

БЛОК-2

Экспликация цокольного этажа:

№	Наименование	Площадь
1	Тамбур	6,03
2	Коридор	13,43
3	Электрощит	14,12
4	Кладовка	3,73
5	С/у	2,35
6	Коридор	44,07
7	Подсобное помещение	16,52
8	Подсобное помещение	19,87
9	Подсобное помещение	17,30
10	Лифтовой холл	12,31
11	Лестница	23,20
12	Подсобное помещение	12,43
13	Подсобное помещение	20,20
14	Подсобное помещение	20,04
15	Коридор	4,95
16	Коридор	36,35
17	Насосная	19,87
18	Теплоузел	16,52
19	Кладовка	5,36
20	Кладовое	15,62
21	Кладовое	19,71
22	Кладовое	17,30
23	Коридор	28,75
		390,03 м ²


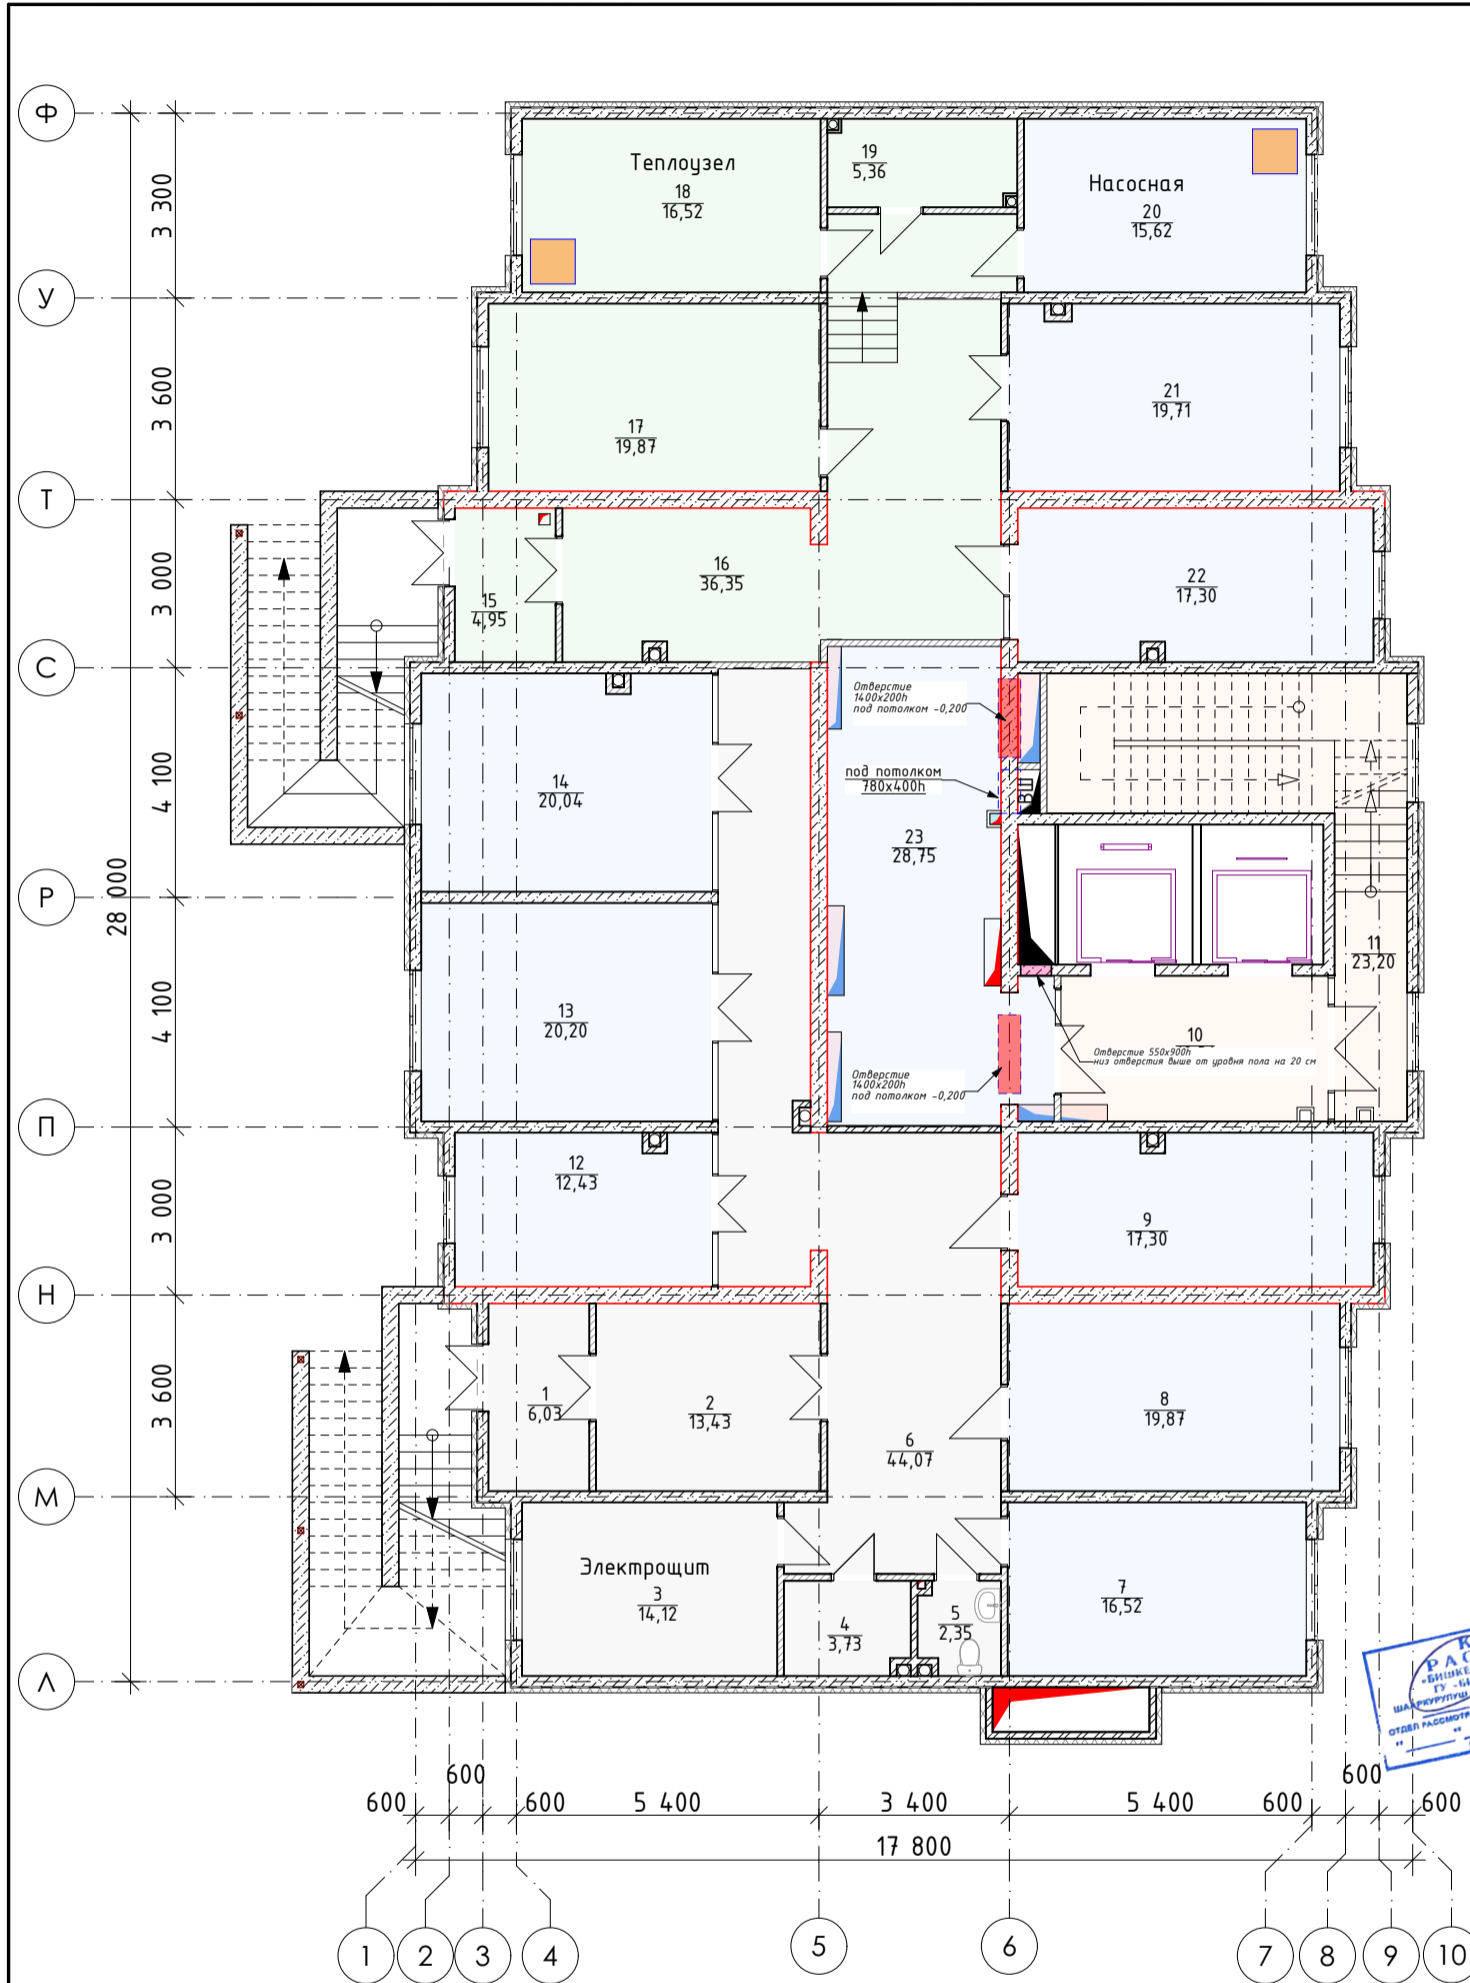


Схема расположение блоков

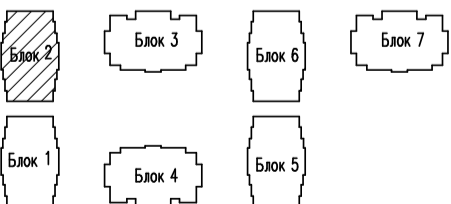

Руководитель группы	Чыналиев Н.Т.		Шифр: 15/10/22			
ГАП	Осмонов А. Р.		"15-ти этажный жилой комплекс с объектами СКБ, подземным и надземным автопаркингом на собственной территории по ул.Скрябина, 45-45А"			
Арх.	Чыналиев Н.Т.					
Арх.	Омурбек у. Ж.		Заказчик: Государственное предприятие "Кыргызстройсервис" при Управлении делами Президента Кыргызской Республики.	стадия	лист	листов
Арх.	Кадыров Н.		План цокольного этажа на отм. - 5,100 М1:100 Блок-2	РП	АР-22	
			ОоО "АРХКЛЮБ"			