


План цокольного этажа на отм.-5,100 М1:100 (Блок №3)

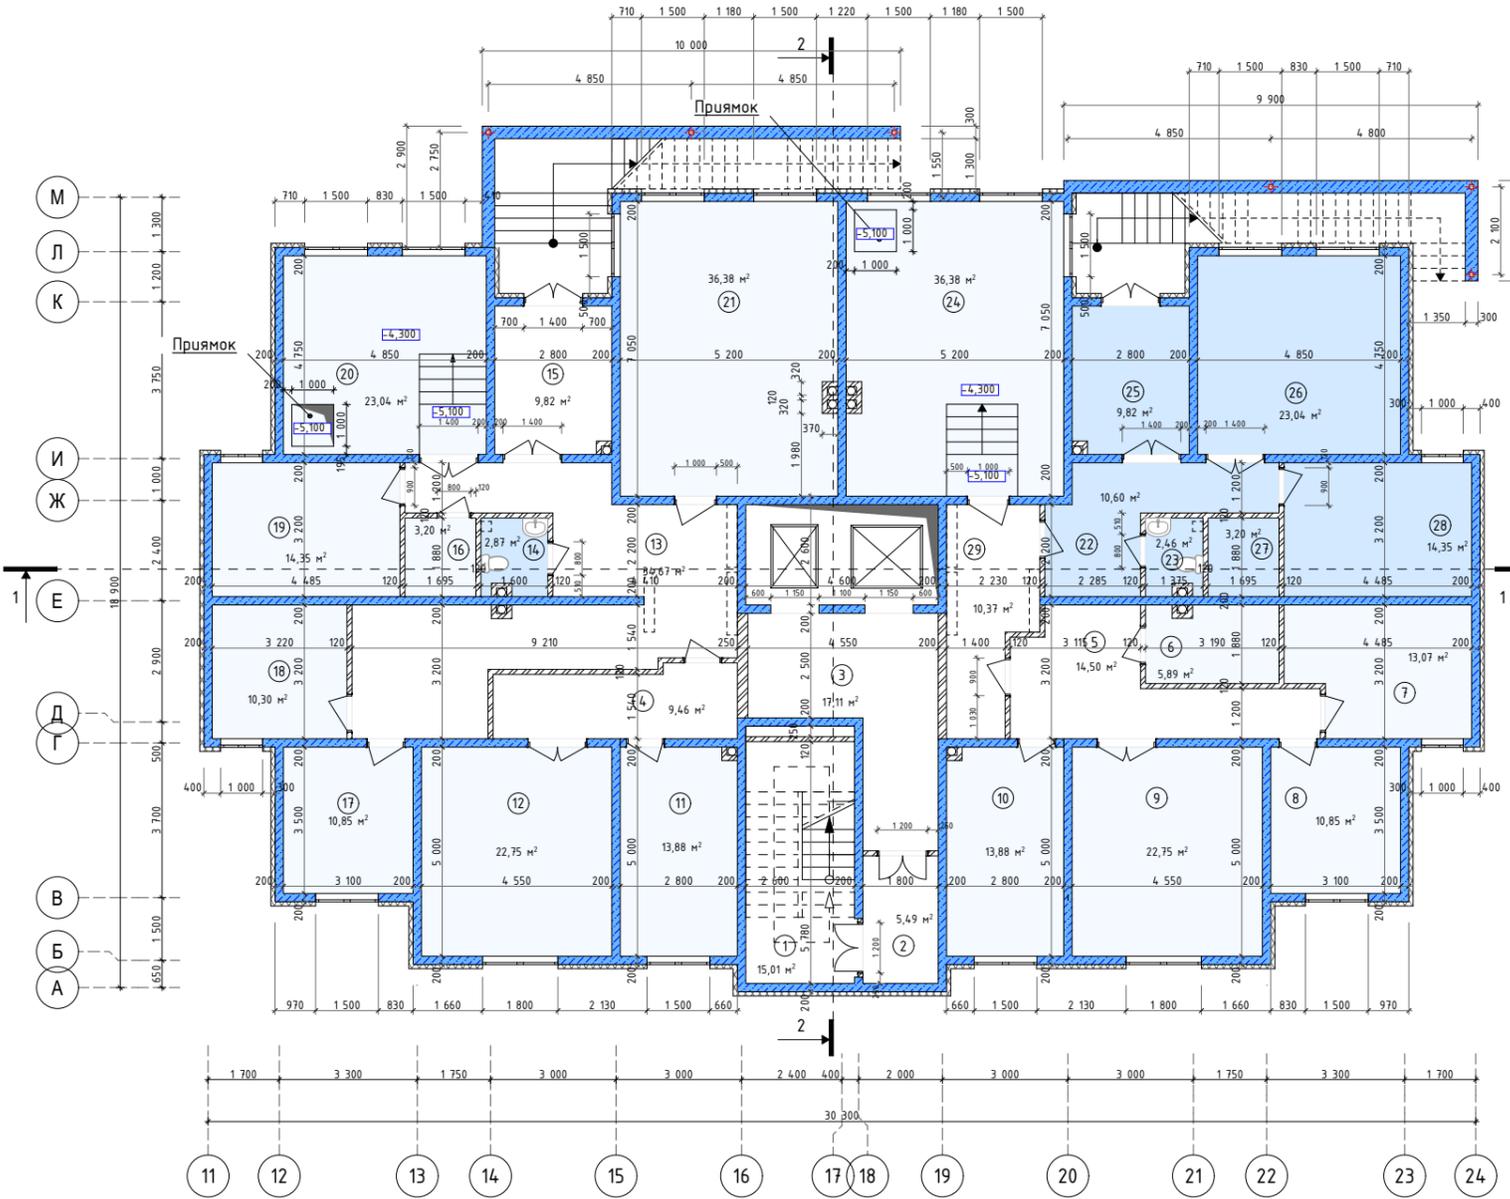

Экспликация помещений

Номер помещения	Наименование	Площадь м ²
1	2	3
1	Лестничная клетка	15,97 м ²
2	Коридор	5,49 м ²
3	Лифтовой холл	17,11 м ²
4	Коридор	9,46 м ²
5	Коридор	15,17 м ²
6	Подсобные помещения	5,89 м ²
7	Подсобные помещения	13,07 м ²
8	Подсобные помещения	10,85 м ²
9	Подсобные помещения	22,75 м ²
10	Подсобные помещения	13,88 м ²
11	Подсобные помещения	13,88 м ²
12	Подсобные помещения	22,75 м ²
13	Коридор	32,61 м ²
14	Туалет	2,87 м ²
15	Тамбур	9,82 м ²
16	Помещение ибентора	3,75 м ²
17	Электро-щитовая	10,85 м ²
18	Подсобные помещения	11,53 м ²
19	Подсобные помещения	14,35 м ²
20	Теплоузел	23,04 м ²
21	Подсобные помещения	36,26 м ²
22	Коридор	32,29 м ²
23	Туалет	2,18 м ²
24	Насосная	26,31 м ²
25	Тамбур	9,82 м ²
26	Подсобные помещения	23,04 м ²
27	Подсобные помещения	5,89 м ²
28	Подсобные помещения	14,35 м ²
29	Коридор	10,37 м ²
Итого		420,5 м ²



Ручк. группы	Чыналиев Н.Т.	"15-ти этажный жилой комплекс с объектами СКБ, подземным и надземным автопаркингом на собственной территории по ул.Скрябина, 45-45А"	Шифр: 15/10/22		
ГАП	Осмонов А. Р.		стадия	лист	листов
Арх.	Чыналиев Н.Т.	Заказчик: Государственное предприятие "Кыргызстройсервис" при Управлении делами Президента Кыргызской Республики	РП	АР-39	43
Разраб.	Кадыров Н.Т.		План цокольного этажа на отм.-5,100 М1:100 Блок "З"		ООО "АРХКЛУБ"
Разраб.	Омурбек у. Ж.				