


План 1-го этажа на отм.±0,000 М1:100 (Блок №4)

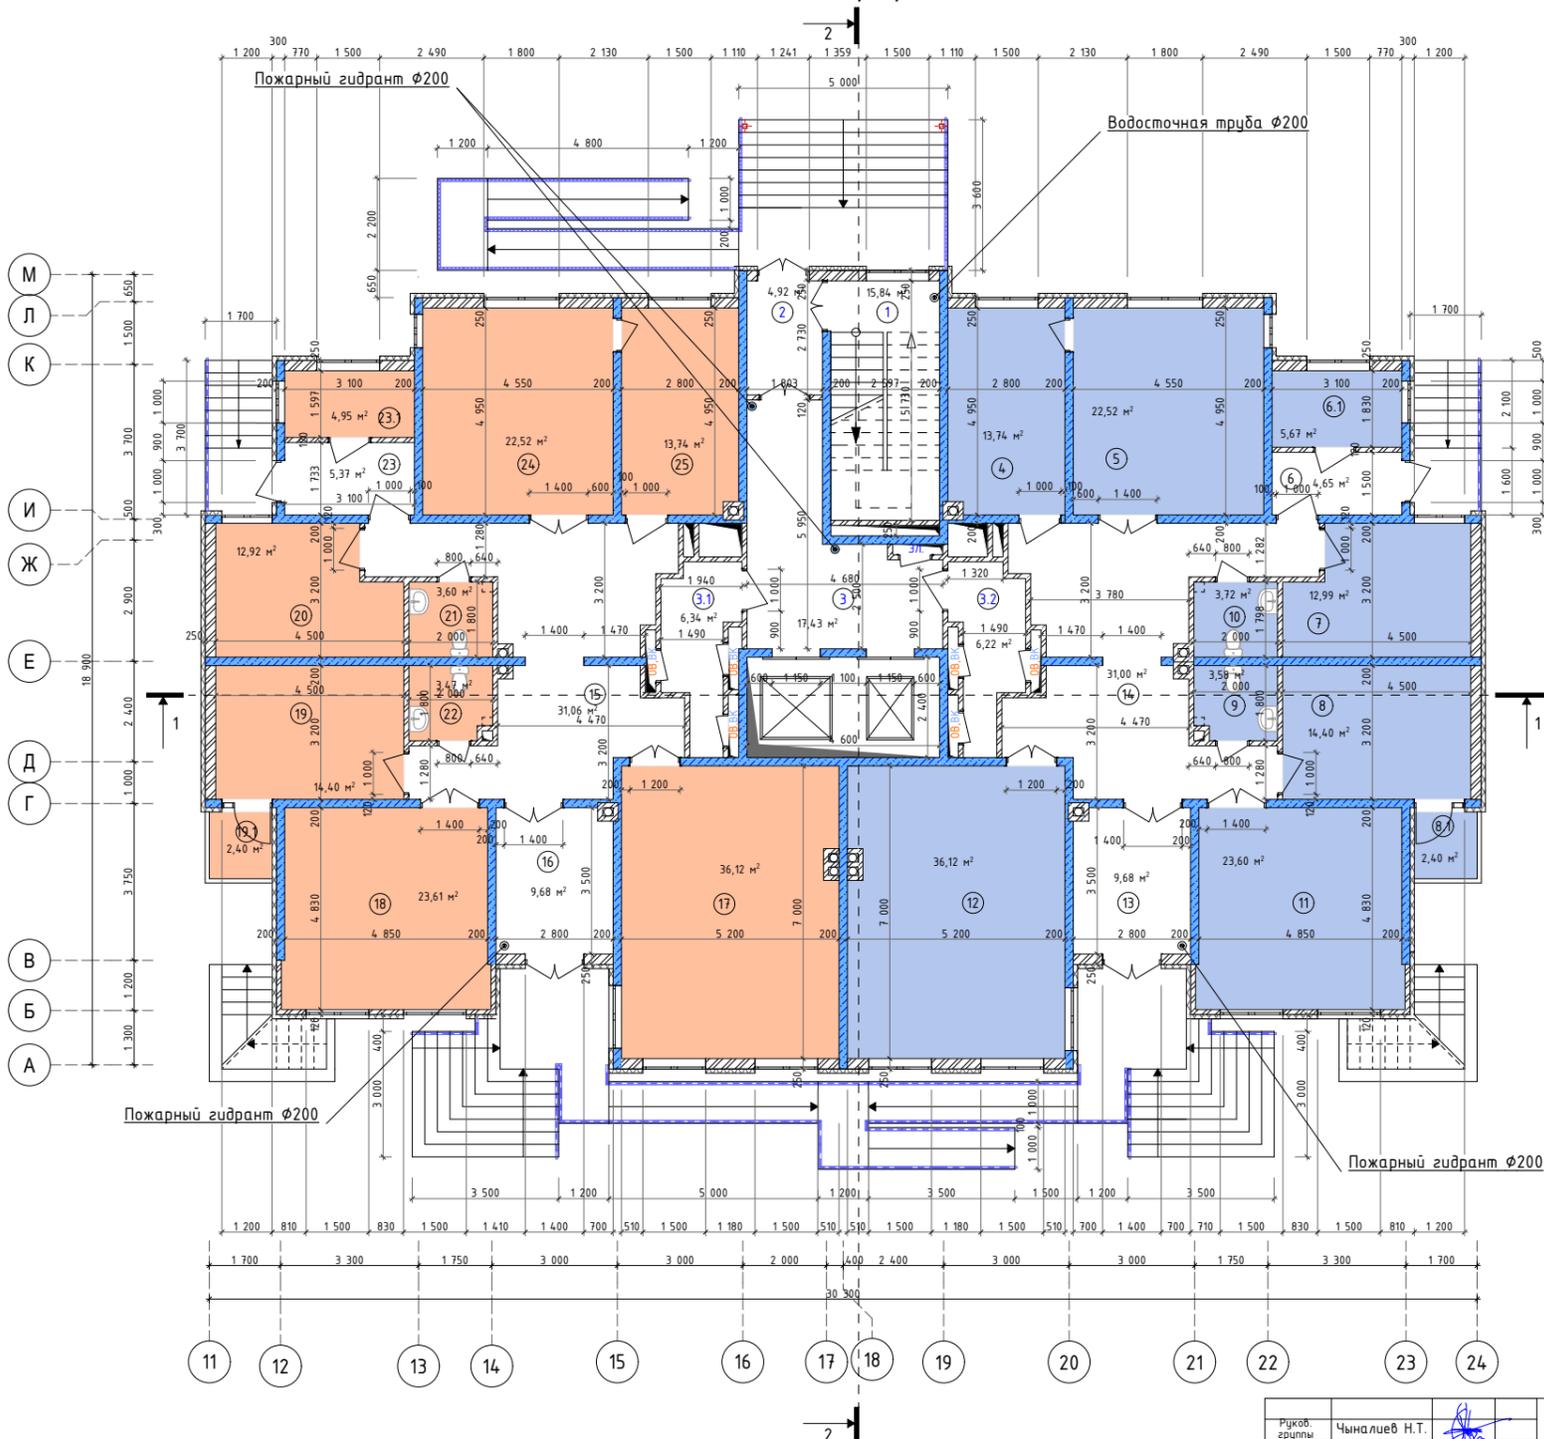

Экспликация помещений

Номер помещения	Наименование	Площадь м <sup>2</sup>
1	2	3
1	Лестничная клетка	15,84 м <sup>2</sup>
2	Воздушная зона	3,61 м <sup>2</sup>
3	Лифтовой холл	19,24 м <sup>2</sup>
3.1	Тех.помещение	6,55 м <sup>2</sup>
3.2	Тех.помещение	6,55 м <sup>2</sup>
4	Офисное помещение	13,74 м <sup>2</sup>
5	Офисное помещение	22,52 м <sup>2</sup>
6	Тамбур	10,70 м <sup>2</sup>
6.1	КУИ	5,67 м <sup>2</sup>
7	Офисное помещение	12,99 м <sup>2</sup>
8	Офисное помещение	14,40 м <sup>2</sup>
8.1	Балкон	2,40 м <sup>2</sup>
9	Туалет	3,72 м <sup>2</sup>
10	Туалет	3,72 м <sup>2</sup>
11	Офисное помещение	23,60 м <sup>2</sup>
12	Офисное помещение	36,12 м <sup>2</sup>
13	Тамбур	9,68 м <sup>2</sup>
14	Коридор	30,78 м <sup>2</sup>
15	Коридор	30,84 м <sup>2</sup>
16	Тамбур	9,68 м <sup>2</sup>
17	Офисное помещение	35,66 м <sup>2</sup>
18	Офисное помещение	23,61 м <sup>2</sup>
19	Офисное помещение	14,40 м <sup>2</sup>
19.1	Балкон	2,40 м <sup>2</sup>
20	Офисное помещение	12,92 м <sup>2</sup>
21	Туалет	3,60 м <sup>2</sup>
22	Туалет	3,60 м <sup>2</sup>
23	Тамбур	10,70 м <sup>2</sup>
23.1	КУИ	4,95 м <sup>2</sup>
24	Офисное помещение	22,52 м <sup>2</sup>
25	Офисное помещение	13,74 м <sup>2</sup>
Итого		419,15 м <sup>2</sup>



Руководитель группы	Чыналиев Н.Т.
ГАП	Осмонов А. Р.
Арх.	Чыналиев Н.Т.
Разраб.	Кадыров Н.Т.
Разраб.	Омурбек у. Ж.

Шифр: 15/10/22		
"15-ти этажный жилой комплекс с объектами СКБ, подземным и надземным автопаркингом на собственной территории по ул.Скрябина, 45-45А"		
Заказчик: Государственное предприятие "Кыргызстройсервис" при Управлении Велами Президента Кыргызской Республики.		
стадия	ЛИСТ	ЛИСТОВ
РП	АР-57	
План 1-го на отм.±0,000 М1:100 Блок "4"		ООО "АРХКЛУБ"