
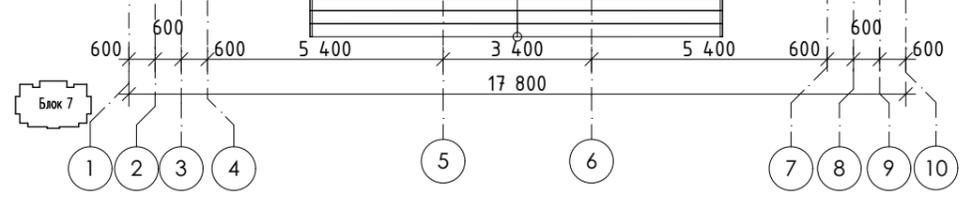


Экспликация 1-этажа:

№	Наименование	Площадь
1	Тамбур	10,78
2	Коридор	84,78
3	Кабинет	10,32
4	Тамбур	19,70
5	Кабинет	10,32
6	Торговое помещение	19,70
7	Торговое помещение	17,16
8	Торговое помещение	12,29
9	Торговое помещение	20,01
10	Торговое помещение	19,84
11	Тамбур	4,81
12	Торговое помещение	19,70
13	Торговое помещение	16,37
14	С/у	2,65
15	КУИ	2,72
16	Торговое помещение	15,47
17	Торговое помещение	19,54
18	Торговое помещение	17,16
19	Лестница	15,95
20	Коридор	6,55
21	Лифтовой холл	11,92
22	Тех. помещение	26,12
		<b>383,86</b> м <sup>2</sup>

Схема расположения блоков

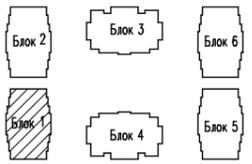

К. РАЛДЫ  
РАСМОТРЕНО  
С. ЧЫНАЛИЕВ  
И. ОМУРБЕК  
И. КАДЫРОВ

Ручкоб. группы	Чыналиев Н.Т.		Шифр: 15/10/22
ГАП	Осмонов А. Р.		"15-ти этажный жилой комплекс с объектами СКБ, подземным и надземным автопаркингом на собственной территории по ул.Скрябина, 45-45А"
Арх.	Чыналиев Н.Т.		Заказчик: Государственное предприятие "Кыргызстройсервис" при Управлении делами Президента Кыргызской Республики.
Арх.	Омурбек у. Ж.		
Арх.	Кадыров Н.		План 1-го этажа на отм. ±0,000 М1:100 (Блок-1)
			стадия лист листов РП АР-6
			ООО "АРЖКЛУБ"