

Многоквартирные жилые дома по адресу: г.Ош, ул.Мамырова «Асман Резиденс 2»

Общее количество домов: 56-блоков количество этажей-12

Общее количество квартир: 4027 – квартир


Общая площадь квартир составляет 259 525,62 м²

1-комнатные квартиры-1 956 шт.

2-комнатные квартиры-1 200 шт.

3-комнатные квартиры- 871 шт.

Схема блокировки зданий

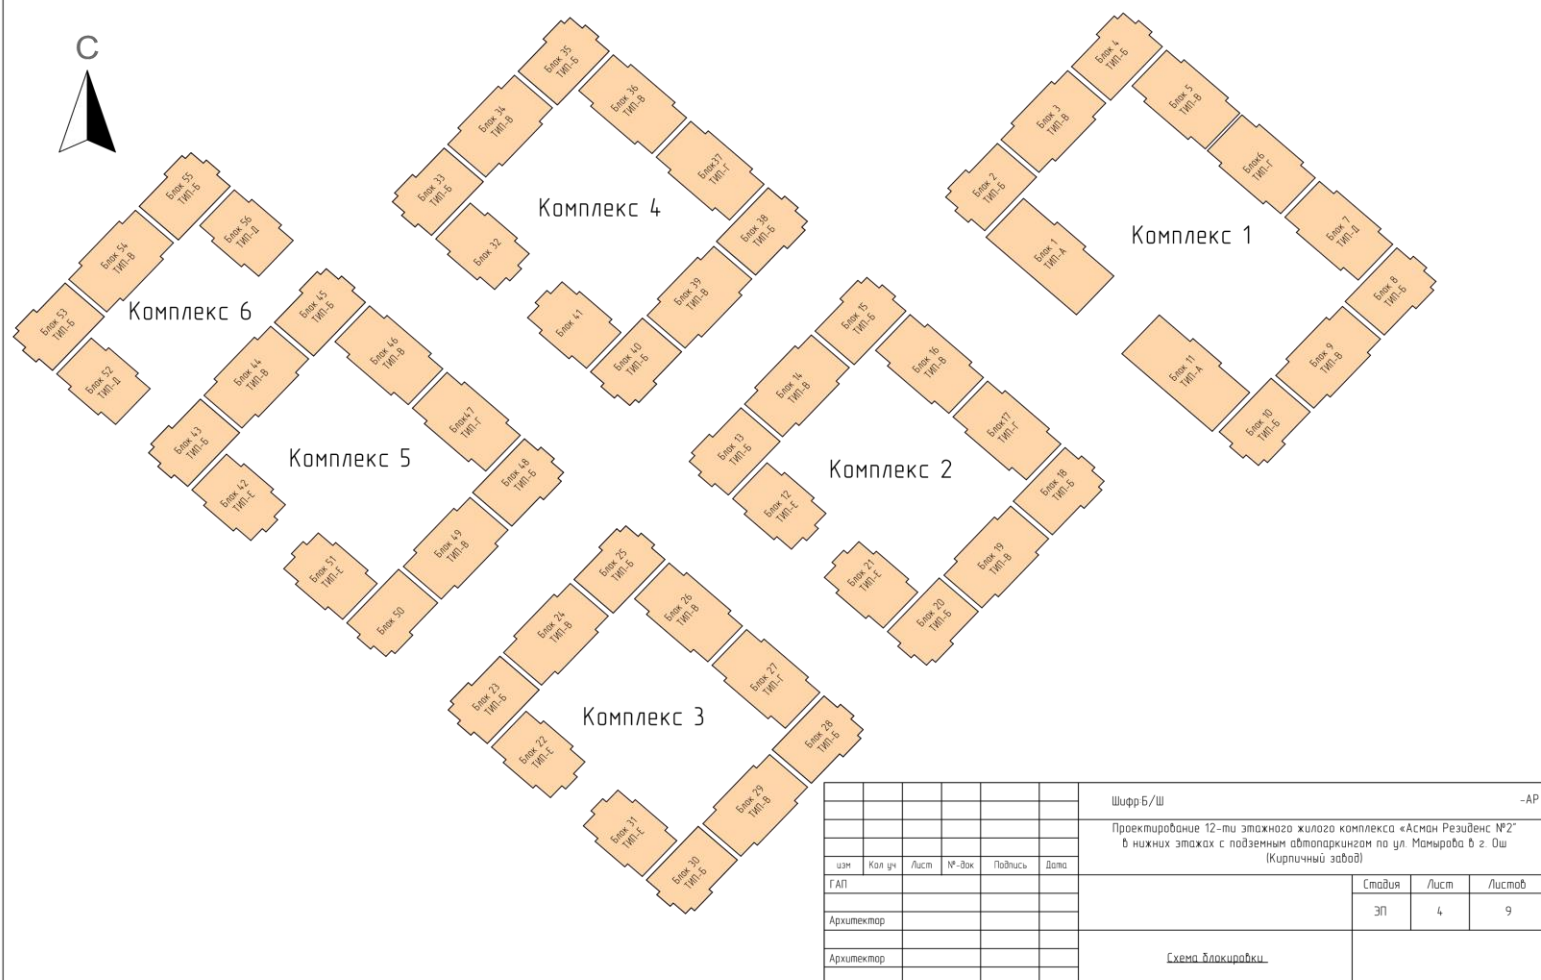

(ТИП А) Количество подъезда-2

БЛОК №1,11.

8 квартир на этаже.

Квартиры с 1-12 этажи

№1, 2х - комнатный 70,40 м² (72,20 м²)
№2, 1 - комнатный 47,50 м² (49,20 м²)
№3, 1 - комнатный 51,90 м² (53,80 м²)
№4, 2х - комнатный 72,20 м² (74,60 м²)
№5, 2х - комнатный 72,20 м² (74,60 м²)
№6, 1 - комнатный 48,20 м² (50,10 м²)
№7, 1 - комнатный 47,50 м² (49,30 м²)
№8, 2х - комнатный 70,40 м² (72,20 м²)

(ТИП Б) Количество подъезда-1

БЛОК №2,8,13,18,23,28,33,38,43,48,53.

5 квартир на этаже.

Квартиры с 1-12 этажи

№1, 1 - комнатный 45,16 м² (46,29 м²)
№2, 1 - комнатный 45,01 м² (46,19 м²)
№3, 2х - комнатный 87,83 м² (90,06 м²)
№4, 3х - комнатный 77,54 м² (79,90 м²)
№5, 3х - комнатный 79,29 м² (82,20 м²)

(ТИП В) Количество подъезда-1
БЛОК:№3,5,9,14,16,19,24,26,29,34,36,39,
44,46,49,54.

7 квартир на этаже.

Квартиры с 1-12 этажи

№1, 1 - комнатный	45,71 м ² (47,62 м ²)
№2, 3х - комнатный	95,14 м ² (96,80 м ²)
№3, 1 - комнатный	50,43 м ² (52,22 м ²)
№4, 2х - комнатный	81,21 м ² (83,24 м ²)
№5, 1 - комнатный	46,14 м ² (48,11 м ²)
№6, 2х - комнатный	72,21 м ² (74,95 м ²)
№7, 1 - комнатный	45,14 м ² (46,03 м ²)

(ТИП Г) Количество подъезда-1
БЛОК №6,17,27,37,47.

7 квартир на этаже.

Квартиры с 1-12 этажи

№1, 1 - комнатный	45,07 м ² (46,74 м ²)
№2, 3х - комнатный	95,66 м ² (97,92 м ²)
№3, 1 - комнатный	50,36 м ² (52,18 м ²)
№4, 2х - комнатный	79,12 м ² (81,37 м ²)
№5, 1 - комнатный	46,54 м ² (48,20 м ²)
№6, 2х - комнатный	72,43 м ² (74,33 м ²)
№7, 1 - комнатный	45,11 м ² (46,73 м ²)

(ТИП, Д) Количество подъезда-1
БЛОК №7,52,56.

5 квартир на этаже.

Квартиры с 1-15 этажи

№1, 1 - комнатный	44,76 м ² (45,71 м ²)
№2, 2х - комнатный	70,72 м ² (72,00 м ²)
№3, 2х - комнатный	72,51 м ² (74,83 м ²)
№4, 2х - комнатный	76,31 м ² (78,23 м ²)
№5, 2х - комнатный	70,66 м ² (71,34 м ²)

(БЛОК Е) Количество подъезда-1
БЛОК №12,21,22,31,32,41,42,51.

6 квартир на этаже.

Квартиры с 1-15 этажи

№1, 2х - комнатный	60,29 м ² (61,89 м ²)
№2, 2х - комнатный	61,03 м ² (63,14 м ²)
№3, 1 - комнатный	50,37 м ² (51,47 м ²)
№4, 1 - комнатный	51,66 м ² (51,47 м ²)
№5, 3х - комнатный	90,44 м ² (91,67 м ²)
№6, 1 - комнатный	43,16 м ² (44,59 м ²)

(ТИП Б) Количество подъезда-1
БЛОК №4,10,15,20,25,30,35,40,45,50,55.

5 квартир на этаже.

Квартиры с 1-12 этажи

№1, 3х - комнатный	79,23 м ² (82,20 м ²)
№2, 3х - комнатный	77,54 м ² (79,90 м ²)
№3, 2х - комнатный	87,65 м ² (90,06 м ²)
№4, 1 - комнатный	45,01 м ² (46,19 м ²)
№5, 1 - комнатный	45,16 м ² (46,29 м ²)

Проектирование 12-ти этажного жилого комплекса «Асман Резиденс №2» в нижних этажах с подземным автопаркингом по ул. Мамырова в г. Ош				
№	Наименование показателей	Кол-во		Примечание
1	Количество блоков (ТИП А, Б, В, Г, Д)	56 блоков, 58 подъездов		Блок "1-56"
2	Этажность	12-этаж		
3	Территория участка	11,0га		
4	Площадь застройки			
5	Детская игровая площадка	0,65га		
	Территория сквера	0,80га		
6	-2 Автопаркинг	21 457,85		
7	-1 Кладовая	22 216,09		
8	Общая площадь	359 945,62		
9	Площадь квартир (продаваемая площадь)	259 525,52		
10	Общая пользования (Лестничная клетка, н/пл. коридоры -2, +12)	49 529,27		
11	Общая площадь рампа	3 133,53		
12	Общая площадь чердака (машинное отделение)	1 966,76		
13	Общая площадь технические помещение	2 116,60		
	Количество паркингов	830 авто (надземный)	940	
		560 авто (подземный)		
14	Количество квартир	4 027	100%	
	Однокомнатные от 43,16 м2 до 51,90 м2	1 956	48,6	
	Двухкомнатные от 61,03 м2 до 87,65 м2	1 200	29,8	
	Трехкомнатные от 77,54 м2 до 95,66 м2	871	21,6	



							Шифр:Б/Ш				-АР
							Проектирование 12-ти этажного жилого комплекса «Асман Резиденс №2» в нижних этажах с подземным автопаркингом по ул. Мамырова в г. Ош				
	изм	Кол	уч	Лист	№-док	Подпись					
	ГАП		Мамункулов Н.					Стадия	Лист	Листов	
								ЭП	6	18	
	Архитектор		Токтосунов А.								
							Перспектива (3)				
	Архитектор		Бекболот у С.								



							Шифр:Б/Ш				-АР
							Проектирование 12-ти этажного жилого комплекса «Асман Резиденс №2» в нижних этажах с подземным автопаркингом по ул. Мамырова в г. Ош				
	изм	Кол	уч	Лист	№-док	Подпись					
	ГАП		Мамункулов Н.					Стадия	Лист	Листов	
								ЭП	7	18	
	Архитектор		Токтосунов А.								
							Перспектива (4)				
	Архитектор		Бекболот у С.								



							Шифр:Б/Ш				-АР
							Проектирование 12-ти этажного жилого комплекса «Асман Резиденс №2» в нижних этажах с подземным автопаркингом по ул. Мамырова в г. Ош				
	изм	Кол уч	Лист	№-док	Подпись	Дата					
	ГАП		Момункулов Н.						Стадия	Лист	Листов
									ЭП	4	18
	Архитектор		Токтосунов А.								
							Перспектива (1)				
	Архитектор		Бекболот у С.								



							Шифр:Б/Ш			-АР	
							Проектирование 12-ти этажного жилого комплекса «Асман Резиденс №2» в нижних этажах с подземным автопаркингом по ул. Мамырова в г. Ош				
	изм	Кол	уч	Лист	№-док	Подпись					Дата
	ГАП		Мамункулов Н.						Стадия	Лист	Листов
									ЭП	5	18
	Архитектор		Токтосунов А.					Перспектива (2)			
	Архитектор		Бекболот у С.								


Перспектива




							Шифр:Б/Ш				-АР
							Проектирование 12-ти этажного жилого комплекса «Асман Резиденс №2» в нижних этажах с подземным автопаркингом по ул. Мамырова в г. Ош				
	изм	Кол	уч	Лист	№-док	Подпись					Дата
	ГАП		Мамункулов Н.						Стадия	Лист	Листов
									ЭП	3	18
	Архитектор		Токтосунов А.								
	Архитектор		Бекболот у С.						Перспектива		

Проектирование 12-ти этажного жилого комплекса «Асман Резиденс №2" в нижних этажах с подземным автопаркингом по ул. Мамырова в г. Ош (Кирпичный завод)

Ген план М 1:500

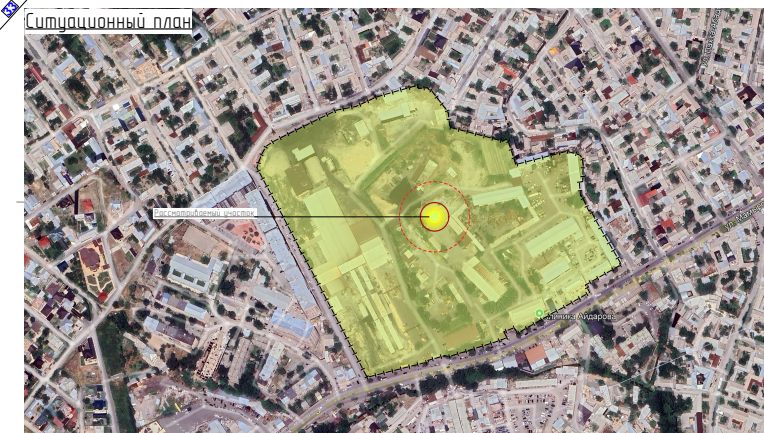


План на отм. -6,500
М 1:100 /Автопаркинг/

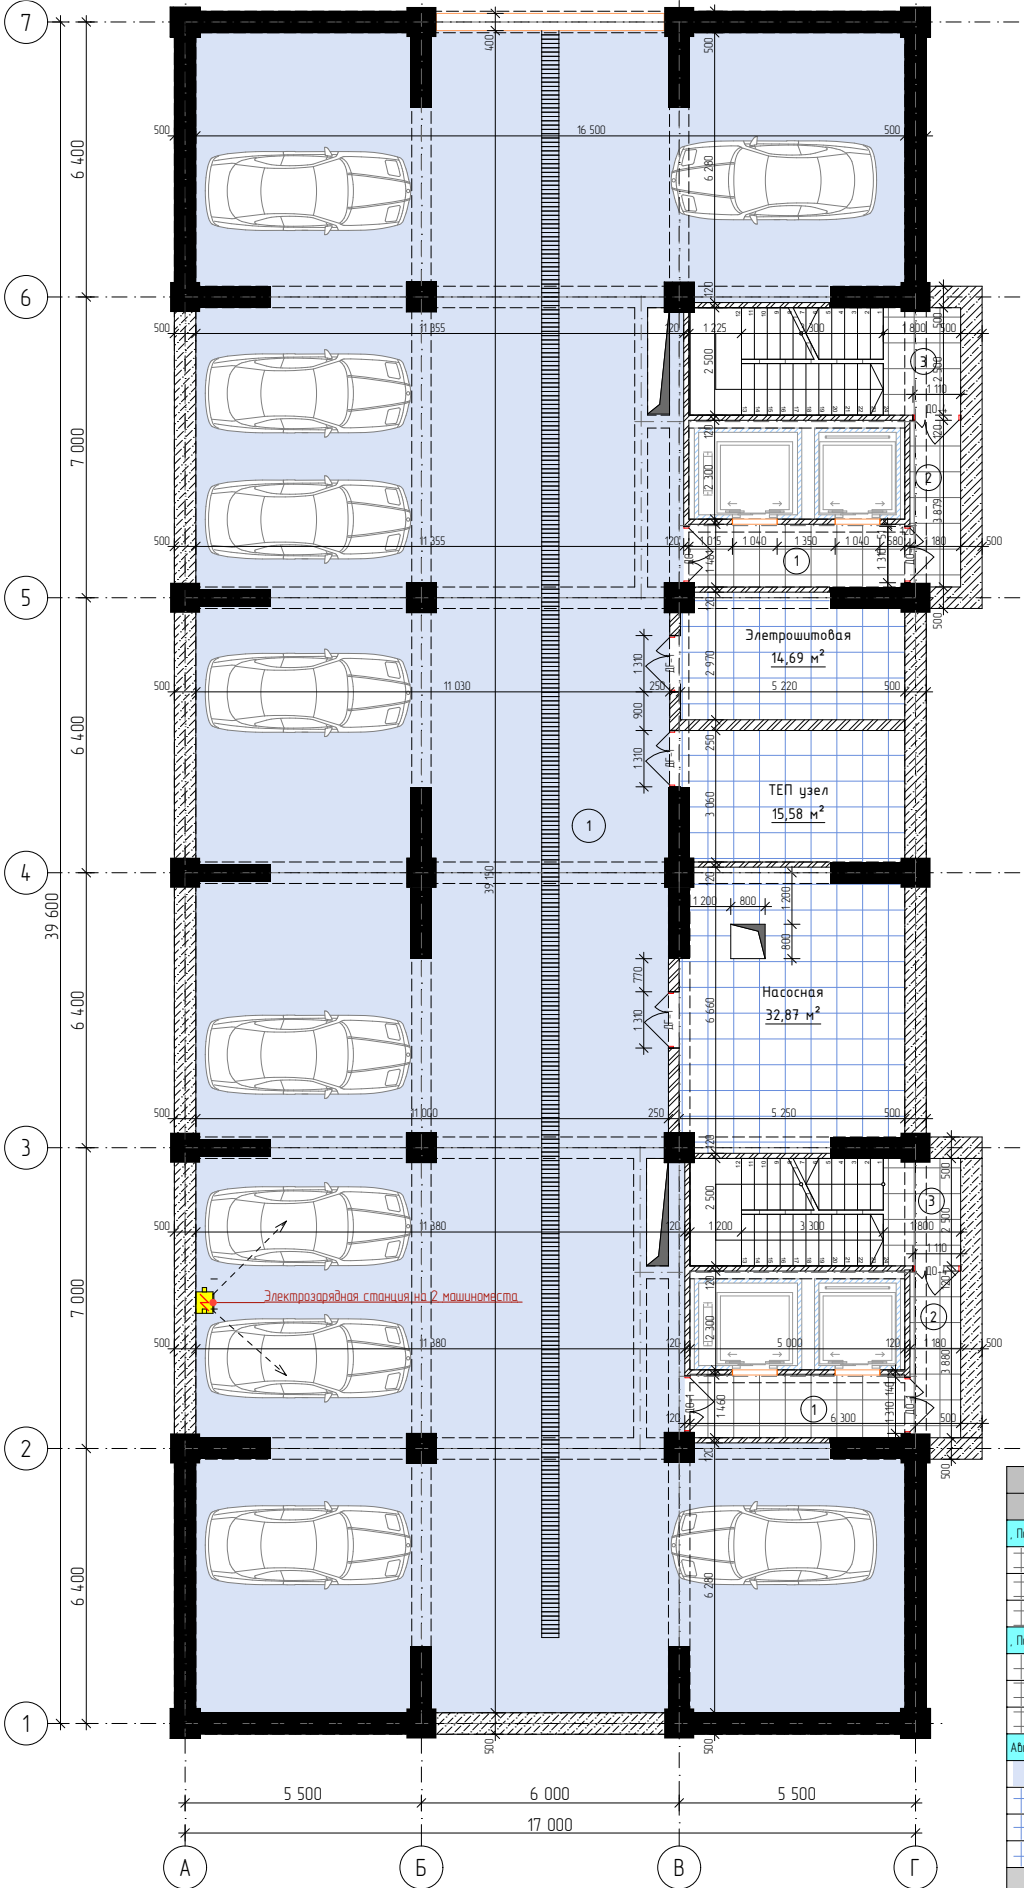

03 Экспликация на отм. -6,700			
	№	Название Зоны	Площадь
Подъезд-1			
	1	Лифтовой холл	7,72
	2	Незадымляемая площадь	4,53
	3	Лестничная клетка	15,67
Подъезд-2			
	1	Лифтовой холл	7,35
	2	Незадымляемая площадь	4,53
	3	Лестничная клетка	15,73
Автопаркинг			
	1	Автопаркинг	490,40
	2	Электрошлюзовая	14,69
	3	ТЕП узел	15,58
	4	Насосная	32,87
			609,07 м²


Шифр Б/Ш						-АР		
Проектирование 12-ти этажного жилого комплекса «Асман Резиденс №2» в нижних этажах с подземным автопаркингом по ул. Мамырба в г. Ош (Кирпичный завод)								
изм	Кол.уч	Лист	№-док	Подпись	Дата			
ГАП								
Архитектор								
Архитектор								
Б/ЛОК -1 ТИП -А						Стадия	Лист	Листов
						ЭП	6	19
План на отм. -6,500 М 1:100 /Автопаркинг/								

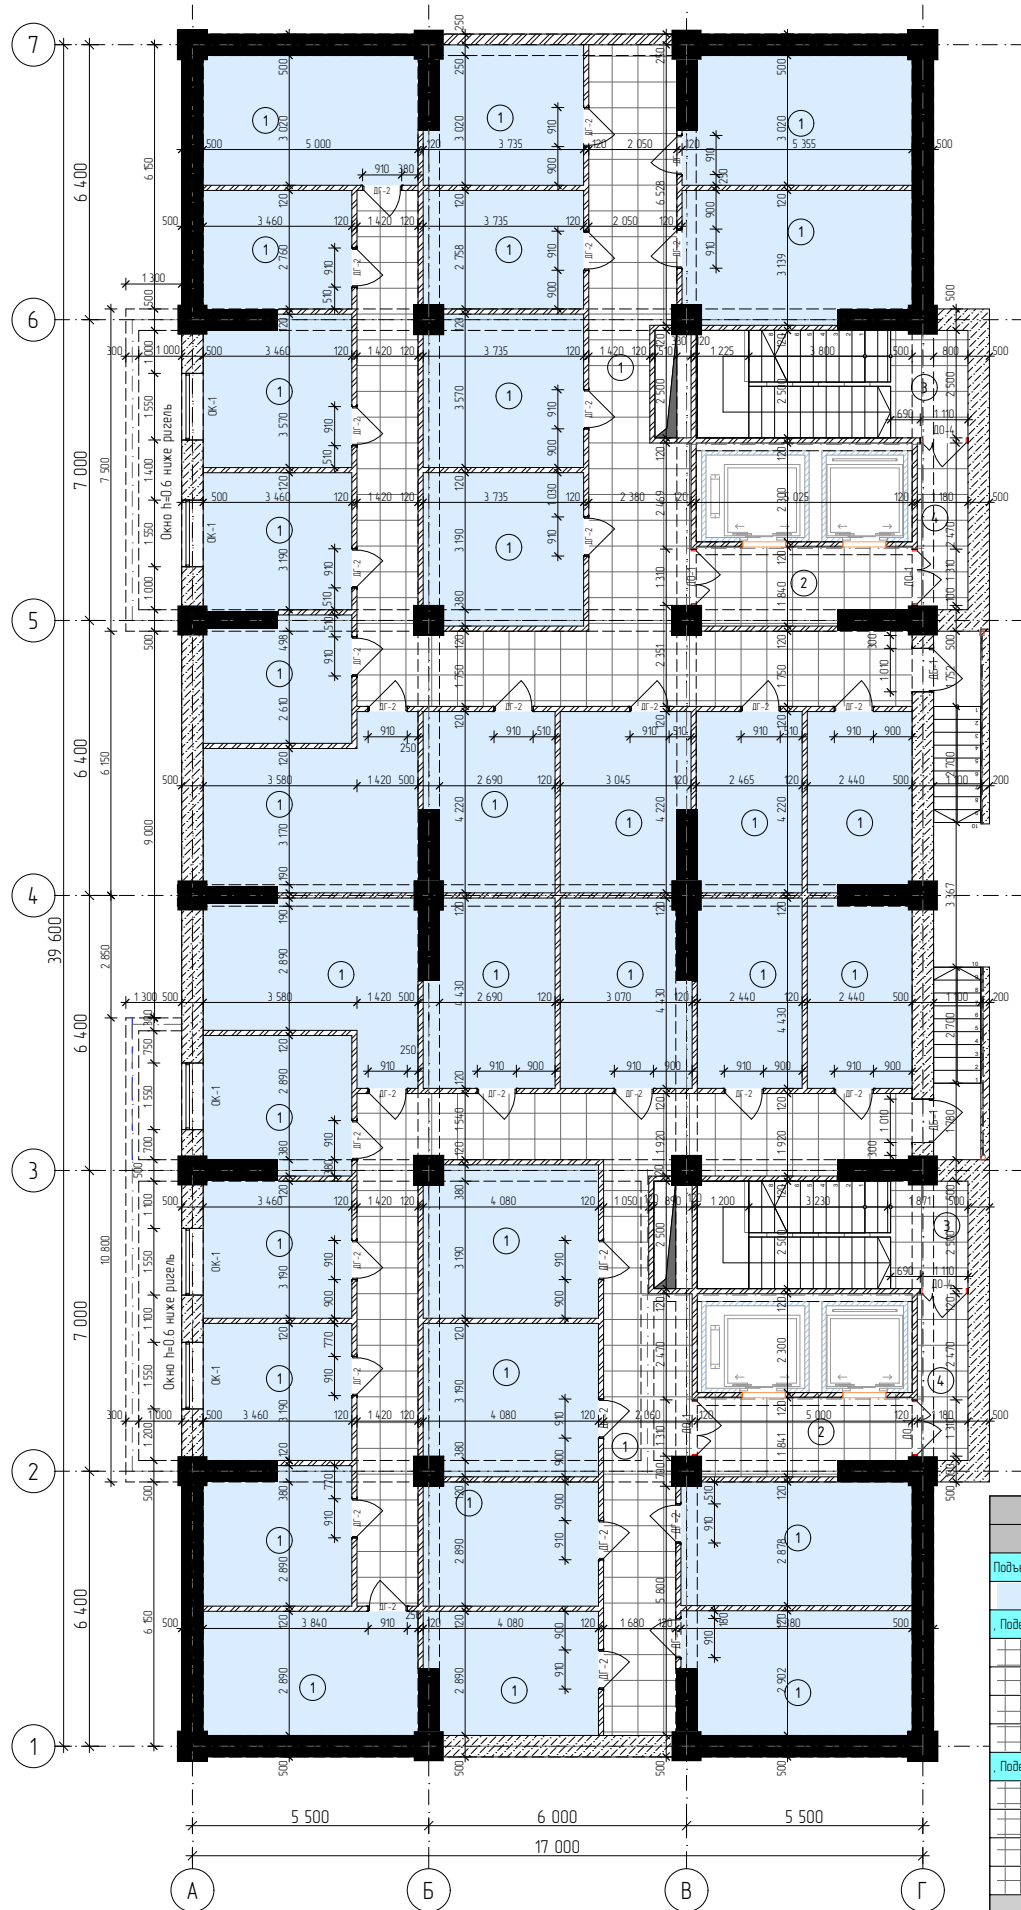

03 Экспликация на отм. -2,900, копия 1			
	№	Название Зоны	Площадь
Подъезд -1			
	1	Кладовая	4,02,53
Подъезд-2			
	1	Коридор	64,18
	2	Лифтовой холл	8,96
	3	Лестничная клетка	15,73
	4	Незадымляемая площадь	4,53
Подъезд-1			
	1	Коридор	57,67
	2	Лифтовой холл	8,93
	3	Лестничная клетка	15,67
	4	Незадымляемая площадь	4,53
			582,73 м²

					Шифр Б/Ш	-АР
					Проектирование 12-ти этажного жилого комплекса «Асман Резиденс №2» в нижних этажах с подземным автопаркингом по ул. Мамырова в г. Ош (Кирпичный завод)	
изм	Кол.уч.	Лист	№-рек.	Подпись	Дата	
ГАП						
Архитектор						Б/ЛОК -1 ТИП -А
Архитектор						План на отм. -2,900 М 1:100 /Кладовая /
					Стация	Лист
					ЭП	7
					Листов	19


План 1-го этажа на отм. 0,000

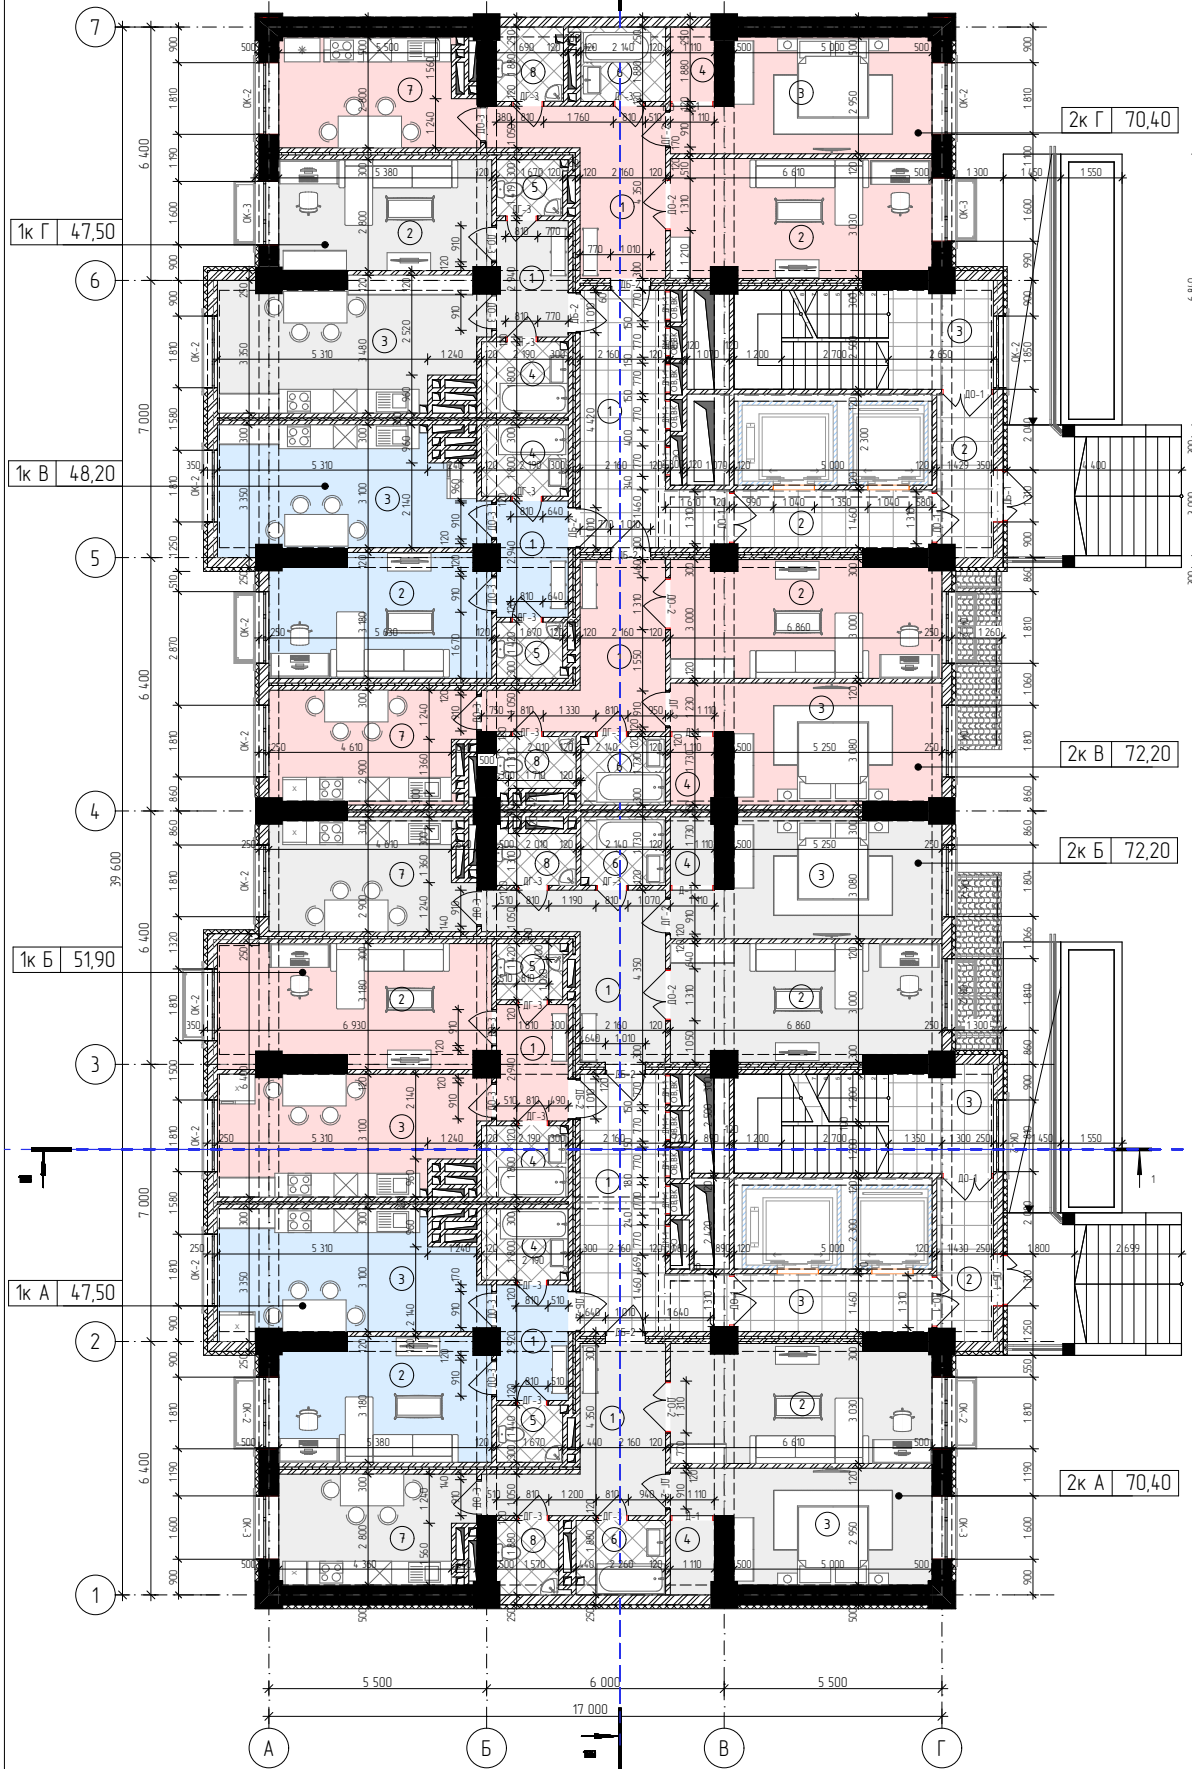

Экспликация на отм. 0,000 Блок 5/А		
№	Наименование Зоны	Площадь
Подъезд-1		
1	Коридор	16,35
2	Незадымленная площадь	5,74
3	Лестничная клетка	16,54
3	Лифтовый холл	7,27
	Итого	45,90 м²
Подъезд-1 1к А		
1	Прихожая	5,22
2	Гостиная	16,20
3	Кухня	19,68
4	Ванная	3,96
5	Санузел	2,44
	Итого	47,50 м²
Подъезд-1 1к Б		
1	Прихожая	5,25
2	Гостиная	20,84
3	Кухня	19,44
4	Ванная	3,96
5	Санузел	2,42
	Итого	51,90 м²
Подъезд-1 2к А		
1	Прихожая	12,01
2	Гостиная	19,48
3	Спальня	16,66
4	Кладовая	2,05
5	Ванная	4,25
7	Кухня	12,99
8	Санузел	2,96
	Итого	70,40 м²
Подъезд-1 2к Б		
1	Прихожая	12,01
2	Гостиная	19,93
3	Спальня	17,90
4	Кладовая	1,90
6	Ванная	3,70
7	Кухня	14,02
8	Санузел	2,74
	Итого	72,20 м²
Подъезд-2		
1	Коридор	16,35
2	Лифтовый холл	7,28
2	Незадымленная площадь	5,73
3	Лестничная клетка	16,54
	Итого	45,90 м²
Подъезд-2 1к В		
1	Прихожая	5,25
2	Гостиная	16,91
3	Кухня	19,71
4	Ванная	3,93
5	Санузел	2,40
	Итого	48,20 м²
Подъезд-2 1к Г		
1	Прихожая	5,25
2	Гостиная	15,00
3	Кухня	20,88
4	Ванная	3,96
5	Санузел	2,42
	Итого	47,50 м²
Подъезд-2 2к В		
1	Прихожая	12,01
2	Гостиная	19,94
3	Спальня	17,89
4	Кладовая	1,90
6	Ванная	3,70
7	Кухня	14,02
8	Санузел	2,74
	Итого	72,20 м²
Подъезд-2 2к Г		
1	Прихожая	11,91
2	Гостиная	19,45
3	Спальня	16,66
4	Кладовая	2,05
6	Ванная	4,04
7	Кухня	13,16
8	Санузел	3,13
	Итого	70,40 м²
	Итого	572,10 м²

Шифр Б/Ш					-АР
Проектирование 12-ти этажного жилого комплекса «Асман Резиденс №2» в нижних этажах с подземным автостоянгом по ул. Мамырова в г. Ош (Кирпичный завод)					
изм.	Кал. ун.	Лист	№-док.	Подпись	Дата
ГАП					
Архитектор					
Архитектор					
БЛОК -1 ТИП -А			Стация	Лист	Листов
План на отм. 0,000 М 1:100			ЭП	8	19


План с 2-го до 5-го этажи на отм. от 3,100 до 12,400

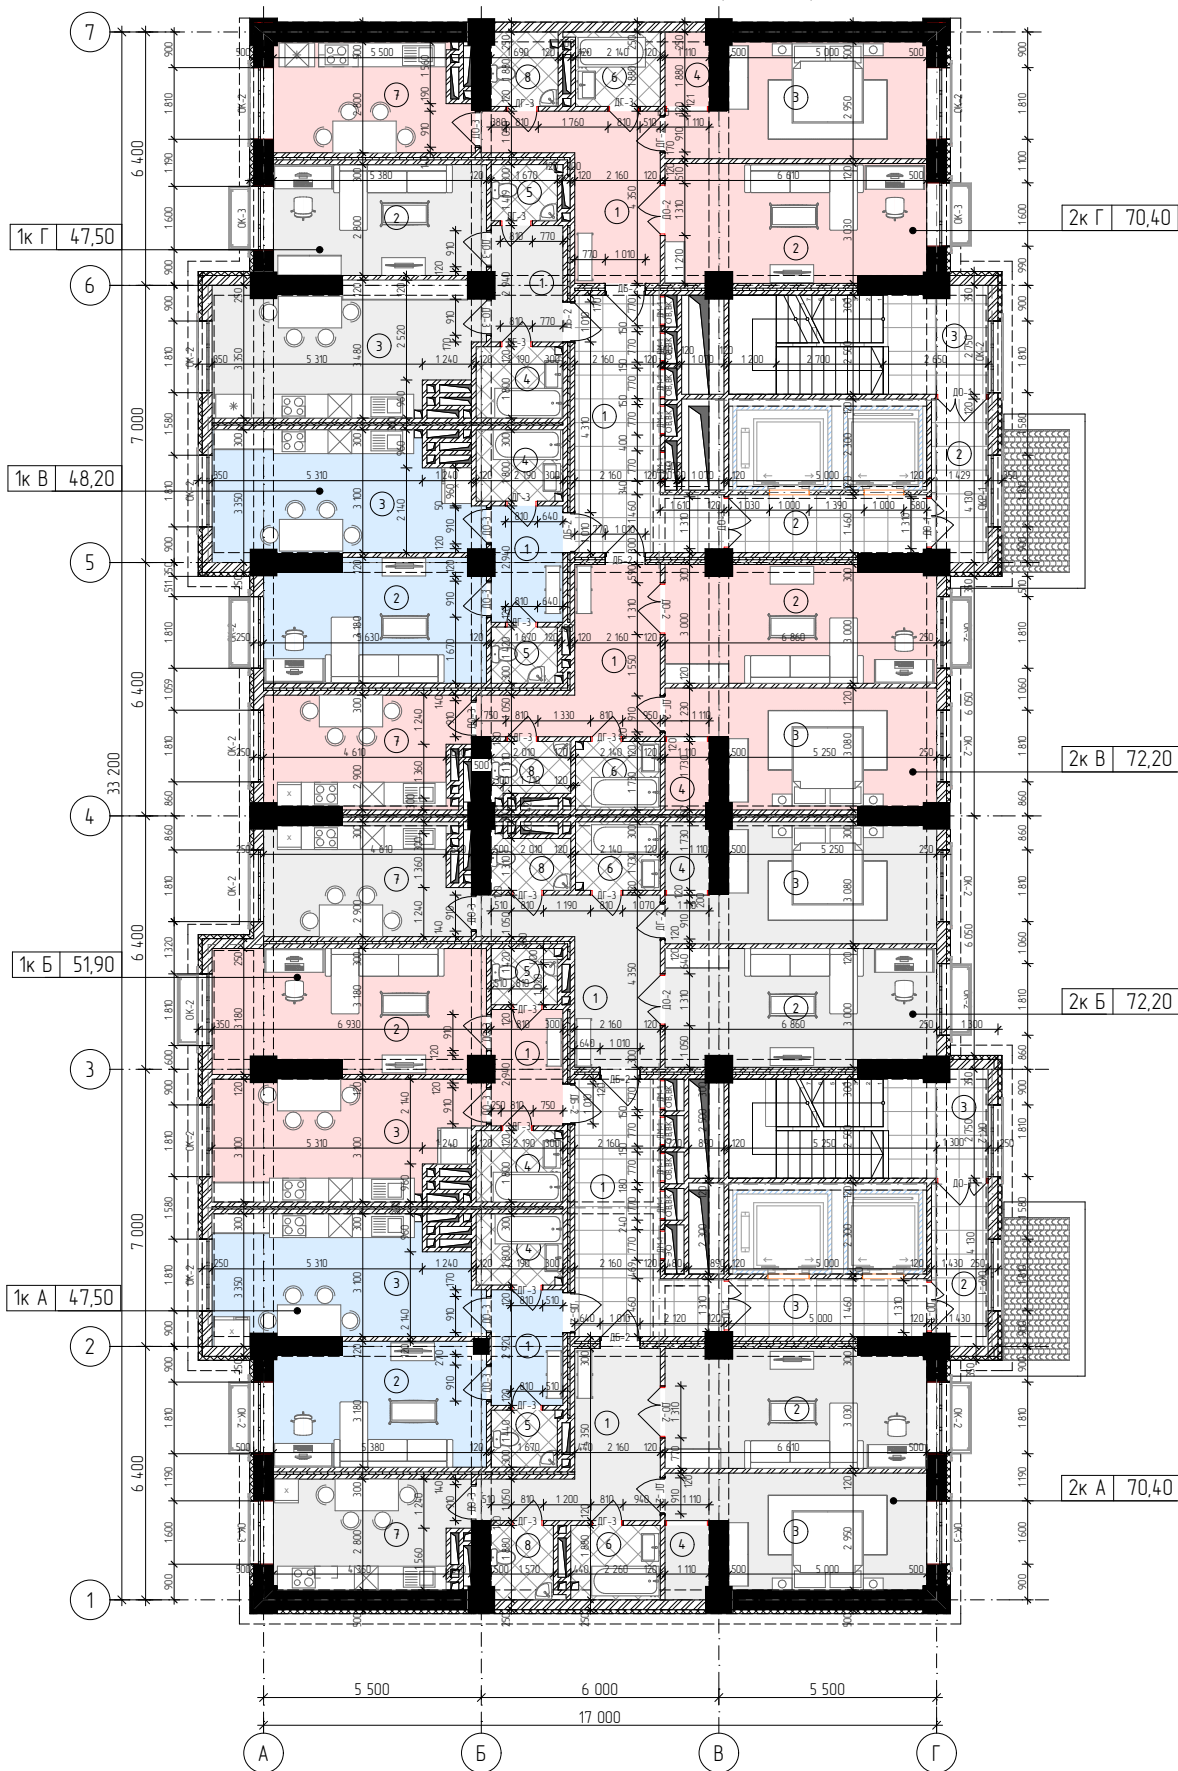

Блок 1/А 03 Экспликация на отм. от 3,100 до 37,200		
№	Наименование Зоны	Площадь
Подъезд-1		
1	Коридор	16,34
2	Незадымляемая площадь	5,74
3	Лестничная клетка	16,54
3	Лифтовый холл	7,28
		45,90 м²
Подъезд-1, 1к А, 1		
1	Прихожая	5,22
2	Гостиная	16,20
3	Кухня	19,68
4	Ванная	3,96
5	Санузел	2,44
		47,50 м²
Подъезд-1, 1к Б, 1		
1	Прихожая	5,25
2	Гостиная	20,84
3	Кухня	19,44
4	Ванная	3,95
5	Санузел	2,42
		51,90 м²
Подъезд-1, 2к А, 1		
1	Прихожая	12,01
2	Гостиная	19,48
3	Спальня	16,66
4	Кладовая	2,05
5	Ванная	4,25
7	Кухня	12,99
8	Санузел	2,96
		70,40 м²
Подъезд-1, 2к Б, 1		
1	Прихожая	12,01
2	Гостиная	19,93
3	Спальня	17,90
4	Кладовая	1,90
6	Ванная	3,70
7	Кухня	14,02
8	Санузел	2,74
		72,20 м²
Подъезд-2		
1	Коридор	16,35
2	Лифтовый холл	7,28
2	Незадымляемая площадь	5,73
3	Лестничная клетка	16,54
		45,90 м²
Подъезд-2, 1к Б, 1		
1	Прихожая	5,25
2	Гостиная	16,91
3	Кухня	19,71
4	Ванная	3,93
5	Санузел	2,40
		48,20 м²
Подъезд-2, 1к А, 1		
1	Прихожая	5,25
2	Гостиная	15,00
3	Кухня	20,88
4	Ванная	3,95
5	Санузел	2,42
		47,50 м²
Подъезд-2, 2к Б, 1		
1	Прихожая	12,01
2	Гостиная	19,94
3	Спальня	17,89
4	Кладовая	1,90
6	Ванная	3,70
7	Кухня	14,02
8	Санузел	2,74
		72,20 м²
Подъезд-2, 2к А, 1		
1	Прихожая	11,90
2	Гостиная	19,45
3	Спальня	16,66
4	Кладовая	2,05
6	Ванная	4,05
7	Кухня	13,16
8	Санузел	3,13
		70,40 м²
		572,10 м²

Шифр Б/Ш					-АР
Проектирование 12-ти этажного жилого комплекса «Асман Резиденс №2» в нижних этажах с подземным автостоянгом по ул. Мамырова в г. Ош (Кирпичный завод)					
изм.	Кал. ун.	Лист	№-док.	Подпись	Дата
ГАП					
Архитектор					
Архитектор					
БЛОК -1 ИП -А					Стая
Лист					9
Листов					19
План с 2-го до 5-го этажи на отм. от 3,100 до 12,400					


План с 6-го до 12-го этажи на отм. от 15,500 до 34,100

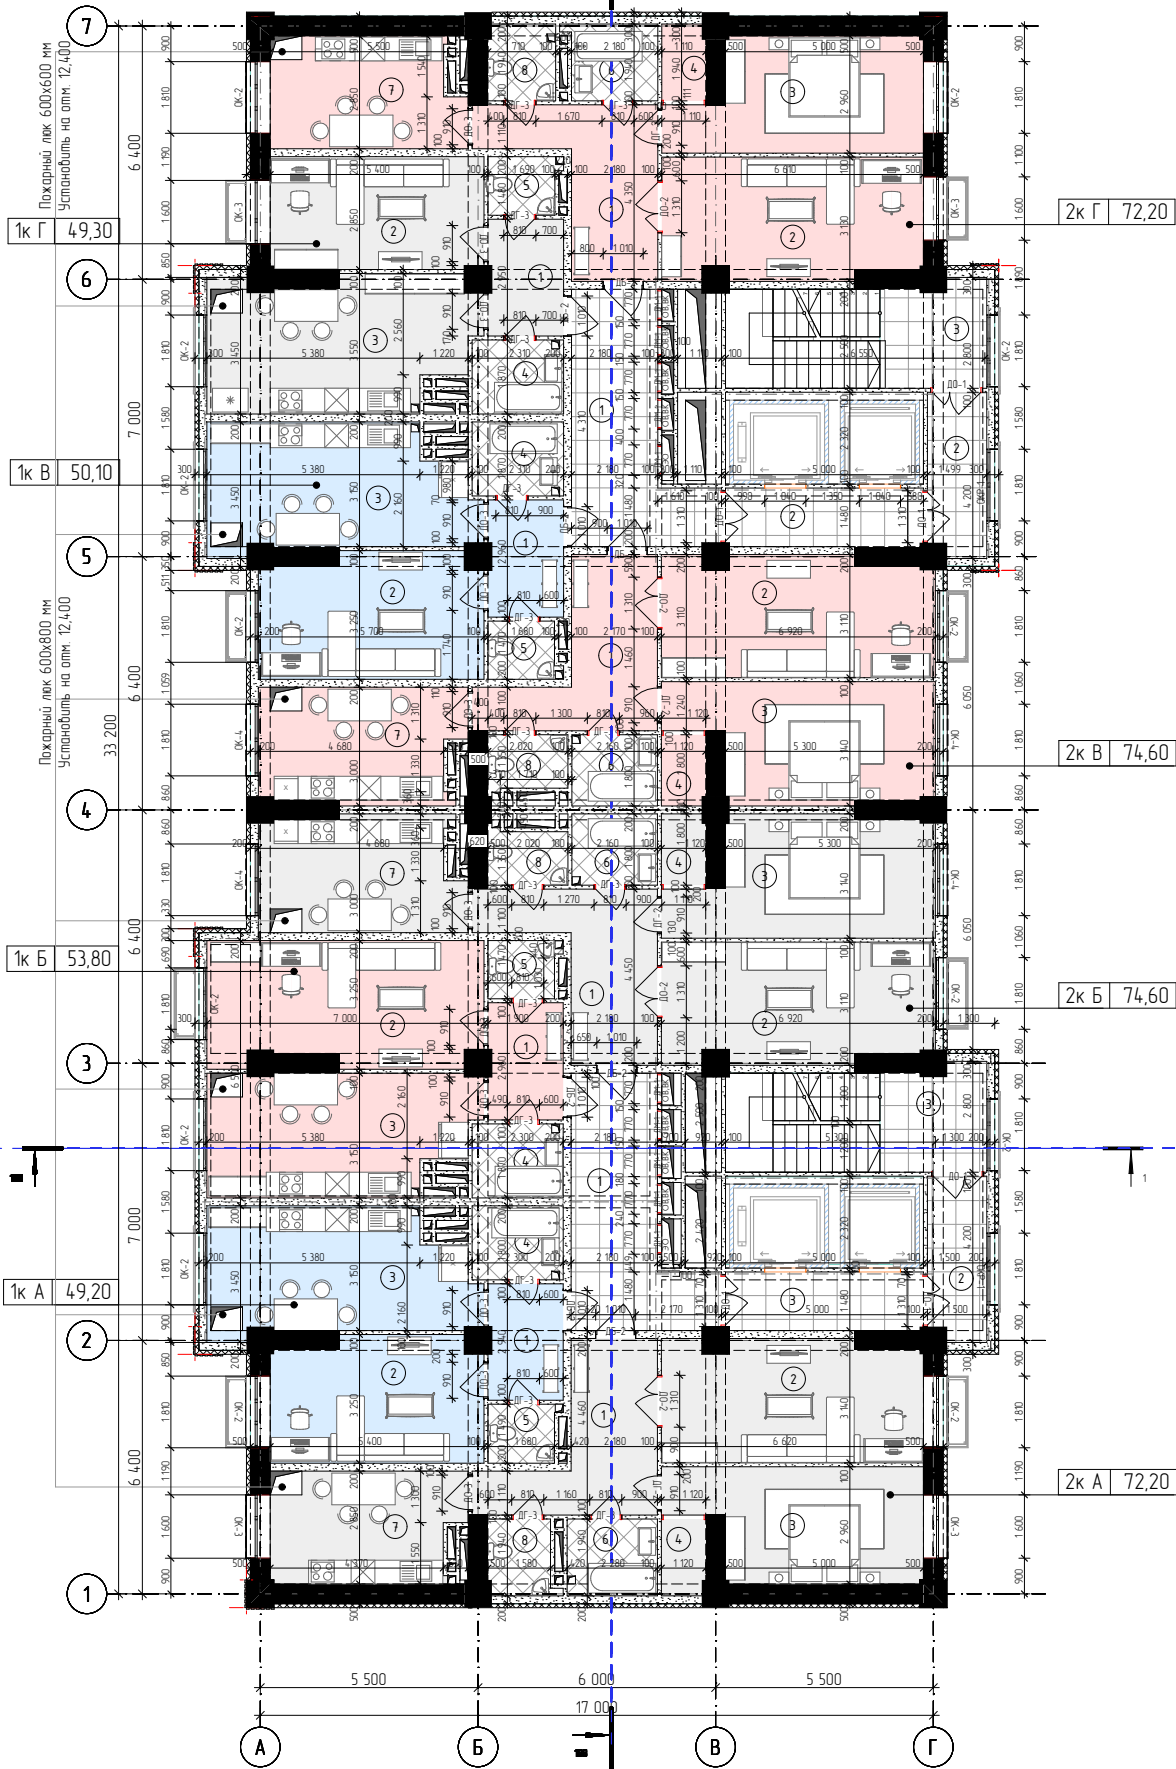

Экспликация		
№	Название Зоны	Площадь
Подъезд-1		
1	Коридор	16,50
2	Незадымленная площадь	6,10
3	Лестничная клетка	16,72
3	Лифтовый холл	7,38
		46,70 м²
Подъезд-1, 1к А		
1	Прихожая	5,52
2	Гостиная	16,59
3	Кухня	20,24
4	Ванная	4,30
5	Санузел	2,55
		49,20 м²
Подъезд-1, 1к Б		
1	Прихожая	5,56
2	Гостиная	21,49
3	Кухня	19,93
4	Ванная	4,29
5	Санузел	2,53
		53,80 м²
Подъезд-1, 2к А		
1	Прихожая	12,49
2	Гостиная	19,97
3	Спальня	16,75
4	Кладовая	2,13
6	Ванная	4,44
7	Кухня	13,33
8	Санузел	3,09
		72,20 м²
Подъезд-1, 2к Б		
1	Прихожая	12,43
2	Гостиная	20,55
3	Спальня	18,28
4	Кладовая	1,99
6	Ванная	3,90
7	Кухня	14,61
8	Санузел	2,84
		74,60 м²
Подъезд-2		
1	Коридор	16,50
2	Лифтовый холл	7,38
2	Незадымленная площадь	6,10
3	Лестничная клетка	16,72
		46,70 м²
Подъезд-2, 1к В		
1	Прихожая	5,59
2	Гостиная	17,42
3	Кухня	20,24
4	Ванная	4,31
5	Санузел	2,54
		50,10 м²
Подъезд-2, 1к Г		
1	Прихожая	5,58
2	Гостиная	15,33
3	Кухня	21,49
4	Ванная	4,32
5	Санузел	2,58
		49,30 м²
Подъезд-2, 2к В		
1	Прихожая	12,42
2	Гостиная	20,59
3	Спальня	18,27
4	Кладовая	1,99
6	Ванная	3,88
7	Кухня	14,61
8	Санузел	2,84
		74,60 м²
Подъезд-2, 2к Г		
1	Прихожая	12,50
2	Гостиная	19,93
3	Спальня	16,75
4	Кладовая	2,11
6	Ванная	4,28
7	Кухня	13,35
8	Санузел	3,28
		72,20 м²
		589,40 м²

Шифр Б/Ш					-АР
Проектирование 12-ти этажного жилого комплекса «Асман Резиденс №2» в нижних этажах с подземным автостоянгом по ул. Мамырова в г. Ош (Кирпичный завод)					
изм.	Кал. ун.	Лист	№-док.	Подпись	Дата
ГАП					
Архитектор					
Архитектор					
БЛОК -1 ТИП -А					Стация
План с 6-го до 12-го этажи на отм. от 15,500 до 34,100					Лист
					Листов
					ЭП
					10
					19


План на отм. -6,500 М 1:100 /Автопаркинг/

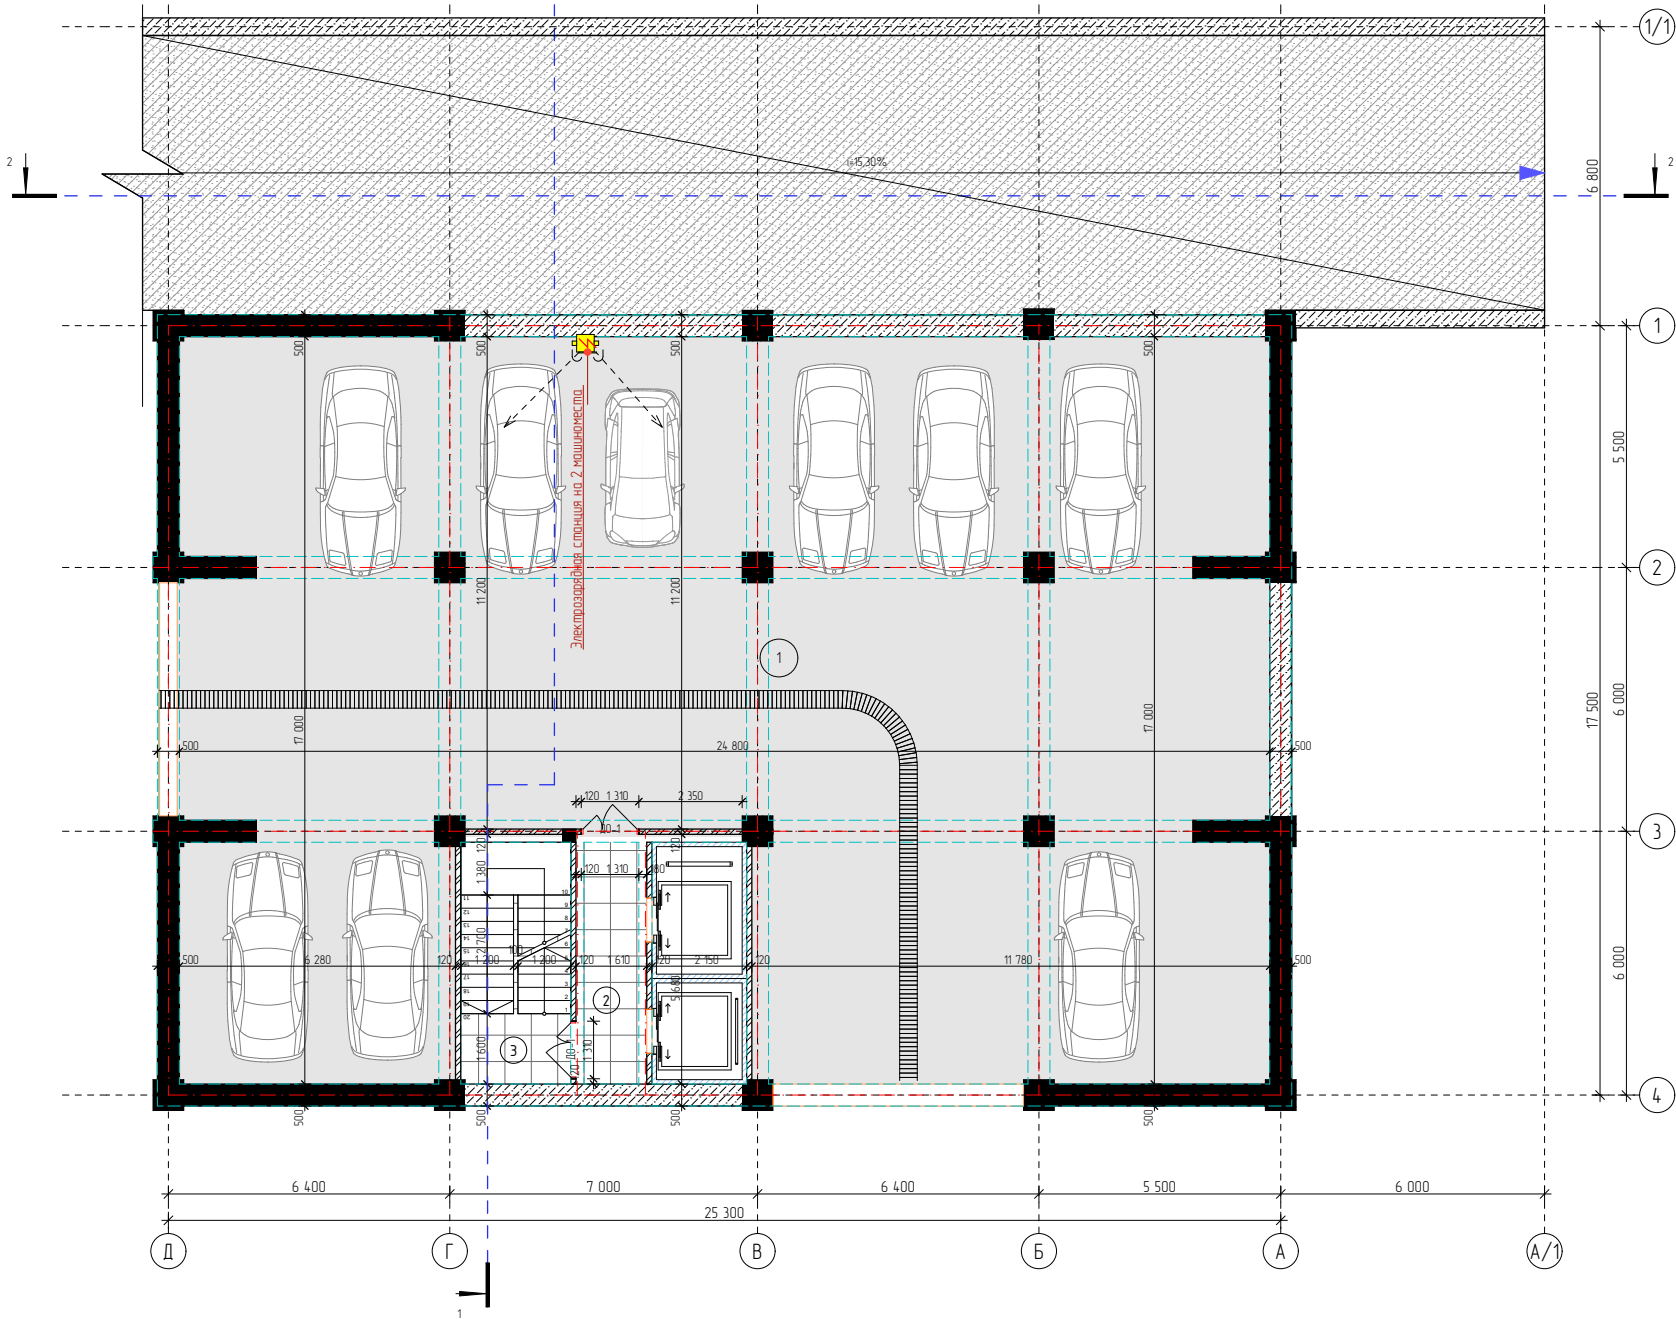

Экспликация		
№	Наименование помещения	Площадь
1	Автопаркинг	377,11
2	Лифтовой холл	8,85
3	Лестничная клетка	13,73
		399,69 м²

Шифр Б/Ш		-АР	
Проектирование 12-ти этажного жилого комплекса «Асман Резиденс №2»		в нижних этажах с подземным автопаркингом по ул. Мамырбаба 6 г. Душ.	
		(Жилойный забор)	
изм.	Кол. уч.	Лист	№ док.
Г.АП			
Архитектор			
Архитектор			
Статья		Лист	Листов
ЭП		12	21
Асман. Дш. 2. Блок. 4.		Т.И.П.Б.	
План на отм. -6,500 М 1:100 /Автопаркинг/			


План на отм. 0.000 М 1:100 /Кладовая/

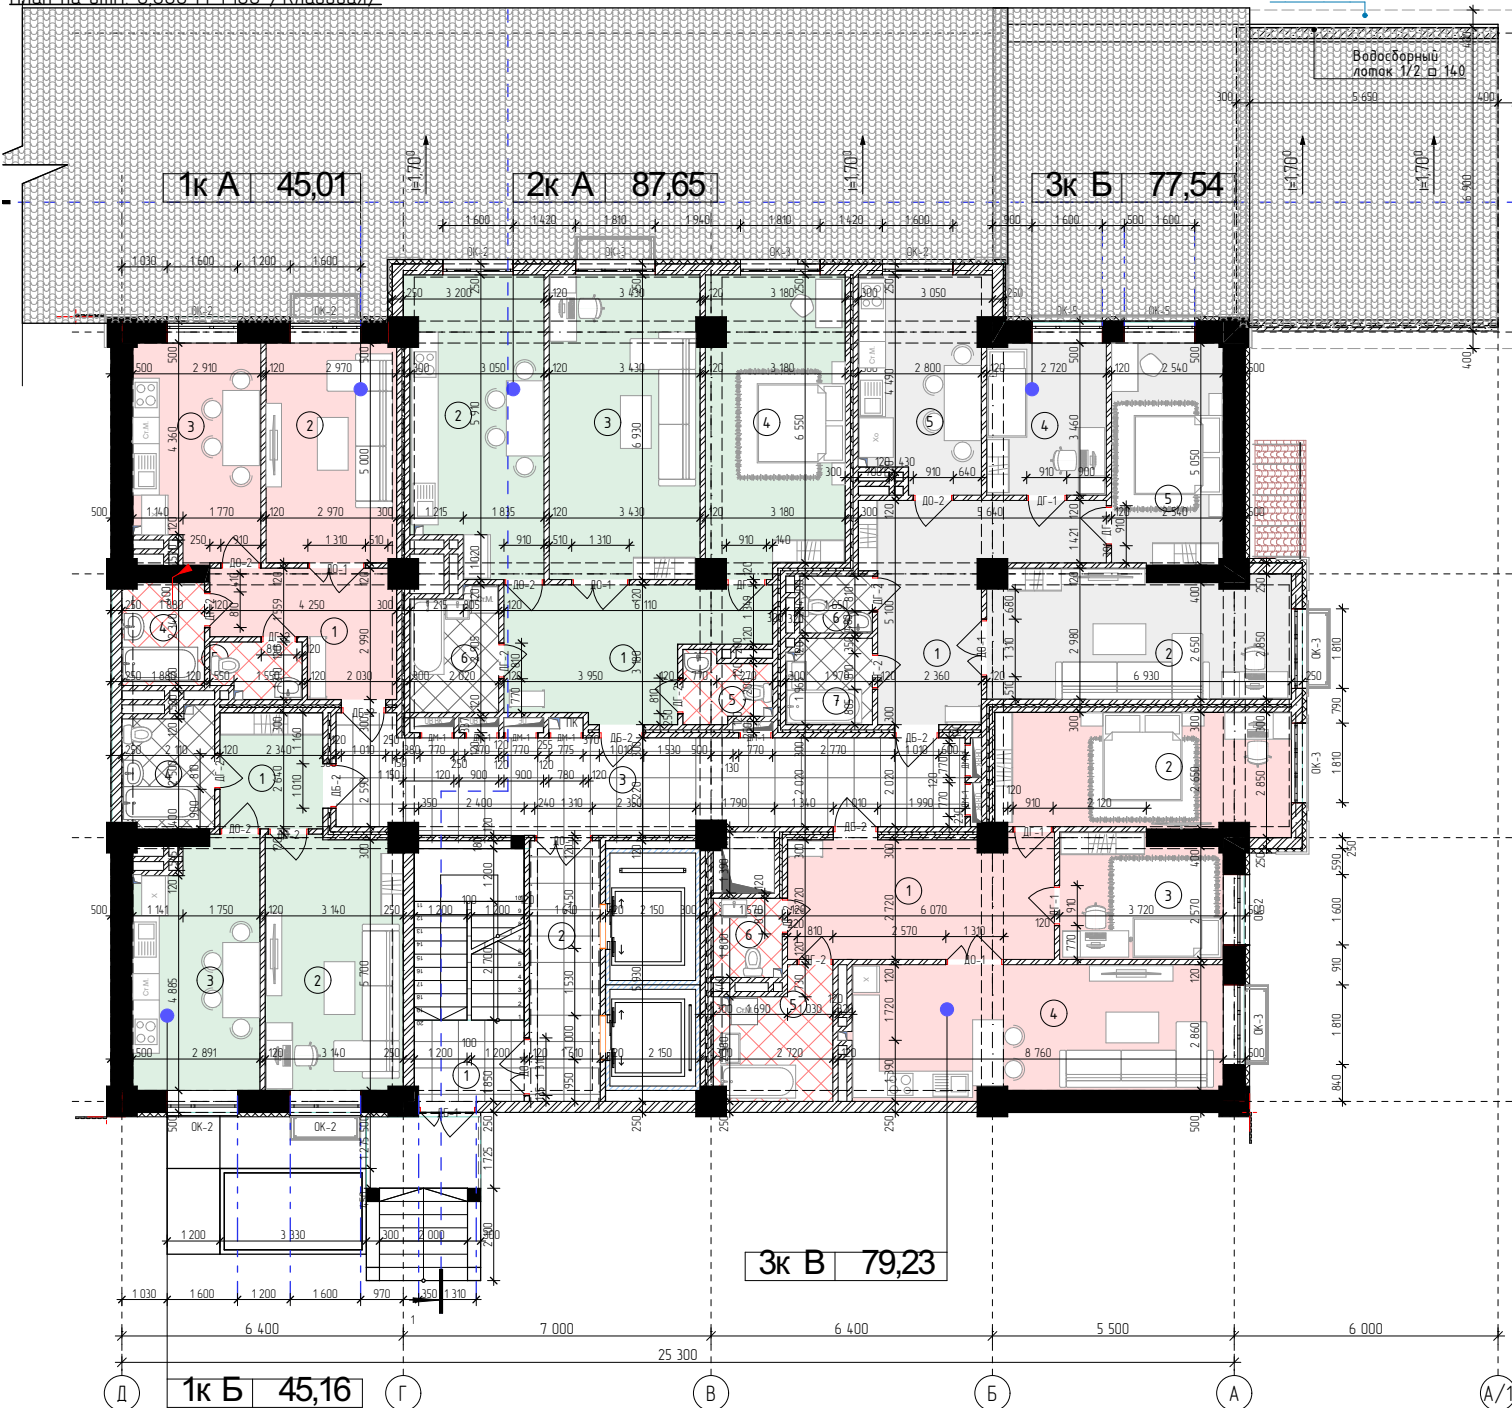

Экспликация		
№	Название Зоны	Площадь
1к А		
1	Прихожая	9,43
2	Гостиная	14,81
3	Кухня	13,84
4	Ванная	4,35
5	Санузел	2,58
		45,01 м²
2к А		
1	Прихожая	6,18
2	Гостиная	17,93
3	Кухня	15,60
4	Ванная	5,45
		45,16 м²
3к Б		
1	Прихожая	16,64
2	Гостиная	19,41
3	Спальня	9,36
4	Кухня	13,46
5	Спальня	12,76
6	Санузел	2,14
7	Ванная	3,77
		77,54 м²
3к В		
1	Прихожая	16,49
2	Спальня	17,77
3	Спальня	10,19
4	Гостиная со студией	24,83
5	Ванная	7,12
6	Санузел	2,83
		79,23 м²
Подъезд		
1	Лестничная клетка	14,33
2	Лифтовой холл	9,26
3	Коридор	31,85
		55,44 м²
		390,03 м²

Шифр Б/Ш		
АР		
Проектирование 12-ти этажного жилого комплекса «Асман Резиденс №2» в нижних этажах с подземным автопаркингом по ул. Мамырбаба в г. Бишкек (Кураторский забор)		
Листов	Лист	21
Страниц	ЭП	14
Асман. Дом 2. Блок 4. ТИП Б1		
План на отм. 0.000 М 1:100		

План с 6-го по 15-ти этажи на отн 18.600 до 43.400

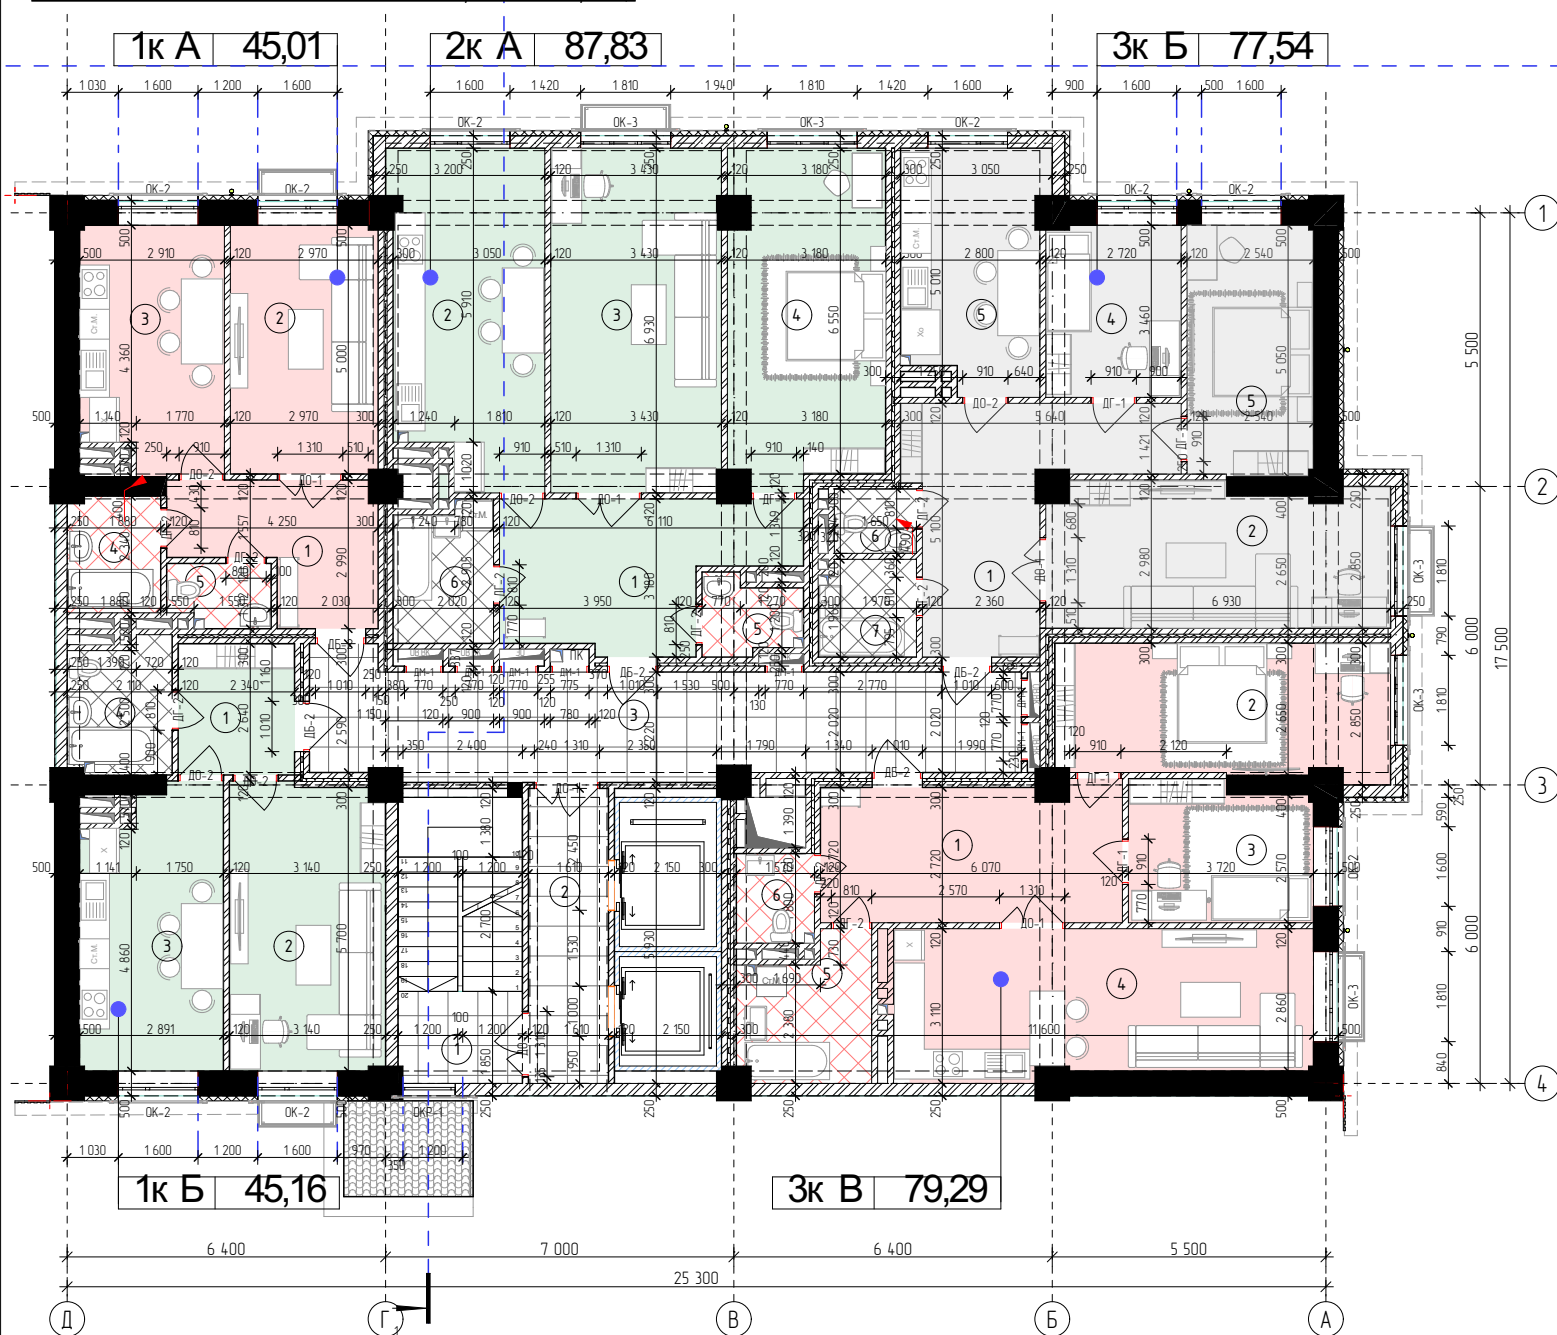

Экспликация			
	№	Название Зоны	Площадь
1к А			
	1	Прихожая	9,43
	2	Гостиная	14,81
	3	Кухня	13,84
	4	Ванная	4,35
	5	Санузел	2,58
			45,01 м²
1к Б			
	1	Прихожая	6,18
	2	Гостиная	17,93
	3	Кухня	15,60
	4	Ванная	5,45
			45,16 м²
2к А			
	1	Прихожая	14,88
	2	Кухня	20,08
	3	Гостиная	23,65
	4	Спальня	20,85
	5	Санузел	2,89
	6	Ванная	5,48
			87,83 м²
Эк Б, 1			
	1	Прихожая	16,64
	2	Гостиная	19,41
	4	Спальня	9,36
	5	Кухня	13,46
	5	Спальня	12,76
	6	Санузел	2,14
	7	Ванная	3,77
			77,54 м²
Эк В			
	1	Прихожая	16,49
	2	Спальня	17,77
	3	Спальня	10,19
	4	Гостиная со студия	24,89
	5	Ванная	7,12
	6	Санузел	2,83
			79,29 м²
Подъезд			
	1	Лестничная клетка	14,71
	2	Лифтовой холл	9,55
	3	Коридор	30,77
			55,03 м²
			389,86 м²

-AP

m/g:dfn

Проектирование 12-ти этажного жилого комплекса «Асман Резиденс №2» в нижних этажах с подземным автостоянгом по ул. Мамырова в г. Омск
(Кирпичный завод)

0

August

Смаш

15

NE

ТМР 5)

5

5


5

15,500

1


План с 6-го по 12-ти этажи на отп 18.600 до 34.100

Пожарный люк 800х600 мм
Установить на отм. 12,400

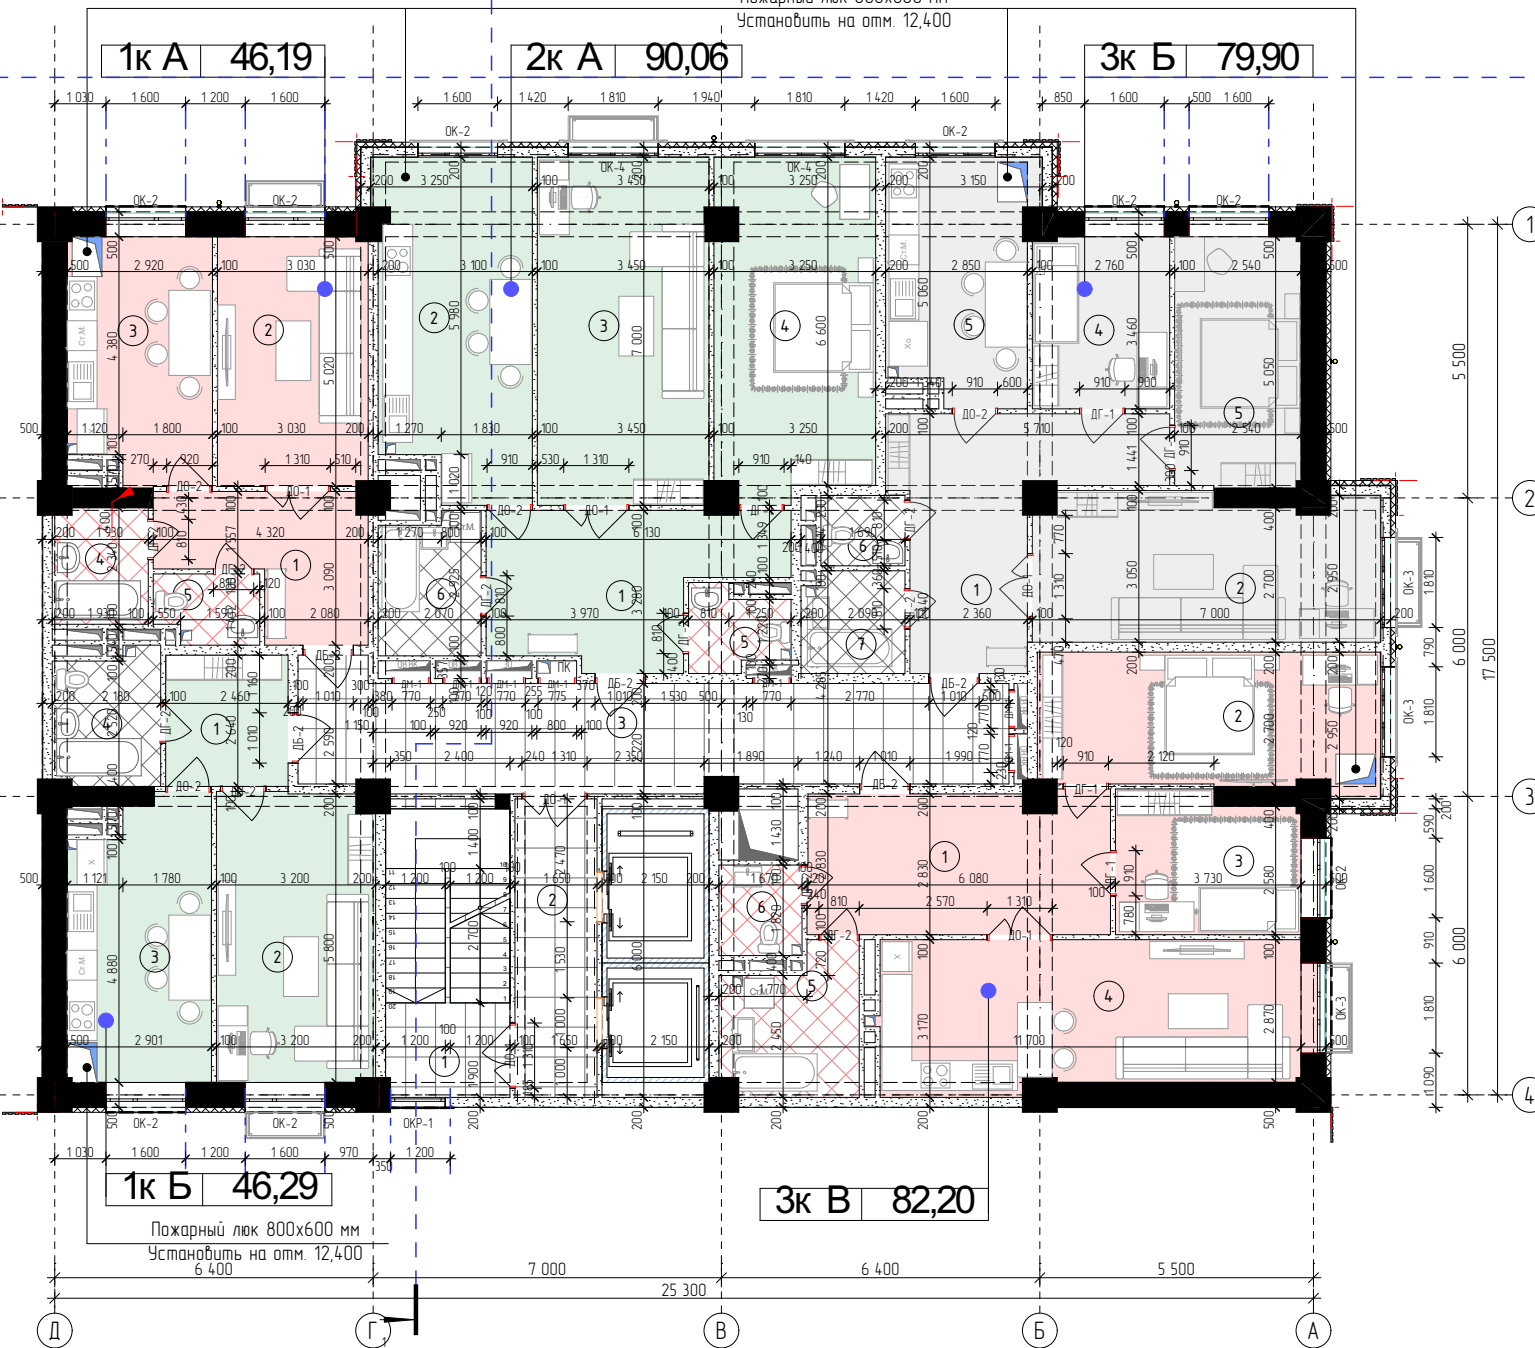


Экспликация				-АР	Проектирование 12-ти этажного жилого комплекса «Асман Резиденс №2» в нижних этажах с подземным паркингом по ул. Мамырова в г. Ош (Кирпичный завод)	Листов		21						
	№	Название Зоны	Площадь			Статия	Лист							
1к А				Шифр Б/Ш	Асман-Ош 2 Блок 4 ТИП Б	Допл	Политьс	№-док	Лист	Кол.уч	изм	ГАП	Архитектор	Архитектор
	1	Прихожая	9,79											
	2	Гостиная	15,16											
	3	Кухня	13,95											
	4	Ванная	4,46											
	5	Санузел	2,83											
			46,19 м²											
1к Б														
	1	Прихожая	6,49											
	2	Гостиная	18,43											
	3	Кухня	15,69											
	4	Ванная	5,68											
			46,29 м²											
2к А														
	1	Прихожая	15,18											
	2	Кухня	20,38											
	3	Гостиная	24,03											
	4	Спальня	21,47											
	5	Санузел	3,33											
	6	Ванная	5,67											
			90,06 м²											
3к Б														
	1	Прихожая	17,06											
	2	Гостиная	20,07											
	4	Спальня	9,50											
	5	Кухня	13,92											
	5	Спальня	12,76											
	6	Санузел	2,39											
	7	Ванная	4,20											
			79,90 м²											
3к В														
	1	Прихожая	17,06											
	2	Спальня	18,56											
	3	Спальня	10,30											
	4	Гостиная со студия	25,73											
	5	Ванная	7,51											
	6	Санузел	3,04											
			82,20 м²											
Подъезд														
	1	Лестничная клетка	14,87											
	2	Лифтовой холл	10,15											
	3	Коридор	29,80											
			54,82 м²											
			399,46 м²											

План на отм. -6,500 М 1:100 /Автопаркинг/

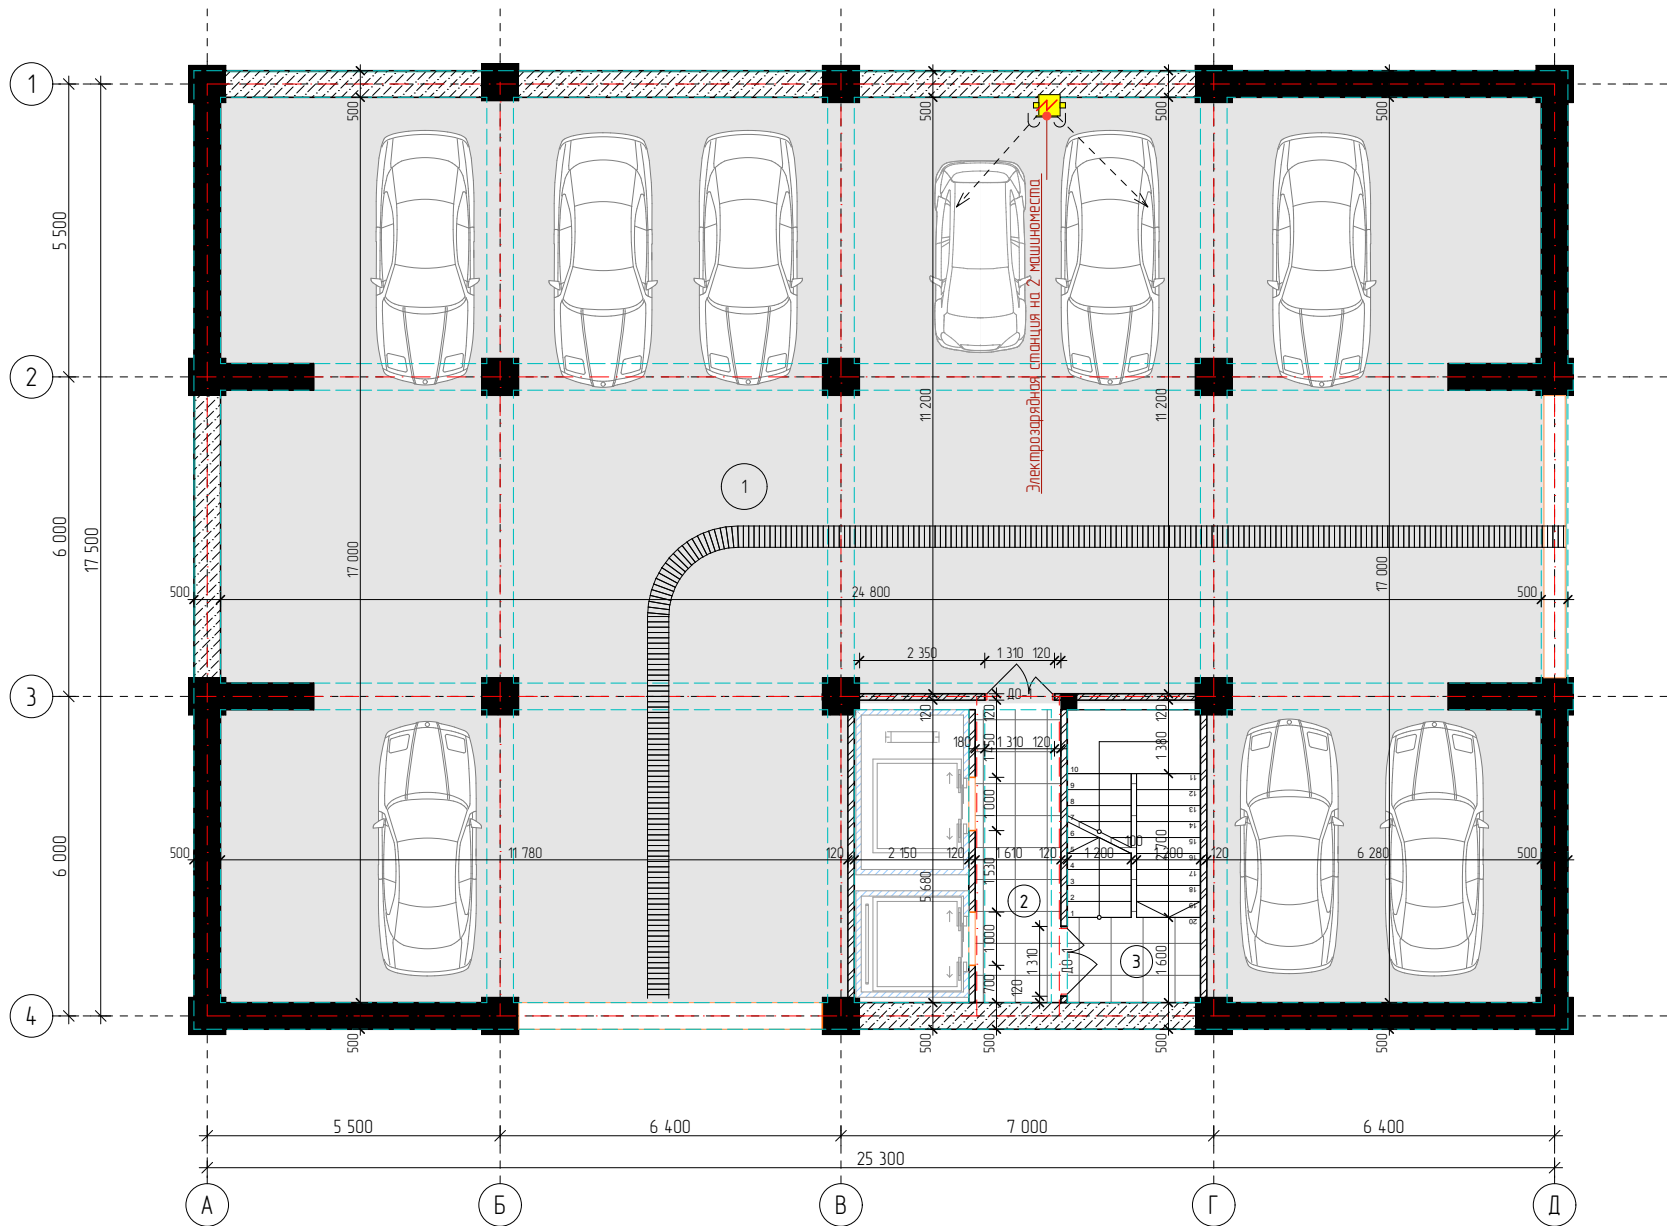
[illegible]

Экспликация			
	№	Наименование помещения	Площадь
	1	Автопаркинг	377,11
	2	Лифтовой холл	8,85
	3	Лестничная клетка	13,73
			399,69 м²

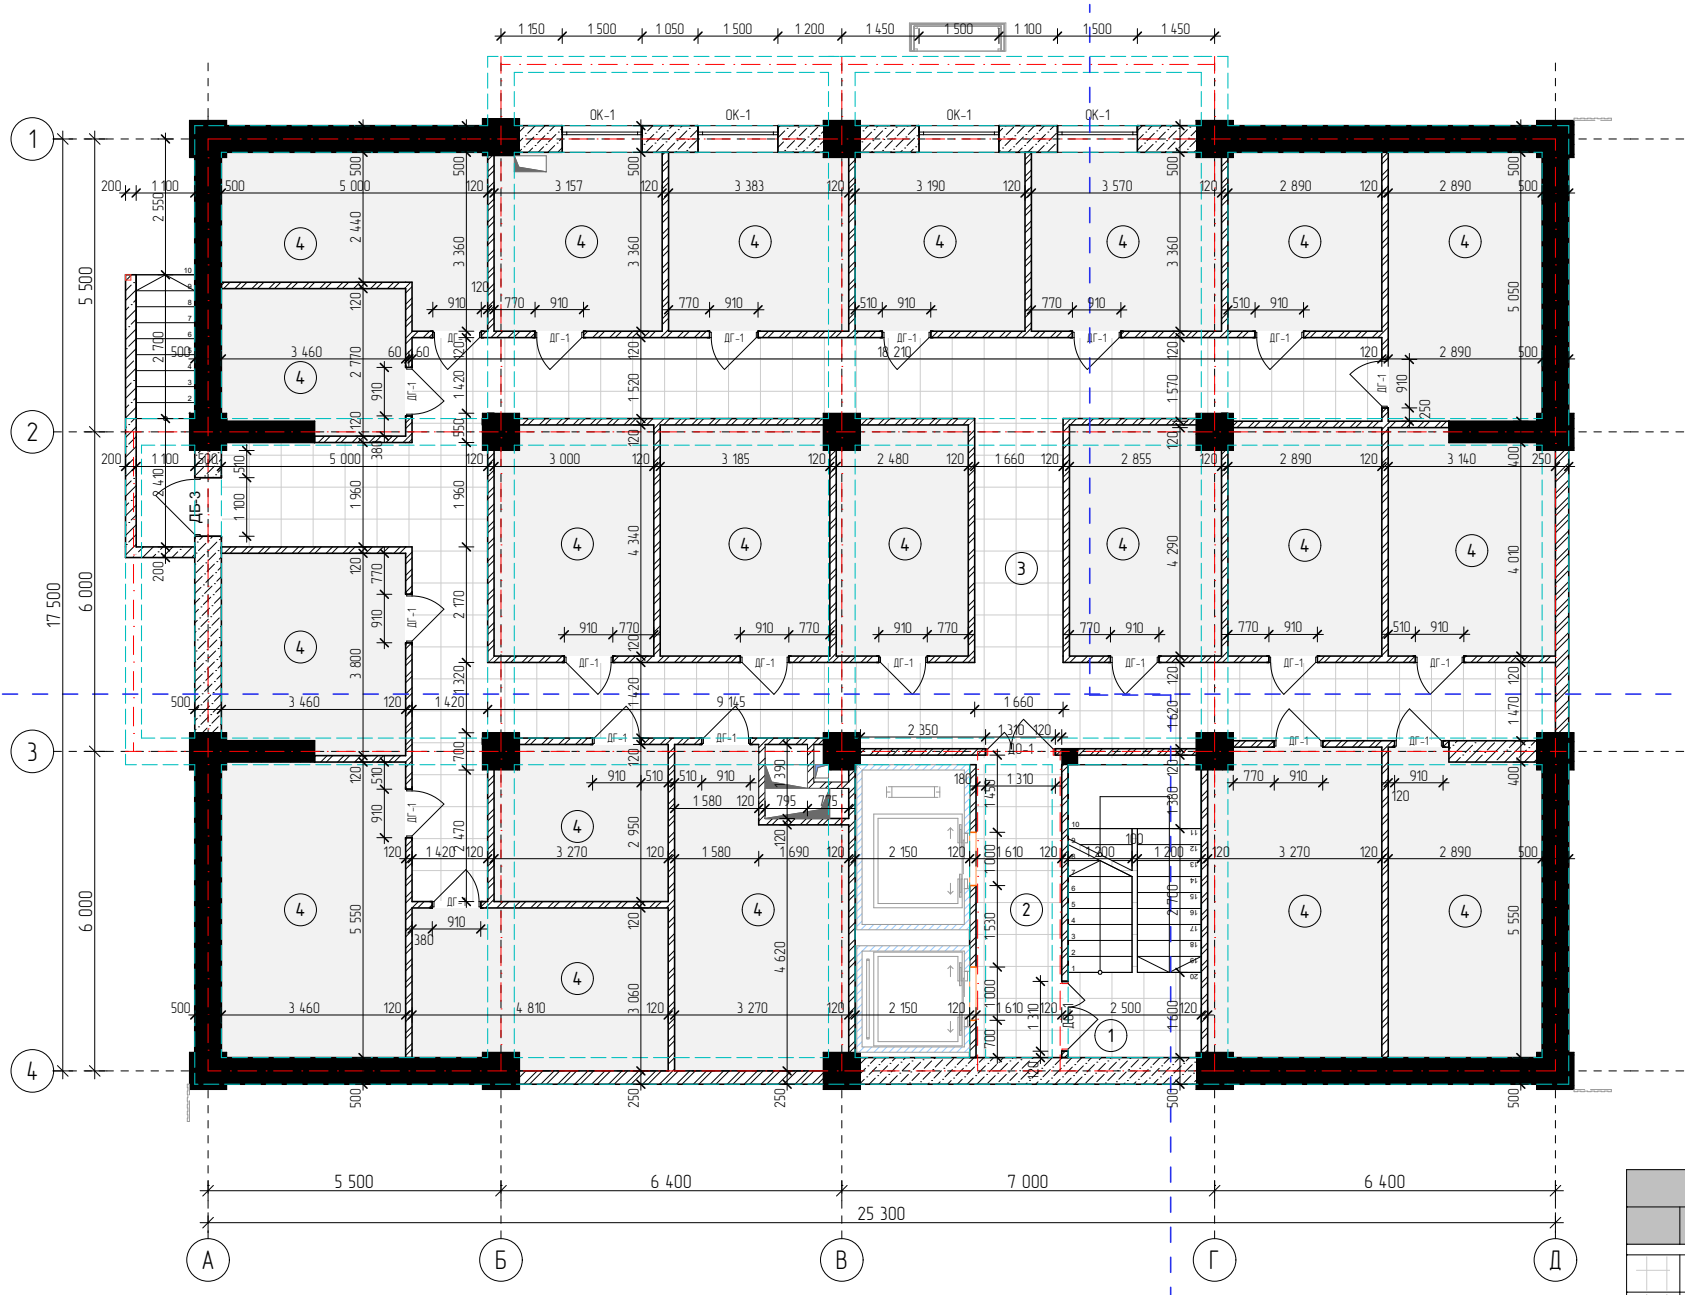

Шифр Б/Ш				-АР			
				Пректирование 12-ти этажного жилого комплекса «Асман Резиденс №2» в нижних этажах с подземным автопаркингом по ул. Манрыба в г. Ош			
изм	Кол. уч.	Лист	№-фак	Подпись	Дата	Стандия	Листов
						ЭП	20
ГАП						Асман Ош 2 (Блок 2.4.8.10.13.15.18.20.23.25.28.30.33.35.38.40.43.45.48.50.53.55) ТИП Б)	
Архитектор						План на отм. -2.900 М 1:100 /Кладовая/	
Архитектор							


Экспликация			
	№	Наименование помещения	Площадь
	1	Лестничная клетка	13,71
	2	Лифтовой холл	9,21
	3	Коридор	85,82
	4	Кладовая	273,72
			382,46 м²

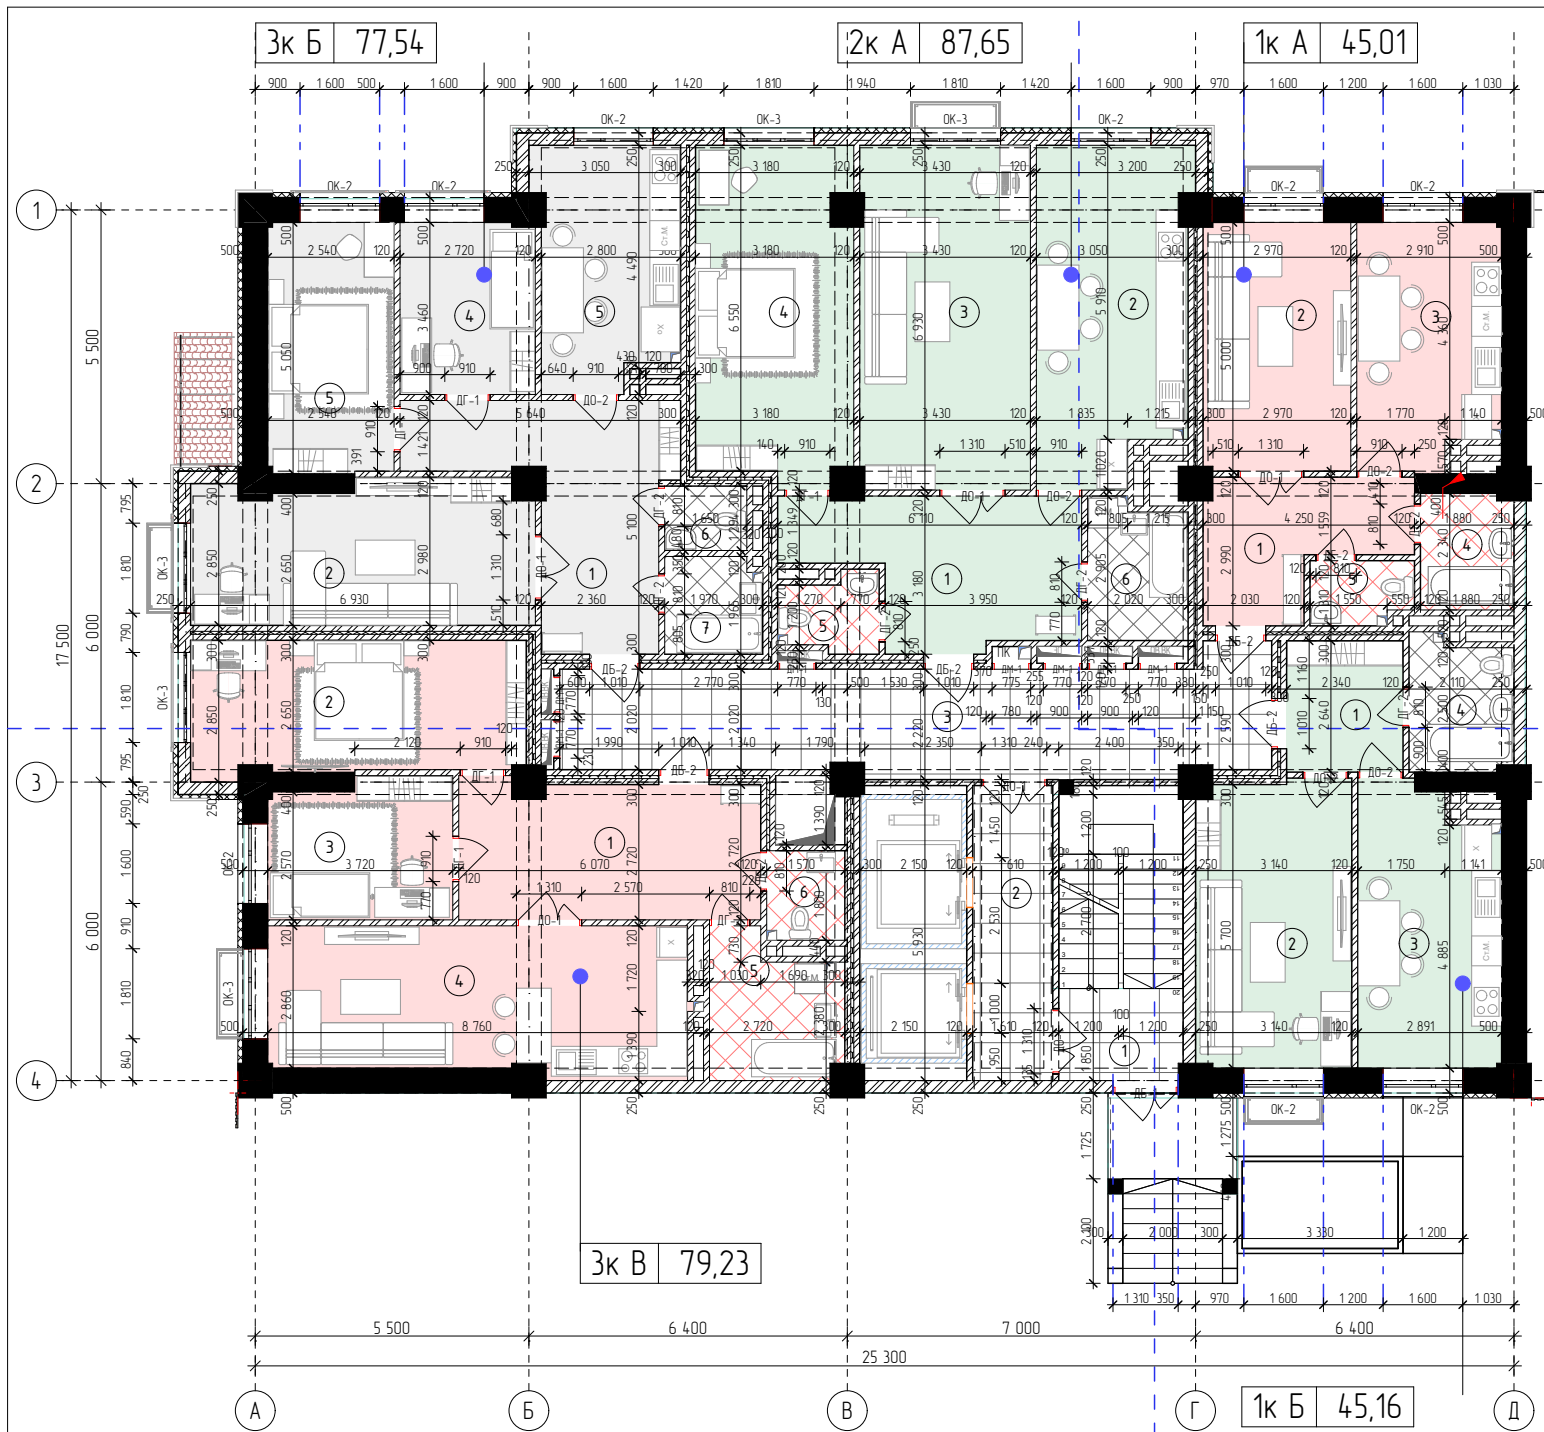

Экспликация		
№	Название Зоны	Площадь
1к А		
1	Прихожая	9,43
2	Гостиная	14,81
3	Кухня	13,84
4	Ванная	4,35
5	Санузел	2,58
		45,01 м²
1к Б		
1	Прихожая	6,18
2	Гостиная	17,93
3	Кухня	15,60
4	Ванная	5,45
		45,16 м²
2к А		
1	Прихожая	14,88
2	Кухня	19,90
3	Гостиная	23,65
4	Спальня	20,85
5	Санузел	2,89
6	Ванная	5,48
		87,65 м²
3к Б		
1	Прихожая	16,64
2	Гостиная	19,41
4	Спальня	9,36
5	Кухня	13,46
5	Спальня	12,76
6	Санузел	2,14
7	Ванная	3,77
		77,54 м²
3к В		
1	Прихожая	16,49
2	Спальня	17,77
3	Спальня	10,19
4	Гостиная со студией	24,83
5	Ванная	7,12
6	Санузел	2,83
		79,23 м²
Подъезд		
1	Лестничная клетка	14,33
2	Лифтовой холл	9,26
3	Коридор	31,85
		55,44 м²
		390,03 м²

Шифр Б/Ш		
-АР		
Проектирование 12-ти этажного жилого комплекса «Астана Резиденс №2» в нижних этажах с подземным паркингом по ул. Мамырова в г. Ош		
изм.	Кол. уч.	Лист
ГАП	Мамыркулов Н.	Мамыркулов Н.
Архитектор	Тоқтосыбай А.	Тоқтосыбай А.
Архитектор	Бекбаев У.С.	Бекбаев У.С.
Астана, Ош 2 (Блок 2.4.8.10.13.15.18.20.23.25.28.30.33.35.38.40.43.45.48.50.53.55). ТИП Б.1		
План на отм. 0.000 М.1100		
Этап		
Лист		
Листов		
20		

План с 2-го по 5-ти этажи на отп 3.100 до 12.400

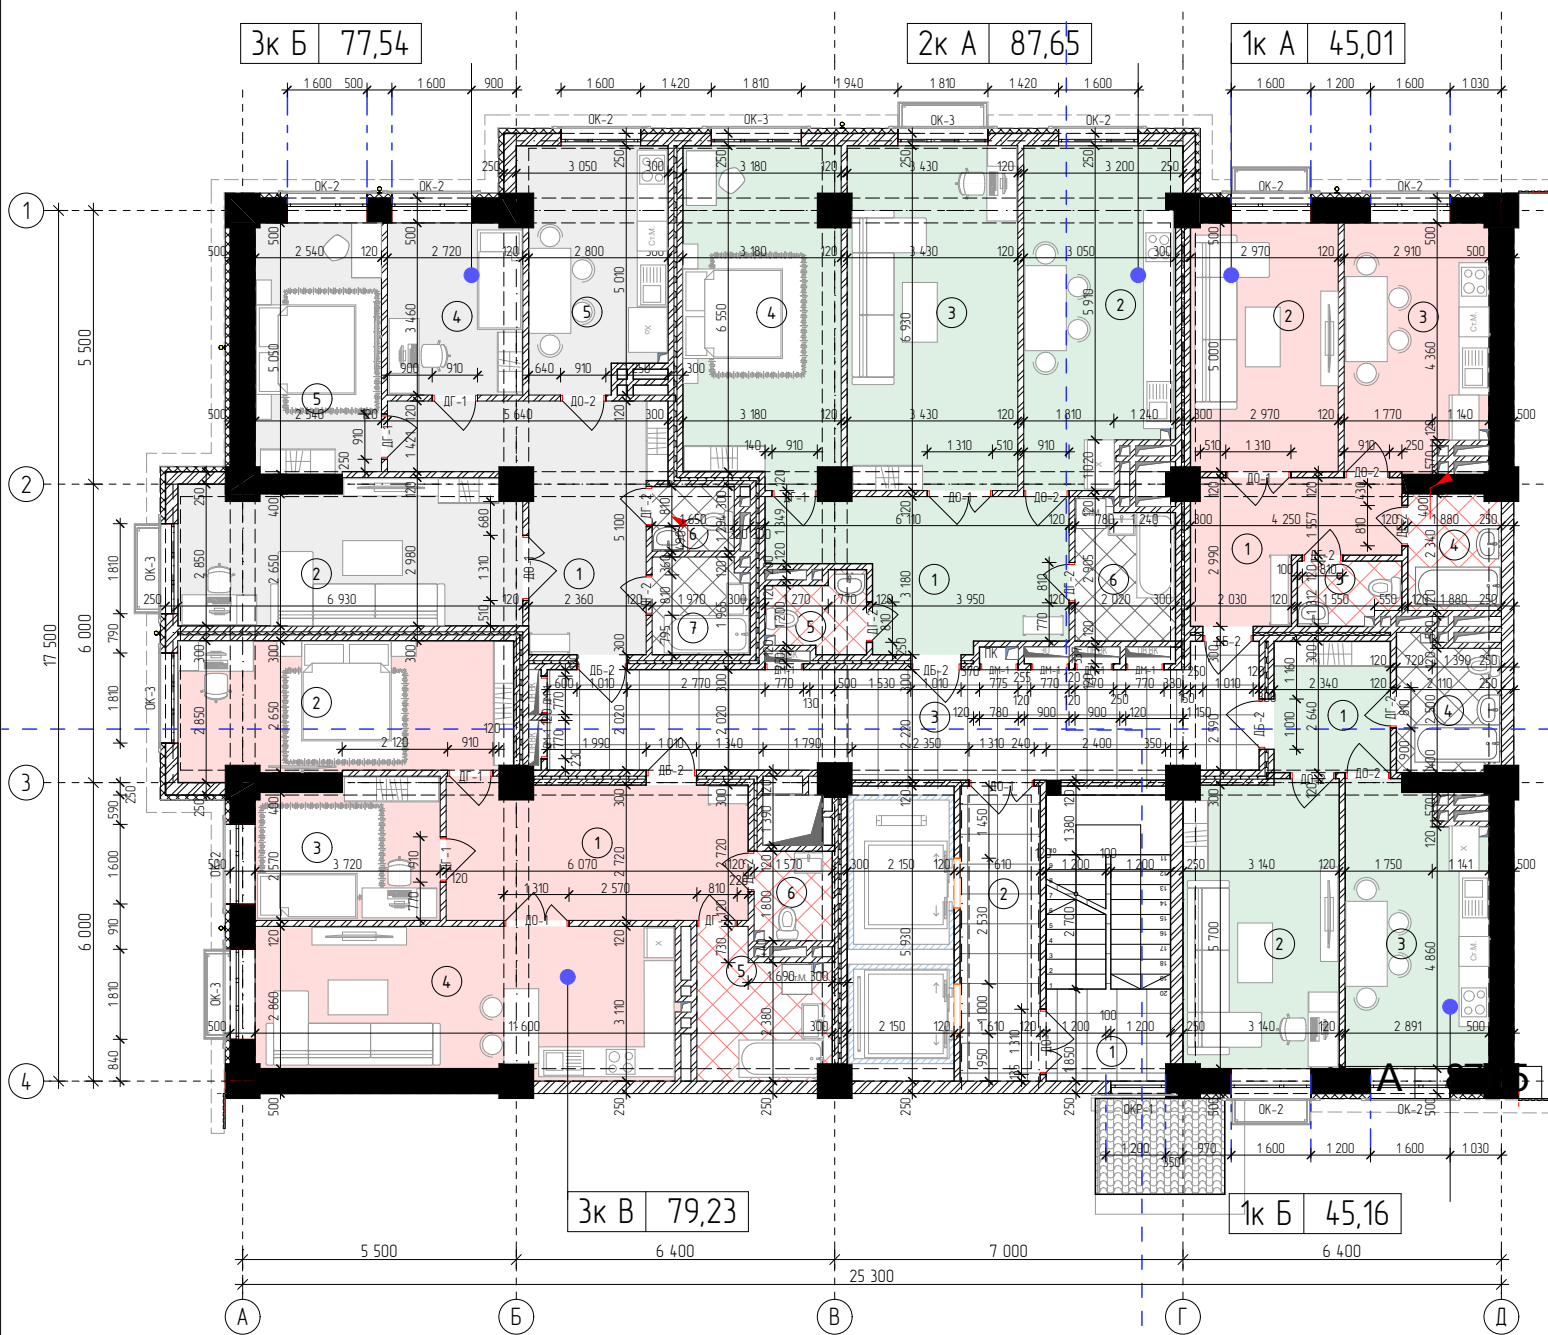

Экспликация			-АР	
№	Название Зоны	Площадь		
1к А				
1	Прихожая	9,43		
2	Гостиная	14,81		
3	Кухня	13,84		
4	Ванная	4,35		
5	Санузел	2,58		
		45,01 м²		
1к Б				
1	Прихожая	6,18		
2	Гостиная	17,93		
3	Кухня	15,60		
4	Ванная	5,45		
		45,16 м²		
2к А				
1	Прихожая	14,88		
2	Кухня	19,90		
3	Гостиная	23,65		
4	Спальня	20,85		
5	Санузел	2,89		
6	Ванная	5,48		
		87,65 м²		
3к Б, 1				
1	Прихожая	16,64		
2	Гостиная	19,41		
4	Спальня	9,36		
5	Кухня	13,46		
5	Спальня	12,76		
6	Санузел	2,14		
7	Ванная	3,77		
		77,54 м²		
3к Б				
1	Прихожая	16,49		
2	Спальня	17,77		
3	Спальня	10,19		
4	Гостиная со студией	24,83		
5	Ванная	7,12		
6	Санузел	2,83		
		79,23 м²		
1к Б				
1	Прихожая	16,49		
2	Спальня	17,77		
3	Спальня	10,19		
4	Гостиная со студией	24,83		
5	Ванная	7,12		
6	Санузел	2,83		
		79,23 м²		
Подъезд				
1	Лестничная клетка	14,33		
2	Лифтовой холл	9,26		
3	Коридор	31,85		
		55,44 м²		
		390,03 м²		

Шифр Б / Ш

Пректирование 12-ти этажного жилого комплекса «Астана Резиденс №2» в нижних этажах с подземным паркингом по ул. Мамырова в г. Ош


Астана, Отп. 2 (Блок 2.4.8.10.13.15.18.20.23.25.28.30.33.35.38.40.43.45.48.50.53.55). ТИП Б.1

План с 2-го по 5-ти этажи на отп 3.100 до 12.400


изм.	Кол.уч.	Лист	№-Этаж	Полный	Дата
ГАП	Мамырауов Н.				
Архитектор	Токоскулов А.				
Архитектор	Бекбаев С.				

Спальня	Лист	Листов
ЭП	15	20

План с 6-го по 12-ти этажи на отп 15.500 до 34.100

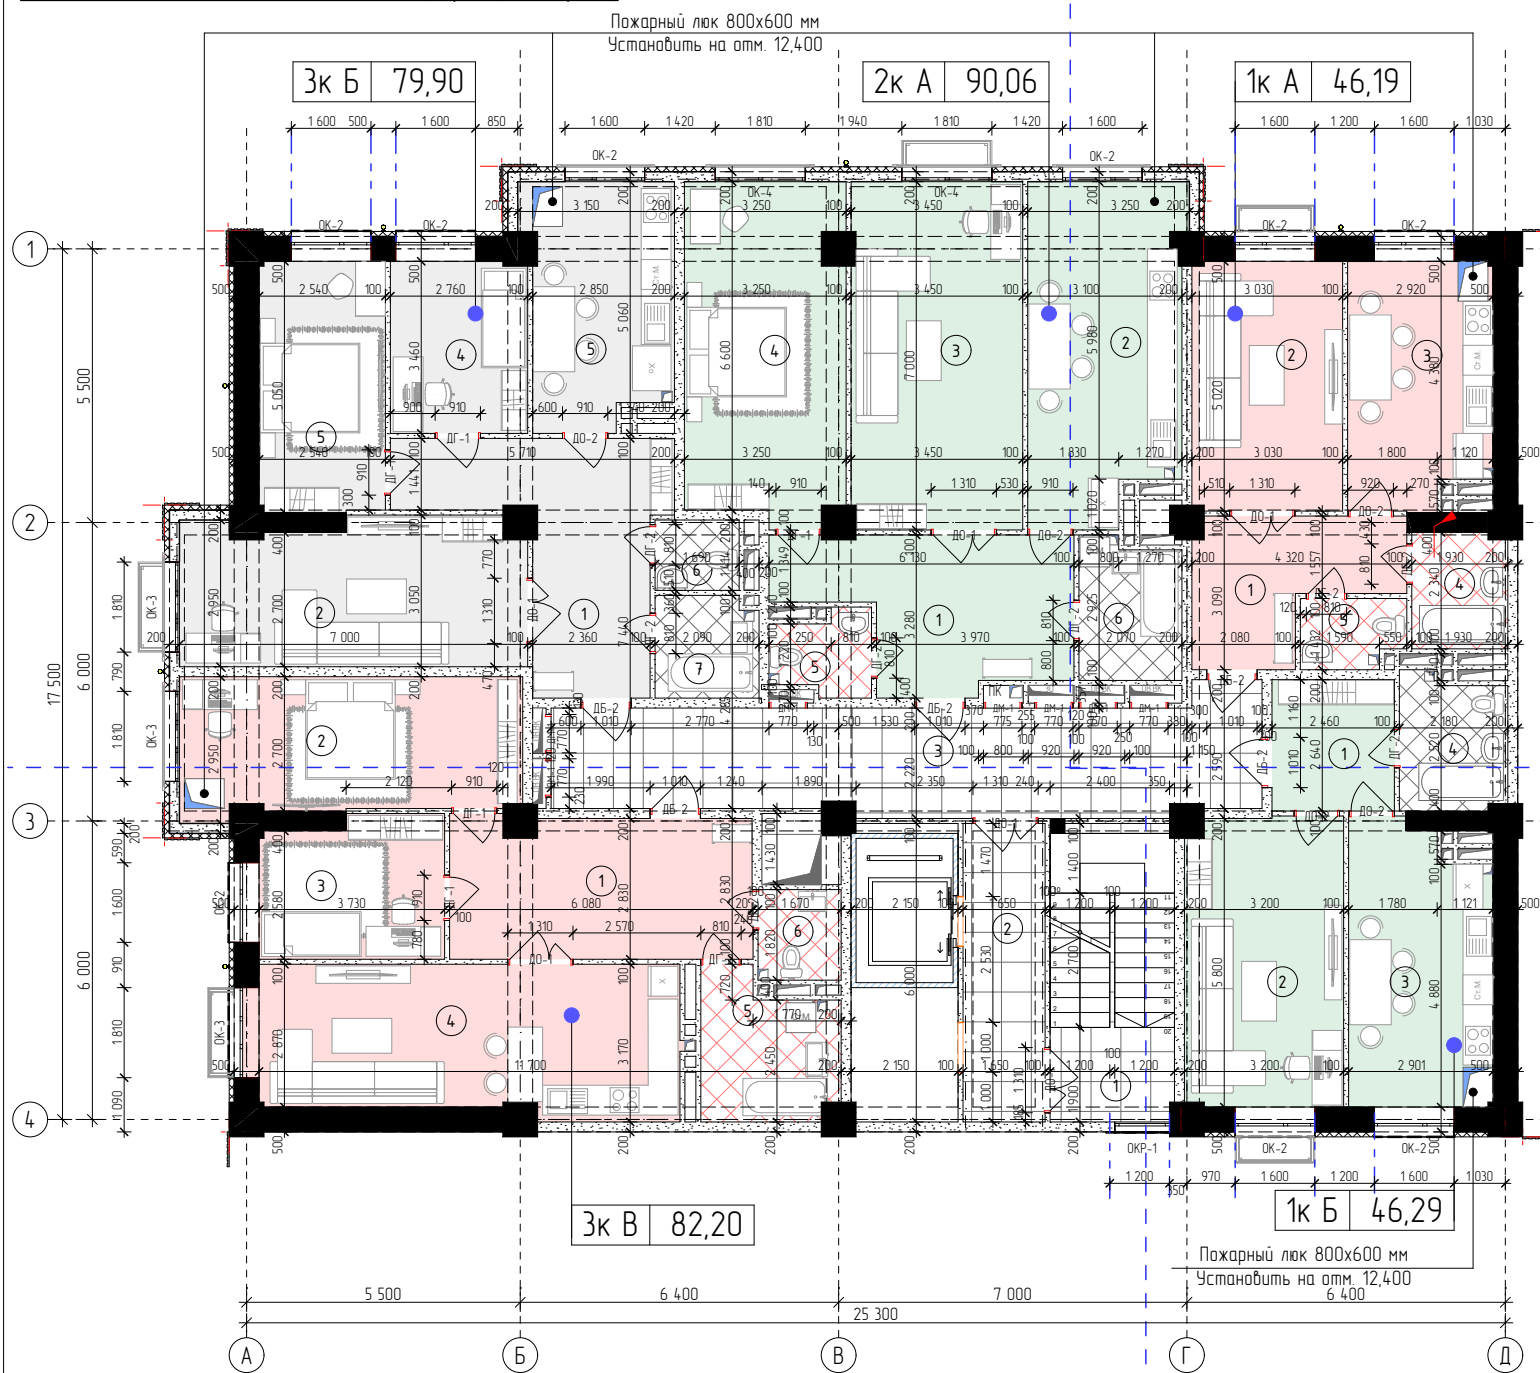

Экспликация на отн.12.4.00				-АР	Проектирование 12-ти этажного жилого комплекса «Асман Резиденс №2» в нижних этажах с подземным паркингом по ул. Мамырова в. з. Ош	Листов	Лист	20	34,000
	№	Название Зоны	Площадь						
1к А				Шифр Б/Ш	Дата	Подпись	И-рек	Лист	Момингулов Н.
	1	Прихожая	9,79						
	2	Гостиная	15,16						
	3	Кухня	13,95						
	4	Ванная	4,46						
	5	Санузел	2,83						
			46,19 м²						
1к Б									
	1	Прихожая	6,49						
	2	Гостиная	18,43						
	3	Кухня	15,69						
	4	Ванная	5,68						
			46,29 м²						
2к А									
	1	Прихожая	15,18						
	2	Кухня	20,38						
	3	Гостиная	24,03						
	4	Спальня	21,47						
	5	Санузел	3,33						
	6	Ванная	5,67						
			90,06 м²						
3к В									
	1	Прихожая	17,06						
	2	Спальня	18,56						
	3	Спальня	10,30						
	4	Гостиная со студией	25,73						
	5	Ванная	7,51						
	6	Санузел	3,04						
			82,20 м²						
Подъезд									
	1	Лестничная клетка	14,87						
	2	Лифтовой холл	9,90						
	3	Коридор	30,75						
			55,52 м²						
13к Б									
	1	Прихожая	17,06						
	2	Гостиная	20,07						
	4	Спальня	9,50						
	5	Кухня	13,92						
	5	Спальня	12,76						
	6	Санузел	2,39						
	7	Ванная	4,20						
			79,90 м²						
			400,16 м²						

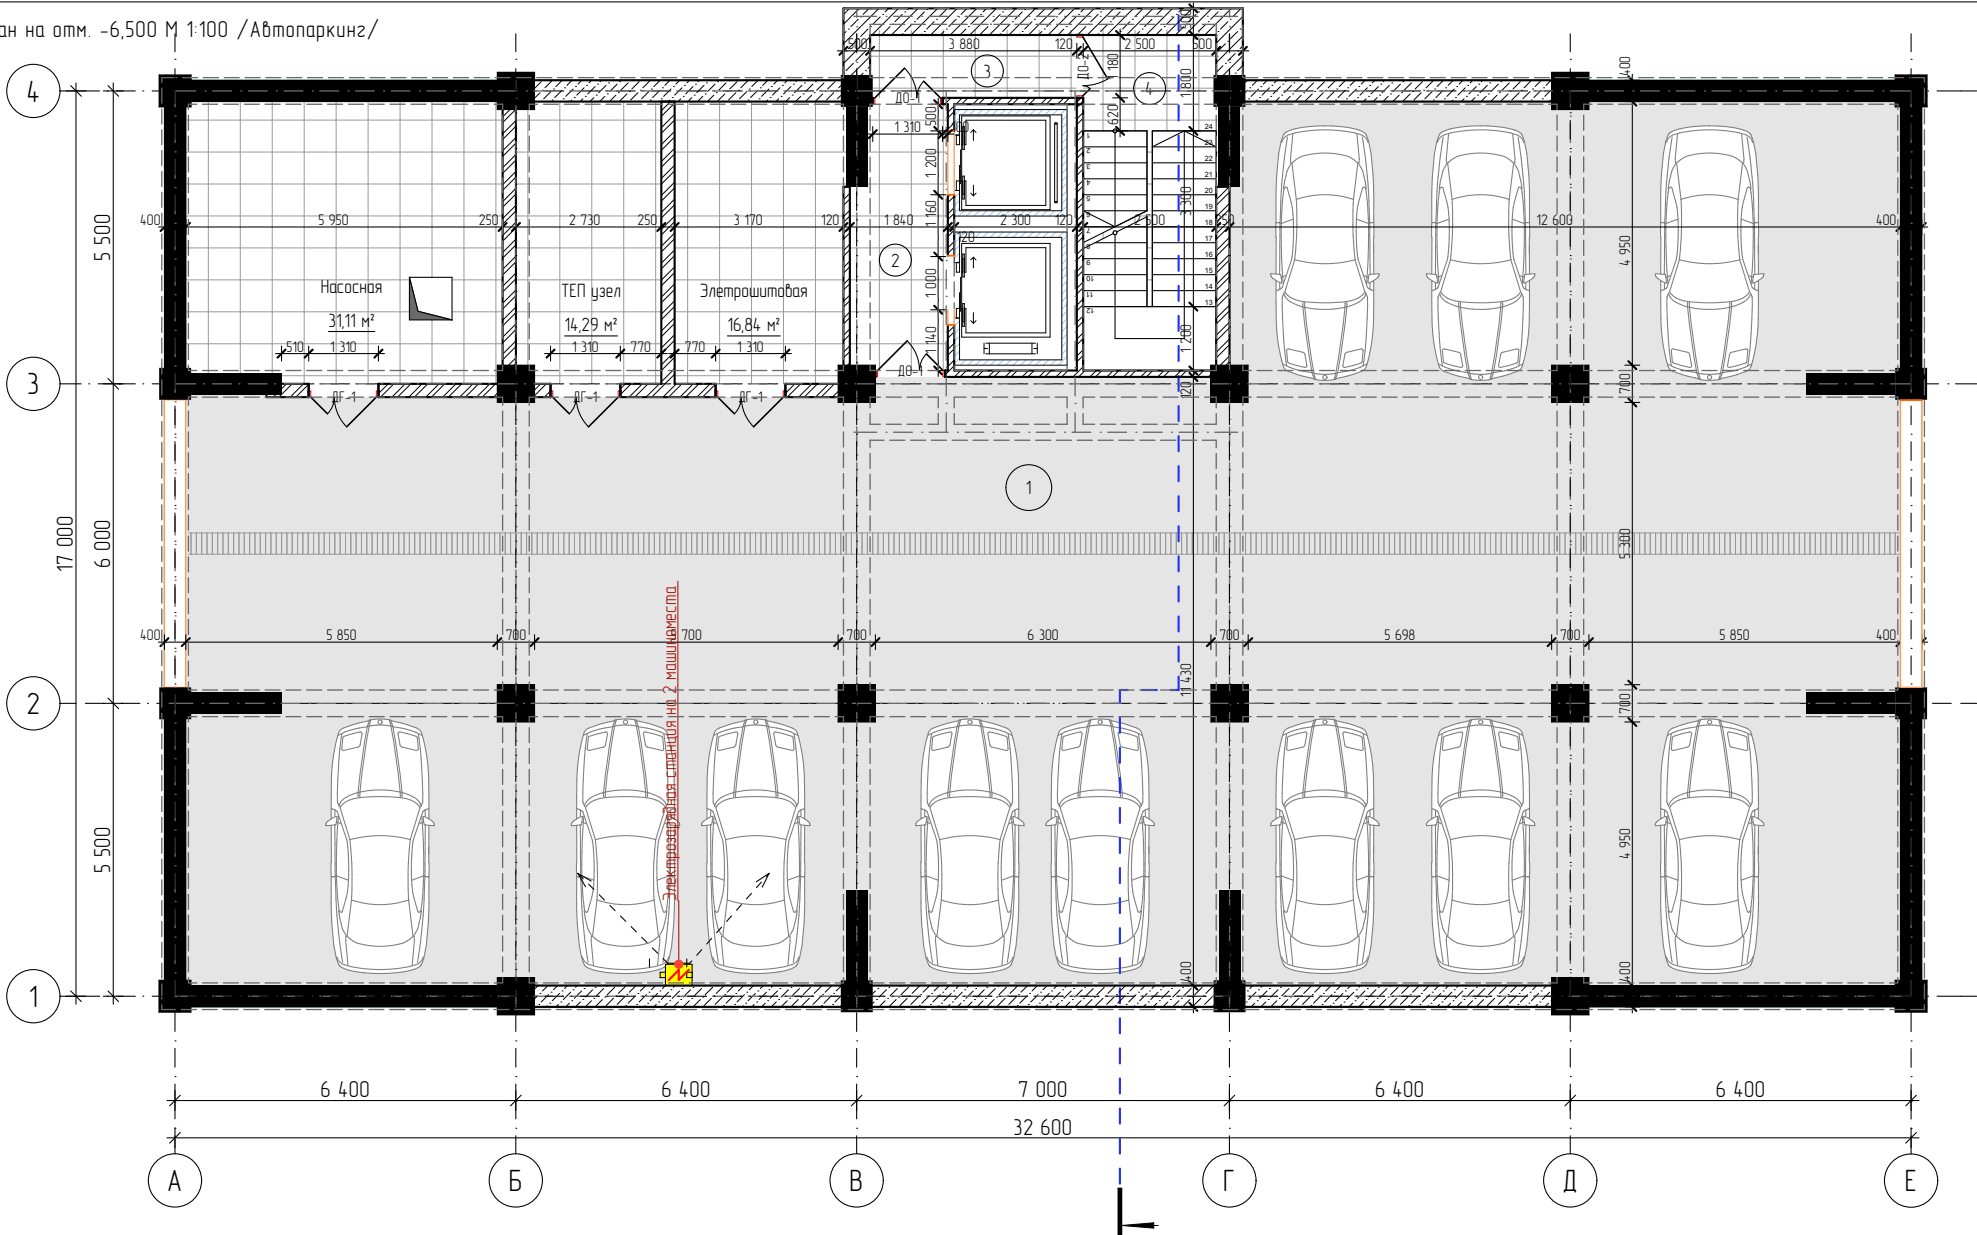


Экспликация			
	№	Название Зоны	Площадь
Автопаркинг			
	1	Автопаркинг	421,00
	2	Насосная	31,11
	3	ТЕП узел	14,29
	4	Электрошитовая	16,84

Экспликация			
	№	Название Зоны	Площадь
Подъезд, 1			
	2	Лифтовой холл	8,63
	3	Лестничная клетка	16,08
	3	Незадымляемая площадь	4,99
			512,94 м²

						Шифр Б/Ш				-АР		
						Проектирование 12-ти этажного жилого комплекса «Асман Резиденс №2» в нижних этажах с подземным автопаркингом по ул. Мамырба в г. Ош (Кирпичный завод)						
изм	Кол.уч.	Лист	№-док	Подпись	Дата							
ГАП						Асман 2 (Блок 3,5,9,14,16,19,24,26,29,34,36,39,44,46,49, 54)				Стация	Лист	Листов
Архитектор										ЭП	4	13
Архитектор						План на отм. -6,500 М 1:100 /Автопаркинг/				ООО «Мега Нур Сити» г. Ош 2024 г.		

План на отм. -2,900 М 1:100 /Кладовая/

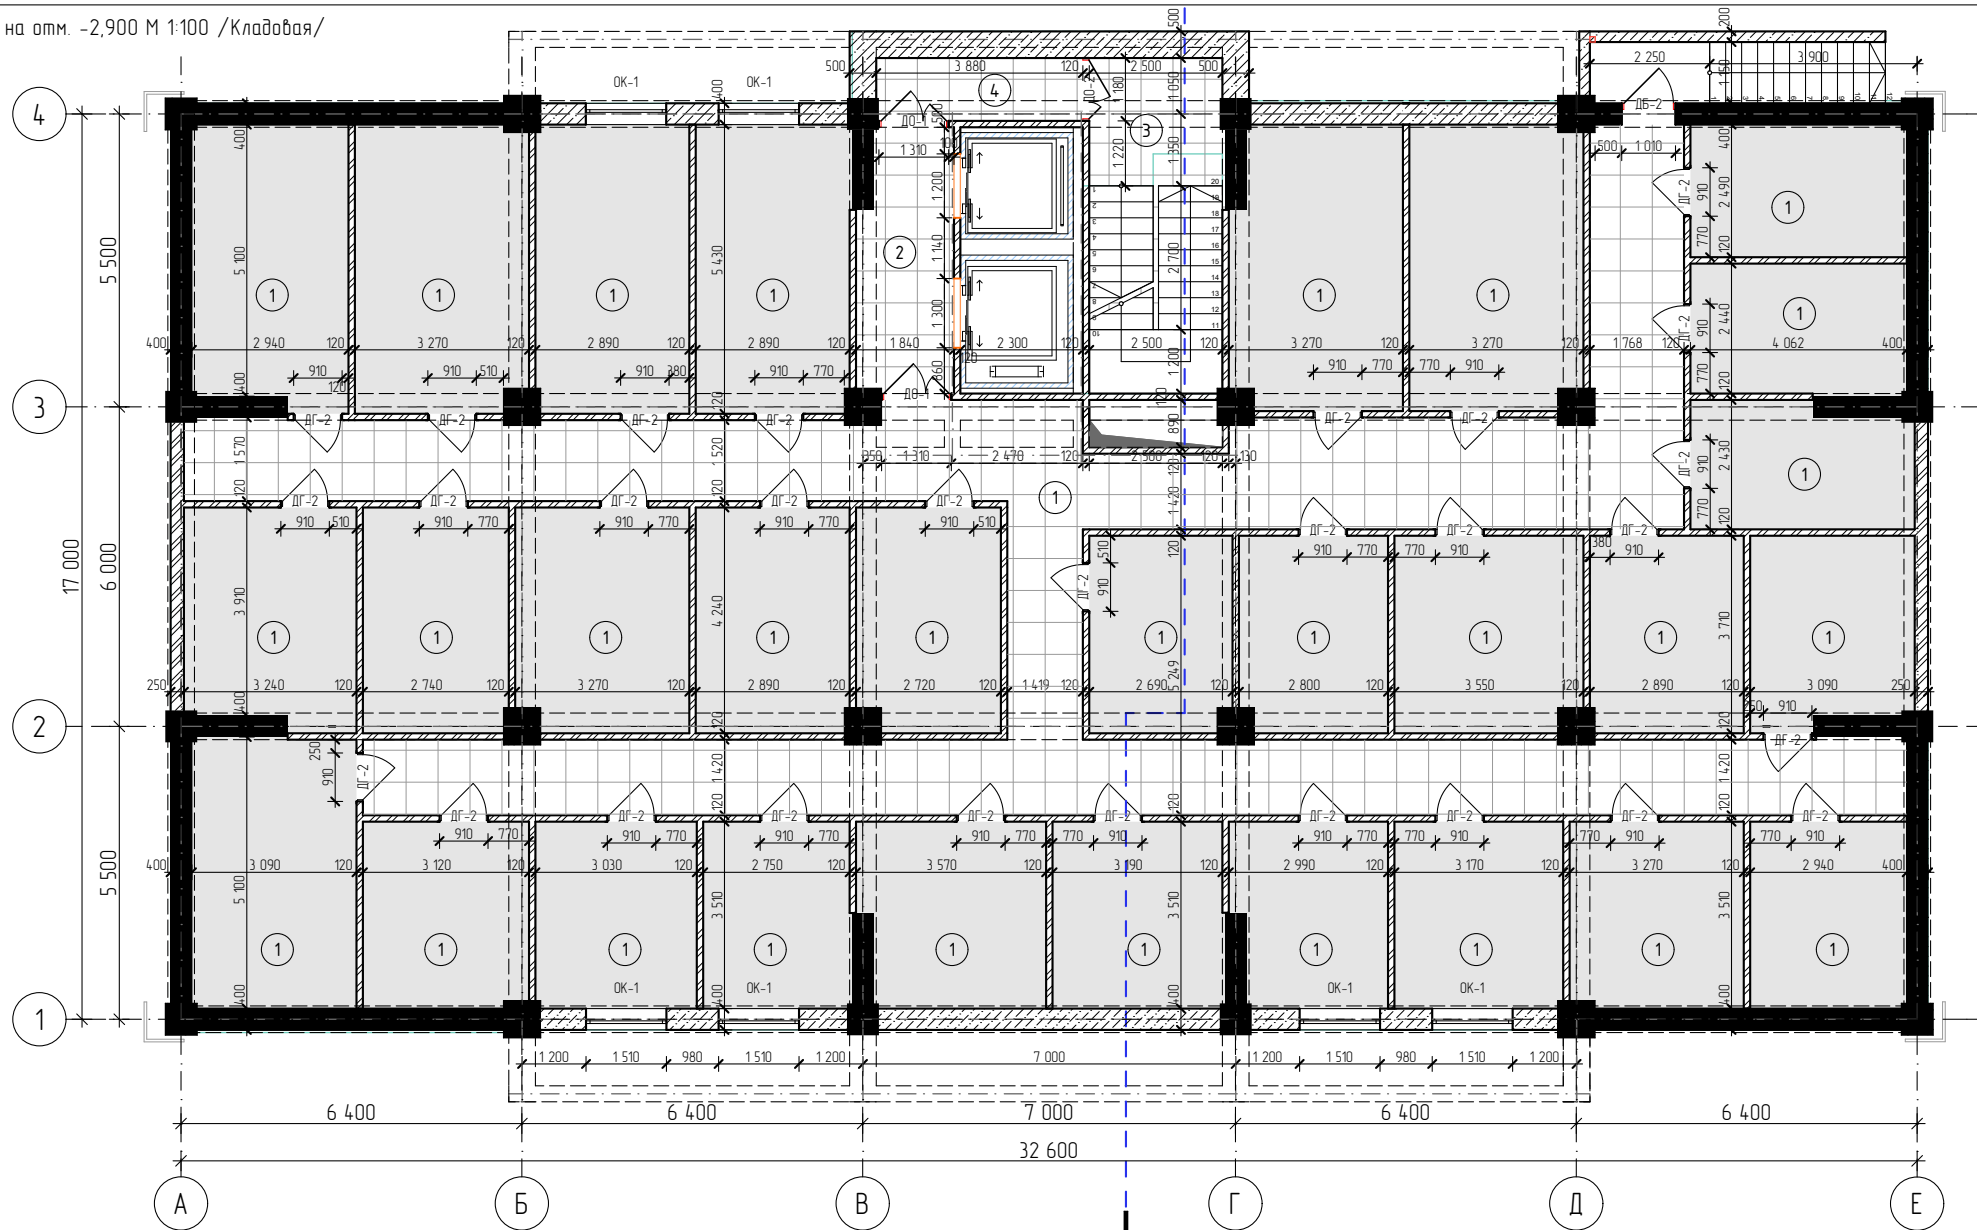


Экспликация			
	№	Название Зоны	Площадь
Подъезд, 1			
	1	Коридор	105,67
	2	Лифтовой холл	8,63
	3	Лестничная клетка	15,78

Экспликация			
	№	Название Зоны	Площадь
	4	Незадымляемая площадь	4,56
	1	Кладовая	357,09
			491,73 м²


						Шифр Б/Ш				-АР			
						Проектирование 12-ти этажного жилого комплекса «Асман Резиденс №2» в нижних этажах с подземным автопаркингом по ул. Мамырова в г. Ош (Кирпичный завод)							
изм	Кол	уч	Лист	№-док	Подпись	Дата							
ГАП							Асман 2 (Блок 3,5,9,14,16,19,24,26,29,34,36,39,44,46,49, 54)				Стация	Лист	Листов
Архитектор											ЭП	5	13
Архитектор							План на отм. -2,900 М 1:100 /Кладовая/				ООО «Мега Нур Сити» г. Ош 2024 г.		

План на отм. 0,000 М 1:100

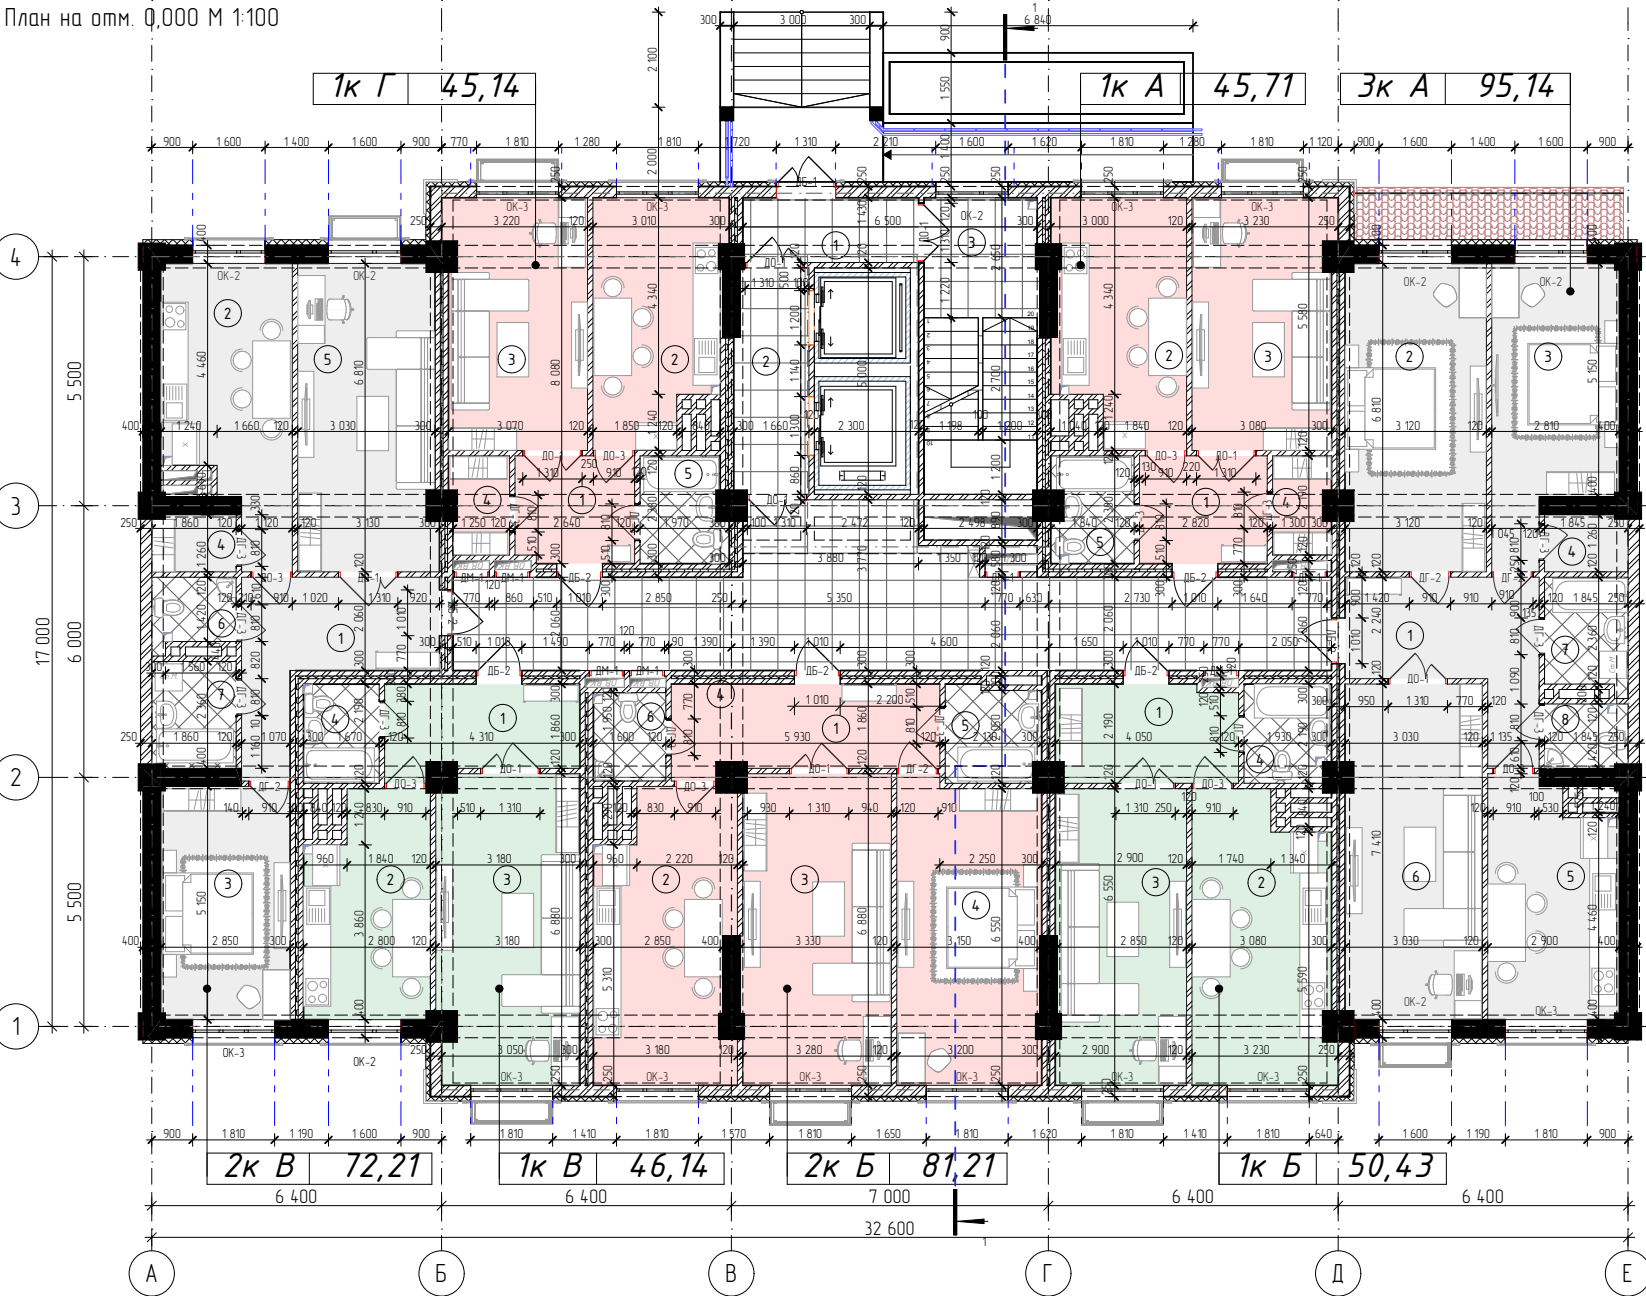

Экспликация			-АР		Шифр Б/Ш		Пректирование 12-ти этажного жилого комплекса «Астан Резиденс №2» в нижних этажах с подземным паркингом по ул. Мамырова в г. Ом (Курпичный завод)		Астана 2 блок		Астана 2 блок		--	---	--

План с 2-го по 5-ти этажи на отм 3,100 до 12,400

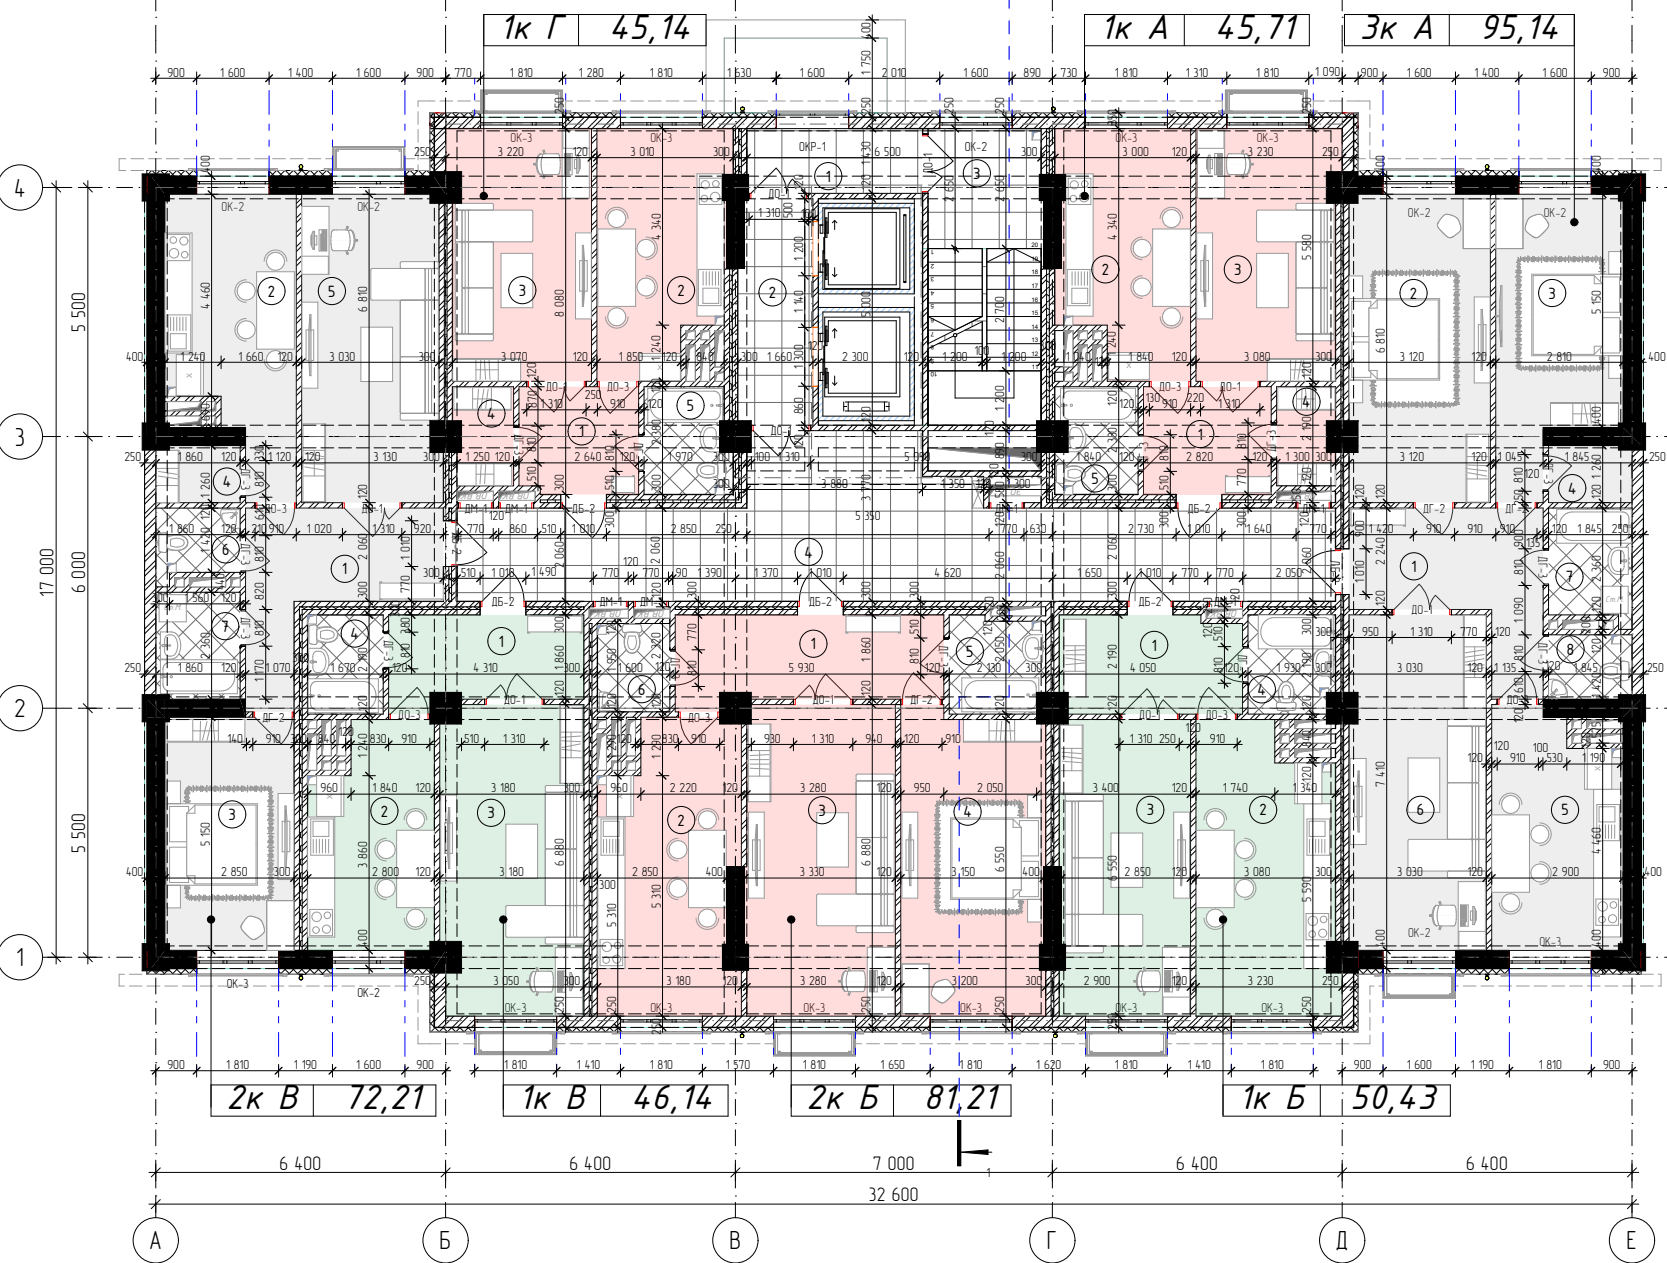


Экспликация			-АР			
№	Наименование Зоны	Площадь				
1к А						
1	Прихожая	6,71	Проектирование 12-ти этажного жилого комплекса «Асман Резиденс №2» в нижних этажах с подземным автопаркингом по ул. Мамыраба 6 г. Душ (Кирпичный забор)	Листов		
2	Кухня	16,93				
3	Гостиная	17,19				
4	Кладовая	2,71				
5	Ванная	4,17				
		45,71 м²	Асман 2, 15 блок 3.5.9.14. 16.19.24.26.29.34.36.39.44.46.49.54	Лист		
1к Б						
1	Прихожая	8,60			ЭП	
2	Кухня	18,89				
3	Гостиная	18,80				
4	Ванная	4,14				
		50,43 м²				
1к В			План с 2-го по 5-ти этажи на отм 3,100 до 12,400			
1	Прихожая	8,21				
2	Кухня	13,06				
3	Гостиная	21,21				
4	Ванная	3,66				
		46,14 м²	Дата	№-Эк		
1к Г						
1	Прихожая	6,20			Лист	Лист
2	Кухня	16,73				
3	Гостиная	17,14				
4	Кладовая	2,74				
5	Ванная	4,33				
		45,14 м²	Лист	Лист		
2к Б						
1	Прихожая	11,20			Лист	Лист
2	Кухня	18,86				
3	Гостиная	22,58				
4	Спальня	21,07				
5	Ванная	4,38				
6	Санузел	3,12				
		81,21 м²	Лист	Лист		
2к В						
1	Прихожая	11,61			Лист	Лист
2	Спальня	15,98				
3	Спальня	16,65				
4	Гардероб	2,31				
5	Гостиная	20,56				
6	Санузел	2,74				
7	Ванная	4,36				
		72,21 м²	Лист	Лист		
3к А						
1	Прихожая	11,84			Лист	Лист
2	Спальня	21,07				
3	Спальня	16,18				
4	Гардероб	2,29				
5	Спальня	16,44				
6	Гостиная	22,28				
7	Ванная	4,45				
8	Санузел	2,59				
		95,14 м²	Лист	Лист		
Подъезд						
1	Незадымленная площадь	5,53				
2	Лифтовый холл	8,03				
3	Лестничная клетка	16,41				
4	Коридор	47,69				
		77,66 м²				
		513,64 м²				

Пожарный люк 800х600 мм	1к
Установить на отм. 12,400	


1k A	47,62
------	-------

3K A	96,80
------	-------

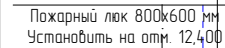


Установить на опм. 12,400

[illegible]

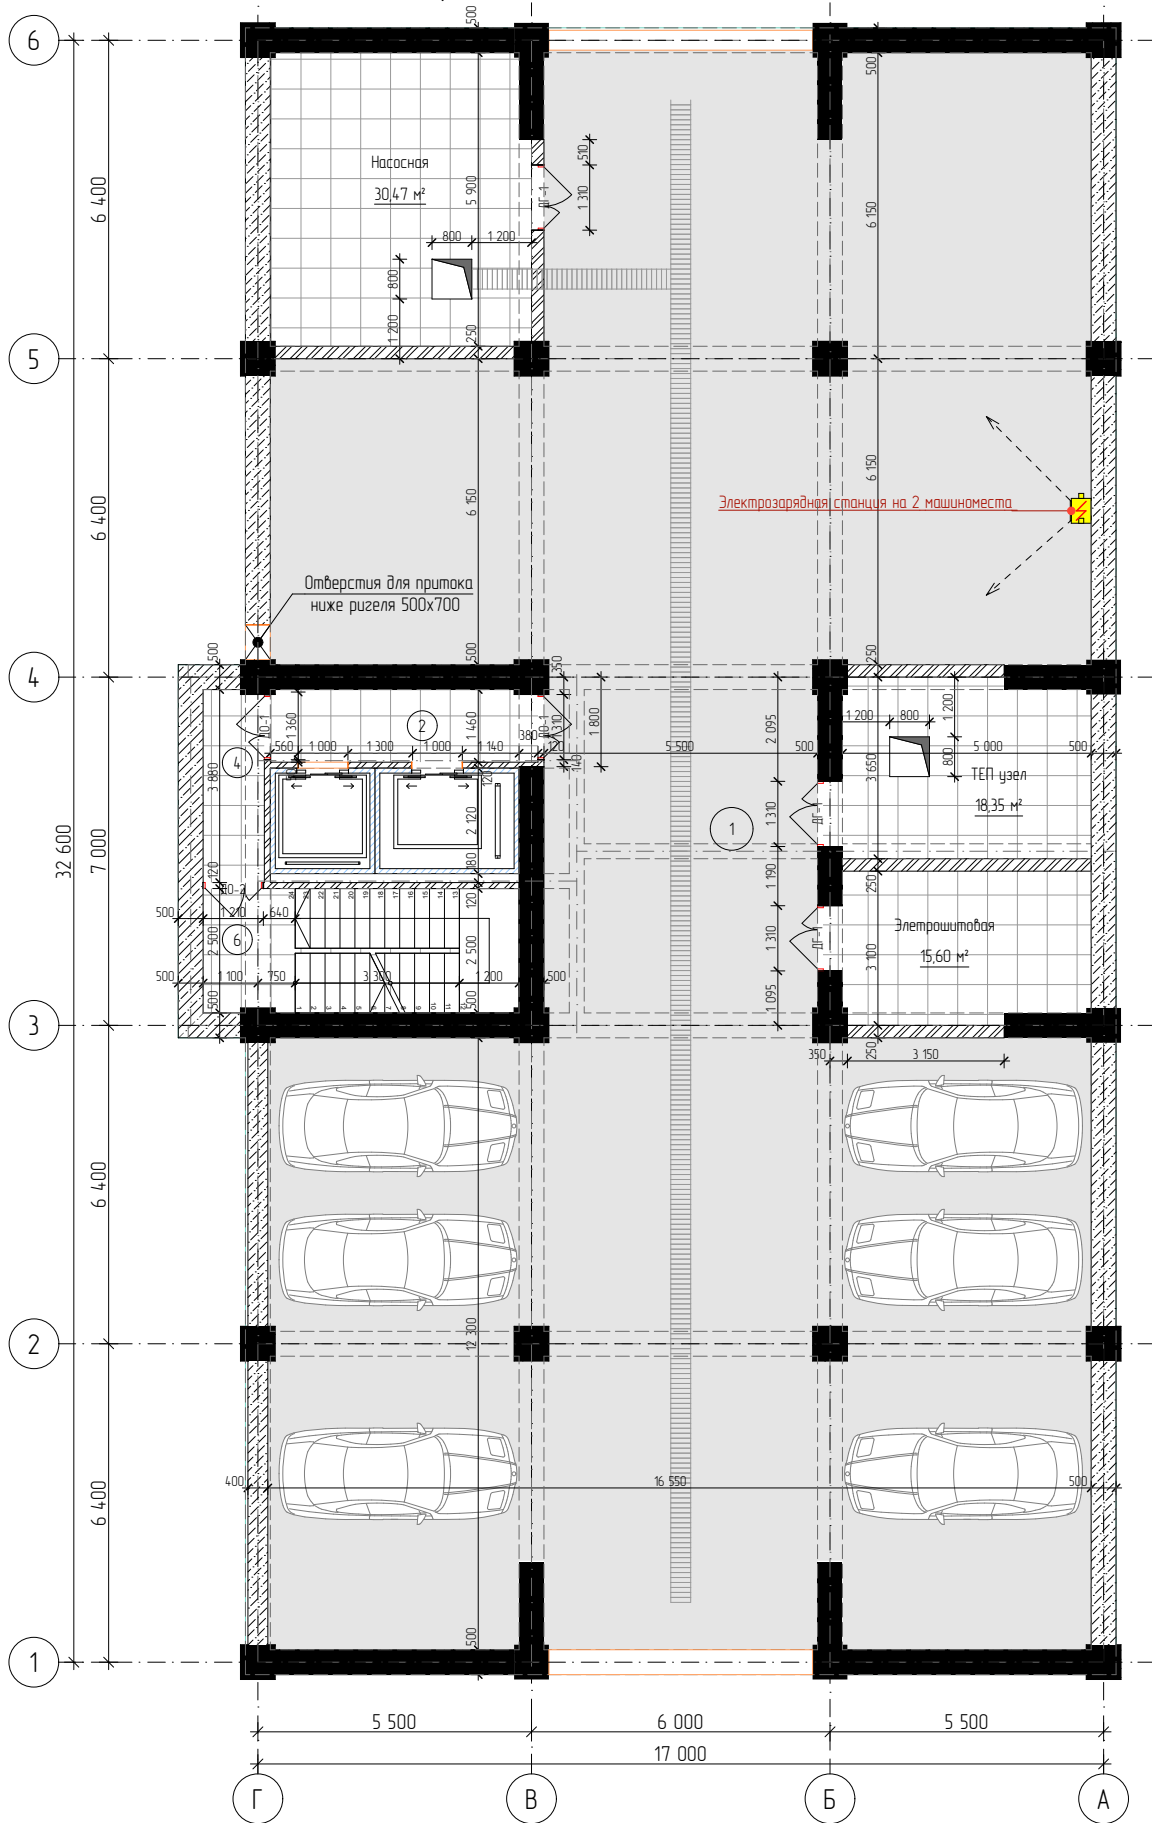

Экспликация			
	№	Название Зоны	Площадь
	1	Автопаркинг	408,87
	2	Лифтовой холл	7,79
	3	Насосная	30,47
	4	Незадымляемая площадь	4,72
	5	ТЕП узел	18,35
	6	Лестничная клетка	15,80
	7	Электрощитовая	15,60
			501,60 м²


						Шифр Б/Ш				-АР		
						Проектирование 12-ти этажного жилого комплекса «Асман Резиденс №2» в нижних этажах с подземным автопаркингом по ул. Мамырова в г. Ош						
изм	Кол	уч	Лист	№-док	Подпись	Дата						
ГАП		Мамунжолов Н.					Асман 2 Ош (Блок 6.17.27.37.47)			Стация	Лист	Листов
										ЭП	10	19
Архитектор		Токтосунов А.										
Архитектор		Бекболат у С.					План на отм. -6.500 М 1:100 /Автопаркинг/					

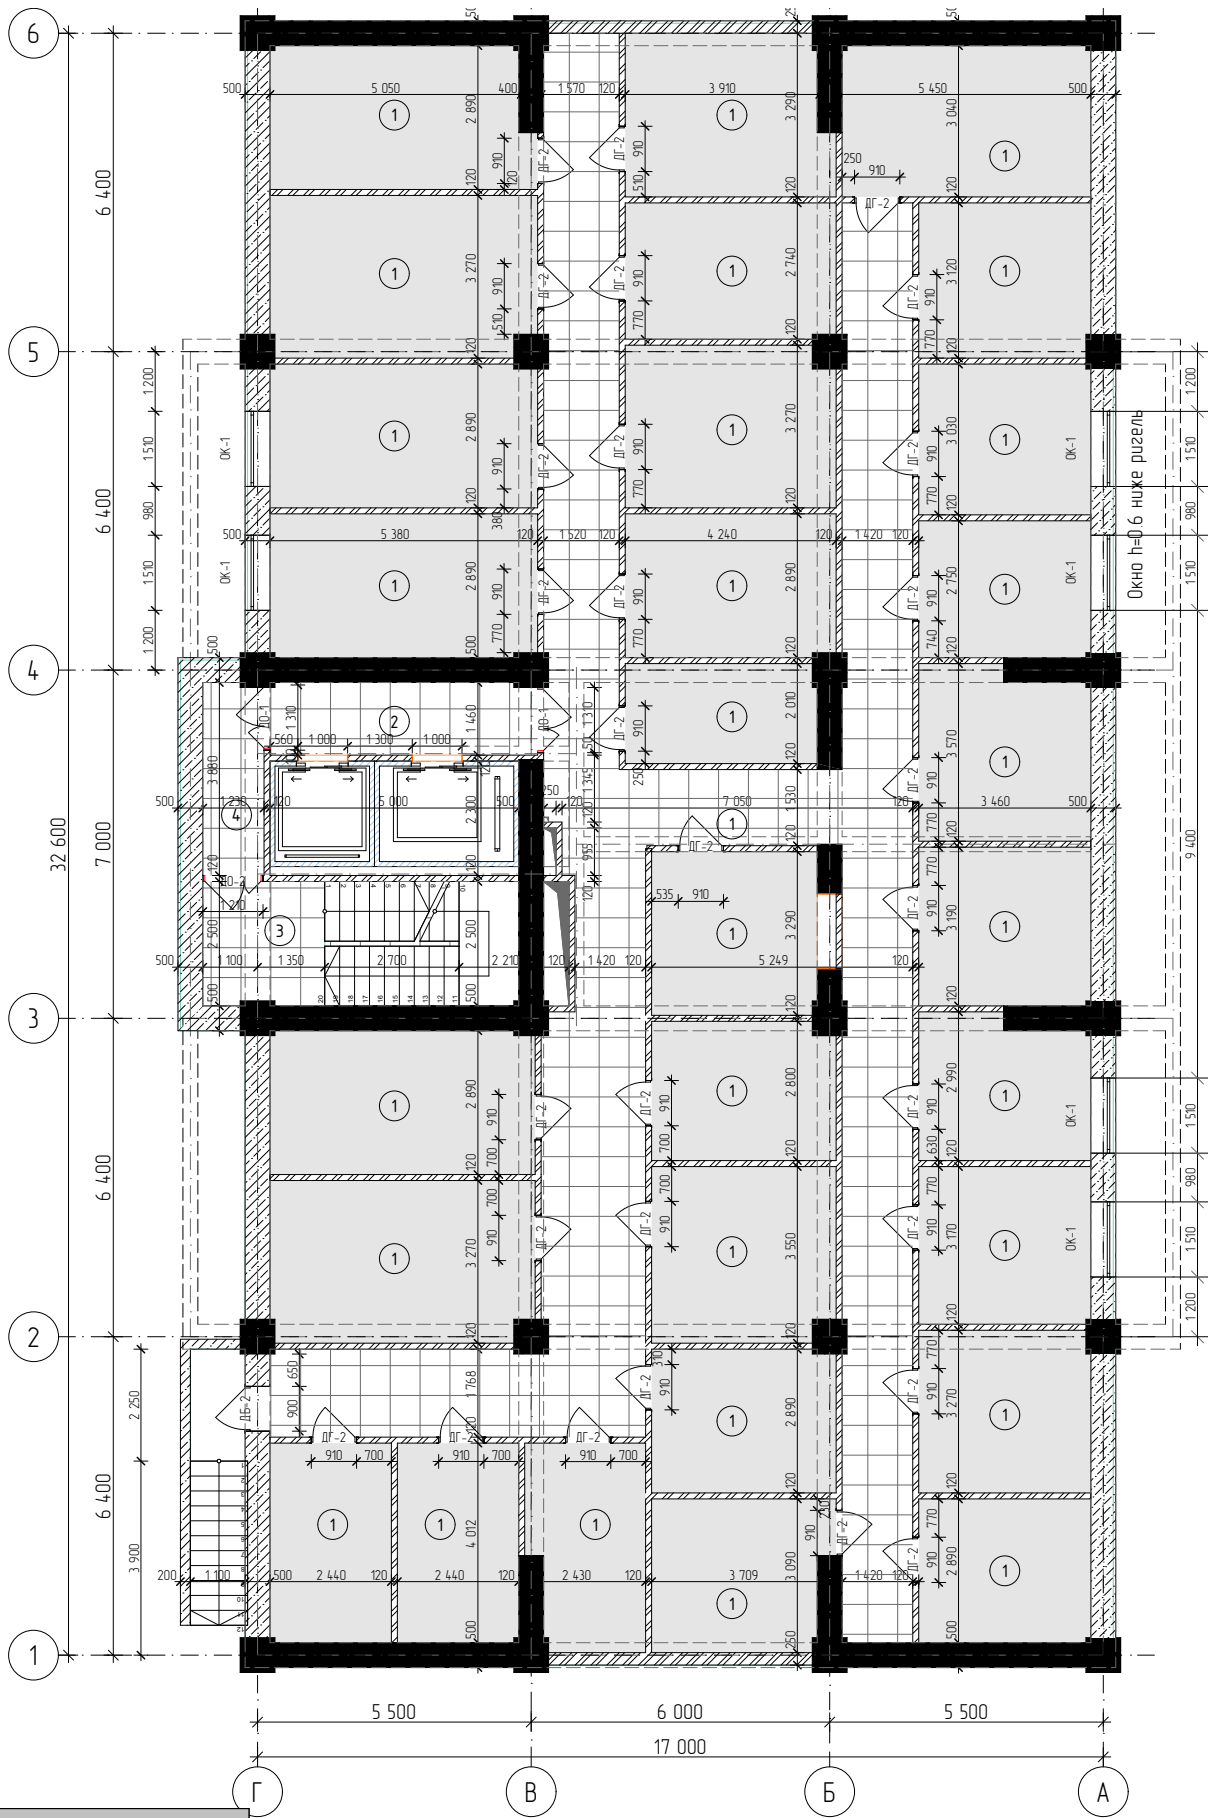

Экспликация			
	№	Название Зоны	Площадь
	1	Коридор	104,37
	1	Кладовая	348,94
	2	Лифтовой холл	7,79
	3	Лестничная клетка	15,80
	4	Незадымляемая площадь	4,72
			481,62 м²

						Шифр Б/Ш	-АР
Проектирование 12-ти этажного жилого комплекса «Асман Резиденс №2» в нижних этажах с подземным адтопаркингом по ул. Мамырова в г. Ош							
изм	Кол уч	Лист	№-док	Подпись	Дата	Асман 2 Ош (Блок 6.17.27.37.47)	Стация
ГАП			Мамунжолов Н.				Лист
Архитектор			Тактасунов А.				Листов
Архитектор			Бекболат у С.			План на отм. -2.900 М 1:100 /Кладовая /	ЭП
							11
							19


План 1-го этажа на отм. 0,000

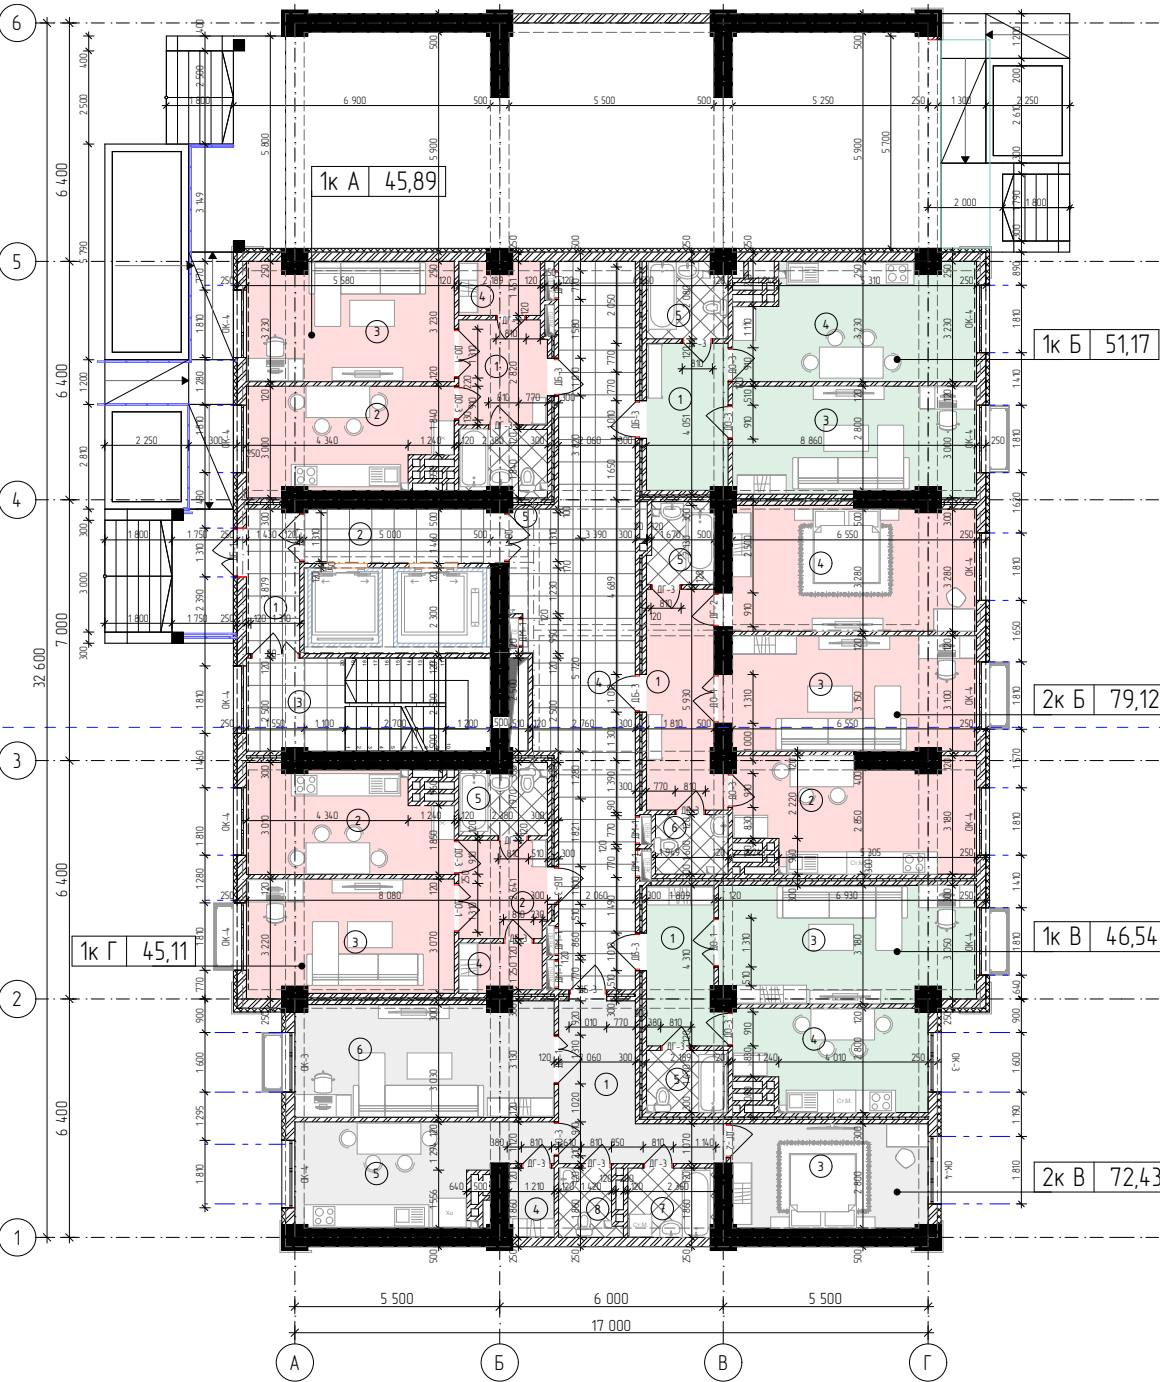

Экспликация		
№	Название Зоны	Площадь
1	Незадымляемая площадь	5,50
2	Лифтовый холл	7,80
3	Лестничная клетка	16,30
4	Коридор	46,86
		76,46 м²
1к А		
1	Прихожая	6,61
2	Кухня	14,55
3	Гостиная	17,78
4	Кладовая	2,93
5	Ванная	4,02
		45,89 м²
1к Б		
1	Прихожая	8,60
3	Гостиная	18,77
4	Кухня	19,41
5	Ванная	4,39
		51,17 м²
1к В		
1	Прихожая	8,07
3	Гостиная	21,35
4	Кухня	13,46
5	Ванная	3,66
		46,54 м²
1к Г		
2	Кухня	14,61
2	Прихожая	6,22
3	Гостиная	17,14
4	Кладовая	2,81
5	Ванная	4,33
		45,11 м²
2к Б		
1	Прихожая	11,04
2	Кухня	18,61
3	Гостиная	20,82
4	Спальня	21,72
5	Ванная	3,81
6	Санузел	3,12
		79,12 м²
2к В		
1	Прихожая	11,61
3	Спальня	14,71
4	Гардероб	2,22
5	Спальня	15,90
6	Гостиная	20,99
7	Ванная	4,26
8	Санузел	2,74
		72,43 м²
		416,72 м²

Шифр Б/Ш						-АР
Проектирование 12-ти этажного жилого комплекса «Асман Резиденс №2» в нижних этажах с подземным автопаркингом по ул. Мамырова в г. Ош						
изм.	Кол.уч.	Лист	ИР-док	Подпись	Дата	
ГАП			Мамыринов Н.			
Архитектор	Токтосунов А.					
Архитектор	Бекболот у.С.					
Асман 2.Ош (Блок 6.17.27.37.47)						Стандарт
План на отм. 0,000 М 1:100						Лист
						12
						19


План с 2-го по 5-ти этажи на отм. от 3,100 до 12,400

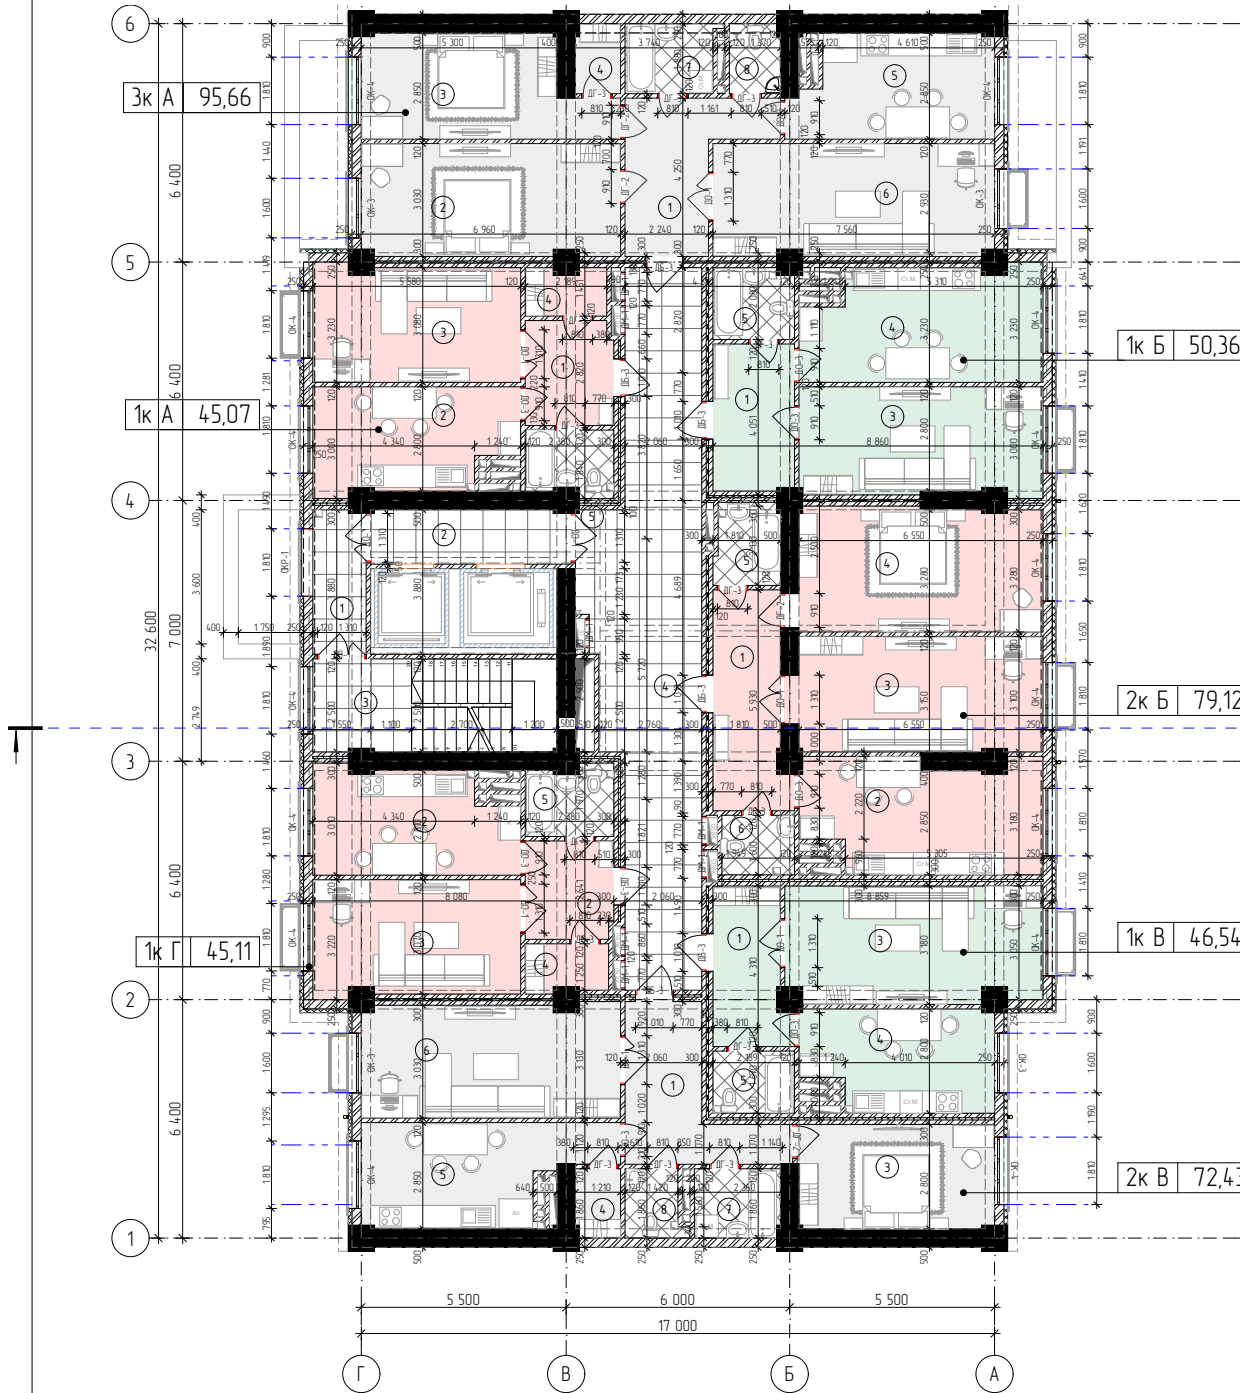

Экспликация		
№	Название Зоны	Площадь
1к А, ---		
1	Прихожая	6,61
2	Кухня	14,55
3	Гостиная	17,19
4	Кладовая	2,70
5	Ванная	4,02
		45,07 м²
1к Б, ---		
1	Прихожая	8,60
3	Гостиная	18,77
4	Кухня	18,86
5	Ванная	4,13
		50,36 м²
1к В, ---		
1	Прихожая	6,07
3	Гостиная	21,35
4	Кухня	13,46
5	Ванная	3,66
		46,54 м²
1к Г, ---		
2	Кухня	14,61
2	Прихожая	6,22
3	Гостиная	17,14
4	Кладовая	2,81
5	Ванная	4,33
		45,11 м²
2к А, ---		
1	Прихожая	11,04
2	Кухня	18,61
3	Гостиная	20,82
4	Спальня	21,72
5	Ванная	3,81
6	Санузел	3,12
		79,12 м²
2к Б, ---		
1	Прихожая	11,61
3	Спальня	14,71
4	Гардероб	2,22
5	Спальня	15,90
6	Гостиная	20,99
7	Ванная	4,26
8	Санузел	2,74
		72,43 м²
2к В, ---		
1	Прихожая	11,64
2	Спальня	20,88
3	Спальня	16,80
4	Гардероб	2,24
5	Спальня	14,38
6	Гостиная	22,70
7	Ванная	4,48
8	Санузел	2,54
		95,66 м²
Подъезд 2, ---		
1	Незадымляемая площадь	5,50
2	Лифтовый холл	7,80
3	Лестничная клетка	16,30
4	Коридор	4,65
		76,15 м²
		510,44 м²


						Шифр Б/Ш	-АР
						Проектирование 12-ти этажного жилого комплекса «Асман Резиденс №2» в нижних этажах с подземным автопаркингом по ул. Мамырова в г. Ош	
изм	Кол.уч	Лист	№-док	Подпись	Дата		
ГАП		Мамыринов Н.				Стандия	
						ЭП	
Архитектор		Токтосунов А.				13	
						19	
Архитектор		Бекболот у С.				План с 2-го по 5-ти этажи на отм. от 3,100 до 12,400	

План с 6-го по 12-ти этажи на отм. от 15,500 до 34,100

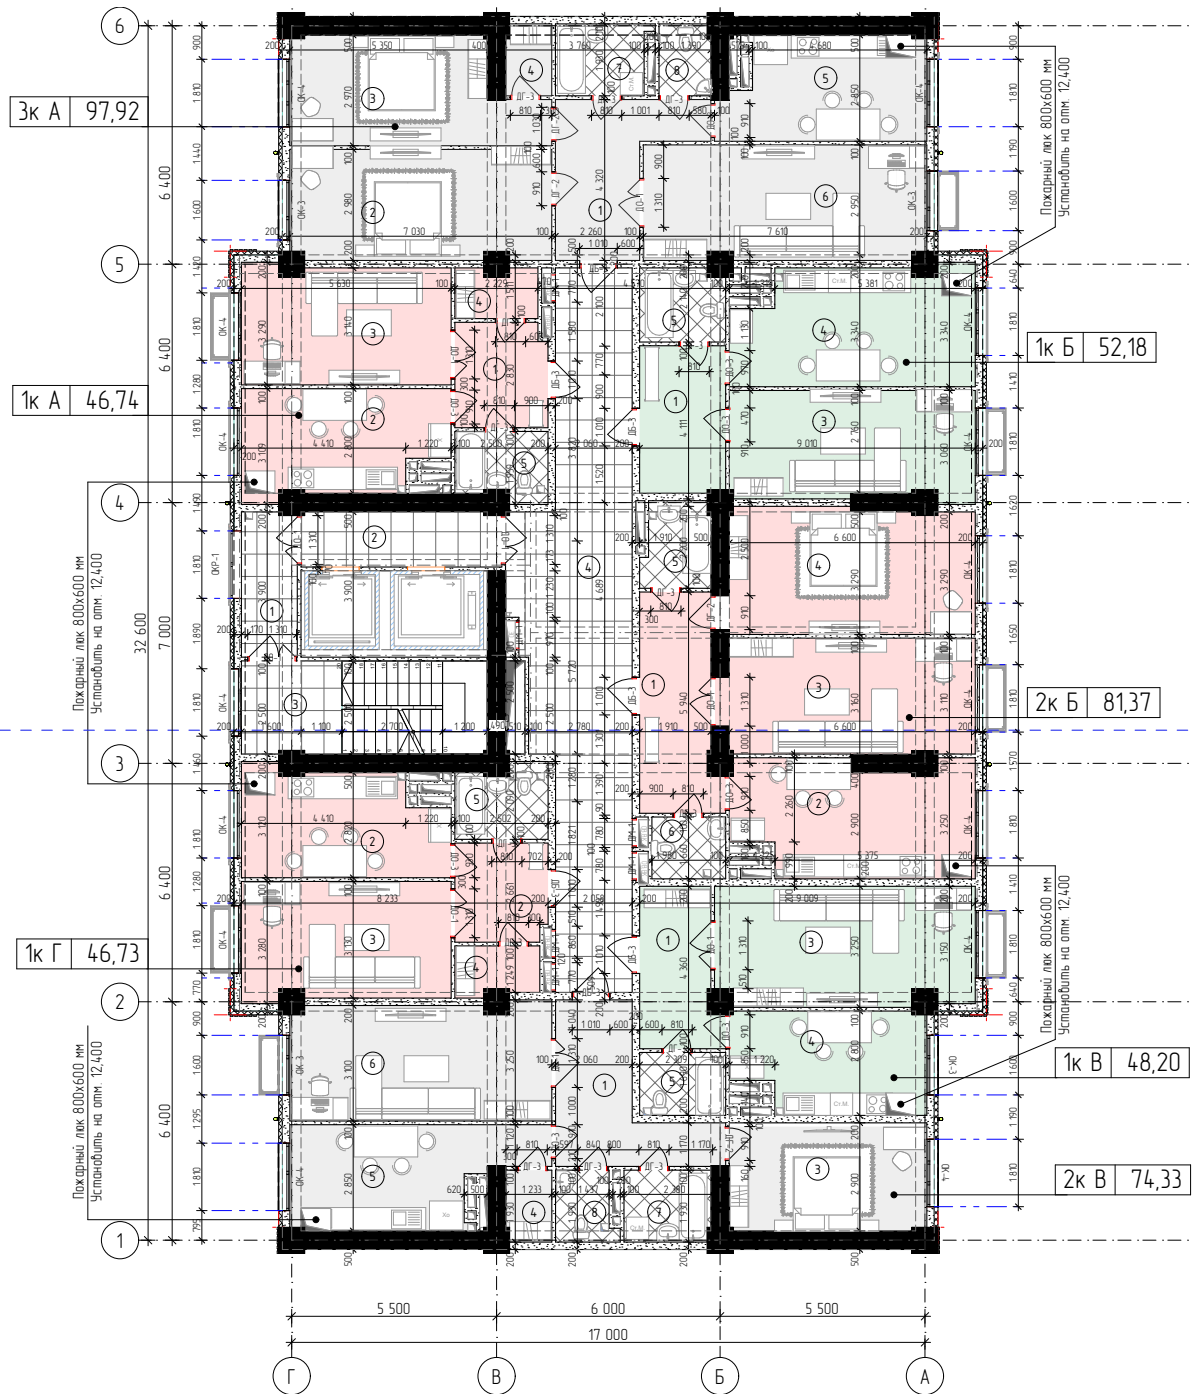

Экспликация			
№	Название Зоны	Площадь	
1	Незадымленная площадь	5,80	
2	Лифтовый холл	7,90	
3	Лестничная клетка	16,42	
4	Коридор	46,74	
		76,86 м²	
1к А			
1	Прихожая	6,94	
2	Кухня	14,90	
3	Гостиная	17,66	
4	Кладовая	2,85	
5	Ванная	4,39	
		46,74 м²	
1к Б			
1	Прихожая	9,10	
3	Гостиная	18,91	
4	Кухня	19,70	
5	Ванная	4,47	
		52,18 м²	
1к В			
1	Прихожая	8,61	
3	Гостиная	22,05	
4	Кухня	13,64	
5	Ванная	3,90	
		48,20 м²	
1к Г			
2	Кухня	14,96	
3	Прихожая	6,55	
3	Гостиная	17,60	
4	Кладовая	2,90	
5	Ванная	4,72	
		46,73 м²	
2к Б			
1	Прихожая	11,67	
2	Кухня	19,17	
3	Гостиная	21,04	
4	Спальня	22,11	
5	Ванная	4,09	
6	Санузел	3,29	
		81,37 м²	
2к В			
1	Прихожая	12,13	
3	Спальня	14,71	
4	Гардероб	2,34	
5	Спальня	16,11	
6	Гостиная	21,69	
7	Ванная	4,46	
8	Санузел	2,89	
		74,33 м²	
3к А			
1	Прихожая	11,90	
2	Спальня	20,68	
3	Спальня	17,82	
4	Гардероб	2,33	
5	Спальня	14,58	
6	Гостиная	23,32	
7	Ванная	4,65	
8	Санузел	2,64	
		97,92 м²	
		524,33 м²	


						Шифр Б/Ш			-АР	
						Проектирование 12-ти этажного жилого комплекса «Асман Резиденс №2» в нижних этажах с подземным автопаркингом по ул. Мамырбаба в г. Ош				
изм	Код изм	Лист	№-док	Подпись	Дата	Асман 2.0ш (Блок 6.17.27.37.47)		Стация	Лист	Листов
ТАП		Мамчикулов Н						ЭП	14	19
Архитектор		Токтосмонов А								
Архитектор		Бекболот у С				План с 6-го по 12-ти этажи на отм. от 15,500 до 34,100				

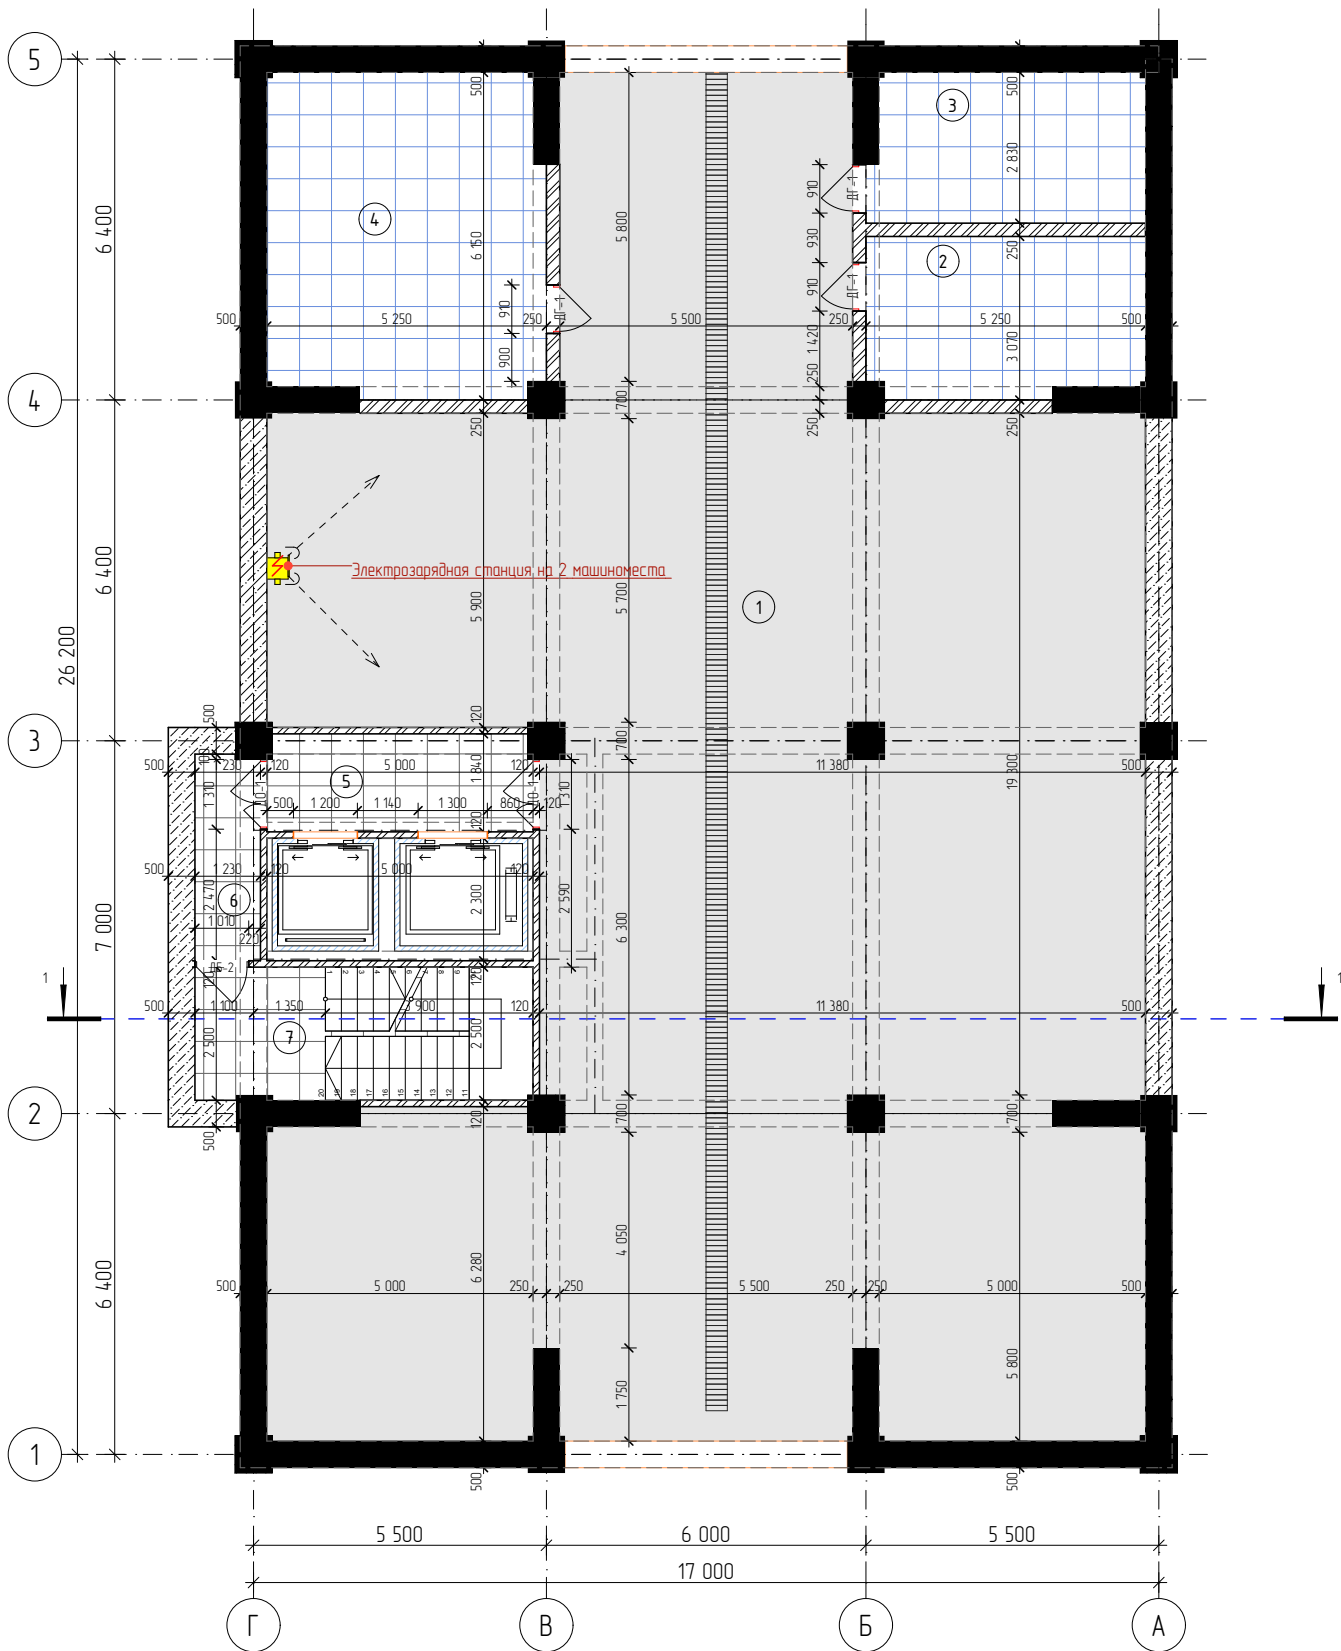

Экспликация на отм. -6.500			
	№	Название Зоны	Площадь
	1	Автопаркинг	311,64
	2	ТЕП узел	15,55
	3	Электрощитовая	14,40
	4	Насосная	31,27
	5	Лифтовой холл	9,10
	6	Незадымляемая площадь	4,73
	7	Лестничная клетка	15,79
			402,48 м²

						Шифр Б/Ш -АР				
						Проектирование 12-ти этажного жилого комплекса «Асман Резиденс №2» в нижних этажах с подземным автопаркингом по ул. Мамырова в г. Ош (Кирпичный завод)				
изм	Кол	уч	Лист	№-док	Подпись	Дата		Стадия	Лист	Листов
ГАП							Асман 2 Ош (Блок 7.52.56)	ЭП	13	27
Архитектор							План на отм. -6,500 М 1:100 /Автопаркинг/			
Архитектор										


План на отп. -2 900 М 1:100

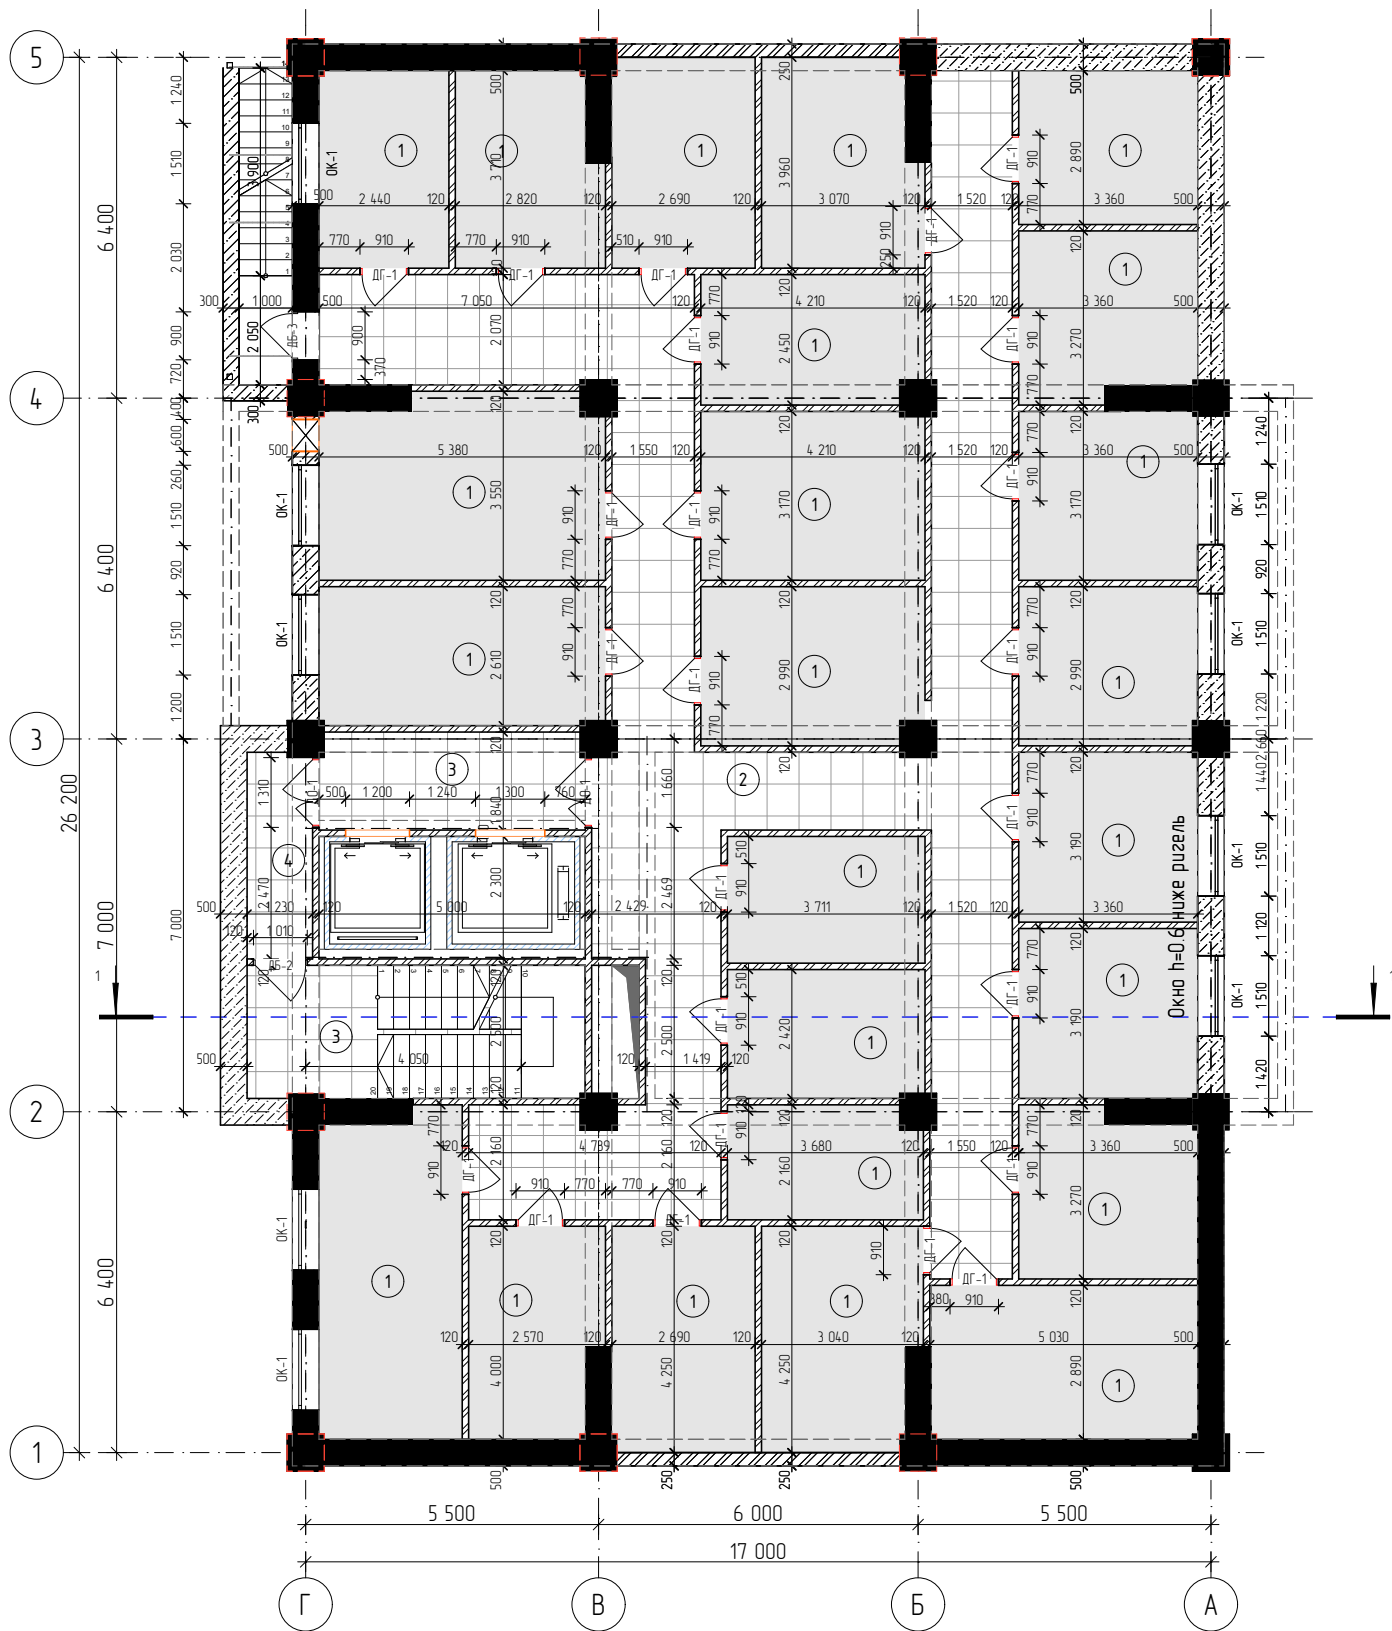

03 Экспликация на отм -2,900			
	№	Название Зоны	Площадь
	1	Кладовая	270,44
	2	Коридор	88,32
	3	Лестничная клетка	15,79
	3	Лифтовой холл	9,10
	4	Незадымляемая площадь	4,73
			388,38 м²

						Шифр Б/Ш	-АР		
						Проектирование 12-ти этажного жилого комплекса «Асман Резиденс №2» в нижних этажах с подземным автопаркингом по ул. Мамырова в г. Ош (Кирпичный завод)			
изм	Кол.уч	Лист	№-док	Подпись	Дата				
ГАП						Асман 2 Ош (Блок 7,52,56)	Стадия	Лист	Листов
Архитектор							ЭП	14	27
Архитектор						<u>План на отм. -2,900 М 1:100 /Кладовая/</u>			


План на отм. 0,000 1-20 этажа М 1:100

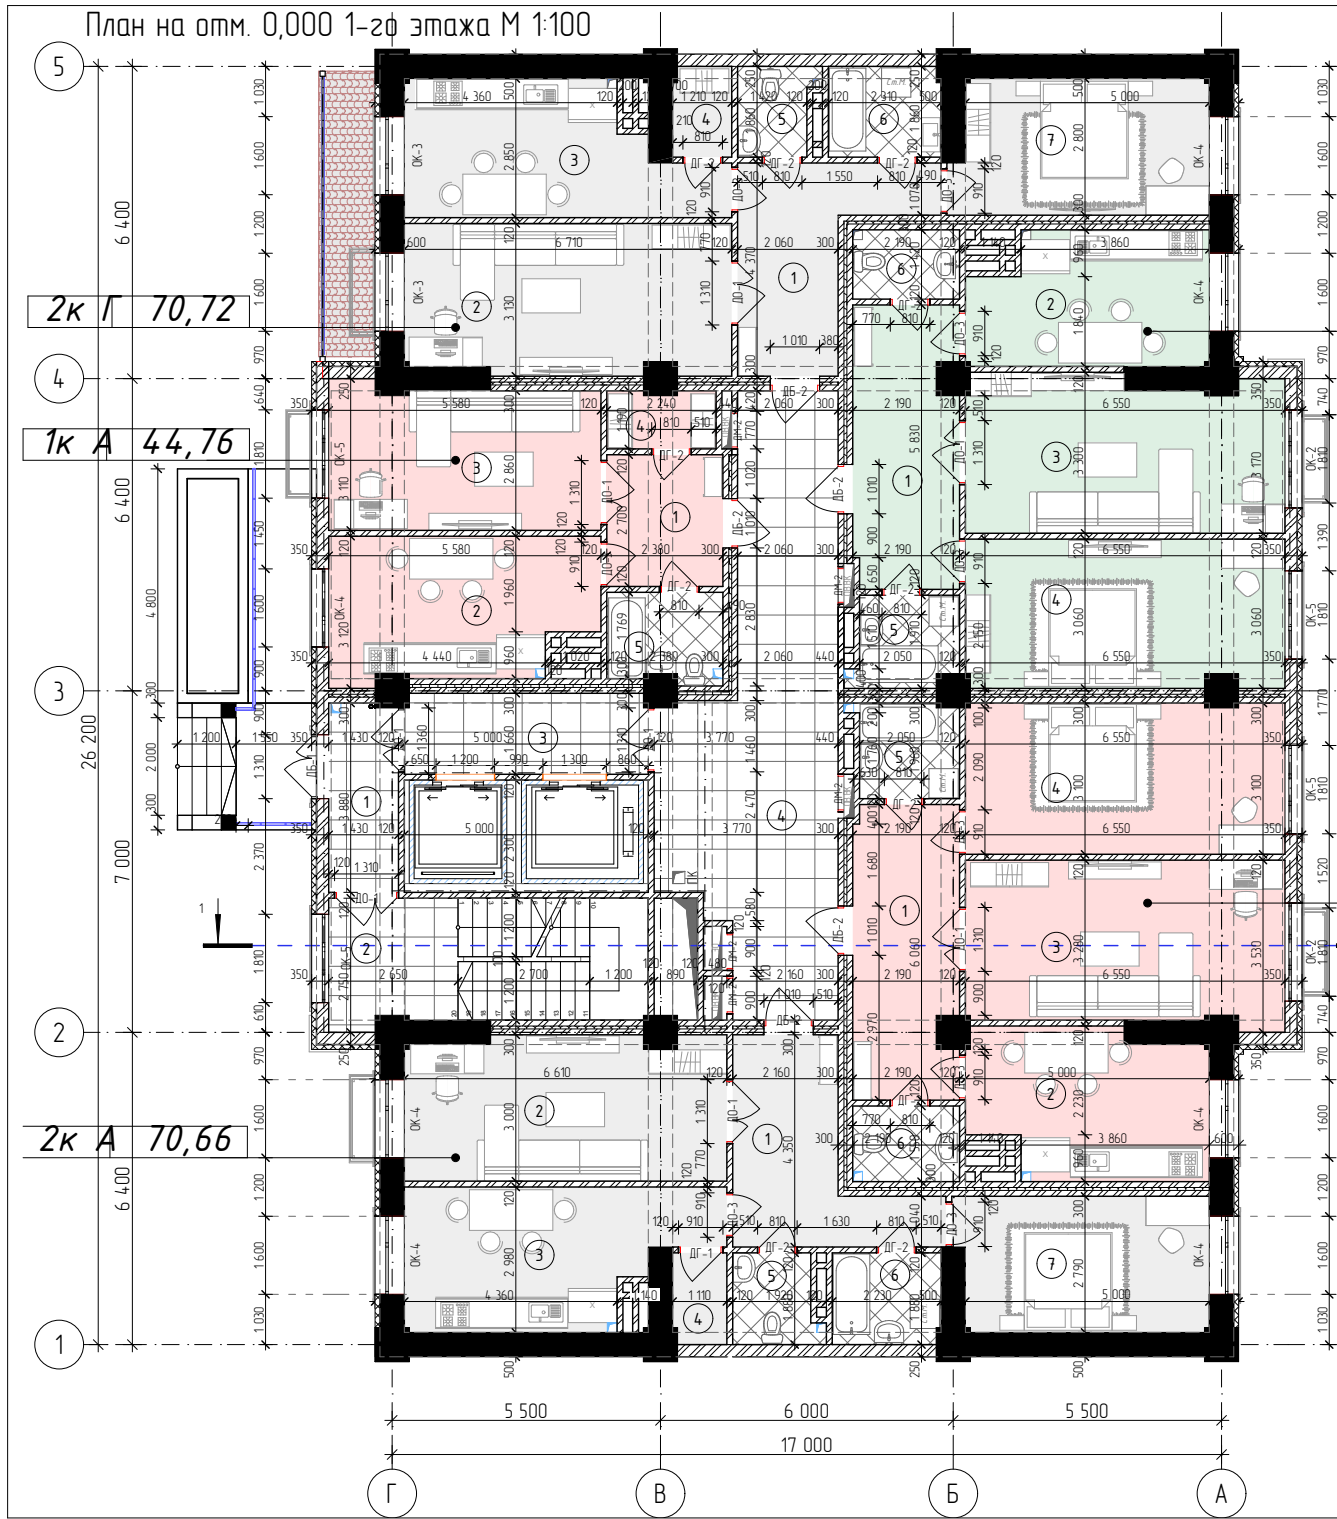

Экспликация			-АР	Проектирование 12-ти этажного жилого комплекса «Асман Резиденс №2» в нижних этажах с подземным автостоянгом по ул. Манурыба в 2.0ш (Кирпичный завод)	Листов	Лист	ЭП	Асман 2.0ш (Блок 75256)	План на отм. 0,000 М 1:100
№	Название Зоны	Площадь							
1к А			Шифр Б/Ш	Проектирование 12-ти этажного жилого комплекса «Асман Резиденс №2» в нижних этажах с подземным автостоянгом по ул. Манурыба в 2.0ш (Кирпичный завод)	Дата	Подпись	№-документа	Лист	Архитектор
1	Прихожая	6,43							
2	Кухня	15,32							
3	Гостиная	16,13							
4	Кладовая	2,60							
5	Ванная	4,28							
		44,76 м²							
2к А			Шифр Б/Ш	Проектирование 12-ти этажного жилого комплекса «Асман Резиденс №2» в нижних этажах с подземным автостоянгом по ул. Манурыба в 2.0ш (Кирпичный завод)	Дата	Подпись	№-документа	Лист	Архитектор
1	Прихожая	11,69							
2	Гостиная	19,25							
3	Кухня	16,14							
4	Кладовая	2,05							
5	Санузел	3,15							
6	Ванная	4,16							
7	Спальня	14,22							
		70,66 м²							
2к Б			Шифр Б/Ш	Проектирование 12-ти этажного жилого комплекса «Асман Резиденс №2» в нижних этажах с подземным автостоянгом по ул. Манурыба в 2.0ш (Кирпичный завод)	Дата	Подпись	№-документа	Лист	Архитектор
1	Прихожая	12,88							
2	Кухня	14,13							
3	Гостиная	21,64							
4	Спальня	20,23							
5	Ванная	4,04							
6	Санузел	3,39							
		76,31 м²							
2к В			Шифр Б/Ш	Проектирование 12-ти этажного жилого комплекса «Асман Резиденс №2» в нижних этажах с подземным автостоянгом по ул. Манурыба в 2.0ш (Кирпичный завод)	Дата	Подпись	№-документа	Лист	Архитектор
1	Прихожая	12,34							
2	Кухня	12,88							
3	Гостиная	20,48							
4	Спальня	19,80							
5	Ванная	3,90							
6	Санузел	3,11							
		72,51 м²							
2к Г			Шифр Б/Ш	Проектирование 12-ти этажного жилого комплекса «Асман Резиденс №2» в нижних этажах с подземным автостоянгом по ул. Манурыба в 2.0ш (Кирпичный завод)	Дата	Подпись	№-документа	Лист	Архитектор
1	Прихожая	11,26							
2	Гостиная	20,43							
3	Кухня	15,43							
4	Кладовая	2,21							
5	Санузел	2,74							
6	Ванная	4,26							
7	Спальня	14,39							
		70,72 м²							
Подъезд			Шифр Б/Ш	Проектирование 12-ти этажного жилого комплекса «Асман Резиденс №2» в нижних этажах с подземным автостоянгом по ул. Манурыба в 2.0ш (Кирпичный завод)	Дата	Подпись	№-документа	Лист	Архитектор
1	Незадымляемая площадь	5,50							
2	Лестничная клетка	16,54							
3	Лифтовой холл	8,24							
4	Коридор	33,84							
		64,12 м²							

- ПРИМЕЧАНИЯ:
- Все размеры даны в миллиметрах.
 - Все площади помещений указаны в строительных конструкциях с учетом площадей на толщину штукатурки или отделки стен и перегородок.
 - Данный лист читать совместно с листами АР и ГП.
 - Придавку отверстий смотреть совместно разделами ОБ, ВК и КЖ.

План 2-го по 5-ти этажи на отп. от 3.100 до 12.400

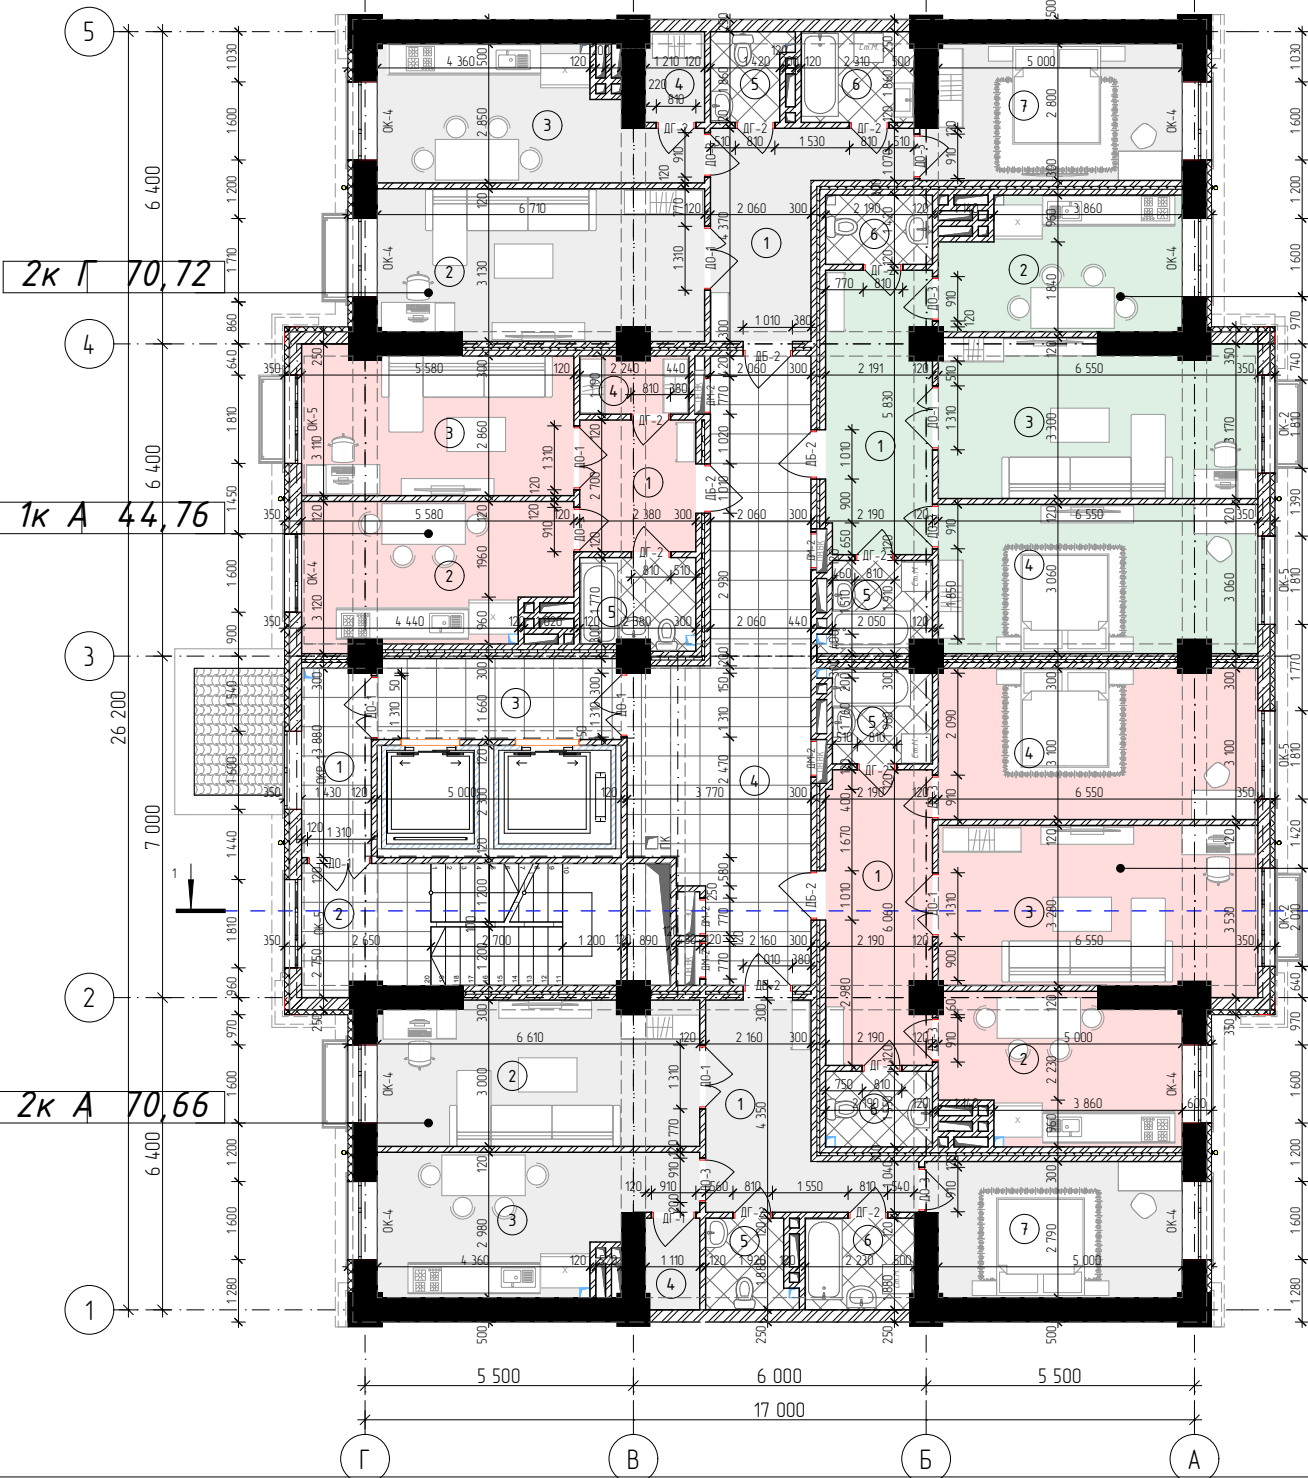


2к В 72,51

2к Б 76,31

Экспликация		
№	Название Зоны	Площадь
1	Незадымляемая площадь	5,50
1	Прихожая	54,60
2	Гостиная	39,68
2	Кухня	42,33
2	Лестничная клетка	16,54
3	Гостиная	58,25
3	Кухня	31,57
3	Лифтовой холл	8,24
4	Кладовая	4,26
4	Кладовая	2,60
4	Коридор	33,84
4	Спальня	40,03
5	Ванная	12,22
6	Санузел	5,89
6	Ванная	8,42
6	Санузел	6,50
7	Спальня	28,61
		399,08 м²

--	--	

План с 6-го по 12-ти этажи на отм 15.500 до 34.100

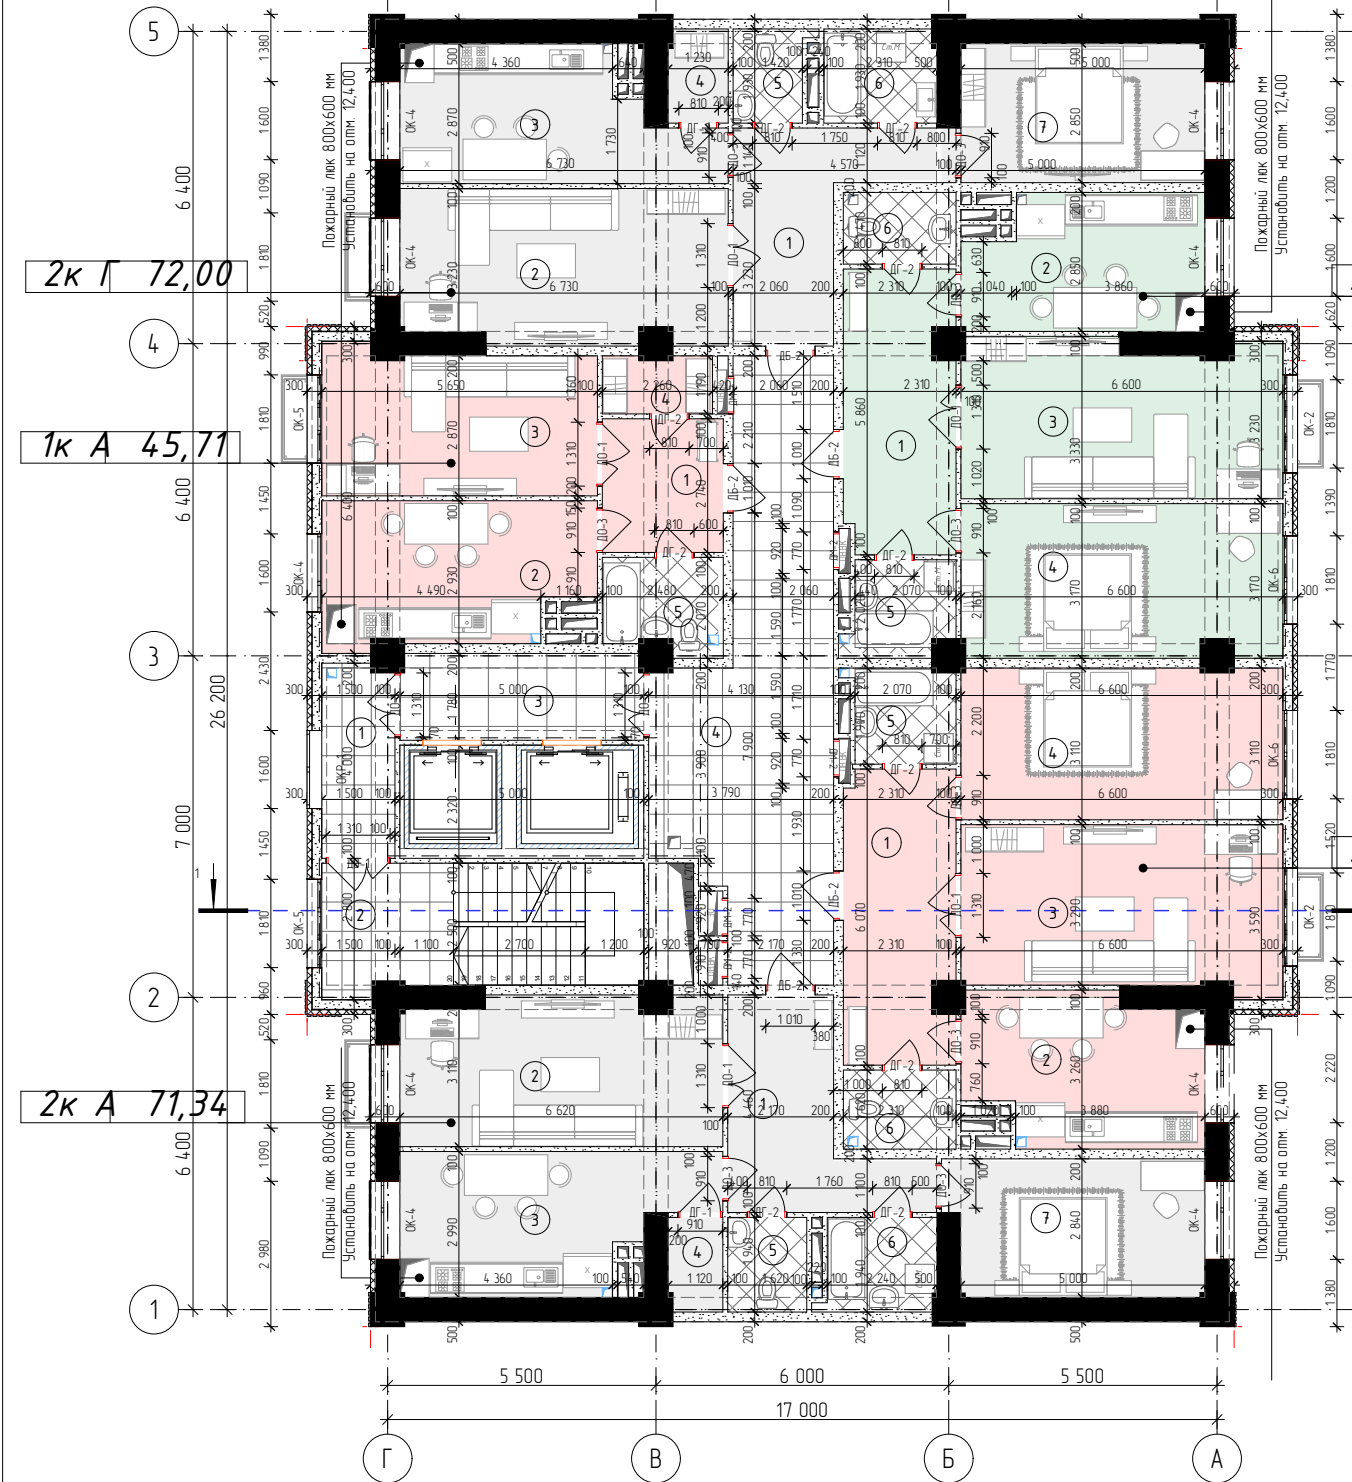


2к Б 74,83

2к Б 78,23


03 Экспликация на отм. 6-й этаж			-АР		Проектирование 12-ти этажного жилого комплекса «Асман Резиденс №2» в нижних этажах с подземным автостоянгом по ул. Манчурова в 2-ом (Кирпичный завод)		Шифр Б/Ш		Асман 2 Ош (Блок 7.52.56)		План с 6-го по 12-ти этажи на отм. от 15.500 до 34.100	
	№	Название Зоны										
1к А												
	1	Прихожая	6,79									
	2	Кухня	15,57									
	3	Гостиная	16,45									
	4	Кладовая	2,62									
	5	Ванная	4,28									
			45,71 м²									
2к А												
	1	Прихожая	11,69									
	2	Гостиная	19,77									
	3	Кухня	16,23									
	4	Кладовая	2,13									
	5	Санузел	3,14									
	6	Ванная	4,16									
	7	Спальня	14,22									
			71,34 м²									
2к Б												
	1	Прихожая	13,58									
	2	Кухня	14,43									
	3	Гостиная	21,93									
	4	Спальня	20,45									
	5	Ванная	4,10									
	6	Санузел	3,74									
			78,23 м²									
2к В												
	1	Прихожая	13,03									
	2	Кухня	13,08									
	3	Гостиная	20,82									
	4	Спальня	20,60									
	5	Ванная	3,90									
	6	Санузел	3,40									
			74,83 м²									
2к Г												
	1	Прихожая	11,26									
	2	Гостиная	20,92									
	3	Кухня	15,58									
	4	Кладовая	2,34									
	5	Санузел	2,80									
	6	Ванная	4,42									
	7	Спальня	14,68									
			72,00 м²									
Подъезд												
	1	Незадымляемая площадь	5,90									
	2	Лестничная клетка	16,72									
	3	Лифтовой холл	8,82									
	4	Коридор	33,83									
			65,27 м²									
			407,38 м²									

План на отм. -6,500 М 1:100 /Автопаркинг/

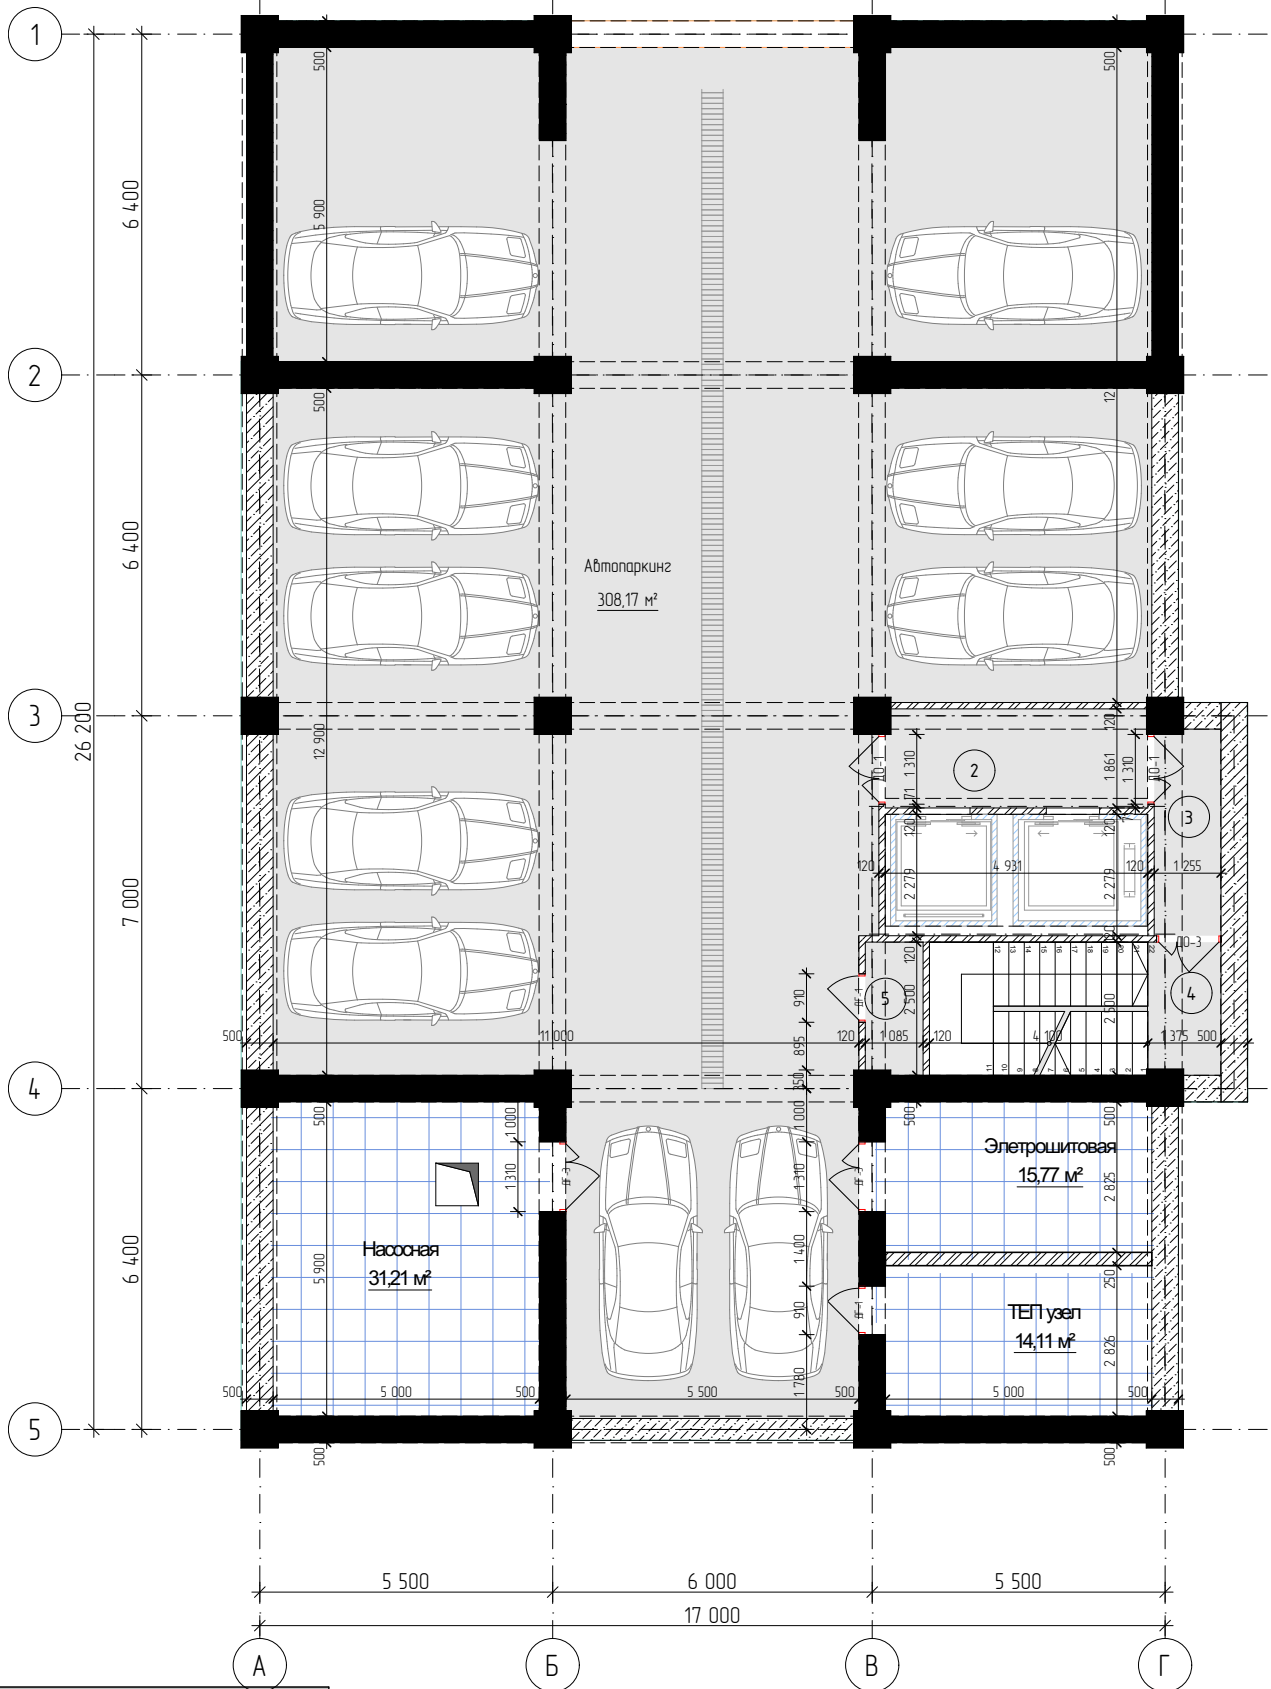

Экспликация на отм. -6,500			
	№	Название Зоны	Площадь
	1	Автопаркинг	308,17
	2	Лифтовый холл	9,10
	3	Незадымляемая площадь	4,81
	4	Лестничная клетка	13,60
	5	Кладовая	2,67
Автопаркинг			
	2	Насосная	31,21
	3	ТЕП узел	14,11
	4	Электрощитовая	15,77
			399,44 м²

						Шифр Б/Ш	-АР
						Проектирование 12-ти этажного жилого комплекса «Асман Резиденс №2» в нижних этажах с подземным автопаркингом по ул. Мамырба в г. Ош	
изм	Кол	уч	Лист	№-док	Подпись	Дата	
ГАП				Мамункулов Н.			
Архитектор				Токтосунов А.			
Архитектор				Бекболот у С.			
План на отм. -6,500 М 1:100 /Автопаркинг/						Асман Ош 2 (Блок 12,21,22,31,32,41,42,51 тип Е)	Стадия ЭП Лист 12 Листов 21
							ООО «Мега Нур Сити» г. Ош 2025 г.

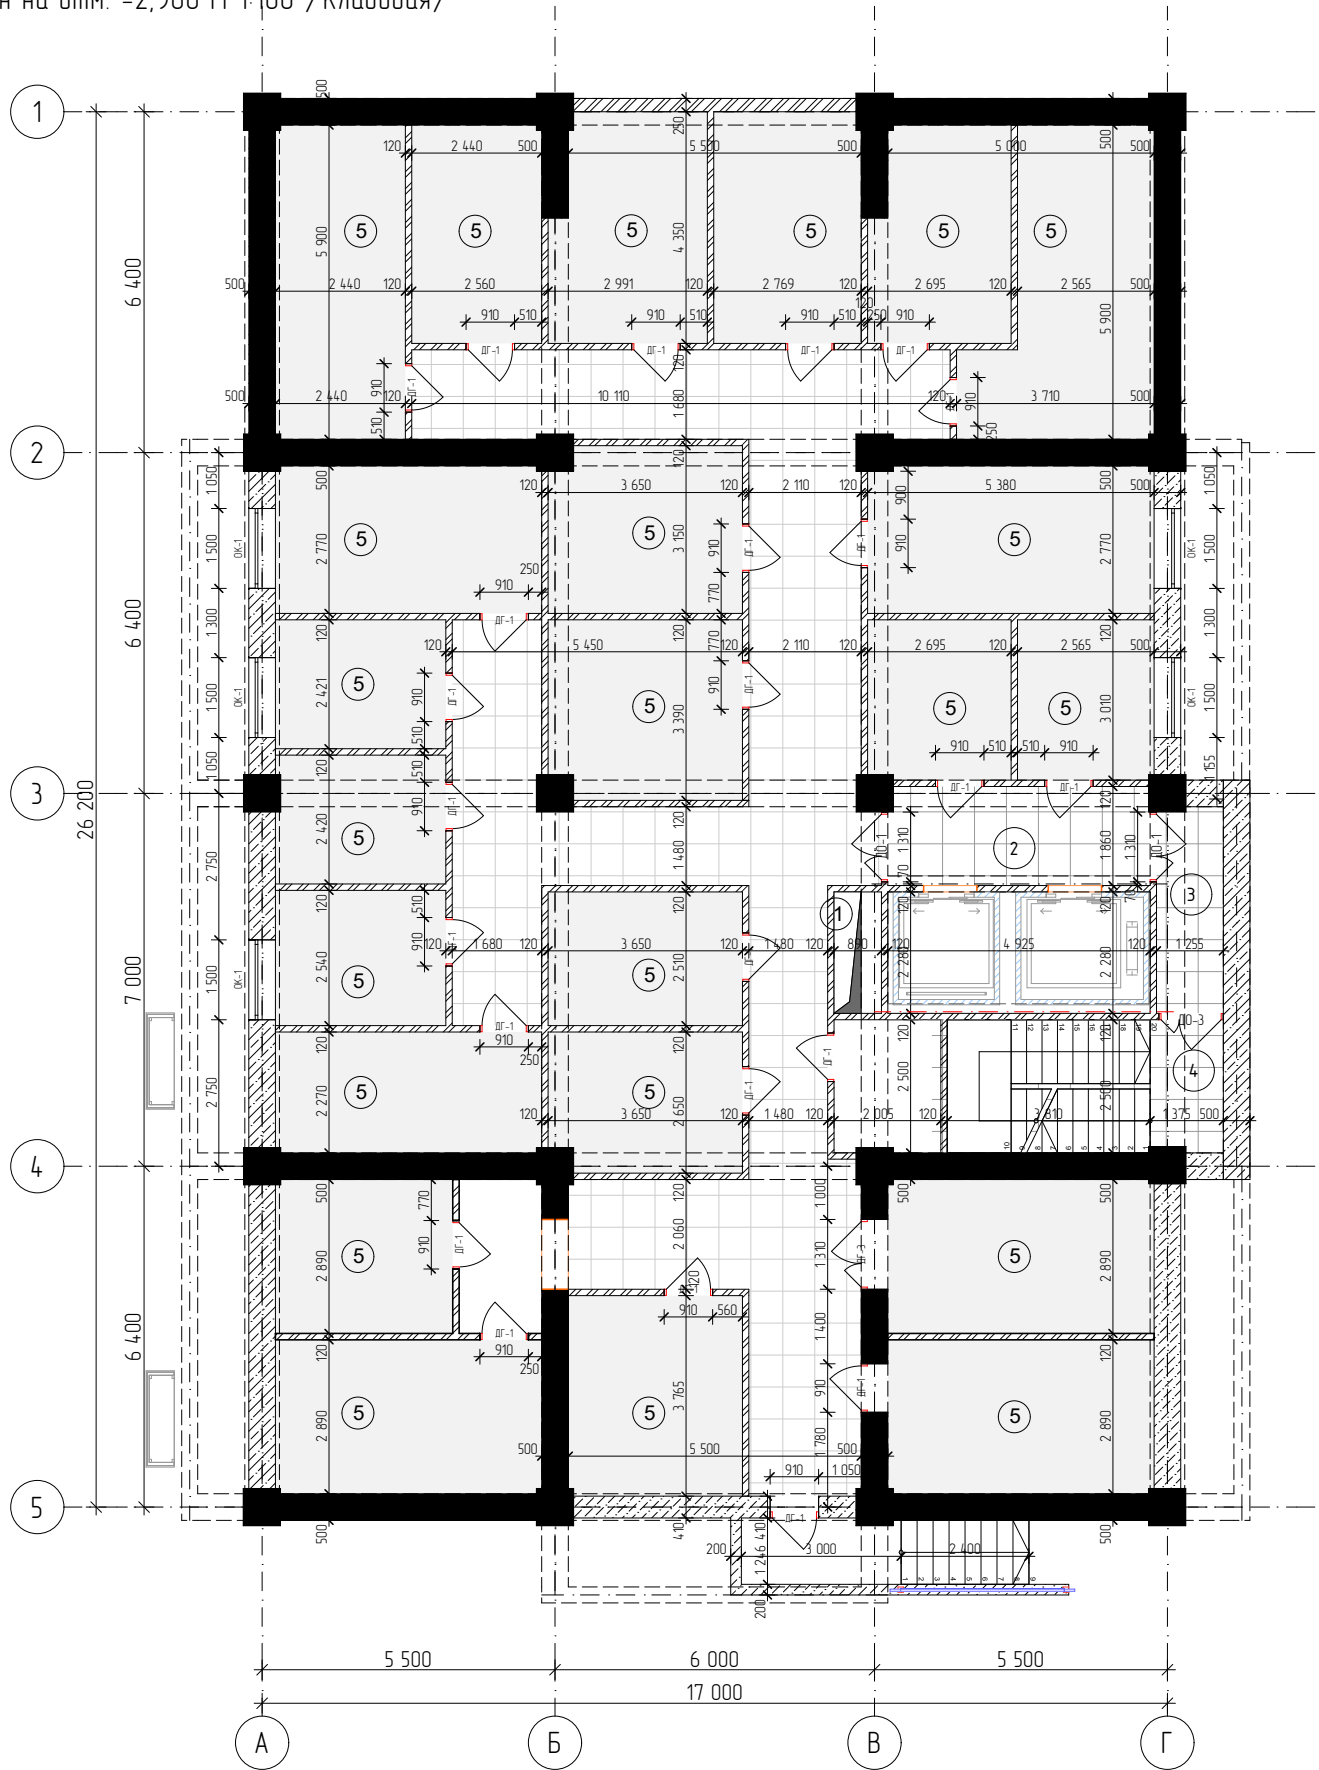


Экспликация на отм. -2,900		
№	Название Зоны	Площадь
1	Коридор	81,22
2	Лифтовый холл	9,10
3	Незадымляемая площадь	4,81
4	Лестничная клетка	13,60
5	Кладовая	262,53
		371,26 м²

изм	Кол	Лист	№-док	Подпись	Дата
ГАП			Мамункулов Н.		
Архитектор			Токтасунов А.		
Архитектор			Бекболот у С.		

Шифр Б/Ш		-АР		
Проектирование 12-ти этажного жилого комплекса «Асман Резиденс №2» в нижних этажах с подземным автопаркингом по ул. Мамырбаба в г. Ош				
Асман Ош 2 (Блок 12,21,22,31,32,41,42,51 тип Е)		Стадия	Лист	Листов
		ЭП	13	21
План на отм. -2,900 М 1:100 /Кладовая/		ООО «Мега Нур Сити» г. Ош 2025 г.		


План на отм. 0,000 М 1:100

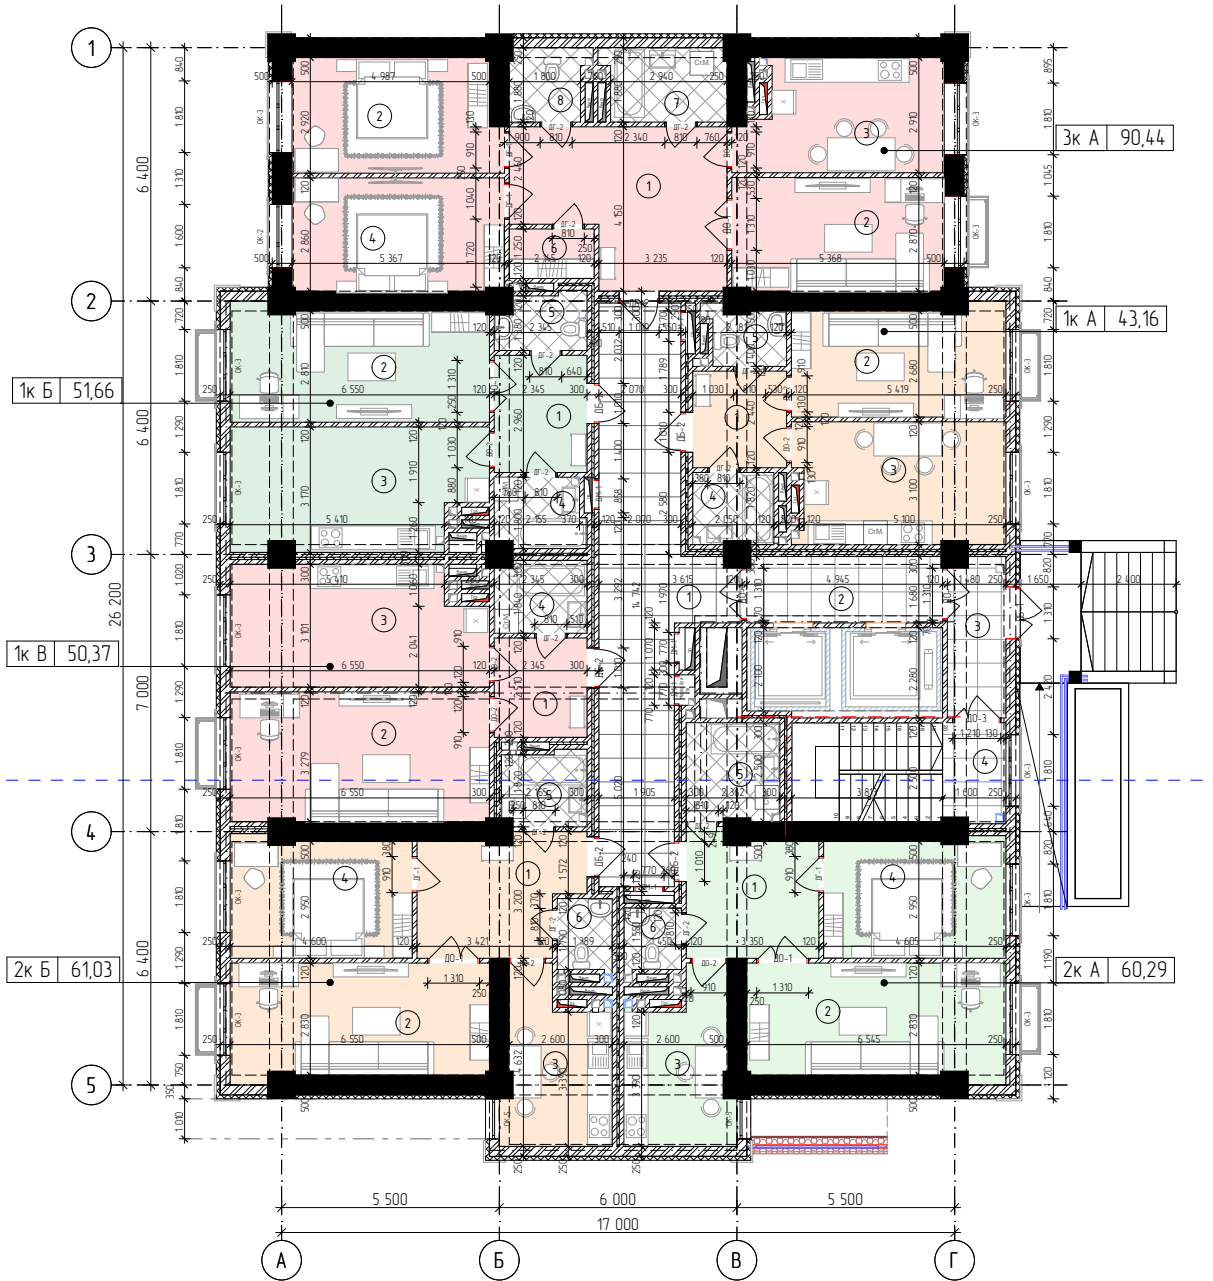

Экспликация на отм. 0,000		
№	Название Зоны	Площадь
1	Коридор	31,87
2	Лифтовый холл	8,26
3	Незадымляемая площадь	5,88
4	Лестничная клетка	13,50
		59,51 м²
1к А		
1	Прихожая	5,78
2	Гостиная	14,69
3	Кухня	16,23
4	Ванная	3,66
5	Санузел	2,71
		43,07 м²
1к Б		
1	Прихожая	6,94
2	Гостиная	18,56
3	Кухня	19,12
4	Ванная	3,93
5	Санузел	3,11
		51,66 м²
1к В		
1	Прихожая	5,89
2	Гостиная	21,40
3	Кухня	19,03
4	Ванная	4,22
		50,54 м²
2к А		
1	Прихожая	10,17
2	Спальня	18,68
3	Кухня	10,39
4	Гостиная	13,67
5	Ванная	5,84
6	С/У	2,31
		61,06 м²
2к Б		
1	Прихожая	11,64
2	Гостиная	18,69
3	Кухня	10,46
4	Спальня	13,69
5	Ванная	3,99
6	С/У	2,55
		61,02 м²
3к А		
1	Прихожая	18,99
2	Гостиная	15,35
3	Спальня	14,99
4	Кухня	14,01
5	Спальня	15,29
6	Кладовая	2,68
7	Ванная	5,64
8	Санузел	3,49
		90,44 м²
		417,30 м²

Шифр Б/Ш						-АР		
Проектирование 12-ти этажного жилого комплекса «Асман Резиденс №2» в нижних этажах с подземным автопаркингом по ул. Мамырова в г. Ош								
изм.	Кол.уч.	Лист	№-Век	Подпись	Дата			
ГАП		Мамыркулов Н.						
Архитектор		Токтосунов А.						
Архитектор		Бекболот у.С.						
Асман Ош 2 (Блок 12,21,22,31,32,41,42,51 тип Е)						Стадия	Лист	Листов
План на отм. 0,000 М 1:100						ЭП	14	21
						ООО «Мега Нур Сүмбэ» г. Ош 2025 г.		


План с 2-го по 4-му этажи на отм 3,100 до 12,400

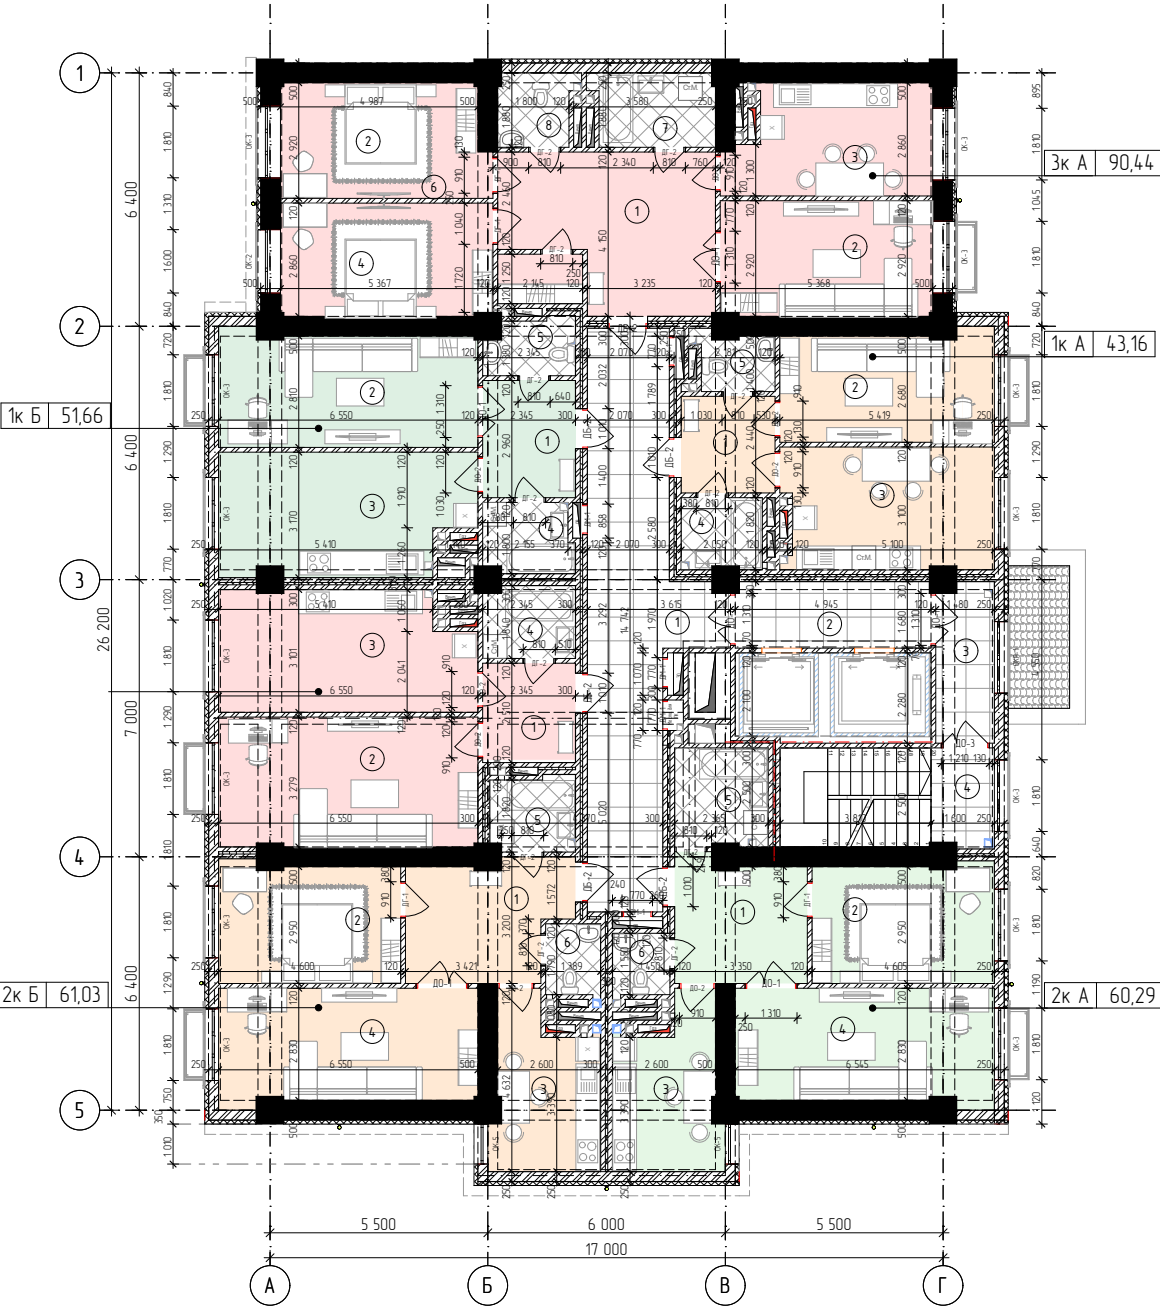

Экспликация на отм 3,100		
№	Название Зоны	Площадь
1	Коридор	31,87
2	Лифтовый холл	8,26
3	Незадымленная площадь	5,88
4	Лестничная клетка	14,26
		60,27 м²
1к А		
1	Прихожая	5,78
2	Гостиная	14,69
3	Кухня	16,23
4	Ванная	3,66
5	Санузел	3,17
		43,53 м²
1к Б		
1	Прихожая	6,94
2	Гостиная	18,56
3	Кухня	19,12
4	Ванная	3,93
5	Санузел	3,11
		51,66 м²
1к В		
1	Прихожая	5,72
2	Гостиная	21,40
3	Кухня	19,03
4	Ванная	4,22
		50,37 м²
2к А		
1	Прихожая	10,17
2	Спальня	13,67
3	Кухня	10,39
4	Гостиная	18,68
5	Ванная	5,84
6	С/У	2,31
		61,06 м²
2к Б		
1	Прихожая	11,64
2	Гостиная	13,69
3	Кухня	10,46
4	Спальня	18,69
5	Ванная	3,99
6	С/У	2,55
		61,02 м²
3к А		
1	Прихожая	18,99
2	Гостиная	15,62
2	Спальня	14,99
3	Кухня	13,74
4	Спальня	15,29
6	Кладовая	2,68
7	Ванная	5,64
8	Санузел	3,49
		90,44 м²
		418,35 м²

Шифр Б/Ш						-АР		
Проектирование 12-ти этажного жилого комплекса «Асман Резиденс №2» в нижних этажах с подземным автопаркингом по ул. Мамырова в г. Ош								
изм	Кол	Лист	№-Вок	Подпись	Дата			
ГАП		Мамырова Н						
Архитектор		Токтосунов А						
Архитектор		Бекболот у С						
Асман Ош 2 (Блок 12,21,22,31,32,41,42,51 тип Е)						Стадия	Лист	Листов
План с 2-го по 5-му этажи на отм 3,100 до 12,400						ЭП	15	21
						ООО «Мега Нур Сити» г. Ош 2025 г.		

План с 6-го по 12-ти этажи на отм 15,500 до 34,100

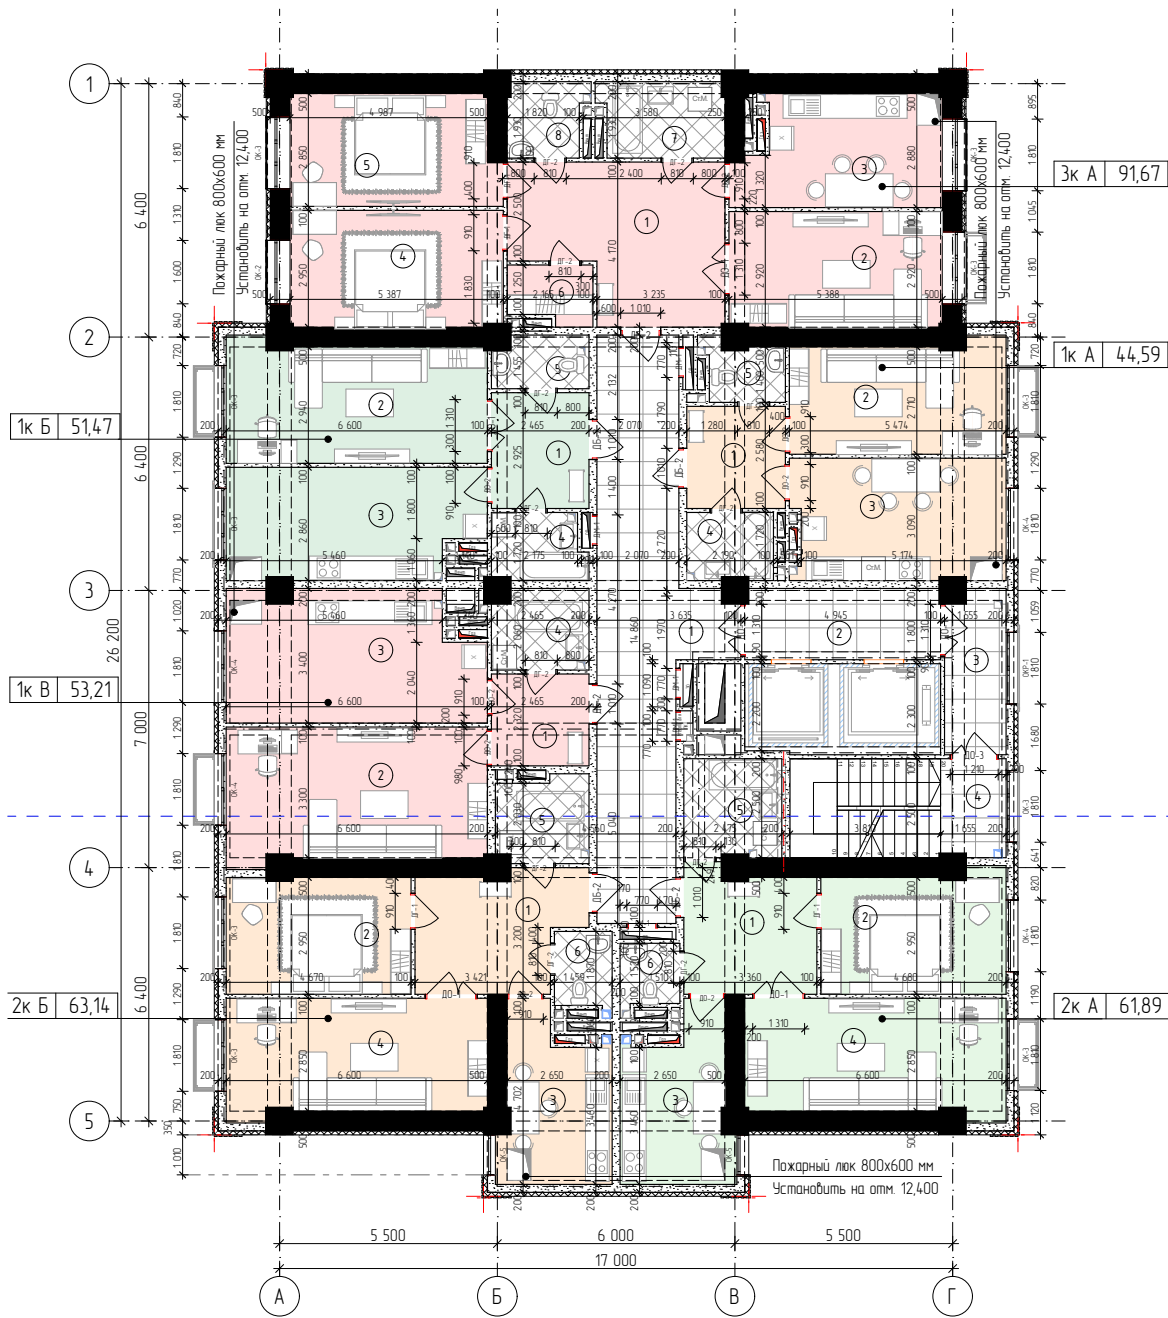

03 Экспликация на отм 15,500 (газодук)		
№	Название Зоны	Площадь
1	Коридор	33,21
2	Лифтовый холл	8,84
3	Незастекленная площадь	6,31
4	Лестничная клетка	14,35
		62,71 м²
1к А		
1	Прихожая	6,43
2	Гостиная	15,07
3	Кухня	16,41
4	Ванная	3,70
5	Санузел	2,86
		44,47 м²
1к Б		
1	Прихожая	7,21
2	Гостиная	19,62
3	Кухня	17,60
4	Ванная	3,90
5	Санузел	3,14
		51,47 м²
1к В		
1	Прихожая	5,72
2	Гостиная	22,00
3	Кухня	20,61
4	Ванная	4,88
		53,21 м²
2к А		
1	Прихожая	10,22
2	Гостиная	14,05
3	Кухня	10,86
4	Спальня	19,03
5	Ванная	6,12
6	С/У	2,39
		62,67 м²
2к Б		
1	Прихожая	11,74
2	Гостиная	13,71
3	Кухня	10,91
4	Спальня	19,03
5	Ванная	4,94
6	С/У	2,81
		63,14 м²
3к А		
1	Прихожая	19,14
2	Гостиная	15,67
3	Кухня	13,91
4	Спальня	15,83
5	Спальня	14,64
6	Кладовая	3,01
7	Ванная	5,87
8	Санузел	3,63
		91,70 м²
		429,37 м²

Шифр Б/Ш					-АР
Проектирование 12-ти этажного жилого комплекса «Асман Резиденс №2» в нижних этажах с подземным автопаркингом по ул. Мамырова в г. Ош					
изм	Кол.уч.	Лист	№-док	Подпись	Дата
ГАП		Мамукилов Н.			
Архитектор		Токтосунов А.			
Архитектор		Бекболот у.С.			
Асман Ош 2 (Блок 12,21,22,31,32,41,42,51 мпл Е)			Стадия	Лист	Листов
План с 6-го по 12-ти этажи на отм. 15,500 до 34,100			ЭП	16	21
			ООО «Мега Нур Сити» г. Ош 2025 г.		

БЛОК №1

[illegible]

БЛОК №11

[illegible]

БЛОК №3

[illegible]

БЛОК №5

[illegible]

БЛОК №9

[illegible]

БЛОК №14

[illegible]

БЛОК №16

[illegible]

БЛОК №19

[illegible]

БЛОК №24

[illegible]

БЛОК №26

[illegible]

БЛОК №29

[illegible]

БЛОК №34

[illegible]

БЛОК №36

[illegible]

БЛОК №39

[illegible]

БЛОК №44

[illegible]

БЛОК №46

[illegible]

БЛОК №49

[illegible]

БЛОК №54

[illegible]

БЛОК №6

[illegible]

БЛОК 17

[illegible]

БЛОК №27

[illegible]

БЛОК №37

[illegible]

БЛОК №47

[illegible]

БЛОК №12

[illegible]

БЛОК №21

[illegible]

БЛОК №22

[illegible]

БЛОК №31

[illegible]

БЛОК №32

[illegible]

БЛОК №41

[illegible]

БЛОК №42

[illegible]

БЛОК №51

[illegible]

