

Многokвартирные жилые дома по адресу: г. Жалал Абад ул. Ю. Абдурахманова 7/1 (Асман10)

Общее количество домов: **11-Блоков** количество этажей-**12**

Общее количество квартир **684– квартир**

Общая площадь квартир ГИК составляет **52 278 м²**

1-комнатные квартиры- **264шт.**

2-комнатные квартиры- **312шт.**

3-комнатные квартиры- **108шт.**

Блок №1.

Количество подъезда-1

6 квартир с 1го по 12 этажи

Площадь квартир:

№1-2-х комнатные 95,6м²

№2-2-х комнатные 87,4м²

№3-2-х комнатные 84,8м²

№4-1-х комнатные 55,8м²

№5-2-х комнатные 83,8м²

№6-1-х комнатные 58,4м²

Блок № 2.

Количество подъезда-1

5 квартир с 1го по 12 этажи

Площадь квартир

№1-1-х комнатные 56,7м²

№2-3-комнатные 110,1м²

№3-2-х комнатные 84,0м²

№4-1-комнатные 51,2м²

№5-2-х комнатные 82,5м²

Блок №3

Количество подъезда-1

5 квартир с 1го по 12 этажи

Площадь квартир

№1-1-х комнатные 56,7м²

№2-3-х комнатные 110,1м²

№3-2-х комнатные 84,0м²

№4-1-комнатные 51,2м²

№5-2-х комнатные 82,5м²

Блок № 4

Количество подъезда-1

6 квартир с 1го по 12 этажи

Площадь квартир

№1-1-х комнатные 58,4м²

№2-2-х комнатные 83,8м²

№3-1-комнатные 55,8м²

№4-2-х комнатные 84,8м²

№5-2-х комнатные 87,4м²

№6-2-х комнатные 95,6м²

Блок №5

Количество подъезда-1

5 квартир с 1го по 12 этажи

Площадь квартир

№1-2-х комнатные 80,3м² (82,5)

№2-1-х комнатные 49,8м² (51,2)

№3-2-х комнатные 81,7м² (84,0)

№4-3-комнатные 106,7м² (110,1)

№5-1-х комнатные 55,7м² (56,7)

Блок №6

Количество подъезда-1

5 квартир с 1го по 12 этажи

Площадь квартир

№1-2-х комнатные 81,7м² (85,0)

№2-1-х комнатные 55,8м² (58,0)

№3-1-комнатные 57,0м² (57,9)

№4-2-х комнатные 82,3м² (84,7)

№5-3-х комнатные 93,8м² (96,9)

Блок №7

Количество подъезда-1
5 квартир с 1го по 12 этажи
Площадь квартир:

№1-2-х комнатные 80,3м² (82,5)
№2-1-х комнатные 49,8м² (51,2)
№3-2-х комнатные 81,7м² (84,0)
№4-3-х комнатные 106,6м²(110,1)
№5-1-х комнатные 55,7м² (56,7)

Блок №9

Количество подъезда-1
5 квартир с 1го по 12 этажи
Площадь квартир:

№1-2-х комнатные 80,3м² (82,5)
№2-1-х комнатные 49,8м² (51,2)
№3-2-х комнатные 81,7м² (84,0)
№4-3-х комнатные 106,6м²(110,1)
№5-1-х комнатные 55,7м² (56,7)

Блок №11

Количество подъезда-1
5 квартир с 1го по 12 этажи
Площадь квартир:

№1-1-х комнатные 55,7м² (56,7)
№2-3-х комнатные 106,6м² (110,1)
№3-2-х комнатные 81,7м² (84,0)
№4-1-х комнатные 49,8м² (51,2)
№5-2-х комнатные 80,3м² (82,5)

Блок № 8

Количество подъезда-1
5 квартир с 1го по 12 этажи
Площадь квартир

№1-2-х комнатные 80,3м² (82,5)
№2-1-х комнатные 49,8м² (51,2)
№3-2-х комнатные 81,7м² (84,0)
№4-3-х комнатные 106,6м²(110,1)
№5-1-х комнатные 55,7м² (56,7)

Блок № 10

Количество подъезда-1
5 квартир с 1го по 12 этажи
Площадь квартир

№1-3-х комнатные 93,8м² (96,9)
№2-2-х комнатные 82,3м² (84,7)
№3-1-х комнатные 57,0м² (57,9)
№4-1-х комнатные 55,8м² (58,0)
№5-2-х комнатные 81,7м² (85,0)



УСЛОВНЫЕ ОБОЗНАЧЕНИЕ		
Сущес-твующие	Проек-тируемые	Наименование обозначений
		Граница территории
		Здания и сооружения
		Озеленине (газон)
		Асфальтовое покрытие
		Водоотводные лотки
		Резиновое покрытие
		Мощение (брусчатка)
		Ограждение
		Уличный фонарь
		Скамья


ЭКСПЛИКАЦИЯ К ГЕНПЛАНУ			
№ п-п	Наименование зданий и сооружений	Пл-дь м2	Примечание
1	2	3	4
1	Жилой дом(Блок "1,2,3,4,5,6,7,8,9,10,11")		
2	Въезд и выезд в подземную автостоянку		
3	Трансформаторная подстанция		
4	Детская игровая площадка (Воркаут площадка)		
5	Навес для отдыха населения		
6	КПП		
7	Навес для мусорных контейнеров		
8			
9			
10			

Примечание:
1. Данный лист разработан на основании топографической съемки М 1:500
2. Размеры даны в метрах (м)
3. Данный лист читать совместно с листами ГП и АР

		Шифр: 03/25		
ГАП	Койчуманов У.			
Разраб.	Койчуманов У.			
		Двенадцатизэтажный многоквартирный жилой комплекс "Асман Резиденс-10" на муниципальном земельном участке по ул.Ю.Абдурахманова №7/1 в г.Жалал-Абад		
		Стадия	Лист	Масштаб
		РП		1:500
		Генеральный план М 1:500		
		ОсОО "ТРИО-Сфера"		

12 этажный многоквартирный жилой комплекс
"Асман Резиденс-10" по ул.ю.Абдурахманова в г.Жалал-Абад


Территория участка - 1,68 га
Количество домов - 11 блоков
Этажность - 12 этажей
Общая площадь квартир - 52 278,2 м²
Количество квартир:
1 ком. - 264 кв.
2 ком. - 312 кв.
3 ком. - 108 кв.
Итого: 684 кв.
Площадь детской игровой
площадки и воркаут зоны - **776** м²
Автопаркинг подземный - **95** машиномест

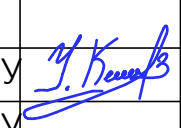ГАП	Койчуманов У			12 этажный многоквартирный жилой комплекс "Асман Резиденс-10" по ул.ю.Абдурахманова в г.Жалал-Абад			
Разраб.	Койчуманов У			Стадия	Лист	Листов	
				РП	—	—	

Технико-экономические показатели жилого комплекса
"Асман Резиденс - 10" по ул. Ю. Абдурахманова в г.Жалал-Абад

№ п/п	НАИМЕНОВАНИЕ	КОЛИЧЕСТВО м2	БАЛАНС %
1	Общая площадь квартир (с 1 по 12 эт.)	52 278,2 м2	75,63 %
2	Площадь общего пользования жилой части (с 1 по 12 эт.)	7 125,7 м2	10,31 %
3	Площадь общего пользования подземных этажей	5 057,8 м2	7,32 %
4	Общая площадь кладовых помещений подземных этажей	3 004,9 м2	4,35 %
5	Общая площадь парковочных мест подземных этажей	1 659,6 м2	2,4 %
Итого:		69 126,2 м2	100 %

Ген План

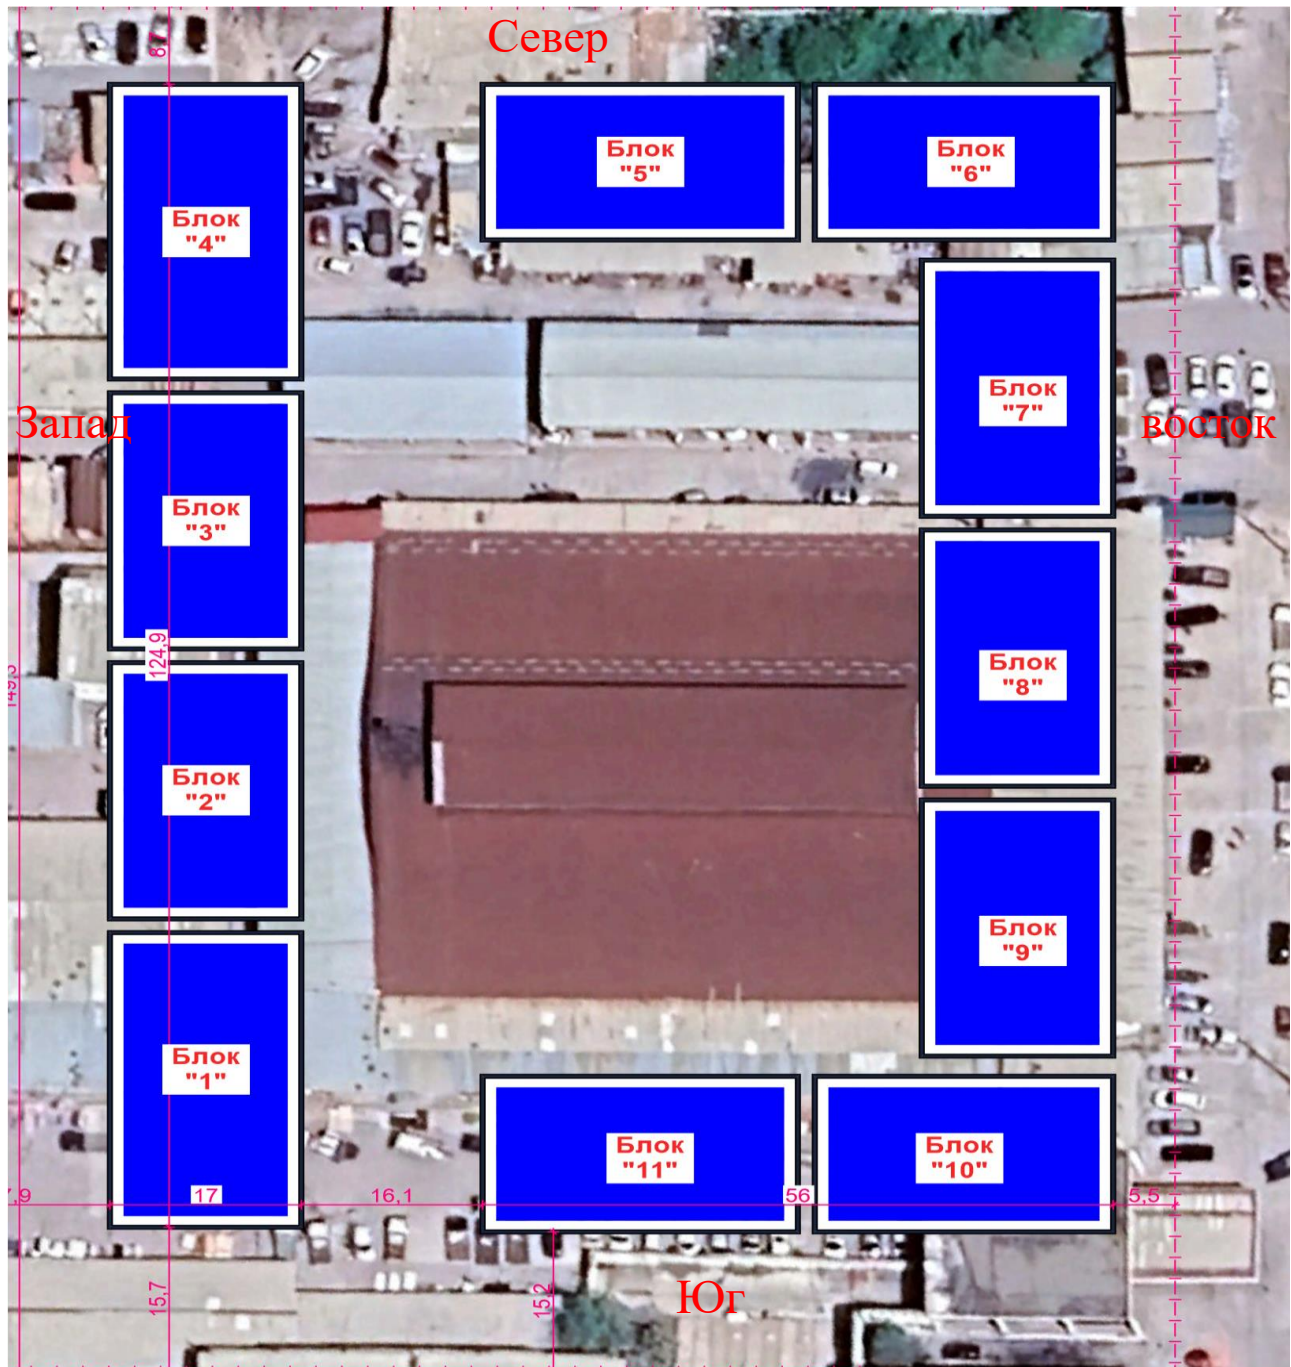


ВИЗУАЛЬНЫЙ ВИД



Экспликация помещений

№ п/п	№1 2 ком.кв.	S/пл. м2
1.	Коридор	15,7
2.	Кухня	16,0
3.	Гостиная	34,8
4.	Спальня	22,9
5.	Ванная	3,6
6.	Санузел	2,6
Итого:		95,6
№ п/п	№2 2 ком.кв.	S/пл. м2
1.	Коридор	12,2
2.	Кухня	16,9
3.	Гостиная	35,8
4.	Спальня	18,1
5.	Санузел	4,4
Итого:		87,4
№ п/п	№3 2 ком.кв.	S/пл. м2
1.	Коридор	14,2
2.	Кухня	15,6
3.	Гостиная	26,6
4.	Спальня	22,5
5.	Ванная	3,6
6.	Санузел	2,3
Итого:		84,8
№ п/п	№4 1 ком.кв.	S/пл. м2
1.	Коридор	5,5
2.	Кухня	21,4
3.	Гостиная	24,3
4.	Ванная	2,6
5.	Санузел	2,0
Итого:		55,8
№ п/п	№5 2 ком.кв.	S/пл. м2
1.	Коридор	11,5
2.	Кухня	16,0
3.	Гостиная	26,6
4.	Спальня	20,0
5.	Ванная	3,6
6.	Санузел	2,7
7.	Гардеробная	3,4
Итого:		83,8
№ п/п	№6 1 ком.кв.	S/пл. м2
1.	Коридор	9,1
2.	Кухня	15,9
3.	Гостиная	28,7
4.	Ванная	4,7
Итого:		58,4
Общ. площадь квартир:		465,8
№ п/п	Подъезд	S/пл. м2
А.	Лест. площадка	4,2
Б.	Незадым. лест-а	6,5
В.	Лифтовый холл	8,4
Г.	Лифтовая шахта	
Д.	Коридор	38,6
Итого:		57,7
Общ. площадь этажа:		523,5

Блокировка здания

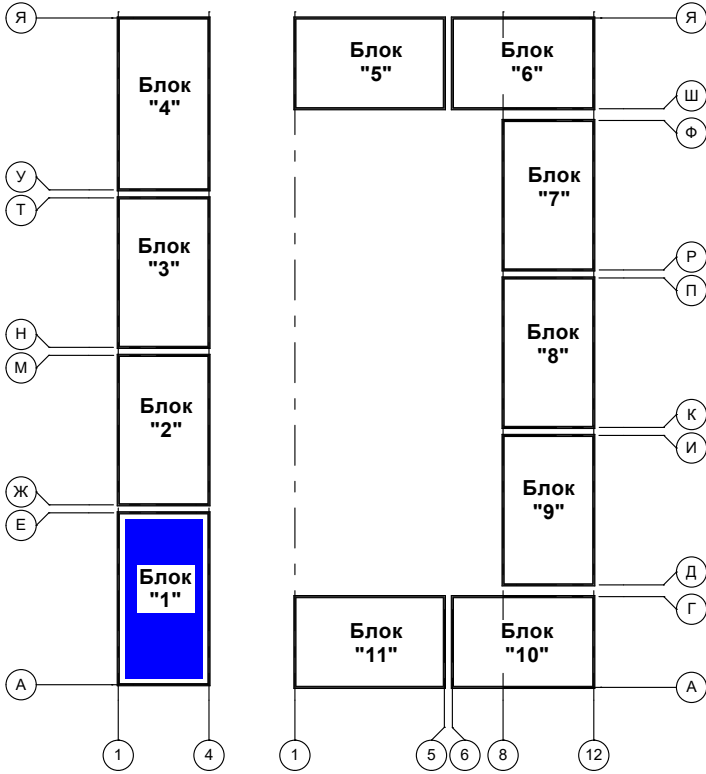


Шифр: 03/25			
Двенадцатитажный многоквартирный жилой комплекс "Асман Резиденс-10" на муниципальном земельном участке по ул.Ю.Абдурахманова №7/1 в г.Жалал-Абад			
Блок "1"	Стадия	Лист	Листов
	РП	—	—
План стен на отм. 0,000		ОсОО "ТРИО-Сфера"	

Экспликация помещений

№ п/п	№1 2 ком.кв.	S/пл. м2
1.	Коридор	15,7
2.	Кухня	16,0
3.	Гостиная	34,8
4.	Спальня	22,9
5.	Ванная	3,6
6.	Санузел	2,6
Итого:		95,6
№ п/п	№2 2 ком.кв.	S/пл. м2
1.	Коридор	12,2
2.	Кухня	16,9
3.	Гостиная	35,8
4.	Спальня	18,1
5.	Санузел	4,4
Итого:		87,4
№ п/п	№3 2 ком.кв.	S/пл. м2
1.	Коридор	14,2
2.	Кухня	15,6
3.	Гостиная	26,6
4.	Спальня	22,5
5.	Ванная	3,6
6.	Санузел	2,3
Итого:		84,8
№ п/п	№4 1 ком.кв.	S/пл. м2
1.	Коридор	5,5
2.	Кухня	21,4
3.	Гостиная	24,3
4.	Ванная	2,6
5.	Санузел	2,0
Итого:		55,8
№ п/п	№5 2 ком.кв.	S/пл. м2
1.	Коридор	11,5
2.	Кухня	16,0
3.	Гостиная	26,6
4.	Спальня	20,0
5.	Ванная	3,6
6.	Санузел	2,7
7.	Гардеробная	3,4
Итого:		83,8
№ п/п	№6 1 ком.кв.	S/пл. м2
1.	Коридор	9,1
2.	Кухня	15,9
3.	Гостиная	28,7
4.	Ванная	4,7
Итого:		58,4
Общ. площадь квартир:		465,8
№ п/п	Подъезд	S/пл. м2
А.	Лест. площадка	4,2
Б.	Незадым. лест-а	6,5
В.	Лифтовый холл	8,4
Г.	Лифтовая шахта	
Д.	Коридор	38,6
Итого:		57,7
Общ. площадь этажа:		523,5


Блокировка здания

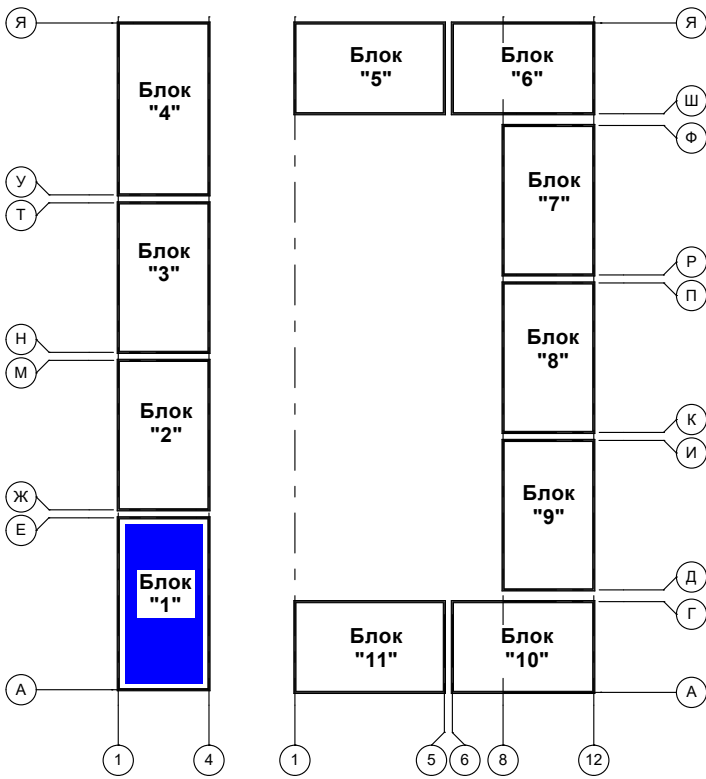


Шифр: 03/25			
Двенадцатитажный многоквартирный жилой комплекс "Асман Резиденс-10" на муниципальном земельном участке по ул.Ю.Абдурахманова №7/1 в г.Жалал-Абад			
Блок "1"	Стадия	Лист	Листов
	РП	—	—
План стен на отм. +3.100		ОсОО "ТРИО-Сфера"	

Экспликация помещений

№ п/п	№1 2 ком.кв.	S/пл. м2
1.	Коридор	15,7
2.	Кухня	16,0
3.	Гостиная	34,8
4.	Спальня	22,9
5.	Ванная	3,6
6.	Санузел	2,6
Итого:		95,6
№ п/п	№2 2 ком.кв.	S/пл. м2
1.	Коридор	12,2
2.	Кухня	16,9
3.	Гостиная	35,8
4.	Спальня	18,1
5.	Санузел	4,4
Итого:		87,4
№ п/п	№3 2 ком.кв.	S/пл. м2
1.	Коридор	14,2
2.	Кухня	15,6
3.	Гостиная	26,6
4.	Спальня	22,5
5.	Ванная	3,6
6.	Санузел	2,3
Итого:		84,8
№ п/п	№4 1 ком.кв.	S/пл. м2
1.	Коридор	5,5
2.	Кухня	21,4
3.	Гостиная	24,3
4.	Ванная	2,6
5.	Санузел	2,0
Итого:		55,8
№ п/п	№5 2 ком.кв.	S/пл. м2
1.	Коридор	11,5
2.	Кухня	16,0
3.	Гостиная	26,6
4.	Спальня	20,0
5.	Ванная	3,6
6.	Санузел	2,7
7.	Гардеробная	3,4
Итого:		83,8
№ п/п	№6 1 ком.кв.	S/пл. м2
1.	Коридор	9,1
2.	Кухня	15,9
3.	Гостиная	28,7
4.	Ванная	4,7
Итого:		58,4
Общ. площадь квартир:		465,8
№ п/п	Подъезд	S/пл. м2
А.	Лест. площадка	4,2
Б.	Незадым. лест-а	6,5
В.	Лифтовый холл	8,4
Г.	Лифтовая шахта	
Д.	Коридор	38,6
Итого:		57,7
Общ. площадь этажа:		523,5

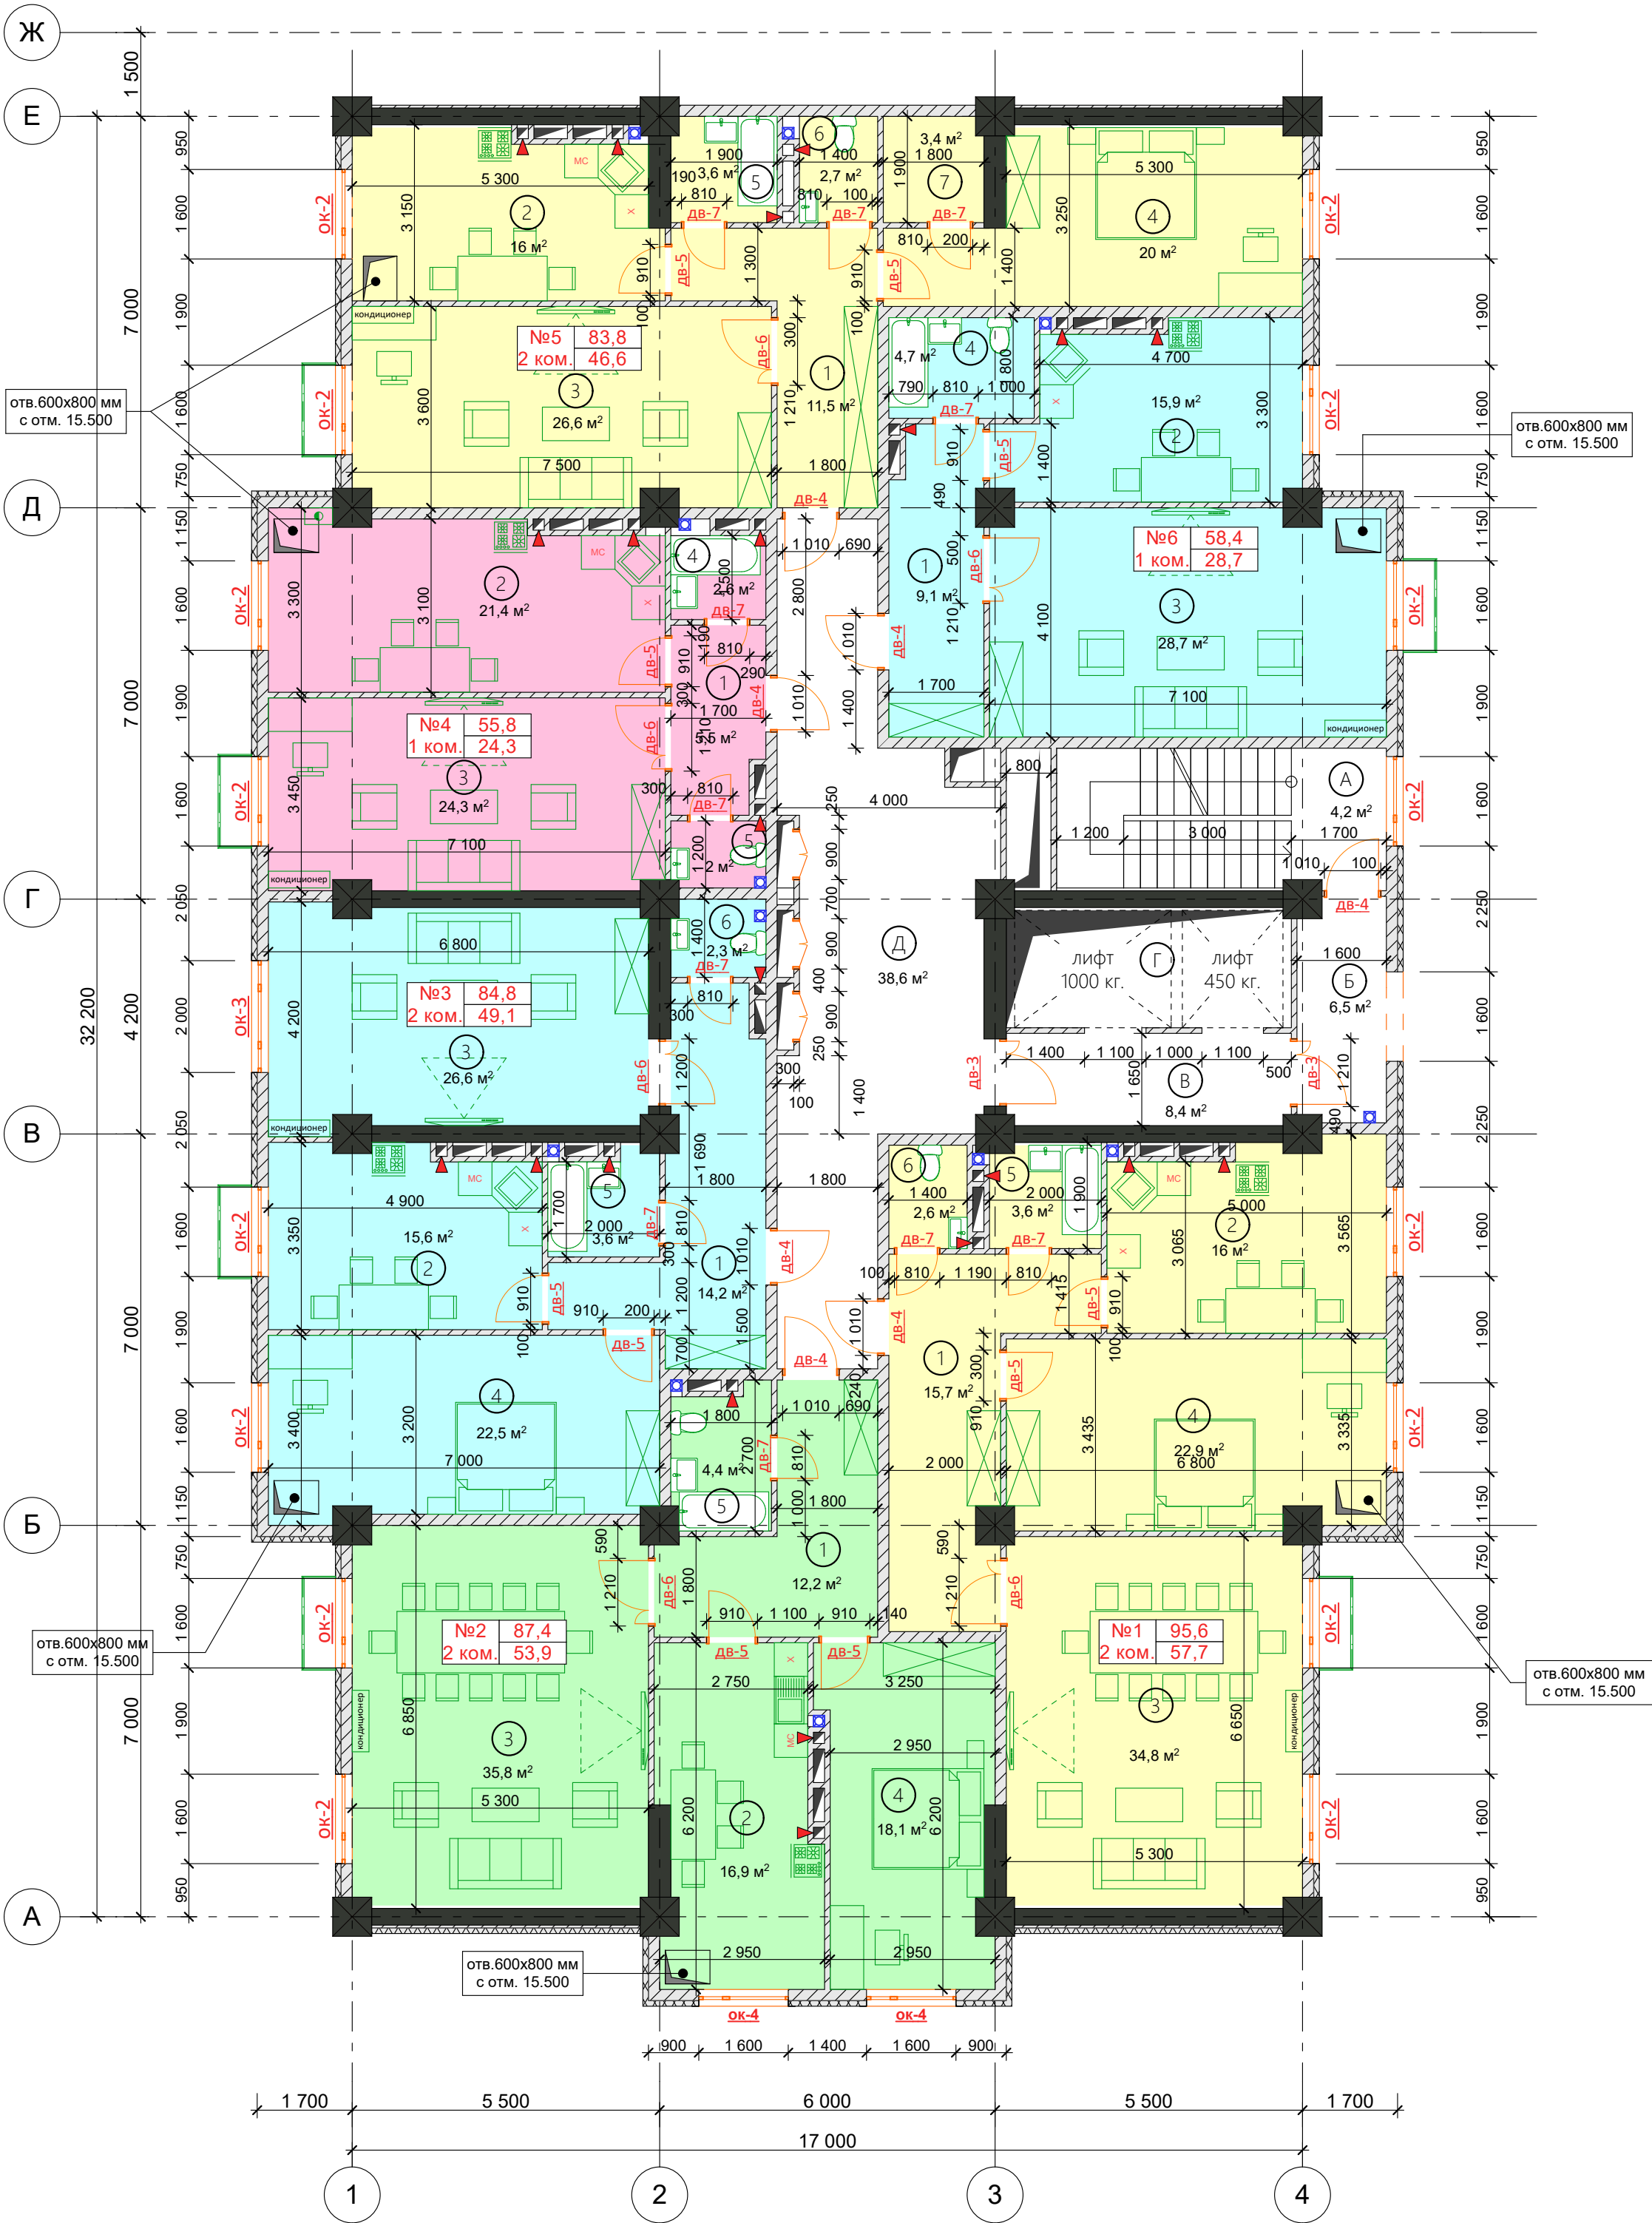

Блокировка здания

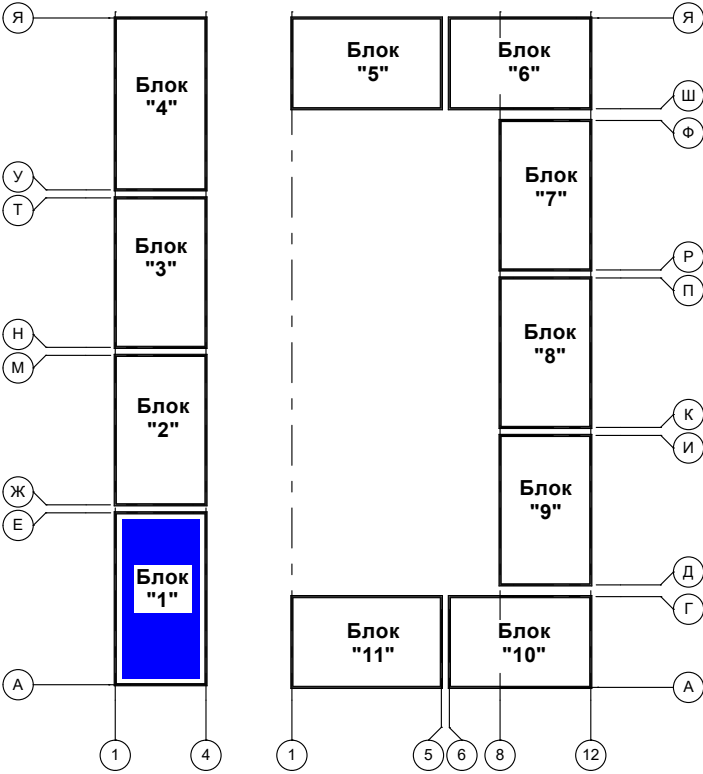


Шифр: 03/25			
Двенадцатизэтажный многоквартирный жилой комплекс "Асман Резиденс-10" на муниципальном земельном участке по ул.Ю.Абдурахманова №7/1 в г.Жалал-Абад			
ГАП	Койчуманов У	И. Ким	Б
Разраб.	Койчуманов У		
Блок "1"		Стадия	Лист
		РП	—
План стен на отм. +6.200, +9.300, 12.400, +15.500, +18.600, +21.700, +24.800, +27.900, +31.000, +34.100		ОсОО "ТРИО-Сфера"	




Экспликация помещений

№ п/п	№1 1 ком.кв.	S/пл. м2
1.	Коридор	8,7
2.	Кухня	19,7
3.	Гостиная	24,1
4.	Ванная	4,2
Итого:		56,7
№ п/п	№2 3 ком.кв.	S/пл. м2
1.	Коридор	11,5
2.	Кухня	16,2
3.	Гостиная	26,6
4.	Спальня	25,9
5.	Спальня	20,2
6.	Ванная	3,6
7.	Санузел	2,7
7.	Гардеробная	3,4
Итого:		110,1
№ п/п	№3 2 ком.кв.	S/пл. м2
1.	Коридор	12,3
2.	Кухня	19,2
3.	Гостиная	24,6
4.	Спальня	22,2
5.	Ванная	3,7
6.	Санузел	2,0
Итого:		84,0
№ п/п	№4 1 ком.кв.	S/пл. м2
1.	Коридор	9,4
2.	Кухня	14,2
3.	Гостиная	23,3
4.	Ванная	4,3
Итого:		51,2
№ п/п	№5 2 ком.кв.	S/пл. м2
1.	Коридор	11,1
2.	Кухня	16,2
3.	Гостиная	25,3
4.	Спальня	20,2
5.	Ванная	3,6
6.	Санузел	2,7
7.	Гардеробная	3,4
Итого:		82,5
Общ. площадь квартир:		384,5
№ п/п	Подъезд	S/пл. м2
А.	Лест. площадка	4,2
Б.	Незадым. лест-а	6,6
В.	Лифтовый холл	9,1
Г.	Лифтовая шахта	
Д.	Коридор	35,5
Итого:		55,4
Общ. площадь этажа:		439,9

Блокировка здания

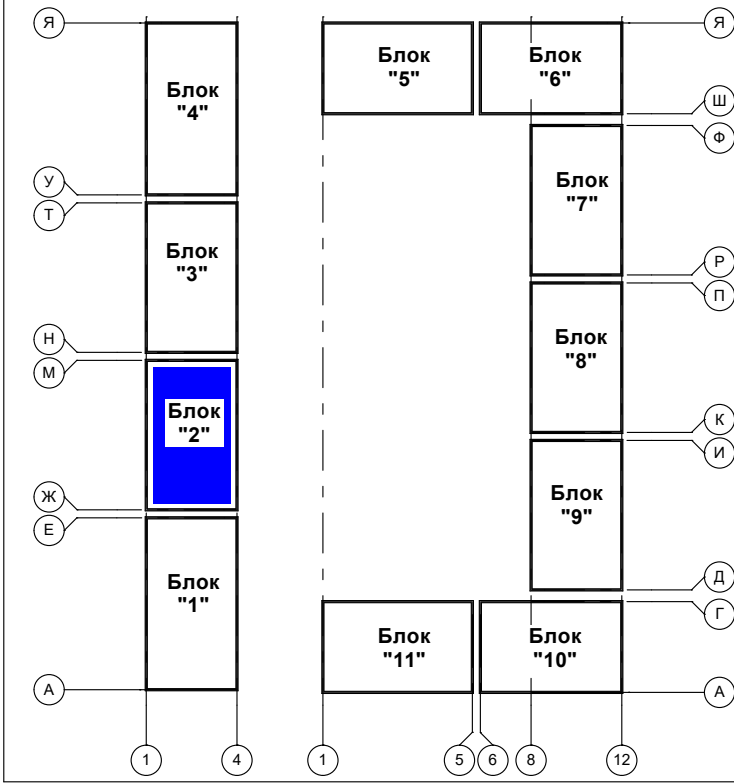


Шифр: 03/25			
Двенадцатитажный многоквартирный жилой комплекс "Асман Резиденс-10" на муниципальном земельном участке по ул.Ю.Абдурахманова №7/1 в г.Жалал-Абад			
Блок "2"	Стадия	Лист	Листов
	РП	—	—
План стен на отм. 0,000		ОсОО "ТРИО-Сфера"	

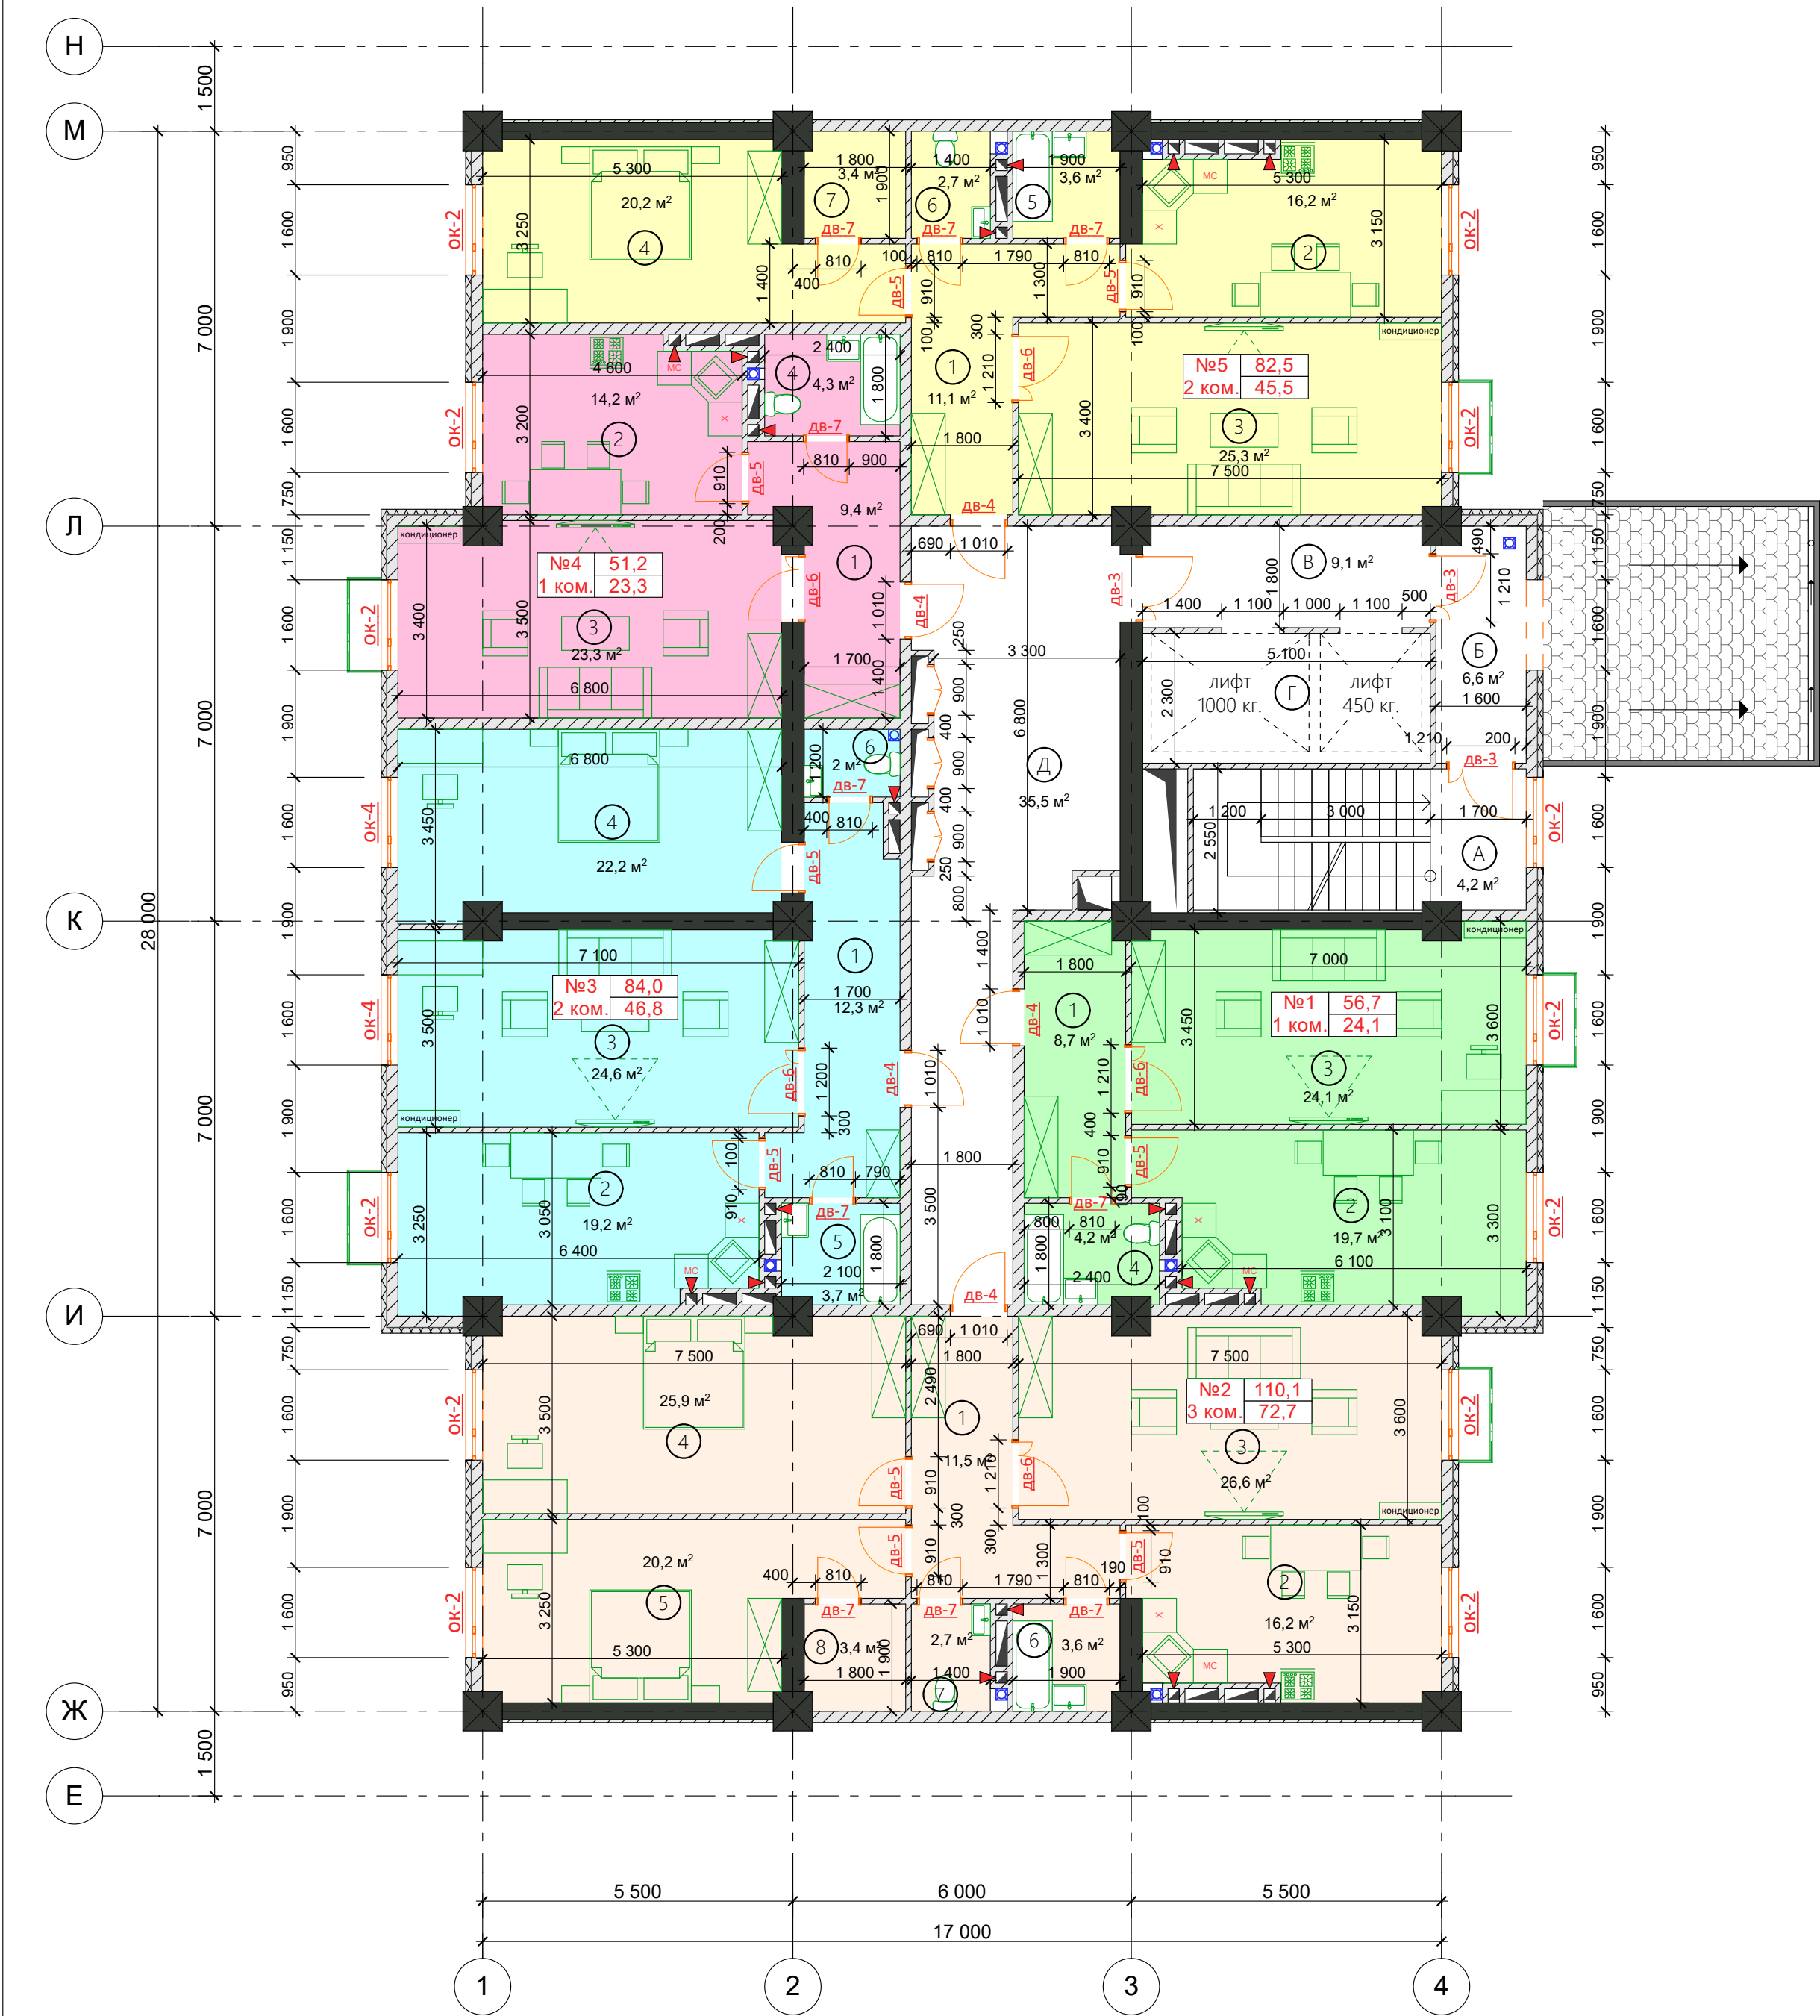


Экспликация помещений

№ п/п	№1 1 ком.кв.	S/пл. м2
1.	Коридор	8,7
2.	Кухня	19,7
3.	Гостиная	24,1
4.	Ванная	4,2
Итого:		56,7
№ п/п	№2 3 ком.кв.	S/пл. м2
1.	Коридор	11,5
2.	Кухня	16,2
3.	Гостиная	26,6
4.	Спальня	25,9
5.	Спальня	20,2
6.	Ванная	3,6
7.	Санузел	2,7
7.	Гардеробная	3,4
Итого:		110,1
№ п/п	№3 2 ком.кв.	S/пл. м2
1.	Коридор	12,3
2.	Кухня	19,2
3.	Гостиная	24,6
4.	Спальня	22,2
5.	Ванная	3,7
6.	Санузел	2,0
Итого:		84,0
№ п/п	№4 1 ком.кв.	S/пл. м2
1.	Коридор	9,4
2.	Кухня	14,2
3.	Гостиная	23,3
4.	Ванная	4,3
Итого:		51,2
№ п/п	№5 2 ком.кв.	S/пл. м2
1.	Коридор	11,1
2.	Кухня	16,2
3.	Гостиная	25,3
4.	Спальня	20,2
5.	Ванная	3,6
6.	Санузел	2,7
7.	Гардеробная	3,4
Итого:		82,5
Общ. площадь квартир:		384,5
№ п/п	Подъезд	S/пл. м2
А.	Лест. площадка	4,2
Б.	Незадым. лест-а	6,6
В.	Лифтовый холл	9,1
Г.	Лифтовая шахта	
Д.	Коридор	35,5
Итого:		55,4
Общ. площадь этажа:		439,9

Блокировка здания

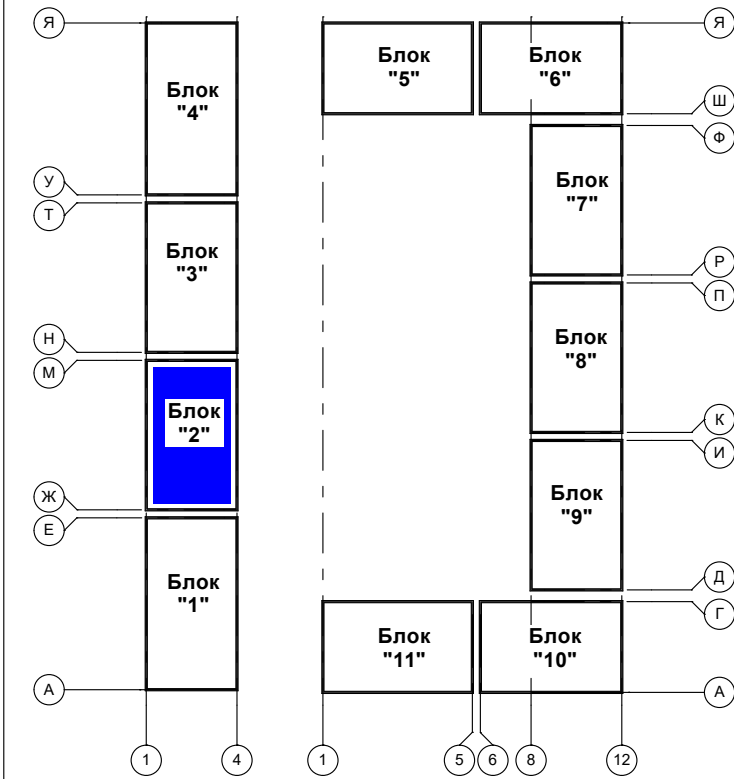


Шифр: 03/25			
Двенадцатитажный многоквартирный жилой комплекс "Асман Резиденс-10" на муниципальном земельном участке по ул.Ю.Абдурахманова №7/1 в г.Жалал-Абад			
Блок "2"	Стадия	Лист	Листов
	РП	—	—
План стен на отм. +3.100		ОсОО "ТРИО-Сфера"	

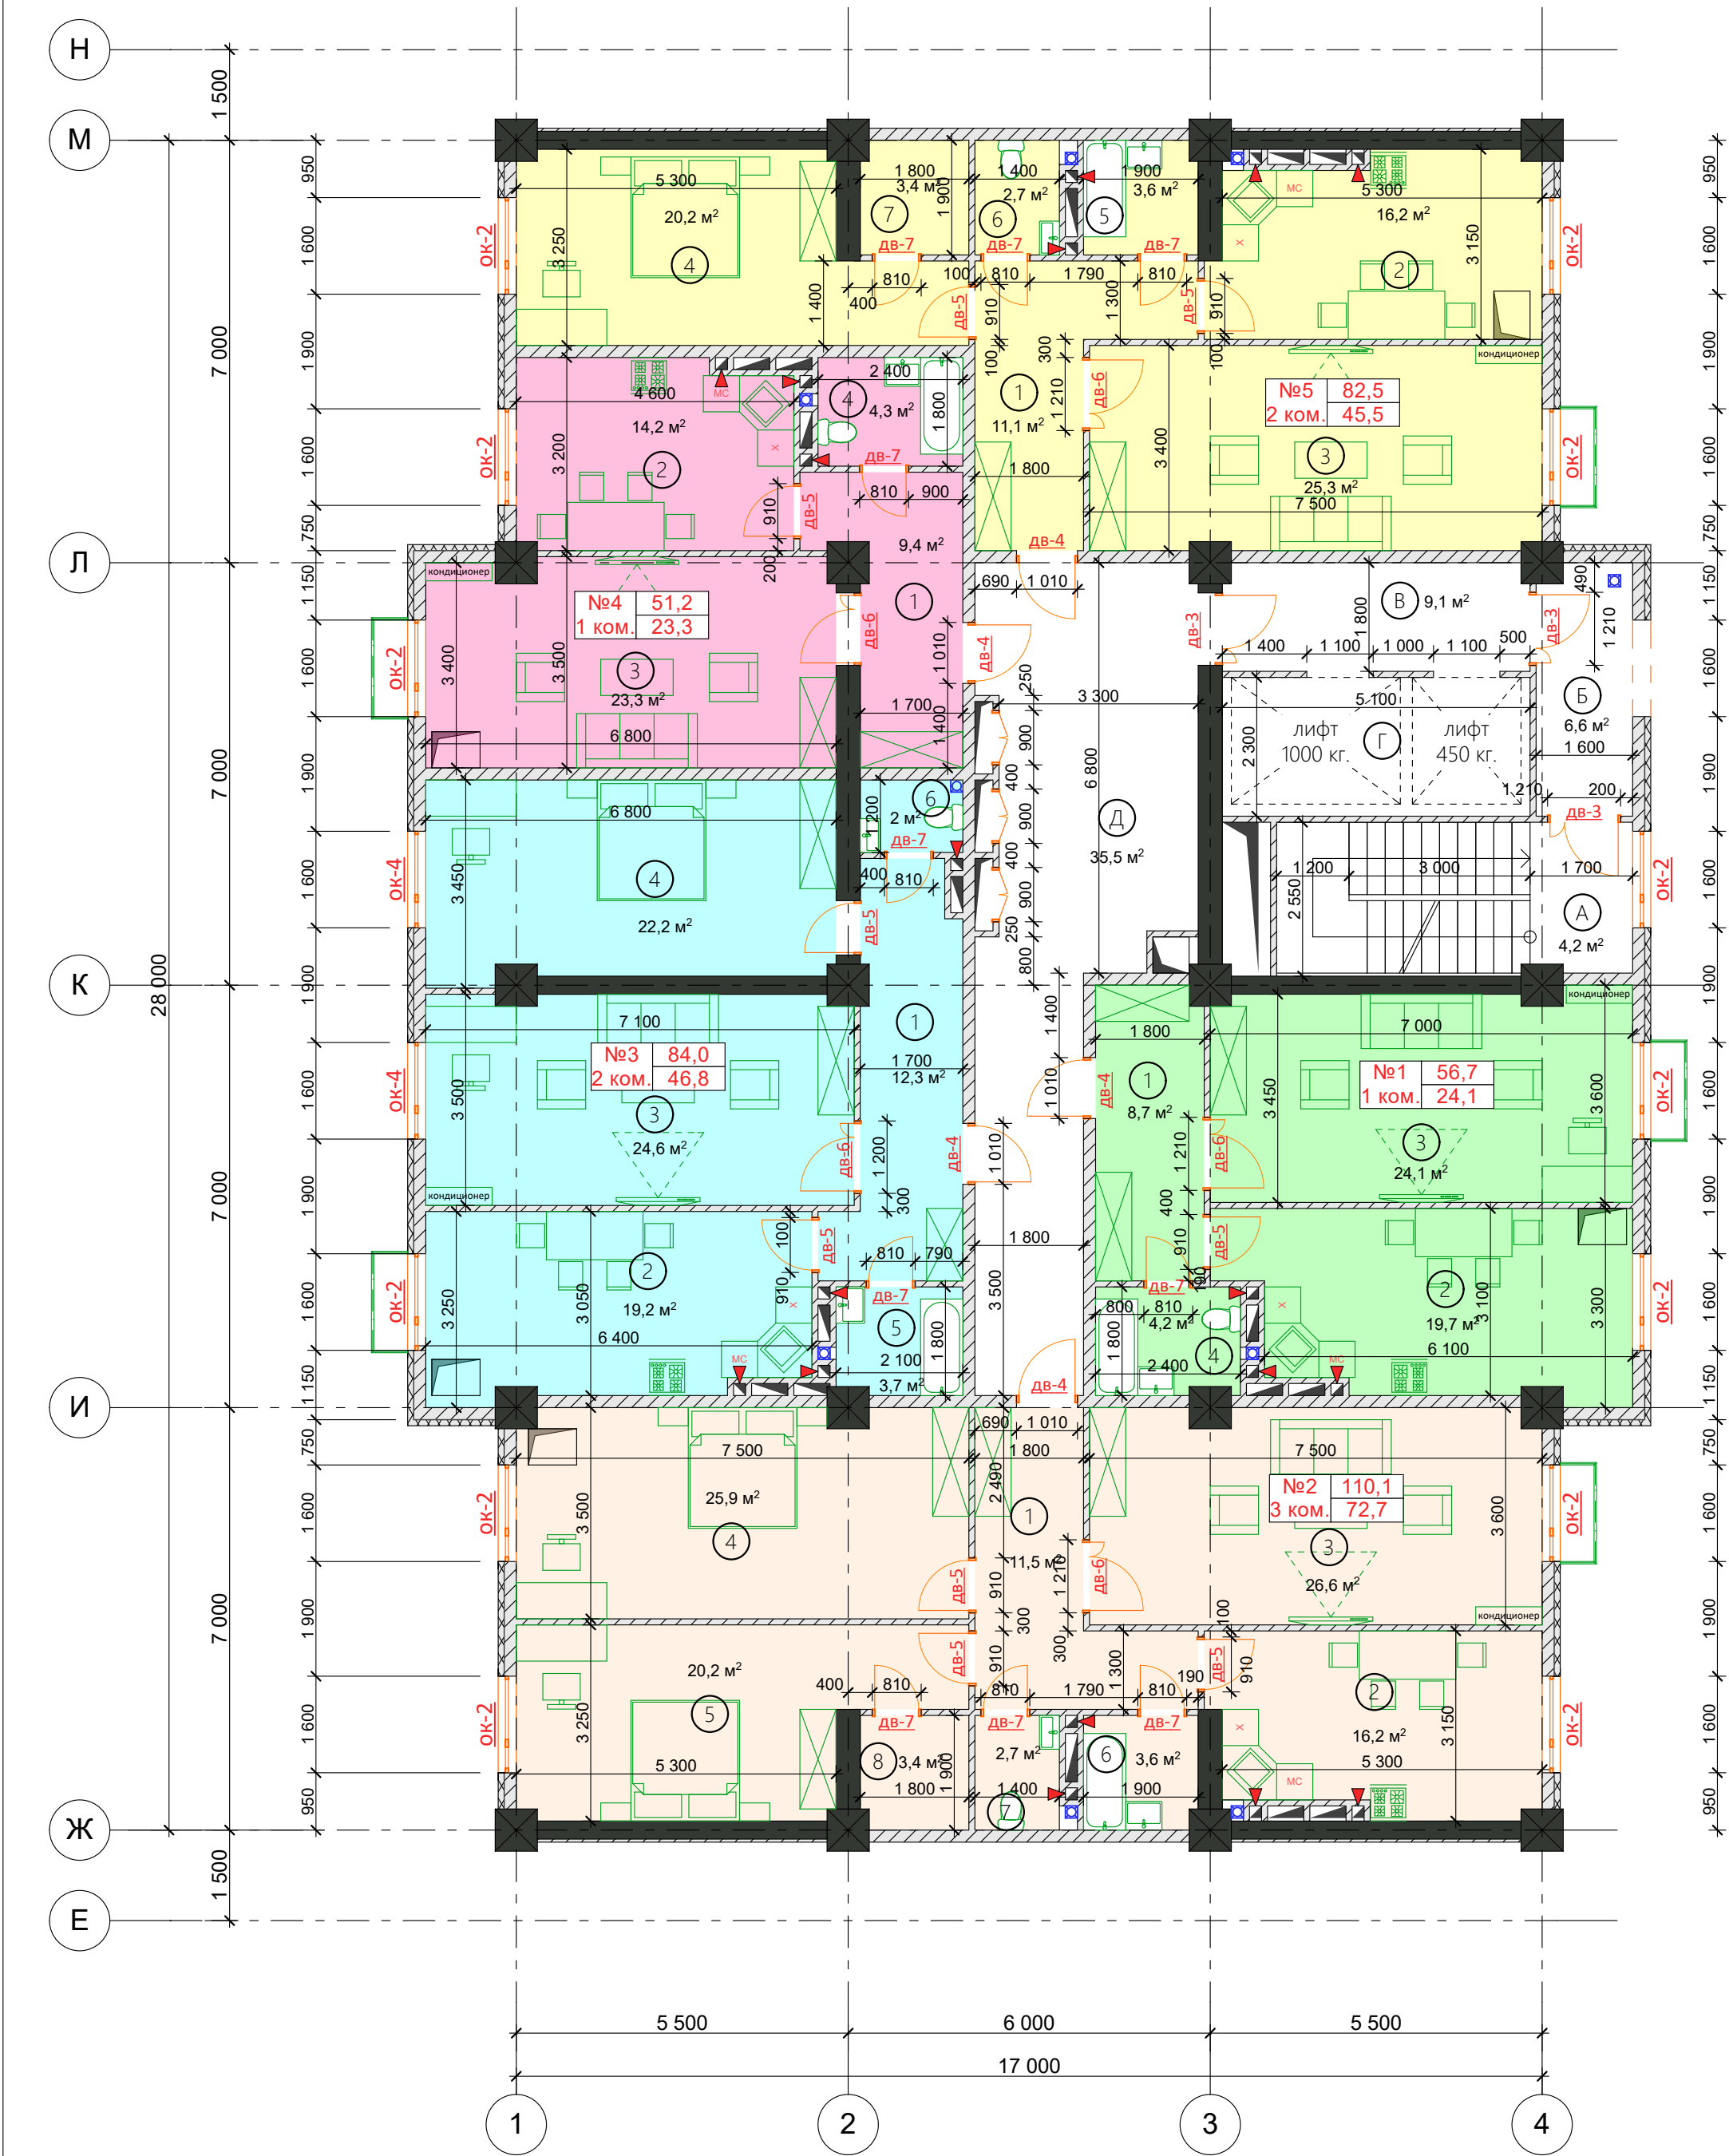



Экспликация помещения

№ п/п	№1 1 ком.кв.	S/пл. м2
1.	Коридор	8,7
2.	Кухня	19,7
3.	Гостиная	24,1
4.	Ванная	4,2
Итого:		56,7
№ п/п	№2 3 ком.кв.	S/пл. м2
1.	Коридор	11,5
2.	Кухня	16,2
3.	Гостиная	26,6
4.	Спальня	25,9
5.	Спальня	20,2
6.	Ванная	3,6
7.	Санузел	2,7
7.	Гардеробная	3,4
Итого:		110,1
№ п/п	№3 2 ком.кв.	S/пл. м2
1.	Коридор	12,3
2.	Кухня	19,2
3.	Гостиная	24,6
4.	Спальня	22,2
5.	Ванная	3,7
6.	Санузел	2,0
Итого:		84,0
№ п/п	№4 1 ком.кв.	S/пл. м2
1.	Коридор	9,4
2.	Кухня	14,2
3.	Гостиная	23,3
4.	Ванная	4,3
Итого:		51,2
№ п/п	№5 2 ком.кв.	S/пл. м2
1.	Коридор	11,1
2.	Кухня	16,2
3.	Гостиная	25,3
4.	Спальня	20,2
5.	Ванная	3,6
6.	Санузел	2,7
7.	Гардеробная	3,4
Итого:		82,5
Общ. площадь квартир:		384,5
№ п/п	Подъезд	S/пл. м2
А.	Лест. площадка	4,2
Б.	Незадым. лест-а	6,6
В.	Лифтовый холл	9,1
Г.	Лифтовая шахта	
Д.	Коридор	35,5
Итого:		55,4
Общ. площадь этажа:		439,9

Блокировка здания

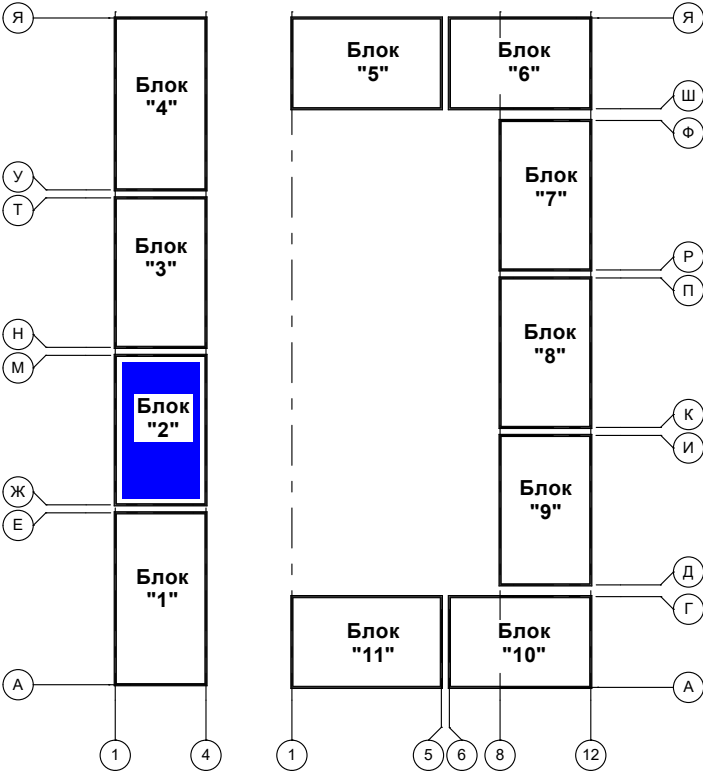

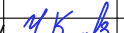
				Шифр: 03/25		
				Двенадцатизэтажный многоквартирный жилой комплекс "Асман Резиденс-10" на муниципальном земельном участке по ул.Ю.Абдурахманова №7/1 в г.Жалал-Абад		
ГАП	Койчуманов У					
Разраб.	Койчуманов У					
			Блок "2"	Стадия	Лист	Листов
				РП	—	—
			План стен на отм. +6.200, +9.300, 12.400, +15.500, +18.600, +21.700, +24.800, +27.900, +31.000, +34.100	ОсОО "ТРИО-Сфера"		

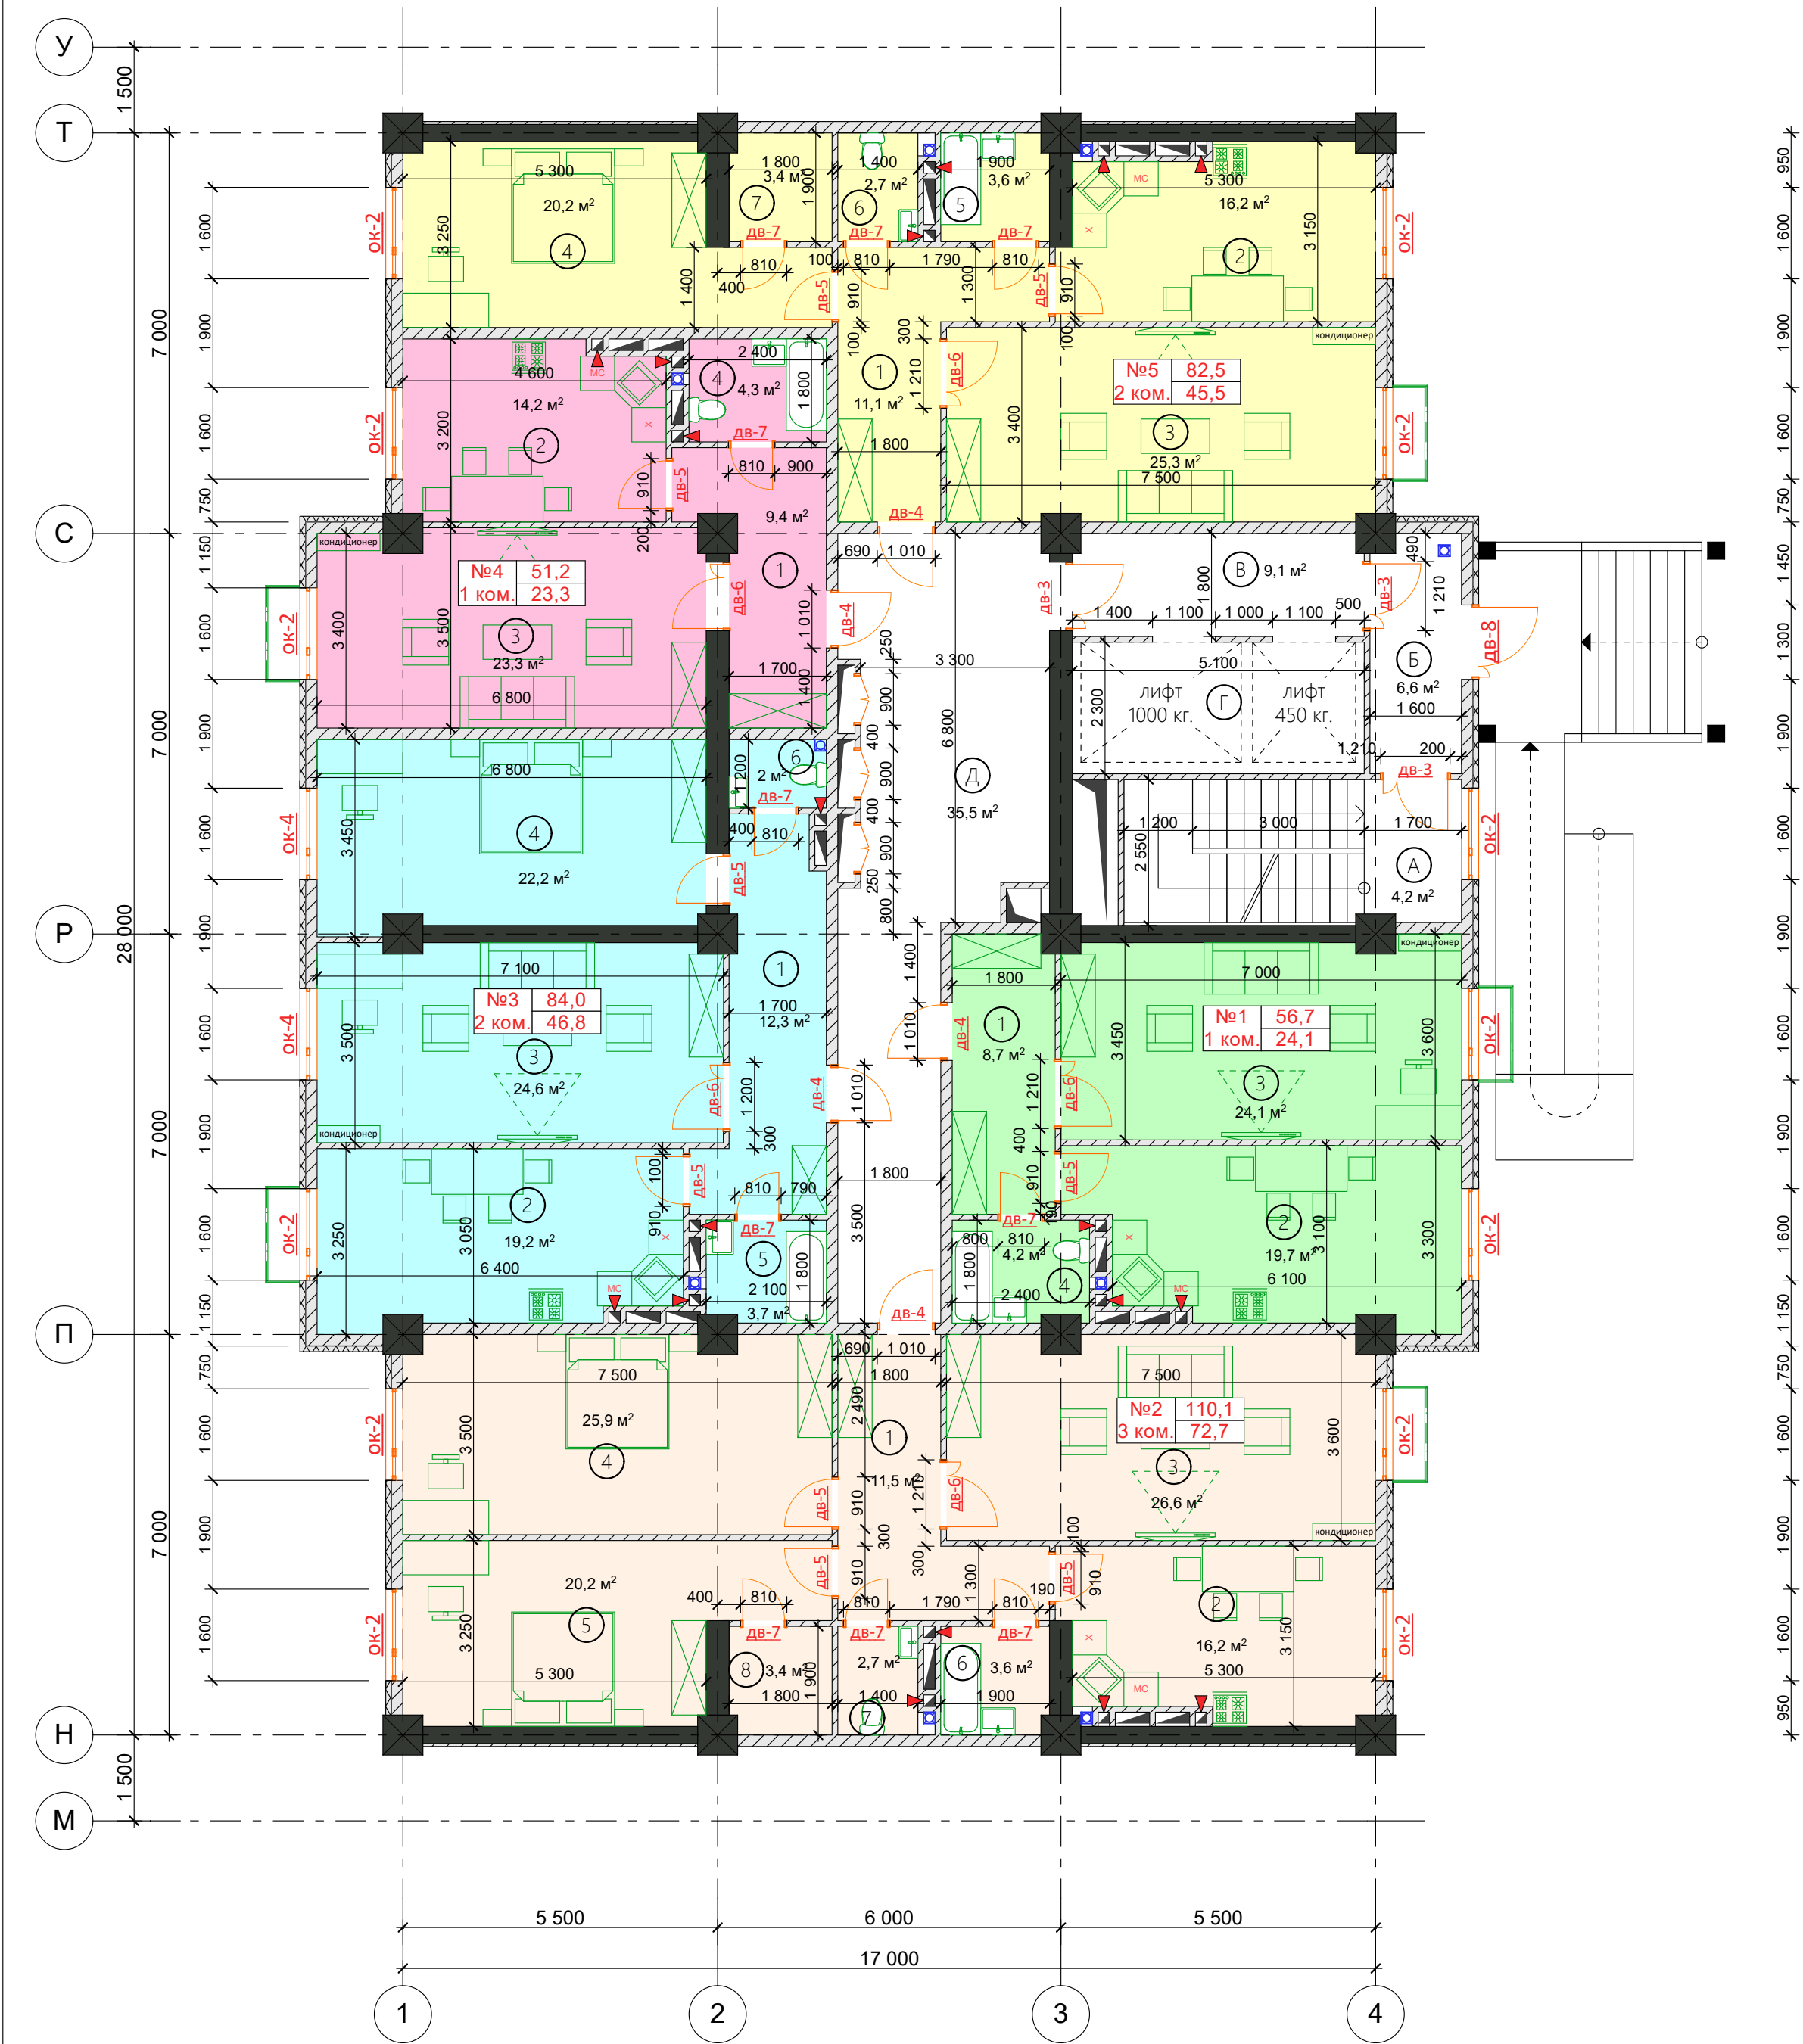


Экспликация помещений

№ п/п	№1 1 ком.кв.	S/пл. м2
1.	Коридор	8,7
2.	Кухня	19,7
3.	Гостиная	24,1
4.	Ванная	4,2
Итого:		56,7
№ п/п	№2 3 ком.кв.	S/пл. м2
1.	Коридор	11,5
2.	Кухня	16,2
3.	Гостиная	26,6
4.	Спальня	25,9
5.	Спальня	20,2
6.	Ванная	3,6
7.	Санузел	2,7
7.	Гардеробная	3,4
Итого:		110,1
№ п/п	№3 2 ком.кв.	S/пл. м2
1.	Коридор	12,3
2.	Кухня	19,2
3.	Гостиная	24,6
4.	Спальня	22,2
5.	Ванная	3,7
6.	Санузел	2,0
Итого:		84,0
№ п/п	№4 1 ком.кв.	S/пл. м2
1.	Коридор	9,4
2.	Кухня	14,2
3.	Гостиная	23,3
4.	Ванная	4,3
Итого:		51,2
№ п/п	№5 2 ком.кв.	S/пл. м2
1.	Коридор	11,1
2.	Кухня	16,2
3.	Гостиная	25,3
4.	Спальня	20,2
5.	Ванная	3,6
6.	Санузел	2,7
7.	Гардеробная	3,4
Итого:		82,5
Общ. площадь квартир:		384,5
№ п/п	Подъезд	S/пл. м2
А.	Лест. площадка	4,2
Б.	Незадым. лест-а	6,6
В.	Лифтовый холл	9,1
Г.	Лифтовая шахта	
Д.	Коридор	35,5
Итого:		55,4
Общ. площадь этажа:		439,9

Блокировка здания

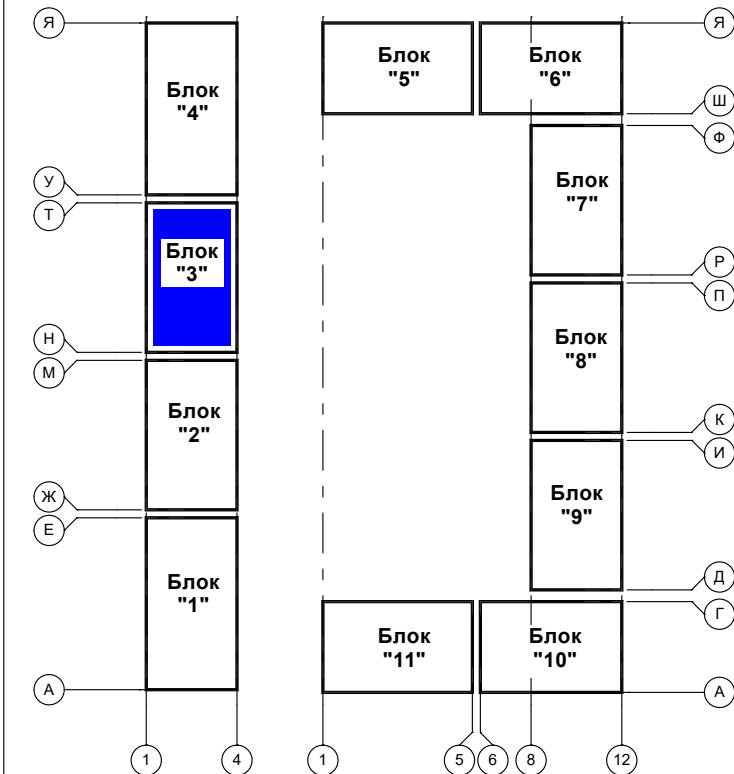


Шифр: 03/25			
Двенадцатизэтажный многоквартирный жилой комплекс "Асман Резиденс-10" на муниципальном земельном участке по ул.Ю.Абдурахманова №7/1 в г.Жалал-Абад			
Блок "3"	Стадия	Лист	Листов
	РП	—	—
План стен на отм. 0,000		ОсОО "ТРИО-Сфера"	

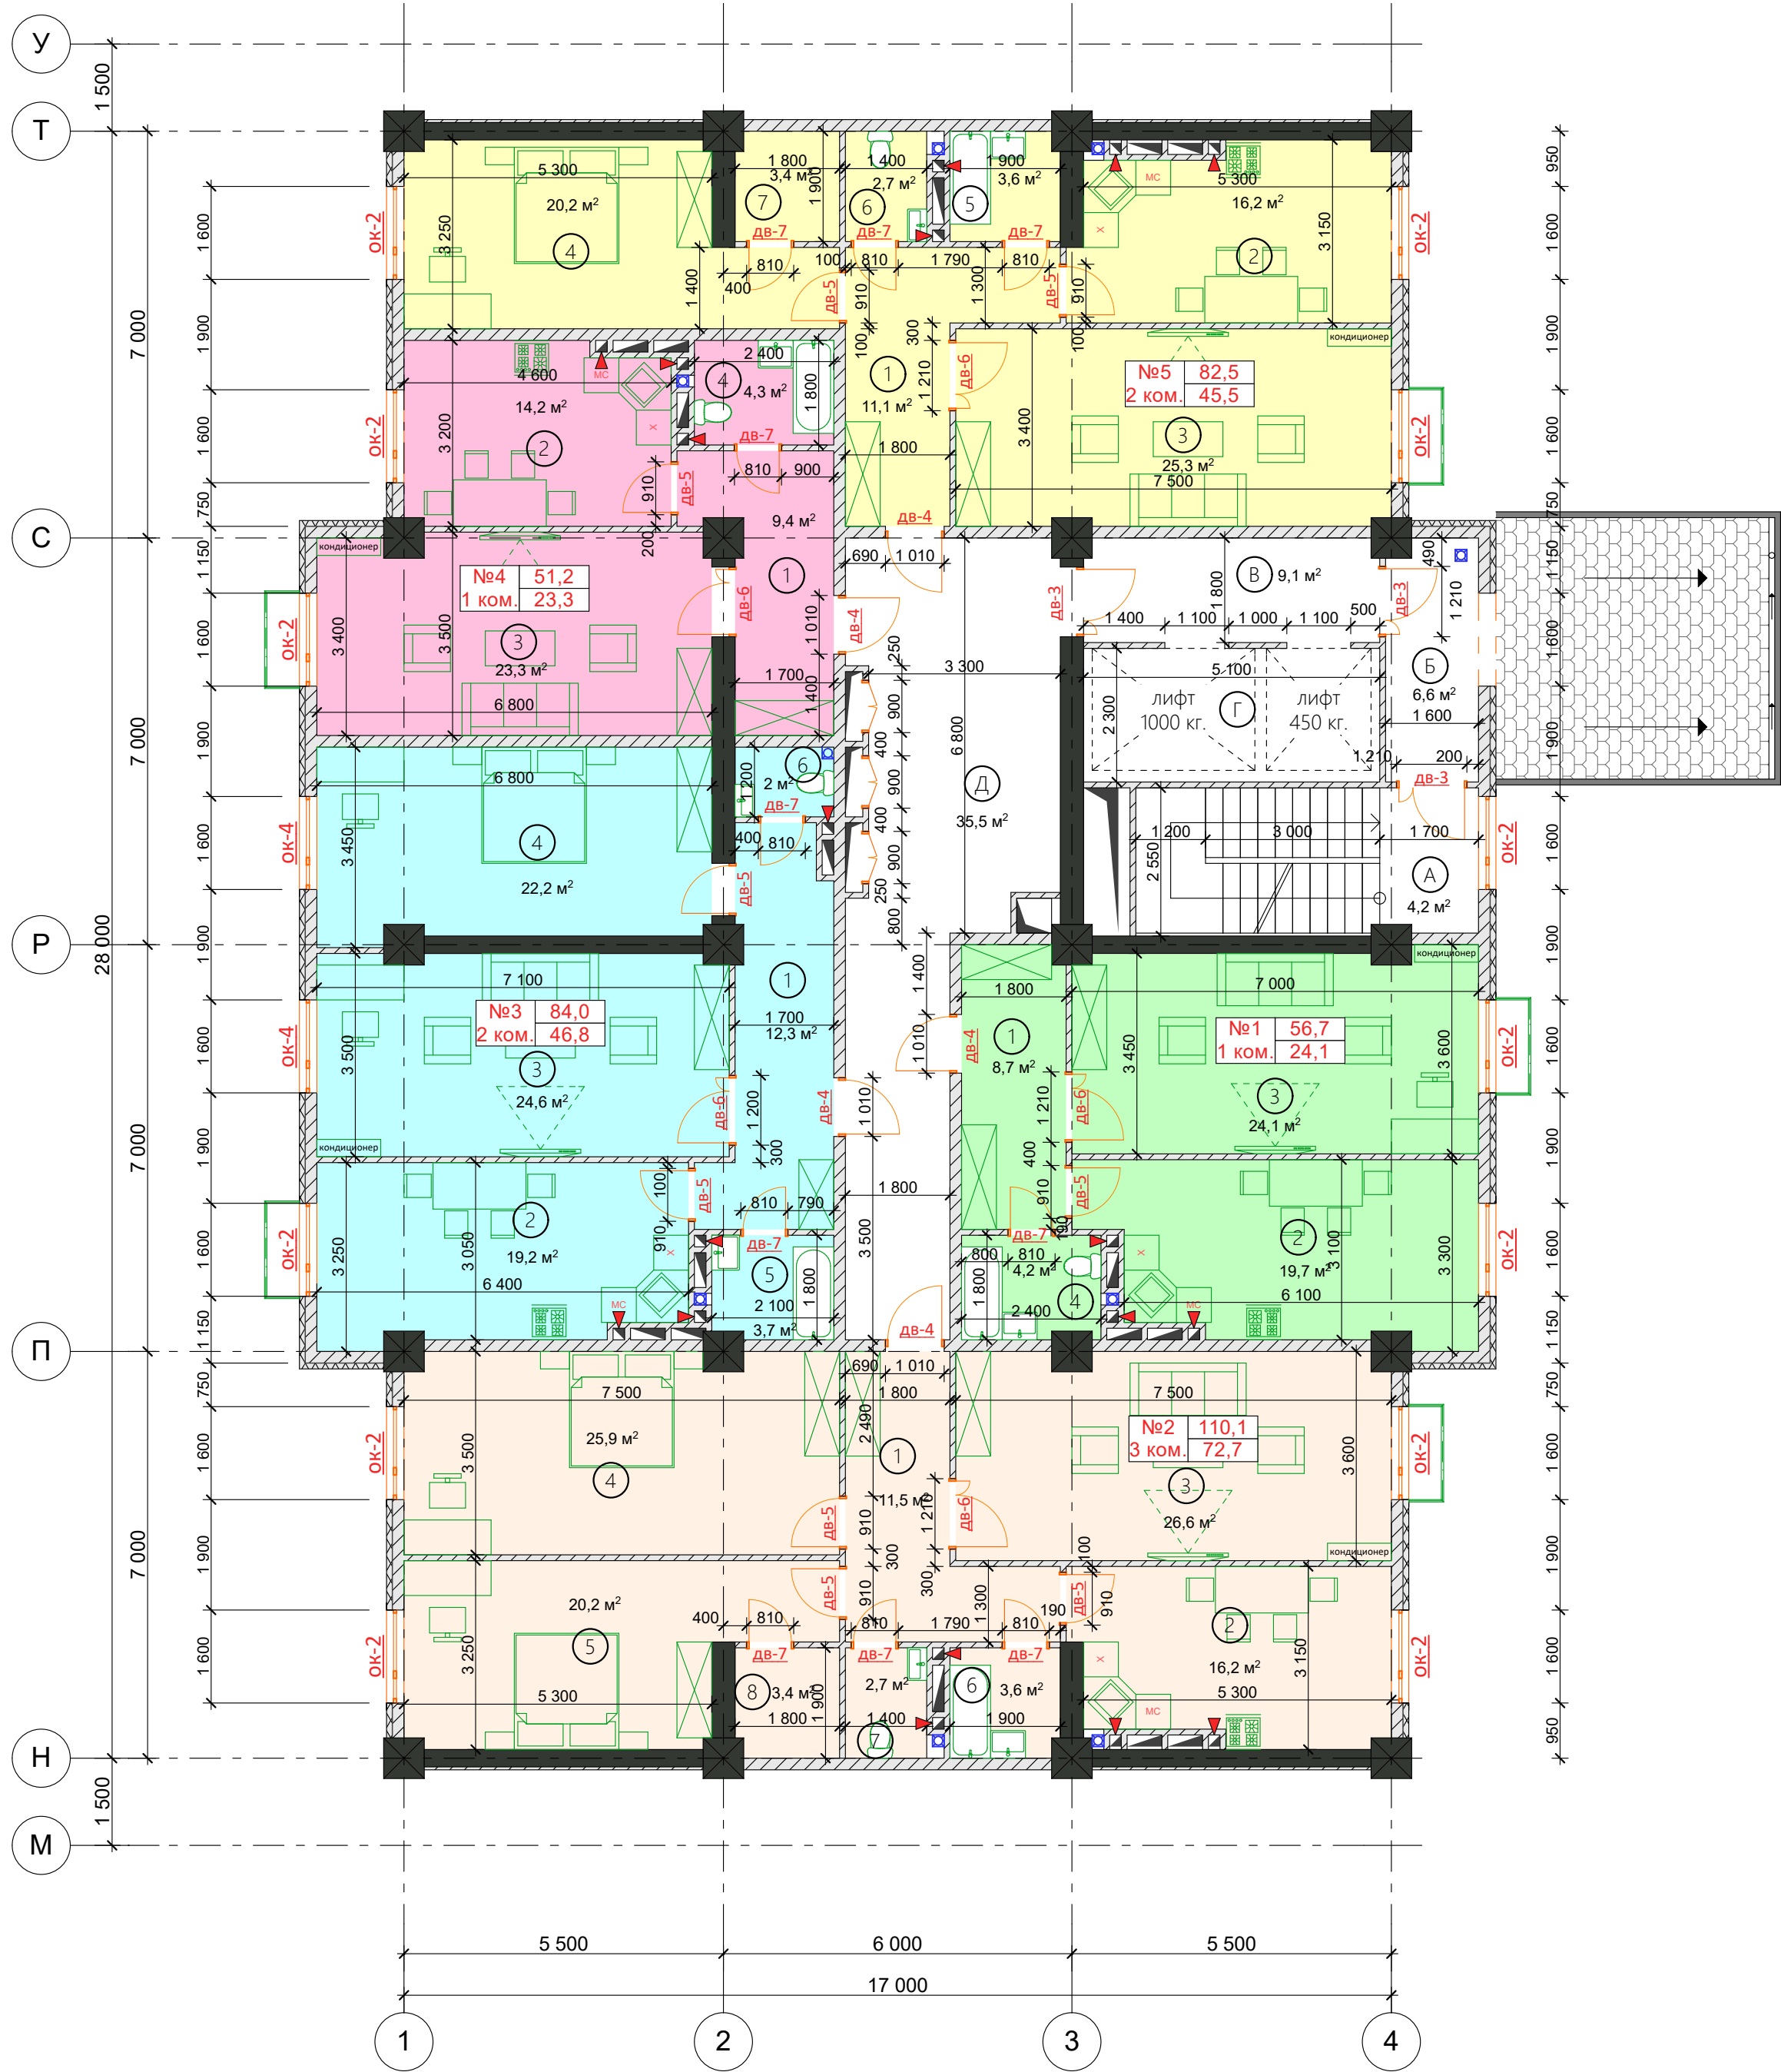


Экспликация помещений

№ п/п	№1 1 ком.кв.	S/пл. м2
1.	Коридор	8,7
2.	Кухня	19,7
3.	Гостиная	24,1
4.	Ванная	4,2
Итого:		56,7
№ п/п	№2 3 ком.кв.	S/пл. м2
1.	Коридор	11,5
2.	Кухня	16,2
3.	Гостиная	26,6
4.	Спальня	25,9
5.	Спальня	20,2
6.	Ванная	3,6
7.	Санузел	2,7
7.	Гардеробная	3,4
Итого:		110,1
№ п/п	№3 2 ком.кв.	S/пл. м2
1.	Коридор	12,3
2.	Кухня	19,2
3.	Гостиная	24,6
4.	Спальня	22,2
5.	Ванная	3,7
6.	Санузел	2,0
Итого:		84,0
№ п/п	№4 1 ком.кв.	S/пл. м2
1.	Коридор	9,4
2.	Кухня	14,2
3.	Гостиная	23,3
4.	Ванная	4,3
Итого:		51,2
№ п/п	№5 2 ком.кв.	S/пл. м2
1.	Коридор	11,1
2.	Кухня	16,2
3.	Гостиная	25,3
4.	Спальня	20,2
5.	Ванная	3,6
6.	Санузел	2,7
7.	Гардеробная	3,4
Итого:		82,5
Общ. площадь квартир:		384,5
№ п/п	Подъезд	S/пл. м2
А.	Лест. площадка	4,2
Б.	Незадым. лест-а	6,6
В.	Лифтовый холл	9,1
Г.	Лифтовая шахта	
Д.	Коридор	35,5
Итого:		55,4
Общ. площадь этажа:		439,9

Блокировка здания

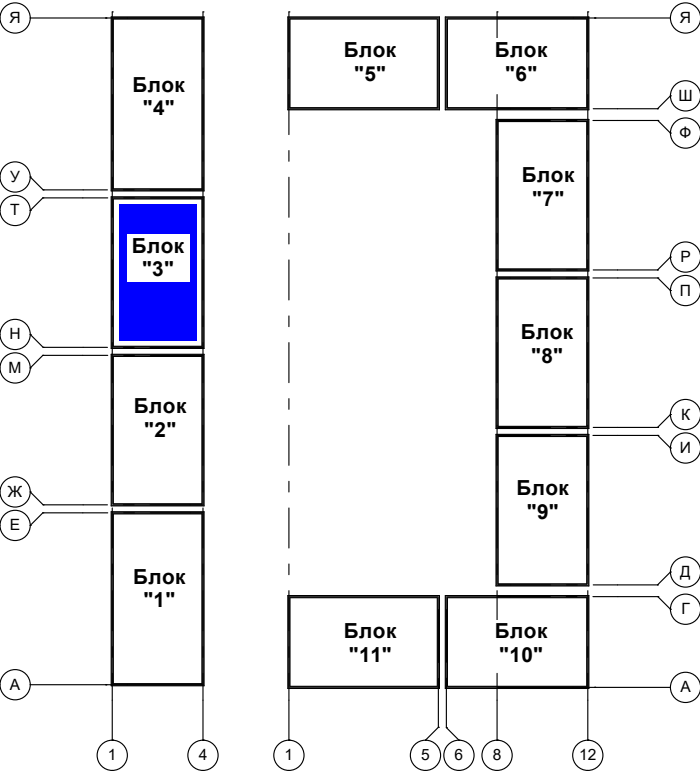


Шифр: 03/25			
Двенадцатитажный многоквартирный жилой комплекс "Асман Резиденс-10" на муниципальном земельном участке по ул.Ю.Абдурахманова №7/1 в г.Жалал-Абад			
Блок "3"	Стадия	Лист	Листов
	РП	—	—
План стен на отм. +3.100		ОсОО "ТРИО-Сфера"	

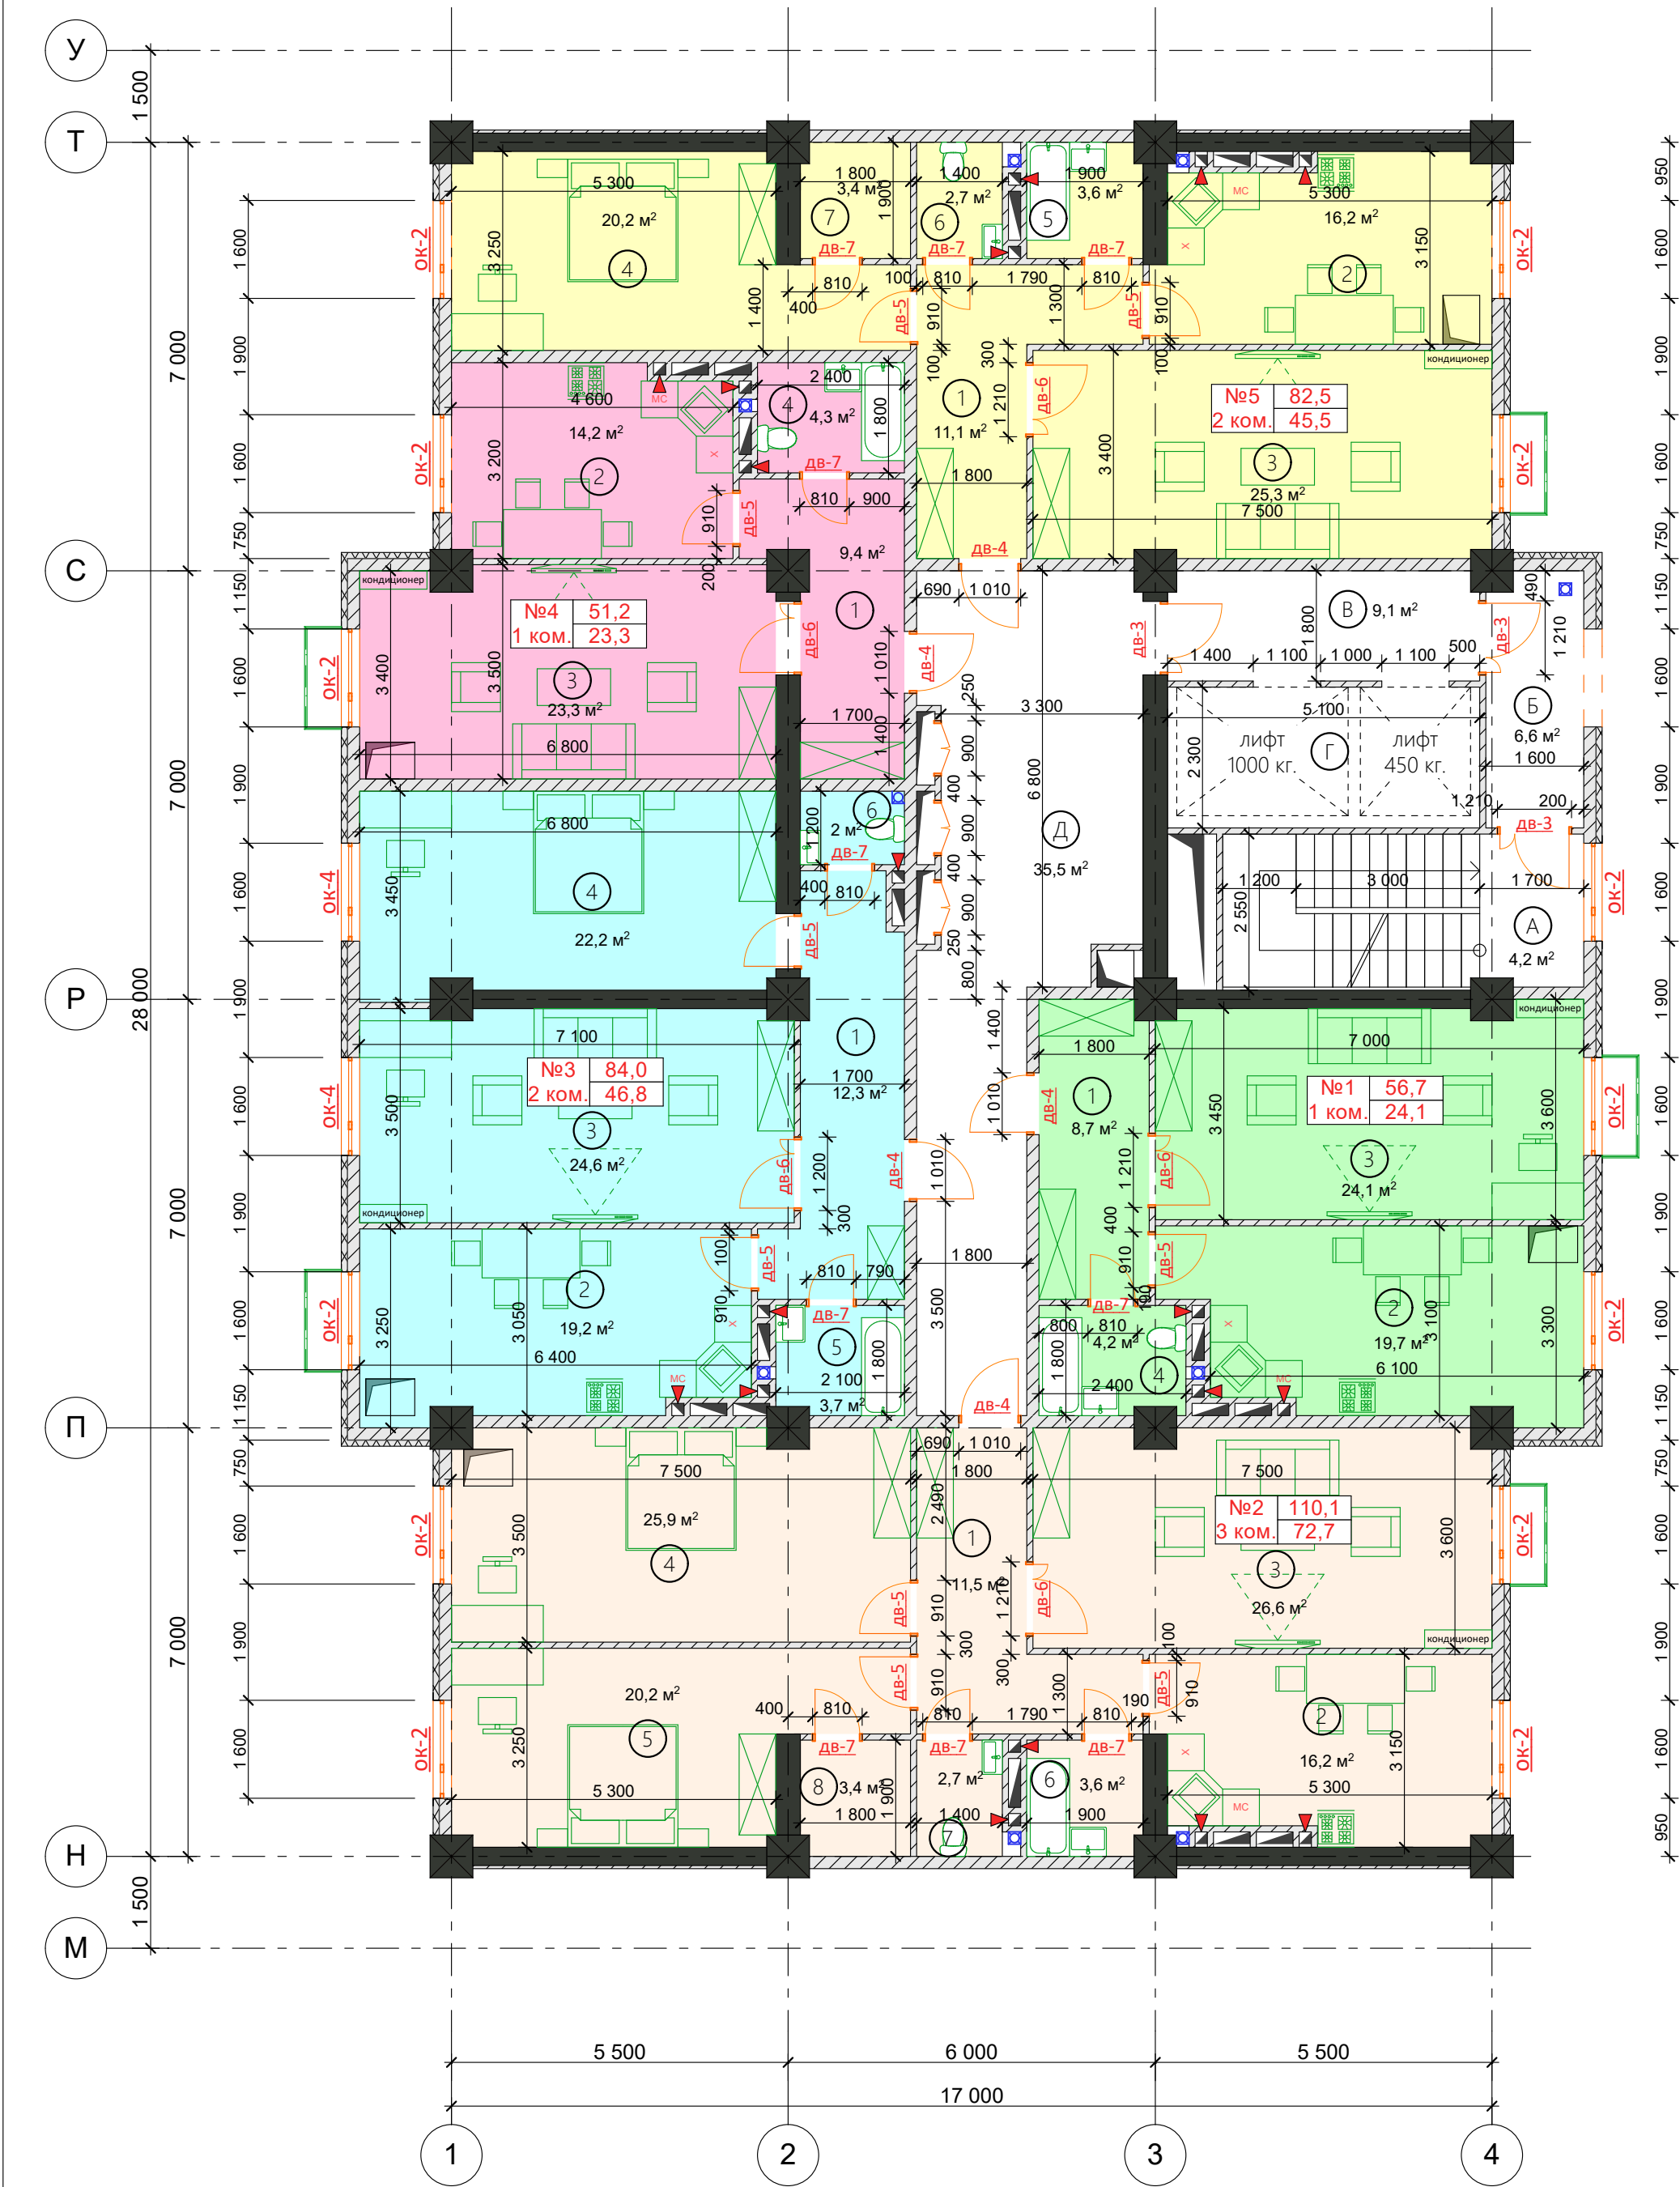


Экспликация помещения

№ п/п	№1 1 ком.кв.	S/пл. м2
1.	Коридор	8,7
2.	Кухня	19,7
3.	Гостиная	24,1
4.	Ванная	4,2
Итого:		56,7
№ п/п	№2 3 ком.кв.	S/пл. м2
1.	Коридор	11,5
2.	Кухня	16,2
3.	Гостиная	26,6
4.	Спальня	25,9
5.	Спальня	20,2
6.	Ванная	3,6
7.	Санузел	2,7
7.	Гардеробная	3,4
Итого:		110,1
№ п/п	№3 2 ком.кв.	S/пл. м2
1.	Коридор	12,3
2.	Кухня	19,2
3.	Гостиная	24,6
4.	Спальня	22,2
5.	Ванная	3,7
6.	Санузел	2,0
Итого:		84,0
№ п/п	№4 1 ком.кв.	S/пл. м2
1.	Коридор	9,4
2.	Кухня	14,2
3.	Гостиная	23,3
4.	Ванная	4,3
Итого:		51,2
№ п/п	№5 2 ком.кв.	S/пл. м2
1.	Коридор	11,1
2.	Кухня	16,2
3.	Гостиная	25,3
4.	Спальня	20,2
5.	Ванная	3,6
6.	Санузел	2,7
7.	Гардеробная	3,4
Итого:		82,5
Общ. площадь квартир:		384,5
№ п/п	Подъезд	S/пл. м2
А.	Лест. площадка	4,2
Б.	Незадым. лест-а	6,6
В.	Лифтовый холл	9,1
Г.	Лифтовая шахта	
Д.	Коридор	35,5
Итого:		55,4
Общ. площадь этажа:		439,9

Блокировка здания

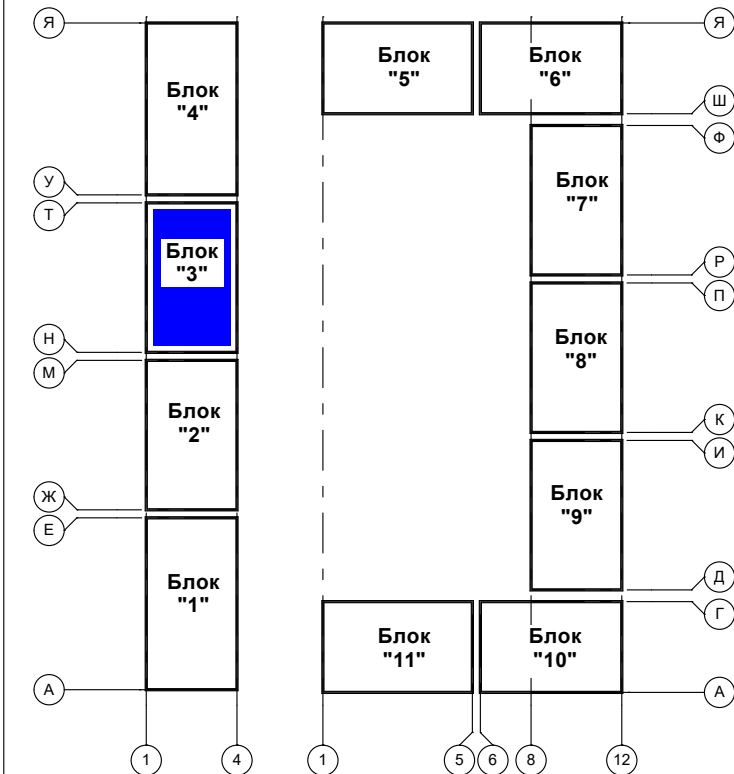


					Шифр: 03/25			
					Двенадцатизэтажный многоквартирный жилой комплекс "Асман Резиденс-10" на муниципальном земельном участке по ул.Ю.Абдурахманова №7/1 в г.Жалал-Абад			
ГАП	Койчуманов У				Блок "3"	Стадия	Лист	Листов
Разраб.	Койчуманов У					РП	—	—
					План стен на отм. +6.200, +9.300, 12.400, +15.500, +18.600, +21.700, +24.800, +27.900, +31.000, +34.100	ОсОО "ТРИО-Сфера"		

Экспликация помещений

№ п/п	№1 1 ком.кв.	S/пл. м2
1.	Коридор	9,1
2.	Кухня	15,9
3.	Гостиная	28,7
4.	Ванная	4,7
Итого:		58,4
№ п/п	№2 2 ком.кв.	S/пл. м2
1.	Коридор	11,5
2.	Кухня	16,0
3.	Гостиная	26,6
4.	Спальня	20,0
5.	Ванная	3,6
6.	Санузел	2,7
7.	Гардеробная	3,4
Итого:		83,8
№ п/п	№3 1 ком.кв.	S/пл. м2
1.	Коридор	5,5
2.	Кухня	21,4
3.	Гостиная	24,3
4.	Ванная	2,6
5.	Санузел	2,0
Итого:		55,8
№ п/п	№4 2 ком.кв.	S/пл. м2
1.	Коридор	14,2
2.	Кухня	15,6
3.	Гостиная	26,6
4.	Спальня	22,5
5.	Ванная	3,6
6.	Санузел	2,3
Итого:		84,8
№ п/п	№5 2 ком.кв.	S/пл. м2
1.	Коридор	12,2
2.	Кухня	16,9
3.	Гостиная	35,8
4.	Спальня	18,1
5.	Санузел	4,4
Итого:		87,4
№ п/п	№6 2 ком.кв.	S/пл. м2
1.	Коридор	15,7
2.	Кухня	16,0
3.	Гостиная	34,8
4.	Спальня	22,9
5.	Ванная	3,6
6.	Санузел	2,6
Итого:		95,6
Общ. площадь квартир:		465,8
№ п/п	Подъезд	S/пл. м2
А.	Лест. площадка	4,2
Б.	Незадым. лест-а	6,5
В.	Лифтовый холл	8,4
Г.	Лифтовая шахта	
Д.	Коридор	38,6
Итого:		57,7
Общ. площадь этажа:		523,5

Блокировка здания

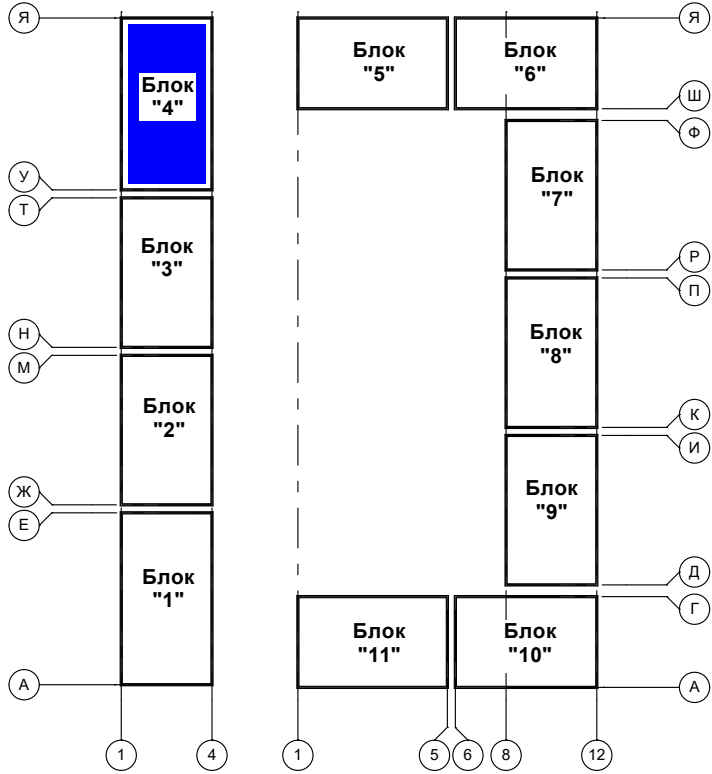


Шифр: 03/25			
Двенадцатитажный многоквартирный жилой комплекс "Асман Резиденс-10" на муниципальном земельном участке по ул.Ю.Абдурахманова №7/1 в г.Жалал-Абад			
Блок "4"	Стадия	Лист	Листов
	РП	—	—
План стен на отм. 0,000		ОсОО "ТРИО-Сфера"	


Экспликация помещений

№ п/п	№1 1 ком.кв.	S/пл. м2
1.	Коридор	9,1
2.	Кухня	15,9
3.	Гостиная	28,7
4.	Ванная	4,7
Итого:		58,4
№ п/п	№2 2 ком.кв.	S/пл. м2
1.	Коридор	11,5
2.	Кухня	16,0
3.	Гостиная	26,6
4.	Спальня	20,0
5.	Ванная	3,6
6.	Санузел	2,7
7.	Гардеробная	3,4
Итого:		83,8
№ п/п	№3 1 ком.кв.	S/пл. м2
1.	Коридор	5,5
2.	Кухня	21,4
3.	Гостиная	24,3
4.	Ванная	2,6
5.	Санузел	2,0
Итого:		55,8
№ п/п	№4 2 ком.кв.	S/пл. м2
1.	Коридор	14,2
2.	Кухня	15,6
3.	Гостиная	26,6
4.	Спальня	22,5
5.	Ванная	3,6
6.	Санузел	2,3
Итого:		84,8
№ п/п	№5 2 ком.кв.	S/пл. м2
1.	Коридор	12,2
2.	Кухня	16,9
3.	Гостиная	35,8
4.	Спальня	18,1
5.	Санузел	4,4
Итого:		87,4
№ п/п	№6 2 ком.кв.	S/пл. м2
1.	Коридор	15,7
2.	Кухня	16,0
3.	Гостиная	34,8
4.	Спальня	22,9
5.	Ванная	3,6
6.	Санузел	2,6
Итого:		95,6
Общ. площадь квартир:		465,8
№ п/п	Подъезд	S/пл. м2
А.	Лест. площадка	4,2
Б.	Незадым. лест-а	6,5
В.	Лифтовый холл	8,4
Г.	Лифтовая шахта	
Д.	Коридор	38,6
Итого:		57,7
Общ. площадь этажа:		523,5

Блокировка здания

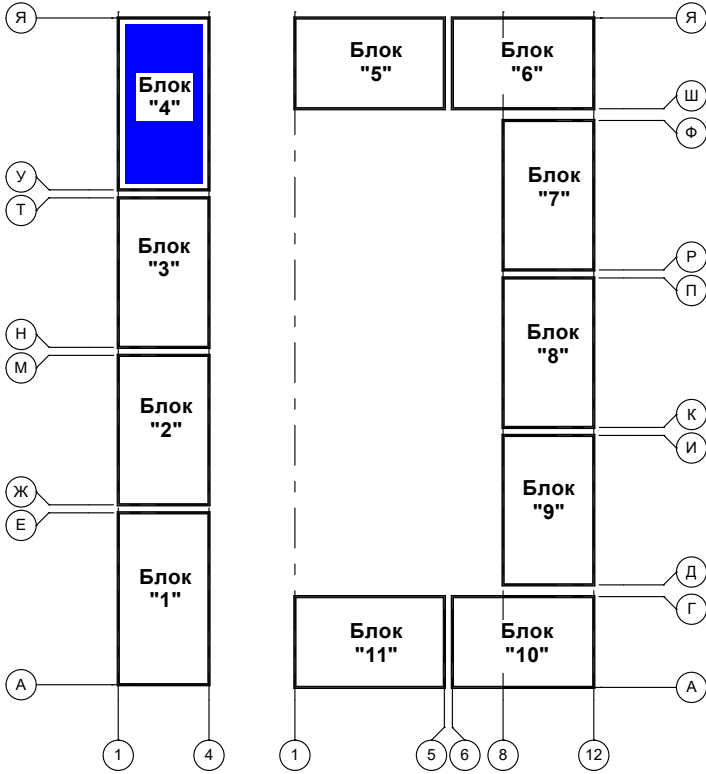


Шифр: 03/25			
Двенадцатитажный многоквартирный жилой комплекс "Асман Резиденс-10" на муниципальном земельном участке по ул.Ю.Абдурахманова №7/1 в г.Жалал-Абад			
Блок "4"	Стадия	Лист	Листов
	РП	—	—
План стен на отм. +3.100		ОсОО "ТРИО-Сфера"	

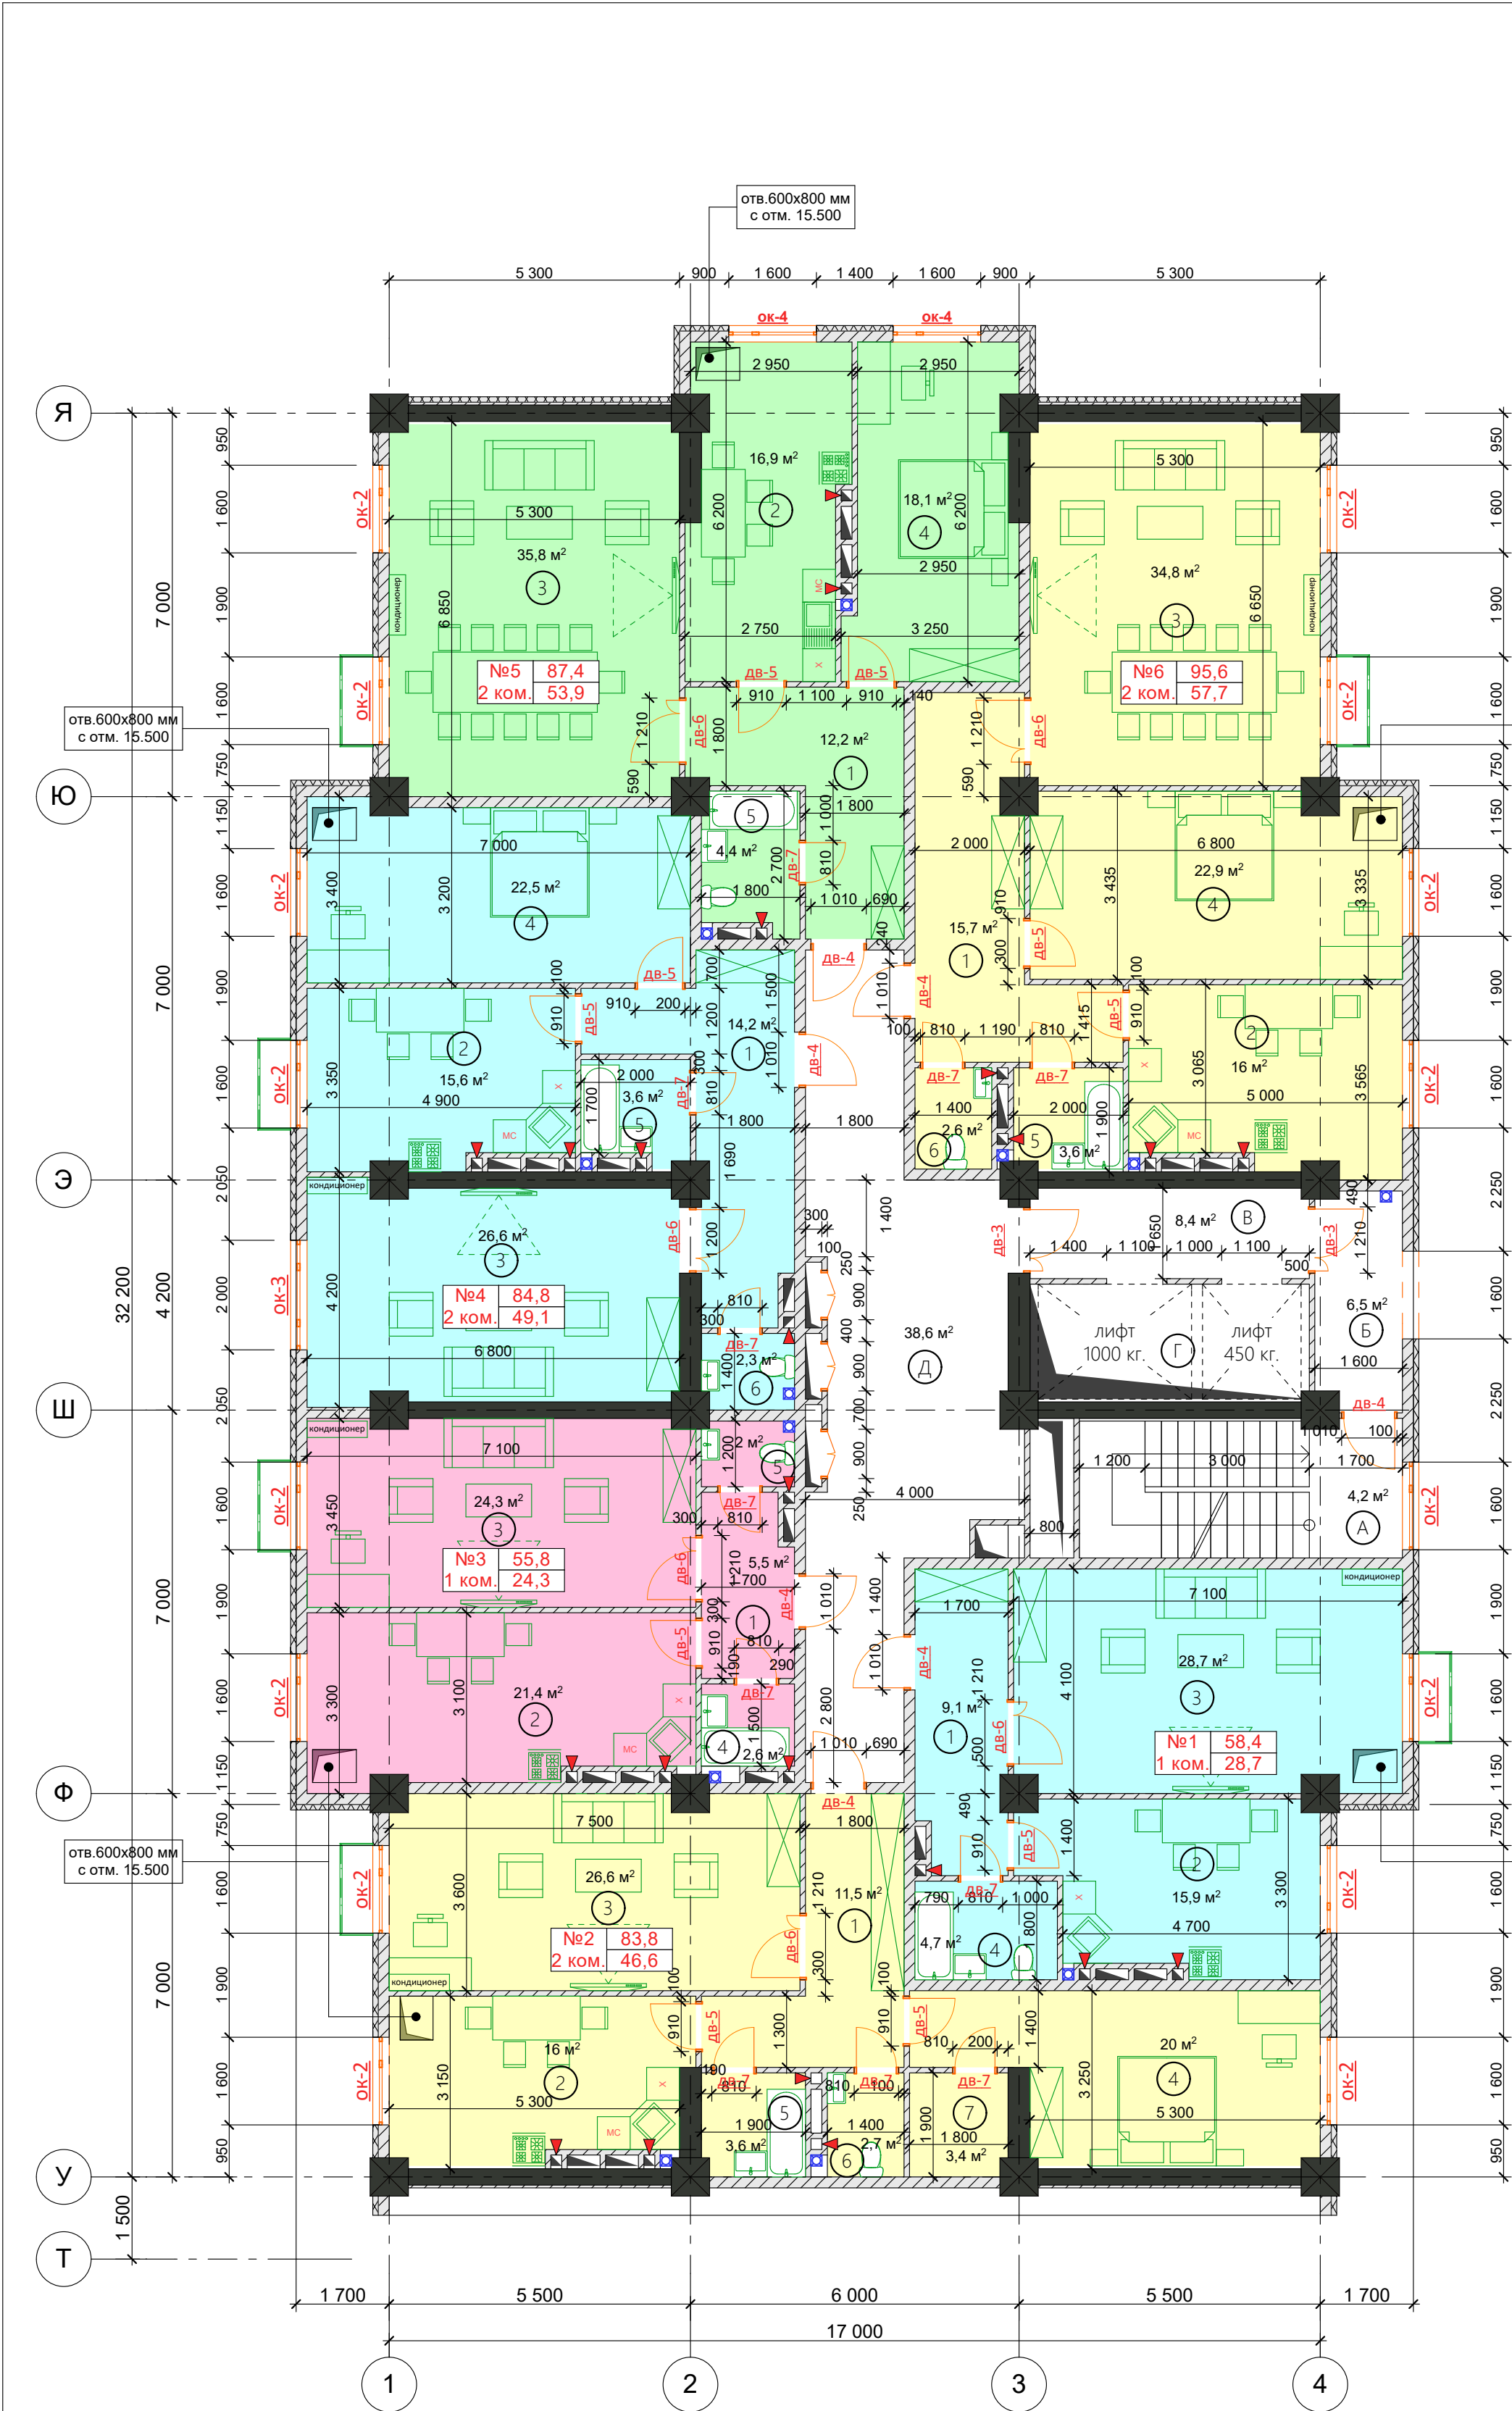

Экспликация помещения

№ п/п	№1 1 ком.кв.	S/пл. м2
1.	Коридор	9,1
2.	Кухня	15,9
3.	Гостиная	28,7
4.	Ванная	4,7
Итого:		58,4
№ п/п	№2 2 ком.кв.	S/пл. м2
1.	Коридор	11,5
2.	Кухня	16,0
3.	Гостиная	26,6
4.	Спальня	20,0
5.	Ванная	3,6
6.	Санузел	2,7
7.	Гардеробная	3,4
Итого:		83,8
№ п/п	№3 1 ком.кв.	S/пл. м2
1.	Коридор	5,5
2.	Кухня	21,4
3.	Гостиная	24,3
4.	Ванная	2,6
5.	Санузел	2,0
Итого:		55,8
№ п/п	№4 2 ком.кв.	S/пл. м2
1.	Коридор	14,2
2.	Кухня	15,6
3.	Гостиная	26,6
4.	Спальня	22,5
5.	Ванная	3,6
6.	Санузел	2,3
Итого:		84,8
№ п/п	№5 2 ком.кв.	S/пл. м2
1.	Коридор	12,2
2.	Кухня	16,9
3.	Гостиная	35,8
4.	Спальня	18,1
5.	Санузел	4,4
Итого:		87,4
№ п/п	№6 2 ком.кв.	S/пл. м2
1.	Коридор	15,7
2.	Кухня	16,0
3.	Гостиная	34,8
4.	Спальня	22,9
5.	Ванная	3,6
6.	Санузел	2,6
Итого:		95,6
Общ. площадь квартир:		465,8
№ п/п	Подъезд	S/пл. м2
А.	Лест. площадка	4,2
Б.	Незадым. лест-а	6,5
В.	Лифтовый холл	8,4
Г.	Лифтовая шахта	
Д.	Коридор	38,6
Итого:		57,7
Общ. площадь этажа:		523,5

Блокировка здания

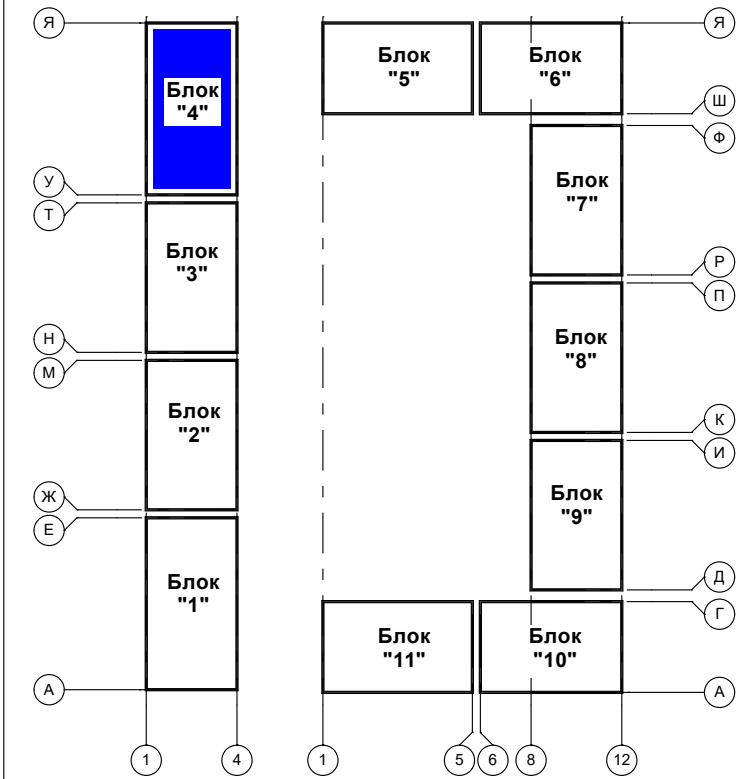


Шифр: 03/25			
Двенадцатитажный многоквартирный жилой комплекс "Асман Резиденс-10" на муниципальном земельном участке по ул.Ю.Абдурахманова №7/1 в г.Жалал-Абад			
Блок "4"	Стадия	Лист	Листов
	РП	—	—
План стен на отм. +6.200, +9.300, 12.400, +15.500, +18.600, +21.700, +24.800, +27.900, +31.000, +34.100		ОсОО "ТРИО-Сфера"	



Экспликация помещений

№ п/п	№1 2 ком.кв.	S/пл. м2	№ п/п	№3 2 ком.кв.	S/пл. м2	№ п/п	№5 1 ком.кв.	S/пл. м2
1.	Коридор	11,1	1.	Коридор	11,6	1.	Коридор	8,5
2.	Кухня	16,0	2.	Кухня	18,8	2.	Кухня	19,4
3.	Гостиная	25,0	3.	Гостиная	24,4	3.	Гостиная	23,6
4.	Спальня	19,3	4.	Спальня	21,3	4.	Ванная	4,2
5.	Ванная	3,3	5.	Ванная	3,5	Итого:		55,7
6.	Санузел	2,5	6.	Санузел	2,1	Жилая площ. квартир:		384,5
7.	Гардеробная	3,1	Итого:		81,7	Общ. площадь квартир:		374,1
Итого:		80,3	№ п/п	№4 3 ком.кв.	S/пл. м2	№ п/п	Подъезд	S/пл. м2
1.	Коридор	8,7	1.	Коридор	11,2	А.	Лест. площадка	4,1
2.	Кухня	14,0	2.	Кухня	15,8	Б.	Незадым. лест-а	6,2
3.	Гостиная	23,0	3.	Гостиная	25,8	В.	Лифтовый холл	8,5
4.	Ванная	4,1	4.	Спальня	24,9	Г.	Лифтовая шахта	34,3
Итого:		49,8	5.	Спальня	20,0	Д.	Коридор	34,3
			6.	Ванная	3,3	Итого:		53,1
			7.	Санузел	2,5	Общ. площадь этажа:		427,2
			8.	Гардеробная	3,1			
			Итого:		106,6			

Блокировка здании

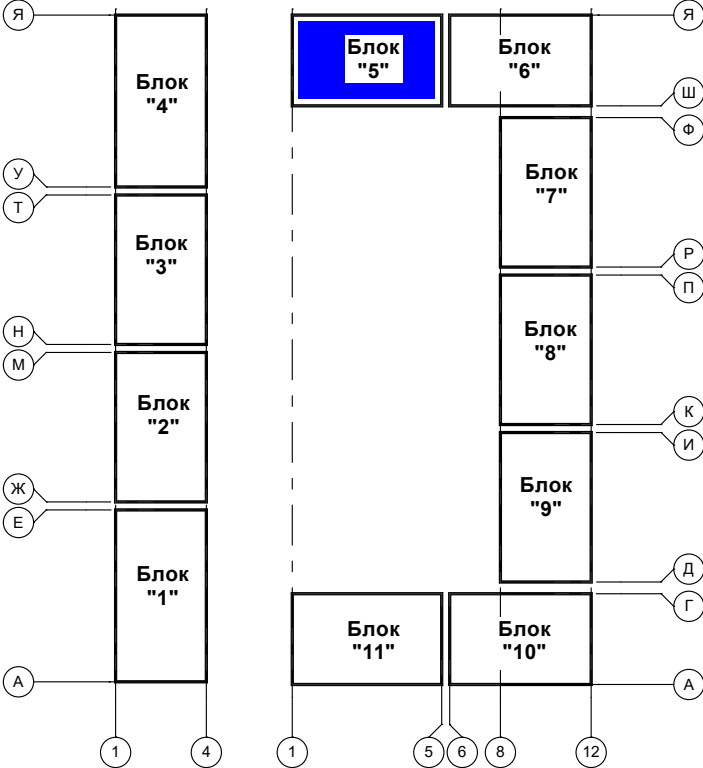


Шифр: 03/25			
Двенадцатизэтажный многоквартирный жилой комплекс "Асман Резиденс-10" на муниципальном земельном участке по ул.Ю.Абдурахманова №7/1 в г.Жалал-Абад			
Блок "5"	Стадия	Лист	Листов
	РП	—	—
План стен на отм. 0,000		ОсОО "ТРИО-Сфера"	





Экспликация помещений

№ п/п	№1 2 ком.кв.	S/пл. м2	№ п/п	№3 2 ком.кв.	S/пл. м2	№ п/п	№5 1 ком.кв.	S/пл. м2
1.	Коридор	11,1	1.	Коридор	11,6	1.	Коридор	8,5
2.	Кухня	16,0	2.	Кухня	18,8	2.	Кухня	19,4
3.	Гостиная	25,0	3.	Гостиная	24,4	3.	Гостиная	23,6
4.	Спальня	19,3	4.	Спальня	21,3	4.	Ванная	4,2
5.	Ванная	3,3	5.	Ванная	3,5	Итого:		55,7
6.	Санузел	2,5	6.	Санузел	2,1	Жилая площ. квартир:		384,5
7.	Гардеробная	3,1	Итого:		81,7	Общ. площадь квартир:		374,1
Итого:		80,3	№ п/п	№4 3 ком.кв.	S/пл. м2	№ п/п	Подъезд	S/пл. м2
1.	Коридор	8,7	1.	Коридор	11,2	А.	Лест. площадка	4,1
2.	Кухня	14,0	2.	Кухня	15,8	Б.	Незадым. лест-а	6,2
3.	Гостиная	23,0	3.	Гостиная	25,8	В.	Лифтовый холл	8,5
4.	Ванная	4,1	4.	Спальня	24,9	Г.	Лифтовая шахта	
Итого:		49,8	5.	Спальня	20,0	Д.	Коридор	34,3
			6.	Ванная	3,3	Итого:		53,1
			7.	Санузел	2,5	Общ. площадь этажа:		427,2
			8.	Гардеробная	3,1			
			Итого:		106,6			

Блокировка здании

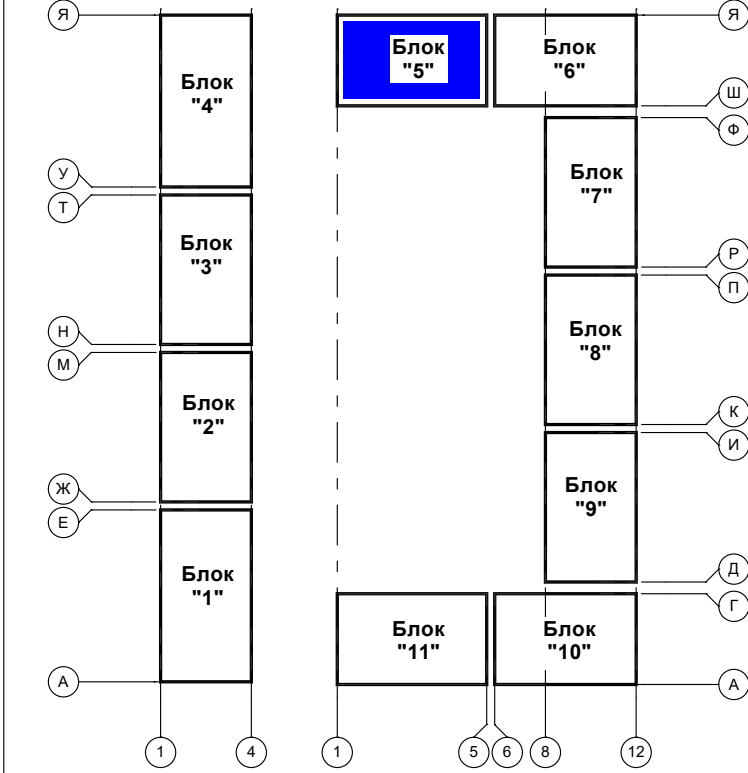

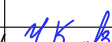
					Шифр: 03/25			
					Двенадцатизэтажный многоквартирный жилой комплекс "Асман Резиденс-10" на муниципальном земельном участке по ул.Ю.Абдурахманова №7/1 в г.Жалал-Абад			
ГАП	Койчуманов У				Блок "5"	Стадия	Лист	Листов
Разраб.	Койчуманов У					РП	—	—
					План стен на отм. +3.100, +6.200, +9.300, 12.400	ОсОО "ТРИО-Сфера"		

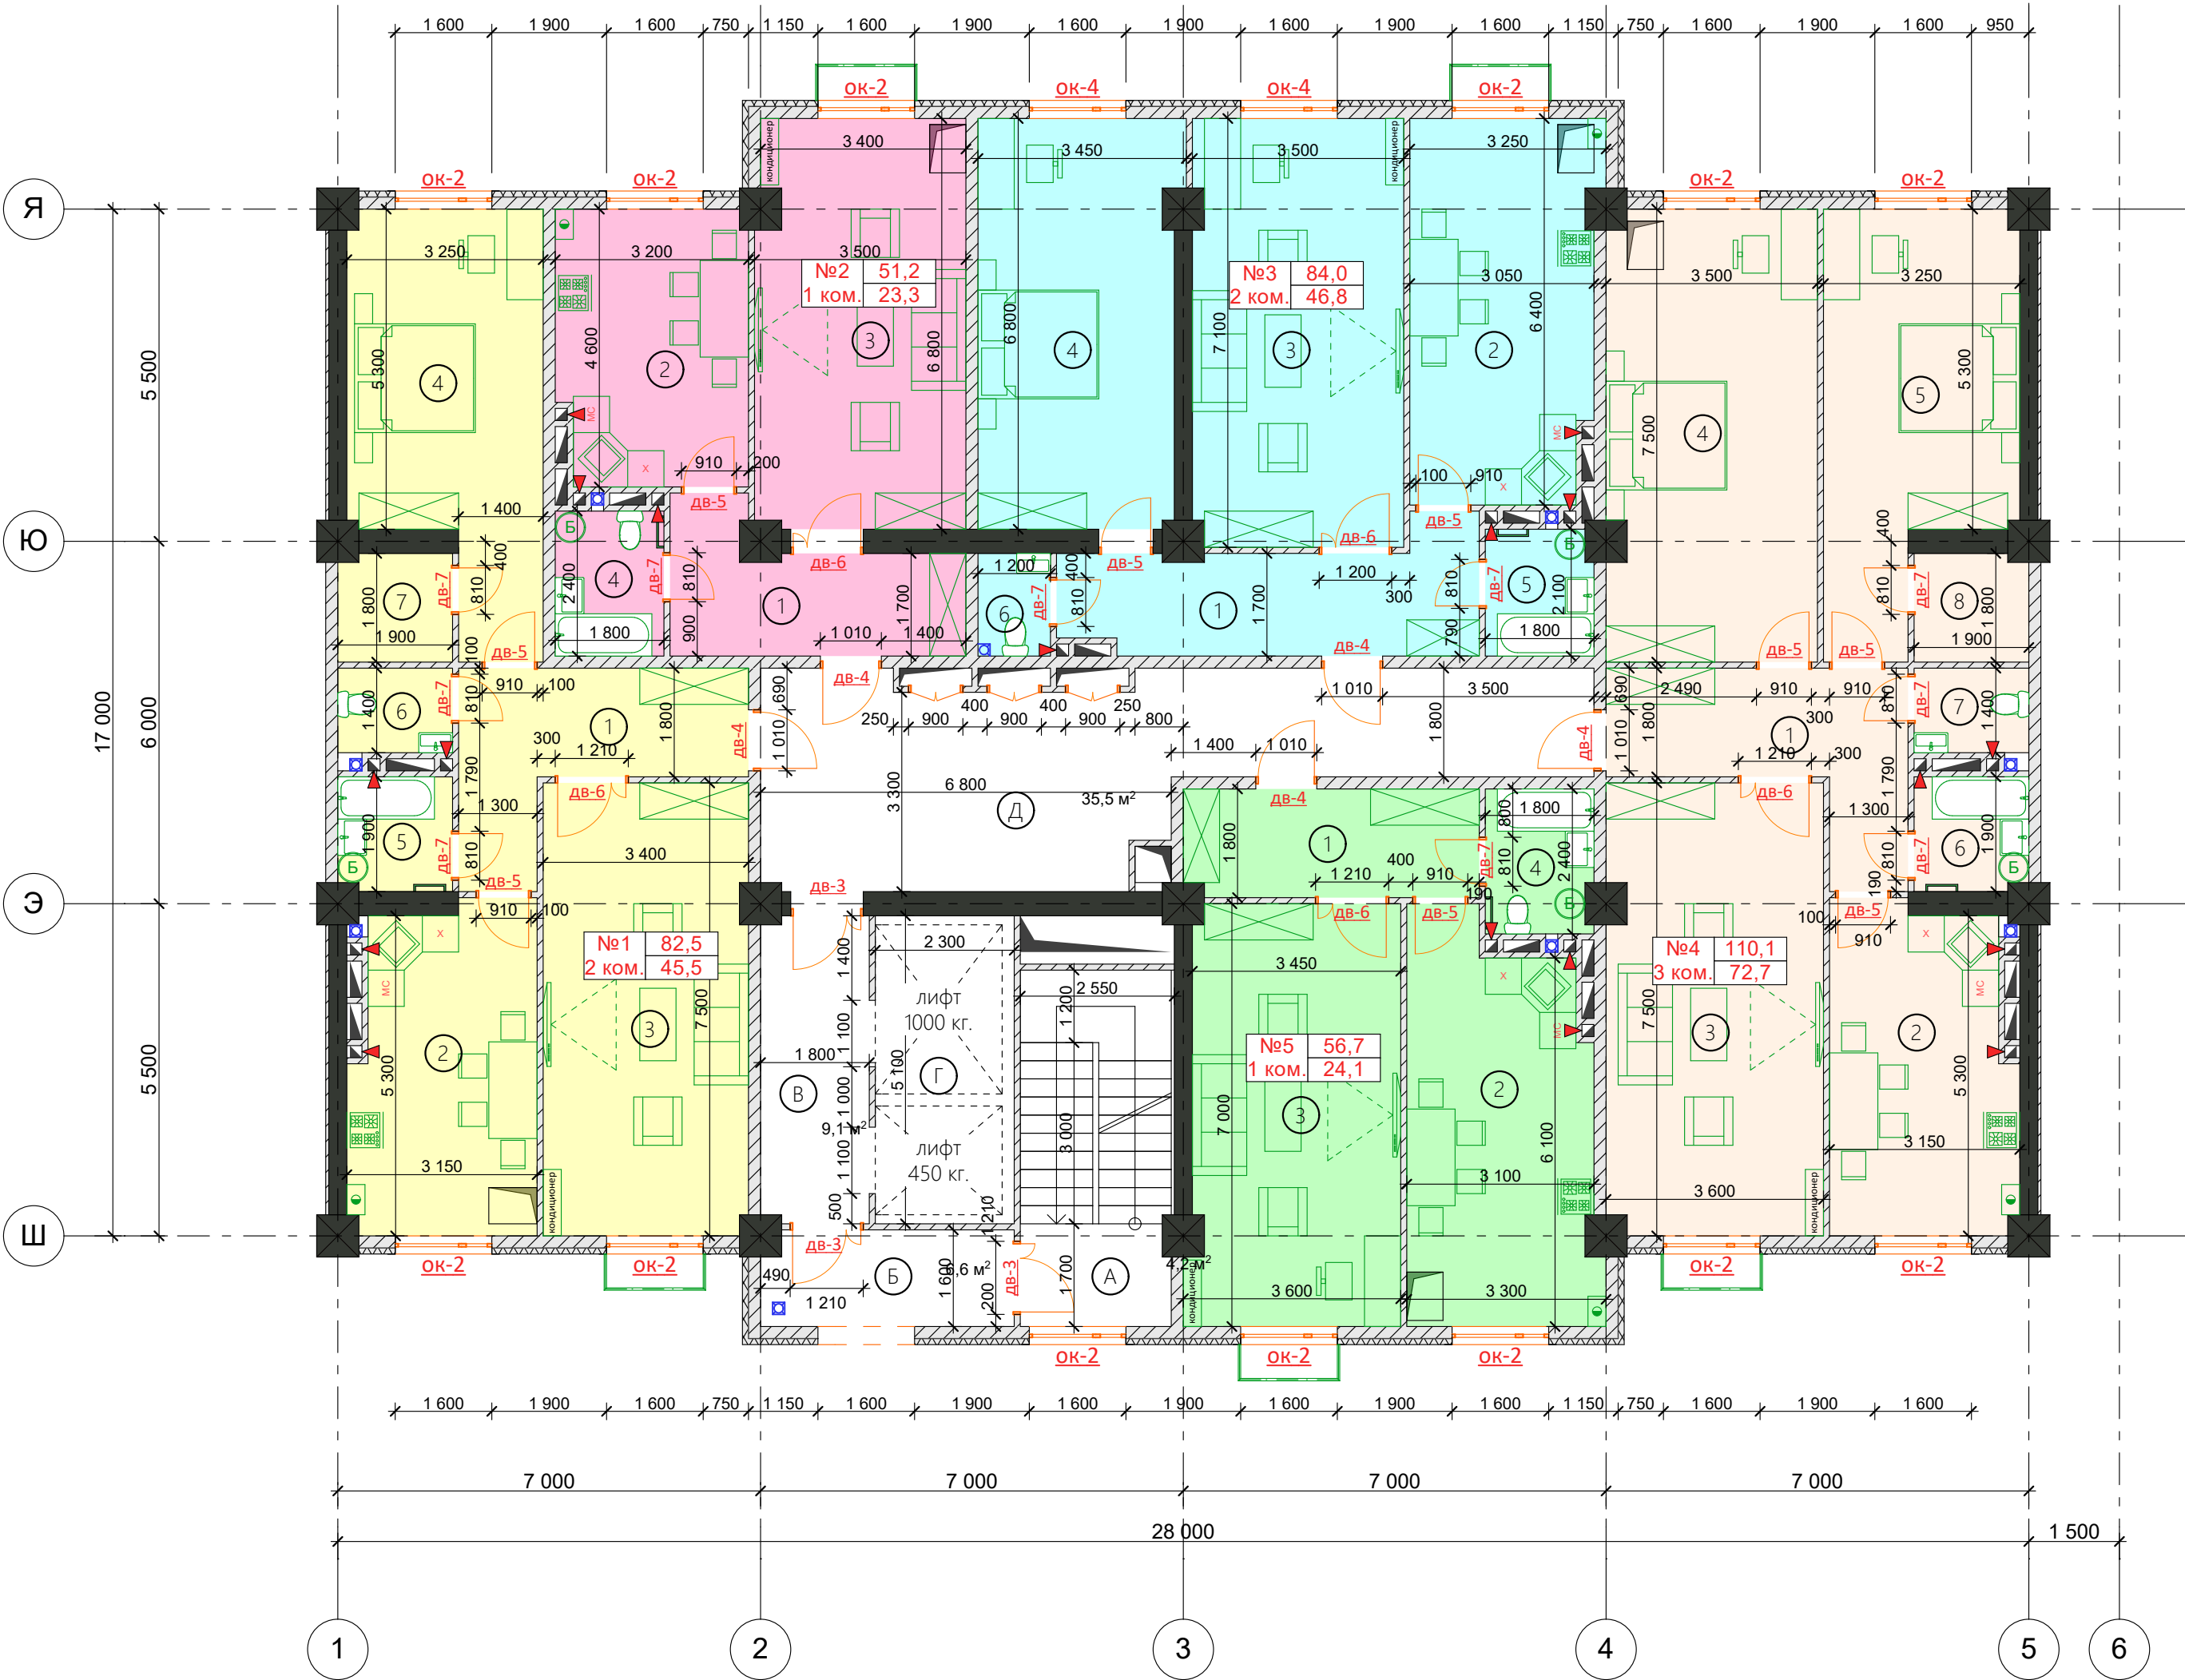


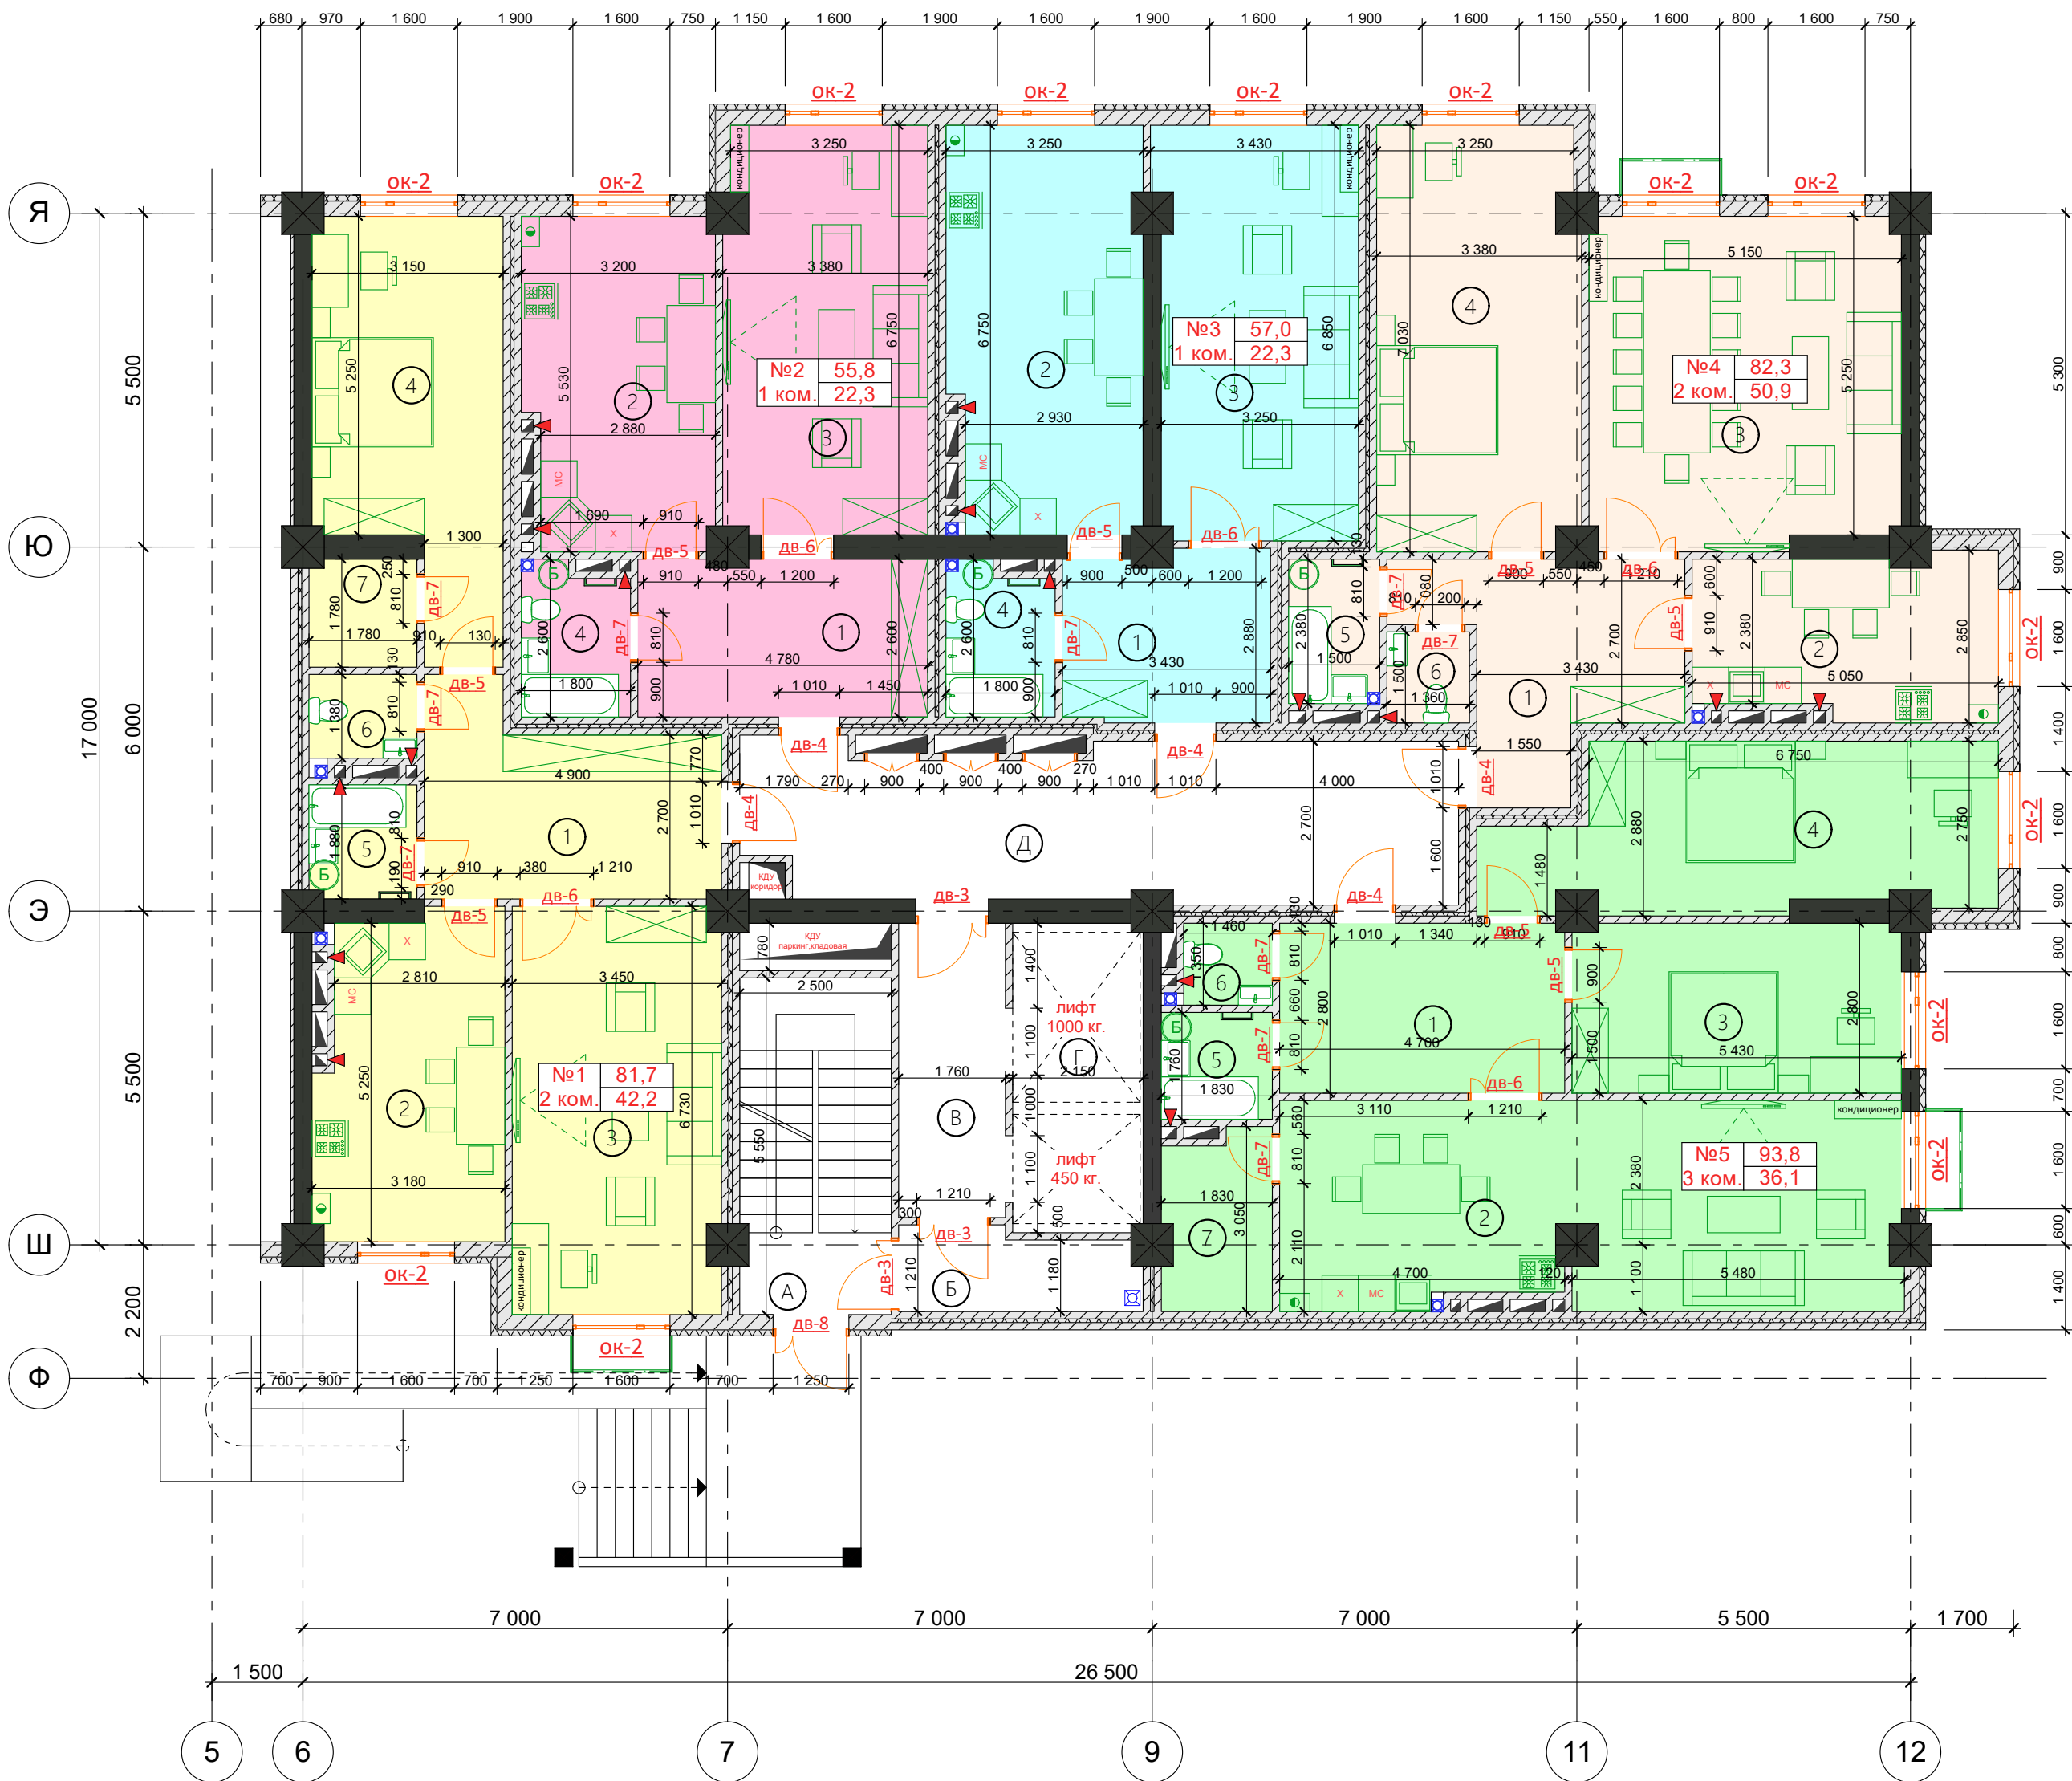
Экспликация помещения

№ п/п	№1 2 ком.кв.	S/пл. м2	№ п/п	№3 2 ком.кв.	S/пл. м2	№ п/п	№5 1 ком.кв.	S/пл. м2
1.	Коридор	11,1	1.	Коридор	12,3	1.	Коридор	8,7
2.	Кухня	16,2	2.	Кухня	19,2	2.	Кухня	19,7
3.	Гостиная	25,3	3.	Гостиная	24,6	3.	Гостиная	24,1
4.	Спальня	20,2	4.	Спальня	22,2	4.	Ванная	4,2
5.	Ванная	3,6	5.	Ванная	3,7	Итого:		56,7
6.	Санузел	2,7	6.	Санузел	2,0	Общ. площадь квартир:		384,5
7.	Гардеробная	3,4	Итого:		84,0	№ п/п	Подъезд	S/пл. м2
Итого:		82,5	№ п/п	№4 3 ком.кв.	S/пл. м2	А.	Лест. площадка	4,2
№ п/п	№2 1 ком.кв.	S/пл. м2	1.	Коридор	11,5	Б.	Незадым. лест-а	6,6
1.	Коридор	9,4	2.	Кухня	16,2	В.	Лифтовый холл	9,1
2.	Кухня	14,2	3.	Гостиная	26,6	Г.	Лифтовая шахта	
3.	Гостиная	23,3	4.	Спальня	25,9	Д.	Коридор	35,5
4.	Ванная	4,3	5.	Спальня	20,2	Итого:		55,4
Итого:		51,2	6.	Ванная	3,6	Общ. площадь этажа:		439,9
			7.	Санузел	2,7			
			7.	Гардеробная	3,4			
			Итого:		110,1			

Блокировка здания

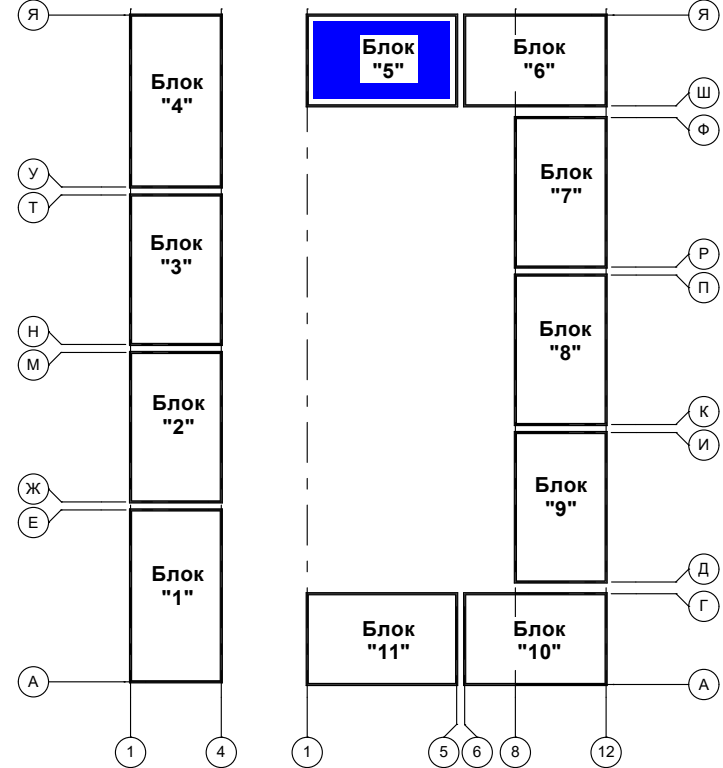


					Шифр: 03/25			
					Двенадцатизэтажный многоквартирный жилой комплекс "Асман Резиденс-10" на муниципальном земельном участке по ул.Ю.Абдурахманова №7/1 в г.Жалал-Абад			
ГАП	Койчуманов У				Блок "5"	Стадия	Лист	Листов
Разраб.	Койчуманов У					РП	—	—
					План стен на отм. +15.500, +18.600, +21.700, +24.800, +27.900, +31.000, +34.100	ОсОО "ТРИО-Сфера"		




Экспликация помещений

№ п/п	№1 2 ком.кв.	S/пл. м2	№ п/п	№3 1 ком.кв.	S/пл. м2	№ п/п	№5 3 ком.кв.студия	S/пл. м2
1.	Коридор	14,5	1.	Коридор	9,4	1.	Коридор	13,1
2.	Кухня	16,1	2.	Кухня	21,0	2.	Кухня/столовая	34,3
3.	Гостиная	22,9	3.	Гостиная	22,3	3.	Спальня	15,1
4.	Спальня	19,3	4.	Ванная	4,3	4.	Спальня	21,0
5.	Ванная	3,3	Итого:		57,0	5.	Ванная	3,2
6.	Санузел	2,5	№ п/п	№4 2 ком.кв.	S/пл. м2	6.	Санузел	2,0
7.	Гардеробная	3,1				7.	Кладовая	5,1
Итого:		81,7	1.	Коридор	12,9	Итого:		93,8
№ п/п	№2 1 ком.кв.	S/пл. м2	2.	Кухня	13,0	Жилая площ. квартир:		173,8
			3.	Гостиная	27,8	Общ. площадь квартир:		370,6
1.	Коридор	12,3	4.	Спальня	23,1	№ п/п	Подъезд	S/пл. м2
2.	Кухня	16,9	5.	Ванная	3,5			
3.	Гостиная	22,3	6.	Санузел	2,0			
4.	Ванная	4,3	Итого:		82,3			
Итого:		55,8						

Блокировка здания

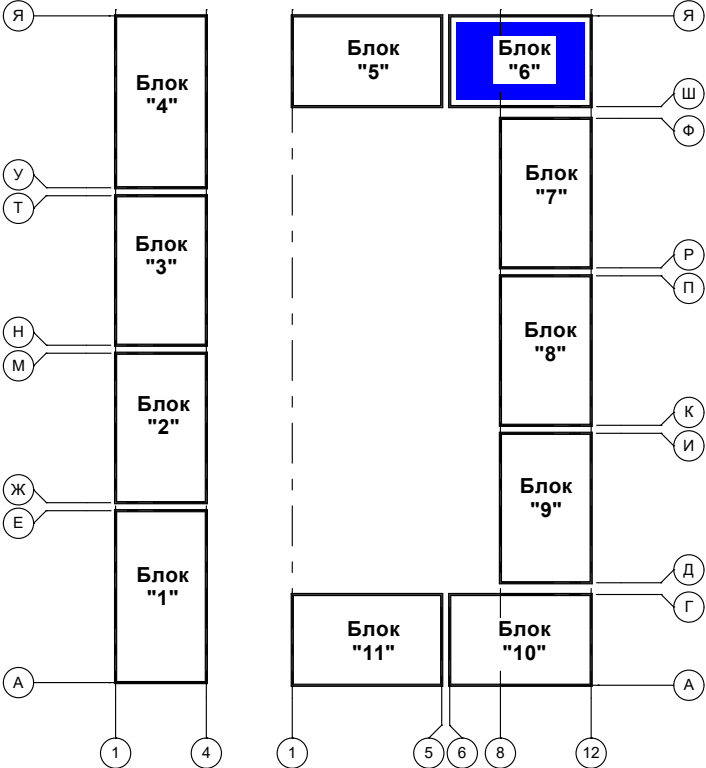


Шифр: 03/25			
Двенадцатитажный многоквартирный жилой комплекс "Асман Резиденс-10" на муниципальном земельном участке по ул.Ю.Абдурахманова №7/1 в г.Жалал-Абад			
Блок "6"	Стадия	Лист	Листов
	РП	—	—
План стен на отм. 0,000		ОсОО "ТРИО-Сфера"	

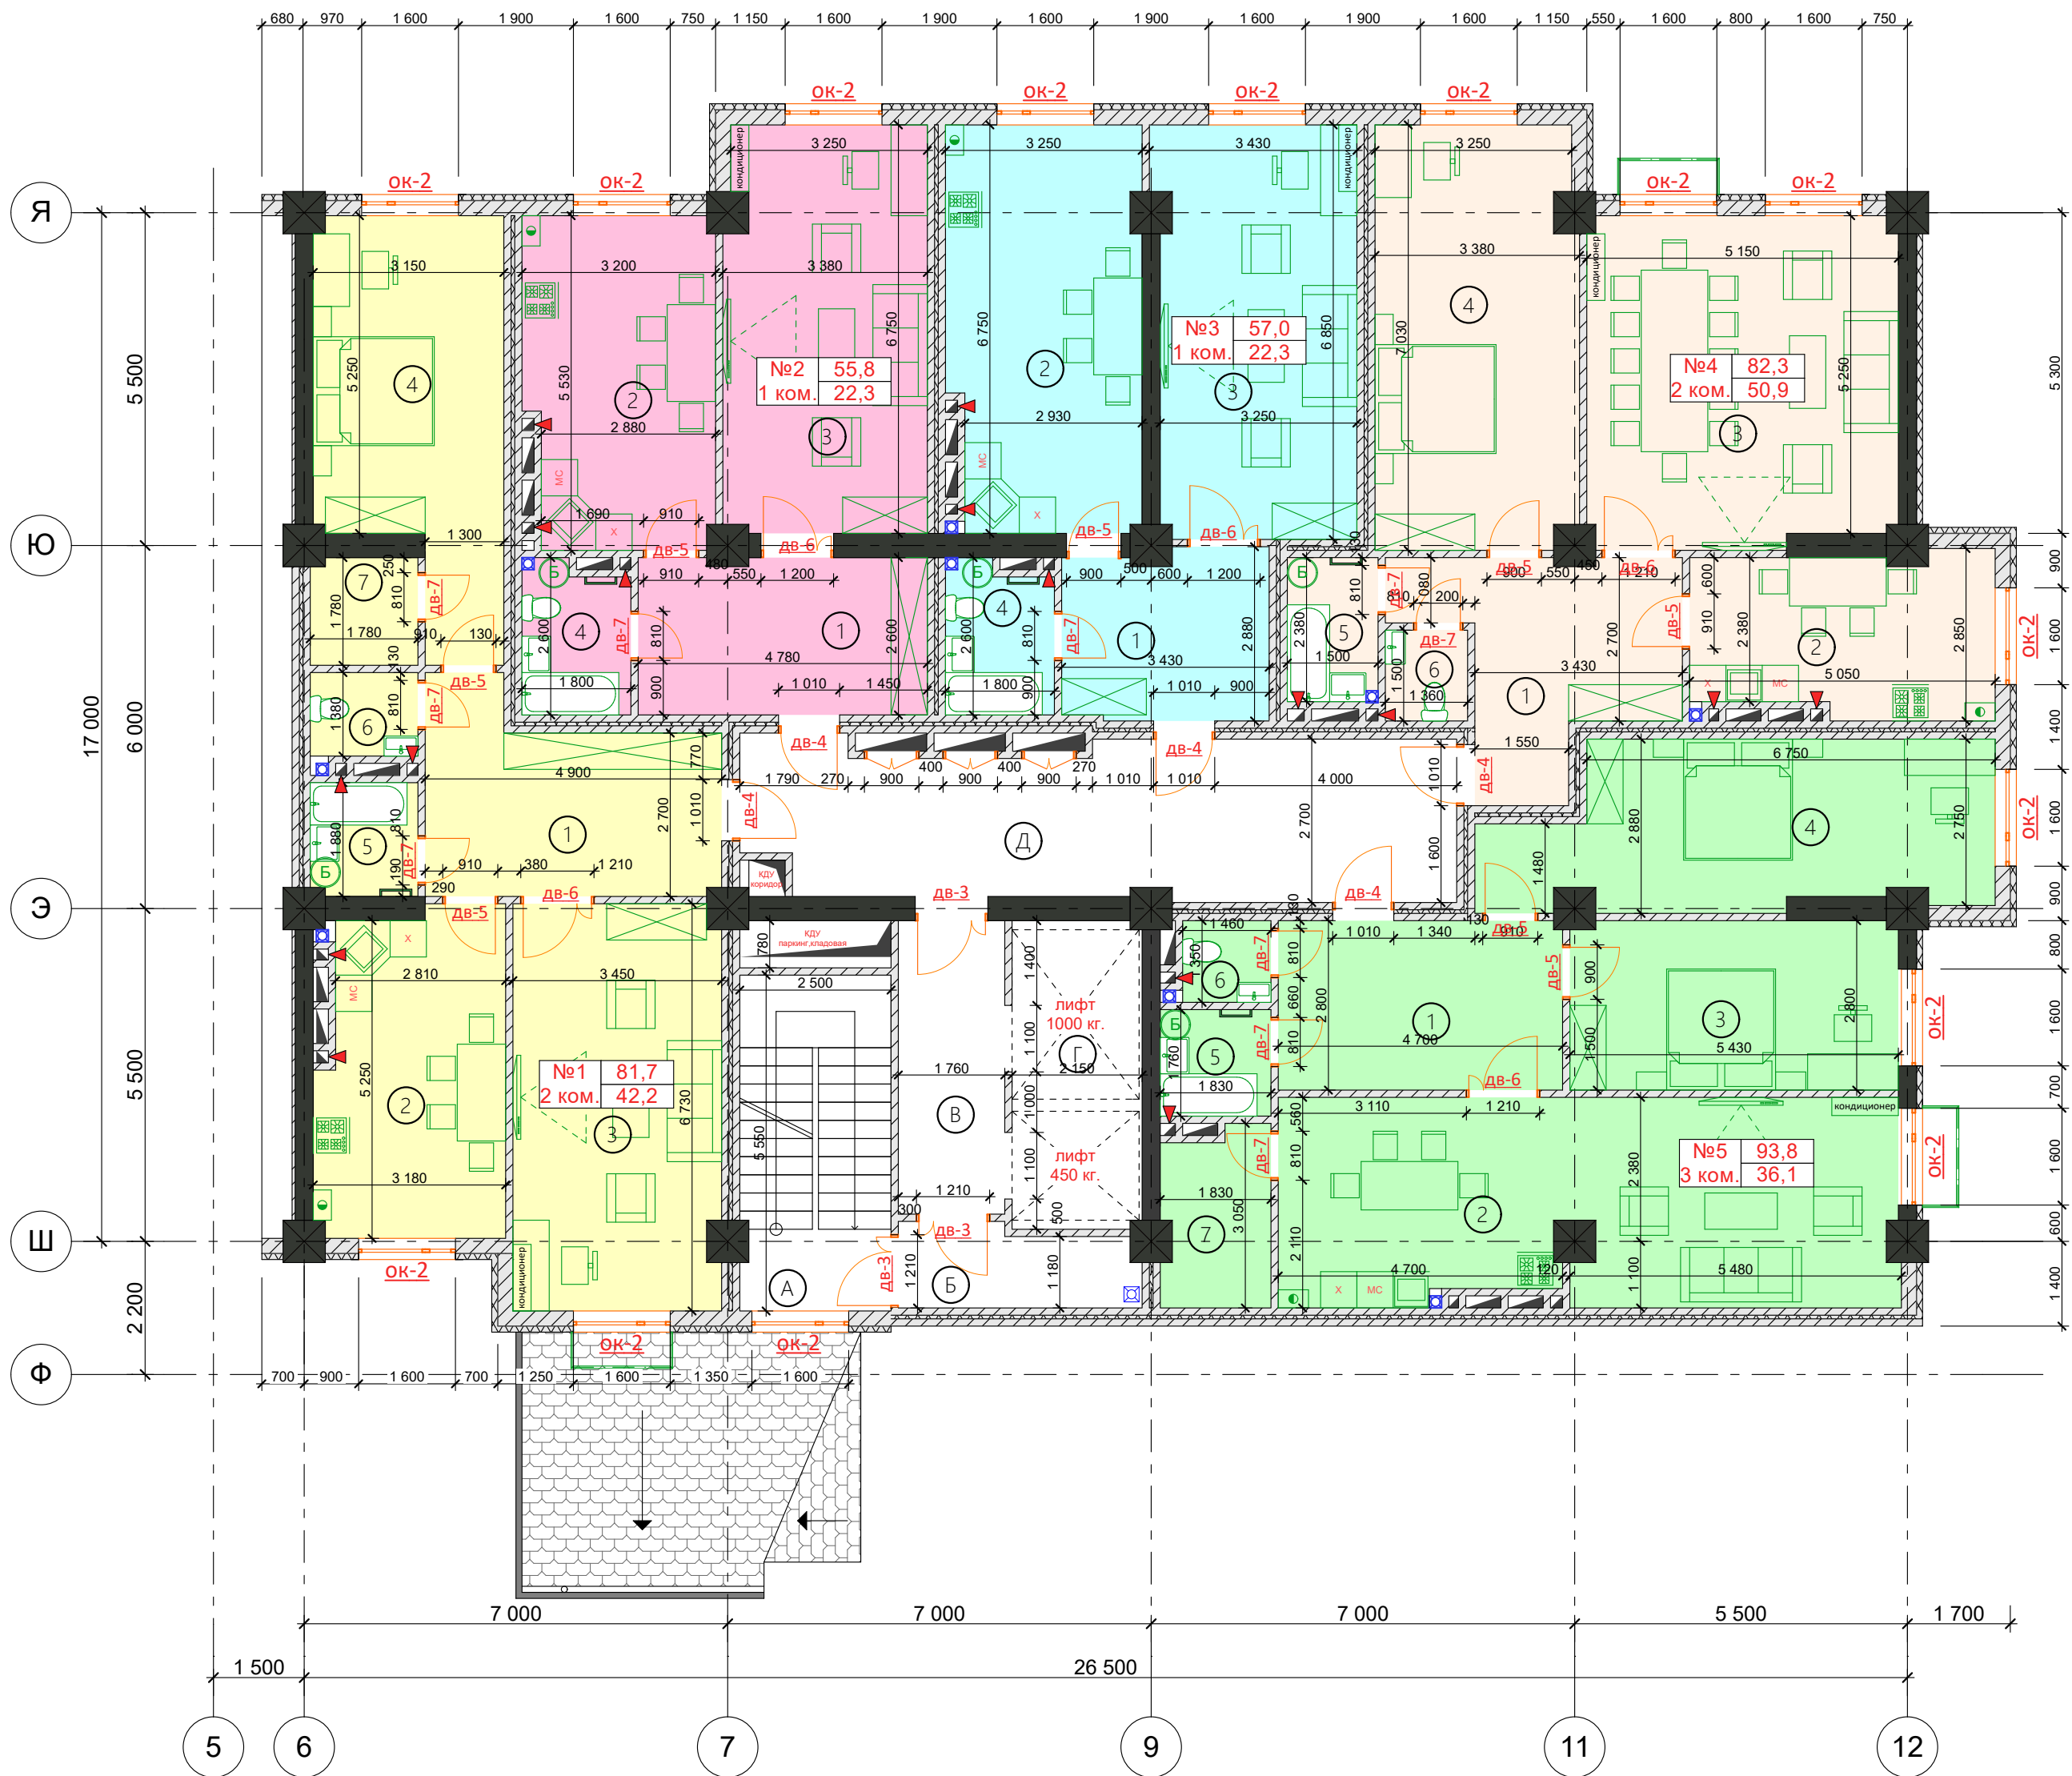


Экспликация помещений

№ п/п	№1 2 ком.кв.	С/пл. м2	№ п/п	№3 1 ком.кв.	С/пл. м2	№ п/п	№5 3 ком.кв.студия	С/пл. м2
1.	Коридор	14,5	1.	Коридор	9,4	1.	Коридор	13,1
2.	Кухня	16,1	2.	Кухня	21,0	2.	Кухня/столовая	34,3
3.	Гостиная	22,9	3.	Гостиная	22,3	3.	Спальня	15,1
4.	Спальня	19,3	4.	Ванная	4,3	4.	Спальня	21,0
5.	Ванная	3,3	Итого:		57,0	5.	Ванная	3,2
6.	Санузел	2,5	№ п/п	№4 2 ком.кв.	С/пл. м2	6.	Санузел	2,0
7.	Гардеробная	3,1				7.	Кладовая	5,1
Итого:		81,7	1.	Коридор	12,9	Итого:		93,8
№ п/п	№2 1 ком.кв.	С/пл. м2	2.	Кухня	13,0	Жилая площ. квартир:		173,8
			3.	Гостиная	27,8	Общ. площадь квартир:		370,6
1.	Коридор	12,3	4.	Спальня	23,1	№ п/п	Подъезд	С/пл. м2
2.	Кухня	16,9	5.	Ванная	3,5			
3.	Гостиная	22,3	6.	Санузел	2,0			
4.	Ванная	4,3	Итого:		82,3			
Итого:		55,8						
						А.	Лест. площадка	3,3
						Б.	Незадым. лест-а	5,1
						В.	Лифтовый холл	8,5
						Г.	Лифтовая шахта	
						Д.	Коридор	29,4
						Итого:		46,3
						Общ. площадь этажа:		416,9

Блокировка здания

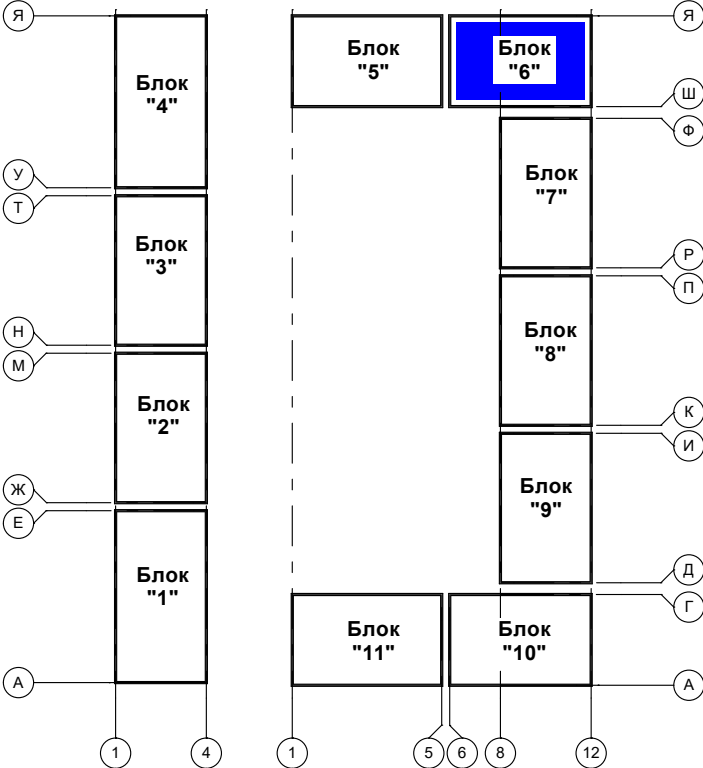


Шифр: 03/25			
Двенадцатитажный многоквартирный жилой комплекс "Асман Резиденс-10" на муниципальном земельном участке по ул.Ю.Абдурахманова №7/1 в г.Жалал-Абад			
Блок "6"	Стадия	Лист	Листов
	РП	—	—
План стен на отм. +3.100, +6.200, +9.300, 12.400		ОсОО "ТРИО-Сфера"	

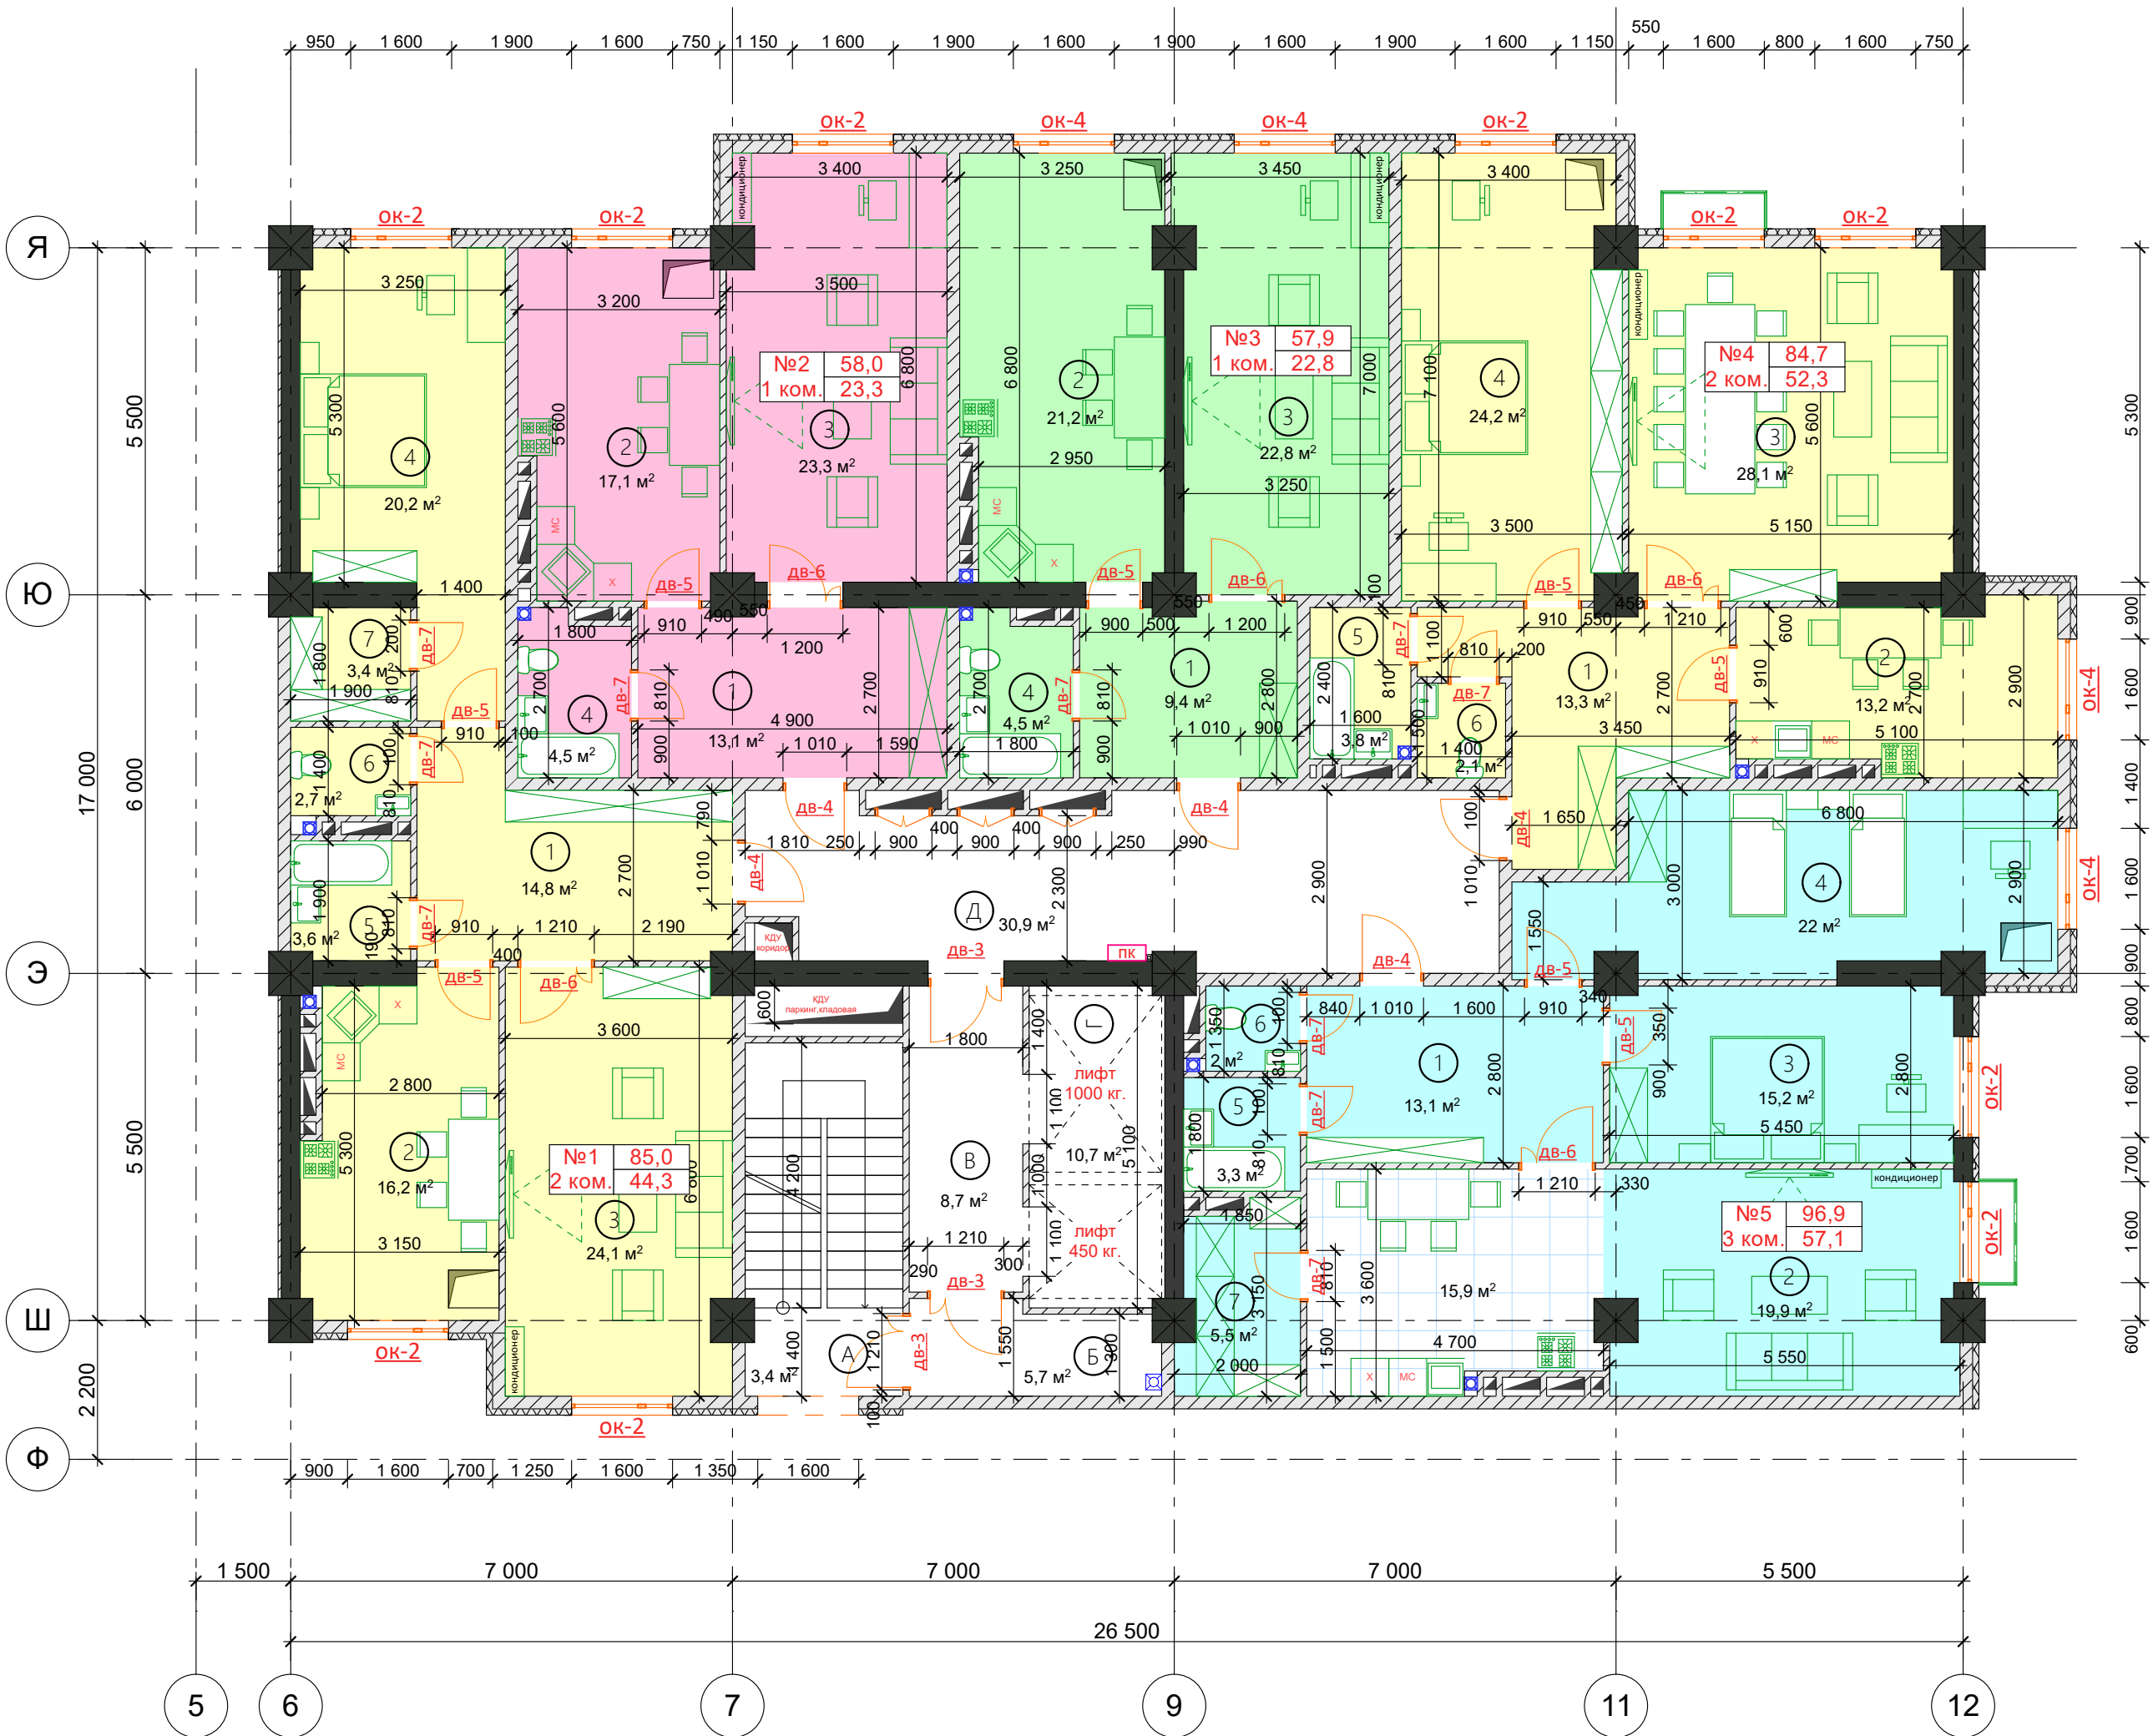


Экспликация помещений

№ п/п	№1 2 ком.кв.	S/пл. м2	№ п/п	№2 1 ком.кв.	S/пл. м2	№ п/п	№3 1 ком.кв.	S/пл. м2	№ п/п	№4 2 ком.кв.	S/пл. м2	№ п/п	№5 3 ком.кв.студия	S/пл. м2	№ п/п	Подъезд	S/пл. м2
1.	Коридор	14,8	1.	Коридор	13,1	1.	Коридор	9,4	1.	Коридор	13,3	1.	Коридор	13,1	А.	Лест. площадка	3,4
2.	Кухня	16,2	2.	Кухня	17,1	2.	Кухня	21,2	2.	Кухня	13,2	2.	Кухня/гостиная	35,8	Б.	Незадым. лест-а	5,7
3.	Гостиная	24,1	3.	Гостиная	23,3	3.	Гостиная	22,8	3.	Гостиная	28,1	3.	Спальня	15,2	В.	Лифтовый холл	8,7
4.	Спальня	20,2	4.	Ванная	4,5	4.	Ванная	4,5	4.	Спальня	24,2	4.	Спальня	22,0	Г.	Лифтовая шахта	
5.	Ванная	3,6	Итого:		58,0	Итого:		57,9	5.	Ванная	3,8	5.	Ванная	3,3	Д.	Коридор	30,9
6.	Санузел	2,7							6.	Санузел	2,1	6.	Санузел	2,0	Итого:		48,7
7.	Гардеробная	3,4							Итого:		84,7	7.	Кладовая	5,5	Общ. площадь этажа:		431,2
Итого:		85,0										Итого:		96,9			
												Общ. площадь квартир:		382,5			

Блокировка здания

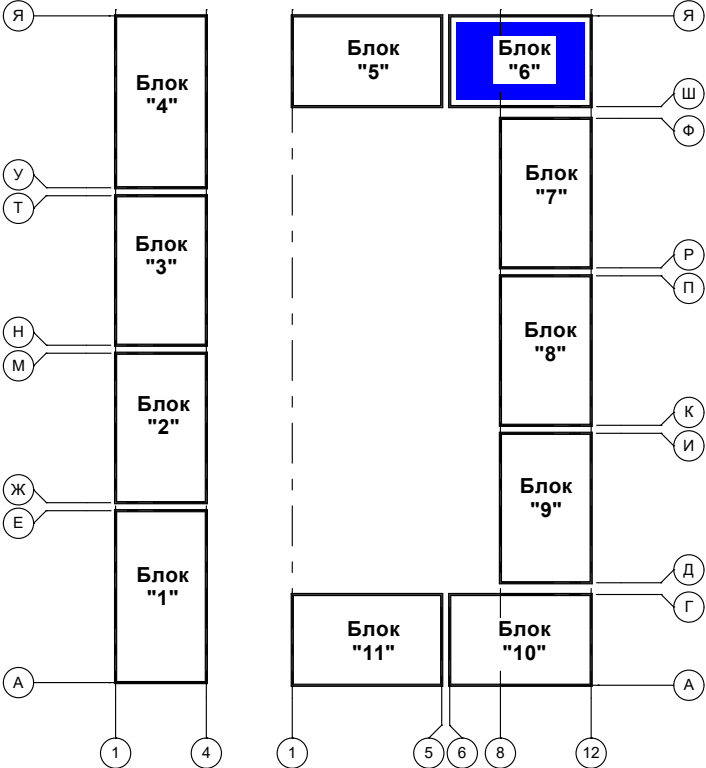


				Шифр: 03/25				
				Двенадцатитажный многоквартирный жилой комплекс "Асман Резиденс-10" на муниципальном земельном участке по ул.Ю.Абдурахманова №7/1 в г.Жалал-Абад				
ГАП	Койчуманов У			Блок "б"	Стадия	Лист	Листов	
Разраб.	Койчуманов У				РП	—	—	
					План стен на отм. +15.500, +18.600, +21.700, +24.800, +27.900, +31.000, +34.100	ОсОО "ТРИО-Сфера"		



Экспликация помещений

№ п/п	№1 2 ком.кв.	С/пл. м2	№ п/п	№3 2 ком.кв.	С/пл. м2	№ п/п	№5 1 ком.кв.	С/пл. м2
1.	Коридор	11,1	1.	Коридор	11,6	1.	Коридор	8,5
2.	Кухня	16,0	2.	Кухня	18,8	2.	Кухня	19,4
3.	Гостиная	25,0	3.	Гостиная	24,4	3.	Гостиная	23,6
4.	Спальня	19,3	4.	Спальня	21,3	4.	Ванная	4,2
5.	Ванная	3,3	5.	Ванная	3,5	Итого:		55,7
6.	Санузел	2,5	6.	Санузел	2,1	Жилая площ. квартир:		384,5
7.	Гардеробная	3,1	Итого:		81,7	Общ. площадь квартир:		374,1
Итого:		80,3	№ п/п	№4 3 ком.кв.	С/пл. м2	№ п/п	Подъезд	С/пл. м2
1.	Коридор	8,7	1.	Коридор	11,2	А.	Лест. площадка	4,1
2.	Кухня	14,0	2.	Кухня	15,8	Б.	Незадым. лест-а	6,2
3.	Гостиная	23,0	3.	Гостиная	25,8	В.	Лифтовый холл	8,5
4.	Ванная	4,1	4.	Спальня	24,9	Г.	Лифтовая шахта	
Итого:		49,8	5.	Спальня	20,0	Д.	Коридор	34,3
			6.	Ванная	3,3	Итого:		53,1
			7.	Санузел	2,5	Общ. площадь этажа:		427,2
			8.	Гардеробная	3,1			
			Итого:		106,6			

Блокировка здания

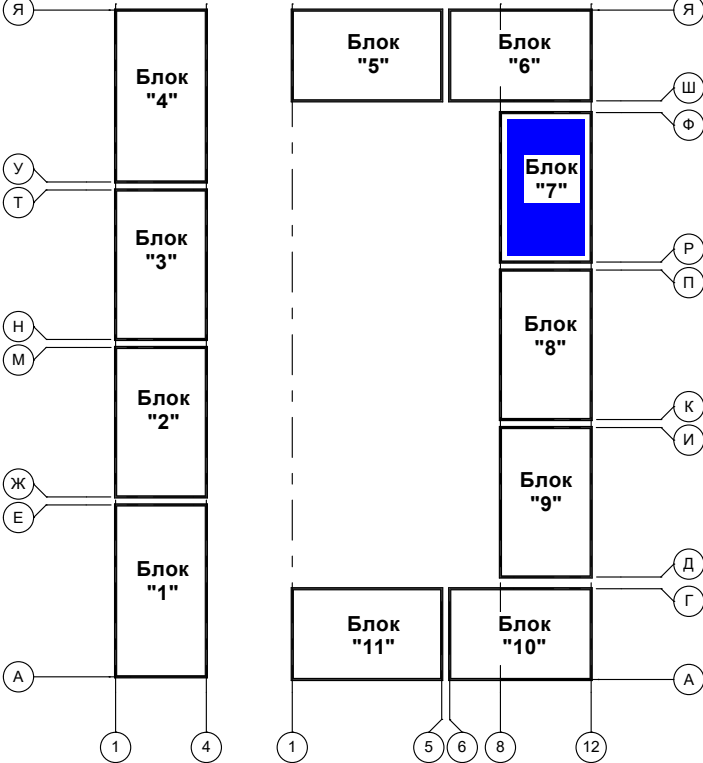


Шифр: 03/25			
Двенадцатитажный многоквартирный жилой комплекс "Асман Резиденс-10" на муниципальном земельном участке по ул.Ю.Абдурахманова №7/1 в г.Жалал-Абад			
Блок "7"	Стадия	Лист	Листов
	РП	—	—
План стен на отм. 0,000			ОсОО "ТРИО-Сфера"




Экспликация помещений

№ п/п	№1 2 ком.кв.	С/пл. м2	№ п/п	№3 2 ком.кв.	С/пл. м2	№ п/п	№5 1 ком.кв.	С/пл. м2
1.	Коридор	11,1	1.	Коридор	11,6	1.	Коридор	8,5
2.	Кухня	16,0	2.	Кухня	18,8	2.	Кухня	19,4
3.	Гостиная	25,0	3.	Гостиная	24,4	3.	Гостиная	23,6
4.	Спальня	19,3	4.	Спальня	21,3	4.	Ванная	4,2
5.	Ванная	3,3	5.	Ванная	3,5	Итого:		55,7
6.	Санузел	2,5	6.	Санузел	2,1	Жилая площ. квартир:		384,5
7.	Гардеробная	3,1	Итого:		81,7	Общ. площадь квартир:		374,1
Итого:		80,3	№ п/п	№4 3 ком.кв.	С/пл. м2	№ п/п	Подъезд	С/пл. м2
1.	Коридор	8,7	1.	Коридор	11,2	А.	Лест. площадка	4,1
2.	Кухня	14,0	2.	Кухня	15,8	Б.	Незадым. лест-а	6,2
3.	Гостиная	23,0	3.	Гостиная	25,8	В.	Лифтовый холл	8,5
4.	Ванная	4,1	4.	Спальня	24,9	Г.	Лифтовая шахта	
Итого:		49,8	5.	Спальня	20,0	Д.	Коридор	34,3
			6.	Ванная	3,3	Итого:		53,1
			7.	Санузел	2,5	Общ. площадь этажа:		427,2
			8.	Гардеробная	3,1			
			Итого:		106,6			

Блокировка здания

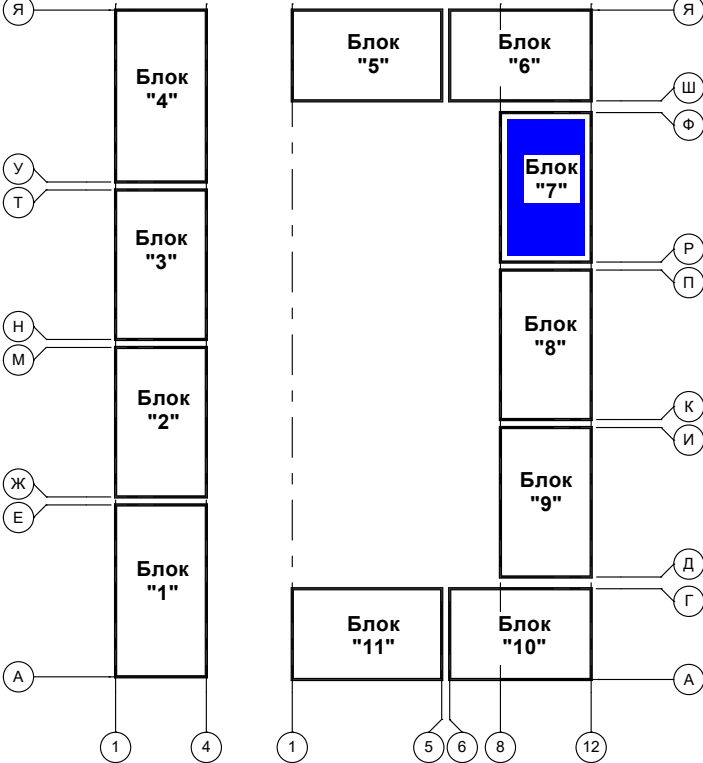


Шифр: 03/25			
Двенадцатитажный многоквартирный жилой комплекс "Асман Резиденс-10" на муниципальном земельном участке по ул.Ю.Абдурахманова №7/1 в г.Жалал-Абад			
Блок "7"	Стадия	Лист	Листов
	РП	—	—
План стен на отм. +3.100, +6.200, +9.300, 12.400		ОсОО "ТРИО-Сфера"	

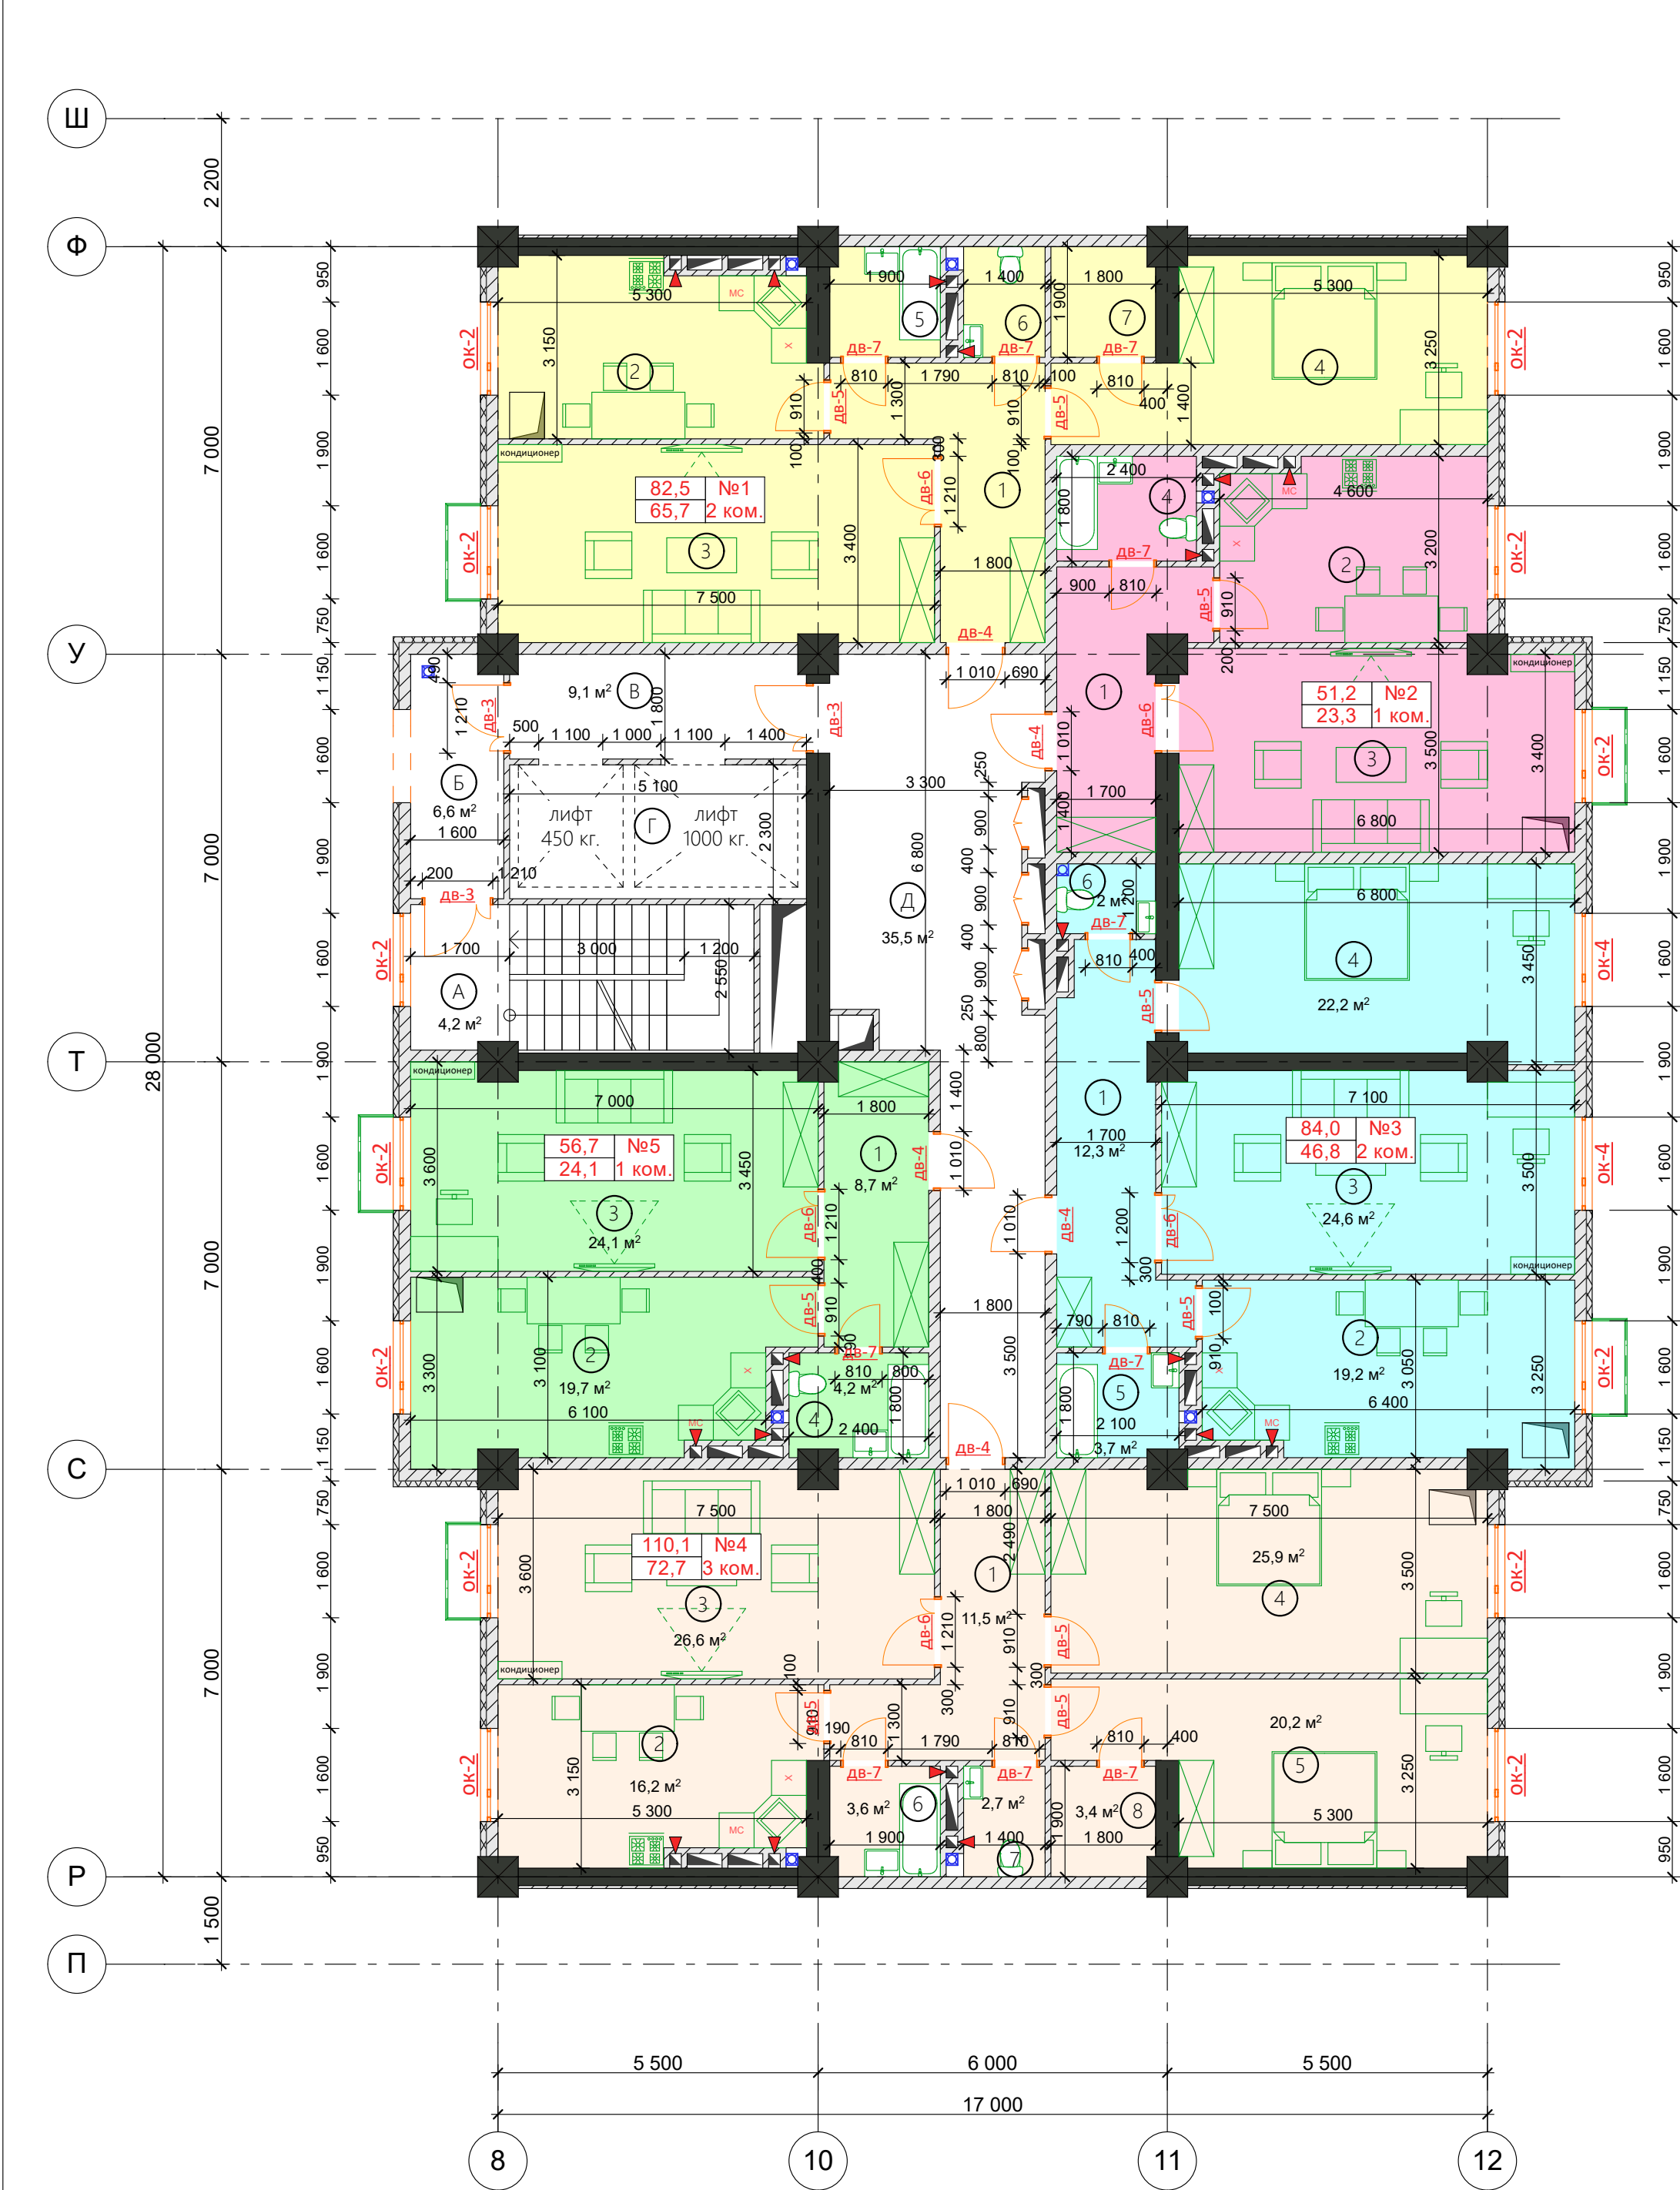


Экспликация помещени

№ п/п	№1 2 ком.кв.	S/пл. м2
1.	Коридор	11,1
2.	Кухня	16,2
3.	Гостиная	25,3
4.	Спальня	20,2
5.	Ванная	3,6
6.	Санузел	2,7
7.	Гардеробная	3,4
Итого:		82,5
№ п/п	№2 1 ком.кв.	S/пл. м2
1.	Коридор	9,4
2.	Кухня	14,2
3.	Гостиная	23,3
4.	Ванная	4,3
Итого:		51,2
№ п/п	№3 2 ком.кв.	S/пл. м2
1.	Коридор	12,3
2.	Кухня	19,2
3.	Гостиная	24,6
4.	Спальня	22,2
5.	Ванная	3,7
6.	Санузел	2,0
Итого:		84,0
№ п/п	№4 3 ком.кв.	S/пл. м2
1.	Коридор	11,5
2.	Кухня	16,2
3.	Гостиная	26,6
4.	Спальня	25,9
5.	Спальня	20,2
6.	Ванная	3,6
7.	Санузел	2,7
7.	Гардеробная	3,4
Итого:		110,1
№ п/п	№5 1 ком.кв.	S/пл. м2
1.	Коридор	8,7
2.	Кухня	19,7
3.	Гостиная	24,1
4.	Ванная	4,2
Итого:		56,7
Общ. площадь квартир:		384,5
№ п/п	Подъезд	S/пл. м2
А.	Лест. площадка	4,2
Б.	Незадым. лест-а	6,6
В.	Лифтовый холл	9,1
Г.	Лифтовая шахта	
Д.	Коридор	35,5
Итого:		55,4
Общ. площадь этажа:		439,9

Блокировка здани

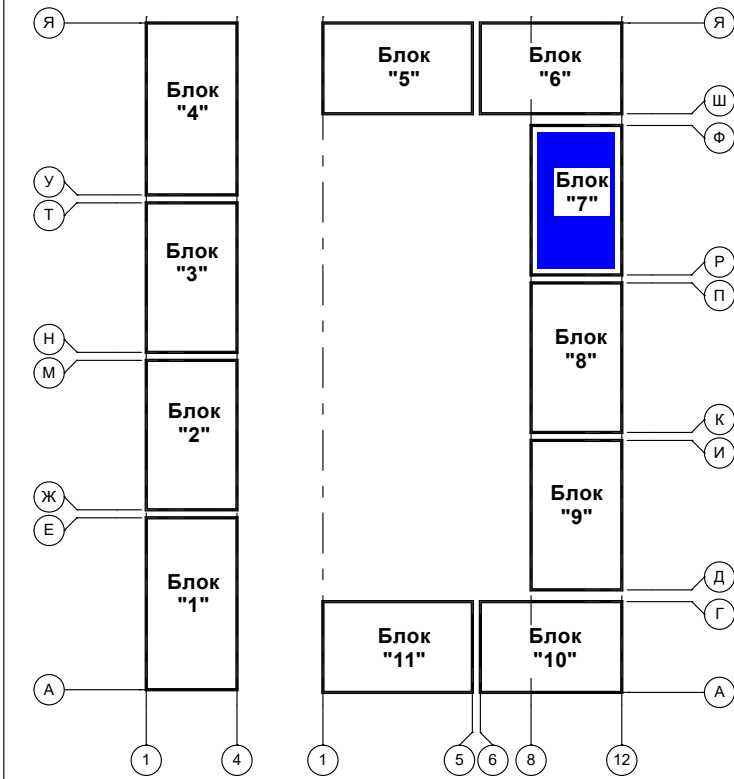


				Шифр: 03/25			
				Двенадцатизэтажный многоквартирный жилой комплекс "Асман Резиденс-10" на муниципальном земельном участке по ул.Ю.Абдурахманова №7/1 в г.Жалал-Абад			
ГАП	Койчуманов У						
Разраб.	Койчуманов У						
			Блок "7"		Стадия	Лист	Листов
					РП	—	—
			План стен на отм. +15.500, +18.600, +21.700, +24.800, +27.900, +31.000, +34.100		ОсОО "ТРИО-Сфера"		



Экспликация помещений

№ п/п	№1 2 ком.кв.	С/пл. м2	№ п/п	№3 2 ком.кв.	С/пл. м2	№ п/п	№5 1 ком.кв.	С/пл. м2
1.	Коридор	11,1	1.	Коридор	11,6	1.	Коридор	8,5
2.	Кухня	16,0	2.	Кухня	18,8	2.	Кухня	19,4
3.	Гостиная	25,0	3.	Гостиная	24,4	3.	Гостиная	23,6
4.	Спальня	19,3	4.	Спальня	21,3	4.	Ванная	4,2
5.	Ванная	3,3	5.	Ванная	3,5	Итого:		55,7
6.	Санузел	2,5	6.	Санузел	2,1	Жилая площ. квартир:		384,5
7.	Гардеробная	3,1	Итого:		81,7	Общ. площадь квартир:		374,1
Итого:		80,3	№ п/п	№4 3 ком.кв.	С/пл. м2	№ п/п	Подъезд	С/пл. м2
1.	Коридор	8,7	1.	Коридор	11,2	А.	Лест. площадка	4,1
2.	Кухня	14,0	2.	Кухня	15,8	Б.	Незадым. лест-а	6,2
3.	Гостиная	23,0	3.	Гостиная	25,8	В.	Лифтовый холл	8,5
4.	Ванная	4,1	4.	Спальня	24,9	Г.	Лифтовая шахта	
Итого:		49,8	5.	Спальня	20,0	Д.	Коридор	34,3
			6.	Ванная	3,3	Итого:		53,1
			7.	Санузел	2,5	Общ. площадь этажа:		427,2
			8.	Гардеробная	3,1			
			Итого:		106,6			

Блокировка здания

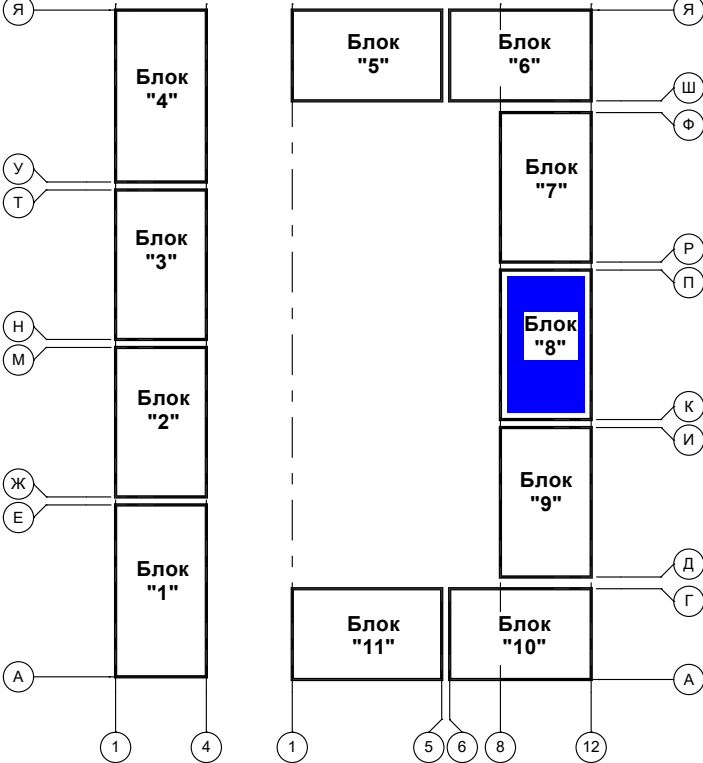


Шифр: 03/25			
Двенадцатизэтажный многоквартирный жилой комплекс "Асман Резиденс-10" на муниципальном земельном участке по ул.Ю.Абдурахманова №7/1 в г.Жалал-Абад			
Блок "8"	Стадия	Лист	Листов
	РП	—	—
План стен на отм. 0,000			ОсОО "ТРИО-Сфера"




Экспликация помещений

№ п/п	№1 2 ком.кв.	С/пл. м2	№ п/п	№3 2 ком.кв.	С/пл. м2	№ п/п	№5 1 ком.кв.	С/пл. м2
1.	Коридор	11,1	1.	Коридор	11,6	1.	Коридор	8,5
2.	Кухня	16,0	2.	Кухня	18,8	2.	Кухня	19,4
3.	Гостиная	25,0	3.	Гостиная	24,4	3.	Гостиная	23,6
4.	Спальня	19,3	4.	Спальня	21,3	4.	Ванная	4,2
5.	Ванная	3,3	5.	Ванная	3,5	Итого:		55,7
6.	Санузел	2,5	6.	Санузел	2,1	Жилая площ. квартир:		384,5
7.	Гардеробная	3,1	Итого:		81,7	Общ. площадь квартир:		374,1
Итого:		80,3	№ п/п	№4 3 ком.кв.	С/пл. м2	№ п/п	Подъезд	С/пл. м2
1.	Коридор	8,7	1.	Коридор	11,2	А.	Лест. площадка	4,1
2.	Кухня	14,0	2.	Кухня	15,8	Б.	Незадым. лест-а	6,2
3.	Гостиная	23,0	3.	Гостиная	25,8	В.	Лифтовый холл	8,5
4.	Ванная	4,1	4.	Спальня	24,9	Г.	Лифтовая шахта	
Итого:		49,8	5.	Спальня	20,0	Д.	Коридор	34,3
			6.	Ванная	3,3	Итого:		53,1
			7.	Санузел	2,5	Общ. площадь этажа:		427,2
			8.	Гардеробная	3,1			
			Итого:		106,6			

Блокировка здания

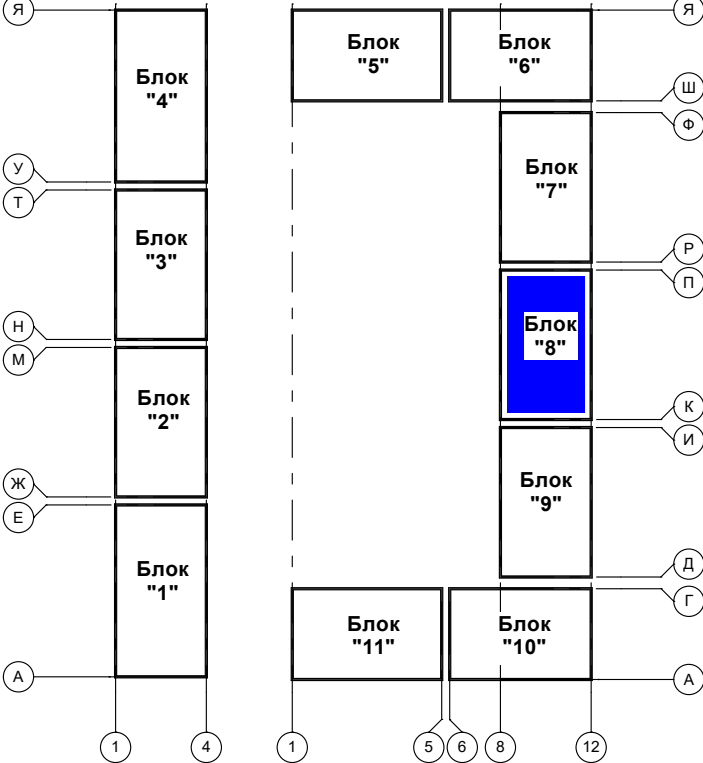


Шифр: 03/25			
Двенадцатитажный многоквартирный жилой комплекс "Асман Резиденс-10" на муниципальном земельном участке по ул.Ю.Абдурахманова №7/1 в г.Жалал-Абад			
Блок "8"	Стадия	Лист	Листов
	РП	—	—
План стен на отм. +3.100, +6.200, +9.300, 12.400		ОсОО "ТРИО-Сфера"	

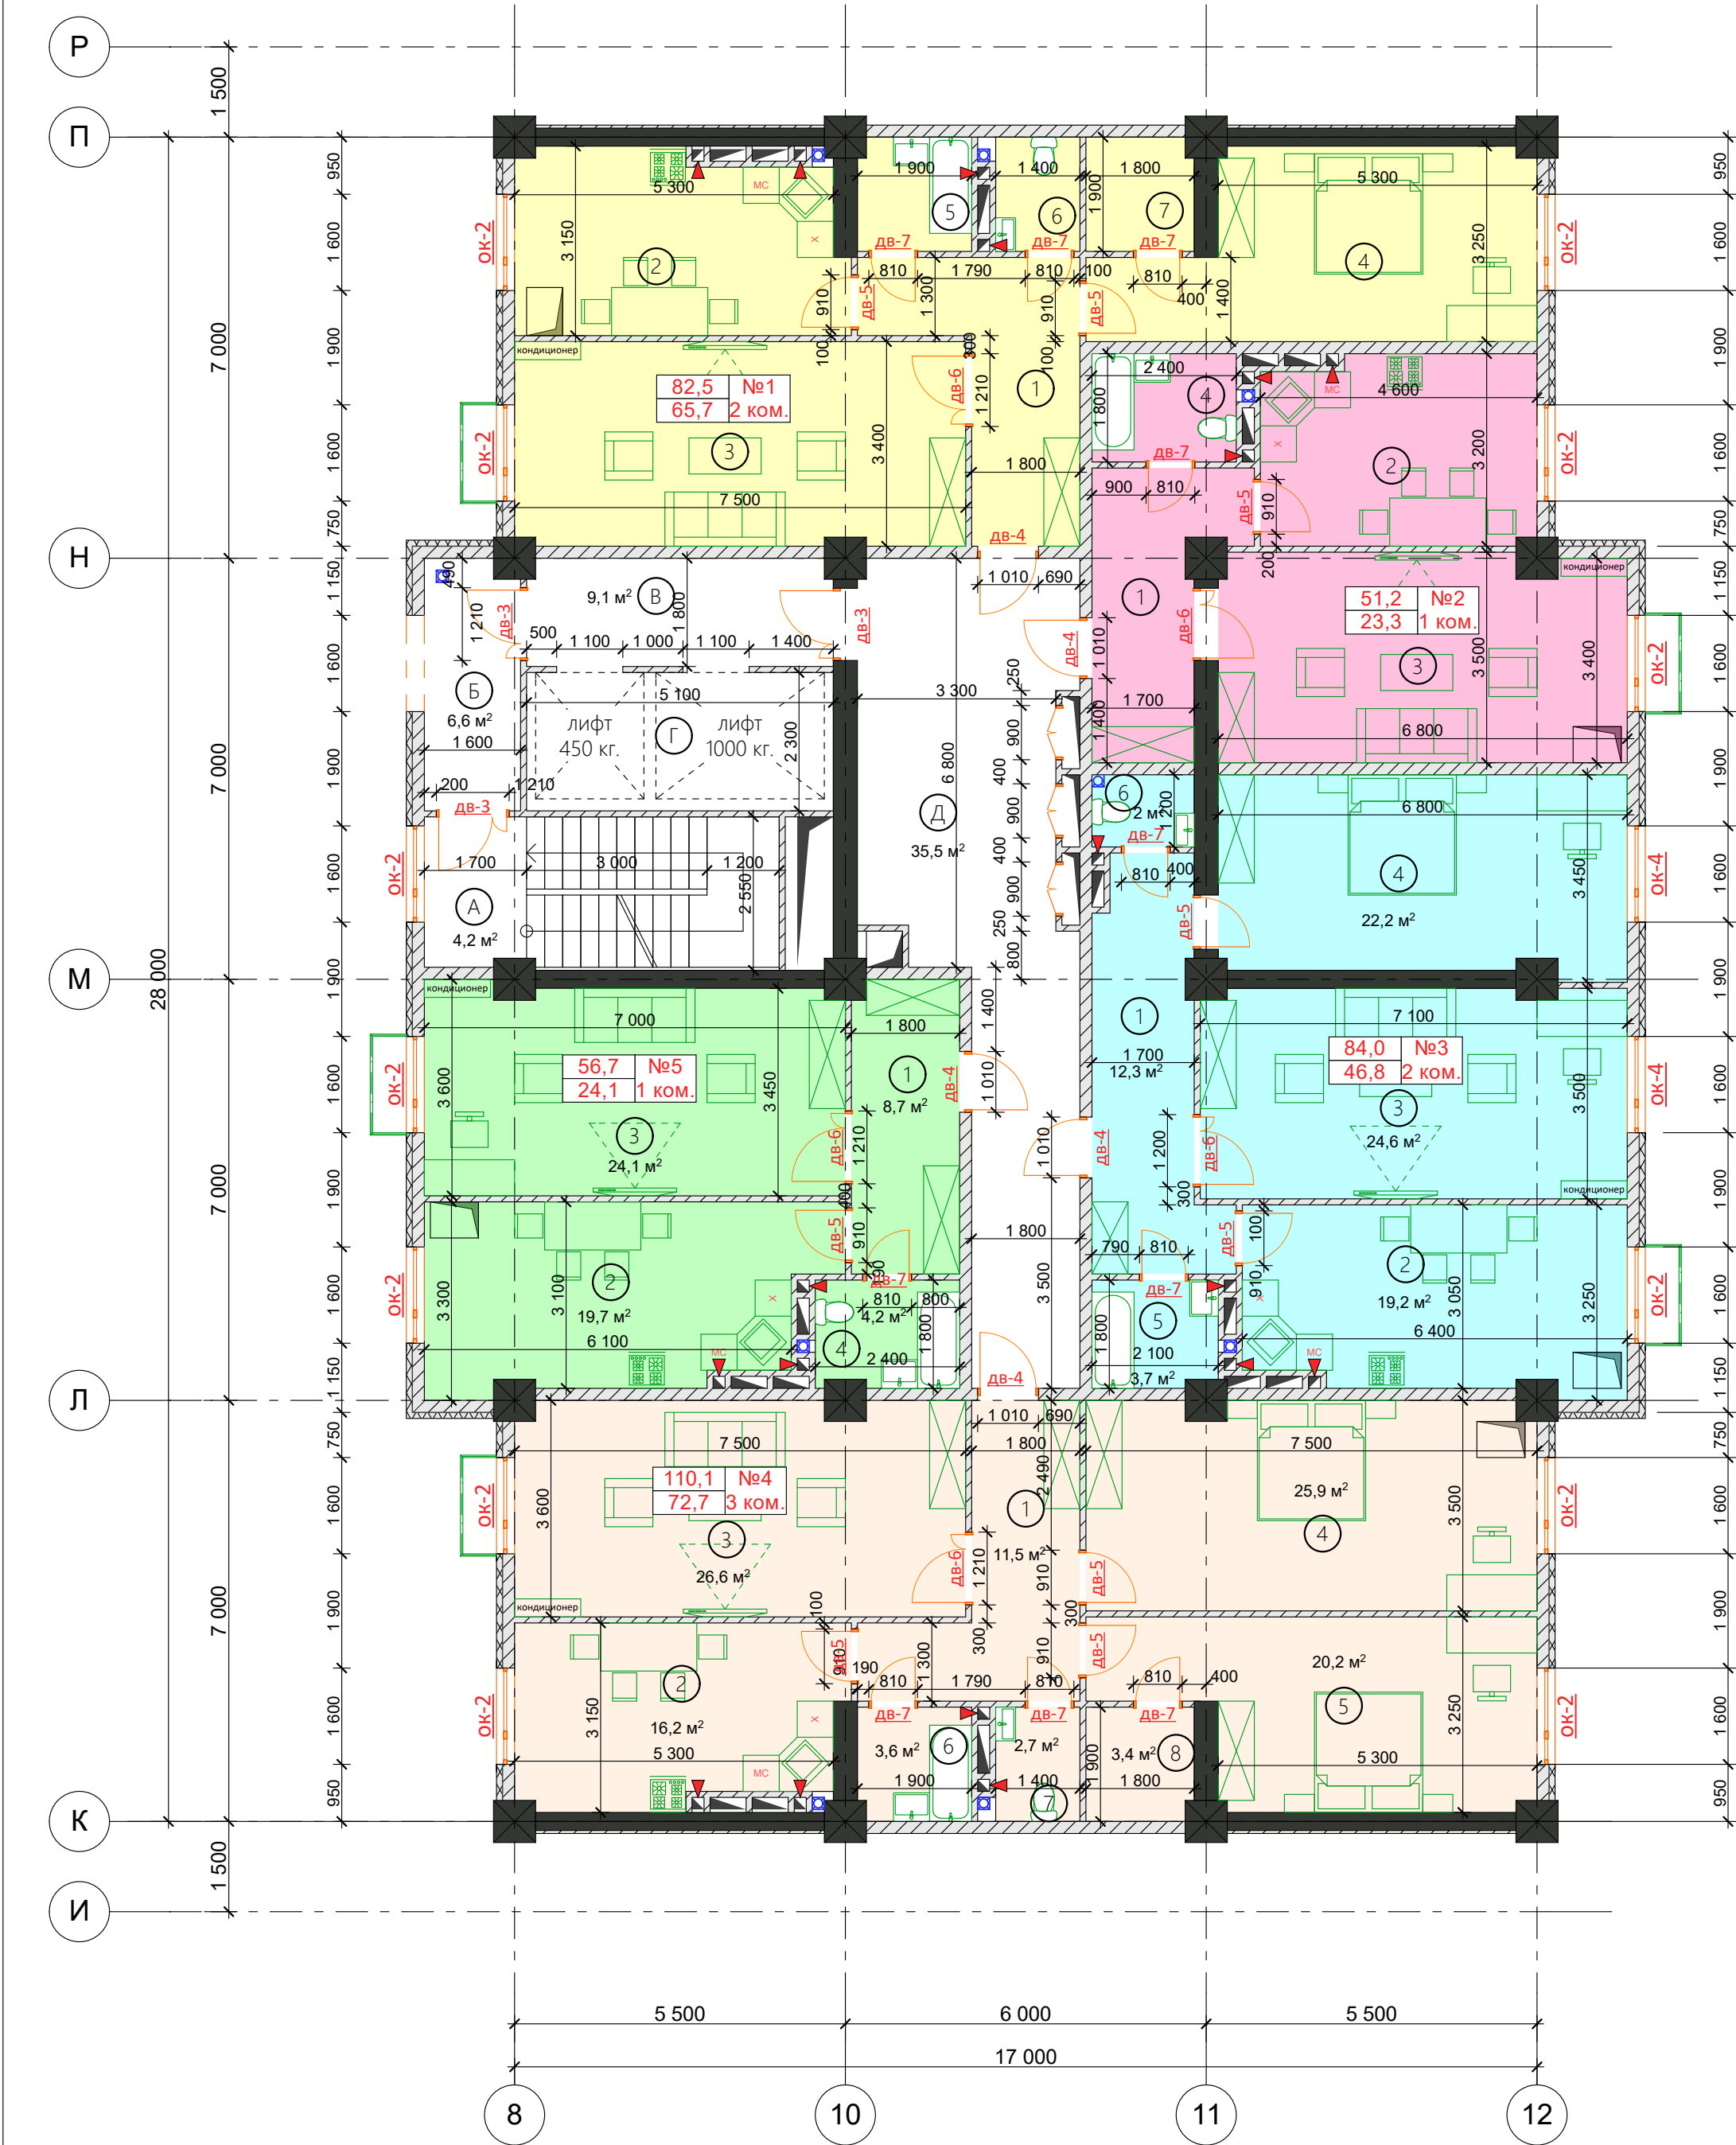

Экспликация помещени

№ п/п	№1 2 ком.кв.	S/пл. м2
1.	Коридор	11,1
2.	Кухня	16,2
3.	Гостиная	25,3
4.	Спальня	20,2
5.	Ванная	3,6
6.	Санузел	2,7
7.	Гардеробная	3,4
Итого:		82,5
№ п/п	№2 1 ком.кв.	S/пл. м2
1.	Коридор	9,4
2.	Кухня	14,2
3.	Гостиная	23,3
4.	Ванная	4,3
Итого:		51,2
№ п/п	№3 2 ком.кв.	S/пл. м2
1.	Коридор	12,3
2.	Кухня	19,2
3.	Гостиная	24,6
4.	Спальня	22,2
5.	Ванная	3,7
6.	Санузел	2,0
Итого:		84,0
№ п/п	№4 3 ком.кв.	S/пл. м2
1.	Коридор	11,5
2.	Кухня	16,2
3.	Гостиная	26,6
4.	Спальня	25,9
5.	Спальня	20,2
6.	Ванная	3,6
7.	Санузел	2,7
7.	Гардеробная	3,4
Итого:		110,1
№ п/п	№5 1 ком.кв.	S/пл. м2
1.	Коридор	8,7
2.	Кухня	19,7
3.	Гостиная	24,1
4.	Ванная	4,2
Итого:		56,7
Общ. площадь квартир:		384,5
№ п/п	Подъезд	S/пл. м2
А.	Лест. площадка	4,2
Б.	Незадым. лест-а	6,6
В.	Лифтовый холл	9,1
Г.	Лифтовая шахта	
Д.	Коридор	35,5
Итого:		55,4
Общ. площадь этажа:		439,9

Блокировка здани

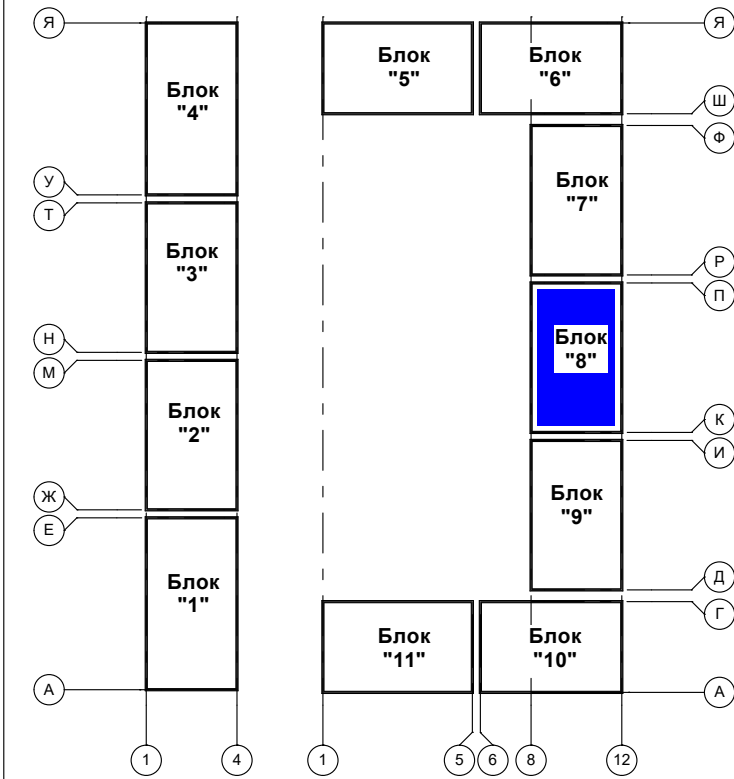


Шифр: 03/25			
Двенадцатитажный многоквартирный жилой комплекс "Асман Резиденс-10" на муниципальном земельном участке по ул.Ю.Абдурахманова №7/1 в г.Жалал-Абад			
Блок "8"	Стадия	Лист	Листов
	РП	—	—
План стен на отм. +15.500, +18.600, +21.700, +24.800, +27.900, +31.000, +34.100		ОсОО "ТРИО-Сфера"	



Экспликация помещений

№ п/п	№1 2 ком.кв.	С/пл. м2	№ п/п	№3 2 ком.кв.	С/пл. м2	№ п/п	№5 1 ком.кв.	С/пл. м2
1.	Коридор	11,1	1.	Коридор	11,6	1.	Коридор	8,5
2.	Кухня	16,0	2.	Кухня	18,8	2.	Кухня	19,4
3.	Гостиная	25,0	3.	Гостиная	24,4	3.	Гостиная	23,6
4.	Спальня	19,3	4.	Спальня	21,3	4.	Ванная	4,2
5.	Ванная	3,3	5.	Ванная	3,5	Итого:		55,7
6.	Санузел	2,5	6.	Санузел	2,1			
7.	Гардеробная	3,1	Итого:		81,7	Общ. площадь квартир:		374,1
Итого:		80,3	№ п/п	№4 3 ком.кв.	С/пл. м2	№ п/п	Подъезд	С/пл. м2
1.	Коридор	8,7	1.	Коридор	11,2	А.	Лест. площадка	4,1
2.	Кухня	14,0	2.	Кухня	15,8	Б.	Незадым. лест-а	6,2
3.	Гостиная	23,0	3.	Гостиная	25,8	В.	Лифтовый холл	8,5
4.	Ванная	4,1	4.	Спальня	24,9	Г.	Лифтовая шахта	
Итого:		49,8	5.	Спальня	20,0	Д.	Коридор	34,3
			6.	Ванная	3,3	Итого:		53,1
			7.	Санузел	2,5	Общ. площадь этажа:		427,2
			8.	Гардеробная	3,1			
			Итого:		106,6			

Блокировка здания

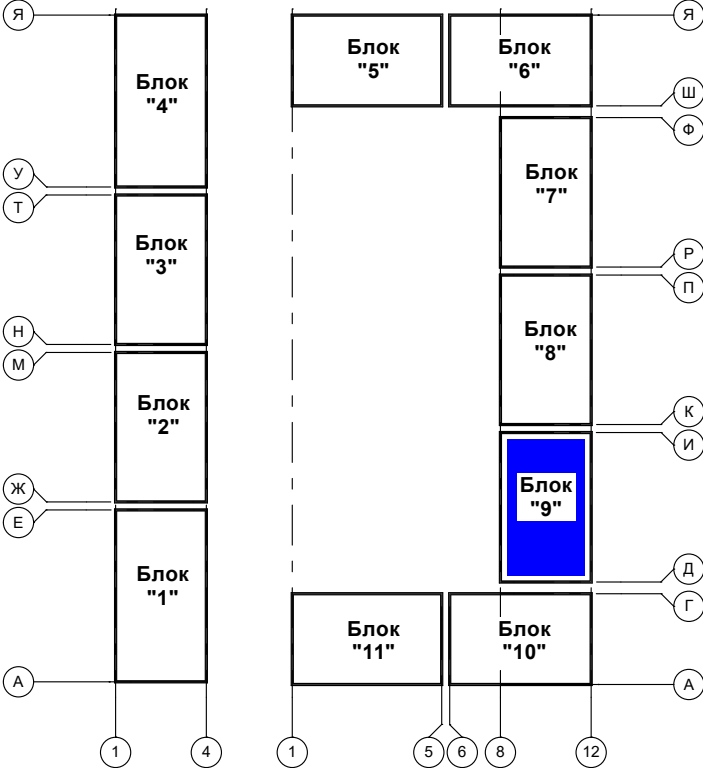


Шифр: 03/25			
Двенадцатизэтажный многоквартирный жилой комплекс "Асман Резиденс-10" на муниципальном земельном участке по ул.Ю.Абдурахманова №7/1 в г.Жалал-Абад			
Блок "9"	Стадия	Лист	Листов
	РП	—	—
План стен на отм. 0,000			ОсОО "ТРИО-Сфера"




Экспликация помещений

№ п/п	№1 2 ком.кв.	С/пл. м2	№ п/п	№3 2 ком.кв.	С/пл. м2	№ п/п	№5 1 ком.кв.	С/пл. м2
1.	Коридор	11,1	1.	Коридор	11,6	1.	Коридор	8,5
2.	Кухня	16,0	2.	Кухня	18,8	2.	Кухня	19,4
3.	Гостиная	25,0	3.	Гостиная	24,4	3.	Гостиная	23,6
4.	Спальня	19,3	4.	Спальня	21,3	4.	Ванная	4,2
5.	Ванная	3,3	5.	Ванная	3,5	Итого:		55,7
6.	Санузел	2,5	6.	Санузел	2,1			
7.	Гардеробная	3,1	Итого:		81,7	Общ. площадь квартир:		374,1
Итого:		80,3	№ п/п	№4 3 ком.кв.	С/пл. м2	№ п/п	Подъезд	С/пл. м2
1.	Коридор	8,7	1.	Коридор	11,2	А.	Лест. площадка	4,1
2.	Кухня	14,0	2.	Кухня	15,8	Б.	Незадым. лест-а	6,2
3.	Гостиная	23,0	3.	Гостиная	25,8	В.	Лифтовый холл	8,5
4.	Ванная	4,1	4.	Спальня	24,9	Г.	Лифтовая шахта	
Итого:		49,8	5.	Спальня	20,0	Д.	Коридор	34,3
			6.	Ванная	3,3	Итого:		53,1
			7.	Санузел	2,5	Общ. площадь этажа:		427,2
			8.	Гардеробная	3,1			
			Итого:		106,6			

Блокировка здания

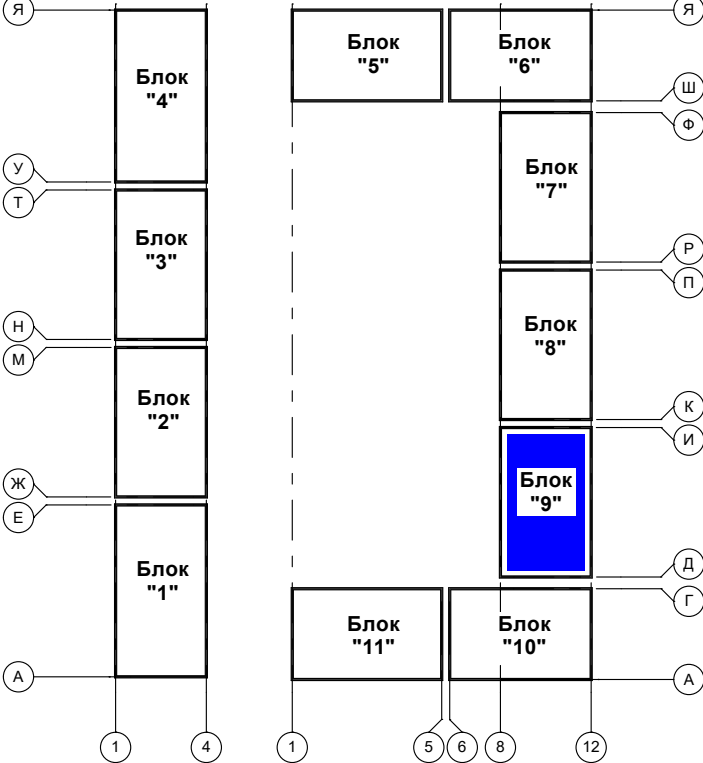


Шифр: 03/25			
Двенадцатизэтажный многоквартирный жилой комплекс "Асман Резиденс-10" на муниципальном земельном участке по ул.Ю.Абдурахманова №7/1 в г.Жалал-Абад			
Блок "9"	Стадия	Лист	Листов
	РП	—	—
План стен на отм. +3.100, +6.200, +9.300, 12.400			ОсОО "ТРИО-Сфера"

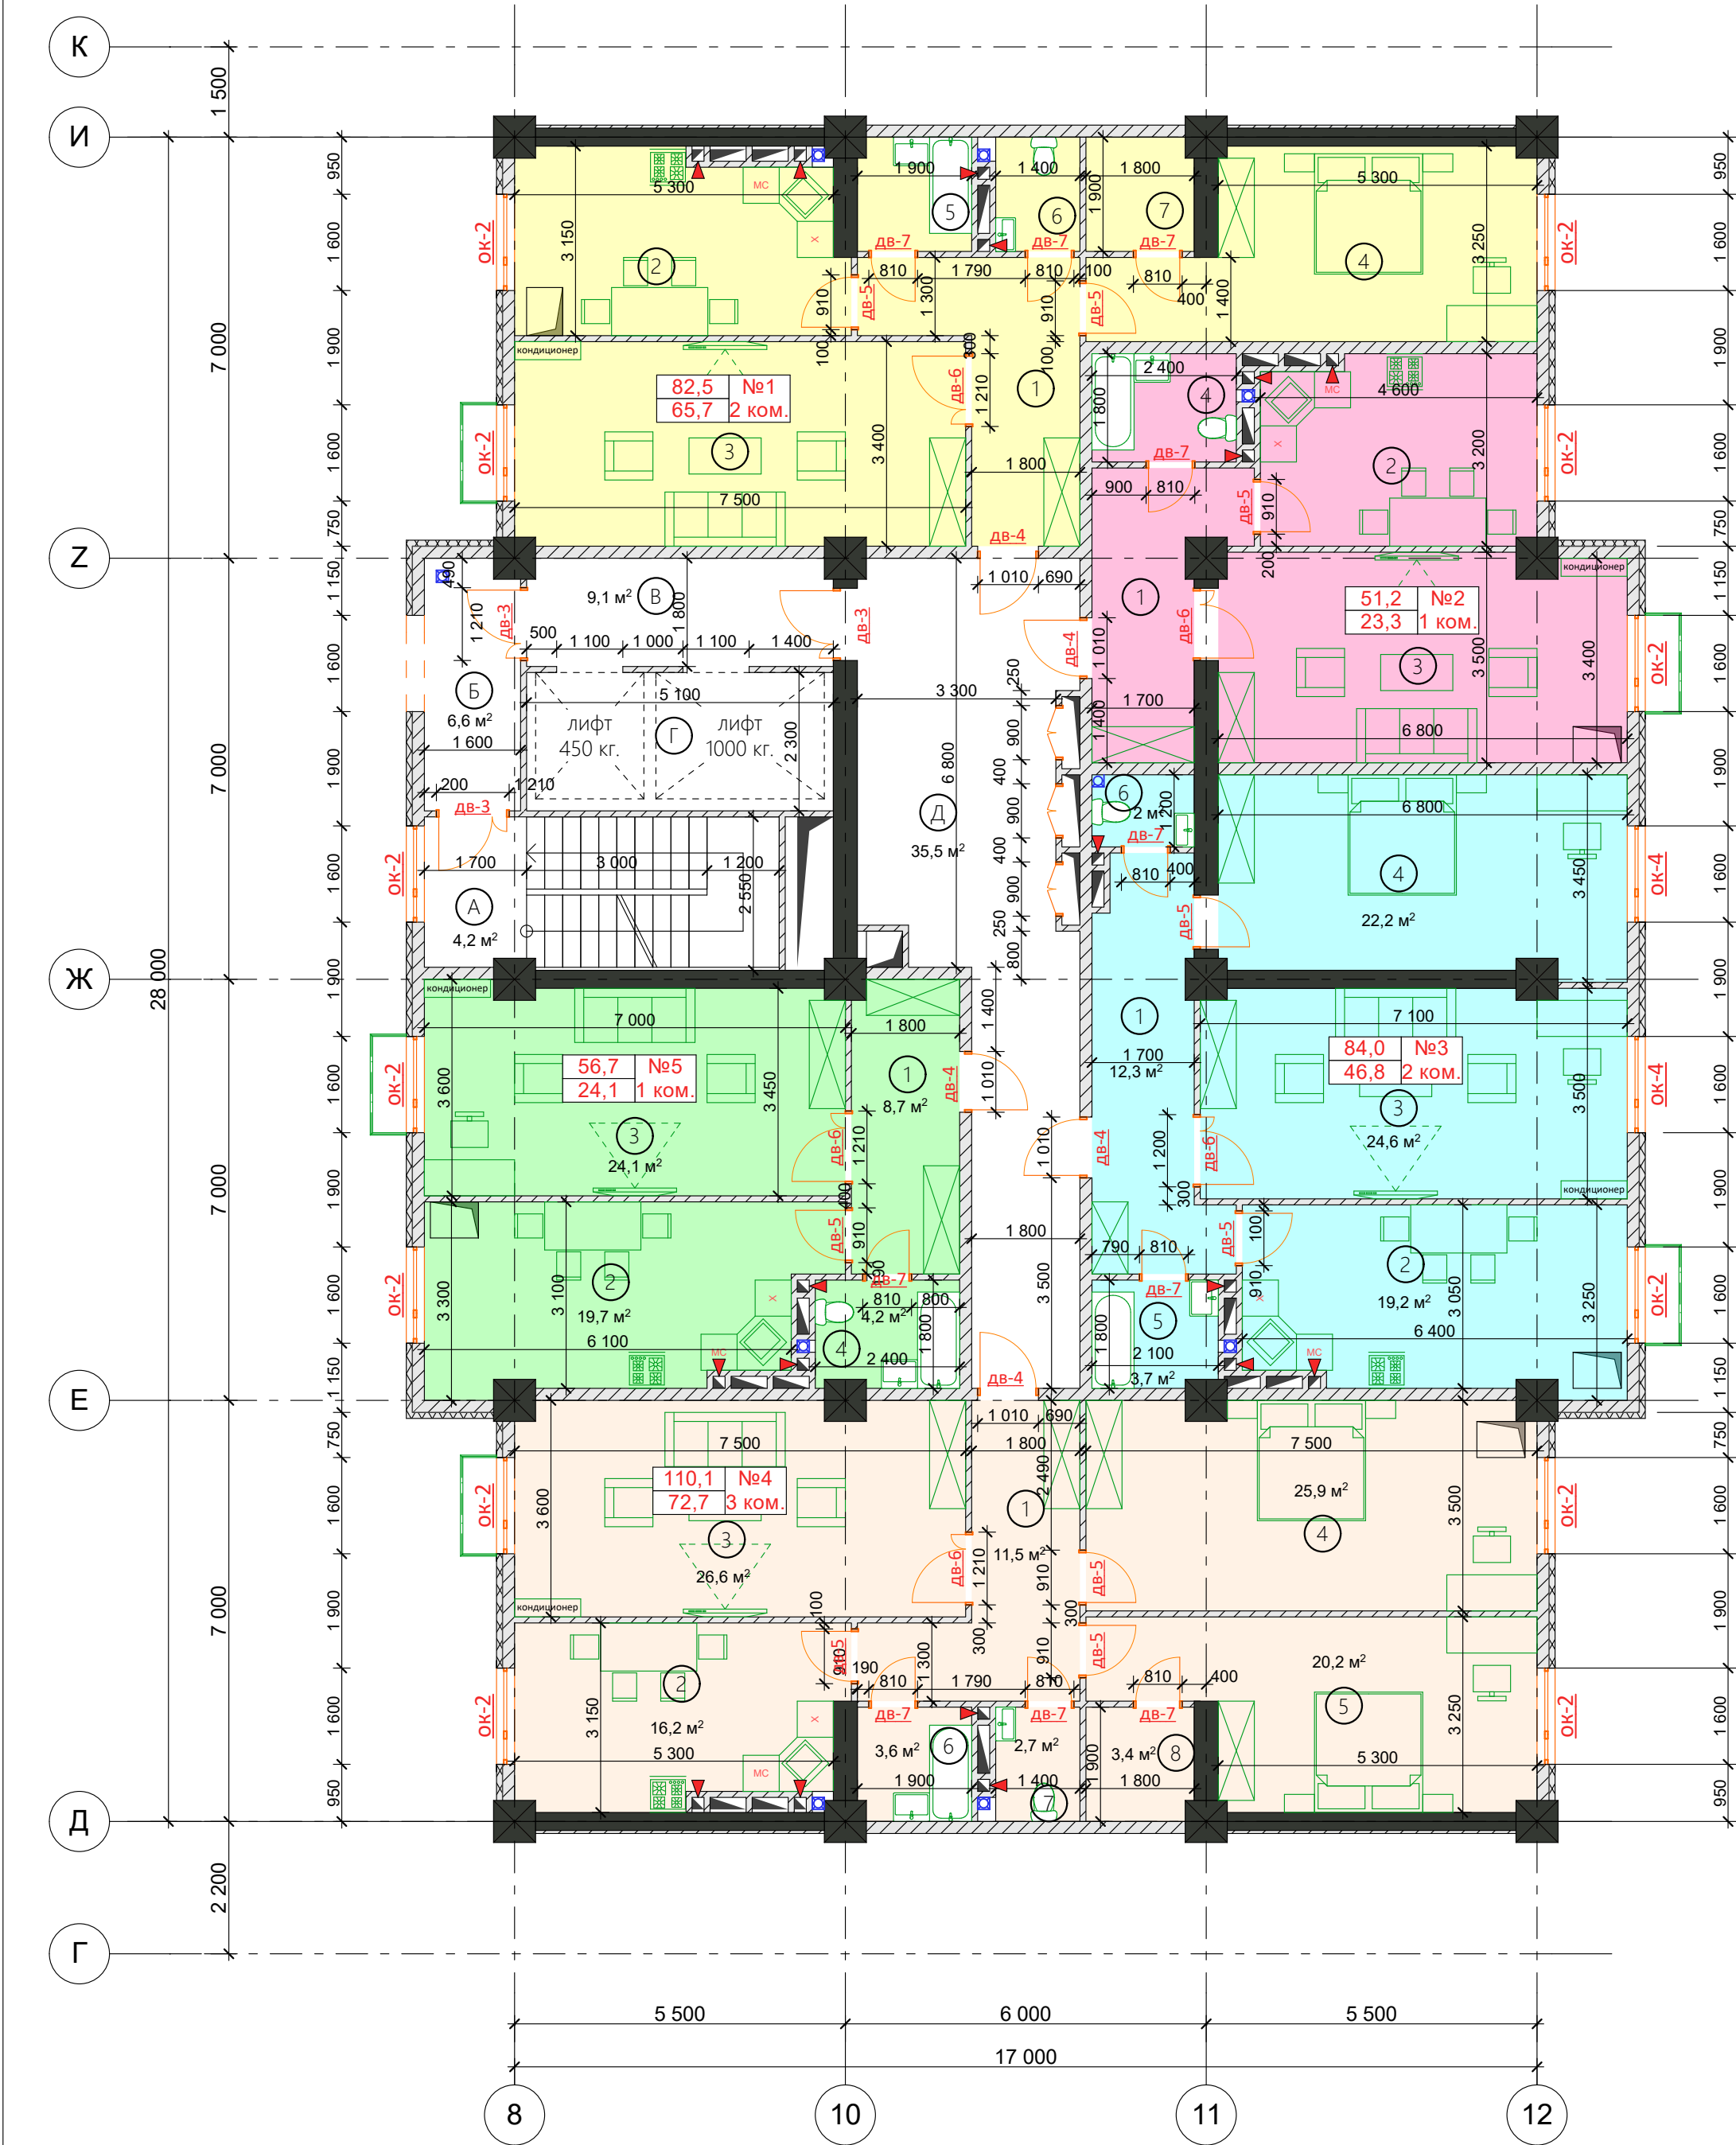


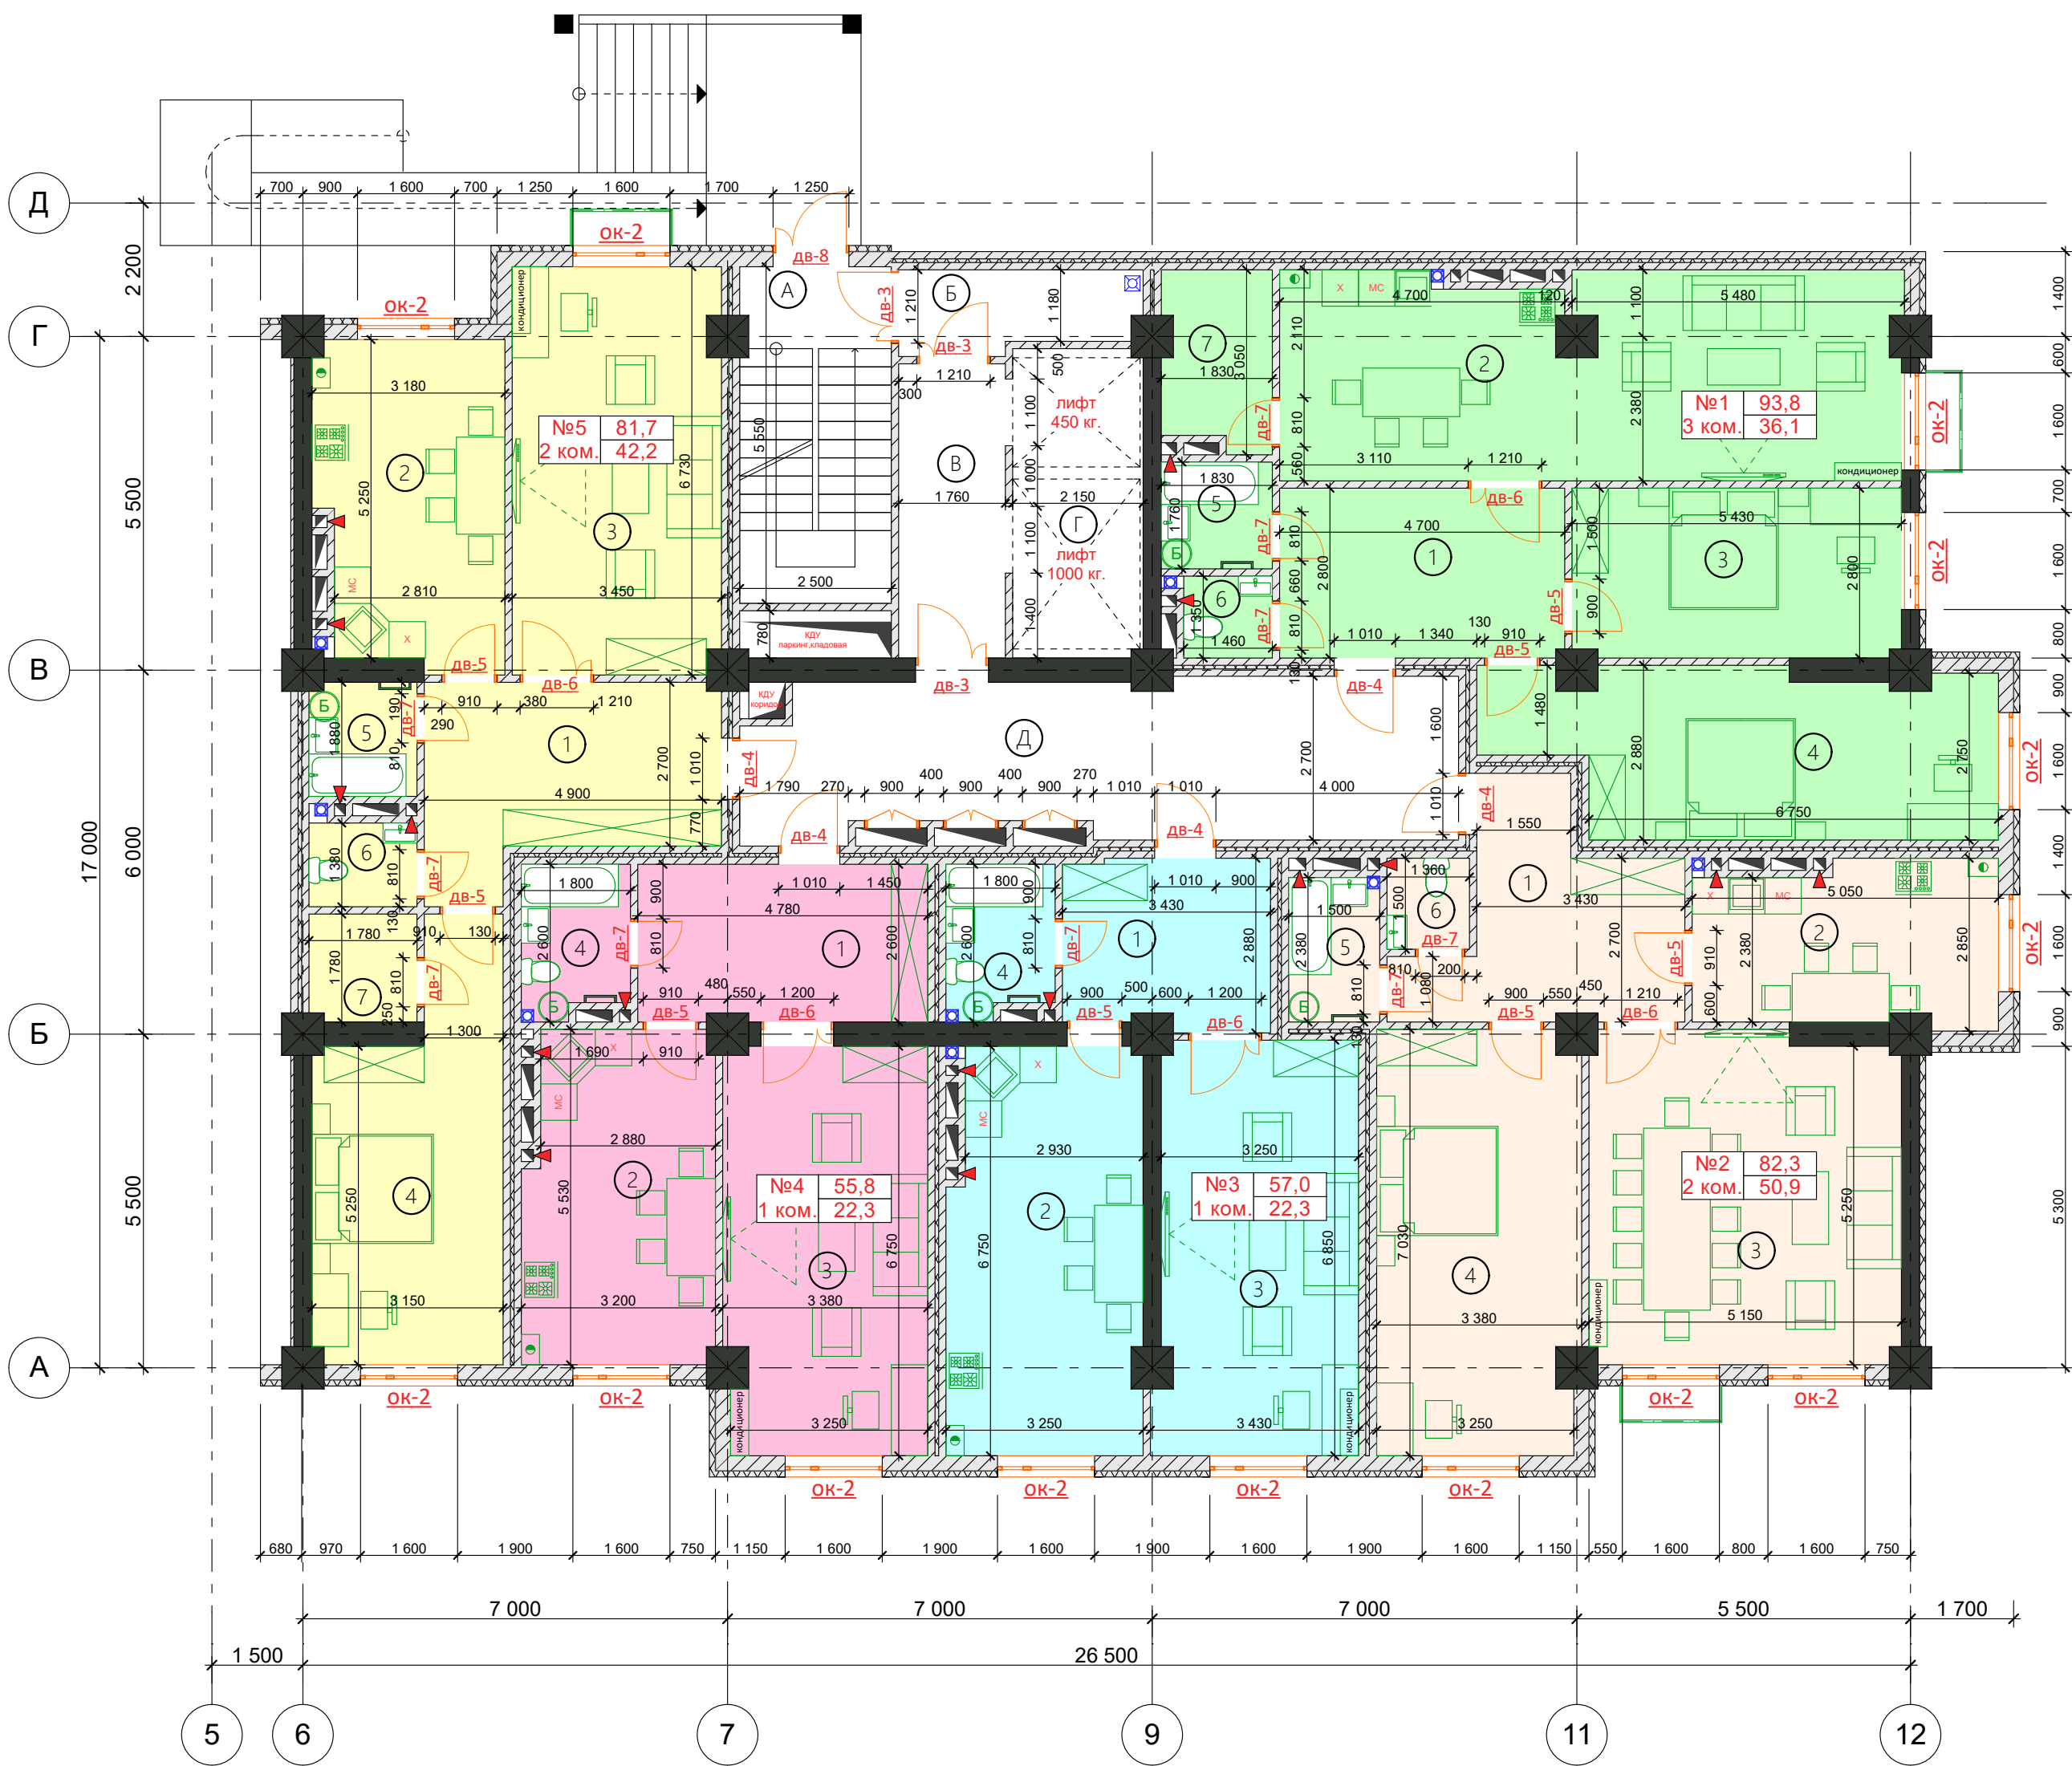
Экспликация помещени

№ п/п	№1 2 ком.кв.	S/пл. м2
1.	Коридор	11,1
2.	Кухня	16,2
3.	Гостиная	25,3
4.	Спальня	20,2
5.	Ванная	3,6
6.	Санузел	2,7
7.	Гардеробная	3,4
Итого:		82,5
№ п/п	№2 1 ком.кв.	S/пл. м2
1.	Коридор	9,4
2.	Кухня	14,2
3.	Гостиная	23,3
4.	Ванная	4,3
Итого:		51,2
№ п/п	№3 2 ком.кв.	S/пл. м2
1.	Коридор	12,3
2.	Кухня	19,2
3.	Гостиная	24,6
4.	Спальня	22,2
5.	Ванная	3,7
6.	Санузел	2,0
Итого:		84,0
№ п/п	№4 3 ком.кв.	S/пл. м2
1.	Коридор	11,5
2.	Кухня	16,2
3.	Гостиная	26,6
4.	Спальня	25,9
5.	Спальня	20,2
6.	Ванная	3,6
7.	Санузел	2,7
7.	Гардеробная	3,4
Итого:		110,1
№ п/п	№5 1 ком.кв.	S/пл. м2
1.	Коридор	8,7
2.	Кухня	19,7
3.	Гостиная	24,1
4.	Ванная	4,2
Итого:		56,7
Общ. площадь квартир:		384,5
№ п/п	Подъезд	S/пл. м2
А.	Лест. площадка	4,2
Б.	Незадым. лест-а	6,6
В.	Лифтовый холл	9,1
Г.	Лифтовая шахта	
Д.	Коридор	35,5
Итого:		55,4
Общ. площадь этажа:		439,9

Блокировка здани

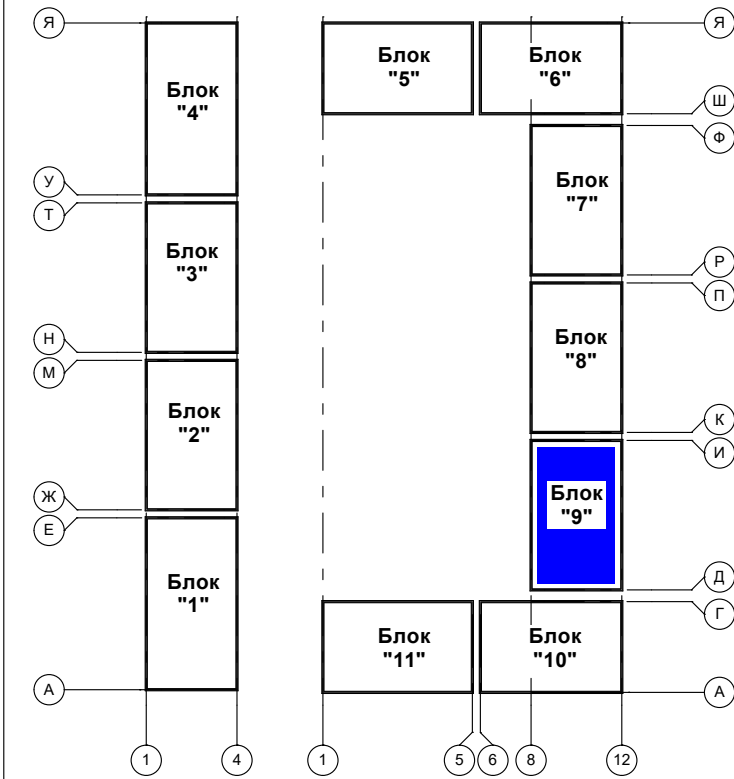


				Шифр: 03/25			
				Двенадцатизэтажный многоквартирный жилой комплекс "Асман Резиденс-10" на муниципальном земельном участке по ул.Ю.Абдурахманова №7/1 в г.Жалал-Абад			
ГАП	Койчуманов У						
Разраб.	Койчуманов У						
			Блок "9"	Стадия	Лист	Листов	
				РП	—	—	
			План стен на отм. +15.500, +18.600, +21.700, +24.800, +27.900, +31.000, +34.100	ОсОО "ТРИО-Сфера"			




Экспликация помещений

№ п/п	№1 3 ком.кв.студия	S/пл. м2	№ п/п	№3 1 ком.кв.	S/пл. м2	Жилая площ. квартир:		173,8
						Общ. площадь квартир:		370,6
1.	Коридор	13,1	1.	Коридор	9,4	№ п/п	Подъезд	S/пл. м2
2.	Кухня/столовая	34,3	2.	Кухня	21,0			
3.	Спальня	15,1	3.	Гостиная	22,3			
4.	Спальня	21,0	4.	Ванная	4,3			
5.	Ванная	3,2	Итого:		57,0			
6.	Санузел	2,0	№ п/п	№4 1 ком.кв.	S/пл. м2			
7.	Кладовая	5,1						
Итого:		93,8	1.	Коридор	12,3	Итого:		46,3
№ п/п	№2 2 ком.кв.	S/пл. м2	2.	Кухня	16,9	Общ. площадь этажа: 416,9		
			3.	Гостиная	22,3			
1.	Коридор	12,9	4.	Ванная	4,3			
2.	Кухня	13,0	Итого:		55,8			
3.	Гостиная	27,8	№ п/п	№5 2 ком.кв.	S/пл. м2			
4.	Спальня	23,1						
5.	Ванная	3,5	1.	Коридор	14,5			
6.	Санузел	2,0	2.	Кухня	16,1			
Итого:		82,3	3.	Гостиная	22,9			
			4.	Спальня	19,3			
			5.	Ванная	3,3			
			6.	Санузел	2,5			
			7.	Гардеробная	3,1			
			Итого:		81,7			

Блокировка здания

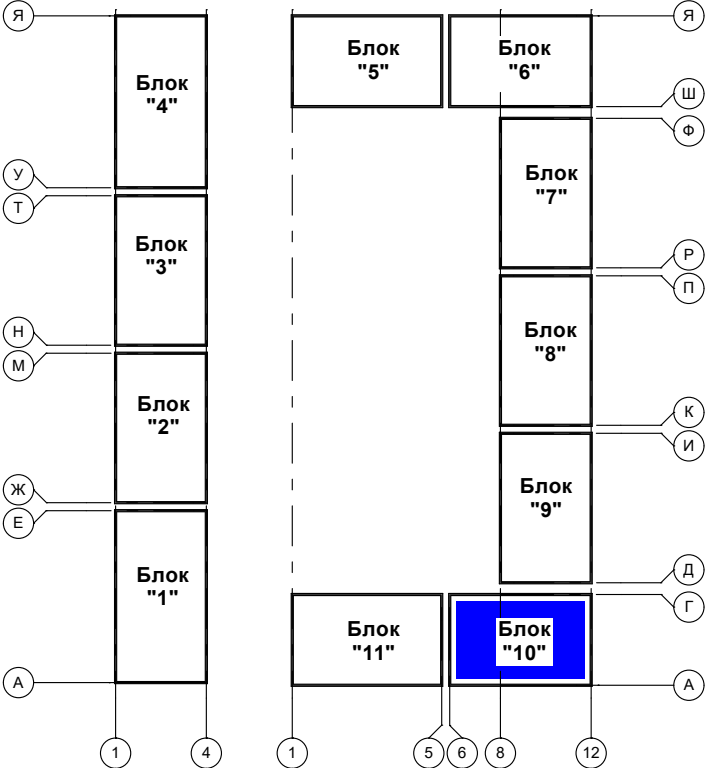

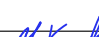
					Шифр: 03/25			
					Двенадцатизэтажный многоквартирный жилой комплекс "Асман Резиденс-10" на муниципальном земельном участке по ул.Ю.Абдурахманова №7/1 в г.Жалал-Абад			
ГАП	Койчуманов У					Стадия	Лист	Листов
Разраб.	Койчуманов У					РП	—	—
					План стен на отм. 0,000	ОсОО "ТРИО-Сфера"		





Экспликация помещений

№ п/п	№1 3 ком.кв.студия	S/пл. м2	№ п/п	№3 1 ком.кв.	S/пл. м2	Жилая площ. квартир:		173,8
						Общ. площадь квартир:		370,6
1.	Коридор	13,1	1.	Коридор	9,4	№ п/п	Подъезд	S/пл. м2
2.	Кухня/столовая	34,3	2.	Кухня	21,0			
3.	Спальня	15,1	3.	Гостиная	22,3			
4.	Спальня	21,0	4.	Ванная	4,3			
5.	Ванная	3,2	Итого:		57,0			
6.	Санузел	2,0	№ п/п	№4 1 ком.кв.	S/пл. м2			
7.	Кладовая	5,1						
Итого:		93,8	1.	Коридор	12,3	Итого:		46,3
№ п/п	№2 2 ком.кв.	S/пл. м2	2.	Кухня	16,9	Общ. площадь этажа: 416,9		
			3.	Гостиная	22,3			
1.	Коридор	12,9	4.	Ванная	4,3			
2.	Кухня	13,0	Итого:		55,8			
3.	Гостиная	27,8	№ п/п	№5 2 ком.кв.	S/пл. м2			
4.	Спальня	23,1						
5.	Ванная	3,5	1.	Коридор	14,5			
6.	Санузел	2,0	2.	Кухня	16,1			
Итого:		82,3	3.	Гостиная	22,9			
			4.	Спальня	19,3			
			5.	Ванная	3,3			
			6.	Санузел	2,5			
			7.	Гардеробная	3,1			
			Итого:		81,7			


Блокировка здания

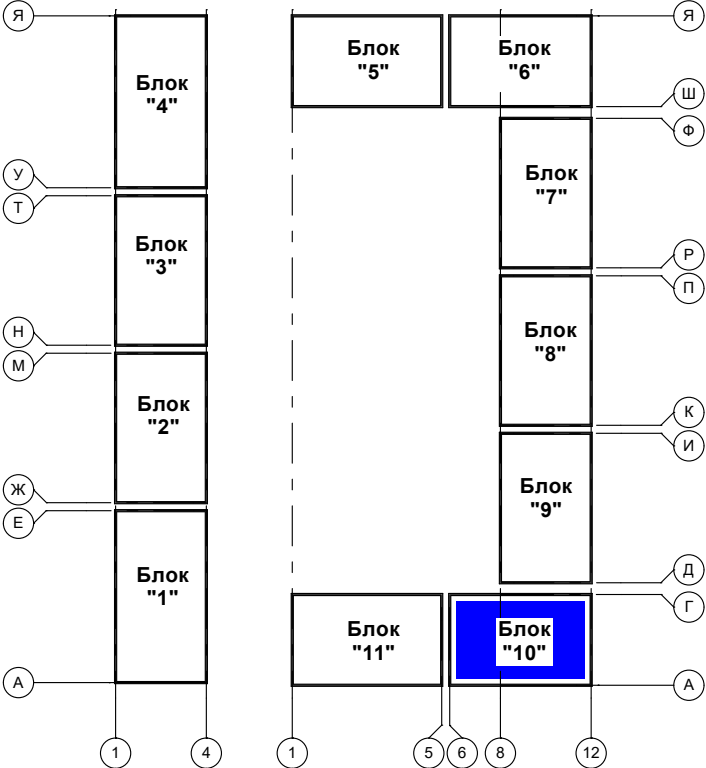

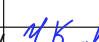				Шифр: 03/25			
				Двенадцатитажный многоквартирный жилой комплекс "Асман Резиденс-10" на муниципальном земельном участке по ул.Ю.Абдурахманова №7/1 в г.Жалал-Абад			
ГАП	Койчуманов У						
Разраб.	Койчуманов У						
			Блок "10"	Стадия	Лист	Листов	
				РП	—	—	
			План стен на отм. +3.100, +6.200, +9.300, 12.400	ОсОО "ТРИО-Сфера"			

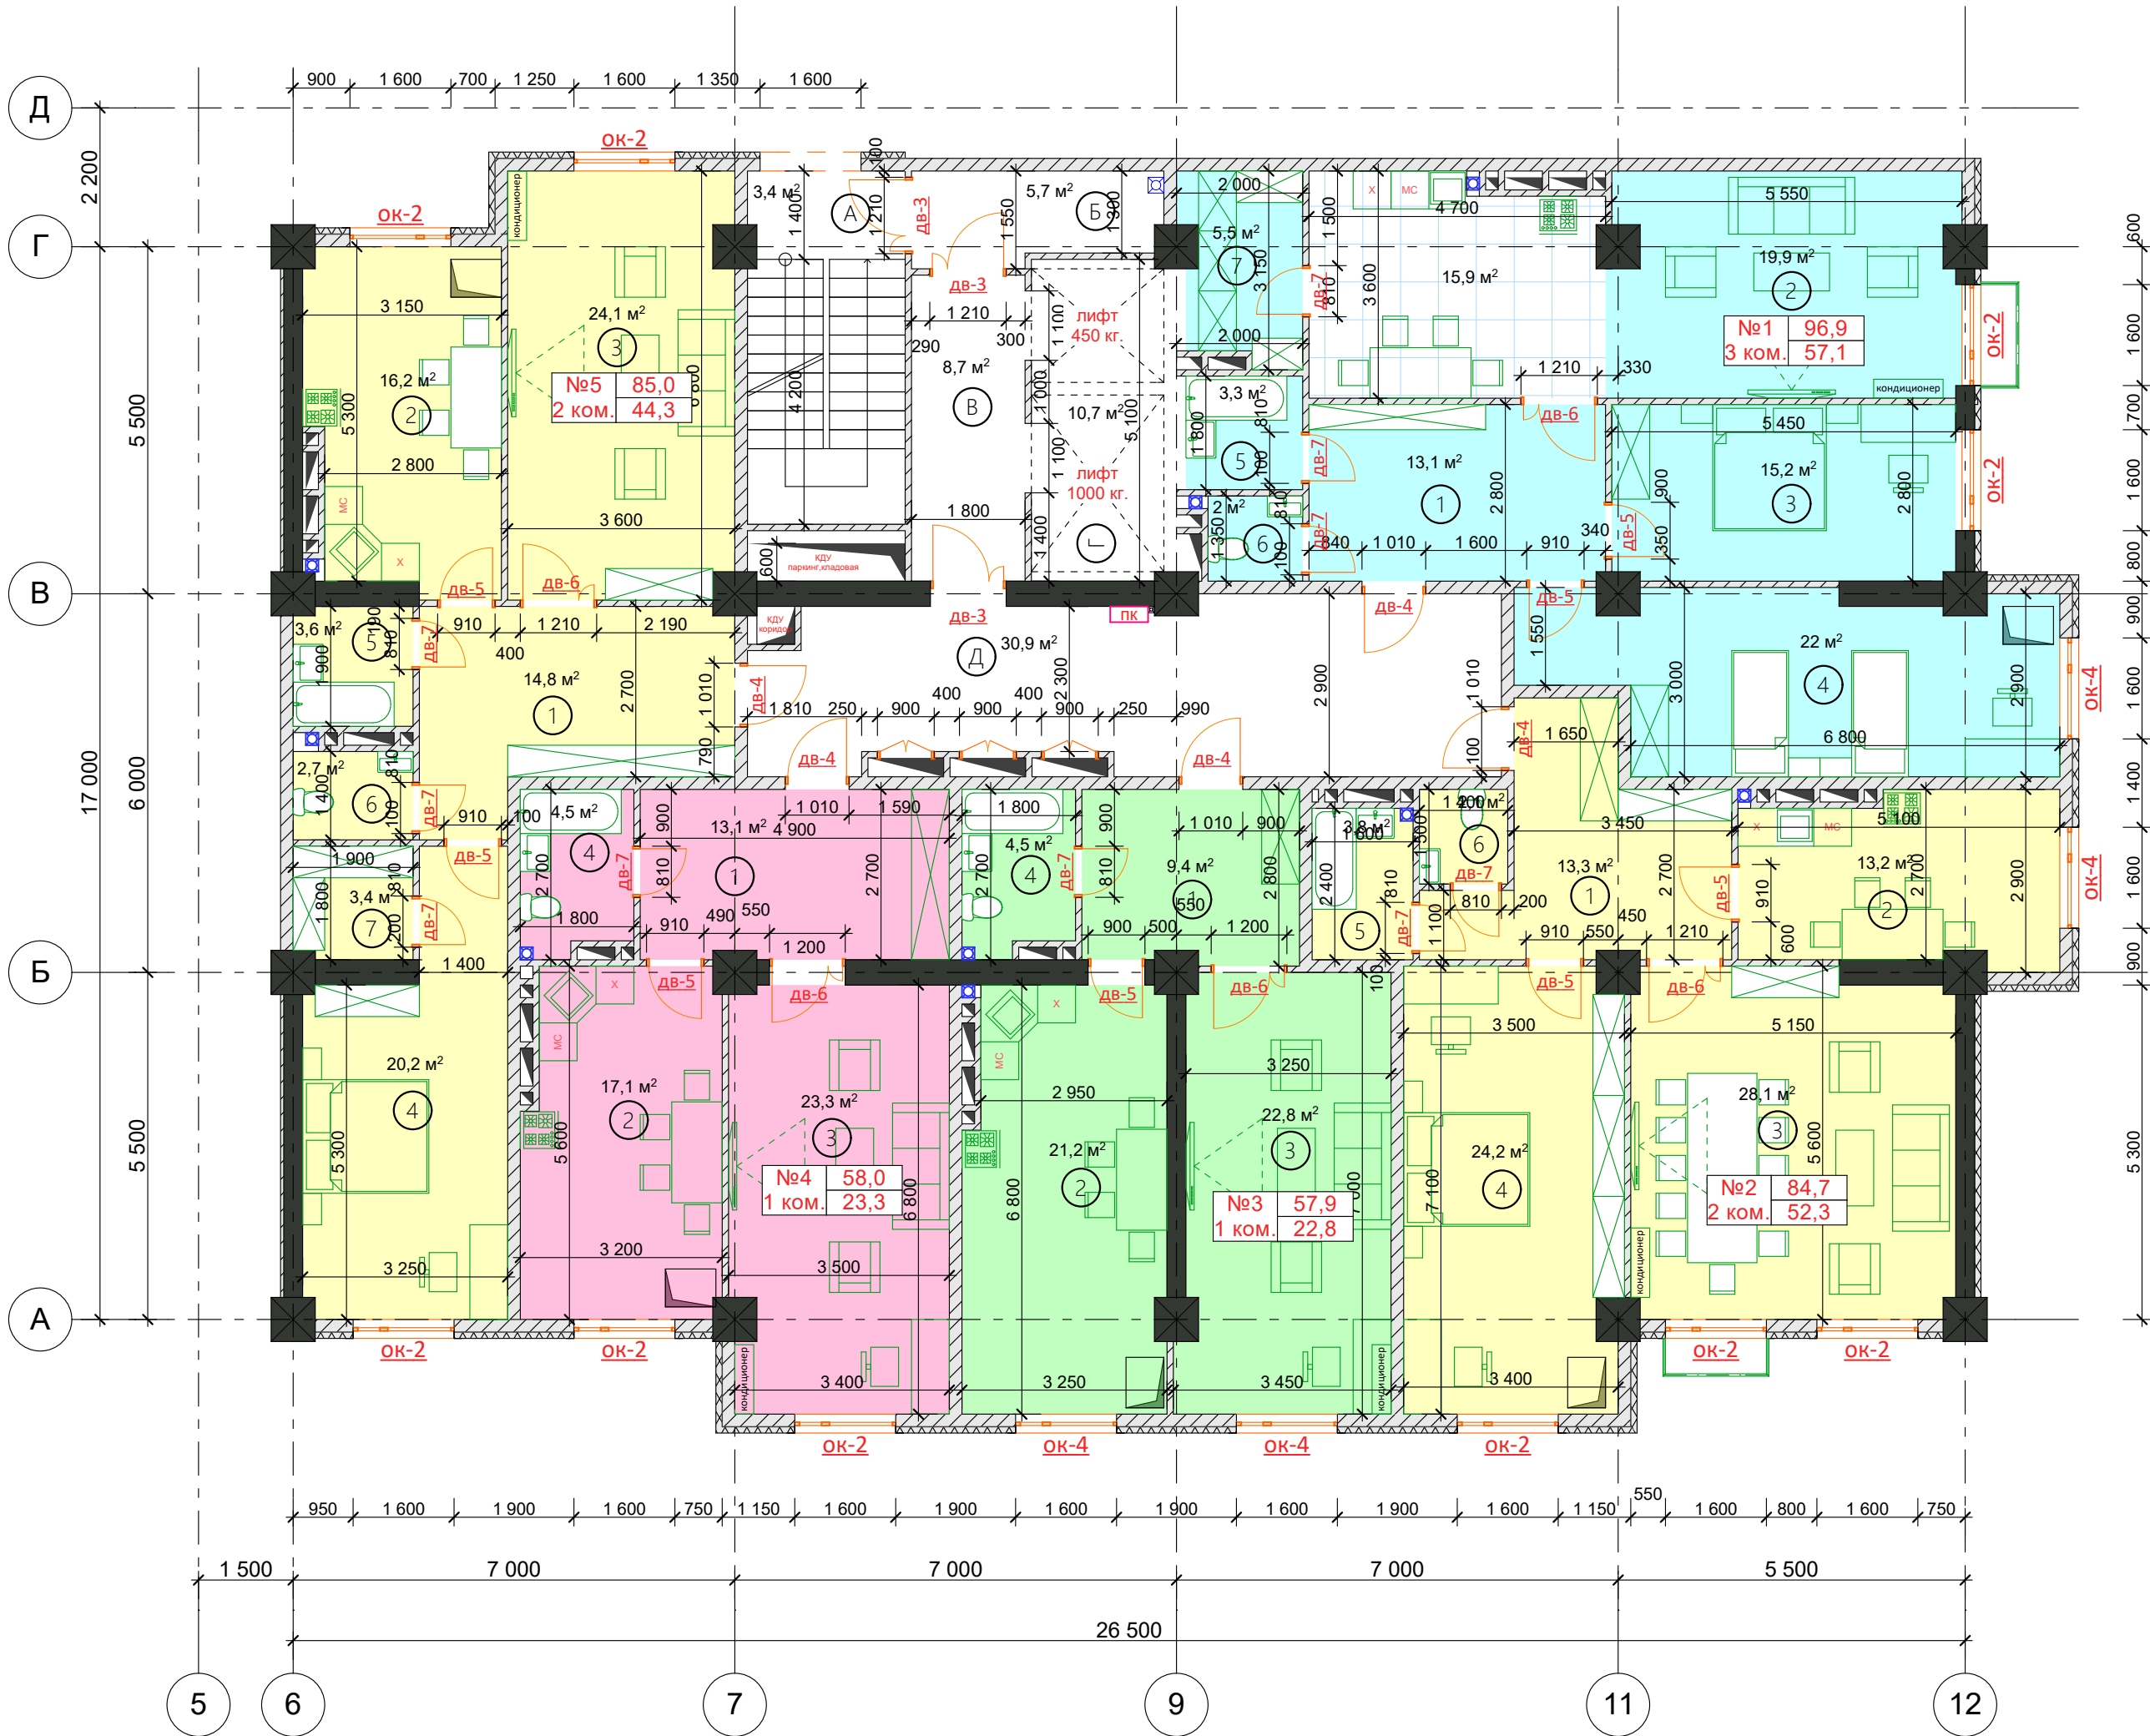

Блокировка здания

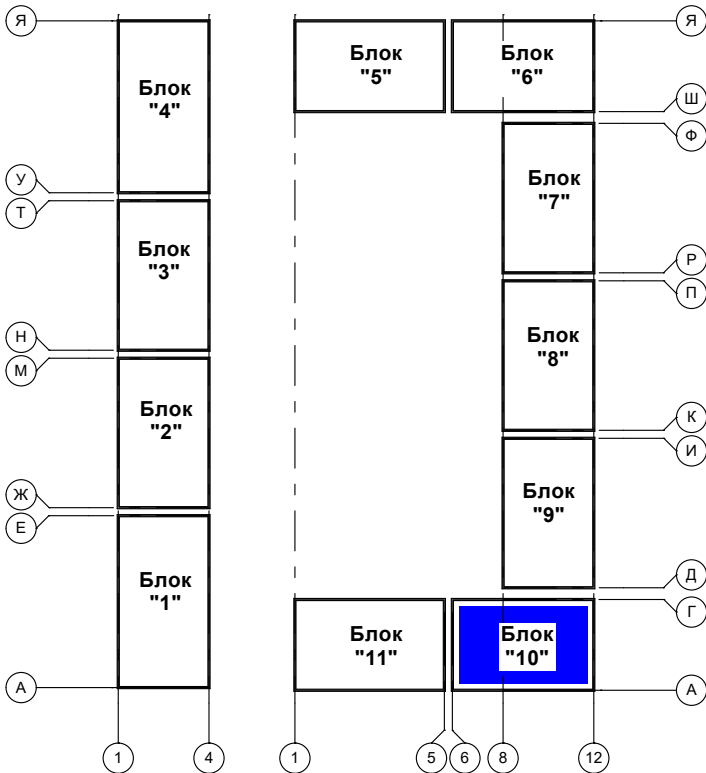


Шифр: 03/25			
Двенадцатитажный многоквартирный жилой комплекс "Асман Резиденс-10" на муниципальном земельном участке по ул.Ю.Абдурахманова №7/1 в г.Жалал-Абад			
Блок "10"		Стадия	Лист
		РП	—
План стен на отм. +15.500, +18.600, +21.700, +24.800, +27.900, +31.000, +34.100		ОсОО "ТРИО-Сфера"	



Экспликация помещений

№ п/п	№1 1 ком.кв.	S/пл. м2	№ п/п	№3 2 ком.кв.	S/пл. м2	№ п/п	№5 2 ком.кв.	S/пл. м2			
1.	Коридор	8,5	1.	Коридор	11,6	1.	Коридор	11,1			
2.	Кухня	19,4	2.	Кухня	18,8	2.	Кухня	16,0			
3.	Гостиная	23,6	3.	Гостиная	24,4	3.	Гостиная	25,0			
4.	Ванная	4,2	4.	Спальня	21,3	4.	Спальня	19,3			
Итого:		55,7	5.	Ванная	3,5	5.	Ванная	3,3			
№ п/п	№2 3 ком.кв.	S/пл. м2	6.		Санузел	2,1	6.	Санузел	2,5		
			Итого:		81,7	7.	Гардеробная	3,1			
1.	Коридор	11,2	№ п/п	№4 1 ком.кв.	S/пл. м2	Итого:		80,3			
2.	Кухня	15,8				Жилая площ. квартир:		384,5			
3.	Гостиная	25,8				Общ. площадь квартир:		374,1			
4.	Спальня	24,9									
5.	Спальня	20,0	3.	Гостиная	23,0	№ п/п	Подъезд	S/пл. м2			
6.	Ванная	3,3	4.	Ванная	4,1				А.	Лест. площадка	4,1
7.	Санузел	2,5	Итого:		49,8				Б.	Незадым. лест-а	6,2
8.	Гардеробная	3,1							В.	Лифтовый холл	8,5
Итого:		106,6							Г.	Лифтовая шахта	
блокировка здании						Д.	Коридор	34,3			
						Итого:		53,1			
						Общ. площадь этажа:		427,2			

Блокировка здании

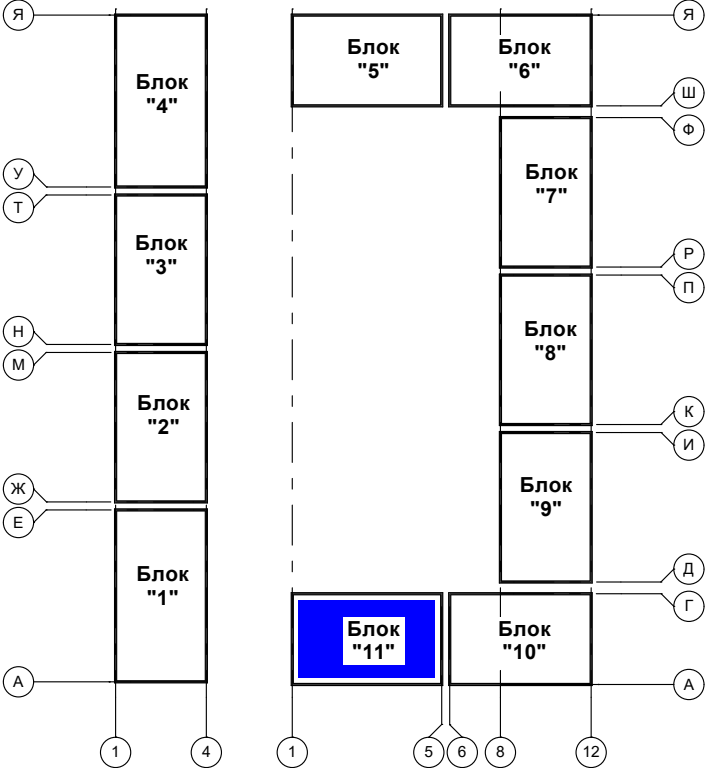


Шифр: 03/25			
Двенадцатизэтажный многоквартирный жилой комплекс "Асман Резиденс-10" на муниципальном земельном участке по ул.Ю.Абдурахманова №7/1 в г.Жалал-Абад			
Блок "11"	Стадия	Лист	Листов
	РП	—	—
План стен на отм. 0,000		ОсОО "ТРИО-Сфера"	




Экспликация помещений

№ п/п	№1 1 ком.кв.	S/пл. м2	№ п/п	№3 2 ком.кв.	S/пл. м2	№ п/п	№5 2 ком.кв.	S/пл. м2	
1.	Коридор	8,5	1.	Коридор	11,6	1.	Коридор	11,1	
2.	Кухня	19,4	2.	Кухня	18,8	2.	Кухня	16,0	
3.	Гостиная	23,6	3.	Гостиная	24,4	3.	Гостиная	25,0	
4.	Ванная	4,2	4.	Спальня	21,3	4.	Спальня	19,3	
Итого:		55,7	5.	Ванная	3,5	5.	Ванная	3,3	
№ п/п	№2 3 ком.кв.	S/пл. м2	6.	Санузел	2,1	6.	Санузел	2,5	
			Итого:		81,7	7.	Гардеробная	3,1	
1.	Коридор	11,2	№ п/п	№4 1 ком.кв.	S/пл. м2	Итого:		80,3	
2.	Кухня	15,8				Жилая площ. квартир:		384,5	
3.	Гостиная	25,8	1.	Коридор	8,7	Общ. площадь квартир:		374,1	
4.	Спальня	24,9	2.	Кухня	14,0	№ п/п	Подъезд	S/пл. м2	
5.	Спальня	20,0	3.	Гостиная	23,0				
6.	Ванная	3,3	4.	Ванная	4,1				
7.	Санузел	2,5	Итого:		49,8				
8.	Гардеробная	3,1							
Итого:		106,6				В.		Лифтовый холл	8,5
						Г.		Лифтовая шахта	
						Д.		Коридор	34,3
						Итого:		53,1	
						Общ. площадь этажа:		427,2	

Блокировка здании

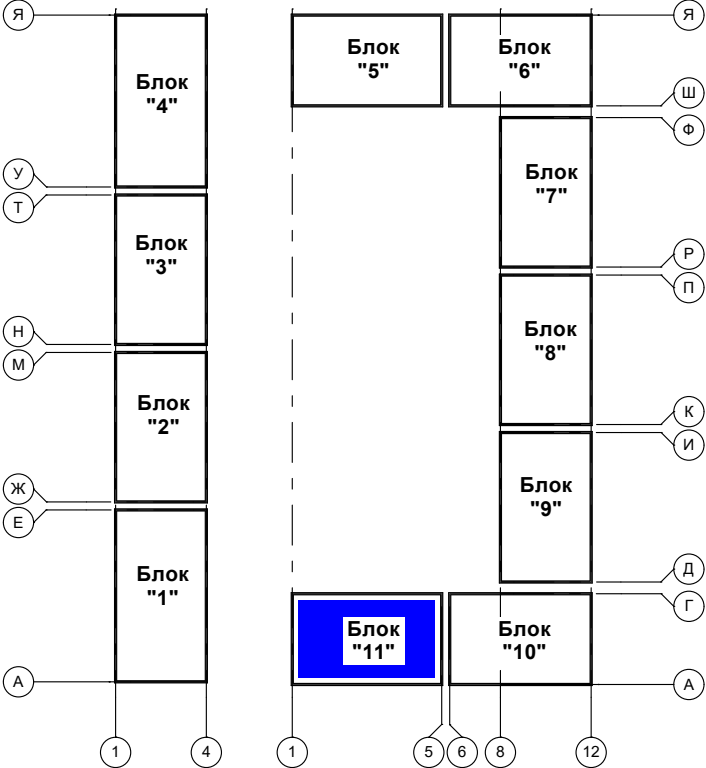


Шифр: 03/25			
Двенадцатизэтажный многоквартирный жилой комплекс "Асман Резиденс-10" на муниципальном земельном участке по ул.Ю.Абдурахманова №7/1 в г.Жалал-Абад			
Блок "11"		Стадия	Лист
		РП	—
План стен на отм. +3.100, +6.200, +9.300, 12.400		ОсОО "ТРИО-Сфера"	

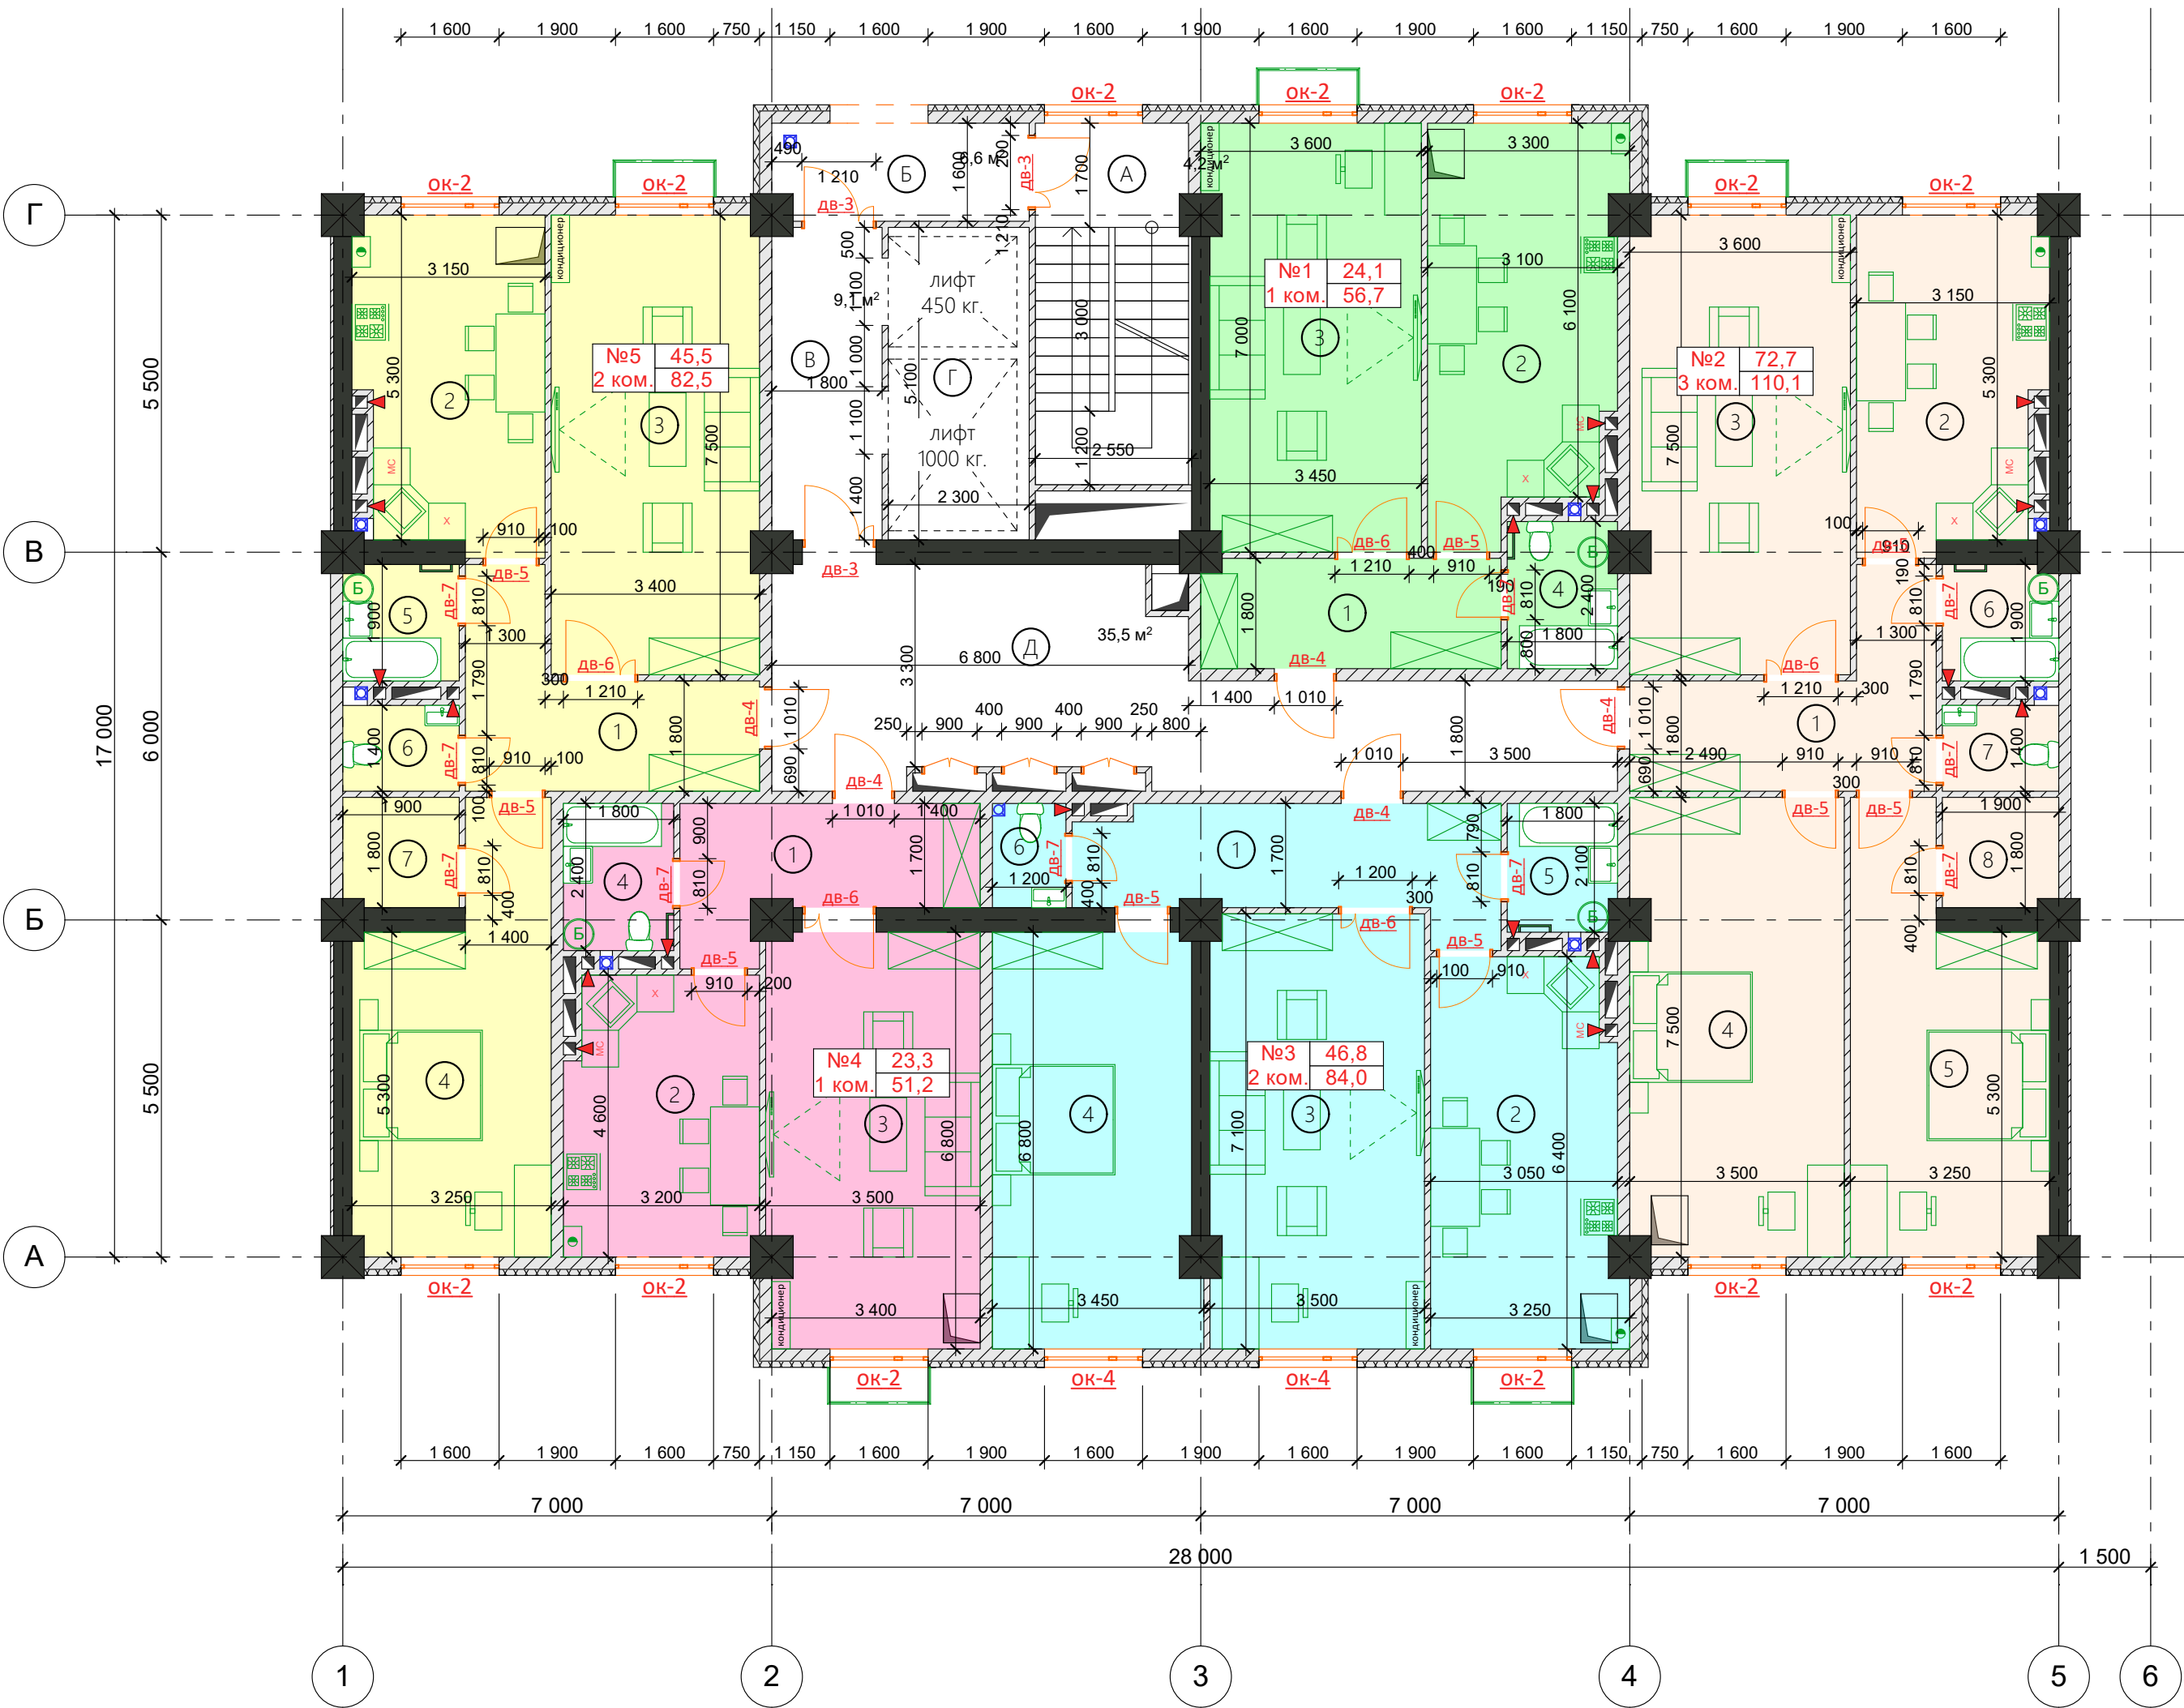

Экспликация помещений

№ п/п	№1 1 ком.кв.	S/пл. м2	№ п/п	№3 2 ком.кв.	S/пл. м2	№ п/п	№5 2 ком.кв.	S/пл. м2
1.	Коридор	8,7	1.	Коридор	12,3	1.	Коридор	11,1
2.	Кухня	19,7	2.	Кухня	19,2	2.	Кухня	16,2
3.	Гостиная	24,1	3.	Гостиная	24,6	3.	Гостиная	25,3
4.	Ванная	4,2	4.	Спальня	22,2	4.	Спальня	20,2
Итого:		56,7	5.	Ванная	3,7	5.	Ванная	3,6
№ п/п	№2 3 ком.кв.	S/пл. м2	6. Санузел		2,0	6.	Санузел	2,7
Итого:		110,1	Итого:		84,0	7.	Гардеробная	3,4
№ п/п	№4 1 ком.кв.	S/пл. м2	Итого:		82,5	Общ. площадь квартир: 384,5		
1.	Коридор	11,5	№ п/п	№4 1 ком.кв.	S/пл. м2	Итого:		
2.	Кухня	16,2	1.	Коридор	9,4	№ п/п	Подъезд	S/пл. м2
3.	Гостиная	26,6	2.	Кухня	14,2	А.	Лест. площадка	4,2
4.	Спальня	25,9	3.	Гостиная	23,3	Б.	Незадым. лест-а	6,6
5.	Спальня	20,2	4.	Ванная	4,3	В.	Лифтовый холл	9,1
6.	Ванная	3,6	Итого:		51,2	Г.	Лифтовая шахта	
7.	Санузел	2,7	Итого:		55,4	Д.	Коридор	35,5
7.	Гардеробная	3,4	Итого:		439,9	Общ. площадь этажа: 439,9		

Блокировка здания

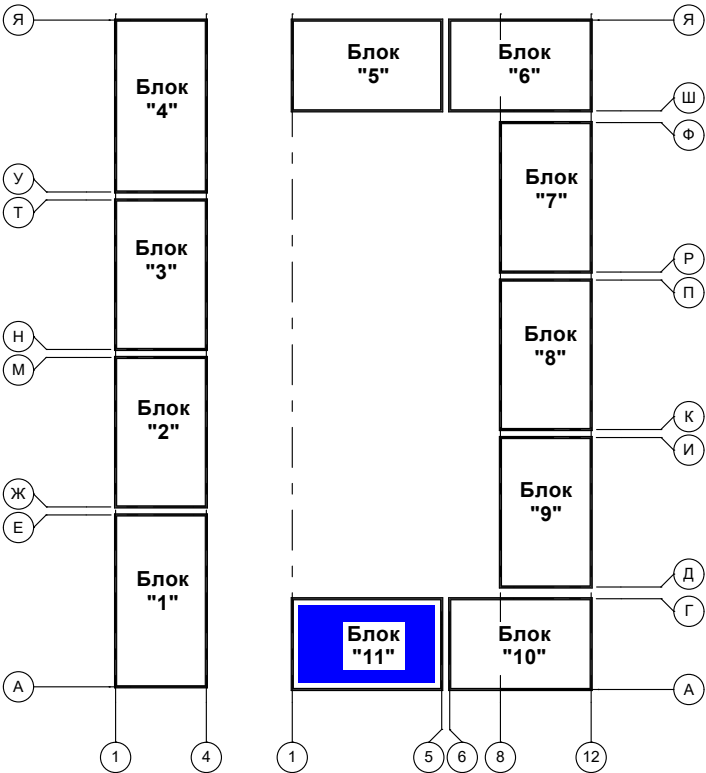

Шифр: 03/25			
Двенадцатитажный многоквартирный жилой комплекс "Асман Резиденс-10" на муниципальном земельном участке по ул.Ю.Абдурахманова №7/1 в г.Жалал-Абад			
ГАП	Койчуманов У	Разраб.	Койчуманов У
Разраб.	Койчуманов У		
Блок "11"		Стадия	Лист
Глан стен на отм. +15.500, +18.600, +21.700, +24.800, +27.900, +31.000, +34.100		РП	—
		ОсОО "ТРИО-Сфера"	

Блок-1	№1 95,6 м² 2х ком.кв	№2 87,4 м² 2х ком.кв	№3 84,8 м² 2х ком.кв	№4 55,8м² 1х ком.кв	№5 83,8 м² 2х ком. кв	№6 58,4 м². 1х ком кв	примеча ние
Цоколь	-----	-----	-----	-----	-----	-----	кладовая
1- ЭТАЖ	КВ-1	КВ-2	КВ-3	КВ-4	КВ-5	КВ-6	
2- ЭТАЖ	КВ-7	КВ-8	КВ-9	КВ-10	КВ-11	КВ-12	
3- ЭТАЖ	КВ-13	КВ-14	КВ-15	КВ-16	КВ-17	КВ-18	
4- ЭТАЖ	КВ-19	КВ-20	КВ-21	КВ-22	КВ-23	КВ-24	
5- ЭТАЖ	КВ-25	КВ-26	КВ-27	КВ-28	КВ-29	КВ-30	
6- ЭТАЖ	КВ-31	КВ-32	КВ-33	КВ-34	КВ-35	КВ-36	
7- ЭТАЖ	КВ-37	КВ-38	КВ-39	КВ-40	КВ-41	КВ-42	
8- ЭТАЖ	КВ-43	КВ-44	КВ-45	КВ-46	КВ-47	КВ-48	
9- ЭТАЖ	КВ-49	КВ-50	КВ-51	КВ-52	КВ-53	КВ-54	
10-ЭТАЖ	КВ-55	КВ-56	КВ-57	КВ-58	КВ-59	КВ-60	
11-ЭТАЖ	КВ-61	КВ-62	КВ-63	КВ-64	КВ-65	КВ-66	
12-ЭТАЖ	КВ-67	КВ-68	КВ-69	КВ-70	КВ-71	КВ-72	
	12	12	12	12	12	12	Итог 72 квартир

Блок-2	№1 56,7м² 1х ком.кв	№2 110,1м² 3х ком.кв	№3 84,0м² 2х ком.кв	№4 51,2м² 1х ком.кв	№5 82,5м² 2х ком. кв	примечани е
Цоколь	-----	-----	-----	-----	-----	кладовая
1- ЭТАЖ	КВ-1	КВ-2	КВ-3	КВ-4	КВ-5	
2- ЭТАЖ	КВ-6	КВ-7	КВ-8	КВ-9	КВ-10	
3- ЭТАЖ	КВ-11	КВ-12	КВ-13	КВ-14	КВ-15	
4- ЭТАЖ	КВ-16	КВ-17	КВ-18	КВ-19	КВ-20	
5- ЭТАЖ	КВ-21	КВ-22	КВ-23	КВ-24	КВ-25	
6- ЭТАЖ	КВ-26	КВ-27	КВ-28	КВ-29	КВ-30	
7- ЭТАЖ	КВ-31	КВ-32	КВ-33	КВ-34	КВ-35	
8- ЭТАЖ	КВ-36	КВ-37	КВ-38	КВ-39	КВ-40	
9- ЭТАЖ	КВ-41	КВ-42	КВ-43	КВ-44	КВ-45	
10-ЭТАЖ	КВ-46	КВ-47	КВ-48	КВ-49	КВ-50	
11-ЭТАЖ	КВ-51	КВ-52	КВ-53	КВ-54	КВ-55	
12-ЭТАЖ	КВ-56	КВ-57	КВ-58	КВ-59	КВ-60	
	12	12	12	12	12	Итог 60 квартир

Блок-3	№1 56,7м² 1х ком.кв	№2 110,1м² 3х ком.кв	№3 84,0м² 2х ком.кв	№4 51,2м² 1х ком.кв	№5 82,5м² 2х ком. кв	примечание
Цоколь	-----	-----	-----	-----	-----	кладовая
1- ЭТАЖ	КВ-1	КВ-2	КВ-3	КВ-4	КВ-5	
2- ЭТАЖ	КВ-6	КВ-7	КВ-8	КВ-9	КВ-10	
3- ЭТАЖ	КВ-11	КВ-12	КВ-13	КВ-14	КВ-15	
4- ЭТАЖ	КВ-16	КВ-17	КВ-18	КВ-19	КВ-20	
5- ЭТАЖ	КВ-21	КВ-22	КВ-23	КВ-24	КВ-25	
6- ЭТАЖ	КВ-26	КВ-27	КВ-28	КВ-29	КВ-30	
7- ЭТАЖ	КВ-31	КВ-32	КВ-33	КВ-34	КВ-35	
8- ЭТАЖ	КВ-36	КВ-37	КВ-38	КВ-39	КВ-40	
9- ЭТАЖ	КВ-41	КВ-42	КВ-43	КВ-44	КВ-45	
10-ЭТАЖ	КВ-46	КВ-47	КВ-48	КВ-49	КВ-50	
11-ЭТАЖ	КВ-51	КВ-52	КВ-53	КВ-54	КВ-55	
12-ЭТАЖ	КВ-56	КВ-57	КВ-58	КВ-59	КВ-60	
	12	12	12	12	12	Итог 60 квартир

[illegible]

Блок-5	№1 80,3 м² 2х ком.кв	№2 49,8м² 1 ком.кв	№3 81,7м² 2х ком.кв	№4 106,6м² 3х ком.кв	№5 55,7м² 1 ком. кв	примечание
Цоколь	-----	-----	-----	-----	-----	кладовая
1- ЭТАЖ	КВ-1	КВ-2-	КВ-3	КВ-4	КВ-5	
2- ЭТАЖ	КВ-6	КВ-7	КВ-8	КВ-9	КВ-10	
3- ЭТАЖ	КВ-11	КВ-12	КВ-13	КВ-14	КВ-15	
4- ЭТАЖ	КВ-16	КВ-17	КВ-18	КВ-19	КВ-20	
5- ЭТАЖ	КВ-21	КВ-22	КВ-23	КВ-24	КВ-25	
	№1 82,5 м² 2х ком.кв	№2 51,2м² 1 ком.кв	№3 84,0м² 2х ком.кв	№4 110,1м² 3х ком.кв	№5 56,7м² 1 ком. кв	
6- ЭТАЖ	КВ-26	КВ-27	КВ-28	КВ-29	КВ-30	
7- ЭТАЖ	КВ-31	КВ-32	КВ-33	КВ-34	КВ-35	
8- ЭТАЖ	КВ-36	КВ-37	КВ-38	КВ-39	КВ-40	
9- ЭТАЖ	КВ-41	КВ-42	КВ-43	КВ-44	КВ-45	
10-ЭТАЖ	КВ-46	КВ-47	КВ-48	КВ-49	КВ-50	
11-ЭТАЖ	КВ-51	КВ-52	КВ-53	КВ-54	КВ-55	
12-ЭТАЖ	КВ-56	КВ-57	КВ-58	КВ-59	КВ-60	
	12	12	12	12	12	Итог 60 квартир

Блок-6	№1 81,7 м² 2х ком.кв	№2 55,8м² 1 ком.кв	№3 57,0м² 1 ком.кв	№4 82,3м² 2х ком.кв	№5 93,8м² 3х ком. кв	примечание
Цоколь	-----	-----	-----	-----	-----	кладовая
1- ЭТАЖ	КВ-1	КВ-2-	КВ-3	КВ-4	КВ-5	
2- ЭТАЖ	КВ-6	КВ-7	КВ-8	КВ-9	КВ-10	
3- ЭТАЖ	КВ-11	КВ-12	КВ-13	КВ-14	КВ-15	
4- ЭТАЖ	КВ-16	КВ-17	КВ-18	КВ-19	КВ-20	
5- ЭТАЖ	КВ-21	КВ-22	КВ-23	КВ-24	КВ-25	
	№1 85,0 м² 2х ком.кв	№2 58,0м² 1 ком.кв	№3 57,9м² 1 ком.кв	№4 84,7м² 2х ком.кв	№5 96,9м² 3х ком. кв	
6- ЭТАЖ	КВ-26	КВ-27	КВ-28	КВ-29	КВ-30	
7- ЭТАЖ	КВ-31	КВ-32	КВ-33	КВ-34	КВ-35	
8- ЭТАЖ	КВ-36	КВ-37	КВ-38	КВ-39	КВ-40	
9- ЭТАЖ	КВ-41	КВ-42	КВ-43	КВ-44	КВ-45	
10-ЭТАЖ	КВ-46	КВ-47	КВ-48	КВ-49	КВ-50	
11-ЭТАЖ	КВ-51	КВ-52	КВ-53	КВ-54	КВ-55	
12-ЭТАЖ	КВ-56	КВ-57	КВ-58	КВ-59	КВ-60	
	12	12	12	12	12	Итог 60 квартир

