

**Строительство 9-этажного жилого комплекса в селе Ленина Сузакского района
Жалал-Абадской области по улице А. Исманова — «Асман Резиденс-11».**

Проектируемый объект расположен в восточной части села Ленина Сузакского района Джалал-Абадской области.

На участке площадью 2,49 га предусмотрено строительство 11 жилых блоков.

Информация по земельному участку представлена проектной организацией

Основные технико-экономические показатели по проекту:

- Площадь квартир: 58 587,3 м².

- Детская игровая площадка и площадка для воркаута.

По инженерным системам предусмотрено:

– Электроснабжение, скважинный водопровод, канализация, электрическое отопление по квартирам.

По строительным материалам:

– Стены выполняются из кирпича.

Предусмотрена организация автомобильных парковок: 168 машина мест.

-Подземный автопаркинг – 158 авто

-Надземный автопаркинг – 10 авто

Общее количество жилых блоков — 11

Количество подъездов — 9, этажность зданий — 9 этажей + цокольный этаж+ подземный паркинг.

Общее количество квартир: 864 – квартир, из них:

– 1-комнатные квартиры — 324 ед.

– 2-комнатные квартиры — 432 ед.

– 3-комнатные квартиры — 108 ед.

БЛОК-1

Подъезд №1

Количество подъездов-2

По 5 квартир на каждом этаже:
на 1-м этаже.

Площадь квартир:

№1-1# – 1 - комнатные 35,8м²
№2-2# – 2х - комнатные 81,6м²
№3-3# – 2х - комнатные 79,0м²
№4-4# – 2х - комнатные 79,0м²
№5-5# – 2х - комнатные 77,5м²

Подъезд №2

Количество подъездов-2

По 5 квартир на каждом этаже:
на 1-м этаже.

Площадь квартир:

№1-6# – 3х - комнатные 104,2м²
№2-7# – 2х - комнатные 78,9м²
№3-8# – 1 - комнатные 44,0м²
№4-9# – 3х - комнатные 83,8м²
№5-10# – 1 - комнатные 43,6м²

Подъезд №1

Количество подъездов-2

По 5 квартиры на каждом этаже:
с 2-го по 9-й этаж.

Площадь квартир:

№1-1# – 1 - комнатные 35,8м²
№2-2# – 2х - комнатные 81,6м²
№3-3# – 2х - комнатные 79,0м²
№4-4# – 2х - комнатные 79,0м²
№5-5# – 2х - комнатные 77,5м²

Подъезд №2

Количество подъездов-2

По 5 квартиры на каждом этаже:
с 2-го по 9-й этаж.

Площадь квартир:

№1-6# – 3х - комнатные 104,2м²
№2-7# – 2х - комнатные 78,9м²
№3-8# – 1 - комнатные 44,0м²
№4-9# – 3х - комнатные 83,8м²
№4-10# – 1 - комнатные 43,6м²

БЛОК-2

Подъезд №1

Количество подъездов-2

По 5 квартир на каждом этаже:
на 1-м этаже.

Площадь квартир:

№1-1# – 1 - комнатные 35,8м²
№2-2# – 2х - комнатные 78,5м²
№3-3# – 2х - комнатные 79,0м²
№4-4# – 2х - комнатные 79,0м²
№5-5# – 2х - комнатные 77,5м²

Подъезд №2

Количество подъездов-2

По 5 квартир на каждом этаже:
на 1-м этаже.

Площадь квартир:

№1-6# – 2х - комнатные 77,5м²
№2-7# – 2х - комнатные 79,0м²
№3-8# – 2х - комнатные 79,0м²
№4-9# – 2х - комнатные 78,5м²
№5-10# – 1 - комнатные 35,8м²

Подъезд №1

Количество подъездов-2

По 5 квартиры на каждом этаже:
с 2-го по 9-й этаж.

Площадь квартир:

№1-1# – 1 - комнатные 35,8м²
№2-2# – 2х - комнатные 78,5м²
№3-3# – 2х - комнатные 79,0м²
№4-4# – 2х - комнатные 79,0м²
№5-5# – 2х - комнатные 77,5м²

Подъезд №2

Количество подъездов-2

По 5 квартиры на каждом этаже:
с 2-го по 9-й этаж.

Площадь квартир:

№1-6# – 2х - комнатные 77,5м²
№2-7# – 2х - комнатные 79,0м²
№3-8# – 2х - комнатные 79,0м²
№4-9# – 2х - комнатные 78,5м²
№4-10# – 1 - комнатные 35,8м²

БЛОК-3

Подъезд №1

Количество подъездов-2

По 5 квартир на каждом этаже:
на 1-м этаже.

Площадь квартир:

№1-1# – 1 - комнатные 43,6м²
№2-2# – 3х - комнатные 83,8м²
№3-3# – 1 - комнатные 44,0м²
№4-4# – 2х - комнатные 78,9м²
№5-5# – 3х - комнатные 104,2м²

Подъезд №2

Количество подъездов-2

По 5 квартир на каждом этаже:
на 1-м этаже.

Площадь квартир:

№1-6# – 2х - комнатные 77,5м²
№2-7# – 2х - комнатные 79,0м²
№3-8# – 2х - комнатные 79,0м²
№4-9# – 2х - комнатные 81,6м²
№5-10# – 1 - комнатные 35,8м²

Подъезд №1

Количество подъездов-2

По 5 квартиры на каждом этаже:
с 2-го по 9-й этаж.

Площадь квартир:

№1-1# – 1 - комнатные 43,6м²
№2-2# – 3х - комнатные 83,8м²
№3-3# – 1 - комнатные 44,0м²
№4-4# – 2х - комнатные 78,9м²
№5-5# – 3х - комнатные 104,2м²

Подъезд №2

Количество подъездов-2

По 5 квартиры на каждом этаже:
с 2-го по 9-й этаж.

Площадь квартир:

№1-6# – 2х - комнатные 77,5м²
№2-7# – 2х - комнатные 79,0м²
№3-8# – 2х - комнатные 79,0м²
№4-9# – 2х - комнатные 81,6м²
№4-10# – 1 - комнатные 35,8м²

БЛОК-4

Подъезд №1

Количество подъездов-2

По 5 квартир на каждом этаже:
на 1-м этаже.

Площадь квартир:

№1-1# – 1 - комнатные 35,8м²
№2-2# – 2х - комнатные 81,6м²
№3-3# – 2х - комнатные 79,0м²
№4-4# – 2х - комнатные 79,0м²
№5-5# – 2х - комнатные 77,5м²

Подъезд №2

Количество подъездов-2

По 5 квартир на каждом этаже:
на 1-м этаже.

Площадь квартир:

№1-6# – 3х - комнатные 104,2м²
№2-7# – 2х - комнатные 78,9м²
№3-8# – 1 - комнатные 44,0м²
№4-9# – 3х - комнатные 83,8м²
№5-10# – 1 - комнатные 43,6м²

Подъезд №1

Количество подъездов-2

По 5 квартиры на каждом этаже:
с 2-го по 9-й этаж.

Площадь квартир:

№1-1# – 1 - комнатные 35,8м²
№2-2# – 2х - комнатные 81,6м²
№3-3# – 2х - комнатные 79,0м²
№4-4# – 2х - комнатные 79,0м²
№5-5# – 2х - комнатные 77,5м²

Подъезд №2

Количество подъездов-2

По 5 квартиры на каждом этаже:
с 2-го по 9-й этаж.

Площадь квартир:

№1-6# – 3х - комнатные 104,2м²
№2-7# – 2х - комнатные 78,9м²
№3-8# – 1 - комнатные 44,0м²
№4-9# – 3х - комнатные 83,8м²
№4-10# – 1 - комнатные 43,6м²

БЛОК-5

Подъезд №1

Количество подъездов-2

По 5 квартир на каждом этаже:
на 1-м этаже.

Площадь квартир:

№1-1# – 1 - комнатные 35,8м²
№2-2# – 2х - комнатные 78,5м²
№3-3# – 2х - комнатные 79,0м²
№4-4# – 2х - комнатные 79,0м²
№5-5# – 2х - комнатные 77,5м²

Подъезд №2

Количество подъездов-2

По 5 квартир на каждом этаже:
на 1-м этаже.

Площадь квартир:

№1-6# – 2х - комнатные 77,5м²
№2-7# – 2х - комнатные 79,0м²
№3-8# – 2х - комнатные 79,0м²
№4-9# – 2х - комнатные 78,5м²
№5-10# – 1 - комнатные 35,8м²

Подъезд №1

Количество подъездов-2

По 5 квартиры на каждом этаже:
с 2-го по 9-й этаж.

Площадь квартир:

№1-1# – 1 - комнатные 35,8м²
№2-2# – 2х - комнатные 78,5м²
№3-3# – 2х - комнатные 79,0м²
№4-4# – 2х - комнатные 79,0м²
№5-5# – 2х - комнатные 77,5м²

Подъезд №2

Количество подъездов-2

По 5 квартиры на каждом этаже:
с 2-го по 9-й этаж.

Площадь квартир:

№1-6# – 2х - комнатные 77,5м²
№2-7# – 2х - комнатные 79,0м²
№3-8# – 2х - комнатные 79,0м²
№4-9# – 2х - комнатные 78,5м²
№4-10# – 1 - комнатные 35,8м²

БЛОК-6

Подъезд №1

Количество подъездов-2

По 5 квартир на каждом этаже:
на 1-м этаже.

Площадь квартир:

№1-1# – 1 - комнатные 43,6м²
№2-2# – 3х - комнатные 83,8м²
№3-3# – 1 - комнатные 44,0м²
№4-4# – 2х - комнатные 78,9м²
№5-5# – 3х - комнатные 104,2м²

Подъезд №2

Количество подъездов-2

По 5 квартир на каждом этаже:
на 1-м этаже.

Площадь квартир:

№1-6# – 2х - комнатные 77,5м²
№2-7# – 2х - комнатные 79,0м²
№3-8# – 2х - комнатные 79,0м²
№4-9# – 2х - комнатные 81,6м²
№5-10# – 1 - комнатные 35,8м²

Подъезд №1

Количество подъездов-2

По 5 квартиры на каждом этаже:
с 2-го по 9-й этаж.

Площадь квартир:

№1-1# – 1 - комнатные 43,6м²
№2-2# – 3х - комнатные 83,8м²
№3-3# – 1 - комнатные 44,0м²
№4-4# – 2х - комнатные 78,9м²
№5-5# – 3х - комнатные 104,2м²

Подъезд №2

Количество подъездов-2

По 5 квартиры на каждом этаже:
с 2-го по 9-й этаж.

Площадь квартир:

№1-6# – 2х - комнатные 77,5м²
№2-7# – 2х - комнатные 79,0м²
№3-8# – 2х - комнатные 79,0м²
№4-9# – 2х - комнатные 81,6м²
№4-10# – 1 - комнатные 35,8м²

БЛОК-7

Подъезд №1

Количество подъездов-1

По 6 квартир на каждом этаже:
на 1-м этаже.

Площадь квартир:

№1-1# – 2х - комнатные 78,5м²
№2-2# – 2х - комнатные 79,0м²
№3-3# – 1 - комнатные 46,8м²
№4-4# – 1 - комнатные 58,3м²
№5-5# – 1 - комнатные 50,9м²
№6-6# – 1 - комнатные 35,8м²

Подъезд №1

Количество подъездов-1

По 6 квартиры на каждом этаже:
с 2-го по 9-й этаж.

Площадь квартир:

№1-1# – 2х - комнатные 78,5м²
№2-2# – 2х - комнатные 79,0м²
№3-3# – 1 - комнатные 46,8м²
№4-4# – 1 - комнатные 58,3м²
№5-5# – 1 - комнатные 50,9м²
№6-6# – 1 - комнатные 35,8м²

БЛОК-8

Подъезд №1

Количество подъездов-2

По квартир на каждом этаже:
на 1-м этаже.

Площадь квартир:

№1-1# – 1 - комнатные 43,6м²
№2-2# – 3х - комнатные 83,8м²
№3-3# – 1 - комнатные 43,7м²
№4-4# – 2х - комнатные 82,5м²
№5-5# – 3х - комнатные 104,7м²

Подъезд №2

Количество подъездов-2

По 4 квартир на каждом этаже:
на 1-м этаже.

Площадь квартир:

№1-6# – 2х - комнатные 78,5м²
№2-7# – 1 - комнатные 48,4м²
№3-8# – 1 - комнатные 51,7м²
№4-9# – 2х - комнатные 79,6м²

Подъезд №1

Количество подъездов-2

По 5 квартиры на каждом этаже:
с 2-го по 9-й этаж.

Площадь квартир:

№1-1# – 1 - комнатные 43,6м²
№2-2# – 3х - комнатные 83,8м²
№3-3# – 1 - комнатные 43,7м²
№4-4# – 2х - комнатные 82,5м²
№5-5# – 3х - комнатные 104,7м²

Подъезд №2

Количество подъездов-2

По 4 квартиры на каждом этаже:
с 2-го по 9-й этаж.

Площадь квартир:

№1-6# – 2х - комнатные 78,5м²
№2-7# – 1 - комнатные 48,4м²
№3-8# – 1 - комнатные 51,7м²
№4-9# – 2х - комнатные 79,6м²

БЛОК-9

Подъезд №1

Количество подъездов-1

По 6 квартир на каждом этаже:
на 1-м этаже.

Площадь квартир:

№1-1# – 1 - комнатные 35,8м²
№2-2# – 1 - комнатные 50,9м²
№3-3# – 1 - комнатные 58,3м²
№4-4# – 1 - комнатные 46,8м²
№5-5# – 2х - комнатные 79,0м²
№6-6# – 2х - комнатные 78,5м²

Подъезд №1

Количество подъездов-1

По 6 квартиры на каждом этаже:
с 2-го по 9-й этаж.

Площадь квартир:

№1-1# – 1 - комнатные 35,8м²
№2-2# – 1 - комнатные 50,9м²
№3-3# – 1 - комнатные 58,3м²
№4-4# – 1 - комнатные 46,8м²
№5-5# – 2х - комнатные 79,0м²
№6-6# – 2х - комнатные 78,5м²

БЛОК-10

Подъезд №1

Количество подъездов-2

По 4 квартир на каждом этаже:
на 1-м этаже.

Площадь квартир:

№1-1# – 2х - комнатные 79,6м²

№2-2# – 1 - комнатные 51,7м²

№3-3# – 1 - комнатные 48,4м²

№4-4# – 2х - комнатные 78,5м²

Подъезд №2

Количество подъездов-2

По 4 квартир на каждом этаже:
на 1-м этаже.

Площадь квартир:

№1-5# – 3х - комнатные 104,7м²

№2-6# – 2х - комнатные 82,5м²

№3-7# – 1 - комнатные 43,7м²

№4-8# – 3х - комнатные 83,8м²

№5-9# – 1 - комнатные 43,6м²

Подъезд №1

Количество подъездов-2

По 4 квартиры на каждом этаже:
с 2-го по 9-й этаж.

Площадь квартир:

№1-1# – 2х - комнатные 79,6м²

№2-2# – 1 - комнатные 51,7м²

№3-3# – 1 - комнатные 48,4м²

№4-4# – 2х - комнатные 78,5м²

Подъезд №2

Количество подъездов-2

По 5 квартиры на каждом этаже:
с 2-го по 9-й этаж.

Площадь квартир:

№1-5# – 3х - комнатные 104,7м²

№2-6# – 2х - комнатные 82,5м²

№3-7# – 1 - комнатные 43,7м²

№4-8# – 3х - комнатные 83,8м²

№5-9# – 1 - комнатные 43,6м²

БЛОК-11

Подъезд №1

Количество подъездов-1

По 6 квартир на каждом этаже:
на 1-м этаже.

Площадь квартир:

№1-1# – 1 - комнатные 35,8м²

№2-2# – 1 - комнатные 50,9м²

№3-3# – 1 - комнатные 58,3м²

№4-4# – 1 - комнатные 46,8м²

№5-5# – 2х - комнатные 79,0м²

№6-6# – 2х - комнатные 78,5м²

Подъезд №1

Количество подъездов-1

По 6 квартиры на каждом этаже:
с 2-го по 9-й этаж.

Площадь квартир:

№1-1# – 1 - комнатные 35,8м²

№2-2# – 1 - комнатные 50,9м²

№3-3# – 1 - комнатные 58,3м²

№4-4# – 1 - комнатные 46,8м²

№5-5# – 2х - комнатные 79,0м²

№6-6# – 2х - комнатные 78,5м²

Блок-1/Подъезд №1*С 1-го по 9-й этаж площадь квартир одинаковая.*

№ Дом БЛОК-1	№1-1# 35,8м ² 1 ком.кв	№2-2# 81,6м ² 2х ком.кв	№3-3# 79,0м ² 2х ком.кв	№4-4# 79,0м ² 2х ком.кв	№5-5# 77,5м ² 2х ком.кв	Примечания объекта.
Подвал	-----	-----	-----	-----	-----	
Паркинг	-----	-----	-----	-----	-----	
1-ЭТАЖ	Кв-1	Кв-2	Кв-3	Кв-4	Кв-5	
2- ЭТАЖ	Кв-6	Кв-7	Кв-8	Кв-9	Кв-10	
3- ЭТАЖ	Кв-11	Кв-12	Кв-13	Кв-14	Кв-15	
4- ЭТАЖ	Кв-16	Кв-17	Кв-18	Кв-19	Кв-20	
5- ЭТАЖ	Кв-21	Кв-22	Кв-23	Кв-24	Кв-25	
6- ЭТАЖ	Кв-26	Кв-27	Кв-28	Кв-29	Кв-30	
7- ЭТАЖ	Кв-31	Кв-32	Кв-33	Кв-34	Кв-35	
8- ЭТАЖ	Кв-36	Кв-37	Кв-38	Кв-39	Кв-40	
9- ЭТАЖ	Кв-41	Кв-42	Кв-43	Кв-44	Кв-45	
	9	9	9	9	9	Итого : 45Квартир

Блок-1/Подъезд №2*С 1-го по 9-й этаж площадь квартир одинаковая.*

№ Дом БЛОК-1	№1-6# 104,2м ² 3х ком.кв	№2-7# 78,9м ² 2х ком.кв	№3-8# 44,0м ² 1 ком.кв	№4-9# 83,8м ² 3х ком.кв	№5-10# 43,6м ² 1 ком.кв	Примечания объекта.
Подвал	-----	-----	-----	-----	-----	
Паркинг	-----	-----	-----	-----	-----	
1-ЭТАЖ	Кв-1	Кв-2	Кв-3	Кв-4	Кв-5	
2- ЭТАЖ	Кв-6	Кв-7	Кв-8	Кв-9	Кв-10	
3- ЭТАЖ	Кв-11	Кв-12	Кв-13	Кв-14	Кв-15	
4- ЭТАЖ	Кв-16	Кв-17	Кв-18	Кв-19	Кв-20	
5- ЭТАЖ	Кв-21	Кв-22	Кв-23	Кв-24	Кв-25	
6- ЭТАЖ	Кв-26	Кв-27	Кв-28	Кв-29	Кв-30	
7- ЭТАЖ	Кв-31	Кв-32	Кв-33	Кв-34	Кв-35	
8- ЭТАЖ	Кв-36	Кв-37	Кв-38	Кв-39	Кв-40	
9- ЭТАЖ	Кв-41	Кв-42	Кв-43	Кв-44	Кв-45	
	9	9	9	9	9	Итого : 45Квартир

Блок-2/Подъезд №1

С 1-го по 9-й этаж площадь квартир одинаковая.

№ Дом БЛОК-2	№1-1# 35,8м ² 1 ком.кв	№2-2# 78,5м ² 2х ком.кв	№3-3# 79,0м ² 2х ком.кв	№4-4# 79,0м ² 2х ком.кв	№5-5# 77,5м ² 2х ком.кв	Примечания объекта.
Подвал	-----	-----	-----	-----	-----	
Паркинг	-----	-----	-----	-----	-----	
1-ЭТАЖ	Кв-1	Кв-2	Кв-3	Кв-4	Кв-5	
2- ЭТАЖ	Кв-6	Кв-7	Кв-8	Кв-9	Кв-10	
3- ЭТАЖ	Кв-11	Кв-12	Кв-13	Кв-14	Кв-15	
4- ЭТАЖ	Кв-16	Кв-17	Кв-18	Кв-19	Кв-20	
5- ЭТАЖ	Кв-21	Кв-22	Кв-23	Кв-24	Кв-25	
6- ЭТАЖ	Кв-26	Кв-27	Кв-28	Кв-29	Кв-30	
7- ЭТАЖ	Кв-31	Кв-32	Кв-33	Кв-34	Кв-35	
8- ЭТАЖ	Кв-36	Кв-37	Кв-38	Кв-39	Кв-40	
9- ЭТАЖ	Кв-41	Кв-42	Кв-43	Кв-44	Кв-45	
	9	9	9	9	9	Итого : 45Квартир

Блок-2/Подъезд №2

С 1-го по 9-й этаж площадь квартир одинаковая

№ Дом БЛОК-2	№1-6# 77,5м ² 2х ком.кв	№2-7# 79,0м ² 2х ком.кв	№3-8# 79,0м ² 2х ком.кв	№4-9# 78,5м ² 2х ком.кв	№5-10# 35,8м ² 1 ком.кв	Примечания объекта.
Подвал	-----	-----	-----	-----	-----	
Паркинг	-----	-----	-----	-----	-----	
1-ЭТАЖ	Кв-1	Кв-2	Кв-3	Кв-4	Кв-5	
2- ЭТАЖ	Кв-6	Кв-7	Кв-8	Кв-9	Кв-10	
3- ЭТАЖ	Кв-11	Кв-12	Кв-13	Кв-14	Кв-15	
4- ЭТАЖ	Кв-16	Кв-17	Кв-18	Кв-19	Кв-20	
5- ЭТАЖ	Кв-21	Кв-22	Кв-23	Кв-24	Кв-25	
6- ЭТАЖ	Кв-26	Кв-27	Кв-28	Кв-29	Кв-30	
7- ЭТАЖ	Кв-31	Кв-32	Кв-33	Кв-34	Кв-35	
8- ЭТАЖ	Кв-36	Кв-37	Кв-38	Кв-39	Кв-40	
9- ЭТАЖ	Кв-41	Кв-42	Кв-43	Кв-44	Кв-45	
	9	9	9	9	9	Итого : 45Квартир

Блок-3/Подъезд №1*С 1-го по 9-й этаж площадь квартир одинаковая.*

№ Дом БЛОК-3	№1-1# 43,6м ² 1 ком.кв	№2-2# 83,8м ² 3х ком.кв	№3-3# 44,0м ² 1 ком.кв	№4-4# 78,9м ² 2х ком.кв	№5-5# 104,2м ² 3х ком.кв	Примечания объекта.
Подвал	-----	-----	-----	-----	-----	
Паркинг	-----	-----	-----	-----	-----	
1-ЭТАЖ	Кв-1	Кв-2	Кв-3	Кв-4	Кв-5	
2- ЭТАЖ	Кв-6	Кв-7	Кв-8	Кв-9	Кв-10	
3- ЭТАЖ	Кв-11	Кв-12	Кв-13	Кв-14	Кв-15	
4- ЭТАЖ	Кв-16	Кв-17	Кв-18	Кв-19	Кв-20	
5- ЭТАЖ	Кв-21	Кв-22	Кв-23	Кв-24	Кв-25	
6- ЭТАЖ	Кв-26	Кв-27	Кв-28	Кв-29	Кв-30	
7- ЭТАЖ	Кв-31	Кв-32	Кв-33	Кв-34	Кв-35	
8- ЭТАЖ	Кв-36	Кв-37	Кв-38	Кв-39	Кв-40	
9- ЭТАЖ	Кв-41	Кв-42	Кв-43	Кв-44	Кв-45	
	9	9	9	9	9	Итого : 45Квартир

Блок-3/Подъезд №2*С 1-го по 9-й этаж площадь квартир одинаковая.*

№ Дом БЛОК-3	№1-6# 77,5м ² 2х ком.кв	№2-7# 79,0м ² 2х ком.кв	№3-8# 79,0м ² 2х ком.кв	№4-9# 81,6м ² 2х ком.кв	№5-10# 35,8м ² 1 ком.кв	Примечания объекта.
Подвал	-----	-----	-----	-----	-----	
Паркинг	-----	-----	-----	-----	-----	
1-ЭТАЖ	Кв-1	Кв-2	Кв-3	Кв-4	Кв-5	
2- ЭТАЖ	Кв-6	Кв-7	Кв-8	Кв-9	Кв-10	
3- ЭТАЖ	Кв-11	Кв-12	Кв-13	Кв-14	Кв-15	
4- ЭТАЖ	Кв-16	Кв-17	Кв-18	Кв-19	Кв-20	
5- ЭТАЖ	Кв-21	Кв-22	Кв-23	Кв-24	Кв-25	
6- ЭТАЖ	Кв-26	Кв-27	Кв-28	Кв-29	Кв-30	
7- ЭТАЖ	Кв-31	Кв-32	Кв-33	Кв-34	Кв-35	
8- ЭТАЖ	Кв-36	Кв-37	Кв-38	Кв-39	Кв-40	
9- ЭТАЖ	Кв-41	Кв-42	Кв-43	Кв-44	Кв-45	
	9	9	9	9	9	Итого : 45Квартир

Блок-4/Подъезд №1*С 1-го по 9-й этаж площадь квартир одинаковая.*

№ Дом БЛОК-4	№1-1# 35,8м ² 1 ком.кв	№2-2# 81,6м ² 2х ком.кв	№3-3# 79,0м ² 2х ком.кв	№4-4# 79,0м ² 2х ком.кв	№5-5# 77,5м ² 2х ком.кв	Примечания объекта.
Подвал	-----	-----	-----	-----	-----	
Паркинг	-----	-----	-----	-----	-----	
1-ЭТАЖ	Кв-1	Кв-2	Кв-3	Кв-4	Кв-5	
2- ЭТАЖ	Кв-6	Кв-7	Кв-8	Кв-9	Кв-10	
3- ЭТАЖ	Кв-11	Кв-12	Кв-13	Кв-14	Кв-15	
4- ЭТАЖ	Кв-16	Кв-17	Кв-18	Кв-19	Кв-20	
5- ЭТАЖ	Кв-21	Кв-22	Кв-23	Кв-24	Кв-25	
6- ЭТАЖ	Кв-26	Кв-27	Кв-28	Кв-29	Кв-30	
7- ЭТАЖ	Кв-31	Кв-32	Кв-33	Кв-34	Кв-35	
8- ЭТАЖ	Кв-36	Кв-37	Кв-38	Кв-39	Кв-40	
9- ЭТАЖ	Кв-41	Кв-42	Кв-43	Кв-44	Кв-45	
	9	9	9	9	9	Итого : 45Квартир

Блок-4/Подъезд №2*С 1-го по 9-й этаж площадь квартир одинаковая.*

№ Дом БЛОК-4	№1-6# 104,2м ² 3х ком.кв	№2-7# 78,9м ² 2х ком.кв	№3-8# 44,0м ² 1 ком.кв	№4-9# 83,8м ² 3х ком.кв	№5-10# 43,6м ² 1 ком.кв	Примечания объекта.
Подвал	-----	-----	-----	-----	-----	
Паркинг	-----	-----	-----	-----	-----	
1-ЭТАЖ	Кв-1	Кв-2	Кв-3	Кв-4	Кв-5	
2- ЭТАЖ	Кв-6	Кв-7	Кв-8	Кв-9	Кв-10	
3- ЭТАЖ	Кв-11	Кв-12	Кв-13	Кв-14	Кв-15	
4- ЭТАЖ	Кв-16	Кв-17	Кв-18	Кв-19	Кв-20	
5- ЭТАЖ	Кв-21	Кв-22	Кв-23	Кв-24	Кв-25	
6- ЭТАЖ	Кв-26	Кв-27	Кв-28	Кв-29	Кв-30	
7- ЭТАЖ	Кв-31	Кв-32	Кв-33	Кв-34	Кв-35	
8- ЭТАЖ	Кв-36	Кв-37	Кв-38	Кв-39	Кв-40	
9- ЭТАЖ	Кв-41	Кв-42	Кв-43	Кв-44	Кв-45	
	9	9	9	9	9	Итого : 45Квартир

Блок-5/Подъезд №1*С 1-го по 9-й этаж площадь квартир одинаковая.*

№ Дом БЛОК-5	№1-1# 35,8м ² 1 ком.кв	№2-2# 78,5м ² 2х ком.кв	№3-3# 79,0м ² 2х ком.кв	№4-4# 79,0м ² 2х ком.кв	№5-5# 77,5м ² 2х ком.кв	Примечания объекта.
Подвал	-----	-----	-----	-----	-----	
Паркинг	-----	-----	-----	-----	-----	
1-ЭТАЖ	Кв-1	Кв-2	Кв-3	Кв-4	Кв-5	
2- ЭТАЖ	Кв-6	Кв-7	Кв-8	Кв-9	Кв-10	
3- ЭТАЖ	Кв-11	Кв-12	Кв-13	Кв-14	Кв-15	
4- ЭТАЖ	Кв-16	Кв-17	Кв-18	Кв-19	Кв-20	
5- ЭТАЖ	Кв-21	Кв-22	Кв-23	Кв-24	Кв-25	
6- ЭТАЖ	Кв-26	Кв-27	Кв-28	Кв-29	Кв-30	
7- ЭТАЖ	Кв-31	Кв-32	Кв-33	Кв-34	Кв-35	
8- ЭТАЖ	Кв-36	Кв-37	Кв-38	Кв-39	Кв-40	
9- ЭТАЖ	Кв-41	Кв-42	Кв-43	Кв-44	Кв-45	
	9	9	9	9	9	Итого : 45Квартир

Блок-5/Подъезд №2*С 1-го по 9-й этаж площадь квартир одинаковая.*

№ Дом БЛОК-5	№1-6# 77,5м ² 2х ком.кв	№2-7# 79,0м ² 2х ком.кв	№3-8# 79,0м ² 2х ком.кв	№4-9# 78,5м ² 2х ком.кв	№5-10# 35,8м ² 1 ком.кв	Примечания объекта.
Подвал	-----	-----	-----	-----	-----	
Паркинг	-----	-----	-----	-----	-----	
1-ЭТАЖ	Кв-1	Кв-2	Кв-3	Кв-4	Кв-5	
2- ЭТАЖ	Кв-6	Кв-7	Кв-8	Кв-9	Кв-10	
3- ЭТАЖ	Кв-11	Кв-12	Кв-13	Кв-14	Кв-15	
4- ЭТАЖ	Кв-16	Кв-17	Кв-18	Кв-19	Кв-20	
5- ЭТАЖ	Кв-21	Кв-22	Кв-23	Кв-24	Кв-25	
6- ЭТАЖ	Кв-26	Кв-27	Кв-28	Кв-29	Кв-30	
7- ЭТАЖ	Кв-31	Кв-32	Кв-33	Кв-34	Кв-35	
8- ЭТАЖ	Кв-36	Кв-37	Кв-38	Кв-39	Кв-40	
9- ЭТАЖ	Кв-41	Кв-42	Кв-43	Кв-44	Кв-45	
	9	9	9	9	9	Итого : 45Квартир

Блок-6/Подъезд №1*С 1-го по 9-й этаж площадь квартир одинаковая.*

№ Дом БЛОК-6	№1-1# 43,6м ² 1 ком.кв	№2-2# 83,8м ² 3х ком.кв	№3-3# 44,0м ² 1 ком.кв	№4-4# 78,9м ² 2х ком.кв	№5-5# 104,2м ² 3х ком.кв	Примечания объекта.
Подвал	-----	-----	-----	-----	-----	
Паркинг	-----	-----	-----	-----	-----	
1-ЭТАЖ	Кв-1	Кв-2	Кв-3	Кв-4	Кв-5	
2- ЭТАЖ	Кв-6	Кв-7	Кв-8	Кв-9	Кв-10	
3- ЭТАЖ	Кв-11	Кв-12	Кв-13	Кв-14	Кв-15	
4- ЭТАЖ	Кв-16	Кв-17	Кв-18	Кв-19	Кв-20	
5- ЭТАЖ	Кв-21	Кв-22	Кв-23	Кв-24	Кв-25	
6- ЭТАЖ	Кв-26	Кв-27	Кв-28	Кв-29	Кв-30	
7- ЭТАЖ	Кв-31	Кв-32	Кв-33	Кв-34	Кв-35	
8- ЭТАЖ	Кв-36	Кв-37	Кв-38	Кв-39	Кв-40	
9- ЭТАЖ	Кв-41	Кв-42	Кв-43	Кв-44	Кв-45	
	9	9	9	9	9	Итого : 45Квартир

Блок-6/Подъезд №2*С 1-го по 9-й этаж площадь квартир одинаковая.*

№ Дом БЛОК-6	№1-6# 77,5м ² 2х ком.кв	№2-7# 79,0м ² 2х ком.кв	№3-8# 79,0м ² 2х ком.кв	№4-9# 81,6м ² 2х ком.кв	№5-10# 35,8м ² 1 ком.кв	Примечания объекта.
Подвал	-----	-----	-----	-----	-----	
Паркинг	-----	-----	-----	-----	-----	
1-ЭТАЖ	Кв-1	Кв-2	Кв-3	Кв-4	Кв-5	
2- ЭТАЖ	Кв-6	Кв-7	Кв-8	Кв-9	Кв-10	
3- ЭТАЖ	Кв-11	Кв-12	Кв-13	Кв-14	Кв-15	
4- ЭТАЖ	Кв-16	Кв-17	Кв-18	Кв-19	Кв-20	
5- ЭТАЖ	Кв-21	Кв-22	Кв-23	Кв-24	Кв-25	
6- ЭТАЖ	Кв-26	Кв-27	Кв-28	Кв-29	Кв-30	
7- ЭТАЖ	Кв-31	Кв-32	Кв-33	Кв-34	Кв-35	
8- ЭТАЖ	Кв-36	Кв-37	Кв-38	Кв-39	Кв-40	
9- ЭТАЖ	Кв-41	Кв-42	Кв-43	Кв-44	Кв-45	
	9	9	9	9	9	Итого : 45Квартир

Блок-8/Подъезд №1*С 1-го по 9-й этаж площадь квартир одинаковая.*

№ Дом БЛОК-8	№1-1# 43,6м ² 1 ком.кв	№2-2# 83,8м ² 3х ком.кв	№3-3# 43,7м ² 1 ком.кв	№4-4# 82,5м ² 2х ком.кв	№5-5# 104,7м ² 3х ком.кв	Примечания объекта.
Подвал	-----	-----	-----	-----	-----	
Паркинг	-----	-----	-----	-----	-----	
1-ЭТАЖ	Кв-1	Кв-2	Кв-3	Кв-4	Кв-5	
2- ЭТАЖ	Кв-6	Кв-7	Кв-8	Кв-9	Кв-10	
3- ЭТАЖ	Кв-11	Кв-12	Кв-13	Кв-14	Кв-15	
4- ЭТАЖ	Кв-16	Кв-17	Кв-18	Кв-19	Кв-20	
5- ЭТАЖ	Кв-21	Кв-22	Кв-23	Кв-24	Кв-25	
6- ЭТАЖ	Кв-26	Кв-27	Кв-28	Кв-29	Кв-30	
7- ЭТАЖ	Кв-31	Кв-32	Кв-33	Кв-34	Кв-35	
8- ЭТАЖ	Кв-36	Кв-37	Кв-38	Кв-39	Кв-40	
9- ЭТАЖ	Кв-41	Кв-42	Кв-43	Кв-44	Кв-45	
	9	9	9	9	9	Итого : 45Квартир

Блок-8/Подъезд №2*С 1-го по 9-й этаж площадь квартир одинаковая*

№ Дом БЛОК-8	№1-6# 78,5м ² 2х ком.кв	№2-7# 48,4м ² 1 ком.кв	№3-8# 51,7м ² 1 ком.кв	№4-9# 79,6м ² 2х ком.кв	Примечания объекта.
Подвал	-----	-----	-----	-----	
Паркинг	-----	-----	-----	-----	
1-ЭТАЖ	Кв-1	Кв-2	Кв-3	Кв-4	
2- ЭТАЖ	Кв-5	Кв-6	Кв-7	Кв-8	
3- ЭТАЖ	Кв-9	Кв-10	Кв-11	Кв-12	
4- ЭТАЖ	Кв-13	Кв-14	Кв-15	Кв-16	
5- ЭТАЖ	Кв-17	Кв-18	Кв-19	Кв-20	
6- ЭТАЖ	Кв-21	Кв-22	Кв-23	Кв-24	
7- ЭТАЖ	Кв-25	Кв-26	Кв-27	Кв-28	
8- ЭТАЖ	Кв-29	Кв-30	Кв-31	Кв-32	
9- ЭТАЖ	Кв-33	Кв-34	Кв-35	Кв-36	
	9	9	9	9	Итого : 36Квартир

Блок-10/Подъезд №1*С 1-го по 9-й этаж площадь квартир одинаковая.*


№ Дом БЛОК-10	№1-1# 79,6м ² 2х ком.кв	№2-2# 51,7м ² 1 ком.кв	№3-3# 48,4м ² 1 ком.кв	№4-4# 78,5м ² 2х ком.кв	Примечания объекта.
Подвал	-----	-----	-----	-----	
Паркинг	-----	-----	-----	-----	
1-ЭТАЖ	Кв-1	Кв-2	Кв-3	Кв-4	
2- ЭТАЖ	Кв-5	Кв-6	Кв-7	Кв-8	
3- ЭТАЖ	Кв-9	Кв-10	Кв-11	Кв-12	
4- ЭТАЖ	Кв-13	Кв-14	Кв-15	Кв-16	
5- ЭТАЖ	Кв-17	Кв-18	Кв-19	Кв-20	
6- ЭТАЖ	Кв-21	Кв-22	Кв-23	Кв-24	
7- ЭТАЖ	Кв-25	Кв-26	Кв-27	Кв-28	
8- ЭТАЖ	Кв-29	Кв-30	Кв-31	Кв-32	
9- ЭТАЖ	Кв-33	Кв-34	Кв-35	Кв-36	
	9	9	9	9	Итого : 36Квартир

Блок-10/Подъезд №1*С 1-го по 9-й этаж площадь квартир одинаковая.*

№ Дом БЛОК-10	№1-5# 104,7м ² 3х ком.кв	№2-6# 82,5м ² 2х ком.кв	№3-7# 43,7м ² 1 ком.кв	№4-8# 83,8м ² 3х ком.кв	№5-9# 43,6м ² 1 ком.кв	Примечания объекта.
Подвал	-----	-----	-----	-----	-----	
Паркинг	-----	-----	-----	-----	-----	
1-ЭТАЖ	Кв-1	Кв-2	Кв-3	Кв-4	Кв-5	
2- ЭТАЖ	Кв-6	Кв-7	Кв-8	Кв-9	Кв-10	
3- ЭТАЖ	Кв-11	Кв-12	Кв-13	Кв-14	Кв-15	
4- ЭТАЖ	Кв-16	Кв-17	Кв-18	Кв-19	Кв-20	
5- ЭТАЖ	Кв-21	Кв-22	Кв-23	Кв-24	Кв-25	
6- ЭТАЖ	Кв-26	Кв-27	Кв-28	Кв-29	Кв-30	
7- ЭТАЖ	Кв-31	Кв-32	Кв-33	Кв-34	Кв-35	
8- ЭТАЖ	Кв-36	Кв-37	Кв-38	Кв-39	Кв-40	
9- ЭТАЖ	Кв-41	Кв-42	Кв-43	Кв-44	Кв-45	
	9	9	9	9	9	Итого : 45Квартир

Девятиэтажный многоквартирный жилой комплекс "АСМАН РЕЗИДЕНС - 11"
по ул.А.Исманова в селе Ленина Сузакского района. Жалал-Абадской области

№	Наименование показателей	Количество		Баланс
1	Количество блоков	11 блок/19подъезд		
2	Этажность	9 этаж		
3	Территория участка	2,49га		
4	Площадь застройки	8953,0м ²		
5	Детская игровая и Workout площадка	1331,4м ²		
6	Общая Площадь Квартир (с 1 по 9эт.)	58587,3м ²		72,3%
7	Площадь общего пользования жилой части (с 1 по 9эт.)	7742м ²		9,5%
8	Общая площадь кладовых помещений подземных этажей	4165,7м ²		5,2%
9	Площадь общего пользования подземных этажей (тех.этаж)	2641,1м ²		3,3%
10	Общая площадь парковочных мест паркинга	2650,2м ²		3,3%
11	Площадь общего пользования подземных этажей (автопаркинг)	4867,3м ²		6%
12	Общая площадь технических помещений	380,4м ²		0,4%
13	Общая площадь	81 034 м ²		100%
14	Количество парковочных мест	10 авто (Надземный)	168	
		158 авто (Подземный)		
15	Количество квартир:	864	100%	
	Однокомнатные	324	37,5%	
	Двухкомнатные	432	50%	
	Трехкомнатные	108	12,5%	

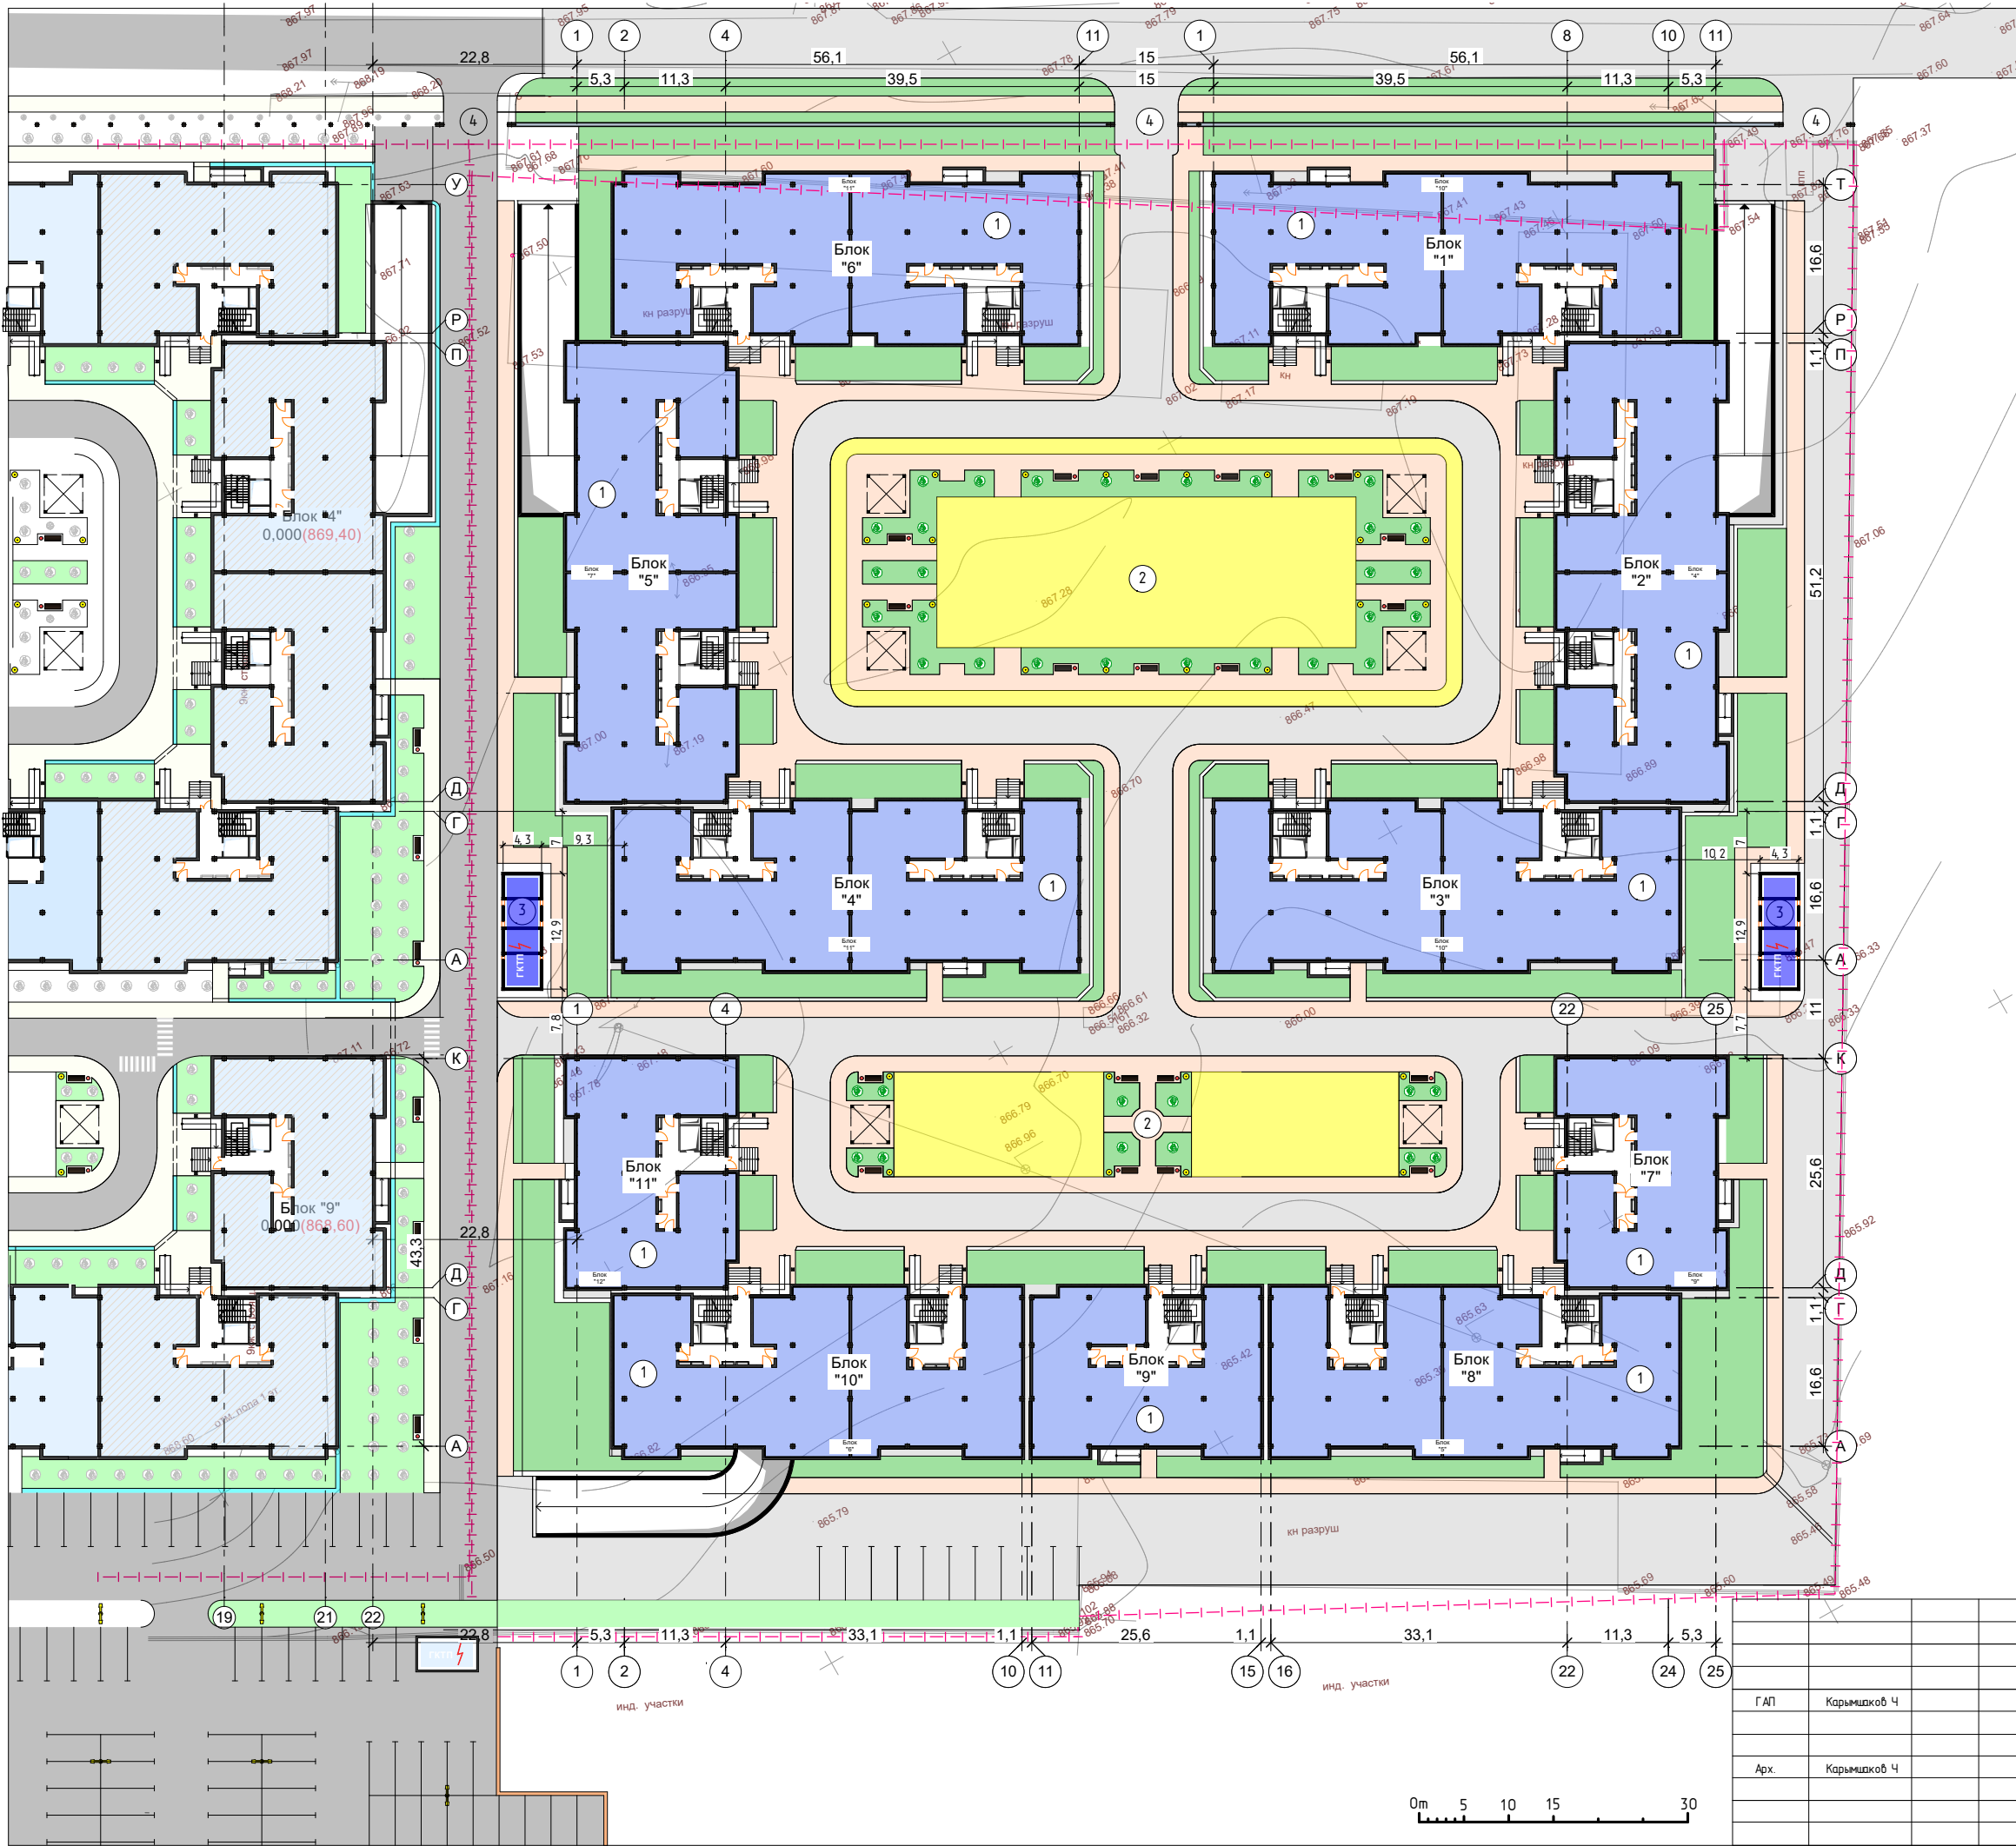

ЭКСПЛИКАЦИЯ ЗДАНИЙ И СООРУЖЕНИЙ

№ п-п	Наименование зданий и сооружений
1	Проектируемый 9 этажный жилой дом
2	Детская игровая и Workout площадка
3	Трансформаторная подстанция
4	Входная арка жилого комплекса
5	
6	
7	
8	
9	
10	
11	
12	
13	
14	

УСЛОВНЫЕ ОБОЗНАЧЕНИЕ

Сущест-е	Проек-е	Наименование обозначения
		Здания и сооружения
		Кустарники
		Озеленение
		Асфальтовое покрытие
		Граница территории
		Ограждение
		Брусчатка

Девятиэтажный многоквартирный жилой комплекс "АСМАН РЕЗИДЕНС - 11" по ул.А.Исмаиова в селе Ленина Сузакского района. Жалал-Абадской области

Г.А.П.	Карымшаков Ч
Арх.	Карымшаков Ч


Стация	Лист	Масштаб
РП	—	М 1:500
Генплан М 1:500		

ОсОО "Триосфера" 2020 год
Серия КРЦ-1 №011675 от 5 июля 2024






				шифр : --/25		АР		
				Десятиэтажный многоквартирный жилой комплекс "АСМАН РЕЗИДЕНС - 11" по ул.Н.Порошай в селе Ленина Сузакского района				
ГАП	Карымшаков Ч					Стадия	Лист	Листов
						РП	—	—
Арх.	Карымшаков Ч			Демонстрационные материалы		ООО "Триосфера" ОсОО "Триосфера" 2020год Серия КРЦ-1 №011675 от 5 июля 2024		

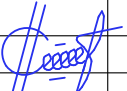

				ши фр : --/25				АР		
				Девятиэтажный многоквартирный жилой комплекс "АСМАН РЕЗИДЕНС - 11" по ул.Н.Порошай в селе Ленина Сузакского района						
ГАП	Карымшаков Ч							Стадия	Лист	Листов
								РП	—	—
Арх.	Карымшаков Ч			Демонстрационные материалы						ОсОО "Триосфера" 2020год Серия КРЦ-1 №011675 от 5 июля 2024

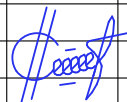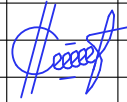


				шифр : --/25				АР		
				Девятиэтажный многоквартирный жилой комплекс "АСМАН РЕЗИДЕНС - 11" по ул.Н.Порошай в селе Ленина Сузакского района						
ГАП	Карымшаков Ч							Стадия	Лист	Листов
								РП	—	—
Арх.	Карымшаков Ч			Демонстрационные материалы						ОсОО "Триосфера" 2020год Серия КРЦ-1 №011675 от 5 июля 2024

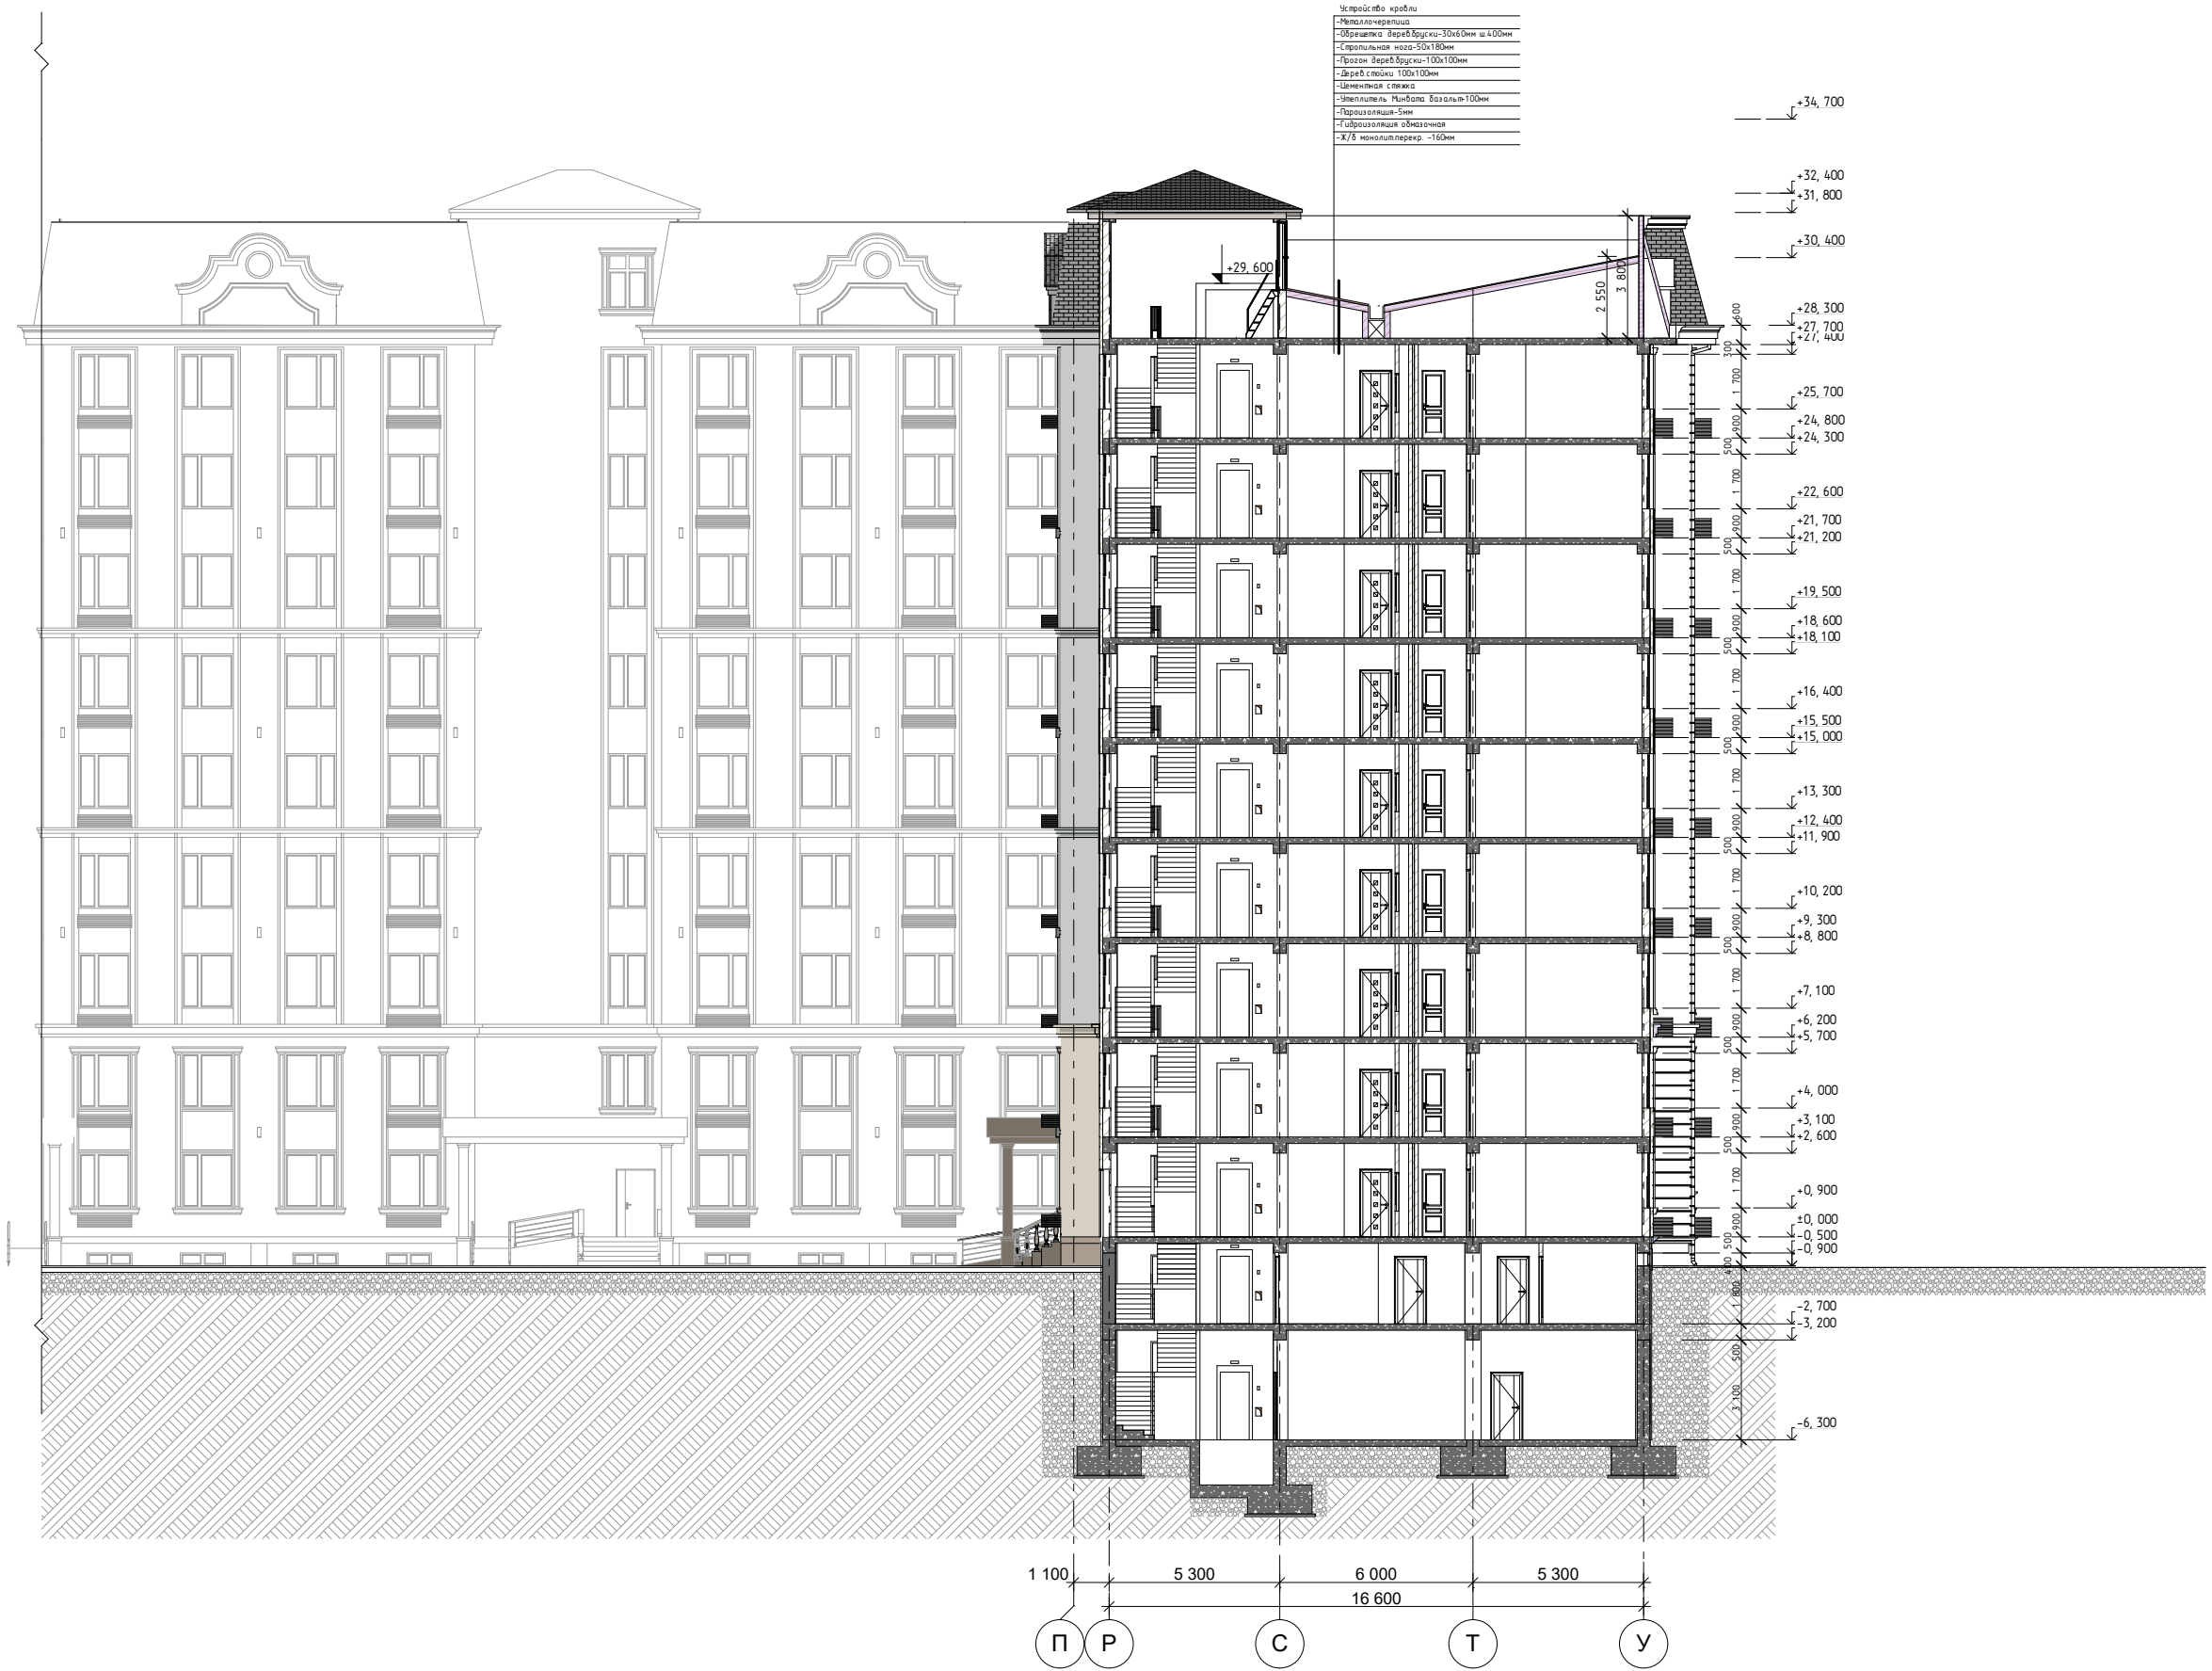

- Устройство кровли
- Мембранно-керамическая
 - Обрешетка: фанера 30мм ш 400мм
 - Стропильная нога-50х180мм
 - Прогон: фанера 30мм ш 400мм
 - Деревянные стойки: 100х100мм
 - Цементная стяжка
 - Защитный слой: 5мм
 - Пароизоляция: 5мм
 - Гидроизоляция: 5мм
 - Ж/Б монолит перекрытия: 160мм

Десятиэтажный многоквартирный жилой комплекс "АСМАН РЕЗИДЕНС - 11" по ул.А.Исмаилов в селе Ленина Сузакского района. Жалал-Абадской области			
Г.П.	Карымова Ч.	Стадия	Лист
Арх.	Карымова Ч.	РП	—
Разрез 1-1		Листов	—
		ООО "ТриОфера" 2020 год	
		Серия КРЦ-1 №011675 от 5 июля 2024	

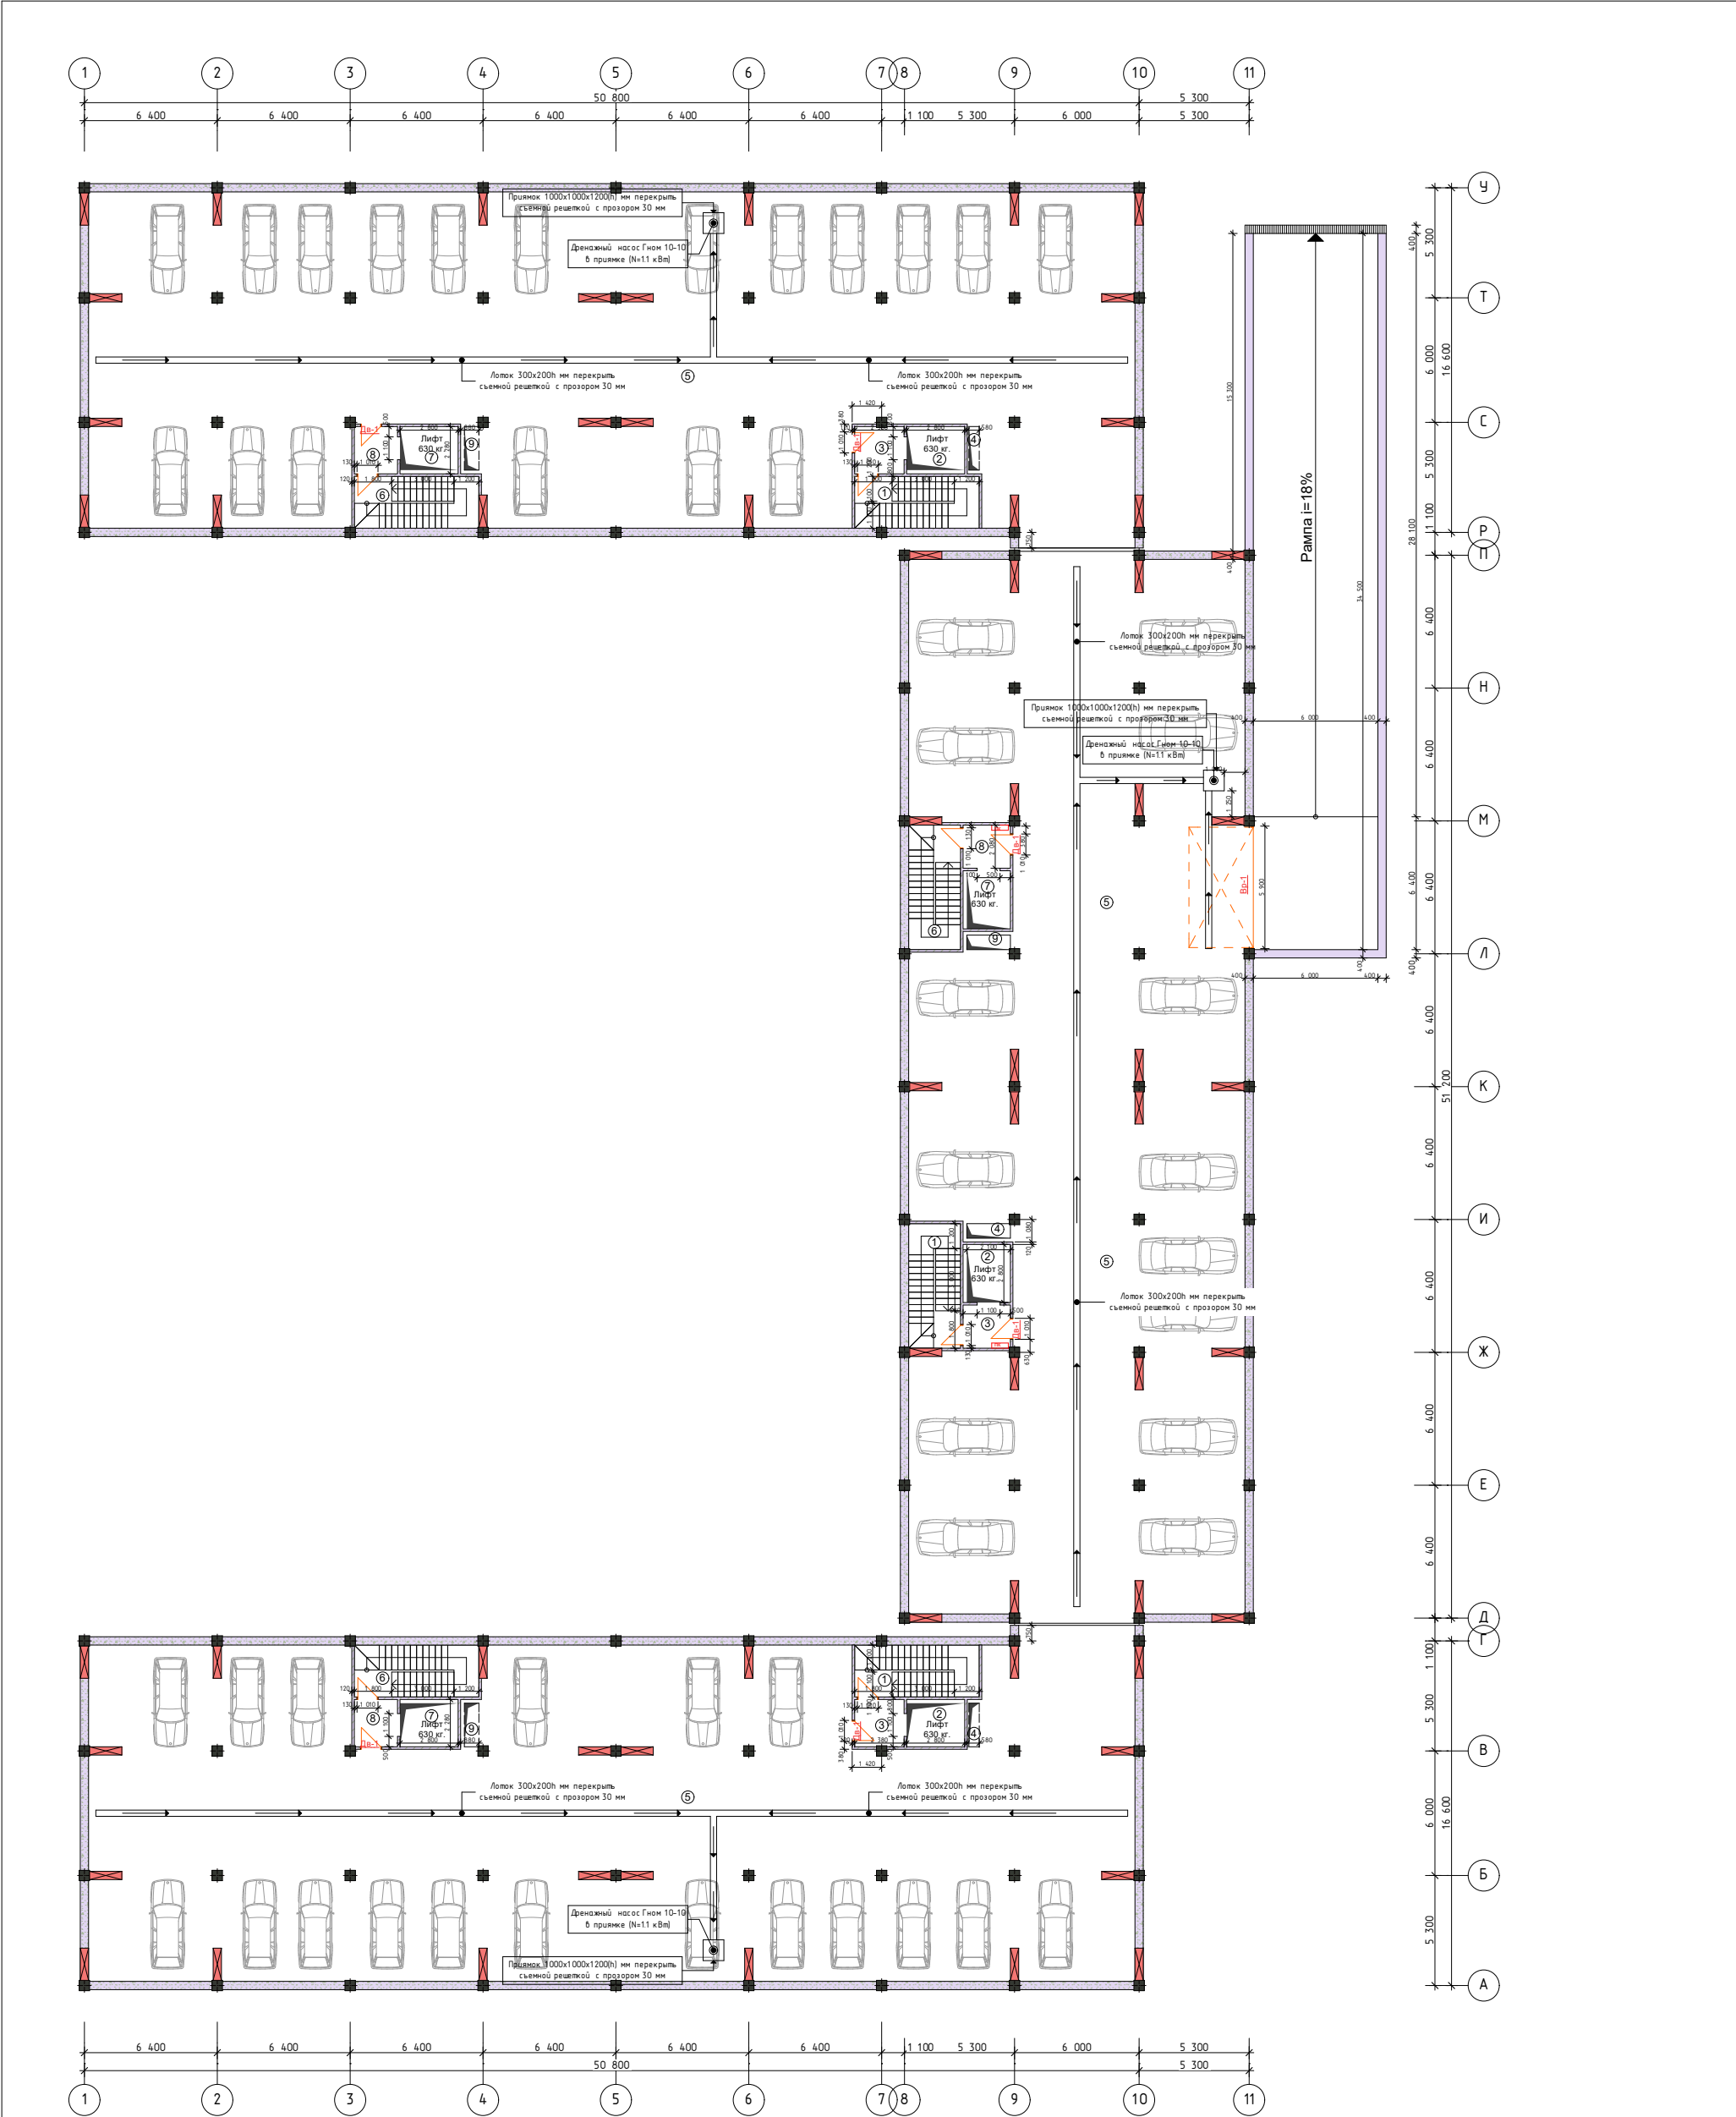


Экспликация помещений				Экспликация помещений				Экспликация помещений			
Подземный паркинг				Подземный паркинг				Подземный паркинг			
№ пом.	Наименование	S / пл м2	Примечание	№ пом.	Наименование	S / пл м2	Примечание	№ пом.	Наименование	S / пл м2	Примечание
1	Лестничная клетка	14,1		1	Лестничная клетка	15,0		1	Лестничная клетка	14,1	
2	Лифтовая шахта	5,6		2	Лифтовая шахта	5,6		2	Лифтовая шахта	5,6	
3	Лифтовый холл	4,6		3	Лифтовый холл	4,7		3	Лифтовый холл	4,6	
4	КДУ	1,1		4	КДУ	1,5		4	КДУ	1,1	
5	Автопаркинг на 18 мест	760,2		5	Автопаркинг на 14 мест	760,3		5	Автопаркинг на 18 мест	760,2	
6	Лестничная клетка	15,0		6	Лестничная клетка	15,0		6	Лестничная клетка	15,0	
7	Лифтовая шахта	5,6		7	Лифтовая шахта	5,6		7	Лифтовая шахта	5,6	
8	Лифтовый холл	4,7		8	Лифтовый холл	4,7		8	Лифтовый холл	4,7	
9	КДУ	1,5		9	КДУ	1,5		9	КДУ	1,5	
Итого:		812,4		Итого:		813,9		Итого:		812,4	
								Итого по блокам (1,2,3):		2438,7	

Общ площадь Автопаркинга блоков(1,2,3,) : 2 280,7м²
Подземный автопаркинг
блоков(1,2,3): 50 машиномест

Общ площадь Автопаркинга ЖК Асман Резиденс-11 : 7 017,5м²
Подземный автопаркинг ЖК Асман Резиденс-11 : 158 машиномест


				Десятиэтажный многоквартирный жилой комплекс "Асман Резиденс - 11" по ул.Порохов в селе /села Сузакского района			
						Стадия	Лист
Арх.				Карымшиков Ч		РП	—
						Листов	
						Блок - 1, 2, 3	
						План подземного автопаркинга на отм. -6,300	
						ООО "ТРИО СФЕРА" 2021 год Серия КРД-1 №01675 от 5 июля 2021	

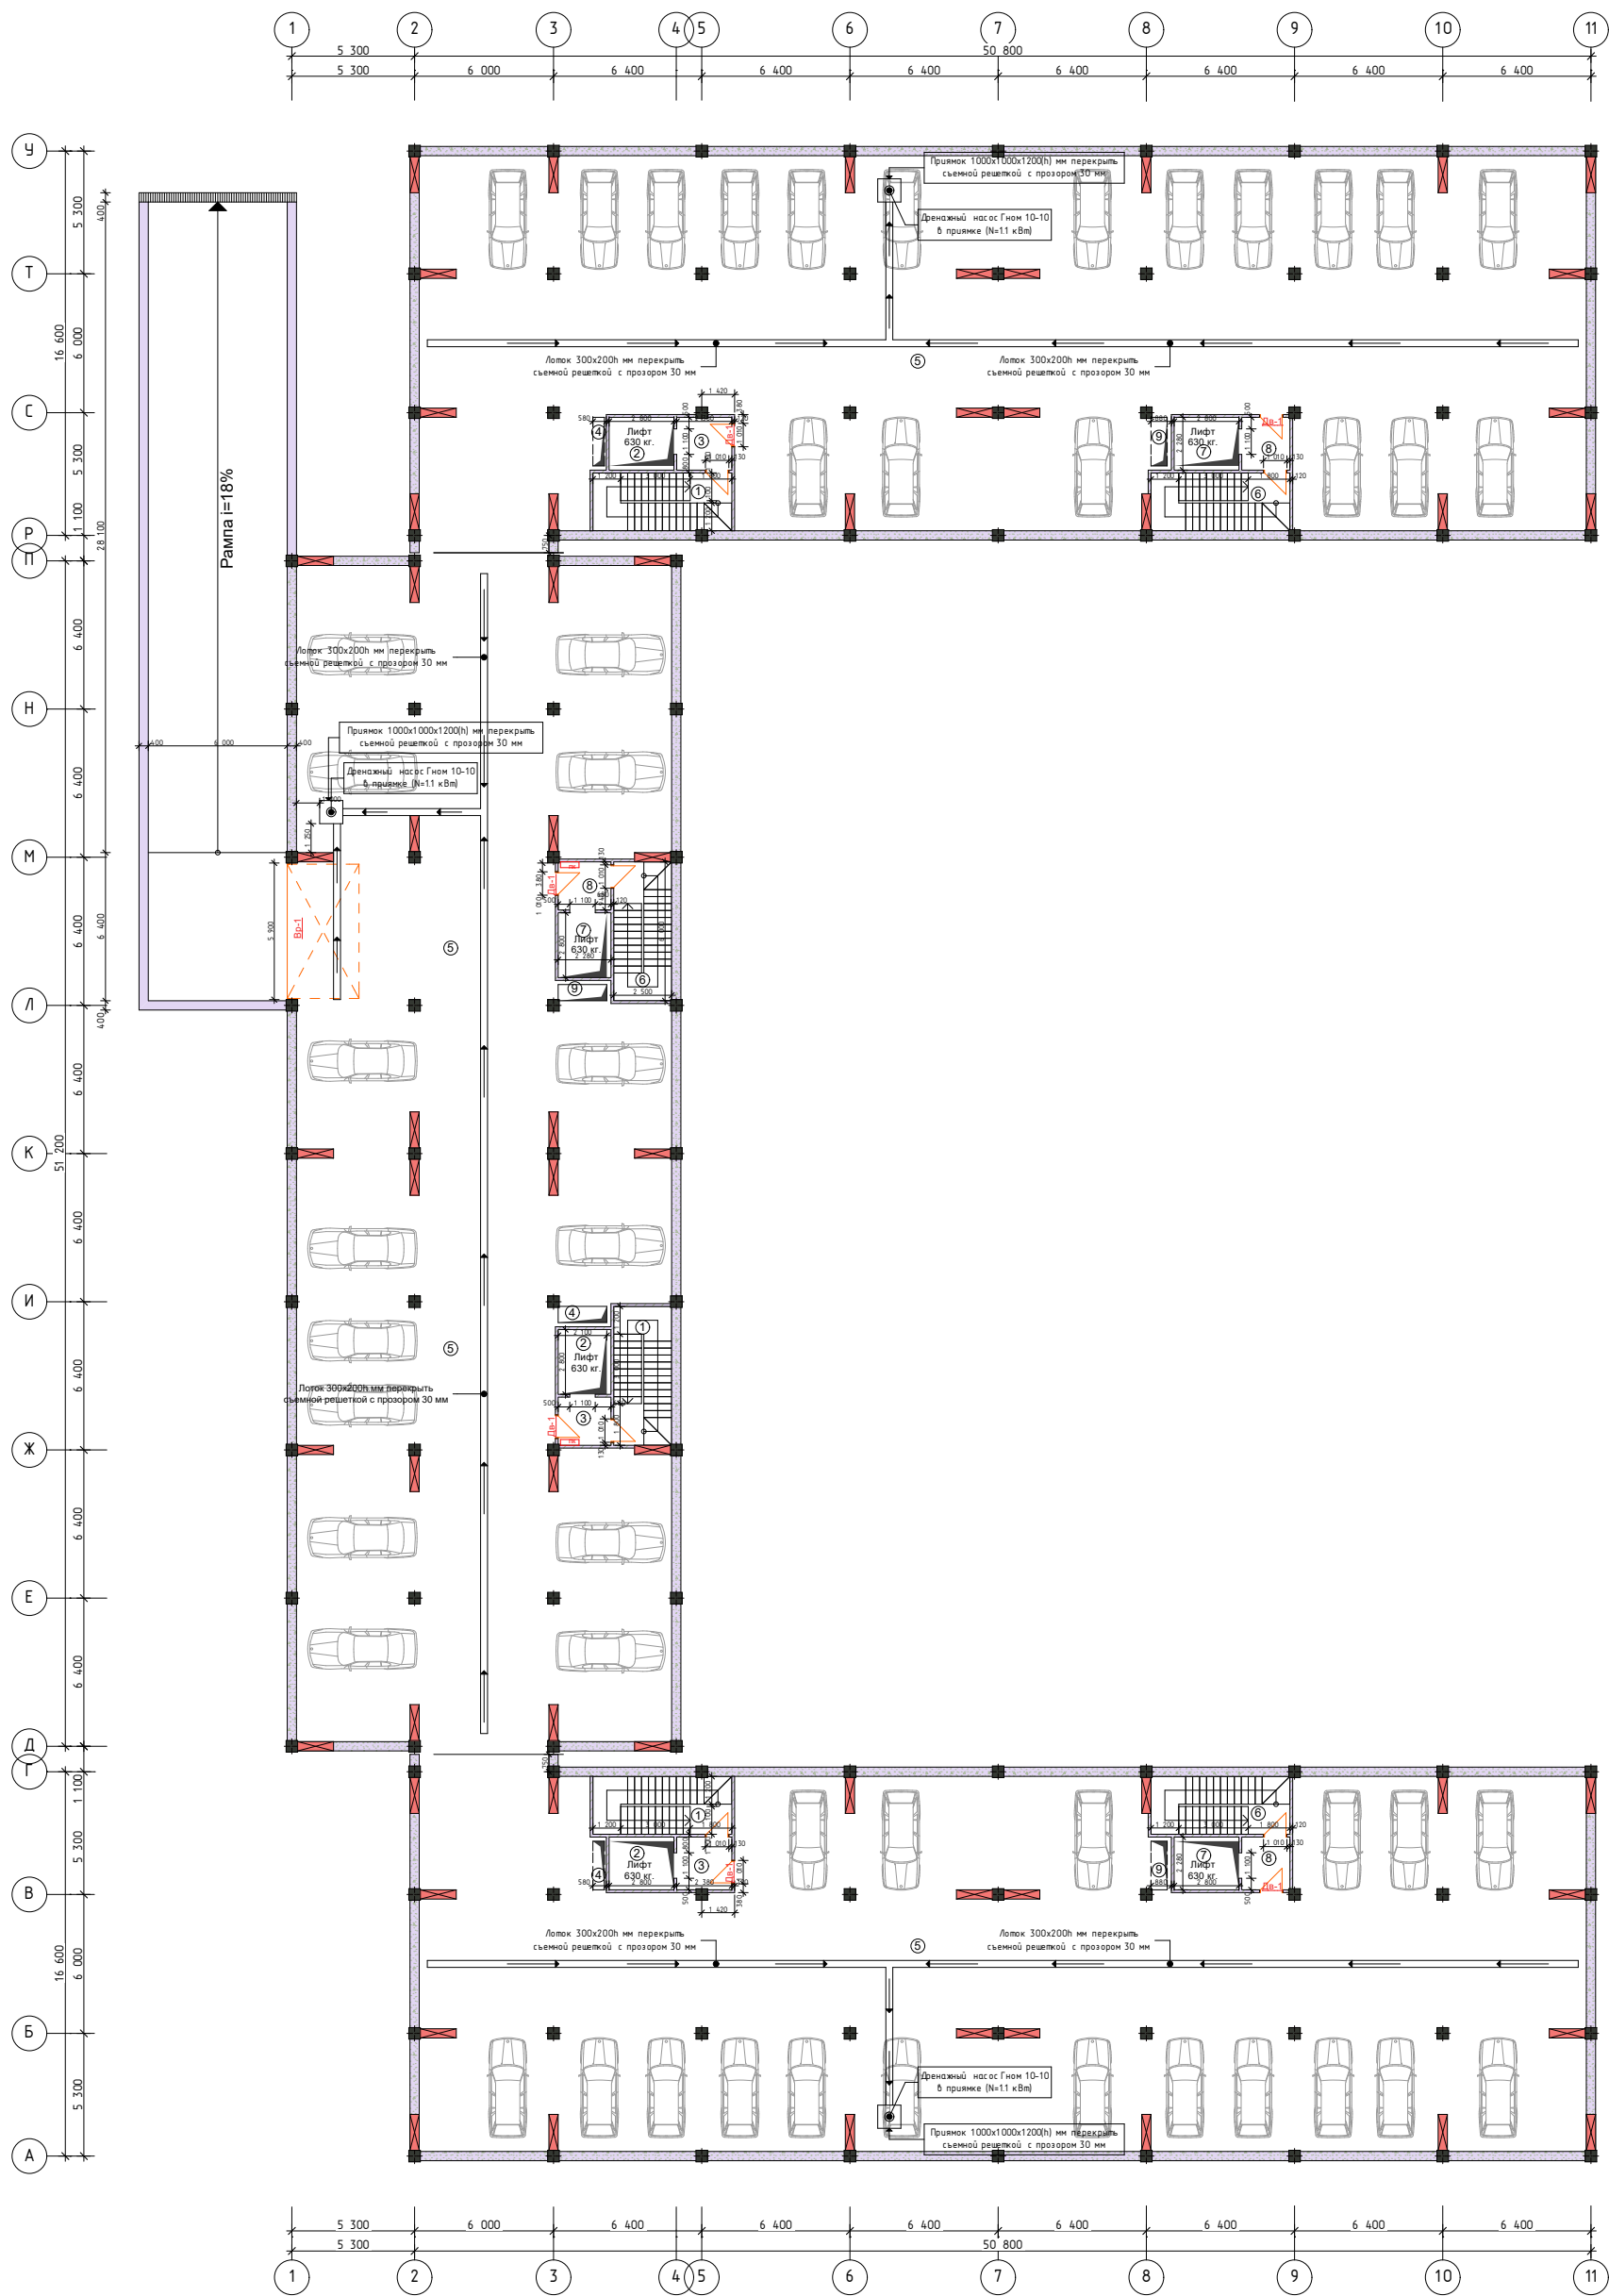

Общ площадь Автопаркинга блоков(4,5,6) : 2 280,7м²
Подземный автопаркинг
блоков(4,5,6): 50 машиномест

Экспликация помещений											
Подземный паркинг			Блок -4	Подземный паркинг			Блок -5	Подземный паркинг			Блок -6
№ пом.	Наименование	S / пл м2	Примечание	№ пом.	Наименование	S / пл м2	Примечание	№ пом.	Наименование	S / пл м2	Примечание
1	Лестничная клетка	14,1		1	Лестничная клетка	15,0		1	Лестничная клетка	14,1	
2	Лифтовая шахта	5,6		2	Лифтовая шахта	5,6		2	Лифтовая шахта	5,6	
3	Лифтовый холл	4,6		3	Лифтовый холл	4,7		3	Лифтовый холл	4,6	
4	КДУ	1,1		4	КДУ	1,5		4	КДУ	1,1	
5	Автопаркинг на 18 мест	760,2		5	Автопаркинг на 14 мест	760,3		5	Автопаркинг на 18 мест	760,2	
6	Лестничная клетка	15,0		6	Лестничная клетка	15,0		6	Лестничная клетка	15,0	
7	Лифтовая шахта	5,6		7	Лифтовая шахта	5,6		7	Лифтовая шахта	5,6	
8	Лифтовый холл	4,7		8	Лифтовый холл	4,7		8	Лифтовый холл	4,7	
9	КДУ	1,5		9	КДУ	1,5		9	КДУ	1,5	
	Итого:	812,4			Итого:	813,9			Итого:	812,4	
									Итого по блокам (4,5,6):	2438,7	


	</
--	--	----

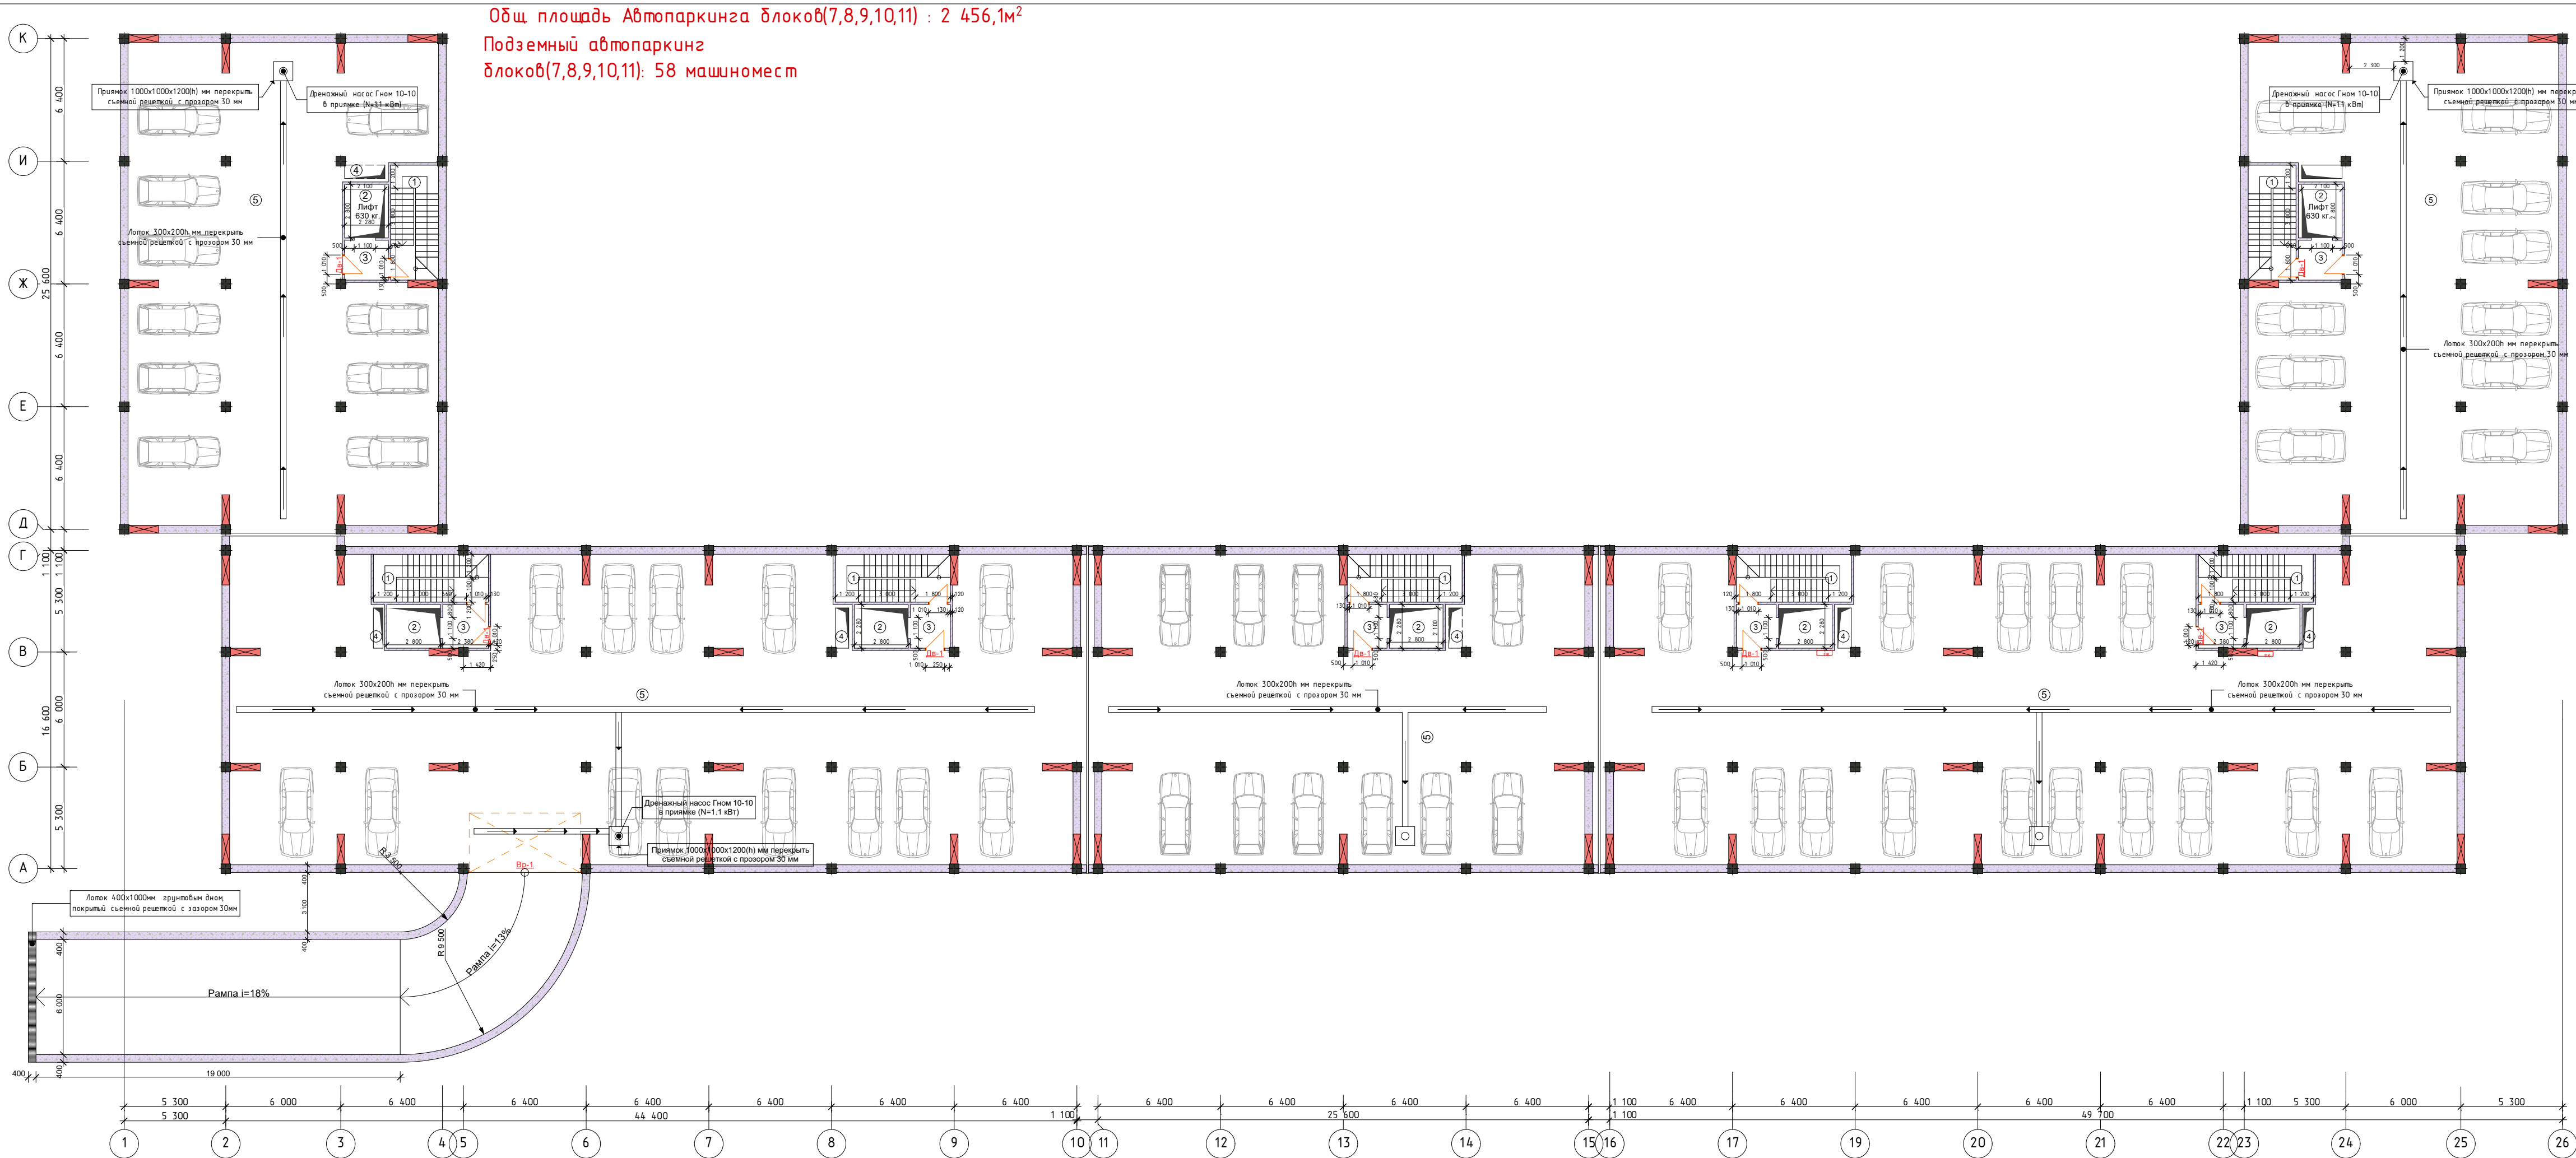

Общ площадь Автопаркинга блоков(7,8,9,10,11) : 2 456,1м²
Подземный автопаркинг
блоков(7,8,9,10,11): 58 машиномест


Экспликация помещений			
Подземный паркинг			
Блок -7			
№ пом.	Наименование	S / пл м2	Примечание
1	Лестничная клетка	15,0	
2	Лифтовая шахта	5,6	
3	Лифтовый холл	4,7	
4	К.Д.У.	1,5	
5	Автопаркинг на 10 мест	376,9	
Итого:		403,7	
Подземный паркинг			
Блок -8			
№ пом.	Наименование	S / пл м2	Примечание
1	Лестничная клетка	14,1	2-помещ.
2	Лифтовая шахта	5,6	2-помещ.
3	Лифтовый холл	4,7	2-помещ.
4	К.Д.У.	1,5	2-помещ.
5	Автопаркинг на 15 мест	662,7	
Итого:		714,5	
Подземный паркинг			
Блок -9			
№ пом.	Наименование	S / пл м2	Примечание
1	Лестничная клетка	15,0	
2	Лифтовая шахта	5,6	
3	Лифтовый холл	4,7	
4	К.Д.У.	1,5	
5	Автопаркинг на 10 мест	376,9	
Итого:		403,7	
Подземный паркинг			
Блок -10			
№ пом.	Наименование	S / пл м2	Примечание
1	Лестничная клетка	14,1	2-помещ.
2	Лифтовая шахта	5,6	2-помещ.
3	Лифтовый холл	4,7	2-помещ.
4	К.Д.У.	1,5	2-помещ.
5	Автопаркинг на 13 мест	662,7	
Итого:		714,5	
Подземный паркинг			
Блок -11			
№ пом.	Наименование	S / пл м2	Примечание
1	Лестничная клетка	15,0	
2	Лифтовая шахта	5,6	
3	Лифтовый холл	4,7	
4	К.Д.У.	1,5	
5	Автопаркинг на 10 мест	376,9	
Итого:		403,7	
Итого(по блокам 7,8,9,10,11) :		2 640,1	

Девятиэтажный многоквартирный жилой комплекс "Асман Резиденс - 11" по ул.Пороховой в селе Ленина Сузакского района			
Блок - 7, 8, 9, 10, 11		Стадия	Лист
План стен цокольного этажа на отм. -2,700		РП	—
		Листов	—
		ОсОО "ТриСОФРА" 2021 год Серия КРП-1 МРЗ 10/21 от 5 июля 2024	

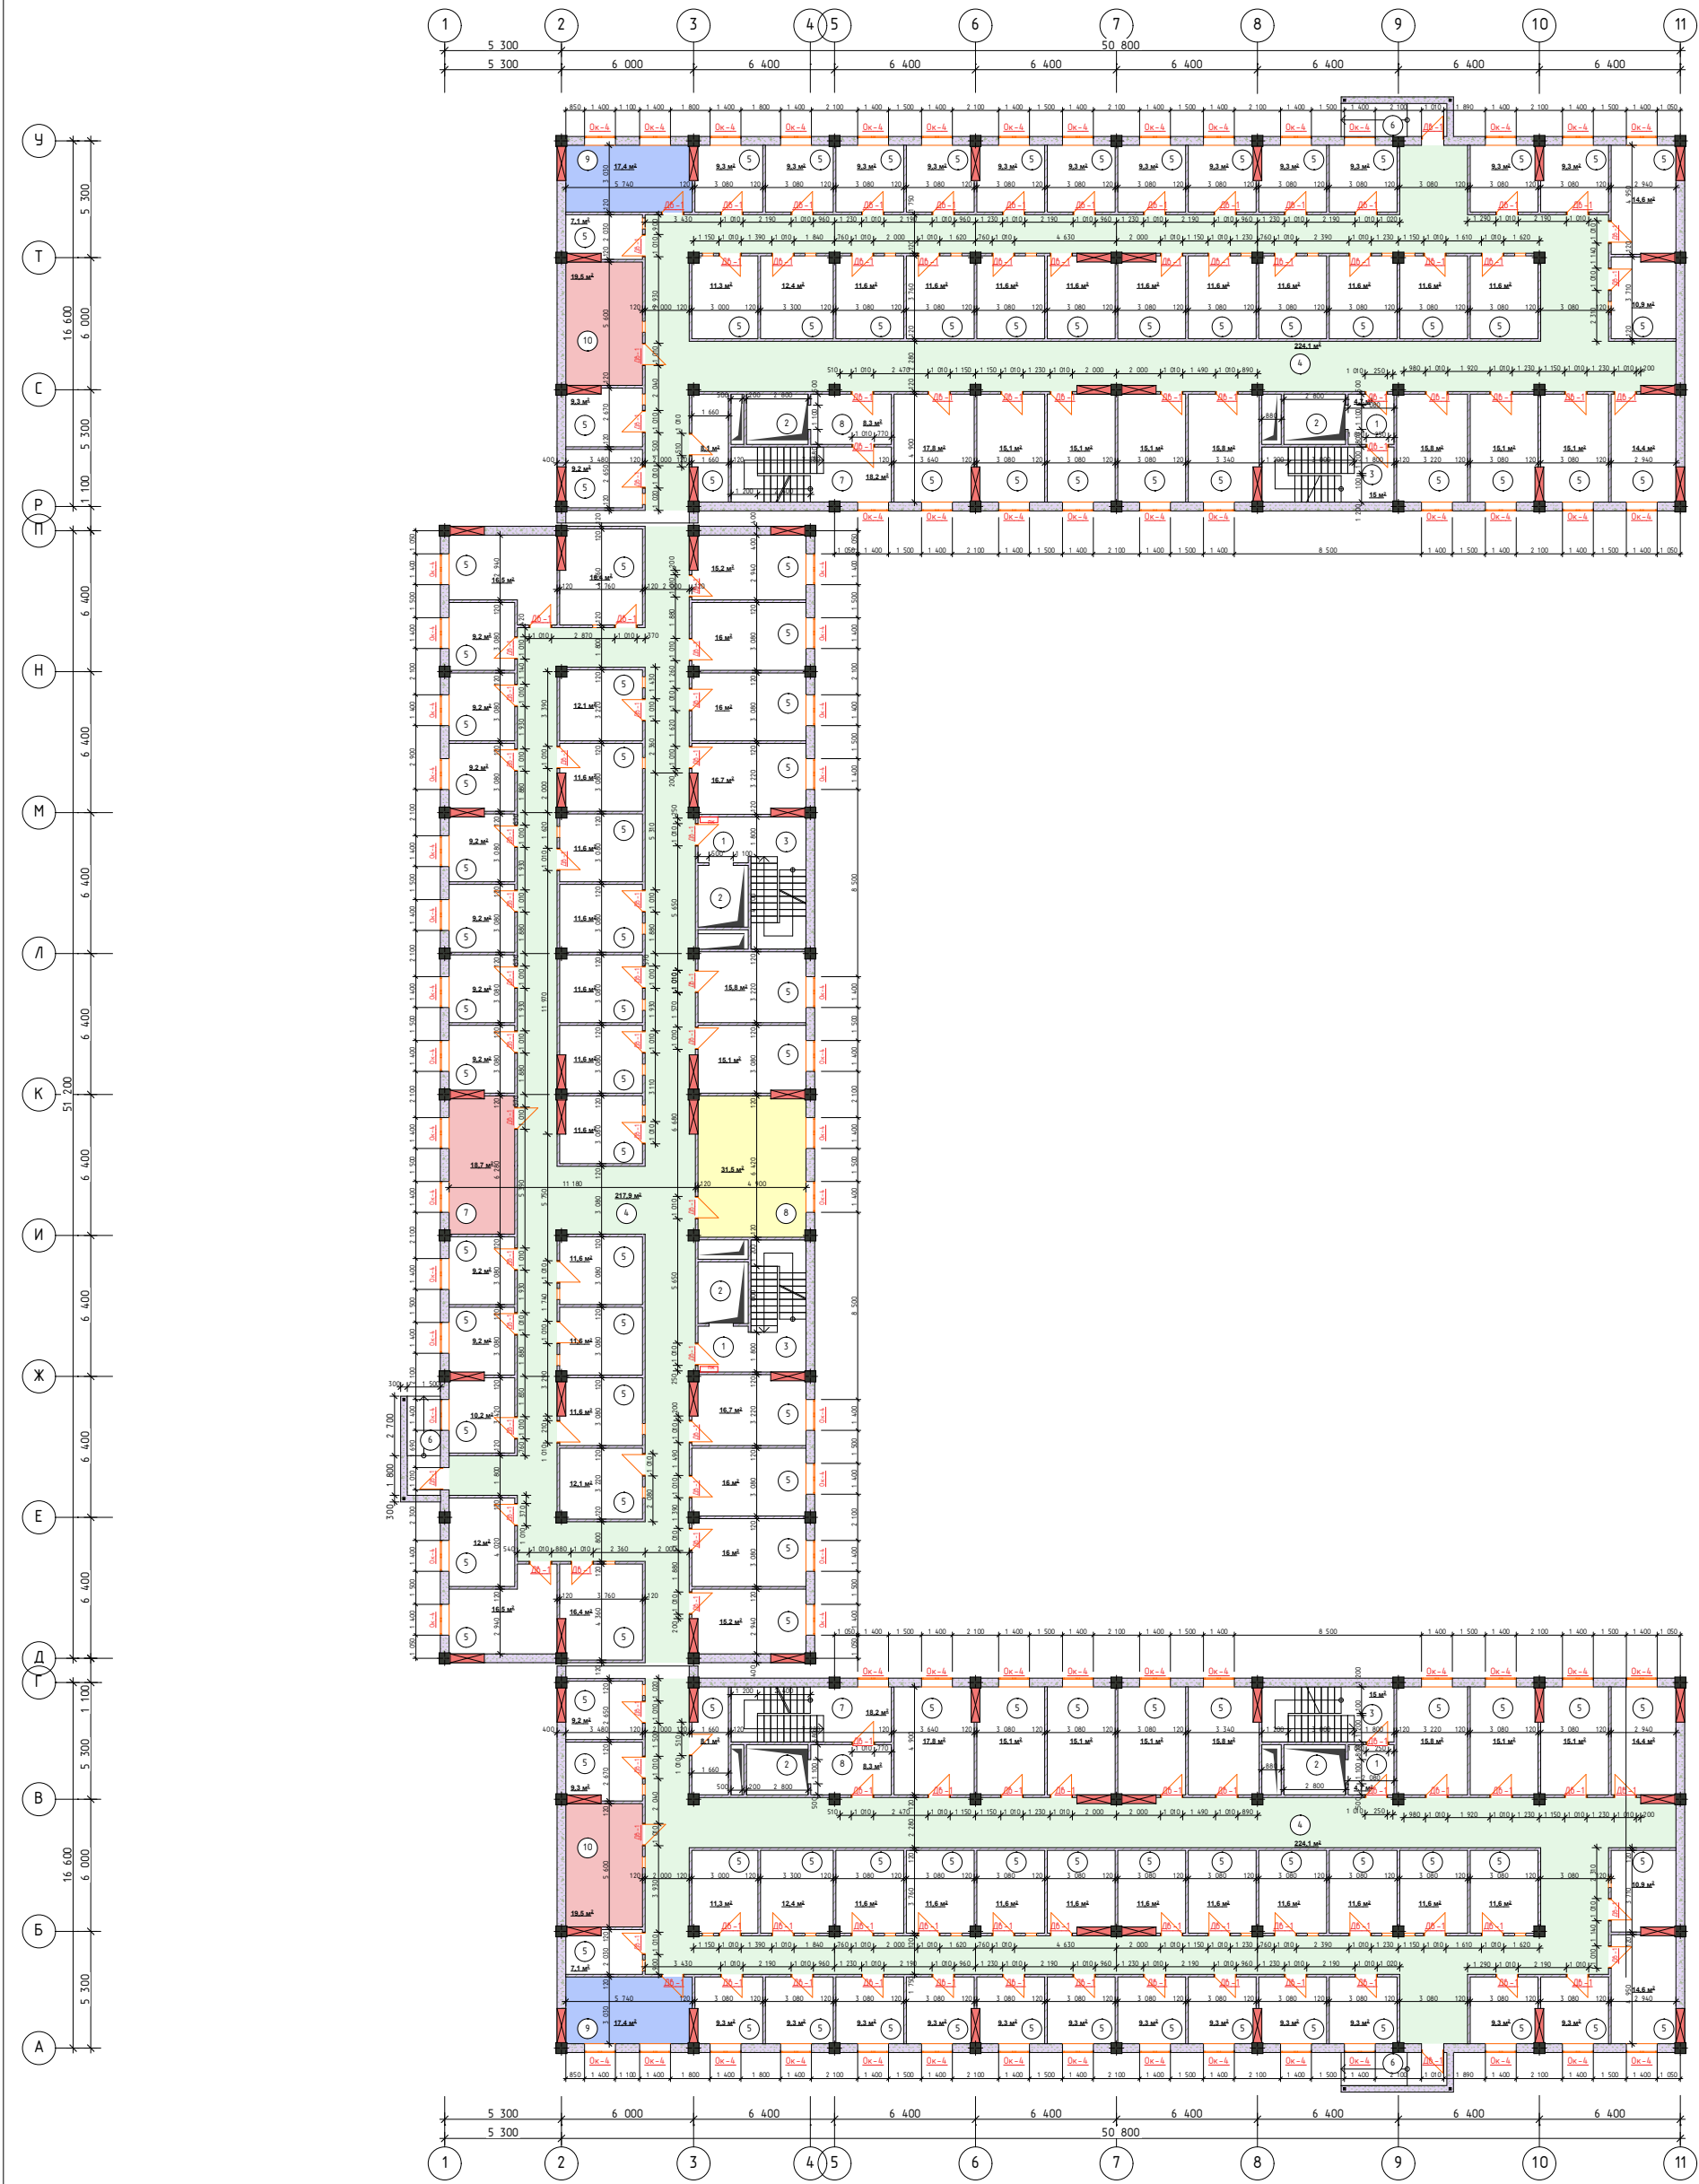

Экспликация помещений


Школьный этаж на отм. -2,700				Блок -4		Школьный этаж на отм. -2,700				Блок -5		Школьный этаж на отм. -2,700				Блок -6			
№ пом.	Наименование	S / пл м2	Примечание	№ пом.	Наименование	S / пл м2	Примечание	№ пом.	Наименование	S / пл м2	Примечание	№ пом.	Наименование	S / пл м2	Примечание	№ пом.	Наименование	S / пл м2	Примечание
1	Коридор	4,7		1	Коридор	4,7	2-помещ	1	Коридор	4,7		1	Коридор	4,7		1	Коридор	4,7	
2	Лифтовая шахта	5,9	2-помещ	2	Лифтовая шахта	5,9	2-помещ	2	Лифтовая шахта	5,9	2-помещ	2	Лифтовая шахта	5,9	2-помещ	2	Лифтовая шахта	5,9	2-помещ
3	Лестничная клетка	15,0		3	Лестничная клетка	14,8	2-помещ	3	Лестничная клетка	14,8	2-помещ	3	Лестничная клетка	15,0		3	Лестничная клетка	15,0	
4	Коридор	224,1		4	Коридор	217,9		4	Коридор	224,1		4	Коридор	224,1		4	Коридор	224,1	
5	Кладовая (39 помещений)	449,2		5	Кладовая (36 помещений)	458,1		5	Кладовая (39 помещений)	449,2		5	Кладовая (39 помещений)	449,2		5	Кладовая (39 помещений)	449,2	
6	Наружный вход	8,6		6	Наружный вход	6,8		6	Наружный вход	8,6		6	Наружный вход	8,6		6	Наружный вход	8,6	
7	Лестничная клетка	18,2		7	Электро щитовая	18,7		7	Лестничная клетка	18,2		7	Лестничная клетка	18,2		7	Лестничная клетка	18,2	
8	Коридор	6,8		8	ИТП	31,5		8	Коридор	6,8		8	Коридор	6,8		8	Коридор	6,8	
9	Насосная	17,4			Итого:	773,8		9	Насосная	17,4		9	Насосная	17,4		9	Насосная	17,4	
10	Электро щитовая	19,5						10	Электро щитовая	19,5		10	Электро щитовая	19,5		10	Электро щитовая	19,5	
	Итого:	775,3							Итого:	775,3			Итого:	775,3			Итого:	775,3	
																		Итого по блокам (4,5,6) : 2 324,4	

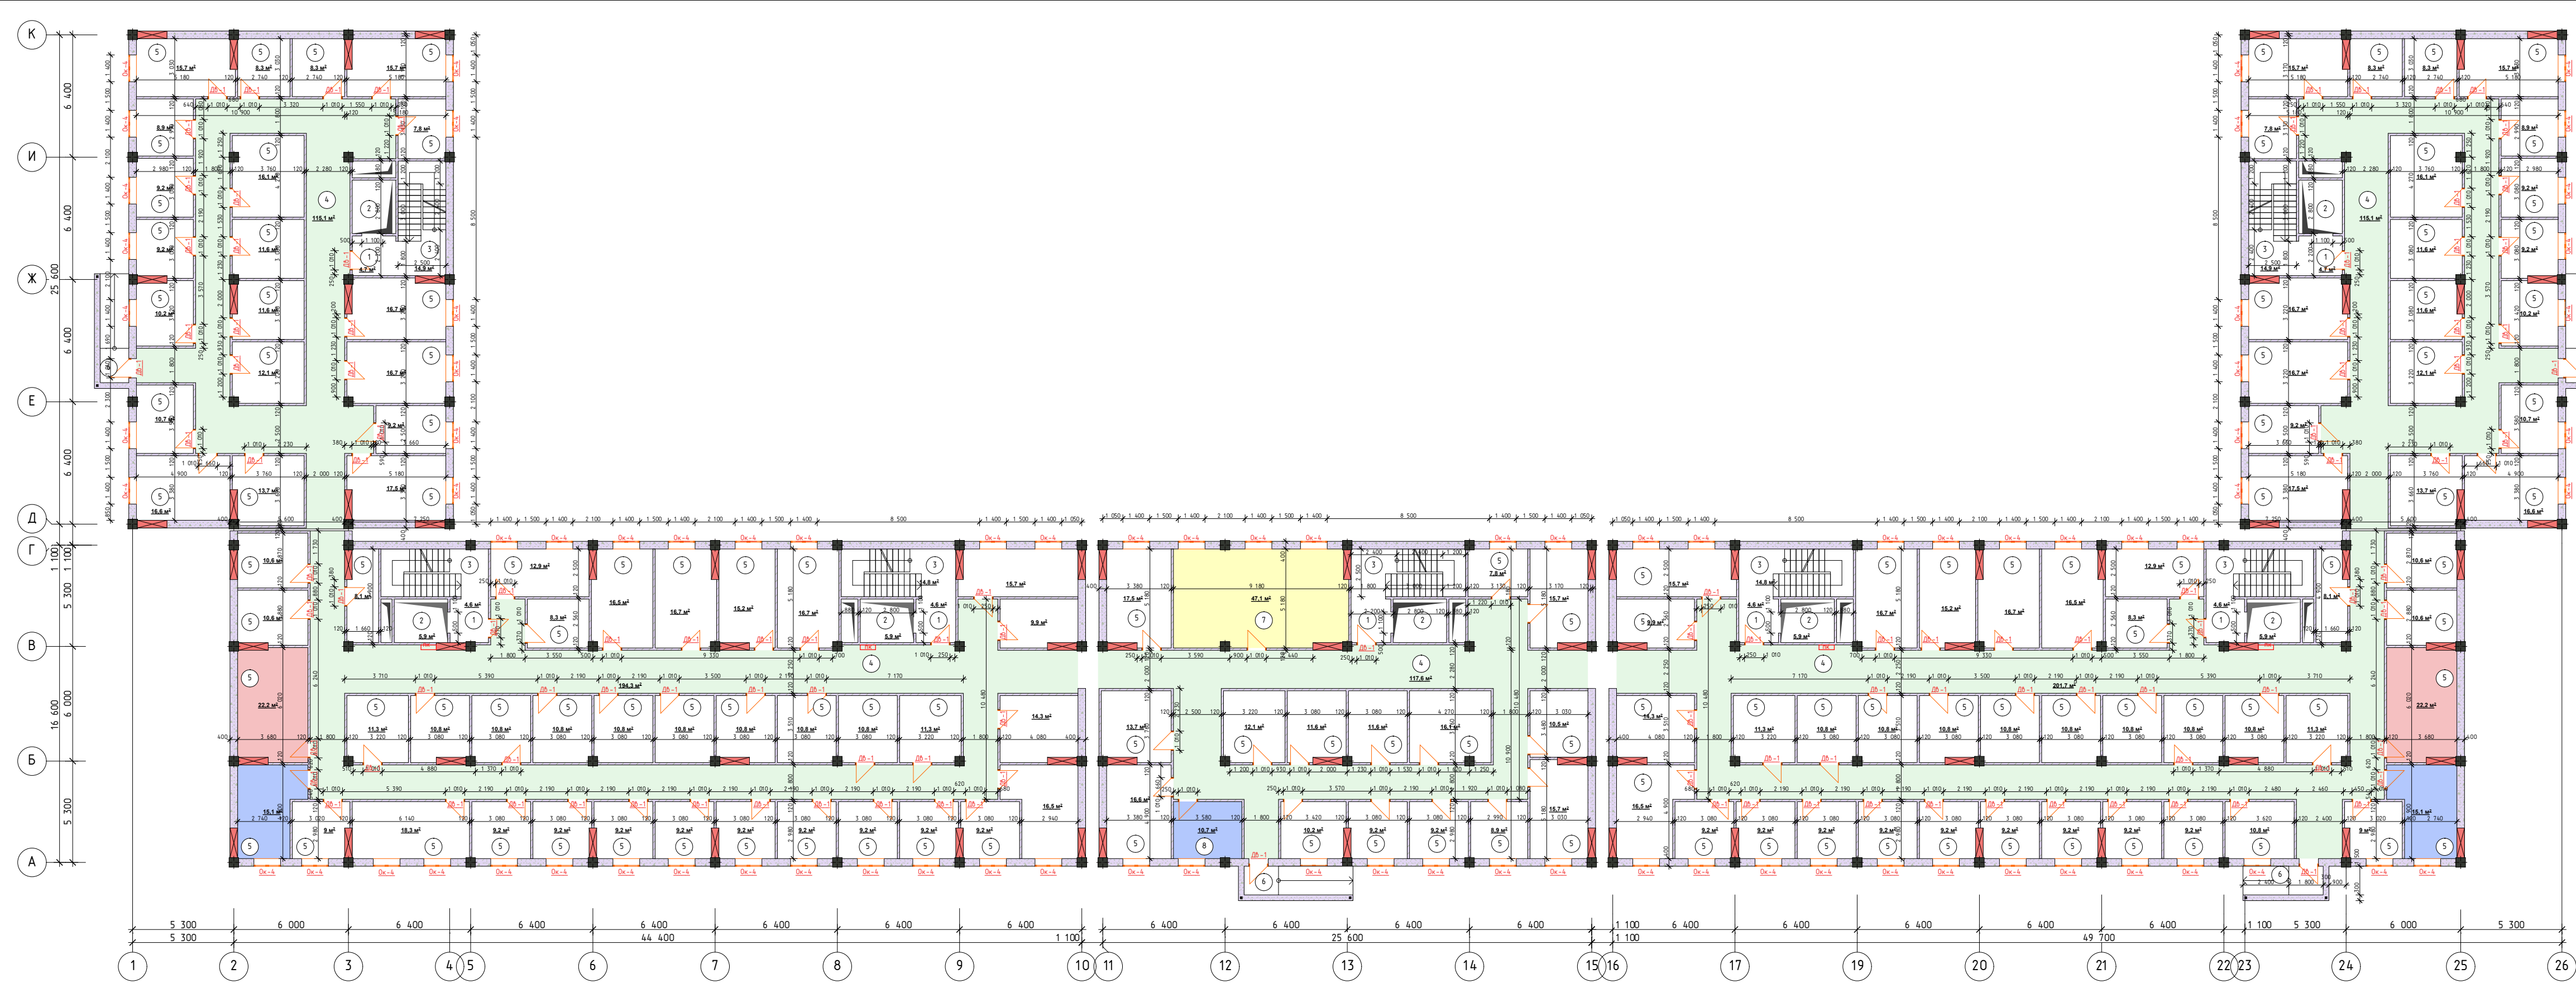

Экспликация помещений					
Школьный этаж на отм. -2,700			Школьный этаж на отм. -2,700		
№ пом.	Наименование	S / пл м2	№ пом.	Наименование	S / пл м2
1	Коридор	4,7	1	Коридор	4,7
2	Лифтовая шахта	5,9	2	Лифтовая шахта	5,9
3	Лестничная клетка	14,9	3	Лестничная клетка	14,8
4	Коридор	115,1	4	Коридор	194,3
5	Кладовая (20 помещений)	245,8	5	Кладовая (33 помещения)	391,1
6	Наружный вход	8,6	6	-//-/-	
7			7	Электро щитовая	22,2
Итого:		395,0	8	Насосная	15,1
Школьный этаж на отм. -2,700			Итого:		
			673,5		
№ пом.	Наименование	S / пл м2	№ пом.	Наименование	S / пл м2
1	Коридор	4,7	1	Коридор	4,7
2	Лифтовая шахта	5,9	2	Лифтовая шахта	5,9
3	Лестничная клетка	14,8	3	Лестничная клетка	14,9
4	Коридор	201,7	4	Коридор	115,1
5	Кладовая (34 помещения)	383,6	5	Кладовая (20 помещений)	245,8
6	Наружный вход	8,1	6	Наружный вход	8,6
7	Электро щитовая	22,2	7		
8	Насосная	15,1			
Итого:		681,5	Итого:		395,0
Школьный этаж на отм. -2,700			Итого (по блокам 7,8,9,10,11) : 2 538,4		
№ пом.	Наименование	S / пл м2	№ пом.	Наименование	S / пл м2
1	Коридор	4,7			
2	Лифтовая шахта	5,9			
3	Лестничная клетка	14,9			
4	Коридор	117,6			
5	Кладовая (15 помещений)	186,4			
6	Наружный вход	6,8			
7	ИТП	47,1			
8	Насосная	10,7			
Итого:		393,4			

Общ. площадь кладовых блоков(7,8,9,10,11) : 1 452,7м²


Двухэтажный многоквартирный жилой комплекс "Асман Резиденс - 11" по ул.Н.Пороши в селе Ленина Сузакского района			
Арх.	Карымшова Ч	Блок - 7, 8, 9, 10, 11	План стен школьного этажа на отм. -2,700
РП	—	—	—
Стадия	Лист	Листов	—
ОСО	ТРИОСЕРП	ОСО	ТРИОСЕРП
Серия	ИПЧ-1, ИПО-1/2	Серия	ИПЧ-1, ИПО-1/2
ИПЧ-1, ИПО-1/2	ИПЧ-1, ИПО-1/2	ИПЧ-1, ИПО-1/2	ИПЧ-1, ИПО-1/2

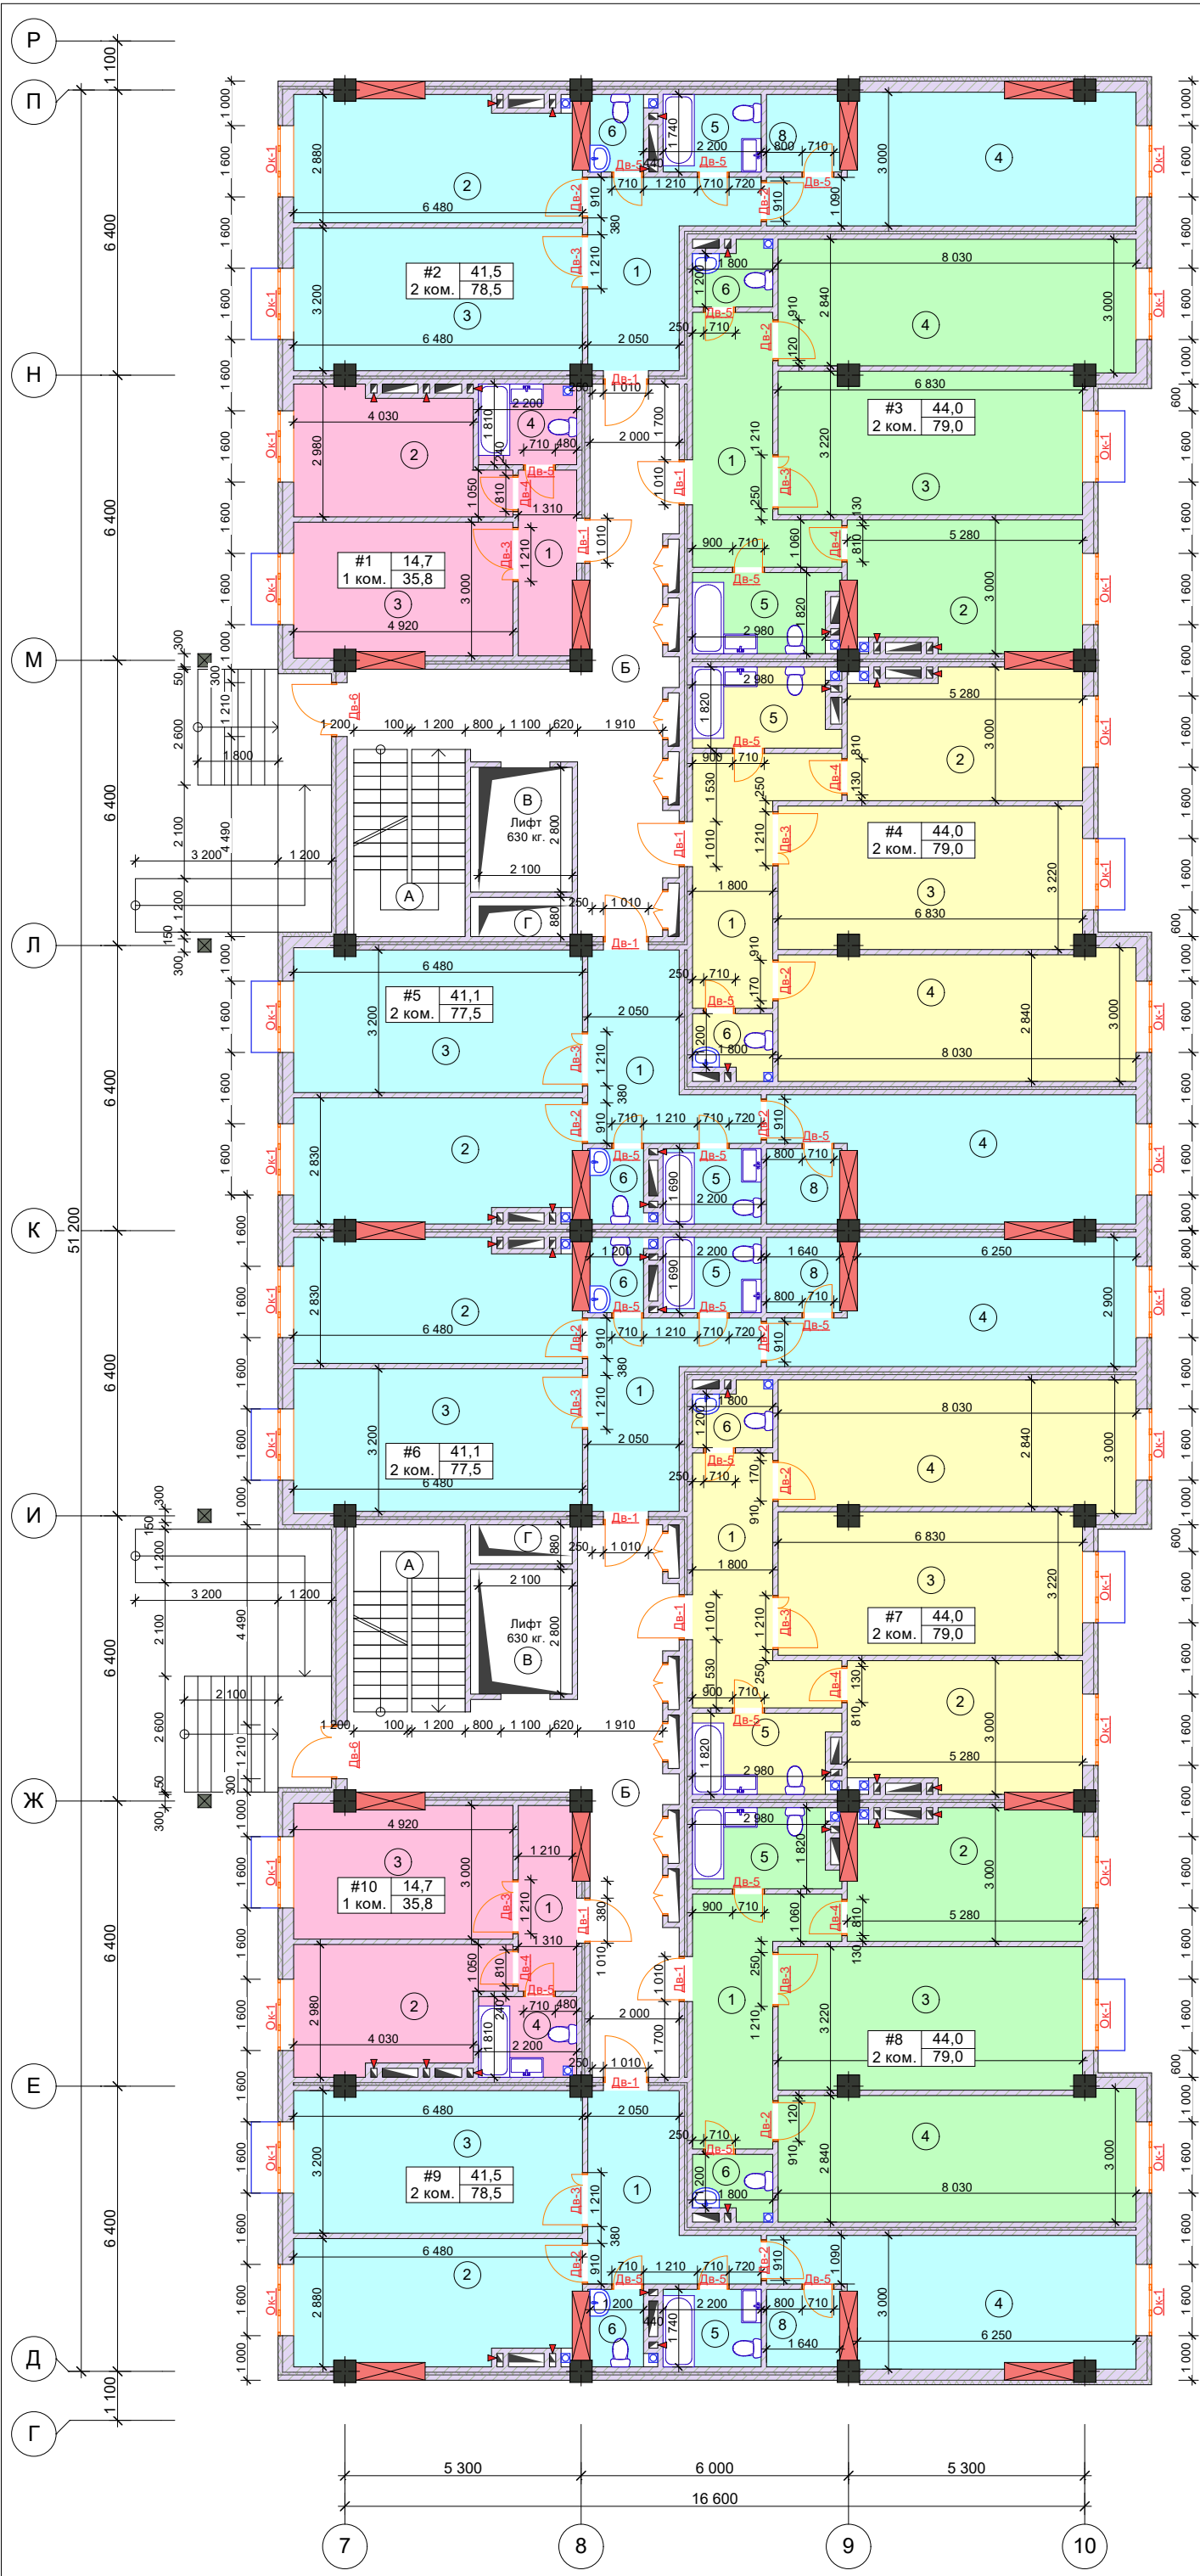


Экспликация помещения

№ п/п	#1 1 ком.кв.	S/пл. м2	№ п/п	#2 2 ком.кв.	S/пл. м2
1.	Коридор	5,4	1.	Коридор	10,9
2.	Кухня	11,8	2.	Кухня	17,2
3.	Гостиная	14,7	3.	Гостиная	20,7
4.	Санузел	3,9	4.	Спальня	20,8
Итого:		35,8	5.	Ванная	3,8
№ п/п	#2 2 ком.кв.	S/пл. м2	№ п/п	#3 2 ком.кв.	S/пл. м2
1.	Коридор	10,9	1.	Коридор	11,9
2.	Кухня	17,2	2.	Кухня	15,1
3.	Гостиная	20,7	3.	Гостиная	21,8
4.	Спальня	20,8	4.	Спальня	22,2
5.	Ванная	3,8	5.	Ванная	5,6
6.	Санузел	2,2	6.	Санузел	2,4
7.	Гардеробная	2,9	Итого:		79,0
Итого:		78,5	№ п/п	#4 2 ком.кв.	S/пл. м2
1.	Коридор	11,9	1.	Коридор	11,9
2.	Кухня	15,1	2.	Кухня	15,1
3.	Гостиная	21,8	3.	Гостиная	21,8
4.	Спальня	22,2	4.	Спальня	22,2
5.	Ванная	5,6	5.	Ванная	5,6
6.	Санузел	2,4	6.	Санузел	2,4
Итого:		79,0	Итого:		79,0
№ п/п	#5 2 ком.кв.	S/пл. м2	№ п/п	#8 2 ком.кв.	S/пл. м2
1.	Коридор	10,9	1.	Коридор	11,9
2.	Кухня	16,9	2.	Кухня	15,1
3.	Гостиная	20,7	3.	Гостиная	21,8
4.	Спальня	20,4	4.	Спальня	22,2
5.	Ванная	3,7	5.	Ванная	5,6
6.	Санузел	2,1	6.	Санузел	2,4
7.	Гардеробная	2,8	7.	Гардеробная	2,9
Итого:		77,5	Итого:		78,5
№ п/п	#6 2 ком.кв.	S/пл. м2	№ п/п	#9 2 ком.кв.	S/пл. м2
1.	Коридор	10,9	1.	Коридор	10,9
2.	Кухня	16,9	2.	Кухня	17,2
3.	Гостиная	20,7	3.	Гостиная	20,7
4.	Спальня	20,4	4.	Спальня	20,8
5.	Ванная	3,7	5.	Ванная	3,8
6.	Санузел	2,1	6.	Санузел	2,2
7.	Гардеробная	2,8	7.	Гардеробная	2,9
Итого:		77,5	Итого:		78,5
№ п/п	#7 2 ком.кв.	S/пл. м2	№ п/п	#10 1 ком.кв.	S/пл. м2
1.	Коридор	10,9	1.	Коридор	5,4
2.	Кухня	16,9	2.	Кухня	11,8
3.	Гостиная	20,7	3.	Гостиная	14,7
4.	Спальня	20,4	4.	Санузел	3,9
5.	Ванная	3,7	Итого:		35,8
6.	Санузел	2,1	Общ. площадь квартир: 699,6		
7.	Гардеробная	2,8	Итого:		77,5
Итого:		77,5	№ п/п	Подъезды	S/пл. м2
1.	Коридор	11,9	А.	Лестничная клетка	32,6
2.	Кухня	15,1	Б.	Коридор	58,4
3.	Гостиная	21,8	В.	Лифтовая шахта	11,8
4.	Спальня	22,2	Г.	КДУ	2,6
5.	Ванная	5,6	Итого:		105,4
6.	Санузел	2,4	Общ. площадь этажа: 805,0		
Итого:		79,0	Итого:		79,0

Схема блокировки
зданий

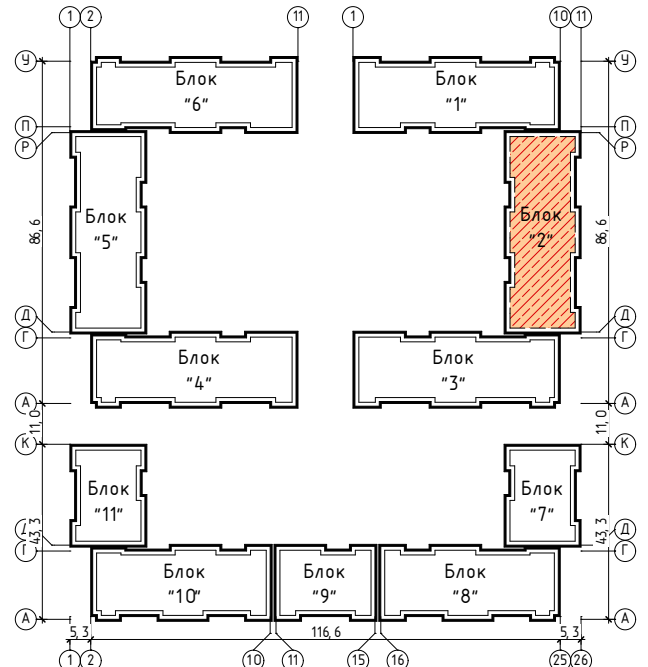


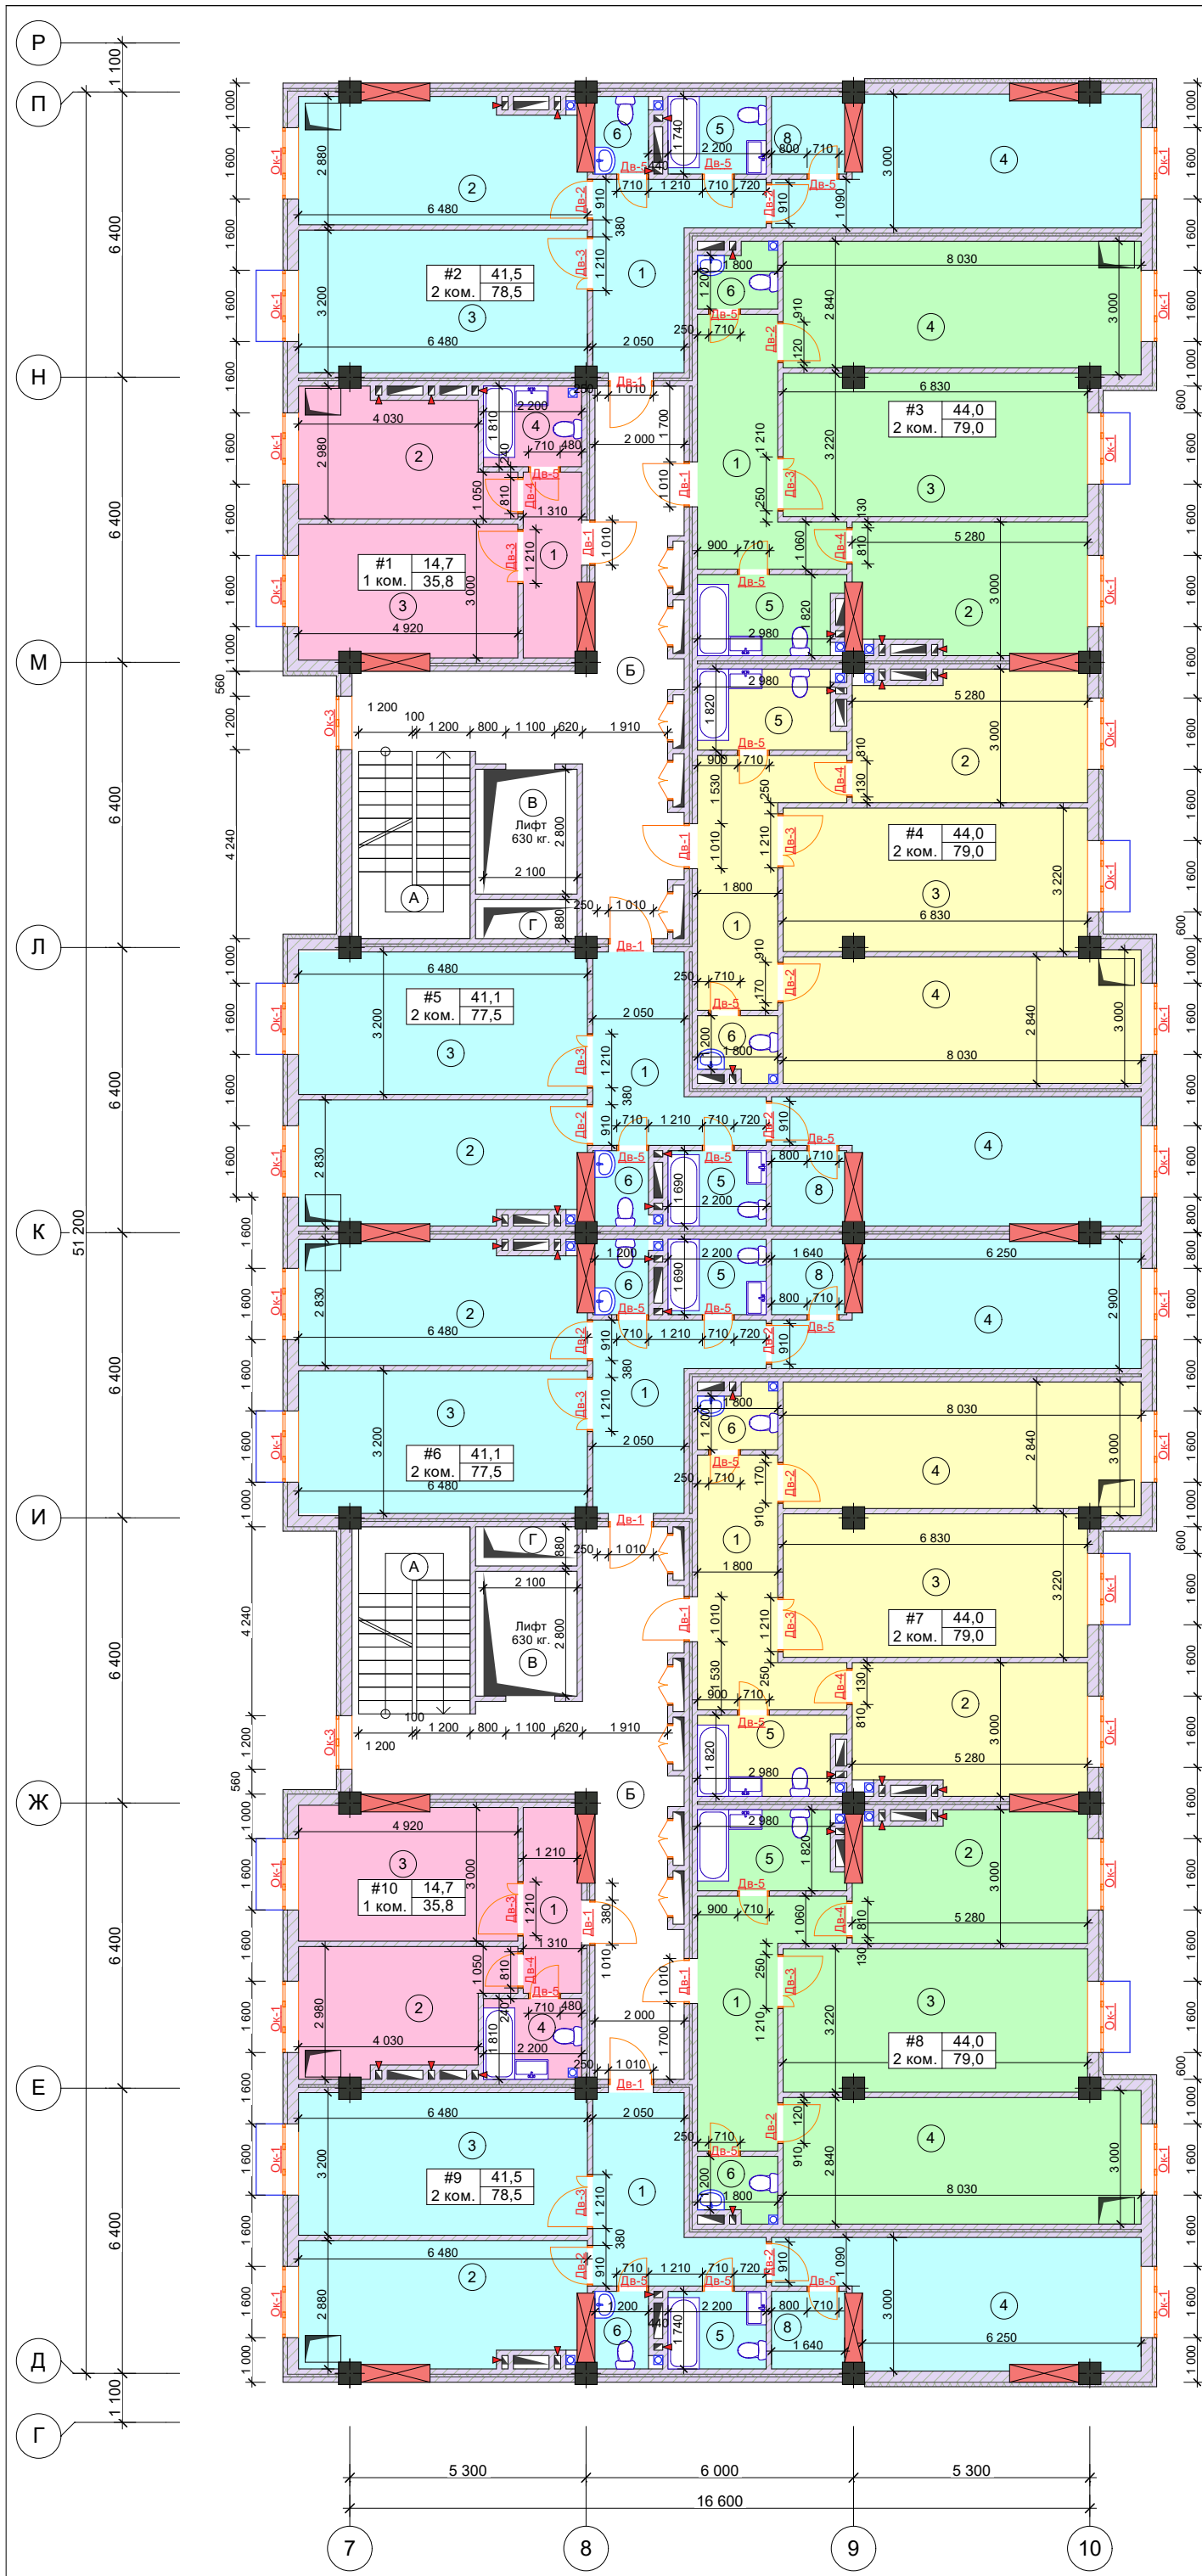


Экспликация помещения


№ п/п	#1 1 ком.кв.	С/пл. м2
1.	Коридор	5,4
2.	Кухня	11,8
3.	Гостиная	14,7
4.	Санузел	3,9
Итого:		35,8
№ п/п	#2 2 ком.кв.	С/пл. м2
1.	Коридор	10,9
2.	Кухня	17,2
3.	Гостиная	20,7
4.	Спальня	20,8
5.	Ванная	3,8
6.	Санузел	2,2
7.	Гардеробная	2,9
Итого:		78,5
№ п/п	#3 2 ком.кв.	С/пл. м2
1.	Коридор	11,9
2.	Кухня	15,1
3.	Гостиная	21,8
4.	Спальня	22,2
5.	Ванная	5,6
6.	Санузел	2,4
Итого:		79,0
№ п/п	#4 2 ком.кв.	С/пл. м2
1.	Коридор	11,9
2.	Кухня	15,1
3.	Гостиная	21,8
4.	Спальня	22,2
5.	Ванная	5,6
6.	Санузел	2,4
Итого:		79,0
№ п/п	#5 2 ком.кв.	С/пл. м2
1.	Коридор	10,9
2.	Кухня	16,9
3.	Гостиная	20,7
4.	Спальня	20,4
5.	Ванная	3,7
6.	Санузел	2,1
7.	Гардеробная	2,8
Итого:		77,5
№ п/п	#6 2 ком.кв.	С/пл. м2
1.	Коридор	10,9
2.	Кухня	16,9
3.	Гостиная	20,7
4.	Спальня	20,4
5.	Ванная	3,7
6.	Санузел	2,1
7.	Гардеробная	2,8
Итого:		77,5
№ п/п	#7 2 ком.кв.	С/пл. м2
1.	Коридор	11,9
2.	Кухня	15,1
3.	Гостиная	21,8
4.	Спальня	22,2
5.	Ванная	5,6
6.	Санузел	2,4
Итого:		79,0

Схема блокування здани

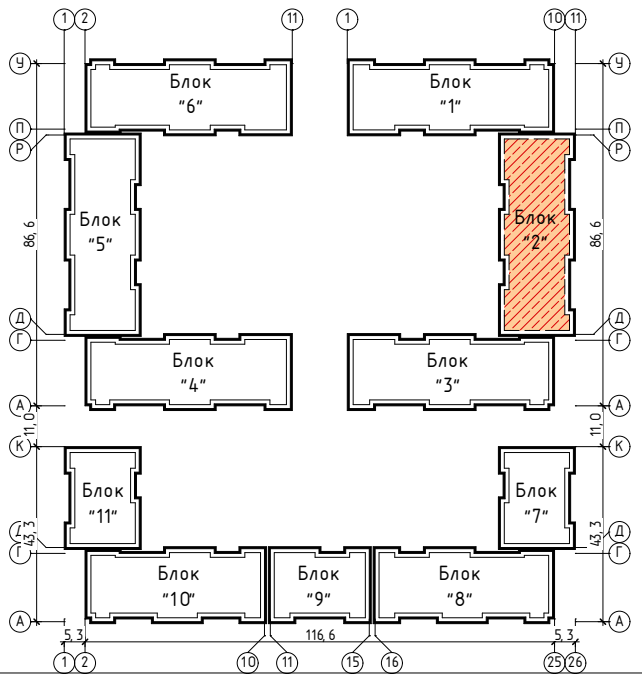

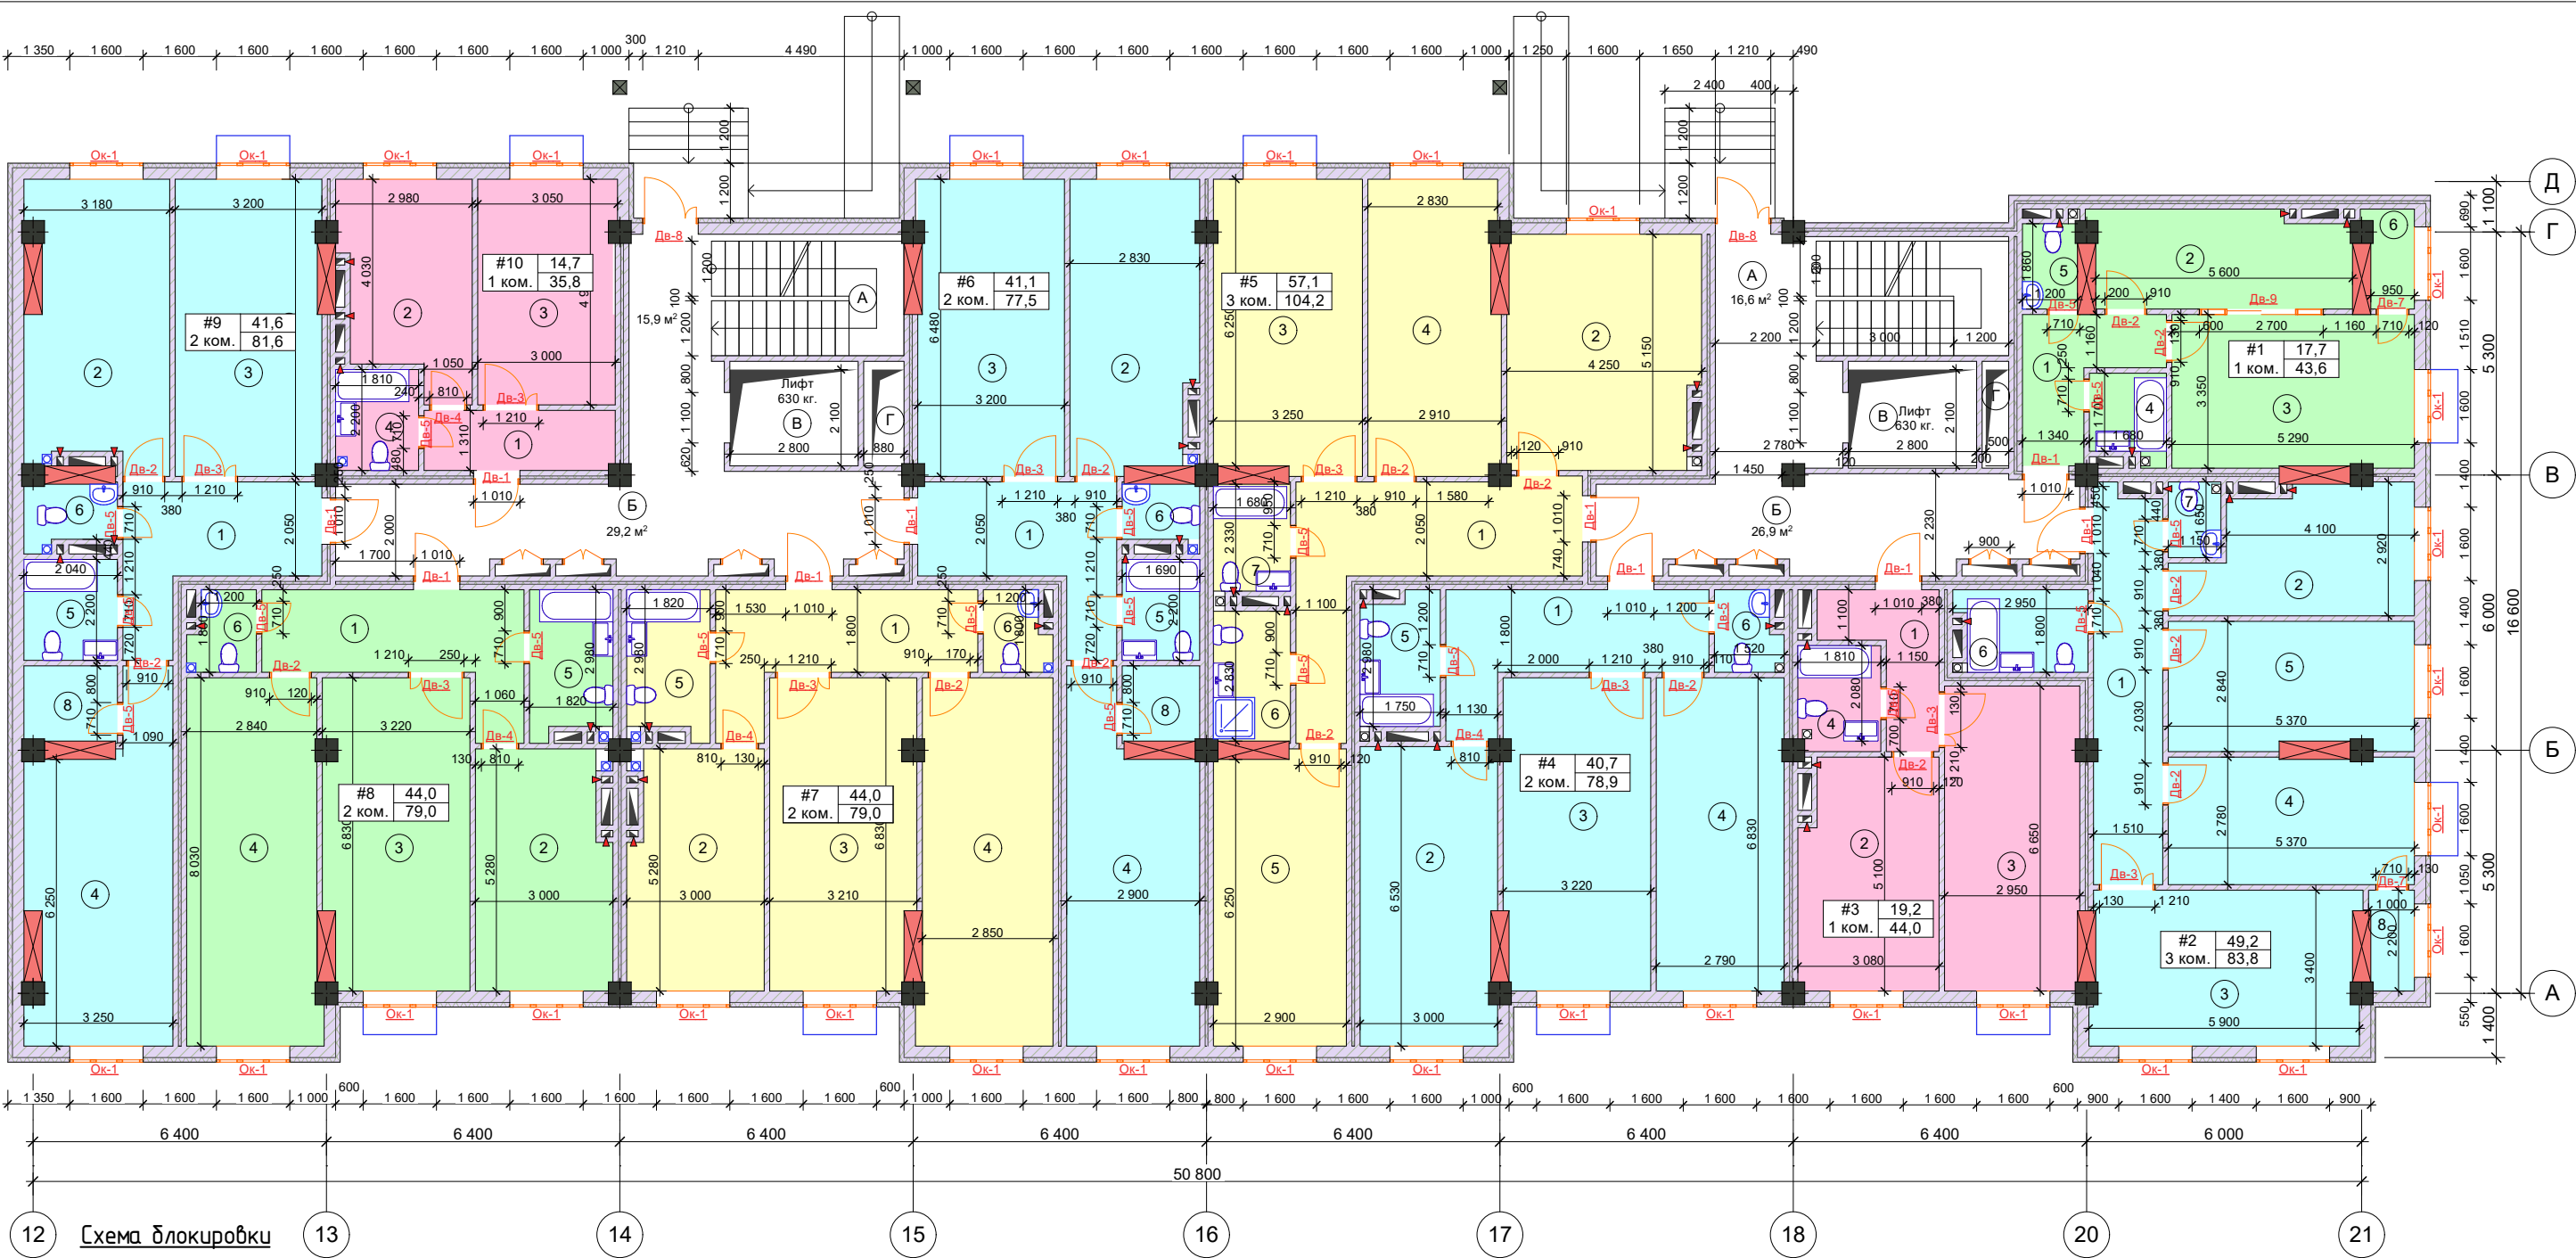


12 Схема блокировки здания

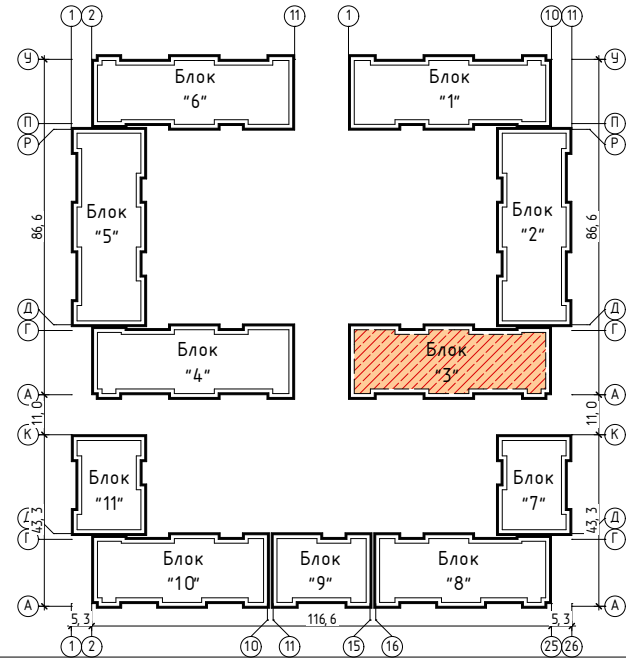

Экспликация помещений


№ п/п	#1 1 ком.кв.	S/пл. м2	№ п/п	#3 2 ком.кв.	S/пл. м2	№ п/п	#5 3 ком.кв.	S/пл. м2	№ п/п	#7 2 ком.кв.	S/пл. м2	№ п/п	#9 2 ком.кв.	S/пл. м2	№ п/п	Подъезды	S/пл. м2	Замечание
1.	Коридор	6,5	1.	Коридор	5,7	1.	Коридор	17,0	1.	Коридор	11,9	1.	Коридор	10,9	А.	Лестничная клетка	32,5	2 помещ.
2.	Кухня	11,9	2.	Кухня	15,0	2.	Кухня	21,3	2.	Кухня	15,1	2.	Кухня	18,5	Б.	Коридор	56,1	2 помещ.
3.	Гостиная	17,7	3.	Гостиная	19,2	3.	Гостиная	20,7	3.	Гостиная	21,8	3.	Гостиная	20,7	В.	Лифтовая шахта	11,8	2 помещ.
4.	Ванная	3,0	4.	Ванная	4,1	4.	Спальня	18,0	4.	Спальня	22,2	4.	Спальня	20,9	Г.	КДУ	2,6	2 помещ.
5.	Санузел	2,3				5.	Спальня	18,4	5.	Ванная	5,6	5.	Ванная	4,5				
6.	Лоджия	2,2				6.	Ванная	4,8	6.	Санузел	2,4	6.	Санузел	2,7				
				Итого:	44,0											Общ. площадь этажа:	810,4	
	Итого:	43,6																
№ п/п	#2 3 ком.кв.	S/пл. м2	№ п/п	#4 2 ком.кв.	S/пл. м2	№ п/п	#6 2 ком.кв.	S/пл. м2	№ п/п	#8 2 ком.кв.	S/пл. м2	№ п/п	#10 1 ком.кв.	S/пл. м2				
1.	Коридор	12,8	1.	Коридор	12,0		Итого:	104,2		Итого:	81,6							
2.	Кухня	12,8	2.	Кухня	18,9													
3.	Гостиная	19,5	3.	Гостиная	21,7													
4.	Спальня	14,9	4.	Спальня	19,0	1.	Коридор	10,9	1.	Коридор	11,9	1.	Коридор	5,4				
5.	Спальня	14,8	5.	Ванная	4,9	2.	Кухня	16,9	2.	Кухня	15,1	2.	Кухня	11,8				
6.	Ванная	4,9	6.	Санузел	2,4	3.	Гостиная	20,7	3.	Гостиная	21,8	3.	Гостиная	14,7				
7.	Санузел	1,9				4.	Спальня	20,4	4.	Ванная	5,6	4.	Санузел	3,9				
8.	Лоджия	2,2				5.	Ванная	3,7	5.	Санузел	2,4							
	Итого:	83,8		Итого:	78,9								Итого:	35,8				
													Итого:	79,0		Общ. площадь квартир:	707,4	
	Итого:						Итого:	77,5										

ГАП	Карымшаков Ч.	Деятельный многоквартирный жилой комплекс "АСМАН РЕЗИДЕНС - 11" по ул.А.Исмаинова в селе Ленина Сузакского района. Жалал-Абадской области	Стадия	Лист	Листов
Арх.	Карымшаков Ч.	Блок "3"	РП	—	—
		План стен первого этажа на отм. 0,000	ОсОО "ТриОСфера" 2020год	Серия КРП-1 №011675 от 5 июля 2024	

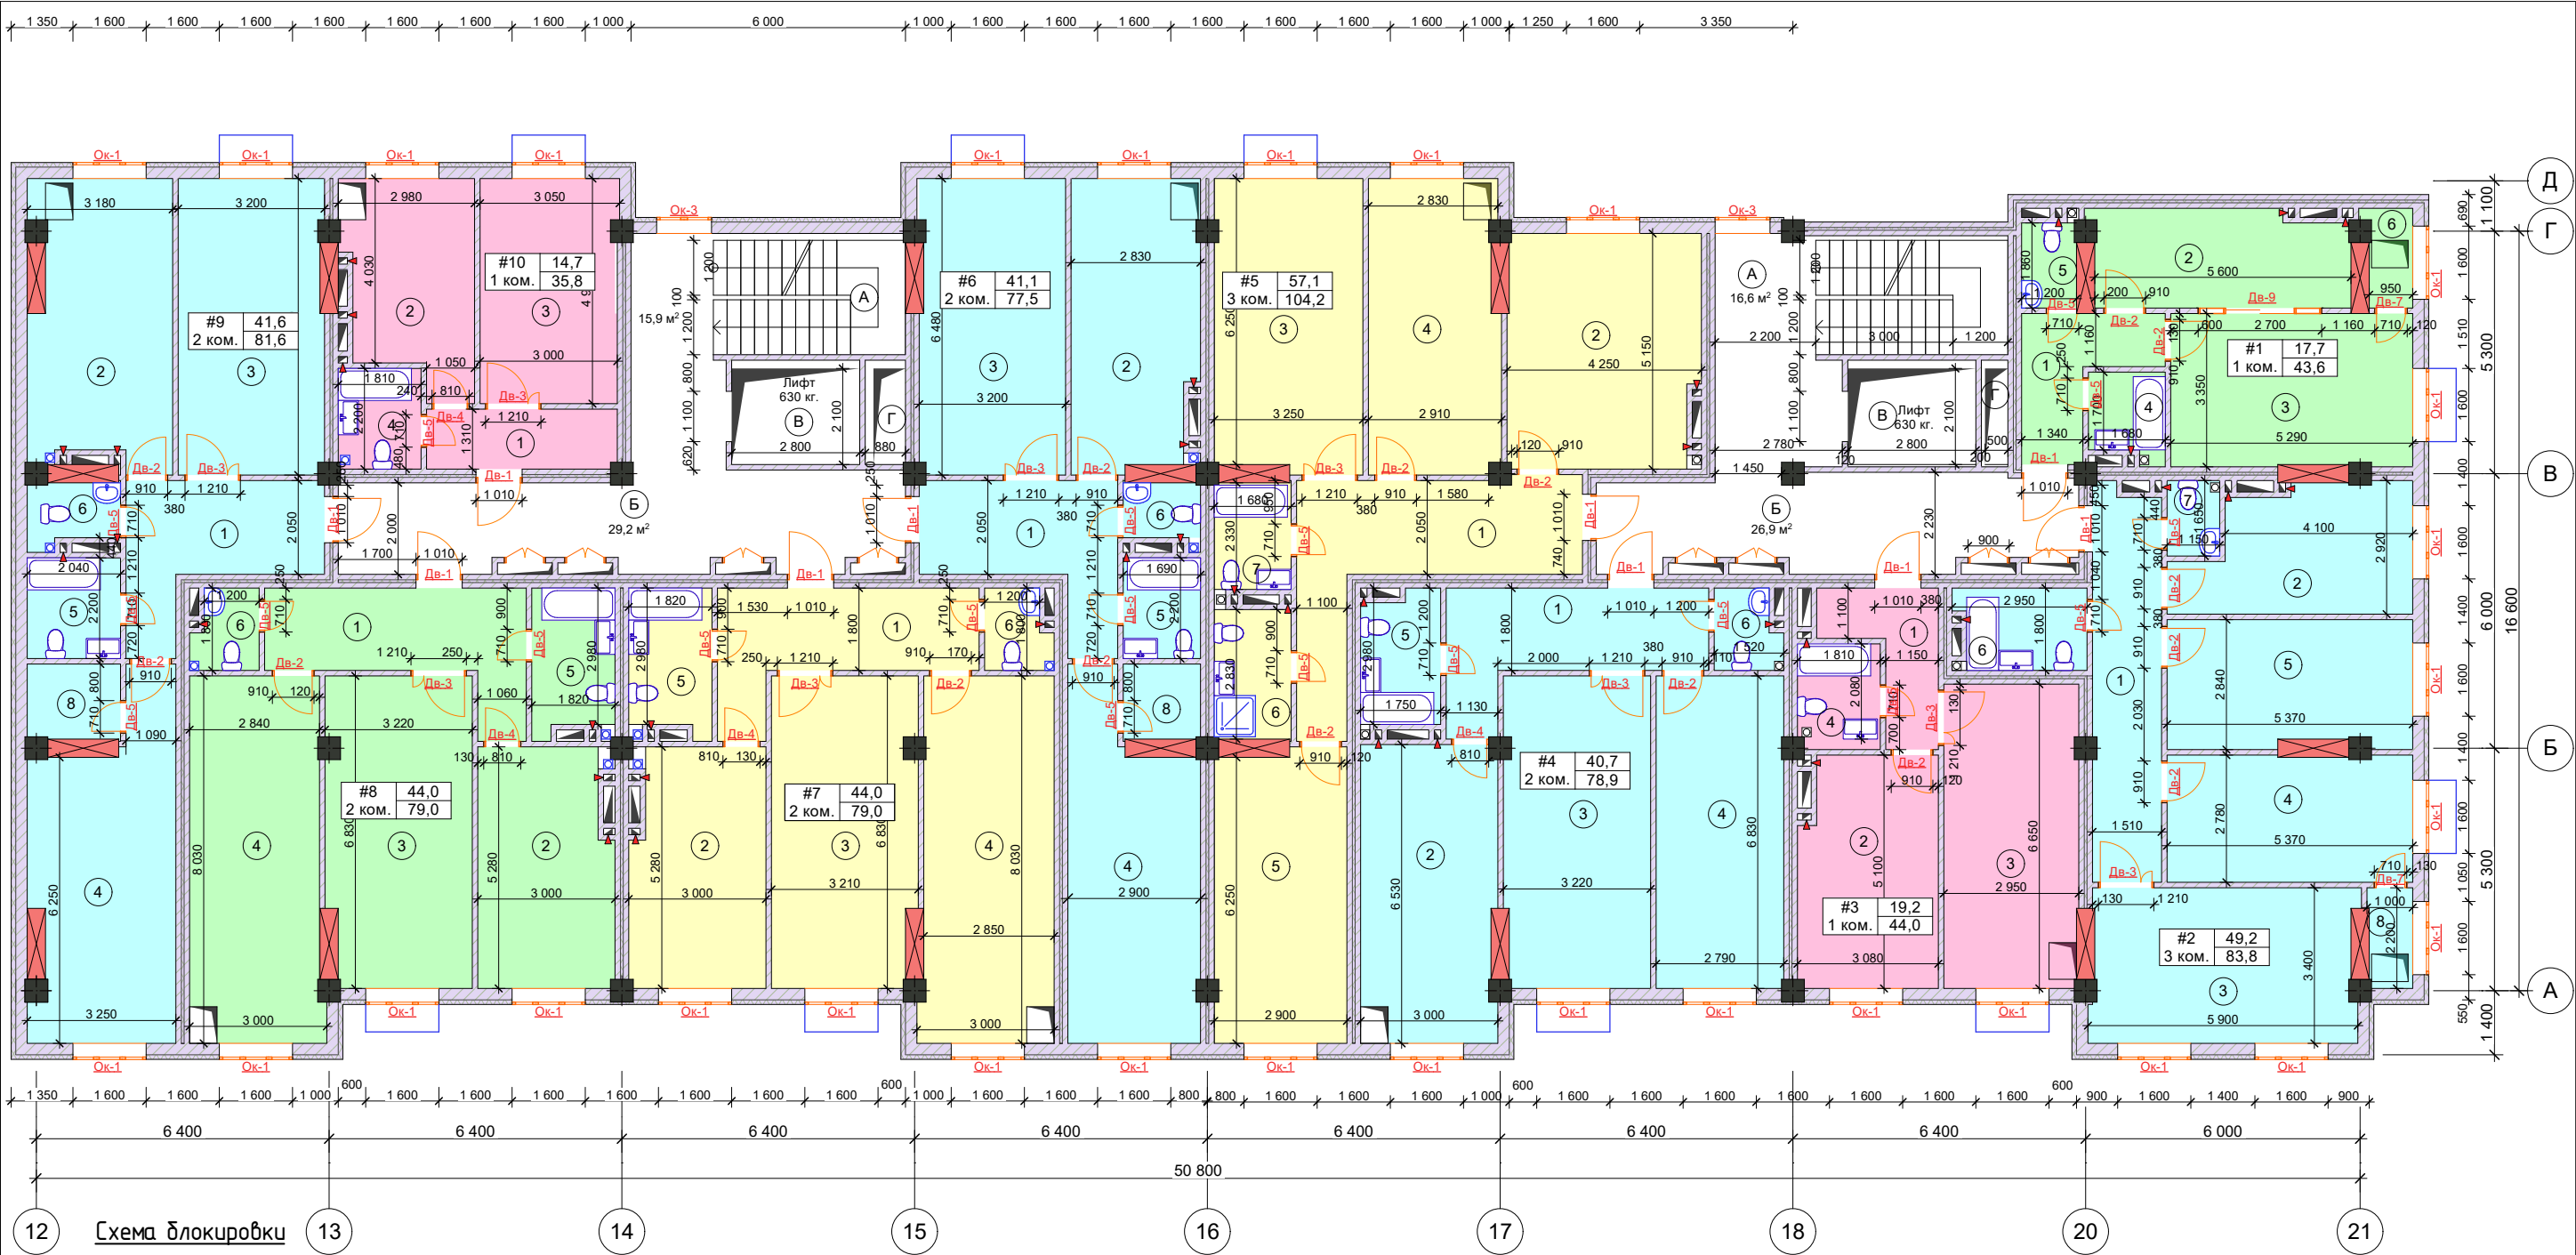

12 Схема блокировки здания

Экспликация помещений

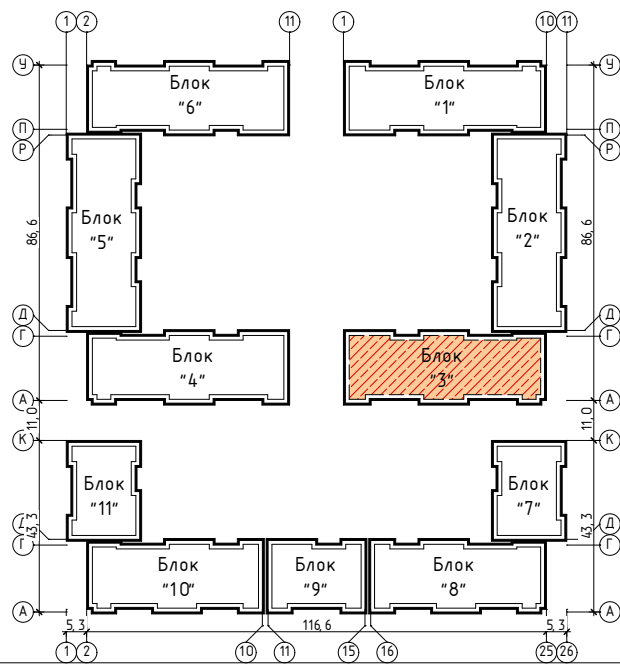

№ п/п	#1 1 ком.кв.	S/пл. м2	№ п/п	#3 2 ком.кв.	S/пл. м2	№ п/п	#5 3 ком.кв.	S/пл. м2	№ п/п	#7 2 ком.кв.	S/пл. м2	№ п/п	#9 2 ком.кв.	S/пл. м2	№ п/п	Подъезды	S/пл. м2	Замечание
1.	Коридор	6,5	1.	Коридор	5,7	1.	Коридор	17,0	1.	Коридор	11,9	1.	Коридор	10,9	А.	Лестничная клетка	32,5	2 помещ.
2.	Кухня	11,9	2.	Кухня	15,0	2.	Кухня	21,3	2.	Кухня	15,1	2.	Кухня	18,5	Б.	Коридор	56,1	2 помещ.
3.	Гостиная	17,7	3.	Гостиная	19,2	3.	Гостиная	20,7	3.	Гостиная	21,8	3.	Гостиная	20,7	В.	Лифтовая шахта	11,8	2 помещ.
4.	Ванная	3,0	4.	Ванная	4,1	4.	Спальня	18,0	4.	Спальня	22,2	4.	Спальня	20,9	Г.	КДУ	2,6	2 помещ.
5.	Санузел	2,3	5.	Спальня	18,4	5.	Спальня	18,4	5.	Ванная	5,6	5.	Ванная	4,5				
6.	Лоджия	2,2	Итого:	44,0	6.	Ванная	4,8	6.	Санузел	2,4	6.	Санузел	2,7		Итого:	103,0		
Итого:	43,6	№ п/п	#4 2 ком.кв.	S/пл. м2		Итого:	79,0		Итого:	81,6								
№ п/п	#2 3 ком.кв.	S/пл. м2	1.	Коридор	12,0	№ п/п	#6 2 ком.кв.	S/пл. м2	№ п/п	#8 2 ком.кв.	S/пл. м2	№ п/п	#10 1 ком.кв.	S/пл. м2				
1.	Коридор	12,8	2.	Кухня	18,9	1.	Коридор	11,9	1.	Коридор	11,9	1.	Коридор	5,4				
2.	Кухня	12,8	3.	Гостиная	21,7	2.	Кухня	16,9	2.	Кухня	15,1	2.	Кухня	11,8				
3.	Гостиная	19,5	4.	Спальня	19,0	3.	Гостиная	20,7	3.	Гостиная	21,8	3.	Гостиная	14,7				
4.	Спальня	14,9	5.	Ванная	4,9	4.	Спальня	20,4	4.	Спальня	22,2	4.	Санузел	3,9				
5.	Спальня	14,8	6.	Санузел	2,4	5.	Ванная	3,7	5.	Ванная	5,6	5.	Санузел					
6.	Ванная	4,9	Итого:	78,9	6.	Санузел	2,1	Итого:	79,0	Итого:	35,8	Итого:	707,4					
7.	Санузел	1,9				7.	Гардеробная	2,8										
8.	Лоджия	2,2				Итого:	77,5											
Итого:	83,8																	

Г.А.П.	Карымшаков Ч.	Девятиэтажный многоквартирный жилой комплекс "АСМАН РЕЗИДЕНС - 11" по ул.А.Исмаинова в селе/Ленина Сузакского района. Жалал-Абадской области	Стадия	Лист	Листов
Арх.	Карымшаков Ч.		РП	—	—
План стен типовых этажей на отм. +6.200, +9.300, +12.400, +15.500, +18.600, +21.700, +24.800			ОсОО "Триосфера" 2020год Серия КРП-1 №01673 от 5 июля 2024		


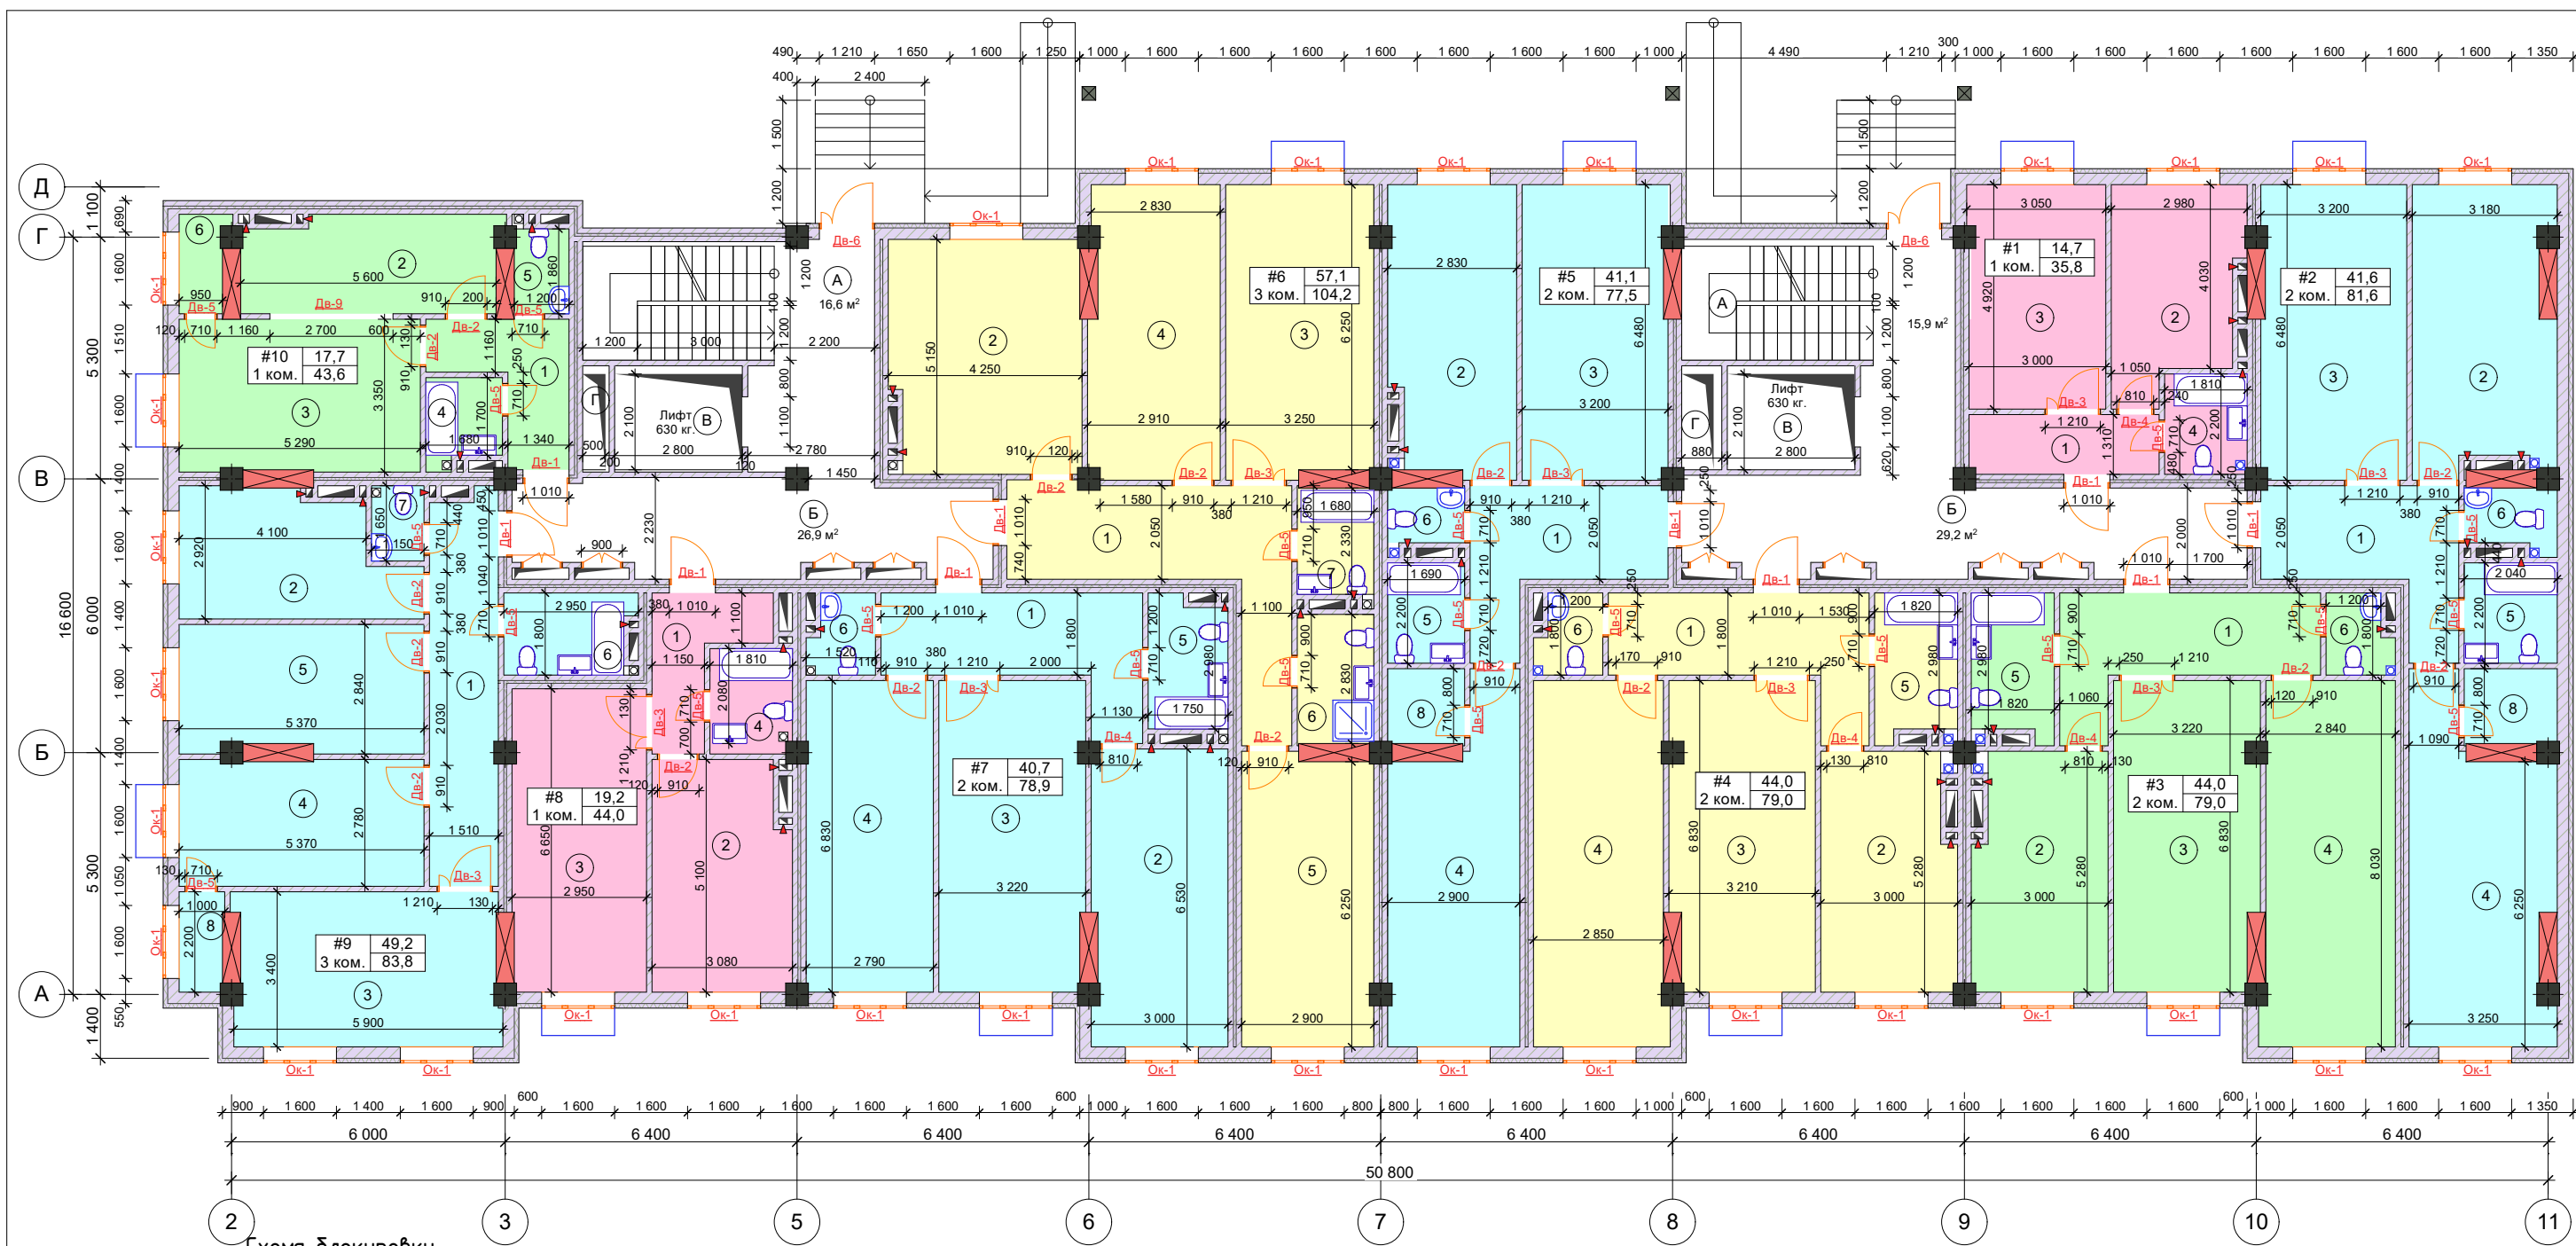


Схема блокировки
здании

Экспликация помещений

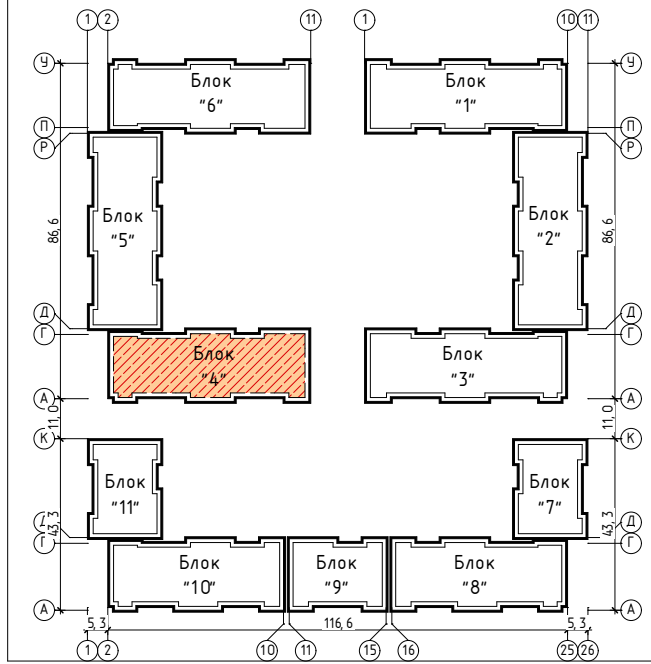

№ п/п	#1 1 ком.кв.	S/пл. м2	№ п/п	#3 2 ком.кв.	S/пл. м2	№ п/п	#5 2 ком.кв.	S/пл. м2	№ п/п	#7 2 ком.кв.	S/пл. м2	№ п/п	#9 3 ком.кв.	S/пл. м2	№ п/п	Подъезды	S/пл. м2	Замечание
1.	Коридор	5,4	1.	Коридор	11,9	1.	Коридор	10,9	1.	Коридор	12,0	1.	Коридор	12,8	А.	Лестничная клетка	32,5	2 помещ.
2.	Кухня	11,8	2.	Кухня	15,1	2.	Кухня	16,9	2.	Кухня	18,9	2.	Кухня	12,8	Б.	Коридор	56,1	2 помещ.
3.	Гостиная	14,7	3.	Гостиная	21,8	3.	Гостиная	20,7	3.	Гостиная	21,7	3.	Гостиная	19,5	В.	Лифтовая шахта	11,8	2 помещ.
4.	Санузел	3,9	4.	Спальня	22,2	4.	Спальня	20,4	4.	Спальня	19,0	4.	Спальня	14,9	Г.	КДУ	2,6	2 помещ.
			5.	Ванная	5,6	5.	Ванная	3,7	5.	Ванная	4,9	5.	Спальня	14,8		Итого:	103,0	
			6.	Санузел	2,4	6.	Санузел	2,1	6.	Санузел	2,4	6.	Ванная	4,9		Общ. площадь этажа:	810,4	
			7.	Гардеробная	2,8							7.	Санузел	1,9				
				Итого:	79,0		Итого:	77,5		Итого:	78,9		Итого:	83,8				
№ п/п	#2 2 ком.кв.	S/пл. м2	№ п/п	#4 2 ком.кв.	S/пл. м2	№ п/п	#6 3 ком.кв.	S/пл. м2	№ п/п	#8 2 ком.кв.	S/пл. м2	№ п/п	#10 1 ком.кв.	S/пл. м2				
1.	Коридор	10,9	1.	Коридор	11,9	1.	Коридор	17,0	1.	Коридор	5,7	1.	Коридор	6,5				
2.	Кухня	18,5	2.	Кухня	15,1	2.	Кухня	21,3	2.	Кухня	15,0	2.	Кухня	11,9				
3.	Гостиная	20,7	3.	Гостиная	21,8	3.	Гостиная	20,7	3.	Гостиная	19,2	3.	Гостиная	17,7				
4.	Спальня	20,9	4.	Спальня	22,2	4.	Спальня	18,0	4.	Ванная	4,1	4.	Ванная	3,0				
5.	Ванная	4,5	5.	Ванная	5,6	5.	Спальня	18,4				5.	Санузел	2,3				
6.	Санузел	2,7	6.	Санузел	2,4	6.	Ванная	4,8				6.	Лоджия	2,2				
7.	Гардеробная	3,4				7.	Санузел	4,0					Итого:	43,6				
	Итого:	81,6		Итого:	79,0		Итого:	104,2					Общ. площадь квартир:	707,4				

ГАП	Карышкин Ч		Деятельный многоквартирный жилой комплекс "АСМАН РЕЗИДЕНС - 11" по ул.А.Исмаинова в селе Ленина Сузакского района. Жалал-Абадской области	Стадия	Лист	Листов
Арх.	Карышкин Ч		Блок "4"	РП	—	—
			План стен первого этажа на отм. 0,000			

ОсОО "ТриОСфера" 2020 год
Серия КРП-1 №011675 от 5 июля 2024


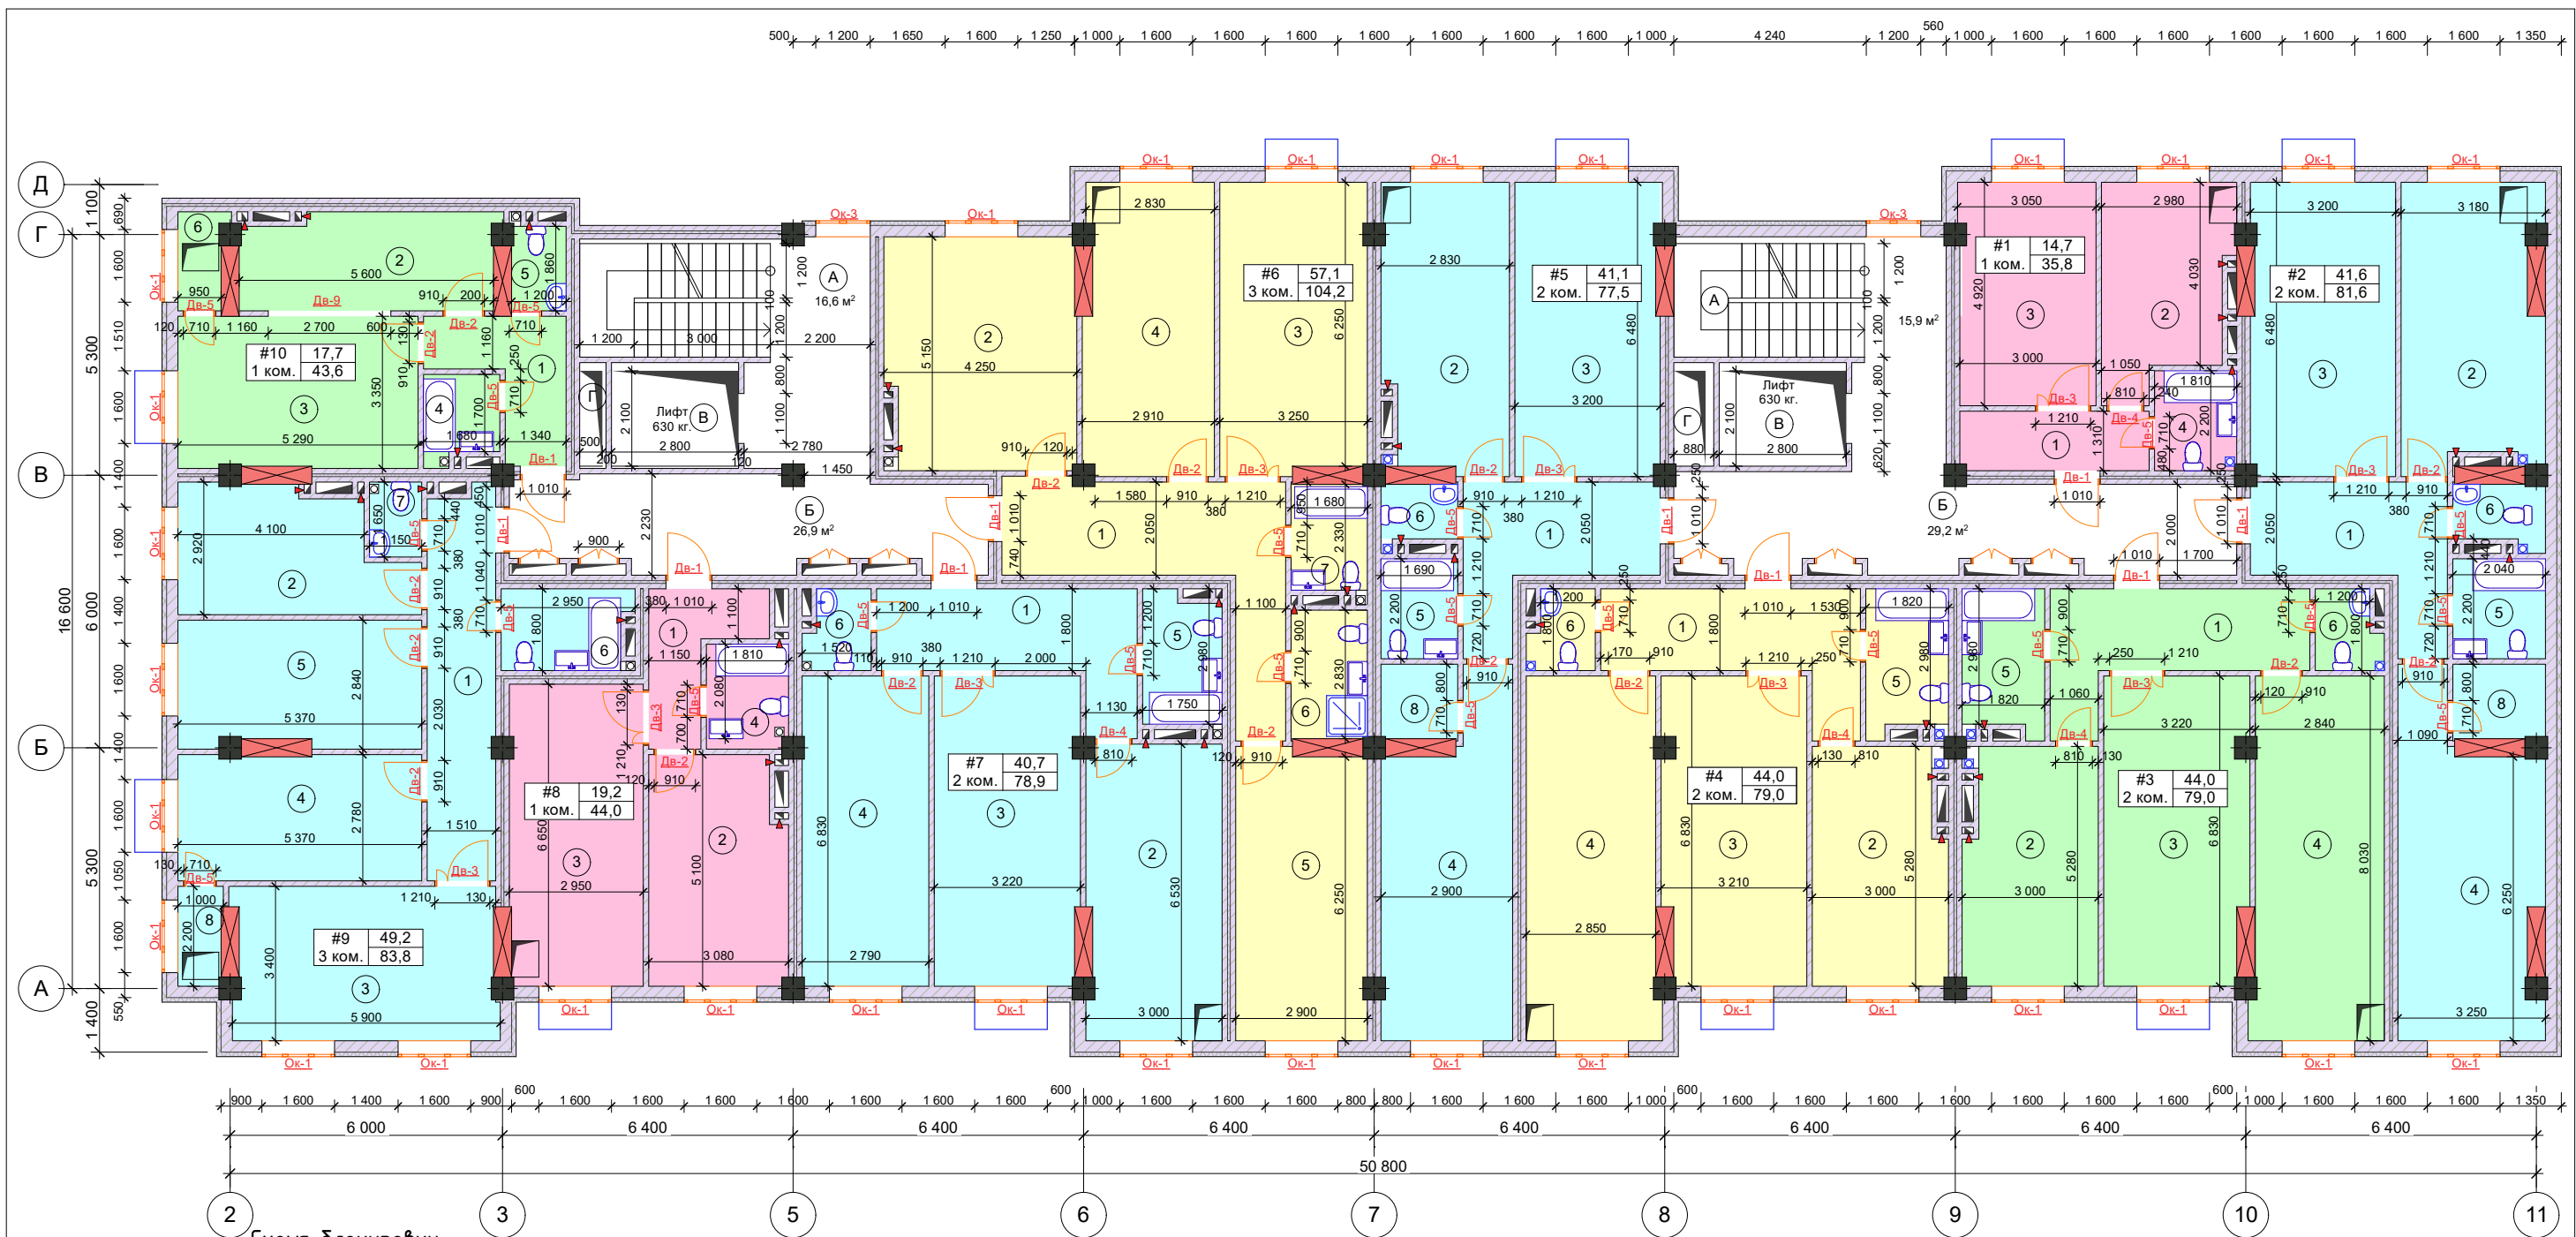



Схема блокировки
здании

Экспликация помещений

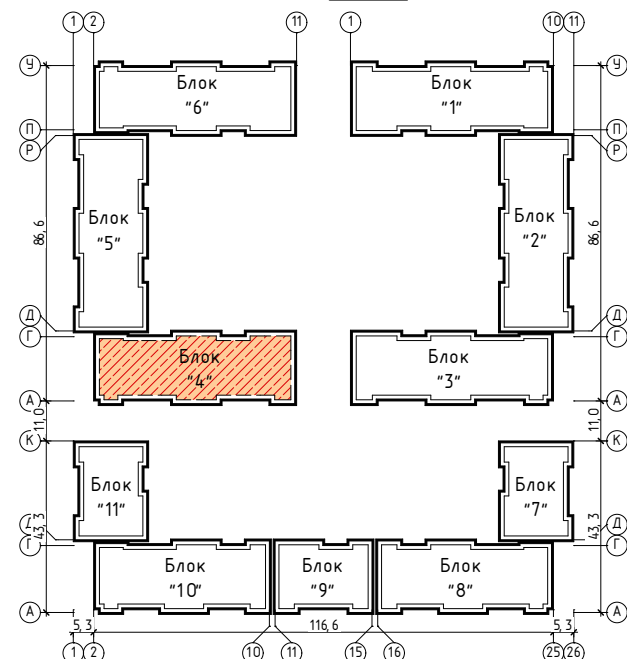

№ п/п	#1 1 ком.кв.	S/пл. м2	№ п/п	#3 2 ком.кв.	S/пл. м2	№ п/п	#5 2 ком.кв.	S/пл. м2	№ п/п	#7 2 ком.кв.	S/пл. м2	№ п/п	#9 3 ком.кв.	S/пл. м2	№ п/п	Подъезды	S/пл. м2	Замечание
1.	Коридор	5,4	1.	Коридор	11,9	1.	Коридор	10,9	1.	Коридор	12,0	1.	Коридор	12,8	А.	Лестничная клетка	32,5	2 помещ.
2.	Кухня	11,8	2.	Кухня	15,1	2.	Кухня	16,9	2.	Кухня	18,9	2.	Кухня	12,8	Б.	Коридор	56,1	2 помещ.
3.	Гостиная	14,7	3.	Гостиная	21,8	3.	Гостиная	20,7	3.	Гостиная	21,7	3.	Гостиная	19,5	В.	Лифтовая шахта	11,8	2 помещ.
4.	Санузел	3,9	4.	Спальня	22,2	4.	Спальня	20,4	4.	Спальня	19,0	4.	Спальня	14,9	Г.	КДУ	2,6	2 помещ.
			5.	Ванная	5,6	5.	Ванная	3,7	5.	Ванная	4,9	5.	Спальня	14,8		Итого:	103,0	
			6.	Санузел	2,4	6.	Санузел	2,1	6.	Санузел	2,4	6.	Ванная	4,9		Общ. площадь этажа:	810,4	
						7.	Гардеробная	2,8				7.	Санузел	1,9				
				Итого:	79,0		Итого:	77,5		Итого:	78,9		Итого:	83,8				
1.	Коридор	10,9	№ п/п	#4 2 ком.кв.	S/пл. м2	№ п/п	#6 3 ком.кв.	S/пл. м2	№ п/п	#8 2 ком.кв.	S/пл. м2	№ п/п	#10 1 ком.кв.	S/пл. м2				
2.	Кухня	18,5	1.	Коридор	11,9	1.	Коридор	17,0	1.	Коридор	5,7	1.	Коридор	6,5				
3.	Гостиная	20,7	2.	Кухня	15,1	2.	Кухня	21,3	2.	Кухня	15,0	2.	Кухня	11,9				
4.	Спальня	20,9	3.	Гостиная	21,8	3.	Гостиная	20,7	3.	Гостиная	19,2	3.	Гостиная	17,7				
5.	Ванная	4,5	4.	Спальня	22,2	4.	Спальня	18,0	4.	Ванная	4,1	4.	Ванная	3,0				
6.	Санузел	2,7	5.	Ванная	5,6	5.	Спальня	18,4				5.	Санузел	2,3				
7.	Гардеробная	3,4	6.	Санузел	2,4	6.	Ванная	4,8		Итого:	44,0	6.	Лоджия	2,2				
						7.	Санузел	4,0					Итого:	43,6				
				Итого:	81,6		Итого:	79,0		Итого:	104,2		Общ. площадь квартир:	707,4				


ГАП	Карымшаков Ч	Девятиэтажный многоквартирный жилой комплекс "АСМАН РЕЗИДЕНС - 11" по ул.А.Исмаинова в селе Ленина Сузакского района. Жалал-Абдской области	Стадия	Лист	Листов
Арх.	Карымшаков Ч	План стен типовых этажей на отм. +6.200, +9.300, +12.400, +15.500, +18.600, +21.700, +24.800	РП	—	—
		ОсОО "ТриОСфера" 2020год Серия КРП-1 №011675 от 5 июля 2024			

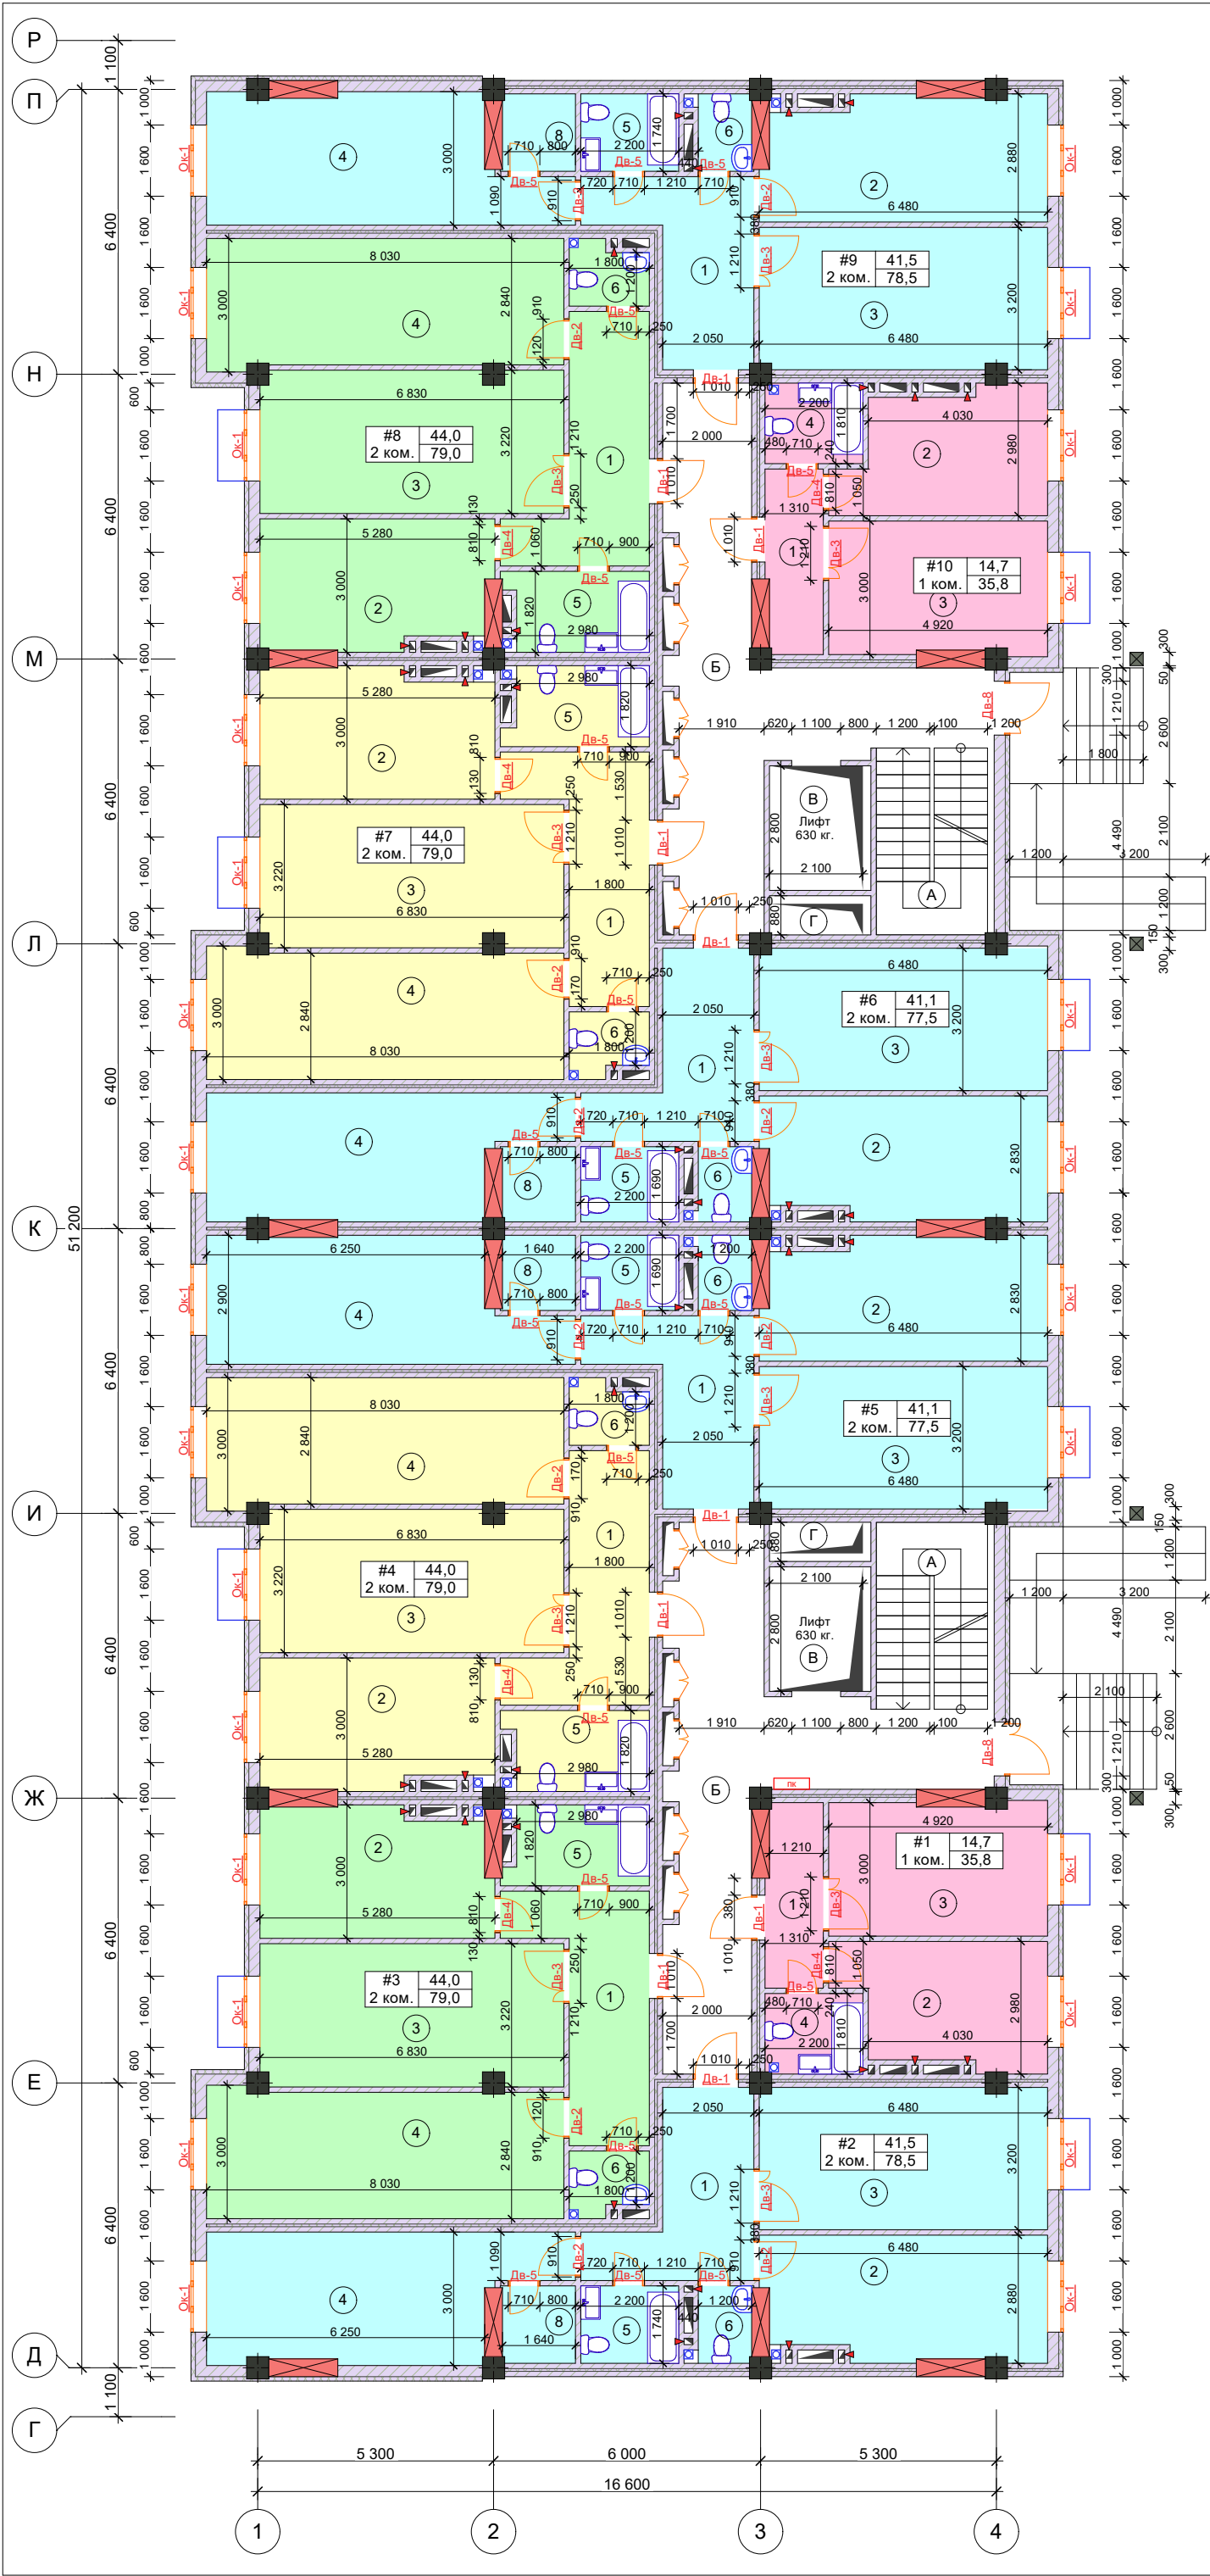


Экспликация помещени

№ п/п	#1 1 ком.кв.	S/пл. м2	№ п/п	#8 2 ком.кв.	S/пл. м2
1.	Коридор	5,4	1.	Коридор	11,9
2.	Кухня	11,8	2.	Кухня	15,1
3.	Гостиная	14,7	3.	Гостиная	21,8
4.	Санузел	3,9	4.	Спальня	22,2
Итого:		35,8	5.	Ванная	5,6
№ п/п	#2 2 ком.кв.	S/пл. м2	№ п/п	#9 2 ком.кв.	S/пл. м2
1.	Коридор	10,9	1.	Коридор	10,9
2.	Кухня	17,2	2.	Кухня	17,2
3.	Гостиная	20,7	3.	Гостиная	20,7
4.	Спальня	20,8	4.	Спальня	20,8
5.	Ванная	3,8	5.	Ванная	3,8
6.	Санузел	2,2	6.	Санузел	2,2
7.	Гардеробная	2,9	7.	Гардеробная	2,9
Итого:		78,5	Итого:		79,0
№ п/п	#3 2 ком.кв.	S/пл. м2	№ п/п	#10 1 ком.кв.	S/пл. м2
1.	Коридор	11,9	1.	Коридор	5,4
2.	Кухня	15,1	2.	Кухня	11,8
3.	Гостиная	21,8	3.	Гостиная	14,7
4.	Спальня	22,2	4.	Санузел	3,9
5.	Ванная	5,6	Итого:		35,8
6.	Санузел	2,4	Общ.площадь квартир: 699,6		
Итого:		79,0	№ п/п	Подъезды	S/пл. м2
Итого:		77,5	А.	Лестничная клетка	32,6
№ п/п	#4 2 ком.кв.	S/пл. м2	Б.	Коридор	58,4
1.	Коридор	10,9	В.	Лифтовая шахта	11,8
2.	Кухня	16,9	Г.	КДУ	2,6
3.	Гостиная	20,7	Итого:		105,4
4.	Спальня	20,4	Общ. площадь этажа: 805,0		
5.	Ванная	3,7			
6.	Санузел	2,1			
7.	Гардеробная	2,8			
Итого:		77,5			
№ п/п	#5 2 ком.кв.	S/пл. м2	№ п/п	#6 2 ком.кв.	S/пл. м2
1.	Коридор	10,9	1.	Коридор	11,9
2.	Кухня	15,1	2.	Кухня	15,1
3.	Гостиная	21,8	3.	Гостиная	21,8
4.	Спальня	22,2	4.	Спальня	22,2
5.	Ванная	5,6	5.	Ванная	5,6
6.	Санузел	2,4	6.	Санузел	2,4
Итого:		79,0			

Схема блокировки
здании

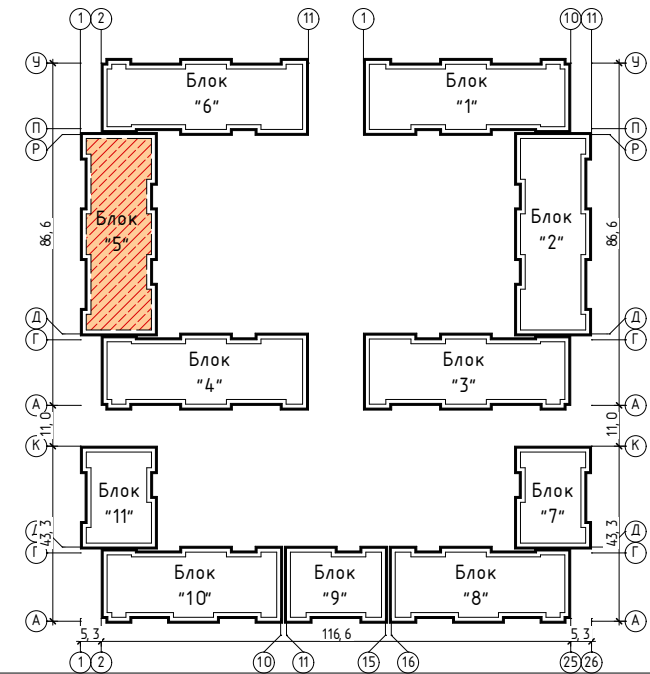


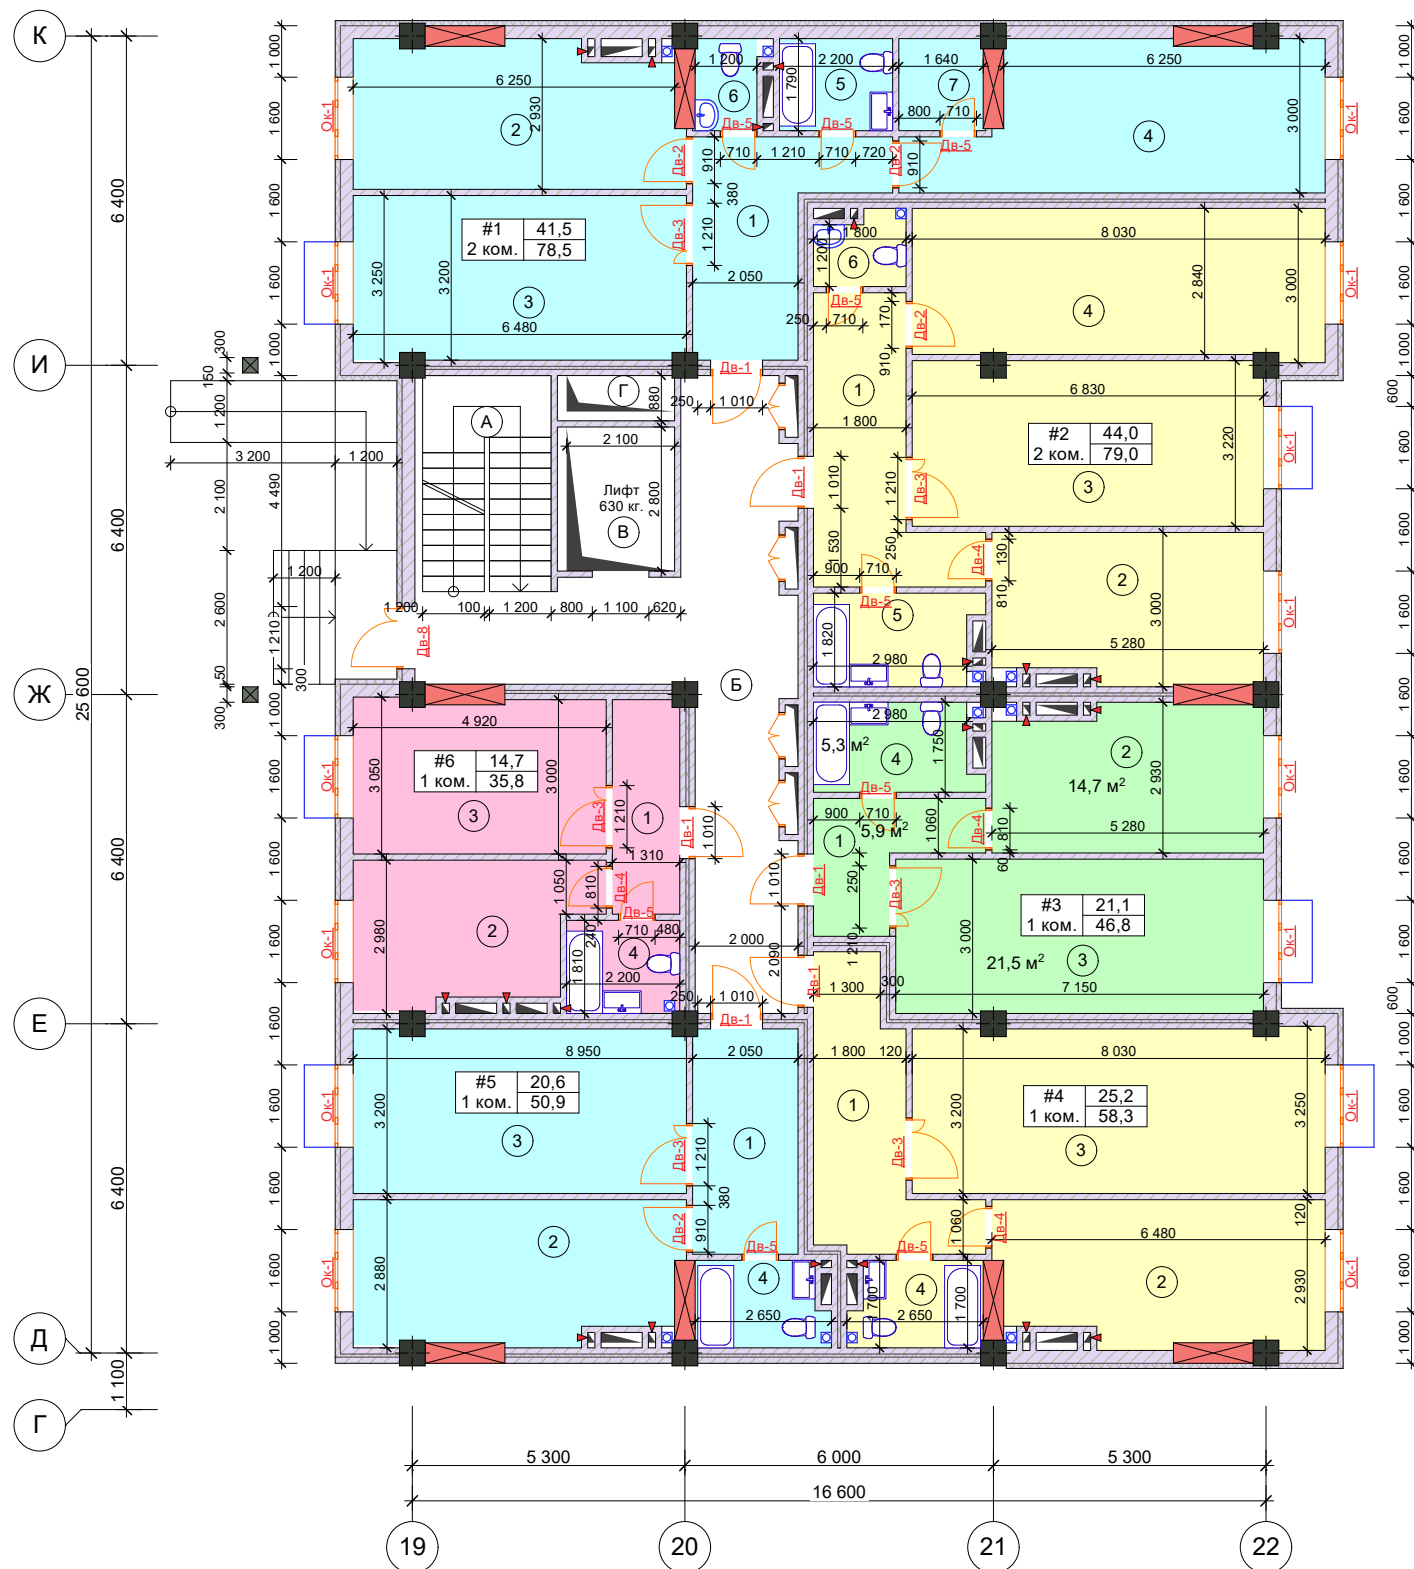


Экспликация помещений

№ п/п	#1 2 ком.кв.	S/пл. м2	№ п/п	#4 1 ком.кв.	S/пл. м2	№ п/п	Подъезды	S/пл. м2	Замечание
1.	Коридор	10,9	1.	Коридор	11,4	А.	Лестничная клетка	16,3	
2.	Кухня	17,2	2.	Кухня	17,5	Б.	Коридор	29,2	
3.	Гостиная	20,7	3.	Гостиная	25,2	В.	Лифтовая шахта	5,6	
4.	Спальня	20,8	4.	Санузел	4,2	Г.	КДУ	1,3	
5.	Ванная	3,8					Итого:	52,4	
6.	Санузел	2,2	Итого:	58,3			Общ. площадь этажа:	401,7	
7.	Гардеробная	2,9	№ п/п	#5 1 ком.кв.	S/пл. м2				
Итого:	78,5		1.	Коридор	9,0				
№ п/п	#2 2 ком.кв.	S/пл. м2	2.	Кухня	17,1				
1.	Коридор	11,9	3.	Гостиная	20,6				
2.	Кухня	15,1	4.	Санузел	4,2				
3.	Гостиная	21,8	Итого:	50,9					
4.	Спальня	22,2	№ п/п	#6 1 ком.кв.	S/пл. м2				
5.	Ванная	5,6	1.	Коридор	5,4				
6.	Санузел	2,4	2.	Кухня	11,8				
Итого:	79,0		3.	Гостиная	14,7				
№ п/п	#3 1 ком.кв.	S/пл. м2	4.	Санузел	3,9				
1.	Коридор	5,9	Итого:	35,8					
2.	Кухня	14,5	Общ. площадь квартир:	349,3					
3.	Гостиная	21,1							
4.	Санузел	5,3							
5.									
Итого:	46,8								

Схема блокировки здания

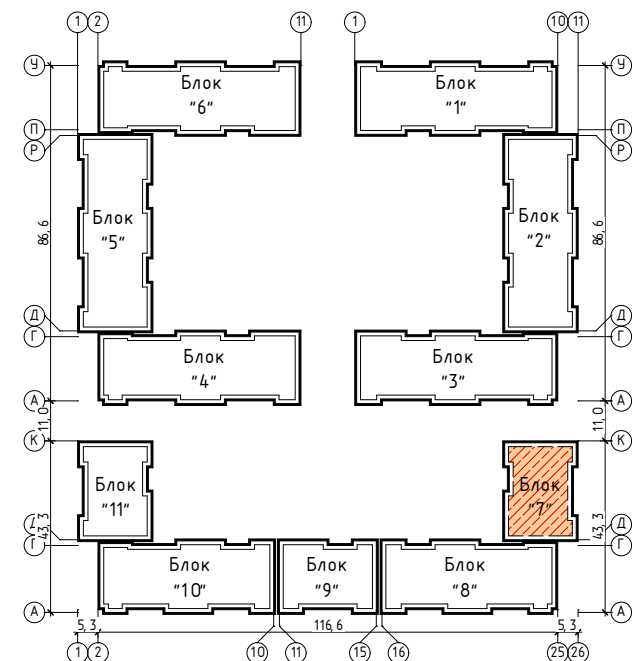

ГАП	Карымышак Ч		Девятиэтажный многоквартирный жилой комплекс "АСМАН РЕЗИДЕНС - 11" по ул.А.Исманова в селе /енина Сузакского района. Жалал-Абадской области		
Арх.	Карымышак Ч		Блок "7"	Стадия РП	Лист —
			План стен первого этажа на отм. 0,000	ОсОО "Триосфера" 2020год Серия КРЦ-1 №011675 от 5 июля 2024	

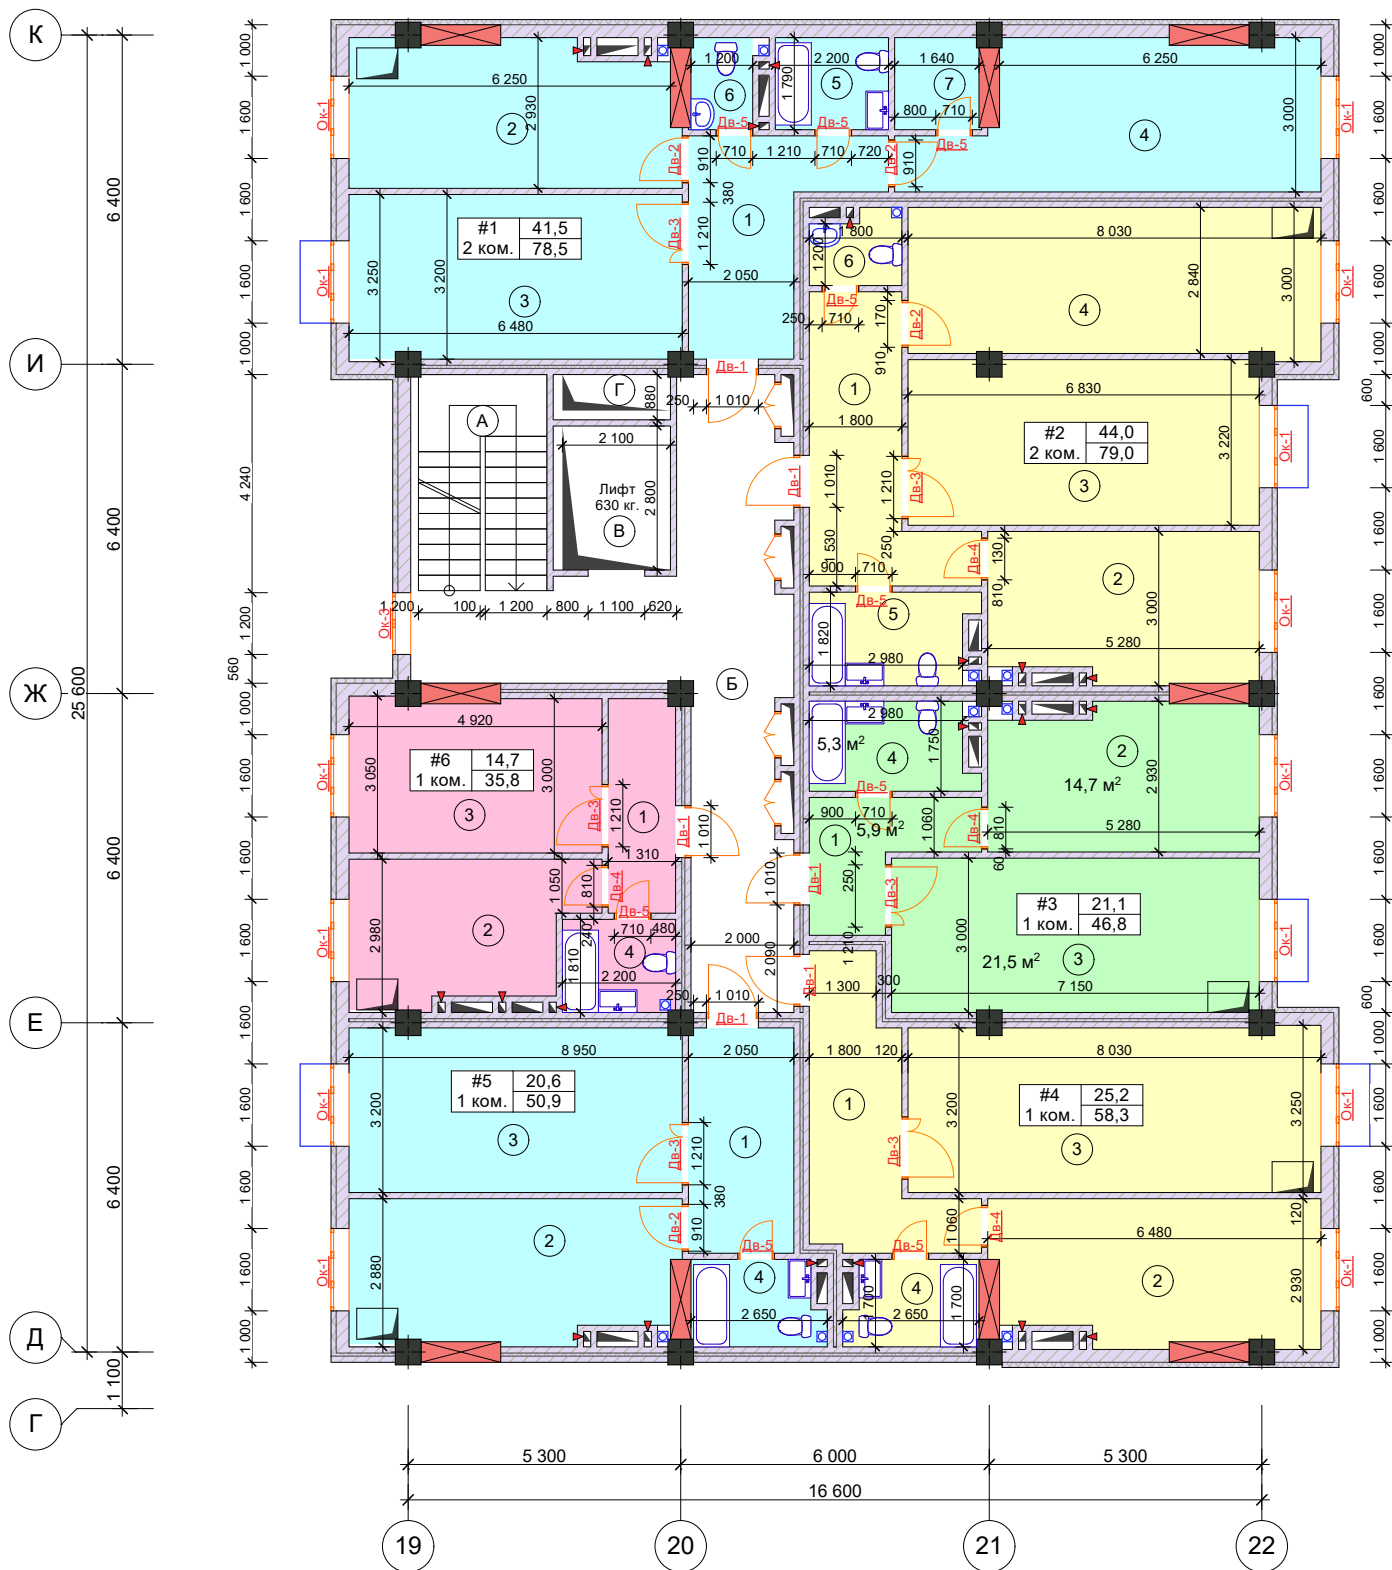

Экспликация помещений

№ п/п	#1 2 ком.кв.	S/пл. м2	№ п/п	#4 1 ком.кв.	S/пл. м2	№ п/п	Подъезды	S/пл. м2	Замечание
1.	Коридор	10,9	1.	Коридор	11,4	А.	Лестничная клетка	16,3	
2.	Кухня	17,2	2.	Кухня	17,5	Б.	Коридор	29,2	
3.	Гостиная	20,7	3.	Гостиная	25,2	В.	Лифтовая шахта	5,6	
4.	Спальня	20,8	4.	Санузел	4,2	Г.	КДУ	1,3	
5.	Ванная	3,8					Итого:	52,4	
6.	Санузел	2,2		Итого:	58,3		Общ. площадь этажа:	401,7	
7.	Гардеробная	2,9	№ п/п	#5 1 ком.кв.	S/пл. м2				
	Итого:	78,5	1.	Коридор	9,0				
№ п/п	#2 2 ком.кв.	S/пл. м2	2.	Кухня	17,1				
1.	Коридор	11,9	3.	Гостиная	20,6				
2.	Кухня	15,1	4.	Санузел	4,2				
3.	Гостиная	21,8		Итого:	50,9				
4.	Спальня	22,2	№ п/п	#6 1 ком.кв.	S/пл. м2				
5.	Ванная	5,6	1.	Коридор	5,4				
6.	Санузел	2,4	2.	Кухня	11,8				
7.			3.	Гостиная	14,7				
	Итого:	79,0	4.	Санузел	3,9				
№ п/п	#3 1 ком.кв.	S/пл. м2		Итого:	35,8				
1.	Коридор	5,9		Общ. площадь квартир:	349,3				
2.	Кухня	14,5							
3.	Гостиная	21,1							
4.	Санузел	5,3							
5.									
	Итого:	46,8							

Г.А.П.	Карышшаков Ч.		Дебятизэтажный многоквартирный жилой комплекс "АСМАН РЕЗИДЕНС - 11" по ул.А.Исманова в селе Ленина Сузакского района. Жалал-Абадской области		
Арх.	Карышшаков Ч.		Блок "7"	Стадия РП	Лист —
			План стен типовых этажей на отм. +6.200, +9.300, +12.400, +15.500, +18.600, +21.700, +24.800	ОсОО "ТриоСфера" 2020год	Серия КРП-1 №011675 от 5 июля 2024


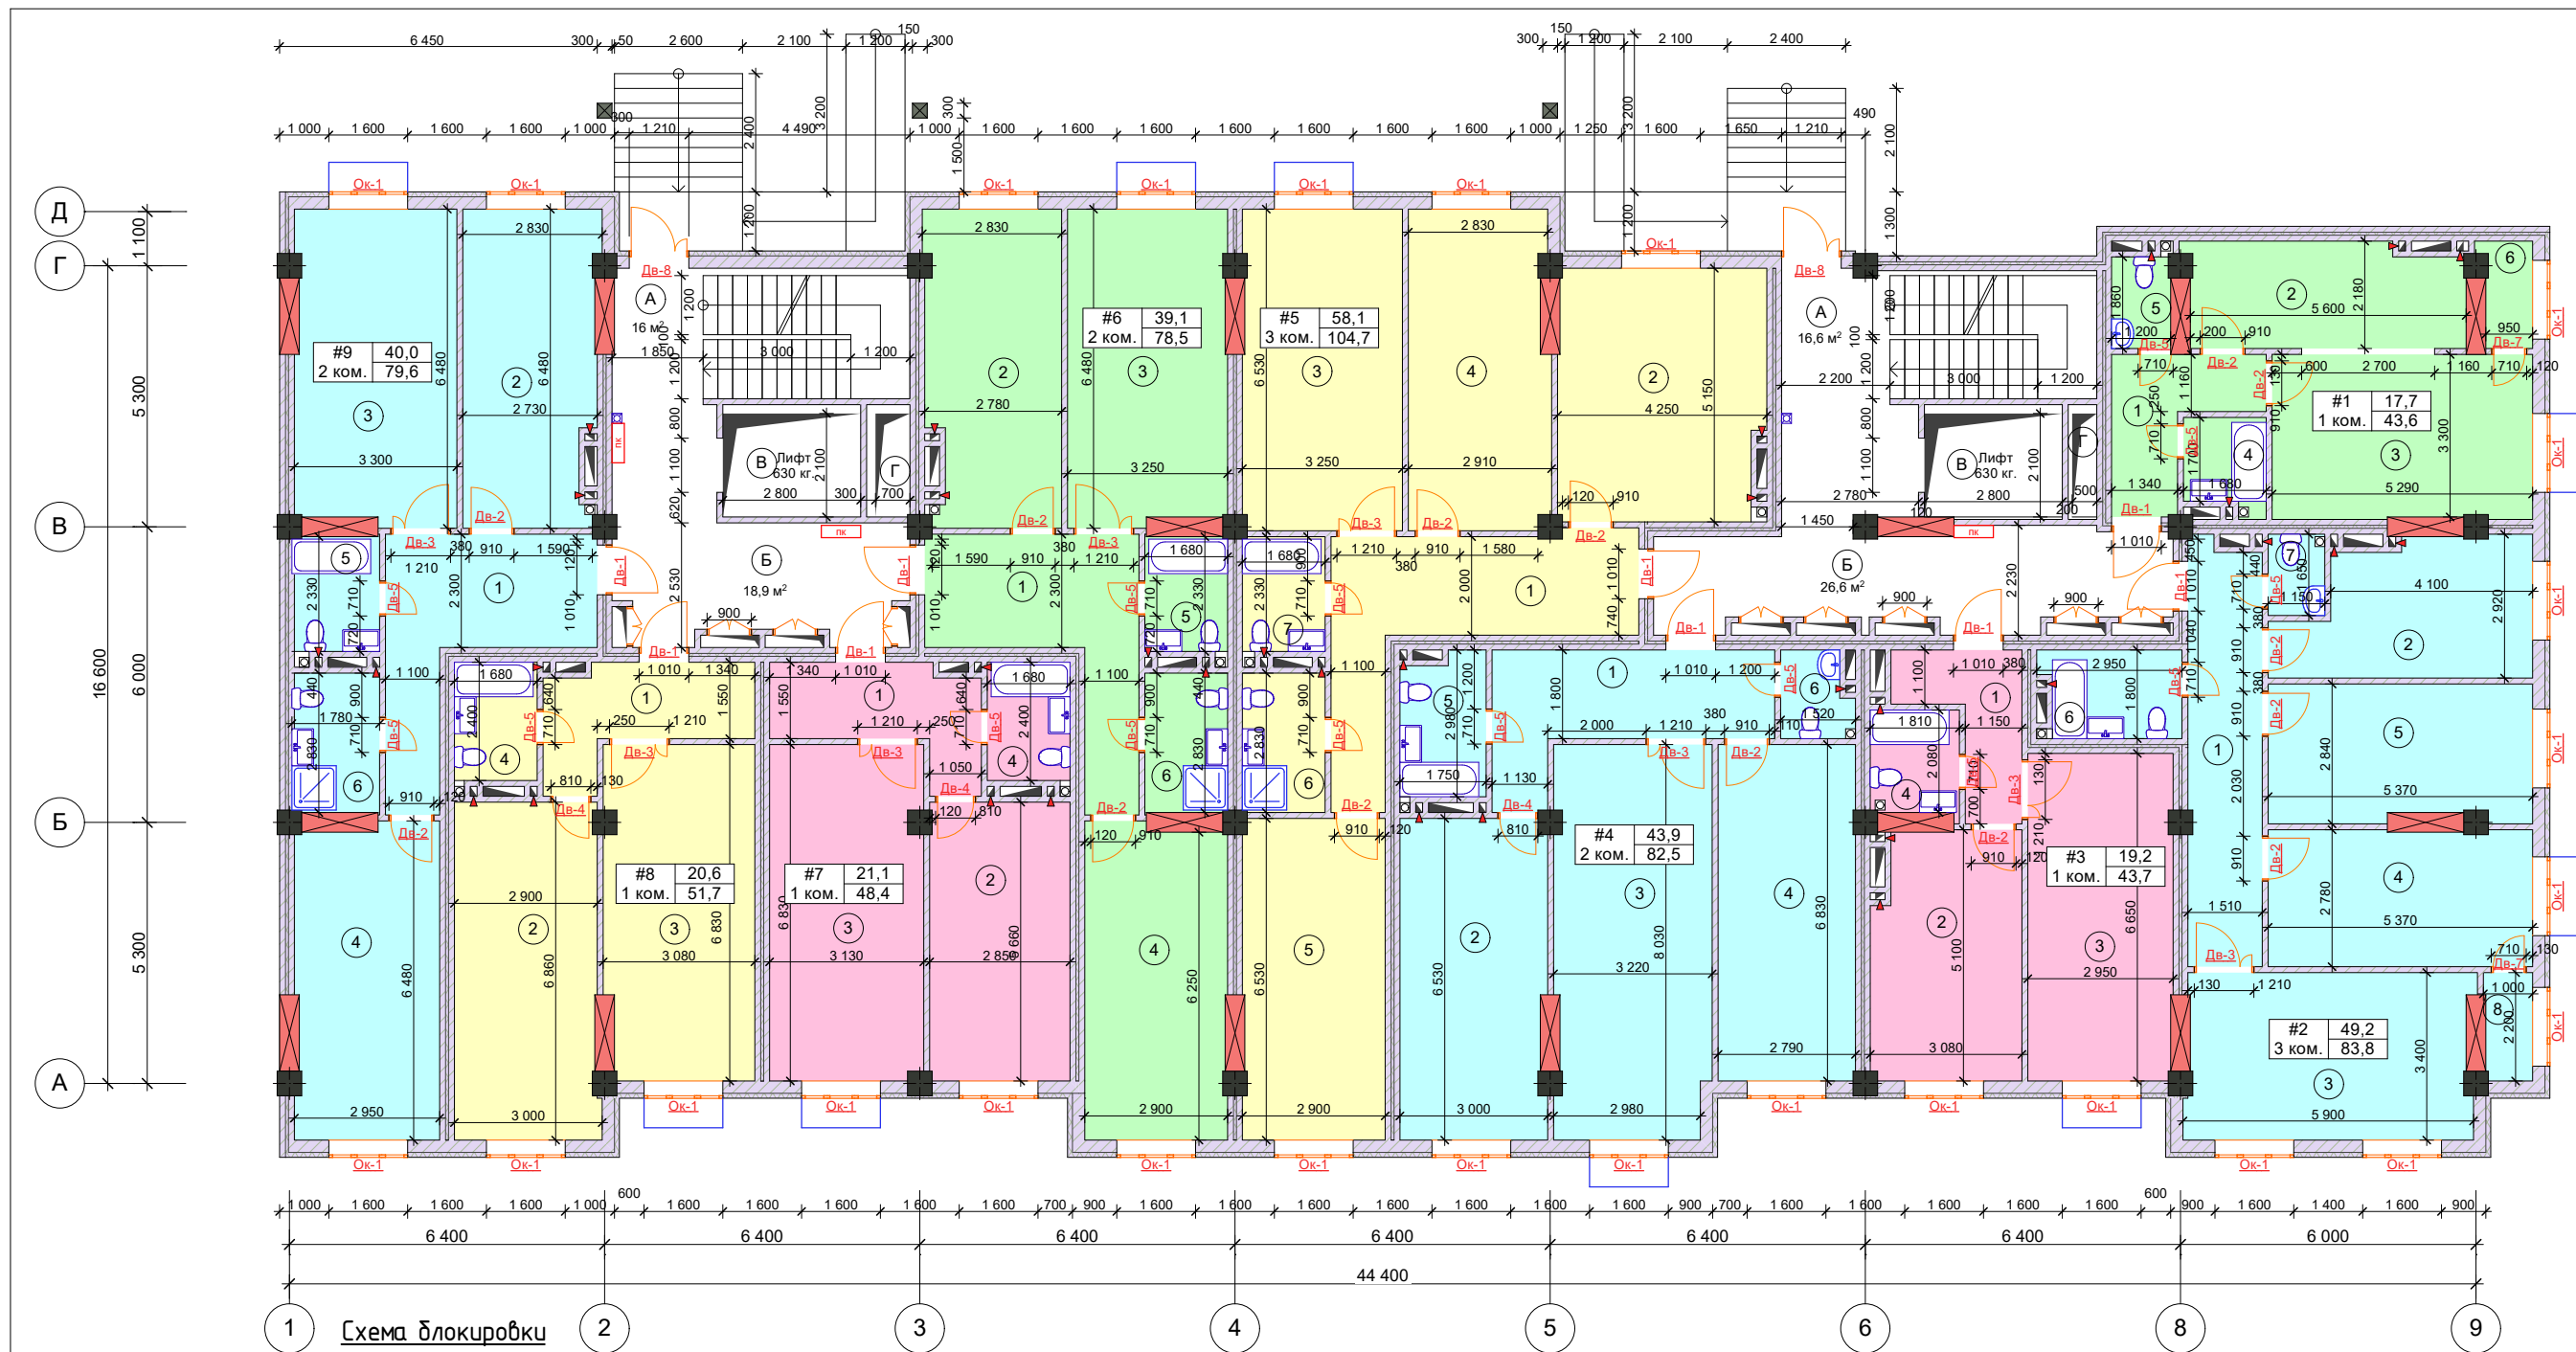



Схема блокировки
здании

Экспликация помещений

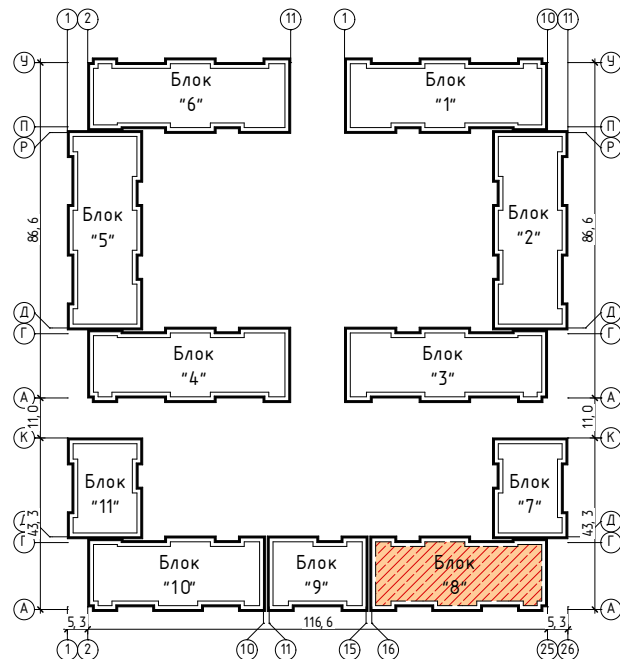


№ п/п	#1 1 ком.кв.	S/пл. м2	№ п/п	#3 1 ком.кв.	S/пл. м2	№ п/п	#5 3 ком.кв.	S/пл. м2	№ п/п	#7 1 ком.кв.	S/пл. м2	№ п/п	#9 2 ком.кв.	S/пл. м2	№ п/п	Подъезды	S/пл. м2	Замеча ние
1.	Коридор	6,5	1.	Коридор	5,7	1.	Коридор	16,7	1.	Коридор	7,6	1.	Коридор	13,6	А.	Лестничная клетка	32,6	2 помещ
2.	Кухня	11,9	2.	Кухня	15,0	2.	Кухня	21,3	2.	Кухня	15,7	2.	Кухня	16,7	Б.	Коридор	45,5	2 помещ
3.	Гостиная	17,7	3.	Гостиная	19,2	3.	Гостиная	21,1	3.	Гостиная	21,1	3.	Гостиная	21,1	В.	Лифтовая шахта	11,8	2 помещ
4.	Ванная	3,0	4.	Ванная	3,8	4.	Спальня	18,1	4.	Ванная	4,0	4.	Спальня	18,9	Г.	КДУ	2,6	2 помещ
5.	Санузел	2,3				5.	Спальня	18,9				5.	Ванная	4,2		Итого:	92,5	
6.	Лоджия	2,2		Итого:	43,7	6.	Ванная	4,7		Итого:	48,4	6.	Санузел	5,1		Общ. площадь этажа:	709,0	
	Итого:	43,6																
№ п/п	#2 3 ком.кв.	S/пл. м2	№ п/п	#4 2 ком.кв.	S/пл. м2		7. Санузел	3,9	№ п/п	#8 1 ком.кв.	S/пл. м2		Итого:	79,6				
1.	Коридор	12,8	1.	Коридор	12,0		Итого:	104,7	1.	Коридор	7,6		Общ. площадь квартир:	616,5				
2.	Кухня	12,8	2.	Кухня	19,3	№ п/п	#6 2 ком.кв.	S/пл. м2	2.	Кухня	19,5							
3.	Гостиная	19,5	3.	Гостиная	24,9				3.	Гостиная	20,6							
4.	Спальня	14,9	4.	Спальня	19,0	1.	Коридор	13,7	4.	Ванная	4,0							
5.	Спальня	14,8	5.	Ванная	4,9	2.	Кухня	16,9										
6.	Ванная	4,9	6.	Санузел	2,4	3.	Гостиная	20,7		Итого:	51,7							
7.	Санузел	1,9				4.	Спальня	18,4										
8.	Лоджия	2,2		Итого:	82,5	5.	Ванная	4,0										
	Итого:	83,8				6.	Санузел	4,8										
							Итого:	78,5										

Г А П	Корымшаков Ч			
Арх.	Корымшаков Ч			

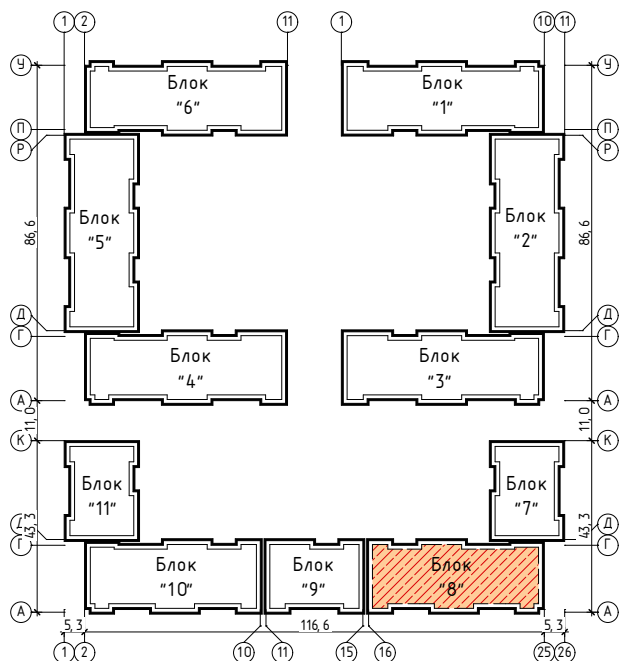

№ п/п	#1 1 ком.кв.	S/пл. м2	№ п/п	#3 1 ком.кв.	S/пл. м2	№ п/п	#5 3 ком.кв.	S/пл. м2	№ п/п	#7 1 ком.кв.	S/пл. м2	№ п/п	#9 2 ком.кв.	S/пл. м2	№ п/п	Подъезды	S/пл. м2	Замечание
1.	Коридор	6,5	1.	Коридор	5,7	1.	Коридор	16,7	1.	Коридор	7,6	1.	Коридор	13,6	А.	Лестничная клетка	32,6	2 помещ.
2.	Кухня	11,9	2.	Кухня	15,0	2.	Кухня	21,3	2.	Кухня	15,7	2.	Кухня	16,7	Б.	Коридор	45,5	2 помещ.
3.	Гостиная	17,7	3.	Гостиная	19,2	3.	Гостиная	21,1	3.	Гостиная	21,1	3.	Гостиная	21,1	В.	Лифтовая шахта	11,8	2 помещ.
4.	Ванная	3,0	4.	Ванная	3,8	4.	Спальня	18,1	4.	Ванная	4,0	4.	Спальня	18,9	Г.	КДУ	2,6	2 помещ.
5.	Санузел	2,3				5.	Спальня	18,9				5.	Ванная	4,2	Итого:		92,5	
6.	Лоджия	2,2	Итого:		43,7	6.	Ванная	4,7	Итого:		48,4	6.	Санузел	5,1	Общ. площадь этажа:		709,0	
	Итого:	43,6	№ п/п	#4 2 ком.кв.	S/пл. м2	7.	Санузел	3,9	№ п/п	#8 1 ком.кв.	S/пл. м2	Итого:		79,6	Общ. площадь квартир:			
№ п/п	#2 3 ком.кв.	S/пл. м2	1.	Коридор	12,0	Итого:		104,7	1.	Коридор	7,6	Итого:		616,5				
1.	Коридор	12,8	2.	Кухня	19,3	№ п/п	#6 2 ком.кв.	S/пл. м2	2.	Кухня	19,5	Итого:		51,7				
2.	Кухня	12,8	3.	Гостиная	24,9	1.	Коридор	13,7	3.	Гостиная	20,6							
3.	Гостиная	19,5	4.	Спальня	19,0	2.	Кухня	16,9	4.	Ванная	4,0							
4.	Спальня	14,9	5.	Ванная	4,9	3.	Гостиная	20,7	Итого:		51,7							
5.	Спальня	14,8	6.	Санузел	2,4	4.	Спальня	18,4										
6.	Ванная	4,9	Итого:		82,5	5.	Ванная	4,0										
7.	Санузел	1,9				6.	Санузел	4,8										
8.	Лоджия	2,2				Итого:		78,5										
Итого:		83,8																



[illegible]

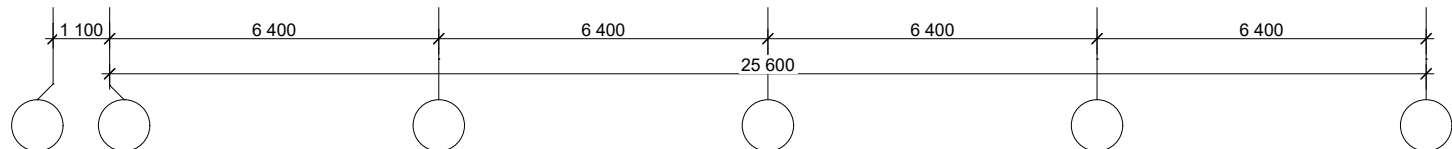

№ п/п	#6 1 ком.кв.	С/пл. м2	№ п/п	#2 2 ком.кв.	С/пл. м2	№ п/п	Подъезды	С/пл. м2	Замечание
1.	Коридор	5,4	1.	Коридор	11,9	А.	Лестничная клетка	16,3	
2.	Кухня	11,8	2.	Кухня	15,1	Б.	Коридор	29,2	
3.	Гостиная	14,7	3.	Гостиная	21,8	В.	Лифтовая шахта	5,6	
4.	Санузел	3,9	4.	Спальня	22,2	Г.	КДУ	1,3	
			5.	Ванная	5,6	Итого:		52,4	
Итого:		35,8	6.	Санузел	2,4	Общ. площадь этажа:		401,7	


	Итого:	58,3
№ п/п	#3 1 КОМ.КВ.	С/пл. м2
1.	Коридор	5,9
2.	Кухня	14,5
3.	Гостиная	21,1
4.	Санузел	5,3
5.		
	Итого:	46,8

[illegible]

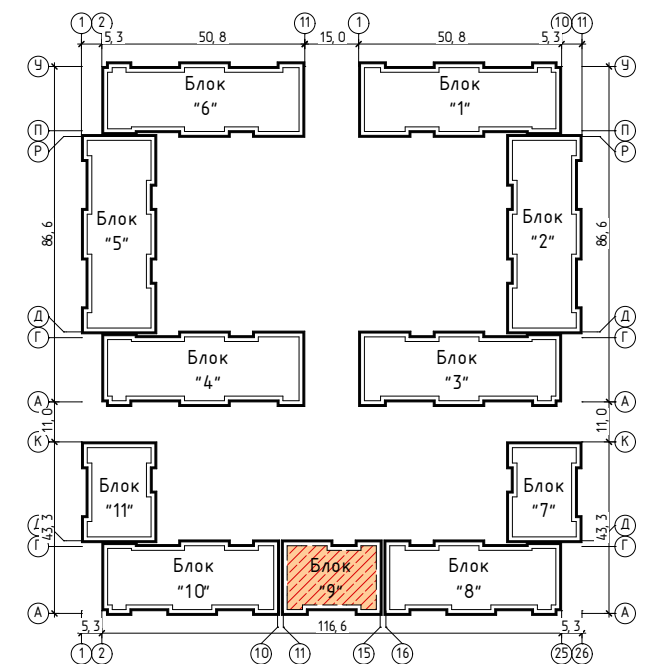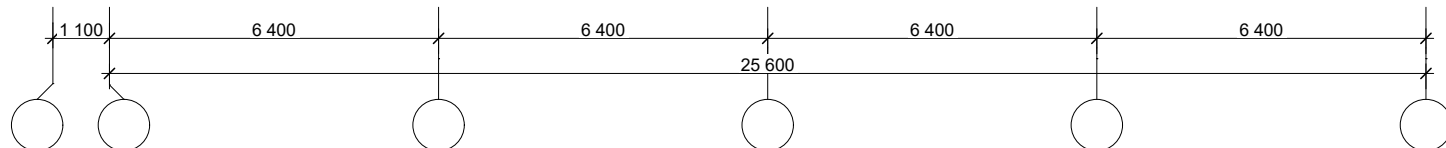


	Итого:	58,3
№ п/п	#3 1 КОМ.КВ.	С/пл. м2
1.	Коридор	5,9
2.	Кухня	14,5
3.	Гостиная	21,1
4.	Санузел	5,3
5.		
	Итого:	46,8

[illegible]

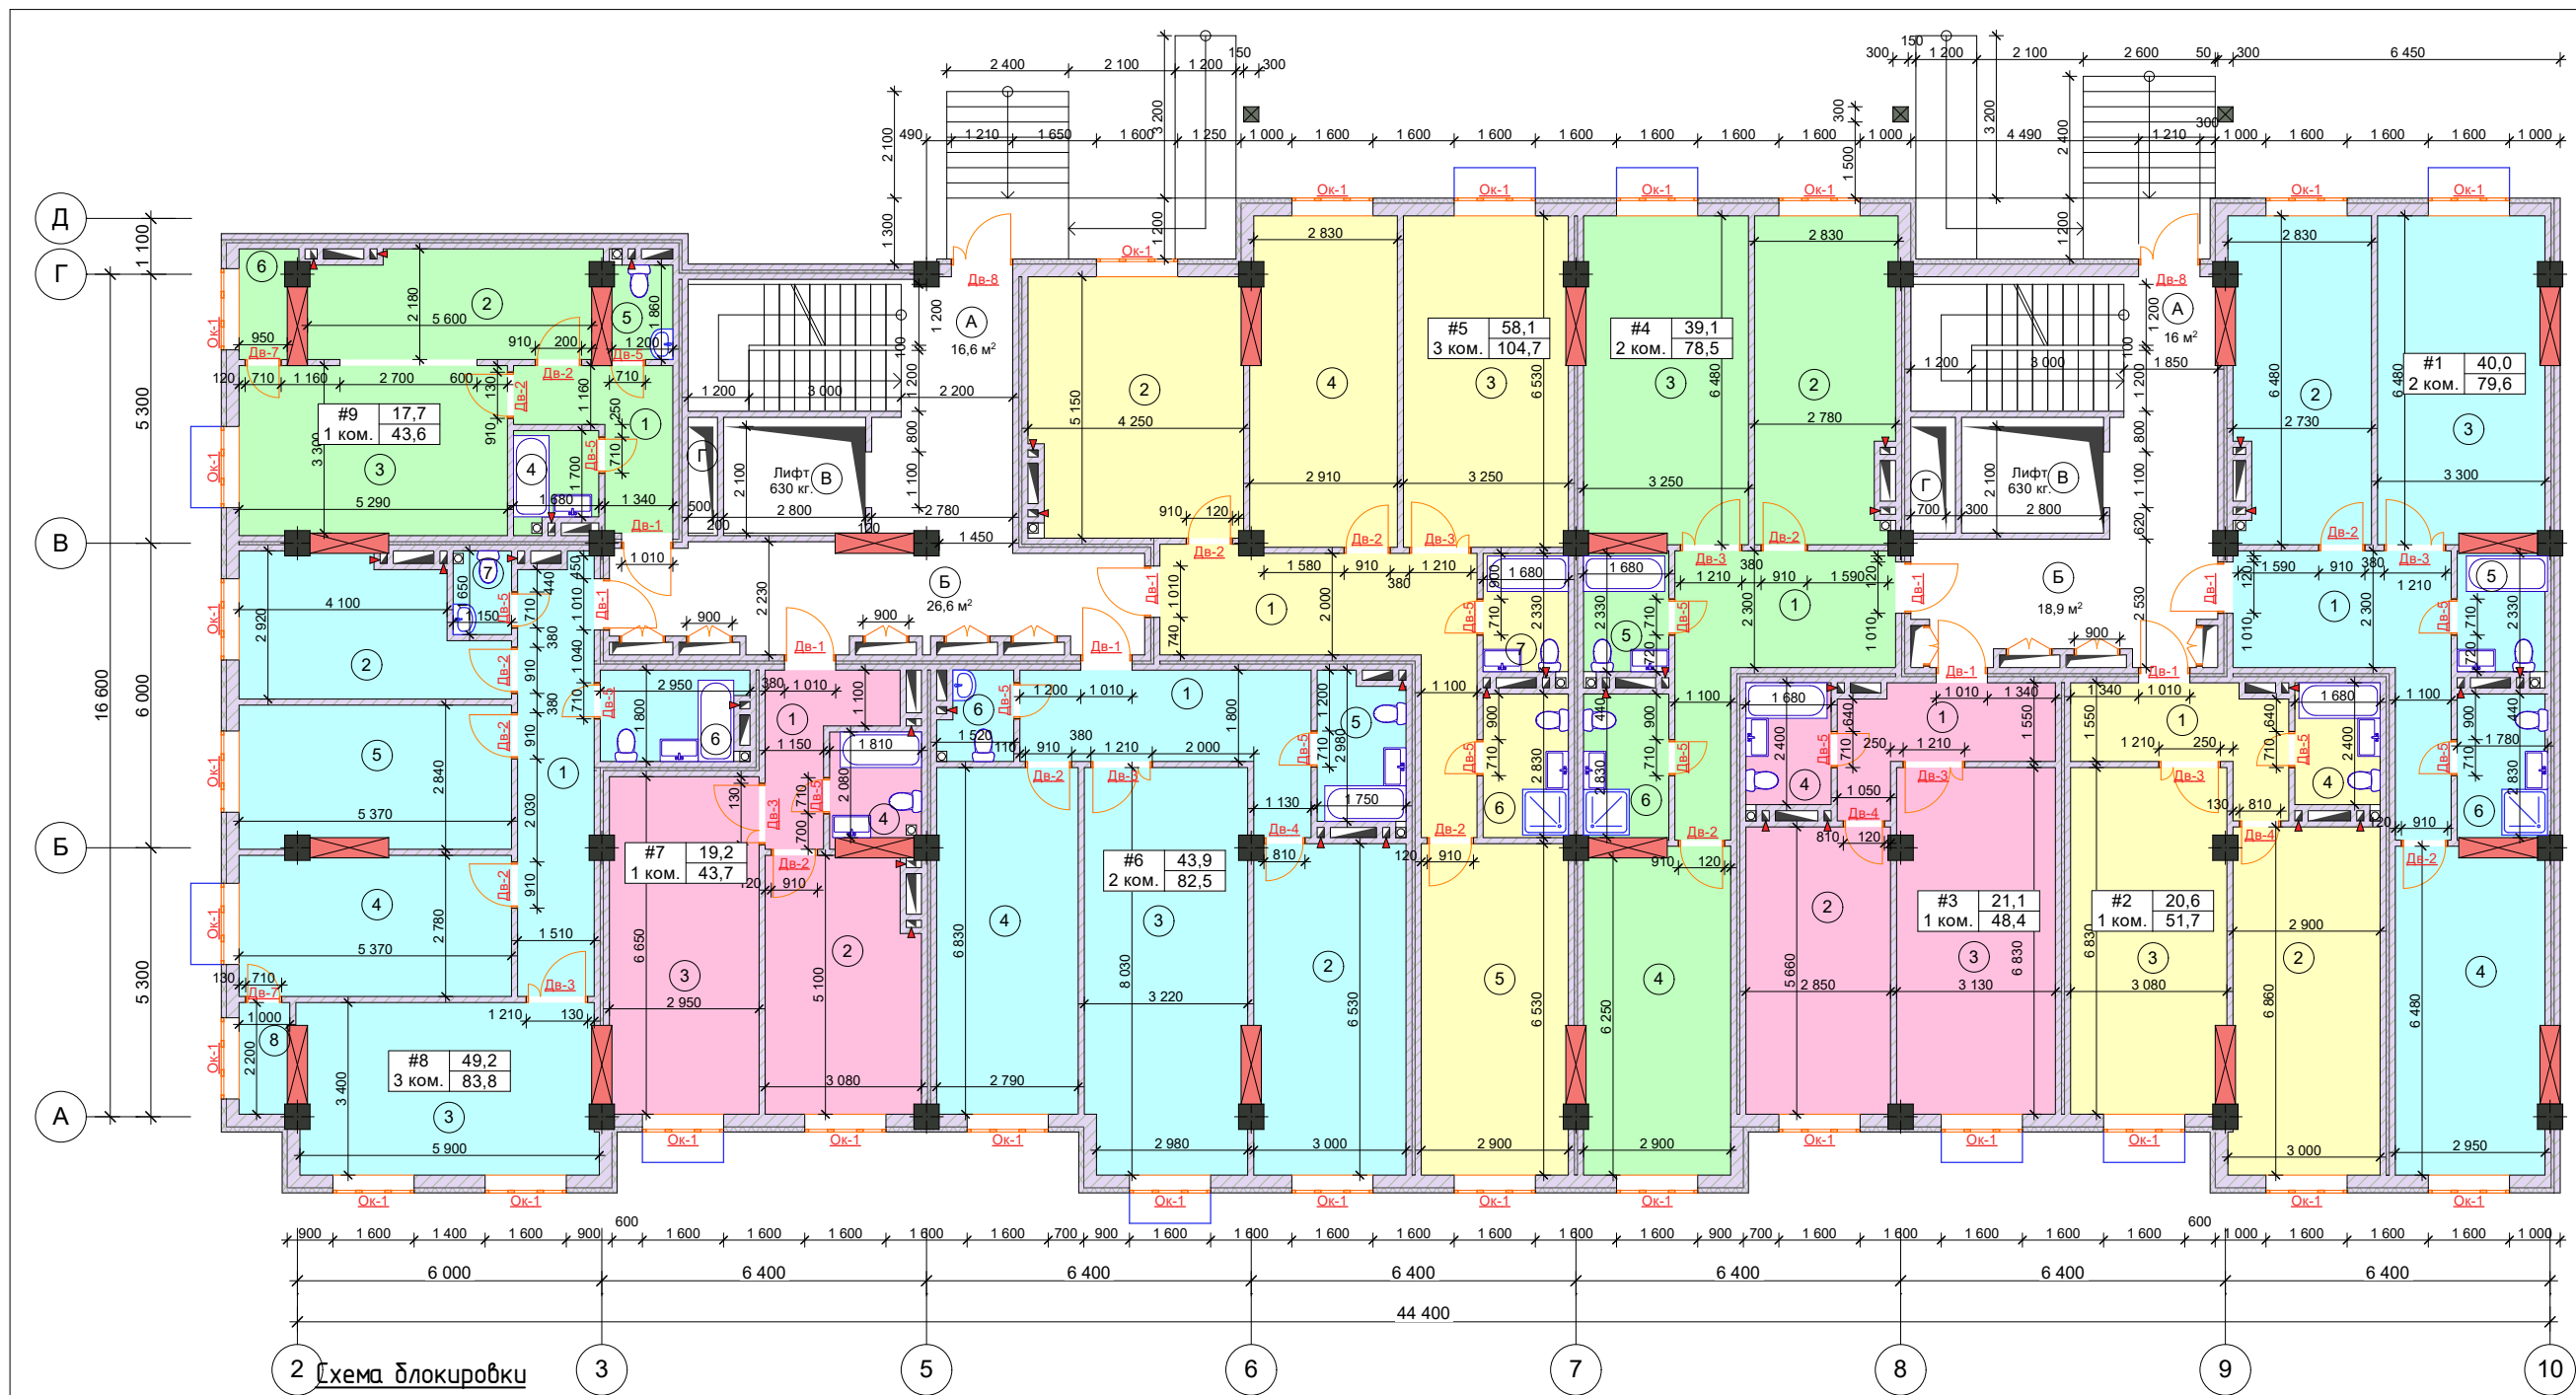


2 Схема блокировки
зданий

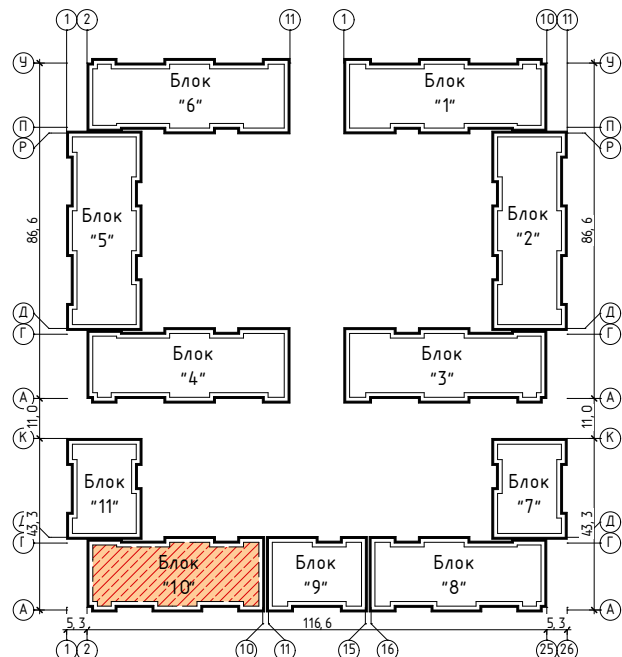

Экспликация помещений

№ п/п	#1 2 ком.кв.	S/пл. м2	№ п/п	#3 1 ком.кв.	S/пл. м2	№ п/п	#5 3 ком.кв.	S/пл. м2	№ п/п	#7 1 ком.кв.	S/пл. м2	№ п/п	#9 1 ком.кв.	S/пл. м2	№ п/п	Подъезды	S/пл. м2	Замечание
1.	Коридор	13,6	1.	Коридор	7,6	1.	Коридор	16,7	1.	Коридор	5,7	1.	Коридор	6,5	А.	Лестничная клетка	32,6	2 помещ.
2.	Кухня	16,7	2.	Кухня	15,7	2.	Кухня	21,3	2.	Кухня	15,0	2.	Кухня	11,9	Б.	Коридор	45,5	2 помещ.
3.	Гостиная	21,1	3.	Гостиная	21,1	3.	Гостиная	21,1	3.	Гостиная	19,2	3.	Гостиная	17,7	В.	Лифтовая шахта	11,8	2 помещ.
4.	Спальня	18,9	4.	Ванная	4,0	4.	Спальня	18,1	4.	Ванная	3,8	4.	Ванная	3,0	Г.	КДУ	2,6	2 помещ.
5.	Ванная	4,2				5.	Спальня	18,9				5.	Санузел	2,3		Итого:	92,5	
6.	Санузел	5,1	Итого:	48,4		6.	Ванная	4,7	Итого:	43,7		6.	Лоджия	2,2		Общ. площадь этажа:	709,0	
Итого:	79,6		№ п/п	#4 2 ком.кв.	S/пл. м2	7.	Санузел	3,9	№ п/п	#8 3 ком.кв.	S/пл. м2	Итого:	43,6		Общ. площадь квартир:	616,5		
№ п/п	#2 1 ком.кв.	S/пл. м2	1.	Коридор	13,7	Итого:	104,7		1.	Коридор	12,8							
2.	Кухня	19,5	2.	Кухня	16,9	№ п/п	#6 2 ком.кв.	S/пл. м2	2.	Кухня	12,8							
3.	Гостиная	20,6	3.	Гостиная	20,7	1.	Коридор	12,0	3.	Гостиная	19,5							
4.	Ванная	4,0	4.	Спальня	18,4	2.	Кухня	19,3	4.	Спальня	14,9							
Итого:	51,7		Итого:	78,5		3.	Гостиная	24,9	5.	Спальня	14,8							
						4.	Спальня	19,0	6.	Ванная	4,9							
						5.	Ванная	4,9	7.	Санузел	1,9							
						6.	Санузел	2,4	8.	Лоджия	2,2							
						Итого:	82,5											


ГАП	Карымшаков Ч			Десятиэтажный многоквартирный жилой комплекс "АСМАН РЕЗИДЕНС - 11" по ул.А.Исмаинова в селе Ленина Сузакского района. Жалал-Абадской области	Стадия	Лист	Листов
Арх.	Карымшаков Ч				РП	—	—
Блок "10"					План стен первого этажа на отм. 0,000		
					ОсОО "Триосфера" 2020 год Серия КРП-1 №011675 от 5 июля 2024		

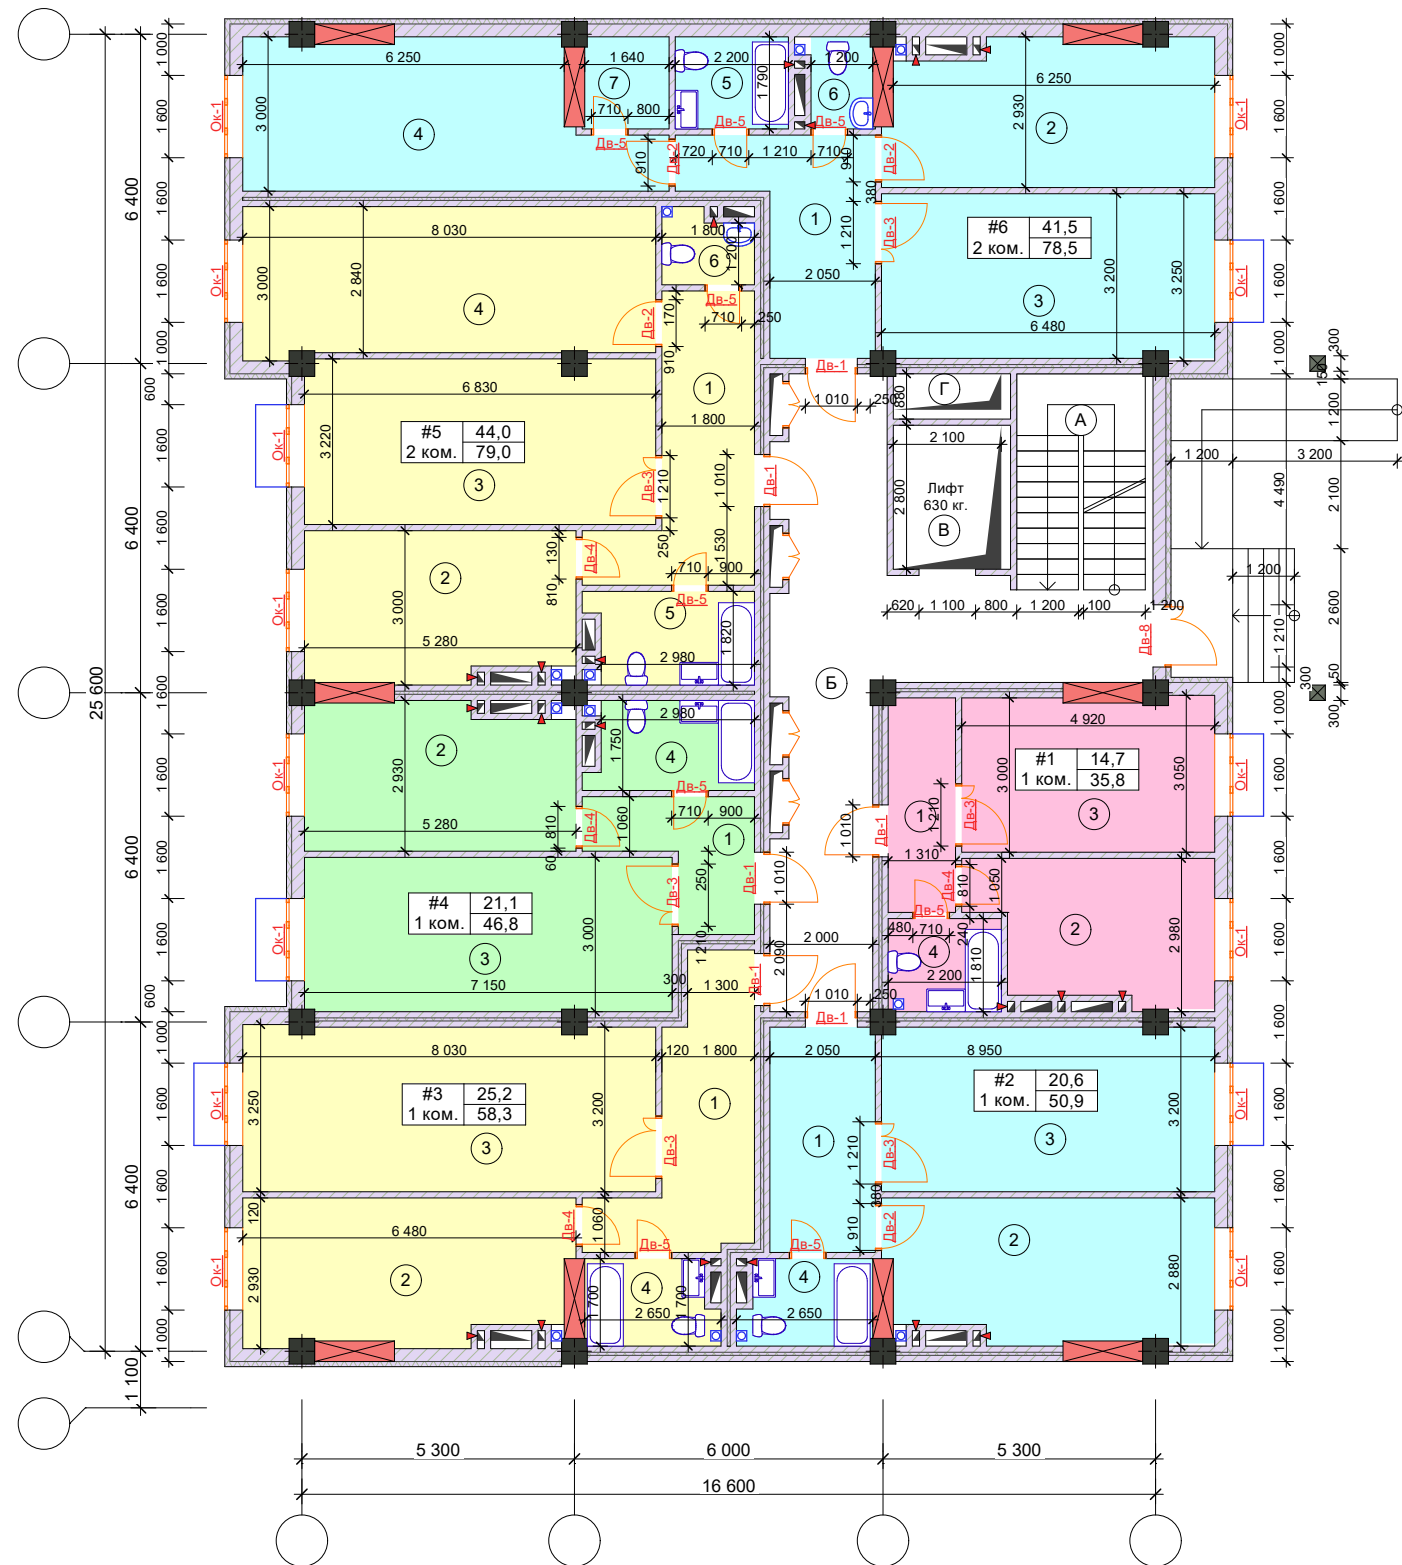


Экспликация помещения

№ п/п	#6 1 ком.кв.	S/пл. м2	№ п/п	#2 2 ком.кв.	S/пл. м2	№ п/п	Подъезды	S/пл. м2	Замечание
1.	Коридор	5,4	1.	Коридор	11,9	А.	Лестничная клетка	16,3	
2.	Кухня	11,8	2.	Кухня	15,1	Б.	Коридор	29,2	
3.	Гостиная	14,7	3.	Гостиная	21,8	В.	Лифтовая шахта	5,6	
4.	Санузел	3,9	4.	Спальня	22,2	Г.	КДУ	1,3	
			5.	Ванная	5,6	Итого:		52,4	
Итого:		35,8	6.	Санузел	2,4	Общ. площадь этажа:		401,7	
№ п/п	#5 1 ком.кв.	S/пл. м2	Итого:		79,0				
1.	Коридор	9,0	№ п/п	#1 2 ком.кв.	S/пл. м2				
2.	Кухня	17,1	1.	Коридор	10,9				
3.	Гостиная	20,6	2.	Кухня	17,2				
4.	Санузел	4,2	3.	Гостиная	20,7				
Итого:		50,9	4.	Спальня	20,8				
№ п/п	#4 1 ком.кв.	S/пл. м2	5.	Ванная	3,8				
			6.	Санузел	2,2				
1.	Коридор	11,4	7.	Гардеробная	2,9				
2.	Кухня	17,5	Итого:		78,5				
3.	Гостиная	25,2	Общ.площадь квартир:			349,3			
4.	Санузел	4,2							
Итого:		58,3							
№ п/п	#3 1 ком.кв.	S/пл. м2	Схема блокировки здании						
1.	Коридор	5,9							
2.	Кухня	14,5							
3.	Гостиная	21,1							
4.	Санузел	5,3							
5.									
Итого:		46,8							

Схема блокировки здания

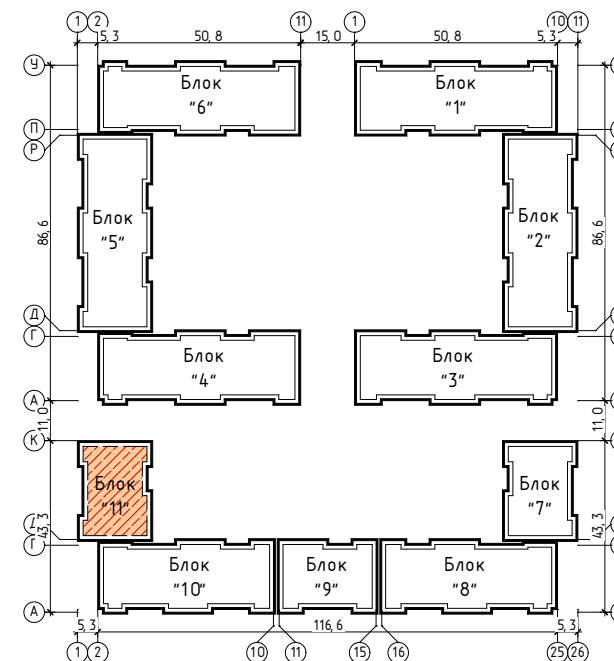

				Десятиэтажный многоквартирный жилой комплекс "АСМАН РЕЗИДЕНС - 11" по ул.А.Исманова в селе Ленина Сузакского района. Жалал-Абадской области			
ГАП	Карымшаков Ч.			Блок "11"	Стадия	Лист	Листов
					РП	—	—
Арх.	Карымшаков Ч.			План стен первого этажа на отм. 0,000		ОсОО "ТриоСфера" 2020год	
						Серия КРП-1 №01675 от 5 июля 2022	

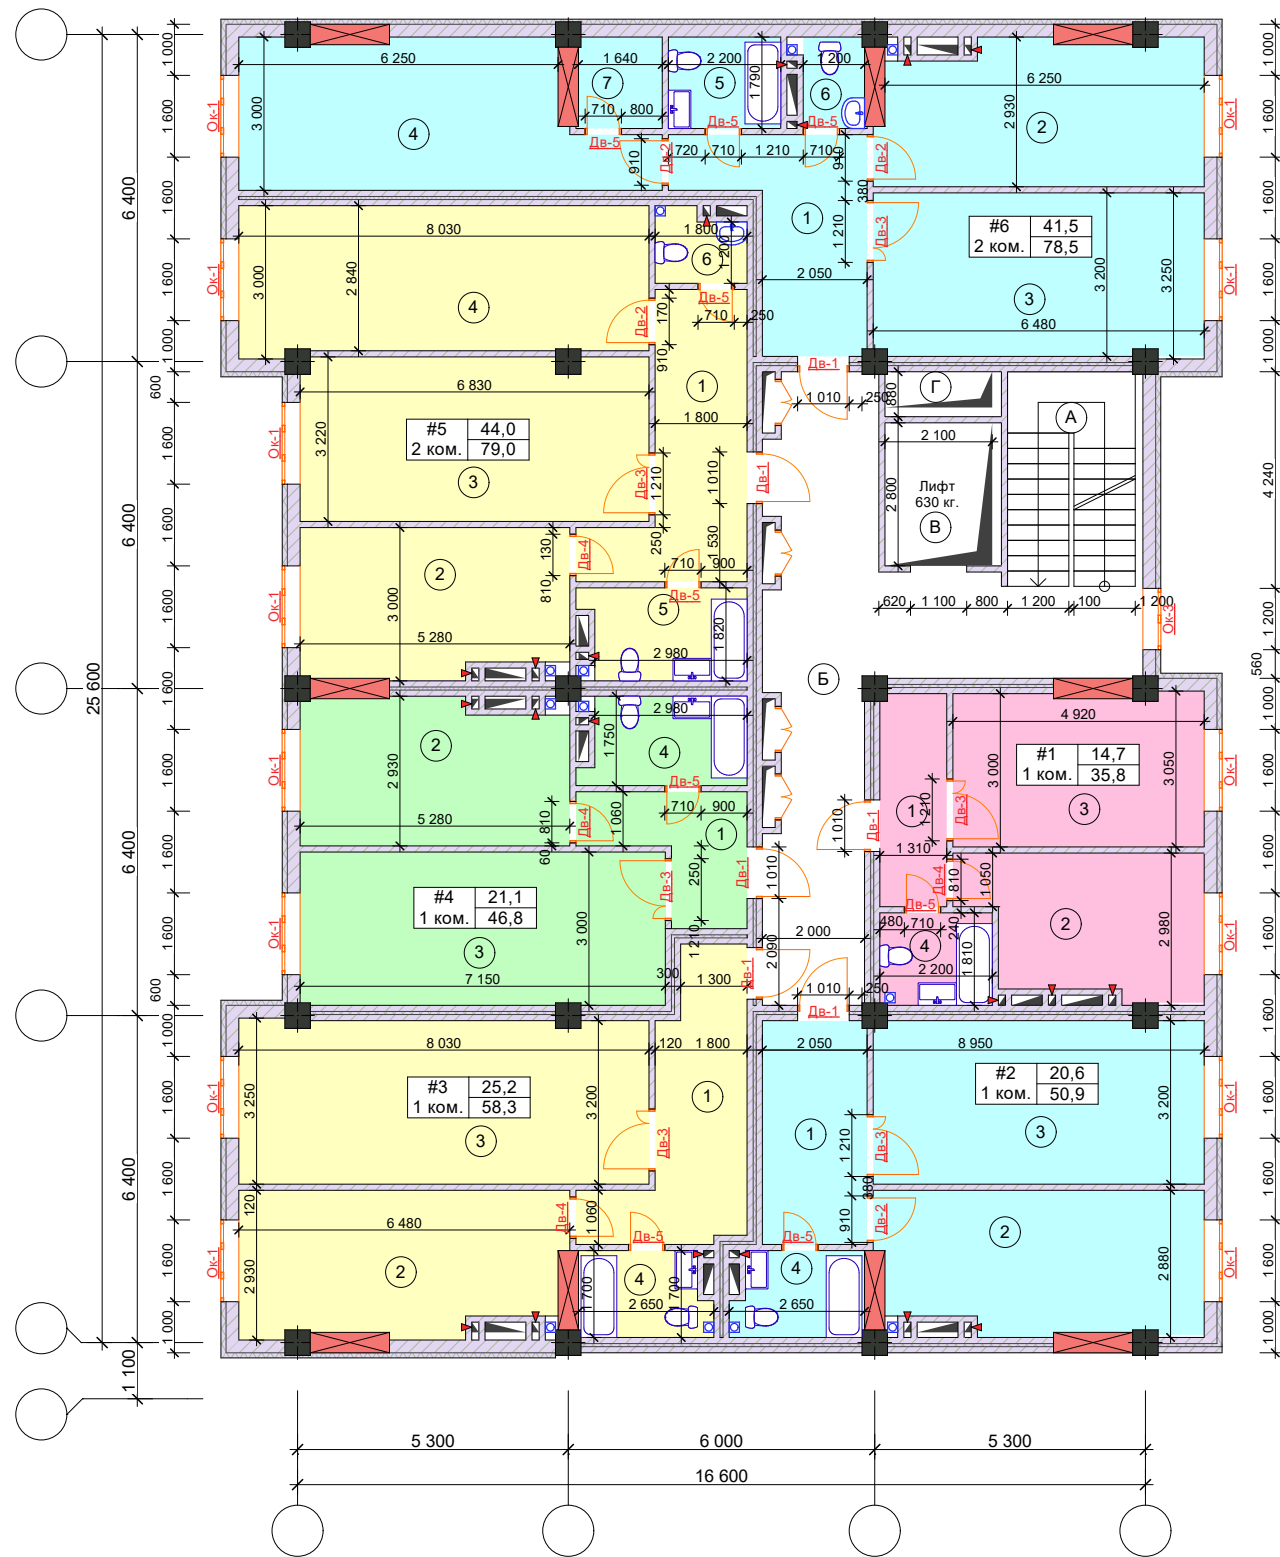

Экспликация помещения


№ п/п	#6 1 ком.кв.	S/пл. м2	№ п/п	#2 2 ком.кв.	S/пл. м2	№ п/п	Подъезды	S/пл. м2	Замечание
1.	Коридор	5,4	1.	Коридор	11,9	А.	Лестничная клетка	16,3	
2.	Кухня	11,8	2.	Кухня	15,1	Б.	Коридор	29,2	
3.	Гостиная	14,7	3.	Гостиная	21,8	В.	Лифтовая шахта	5,6	
4.	Санузел	3,9	4.	Спальня	22,2	Г.	КДУ	1,3	
			5.	Ванная	5,6	Итого:		52,4	
Итого:		35,8	6.	Санузел	2,4	Общ. площадь этажа:		401,7	
№ п/п	#5 1 ком.кв.	S/пл. м2	7.						
Итого:				79,0					
1.	Коридор	9,0	№ п/п	#1 2 ком.кв.	S/пл. м2				
2.	Кухня	17,1	1.	Коридор	10,9				
3.	Гостиная	20,6	2.	Кухня	17,2				
4.	Санузел	4,2	3.	Гостиная	20,7				
Итого:		50,9	4.	Спальня	20,8				
№ п/п	#4 1 ком.кв.	S/пл. м2	5.	Ванная	3,8				
1.	Коридор	11,4	6.	Санузел	2,2				
2.	Кухня	17,5	7.	Гардеробная	2,9				
3.	Гостиная	25,2	Итого:		78,5				
4.	Санузел	4,2	Общ. площадь квартир:		349,3				
Итого:		58,3							
№ п/п	#3 1 ком.кв.	S/пл. м2							
1.	Коридор	5,9							
2.	Кухня	14,5							
3.	Гостиная	21,1							
4.	Санузел	5,3							
5.									
Итого:		46,8							

12

111

Схема блокировки
зданий

Схема блокировки здания

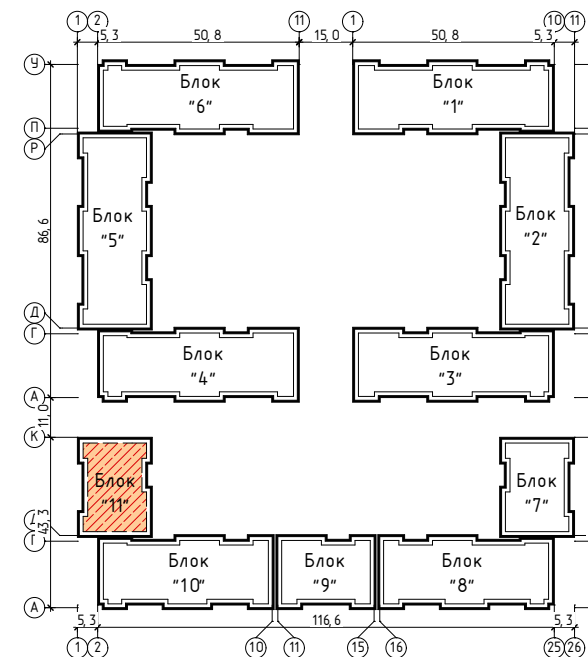

					Десятиэтажный многоквартирный жилой комплекс "АСМАН РЕЗИДЕНС - 11" по ул.А.Исмаинова в селе Ленина Сузакского района. Жалал-Абадской области			
					Блок "11"	Стадия	Лист	Листов
						РП	—	—
Г.АП	Карымишак Ч				План стен второго этажа на отм. +3,100		ОсОО "ТриОСфера" 2020год Серия НРЦ-1 №0116/75 от 5 июля 2024	
Арх.	Карымишак Ч							