

**Строительство 12-этажного жилого комплекса Жалал-Абадской области,
г. Манас по улице З. Жамашева — «Асман Резиденс-12».**

Строительство 12-этажного жилого комплекса Жалал-Абадской области, г. Манас по улице З. Жамашева, 165 — «Асман Резиденс-12».

На участке площадью 1,74 га предусмотрено строительство 9 жилых блоков.

Информация по земельному участку представлена проектной организацией

Основные технико-экономические показатели по проекту:

- Общая площадь квартир: 42 304,8 м².

- Детская игровая площадка и площадка для воркаута.

По инженерным системам предусмотрено:

- Электроснабжение, скважинный водопровод, канализация, электрическое отопление по квартирам.

По строительным материалам:

- Стены выполняются из кирпича.

Предусмотрена организация автомобильных парковок: 161 машина мест.

-Подземный автопаркинг – 84

-Надземный автопаркинг – 77

Общее количество жилых блоков — 9

Количество подъездов — 9, этажность зданий — 12 этажей + цокольный этаж+ подземный паркинг.

Общее количество квартир: 648 – квартир, из них:

– 1-комнатные квартиры — 324 ед.

– 2-комнатные квартиры — 288 ед.

– 3-комнатные квартиры — 36 ед.

БЛОК-1

Подъезд №1

Количество подъездов-1

По 6 квартир на каждом этаже:
на 1-м этаже.

Площадь квартир:

№1 – 2х - комнатные 77,7м²

№2 – 1 - комнатные 52,8м²

№3 – 1 - комнатные 56,7м²

№4 – 1 - комнатные 56,7м²

№5 – 2х - комнатные 76,7м²

№6 – 1 - комнатные 42,3м²

Подъезд №1

Количество подъездов-1

По 6 квартир на каждом этаже:
с 6-го по 12-й этаж.

Площадь квартир:

№1 – 2х - комнатные 80,4м²

№2 – 1 - комнатные 55,0м²

№3 – 1 - комнатные 58,2м²

№4 – 1 - комнатные 58,6м²

№5 – 2х - комнатные 78,4м²

№6 – 1 - комнатные 43,9м²

Подъезд №1

Количество подъездов-1

По 6 квартиры на каждом этаже:
с 2-го по 5-й этаж.

Площадь квартир:

№1 – 2х - комнатные 77,7м²

№2 – 1 - комнатные 52,8м²

№3 – 1 - комнатные 56,7м²

№4 – 1 - комнатные 56,7м²

№5 – 2х - комнатные 76,7м²

№6 – 1 - комнатные 42,3м²

БЛОК-2

Подъезд №1

Количество подъездов-1

По 6 квартир на каждом этаже:
на 1-м этаже.

Площадь квартир:

№1 – 2х - комнатные 80,3м²

№2 – 3х - комнатные 83,9м²

№3 – 2х - комнатные 77,4м²

№4 – 1 - комнатные 57,1м²

№5 – 2х - комнатные 89,8м²

№6 – 2х - комнатные 53,5м²

Подъезд №1

Количество подъездов-1

По 6 квартир на каждом этаже:
с 6-го по 12-й этаж.

Площадь квартир:

№1 – 2х - комнатные 82,5м²

№2 – 3х - комнатные 86,0м²

№3 – 2х - комнатные 80,1м²

№4 – 1 - комнатные 58,7м²

№5 – 2х - комнатные 91,9м²

№6 – 2х - комнатные 56,3м²

Подъезд №1

Количество подъездов-1

По 6 квартиры на каждом этаже:
с 2-го по 5-й этаж.

Площадь квартир:

№1 – 2х - комнатные 80,3м²

№2 – 3х - комнатные 83,9м²

№3 – 2х - комнатные 77,4м²

№4 – 1 - комнатные 57,1м²

№5 – 2х - комнатные 89,8м²

№6 – 2х - комнатные 53,5м²

БЛОК-3

Подъезд №1

Количество подъездов-1

По 6 квартир на каждом этаже:
на 1-м этаже.

Площадь квартир:

№1 – 1 - комнатные 49,6м²
№2 – 2х - комнатные 75,4м²
№3 – 1 - комнатные 46,3м²
№4 – 1 - комнатные 52,6м²
№5 – 1 - комнатные 50,3м²
№6 – 2х - комнатные 75,5м²

Подъезд №1

Количество подъездов-1

По 6 квартир на каждом этаже:
с 6-го по 12-й этаж.

Площадь квартир:

№1 – 1 - комнатные 50,1м²
№2 – 2х - комнатные 77,8м²
№3 – 1 - комнатные 47,8м²
№4 – 1 - комнатные 54,6м²
№5 – 1 - комнатные 52,1м²
№6 – 2х - комнатные 77,4м²

Подъезд №1

Количество подъездов-1

По 6 квартиры на каждом этаже:
с 2-го по 5-й этаж.

Площадь квартир:

№1 – 1 - комнатные 49,6м²
№2 – 2х - комнатные 75,4м²
№3 – 1 - комнатные 46,3м²
№4 – 1 - комнатные 52,6м²
№5 – 1 - комнатные 50,3м²
№6 – 2х - комнатные 75,5м²

БЛОК-4

Подъезд №1

Количество подъездов-1

По 6 квартир на каждом этаже:
на 1-м этаже.

Площадь квартир:

№1 – 2х - комнатные 53,5м²

№2 – 2х - комнатные 89,8м²

№3 – 1 - комнатные 57,1м²

№4 – 2х - комнатные 77,4м²

№5 – 3х - комнатные 83,9м²

№6 – 2х - комнатные 80,3м²

Подъезд №1

Количество подъездов-1

По 6 квартир на каждом этаже:
с 6-го по 12-й этаж.

Площадь квартир:

№1 – 2х - комнатные 56,3м²

№2 – 2х - комнатные 91,9м²

№3 – 1 - комнатные 58,7м²

№4 – 2х - комнатные 80,1м²

№5 – 3х - комнатные 83,9м²

№6 – 2х - комнатные 82,5м²

Подъезд №1

Количество подъездов-1

По 6 квартиры на каждом этаже:
с 2-го по 5-й этаж.

Площадь квартир:

№1 – 2х - комнатные 53,5м²

№2 – 2х - комнатные 89,8м²

№3 – 1 - комнатные 57,1м²

№4 – 2х - комнатные 77,4м²

№5 – 3х - комнатные 83,9м²

№6 – 2х - комнатные 80,3м²

БЛОК-5

Подъезд №1

Количество подъездов-1

По 6 квартир на каждом этаже:
на 1-м этаже.

Площадь квартир:

№1 – 1 - комнатные 42,3м²
№2 – 2х - комнатные 76,7м²
№3 – 1- комнатные 56,7м²
№4 – 1- комнатные 56,7м²
№5 – 1 - комнатные 52,8м²
№6 – 2х - комнатные 77,7м²

Подъезд №1

Количество подъездов-1

По 6 квартир на каждом этаже:
с 6-го по 12-й этаж.

Площадь квартир:

№1 – 1 - комнатные 43,9м²
№2 – 2х - комнатные 78,4м²
№3 – 1 - комнатные 58,6м²
№4 – 1 - комнатные 58,2м²
№5 – 1 - комнатные 55,0м²
№6 – 2х - комнатные 80,4м²

Подъезд №1

Количество подъездов-1

По 6 квартиры на каждом этаже:
с 2-го по 5-й этаж.

Площадь квартир:

№1 – 1- комнатные 42,3м²
№2 – 2х - комнатные 76,7м²
№3 – 1 - комнатные 56,7м²
№4 – 1 - комнатные 56,7м²
№5 – 1 - комнатные 52,8м²
№6 – 2х - комнатные 77,7м²

БЛОК-6

Подъезд №1

Количество подъездов-1

По 6 квартир на каждом этаже:
на 1-м этаже.

Площадь квартир:

№1 – 2х - комнатные 77,7м²

№2 – 1 - комнатные 52,8м²

№3 – 1 - комнатные 56,7м²

№4 – 1 - комнатные 56,7м²

№5 – 2х - комнатные 76,7м²

№6 – 1 - комнатные 42,3м²

Подъезд №1

Количество подъездов-1

По 6 квартир на каждом этаже:
с 6-го по 12-й этаж.

Площадь квартир:

№1 – 2х - комнатные 80,4м²

№2 – 1 - комнатные 55,0м²

№3 – 1 - комнатные 58,2м²

№4 – 1 - комнатные 58,6м²

№5 – 2х - комнатные 78,4м²

№6 – 1 - комнатные 43,9м²

Подъезд №1

Количество подъездов-1

По 6 квартиры на каждом этаже:
с 2-го по 5-й этаж.

Площадь квартир:

№1 – 2х - комнатные 77,7м²

№2 – 1 - комнатные 52,8м²

№3 – 1 - комнатные 56,7м²

№4 – 1 - комнатные 56,7м²

№5 – 2х - комнатные 76,7м²

№6 – 1 - комнатные 42,3м²

БЛОК-7

Подъезд №1

Количество подъездов-1

По 6 квартир на каждом этаже:
на 1-м этаже.

Площадь квартир:

№1 – 2х - комнатные 80,3м²

№2 – 3х - комнатные 83,9м²

№3 – 2х - комнатные 77,4м²

№4 – 1 - комнатные 57,1м²

№5 – 2х - комнатные 89,8м²

№6 – 2х - комнатные 53,5м²

Подъезд №1

Количество подъездов-1

По 6 квартир на каждом этаже:
с 6-го по 12-й этаж.

Площадь квартир:

№1 – 2х - комнатные 82,5м²

№2 – 3х - комнатные 86,0м²

№3 – 2х - комнатные 80,1м²

№4 – 1 - комнатные 58,7м²

№5 – 2х - комнатные 91,9м²

№6 – 2х - комнатные 56,3м²

Подъезд №1

Количество подъездов-1

По 6 квартиры на каждом этаже:
с 2-го по 5-й этаж.

Площадь квартир:

№1 – 2х - комнатные 80,3м²

№2 – 3х - комнатные 83,9м²

№3 – 2х - комнатные 77,4м²

№4 – 1 - комнатные 57,1м²

№5 – 2х - комнатные 89,8м²

№6 – 2х - комнатные 53,5м²

БЛОК-8

Подъезд №1

Количество подъездов-1

По 6 квартир на каждом этаже:
на 1-м этаже.

Площадь квартир:

№1 – 2х - комнатные 75,5м²

№2 – 1 - комнатные 50,3м²

№3 – 1 - комнатные 52,6м²

№4 – 1 - комнатные 46,3м²

№5 – 2х - комнатные 75,4м²

№6 – 1 - комнатные 49,6м²

Подъезд №1

Количество подъездов-1

По 6 квартир на каждом этаже:
с 6-го по 12-й этаж.

Площадь квартир:

№1 – 2х - комнатные 77,4м²

№2 – 1 - комнатные 52,1м²

№3 – 1 - комнатные 54,6м²

№4 – 1 - комнатные 47,8м²

№5 – 2х - комнатные 77,8м²

№6 – 1 - комнатные 50,1м²

Подъезд №1

Количество подъездов-1

По 6 квартиры на каждом этаже:
с 2-го по 5-й этаж.

Площадь квартир:

№1 – 2х - комнатные 75,5м²

№2 – 1 - комнатные 50,3м²

№3 – 1 - комнатные 52,6м²

№4 – 1 - комнатные 46,3м²

№5 – 2х - комнатные 75,4м²

№6 – 1 - комнатные 49,6м²

БЛОК-9

Подъезд №1

Количество подъездов-1

По 6 квартир на каждом этаже:
на 1-м этаже.

Площадь квартир:

№1 – 2х - комнатные 75,5м²

№2 – 1 - комнатные 50,3м²

№3 – 1 - комнатные 52,6м²

№4 – 1 - комнатные 46,3м²

№5 – 2х - комнатные 75,4м²

№6 – 1 - комнатные 49,6м²

Подъезд №1

Количество подъездов-1

По 6 квартиры на каждом этаже:
с 2-го по 5-й этаж.

Площадь квартир:

№1 – 2х - комнатные 75,5м²

№2 – 1 - комнатные 50,3м²

№3 – 1 - комнатные 52,6м²

№4 – 1 - комнатные 46,3м²

№5 – 2х - комнатные 75,4м²

№6 – 1 - комнатные 49,6м²

Подъезд №1

Количество подъездов-1

По 6 квартир на каждом этаже:
с 6-го по 12-й этаж.

Площадь квартир:

№1 – 2х - комнатные 77,4м²

№2 – 1 - комнатные 52,1м²

№3 – 1 - комнатные 54,6м²

№4 – 1 - комнатные 47,8м²


№5 – 2х - комнатные 77,8м²

№6 – 1 - комнатные 50,1м²

Данные по нумерации квартир представлены проектной организацией.

12-этажный жилой комплекс "Асман Резиденс-12" на муниципальном земельном участке по ул. 3.Жамашева в г.Жалал-Абад.				
№	Наименование показателей	Количество		Баланс
1	Количество блоков	9 блок/9подъезд		
2	Этажность	12 этаж		
3	Территория участка	1,74га		
4	Площадь застройки	4886,9м ² (28%)		
5	Детская игровая и Workout площадка	1157м ²		
6	Общая Площадь Квартир (с 1 по 12эт.)	42 304,8м ²		71,5%
7	Площадь общего пользования жилой части (с 1 по 12эт.)	8 434,5м ²		14,2%
8	Общая площадь кладовых помещений подземных этажей	2 275,2м ²		3,8%
9	Площадь общего пользования подземных этажей	1 816,2м ²		3,1%
10	Общая площадь парковочных мест паркинга	1513,5м ²		2,5%
11	Площадь общего пользования паркинга	2 561м ²		4,3%
12	Общая площадь технических помещений	269,4м ²		0,6%
13	Общая площадь	59 174,6м ²		100%
14	Количество парковочных мест	77 авто (надземный)	161	
		84 авто (Подземный)		
15	Количество квартир:	648	100%	
	Однокомнатные	324	50%	
	Двухкомнатные	288	44,4%	
	Трехкомнатные	36	5,6%	



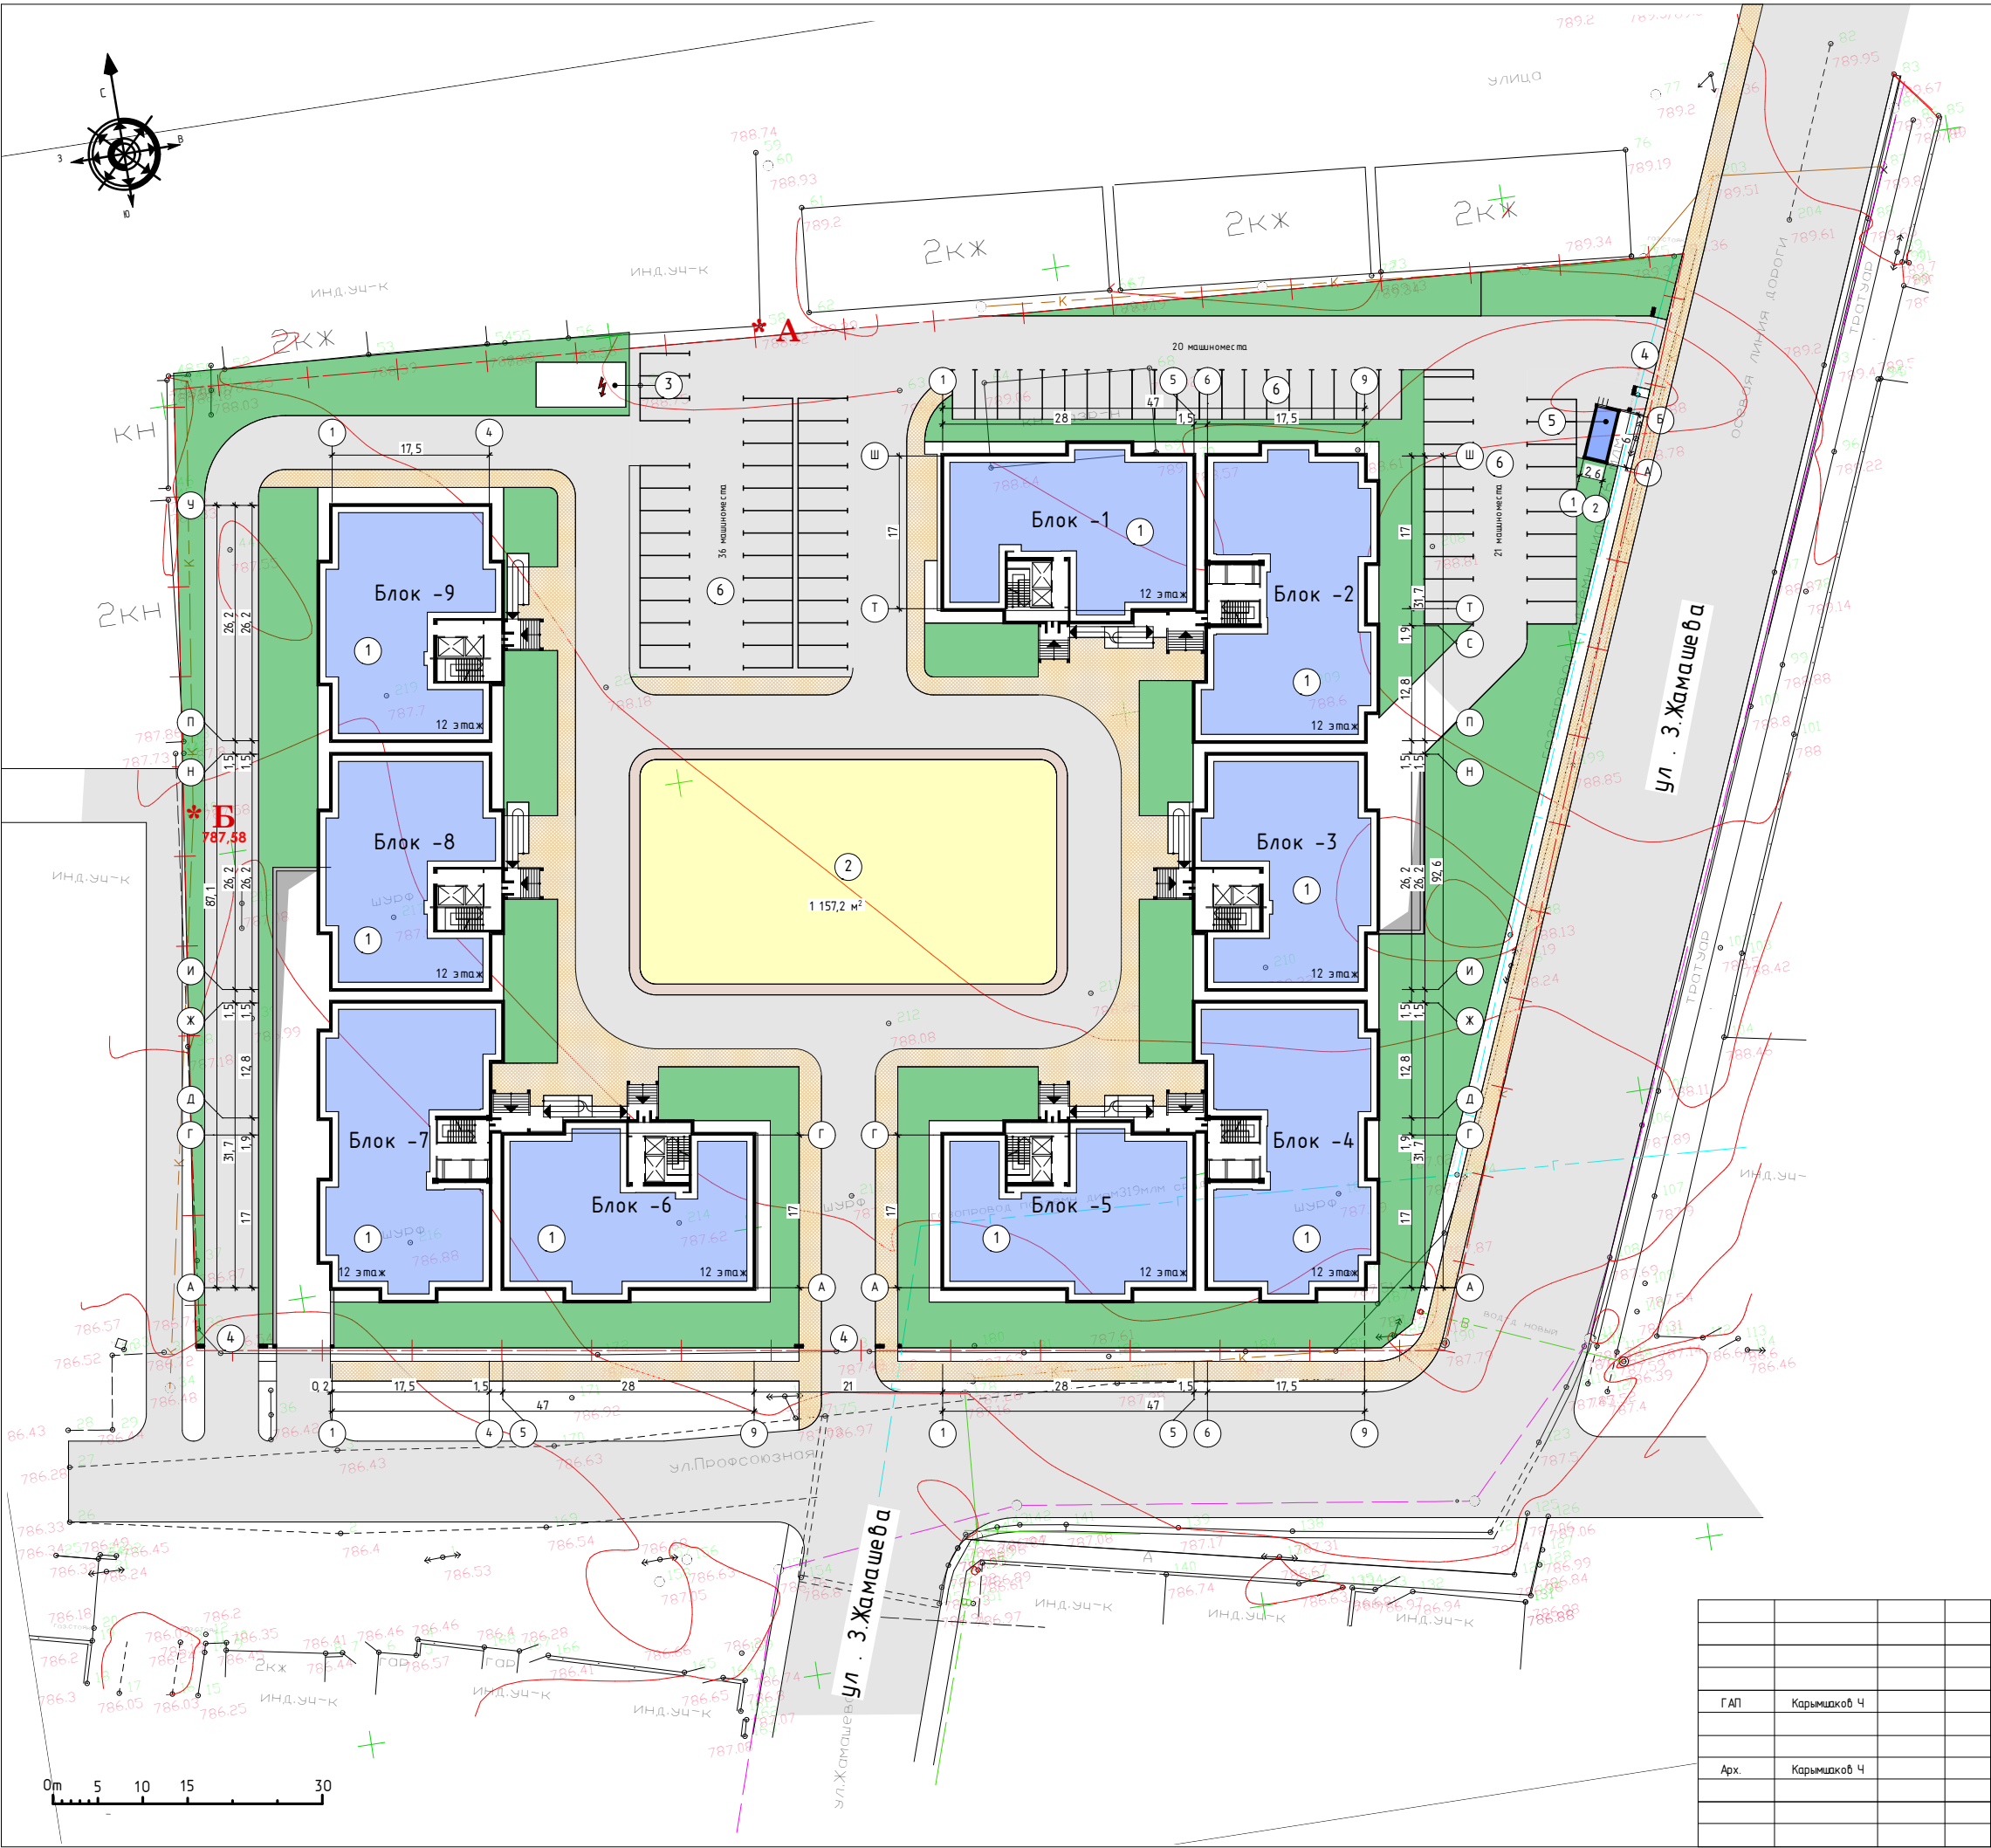

ЭКСПЛИКАЦИЯ ЗДАНИЙ И СООРУЖЕНИЙ

№ п-п	Наименование зданий и сооружений
1	Проектируемый 12-этажный жилой дом
2	Детская игровая и workout площадка
3	Трансформаторная подстанция
4	Входная арка жилого комплекса
5	КПП
6	Автостоянка
7	
8	
9	
10	
11	
12	
13	
14	

УСЛОВНЫЕ ОБОЗНАЧЕНИЕ

Сущест-е	Проек-е	Наименовае обозначении
		-Здания и сооружения
		-Кустарники
		-Озеленение
		-Асфальтовое покрытие
		-Граница территории
		-Ограждение
		-Брусчатка

Двенадцатиэтажный жилой комплекс "Асман Резиденс-12" на муниципальном земельном участке по ул. 3. Жамашева в г.Жалал-Абад.			
ГАП	Карымышкоч	Этадия	Лист
Арх.	Карымышкоч	РП	М 1:500
Генплан М 1:500			
		ОсОО "Триосфера" 2020 год Серия КРУ-1 №011675 от 5 июля 2024	



Экспликация помещений

Подземный паркинг			
Блок -1			
№ пом.	Наименование	S / пл м2	Примечание
1	Автопаркинг	391,7	
2	Лестничная клетка	14,0	
3	Тамбур-шлюз	2,2	
4	Лифтовая шахта	11,6	
5	Коридор	11,0	
6	Тех.помеще	36,8	
7			
Итого:		467,3	

Подземный паркинг			
Блок -2			
№ пом.	Наименование	S / пл м2	Примечание
1	Автопаркинг	484,6	
2	Лестничная клетка	14,0	
3	Тамбур-шлюз	2,3	
4	Лифтовая шахта	11,8	
5	Коридор	7,4	
6	Тех.помеще	28,7	
7			
Итого:		537,5	


Подземный паркинг			
Блок -3			
№ пом.	Наименование	S / пл м2	Примечание
1	Автопаркинг	395,9	
2	Лестничная клетка	15,3	
3	Тамбур-шлюз	2,2	
4	Лифтовая шахта	11,6	
5	Коридор	14,4	
6			
7			
Итого:		439,4	

Подземный паркинг			
Блок -4			
№ пом.	Наименование	S / пл м2	Примечание
1	Автопаркинг	446,7	
2	Лестничная клетка	14,0	
3	Тамбур-шлюз	2,3	
4	Лифтовая шахта	11,8	
5	Коридор	7,4	
6	Тех.помеще	28,7	
7	Тех.помеще	36,7	
Итого:		547,6	

Подземный паркинг			
Блок -5			
№ пом.	Наименование	S / пл м2	Примечание
1	Автопаркинг	429,7	
2	Лестничная клетка	14,0	
3	Тамбур-шлюз	2,2	
4	Лифтовая шахта	11,6	
5	Коридор	11,0	
6			
Итого:		468,5	
Итого(по блокам 1,2,3,4,5):		2 460,3	

Общ площадь Автопаркинга блоков(1,2,3,4,5) : 2 148,6м²
Подземный автопаркинг
блоков(1,2,3,4,5): 49 машиномест

				Двенадцатиэтажный жилой комплекс "Асман Резиденс-12" на муниципальном земельном участке по ул. З.Жамашева в г.Жалал-Абад.			
					Стадия	Лист	Листов
Арх.	Карымышов Ч			Блок - 1. 2. 3. 4. 5	РП	—	—
				План подземного автопаркинга на отм. -6,700		ОсОО "Триосфера" 2021 год Серия КРП-1.04.01.17 от 5 июля 2020	

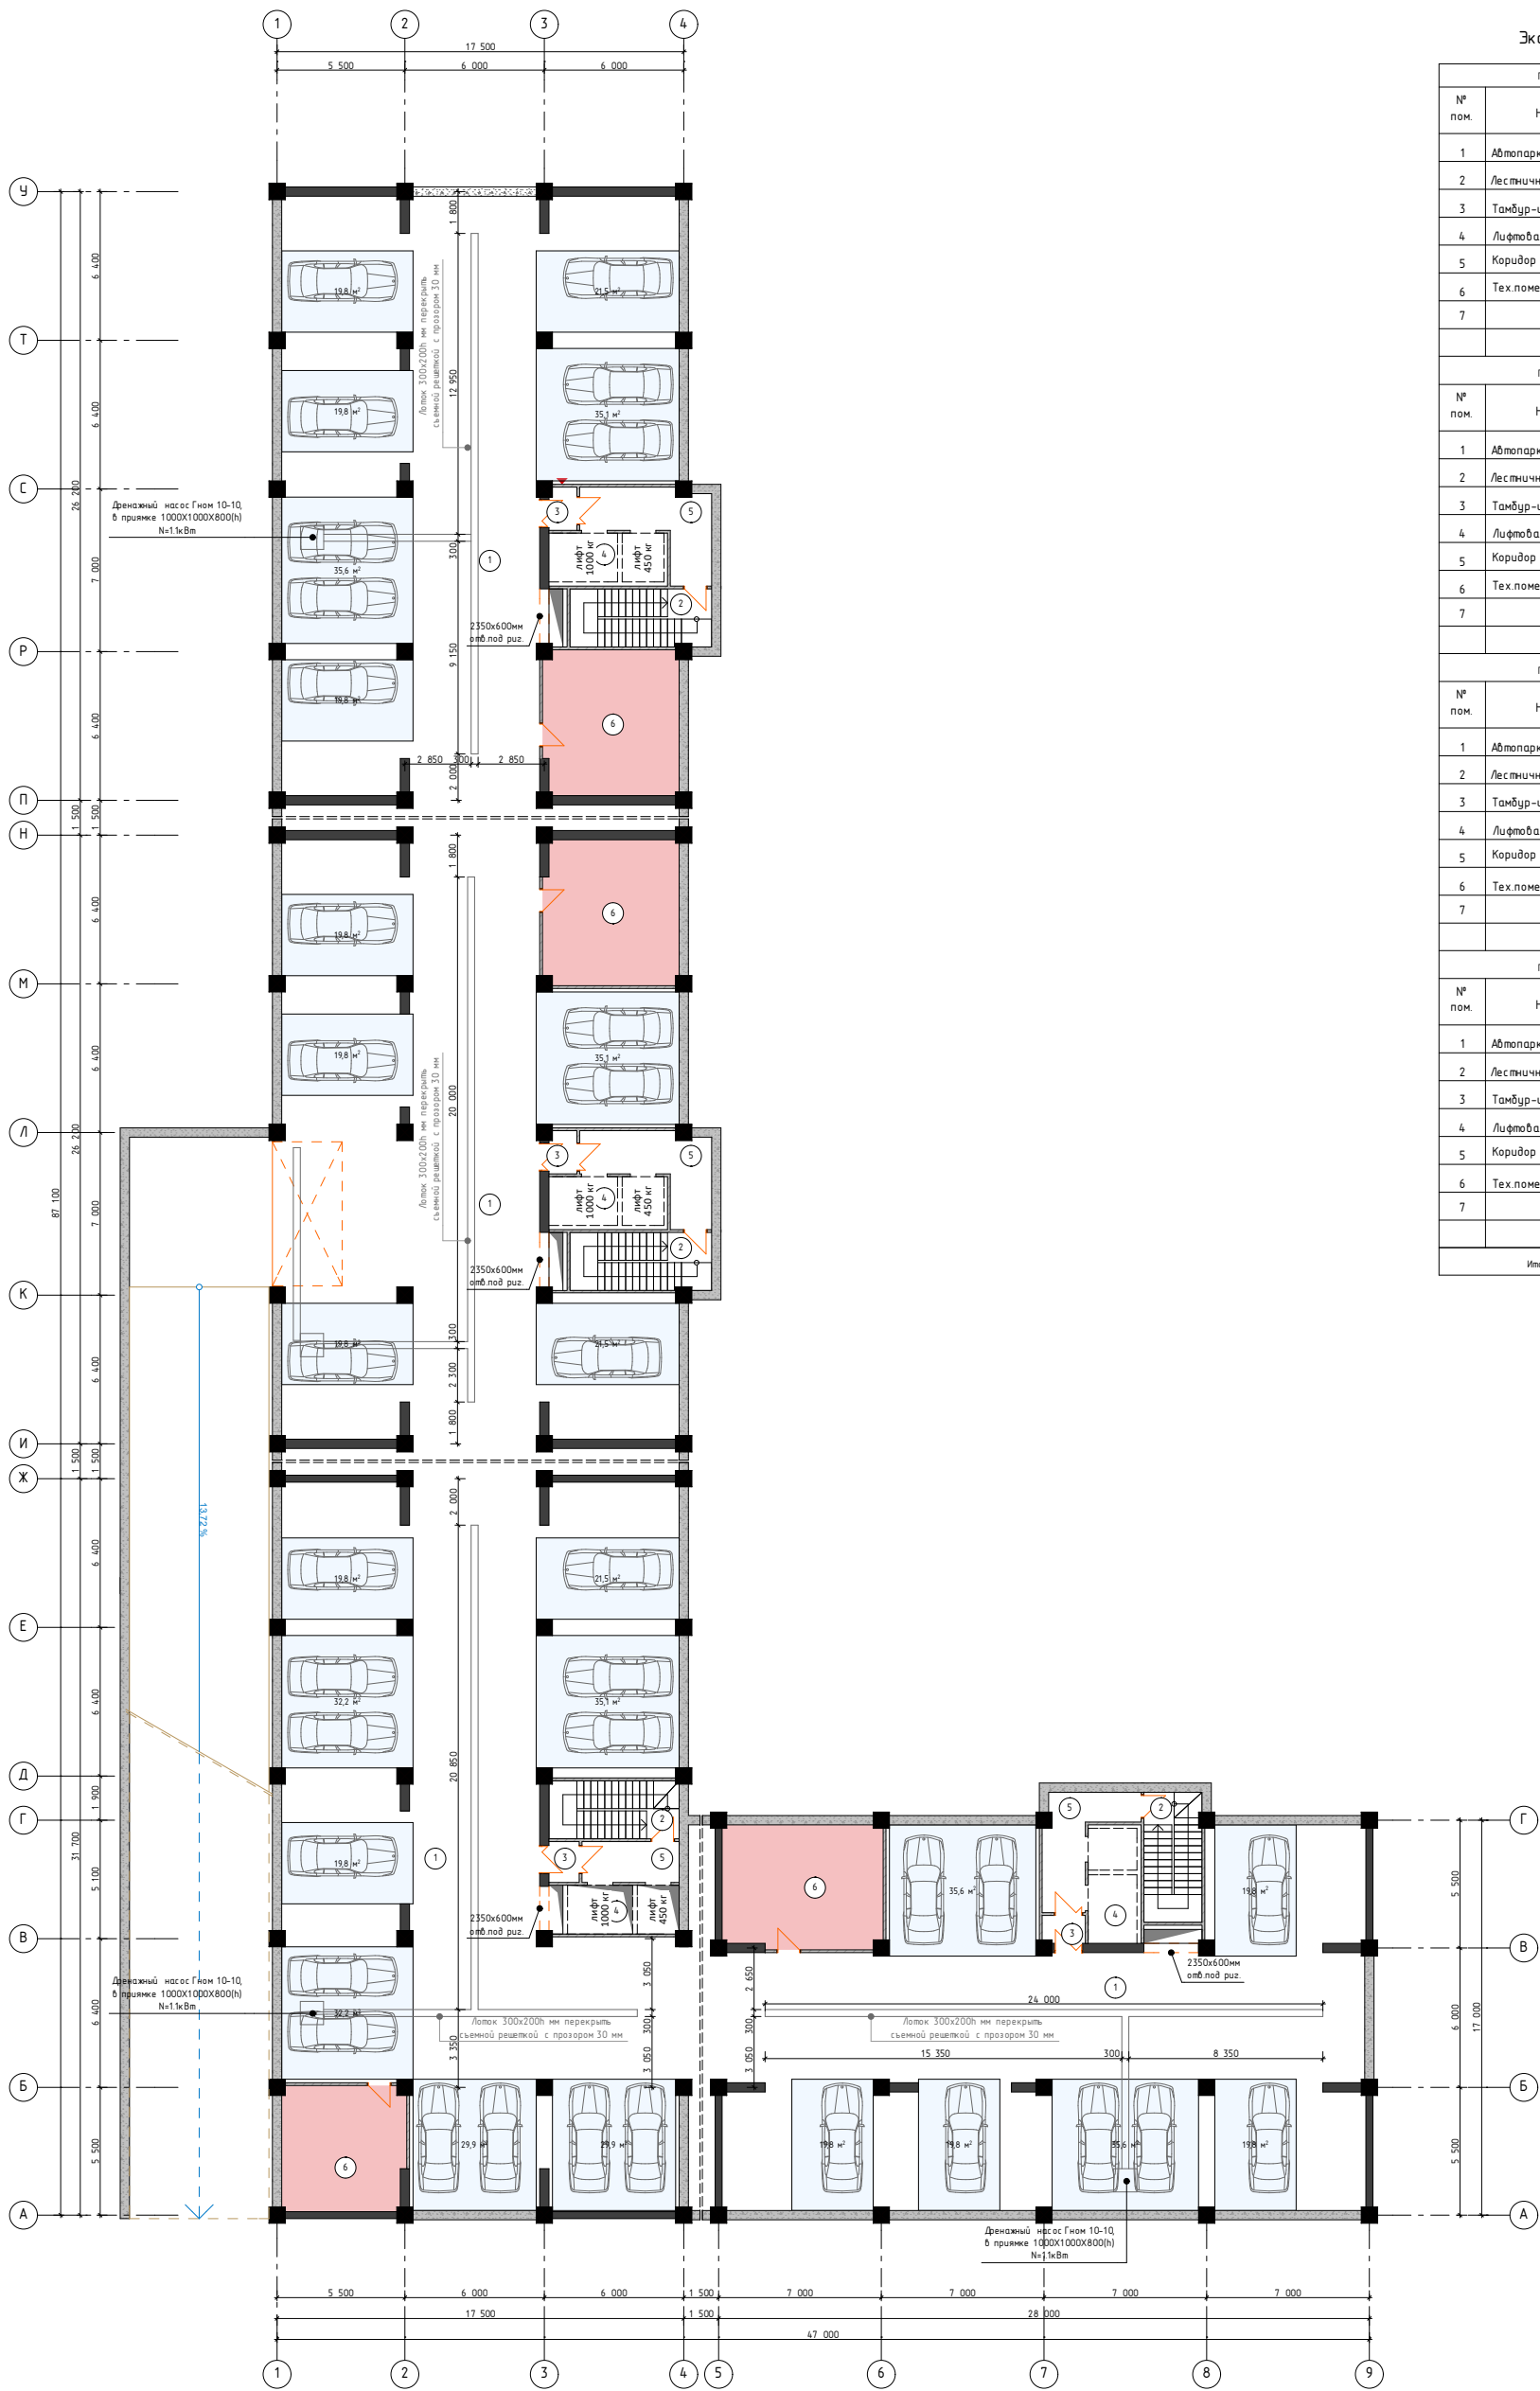

Экспликация помещений

Подземный паркинг			
Блок -6			
№ пом.	Наименование	S / пл м2	Примечание
1	Автопаркинг	391,7	
2	Лестничная клетка	14,0	
3	Тамбур-шлюз	2,2	
4	Лифтовая шахта	11,6	
5	Коридор	11,0	
6	Тех.помеще	36,8	
7			
Итого:		467,3	


Подземный паркинг			
Блок -7			
№ пом.	Наименование	S / пл м2	Примечание
1	Автопаркинг	484,6	
2	Лестничная клетка	14,0	
3	Тамбур-шлюз	2,3	
4	Лифтовая шахта	11,8	
5	Коридор	7,4	
6	Тех.помеще	28,7	
7			
Итого:		537,5	

Подземный паркинг			
Блок -8			
№ пом.	Наименование	S / пл м2	Примечание
1	Автопаркинг	359,4	
2	Лестничная клетка	15,3	
3	Тамбур-шлюз	2,2	
4	Лифтовая шахта	11,6	
5	Коридор	14,4	
6	Тех.помеще	36,5	
7			
Итого:		439,4	

Подземный паркинг			
Блок -9			
№ пом.	Наименование	S / пл м2	Примечание
1	Автопаркинг	359,4	
2	Лестничная клетка	15,3	
3	Тамбур-шлюз	2,2	
4	Лифтовая шахта	11,6	
5	Коридор	14,4	
6	Тех.помеще	36,5	
7			
Итого:		439,4	
Итого(по блокам 6,7,8,9):		1 883,6	

Общ площадь автопаркинга блоков(6,7,8,9) : 1 595,1м²
Подземный автопаркинг
блоков(6,7,8,9): 35 машиномест

Льенатизматный жилой комплекс "Асман Резиденс-12" на муниципальном земельном участке по ул. З.Жамашева в г.Жалал-Абад			
Арх. Карымышкыб Ч		Стадия РП	Лист —
Блок - 6. 7. 8. 9		Листов —	
План подземного автопаркинга на отм. -6,700		ОсОО "Триосфера" 2021 год Серия РПД-1 001/100 лист 5 из 5	

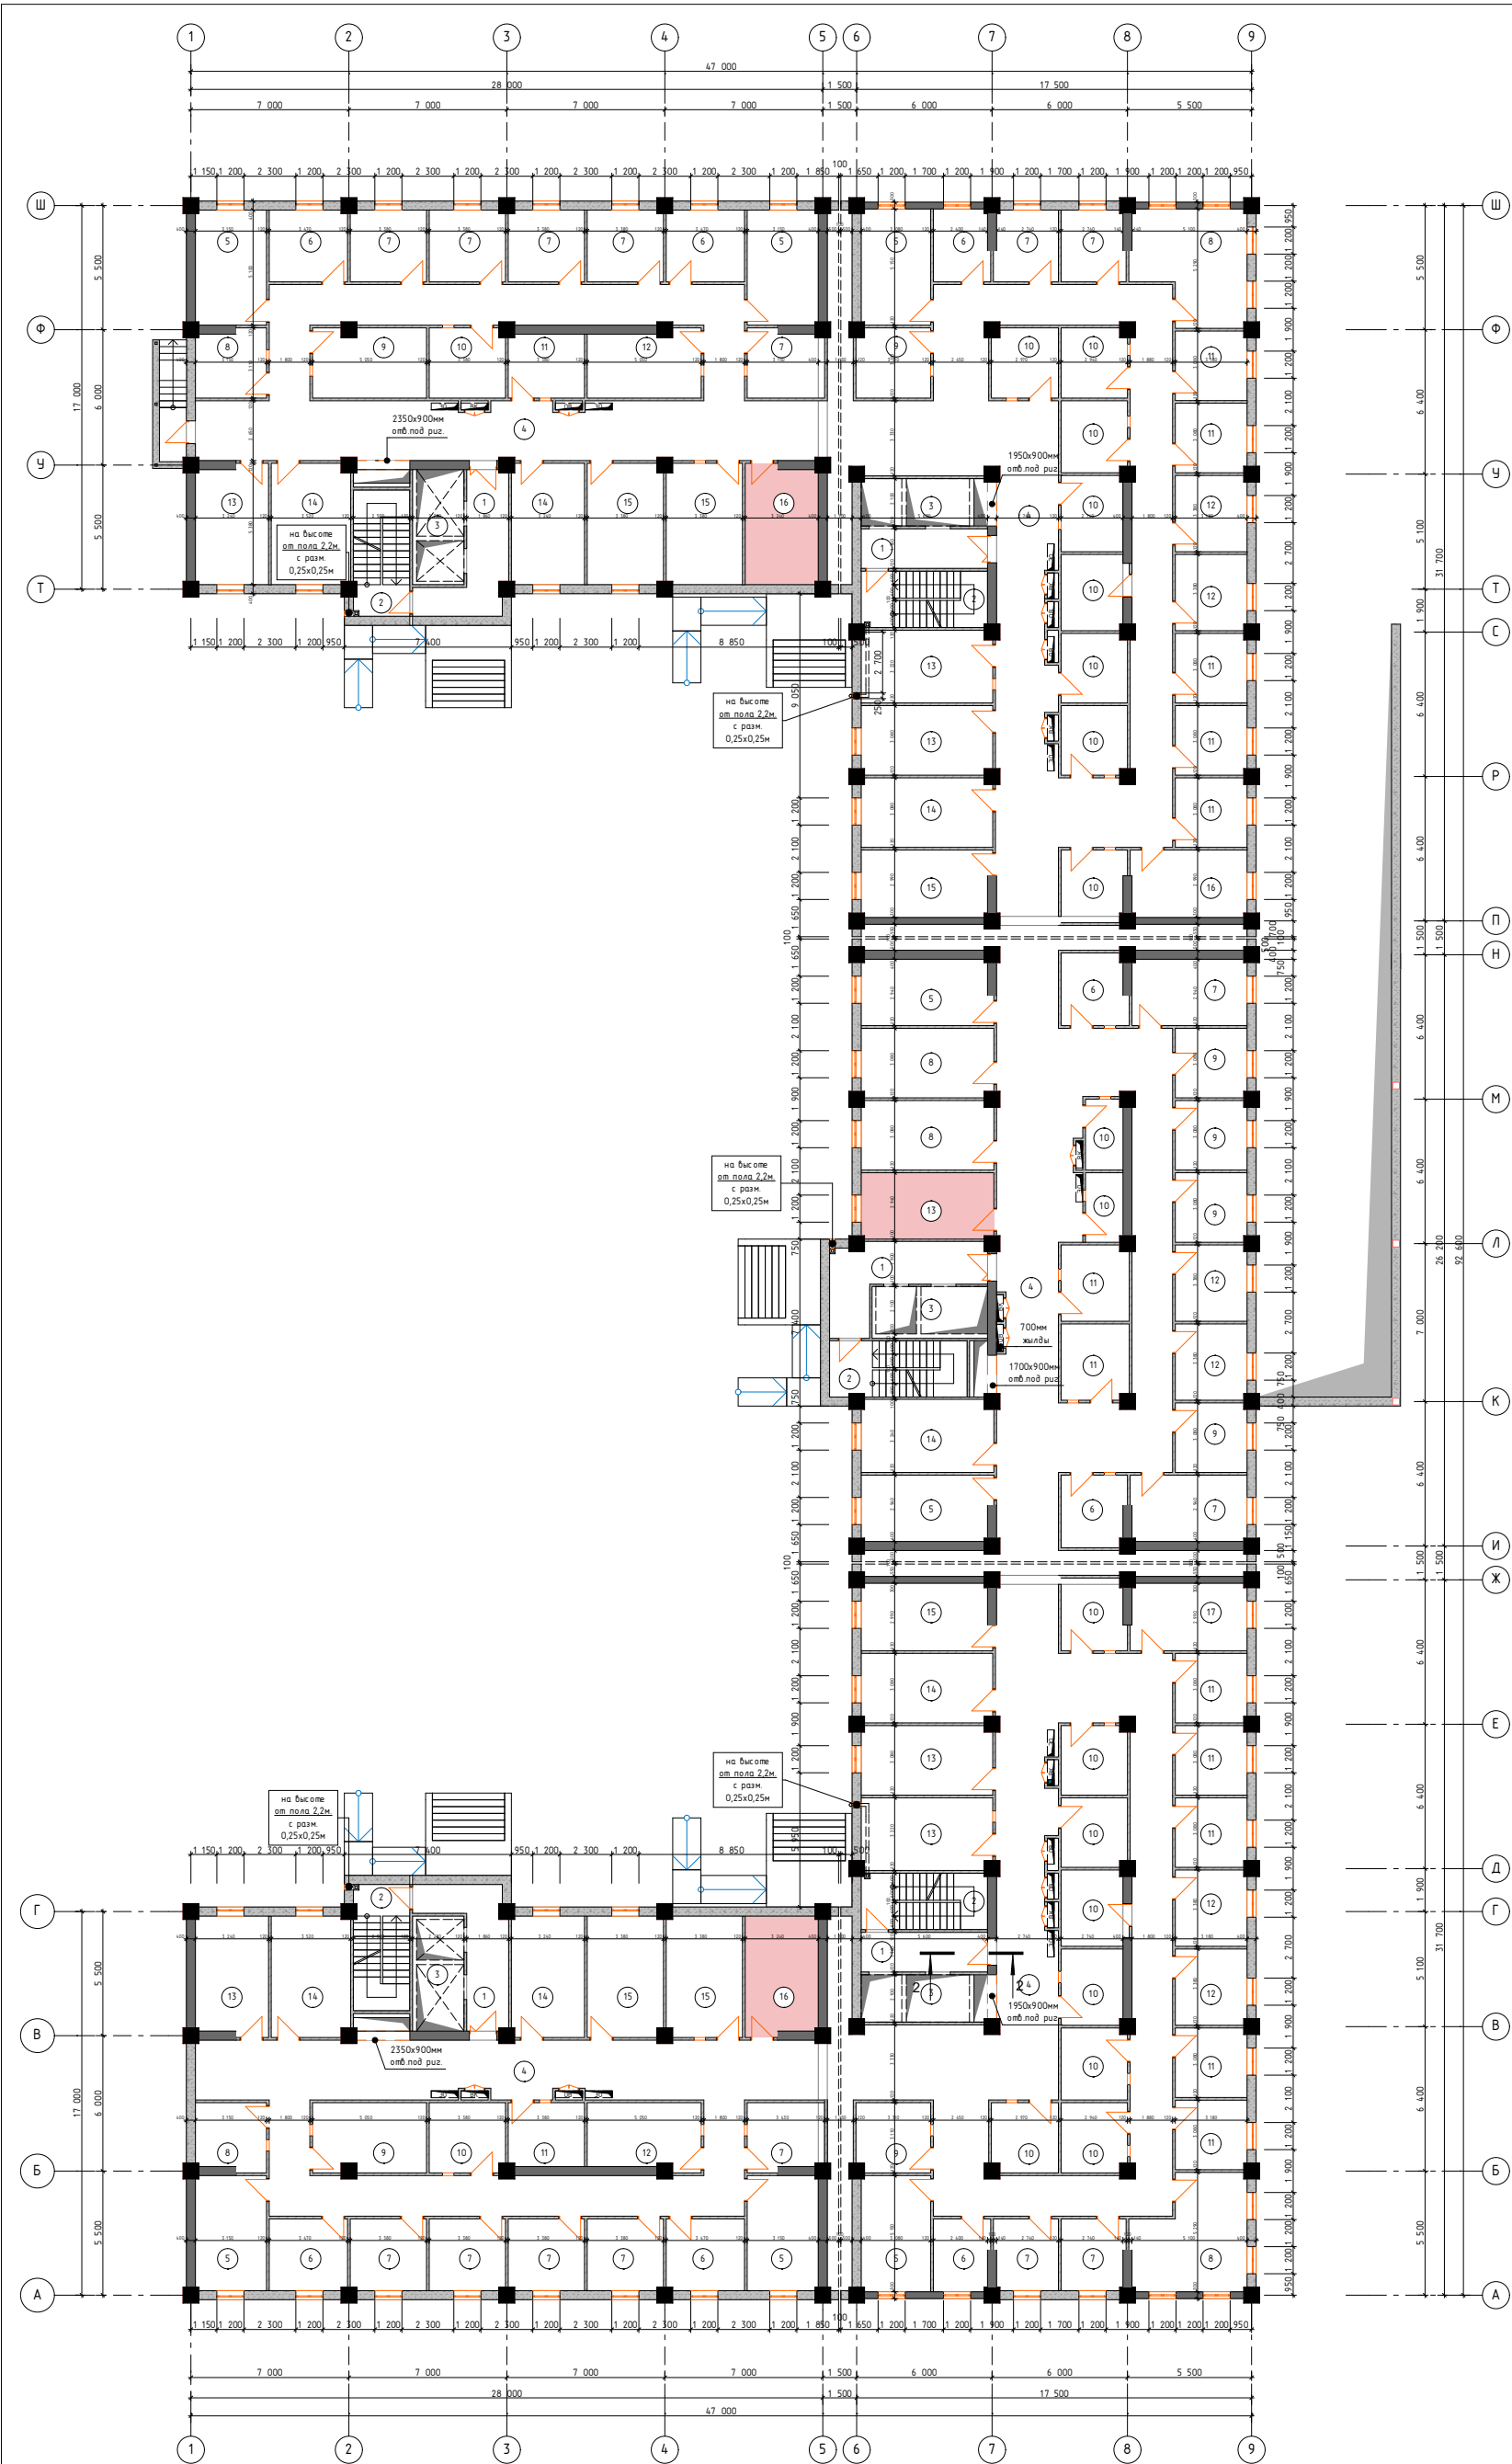

Экспликация помещений			
Школьный этаж на отм. -2,700		Блок -1	
№ пом.	Наименование	S / пл м2	Примечание
1	Коридор	13,3	
2	Лифтовая шахта	10,4	
3	Лестничная клетка	14,0	
4	Коридор	132,4	
5	Кладовая	16,1	2-помещ
6	Кладовая	11,0	2-помещ
7	Кладовая	10,7	5-помещ
8	Кладовая	9,3	
9	Кладовая	15,7	
10	Кладовая	10,5	
11	Кладовая	9,6	
12	Кладовая	14,7	
13	Кладовая	16,9	
14	Кладовая	18,9	2-помещ
15	Кладовая	18,2	2-помещ
16	Электро щитовая	16,9	
Итого:		445,6	
Школьный этаж на отм. -2,700		Блок -2	
1	Коридор	9,9	
2	Лифтовая шахта	10,1	
3	Лестничная клетка	14,0	
4	Коридор	186,3	
5	Кладовая	15,9	
6	Кладовая	7,9	
7	Кладовая	8,9	2-помещ
8	Кладовая	23,2	
9	Кладовая	10,3	
10	Кладовая	9,2	8-помещ
11	Кладовая	9,8	5-помещ
12	Кладовая	10,7	2-помещ
13	Кладовая	18,5	2-помещ
14	Кладовая	18,0	
15	Кладовая	17,0	
16	Кладовая	15,3	
Итого:		477,7	
Школьный этаж на отм. -2,700		Блок -3	
1	Коридор	15,0	
2	Лифтовая шахта	10,4	
3	Лестничная клетка	15,3	
4	Коридор	145,3	
5	Кладовая	16,8	2-помещ
6	Кладовая	9,2	2-помещ
7	Кладовая	15,0	2-помещ
8	Кладовая	18,1	2-помещ
9	Кладовая	9,8	4-помещ
10	Кладовая	8,5	2-помещ
11	Кладовая	10,1	2-помещ
12	Кладовая	10,7	2-помещ
13	Электро щитовая	19,5	
14	Кладовая	19,0	
Итого:		440,5	
Школьный этаж на отм. -2,700		Блок -4	
1	Коридор	9,9	
2	Лифтовая шахта	10,1	
3	Лестничная клетка	14,0	
4	Коридор	186,3	
5	Кладовая	15,9	
6	Кладовая	7,9	
7	Кладовая	8,9	2-помещ
8	Кладовая	23,2	
9	Кладовая	10,3	
10	Кладовая	9,2	8-помещ
11	Кладовая	9,8	5-помещ
12	Кладовая	10,7	2-помещ
13	Кладовая	18,5	2-помещ
14	Кладовая	18,0	
15	Кладовая	17,0	
16	Кладовая	15,3	
Итого:		477,7	
Школьный этаж на отм. -2,700		Блок -5	
1	Коридор	13,3	
2	Лифтовая шахта	10,4	
3	Лестничная клетка	14,0	
4	Коридор	132,4	
5	Кладовая	16,1	2-помещ
6	Кладовая	11,0	2-помещ
7	Кладовая	10,7	5-помещ
8	Кладовая	9,3	
9	Кладовая	15,7	
10	Кладовая	10,5	
11	Кладовая	9,6	
12	Кладовая	14,7	
13	Кладовая	16,9	
14	Кладовая	18,9	2-помещ
15	Кладовая	18,2	2-помещ
16	Электро щитовая	16,9	
Итого:		445,6	

Общ площадь этажа блоков(1,2,3,4,5) : 2 287,1м²
Общ площадь кладовых блоков(1,2,3,4,5) : 1 267м²


			Двухэтажный жилой комплекс "Асман Резиденс-12" на муниципальном земельном участке по ул. З.Жанашева в г.Жалал-Абад		
Арх.	Карышкоч Ч		Стадия	Лист	Листов
			РП	—	—
			План с/пн школьного этажа на отм. -3,100		
			 ООО "ТриумфСервис" 2021г Согласовано: 1.09.2021 от 5 июля 2021		



Экспликация помещений			
Школьный этаж на отн. -2,700			Блок -6
№ пом	Наименование	S / пл м2	Примечание
1	Коридор	13,3	
2	Лифтовая шахта	10,4	
3	Лестничная клетка	14,0	
4	Коридор	132,4	
5	Кладовая	16,1	2-помещя
6	Кладовая	11,0	2-помещя
7	Кладовая	10,7	5-помещя
8	Кладовая	9,3	
9	Кладовая	15,7	
10	Кладовая	10,5	
11	Кладовая	9,6	
12	Кладовая	14,7	
13	Кладовая	16,9	
14	Кладовая	18,9	2-помещя
15	Кладовая	18,2	2-помещя
16	Электро щитовая	16,9	
Итого:		445,6	
Школьный этаж на отн. -2,700			Блок -7
1	Коридор	9,9	
2	Лифтовая шахта	10,1	
3	Лестничная клетка	14,0	
4	Коридор	186,3	
5	Кладовая	15,9	
6	Кладовая	7,9	
7	Кладовая	8,9	2-помещя
8	Кладовая	23,2	
9	Кладовая	10,3	
10	Кладовая	9,2	8-помещя
11	Кладовая	9,8	5-помещя
12	Кладовая	10,7	2-помещя
13	Кладовая	18,5	2-помещя
14	Кладовая	18,0	
15	Кладовая	17,0	
16	Кладовая	15,3	
Итого:		477,7	
Школьный этаж на отн. -2,700			Блок -8
1	Коридор	15,0	
2	Лифтовая шахта	10,4	
3	Лестничная клетка	15,3	
4	Коридор	145,3	
5	Кладовая	16,8	2-помещя
6	Кладовая	9,2	2-помещя
7	Кладовая	15,0	2-помещя
8	Кладовая	18,1	2-помещя
9	Кладовая	9,8	4-помещя
10	Кладовая	8,5	2-помещя
11	Кладовая	10,1	2-помещя
12	Кладовая	10,7	2-помещя
13	Кладовая	19,5	
14	Кладовая	19,0	
Итого:		440,5	
Школьный этаж на отн. -2,700			Блок -9
1	Коридор	15,0	
2	Лифтовая шахта	10,4	
3	Лестничная клетка	15,3	
4	Коридор	145,3	
5	Кладовая	16,8	
6	Кладовая	9,2	2-помещя
7	Кладовая	15,0	2-помещя
8	Кладовая	18,1	2-помещя
9	Кладовая	9,8	4-помещя
10	Кладовая	8,5	2-помещя
11	Кладовая	10,1	2-помещя
12	Кладовая	10,7	2-помещя
13	Кладовая	19,5	
14	Кладовая	16,8	
15	Электро щитовая	19,0	
Итого:		440,5	
			1804,3

Общ площадь этажа блоков(6,7,8,9) : 1804,3м²
Общ площадь кладовых блоков(6,7,8,9) : 1008,2м²

Двенадцатиэтажный жилой комплекс "Асман Резиденс-12" на муниципальной земельном участке по ул. 3.Жамашева в г.Жалал-Абад.			
Арх.	Карымшиков Ч	РП	Лист
План стен школьного этажа на отн. -3,100		Листов	---
		ОсОО "ТриумфСфера"	ОсОО "ТриумфСфера"
		Серия КРП-1 М0011078	2021 год
		ам 5. июня 2024	

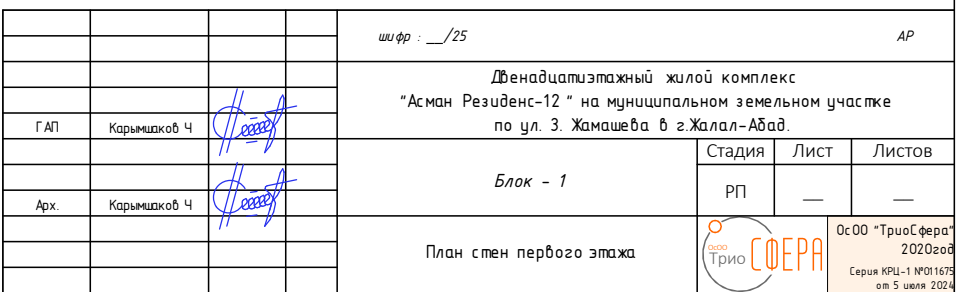


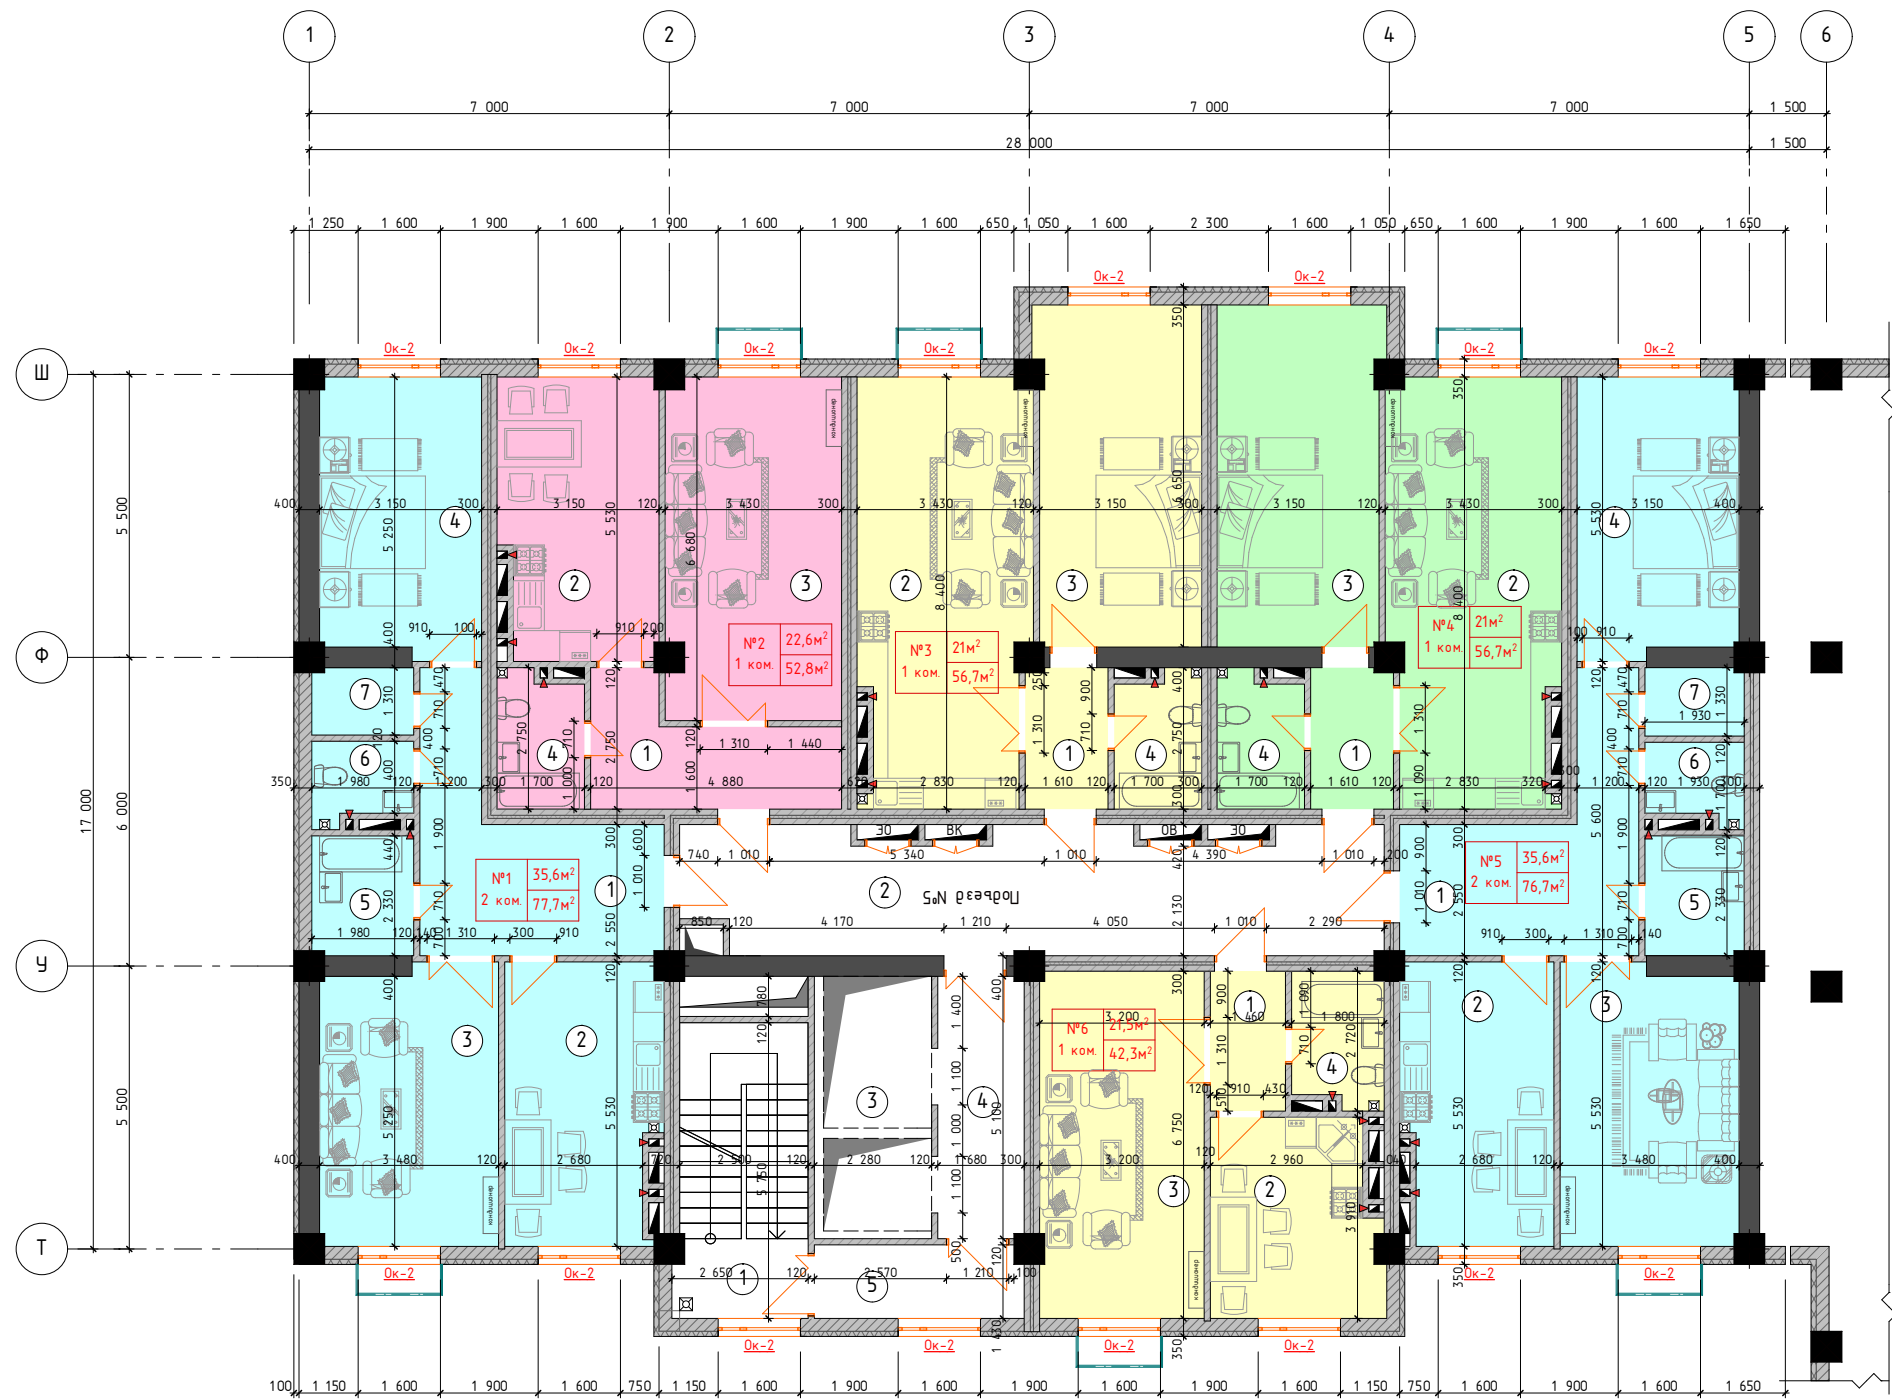


Схема блокировки
зданий

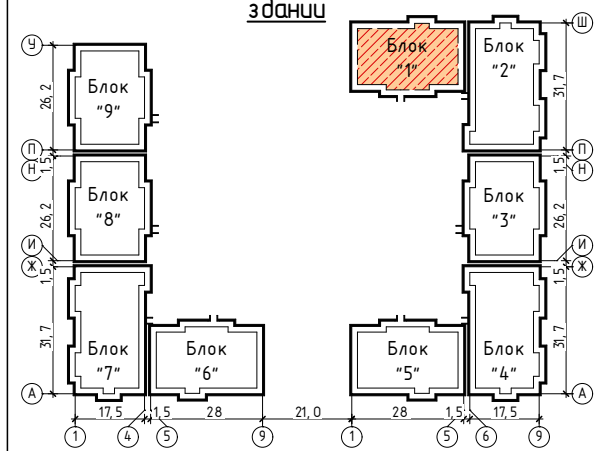

Условные обозначение
стен и перегородок:

Наружные стены:


- Цементно-известковая штукатурка по сетке ГОСТ 5336-80 (t=20 мм.)
- Плиты из базальтового волокна $\gamma = 130 \text{ кг/м}^3$ ГОСТ 9573-2012 (t=100 мм.)
- Армокирпичная стена - 250 мм
- Цементно-известковая штукатурка по сетке ГОСТ 5336-80 (t=20 мм.)

Внутренние между квартирные стены:

- Цементно-извест-я штукатурка по сетке ГОСТ 5336-80 (t=20 мм.)
- армокирпичная стена (t=120 мм.)
- воздушная прослойка (t=60 мм.)
- армокирпичная стена (t=120 мм.)
- цементно-извест-я штукатурка по сетке ГОСТ 5336-80 (t=20 мм.)

Внутренние между комнатные стены:


- Цементно-извест-я штукатурка по сетке ГОСТ 5336-80 (t=20 мм.)
- Армокирпичная стена (t=120 мм.)
- Цементно-извест-я штукатурка по сетке ГОСТ 5336-80 (t=20 мм.)

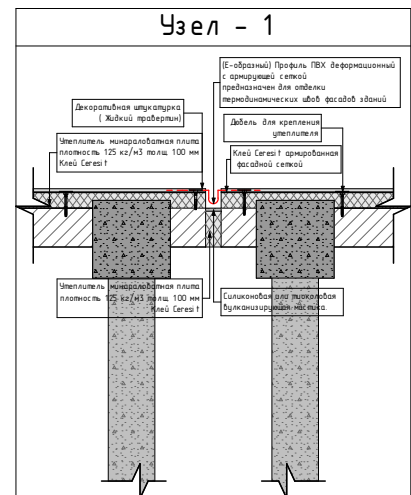

№1 2 ком.кв			№5 2 ком.кв		
№ пом.	Наименование	Площ м2	№ пом.	Наименование	Площ м2
1	Холл/коридор	15,8	1	Холл/коридор	15,5
2	Кухня	16,2	2	Кухня	15,8
3	Гостиная	18,7	3	Гостиная	18,7
4	Спальня	16,9	4	Спальня	16,9
5	Ванная	4,6	5	Ванная	4,5
6	Санузел	2,9	6	Санузел	2,8
7	Кладовая	2,6	7	Кладовая	2,5
Итого:		77,7	Итого:		76,7
#2 1 ком.кв			#6 1 ком.кв		
№ пом.	Наименование	Площ м2	№ пом.	Наименование	Площ м2
1	Холл/коридор	9,3	1	Холл/коридор	4,0
2	Кухня	16,6	2	Кухня	12,3
3	Гостиная	22,6	3	Гостиная	21,5
4	Санузел	4,3	4	Санузел	4,5
Итого:		52,8	Итого:		42,3
#3 1 ком.кв			Подъезд №1		
№ пом.	Наименование	Площ м2	№ пом.	Наименование	Площ м2
1	Холл/коридор	4,4	1	Лестничная клетка	14,6
2	Кухня/Гостиная	27,0	2	Коридор	32,0
3	Спальня	21,0	3	Лифтовая шахта	10,4
4	Санузел	4,3	4	Холл	8,6
Итого:		56,7	5	Коридор	5,8
#4 1 ком.кв			Итого:		71,4
№ пом.	Наименование	Площ м2	Жилая площадь этажа:		157,3
1	Холл/коридор	4,4	Общ. площадь квартир на этаже:		362,9
2	Кухня/Гостиная	27,0	Общ. площадь этажа:		434,3
3	Спальня	21,0			
4	Санузел	4,3			
Итого:		56,7			

				и/фр : ___/25	АР
				Двенадцатиэтажный жилой комплекс "Асман Резиденс-12" на муниципальном земельном участке по ул. 3. Жамашева в г.Жаппал-Абад.	
Г.АП	Карымжаков Ч.			Стадия	Лист
Арх.	Карымжаков Ч.			РП	Листов
План стен типового этажа (с 2 по 5й)				Ос.ОО "Триумф" 2020г.ооб	
				Серия КРЛ-1 №011678 от 5 июля 2024	



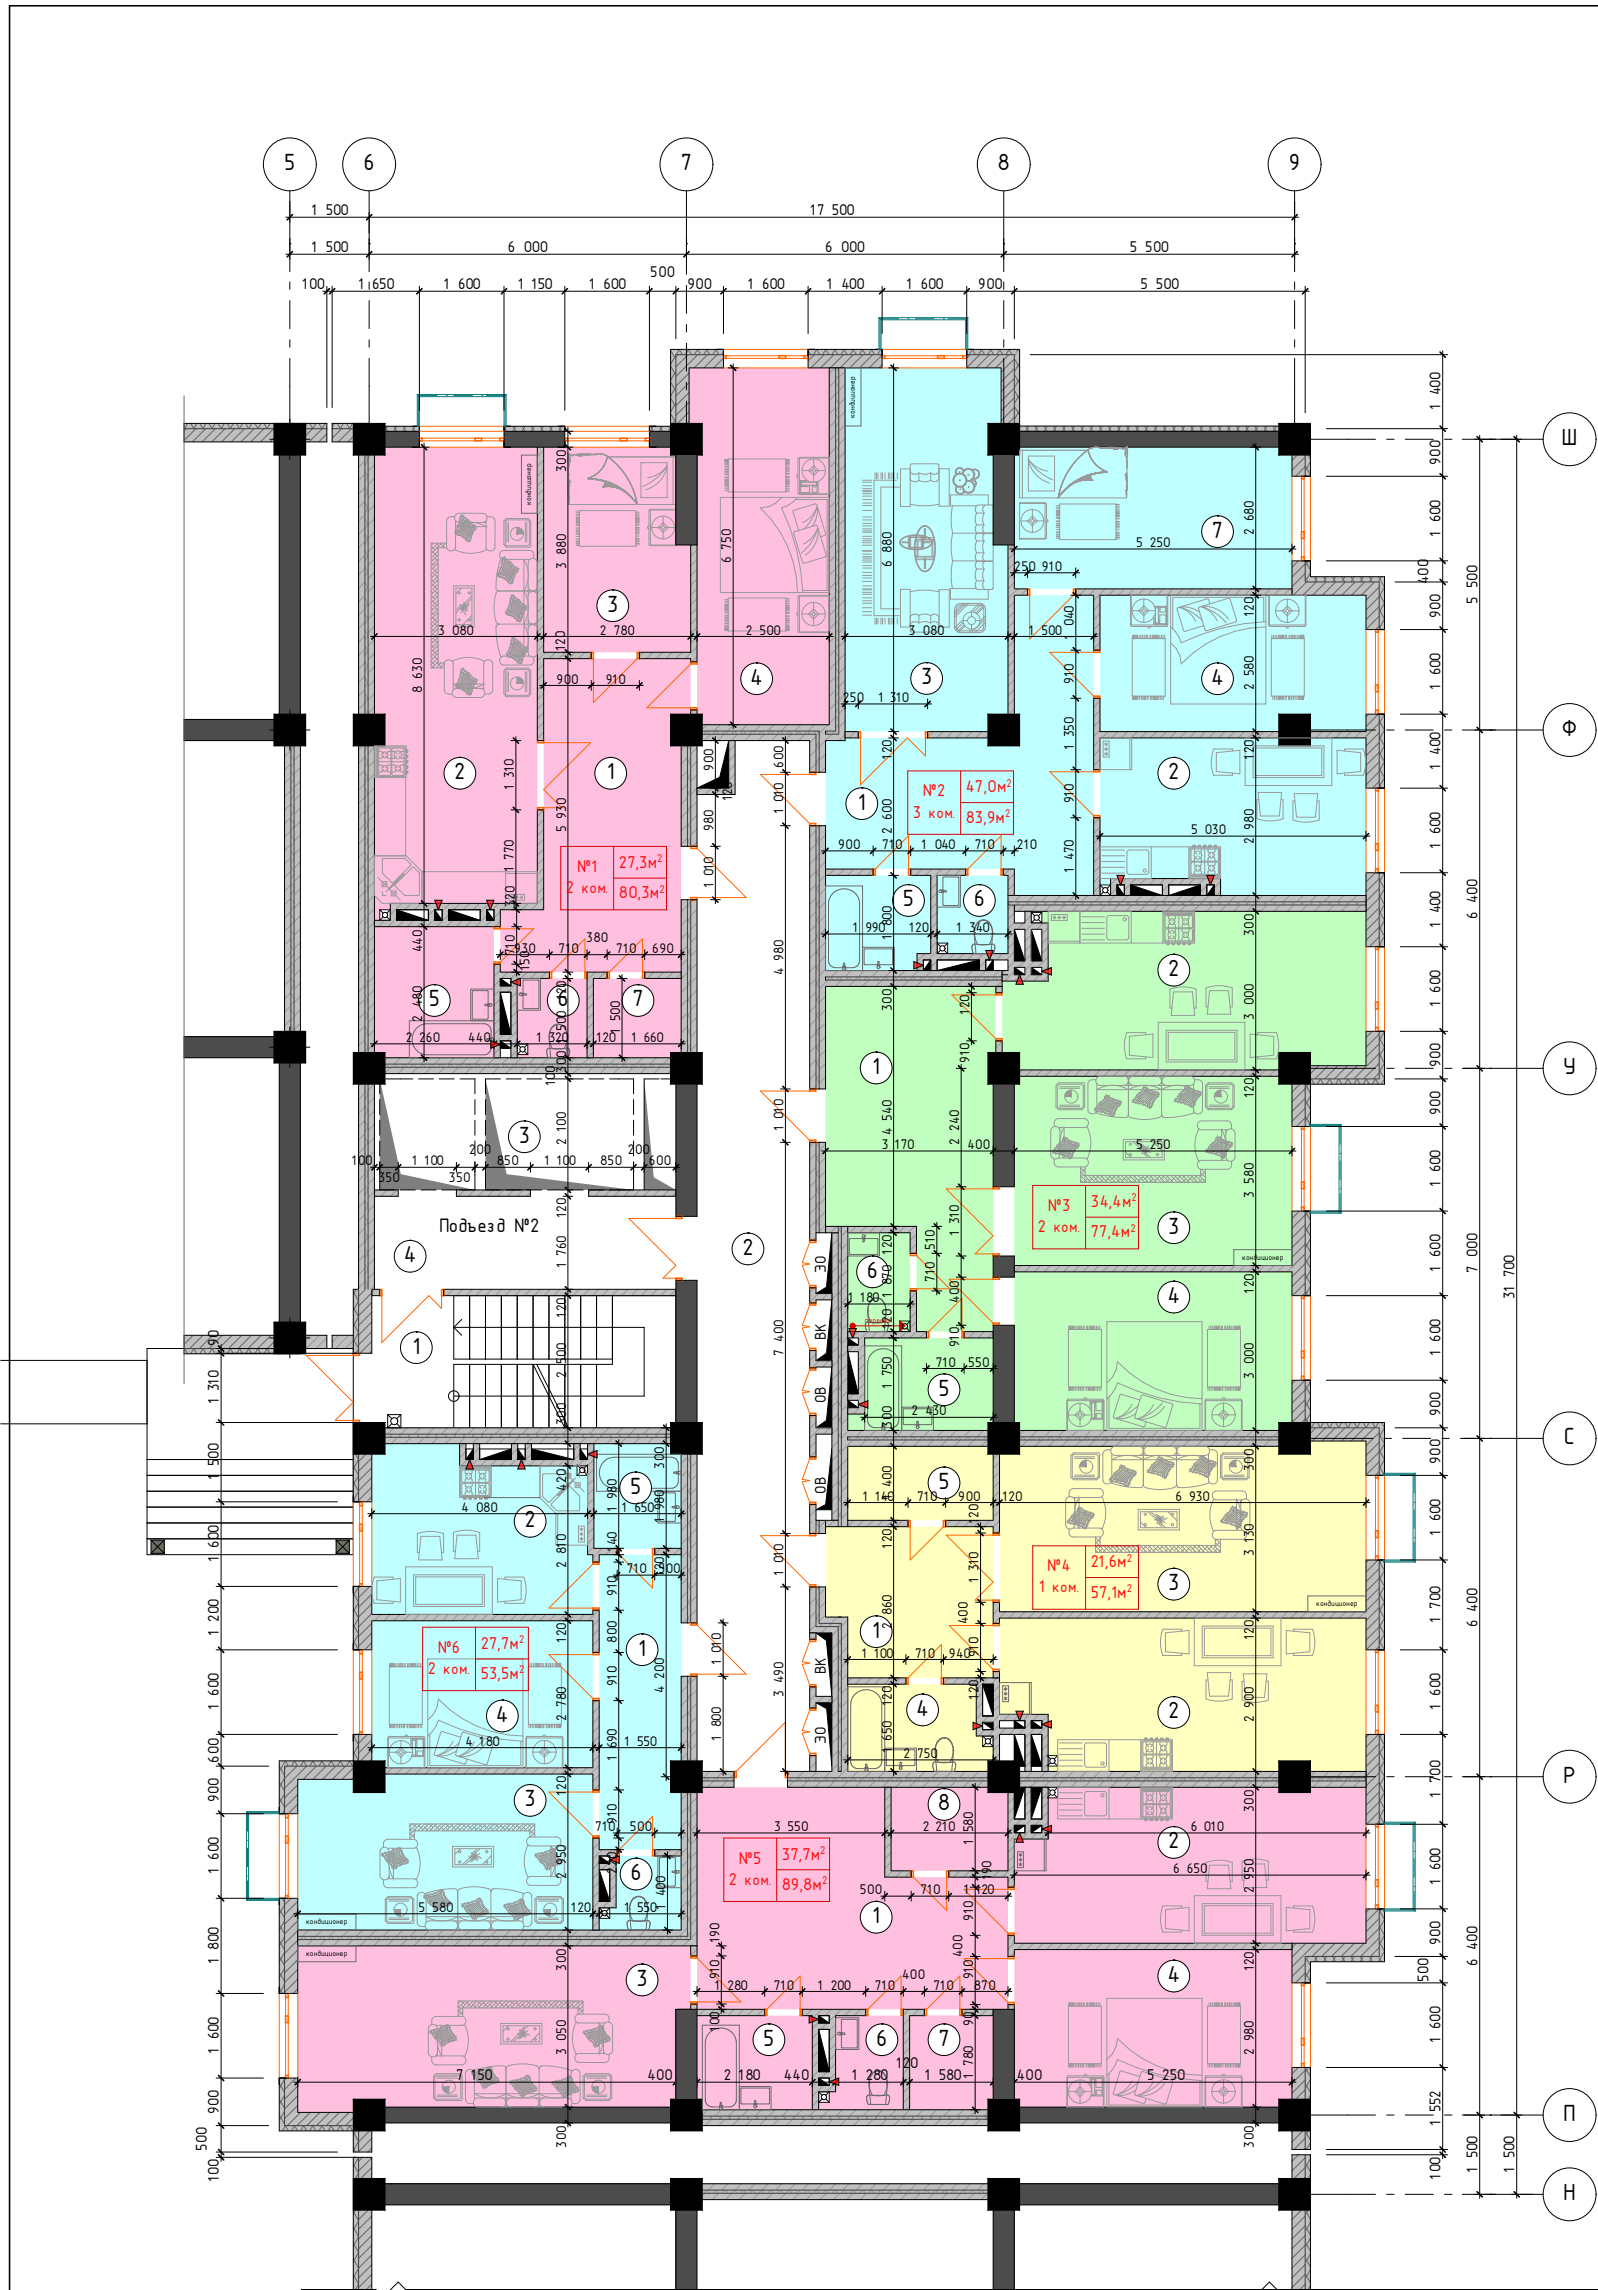

№1 2 ком.кв		
№ пом.	Наименование	Площ м2
1	Холл/коридор	16,5
2	Кухня/Гостиная	26,5
3	Спальня	10,3
4	Спальня	17,0
5	Ванная	5,6
6	Санузел	1,9
7	Кладовая	2,5
Итого:		80,3

№2 3 ком.кв		
№ пом.	Наименование	Площ м2
1	Холл/коридор	17,3
2	Кухня	14,2
3	Гостиная	20,2
4	Спальня	12,8
5	Ванная	3,5
6	Санузел	1,9
7	Спальня	14,0
Итого:		83,9

№3 2 ком.кв		
№ пом.	Наименование	Площ м2
1	Холл/коридор	17,3
2	Кухня	19,2
3	Гостиная	18,7
4	Спальня	15,7
5	Ванная	4,3
6	Санузел	2,2
Итого:		77,4

№4 1 ком.кв		
№ пом.	Наименование	Площ м2
1	Холл/коридор	8,6
2	Кухня	18,9
3	Гостиная	21,6
4	Санузел	4,2
5	Кладовая	3,8
Итого:		57,1

№5 2 ком.кв		
№ пом.	Наименование	Площ м2
1	Холл/коридор	20,7
2	Кухня	18,9
3	Гостиная	22,1
4	Спальня	15,6
5	Ванная	3,9
6	Санузел	2,3
7	Кладовая	2,8
8	Гардеробная	3,5
Итого:		89,8

Условные обозначение стен и перегородок:

- Наружные стены:
- Цементно-известковая штукатурка по сетке ГОСТ 5336-80 (t=20 мм.)
 - Плиты из базальтового волокна Y = 130 кг/м³ ГОСТ 9573-2012 (t=100 мм.)
 - Армокирпичная стена - 250 мм
 - Цементно-известковая штукатурка по сетке ГОСТ 5336-80 (t=20 мм.)

- Внутренние между квартирными стенами:
- Цементно-известковая штукатурка по сетке ГОСТ 5336-80 (t=20 мм.)
 - армокирпичная стена (t=120 мм.)
 - воздушная прослойка (t=60 мм.)
 - армокирпичная стена (t=120 мм.)
 - цементно-известковая штукатурка по сетке ГОСТ 5336-80 (t=20 мм.)


- Внутренние между комнатными стенами:
- Цементно-известковая штукатурка по сетке ГОСТ 5336-80 (t=20 мм.)
 - Армокирпичная стена (t=120 мм.)
 - Цементно-известковая штукатурка по сетке ГОСТ 5336-80 (t=20 мм.)

Подъезд №2		
№ пом.	Наименование	Площ м2
1	Лестничная клетка	14,4
2	Коридор	40,9
3	Лифтовая шахта	10,4
4	Холл	10,0
Итого:		75,7
Жилая площадь этажа:		195,7
Общ. площадь квартир на этаже:		442,0


№6 2 ком.кв		
№ пом.	Наименование	Площ м2
1	Холл/коридор	8,5
2	Кухня	12,2
3	Гостиная	16,1
4	Спальня	11,6
5	Ванная	3,3
6	Санузел	1,8
Итого:		53,5

Общ. площадь этажа: 517,7м²

Схема блокировки здания

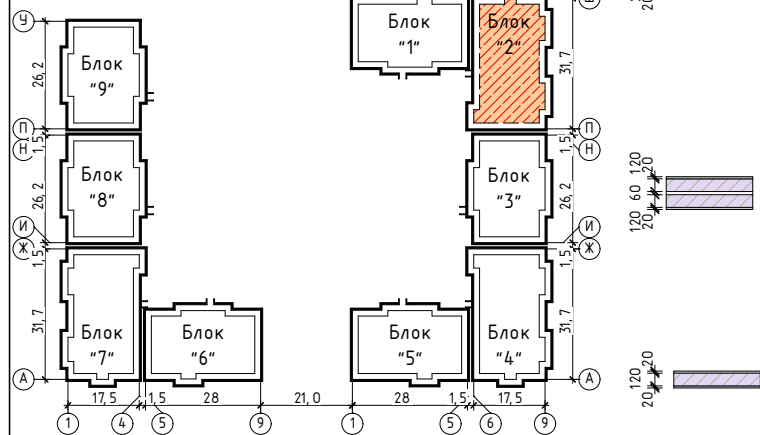

ш.фр. : /25		АР	
ГЛАВ. Кармашков Ч		Двенадцатиэтажный жилой комплекс "Асман Резиденс-12" на муниципальном земельном участке по ул. 3. Жамашева в г. Жалал-Абад.	
Арх. Кармашков Ч		Блок - 2	
План стен первого этажа		Стадия	Лист
		РП	—
		Листов	—
		ОсОО "Триумф" 2020 год	
		Серия КРЛ-1 №011675 от 5 июля 2024	

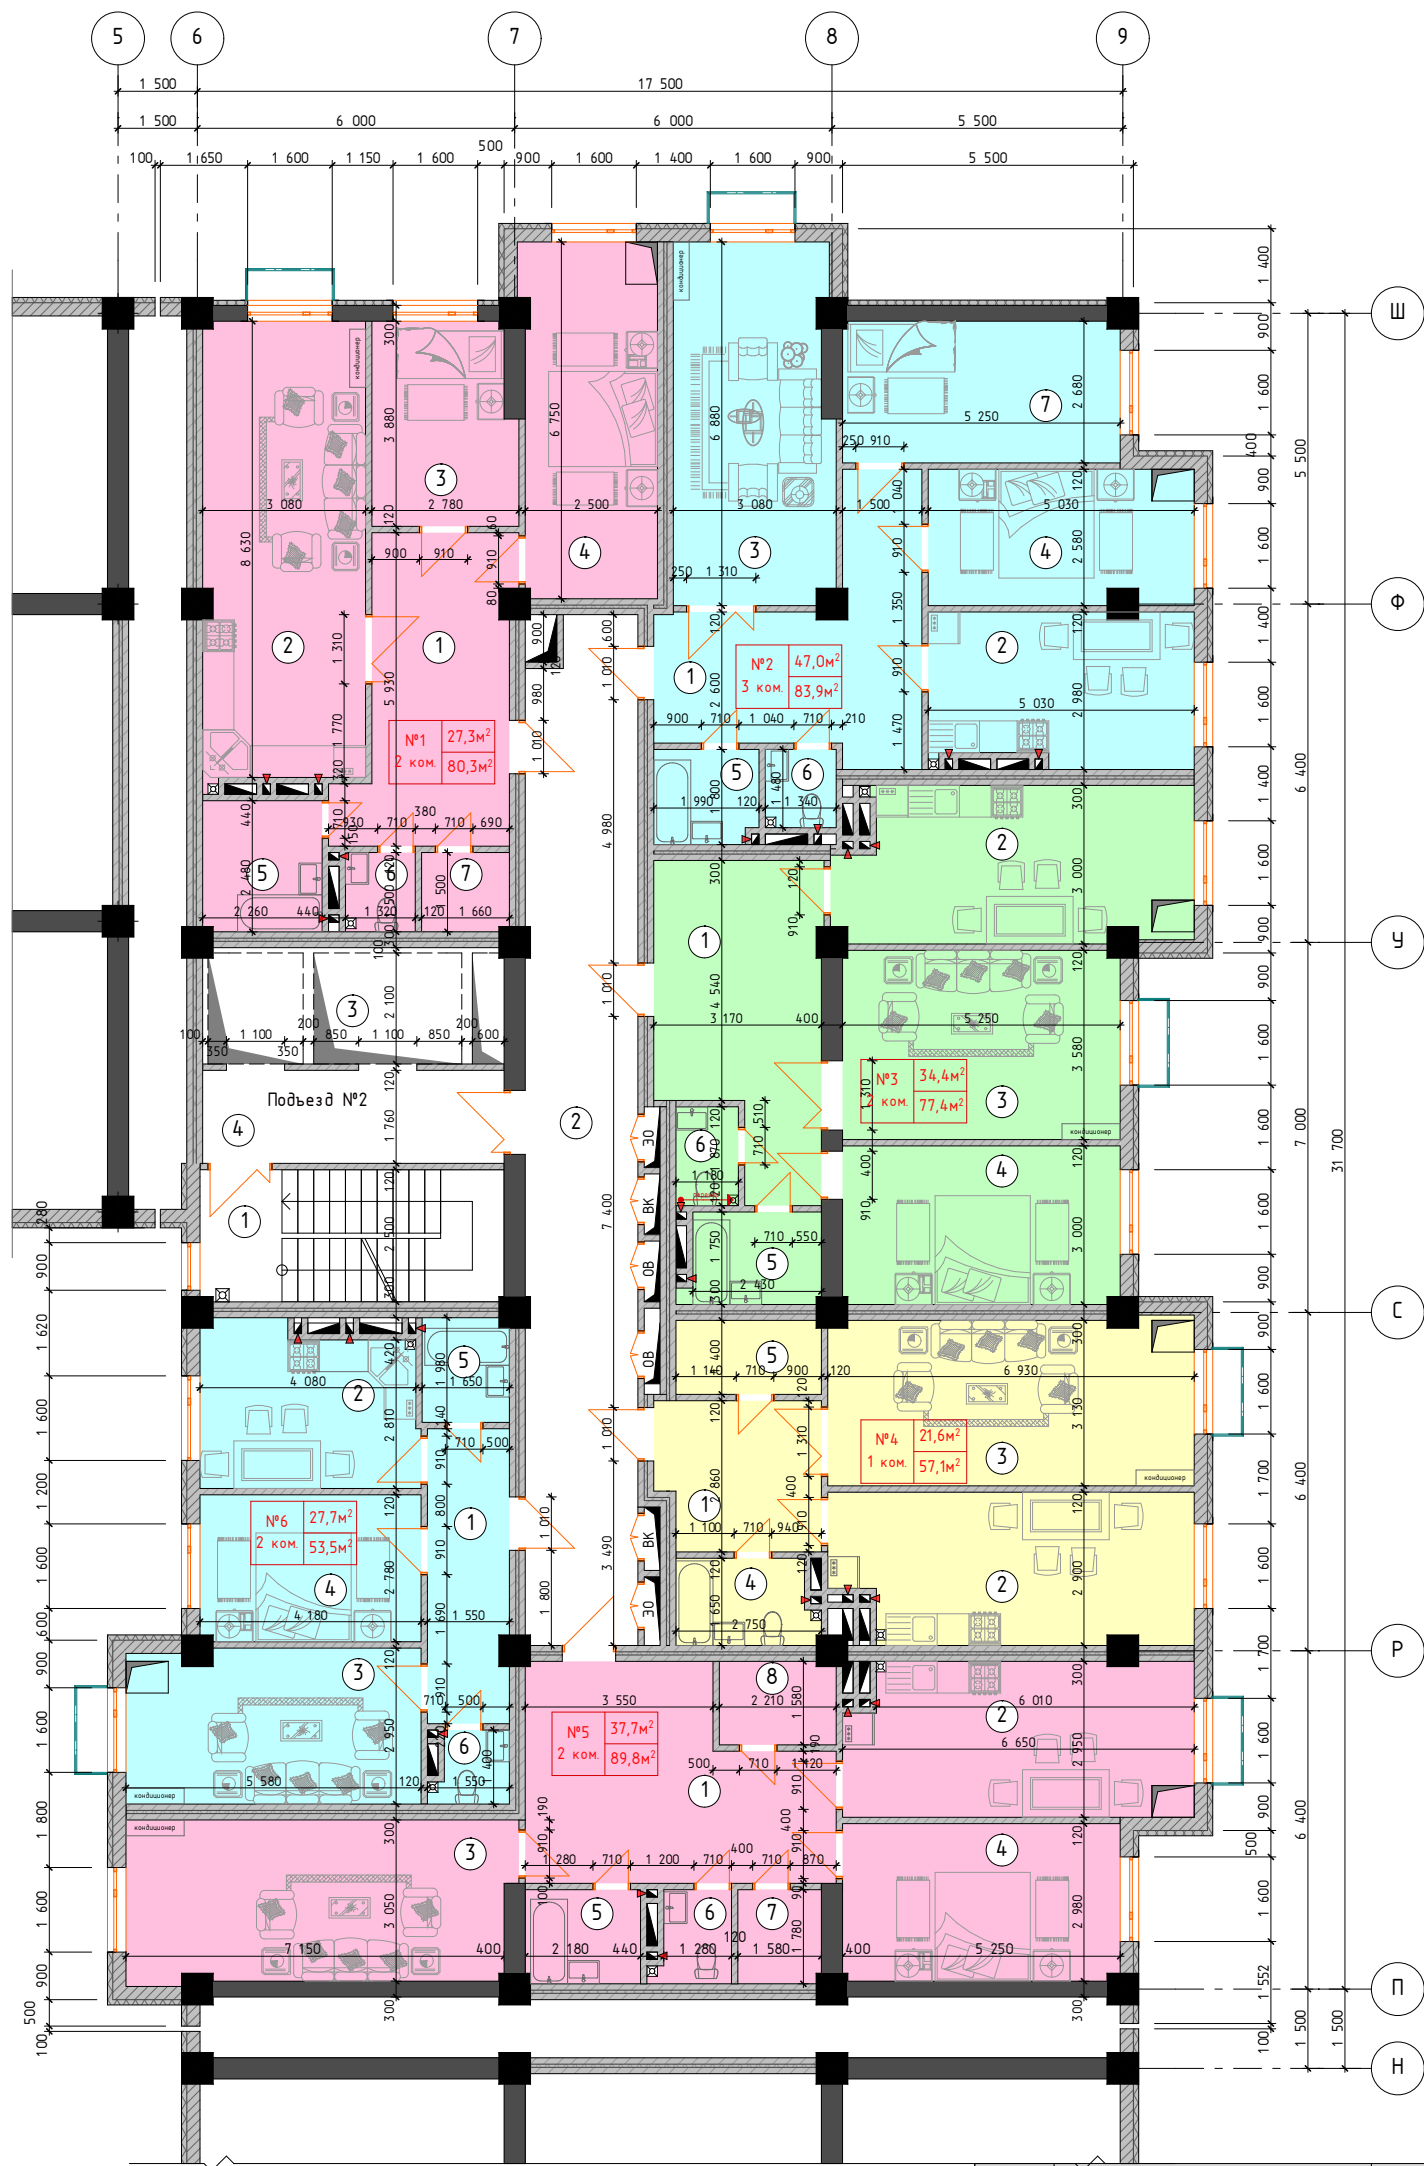

№1 2 ком.кв		
№ пом.	Наименование	Площ м2
1	Холл/коридор	16,5
2	Кухня/Гостиная	26,5
3	Спальня	10,3
4	Спальня	17,0
5	Ванная	5,6
6	Санузел	1,9
7	Кладовая	2,5
Итого:		80,3

№2 3 ком.кв		
№ пом.	Наименование	Площ м2
1	Холл/коридор	17,3
2	Кухня	14,2
3	Гостиная	20,2
4	Спальня	12,8
5	Ванная	3,5
6	Санузел	1,9
7	Спальня	14,0
Итого:		83,9

№3 2 ком.кв		
№ пом.	Наименование	Площ м2
1	Холл/коридор	17,3
2	Кухня	19,2
3	Гостиная	18,7
4	Спальня	15,7
5	Ванная	4,3
6	Санузел	2,2
Итого:		77,4

#4 1 ком.кв		
№ пом.	Наименование	Площ м2
1	Холл/коридор	8,6
2	Кухня	18,9
3	Гостиная	21,6
4	Санузел	4,2
5	Кладовая	3,8
Итого:		57,1


№5 2 ком.кв		
№ пом.	Наименование	Площ м2
1	Холл/коридор	20,7
2	Кухня	18,9
3	Гостиная	22,1
4	Спальня	15,6
5	Ванная	3,9
6	Санузел	2,3
7	Кладовая	2,8
8	Гардеробная	3,5
Итого:		89,8

Подъезд №2			№6 2 ком.кв		
№ пом.	Наименование	Площ м2	№ пом.	Наименование	Площ м2
1	Лестничная клетка	14,4	1	Холл/коридор	8,5
2	Коридор	40,9	2	Кухня	12,2
3	Лифтовая шахта	10,4	3	Гостиная	16,1
4	Холл	10,0	4	Спальня	11,6
Итого:		75,7	5	Ванная	3,3
Жилая площадь этажа:		195,7	6	Санузел	1,8
Общ площадь квартир на этаже:		442,0	Итого:		53,5
			Общ площадь этажа: 517,7м²		


Условные обозначение стен и перегородок:

- Наружные стены:
- Цементно-известковая штукатурка по сетке ГОСТ 5336-80 (t=20 мм.)
 - Плиты из базальтового волокна $\gamma = 130 \text{ кг/м}^2$ ГОСТ 9573-2012 (t=100 мм.)
 - Армокирпичная стена - 250 мм
 - Цементно-известковая штукатурка по сетке ГОСТ 5336-80 (t=20 мм.)
- Внутренние между квартирными стенами:
- Цементно-извест-я штукатурка по сетке ГОСТ 5336-80 (t=20 мм.)
 - армокирпичная стена (t=120 мм.)
 - воздушная прослойка (t=60 мм.)
 - армокирпичная стена (t=120 мм.)
 - цементно-извест-я штукатурка по сетке ГОСТ 5336-80 (t=20 мм.)
- Внутренние между комнатными стенами:
- Цементно-извест-я штукатурка по сетке ГОСТ 5336-80 (t=20 мм.)
 - Армокирпичная стена (t=120 мм.)
 - Цементно-извест-я штукатурка по сетке ГОСТ 5336-80 (t=20 мм.)

Схема блокировки здания

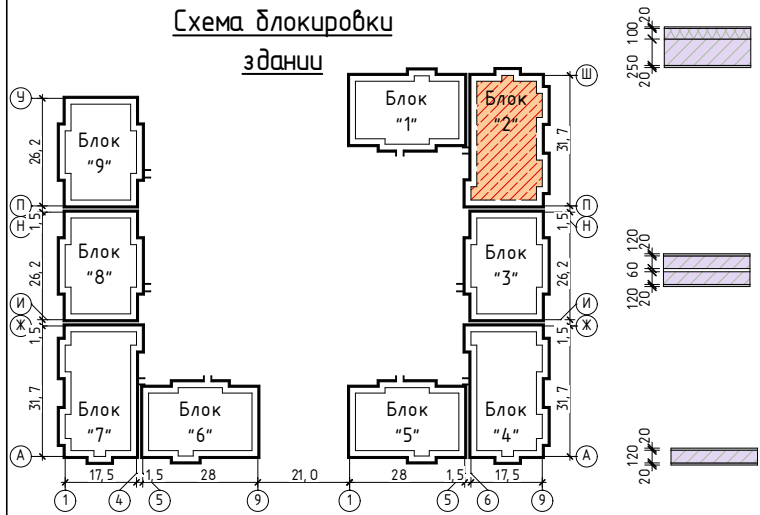

			шифр : __/25			АР
			Двенадцатиэтажный жилой комплекс "Асман Резиденс-12 " на муниципальном земельном участке по ул. 3. Жамашева в г.Жалал-Абад.			
Г.АП	Карымшиков Ч			Стадия	Лист	Листов
			Блок - 1	РП	—	—
Арх.	Карымшиков Ч					
			План стен типового этажа (с 2 по 5й)		ОсОО "ТриОСфера" 2020г.об	
					Серия КРЦ-1 №011675 от 5 июля 2024	

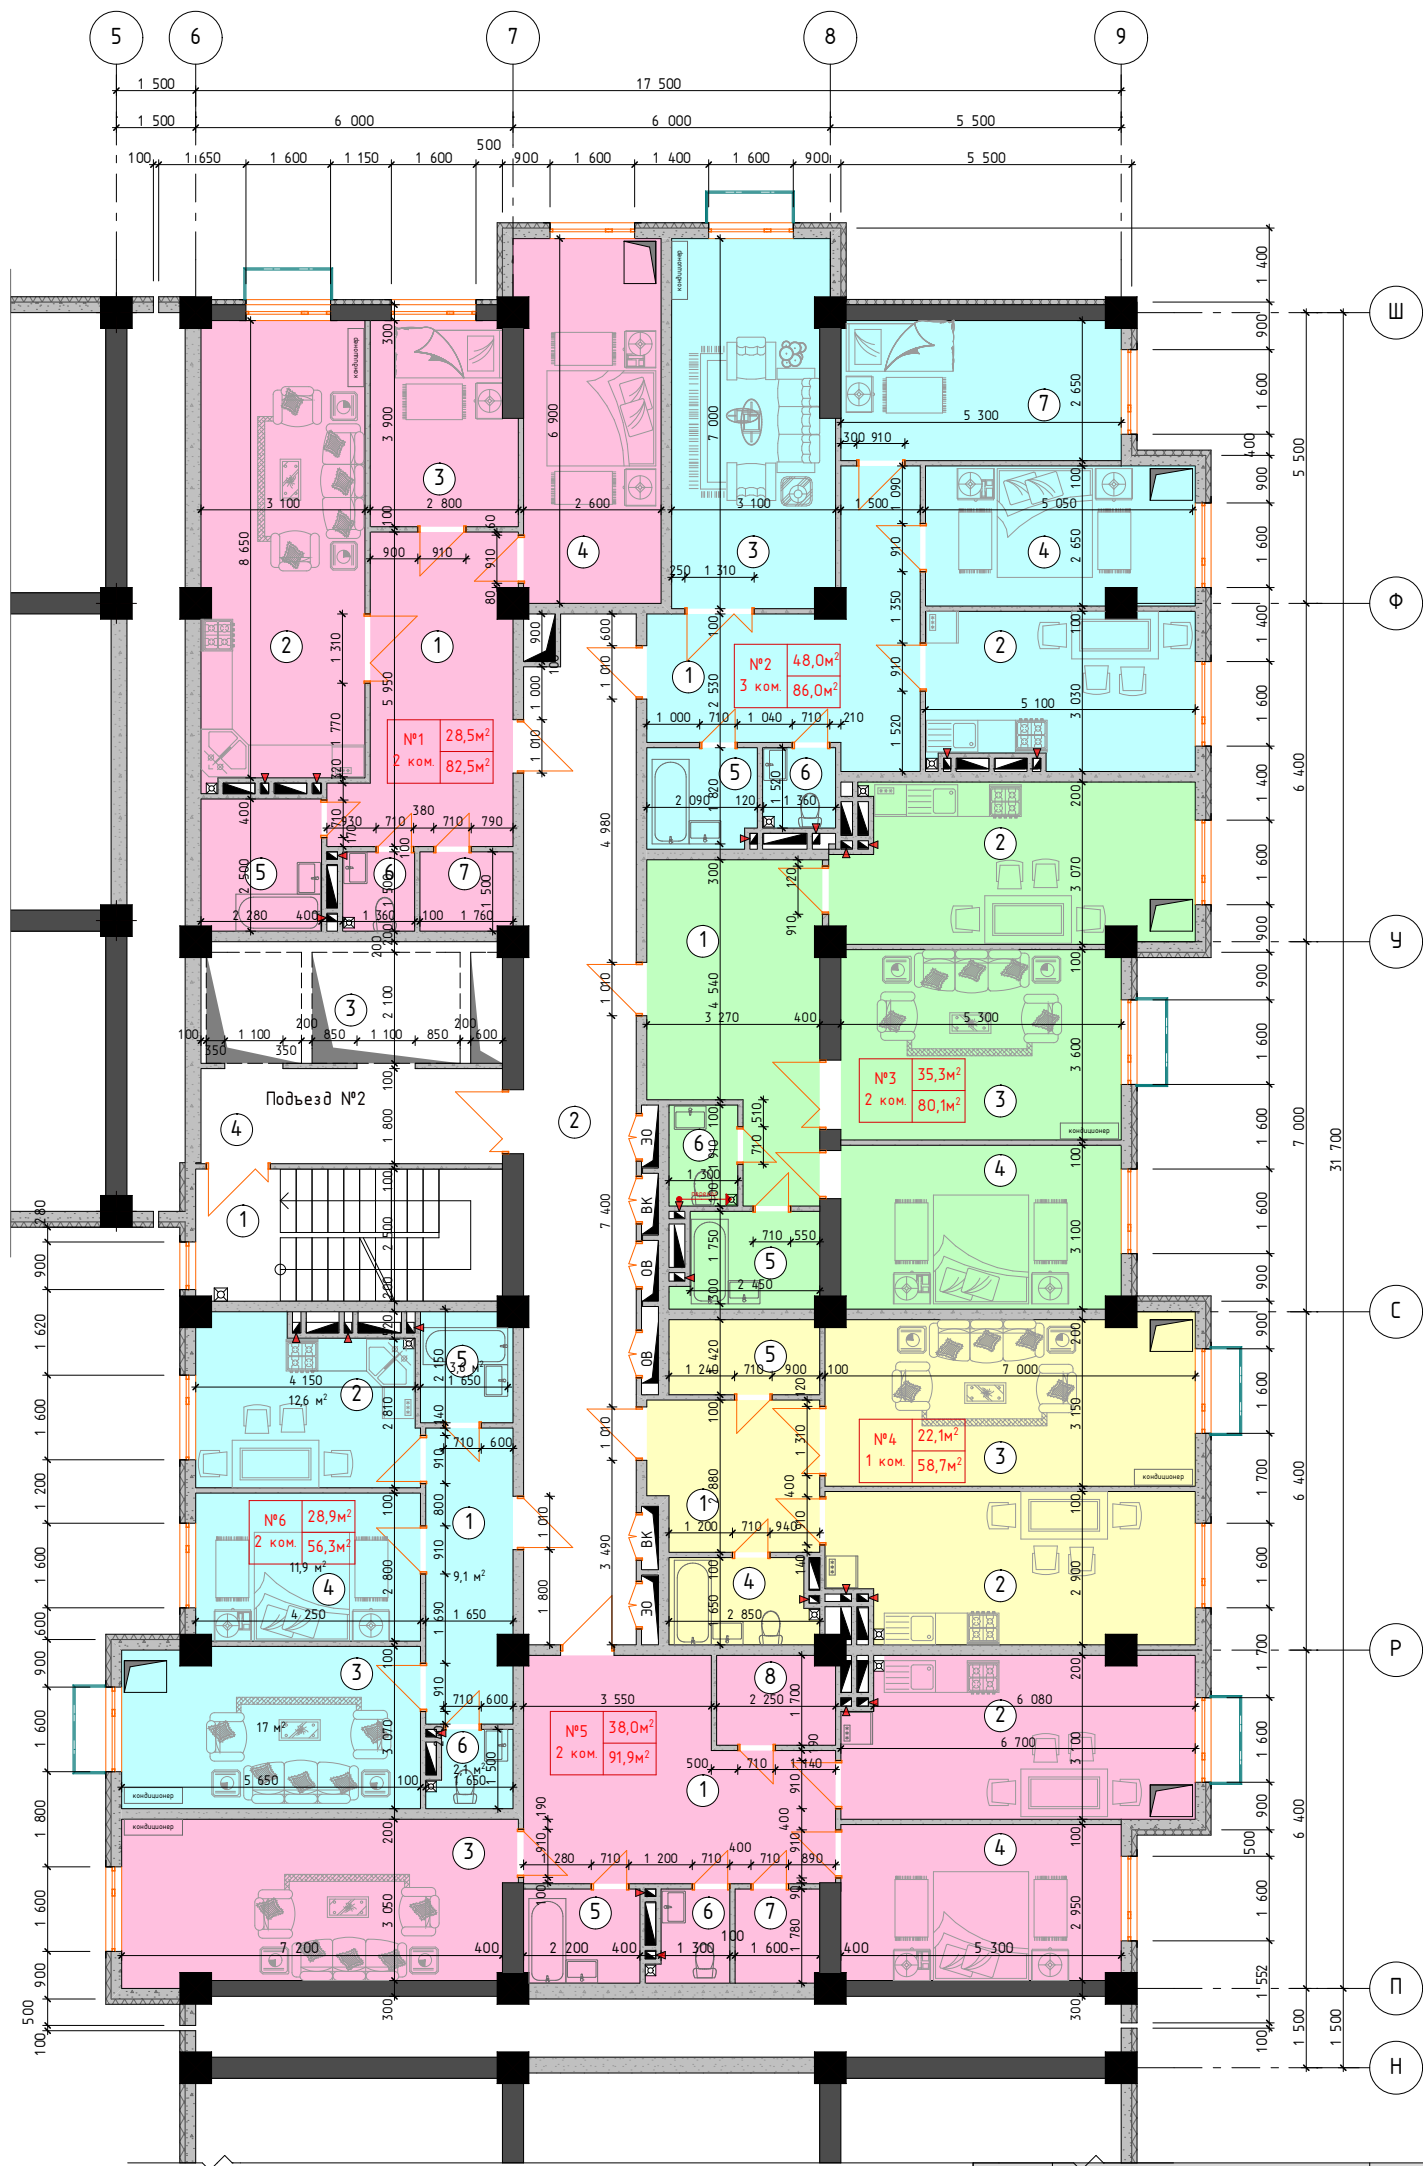

№1 2 ком.кв		
№ пом.	Наименование	Площ м2
1	Холл/коридор	17,0
2	Кухня/Гостиная	26,7
3	Спальня	10,4
4	Спальня	18,1
5	Ванная	5,7
6	Санузел	2,0
7	Кладовая	2,6
Итого:		82,5

№2 3 ком.кв		
№ пом.	Наименование	Площ м2
1	Холл/коридор	17,5
2	Кухня	14,6
3	Гостиная	20,7
4	Спальня	13,3
5	Ванная	3,9
6	Санузел	2,0
7	Спальня	14,0
Итого:		86,0


№3 2 ком.кв		
№ пом.	Наименование	Площ м2
1	Холл/коридор	17,8
2	Кухня	19,8
3	Гостиная	19,0
4	Спальня	16,3
5	Ванная	4,7
6	Санузел	2,5
Итого:		80,1

#4 1 ком.кв		
№ пом.	Наименование	Площ м2
1	Холл/коридор	9,0
2	Кухня	19,2
3	Гостиная	22,1
4	Санузел	4,4
5	Кладовая	4,0
Итого:		58,7


№5 2 ком.кв		
№ пом.	Наименование	Площ м2
1	Холл/коридор	21,2
2	Кухня	19,9
3	Гостиная	22,4
4	Спальня	15,6
5	Ванная	3,9
6	Санузел	2,4
7	Кладовая	2,8
8	Гардеробная	3,7
Итого:		91,9

Подъезд №2			№6 2 ком.кв		
№ пом.	Наименование	Площ м2	№ пом.	Наименование	Площ м2
1	Лестничная клетка	14,5	1	Холл/коридор	9,1
2	Коридор	40,8	2	Кухня	12,6
3	Лифтовая шахта	10,4	3	Гостиная	17,0
4	Холл	10,1	4	Спальня	11,9
Итого:		75,8	5	Ванная	3,6
Жилая площадь этажа:		200,8	6	Санузел	2,1
Общ. площадь квартир на этаже:		455,5	Итого:		56,3
			Общ. площадь этажа:		531,3м²

Схема блокировки
здании

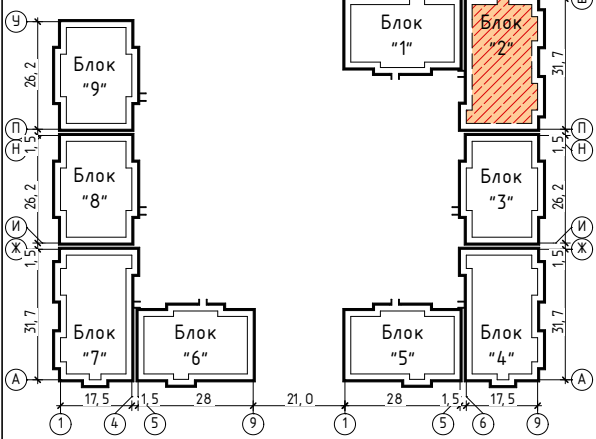

шифр : /25	АР	
Двенадцатизатный жилой комплекс "Асман Резиденс-12" на муниципальном земельном участке по ул. 3. Жамашева в г.Жалал-Абад.		
ГАП	Карымшаков Ч	
Арх.	Карымшаков Ч	
Блок - 2		Стадия РП
План стен типового этажа (с 6 по 12й)		Лист —
		Листов —
		ОсОО "ТриОСфера" 2020год Серия КРЦ-1 №011675 от 5 июля 2021

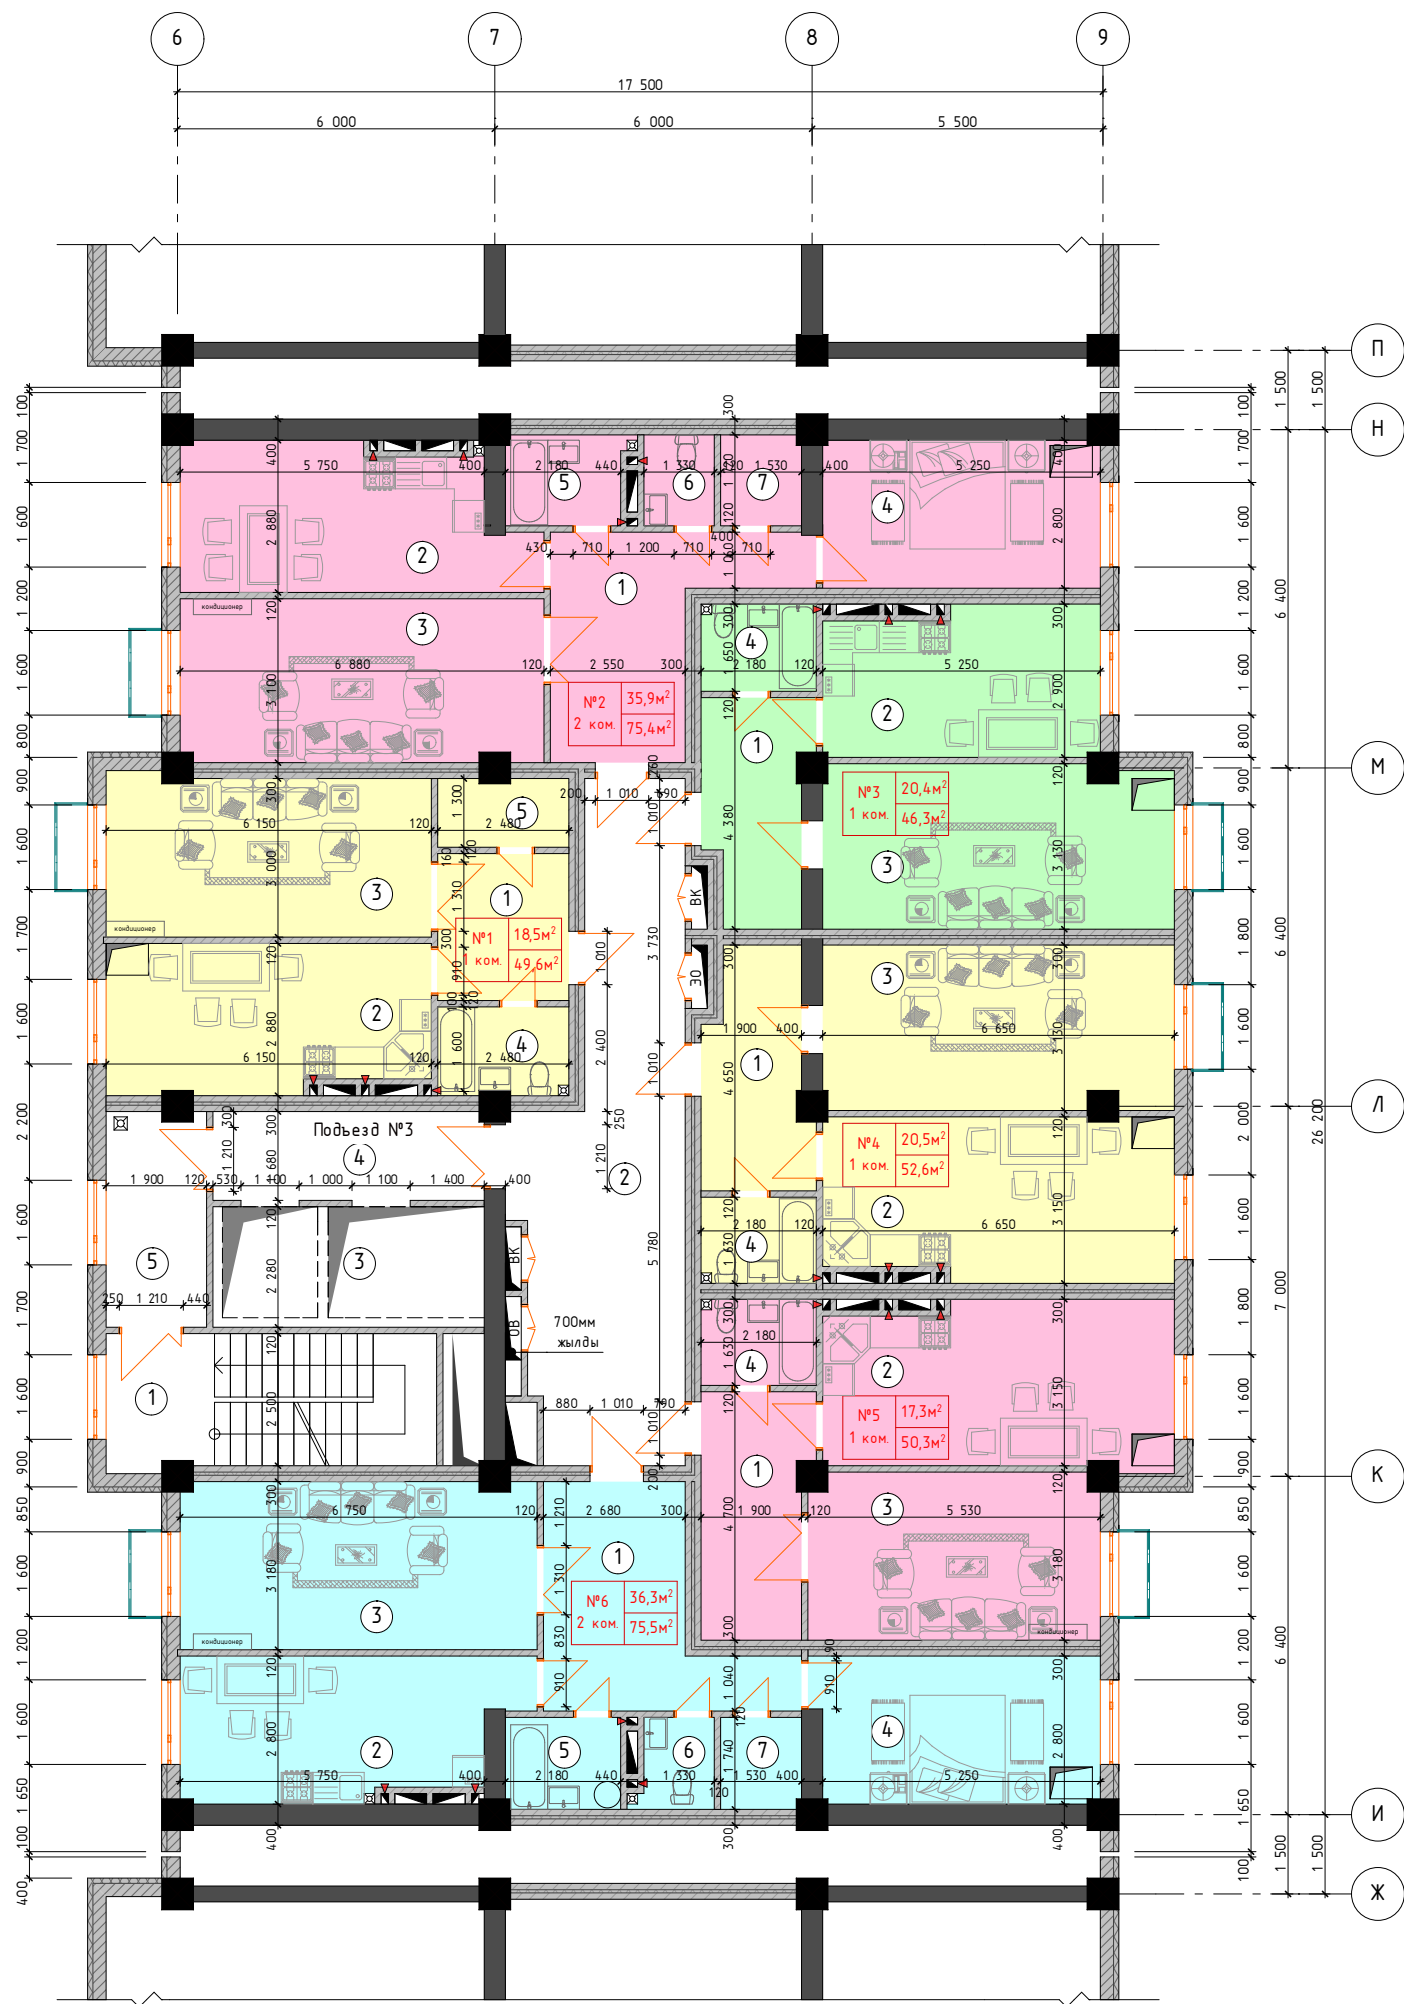

#1 1 ком.кв		
№ пом.	Наименование	Площ м2
1	Холл/коридор	6.9
2	Кухня	16.9
3	Гостиная	18.5
4	Санузел	4.1
5	Кладовая	3.2
Итого:		49.6

#2 2 ком.кв		
№ пом.	Наименование	Площ м2
1	Холл/коридор	13.7
2	Кухня	17.1
3	Гостиная	21.2
4	Спальня	14.7
5	Ванная	3.8
6	Санузел	2.2
7	Кладовая	2.7
Итого:		75.4

#3 1 ком.кв		
№ пом.	Наименование	Площ м2
1	Холл/коридор	7.9
2	Кухня	14.4
3	Гостиная	20.4
4	Санузел	3.6
Итого:		46.3

#4 1 ком.кв		
№ пом.	Наименование	Площ м2
1	Холл/коридор	8.5
2	Кухня	20.1
3	Гостиная	20.5
4	Санузел	3.5
Итого:		52.6

#5 1 ком.кв		
№ пом.	Наименование	Площ м2
1	Холл/коридор	9.2
2	Кухня	20.3
3	Гостиная	17.3
4	Санузел	3.5
Итого:		50.3

Подъезд №3			№6 2 ком.кв		
№ пом.	Наименование	Площ м2	№ пом.	Наименование	Площ м2
1	Лестничная клетка	15.7	1	Холл/коридор	13.9
2	Коридор	32.7	2	Кухня	16.5
3	Лифтовая шахта	10.4	3	Гостиная	21.3
4	Холл	8.6	4	Спальня	15.0
5	Коридор	7.8	5	Ванная	3.8
Итого:		75.2	6	Санузел	2.3
Жилая площадь этажа:		148.9	7	Кладовая	2.7
Общ. площадь квартир на этаже:		349.7	Итого:		75.5


Общ. площадь этажа: 424.9


ш.фр. : 25		АР	
ГАП		Двенадцатизэтажный жилой комплекс "Асман Резиденс-12" на муниципальном земельном участке по ул. 3. Жамашева в г.Жалал-Абад.	
Арх.		Блок - 3	
План стен типового этажа (с 2 по 5й)		Стация Лист Листов РП	

Условные обозначение стен и перегородок:

- Наружные стены:
- Цементно-известковая штукатурка по сетке ГОСТ 5336-80 (t=20 мм.)
 - Плиты из базальтового волокна Y = 130 кг/м³ ГОСТ 9573-2012 (t=100 мм.)
 - Армокирпичная стена - 250 мм
 - Цементно-известковая штукатурка по сетке ГОСТ 5336-80 (t=20 мм.)
- Внутренние между квартирными стенами:
- Цементно-извест-я штукатурка по сетке ГОСТ 5336-80 (t=20 мм.)
 - армокирпичная стена (t=120 мм.)
 - воздушная прослойка (t=60 мм.)
 - армокирпичная стена (t=120 мм.)
 - цементно-извест-я штукатурка по сетке ГОСТ 5336-80 (t=20 мм.)
- Внутренние между комнатными стенами:
- Цементно-извест-я штукатурка по сетке ГОСТ 5336-80 (t=20 мм.)
 - Армокирпичная стена (t=120 мм.)
 - Цементно-извест-я штукатурка по сетке ГОСТ 5336-80 (t=20 мм.)

Схема блокировки здания

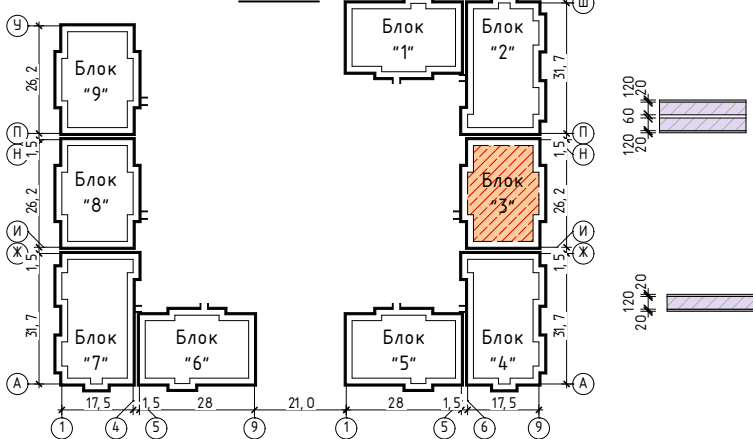

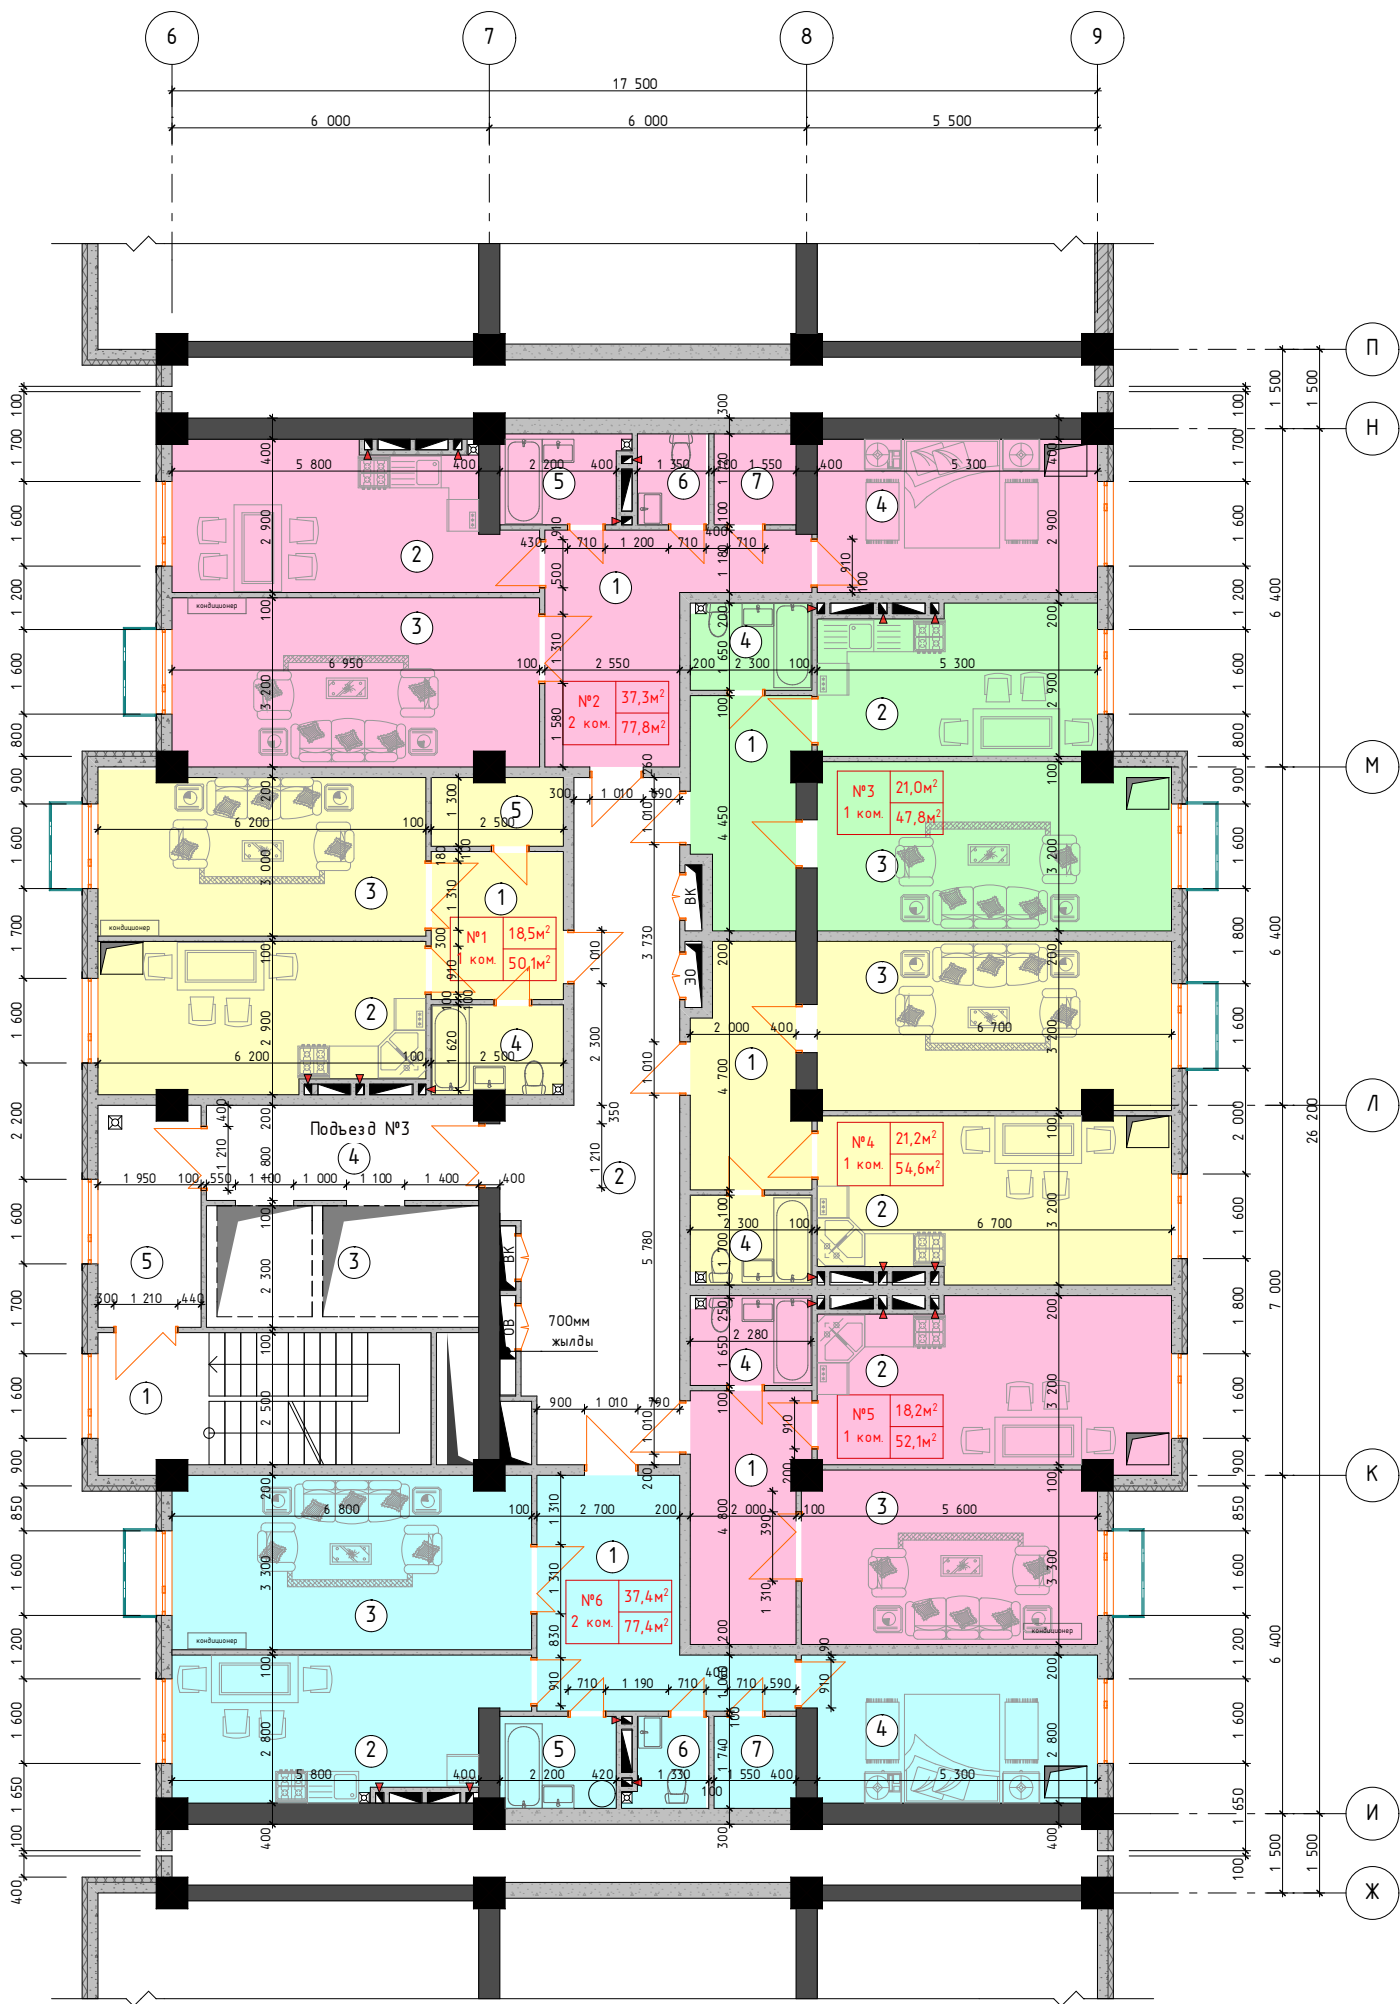

#1 1 ком.кв		
№ пом.	Наименование	Площ м2
1	Холл/коридор	6,9
2	Кухня	17,2
3	Гостиная	18,7
4	Санузел	4,1
5	Кладовая	3,2
Итого:		50,1

#2 2 ком.кв		
№ пом.	Наименование	Площ м2
1	Холл/коридор	14,4
2	Кухня	17,4
3	Гостиная	22,0
4	Спальня	15,3
5	Ванная	3,8
6	Санузел	2,2
7	Кладовая	2,7
Итого:		77,8

#3 1 ком.кв		
№ пом.	Наименование	Площ м2
1	Холл/коридор	8,5
2	Кухня	14,6
3	Гостиная	21,0
4	Санузел	3,7
Итого:		47,8


#4 1 ком.кв		
№ пом.	Наименование	Площ м2
1	Холл/коридор	9,1
2	Кухня	20,5
3	Гостиная	21,2
4	Санузел	3,8
Итого:		54,6

#5 1 ком.кв		
№ пом.	Наименование	Площ м2
1	Холл/коридор	9,9
2	Кухня	20,7
3	Гостиная	18,2
4	Санузел	3,8
Итого:		52,1


Подъезд №3			#6 2 ком.кв		
№ пом.	Наименование	Площ м2	№ пом.	Наименование	Площ м2
1	Лестничная клетка	15,9	1	Холл/коридор	14,4
2	Коридор	33,3	2	Кухня	16,7
3	Лифтовая шахта	10,4	3	Гостиная	22,2
4	Холл	9,3	4	Спальня	15,2
5	Коридор	8,2	5	Ванная	3,8
Итого:		77,1	6	Санузел	2,3
Жилая площадь этажа:		153,6	7	Кладовая	2,8
Общ. площадь квартир на этаже:		359,8	Итого:		77,4


Общ. площадь этажа: 436,9

Схема блокировки
зданий

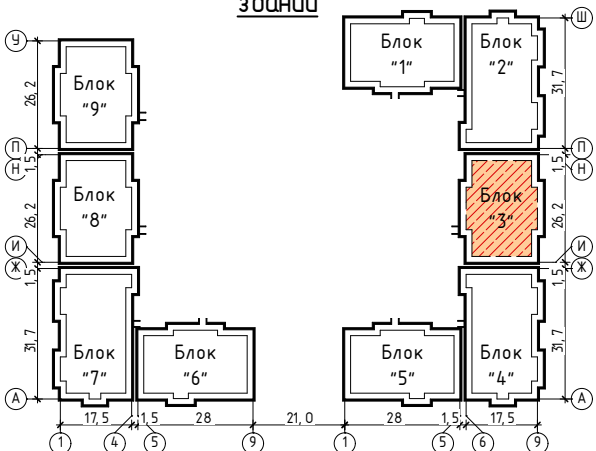

шифр: ___/25		АР	
Гендиректор		Львадизматизаційний житловий комплекс	
ГАП Карьмисков Ч		"Асман Резиденс-12" на муниципальном земельном участке по ул. 3. Жамашева в г.Жалал-Абад.	
Арх. Карьмисков Ч		Блок - 3	
План стен типового этажа (с 6 по 12й)		Стадия РП	
		Лист	
		Листов	
		РП	
		—	
		—	
		ОсОО "Триосфера" 2020 год	
		Серия КРП-1 №011675 от 5 июля 2021	

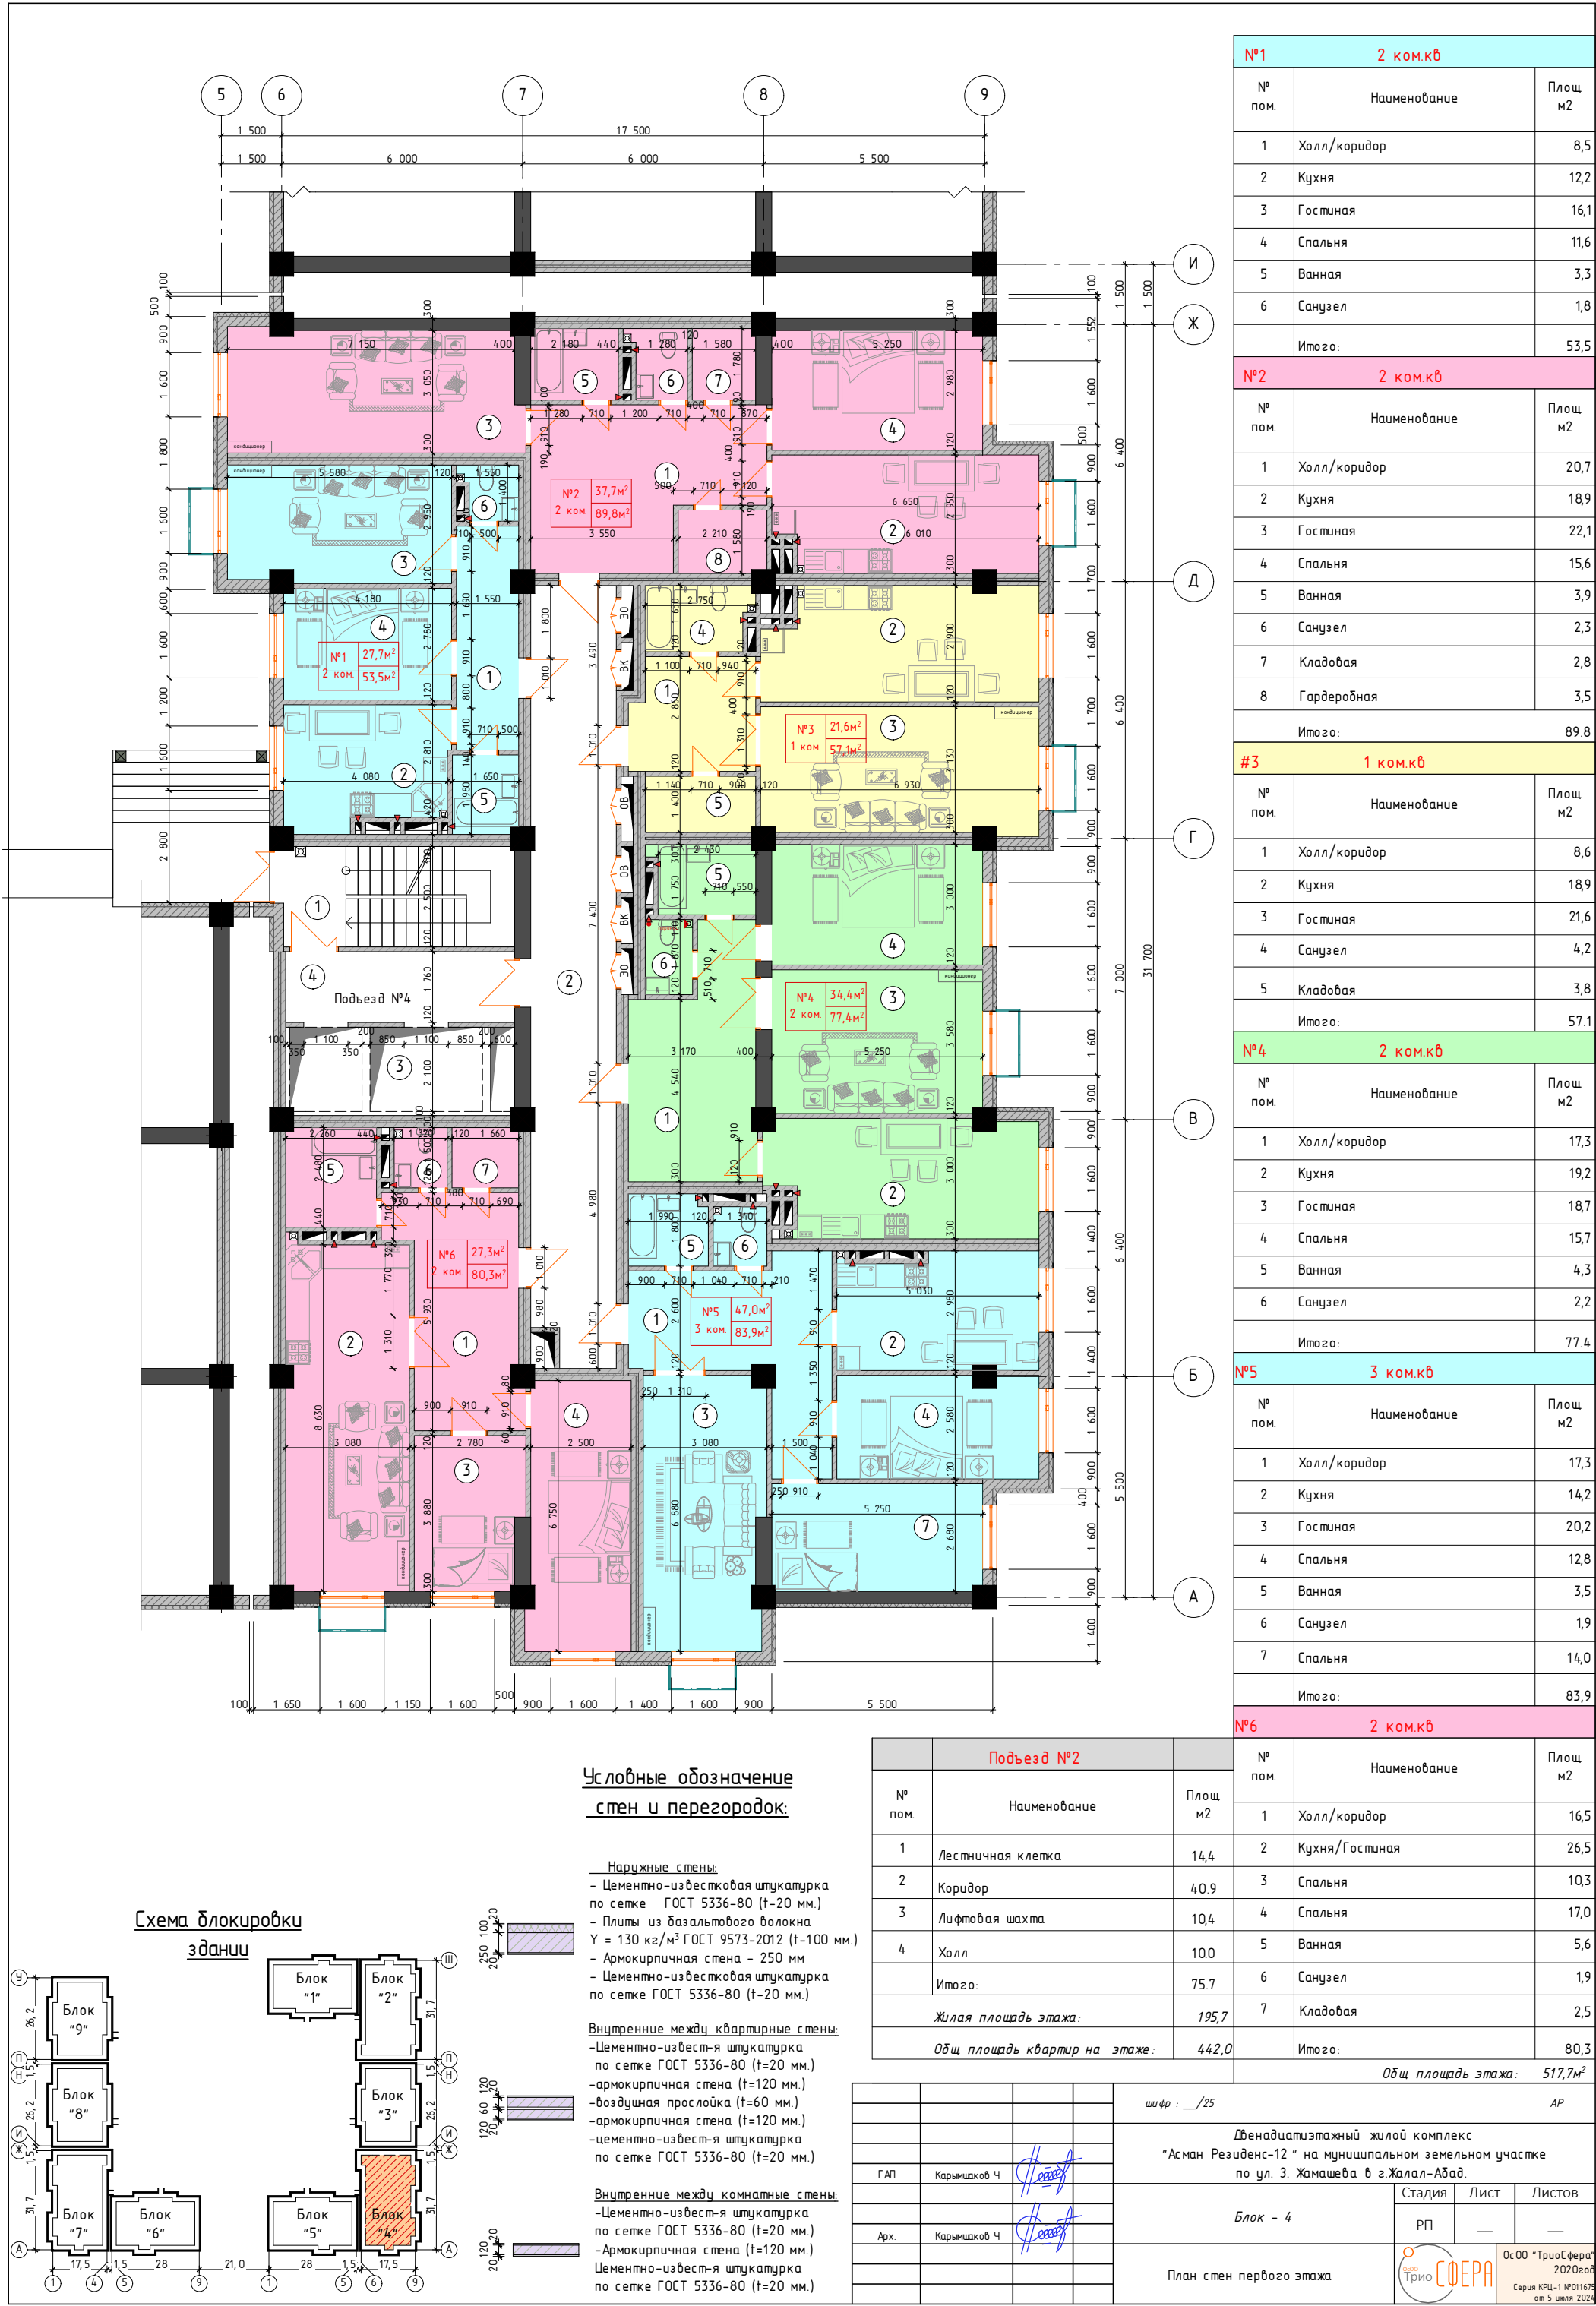

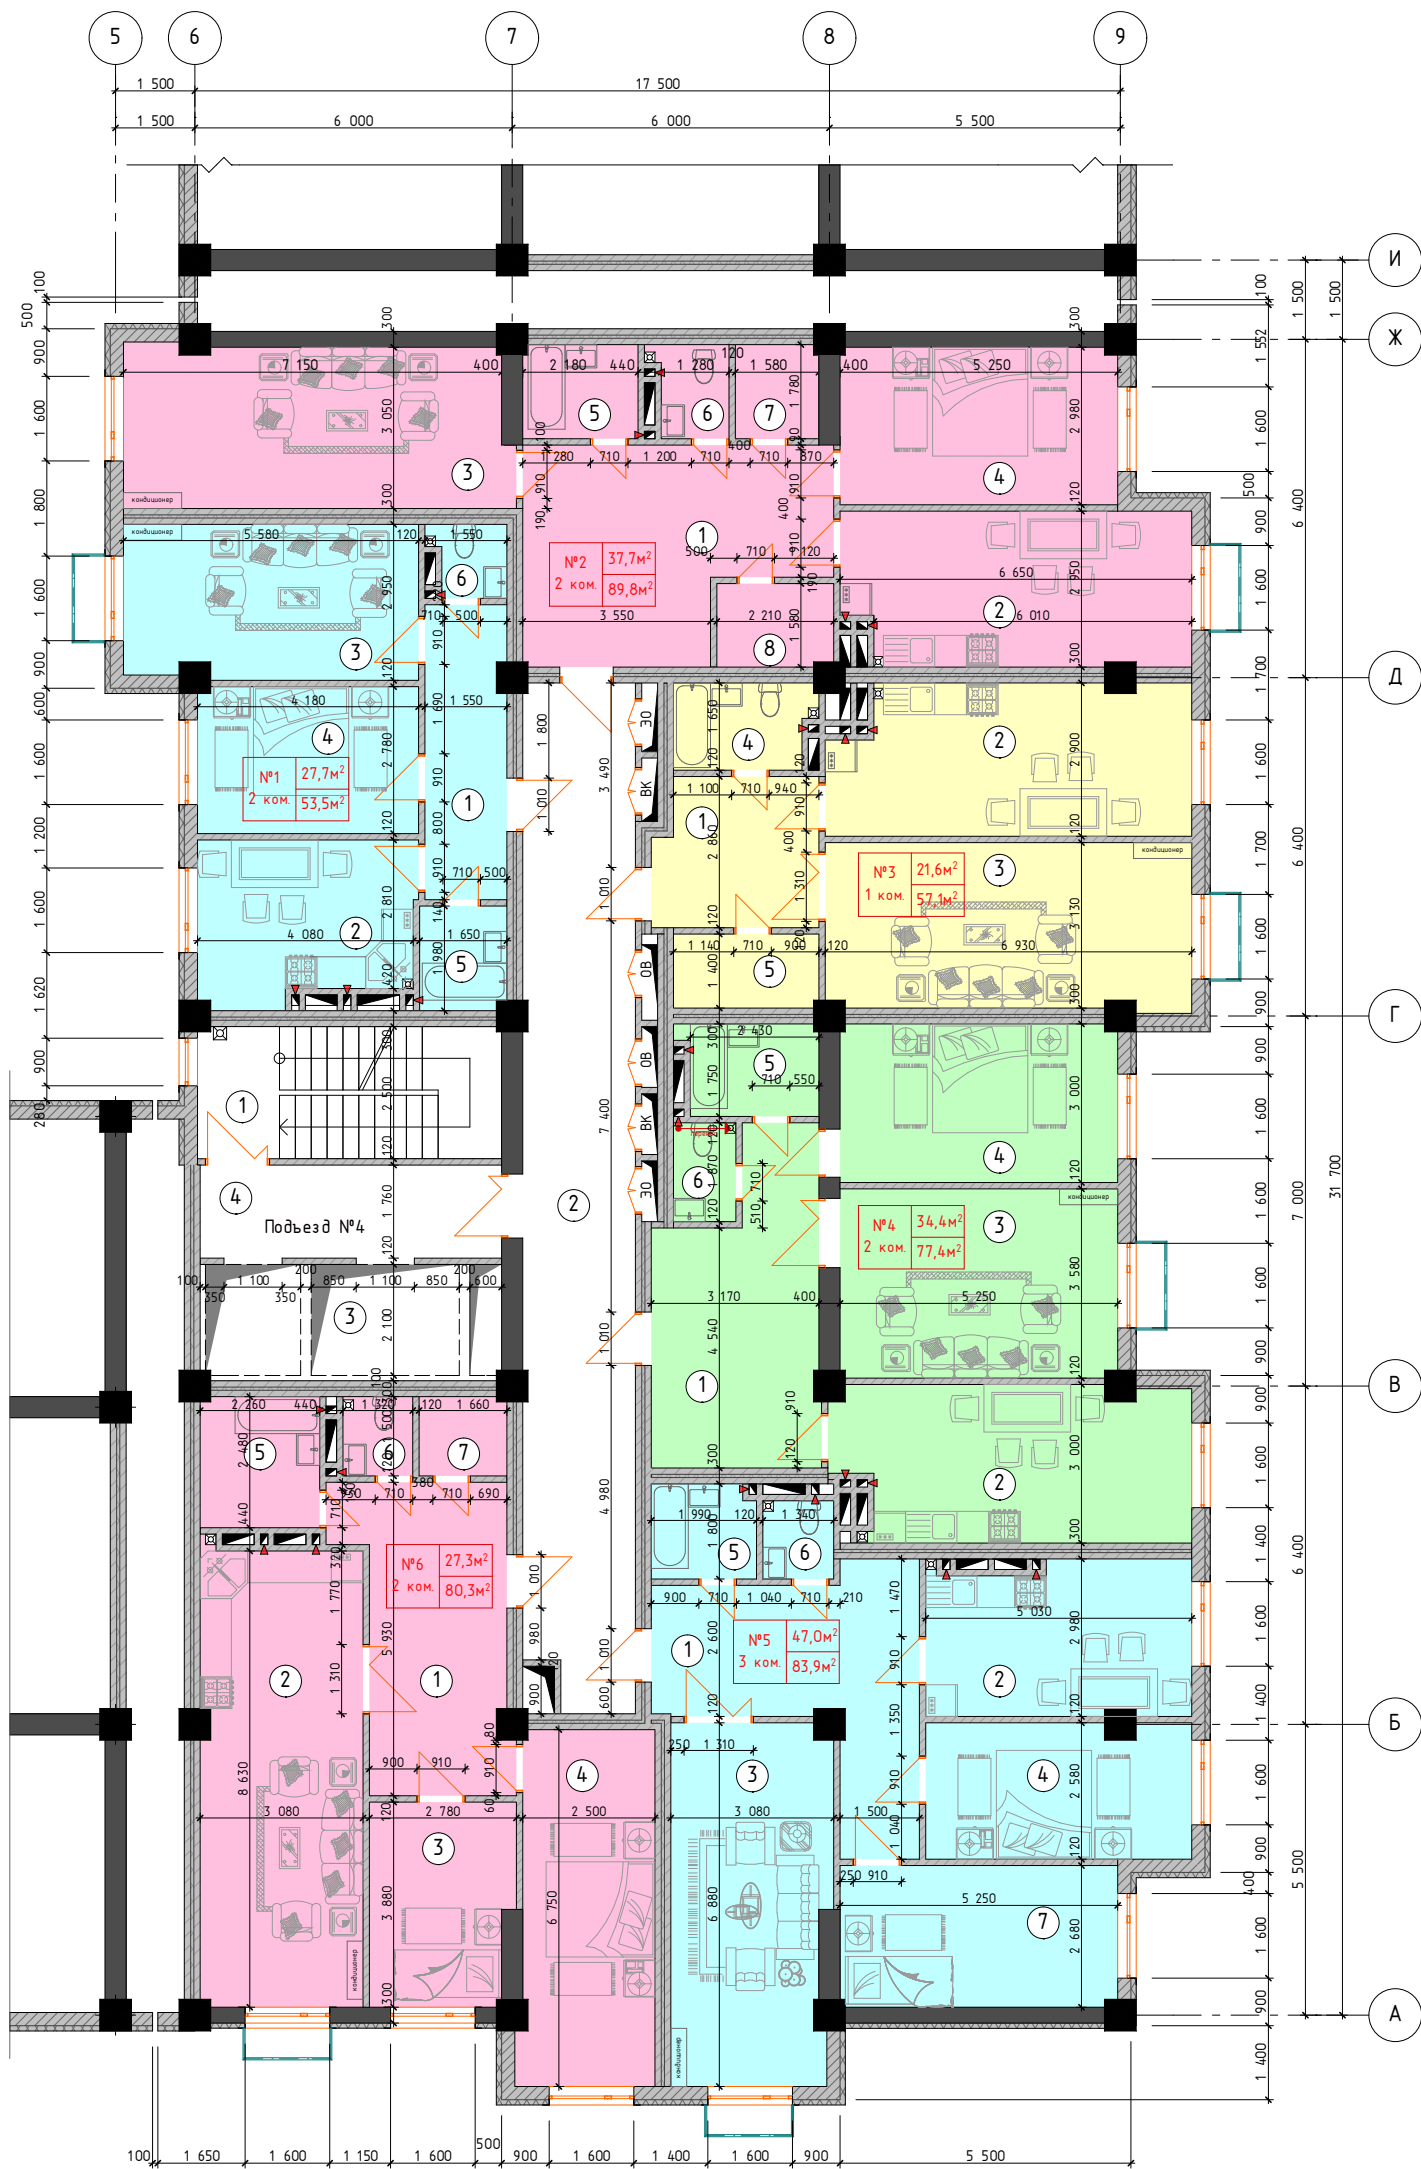


Условные обозначение
стен и перегородок:

Наружные стены:
- Цементно-известковая штукатурка по сетке ГОСТ 5336-80 (t=20 мм.)
- Плиты из базальтового волокна $\gamma = 130 \text{ кг/м}^3$ ГОСТ 9573-2012 (t=100 мм.)
- Армокирпичная стена - 250 мм
- Цементно-известковая штукатурка по сетке ГОСТ 5336-80 (t=20 мм.)

Внутренние между квартирными стенами:
- Цементно-известковая штукатурка по сетке ГОСТ 5336-80 (t=20 мм.)
- армокирпичная стена (t=120 мм.)
- воздушная прослойка (t=60 мм.)
- армокирпичная стена (t=120 мм.)
- цементно-известковая штукатурка по сетке ГОСТ 5336-80 (t=20 мм.)

Внутренние между комнатными стенами:
- Цементно-известковая штукатурка по сетке ГОСТ 5336-80 (t=20 мм.)
- армокирпичная стена (t=120 мм.)
- Цементно-известковая штукатурка по сетке ГОСТ 5336-80 (t=20 мм.)


Схема блокировки
зданий

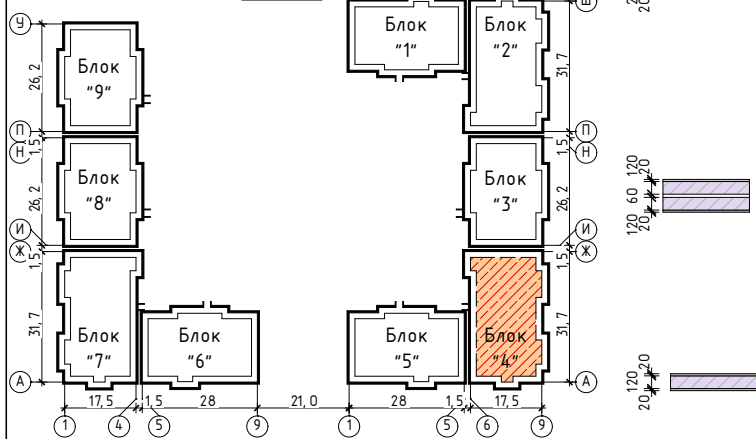

Подъезд №2		
№ пом.	Наименование	Площ м2
1	Лестничная клетка	14,4
2	Коридор	40,9
3	Лифтовая шахта	10,4
4	Холл	10,0
Итого:		75,7
Жилая площадь этажа:		195,7
Общ. площадь квартир на этаже:		442,0

				шифр : ___/25	АР		
				Двенадцатиэтажный жилой комплекс "Асман Резиденс-12" на муниципальном земельном участке по ул. 3. Жамашева в г.Жалал-Абад.			
ГАП	Карымшаков Ч.			Блок - 4	Стадия	Лист	Листов
					РП	—	—
Арх.	Карымшаков Ч.			План стен типового этажа (с 2 по 5)			ОсОО "ТриОСфера" 2020 год
							Серия КРП-1 №01675 от 5 июля 2024

№1 2 ком.кв		
№ пом.	Наименование	Площ м2
1	Холл/коридор	8,5
2	Кухня	12,2
3	Гостиная	16,1
4	Спальня	11,6
5	Ванная	3,3
6	Санузел	1,8
Итого:		53,5
№2 2 ком.кв		
№ пом.	Наименование	Площ м2
1	Холл/коридор	20,7
2	Кухня	18,9
3	Гостиная	22,1
4	Спальня	15,6
5	Ванная	3,9
6	Санузел	2,3
7	Кладовая	2,8
8	Гардеробная	3,5
Итого:		89,8
#3 1 ком.кв		
№ пом.	Наименование	Площ м2
1	Холл/коридор	8,6
2	Кухня	18,9
3	Гостиная	21,6
4	Санузел	4,2
5	Кладовая	3,8
Итого:		57,1
№4 2 ком.кв		
№ пом.	Наименование	Площ м2
1	Холл/коридор	17,3
2	Кухня	19,2
3	Гостиная	18,7
4	Спальня	15,7
5	Ванная	4,3
6	Санузел	2,2
Итого:		77,4
№5 3 ком.кв		
№ пом.	Наименование	Площ м2
1	Холл/коридор	17,3
2	Кухня	14,2
3	Гостиная	20,2
4	Спальня	12,8
5	Ванная	3,5
6	Санузел	1,9
7	Спальня	14,0
Итого:		83,9
№6 2 ком.кв		
№ пом.	Наименование	Площ м2
1	Холл/коридор	16,5
2	Кухня/Гостиная	26,5
3	Спальня	10,3
4	Спальня	17,0
5	Ванная	5,6
6	Санузел	1,9
7	Кладовая	2,5
Итого:		80,3
		Общ. площадь этажа: 517,7м²

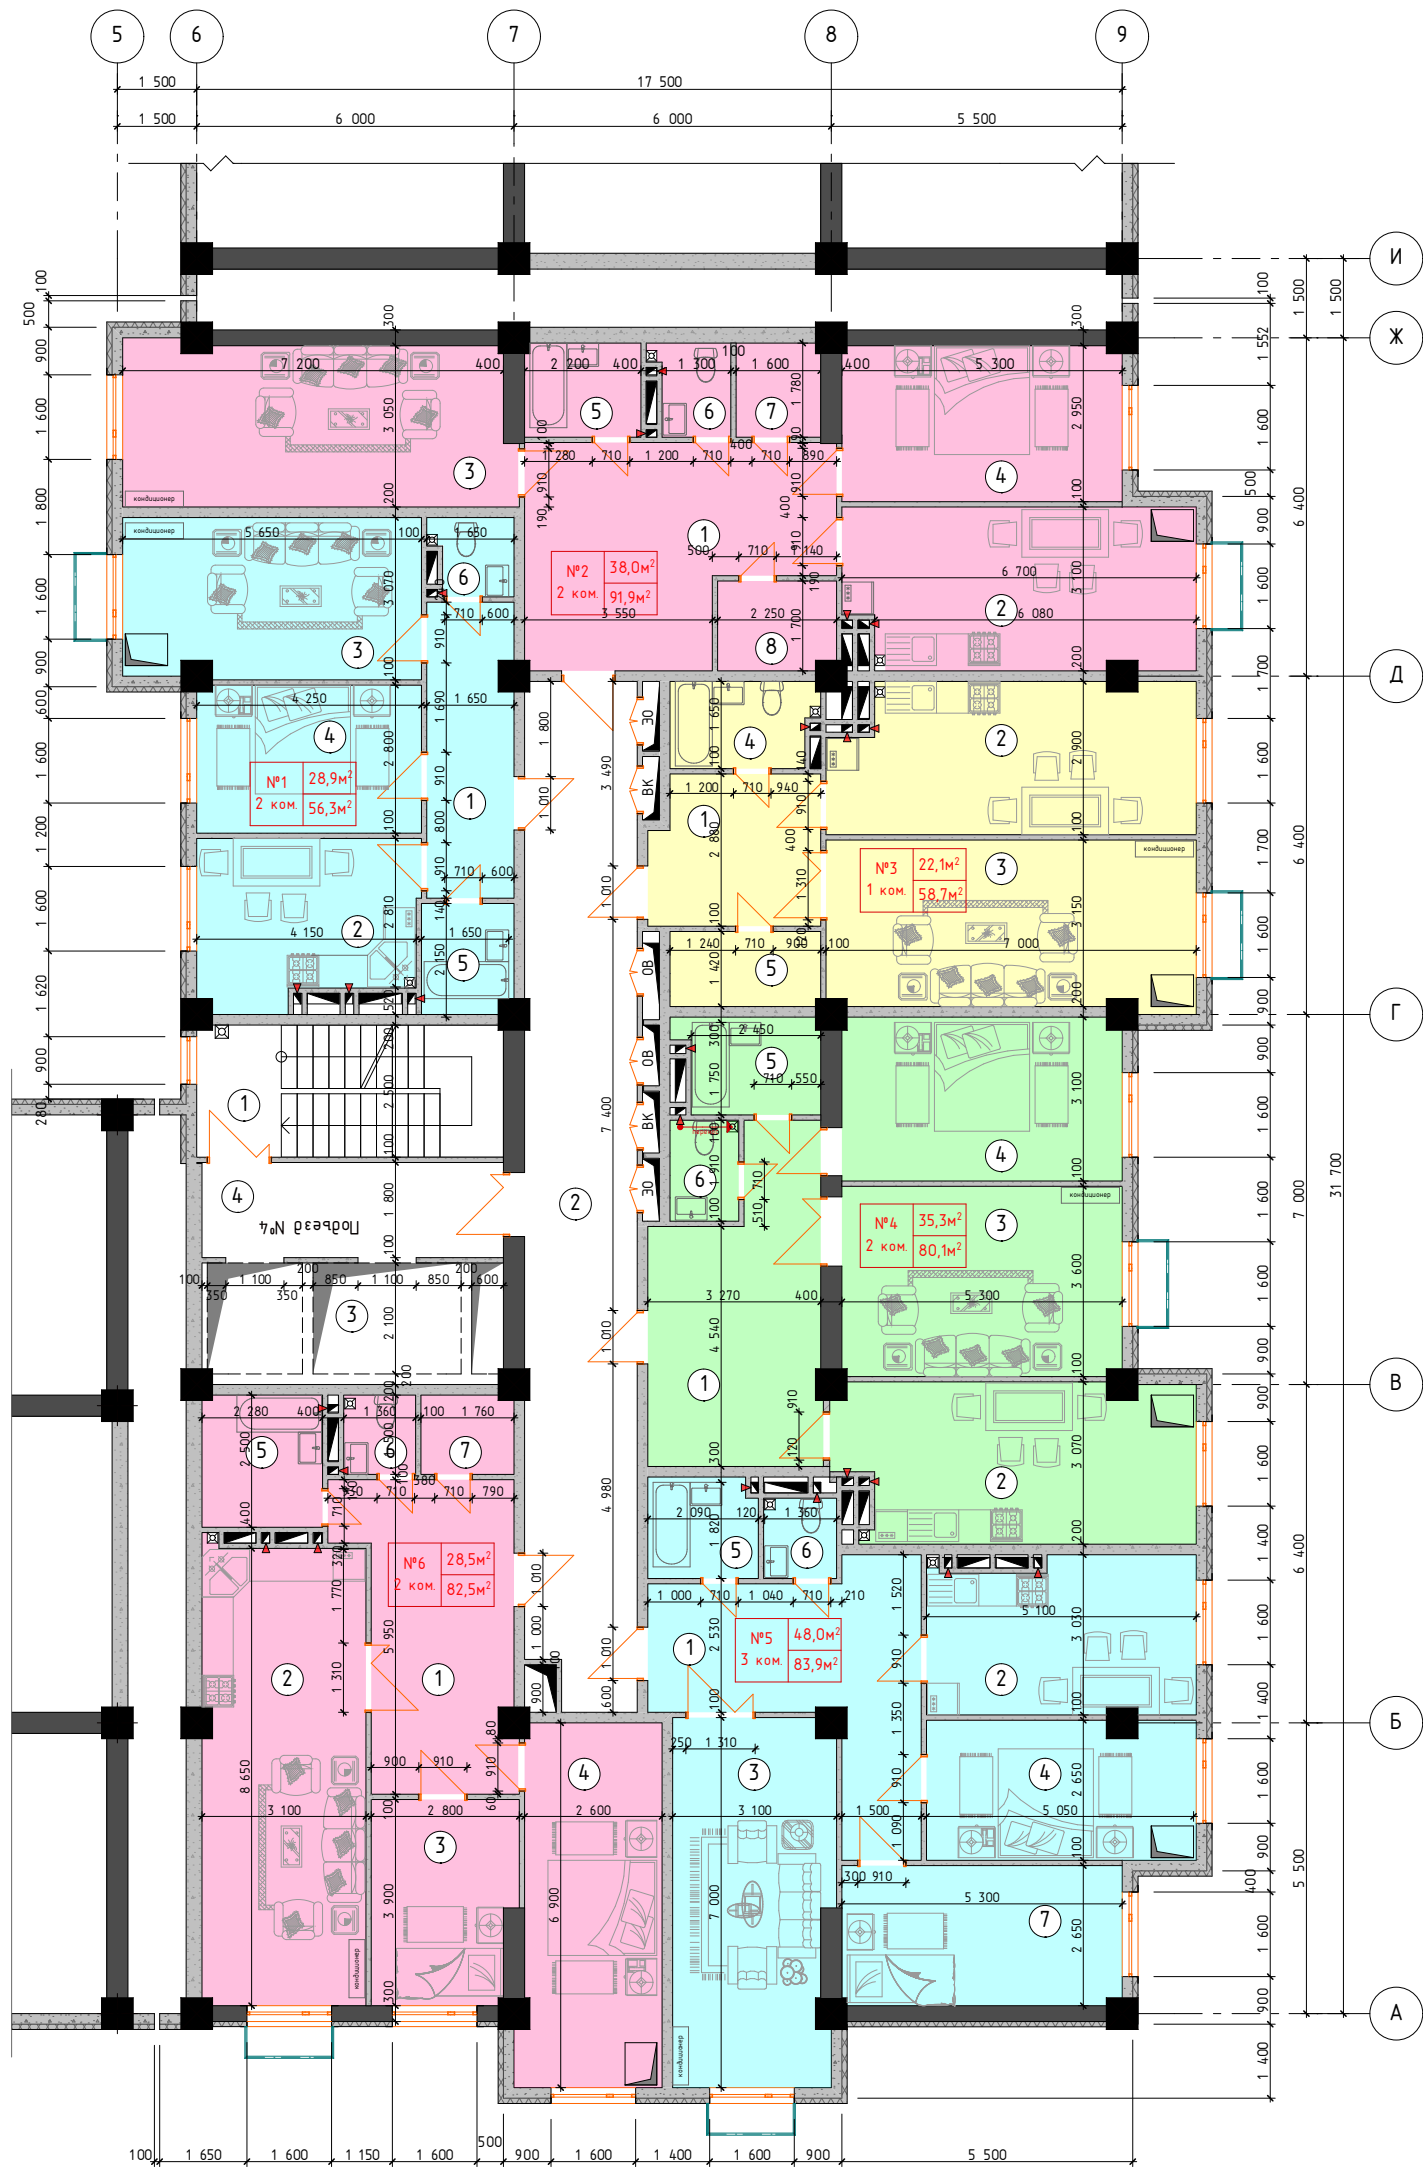

№1 2 ком.кв		
№ пом.	Наименование	Площ м2
1	Холл/коридор	9,1
2	Кухня	12,6
3	Гостиная	17,0
4	Спальня	11,9
5	Ванная	3,6
6	Санузел	2,1
Итого:		56,3

№2 2 ком.кв		
№ пом.	Наименование	Площ м2
1	Холл/коридор	21,2
2	Кухня	19,9
3	Гостиная	22,4
4	Спальня	15,6
5	Ванная	3,9
6	Санузел	2,4
7	Кладовая	2,8
8	Гардеробная	3,7
Итого:		91,9

#3 1 ком.кв		
№ пом.	Наименование	Площ м2
1	Холл/коридор	9,0
2	Кухня	19,2
3	Гостиная	22,1
4	Санузел	4,4
5	Кладовая	4,0
Итого:		58,7

№4 2 ком.кв		
№ пом.	Наименование	Площ м2
1	Холл/коридор	17,8
2	Кухня	19,8
3	Гостиная	19,0
4	Спальня	16,3
5	Ванная	4,7
6	Санузел	2,5
Итого:		80,1


№5 3 ком.кв		
№ пом.	Наименование	Площ м2
1	Холл/коридор	17,5
2	Кухня	14,6
3	Гостиная	20,7
4	Спальня	13,3
5	Ванная	3,9
6	Санузел	2,0
7	Спальня	14,0
Итого:		86,0

№6 2 ком.кв		
№ пом.	Наименование	Площ м2
1	Холл/коридор	17,0
2	Кухня/Гостиная	26,7
3	Спальня	10,4
4	Спальня	18,1
5	Ванная	5,7
6	Санузел	2,0
7	Кладовая	2,6
Итого:		82,5

Подъезд №2		
№ пом.	Наименование	Площ м2
1	Лестничная клетка	14,5
2	Коридор	40,8
3	Лифтовая шахта	10,4
4	Холл	10,1
Итого:		75,8
Жилая площадь этажа:		200,8
Общ. площадь квартир на этаже:		455,5

Общ. площадь этажа: 531,3м²

Схема блокировки здания

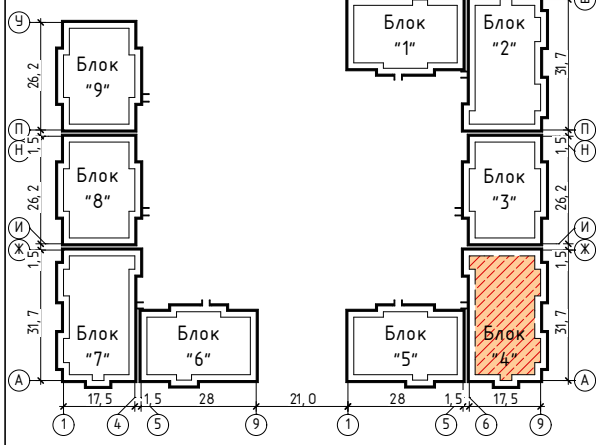

шифр : /25		АР	
Двенадцатиэтажный жилой комплекс "Асман Резиденс-12" на муниципальном земельном участке по ул. 3. Жамашева в г.Жалал-Абад.			
ГАП	Карымшаков Ч	Стадия	Лист
Арх.	Карымшаков Ч	РП	—
План стен типового этажа (с 6 по 120)		ОсОО "Триосфера" 2020год Серия КРС-1 №011675 от 5 июля 2024	

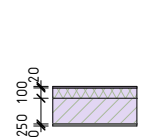
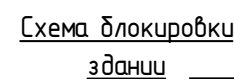


Diagram of a cantilever beam fixed to a wall on the left and free on the right. A downward point load of 120 kN is applied at the free end. The beam has a length of 20 m.

[illegible]

				шифр : __/25	АР			
				Двенадцатиэтажный жилой комплекс "Асман Резиденс-12" на муниципальном земельном участке по ул. 3 Жамашева в г.Жалал-Абад.				
ГАП	Карымышкоч 4			Блок - 5	Стадия	Лист	Листов	
Арх.	Карымышкоч 4				РП	—	—	
				План стен первого этажа			0с 00 "ТриОсфера" 2020 год Серия КРП-1 №01675 от 5 июля 2024	


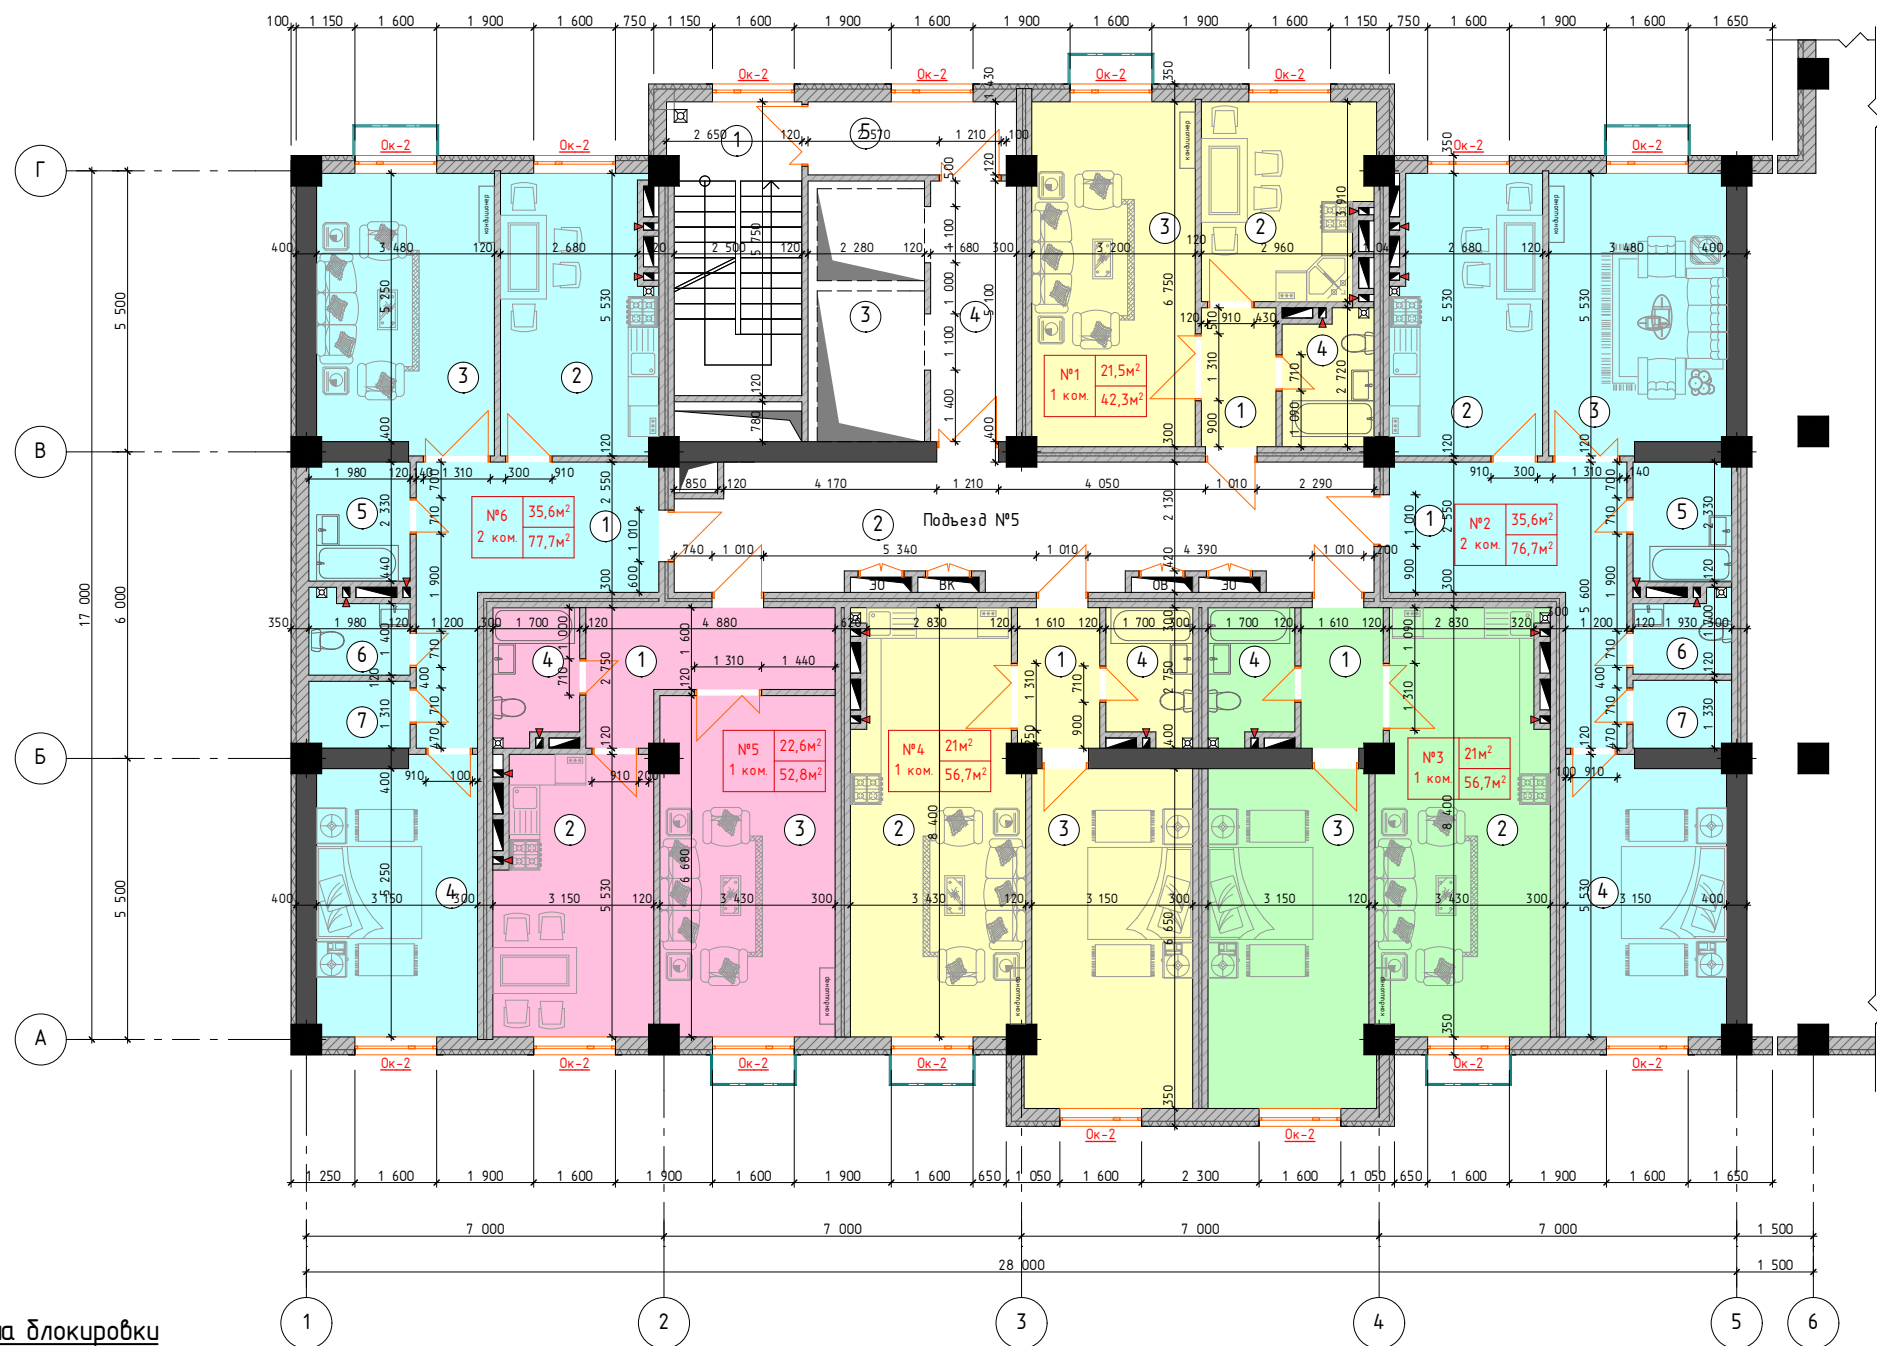


Схема блокировки
здании

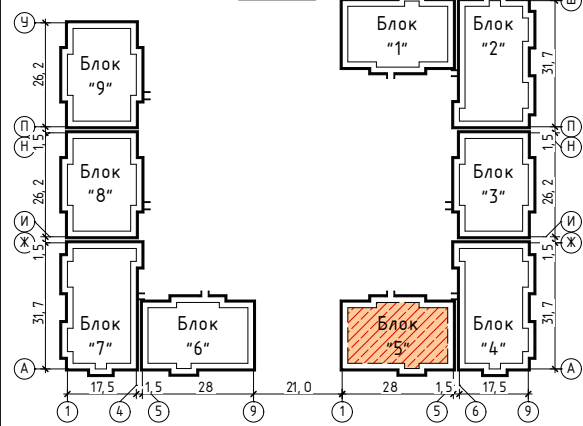

Условные обозначение
стен и перегородок:

Наружные стены:


- Цементно-известковая штукатурка по сетке ГОСТ 5336-80 (t=20 мм.)
- Плиты из базальтового волокна $\gamma = 130 \text{ кг/м}^3$ ГОСТ 9573-2012 (t=100 мм.)
- Армокирпичная стена - 250 мм
- цементно-известковая штукатурка по сетке ГОСТ 5336-80 (t=20 мм.)

Внутренние между квартирные стены:

- Цементно-извест-я штукатурка по сетке ГОСТ 5336-80 (t=20 мм.)
- армокирпичная стена (t=120 мм.)
- армокирпичная стена (t=120 мм.)
- армокирпичная стена (t=120 мм.)

Внутренние между комнатные стены:

- Цементно-извест-я штукатурка по сетке ГОСТ 5336-80 (t=20 мм.)
- Армокирпичная стена (t=120 мм.)
- Цементно-извест-я штукатурка по сетке ГОСТ 5336-80 (t=20 мм.)

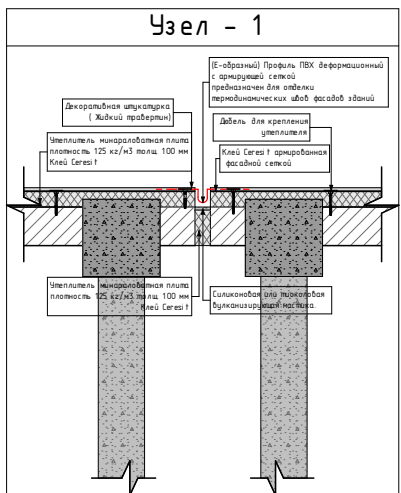

#1 1 ком.кв			#5 1 ком.кв		
№ пом.	Наименование	Площ м2	№ пом.	Наименование	Площ м2
1	Холл/коридор	4,0	1	Холл/коридор	9,3
2	Кухня	12,3	2	Кухня	16,6
3	Гостиная	21,5	3	Гостиная	22,6
4	Санузел	4,5	4	Санузел	4,3
Итого:		42,3	Итого:		52,8
#2 2 ком.кв			#6 2 ком.кв		
№ пом.	Наименование	Площ м2	№ пом.	Наименование	Площ м2
1	Холл/коридор	15,5	1	Холл/коридор	15,8
2	Кухня	15,8	2	Кухня	16,2
3	Гостиная	18,7	3	Гостиная	18,7
4	Спальня	16,9	4	Спальня	16,9
5	Ванная	4,5	5	Ванная	4,6
6	Санузел	2,8	6	Санузел	2,9
7	Кладовая	2,5	7	Кладовая	2,6
Итого:		76,7	Итого:		77,7
#3 1 ком.кв			Подъезд №1		
№ пом.	Наименование	Площ м2	№ пом.	Наименование	Площ м2
1	Холл/коридор	4,4	1	Лестничная клетка	14,6
2	Кухня/Гостиная	27,0	2	Коридор	32,0
3	Спальня	21,0	3	Лифтовая шахта	10,4
4	Санузел	4,3	4	Холл	8,6
Итого:		56,7	5	Коридор	5,8
#4 1 ком.кв			Итого:		71,4
№ пом.	Наименование	Площ м2	Жилая площадь этажа: 157,3		
1	Холл/коридор	4,4	Общ. площадь квартир на этаже: 362,9		
2	Кухня/Гостиная	27,0	Общ. площадь этажа: 434,3		
3	Спальня	21,0			
4	Санузел	4,3			
Итого:		56,7			

				ш.фр. : __/25			АР					
				Двенадцатиэтажный жилой комплекс "Асман Резиденс-12" на муниципальном земельном участке по ул. 3. Жамашева в г.Жалал-Абад								
ГАП	Кармышкы Ч			Блок – 5					Стадия	Лист	Листов	
Арх.	Кармышкы Ч								РП	—	—	
				План стен типового этажа (с 2 по 5й)							05.00 "ТриоСфера" 2020 год	
											Серия КР-1.1.101.1675 от 5 июля 2024	



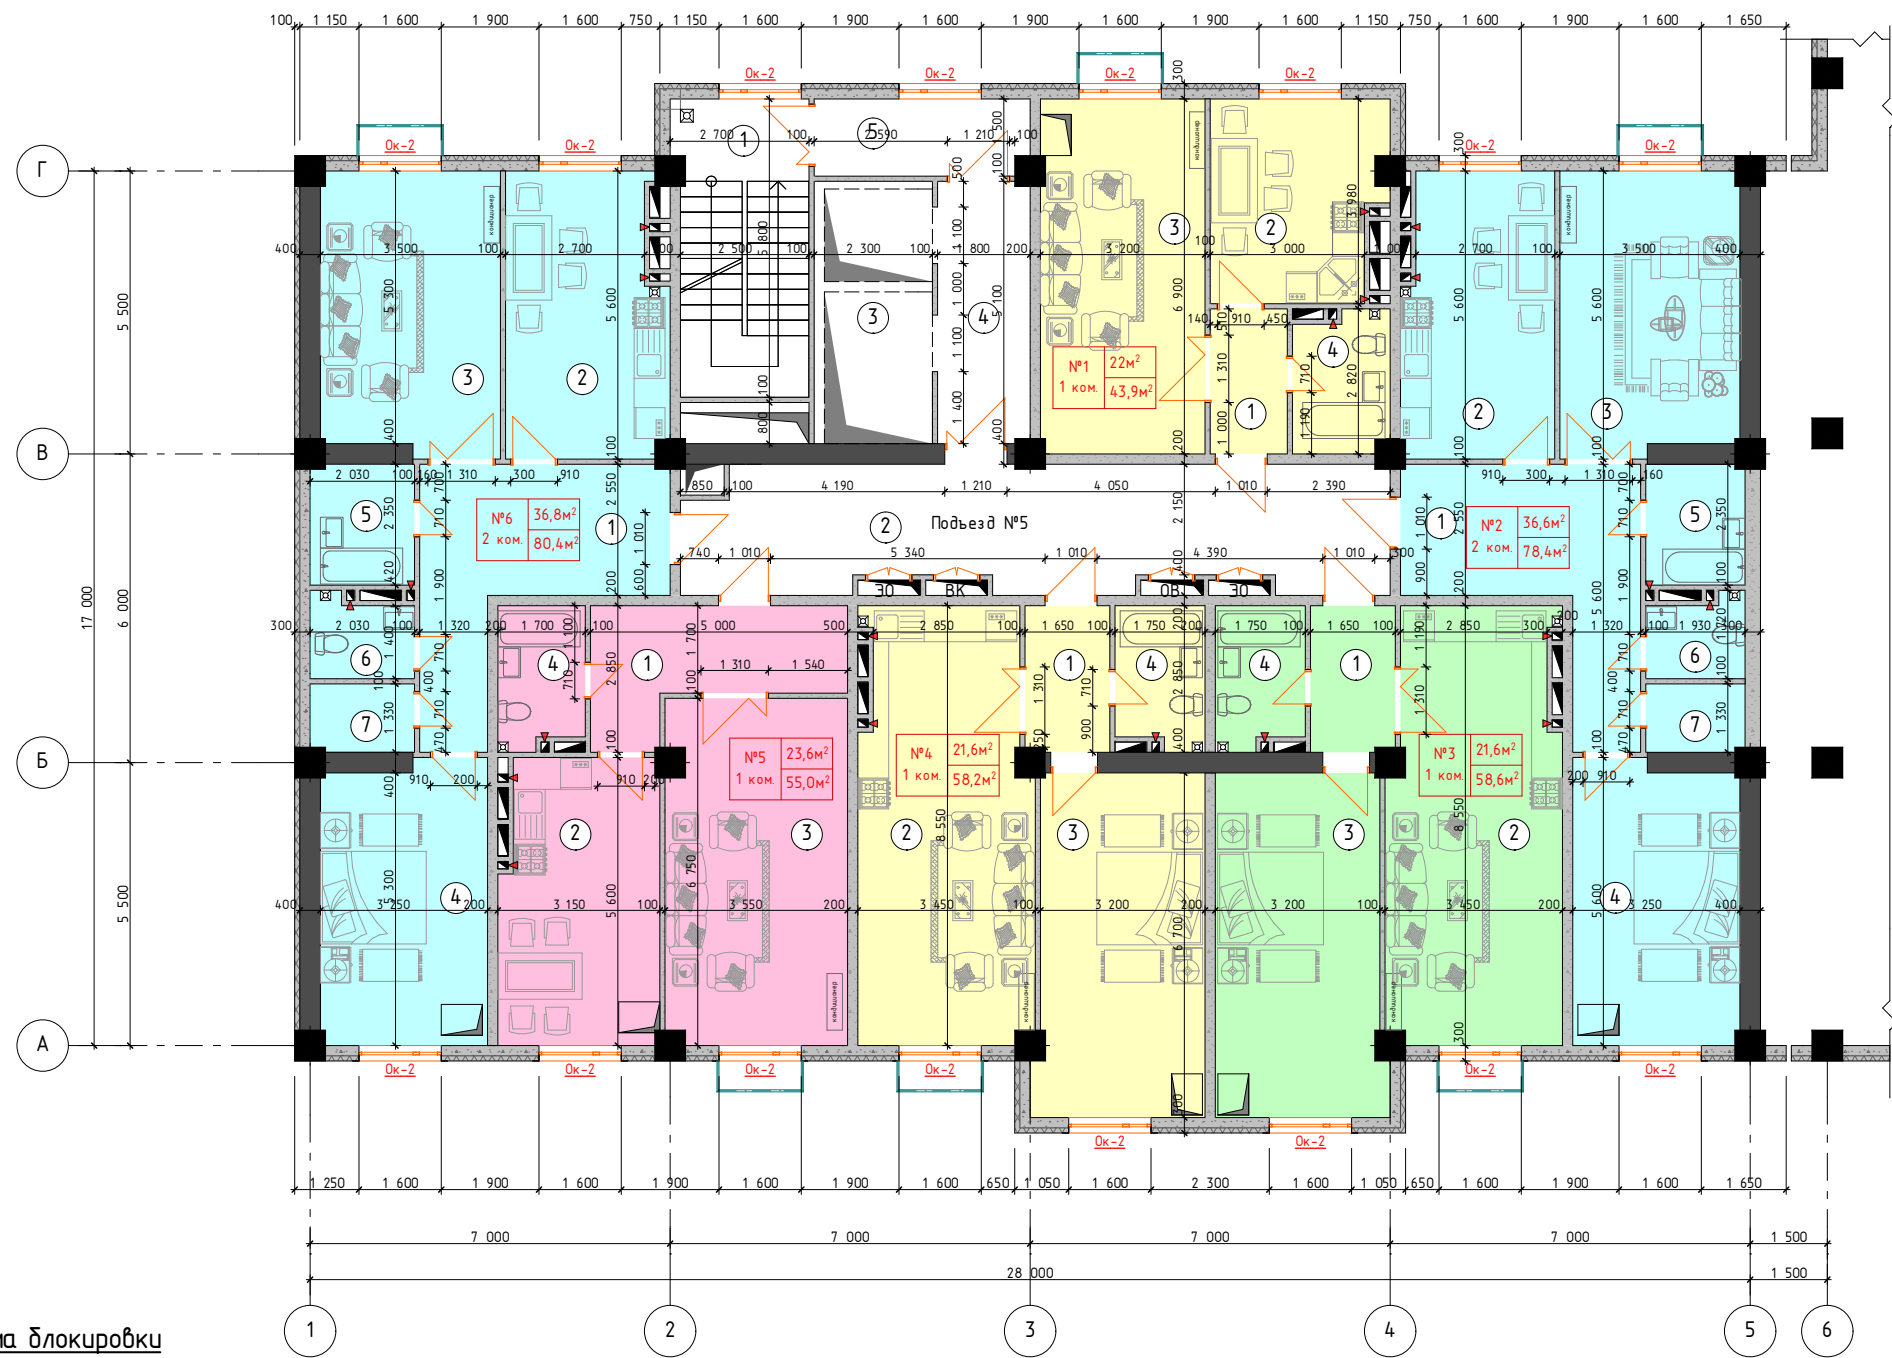


Схема блокировки
здании

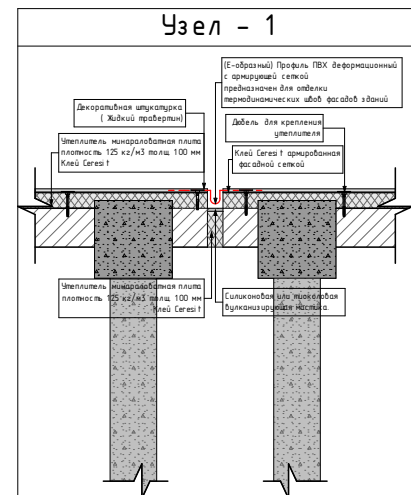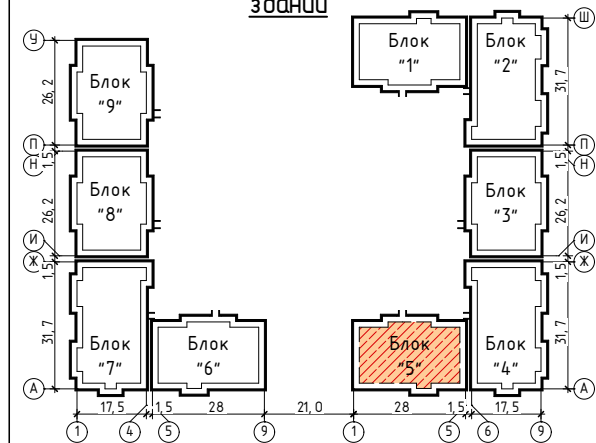


#1 1 ком.кв			#5 1 ком.кв		
№ пом.	Наименование	Площ м2	№ пом.	Наименование	Площ м2
1	Холл/коридор	4,2	1	Холл/коридор	10,0
2	Кухня	12,8	2	Кухня	16,9
3	Гостиная	22,0	3	Гостиная	23,6
4	Санузел	4,9	4	Санузел	4,5
Итого:		43,9	Итого:		55,0
#2 2 ком.кв			#6 2 ком.кв		
№ пом.	Наименование	Площ м2	№ пом.	Наименование	Площ м2
1	Холл/коридор	15,9	1	Холл/коридор	16,4
2	Кухня	16,0	2	Кухня	16,7
3	Гостиная	19,0	3	Гостиная	19,1
4	Спальня	17,6	4	Спальня	17,7
5	Ванная	4,5	5	Ванная	4,8
6	Санузел	2,9	6	Санузел	3,0
7	Кладовая	2,5	7	Кладовая	2,7
Итого:		78,4	Итого:		80,4
#3 1 ком.кв			Подъезд №1		
№ пом.	Наименование	Площ м2	№ пом.	Наименование	Площ м2
1	Холл/коридор	4,7	1	Лестничная клетка	14,7
2	Кухня/Гостиная	27,7	2	Коридор	32,3
3	Спальня	21,6	3	Лифтовая шахта	10,4
4	Санузел	4,6	4	Холл	9,2
Итого:		58,6	5	Коридор	6,3
#4 1 ком.кв			Итого:		72,9
№ пом.	Наименование	Площ м2	Жилая площадь этажа:		162,2
1	Холл/коридор	4,7	Общ. площадь квартир на этаже:		374,5
2	Кухня/Гостиная	27,6	Общ. площадь этажа:		447,4
3	Спальня	21,6			
4	Санузел	4,3			
Итого:		58,2			

				ш.фр : __/25		АР		
				Двенадцатиэтажный жилой комплекс "Асман Резиденс-12" на муниципальном земельном участке по ул. 3. Жамашева в г.Жалал-Абад				
ГАП	Карымышев Ч			Блок - 5		Стадия	Лист	Листов
						РП	—	—
Арх.	Карымышев Ч			План стен типового этажа (с 6 по 12й)				ОсОО "ТриО Сфера" 2020 год Серия КРД-1 №011675 от 5 июня 2024




Схема блокировки здания

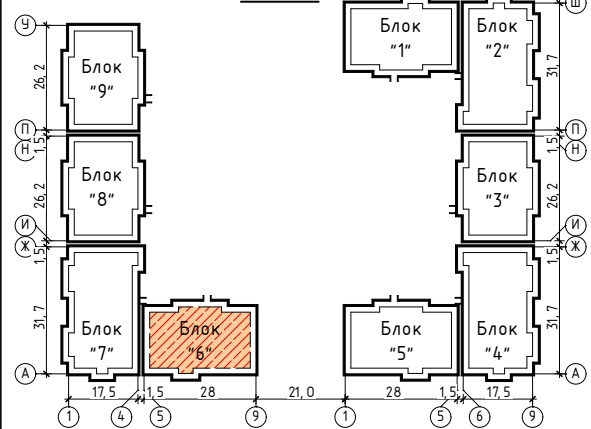

Условные обозначение стен и перегородок:


Наружные стены:

- Цементно-известковая штукатурка по сетке ГОСТ 5336-80 (t=20 мм.)
- Плиты из базальтового волокна Y = 130 кг/м² ГОСТ 9573-2012 (t=100 мм.)
- Армокирпичная стена - 250 мм
- Цементно-известковая штукатурка по сетке ГОСТ 5336-80 (t=20 мм.)

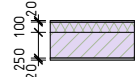



Внутренние между квартирные стены:

- Цементно-извест-я штукатурка по сетке ГОСТ 5336-80 (t=20 мм.)
- армокирпичная стена (t=120 мм.)
- воздушная прослойка (t=60 мм.)
- армокирпичная стена (t=120 мм.)
- цементно-извест-я штукатурка по сетке ГОСТ 5336-80 (t=20 мм.)

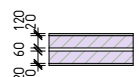

Внутренние между комнатные стены:

- Цементно-извест-я штукатурка по сетке ГОСТ 5336-80 (t=20 мм.)
- Армокирпичная стена (t=120 мм.)
- Цементно-извест-я штукатурка по сетке ГОСТ 5336-80 (t=20 мм.)

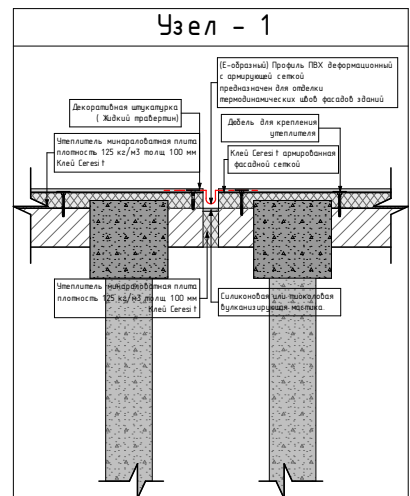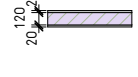

№1 2 ком.кв			№5 2 ком.кв		
№ пом.	Наименование	Площ м2	№ пом.	Наименование	Площ м2
1	Холл/коридор	15,8	1	Холл/коридор	15,5
2	Кухня	16,2	2	Кухня	15,8
3	Гостиная	18,7	3	Гостиная	18,7
4	Спальня	16,9	4	Спальня	16,9
5	Ванная	4,6	5	Ванная	4,5
6	Санузел	2,9	6	Санузел	2,8
7	Кладовая	2,6	7	Кладовая	2,5
Итого:		77,7	Итого:		76,7
#2 1 ком.кв			#6 1 ком.кв		
№ пом.	Наименование	Площ м2	№ пом.	Наименование	Площ м2
1	Холл/коридор	9,3	1	Холл/коридор	4,0
2	Кухня	16,6	2	Кухня	12,3
3	Гостиная	22,6	3	Гостиная	21,5
4	Санузел	4,3	4	Санузел	4,5
Итого:		52,8	Итого:		42,3
#3 1 ком.кв			Подъезд №6		
№ пом.	Наименование	Площ м2	№ пом.	Наименование	Площ м2
1	Холл/коридор	4,4	1	Лестничная клетка	14,6
2	Кухня/Гостиная	27,0	2	Коридор	32,0
3	Спальня	21,0	3	Лифтовая шахта	10,4
4	Санузел	4,3	4	Холл	8,6
Итого:		56,7	5	Коридор	5,8
#4 1 ком.кв			Итого:		71,4
№ пом.	Наименование	Площ м2	Жилая площадь этажа:		157,3
1	Холл/коридор	4,4	Общ. площадь квартир на этаже:		362,9
2	Кухня/Гостиная	27,0	Общ. площадь этажа:		434,3
3	Спальня	21,0			
4	Санузел	4,3			
Итого:		56,7			

			шифр : /25	АР
Двенадцатиэтажный жилой комплекс "Асман Резиденс-12" на муниципальном земельном участке по ул. 3. Жамашева в г.Жалал-Абад.				
ГАП	Карымшиков Ч		Стадия	Лист
Арх.	Карымшиков Ч		РП	—
План стен первого этажа			ОсОО "Триосфера" 2020 год Серия КРД-1 М011675 от 5 июля 2024	


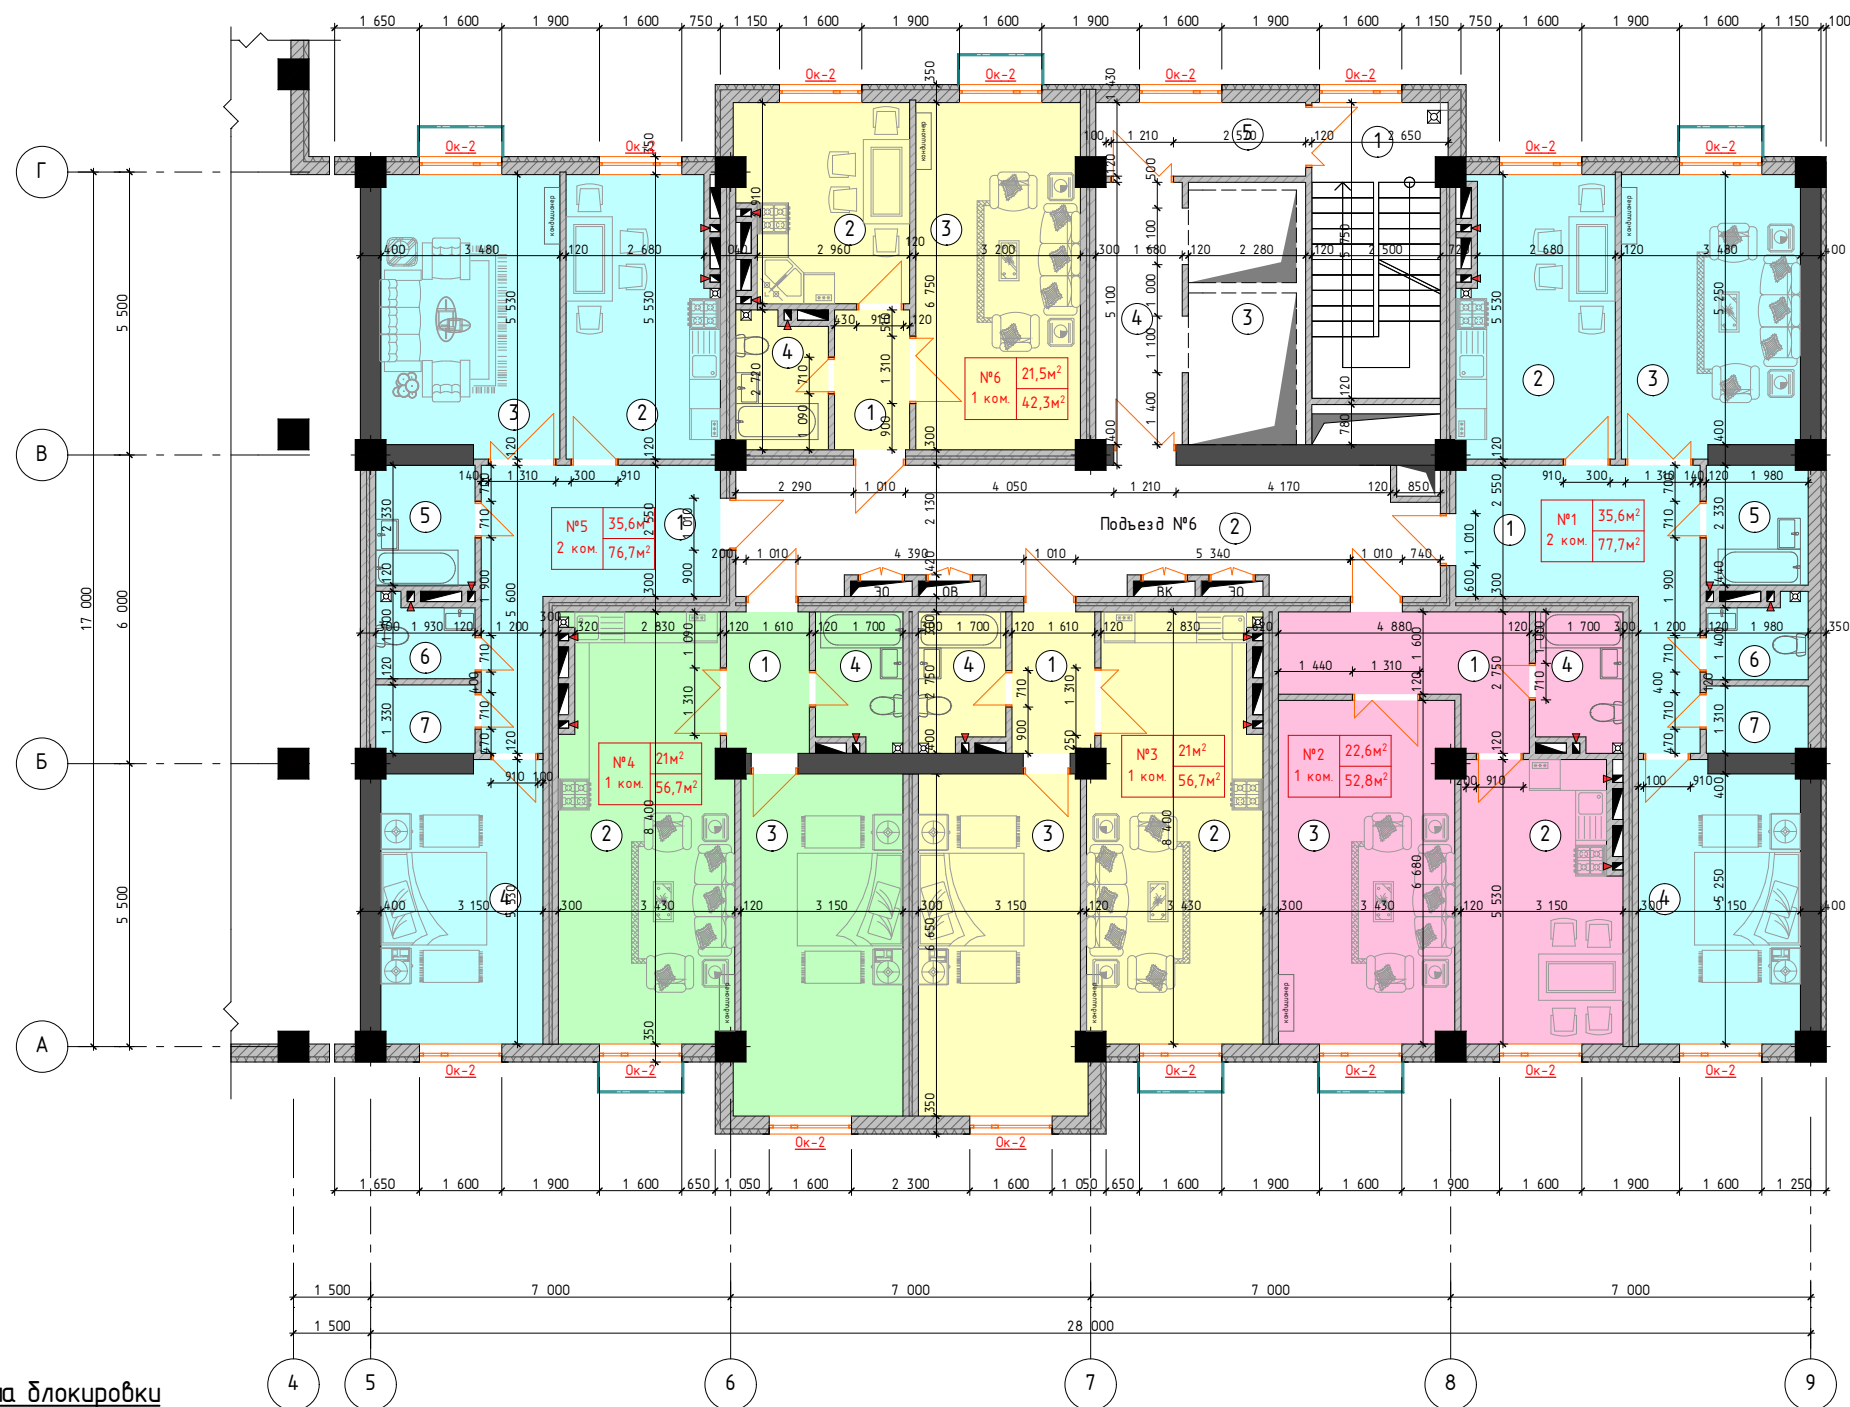



Схема блокировки здания

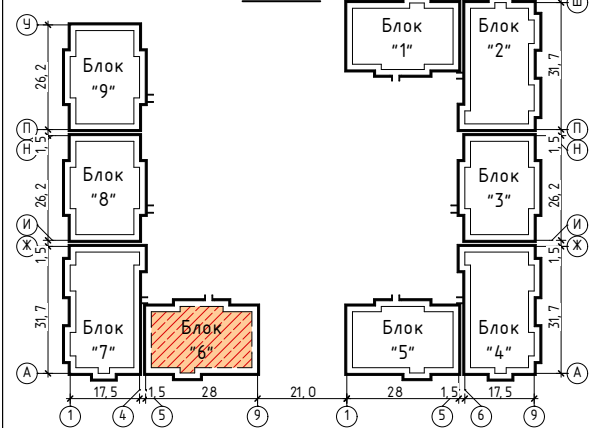

Условные обозначение стен и перегородок:


Наружные стены:

- Цементно-известковая штукатурка по сетке ГОСТ 5336-80 (t=20 мм.)
- Плиты из базальтового волокна Y = 130 кг/м² ГОСТ 9573-2012 (t=100 мм.)
- Армокирпичная стена - 250 мм
- цементно-известковая штукатурка по сетке ГОСТ 5336-80 (t=20 мм.)

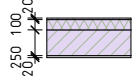



Внутренние между квартирные стены:

- Цементно-извест-я штукатурка по сетке ГОСТ 5336-80 (t=20 мм.)
- армокирпичная стена (t=120 мм.)
- воздушная прослойка (t=60 мм.)
- армокирпичная стена (t=120 мм.)
- цементно-извест-я штукатурка по сетке ГОСТ 5336-80 (t=20 мм.)

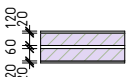

Внутренние между комнатные стены:

- Цементно-извест-я штукатурка по сетке ГОСТ 5336-80 (t=20 мм.)
- Армокирпичная стена (t=120 мм.)
- Цементно-извест-я штукатурка по сетке ГОСТ 5336-80 (t=20 мм.)

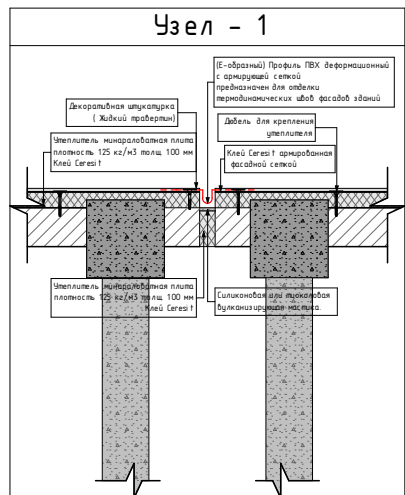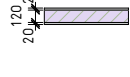

№12 ком.кв			№52 ком.кв		
№ пом.	Наименование	Площ м2	№ пом.	Наименование	Площ м2
1	Холл/коридор	15,8	1	Холл/коридор	15,5
2	Кухня	16,2	2	Кухня	15,8
3	Гостиная	18,7	3	Гостиная	18,7
4	Спальня	16,9	4	Спальня	16,9
5	Ванная	4,6	5	Ванная	4,5
6	Санузел	2,9	6	Санузел	2,8
7	Кладовая	2,6	7	Кладовая	2,5
	Итого:	77,7		Итого:	76,7
#21 ком.кв			#61 ком.кв		
№ пом.	Наименование	Площ м2	№ пом.	Наименование	Площ м2
1	Холл/коридор	9,3	1	Холл/коридор	4,0
2	Кухня	16,6	2	Кухня	12,3
3	Гостиная	22,6	3	Гостиная	21,5
4	Санузел	4,3	4	Санузел	4,5
	Итого:	52,8		Итого:	42,3
#31 ком.кв			Подъезд №6		
№ пом.	Наименование	Площ м2	№ пом.	Наименование	Площ м2
1	Холл/коридор	4,4	1	Лестничная клетка	14,6
2	Кухня/Гостиная	27,0	2	Коридор	32,0
3	Спальня	21,0	3	Лифтовая шахта	10,4
4	Санузел	4,3	4	Холл	8,6
	Итого:	56,7	5	Коридор	5,8
#41 ком.кв			Итого:		
№ пом.	Наименование	Площ м2	Жилая площадь этажа:		
			157,3		
			Общ. площадь квартир на этаже:		
			362,9		
1	Холл/коридор	4,4	Общ. площадь этажа:		
2	Кухня/Гостиная	27,0	434,3		
3	Спальня	21,0			
4	Санузел	4,3			
	Итого:	56,7			

				ш.фр. : <u>1</u> /25	АР			
				Двенадцатиэтажный жилой комплекс "Асман Резиденс-12" на муниципальном земельном участке по ул. 3. Жамашева в г.Жалал-Абад.				
ГАП	Карымшаков Ч			Блок - 6	Стадия	Лист	Листов	
Арх.	Карымшаков Ч				РП	—	—	
				План стен типового этажа (с 2 по 50)		ОсОО "ТриОсфера" 2020год		
						Серия КРП-1 КРП1675 от 5 июня 2024		




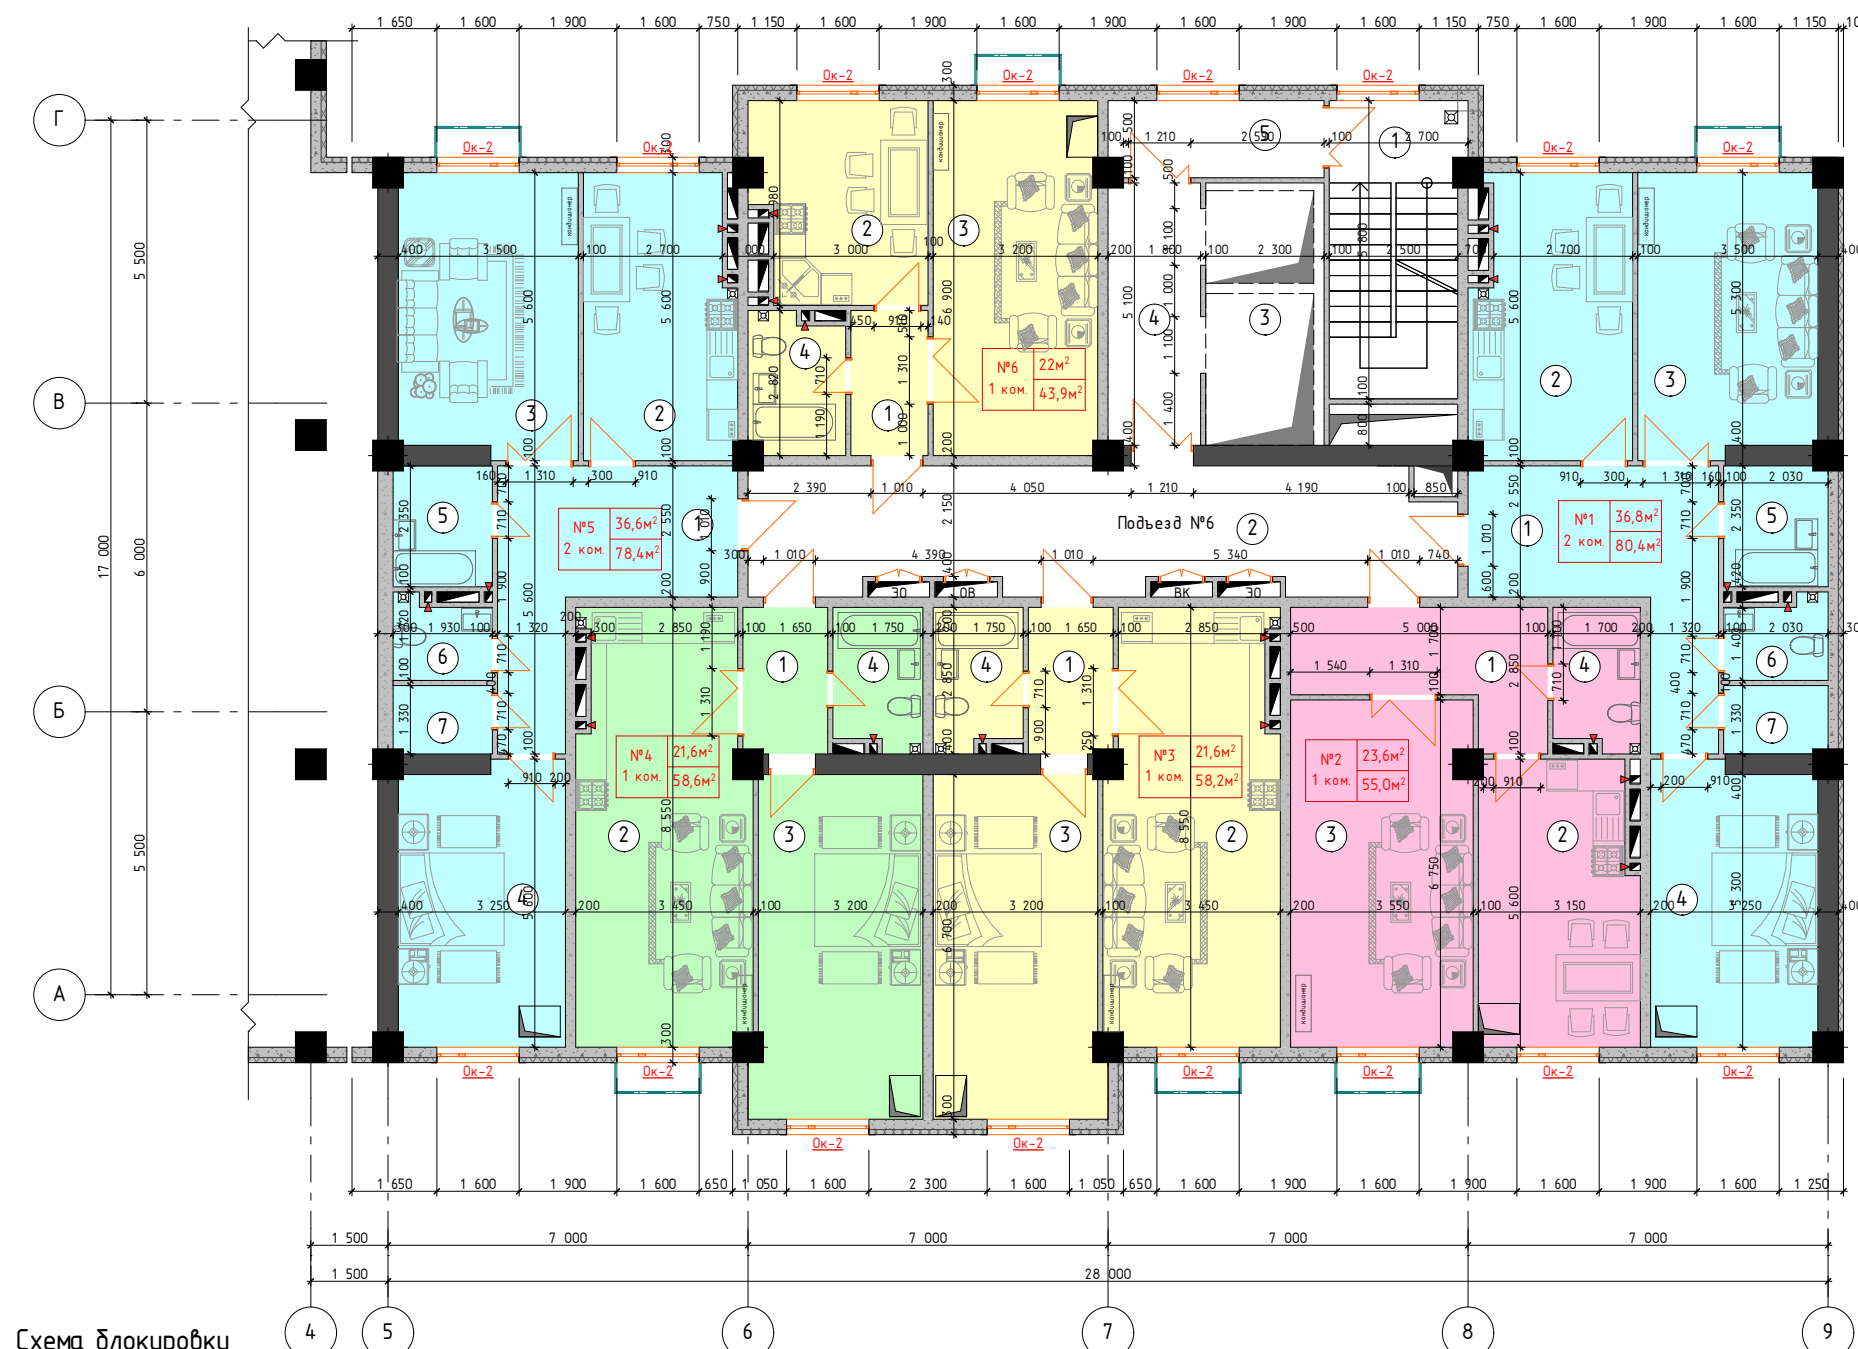


Схема блокировки здания

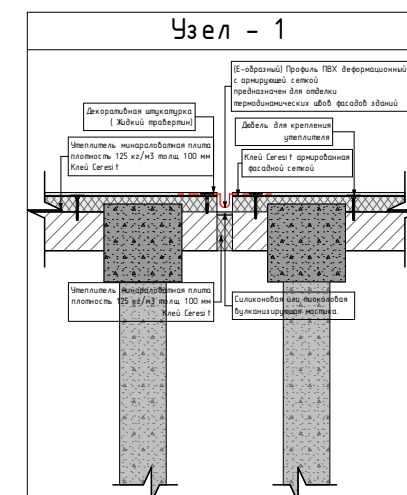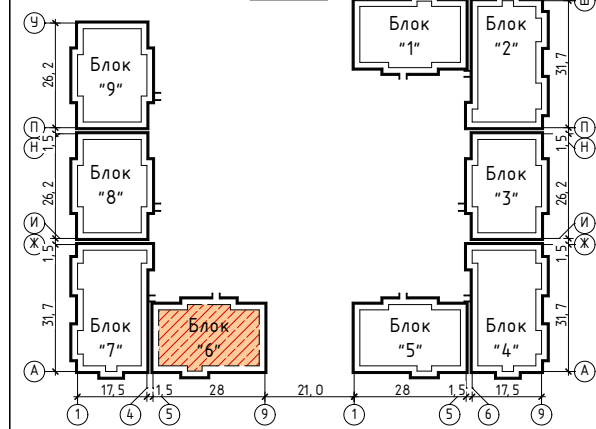

№1 2 ком.кв			№5 2 ком.кв		
№ пом.	Наименование	Площ м2	№ пом.	Наименование	Площ м2
1	Холл/коридор	16,4	1	Холл/коридор	15,9
2	Кухня	16,7	2	Кухня	16,0
3	Гостиная	19,1	3	Гостиная	19,0
4	Спальня	17,7	4	Спальня	17,6
5	Ванная	4,8	5	Ванная	4,5
6	Санузел	3,0	6	Санузел	2,9
7	Кладовая	2,7	7	Кладовая	2,5
Итого:		80,4	Итого:		78,4
#2 1 ком.кв			#6 1 ком.кв		
№ пом.	Наименование	Площ м2	№ пом.	Наименование	Площ м2
1	Холл/коридор	10,0	1	Холл/коридор	4,2
2	Кухня	16,9	2	Кухня	12,8
3	Гостиная	23,6	3	Гостиная	22,0
4	Санузел	4,5	4	Санузел	4,9
Итого:		55,0	Итого:		43,9
#3 1 ком.кв			Подъезд №6		
№ пом.	Наименование	Площ м2	№ пом.	Наименование	Площ м2
1	Холл/коридор	4,7	1	Лестничная клетка	14,7
2	Кухня/Гостиная	27,6	2	Коридор	32,3
3	Спальня	21,6	3	Лифтовая шахта	10,4
4	Санузел	4,3	4	Холл	9,2
Итого:		58,2	5	Коридор	6,3
Итого:		58,2	Итого:		72,9
#4 1 ком.кв			Жилая площадь этажа:		
№ пом.	Наименование	Площ м2	162,2		
1	Холл/коридор	4,7	Общ. площадь квартир на этаже:		
2	Кухня/Гостиная	27,7	374,5		
3	Спальня	21,6	Общ. площадь этажа:		
4	Санузел	4,6	447,4		
Итого:		58,6			

ш.фр. : 25	АР
Двенадцатиэтажный жилой комплекс "Асман Резиденс-12" на муниципальном земельном участке по ул. 3. Жамашева в г.Жалал-Абад	
Блок - 6	Стадия РП Лист Листов
План стен типового этажа (с 6 по 12й)	Ос.00 "Триосфера" 2020г.04 Серий КРД-1 №011675 от 5 июля 2024

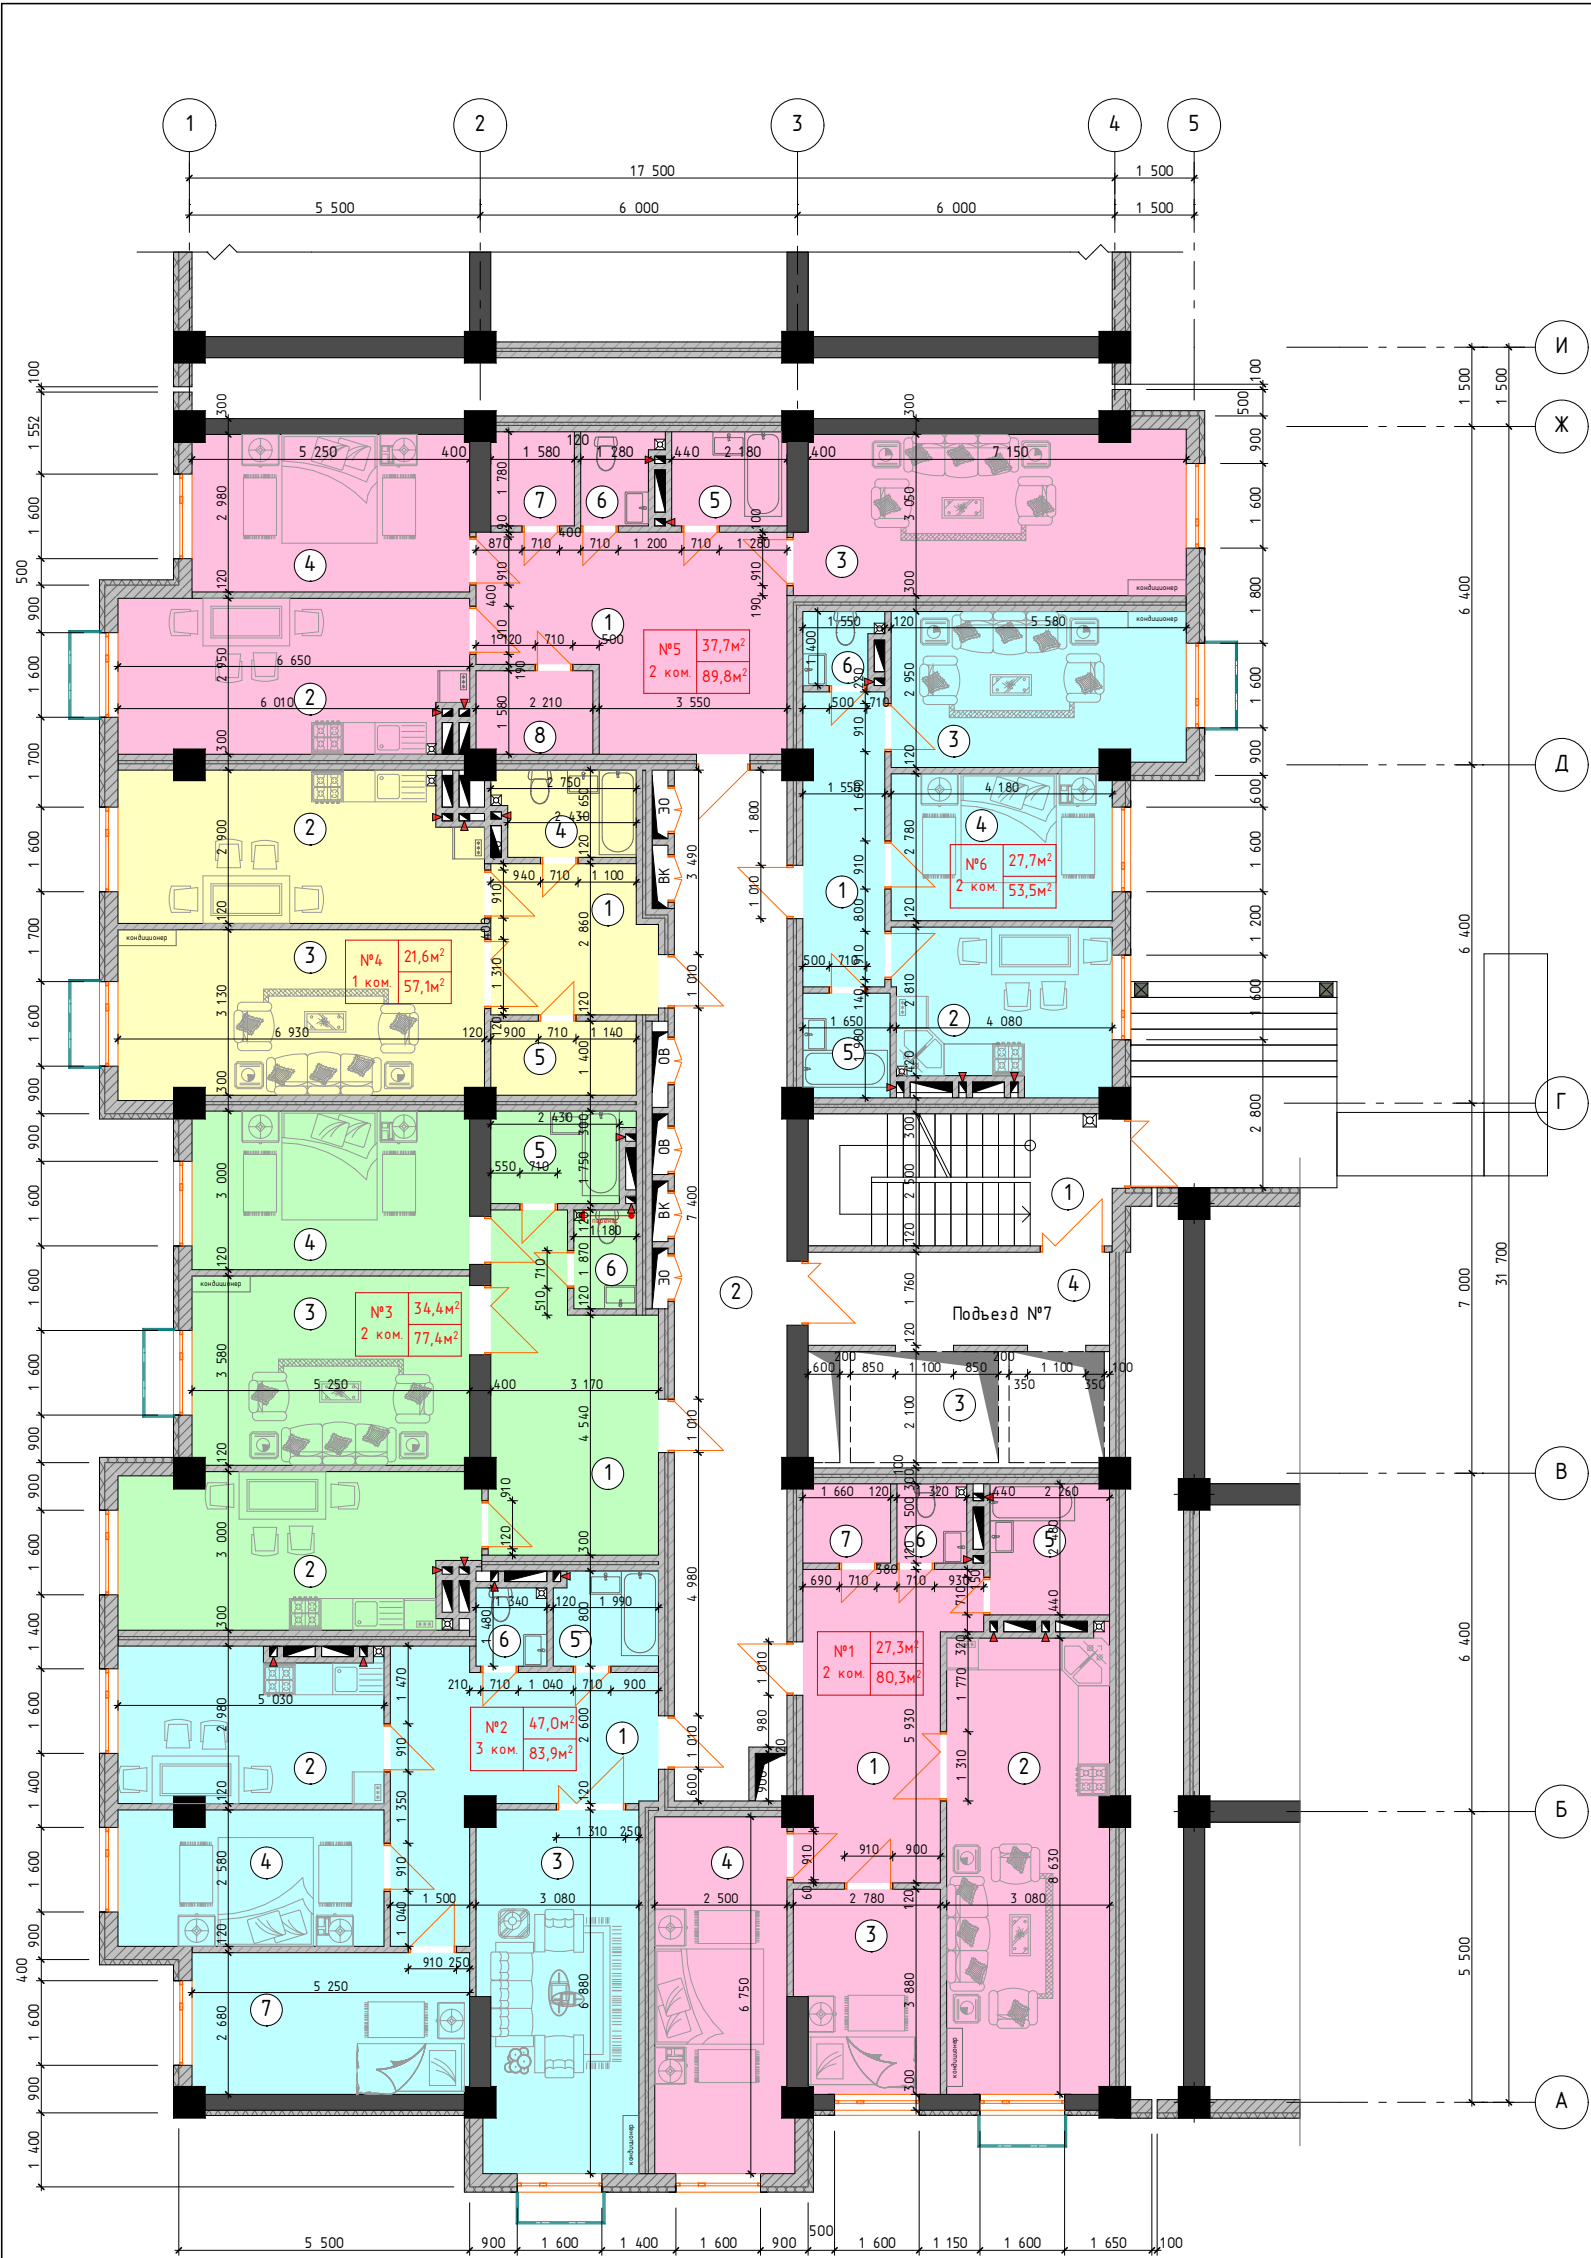

№1 2 ком.кв		
№ пом.	Наименование	Площ м2
1	Холл/коридор	16,5
2	Кухня/Гостиная	26,5
3	Спальня	10,3
4	Спальня	17,0
5	Ванная	5,6
6	Санузел	1,9
7	Кладовая	2,5
Итого:		80,3

№2 3 ком.кв		
№ пом.	Наименование	Площ м2
1	Холл/коридор	17,3
2	Кухня	14,2
3	Гостиная	20,2
4	Спальня	12,8
5	Ванная	3,5
6	Санузел	1,9
7	Спальня	14,0
Итого:		83,9

№3 2 ком.кв		
№ пом.	Наименование	Площ м2
1	Холл/коридор	17,3
2	Кухня	19,2
3	Гостиная	18,7
4	Спальня	15,7
5	Ванная	4,3
6	Санузел	2,2
Итого:		77,4

#4 1 ком.кв		
№ пом.	Наименование	Площ м2
1	Холл/коридор	8,6
2	Кухня	18,9
3	Гостиная	21,6
4	Санузел	4,2
5	Кладовая	3,8
Итого:		57,1


№5 2 ком.кв		
№ пом.	Наименование	Площ м2
1	Холл/коридор	20,7
2	Кухня	18,9
3	Гостиная	22,1
4	Спальня	15,6
5	Ванная	3,9
6	Санузел	2,3
7	Кладовая	2,8
8	Гардеробная	3,5
Итого:		89,8

Подъезд №7			№6 2 ком.кв		
№ пом.	Наименование	Площ м2	№ пом.	Наименование	Площ м2
1	Лестничная клетка	14,4	1	Холл/коридор	8,5
2	Коридор	40.9	2	Кухня	12,2
3	Лифтовая шахта	10,4	3	Гостиная	16,1
4	Холл	10.0	4	Спальня	11,6
	Итого:	75.7	5	Ванная	3,3
	Жилая площадь этажа:	195,7	6	Санузел	1,8
	Общ. площадь квартир на этаже:	442,0		Итого:	53,5


Условные обозначение
стен и перегородок:

- Наружные стены:
- Цементно-известковая штукатурка по сетке ГОСТ 5336-80 (t=20 мм.)
 - Плиты из базальтового волокна Y = 130 кг/м³ ГОСТ 9573-2012 (t=100 мм.)
 - Армокирпичная стена - 250 мм
 - Цементно-известковая штукатурка по сетке ГОСТ 5336-80 (t=20 мм.)
- Внутренние между квартирные стены:
- Цементно-извест-я штукатурка по сетке ГОСТ 5336-80 (t=20 мм.)
 - армокирпичная стена (t=120 мм.)
 - воздушная прослойка (t=60 мм.)
 - армокирпичная стена (t=120 мм.)
 - цементно-извест-я штукатурка по сетке ГОСТ 5336-80 (t=20 мм.)
- Внутренние между комнатные стены:
- Цементно-извест-я штукатурка по сетке ГОСТ 5336-80 (t=20 мм.)
 - Армокирпичная стена (t=120 мм.)
 - Цементно-извест-я штукатурка по сетке ГОСТ 5336-80 (t=20 мм.)

Схема блокировки
здании

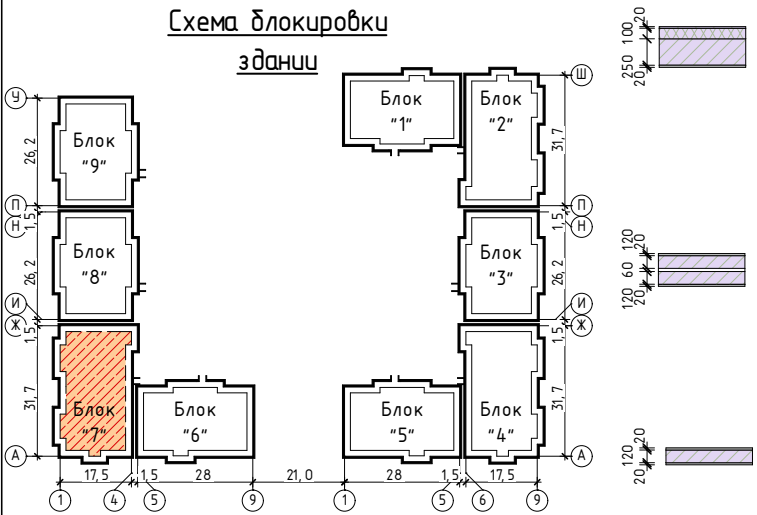

шифр : /25		АР	
Генеральный архитектор		Двенадцатизатный жилой комплекс "Асман Резиденс-12" на муниципальном земельном участке по ул. 3. Жамашева в г.Жалал-Абад.	
Г.П. Карышкаов Ч		Блок - 7	
Арх. Карышкаов Ч		Стадия РП	
Лист		Листов	
План стен первого этажа		ОсОО "Триосфера" 2020год Серия КРП-1 №011675 от 5 июля 2024	

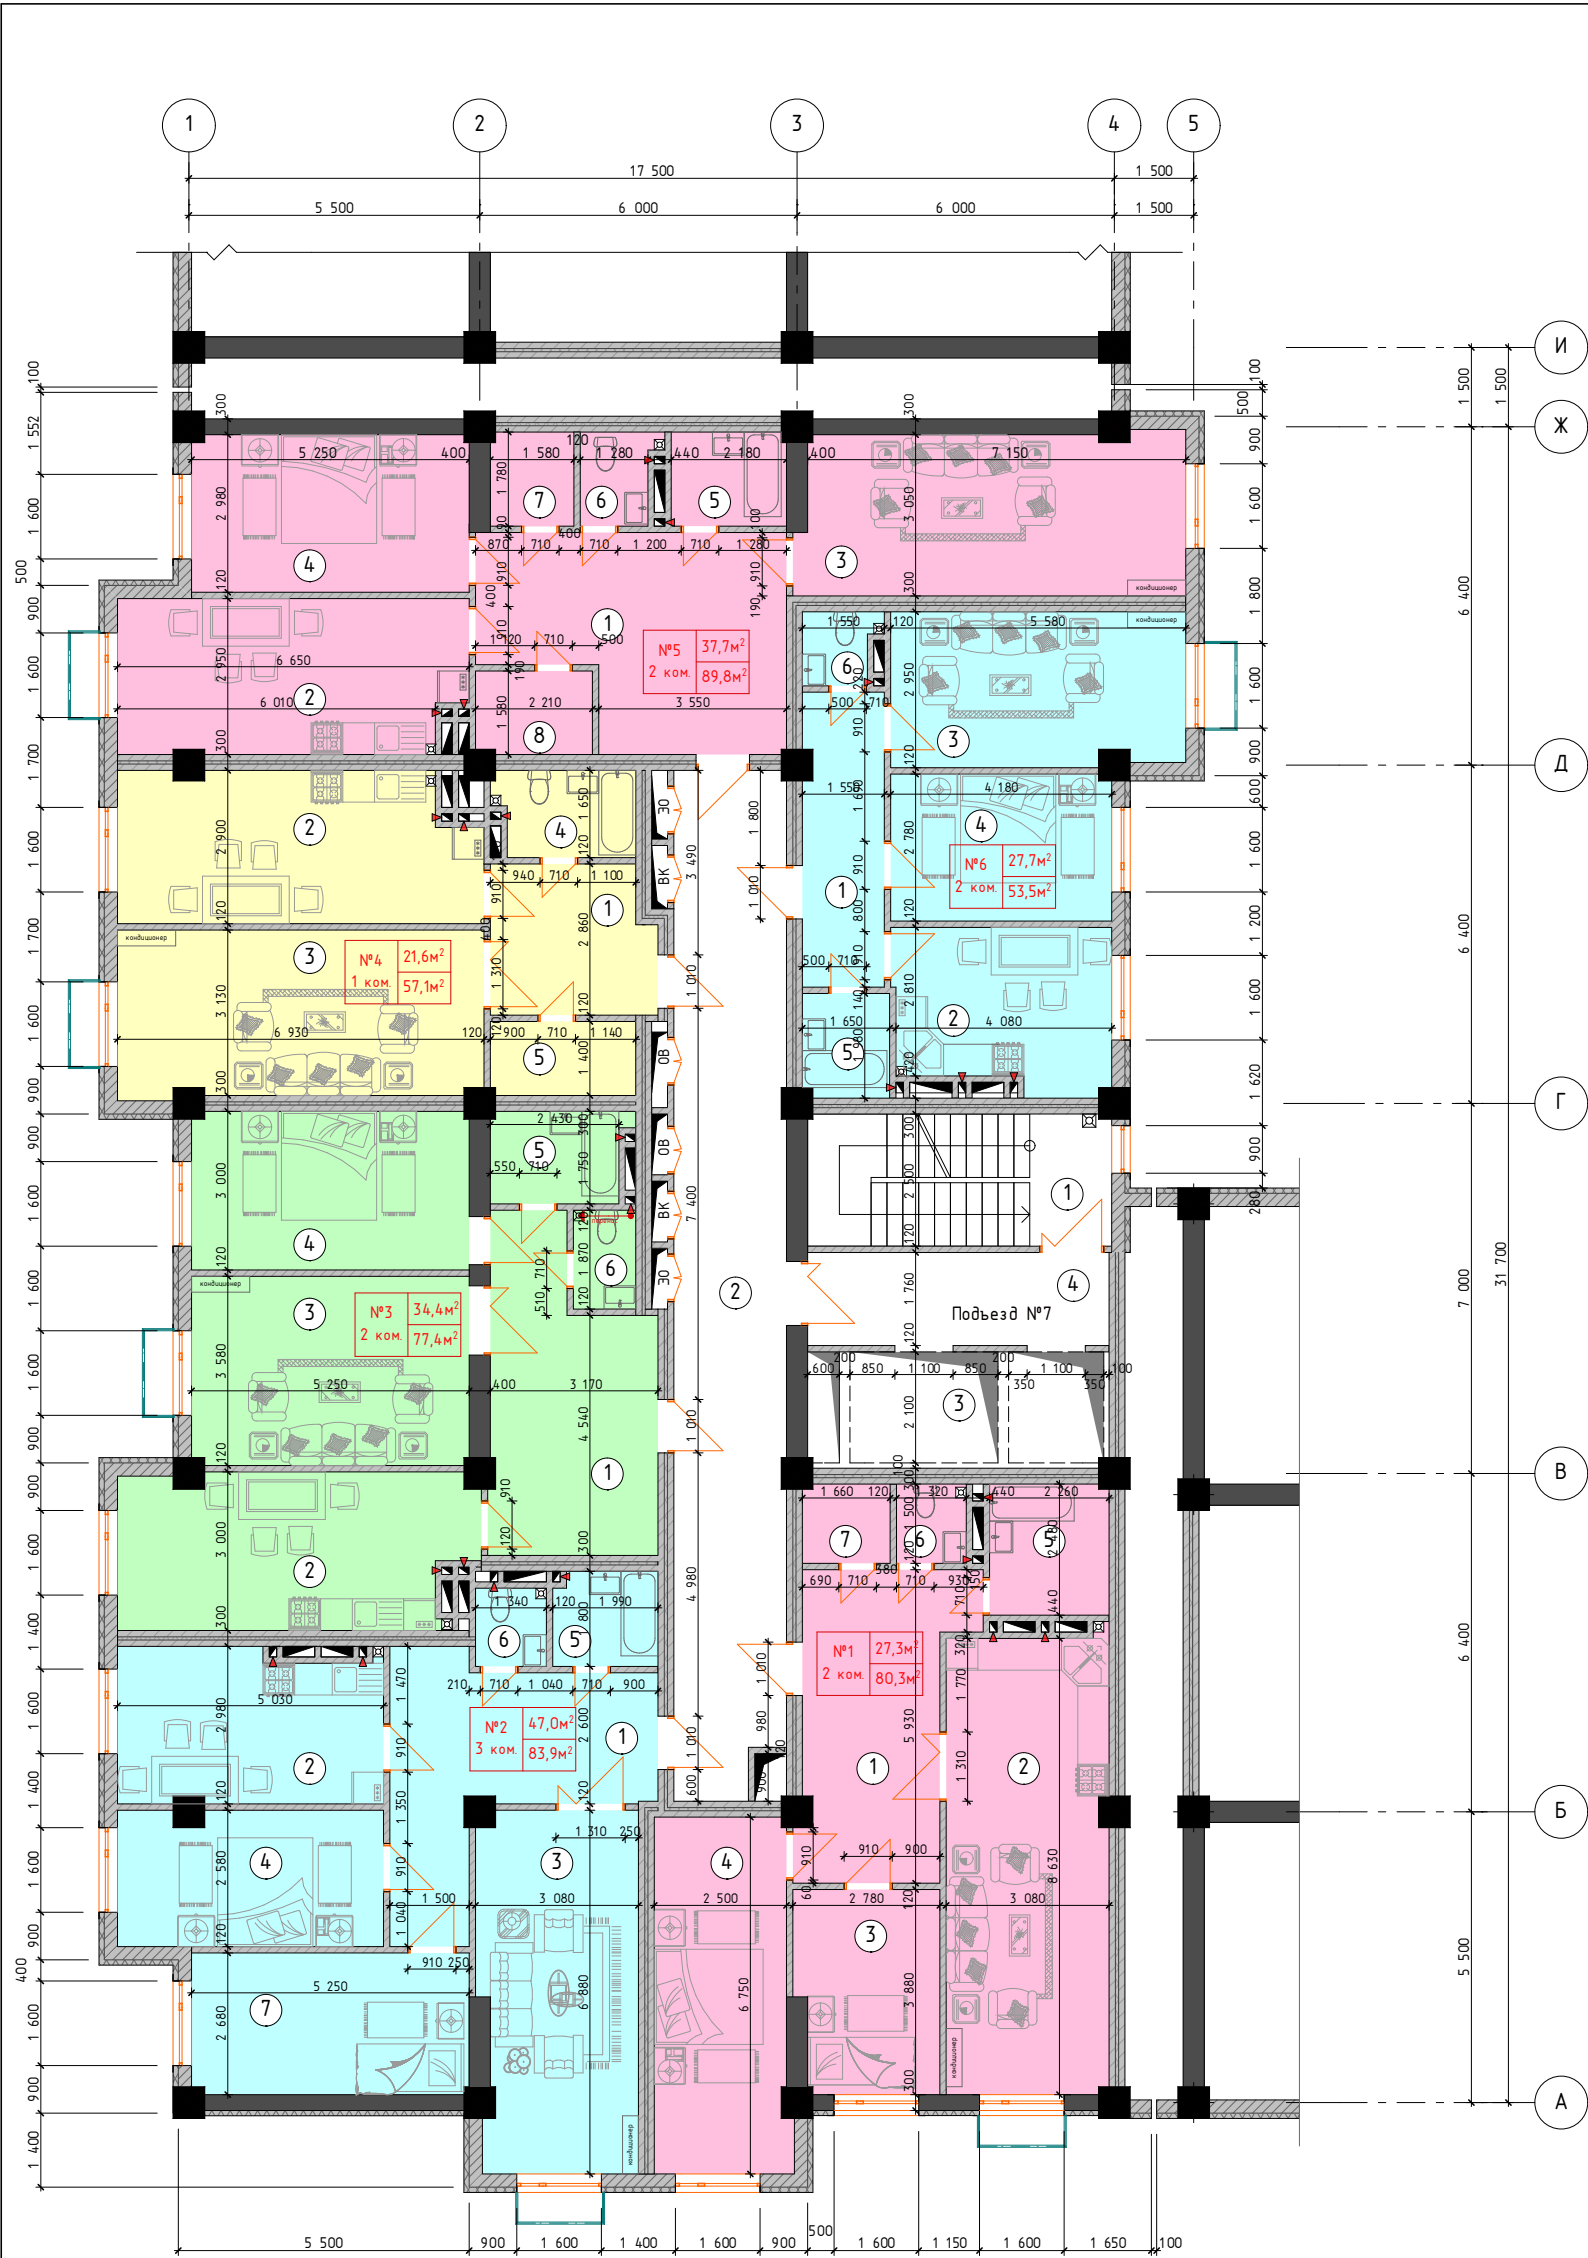

№1 2 ком.кв		
№ пом.	Наименование	Площ м2
1	Холл/коридор	16,5
2	Кухня/Гостиная	26,5
3	Спальня	10,3
4	Спальня	17,0
5	Ванная	5,6
6	Санузел	1,9
7	Кладовая	2,5
Итого:		80,3

№2 3 ком.кв		
№ пом.	Наименование	Площ м2
1	Холл/коридор	17,3
2	Кухня	14,2
3	Гостиная	20,2
4	Спальня	12,8
5	Ванная	3,5
6	Санузел	1,9
7	Спальня	14,0
Итого:		83,9

№3 2 ком.кв		
№ пом.	Наименование	Площ м2
1	Холл/коридор	17,3
2	Кухня	19,2
3	Гостиная	18,7
4	Спальня	15,7
5	Ванная	4,3
6	Санузел	2,2
Итого:		77,4

#4 1 ком.кв		
№ пом.	Наименование	Площ м2
1	Холл/коридор	8,6
2	Кухня	18,9
3	Гостиная	21,6
4	Санузел	4,2
5	Кладовая	3,8
Итого:		57,1

№5 2 ком.кв		
№ пом.	Наименование	Площ м2
1	Холл/коридор	20,7
2	Кухня	18,9
3	Гостиная	22,1
4	Спальня	15,6
5	Ванная	3,9
6	Санузел	2,3
7	Кладовая	2,8
8	Гардеробная	3,5
Итого:		89,8


Подъезд №7			№6 2 ком.кв		
№ пом.	Наименование	Площ м2	№ пом.	Наименование	Площ м2
1	Лестничная клетка	14,4	1	Холл/коридор	8,5
2	Коридор	40,9	2	Кухня	12,2
3	Лифтовая шахта	10,4	3	Гостиная	16,1
4	Холл	10,0	4	Спальня	11,6
Итого:		75,7	5	Ванная	3,3
Жилая площадь этажа:		195,7	6	Санузел	1,8
Общ. площадь квартир на этаже:		442,0	Итого:		53,5
			Общ. площадь этажа: 517,7м²		


		шифр : __/25		АР		
		Двенадцатизатный жилой комплекс "Асман Резиденс-12" на муниципальном земельном участке по ул. 3. Жамашева в г.Жалал-Абад.				
Г.А.П.	Карымшаков Ч.	Блок - 7		Стадия	Лист	Листов
				РП	—	—
Арх.	Карымшаков Ч.	План стен типового этажа (с 2 по 5)				ОсОО "Триосфера" 2020год
						Серия КРЛ-1 №011675 от 5 июля 2024


Условные обозначение стен и перегородок:

- Наружные стены:
- Цементно-известковая штукатурка по сетке ГОСТ 5336-80 (t=20 мм.)
 - Плиты из базальтового волокна Y = 130 кг/м³ ГОСТ 9573-2012 (t=100 мм.)
 - Армокирпичная стена - 250 мм
 - Цементно-известковая штукатурка по сетке ГОСТ 5336-80 (t=20 мм.)
- Внутренние между квартирными стенами:
- Цементно-извест-я штукатурка по сетке ГОСТ 5336-80 (t=20 мм.)
 - армокирпичная стена (t=120 мм.)
 - воздушная прослойка (t=60 мм.)
 - армокирпичная стена (t=120 мм.)
 - цементно-извест-я штукатурка по сетке ГОСТ 5336-80 (t=20 мм.)
- Внутренние между комнатными стенами:
- Цементно-извест-я штукатурка по сетке ГОСТ 5336-80 (t=20 мм.)
 - Армокирпичная стена (t=120 мм.)
 - Цементно-извест-я штукатурка по сетке ГОСТ 5336-80 (t=20 мм.)

Схема блокировки здания

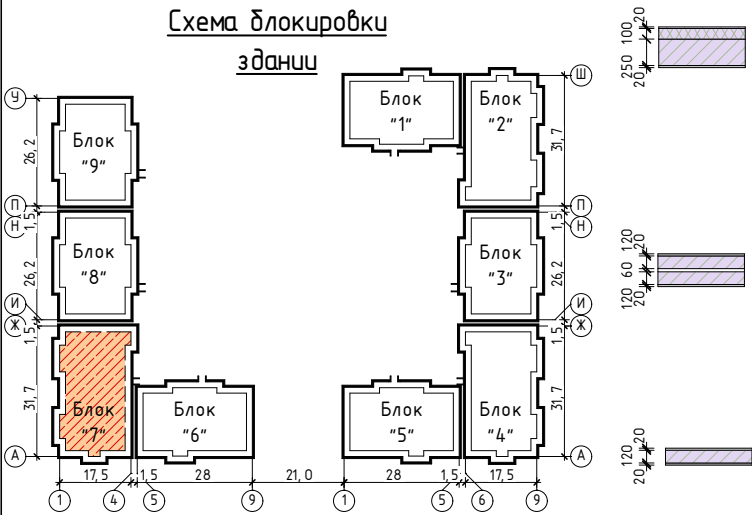

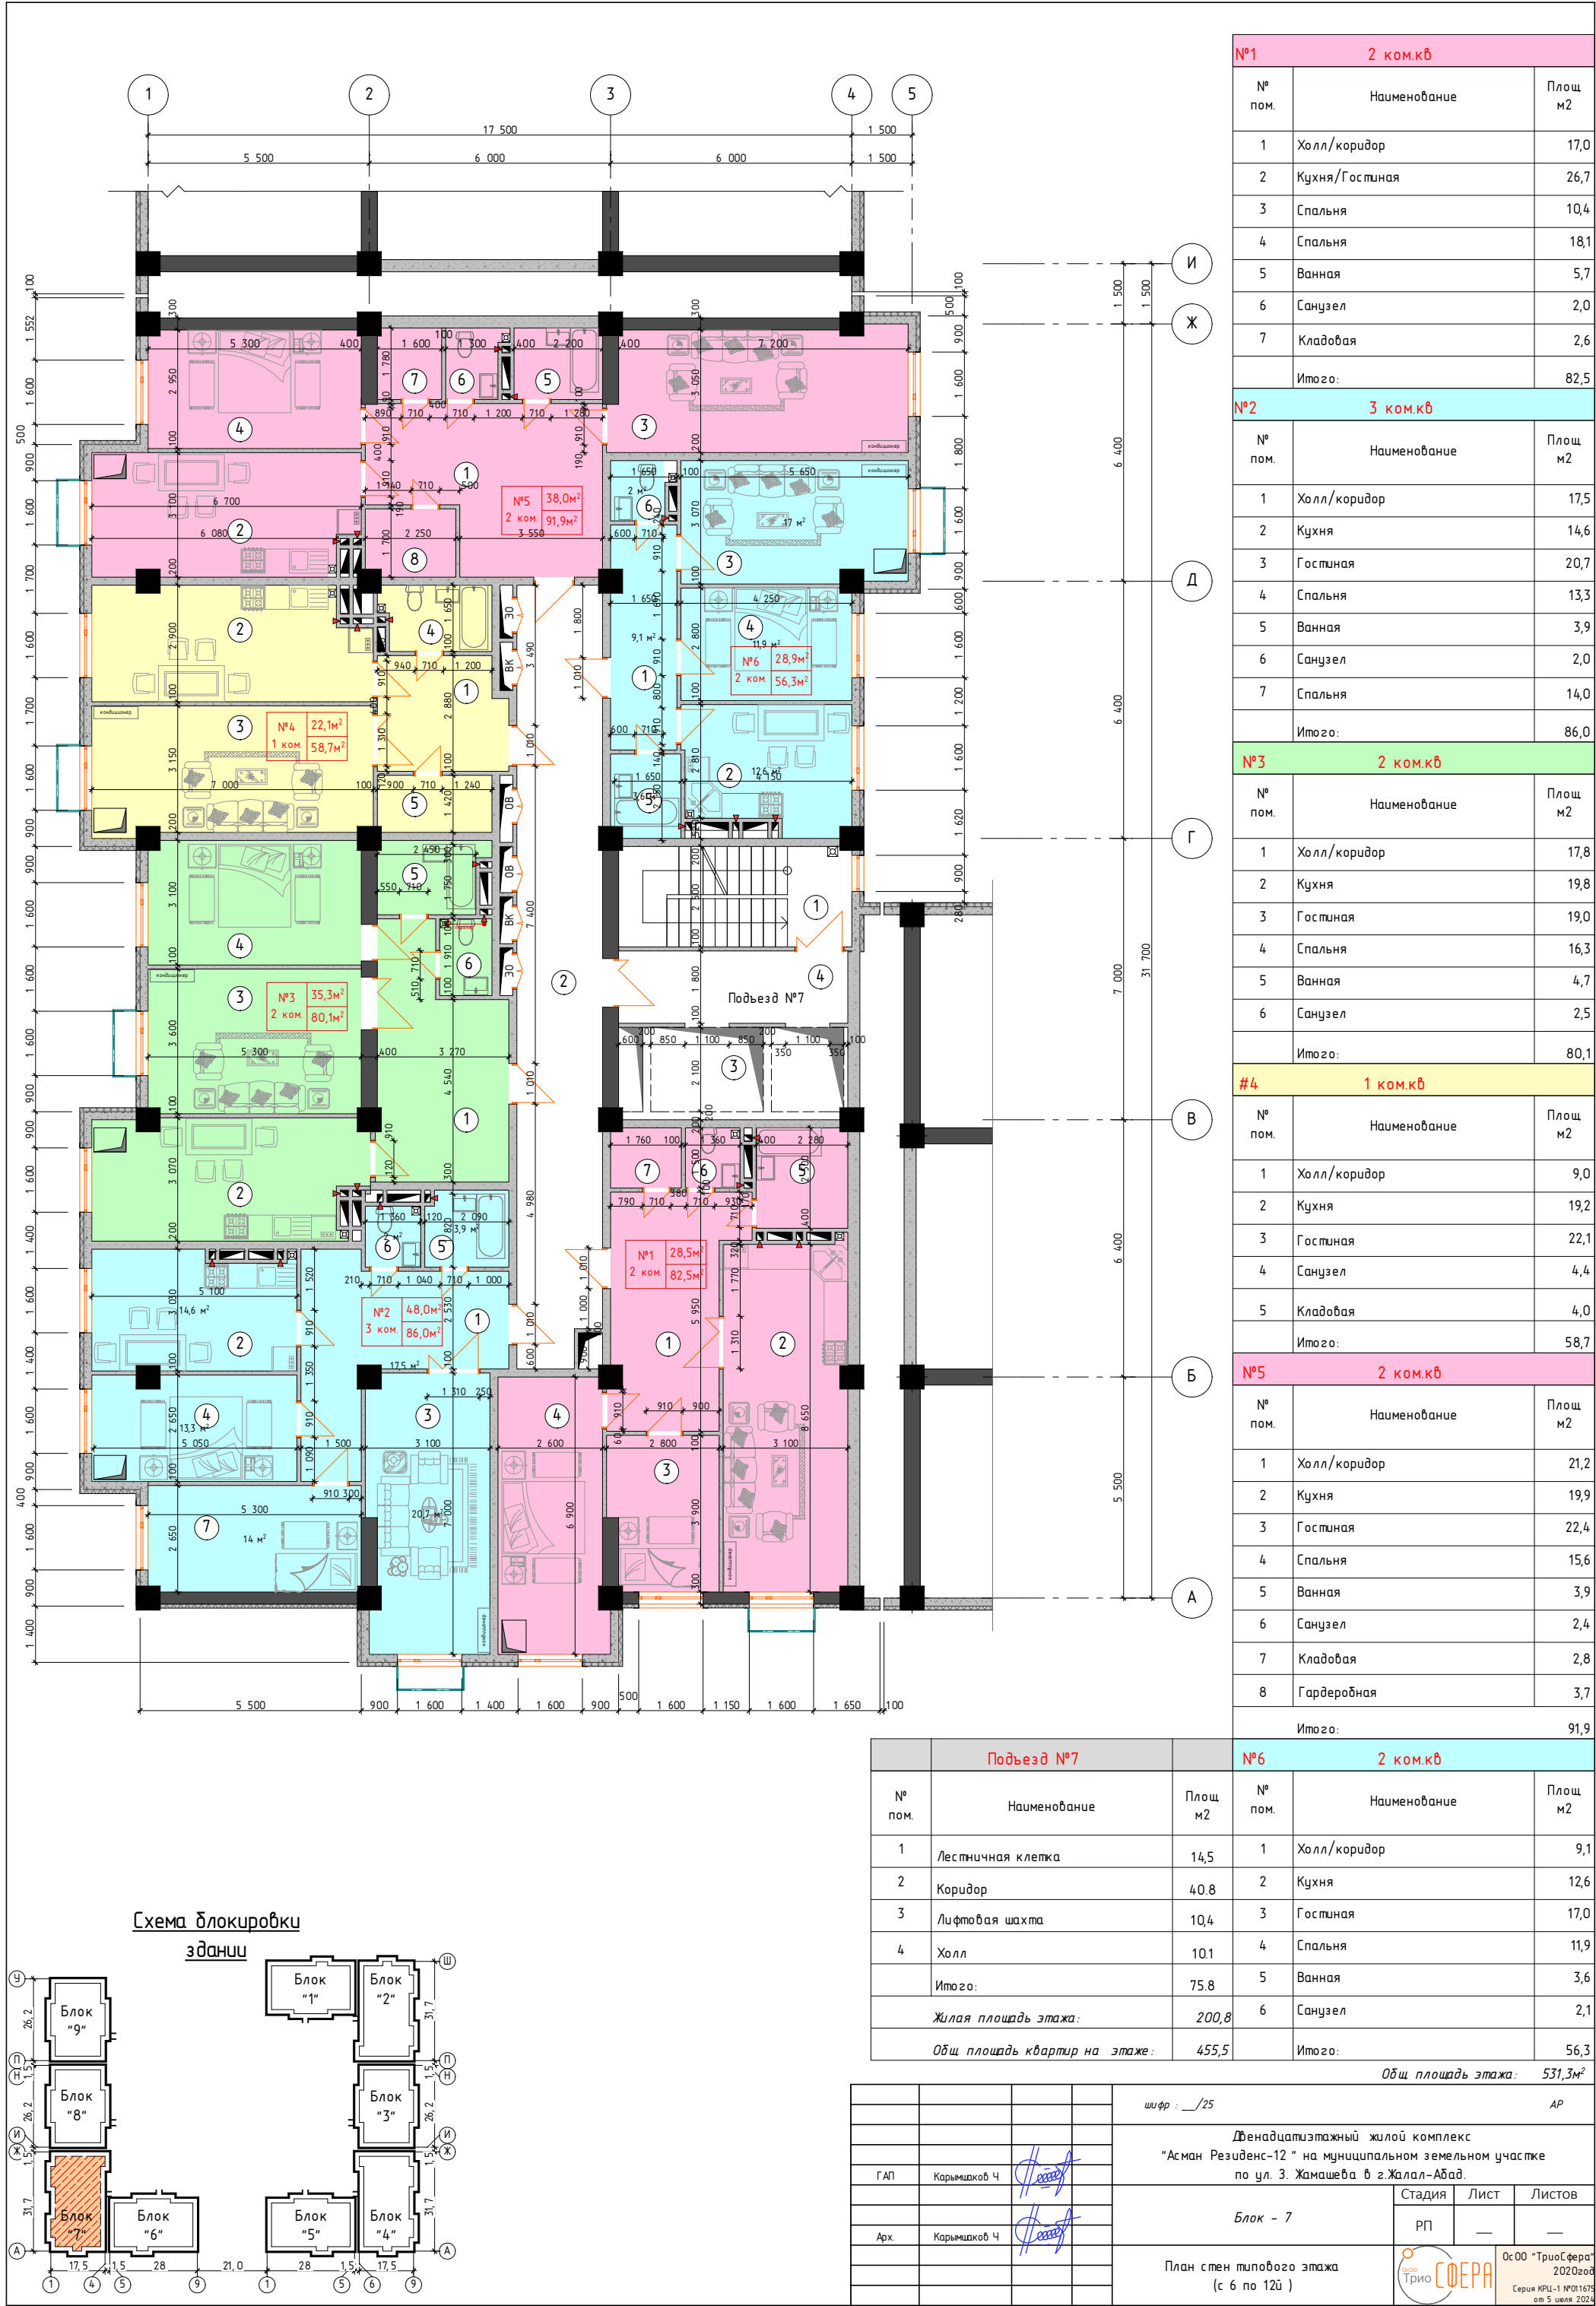

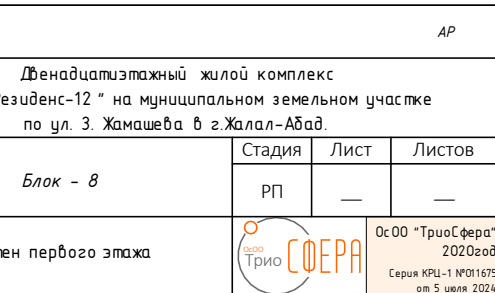

				шифр : __/25	АР						
				Двенадцатиэтажный жилой комплекс "Асман Резиденс-12" на муниципальном земельном участке по ул. З. Жамашева в г.Жалал-Абад.							
ГАП	Карымшаков Ч			Блок - 8	<table border="1"> <tr> <th>Стадия</th><th>Лист</th><th>Листов</th></tr> <tr> <td>РП</td><td>—</td><td>—</td></tr> </table>	Стадия	Лист	Листов	РП	—	—
Стадия	Лист	Листов									
РП	—	—									
Арх.	Карымшаков Ч			<table border="1"> <tr> <td colspan="3">План стен первого этажа</td> </tr> </table>	План стен первого этажа						
План стен первого этажа											



№1 2 ком.кв		
№ пом.	Наименование	Площ м2
1	Холл/коридор	13.9
2	Кухня	16.5
3	Гостиная	21.3
4	Спальня	15.0
5	Ванная	3.8
6	Санузел	2.3
7	Кладовая	2.7
Итого:		75.5

#2 1 ком.кв		
№ пом.	Наименование	Площ м2
1	Холл/коридор	9.2
2	Кухня	20.3
3	Гостиная	17.3
4	Санузел	3.5
Итого:		50.3

#3 1 ком.кв		
№ пом.	Наименование	Площ м2
1	Холл/коридор	8.5
2	Кухня	20.1
3	Гостиная	20.5
4	Санузел	3.5
Итого:		52.6

#4 1 ком.кв		
№ пом.	Наименование	Площ м2
1	Холл/коридор	7.9
2	Кухня	14.4
3	Гостиная	20.4
4	Санузел	3.6
Итого:		46.3

№5 2 ком.кв		
№ пом.	Наименование	Площ м2
1	Холл/коридор	13.7
2	Кухня	17.1
3	Гостиная	21.2
4	Спальня	14.7
5	Ванная	3.8
6	Санузел	2.2
7	Кладовая	2.7
Итого:		75.4

#6 1 ком.кв		
№ пом.	Наименование	Площ м2
1	Холл/коридор	6.9
2	Кухня	16.9
3	Гостиная	18.5
4	Санузел	4.1
5	Кладовая	3.2
Итого:		49.6

Подъезд №8		
№ пом.	Наименование	Площ м2
1	Лестничная клетка	15.7
2	Коридор	32.7
3	Лифтовая шахта	10.4
4	Холл	8.6
5	Коридор	7.8
Итого:		75.2
Жилая площадь этажа:		148.9
Общ. площадь квартир на этаже:		349.7

Общ. площадь этажа: 424.9

ш.фр. : __/25		АР		
Г.АП. Карышкин Ч.		Двенадцатипятиэтажный жилой комплекс "Асман Резиденс-12" на муниципальном земельном участке по ул. 3. Жамашева в г.Жалал-Абад.		
Арх. Карышкин Ч.		Блок - 8		
План стен типового этажа (с 2 по 5)		Стация	Лист	Листов
		РП	—	—


Условные обозначение стен и перегородок:


- Наружные стены:
- Цементно-известковая штукатурка по сетке ГОСТ 5336-80 (t=20 мм.)
 - Плиты из базальтового волокна $\gamma = 130 \text{ кг/м}^3$ ГОСТ 9573-2012 (t=100 мм.)
 - Армокирпичная стена - 250 мм
 - Цементно-известковая штукатурка по сетке ГОСТ 5336-80 (t=20 мм.)


- Внутренние между квартирными стенами:
- Цементно-известк-я штукатурка по сетке ГОСТ 5336-80 (t=20 мм.)
 - армокирпичная стена (t=120 мм.)
 - воздушная прослойка (t=60 мм.)
 - армокирпичная стена (t=120 мм.)
 - цементно-известк-я штукатурка по сетке ГОСТ 5336-80 (t=20 мм.)

- Внутренние между комнатными стенами:
- Цементно-известк-я штукатурка по сетке ГОСТ 5336-80 (t=20 мм.)
 - Армокирпичная стена (t=120 мм.)
 - Цементно-известк-я штукатурка по сетке ГОСТ 5336-80 (t=20 мм.)

Схема блокировки здания

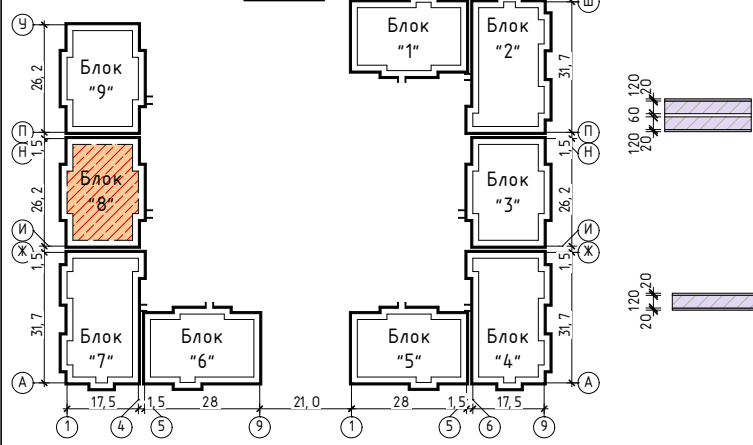

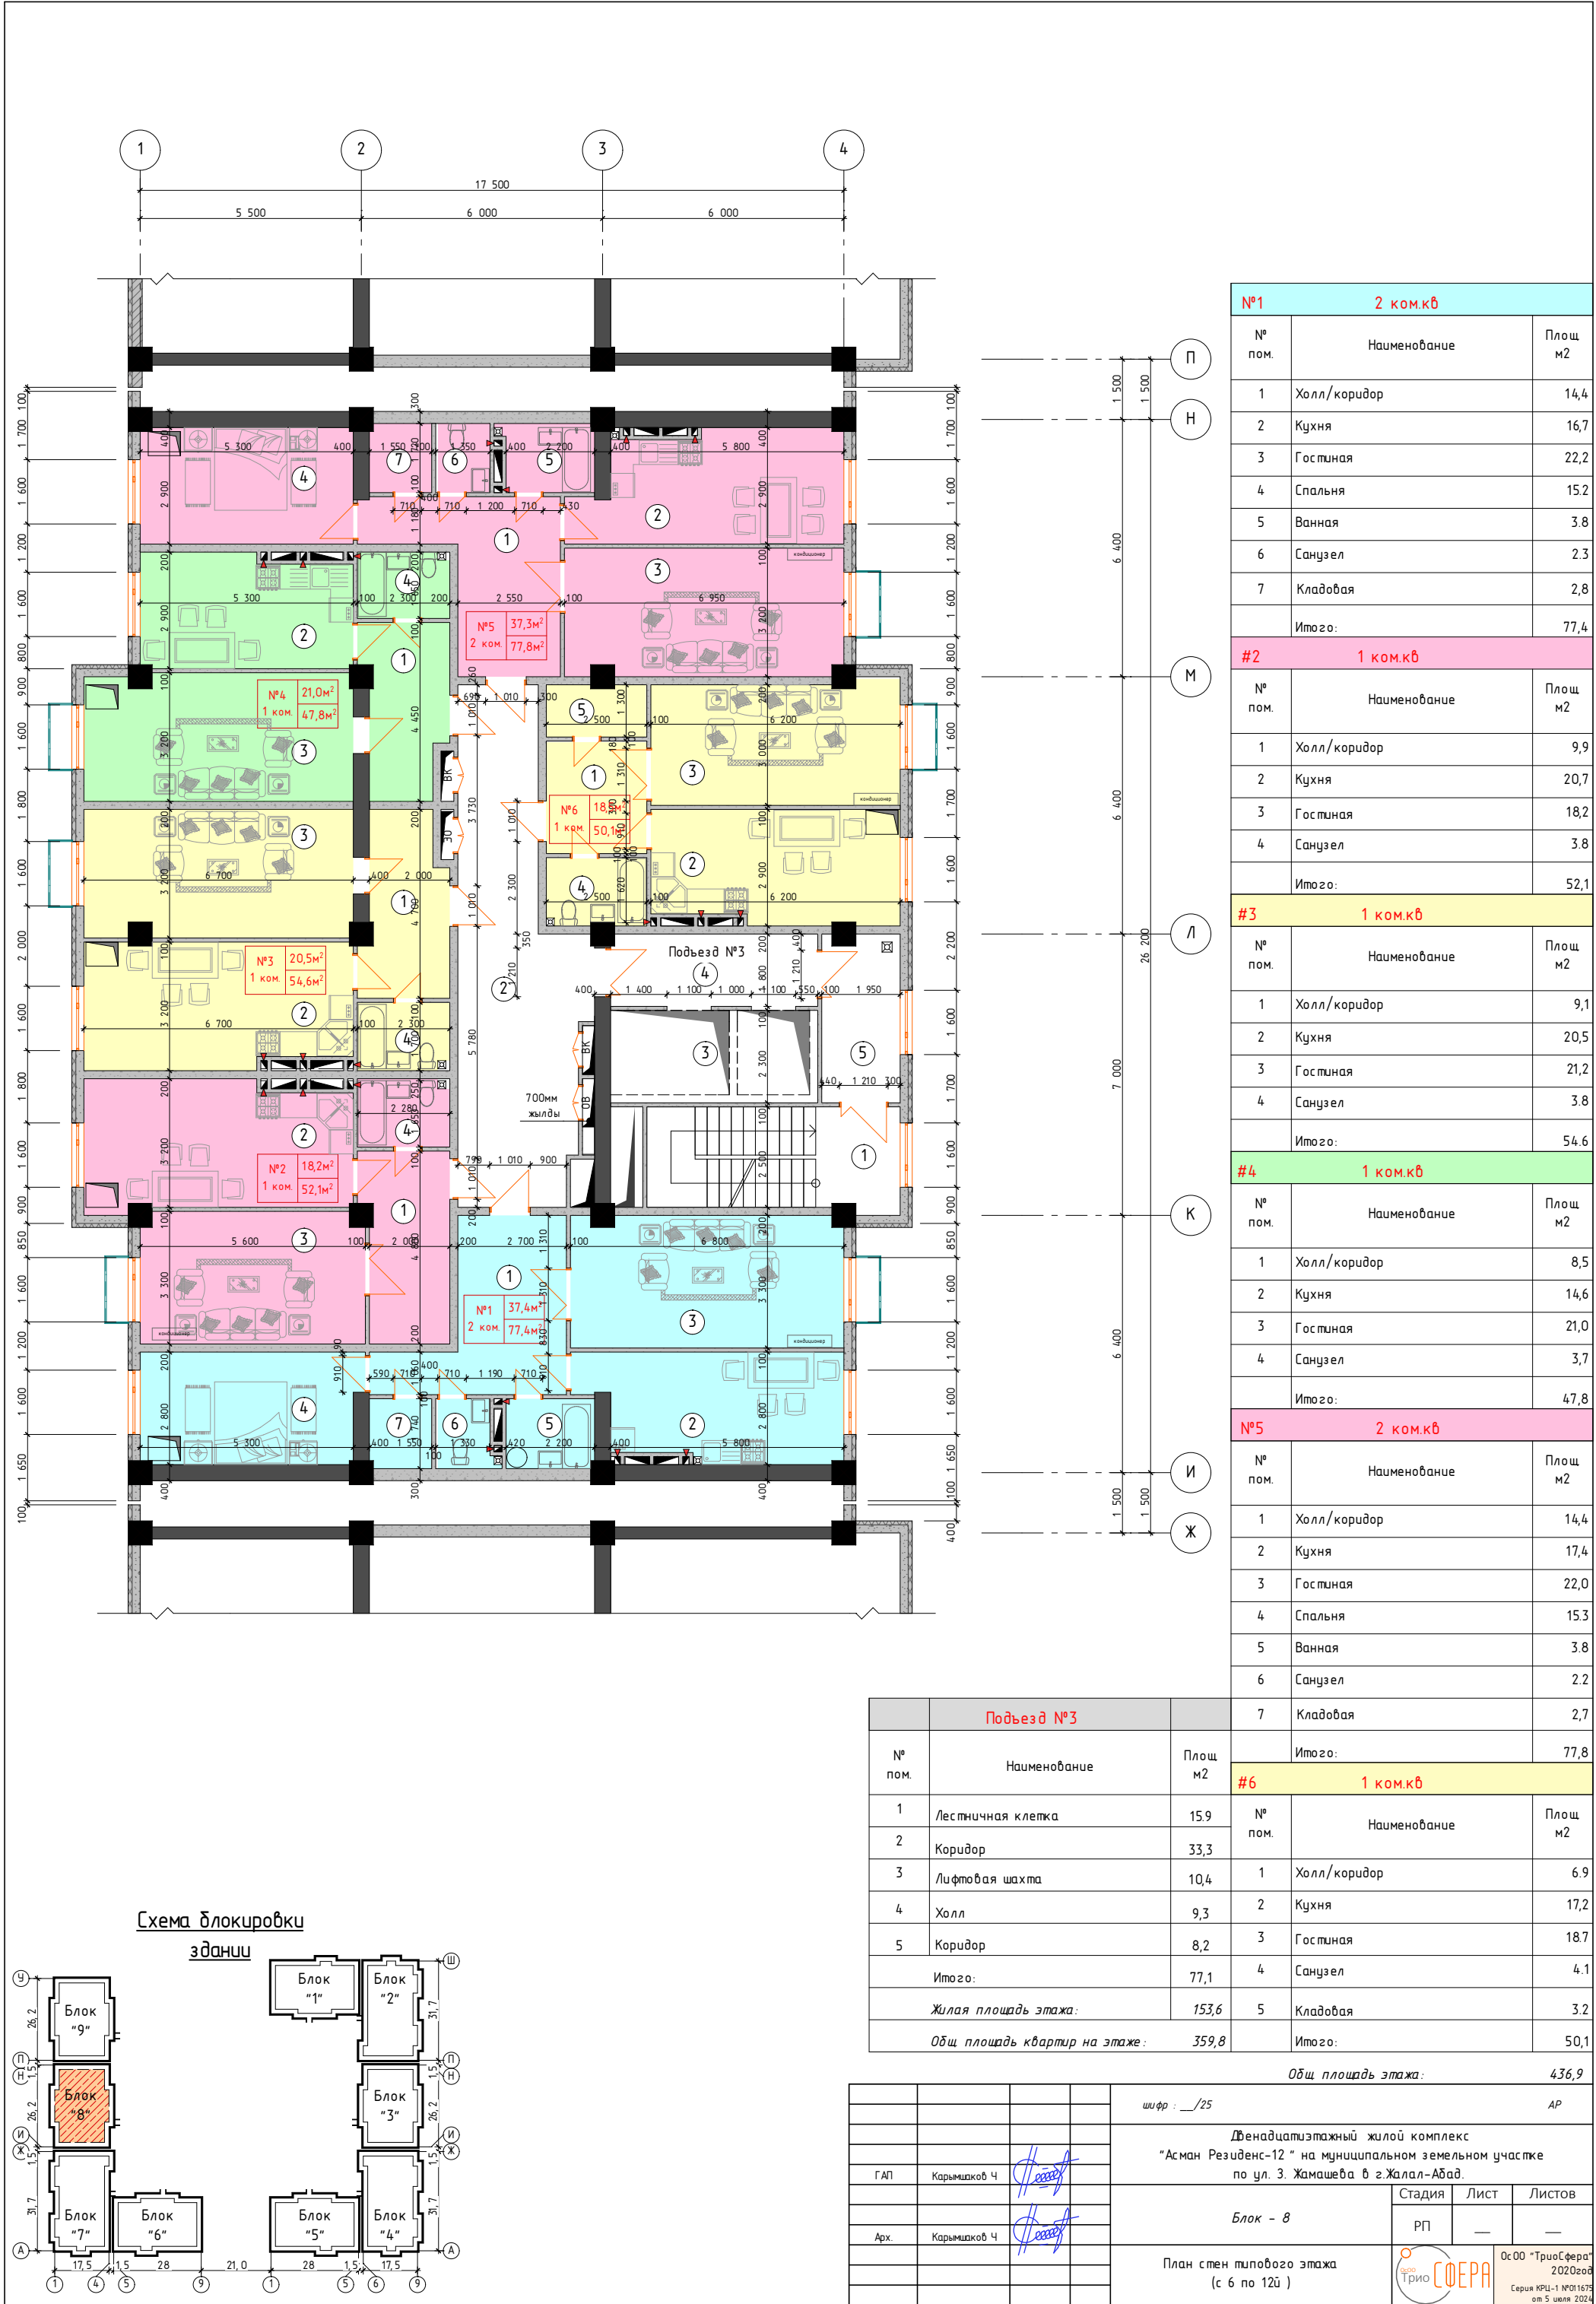

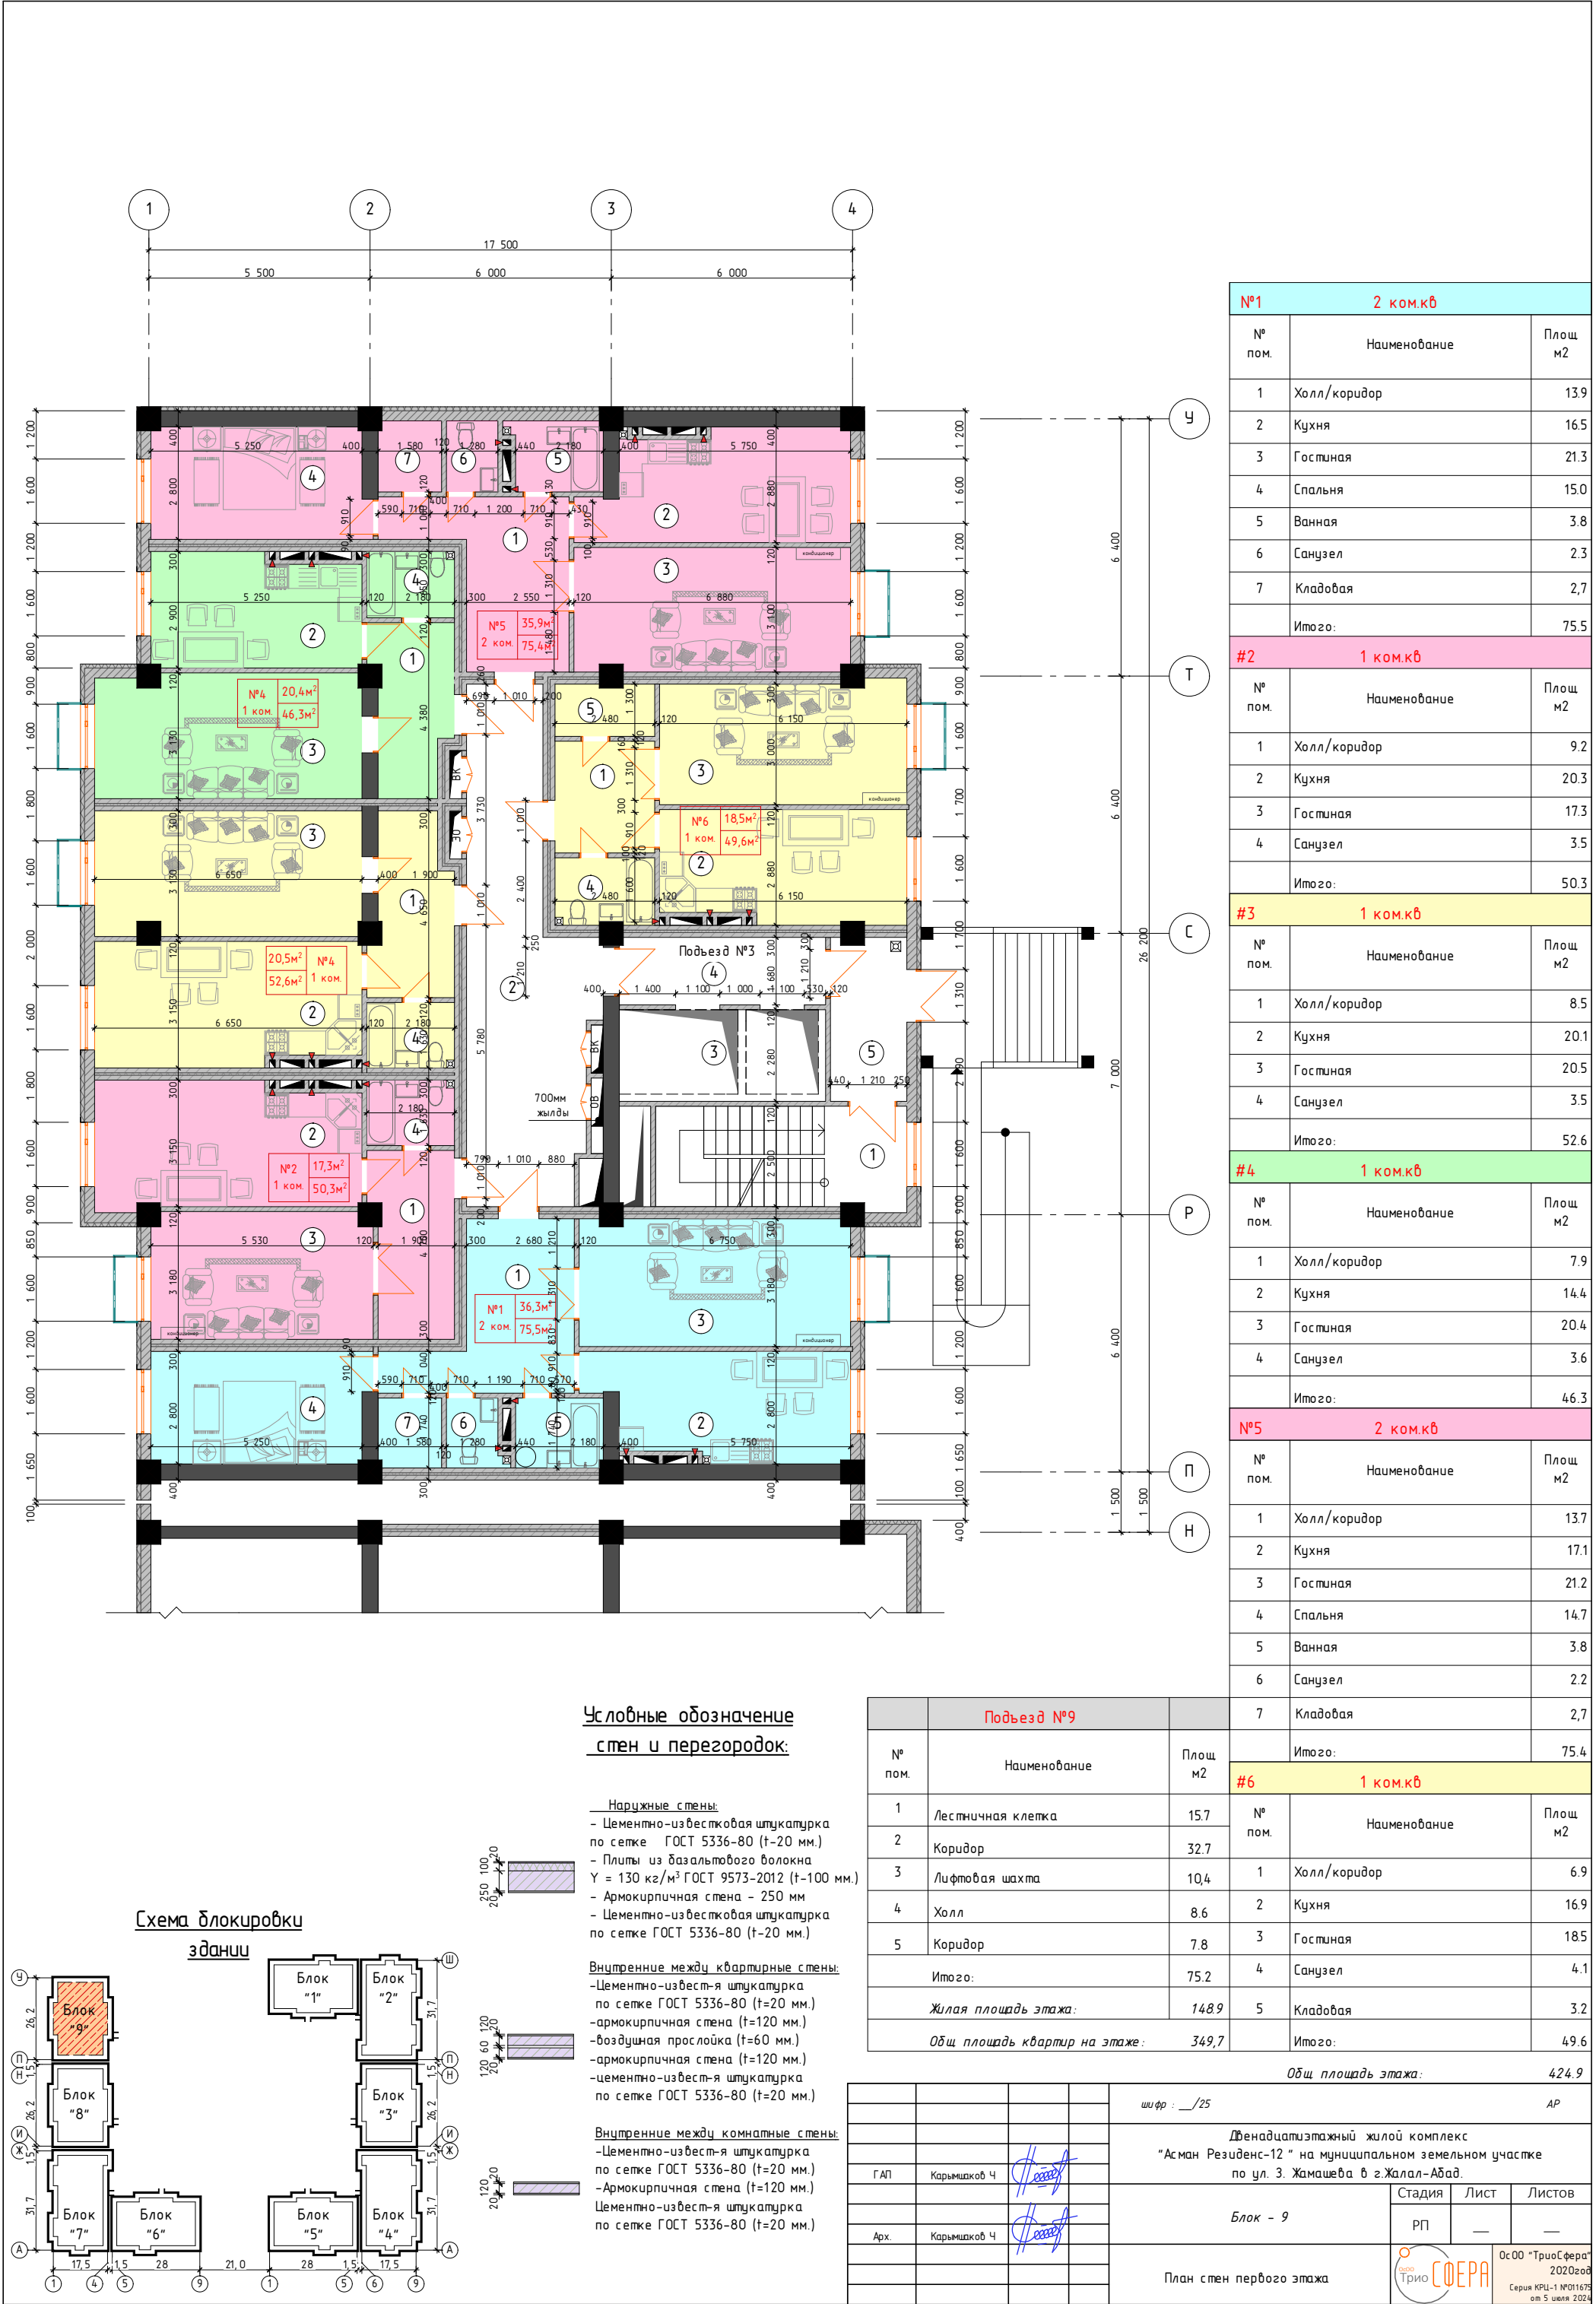



№1 2 ком.кв		
№ пом.	Наименование	Площ м2
1	Холл/коридор	13.9
2	Кухня	16.5
3	Гостиная	21.3
4	Спальня	15.0
5	Ванная	3.8
6	Санузел	2.3
7	Кладовая	2.7
Итого:		75.5

#2 1 ком.кв		
№ пом.	Наименование	Площ м2
1	Холл/коридор	9.2
2	Кухня	20.3
3	Гостиная	17.3
4	Санузел	3.5
Итого:		50.3

#3 1 ком.кв		
№ пом.	Наименование	Площ м2
1	Холл/коридор	8.5
2	Кухня	20.1
3	Гостиная	20.5
4	Санузел	3.5
Итого:		52.6

#4 1 ком.кв		
№ пом.	Наименование	Площ м2
1	Холл/коридор	7.9
2	Кухня	14.4
3	Гостиная	20.4
4	Санузел	3.6
Итого:		46.3

№5 2 ком.кв		
№ пом.	Наименование	Площ м2
1	Холл/коридор	13.7
2	Кухня	17.1
3	Гостиная	21.2
4	Спальня	14.7
5	Ванная	3.8
6	Санузел	2.2
7	Кладовая	2.7
Итого:		75.4

#6 1 ком.кв		
№ пом.	Наименование	Площ м2
1	Холл/коридор	6.9
2	Кухня	16.9
3	Гостиная	18.5
4	Санузел	4.1
5	Кладовая	3.2
Итого:		49.6

Общ. площадь этажа: 424.9

Подъезд №9		
№ пом.	Наименование	Площ м2
1	Лестничная клетка	15.7
2	Коридор	32.7
3	Лифтовая шахта	10.4
4	Холл	8.6
5	Коридор	7.8
Итого:		75.2
Жилая площадь этажа:		148.9
Общ. площадь квартир на этаже:		349.7

ш.фр. : /25		АР		
Двенадцатиэтажный жилой комплекс "Асман Резиденс-12" на муниципальном земельном участке по ул. 3. Жамашева в г.Жалал-Абад.				
ГАП	Карымаков Ч.			
Арх.	Карымаков Ч.			
Блок - 9		Стадия	Лист	Листов
План стен типового этажа (с 2 по 5й)		РП	—	—
		ОсОО "Триумф" 2020г. Серия КРЧ-1 №011675 от 5 июля 2024		


Условные обозначение стен и перегородок:

Наружные стены:
- Цементно-известковая штукатурка по сетке ГОСТ 5336-80 (t=20 мм.)
- Плиты из базальтового волокна $\gamma = 130 \text{ кг/м}^3$ ГОСТ 9573-2012 (t=100 мм.)
- Армокирпичная стена - 250 мм
- Цементно-известковая штукатурка по сетке ГОСТ 5336-80 (t=20 мм.)

Внутренние между квартирными стенами:
-Цементно-известк-я штукатурка по сетке ГОСТ 5336-80 (t=20 мм.)
-армокирпичная стена (t=120 мм.)
-воздушная прослойка (t=60 мм.)
-армокирпичная стена (t=120 мм.)
-цементно-известк-я штукатурка по сетке ГОСТ 5336-80 (t=20 мм.)

Внутренние между комнатными стенами:
-Цементно-известк-я штукатурка по сетке ГОСТ 5336-80 (t=20 мм.)
-Армокирпичная стена (t=120 мм.)
Цементно-известк-я штукатурка по сетке ГОСТ 5336-80 (t=20 мм.)

Схема блокировки здания

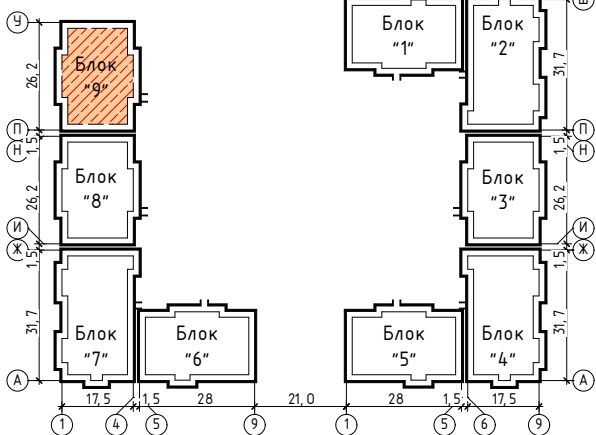



№6 2 ком.кв

№ пом.	Наименование	Площ м2
1	Холл/коридор	14,4
2	Кухня	16,7
3	Гостиная	22,2
4	Спальня	15,2
5	Ванная	3,8
6	Санузел	2,3
7	Кладовая	2,8
Итого:		77,4

#5 1 ком.кв

№ пом.	Наименование	Площ м2
1	Холл/коридор	9,9
2	Кухня	20,7
3	Гостиная	18,2
4	Санузел	3,8
Итого:		52,1

#4 1 ком.кв

№ пом.	Наименование	Площ м2
1	Холл/коридор	9,1
2	Кухня	20,5
3	Гостиная	21,2
4	Санузел	3,8
Итого:		54,6

#3 1 ком.кв

№ пом.	Наименование	Площ м2
1	Холл/коридор	8,5
2	Кухня	14,6
3	Гостиная	21,0
4	Санузел	3,7
Итого:		47,8

№2 2 ком.кв

№ пом.	Наименование	Площ м2
1	Холл/коридор	14,4
2	Кухня	17,4
3	Гостиная	22,0
4	Спальня	15,3
5	Ванная	3,8
6	Санузел	2,2
7	Кладовая	2,7
Итого:		77,8

#1 1 ком.кв


№ пом.	Наименование	Площ м2
1	Холл/коридор	6,9
2	Кухня	17,2
3	Гостиная	18,7
4	Санузел	4,1
5	Кладовая	3,2
Итого:		50,1



Общ площадь этажа: 436,9

Подъезд №3		
№ пом.	Наименование	Площ м2
1	Лестничная клетка	15,9
2	Коридор	33,3
3	Лифтовая шахта	10,4
4	Холл	9,3
5	Коридор	8,2
Итого:		77,1
Жилая площадь этажа:		153,6
Общ площадь квартир на этаже:		359,8

			ш.фр : __/25			АР
			Двенадцатизэтажный жилой комплекс "Асман Резиденс-12 " на муниципальном земельном участке по ул. 3. Жамашева в г.Жалал-Абад.			
ГАП	Карымшаков Ч			Стадия	Лист	Листов
				РП	—	—
Арх.	Карымшаков Ч		Блок - 9			
			План стен типового этажа (с 6 по 12й)		ОсОО "ТриОСфера" 2020 год Серия КРЦ-1 №011675 от 5 июля 2024	

Схема блокировки здания

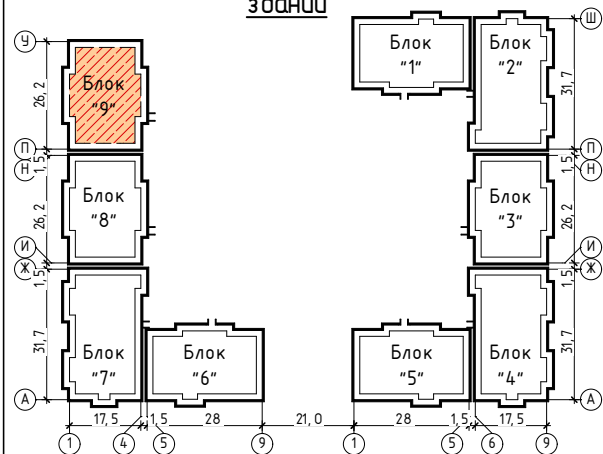

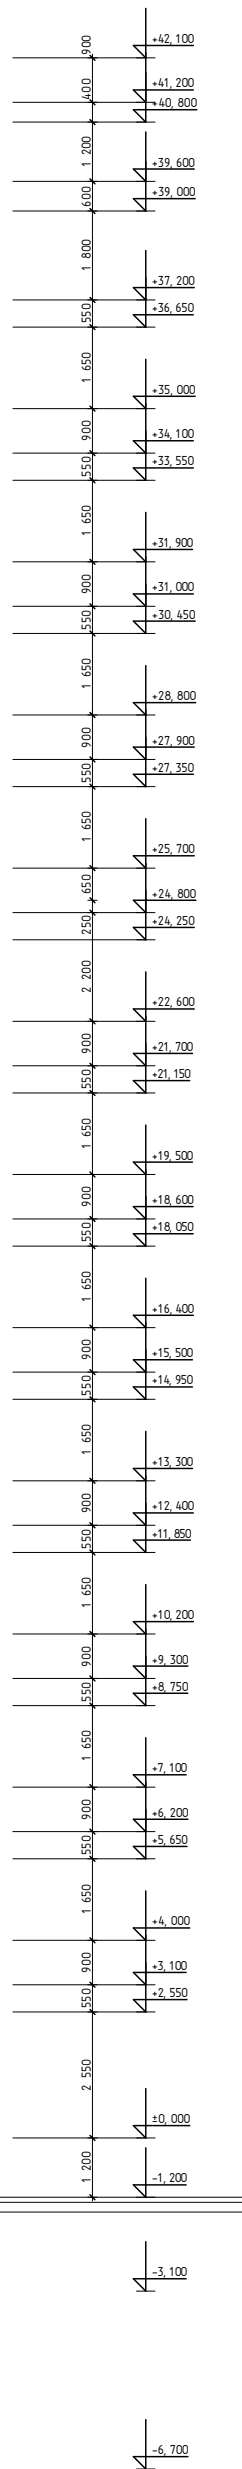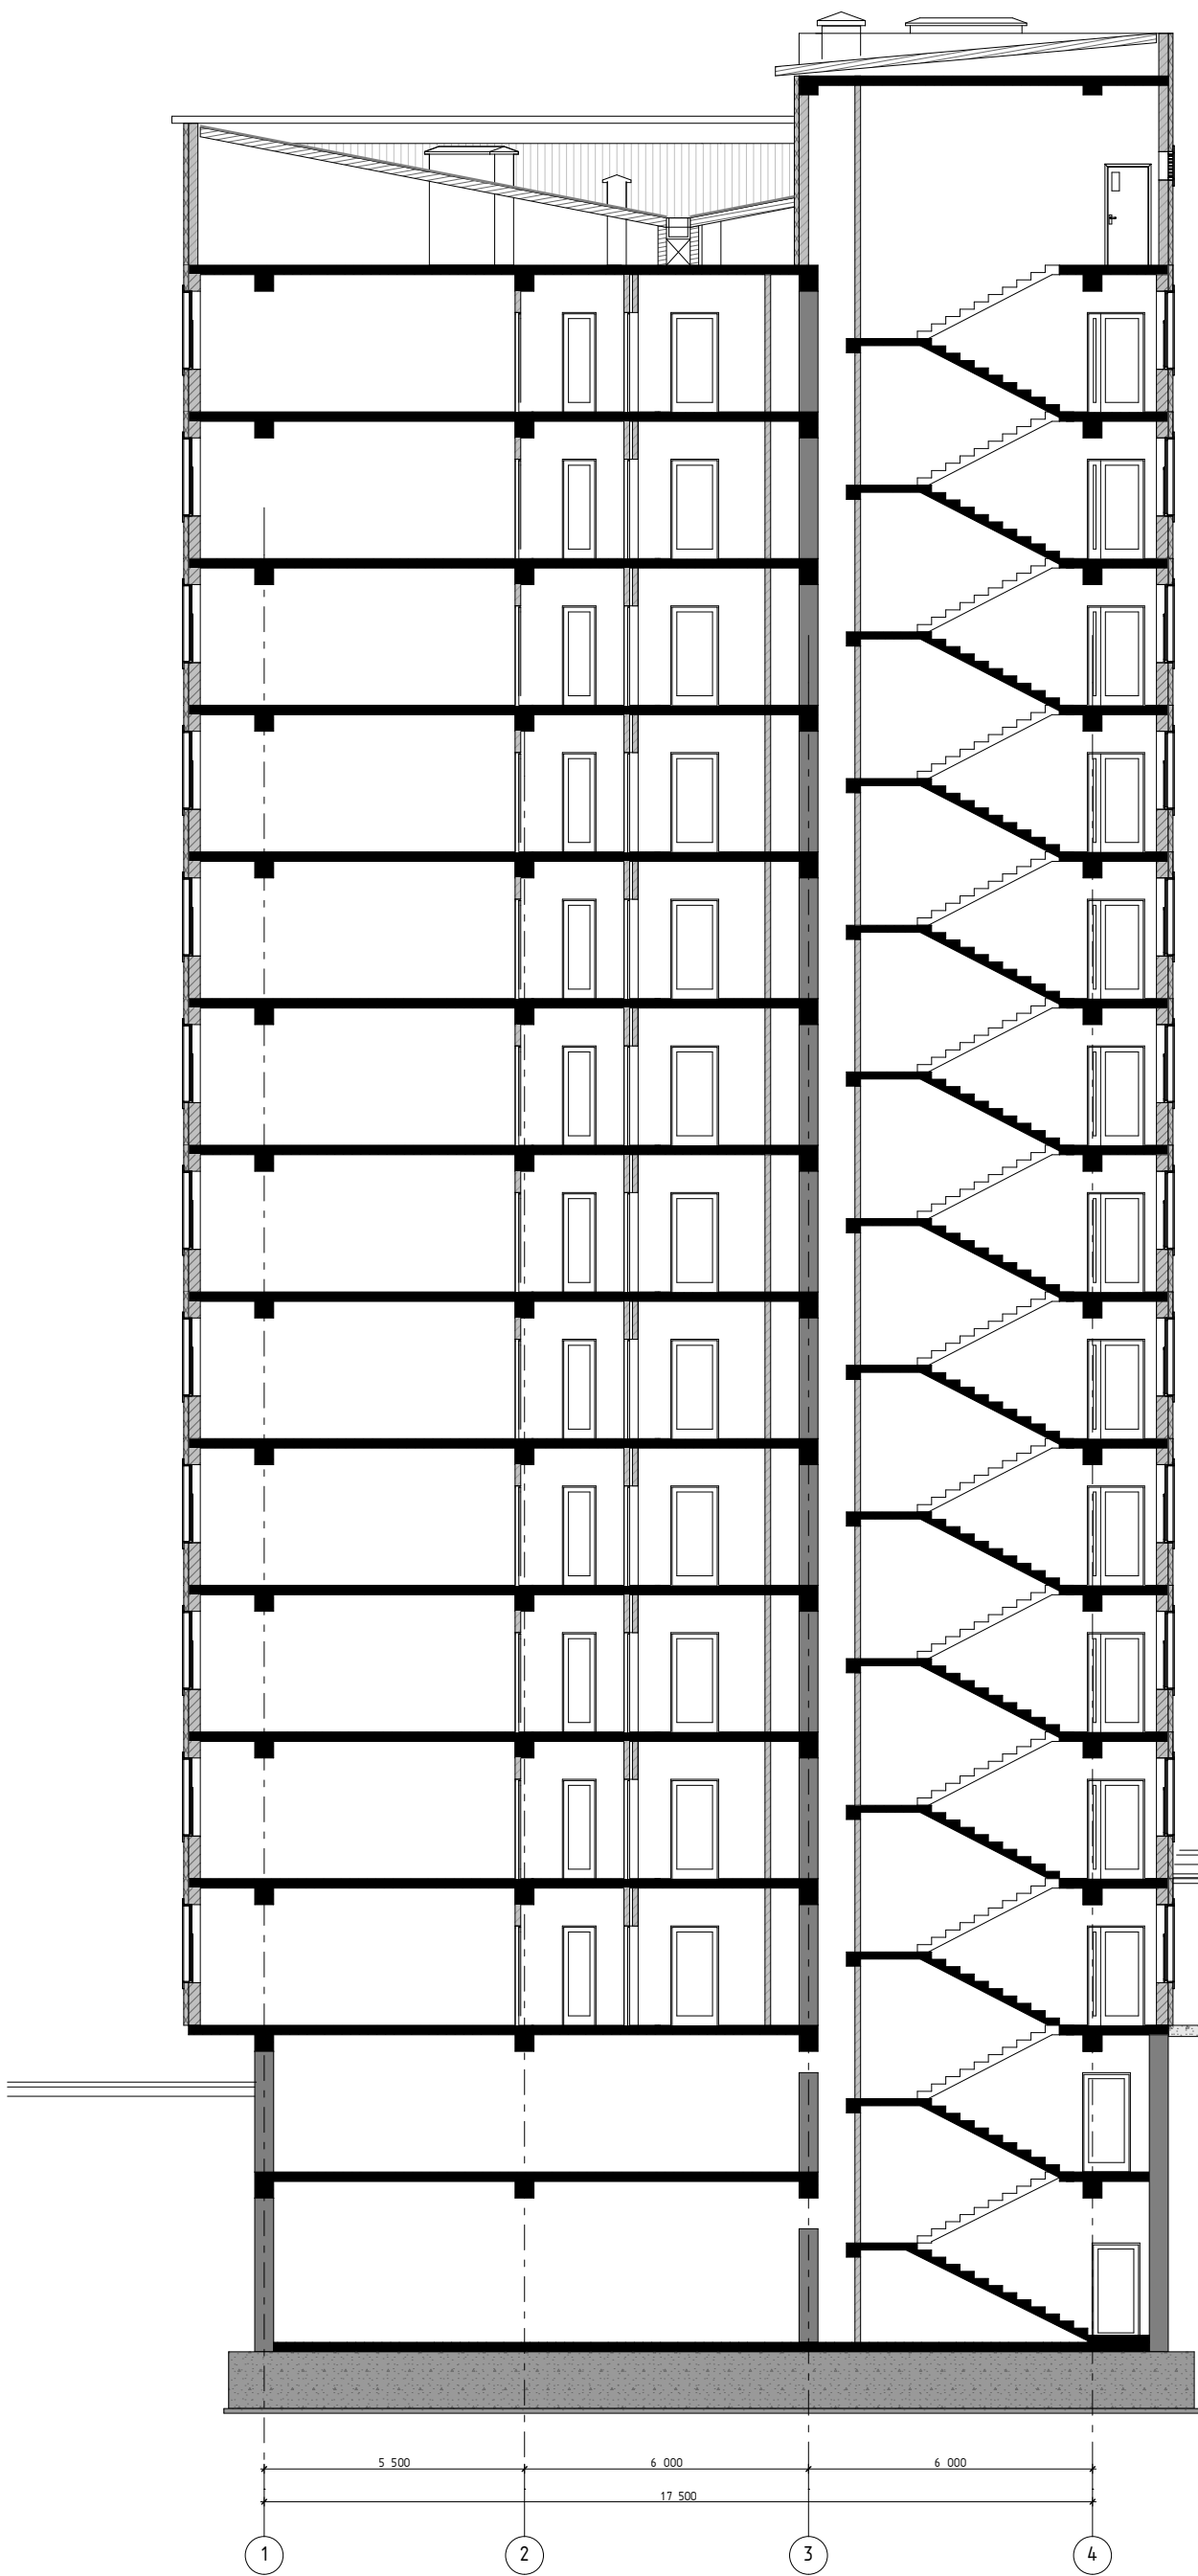

				ши фр : __/25	АР	
				Двенадцатиэтажный жилой комплекс "Асман Резиденс-12" на муниципальном земельном участке по ул. 3. Жамашева в г.Жалал-Абад.		
Г.АП	Карымшаков Ч			Стадия	Лист	Листов
				РП	—	—
Арх.	Карымшаков Ч			Разрез 1-1		Ос.00 "Триосфера" 2020год Серия КРЦ-1 №011675 от 5 июля 2024

Блок-1/Подъезд №1

№ Дом БЛОК-1	№1 77,7м ² 2х ком.кв	№2 52,8м ² 1 ком.кв	№3 56,7м ² 1 ком.кв	№4 56,7м ² 1 ком.кв	№5 76,7м ² 2х ком.кв	№6 42,3м ² 1 ком.кв	Примечания объекта.
Подвал	-----	-----	-----	-----	-----		
Паркинг	-----	-----	-----	-----	-----		
1-ЭТАЖ	Кв-1	Кв-2	Кв-3	Кв-4	Кв-5	Кв-6	
2- ЭТАЖ	Кв-7	Кв-8	Кв-9	Кв-10	Кв-11	Кв-12	
3- ЭТАЖ	Кв-13	Кв-14	Кв-15	Кв-16	Кв-17	Кв-18	
4- ЭТАЖ	Кв-19	Кв-20	Кв-21	Кв-22	Кв-23	Кв-24	
5- ЭТАЖ	Кв-25	Кв-26	Кв-27	Кв-28	Кв-29	Кв-30	
	№1 80,4м ² 2х ком.кв	№2 55,0м ² 1 ком.кв	№3 58,2м ² 1 ком.кв	№4 58,6м ² 1 ком.кв	№5 78,4м ² 2х ком.кв	№6 43,9м ² 1 ком.кв	
6- ЭТАЖ	Кв-31	Кв-32	Кв-33	Кв-34	Кв-35	Кв-36	
7- ЭТАЖ	Кв-37	Кв-38	Кв-39	Кв-40	Кв-41	Кв-42	
8- ЭТАЖ	Кв-43	Кв-44	Кв-45	Кв-46	Кв-47	Кв-48	
9- ЭТАЖ	Кв-49	Кв-50	Кв-51	Кв-52	Кв-53	Кв-54	
10- ЭТАЖ	Кв-55	Кв-56	Кв-57	Кв-58	Кв-59	Кв-60	
11- ЭТАЖ	Кв-61	Кв-62	Кв-63	Кв-64	Кв-65	Кв-66	
12- ЭТАЖ	Кв-67	Кв-68	Кв-69	Кв-70	Кв-71	Кв-72	
	12	12	12	9	12	12	Итого : 72Квартир

Блок-2/Подъезд №1

№ Дом БЛОК-2	№1 80,3м ² 2х ком.кв	№2 83,9м ² 3х ком.кв	№3 77,4м ² 2х ком.кв	№4 57,1м ² 1 ком.кв	№5 89,8м ² 2х ком.кв	№6 53,3м ² 2х ком.кв	Примечания объекта.
Подвал	-----	-----	-----	-----	-----		
Паркинг	-----	-----	-----	-----	-----		
1-ЭТАЖ	Кв-1	Кв-2	Кв-3	Кв-4	Кв-5	Кв-6	
2- ЭТАЖ	Кв-7	Кв-8	Кв-9	Кв-10	Кв-11	Кв-12	
3- ЭТАЖ	Кв-13	Кв-14	Кв-15	Кв-16	Кв-17	Кв-18	
4- ЭТАЖ	Кв-19	Кв-20	Кв-21	Кв-22	Кв-23	Кв-24	
5- ЭТАЖ	Кв-25	Кв-26	Кв-27	Кв-28	Кв-29	Кв-30	
	№1 82,5м ² 2х ком.кв	№2 86,0м ² 3х ком.кв	№3 80,1м ² 2х ком.кв	№4 58,7м ² 1 ком.кв	№5 91,9м ² 2х ком.кв	№6 56,3м ² 2х ком.кв	
6- ЭТАЖ	Кв-31	Кв-32	Кв-33	Кв-34	Кв-35	Кв-36	
7- ЭТАЖ	Кв-37	Кв-38	Кв-39	Кв-40	Кв-41	Кв-42	
8- ЭТАЖ	Кв-43	Кв-44	Кв-45	Кв-46	Кв-47	Кв-48	
9- ЭТАЖ	Кв-49	Кв-50	Кв-51	Кв-52	Кв-53	Кв-54	
10- ЭТАЖ	Кв-55	Кв-56	Кв-57	Кв-58	Кв-59	Кв-60	
11- ЭТАЖ	Кв-61	Кв-62	Кв-63	Кв-64	Кв-65	Кв-66	
12- ЭТАЖ	Кв-67	Кв-68	Кв-69	Кв-70	Кв-71	Кв-72	
	12	12	12	9	12	12	Итого : 72Квартир

Блок-3/Подъезд №1

№ Дом БЛОК-3	№1 49,6м² 1 ком.кв	№2 75,4м² 2х ком.кв	№3 46,3м² 1 ком.кв	№4 52,6м² 1 ком.кв	№5 50,3м² 1 ком.кв	№6 75,5м² 2х ком.кв	Примечания объекта.
Подвал	-----	-----	-----	-----	-----		
Паркинг	-----	-----	-----	-----	-----		
1-ЭТАЖ	КВ-1	КВ-2	КВ-3	КВ-4	КВ-5	КВ-6	
2- ЭТАЖ	КВ-7	КВ-8	КВ-9	КВ-10	КВ-11	КВ-12	
3- ЭТАЖ	КВ-13	КВ-14	КВ-15	КВ-16	КВ-17	КВ-18	
4- ЭТАЖ	КВ-19	КВ-20	КВ-21	КВ-22	КВ-23	КВ-24	
5- ЭТАЖ	КВ-25	КВ-26	КВ-27	КВ-28	КВ-29	КВ-30	
	№1 50,1м² 1 ком.кв	№2 77,8м² 2х ком.кв	№3 47,8м² 1 ком.кв	№4 54,6м² 1 ком.кв	№5 52,1м² 1 ком.кв	№6 77,4м² 2х ком.кв	
6- ЭТАЖ	КВ-31	КВ-32	КВ-33	КВ-34	КВ-35	КВ-36	
7- ЭТАЖ	КВ-37	КВ-38	КВ-39	КВ-40	КВ-41	КВ-42	
8- ЭТАЖ	КВ-43	КВ-44	КВ-45	КВ-46	КВ-47	КВ-48	
9- ЭТАЖ	КВ-49	КВ-50	КВ-51	КВ-52	КВ-53	КВ-54	
10- ЭТАЖ	КВ-55	КВ-56	КВ-57	КВ-58	КВ-59	КВ-60	
11- ЭТАЖ	КВ-61	КВ-62	КВ-63	КВ-64	КВ-65	КВ-66	
12- ЭТАЖ	КВ-67	КВ-68	КВ-69	КВ-70	КВ-71	КВ-72	
	12	12	12	9	12	12	Итого : 72Квартир

Блок-4/Подъезд №1

№ Дом БЛОК-4	№1 53,5м² 2х ком.кв	№2 89,8м² 2х ком.кв	№3 57,1м² 1 ком.кв	№4 77,4м² 2х ком.кв	№5 83,9м² 3х ком.кв	№6 80,3м² 2х ком.кв	Примечания объекта.
Подвал	-----	-----	-----	-----	-----		
Паркинг	-----	-----	-----	-----	-----		
1-ЭТАЖ	КВ-1	КВ-2	КВ-3	КВ-4	КВ-5	КВ-6	
2- ЭТАЖ	КВ-7	КВ-8	КВ-9	КВ-10	КВ-11	КВ-12	
3- ЭТАЖ	КВ-13	КВ-14	КВ-15	КВ-16	КВ-17	КВ-18	
4- ЭТАЖ	КВ-19	КВ-20	КВ-21	КВ-22	КВ-23	КВ-24	
5- ЭТАЖ	КВ-25	КВ-26	КВ-27	КВ-28	КВ-29	КВ-30	
	№1 56,3м² 2х ком.кв	№2 91,9м² 2х ком.кв	№3 58,7м² 1 ком.кв	№4 80,1м² 2х ком.кв	№5 83,9м² 3х ком.кв	№6 82,5м² 2х ком.кв	
6- ЭТАЖ	КВ-31	КВ-32	КВ-33	КВ-34	КВ-35	КВ-36	
7- ЭТАЖ	КВ-37	КВ-38	КВ-39	КВ-40	КВ-41	КВ-42	
8- ЭТАЖ	КВ-43	КВ-44	КВ-45	КВ-46	КВ-47	КВ-48	
9- ЭТАЖ	КВ-49	КВ-50	КВ-51	КВ-52	КВ-53	КВ-54	
10- ЭТАЖ	КВ-55	КВ-56	КВ-57	КВ-58	КВ-59	КВ-60	
11- ЭТАЖ	КВ-61	КВ-62	КВ-63	КВ-64	КВ-65	КВ-66	
12- ЭТАЖ	КВ-67	КВ-68	КВ-69	КВ-70	КВ-71	КВ-72	
	12	12	12	9	12	12	Итого : 72Квартир

Блок-5/Подъезд №1

№ Дом БЛОК-5	№1 42,3м² 1 ком.кв	№2 76,7м² 2х ком.кв	№3 56,7м² 1 ком.кв	№4 56,7м² 1 ком.кв	№5 52,8м² 1 ком.кв	№6 77,7м² 2х ком.кв	Примечания объекта.
Подвал	-----	-----	-----	-----	-----		
Паркинг	-----	-----	-----	-----	-----		
1-ЭТАЖ	КВ-1	КВ-2	КВ-3	КВ-4	КВ-5	КВ-6	
2- ЭТАЖ	КВ-7	КВ-8	КВ-9	КВ-10	КВ-11	КВ-12	
3- ЭТАЖ	КВ-13	КВ-14	КВ-15	КВ-16	КВ-17	КВ-18	
4- ЭТАЖ	КВ-19	КВ-20	КВ-21	КВ-22	КВ-23	КВ-24	
5- ЭТАЖ	КВ-25	КВ-26	КВ-27	КВ-28	КВ-29	КВ-30	
	№1 43,9м² 1 ком.кв	№2 78,4м² 2х ком.кв	№3 58,6м² 1 ком.кв	№4 58,2м² 1 ком.кв	№5 55,0м² 1 ком.кв	№6 80,4м² 2х ком.кв	
6- ЭТАЖ	КВ-31	КВ-32	КВ-33	КВ-34	КВ-35	КВ-36	
7- ЭТАЖ	КВ-37	КВ-38	КВ-39	КВ-40	КВ-41	КВ-42	
8- ЭТАЖ	КВ-43	КВ-44	КВ-45	КВ-46	КВ-47	КВ-48	
9- ЭТАЖ	КВ-49	КВ-50	КВ-51	КВ-52	КВ-53	КВ-54	
10- ЭТАЖ	КВ-55	КВ-56	КВ-57	КВ-58	КВ-59	КВ-60	
11- ЭТАЖ	КВ-61	КВ-62	КВ-63	КВ-64	КВ-65	КВ-66	
12- ЭТАЖ	КВ-67	КВ-68	КВ-69	КВ-70	КВ-71	КВ-72	
	12	12	12	9	12	12	Итого : 72Квартир

Блок-6/Подъезд №1

№ Дом БЛОК-6	№1 77,7м² 2х ком.кв	№2 52,8м² 1 ком.кв	№3 56,7м² 1 ком.кв	№4 56,7м² 1 ком.кв	№5 76,7м² 2х ком.кв	№6 42,3м² 1 ком.кв	Примечания объекта.
Подвал	-----	-----	-----	-----	-----		
Паркинг	-----	-----	-----	-----	-----		
1-ЭТАЖ	КВ-1	КВ-2	КВ-3	КВ-4	КВ-5	КВ-6	
2- ЭТАЖ	КВ-7	КВ-8	КВ-9	КВ-10	КВ-11	КВ-12	
3- ЭТАЖ	КВ-13	КВ-14	КВ-15	КВ-16	КВ-17	КВ-18	
4- ЭТАЖ	КВ-19	КВ-20	КВ-21	КВ-22	КВ-23	КВ-24	
5- ЭТАЖ	КВ-25	КВ-26	КВ-27	КВ-28	КВ-29	КВ-30	
	№1 80,4м² 2х ком.кв	№2 55,0м² 1 ком.кв	№3 58,2м² 1 ком.кв	№4 56,8м² 1 ком.кв	№5 78,4м² 2х ком.кв	№6 43,9м² 1 ком.кв	
6- ЭТАЖ	КВ-31	КВ-32	КВ-33	КВ-34	КВ-35	КВ-36	
7- ЭТАЖ	КВ-37	КВ-38	КВ-39	КВ-40	КВ-41	КВ-42	
8- ЭТАЖ	КВ-43	КВ-44	КВ-45	КВ-46	КВ-47	КВ-48	
9- ЭТАЖ	КВ-49	КВ-50	КВ-51	КВ-52	КВ-53	КВ-54	
10- ЭТАЖ	КВ-55	КВ-56	КВ-57	КВ-58	КВ-59	КВ-60	
11- ЭТАЖ	КВ-61	КВ-62	КВ-63	КВ-64	КВ-65	КВ-66	
12- ЭТАЖ	КВ-67	КВ-68	КВ-69	КВ-70	КВ-71	КВ-72	
	12	12	12	9	12	12	Итого : 72Квартир

Блок-7/Подъезд №1

№ Дом БЛОК-7	№1 80,3м² 2х ком.кв	№2 83,9м² 3х ком.кв	№3 77,7м² 2х ком.кв	№4 57,1м² 1 ком.кв	№5 89,8м² 2х ком.кв	№6 53,5м² 2х ком.кв	Примечания объекта.
Подвал	-----	-----	-----	-----	-----		
Паркинг	-----	-----	-----	-----	-----		
1-ЭТАЖ	КВ-1	КВ-2	КВ-3	КВ-4	КВ-5	КВ-6	
2- ЭТАЖ	КВ-7	КВ-8	КВ-9	КВ-10	КВ-11	КВ-12	
3- ЭТАЖ	КВ-13	КВ-14	КВ-15	КВ-16	КВ-17	КВ-18	
4- ЭТАЖ	КВ-19	КВ-20	КВ-21	КВ-22	КВ-23	КВ-24	
5- ЭТАЖ	КВ-25	КВ-26	КВ-27	КВ-28	КВ-29	КВ-30	
	№1 82,5м² 2х ком.кв	№2 86,0м² 3х ком.кв	№3 80,1м² 2х ком.кв	№4 58,7м² 1 ком.кв	№5 91,9м² 2х ком.кв	№6 56,3м² 2х ком.кв	
6- ЭТАЖ	КВ-31	КВ-32	КВ-33	КВ-34	КВ-35	КВ-36	
7- ЭТАЖ	КВ-37	КВ-38	КВ-39	КВ-40	КВ-41	КВ-42	
8- ЭТАЖ	КВ-43	КВ-44	КВ-45	КВ-46	КВ-47	КВ-48	
9- ЭТАЖ	КВ-49	КВ-50	КВ-51	КВ-52	КВ-53	КВ-54	
10- ЭТАЖ	КВ-55	КВ-56	КВ-57	КВ-58	КВ-59	КВ-60	
11- ЭТАЖ	КВ-61	КВ-62	КВ-63	КВ-64	КВ-65	КВ-66	
12- ЭТАЖ	КВ-67	КВ-68	КВ-69	КВ-70	КВ-71	КВ-72	
	12	12	12	9	12	12	Итого : 72Квартир

Блок-8/Подъезд №1

№ Дом БЛОК-8	№1 75,5м² 2х ком.кв	№2 50,3м² 1 ком.кв	№3 52,6м² 1 ком.кв	№4 46,3м² 1 ком.кв	№5 75,4м² 2х ком.кв	№6 49,6м² 1 ком.кв	Примечания объекта.
Подвал	-----	-----	-----	-----	-----		
Паркинг	-----	-----	-----	-----	-----		
1-ЭТАЖ	КВ-1	КВ-2	КВ-3	КВ-4	КВ-5	КВ-6	
2- ЭТАЖ	КВ-7	КВ-8	КВ-9	КВ-10	КВ-11	КВ-12	
3- ЭТАЖ	КВ-13	КВ-14	КВ-15	КВ-16	КВ-17	КВ-18	
4- ЭТАЖ	КВ-19	КВ-20	КВ-21	КВ-22	КВ-23	КВ-24	
5- ЭТАЖ	КВ-25	КВ-26	КВ-27	КВ-28	КВ-29	КВ-30	
	№1 77,4м² 2х ком.кв	№2 52,1м² 1 ком.кв	№3 54,6м² 1 ком.кв	№4 47,8м² 1 ком.кв	№5 77,8м² 2х ком.кв	№6 50,1м² 1 ком.кв	
6- ЭТАЖ	КВ-31	КВ-32	КВ-33	КВ-34	КВ-35	КВ-36	
7- ЭТАЖ	КВ-37	КВ-38	КВ-39	КВ-40	КВ-41	КВ-42	
8- ЭТАЖ	КВ-43	КВ-44	КВ-45	КВ-46	КВ-47	КВ-48	
9- ЭТАЖ	КВ-49	КВ-50	КВ-51	КВ-52	КВ-53	КВ-54	
10- ЭТАЖ	КВ-55	КВ-56	КВ-57	КВ-58	КВ-59	КВ-60	
11- ЭТАЖ	КВ-61	КВ-62	КВ-63	КВ-64	КВ-65	КВ-66	
12- ЭТАЖ	КВ-67	КВ-68	КВ-69	КВ-70	КВ-71	КВ-72	
	12	12	12	9	12	12	Итого : 72Квартир

Блок-9/Подъезд №1

№ Дом БЛОК-9	№1 75,5м² 2х ком.кв	№2 50,3м² 1 ком.кв	№3 52,6м² 1 ком.кв	№4 46,3м² 1 ком.кв	№5 75,4м² 2х ком.кв	№6 49,6м² 1 ком.кв	Примечания объекта.
Подвал	-----	-----	-----	-----	-----		
Паркинг	-----	-----	-----	-----	-----		
1-ЭТАЖ	Кв-1	Кв-2	Кв-3	Кв-4	Кв-5	Кв-6	
2- ЭТАЖ	Кв-7	Кв-8	Кв-9	Кв-10	Кв-11	Кв-12	
3- ЭТАЖ	Кв-13	Кв-14	Кв-15	Кв-16	Кв-17	Кв-18	
4- ЭТАЖ	Кв-19	Кв-20	Кв-21	Кв-22	Кв-23	Кв-24	
5- ЭТАЖ	Кв-25	Кв-26	Кв-27	Кв-28	Кв-29	Кв-30	
	№1 77,4м² 2х ком.кв	№2 52,1м² 1 ком.кв	№3 54,6м² 1 ком.кв	№4 47,8м² 1 ком.кв	№5 77,8м² 2х ком.кв	№6 50,1м² 1 ком.кв	
6- ЭТАЖ	Кв-31	Кв-32	Кв-33	Кв-34	Кв-35	Кв-36	
7- ЭТАЖ	Кв-37	Кв-38	Кв-39	Кв-40	Кв-41	Кв-42	
8- ЭТАЖ	Кв-43	Кв-44	Кв-45	Кв-46	Кв-47	Кв-48	
9- ЭТАЖ	Кв-49	Кв-50	Кв-51	Кв-52	Кв-53	Кв-54	
10- ЭТАЖ	Кв-55	Кв-56	Кв-57	Кв-58	Кв-59	Кв-60	
11- ЭТАЖ	Кв-61	Кв-62	Кв-63	Кв-64	Кв-65	Кв-66	
12- ЭТАЖ	Кв-67	Кв-68	Кв-69	Кв-70	Кв-71	Кв-72	
	12	12	12	9	12	12	Итого : 72Квартир