

Многоквартирные жилые дома по адресу:

г.Жалал-Абад, ул.Манаса/Азимова «Асман Резиденс 2»

Общее количество домов: 5-блоков количество этажей-9

Общее количество квартир: 450 – квартир

Общая площадь квартир составляет 28 250 м²

1-комнатные квартиры- 162 шт.

2-комнатные квартиры- 243 шт.

3-комнатные квартиры- 45 шт.

(БЛОК А №1) Количество подъезда-2

10 квартир на этаже.

Квартиры с 1-9 этажи

№1, 2х - комнатный 69,5 м²
№2, 1 - комнатный 51,6 м²
№3, 1 - комнатный 55,2 м²
№4, 2х - комнатный 79,2 м²
№5, 2х - комнатный 62,5 м²
№6, 2х - комнатный 77,6 м²
№7, 2х - комнатный 59,6 м²
№8, 2х - комнатный 63,4 м²
№9, 3х - комнатный 80,5 м²(1/67,9 м²)
№10, 2х - комнатный 77,8 м²

(БЛОК Б №2) Количество подъезда-2

10 квартир на этаже.

Квартиры с 1-9 этажи

№1, 3х - комнатный 103,6 м²
№2, 1 - комнатный 43,3 м²
№3, 1 - комнатный 43,3 м²
№4, 2х - комнатный 73,8 м²
№5, 2х - комнатный 56,6 м²
№6, 2х - комнатный 56,6 м²
№7, 2х - комнатный 73,8 м²
№8, 2х - комнатный 43,3 м²
№9, 2х - комнатный 43,3 м²
№10, 3х - комнатный 103,6 м²

(БЛОК В №3) Количество подъезда-3

10 квартир на этаже.

Квартиры с 1-9 этажи

№1, 2х - комнатный	77,8 м ²
№2, 3х - комнатный	80,5 м ² (1/67,9 м ²)
№3, 2х - комнатный	63,4 м ²
№4, 2х - комнатный	59,6 м ²
№5, 2х - комнатный	77,6 м ²
№6, 2х - комнатный	62,5 м ²
№7, 2х - комнатный	79,2 м ²
№8, 1 - комнатный	55,2 м ²
№9, 1 - комнатный	51,6 м ²
№10, 2х - комнатный	69,5 м ²

(БЛОК Г №4) Количество подъезда-2

6 квартир на этаже.

Квартиры с 1-9 этажи

№1, 2х - комнатный	59,1 м ²
№2, 2х - комнатный	75,1 м ²
№3, 2х - комнатный	59,8 м ²
№4, 2х - комнатный	63,4 м ²
№5, 3х - комнатный	80,5 м ² (1/67,9 м ²)
№6, 2х - комнатный	77,4 м ²

(БЛОК Д №5) Количество подъезда-2


14 квартир на этаже.

Квартиры с 1-9 этажи

№1, 1 - комнатный	44,6 м ²
№2, 2х - комнатный	70,3 м ²
№3, 1 - комнатный	41,8 м ²
№4, 1 - комнатный	48,1 м ²
№5, 1 - комнатный	42,6 м ²
№6, 2х - комнатный	76,7 м ²
№7, 1 - комнатный	42,6 м ²
№8, 1 - комнатный	42,6 м ²
№9, 1 - комнатный	76,7 м ²
№10, 1 - комнатный	42,6 м ²
№11, 1 - комнатный	48,1 м ²
№12, 1 - комнатный	41,8 м ²
№13, 2х - комнатный	70,3 м ²
№14, 1 - комнатный	44,6 м ²

ГЕНЕРАЛЬНЫЙ ПЛАН

СЕВЕР

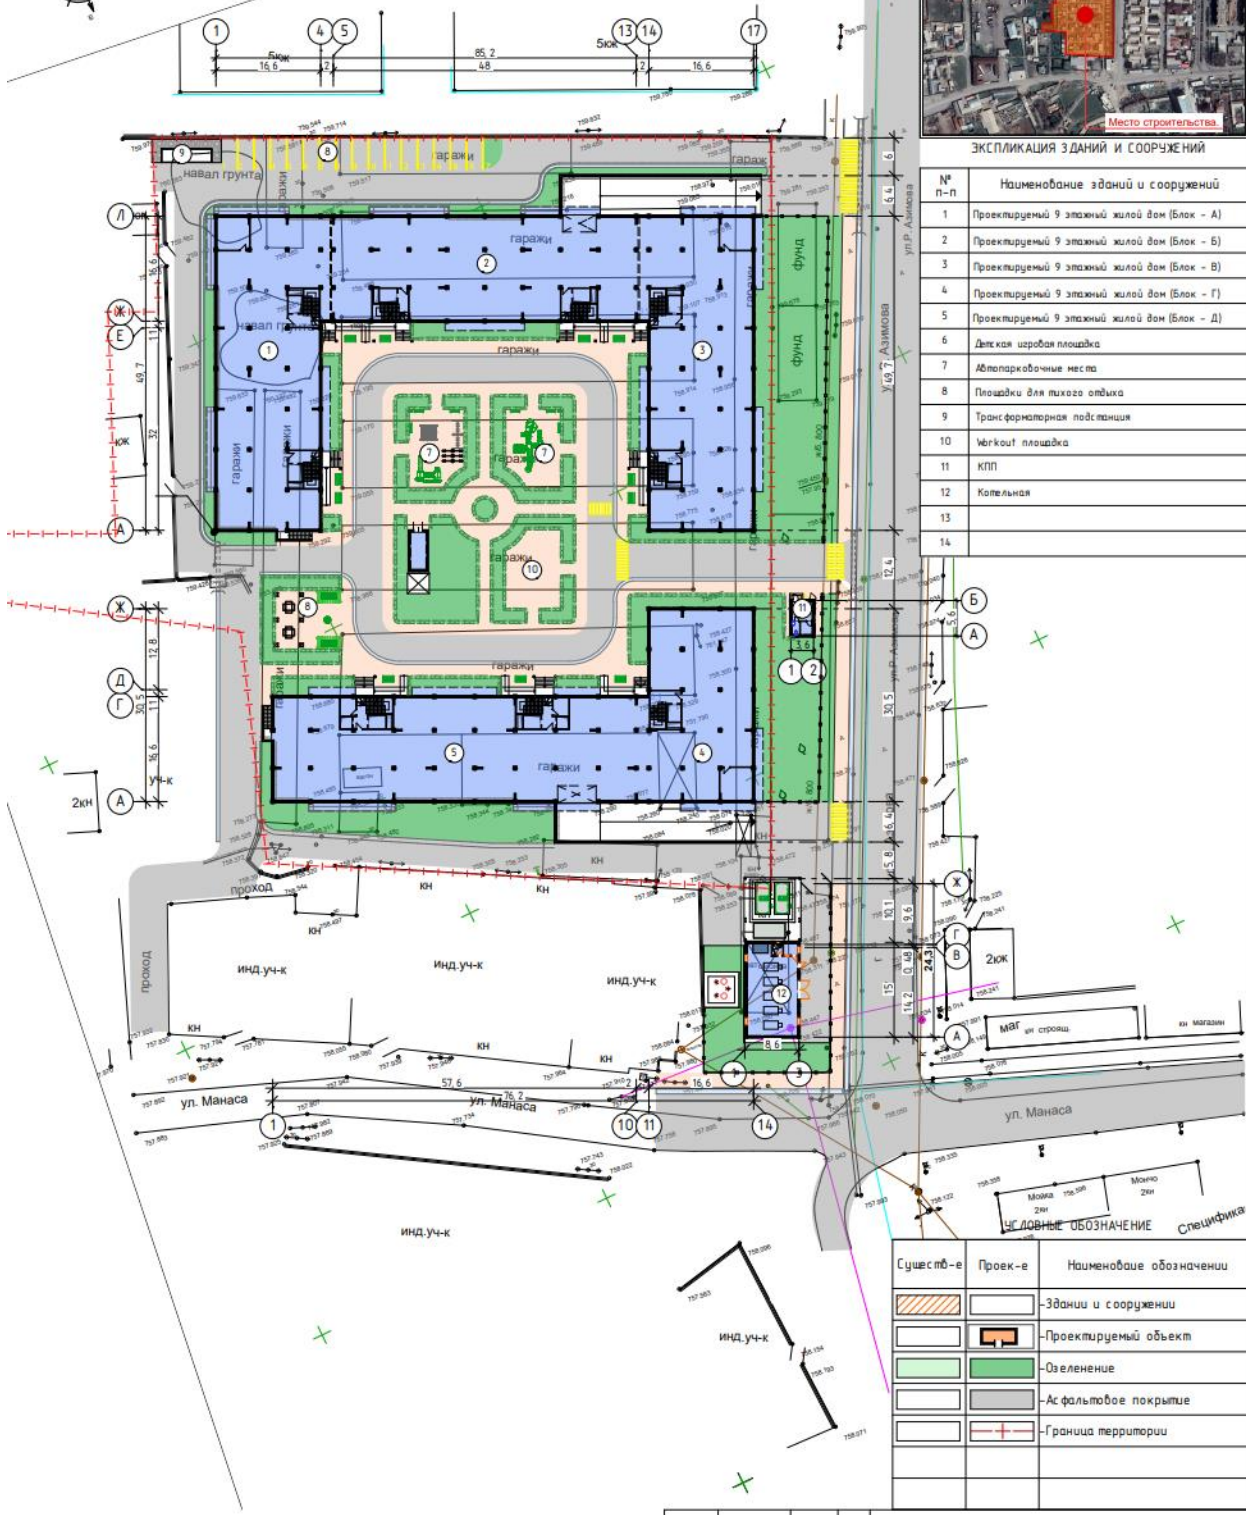

Место строительства

ЭКСПЛИКАЦИЯ ЗДАНИЙ И СООРУЖЕНИЙ

№ п-п	Наименование зданий и сооружений
1	Проектируемый 9 этажный жилой дом (Блок - А)
2	Проектируемый 9 этажный жилой дом (Блок - Б)
3	Проектируемый 9 этажный жилой дом (Блок - В)
4	Проектируемый 9 этажный жилой дом (Блок - Г)
5	Проектируемый 9 этажный жилой дом (Блок - Д)
6	Детская игровая площадка
7	Автомобильные места
8	Площадки для отдыха
9	Трансформаторная подстанция
10	Мейк-ап площадка
11	КПП
12	Котельная
13	
14	

Сущест-е	Проек-е	Наименование обозначения
		-Здания и сооружения
		-Проектируемый объект
		-Озеленение
		-Асфальтовое покрытие
		-Граница территории

ЮГ

3D Визуализация



3D Визуализация



3D Визуализация






3D Визуализация




План 1-го этажа Блок А №1

Блок "Б"

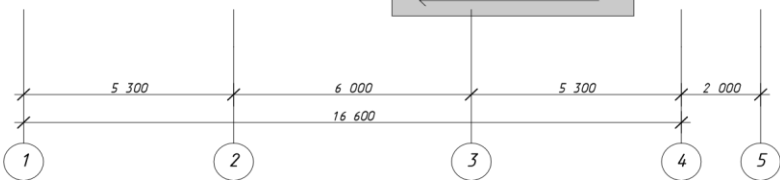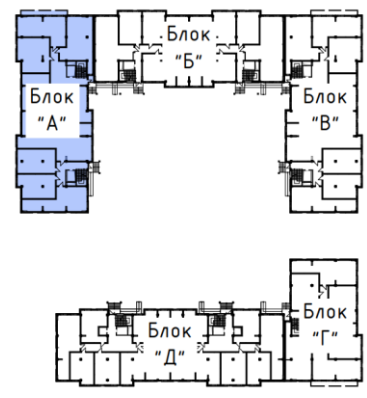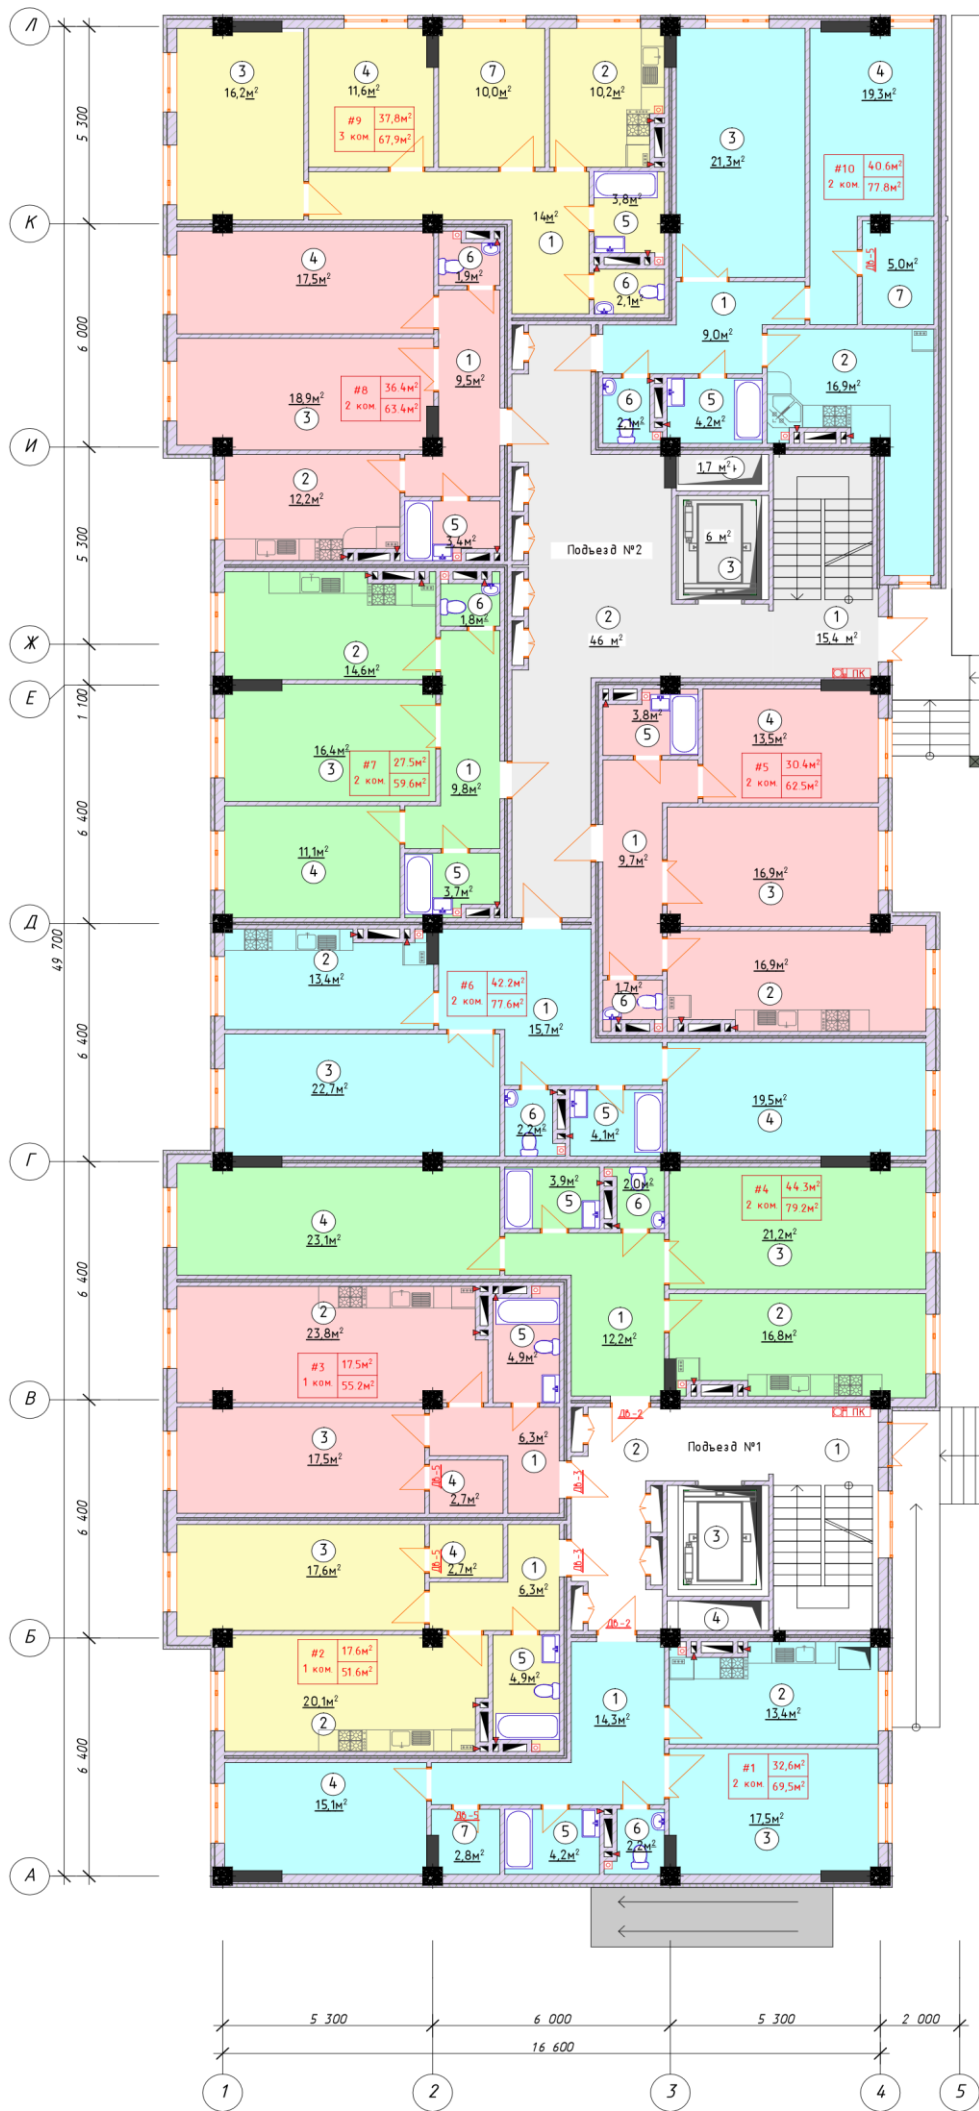


Пожарный лекс 600х800 мм
с 5 по 9 эт.

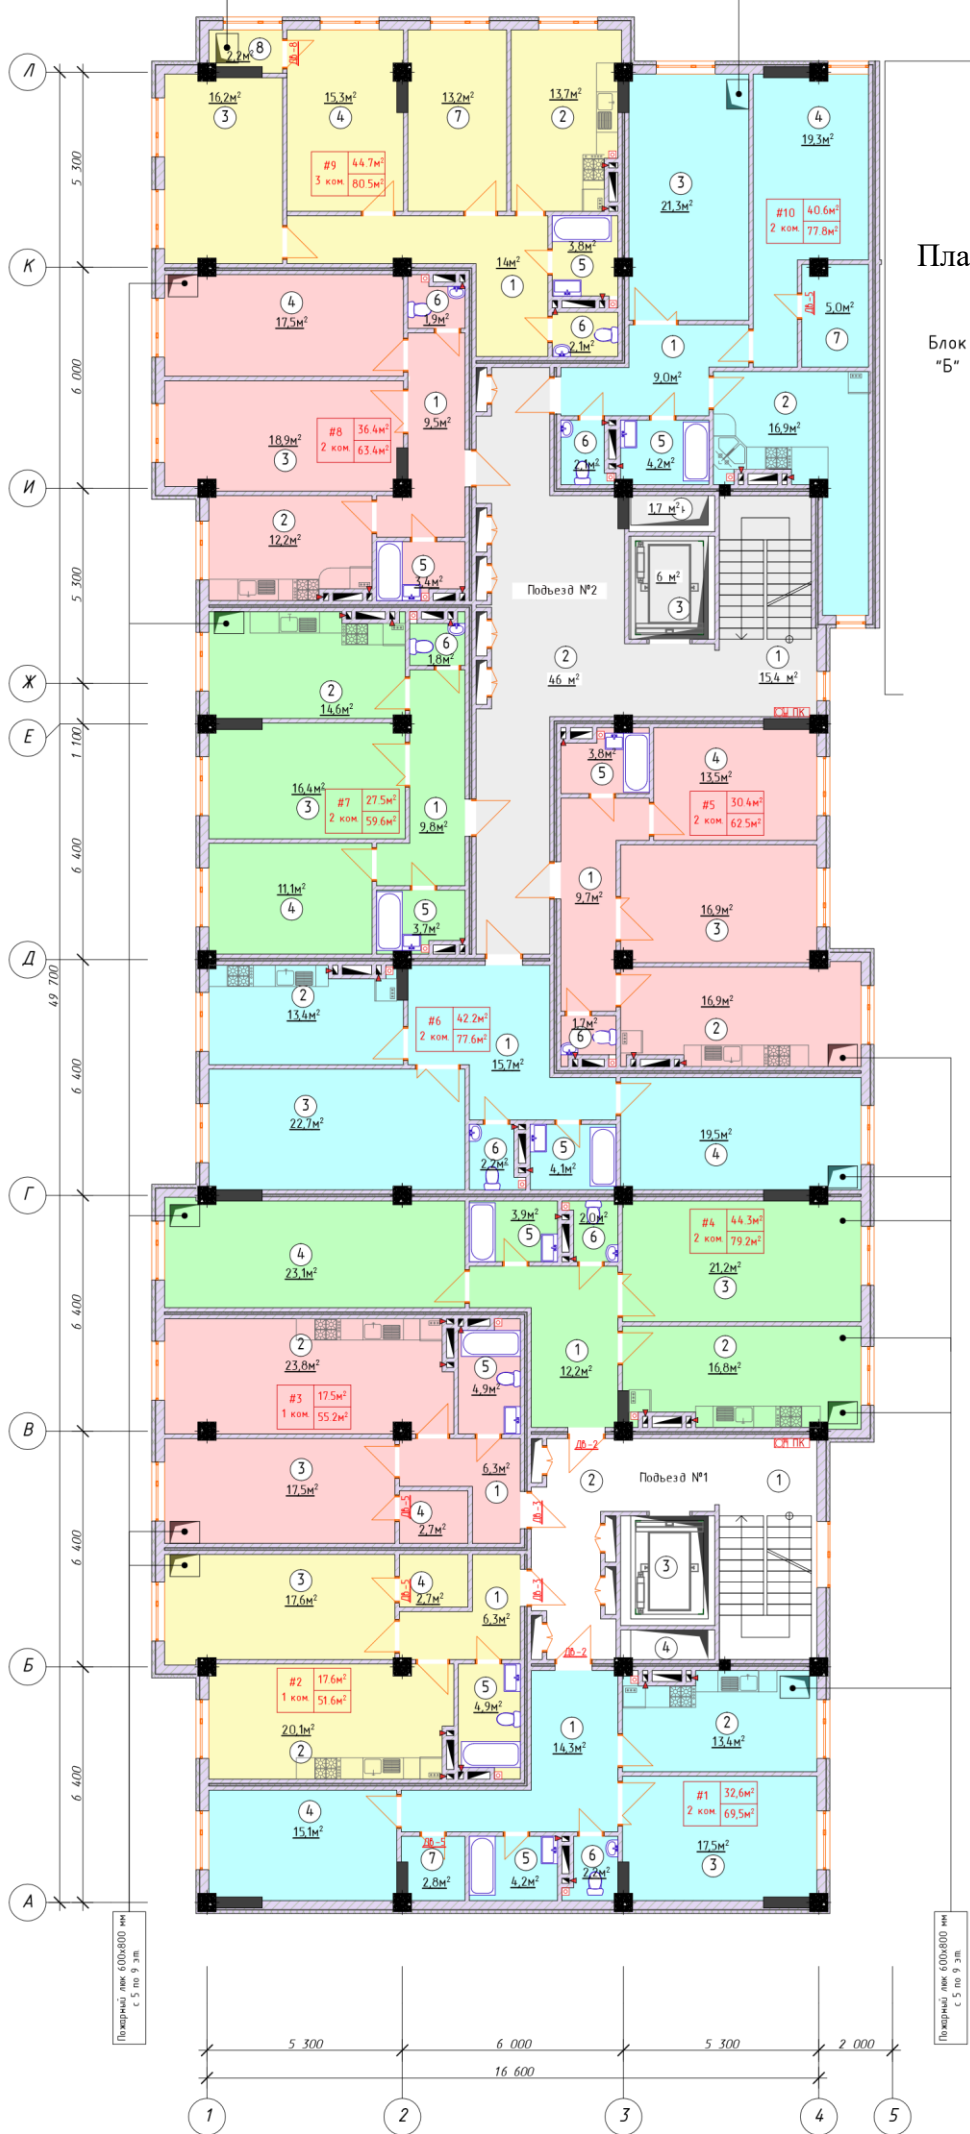

План типового этажа Блок А №1


Блок
"Б"

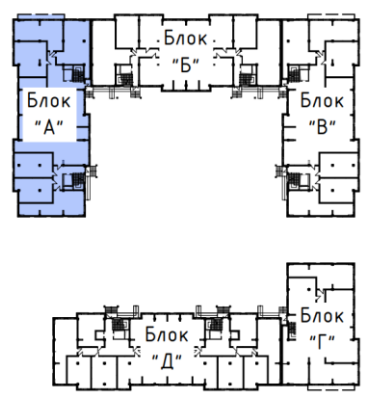


Пожарный лекс 600х800 мм
с 5 по 9 эт.

Пожарный лекс 600х800 мм
с 5 по 9 эт.

Блок "В"


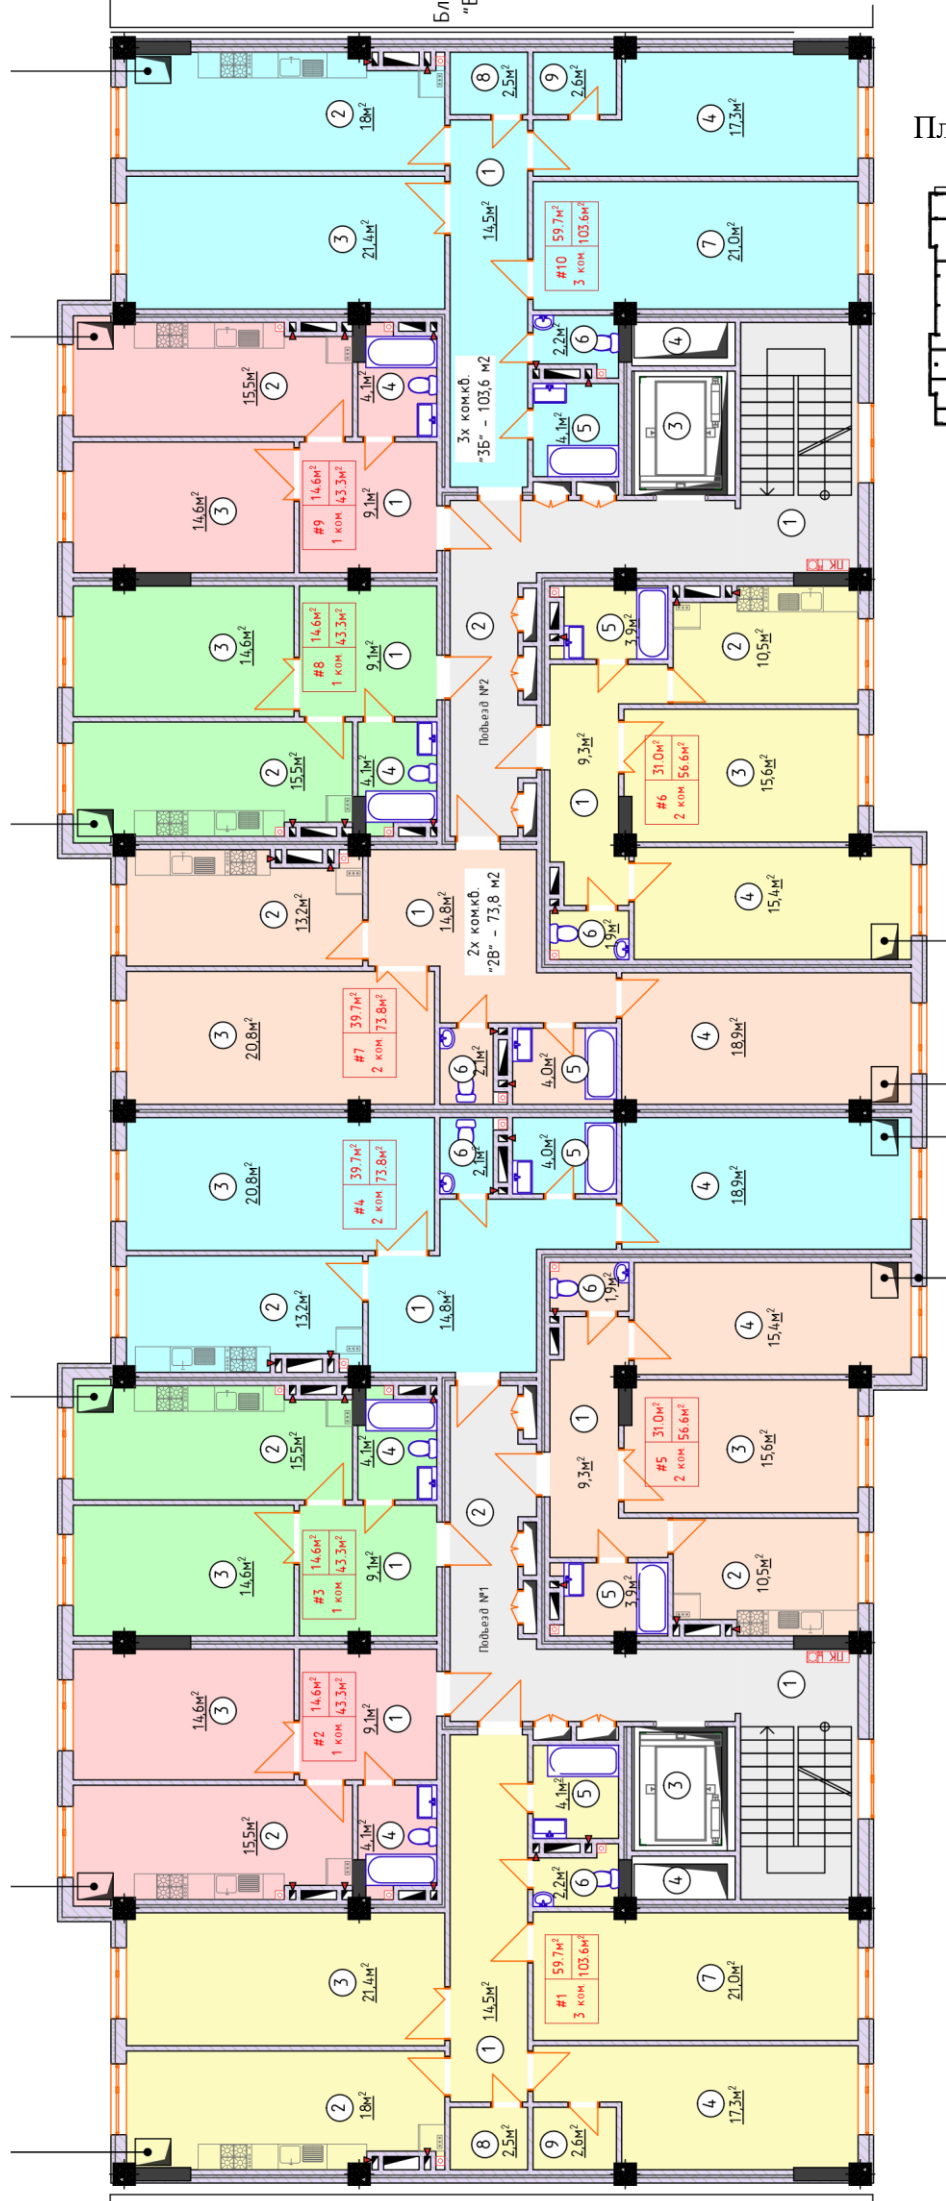


План типового этажа Блок Б №2

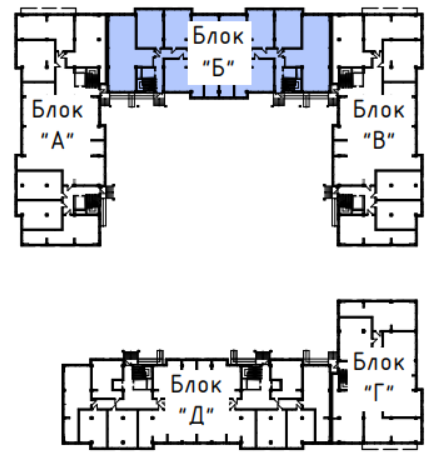



Блок
"Б"

План 1-го этажа Блок В №3

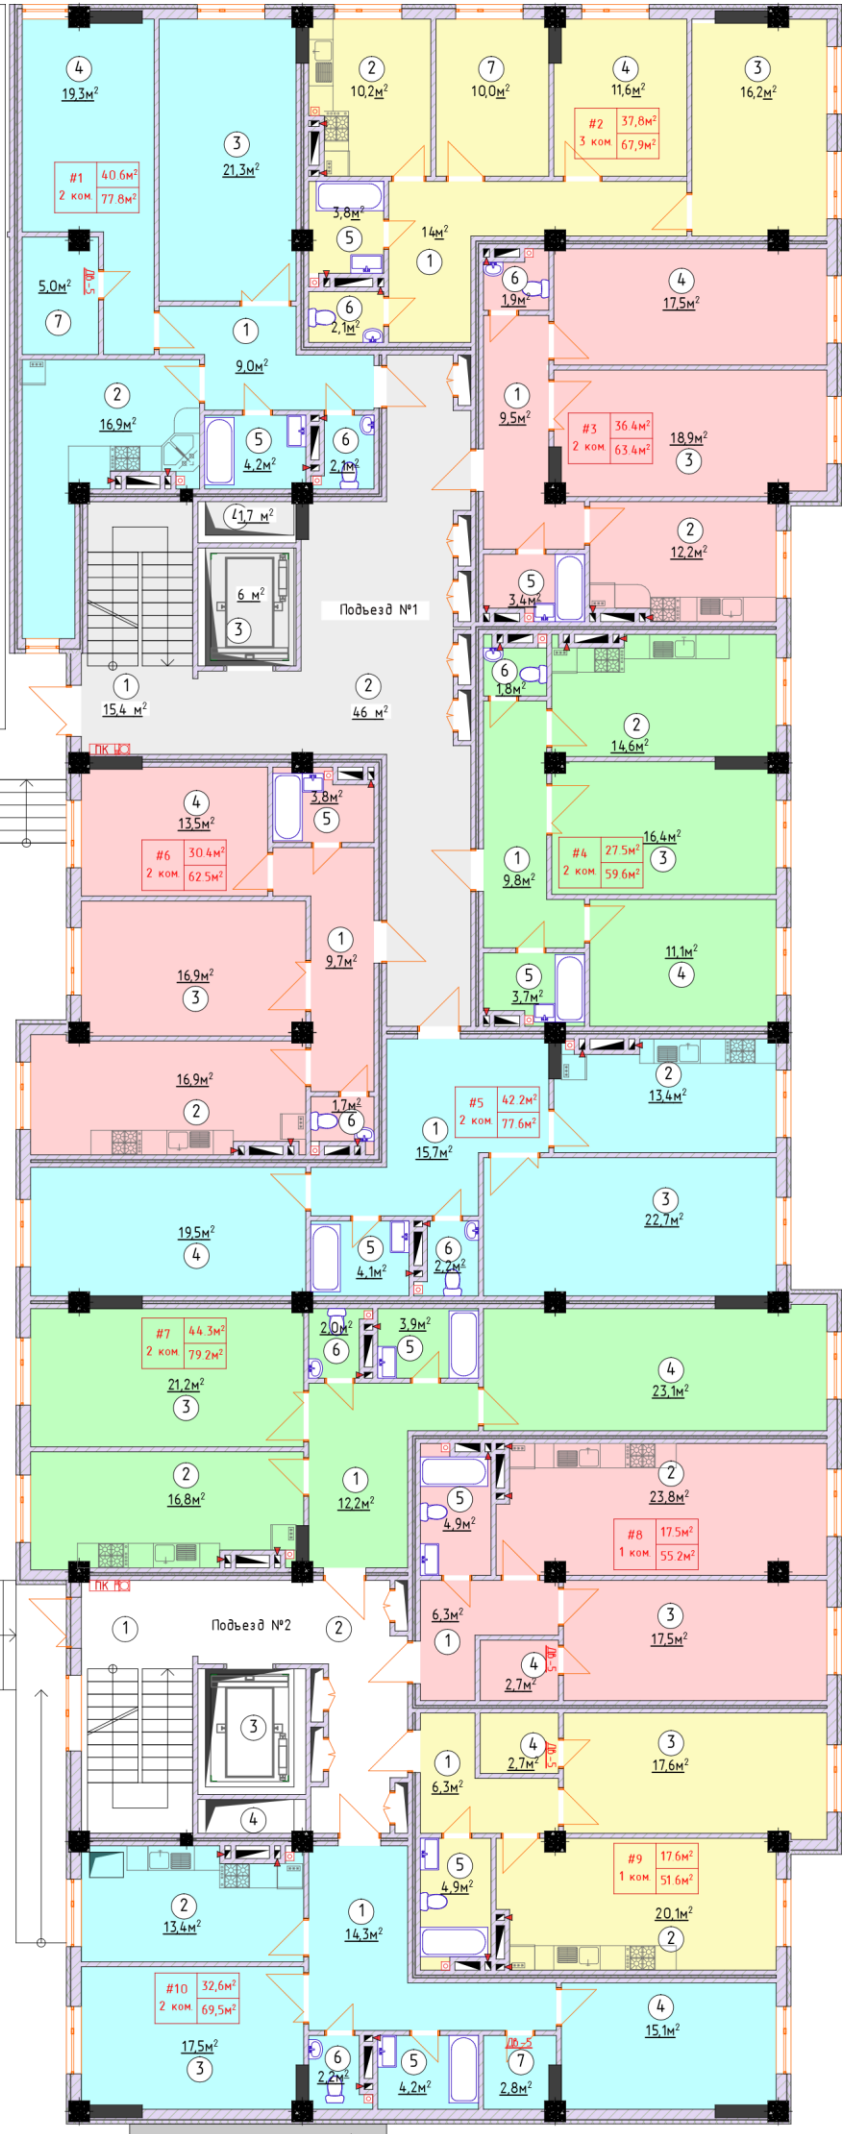
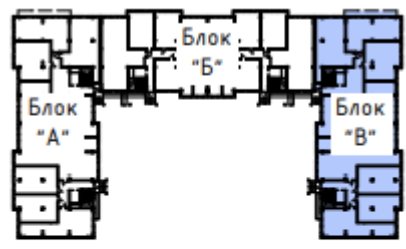


План типового этажа Блок В №3



Блок "Б"

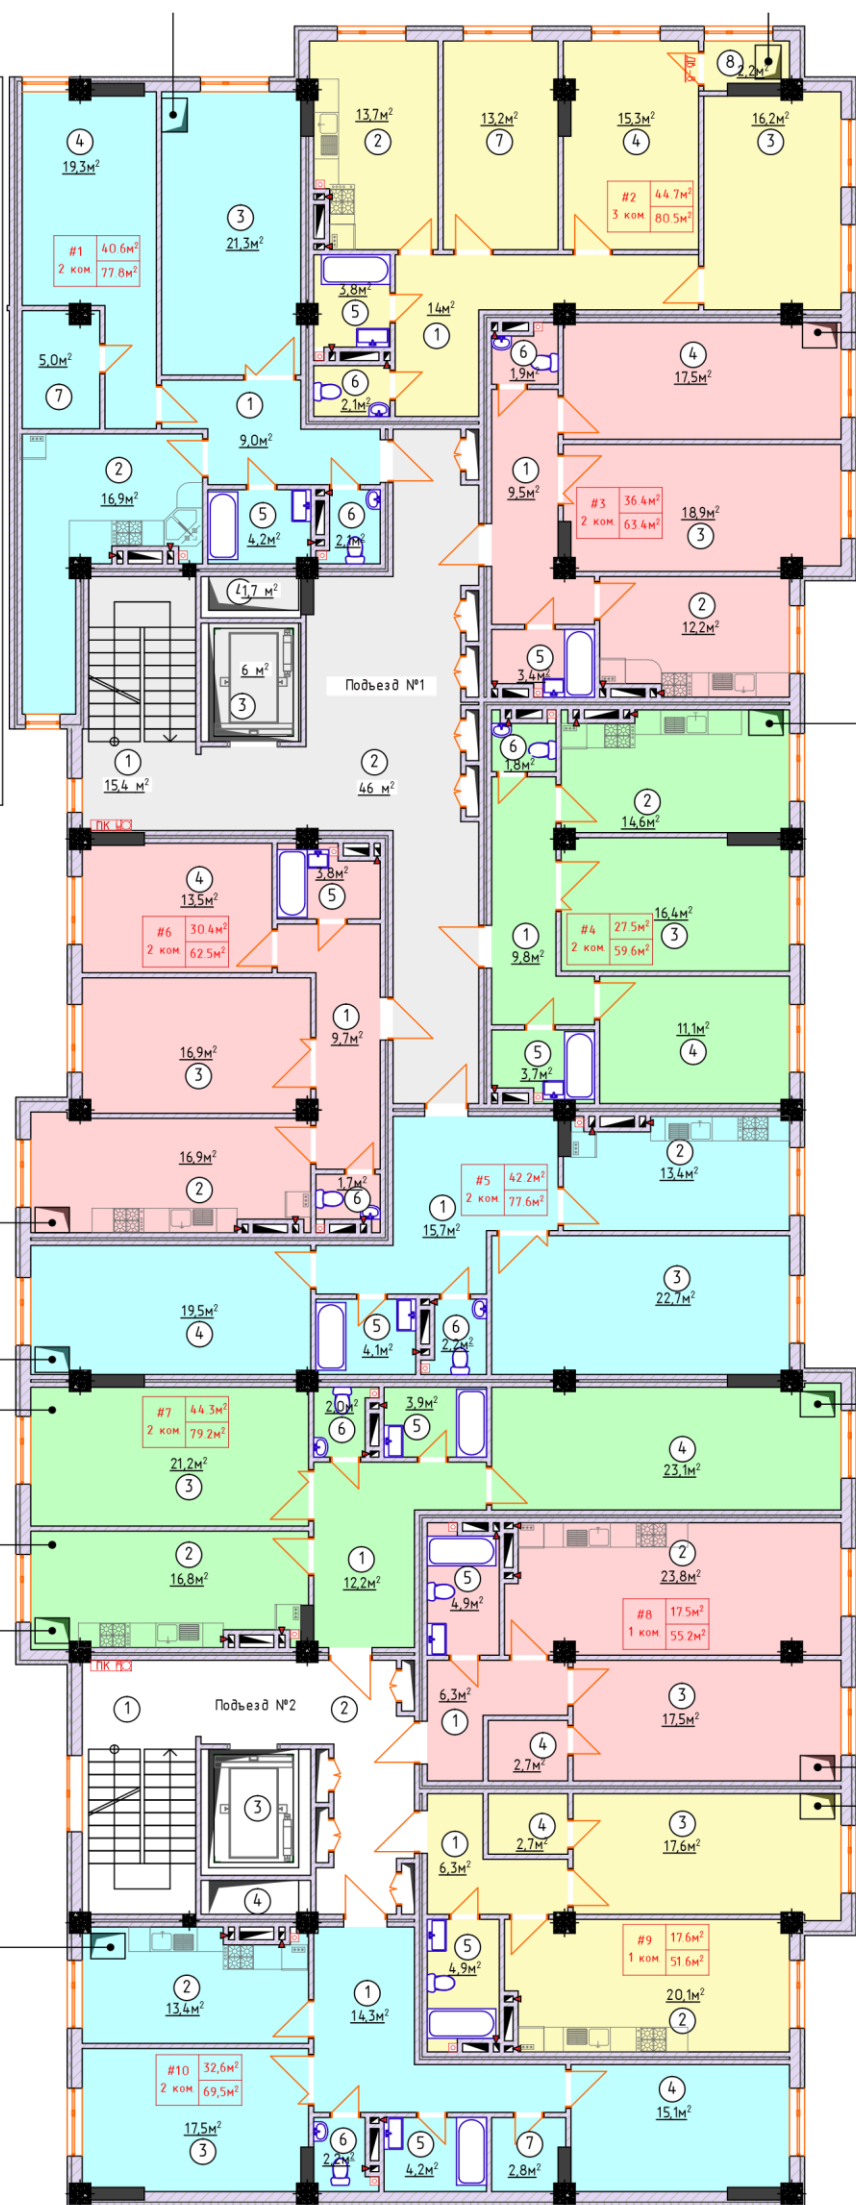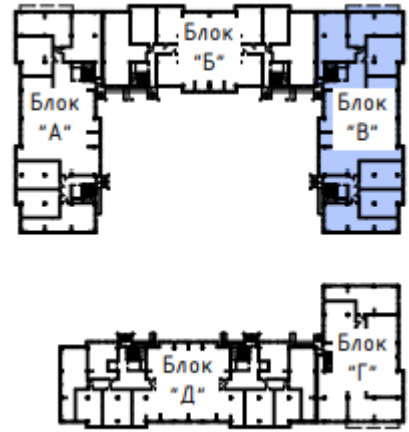

План 1-го этажа
Блок Г №4

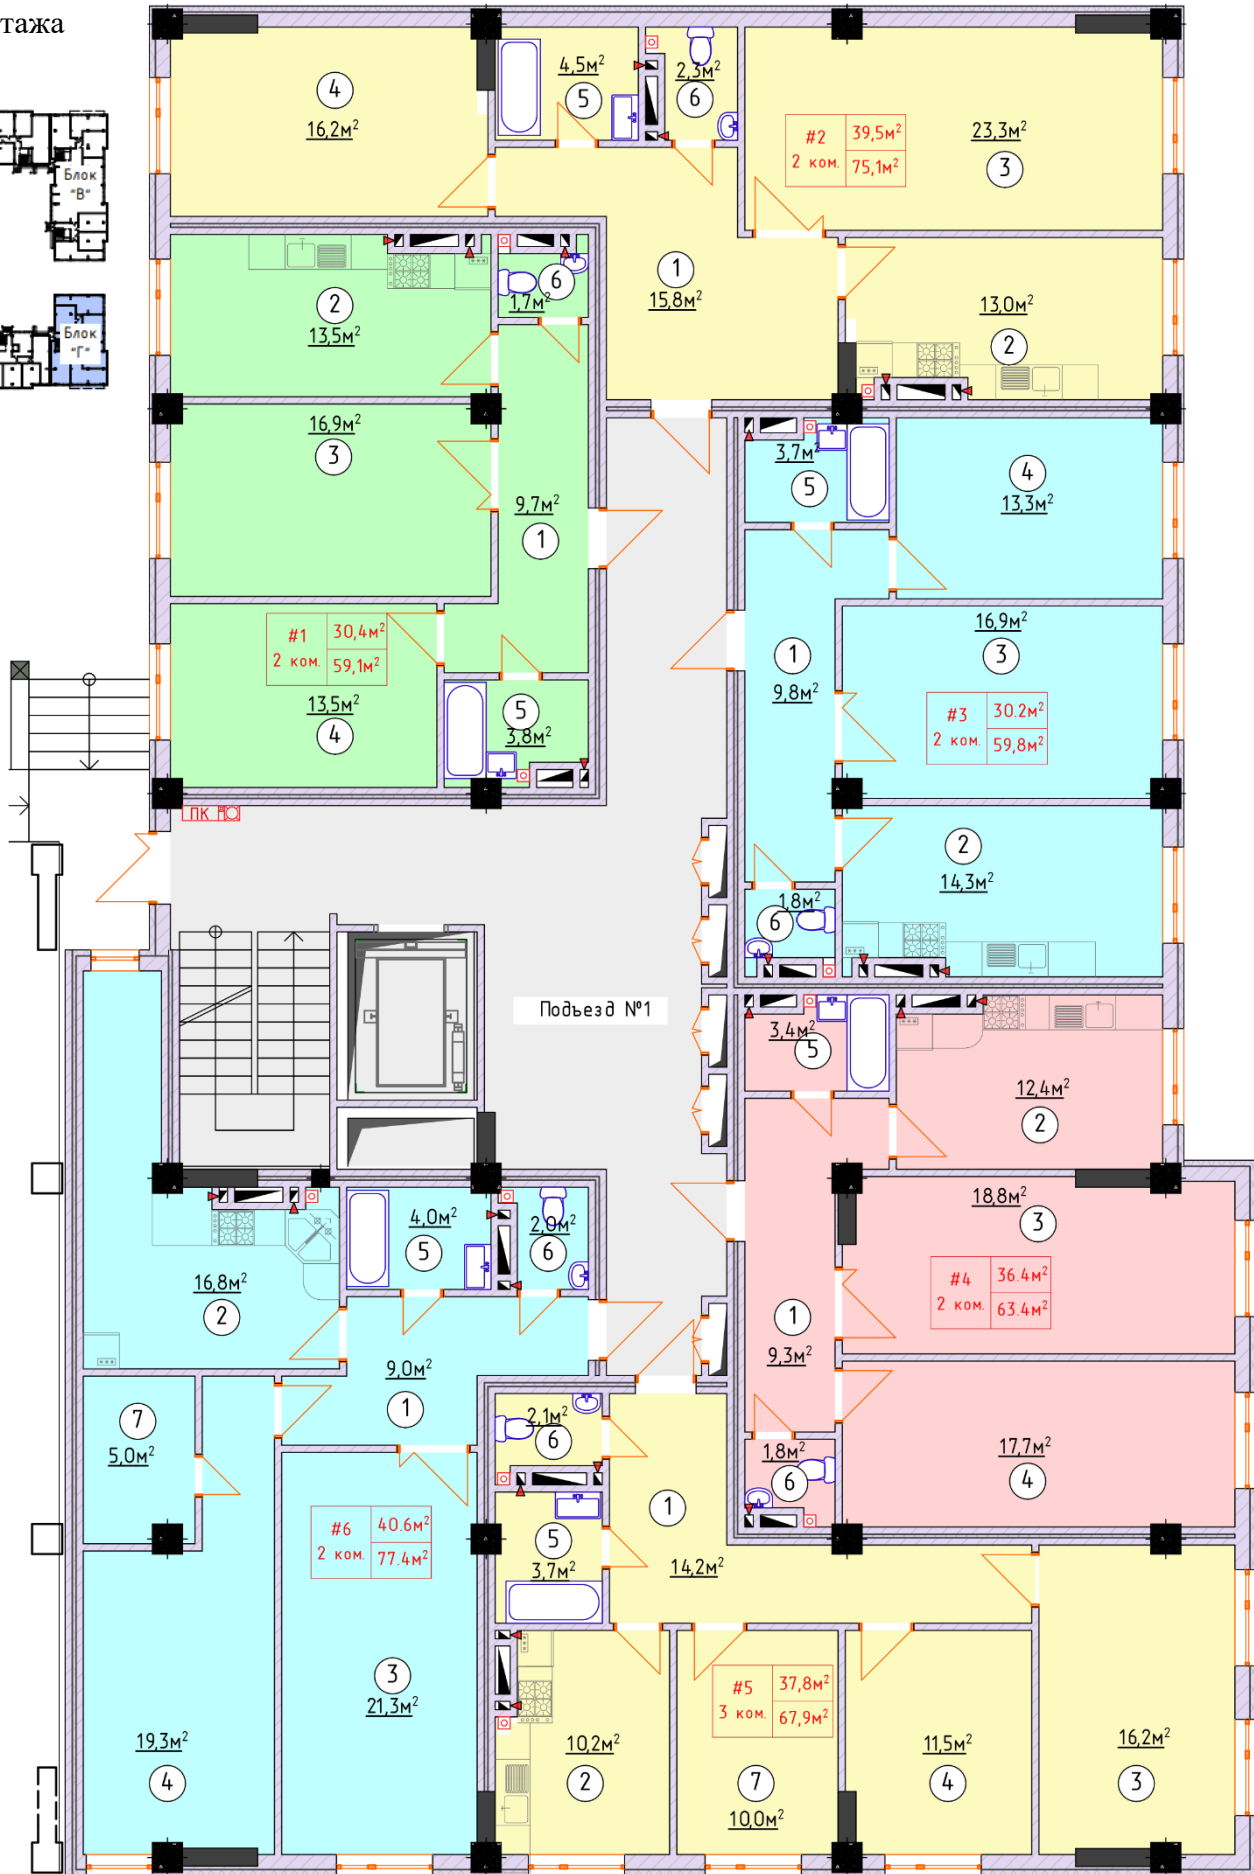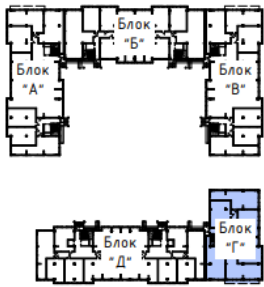

План типового этажа Блок Г №4

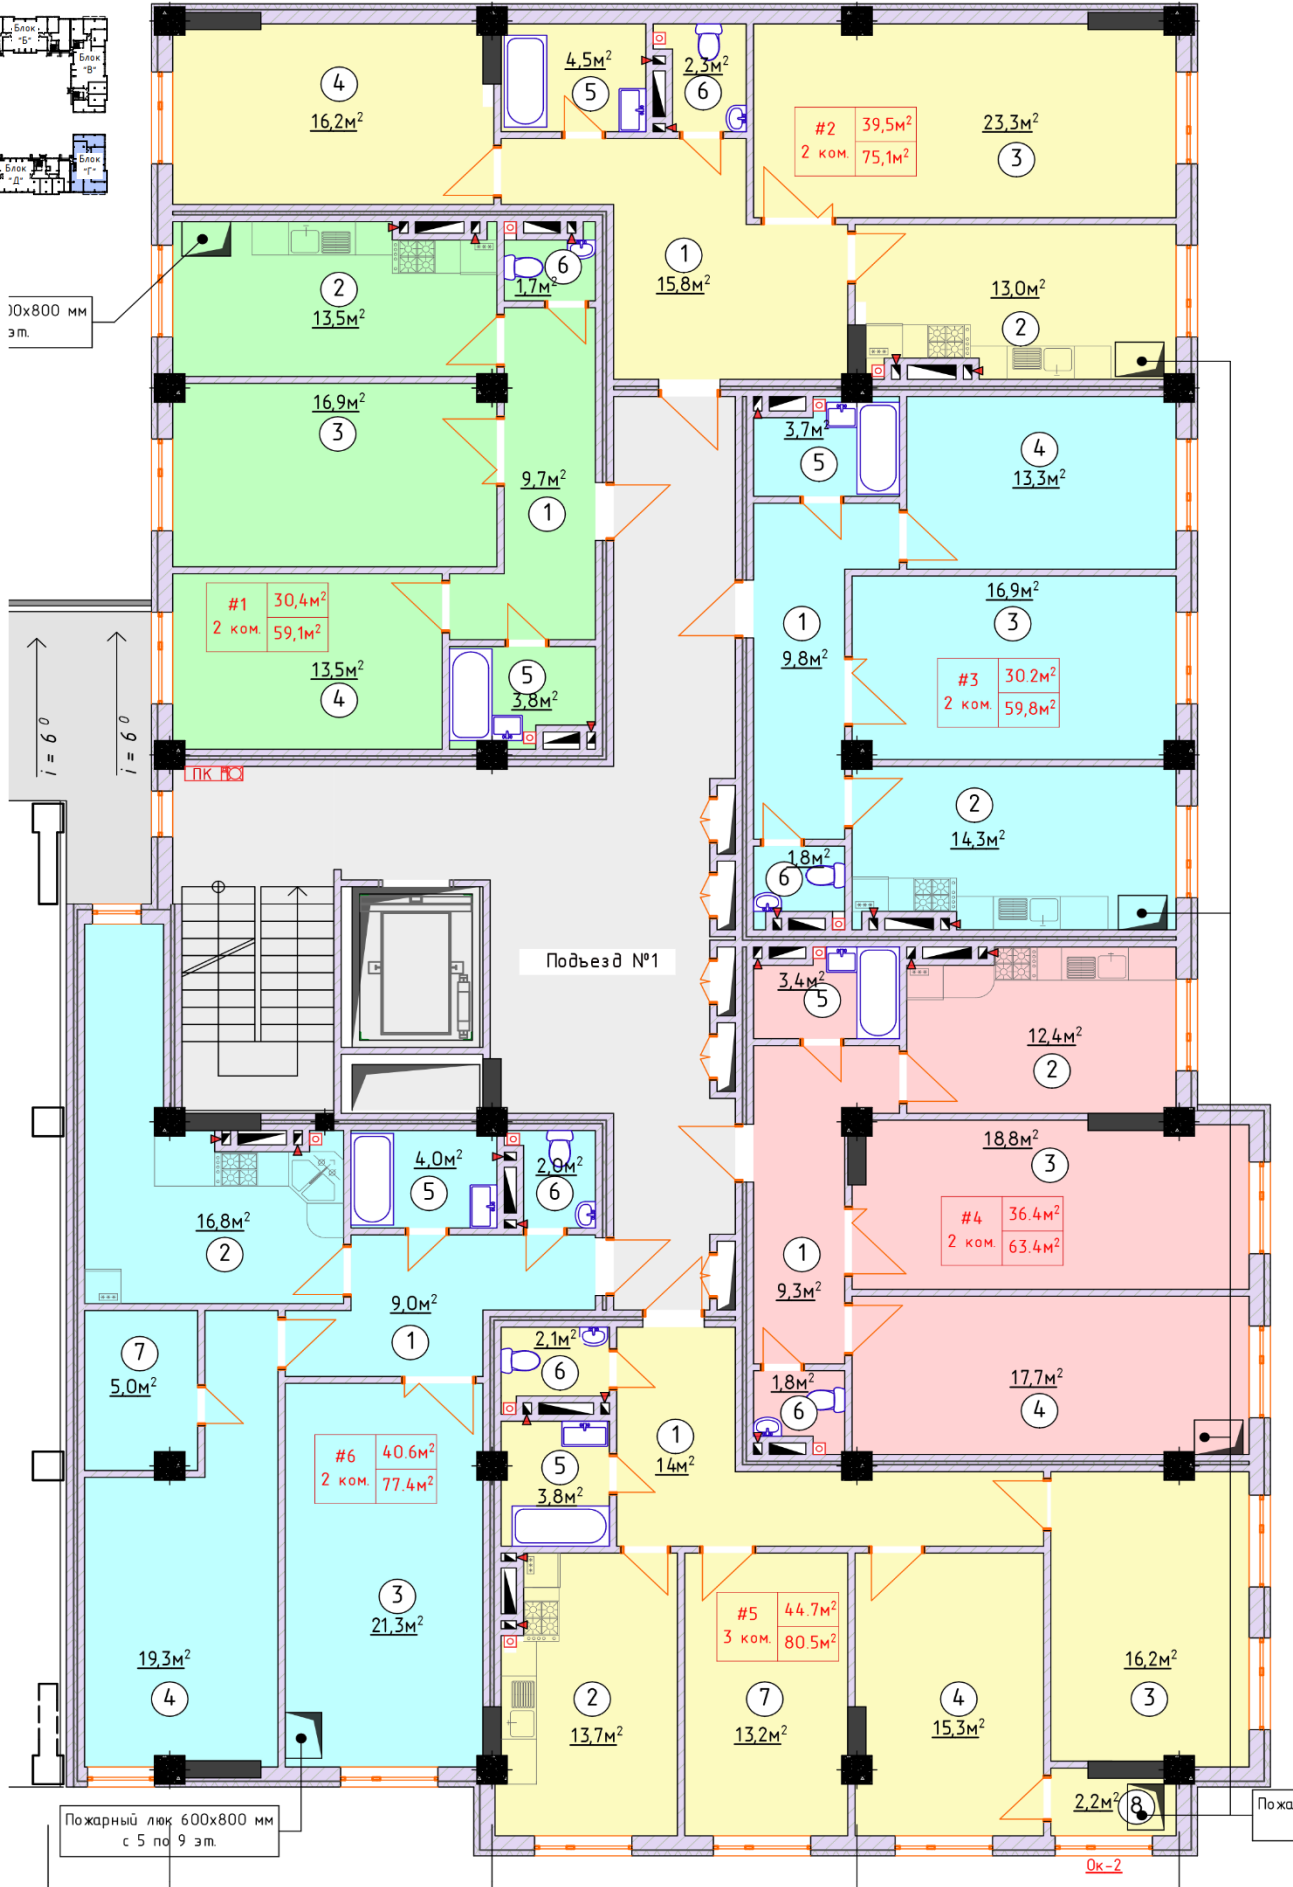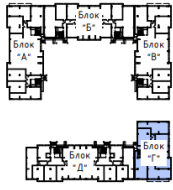

План типового этажа Блок Д №5

