

Многоквартирные жилые дома по адресу: г.Бишкек ул. Маликова91 (3ий этап).

Общее количество домов: 17-блоков количество этажей-24 (4х-типов).

Общее количество квартир: 2280 – квартир.

1-комнатные квартиры- 744шт.

2-комнатные квартиры- 960шт.

3-комнатные квартиры- 576шт.

(ТИП-1) Количество домов-8

1-й тип: 6 квартир на этаже. 3-2-1-1-2-3
(блоки 23,25,26,28,29,36,38,39) - 1152 квартир.

1- Комнатных 384 -квартир
2х Комнатных 384 -квартир
3х Комнатных 384 -квартир
Итого: 1152 квартир

3Б - 3х комнатные 77,5м² (78,2) м²
2Б - 2х комнатные 61,2м² (62,0) м²
1Б - 1 комнатные 31,6м²(32,3) (32,6) м²
1А - 1 комнатные 31,6м²(32,3) (32,6) м²
2А - 2х комнатные 61,2м² (62,0) м²
3А - 3х комнатные 72,7м²(73,5) м²

(ТИП-2) Количество домов-5

2-й тип: 5 квартир на этаже. 2-2-1-2-2
(блоки 22,24,27,35,37) - 600 квартир.

1- Комнатных 120 -квартир
2х Комнатных 480 -квартир
3х Комнатных нет
Итого: 600 квартир

2А - 2х комнатные 62,27м² (61,75) (63,48) м²
2Б - 2х комнатные 66,76м² (65,82) (67,52) м²
1А - 1 комнатные 50,50м² (49,93) (51,17) м²
2В - 2х комнатные 66,85м² (65,91) (67,59) м²
2Д - 2х комнатные 66,71м² (65,45) (67,44) м²

(ТИП-3) Количество домов-2

1-й тип: 6 квартир на этаже. 3-2-1-1-2-3
(блоки 17,18) - 288 квартир.

1- Комнатных 96 -квартир
2х Комнатных 96 -квартир
3х Комнатных 96 -квартир
Итого: 288 квартир

3Б - 3х комнатные 73,1м² (74,1) м²
2Б - 2х комнатные 61,3м² (62,1) м²
1Б - 1 комнатные 31,9м²(32,5) м²
1А - 1 комнатные 31,9м²(32,5) м²
2А - 2х комнатные 61,3м² (62,1) м²
3А - 3х комнатные 69,1м²(69,4) м²

(ТИП-4) Количество домов-2

2-й тип: 5 квартир на этаже. 3-1-1-1-3
(блоки 30,31) - 240 квартир.

1- Комнатных 144 -квартир
2х Комнатных нет
3х Комнатных 96 -квартир
Итого: 240 квартир

3Б -3х комнатные 81,74м² (82,69) (80,52) м²
1В - 1 комнатные 47,07м² (47,76) (47,43) м²
1Б - 1 комнатные 50,52м² (51,19) (49,96) м²
1А - 1 комнатные 47,13м² (47,82) (46,47) м²
3А - 2х комнатные 86,87м² (87,62) (85,29) м²

Пояснительная записка

Многопрофильный жилой комплекс по ул.Маликова №91, расположен в западной части Ленинского района г.Бишкек.
Участок ограничен с юга ул.Газарина, с востока ул.Маликова, с севера ул.Тойгонбаева и с запада ул.Кривоносова. Площадь участка составляет: 8,7623 га.

Рельеф местности имеет уклон с юга на север и незначительный уклон с востока на запад. Сейсмичность участка составляет – 8 баллов.

Жилой комплекс состоит из 39-и одно подъездных домов-блоков. Дома двух типов:

а) Шестиквартирные с размером 30,3x18,9 м,

б) Пятиквартирные с размером 28,0x17,8м. По этажности состоят из 18-ти и 24-этажных жилых домов-блоков.

Вдоль по ул.Газарина и по ул.Кривоносова, на первом этаже расположены коммерческие помещения. Высота этажа коммерческих помещений составляет 3,4м. В цокольных этажах размещены складские,технические помещения высотой – 5,4м в 18-ти этажном блоке. В 24-этажном блоках высота цокольного этажа составляет 3,4 м., а высота подвала составляет 3,4 м. Высота типовых этажей составляет 3 м. (от пола, до пола следующего этажа).

В многофункциональном жилом комплексе спроектированы спортивные и игровые площадки.

По проекту разработаны две котельные с осевыми размерами;

1)18м x 30м

2)15м x 30м

ПНС с осевыми размерами:

10м x 18м

РП с осевыми размерами:

6,2м x 13,5м.

Проект разделен на очереди строительства и проектирования;

- 1 очередь строительства и проектирования (Блок от 1-11)







Общая площадь- 77 628,77 м²

- 2 очередь строительства и проектирования (Блок от 12-16,18-21,28,29.и котельная.)

Общая площадь- 112 062,32 м²

- 3 очередь строительства и проектирования(Блок от 17,22-27,30-39 и котельная,ПНС,РП)

Общая площадь- 172 206,85 м²

Руков. группы	Чыналиев Н.Т.		Шифр:21/11/22			
ГАП	Осмонов А. Р.		"18-24,28-этажные многофункциональный жилой комплекс по ул.Маликова,91."			
АРХ	Чыналиев Н.Т.		Заказчик: ГП "Кыргызстройсервис" при Управделами Президента КР.	Стадия	Лист	Листов
				РП	ПЗ-1	1
Разраб.	Кадыров Н.Т.		Пояснительная записка		ООО "ГРАДСТРОЙРЕСУРС"	
Разраб.	Омурбек у. Ж.				ООО "БАЛТИЙСКИЙ ПЕНОБЕТОН"	

ГЕНПЛАН

Экспликация к генплану:

№	Наименование	Примечание
1.	Проектируемые жилые дома 18эт.	11 блоков
2.	Проектируемые жилые дома 24эт.	28 блоков
3.	Автомарковка	
4.	Дет. площадка	
5.	ШГРП	
6.	ПНС	
7.	Котельная	
8.	ТП	
9.	Зона отдыха	
10.	Хоз.зона (выгул собак)	
11.	физ. площадка	
12.	Мусорные ящики	

Условные обозначения:

- Граница участка
- Проектируемые объекты
- Проектируемые подземные ПНС
- Газон
- Тротуары, пешеходы
- Проезды, автомарковки
- Детская площадка
- Деревья
- Спортивная площадка



Разбивочный чертеж М1:500

Ген.проект	Чиналиев Н.Т.			21/10/22	
ГАП	Османов А.Р.	"18-24-этажные многофункциональный жилой комплекс по ул.Маликова 91"			
АРХ	Чиналиев Н.Т.	Заказчик: ГП "Кыргызстройсервис" при управлении делами Президента Кыргызской Республики.	Склад	Лист	Листов
Разраб	Омурбек у. Ж.		РП	П-5	
Разраб	Кадыров Н.Т.	Разбивочный чертеж М1:1000			



Руков. группы	Чыналиев Н.Т.		Шифр:21/11/22			
ГАП	Осмонов А. Р.		"18-24-этажные многофункциональный жилой комплекс по ул.Маликова,91."			
АРХ	Чыналиев Н.Т.		Заказчик: ГП "Кыргызстройсервис" при Управделами Президента КР.	Стадия	Лист	Листов
				РП	АР-1	1
Разраб.	Кадыров Н.Т.		Общий вид			
Разраб.	Омурбек Ү. Ж.					
			ОоО "ГРАДСТРОЙРЕСУРС" ОоО "БАЛТИЙСКИЙ ПЕНОБЕТОН"			



Руков. группы	Чыналиев Н.Т.		Шифр:21/11/22			
ГАП	Осмонов А. Р.		"18-24-этажные многофункциональный жилой комплекс по ул.Маликова,91."			
АРХ	Чыналиев Н.Т.		Заказчик: ГП "Кыргызстройсервис" при Управделами Президента КР.	Стадия РП	Лист АР-4	Листов 1
Разраб.	Кадыров Н.Т.		Общий вид	 ОсОО "ГРАДСТРОЙРЕСУРС" ОсОО "БАЛТИЙСКИЙ ПЕНОБЕТОН"		
Разраб.	Омурбек ч. Ж.					

План 1го этажа (Блок 23,25,26,28,29,36,38,39) (ТИП-1)

2-комнатная квартира 2-А		
1	Прихожая	10,01 м²
2	Кухня	11,34 м²
3	Гостиная	16,50 м²
4	Спальня	10,50 м²
5	С/у	3,88 м²
6	Кладовая	1,65 м²
7	Балкон 1	2,25 м²
8	Балкон 2	3,10 м²
Всего		62,0 м²
1-комнатная квартира 1-А		
1	Прихожая	4,48 м²
2	Кухня	5,38 м²
3	Гостиная	14,34 м²
4	С/у	3,70 м²
5	Фр. Балкон	
Всего		32,6 м²
1-комнатная квартира 1-Б		
1	Прихожая	4,48 м²
2	Кухня	5,38 м²
3	Гостиная	14,34 м²
4	С/у	3,70 м²
5	Фр. Балкон	
Всего		32,6 м²
2-комнатная квартира 2-Б		
1	Прихожая	10,01 м²
2	Кухня	11,34 м²
3	Гостиная	16,50 м²
4	Спальня	10,50 м²
5	С/у	3,88 м²
6	Кладовая	1,65 м²
7	Балкон 1	2,25 м²
8	Балкон 2	3,10 м²
Всего		62,0 м²



3-х комнатная квартира 3-А		
1	Прихожая	10,02 м²
2	Кухня	11,34 м²
3	Гостиная	16,37 м²
4	Спальня	10,35 м²
5	Рабочий кабинет	8,80 м²
6	С/у	3,80 м²
7	Кладовая	1,65 м²
7.1	Кладовая	2,40 м²
8	Балкон 1	2,25 м²
9	Балкон 2	3,03 м²
10	Фр. Балкон	
Всего		73,5 м²

3-х комнатная квартира 3-Б		
1	Прихожая	10,01 м²
2	Кухня	11,30 м²
3	Гостиная	16,32 м²
4	Спальня	10,35 м²
5	Рабочий кабинет	10,80 м²
6	С/у	3,80 м²
7	Кладовая	1,65 м²
8	Балкон 1	2,25 м²
9	Балкон 2	3,09 м²
10	Фр. Балкон	
Всего		78,2 м²

План с 2-4 типового этажа (Блок 23,25,26,28,29,36,38,39) (ТИП-1)

2-комнатная квартира 2-А		
1	Прихожая	10,83 м ²
2	Кухня	11,54 м ²
3	Гостиная	18,50 м ²
4	Спальня	10,50 м ²
5	С/у	3,69 м ²
6	Кладовая	1,65 м ²
7	Балкон 1	2,25 м ²
8	Балкон 2	3,10 м ²
Всего		62,0 м ²

1-комнатная квартира 1-А		
1	Прихожая	4,48 м ²
2	Кухня	9,30 м ²
3	Гостиная	14,34 м ²
4	С/у	3,70 м ²
5	Фр. балкон	
Всего		32,6 м ²

1-комнатная квартира 1-Б		
1	Прихожая	4,48 м ²
2	Кухня	9,30 м ²
3	Гостиная	14,34 м ²
4	С/у	3,70 м ²
5	Фр. балкон	
Всего		32,6 м ²

2-комнатная квартира 2-Б		
1	Прихожая	10,83 м ²
2	Кухня	11,54 м ²
3	Гостиная	18,50 м ²
4	Спальня	10,50 м ²
5	С/у	3,89 м ²
6	Кладовая	1,65 м ²
7	Балкон 1	2,25 м ²
8	Балкон 2	3,10 м ²
Всего		62,0 м ²



3-х комнатная квартира 3-А		
1	Прихожая	10,83 м ²
2	Кухня	11,54 м ²
3	Гостиная	18,31 м ²
4	Спальня	10,35 м ²
5	Рабочий кабинет	8,80 м ²
6	С/у	3,80 м ²
7	Кладовая	1,65 м ²
7.1	Кладовая	2,40 м ²
8	Балкон 1	2,25 м ²
9	Балкон 2	3,10 м ²
10	Фр. балкон	
Всего		73,5 м ²

3-х комнатная квартира 3-Б		
1	Прихожая	10,81 м ²
2	Кухня	11,50 м ²
3	Гостиная	18,52 м ²
4	Спальня	10,35 м ²
5	Рабочий кабинет	15,83 м ²
6	С/у	3,80 м ²
7	Кладовая	1,65 м ²
8	Балкон 1	2,25 м ²
9	Балкон 2	3,09 м ²
10	Фр. балкон	
Всего		78,2 м ²

План с 5-12 типового этажа (Блок 23,25,26,28,29,36,38,39) (ТИП-1)

2-комнатная квартира 2-А		
1	Прихожая	10,83 м ²
2	Кухня	11,54 м ²
3	Гостиная	18,50 м ²
4	Спальня	10,50 м ²
5	С/у	3,89 м ²
6	Кладовая	1,66 м ²
7	Балкон 1	2,25 м ²
8	Балкон 2	3,10 м ²
Всего		62,0 м ²
1-комнатная квартира 3-А		
1	Прихожая	4,48 м ²
2	Кухня	6,48 м ²
3	Гостиная	14,34 м ²
4	С/у	3,70 м ²
4.1	Лоджия	2,61 м ²
5	Фр.балкон	
Всего		32,3 м ²
1-комнатная квартира 3-Б		
1	Прихожая	4,48 м ²
2	Кухня	6,48 м ²
3	Гостиная	14,34 м ²
4	С/у	3,70 м ²
4.1	Лоджия	2,61 м ²
5	Фр.балкон	
Всего		32,3 м ²
2-комнатная квартира 2-Б		
1	Прихожая	10,83 м ²
2	Кухня	11,54 м ²
3	Гостиная	18,50 м ²
4	Спальня	10,50 м ²
5	С/у	3,89 м ²
6	Кладовая	1,66 м ²
7	Балкон 1	2,25 м ²
8	Балкон 2	3,10 м ²
Всего		62,0 м ²



3-х комнатная квартира 3-А		
1	Прихожая	10,82 м ²
2	Кухня	11,54 м ²
3	Гостиная	18,31 м ²
4	Спальня	10,35 м ²
5	Рабочий кабинет	8,80 м ²
6	С/у	3,80 м ²
7	Кладовая	1,65 м ²
7.1	Кладовая	2,40 м ²
8	Балкон 1	2,25 м ²
9	Балкон 2	3,10 м ²
10	Фр.балкон	
Всего		73,5 м ²

3-х комнатная квартира 3-Б		
1	Прихожая	10,81 м ²
2	Кухня	11,50 м ²
3	Гостиная	18,32 м ²
4	Спальня	10,35 м ²
5	Рабочий кабинет	10,82 м ²
6	С/у	3,80 м ²
7	Кладовая	1,65 м ²
8	Балкон 1	2,25 м ²
9	Балкон 2	3,09 м ²
10	Фр.балкон	
Всего		78,2 м ²

План с 13-24 типового этажа (Блок 23,25,26,28,29,36,38,39) (ТИП-1)

7-комнатная квартира 2-А		
1	Прихожая	10,03 м ²
2	Кухня	10,00 м ²
3	Гостиная	18,50 м ²
4	Спальня	10,00 м ²
5	С/у	3,45 м ²
6	Кладовая	3,63 м ²
7	Балкон 1	2,25 м ²
8	Балкон 2	3,10 м ²
Всего		61,2 м ²

1-комнатная квартира 1-А		
1	Прихожая	4,48 м ²
2	Кухня	3,63 м ²
3	Гостиная	14,34 м ²
4	С/у	3,70 м ²
5	Лоджия	2,70 м ²
6	Фр.балкон	11,0 м ²
Всего		31,6 м ²

1-комнатная квартира 1-Б		
1	Прихожая	4,48 м ²
2	Кухня	3,63 м ²
3	Гостиная	14,34 м ²
4	С/у	3,70 м ²
5	Лоджия	2,70 м ²
6	Фр.балкон	11,0 м ²
Всего		31,6 м ²

2-комнатная квартира 2-А		
1	Прихожая	10,03 м ²
2	Кухня	10,00 м ²
3	Гостиная	18,50 м ²
4	Спальня	10,00 м ²
5	С/у	3,55 м ²
6	Кладовая	3,63 м ²
7	Балкон 1	2,25 м ²
8	Балкон 2	3,10 м ²
Всего		61,2 м ²



3-х комнатная квартира 1-А		
1	Прихожая	10,02 м ²
2	Кухня	10,02 м ²
3	Гостиная	18,31 м ²
4	Спальня	10,35 м ²
5	Рабочий кабинет	6,80 м ²
6	С/у	3,43 м ²
7	Кладовая	3,65 м ²
7.1	Кладовая	2,40 м ²
8	Балкон 1	2,25 м ²
9	Балкон 2	3,10 м ²
10	Фр.балкон	11,0 м ²
Всего		72,7 м ²

3-х комнатная квартира 3-Б		
1	Прихожая	10,01 м ²
2	Кухня	10,04 м ²
3	Гостиная	18,32 м ²
4	Спальня	10,35 м ²
5	Рабочий кабинет	15,83 м ²
6	С/у	3,55 м ²
7	Кладовая	3,65 м ²
8	Балкон 1	2,25 м ²
9	Балкон 2	3,09 м ²
10	Фр.балкон	11,0 м ²
Всего		77,5 м ²

План 1го этажа (Блок 22,24,27,35,37) (ТИП-2)

№	2-ком. кв. "2-В"	Площадь
Наименование		
1	Прихожая	11,37
2	Гостиная	21,12
3	Кухня	13,80
4	Балкон	3,77
5	Спальня	10,96
6	С/у	4,89
		65,91

№	1-ком. кв. "1-А"	Площадь
Наименование		
1	Прихожая	6,78
2	Кухня	15,94
3	Лоджия	4,62
4	Гостиная	18,02
5	С/у	4,57
		49,93

№	2-ком. кв. "2-Б"	Площадь
Наименование		
1	Прихожая	11,37
2	Гостиная	21,12
3	Кухня	13,71
4	Балкон	3,77
5	Спальня	10,96
6	С/у	4,89
		65,82



№	2-ком. кв. "2-Д"	Площадь
Наименование		
1	Прихожая	11,28
2	Гостиная	16,50
3	Кухня	17,86
4	Балкон	3,96
5	Спальня	10,96
6	С/у	4,89
		65,45

№	2-ком. кв. "2-А"	Площадь
Наименование		
1	Прихожая	10,01
2	Гостиная	16,83
3	Кухня	13,71
4	Балкон	3,96
5	Спальня	12,24
6	С/у	5,00
		61,75

План 2 этажа (Блок 22,24,27,35,37) (ТИП-2)




План 3-4 этажа (Блок 22,24,27,35,37) (ТИП-2)

№	2-ком. кв. "2-В"	Площадь
Наименование		
1	Прихожая	11,76
2	Гостиная	21,76
3	Кухня	14,43
4	Балкон	3,36
5	Спальня	11,20
6	С/у	5,08
		67,59

№	1-ком. кв. "1-А"	Площадь
Наименование		
1	Прихожая	7,03
2	Кухня	16,50
3	Лоджия	4,56
4	Гостиная	18,32
5	С/у	4,76
		51,17

№	2-ком. кв. "2-Б"	Площадь
Наименование		
1	Прихожая	11,76
2	Гостиная	21,76
3	Кухня	14,36
4	Балкон	3,36
5	Спальня	11,20
6	С/у	5,08
		67,52

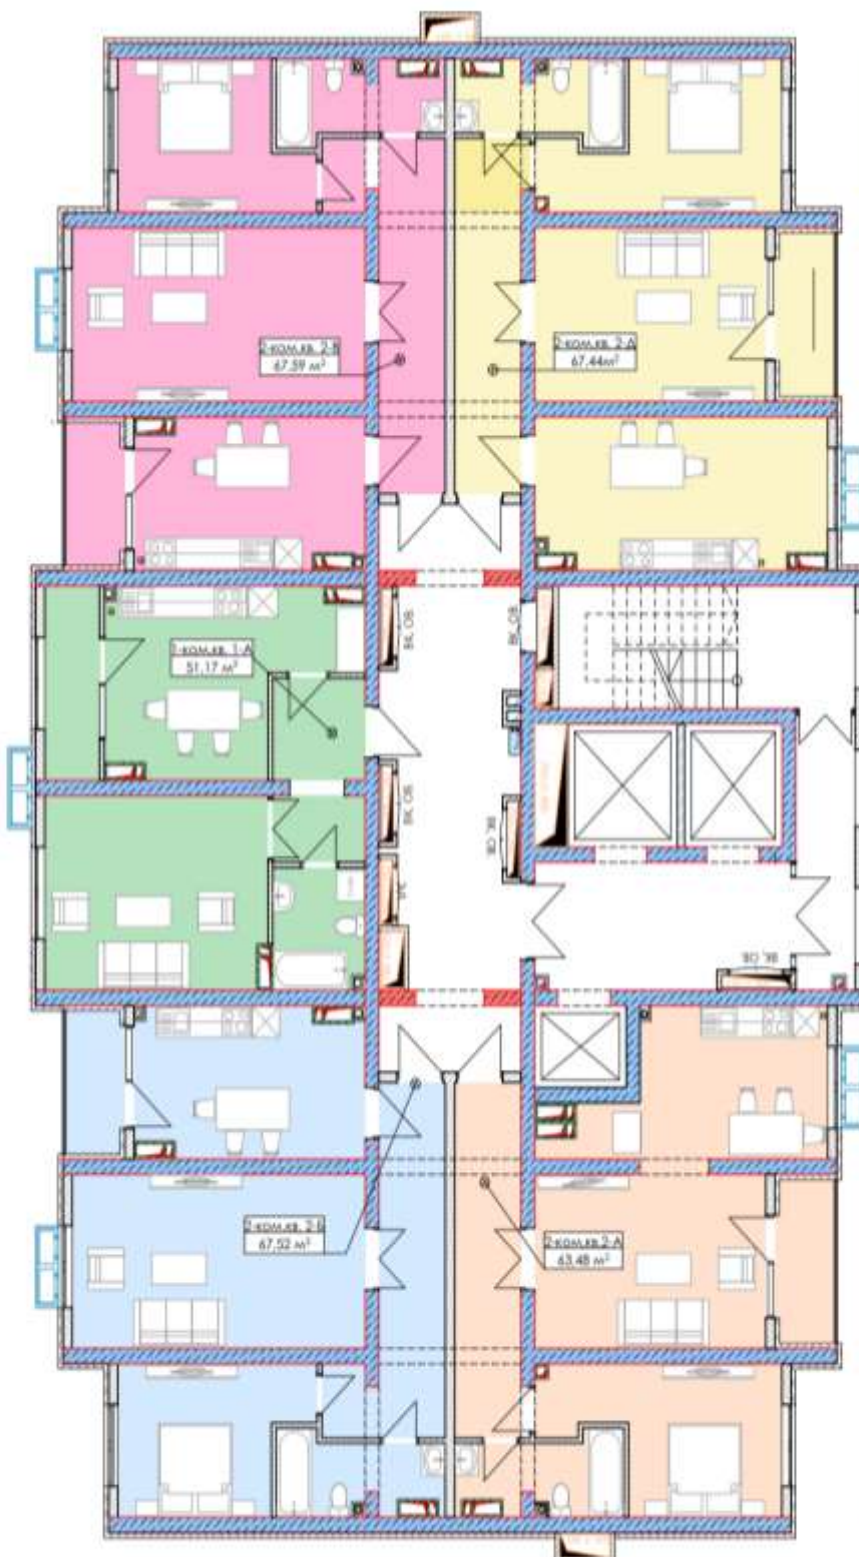

№	2-ком. кв. "2-Д"	Площадь
Наименование		
1	Прихожая	10,28
2	Гостиная	17,17
3	Кухня	18,47
4	Балкон	3,84
5	Спальня	12,60
6	С/у	5,08
		67,44

№	2-ком. кв. "2-А"	Площадь
Наименование		
1	Прихожая	10,28
2	Гостиная	17,55
3	Кухня	14,13
4	Балкон	3,84
5	Спальня	12,60
6	С/у	5,08
		63,48

План с 5-12 этажи (Блок 22,24,27,35,37) (ТИП-2)

№	2-ком. кв. "2-В"	Площадь
Наименование		
1	Прихожая	11,76
2	Гостиная	21,76
3	Кухня	14,43
4	Балкон	3,36
5	Спальня	11,20
6	С/у	5,08
		67,59 м ²

№	1-ком. кв. "1-А"	Площадь
Наименование		
1	Прихожая	7,03
2	Кухня	16,50
3	Лоджия	4,56
4	Гостиная	18,32
5	С/у	4,76
		51,17 м ²

№	2-ком. кв. "2-Б"	Площадь
Наименование		
1	Прихожая	11,76
2	Гостиная	21,76
3	Кухня	14,36
4	Балкон	3,36
5	Спальня	11,20
6	С/у	5,08
		67,52 м ²



№	2-ком. кв. "2-Д"	Площадь
Наименование		
1	Прихожая	10,28
2	Гостиная	17,17
3	Кухня	18,47
4	Балкон	3,84
5	Спальня	12,60
6	С/у	5,08
		67,44 м ²


№	2-ком. кв. "2-А"	Площадь
Наименование		
1	Прихожая	10,28
2	Гостиная	17,55
3	Кухня	14,13
4	Балкон	3,84
5	Спальня	12,60
6	С/у	5,08
		63,48 м ²

План с 13-24 этажи (Блок 22,24,27,35,37) (ТИП-2)

№	2-ком. кв. "2-В"	Площадь
Наименование		
1	Прихожая	11,76
2	Гостиная	21,76
3	Кухня	13,94
4	Балкон	3,36
5	Спальня	11,20
6	С/у	4,83
		66,85
		м ²

№	1-ком. кв. "1-А"	Площадь
Наименование		
1	Прихожая	7,03
2	Кухня	16,01
3	Лоджия	4,56
4	Гостиная	18,14
5	С/у	4,76
		50,50
		м ²

№	2-ком. кв. "2-Б"	Площадь
Наименование		
1	Прихожая	11,76
2	Гостиная	21,76
3	Кухня	13,84
4	Балкон	3,36
5	Спальня	11,20
6	С/у	4,84
		66,76
		м ²

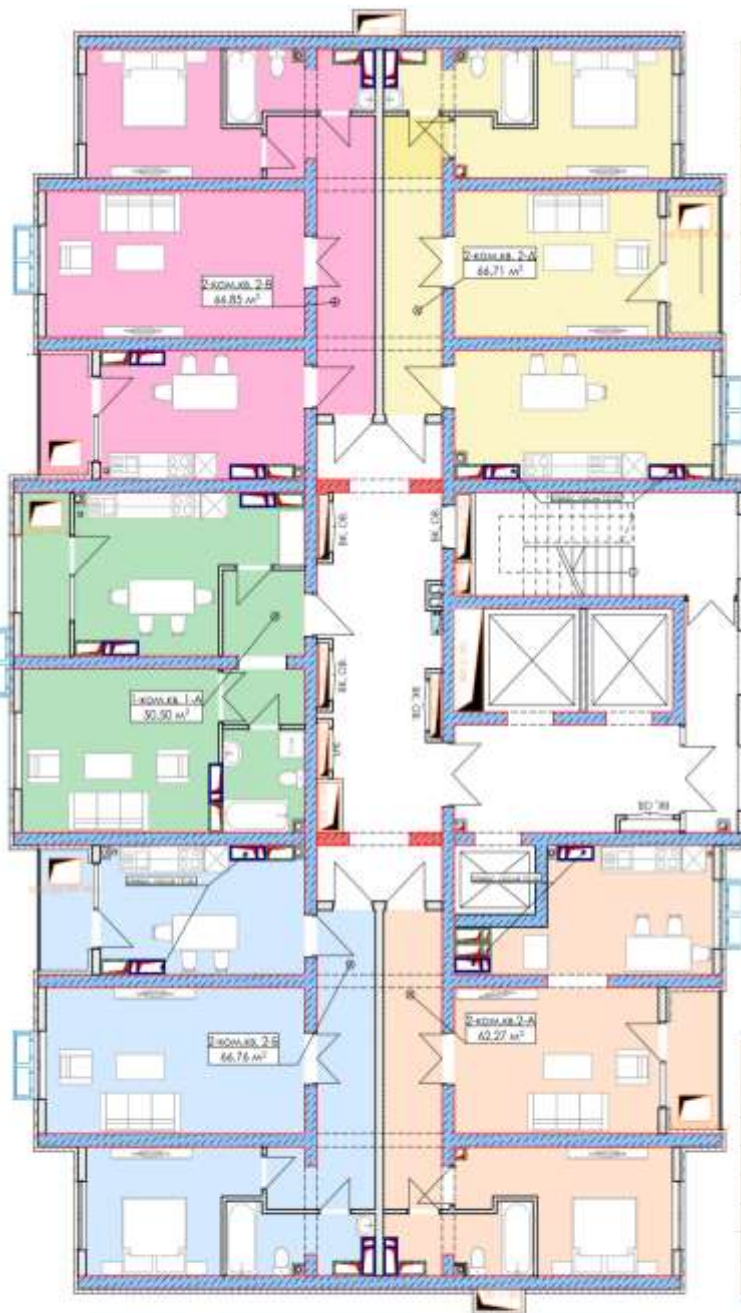


№	2-ком. кв. "2-Д"	Площадь
Наименование		
1	Прихожая	10,28
2	Гостиная	17,17
3	Кухня	17,99
4	Балкон	3,84
5	Спальня	12,59
6	С/у	4,84
		66,71
		м ²

№	2-ком. кв. "2-А"	Площадь
Наименование		
1	Прихожая	10,28
2	Гостиная	17,27
3	Кухня	13,44
4	Балкон	3,84
5	Спальня	12,60
6	С/у	4,84
		62,27
		м ²

План 1го этажа (Блок 17,18) (ТИП-3)

3-х комнатная квартира 3-А		
1	Прихожая	10,82 м ²
2	Кухня	11,65 м ²
3	Гостиная	15,72 м ²
4	Спальня	10,35 м ²
5	Рабочий кабинет	8,64 м ²
6	С/у	3,91 м ²
7	Кладовая	1,65 м ²
7.1	Кладовая	2,25 м ²
8	Балкон 1	2,10 м ²
9	Балкон 2	2,11 м ²
10	Фр.балкон	
Всего		69,4 м ²

3-х комнатная квартира 3-Б		
1	Прихожая	10,81 м ²
2	Кухня	11,60 м ²
3	Гостиная	16,32 м ²
4	Спальня	10,35 м ²
5	Рабочий кабинет	15,83 м ²
6	С/у	3,90 м ²
7	Кладовая	1,65 м ²
8	Балкон 1	2,25 м ²
9	Балкон 2	3,09 м ²
10	Фр.балкон	
Всего		74,1 м ²

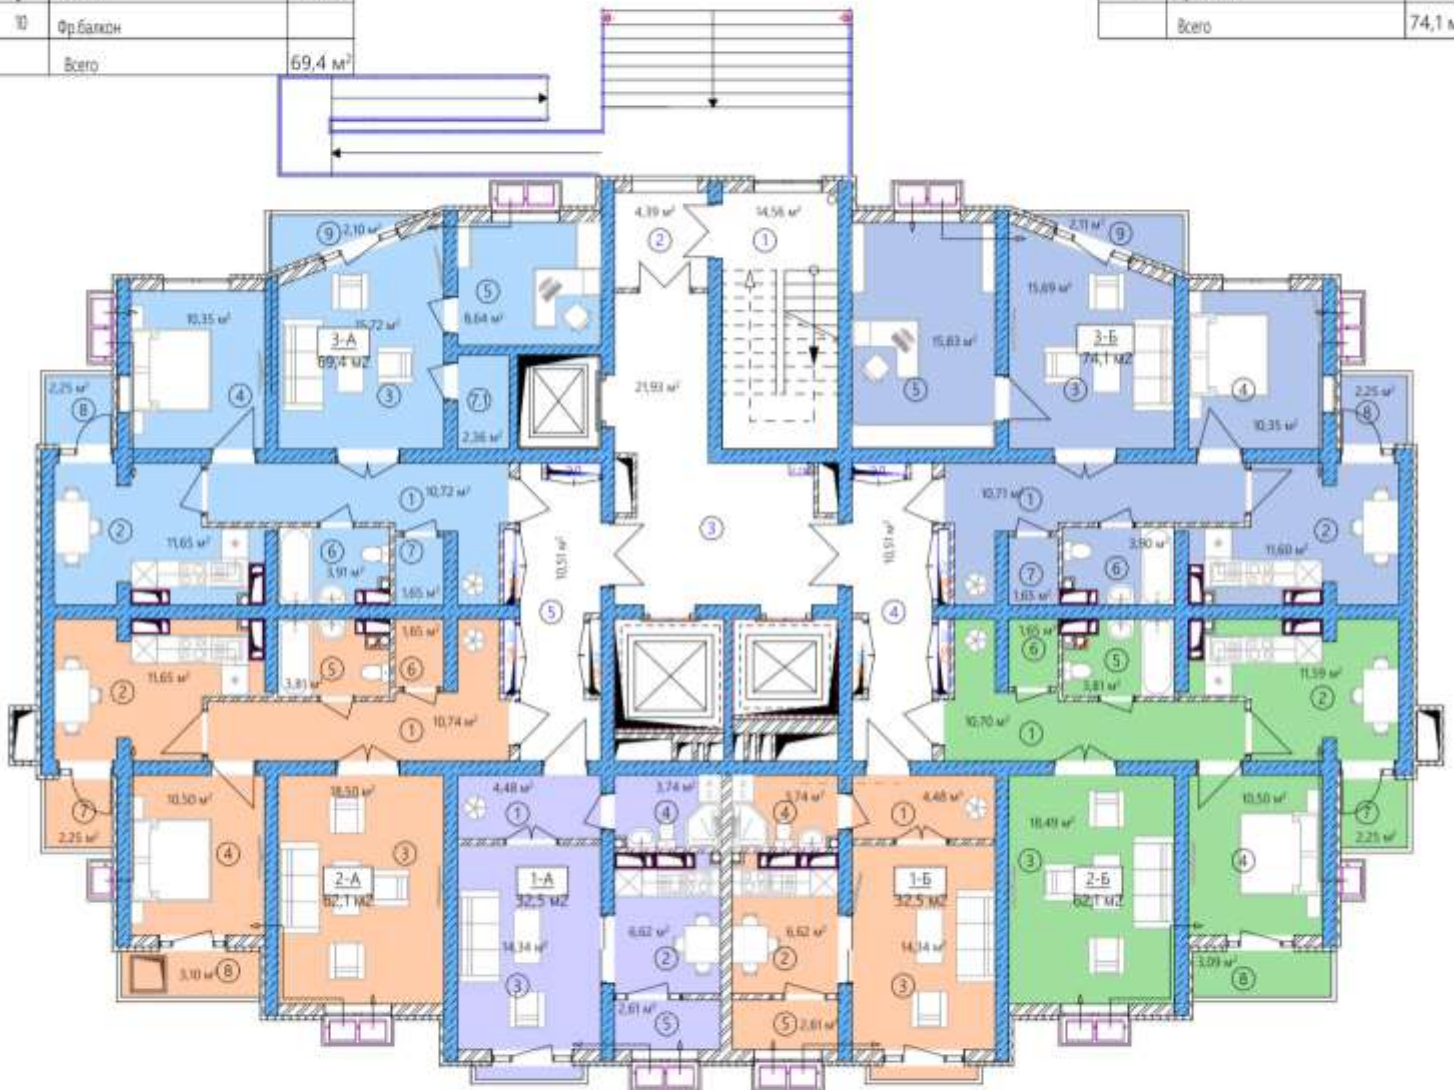

2-х комнатная квартира 2-А		
1	Прихожая	10,83 м ²
2	Кухня	11,59 м ²
3	Гостиная	18,50 м ²
4	Спальня	10,50 м ²
5	С/у	3,81 м ²
6	Кладовая	1,65 м ²
7	Балкон 1	2,25 м ²
8	Балкон 2	3,10 м ²
Всего		62,1 м ²

1-х комнатная квартира 1-А		
1	Прихожая	4,48 м ²
2	Кухня	6,62 м ²
3	Гостиная	14,34 м ²
4	С/у	3,74 м ²
5	Лоджия	2,61 м ²
6	Фр.балкон	
Всего		32,5 м ²

1-х комнатная квартира 1-Б		
1	Прихожая	4,48 м ²
2	Кухня	6,62 м ²
3	Гостиная	14,34 м ²
4	С/у	3,74 м ²
5	Лоджия	2,61 м ²
6	Фр.балкон	
Всего		32,5 м ²

2-х комнатная квартира 2-Б		
1	Прихожая	10,83 м ²
2	Кухня	11,59 м ²
3	Гостиная	18,50 м ²
4	Спальня	10,50 м ²
5	С/у	3,81 м ²
6	Кладовая	1,65 м ²
7	Балкон 1	2,25 м ²
8	Балкон 2	3,10 м ²
Всего		62,1 м ²

План 2-4 этажа (Блок 17,18) (ТИП-3)

3-х комнатная квартира 3-А		
1	Прихожая	10,82 м ²
2	Кухня	11,65 м ²
3	Гостиная	15,72 м ²
4	Спальня	10,35 м ²
5	Рабочий кабинет	8,64 м ²
6	С/у	3,91 м ²
7	Кладовая	1,65 м ²
7.1	Кладовая	2,25 м ²
8	Балкон 1	2,10 м ²
9	Балкон 2	2,11 м ²
10	Фр.балкон	
Всего		69,4 м ²

3-х комнатная квартира 3-Б		
1	Прихожая	10,81 м ²
2	Кухня	11,60 м ²
3	Гостиная	16,32 м ²
4	Спальня	10,35 м ²
5	Рабочий кабинет	15,83 м ²
6	С/у	3,90 м ²
7	Кладовая	1,65 м ²
8	Балкон 1	2,25 м ²
9	Балкон 2	3,09 м ²
10	Фр.балкон	
Всего		74,1 м ²



2-х комнатная квартира 2-А		
1	Прихожая	10,83 м ²
2	Кухня	11,59 м ²
3	Гостиная	16,50 м ²
4	Спальня	10,50 м ²
5	С/у	3,81 м ²
6	Кладовая	1,65 м ²
7	Балкон 1	2,25 м ²
8	Балкон 2	3,10 м ²
Всего		62,1 м ²

1-х комнатная квартира 1-А		
1	Прихожая	4,48 м ²
2	Кухня	6,62 м ²
3	Гостиная	14,34 м ²
4	С/у	3,74 м ²
5	Лоджия	2,61 м ²
6	Фр.балкон	
Всего		32,5 м ²


1-х комнатная квартира 1-Б		
1	Прихожая	4,48 м ²
2	Кухня	6,62 м ²
3	Гостиная	14,34 м ²
4	С/у	3,74 м ²
5	Лоджия	2,61 м ²
6	Фр.балкон	
Всего		32,5 м ²

2-х комнатная квартира 2-Б		
1	Прихожая	10,83 м ²
2	Кухня	11,59 м ²
3	Гостиная	16,50 м ²
4	Спальня	10,50 м ²
5	С/у	3,81 м ²
6	Кладовая	1,65 м ²
7	Балкон 1	2,25 м ²
8	Балкон 2	3,10 м ²
Всего		62,1 м ²

План с 5-12 этажи (Блок 17,18) (ТИП-3)

3-х комнатная квартира 3-А		
1	Прихожая	10,82 м²
2	Кухня	11,65 м²
3	Гостиная	15,72 м²
4	Спальня	10,35 м²
5	Рабочий кабинет	8,64 м²
6	С/у	3,91 м²
7	Кладовая	1,65 м²
7.1	Кладовая	2,25 м²
8	Балкон 1	2,10 м²
9	Балкон 2	2,11 м²
10	Фр.балкон	
Всего		69,4 м²

3-х комнатная квартира 3-Б		
1	Прихожая	10,81 м²
2	Кухня	11,60 м²
3	Гостиная	18,32 м²
4	Спальня	10,35 м²
5	Рабочий кабинет	15,83 м²
6	С/у	3,90 м²
7	Кладовая	8,05 м²
8	Балкон 1	2,25 м²
9	Балкон 2	3,09 м²
10	Фр.балкон	
Всего		74,1 м²

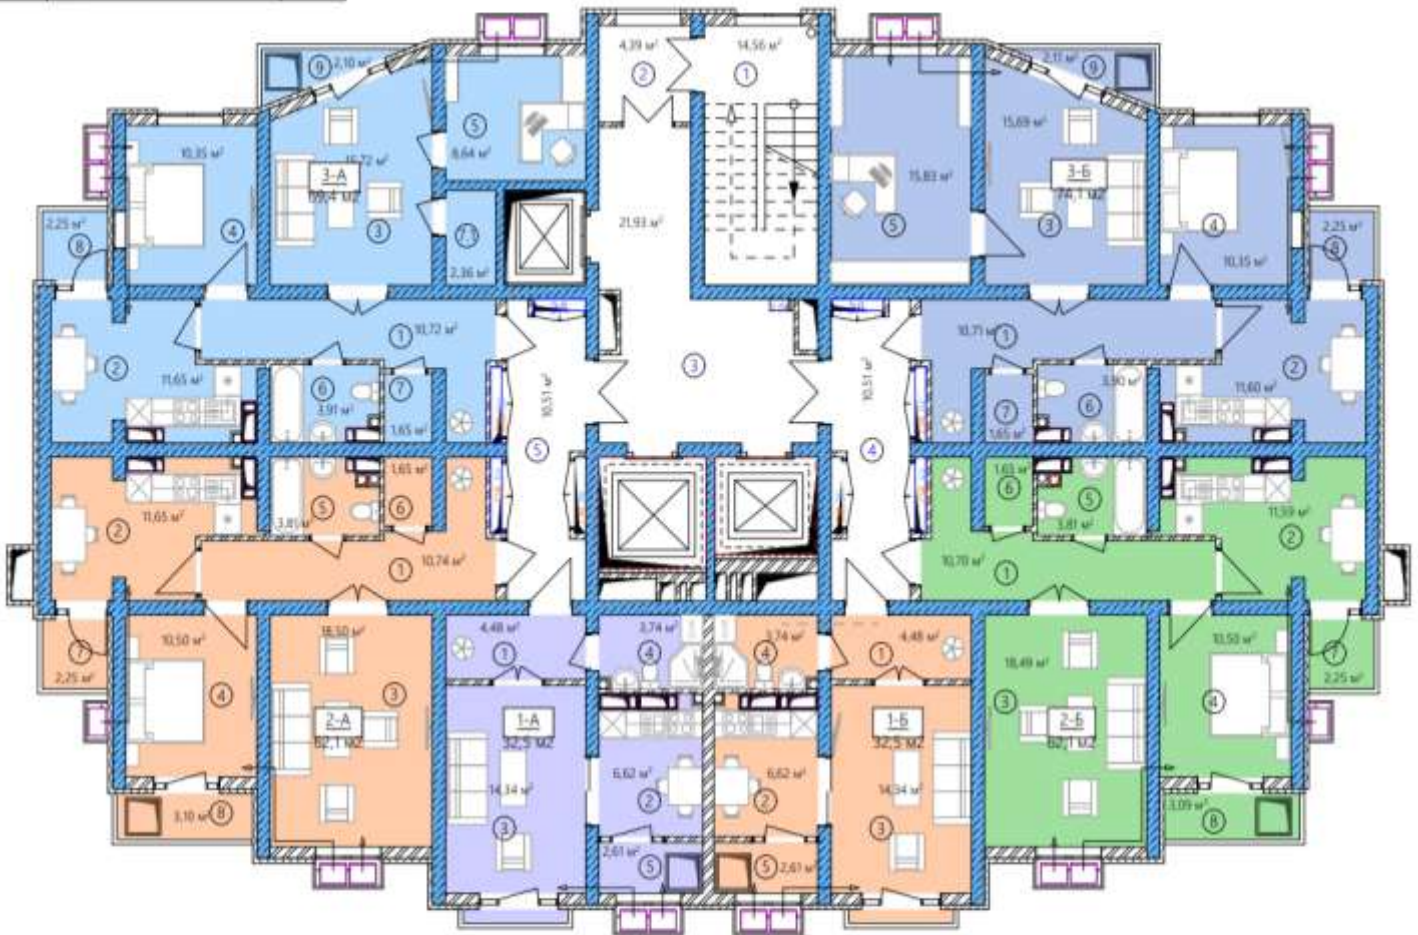

2-х комнатная квартира 2-А		
1	Прихожая	10,81 м²
2	Кухня	11,59 м²
3	Гостиная	18,50 м²
4	Спальня	10,50 м²
5	С/у	3,81 м²
6	Кладовая	1,65 м²
7	Балкон 1	2,25 м²
8	Балкон 2	3,10 м²
Всего		62,1 м²

1-х комнатная квартира 1-А		
1	Прихожая	4,48 м²
2	Кухня	6,62 м²
3	Гостиная	14,34 м²
4	С/у	3,74 м²
5	Лоджия	2,61 м²
6	Фр.балкон	
Всего		32,5 м²

1-х комнатная квартира 1-Б		
1	Прихожая	4,48 м²
2	Кухня	6,62 м²
3	Гостиная	14,34 м²
4	С/у	3,74 м²
5	Лоджия	2,61 м²
6	Фр.балкон	
Всего		32,5 м²

2-х комнатная квартира 2-Б		
1	Прихожая	10,81 м²
2	Кухня	11,59 м²
3	Гостиная	18,50 м²
4	Спальня	10,50 м²
5	С/у	3,81 м²
6	Кладовая	1,65 м²
7	Балкон 1	2,25 м²
8	Балкон 2	3,10 м²
Всего		62,1 м²

План с 13-24 этажи (Блок 17,18) (ТИП-3)

3-х комнатная квартира 3-А		
1	Прихожая	10,82 м ²
2	Кухня	10,82 м ²
3	Гостиная	18,31 м ²
4	Спальня	10,35 м ²
5	Рабочий кабинет	8,64 м ²
6	С/у	3,43 м ²
7	Кладовая	1,65 м ²
7.1	Кладовая	2,40 м ²
8	Балкон 1	2,25 м ²
9	Балкон 2	3,10 м ²
10	Фр.балкон	
Всего		69,1 м ²

3-х комнатная квартира 3-Б		
1	Прихожая	10,81 м ²
2	Кухня	10,75 м ²
3	Гостиная	18,32 м ²
4	Спальня	10,35 м ²
5	Рабочий кабинет	15,83 м ²
6	С/у	3,43 м ²
7	Кладовая	1,65 м ²
8	Балкон 1	2,25 м ²
9	Балкон 2	3,09 м ²
10	Фр.балкон	
Всего		73,1 м ²




2-х комнатная квартира 2-А		1-х комнатная квартира 1-А		1-х комнатная квартира 1-Б		2-х комнатная квартира 2-Б		
1	Прихожая	10,83 м ²	1	Прихожая	4,48 м ²	1	Прихожая	10,83 м ²
2	Кухня	11,11 м ²	2	Кухня	5,99 м ²	2	Кухня	10,83 м ²
3	Гостиная	18,50 м ²	3	Гостиная	14,34 м ²	3	Гостиная	18,50 м ²
4	Спальня	10,50 м ²	4	С/у	3,74 м ²	4	С/у	10,50 м ²
5	С/у	3,49 м ²	5	Лоджия	2,81 м ²	5	Лоджия	3,30 м ²
6	Кладовая	1,65 м ²	6	Фр.балкон		6	Фр.балкон	1,65 м ²
7	Балкон 1	2,25 м ²	Всего		31,9 м ²	Всего		31,9 м ²
8	Балкон 2	3,10 м ²						
Всего		61,3 м ²						61,3 м ²

План 1го этажа (Блок 30,31) (ТИП-4)

№	1-ком. кв. "1-А"	Площадь
1	Прихожая	13,18
2	Гостиная	16,91
3	Кухня	17,84
4	Спальня	15,66
5	Спальня	10,96
6	С/у	5,03
7	Кладовка	1,75
8	Балкон	3,96
	Итого	85,29

№	1-ком. кв. "1-В"	Площадь
1	Прихожая	13,19
2	Гостиная	16,83
3	Кухня	13,14
4	Спальня	10,96
5	Гостиная	15,66
6	Кладовка	1,75
7	С/у	5,03
8	Балкон	3,96
	Итого	80,52

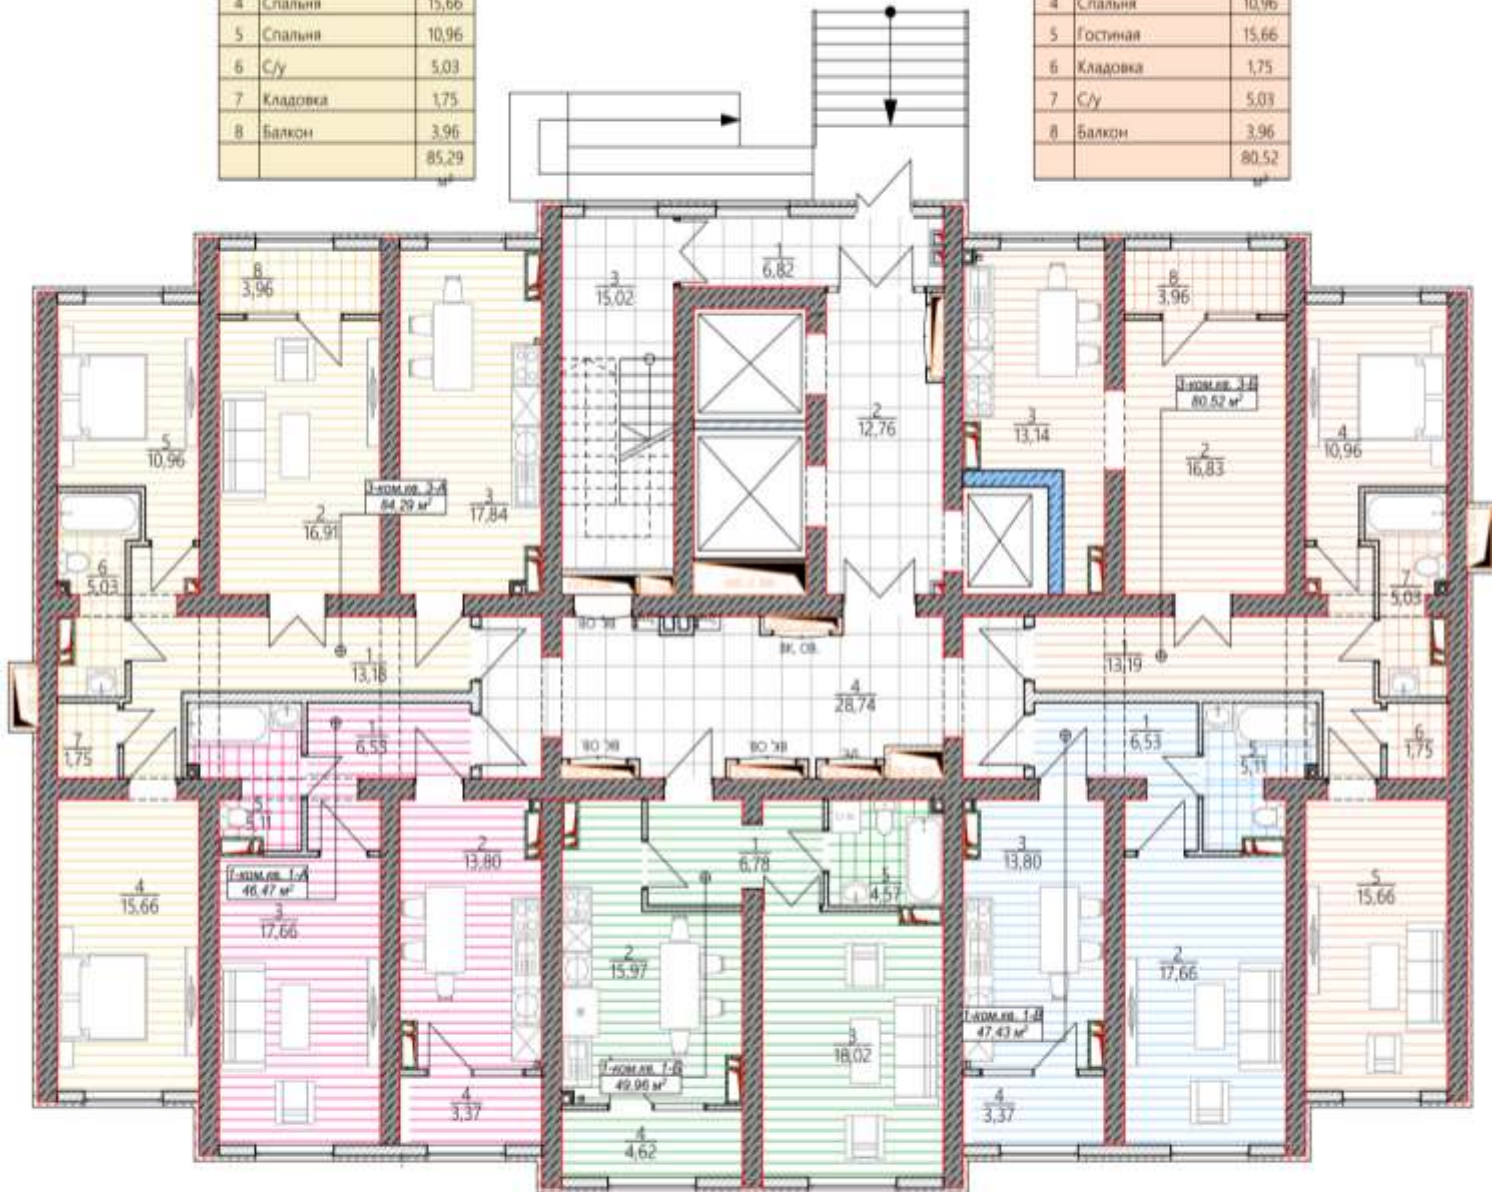

№	1-ком. кв. "1-А"	Площадь
1	Прихожая	6,53
2	Кухня	13,80
3	Гостиная	17,66
4	Балкон	3,37
5	Прихожая	5,11
	Итого	46,47


№	1-ком. кв. "1-Б"	Площадь
1	Прихожая	6,78
2	Кухня	15,97
3	Гостиная	18,02
4	Лоджия	4,62
5	С/у	4,57
	Итого	49,96

№	1-ком. кв. "1-В"	Площадь
1	Прихожая	6,53
2	Гостиная	16,62
3	Кухня	13,80
4	Балкон	3,37
5	С/у	5,11
	Итого	47,43

План 2го этажа (Блок 30,31) (ТИП-4)

№	1-ком. кв. "1-А"	Площадь
1	Прихожая	13,18
2	Гостиная	16,91
3	Кухня	17,84
4	Спальня	15,66
5	Спальня	10,96
6	С/у	5,03
7	Кладовка	1,75
8	Балкон	3,96
		85,29 м²

№	1-ком. кв. "3-Б"	Площадь
1	Прихожая	13,19
2	Гостиная	16,83
3	Кухня	13,14
4	Спальня	10,96
5	Гостиная	15,66
6	Кладовка	1,75
7	С/у	5,03
8	Балкон	3,96
		80,52 м²

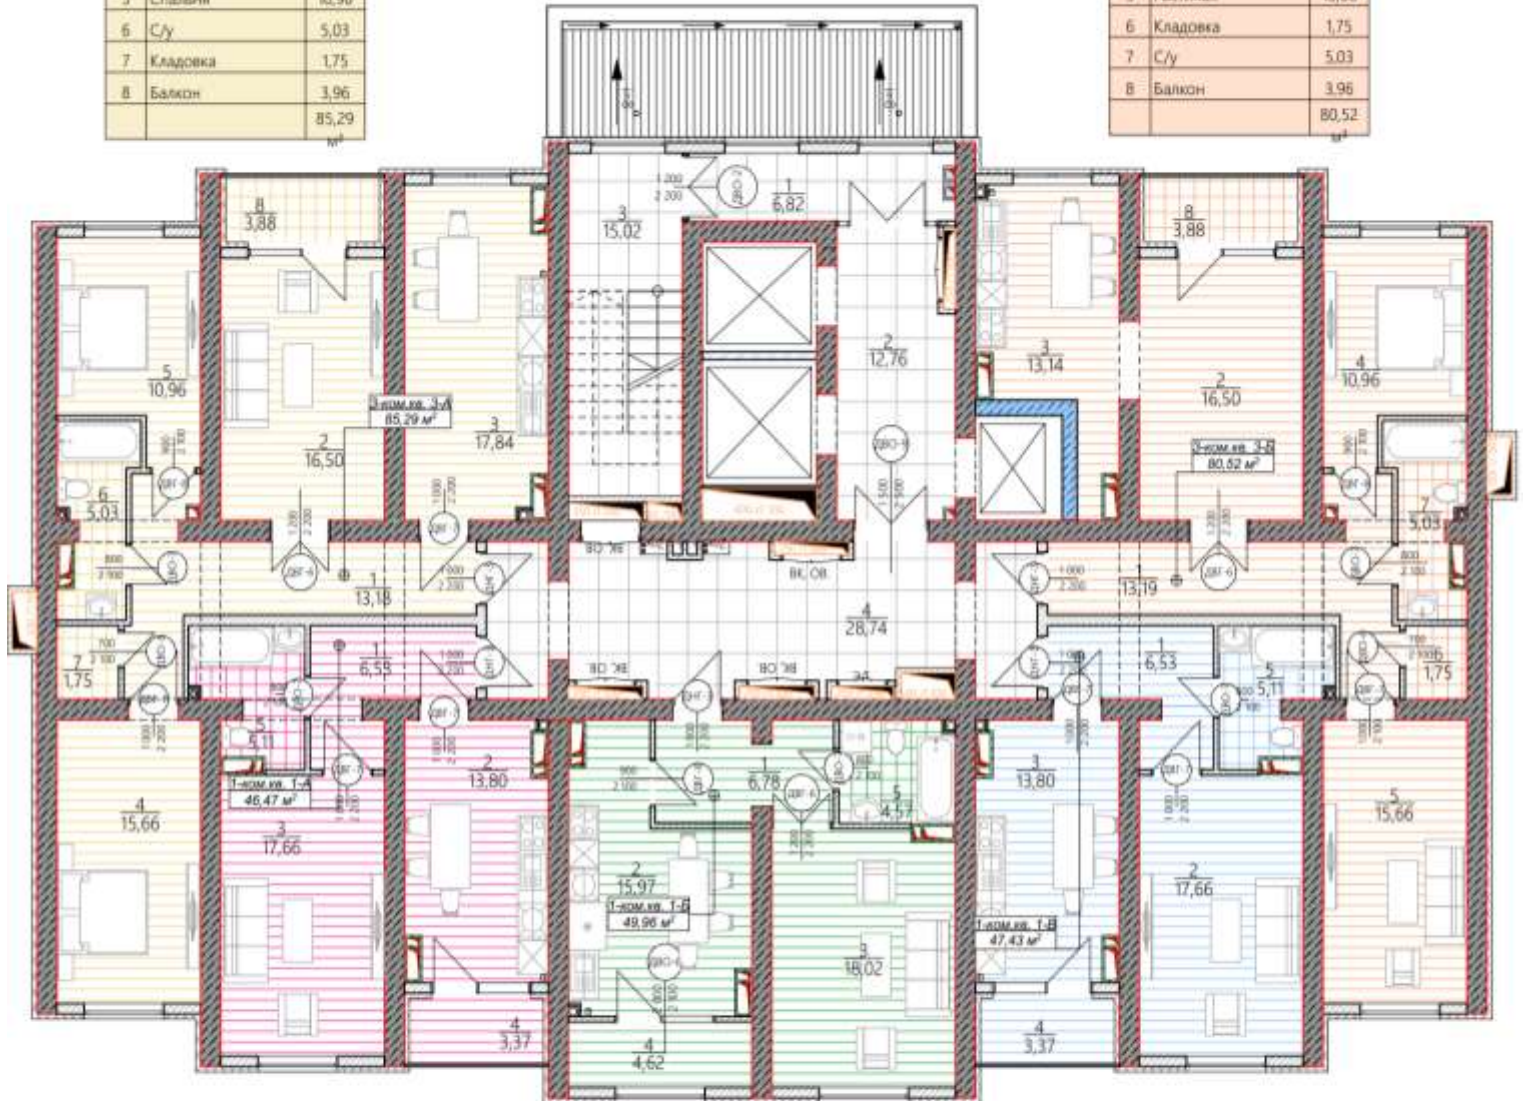

№	1-ком. кв. "1-А"	Площадь
1	Прихожая	6,53
2	Кухня	13,80
3	Гостиная	17,66
4	Балкон	3,37
5	Прихожая	5,11
		46,47 м²


№	1-ком. кв. "1-Б"	Площадь
1	Прихожая	6,78
2	Кухня	15,97
3	Гостиная	18,02
4	Лоджия	4,62
5	С/у	4,57
		49,96 м²

№	1-ком. кв. "1-В"	Площадь
1	Прихожая	6,53
2	Гостиная	18,62
3	Кухня	13,80
4	Балкон	3,37
5	С/у	5,11
		47,43 м²

План 3-4 этажа (Блок 30,31) (ТИП-4)

№	3-ком. кв. "3-А"	Площадь
1	Прихожая	12,24
2	Гостиная	17,17
3	Кухня	18,46
4	Спальня	12,60
5	Спальня	16,20
6	С/у	5,16
7	Кладовка	1,95
8	Балкон	3,84
	Итого	87,62

№	3-ком. кв. "3-Б"	Площадь
1	Прихожая	12,19
2	Гостиная	17,17
3	Кухня	13,57
4	Спальня	12,60
5	Спальня	16,20
6	С/у	5,16
7	Кладовка	1,96
8	Балкон	3,84
	Итого	82,69

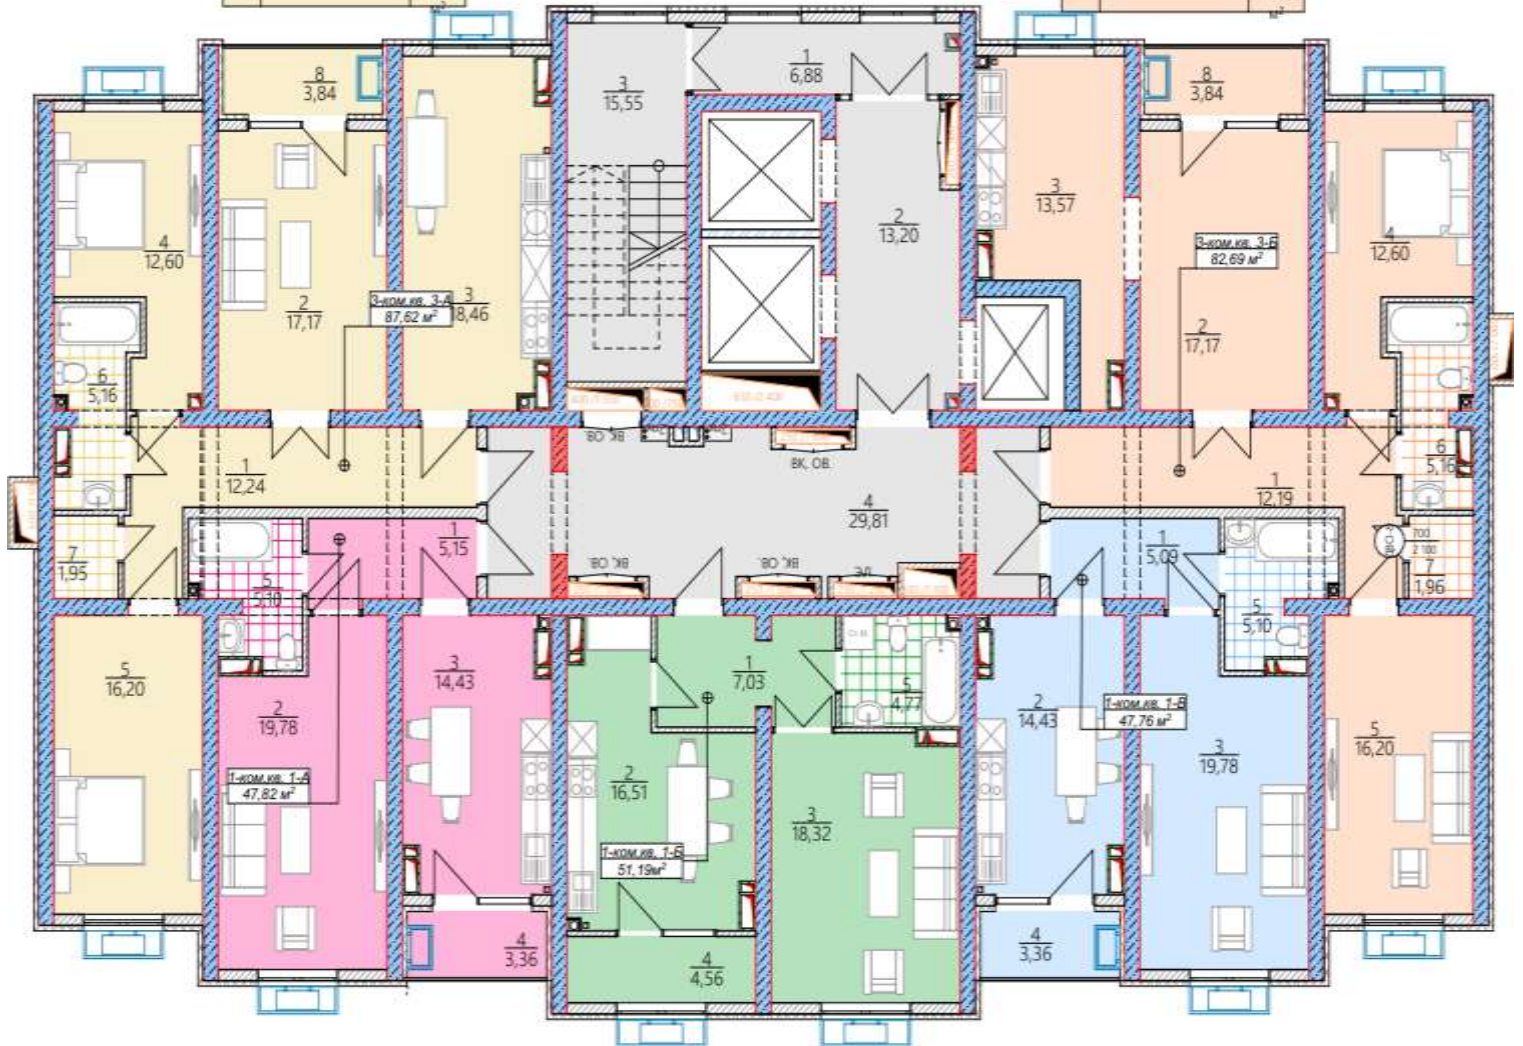

№	1-ком. кв. "1-А"	Площадь
1	Прихожая	5,15
2	Гостиная	19,78
3	Кухня	14,43
4	Балкон	3,36
5	С/у	5,10
	Итого	47,82

№	1-ком. кв. "1-Б"	Площадь
1	Прихожая	7,03
2	Кухня	16,51
3	Гостиная	18,32
4	Лоджия	4,56
5	С/у	4,77
	Итого	51,19

№	1-ком. кв. "1-В"	Площадь
1	Прихожая	5,09
2	Кухня	14,43
3	Гостиная	19,78
4	Балкон	3,36
5	С/у	5,10
	Итого	47,76

План с 5-12 этажи (Блок 30,31) (ТИП-4)

№	Этаж, кв. "Л-А" Назначение	Площадь
1	Прихожая	12,24
2	Гостиная	17,17
3	Кухня	18,46
4	Спальня	12,60
5	Спальня	16,20
6	С/у	5,16
7	Кладовка	1,95
8	Балкон	3,84
		87,62 м ²

№	Этаж, кв. "Л-Б" Назначение	Площадь
1	Прихожая	12,19
2	Гостиная	17,17
3	Кухня	13,57
4	Спальня	12,60
5	Спальня	16,20
6	С/у	5,16
7	Кладовка	1,96
8	Балкон	3,84
		82,69 м ²



№	Этаж, кв. "Л-А" Назначение	Площадь
1	Прихожая	5,15
2	Гостиная	19,78
3	Кухня	14,43
4	Балкон	3,36
5	С/у	5,10
		47,82 м ²

№	Этаж, кв. "Л-Б" Назначение	Площадь
1	Прихожая	7,03
2	Кухня	16,51
3	Гостиная	18,32
4	Лоджия	4,56
5	С/у	4,77
		51,19 м ²

№	Этаж, кв. "Л-В" Назначение	Площадь
1	Прихожая	5,09
2	Кухня	14,43
3	Гостиная	19,78
4	Балкон	3,36
5	С/у	5,10
		47,76 м ²

План с 13-24 этажи (Блок 30,31) (ТИП-4)

№	3-ком. кв. "3-А"	Площадь
1	Прихожая	12,24
2	Гостиная	17,17
3	Кухня	17,97
4	Спальня	12,60
5	Спальня	16,20
6	С/у	4,90
7	Кладовка	1,95
8	Балкон	3,84
	Итого	86,87 м²

№	3-ком. кв. "3-Б"	Площадь
1	Прихожая	12,19
2	Гостиная	17,17
3	Кухня	12,83
4	Спальня	12,60
5	Спальня	16,20
6	С/у	4,95
7	Кладовка	1,96
8	Балкон	3,84
	Итого	81,74 м²




№	3-ком. кв. "3-В"	Площадь
1	Прихожая	5,15
2	Гостиная	19,78
3	Кухня	13,94
4	Балкон	3,36
5	С/у	4,90
	Итого	47,13 м²

№	3-ком. кв. "3-Г"	Площадь
1	Прихожая	7,03
2	Кухня	16,02
3	Гостиная	18,14
4	Лоджия	4,56
5	С/у	4,77
	Итого	50,52 м²

№	3-ком. кв. "3-Г"	Площадь
1	Прихожая	5,09
2	Кухня	13,94
3	Гостиная	19,78
4	Балкон	3,36
5	С/у	4,90
	Итого	47,07 м²

Полужесткая оболочка
Декоративная штукатурка
Чугунная штукатурка
Металлический каркас
с заполнением газоблоком

Утеплитель пеноплекс
Дюймовый пеноплекс - 50 мм
Гидроизоляция - 100 мкм
Дюймовый пеноплекс - 100 мм
Тепло ВПС
XXL поликарбонатная
прозрачная пленка
Дюймовый пеноплекс из ЛДПЕ
Дюймовый пеноплекс из ЛДПЕ

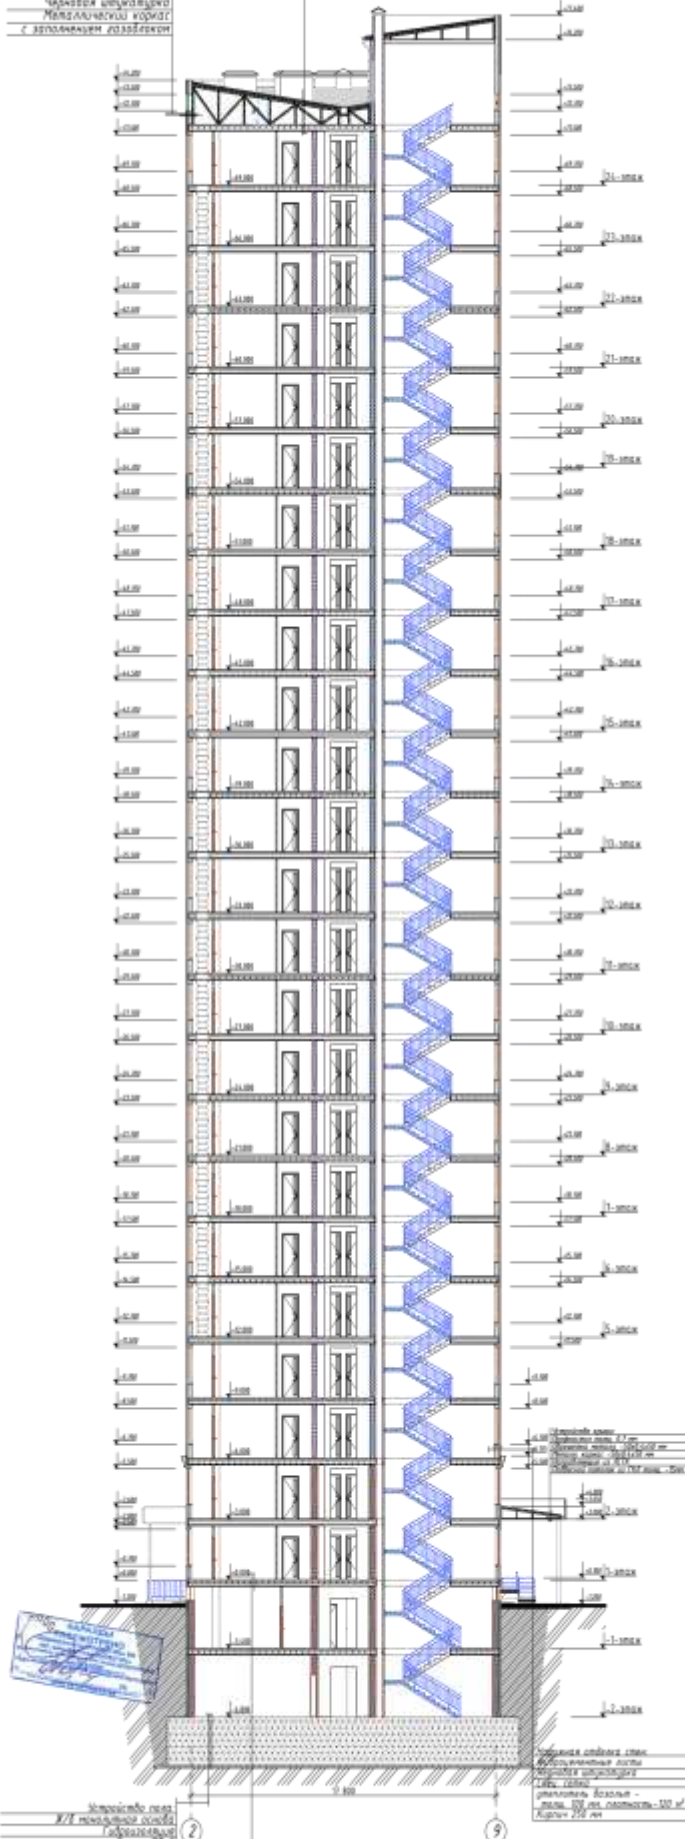

Утеплитель пеноплекс
XXL пеноплекс пеноплекс
Гидроизоляция
Тепло ВПС
Чугунная оболочка - 100 мм
Дюймовый пеноплекс - 100 мм
XXL пеноплекс пеноплекс - 200 мм


Шпир: 21/01/22

Упр. объект	Чепухов А.Т.	"18-24-этажные многоквартирные жилые комплексы по ул. Кавказская 91"	Инженер ПТ "Кармэлстрой" ФР	лист	из всего
ГАП	Овчаров А.Р.				
Арх.	Чепухов А.Т.				
Проект	Овчаров А.Р.	Разрез 1-1			
Коллега	Коллега И.	24-этаж			
		Блок- 13-15	ООО "Кармэлстрой"		



Отделка наружной части фасада

#	Наименование	Материал	ЕД	Цена	Примечания
1	Фасадные панели	СБЛ	м ²	12000	Бетонные панели
2	Сетка	Арматурная сетка	м ²	1500	Сетка 100х100
3	Сетка	Арматурная сетка	м ²	1500	Сетка 100х100
4	Сетка	Арматурная сетка	м ²	1500	Сетка 100х100
5	Сетка	Арматурная сетка	м ²	1500	Сетка 100х100
6	Сетка	Арматурная сетка	м ²	1500	Сетка 100х100
7	Сетка	Арматурная сетка	м ²	1500	Сетка 100х100
8	Сетка	Арматурная сетка	м ²	1500	Сетка 100х100
9	Сетка	Арматурная сетка	м ²	1500	Сетка 100х100
10	Декоративная штукатурка	СБЛ	м ²	12000	СБЛ
11	Фасадные панели	СБЛ	м ²	12000	Бетонные панели
12	Фасадные панели	СБЛ	м ²	12000	Бетонные панели
13	Фасадные панели	СБЛ	м ²	12000	Бетонные панели
14	Фасадные панели	СБЛ	м ²	12000	Бетонные панели
15	Фасадные панели	СБЛ	м ²	12000	Бетонные панели

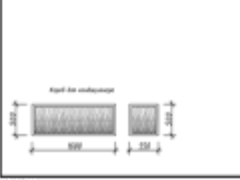

Шпир: 21/01/22

Упр. объект	Чепухов А.Т.	"18-24-этажные многоквартирные жилые комплексы по ул. Кавказская 91"	Инженер ПТ "Кармэлстрой" ФР	лист	из всего
ГАП	Овчаров А.Р.				
Арх.	Чепухов А.Т.				
Проект	Овчаров А.Р.	Фасад по осев "А/В-К/В" М150			
Коллега	Коллега И.	24-этаж			
		Блок- 13-15	ООО "Кармэлстрой"		

Ведомость дверей с 1-го по 24-этажи												
Марка дверей	ДМГ-2	ДМГ-3	ДМГ-3	ДМГ-4	ДМГ-7	ДМГ-8	ДМГ-9	ДВО-4	ДВО-4	ДВО-5	ДВО-6	ДВО-7
Размер Ш...	1200 x H2200	1000 x H2200	1000 x H2200	1200 x H2200	900 x H2100	800 x H2100	1000 x H2200	2000 x H2100	2000 x H2100	2050 x H2500	1500 x H2500	1200 x H2100
Ориентация		П	Л		Л	П / Л	П / Л	Л	П			
2D-символ												
Виды Дверей												
1-этаж	1	2	3	5	5	5	3	3	2	1	1	1
2-24-этажи		46	69	115	115	115	69	69	46	23	23	23
Кол-во	1	48	72	120	120	120	72	72	48	24	24	24
Тип профиля	Металлический	Металлический	Металлический	Массив сосны, комбинированный МДФ	Массив сосны, комбинированный МДФ	Массив сосны, комбинированный МДФ и стекло	Массив сосны, комбинированный МДФ	Самонесущие двери - VEKA SOFTLINE 70	Самонесущие двери - VEKA SOFTLINE 70	Алюминиевые двери со стеклом	Алюминиевые двери со стеклом	Алюминиевые двери

Металлическая дверь в закрытом состоянии

Самонесущие двери - VEKA SOFTLINE 70
 Количество камер - 5
 Минимальная ширина - 72 мм
 Толщина наружной створки - 3 мм (класс А по ГОСТ 30673-99)
 Максимальная толщина створки - 40 мм
 Сопротивление теплопередаче - 0,75 - 0,78 м2 x C/Вт
 Количество контуров уплотнения - 2
 Производство - VEKA NT или Masso Mulf Mulf

Проект архитектора	Чиналбаев Н.Т.		Шифр: 21/11/22 "18-24-этажные multifunctional residential complex on ul. Malikova, 91" Заказчик: ГП "Кыргызстройсервис" при Управлении Президента КР. Ведомость дверей от 1-го до 24-этажи (Блок-13-15)	СТАДИЯ	ЭВЕТ	ЭВЕТОВ
ГАП	Осмонов А.Р.			РП	АР-55	
Арх.	Чиналбаев Н.Т.					
Разраб.	Омурбеков Ж.					
Разраб.	Кадыров Н.					

Ведомость оконных блоков с 1-го по 24-этажи									
Марка окон	ОК-4	ОК-4	ОК-5	ОК-5	ОК-6	ОК-6	ОК-8	СТ-2	ОК-9
Размер Ш...	1600 x h1800	1600 x h1800	1500 x h1800	1500 x h1800	1800 x h1800	1800 x h1800	1500 x h1800	1600 x h 800	1600 x h 800
Ориентация	П	Л	П	Л	П	П			
Высота подоконника	H-700	H-700	H-700	H-700	H-700	H-700	H-700	H-700	H-700
Виды Окон									
1-этаж	6	6		1	1	1			
2-24-этажи	4 x 23	4 x 23	1 x 23	1 x 23	1 x 23	1 x 23			на чердаке
Количество	98	98	23	24	24	24	23	10	3
Тип профиля	Пластик	Пластик	Пластик	Пластик	Пластик	Пластик	металл. решетка	металл. решетка	Пластик

Характеристика пластиковых окон

Класс окна - Б
 Число камер профиля - 3 (трехкамерный)
 Число камер стеклопакета - 1 (однокамерный)
 Производство - Россия

Проект архитектора	Чиналбаев Н.Т.		Шифр: 21/11/22 "18-24-этажные multifunctional residential complex on ul. Malikova, 91" Заказчик: ГП "Кыргызстройсервис" при Управлении Президента КР. Ведомость окон от 1-го до 24-этажи (Блок-13-15)	СТАДИЯ	ЭВЕТ	ЭВЕТОВ
ГАП	Осмонов А.Р.			РП	АР-56	
Арх.	Чиналбаев Н.Т.					
Разраб.	Омурбеков Ж.					
Разраб.	Кадыров Н.					

(ТИП-1) Блок 23

№ Дом БЛОК	3-Б 78,2 м ²	2-Б 62,0 м ²	1-Б 32,6 м ²	1-А 32,6м ²	2-А 62,0м ²	3-А 73,5м ²	Примечания объекта.
Цоколь	-----	-----	-----	-----	-----		Кладовая.
1- ЭТАЖ	КВ-1	КВ-2	КВ-3	КВ-4	КВ-5	КВ-6	
2- ЭТАЖ	КВ-7	КВ-8	КВ-9	КВ-10	КВ-11	КВ-12	
3- ЭТАЖ	КВ-13	КВ-14	КВ-15	КВ-16	КВ-17	КВ-18	
4- ЭТАЖ	КВ-19	КВ-20	КВ-21	КВ-22	КВ-23	КВ-24	
	3-Б 78,2 м ²	2-Б 62,0 м ²	1-Б 32,3 м ²	1-А 32,3м ²	2-А 62,0м ²	3-А 73,5м ²	
5- ЭТАЖ	КВ-25	КВ-26	КВ-27	КВ-28	КВ-29	КВ-30	
6- ЭТАЖ	КВ-31	КВ-32	КВ-33	КВ-34	КВ-35	КВ-36	
7- ЭТАЖ	КВ-37	КВ-38	КВ-39	КВ-40	КВ-41	КВ-42	
8- ЭТАЖ	КВ-43	КВ-44	КВ-45	КВ-46	КВ-47	КВ-48	
9- ЭТАЖ	КВ-49	КВ-50	КВ-51	КВ-52	КВ-53	КВ-54	
10-ЭТАЖ	КВ-55	КВ-56	КВ-57	КВ-58	КВ-59	КВ-60	
11-ЭТАЖ	КВ-61	КВ-62	КВ-63	КВ-64	КВ-65	КВ-66	
12-ЭТАЖ	КВ-67	КВ-68	КВ-69	КВ-70	КВ-71	КВ-72	
	3-Б 77,5 м ²	2-Б 61,2 м ²	1-Б 31,6 м ²	1-А 31,6м ²	2-А 61,2м ²	3-А 72,7м ²	
13-ЭТАЖ	КВ-73	КВ-74	КВ-75	КВ-76	КВ-77	КВ-78	
14-ЭТАЖ	КВ-79	КВ-80	КВ-81	КВ-82	КВ-83	КВ-84	
15-ЭТАЖ	КВ-85	КВ-86	КВ-87	КВ-88	КВ-89	КВ-90	
16-ЭТАЖ	КВ-91	КВ-92	КВ-93	КВ-94	КВ-95	КВ-96	
17-ЭТАЖ	КВ-97	КВ-98	КВ-99	КВ-100	КВ-101	КВ-102	
18-ЭТАЖ	КВ-103	КВ-104	КВ-105	КВ-106	КВ-107	КВ-108	
19-ЭТАЖ	КВ-109	КВ-110	КВ-111	КВ-112	КВ-113	КВ-114	
20-ЭТАЖ	КВ-115	КВ-116	КВ-117	КВ-118	КВ-119	КВ-120	
21-ЭТАЖ	КВ-121	КВ-122	КВ-123	КВ-124	КВ-125	КВ-126	
22-ЭТАЖ	КВ-127	КВ-128	КВ-129	КВ-130	КВ-131	КВ-132	
23-ЭТАЖ	КВ-133	КВ-134	КВ-135	КВ-136	КВ-137	КВ-138	
24-ЭТАЖ	КВ-139	КВ-140	КВ-141	КВ-142	КВ-143	КВ-144	
					Итого:		144-квартир

(ТИП-1) Блок 25

№ Дом БЛОК	3-Б 78,2 м ²	2-Б 62,0 м ²	1-Б 32,6 м ²	1-А 32,6м ²	2-А 62,0м ²	3-А 73,5м ²	Примечания объекта.
Цоколь	-----	-----	-----	-----	-----		Кладовая.
1- ЭТАЖ	КВ-1	КВ-2	КВ-3	КВ-4	КВ-5	КВ-6	
2- ЭТАЖ	КВ-7	КВ-8	КВ-9	КВ-10	КВ-11	КВ-12	
3- ЭТАЖ	КВ-13	КВ-14	КВ-15	КВ-16	КВ-17	КВ-18	
4- ЭТАЖ	КВ-19	КВ-20	КВ-21	КВ-22	КВ-23	КВ-24	
	3-Б 78,2 м ²	2-Б 62,0 м ²	1-Б 32,3 м ²	1-А 32,3м ²	2-А 62,0м ²	3-А 73,5м ²	
5- ЭТАЖ	КВ-25	КВ-26	КВ-27	КВ-28	КВ-29	КВ-30	
6- ЭТАЖ	КВ-31	КВ-32	КВ-33	КВ-34	КВ-35	КВ-36	
7- ЭТАЖ	КВ-37	КВ-38	КВ-39	КВ-40	КВ-41	КВ-42	
8- ЭТАЖ	КВ-43	КВ-44	КВ-45	КВ-46	КВ-47	КВ-48	
9- ЭТАЖ	КВ-49	КВ-50	КВ-51	КВ-52	КВ-53	КВ-54	
10-ЭТАЖ	КВ-55	КВ-56	КВ-57	КВ-58	КВ-59	КВ-60	
11-ЭТАЖ	КВ-61	КВ-62	КВ-63	КВ-64	КВ-65	КВ-66	
12-ЭТАЖ	КВ-67	КВ-68	КВ-69	КВ-70	КВ-71	КВ-72	
	3-Б 77,5 м ²	2-Б 61,2 м ²	1-Б 31,6 м ²	1-А 31,6м ²	2-А 61,2м ²	3-А 72,7м ²	
13-ЭТАЖ	КВ-73	КВ-74	КВ-75	КВ-76	КВ-77	КВ-78	
14-ЭТАЖ	КВ-79	КВ-80	КВ-81	КВ-82	КВ-83	КВ-84	
15-ЭТАЖ	КВ-85	КВ-86	КВ-87	КВ-88	КВ-89	КВ-90	
16-ЭТАЖ	КВ-91	КВ-92	КВ-93	КВ-94	КВ-95	КВ-96	
17-ЭТАЖ	КВ-97	КВ-98	КВ-99	КВ-100	КВ-101	КВ-102	
18-ЭТАЖ	КВ-103	КВ-104	КВ-105	КВ-106	КВ-107	КВ-108	
19-ЭТАЖ	КВ-109	КВ-110	КВ-111	КВ-112	КВ-113	КВ-114	
20-ЭТАЖ	КВ-115	КВ-116	КВ-117	КВ-118	КВ-119	КВ-120	
21-ЭТАЖ	КВ-121	КВ-122	КВ-123	КВ-124	КВ-125	КВ-126	
22-ЭТАЖ	КВ-127	КВ-128	КВ-129	КВ-130	КВ-131	КВ-132	
23-ЭТАЖ	КВ-133	КВ-134	КВ-135	КВ-136	КВ-137	КВ-138	
24-ЭТАЖ	КВ-139	КВ-140	КВ-141	КВ-142	КВ-143	КВ-144	
					Итого:		144-квартир

(ТИП-1) Блок 26

№ Дом БЛОК	3-Б 78,2 м ²	2-Б 62,0 м ²	1-Б 32,6 м ²	1-А 32,6м ²	2-А 62,0м ²	3-А 73,5м ²	Примечания объекта.
Цоколь	-----	-----	-----	-----	-----		Кладовая.
1- ЭТАЖ	КВ-1	КВ-2	КВ-3	КВ-4	КВ-5	КВ-6	
2- ЭТАЖ	КВ-7	КВ-8	КВ-9	КВ-10	КВ-11	КВ-12	
3- ЭТАЖ	КВ-13	КВ-14	КВ-15	КВ-16	КВ-17	КВ-18	
4- ЭТАЖ	КВ-19	КВ-20	КВ-21	КВ-22	КВ-23	КВ-24	
	3-Б 78,2 м ²	2-Б 62,0 м ²	1-Б 32,3 м ²	1-А 32,3м ²	2-А 62,0м ²	3-А 73,5м ²	
5- ЭТАЖ	КВ-25	КВ-26	КВ-27	КВ-28	КВ-29	КВ-30	
6- ЭТАЖ	КВ-31	КВ-32	КВ-33	КВ-34	КВ-35	КВ-36	
7- ЭТАЖ	КВ-37	КВ-38	КВ-39	КВ-40	КВ-41	КВ-42	
8- ЭТАЖ	КВ-43	КВ-44	КВ-45	КВ-46	КВ-47	КВ-48	
9- ЭТАЖ	КВ-49	КВ-50	КВ-51	КВ-52	КВ-53	КВ-54	
10-ЭТАЖ	КВ-55	КВ-56	КВ-57	КВ-58	КВ-59	КВ-60	
11-ЭТАЖ	КВ-61	КВ-62	КВ-63	КВ-64	КВ-65	КВ-66	
12-ЭТАЖ	КВ-67	КВ-68	КВ-69	КВ-70	КВ-71	КВ-72	
	3-Б 77,5 м ²	2-Б 61,2 м ²	1-Б 31,6 м ²	1-А 31,6м ²	2-А 61,2м ²	3-А 72,7м ²	
13-ЭТАЖ	КВ-73	КВ-74	КВ-75	КВ-76	КВ-77	КВ-78	
14-ЭТАЖ	КВ-79	КВ-80	КВ-81	КВ-82	КВ-83	КВ-84	
15-ЭТАЖ	КВ-85	КВ-86	КВ-87	КВ-88	КВ-89	КВ-90	
16-ЭТАЖ	КВ-91	КВ-92	КВ-93	КВ-94	КВ-95	КВ-96	
17-ЭТАЖ	КВ-97	КВ-98	КВ-99	КВ-100	КВ-101	КВ-102	
18-ЭТАЖ	КВ-103	КВ-104	КВ-105	КВ-106	КВ-107	КВ-108	
19-ЭТАЖ	КВ-109	КВ-110	КВ-111	КВ-112	КВ-113	КВ-114	
20-ЭТАЖ	КВ-115	КВ-116	КВ-117	КВ-118	КВ-119	КВ-120	
21-ЭТАЖ	КВ-121	КВ-122	КВ-123	КВ-124	КВ-125	КВ-126	
22-ЭТАЖ	КВ-127	КВ-128	КВ-129	КВ-130	КВ-131	КВ-132	
23-ЭТАЖ	КВ-133	КВ-134	КВ-135	КВ-136	КВ-137	КВ-138	
24-ЭТАЖ	КВ-139	КВ-140	КВ-141	КВ-142	КВ-143	КВ-144	
					Итого:		144-квартир

(ТИП-1) Блок 28

№ Дом БЛОК	3-Б 78,2 м ²	2-Б 62,0 м ²	1-Б 32,6 м ²	1-А 32,6м ²	2-А 62,0м ²	3-А 73,5м ²	Примечания объекта.
Цоколь	-----	-----	-----	-----	-----		Кладовая.
1- ЭТАЖ	КВ-1	КВ-2	КВ-3	КВ-4	КВ-5	КВ-6	
2- ЭТАЖ	КВ-7	КВ-8	КВ-9	КВ-10	КВ-11	КВ-12	
3- ЭТАЖ	КВ-13	КВ-14	КВ-15	КВ-16	КВ-17	КВ-18	
4- ЭТАЖ	КВ-19	КВ-20	КВ-21	КВ-22	КВ-23	КВ-24	
	3-Б 78,2 м ²	2-Б 62,0 м ²	1-Б 32,3 м ²	1-А 32,3м ²	2-А 62,0м ²	3-А 73,5м ²	
5- ЭТАЖ	КВ-25	КВ-26	КВ-27	КВ-28	КВ-29	КВ-30	
6- ЭТАЖ	КВ-31	КВ-32	КВ-33	КВ-34	КВ-35	КВ-36	
7- ЭТАЖ	КВ-37	КВ-38	КВ-39	КВ-40	КВ-41	КВ-42	
8- ЭТАЖ	КВ-43	КВ-44	КВ-45	КВ-46	КВ-47	КВ-48	
9- ЭТАЖ	КВ-49	КВ-50	КВ-51	КВ-52	КВ-53	КВ-54	
10-ЭТАЖ	КВ-55	КВ-56	КВ-57	КВ-58	КВ-59	КВ-60	
11-ЭТАЖ	КВ-61	КВ-62	КВ-63	КВ-64	КВ-65	КВ-66	
12-ЭТАЖ	КВ-67	КВ-68	КВ-69	КВ-70	КВ-71	КВ-72	
	3-Б 77,5 м ²	2-Б 61,2 м ²	1-Б 31,6 м ²	1-А 31,6м ²	2-А 61,2м ²	3-А 72,7м ²	
13-ЭТАЖ	КВ-73	КВ-74	КВ-75	КВ-76	КВ-77	КВ-78	
14-ЭТАЖ	КВ-79	КВ-80	КВ-81	КВ-82	КВ-83	КВ-84	
15-ЭТАЖ	КВ-85	КВ-86	КВ-87	КВ-88	КВ-89	КВ-90	
16-ЭТАЖ	КВ-91	КВ-92	КВ-93	КВ-94	КВ-95	КВ-96	
17-ЭТАЖ	КВ-97	КВ-98	КВ-99	КВ-100	КВ-101	КВ-102	
18-ЭТАЖ	КВ-103	КВ-104	КВ-105	КВ-106	КВ-107	КВ-108	
19-ЭТАЖ	КВ-109	КВ-110	КВ-111	КВ-112	КВ-113	КВ-114	
20-ЭТАЖ	КВ-115	КВ-116	КВ-117	КВ-118	КВ-119	КВ-120	
21-ЭТАЖ	КВ-121	КВ-122	КВ-123	КВ-124	КВ-125	КВ-126	
22-ЭТАЖ	КВ-127	КВ-128	КВ-129	КВ-130	КВ-131	КВ-132	
23-ЭТАЖ	КВ-133	КВ-134	КВ-135	КВ-136	КВ-137	КВ-138	
24-ЭТАЖ	КВ-139	КВ-140	КВ-141	КВ-142	КВ-143	КВ-144	
					Итого:		144-квартир

(ТИП-1) Блок 29

№ Дом БЛОК	3-Б 78,2 м ²	2-Б 62,0 м ²	1-Б 32,6 м ²	1-А 32,6м ²	2-А 62,0м ²	3-А 73,5м ²	Примечания объекта.
Цоколь	-----	-----	-----	-----	-----		Кладовая.
1- ЭТАЖ	КВ-1	КВ-2	КВ-3	КВ-4	КВ-5	КВ-6	
2- ЭТАЖ	КВ-7	КВ-8	КВ-9	КВ-10	КВ-11	КВ-12	
3- ЭТАЖ	КВ-13	КВ-14	КВ-15	КВ-16	КВ-17	КВ-18	
4- ЭТАЖ	КВ-19	КВ-20	КВ-21	КВ-22	КВ-23	КВ-24	
	3-Б 78,2 м ²	2-Б 62,0 м ²	1-Б 32,3 м ²	1-А 32,3м ²	2-А 62,0м ²	3-А 73,5м ²	
5- ЭТАЖ	КВ-25	КВ-26	КВ-27	КВ-28	КВ-29	КВ-30	
6- ЭТАЖ	КВ-31	КВ-32	КВ-33	КВ-34	КВ-35	КВ-36	
7- ЭТАЖ	КВ-37	КВ-38	КВ-39	КВ-40	КВ-41	КВ-42	
8- ЭТАЖ	КВ-43	КВ-44	КВ-45	КВ-46	КВ-47	КВ-48	
9- ЭТАЖ	КВ-49	КВ-50	КВ-51	КВ-52	КВ-53	КВ-54	
10-ЭТАЖ	КВ-55	КВ-56	КВ-57	КВ-58	КВ-59	КВ-60	
11-ЭТАЖ	КВ-61	КВ-62	КВ-63	КВ-64	КВ-65	КВ-66	
12-ЭТАЖ	КВ-67	КВ-68	КВ-69	КВ-70	КВ-71	КВ-72	
	3-Б 77,5 м ²	2-Б 61,2 м ²	1-Б 31,6 м ²	1-А 31,6м ²	2-А 61,2м ²	3-А 72,7м ²	
13-ЭТАЖ	КВ-73	КВ-74	КВ-75	КВ-76	КВ-77	КВ-78	
14-ЭТАЖ	КВ-79	КВ-80	КВ-81	КВ-82	КВ-83	КВ-84	
15-ЭТАЖ	КВ-85	КВ-86	КВ-87	КВ-88	КВ-89	КВ-90	
16-ЭТАЖ	КВ-91	КВ-92	КВ-93	КВ-94	КВ-95	КВ-96	
17-ЭТАЖ	КВ-97	КВ-98	КВ-99	КВ-100	КВ-101	КВ-102	
18-ЭТАЖ	КВ-103	КВ-104	КВ-105	КВ-106	КВ-107	КВ-108	
19-ЭТАЖ	КВ-109	КВ-110	КВ-111	КВ-112	КВ-113	КВ-114	
20-ЭТАЖ	КВ-115	КВ-116	КВ-117	КВ-118	КВ-119	КВ-120	
21-ЭТАЖ	КВ-121	КВ-122	КВ-123	КВ-124	КВ-125	КВ-126	
22-ЭТАЖ	КВ-127	КВ-128	КВ-129	КВ-130	КВ-131	КВ-132	
23-ЭТАЖ	КВ-133	КВ-134	КВ-135	КВ-136	КВ-137	КВ-138	
24-ЭТАЖ	КВ-139	КВ-140	КВ-141	КВ-142	КВ-143	КВ-144	
					Итого:		144-квартир

(ТИП-1) Блок 36

№ Дом БЛОК	3-Б 78,2 м ²	2-Б 62,0 м ²	1-Б 32,6 м ²	1-А 32,6м ²	2-А 62,0м ²	3-А 73,5м ²	Примечания объекта.
Цоколь	-----	-----	-----	-----	-----		Кладовая.
1- ЭТАЖ	КВ-1	КВ-2	КВ-3	КВ-4	КВ-5	КВ-6	
2- ЭТАЖ	КВ-7	КВ-8	КВ-9	КВ-10	КВ-11	КВ-12	
3- ЭТАЖ	КВ-13	КВ-14	КВ-15	КВ-16	КВ-17	КВ-18	
4- ЭТАЖ	КВ-19	КВ-20	КВ-21	КВ-22	КВ-23	КВ-24	
	3-Б 78,2 м ²	2-Б 62,0 м ²	1-Б 32,3 м ²	1-А 32,3м ²	2-А 62,0м ²	3-А 73,5м ²	
5- ЭТАЖ	КВ-25	КВ-26	КВ-27	КВ-28	КВ-29	КВ-30	
6- ЭТАЖ	КВ-31	КВ-32	КВ-33	КВ-34	КВ-35	КВ-36	
7- ЭТАЖ	КВ-37	КВ-38	КВ-39	КВ-40	КВ-41	КВ-42	
8- ЭТАЖ	КВ-43	КВ-44	КВ-45	КВ-46	КВ-47	КВ-48	
9- ЭТАЖ	КВ-49	КВ-50	КВ-51	КВ-52	КВ-53	КВ-54	
10-ЭТАЖ	КВ-55	КВ-56	КВ-57	КВ-58	КВ-59	КВ-60	
11-ЭТАЖ	КВ-61	КВ-62	КВ-63	КВ-64	КВ-65	КВ-66	
12-ЭТАЖ	КВ-67	КВ-68	КВ-69	КВ-70	КВ-71	КВ-72	
	3-Б 77,5 м ²	2-Б 61,2 м ²	1-Б 31,6 м ²	1-А 31,6м ²	2-А 61,2м ²	3-А 72,7м ²	
13-ЭТАЖ	КВ-73	КВ-74	КВ-75	КВ-76	КВ-77	КВ-78	
14-ЭТАЖ	КВ-79	КВ-80	КВ-81	КВ-82	КВ-83	КВ-84	
15-ЭТАЖ	КВ-85	КВ-86	КВ-87	КВ-88	КВ-89	КВ-90	
16-ЭТАЖ	КВ-91	КВ-92	КВ-93	КВ-94	КВ-95	КВ-96	
17-ЭТАЖ	КВ-97	КВ-98	КВ-99	КВ-100	КВ-101	КВ-102	
18-ЭТАЖ	КВ-103	КВ-104	КВ-105	КВ-106	КВ-107	КВ-108	
19-ЭТАЖ	КВ-109	КВ-110	КВ-111	КВ-112	КВ-113	КВ-114	
20-ЭТАЖ	КВ-115	КВ-116	КВ-117	КВ-118	КВ-119	КВ-120	
21-ЭТАЖ	КВ-121	КВ-122	КВ-123	КВ-124	КВ-125	КВ-126	
22-ЭТАЖ	КВ-127	КВ-128	КВ-129	КВ-130	КВ-131	КВ-132	
23-ЭТАЖ	КВ-133	КВ-134	КВ-135	КВ-136	КВ-137	КВ-138	
24-ЭТАЖ	КВ-139	КВ-140	КВ-141	КВ-142	КВ-143	КВ-144	
					Итого:		144-квартир

(ТИП-1) Блок 38

№ Дом БЛОК	3-Б 78,2 м ²	2-Б 62,0 м ²	1-Б 32,6 м ²	1-А 32,6м ²	2-А 62,0м ²	3-А 73,5м ²	Примечания объекта.
Цоколь	-----	-----	-----	-----	-----		Кладовая.
1- ЭТАЖ	КВ-1	КВ-2	КВ-3	КВ-4	КВ-5	КВ-6	
2- ЭТАЖ	КВ-7	КВ-8	КВ-9	КВ-10	КВ-11	КВ-12	
3- ЭТАЖ	КВ-13	КВ-14	КВ-15	КВ-16	КВ-17	КВ-18	
4- ЭТАЖ	КВ-19	КВ-20	КВ-21	КВ-22	КВ-23	КВ-24	
	3-Б 78,2 м ²	2-Б 62,0 м ²	1-Б 32,3 м ²	1-А 32,3м ²	2-А 62,0м ²	3-А 73,5м ²	
5- ЭТАЖ	КВ-25	КВ-26	КВ-27	КВ-28	КВ-29	КВ-30	
6- ЭТАЖ	КВ-31	КВ-32	КВ-33	КВ-34	КВ-35	КВ-36	
7- ЭТАЖ	КВ-37	КВ-38	КВ-39	КВ-40	КВ-41	КВ-42	
8- ЭТАЖ	КВ-43	КВ-44	КВ-45	КВ-46	КВ-47	КВ-48	
9- ЭТАЖ	КВ-49	КВ-50	КВ-51	КВ-52	КВ-53	КВ-54	
10-ЭТАЖ	КВ-55	КВ-56	КВ-57	КВ-58	КВ-59	КВ-60	
11-ЭТАЖ	КВ-61	КВ-62	КВ-63	КВ-64	КВ-65	КВ-66	
12-ЭТАЖ	КВ-67	КВ-68	КВ-69	КВ-70	КВ-71	КВ-72	
	3-Б 77,5 м ²	2-Б 61,2 м ²	1-Б 31,6 м ²	1-А 31,6м ²	2-А 61,2м ²	3-А 72,7м ²	
13-ЭТАЖ	КВ-73	КВ-74	КВ-75	КВ-76	КВ-77	КВ-78	
14-ЭТАЖ	КВ-79	КВ-80	КВ-81	КВ-82	КВ-83	КВ-84	
15-ЭТАЖ	КВ-85	КВ-86	КВ-87	КВ-88	КВ-89	КВ-90	
16-ЭТАЖ	КВ-91	КВ-92	КВ-93	КВ-94	КВ-95	КВ-96	
17-ЭТАЖ	КВ-97	КВ-98	КВ-99	КВ-100	КВ-101	КВ-102	
18-ЭТАЖ	КВ-103	КВ-104	КВ-105	КВ-106	КВ-107	КВ-108	
19-ЭТАЖ	КВ-109	КВ-110	КВ-111	КВ-112	КВ-113	КВ-114	
20-ЭТАЖ	КВ-115	КВ-116	КВ-117	КВ-118	КВ-119	КВ-120	
21-ЭТАЖ	КВ-121	КВ-122	КВ-123	КВ-124	КВ-125	КВ-126	
22-ЭТАЖ	КВ-127	КВ-128	КВ-129	КВ-130	КВ-131	КВ-132	
23-ЭТАЖ	КВ-133	КВ-134	КВ-135	КВ-136	КВ-137	КВ-138	
24-ЭТАЖ	КВ-139	КВ-140	КВ-141	КВ-142	КВ-143	КВ-144	
					Итого:		144-квартир

(ТИП-1) Блок 39

№ Дом БЛОК	3-Б 78,2 м ²	2-Б 62,0 м ²	1-Б 32,6 м ²	1-А 32,6м ²	2-А 62,0м ²	3-А 73,5м ²	Примечания объекта.
Цоколь	-----	-----	-----	-----	-----		Кладовая.
1- ЭТАЖ	КВ-1	КВ-2	КВ-3	КВ-4	КВ-5	КВ-6	
2- ЭТАЖ	КВ-7	КВ-8	КВ-9	КВ-10	КВ-11	КВ-12	
3- ЭТАЖ	КВ-13	КВ-14	КВ-15	КВ-16	КВ-17	КВ-18	
4- ЭТАЖ	КВ-19	КВ-20	КВ-21	КВ-22	КВ-23	КВ-24	
	3-Б 78,2 м ²	2-Б 62,0 м ²	1-Б 32,3 м ²	1-А 32,3м ²	2-А 62,0м ²	3-А 73,5м ²	
5- ЭТАЖ	КВ-25	КВ-26	КВ-27	КВ-28	КВ-29	КВ-30	
6- ЭТАЖ	КВ-31	КВ-32	КВ-33	КВ-34	КВ-35	КВ-36	
7- ЭТАЖ	КВ-37	КВ-38	КВ-39	КВ-40	КВ-41	КВ-42	
8- ЭТАЖ	КВ-43	КВ-44	КВ-45	КВ-46	КВ-47	КВ-48	
9- ЭТАЖ	КВ-49	КВ-50	КВ-51	КВ-52	КВ-53	КВ-54	
10-ЭТАЖ	КВ-55	КВ-56	КВ-57	КВ-58	КВ-59	КВ-60	
11-ЭТАЖ	КВ-61	КВ-62	КВ-63	КВ-64	КВ-65	КВ-66	
12-ЭТАЖ	КВ-67	КВ-68	КВ-69	КВ-70	КВ-71	КВ-72	
	3-Б 77,5 м ²	2-Б 61,2 м ²	1-Б 31,6 м ²	1-А 31,6м ²	2-А 61,2м ²	3-А 72,7м ²	
13-ЭТАЖ	КВ-73	КВ-74	КВ-75	КВ-76	КВ-77	КВ-78	
14-ЭТАЖ	КВ-79	КВ-80	КВ-81	КВ-82	КВ-83	КВ-84	
15-ЭТАЖ	КВ-85	КВ-86	КВ-87	КВ-88	КВ-89	КВ-90	
16-ЭТАЖ	КВ-91	КВ-92	КВ-93	КВ-94	КВ-95	КВ-96	
17-ЭТАЖ	КВ-97	КВ-98	КВ-99	КВ-100	КВ-101	КВ-102	
18-ЭТАЖ	КВ-103	КВ-104	КВ-105	КВ-106	КВ-107	КВ-108	
19-ЭТАЖ	КВ-109	КВ-110	КВ-111	КВ-112	КВ-113	КВ-114	
20-ЭТАЖ	КВ-115	КВ-116	КВ-117	КВ-118	КВ-119	КВ-120	
21-ЭТАЖ	КВ-121	КВ-122	КВ-123	КВ-124	КВ-125	КВ-126	
22-ЭТАЖ	КВ-127	КВ-128	КВ-129	КВ-130	КВ-131	КВ-132	
23-ЭТАЖ	КВ-133	КВ-134	КВ-135	КВ-136	КВ-137	КВ-138	
24-ЭТАЖ	КВ-139	КВ-140	КВ-141	КВ-142	КВ-143	КВ-144	
					Итого:		144-квартир

(ТИП-2) Блок 22

№ Дом БЛОК	2-А 61,83м ²	2-Б 65,82м ²	1-А 49,93м ²	2-В 65,91м ²	2-Д 65,45м ²	Примечания объекта.
Цоколь	-----	-----	-----	-----	-----	Кладовая.
1- ЭТАЖ	КВ-1	КВ-2	КВ-3	КВ-4	КВ-5	
2- ЭТАЖ	КВ-6	КВ-7	КВ-8	КВ-9	КВ-10	
	2-А 63,48м ²	2-Б 67,52м ²	1-А 51,17м ²	2-В 67,59м ²	2-Д 67,44м ²	
3- ЭТАЖ	КВ-11	КВ-12	КВ-13	КВ-14	КВ-15	
4- ЭТАЖ	КВ-16	КВ-17	КВ-18	КВ-19	КВ-20	
5- ЭТАЖ	КВ-21	КВ-22	КВ-23	КВ-24	КВ-25	
6- ЭТАЖ	КВ-26	КВ-27	КВ-28	КВ-29	КВ-30	
7- ЭТАЖ	КВ-31	КВ-32	КВ-33	КВ-34	КВ-35	
8- ЭТАЖ	КВ-36	КВ-37	КВ-38	КВ-39	КВ-40	
9- ЭТАЖ	КВ-41	КВ-42	КВ-43	КВ-44	КВ-45	
10-ЭТАЖ	КВ-46	КВ-47	КВ-48	КВ-49	КВ-50	
11-ЭТАЖ	КВ-51	КВ-52	КВ-53	КВ-54	КВ-55	
12-ЭТАЖ	КВ-56	КВ-57	КВ-58	КВ-59	КВ-60	
	2-А 62,27м ²	2-Б 66,76м ²	1-А 50,50м ²	2-В 66,85м ²	2-Д 66,71м ²	
13-ЭТАЖ	КВ-61	КВ-62	КВ-63	КВ-64	КВ-65	
14-ЭТАЖ	КВ-66	КВ-67	КВ-68	КВ-69	КВ-70	
15-ЭТАЖ	КВ-71	КВ-72	КВ-73	КВ-74	КВ-75	
16-ЭТАЖ	КВ-76	КВ-77	КВ-78	КВ-79	КВ-80	
17-ЭТАЖ	КВ-81	КВ-82	КВ-83	КВ-84	КВ-85	
18-ЭТАЖ	КВ-86	КВ-87	КВ-88	КВ-89	КВ-90	
19-ЭТАЖ	КВ-91	КВ-92	КВ-93	КВ-94	КВ-95	
20-ЭТАЖ	КВ-96	КВ-97	КВ-98	КВ-99	КВ-100	
21-ЭТАЖ	КВ-101	КВ-102	КВ-103	КВ-104	КВ-105	
22-ЭТАЖ	КВ-106	КВ-107	КВ-108	КВ-109	КВ-110	
23-ЭТАЖ	КВ-111	КВ-112	КВ-113	КВ-114	КВ-115	
24-ЭТАЖ	КВ-116	КВ-117	КВ-118	КВ-119	КВ-120	
					Итого:	120-квартир

(ТИП-2) Блок 24

№ Дом БЛОК	2-А 61,83м ²	2-Б 65,82м ²	1-А 49,93м ²	2-В 65,91м ²	2-Д 65,45м ²	Примечания объекта.
Цоколь	-----	-----	-----	-----	-----	Кладовая.
1- ЭТАЖ	КВ-1	КВ-2	КВ-3	КВ-4	КВ-5	
2- ЭТАЖ	КВ-6	КВ-7	КВ-8	КВ-9	КВ-10	
	2-А 63,48м ²	2-Б 67,52м ²	1-А 51,17м ²	2-В 67,59м ²	2-Д 67,44м ²	
3- ЭТАЖ	КВ-11	КВ-12	КВ-13	КВ-14	КВ-15	
4- ЭТАЖ	КВ-16	КВ-17	КВ-18	КВ-19	КВ-20	
5- ЭТАЖ	КВ-21	КВ-22	КВ-23	КВ-24	КВ-25	
6- ЭТАЖ	КВ-26	КВ-27	КВ-28	КВ-29	КВ-30	
7- ЭТАЖ	КВ-31	КВ-32	КВ-33	КВ-34	КВ-35	
8- ЭТАЖ	КВ-36	КВ-37	КВ-38	КВ-39	КВ-40	
9- ЭТАЖ	КВ-41	КВ-42	КВ-43	КВ-44	КВ-45	
10-ЭТАЖ	КВ-46	КВ-47	КВ-48	КВ-49	КВ-50	
11-ЭТАЖ	КВ-51	КВ-52	КВ-53	КВ-54	КВ-55	
12-ЭТАЖ	КВ-56	КВ-57	КВ-58	КВ-59	КВ-60	
	2-А 62,27м ²	2-Б 66,76м ²	1-А 50,50м ²	2-В 66,85м ²	2-Д 66,71м ²	
13-ЭТАЖ	КВ-61	КВ-62	КВ-63	КВ-64	КВ-65	
14-ЭТАЖ	КВ-66	КВ-67	КВ-68	КВ-69	КВ-70	
15-ЭТАЖ	КВ-71	КВ-72	КВ-73	КВ-74	КВ-75	
16-ЭТАЖ	КВ-76	КВ-77	КВ-78	КВ-79	КВ-80	
17-ЭТАЖ	КВ-81	КВ-82	КВ-83	КВ-84	КВ-85	
18-ЭТАЖ	КВ-86	КВ-87	КВ-88	КВ-89	КВ-90	
19-ЭТАЖ	КВ-91	КВ-92	КВ-93	КВ-94	КВ-95	
20-ЭТАЖ	КВ-96	КВ-97	КВ-98	КВ-99	КВ-100	
21-ЭТАЖ	КВ-101	КВ-102	КВ-103	КВ-104	КВ-105	
22-ЭТАЖ	КВ-106	КВ-107	КВ-108	КВ-109	КВ-110	
23-ЭТАЖ	КВ-111	КВ-112	КВ-113	КВ-114	КВ-115	
24-ЭТАЖ	КВ-116	КВ-117	КВ-118	КВ-119	КВ-120	
					Итого:	120-квартир

(ТИП-2) Блок 27

№ Дом БЛОК	2-А 61,83м ²	2-Б 65,82м ²	1-А 49,93м ²	2-В 65,91м ²	2-Д 65,45м ²	Примечания объекта.
Цоколь	-----	-----	-----	-----	-----	Кладовая.
1- ЭТАЖ	КВ-1	КВ-2	КВ-3	КВ-4	КВ-5	
2- ЭТАЖ	КВ-6	КВ-7	КВ-8	КВ-9	КВ-10	
	2-А 63,48м ²	2-Б 67,52м ²	1-А 51,17м ²	2-В 67,59м ²	2-Д 67,44м ²	
3- ЭТАЖ	КВ-11	КВ-12	КВ-13	КВ-14	КВ-15	
4- ЭТАЖ	КВ-16	КВ-17	КВ-18	КВ-19	КВ-20	
5- ЭТАЖ	КВ-21	КВ-22	КВ-23	КВ-24	КВ-25	
6- ЭТАЖ	КВ-26	КВ-27	КВ-28	КВ-29	КВ-30	
7- ЭТАЖ	КВ-31	КВ-32	КВ-33	КВ-34	КВ-35	
8- ЭТАЖ	КВ-36	КВ-37	КВ-38	КВ-39	КВ-40	
9- ЭТАЖ	КВ-41	КВ-42	КВ-43	КВ-44	КВ-45	
10-ЭТАЖ	КВ-46	КВ-47	КВ-48	КВ-49	КВ-50	
11-ЭТАЖ	КВ-51	КВ-52	КВ-53	КВ-54	КВ-55	
12-ЭТАЖ	КВ-56	КВ-57	КВ-58	КВ-59	КВ-60	
	2-А 62,27м ²	2-Б 66,76м ²	1-А 50,50м ²	2-В 66,85м ²	2-Д 66,71м ²	
13-ЭТАЖ	КВ-61	КВ-62	КВ-63	КВ-64	КВ-65	
14-ЭТАЖ	КВ-66	КВ-67	КВ-68	КВ-69	КВ-70	
15-ЭТАЖ	КВ-71	КВ-72	КВ-73	КВ-74	КВ-75	
16-ЭТАЖ	КВ-76	КВ-77	КВ-78	КВ-79	КВ-80	
17-ЭТАЖ	КВ-81	КВ-82	КВ-83	КВ-84	КВ-85	
18-ЭТАЖ	КВ-86	КВ-87	КВ-88	КВ-89	КВ-90	
19-ЭТАЖ	КВ-91	КВ-92	КВ-93	КВ-94	КВ-95	
20-ЭТАЖ	КВ-96	КВ-97	КВ-98	КВ-99	КВ-100	
21-ЭТАЖ	КВ-101	КВ-102	КВ-103	КВ-104	КВ-105	
22-ЭТАЖ	КВ-106	КВ-107	КВ-108	КВ-109	КВ-110	
23-ЭТАЖ	КВ-111	КВ-112	КВ-113	КВ-114	КВ-115	
24-ЭТАЖ	КВ-116	КВ-117	КВ-118	КВ-119	КВ-120	
					Итого:	120-квартир

(ТИП-2) Блок 35

№ Дом БЛОК	2-А 61,83м ²	2-Б 65,82м ²	1-А 49,93м ²	2-В 65,91м ²	2-Д 65,45м ²	Примечания объекта.
Цоколь	-----	-----	-----	-----	-----	Кладовая.
1- ЭТАЖ	КВ-1	КВ-2	КВ-3	КВ-4	КВ-5	
2- ЭТАЖ	КВ-6	КВ-7	КВ-8	КВ-9	КВ-10	
	2-А 63,48м ²	2-Б 67,52м ²	1-А 51,17м ²	2-В 67,59м ²	2-Д 67,44м ²	
3- ЭТАЖ	КВ-11	КВ-12	КВ-13	КВ-14	КВ-15	
4- ЭТАЖ	КВ-16	КВ-17	КВ-18	КВ-19	КВ-20	
5- ЭТАЖ	КВ-21	КВ-22	КВ-23	КВ-24	КВ-25	
6- ЭТАЖ	КВ-26	КВ-27	КВ-28	КВ-29	КВ-30	
7- ЭТАЖ	КВ-31	КВ-32	КВ-33	КВ-34	КВ-35	
8- ЭТАЖ	КВ-36	КВ-37	КВ-38	КВ-39	КВ-40	
9- ЭТАЖ	КВ-41	КВ-42	КВ-43	КВ-44	КВ-45	
10-ЭТАЖ	КВ-46	КВ-47	КВ-48	КВ-49	КВ-50	
11-ЭТАЖ	КВ-51	КВ-52	КВ-53	КВ-54	КВ-55	
12-ЭТАЖ	КВ-56	КВ-57	КВ-58	КВ-59	КВ-60	
	2-А 62,27м ²	2-Б 66,76м ²	1-А 50,50м ²	2-В 66,85м ²	2-Д 66,71м ²	
13-ЭТАЖ	КВ-61	КВ-62	КВ-63	КВ-64	КВ-65	
14-ЭТАЖ	КВ-66	КВ-67	КВ-68	КВ-69	КВ-70	
15-ЭТАЖ	КВ-71	КВ-72	КВ-73	КВ-74	КВ-75	
16-ЭТАЖ	КВ-76	КВ-77	КВ-78	КВ-79	КВ-80	
17-ЭТАЖ	КВ-81	КВ-82	КВ-83	КВ-84	КВ-85	
18-ЭТАЖ	КВ-86	КВ-87	КВ-88	КВ-89	КВ-90	
19-ЭТАЖ	КВ-91	КВ-92	КВ-93	КВ-94	КВ-95	
20-ЭТАЖ	КВ-96	КВ-97	КВ-98	КВ-99	КВ-100	
21-ЭТАЖ	КВ-101	КВ-102	КВ-103	КВ-104	КВ-105	
22-ЭТАЖ	КВ-106	КВ-107	КВ-108	КВ-109	КВ-110	
23-ЭТАЖ	КВ-111	КВ-112	КВ-113	КВ-114	КВ-115	
24-ЭТАЖ	КВ-116	КВ-117	КВ-118	КВ-119	КВ-120	
					Итого:	120-квартир

(ТИП-2) Блок 37

№ Дом БЛОК	2-А 61,83м ²	2-Б 65,82м ²	1-А 49,93м ²	2-В 65,91м ²	2-Д 65,45м ²	Примечания объекта.
Цоколь	-----	-----	-----	-----	-----	Кладовая.
1- ЭТАЖ	КВ-1	КВ-2	КВ-3	КВ-4	КВ-5	
2- ЭТАЖ	КВ-6	КВ-7	КВ-8	КВ-9	КВ-10	
	2-А 63,48м ²	2-Б 67,52м ²	1-А 51,17м ²	2-В 67,59м ²	2-Д 67,44м ²	
3- ЭТАЖ	КВ-11	КВ-12	КВ-13	КВ-14	КВ-15	
4- ЭТАЖ	КВ-16	КВ-17	КВ-18	КВ-19	КВ-20	
5- ЭТАЖ	КВ-21	КВ-22	КВ-23	КВ-24	КВ-25	
6- ЭТАЖ	КВ-26	КВ-27	КВ-28	КВ-29	КВ-30	
7- ЭТАЖ	КВ-31	КВ-32	КВ-33	КВ-34	КВ-35	
8- ЭТАЖ	КВ-36	КВ-37	КВ-38	КВ-39	КВ-40	
9- ЭТАЖ	КВ-41	КВ-42	КВ-43	КВ-44	КВ-45	
10-ЭТАЖ	КВ-46	КВ-47	КВ-48	КВ-49	КВ-50	
11-ЭТАЖ	КВ-51	КВ-52	КВ-53	КВ-54	КВ-55	
12-ЭТАЖ	КВ-56	КВ-57	КВ-58	КВ-59	КВ-60	
	2-А 62,27м ²	2-Б 66,76м ²	1-А 50,50м ²	2-В 66,85м ²	2-Д 66,71м ²	
13-ЭТАЖ	КВ-61	КВ-62	КВ-63	КВ-64	КВ-65	
14-ЭТАЖ	КВ-66	КВ-67	КВ-68	КВ-69	КВ-70	
15-ЭТАЖ	КВ-71	КВ-72	КВ-73	КВ-74	КВ-75	
16-ЭТАЖ	КВ-76	КВ-77	КВ-78	КВ-79	КВ-80	
17-ЭТАЖ	КВ-81	КВ-82	КВ-83	КВ-84	КВ-85	
18-ЭТАЖ	КВ-86	КВ-87	КВ-88	КВ-89	КВ-90	
19-ЭТАЖ	КВ-91	КВ-92	КВ-93	КВ-94	КВ-95	
20-ЭТАЖ	КВ-96	КВ-97	КВ-98	КВ-99	КВ-100	
21-ЭТАЖ	КВ-101	КВ-102	КВ-103	КВ-104	КВ-105	
22-ЭТАЖ	КВ-106	КВ-107	КВ-108	КВ-109	КВ-110	
23-ЭТАЖ	КВ-111	КВ-112	КВ-113	КВ-114	КВ-115	
24-ЭТАЖ	КВ-116	КВ-117	КВ-118	КВ-119	КВ-120	
					Итого:	120-квартир

(ТИП-3) Блок 17

№ Дом БЛОК	3-Б 74,1 м ²	2-Б 62,1 м ²	1-Б 32,5 м ²	1-А 32,5м ²	2-А 62,1м ²	3-А 69,4м ²	Примечания объекта.
Цоколь	-----	-----	-----	-----	-----		Кладовая.
1- ЭТАЖ	КВ-1	КВ-2	КВ-3	КВ-4	КВ-5	КВ-6	
2- ЭТАЖ	КВ-7	КВ-8	КВ-9	КВ-10	КВ-11	КВ-12	
3- ЭТАЖ	КВ-13	КВ-14	КВ-15	КВ-16	КВ-17	КВ-18	
4- ЭТАЖ	КВ-19	КВ-20	КВ-21	КВ-22	КВ-23	КВ-24	
	3-Б 74,1 м ²	2-Б 62,1 м ²	1-Б 32,5 м ²	1-А 32,5м ²	2-А 62,1м ²	3-А 69,4м ²	
5- ЭТАЖ	КВ-25	КВ-26	КВ-27	КВ-28	КВ-29	КВ-30	
6- ЭТАЖ	КВ-31	КВ-32	КВ-33	КВ-34	КВ-35	КВ-36	
7- ЭТАЖ	КВ-37	КВ-38	КВ-39	КВ-40	КВ-41	КВ-42	
8- ЭТАЖ	КВ-43	КВ-44	КВ-45	КВ-46	КВ-47	КВ-48	
9- ЭТАЖ	КВ-49	КВ-50	КВ-51	КВ-52	КВ-53	КВ-54	
10-ЭТАЖ	КВ-55	КВ-56	КВ-57	КВ-58	КВ-59	КВ-60	
11-ЭТАЖ	КВ-61	КВ-62	КВ-63	КВ-64	КВ-65	КВ-66	
12-ЭТАЖ	КВ-67	КВ-68	КВ-69	КВ-70	КВ-71	КВ-72	
	3-Б 73,1 м ²	2-Б 61,3 м ²	1-Б 31,9 м ²	1-А 31,9м ²	2-А 61,3м ²	3-А 69,1м ²	
13-ЭТАЖ	КВ-73	КВ-74	КВ-75	КВ-76	КВ-77	КВ-78	
14-ЭТАЖ	КВ-79	КВ-80	КВ-81	КВ-82	КВ-83	КВ-84	
15-ЭТАЖ	КВ-85	КВ-86	КВ-87	КВ-88	КВ-89	КВ-90	
16-ЭТАЖ	КВ-91	КВ-92	КВ-93	КВ-94	КВ-95	КВ-96	
17-ЭТАЖ	КВ-97	КВ-98	КВ-99	КВ-100	КВ-101	КВ-102	
18-ЭТАЖ	КВ-103	КВ-104	КВ-105	КВ-106	КВ-107	КВ-108	
19-ЭТАЖ	КВ-109	КВ-110	КВ-111	КВ-112	КВ-113	КВ-114	
20-ЭТАЖ	КВ-115	КВ-116	КВ-117	КВ-118	КВ-119	КВ-120	
21-ЭТАЖ	КВ-121	КВ-122	КВ-123	КВ-124	КВ-125	КВ-126	
22-ЭТАЖ	КВ-127	КВ-128	КВ-129	КВ-130	КВ-131	КВ-132	
23-ЭТАЖ	КВ-133	КВ-134	КВ-135	КВ-136	КВ-137	КВ-138	
24-ЭТАЖ	КВ-139	КВ-140	КВ-141	КВ-142	КВ-143	КВ-144	
					Итого:		144-квартир

(ТИП-3) Блок 18

№ Дом БЛОК	3-Б 74,1 м ²	2-Б 62,1 м ²	1-Б 32,5 м ²	1-А 32,5м ²	2-А 62,1м ²	3-А 69,4м ²	Примечания объекта.
Цоколь	-----	-----	-----	-----	-----		Кладовая.
1- ЭТАЖ	КВ-1	КВ-2	КВ-3	КВ-4	КВ-5	КВ-6	
2- ЭТАЖ	КВ-7	КВ-8	КВ-9	КВ-10	КВ-11	КВ-12	
3- ЭТАЖ	КВ-13	КВ-14	КВ-15	КВ-16	КВ-17	КВ-18	
4- ЭТАЖ	КВ-19	КВ-20	КВ-21	КВ-22	КВ-23	КВ-24	
	3-Б 74,1 м ²	2-Б 62,1 м ²	1-Б 32,5 м ²	1-А 32,5м ²	2-А 62,1м ²	3-А 69,4м ²	
5- ЭТАЖ	КВ-25	КВ-26	КВ-27	КВ-28	КВ-29	КВ-30	
6- ЭТАЖ	КВ-31	КВ-32	КВ-33	КВ-34	КВ-35	КВ-36	
7- ЭТАЖ	КВ-37	КВ-38	КВ-39	КВ-40	КВ-41	КВ-42	
8- ЭТАЖ	КВ-43	КВ-44	КВ-45	КВ-46	КВ-47	КВ-48	
9- ЭТАЖ	КВ-49	КВ-50	КВ-51	КВ-52	КВ-53	КВ-54	
10-ЭТАЖ	КВ-55	КВ-56	КВ-57	КВ-58	КВ-59	КВ-60	
11-ЭТАЖ	КВ-61	КВ-62	КВ-63	КВ-64	КВ-65	КВ-66	
12-ЭТАЖ	КВ-67	КВ-68	КВ-69	КВ-70	КВ-71	КВ-72	
	3-Б 73,1 м ²	2-Б 61,3 м ²	1-Б 31,9 м ²	1-А 31,9м ²	2-А 61,3м ²	3-А 69,1м ²	
13-ЭТАЖ	КВ-73	КВ-74	КВ-75	КВ-76	КВ-77	КВ-78	
14-ЭТАЖ	КВ-79	КВ-80	КВ-81	КВ-82	КВ-83	КВ-84	
15-ЭТАЖ	КВ-85	КВ-86	КВ-87	КВ-88	КВ-89	КВ-90	
16-ЭТАЖ	КВ-91	КВ-92	КВ-93	КВ-94	КВ-95	КВ-96	
17-ЭТАЖ	КВ-97	КВ-98	КВ-99	КВ-100	КВ-101	КВ-102	
18-ЭТАЖ	КВ-103	КВ-104	КВ-105	КВ-106	КВ-107	КВ-108	
19-ЭТАЖ	КВ-109	КВ-110	КВ-111	КВ-112	КВ-113	КВ-114	
20-ЭТАЖ	КВ-115	КВ-116	КВ-117	КВ-118	КВ-119	КВ-120	
21-ЭТАЖ	КВ-121	КВ-122	КВ-123	КВ-124	КВ-125	КВ-126	
22-ЭТАЖ	КВ-127	КВ-128	КВ-129	КВ-130	КВ-131	КВ-132	
23-ЭТАЖ	КВ-133	КВ-134	КВ-135	КВ-136	КВ-137	КВ-138	
24-ЭТАЖ	КВ-139	КВ-140	КВ-141	КВ-142	КВ-143	КВ-144	
					Итого:		144-квартир

(ТИП-4) Блок 30

№ Дом БЛОК	3-Б 80,52м ²	1-В 47,43м ²	1-Б 49,96м ²	1-А 46,47м ²	3-А 85,29м ²	Примечания объекта.
Цоколь	-----	-----	-----	-----	-----	Кладовая.
1- ЭТАЖ	КВ-1	КВ-2	КВ-3	КВ-4	КВ-5	
2- ЭТАЖ	КВ-6	КВ-7	КВ-8	КВ-9	КВ-10	
	3-Б 82,69м ²	1-В 47,76м ²	1-Б 51,19м ²	1-А 47,82м ²	3-А 87,62м ²	
3- ЭТАЖ	КВ-11	КВ-12	КВ-13	КВ-14	КВ-15	
4- ЭТАЖ	КВ-16	КВ-17	КВ-18	КВ-19	КВ-20	
5- ЭТАЖ	КВ-21	КВ-22	КВ-23	КВ-24	КВ-25	
6- ЭТАЖ	КВ-26	КВ-27	КВ-28	КВ-29	КВ-30	
7- ЭТАЖ	КВ-31	КВ-32	КВ-33	КВ-34	КВ-35	
8- ЭТАЖ	КВ-36	КВ-37	КВ-38	КВ-39	КВ-40	
9- ЭТАЖ	КВ-41	КВ-42	КВ-43	КВ-44	КВ-45	
10-ЭТАЖ	КВ-46	КВ-47	КВ-48	КВ-49	КВ-50	
11-ЭТАЖ	КВ-51	КВ-52	КВ-53	КВ-54	КВ-55	
12-ЭТАЖ	КВ-56	КВ-57	КВ-58	КВ-59	КВ-60	
	3-Б 81,74м ²	1-В 47,07м ²	1-Б 50,52м ²	1-А 47,13м ²	3-А 86,87м ²	
13-ЭТАЖ	КВ-61	КВ-62	КВ-63	КВ-64	КВ-65	
14-ЭТАЖ	КВ-66	КВ-67	КВ-68	КВ-69	КВ-70	
15-ЭТАЖ	КВ-71	КВ-72	КВ-73	КВ-74	КВ-75	
16-ЭТАЖ	КВ-76	КВ-77	КВ-78	КВ-79	КВ-80	
17-ЭТАЖ	КВ-81	КВ-82	КВ-83	КВ-84	КВ-85	
18-ЭТАЖ	КВ-86	КВ-87	КВ-88	КВ-89	КВ-90	
19-ЭТАЖ	КВ-91	КВ-92	КВ-93	КВ-94	КВ-95	
20-ЭТАЖ	КВ-96	КВ-97	КВ-98	КВ-99	КВ-100	
21-ЭТАЖ	КВ-101	КВ-102	КВ-103	КВ-104	КВ-105	
22-ЭТАЖ	КВ-106	КВ-107	КВ-108	КВ-109	КВ-110	
23-ЭТАЖ	КВ-111	КВ-112	КВ-113	КВ-114	КВ-115	
24-ЭТАЖ	КВ-116	КВ-117	КВ-118	КВ-119	КВ-120	
					Итого:	120-квартир

(ТИП-4) Блок 31

№ Дом БЛОК	3-Б 80,52м ²	1-В 47,43м ²	1-Б 49,96м ²	1-А 46,47м ²	3-А 85,29м ²	Примечания объекта.
Цоколь	-----	-----	-----	-----	-----	Кладовая.
1- ЭТАЖ	КВ-1	КВ-2	КВ-3	КВ-4	КВ-5	
2- ЭТАЖ	КВ-6	КВ-7	КВ-8	КВ-9	КВ-10	
	3-Б 82,69м ²	1-В 47,76м ²	1-Б 51,19м ²	1-А 47,82м ²	3-А 87,62м ²	
3- ЭТАЖ	КВ-11	КВ-12	КВ-13	КВ-14	КВ-15	
4- ЭТАЖ	КВ-16	КВ-17	КВ-18	КВ-19	КВ-20	
5- ЭТАЖ	КВ-21	КВ-22	КВ-23	КВ-24	КВ-25	
6- ЭТАЖ	КВ-26	КВ-27	КВ-28	КВ-29	КВ-30	
7- ЭТАЖ	КВ-31	КВ-32	КВ-33	КВ-34	КВ-35	
8- ЭТАЖ	КВ-36	КВ-37	КВ-38	КВ-39	КВ-40	
9- ЭТАЖ	КВ-41	КВ-42	КВ-43	КВ-44	КВ-45	
10-ЭТАЖ	КВ-46	КВ-47	КВ-48	КВ-49	КВ-50	
11-ЭТАЖ	КВ-51	КВ-52	КВ-53	КВ-54	КВ-55	
12-ЭТАЖ	КВ-56	КВ-57	КВ-58	КВ-59	КВ-60	
	3-Б 81,74м ²	1-В 47,07м ²	1-Б 50,52м ²	1-А 47,13м ²	3-А 86,87м ²	
13-ЭТАЖ	КВ-61	КВ-62	КВ-63	КВ-64	КВ-65	
14-ЭТАЖ	КВ-66	КВ-67	КВ-68	КВ-69	КВ-70	
15-ЭТАЖ	КВ-71	КВ-72	КВ-73	КВ-74	КВ-75	
16-ЭТАЖ	КВ-76	КВ-77	КВ-78	КВ-79	КВ-80	
17-ЭТАЖ	КВ-81	КВ-82	КВ-83	КВ-84	КВ-85	
18-ЭТАЖ	КВ-86	КВ-87	КВ-88	КВ-89	КВ-90	
19-ЭТАЖ	КВ-91	КВ-92	КВ-93	КВ-94	КВ-95	
20-ЭТАЖ	КВ-96	КВ-97	КВ-98	КВ-99	КВ-100	
21-ЭТАЖ	КВ-101	КВ-102	КВ-103	КВ-104	КВ-105	
22-ЭТАЖ	КВ-106	КВ-107	КВ-108	КВ-109	КВ-110	
23-ЭТАЖ	КВ-111	КВ-112	КВ-113	КВ-114	КВ-115	
24-ЭТАЖ	КВ-116	КВ-117	КВ-118	КВ-119	КВ-120	
					Итого:	120-квартир

