

Экспликация 1-этажа:

№	Наименование	Площадь
1	Тамбур	18,59
2	Кабинет	13,05
3	Кабинет	10,32
4	Коридор	75,33
5	Торговое помещение	19,70
6	Торговое помещение	19,54
7	Торговое помещение	17,16
8	Торговое помещение	12,29
9	Торговое помещение	19,84
10	Торговое помещение	20,01
11	Торговое помещение	12,29
12	Торговое помещение	19,70
12	Холл	28,17
13	Лифтовой холл	12,01
14	Тамбур	6,55
15	Лестница	15,95
16	Торговое помещение	17,16
17	Торговое помещение	19,70
19	Службное	16,37
20	Кладовка	2,35
21	С/у	3,66
22	Тамбур	4,65
		<b>384,39</b> м <sup>2</sup>



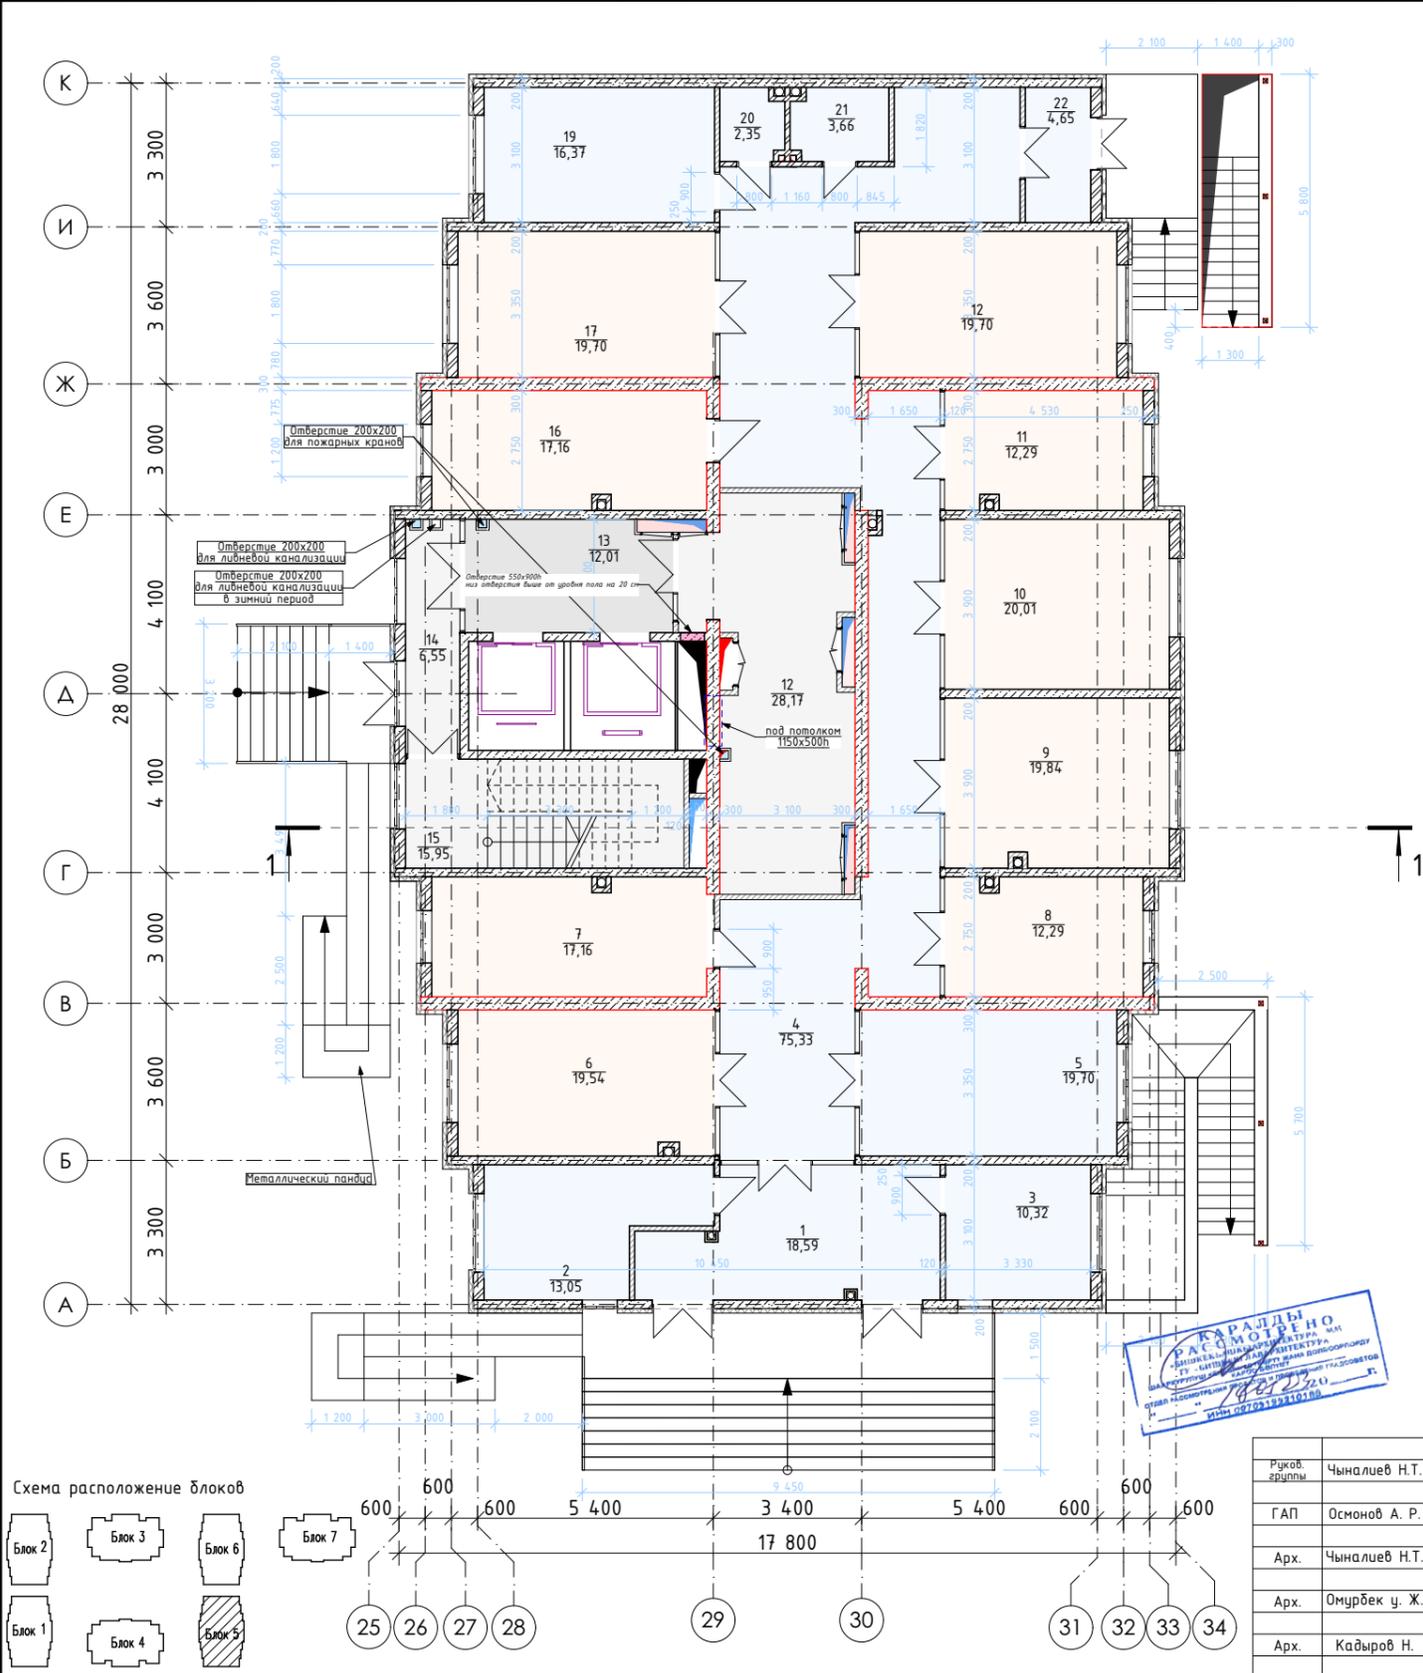


Схема расположение блоков

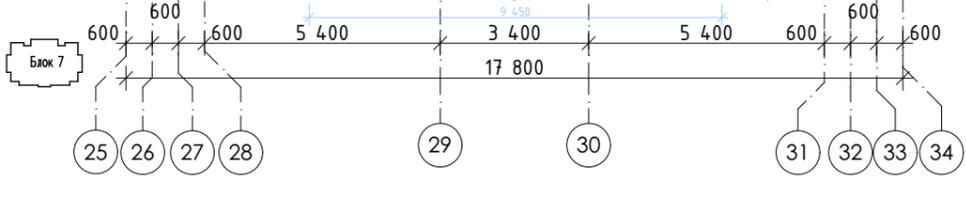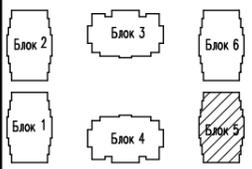

Руководитель группы	Чыналиев Н.Т.		Шифр: 15/10/22
ГАП	Осмонов А. Р.		"15-ти этажный жилой комплекс с объектами СКБ, подземным и надземным автостоянкой на собственной территории по ул.Скрябина, 45-45А"
Арх.	Чыналиев Н.Т.		Заказчик: Государственное предприятие "Кыргызстройсервис" при Управлении делами Президента Кыргызской Республики.
Арх.	Омурбек у. Ж.		
Арх.	Кадыров Н.		План 1-го этажа на отм. ±0,000 М1:100 (Блок-5)
			стадия: РП
			лист: АР-74
			листов:
			ООО "АРХИВЕРС" ООО "АРХИВЕРС"