

Многоэтажный жилой комплекс “Ала-Арча” в г.Бишкек по ул.Малдыбаева 261.

Дата сдачи объекта: 2026 год 2ой квартал.

Двухкомнатная квартира	Этаж 2, квартира № А-122(БЛОК №А)	88,17
Двухкомнатная квартира	Этаж 2, квартира № А-222(БЛОК №А)	93,86
Двухкомнатная квартира	Этаж 11, квартира № Б1-1111(БЛОК №Б1)	75,11
Трехкомнатная квартира	Этаж 2, квартира № Б1-123(БЛОК №Б1)	148,11

Конструктивные решения Несущие конструкции жилого дома решены в полном железобетонном каркасе.

Заполнение кирпичное, свыше 9го этажа газобетон.

Отопление: централизованное газовое.


ГЕНЕРАЛЬНЫЙ ПЛАН





# MUNARA

ҚУРУЛУШ КОМПАНИЯСЫ

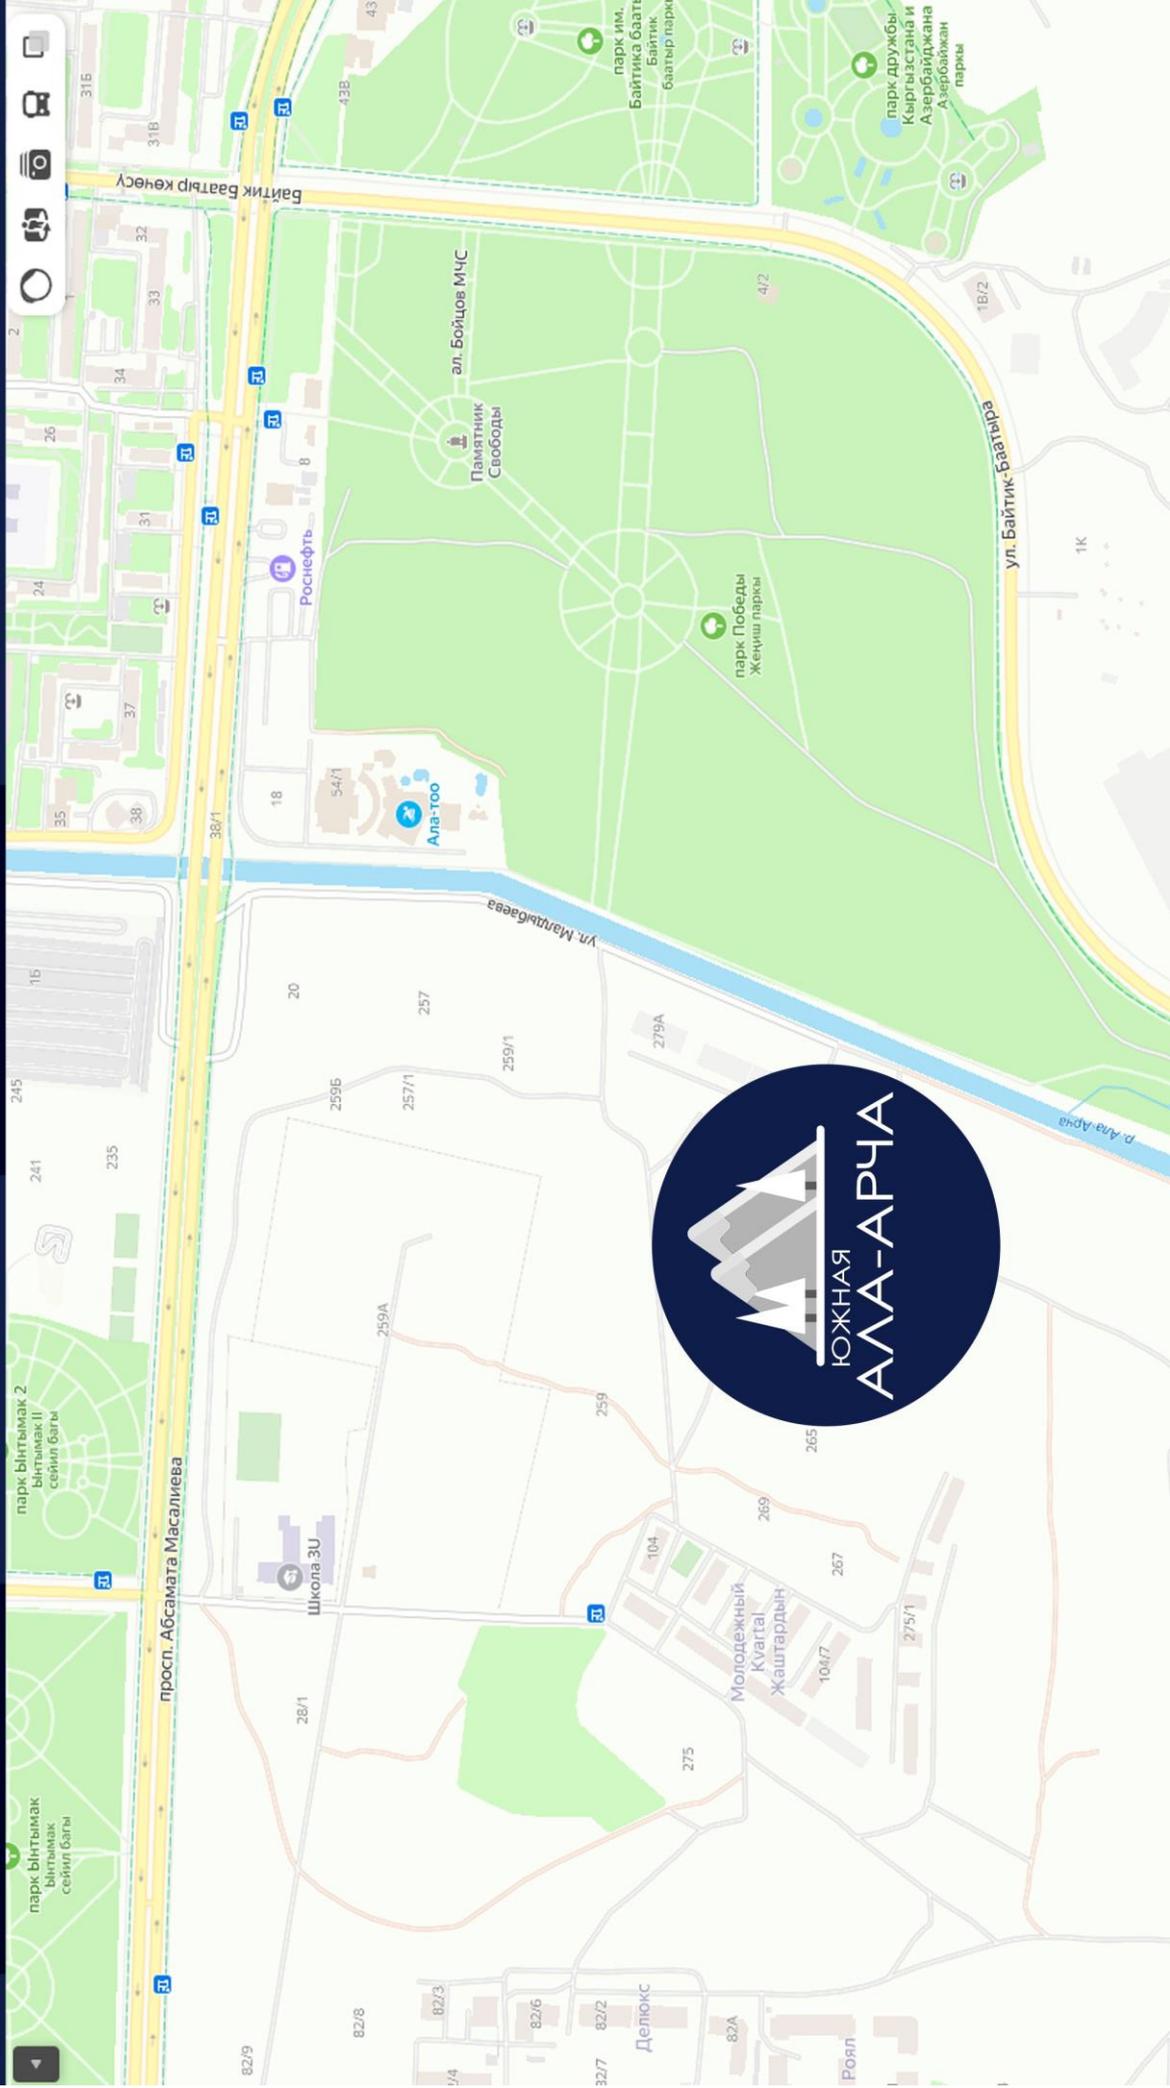




ЮЖНАЯ  
АЛА-АРЧА




**MUNARA**  
КУРУЛУШ КОМПАНИЯСЫ

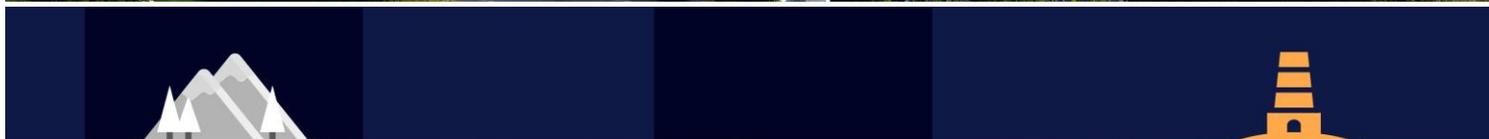

ЮЖНАЯ  
АЛА-АРЧА

**MUNARA**  
КУРУЛУШ КОМПАНИЯСЫ

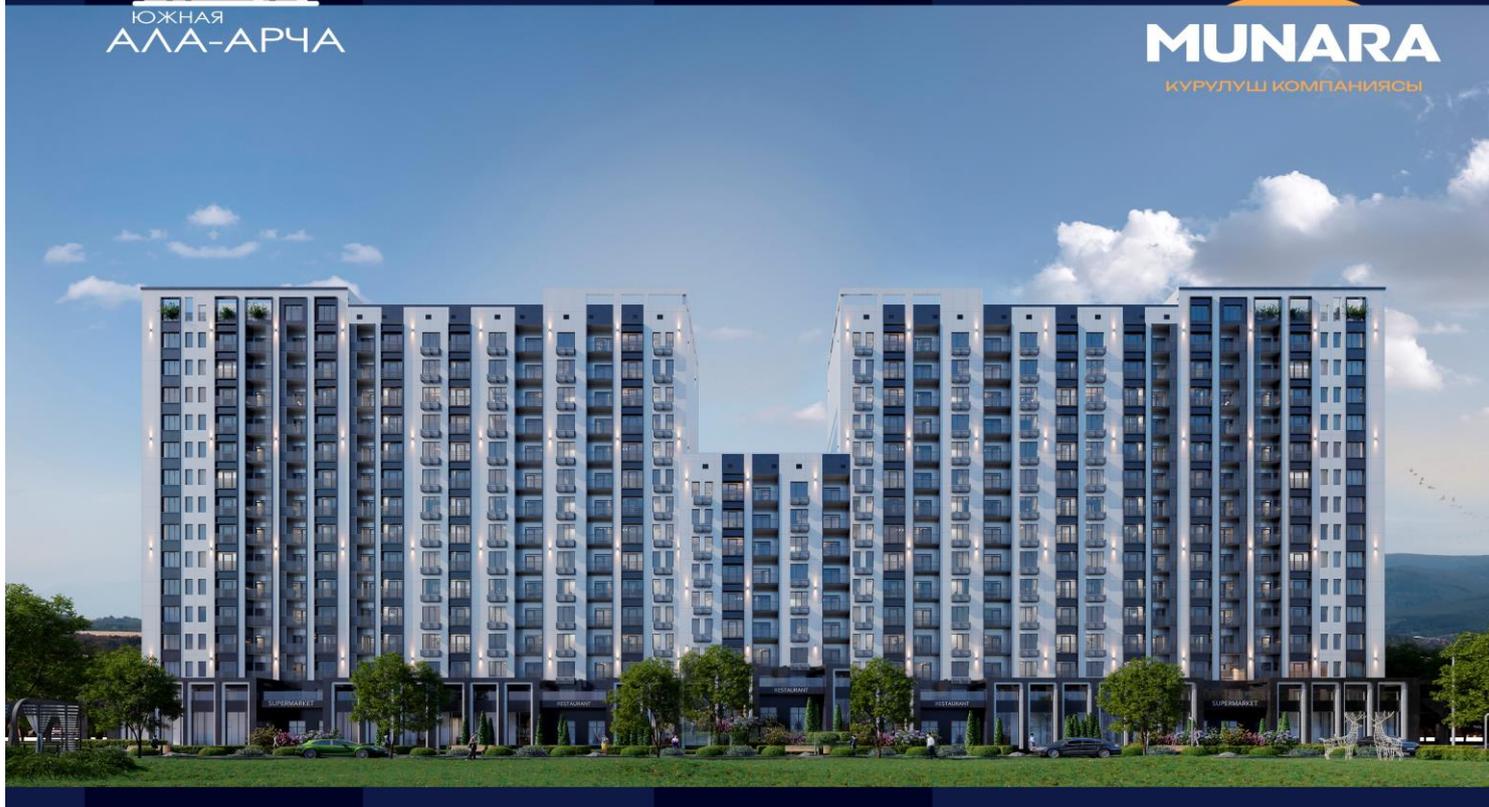



ЮЖНАЯ  
АЛА-АРЧА



MUNARA

КУРУЛУШ КОМПАНИЯСЫ



ЮЖНАЯ  
АЛА-АРЧА



MUNARA

КУРУЛУШ КОМПАНИЯСЫ



ОГРАЖДЕНИЕ



ПЕСОЧНИЦА



ДЕТСКИЕ  
ТРЕНАЖЕРЫ



ГОРКА, ДЕТСКИЙ  
ГОРОДОК



ОСВЕЩЕНИЕ



ПОКРЫТИЕ  
ПЛОЩАДКИ




КАЧЕЛИ




СКАМЕЙКИ И  
ЛАВОЧКИ  
ДЛЯ РОДИТЕЛЕЙ

Двухкомнатная квартира на втором этаже А-122 88,17м<sup>2</sup> (БЛОК А)

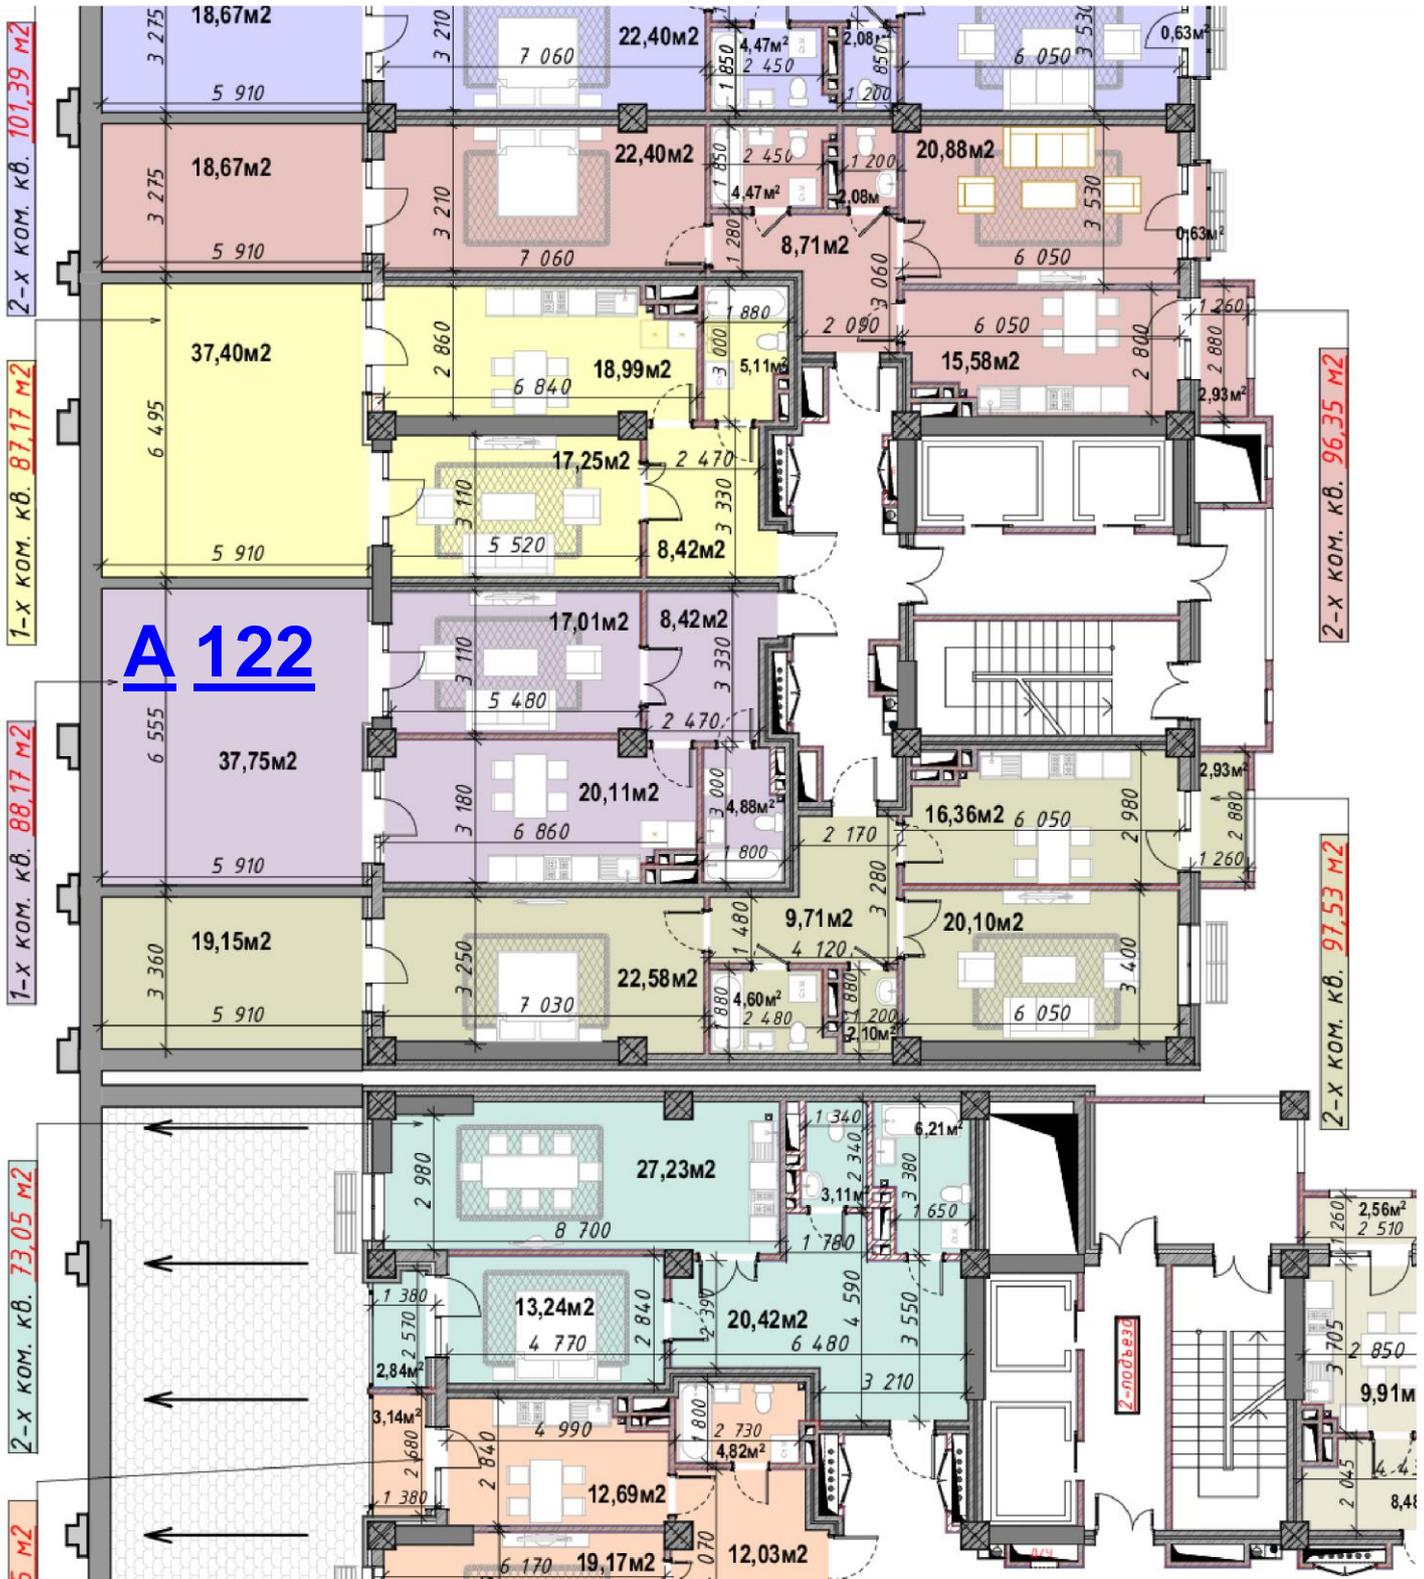

Двухкомнатная квартира на втором этаже А-222 93,86м<sup>2</sup> (БЛОК А)

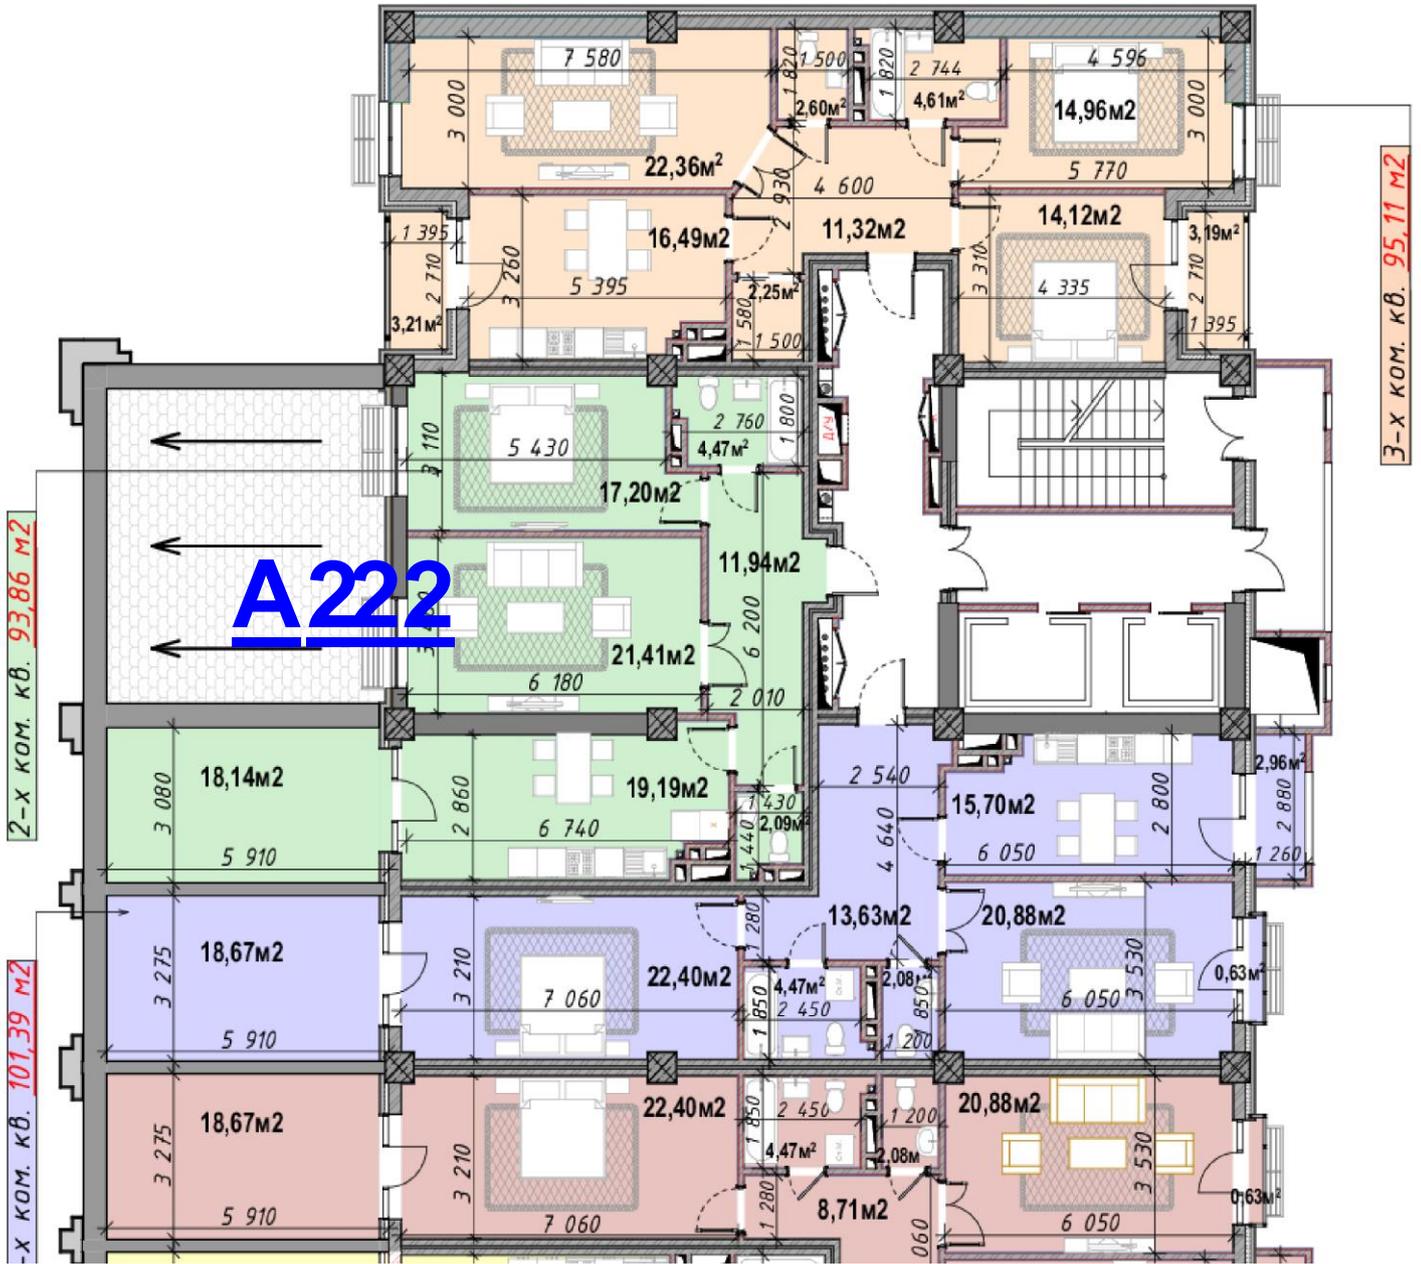

Двухкомнатная квартира на одиннадцатом этаже Б1-1111 75,11м<sup>2</sup> (БЛОК Б1)



