

ЖК “ЫНТЫМАК”

Общее количество домов: 7-блоков, 14-подъездов, количество этажей-18

Общее количество квартир: 918 – квартир

Общая площадь квартир 80190.02 м²

1-комнатные квартиры- 306шт.

2-комнатные квартиры- 340шт.

3-комнатные квартиры- 136шт.

4-комнатные квартиры- 136шт.

(БЛОК № 1)

Количество подъездов-2

5 квартир

с 2-го эт/ с 4-16-ый эт/ 17-ый эт/18-ый эт

Площадь квартир: подъезд №1

2х-кв 85,26 м² /85,57 м² /82,88 м² /78,39 м²

2х-кв 85,25 м² /85,57 м² /82,88 м² /78,39 м²

1о-кв 46,94 м² /46,73 м² /47,15 м² /47,15 м²

1о-кв 61,46 м² /61,59 м² /60,36 м² /60,40 м²

1о-кв 60,77 м² /60,88 м² /59,65 м² /59,69 м²

(БЛОК № 1)

Количество подъездов-2

5 квартир

с 2-го эт/ с 4-16-ый эт/ 17-ый эт/18-ый эт

Площадь квартир: подъезд №2

1о-кв 60,77 м² /60,88 м² /59,65 м² /59,69 м²

1о-кв 61,46 м² /61,59 м² /60,36 м² /60,40 м²

1о-кв 46,94 м² /46,73 м² /47,15 м² /47,15 м²

2х-кв 85,25 м² /85,57 м² /82,88 м² /78,39 м²

2х-кв 85,26 м² /85,57 м² /82,88 м² /78,39 м²

(БЛОК № 2,3,5,6)

Количество подъездов-2

3 квартиры

с 2-го эт/ с 4-16-ый эт/ 17-ый эт/18-ый эт

Площадь квартир: подъезд №1

2х-кв 85,22 м² /85,56 м² /82,87 м² /78,38 м²

4х-кв 133,28 м² /133,76 м² /131,22 м² /126,73 м²

3х-кв 124,97 м² /125,32 м² /122,86 м² /122,94 м²

(БЛОК № 2,3,5,6)

Количество подъездов-2

3 квартиры

с 2-го эт/ с 4-16-ый эт/ 17-ый эт/18-ый эт

Площадь квартир: подъезд №2

3х-кв 124,97 м² /125,32 м² /122,86 м² /122,94 м²

4х-кв 133,28 м² /133,76 м² /131,22 м² /126,73 м²

2х-кв 85,22 м² /85,56 м² /82,87 м² /78,38 м²

(БЛОК № 4,7)

Количество подъездов-2

5 квартир

с 2-го эт/ с 4-16-ый эт/ 17-ый эт/18-ый эт

Площадь квартир: подъезд №1

2х-кв 85,26 м² /85,57 м² /82,88 м² /78,39 м²

2х-кв 85,25 м² /85,57 м² /82,88 м² /78,39 м²

1о-кв 46,94 м² /46,73 м² /47,15 м² /47,15 м²

1о-кв 61,46 м² /61,59 м² /60,36 м² /60,40 м²

1о-кв 60,77 м² /60,88 м² /59,66 м² /59,70 м²

(БЛОК № 4,7)

Количество подъездов-2

5 квартир

с 2-го эт/ с 4-16-ый эт/ 17-ый эт/18-ый эт

Площадь квартир: подъезд №2

1о-кв 60,77 м² /60,89 м² /59,66 м² /59,70 м²

1о-кв 61,46 м² /61,59 м² /60,36 м² /60,40 м²

1о-кв 46,94 м² /46,73 м² /47,15 м² /47,15 м²

2х-кв 85,25 м² /85,57 м² /82,88 м² /78,39 м²

2х-кв 85,26 м² /85,57 м² /82,88 м² /78,39 м²

Данные по нумерации квартир представлены проектной организацией.

Генеральный план:

Запад

ЮГ

Север



Восток


Визуализация




Визуализация




План 2-го этажа, Блока - 1

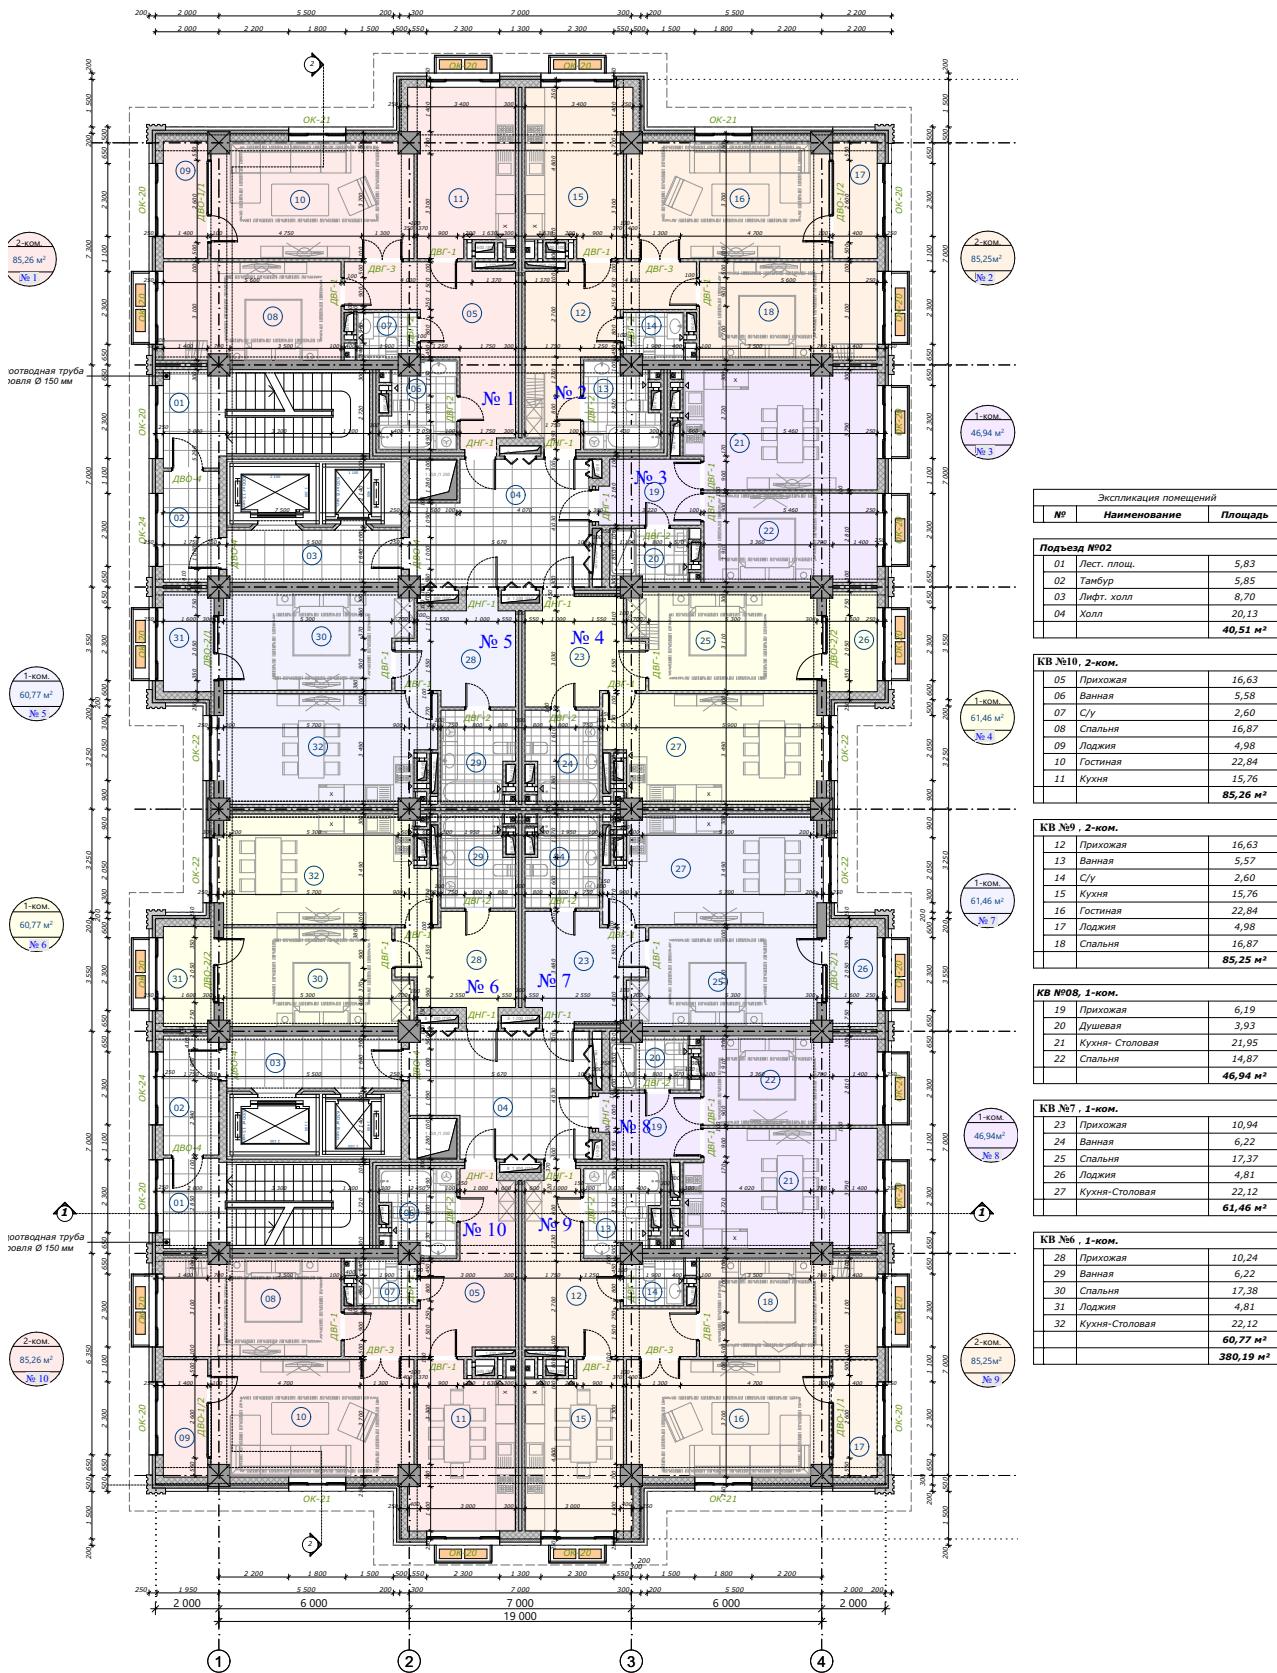


Ситуационная схема блоков

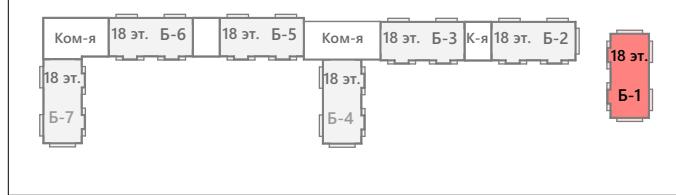


План 3-го этажа, Блока - 1

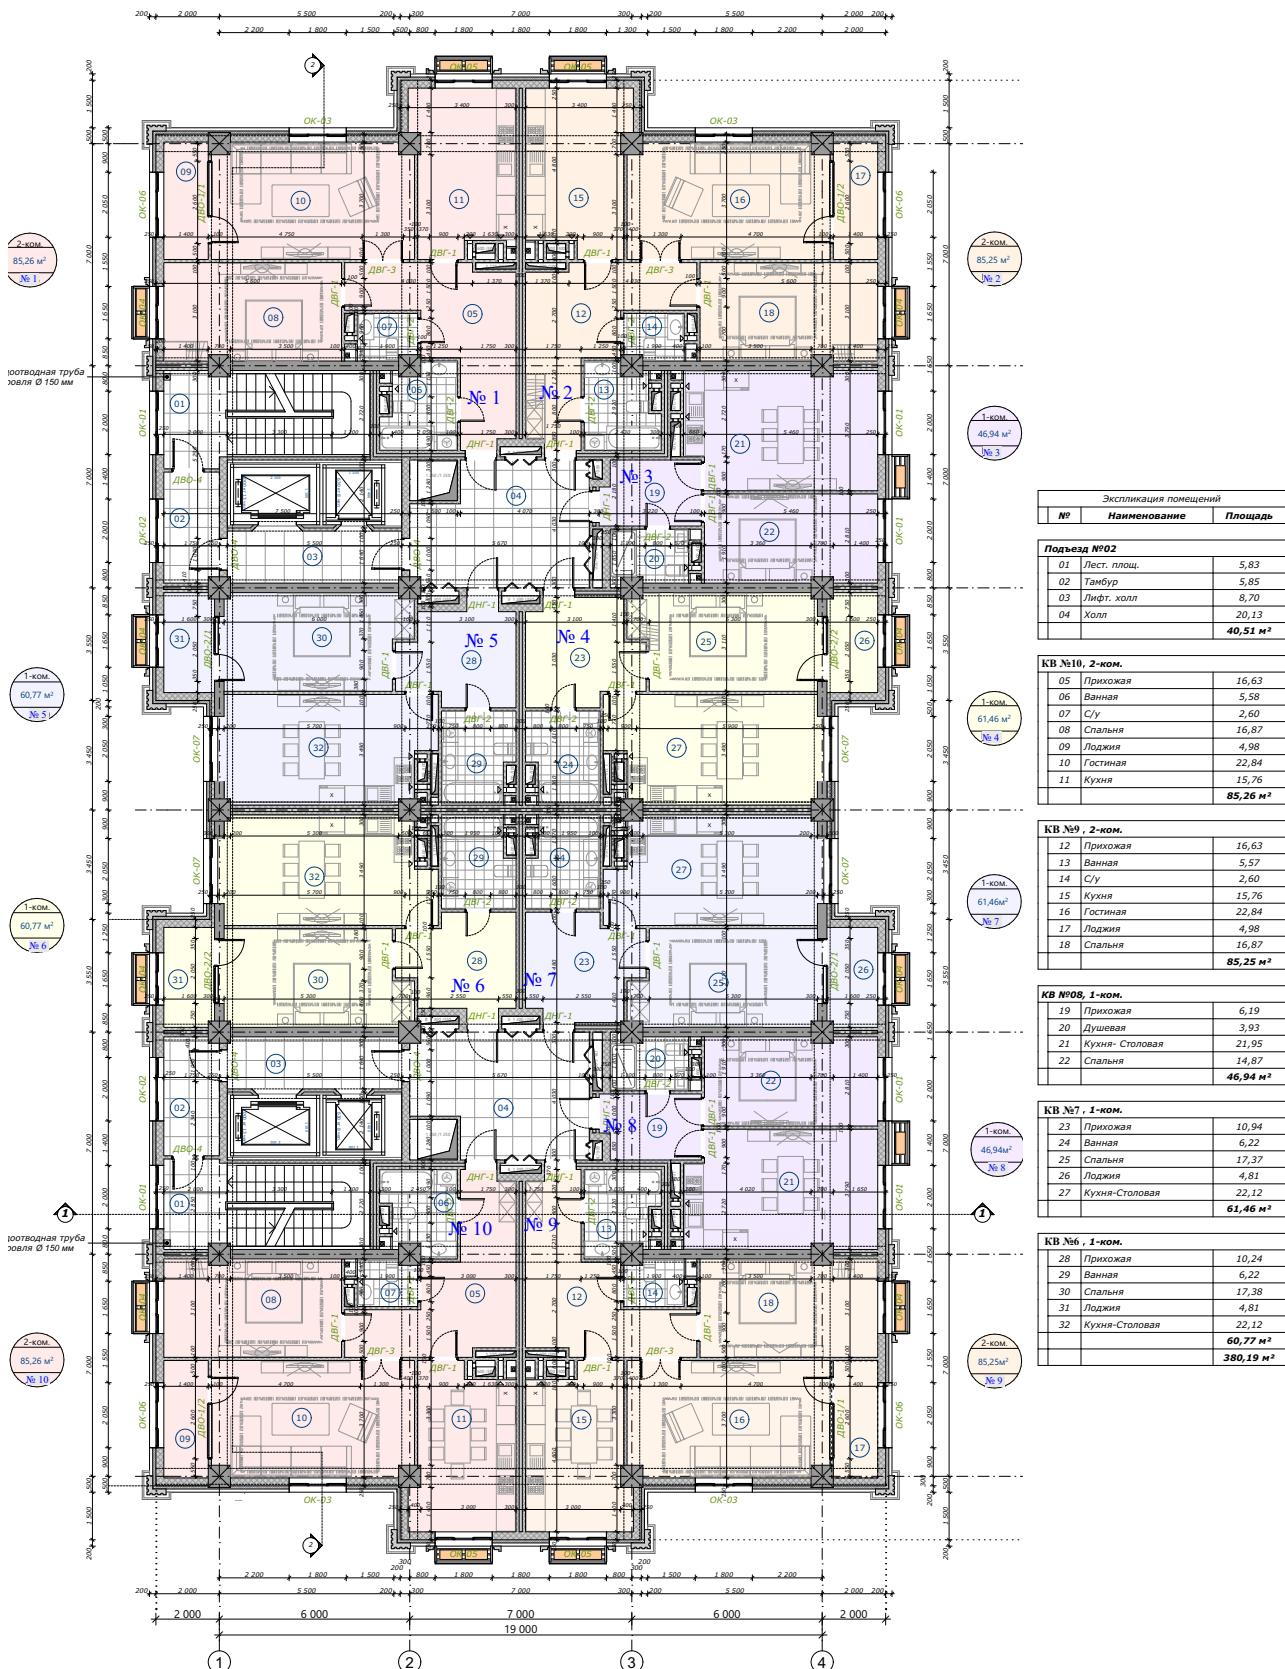


План типового этажа 4-го и с 7-го по 15-ый этаж, Блока - 1

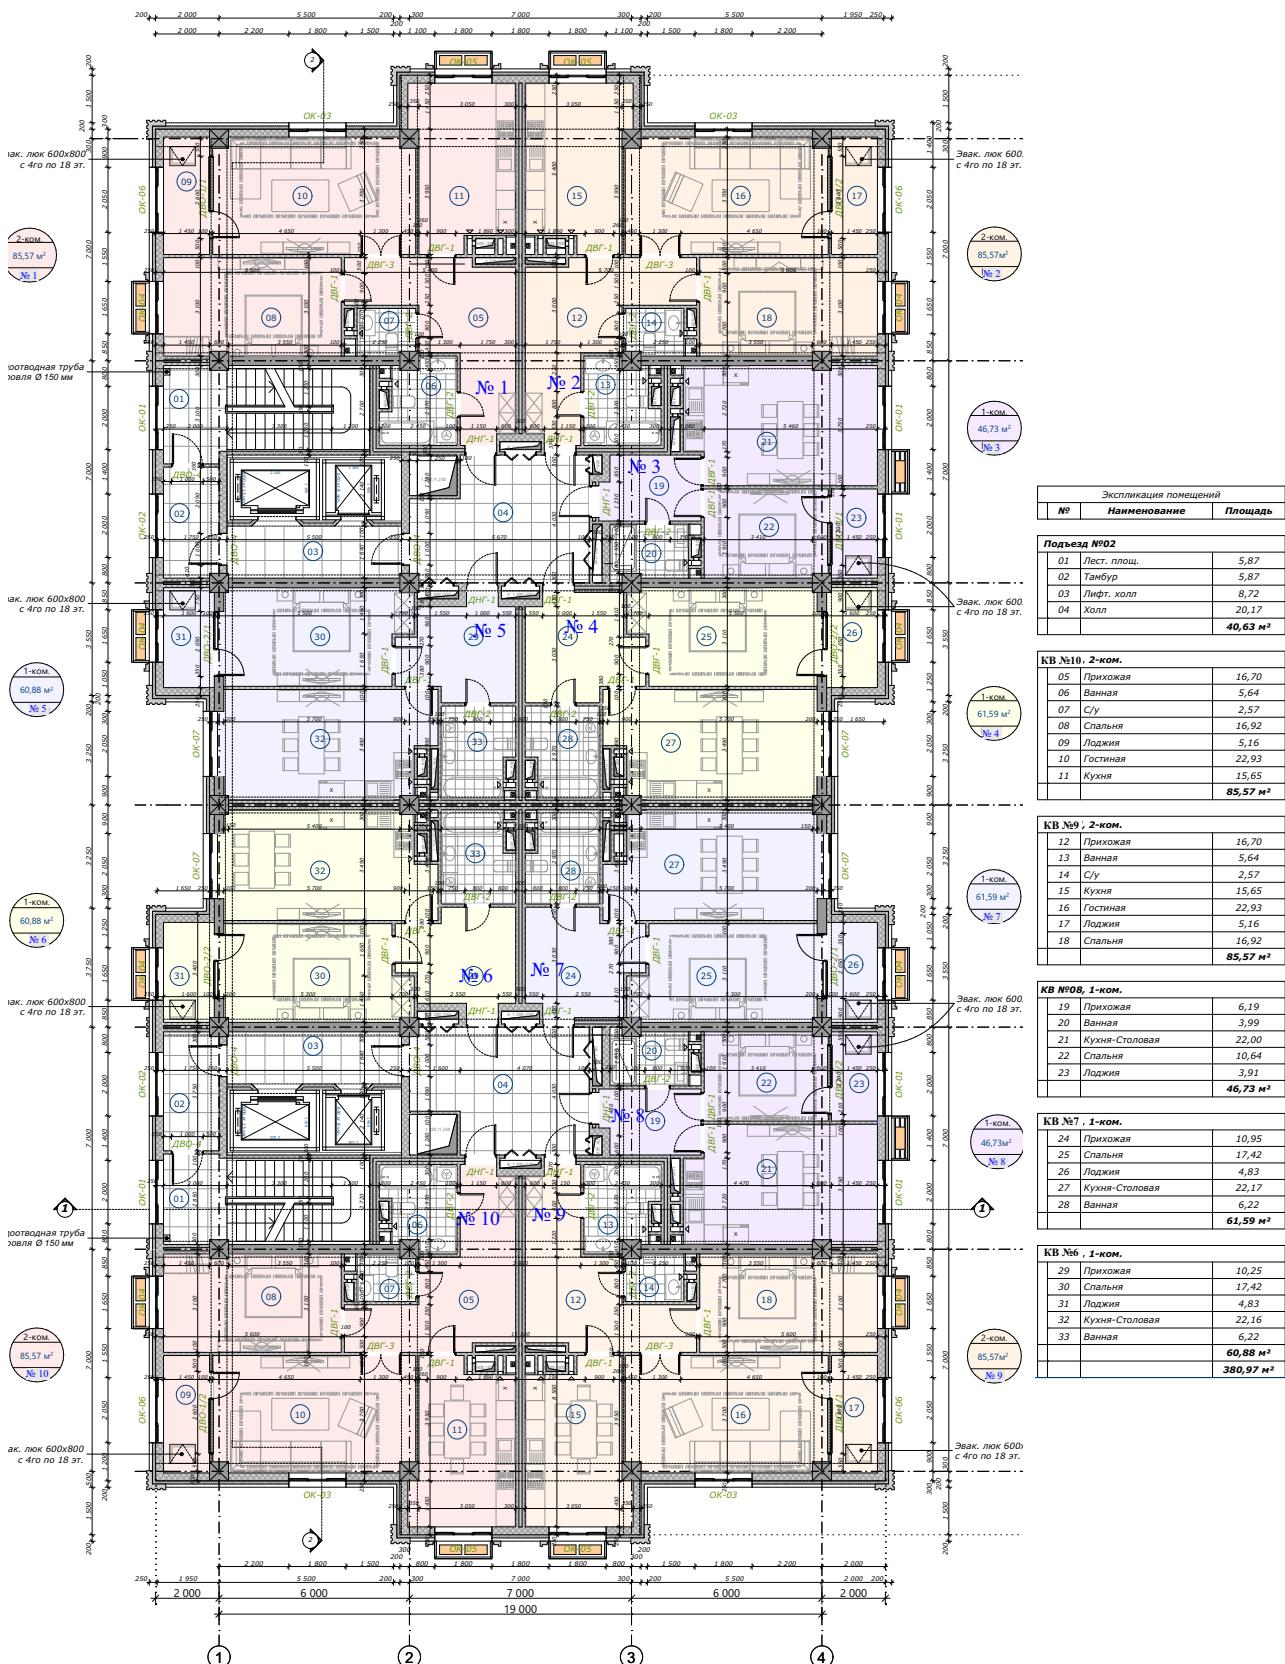

Ситуационная схема блоков

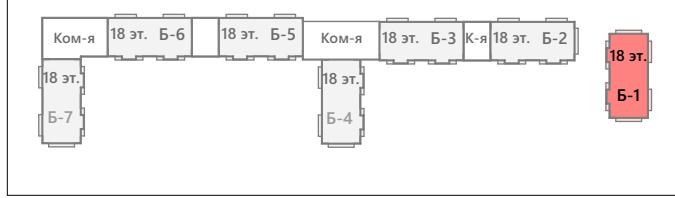


План 5-го этажа, Блока - 1

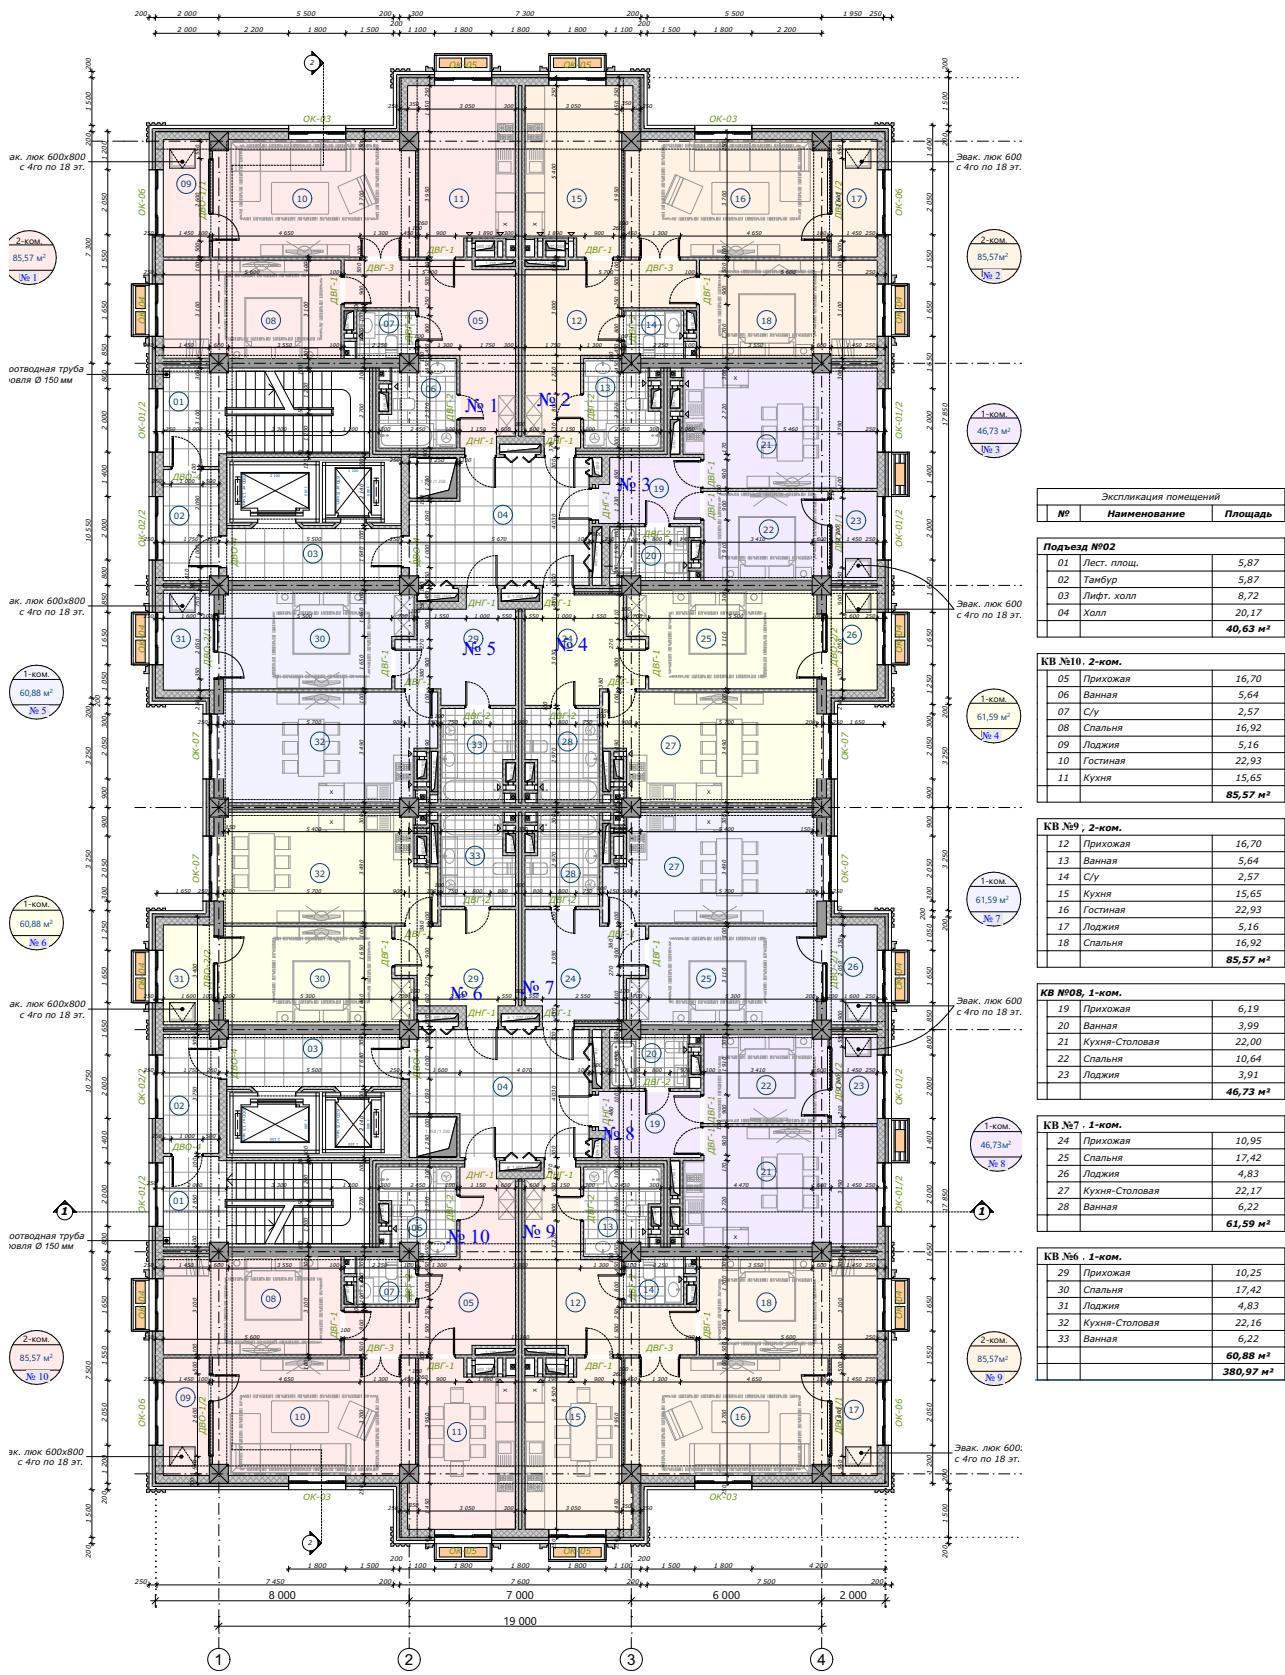


Ситуационная схема блоков


План 6-го этажа, Блока - 1

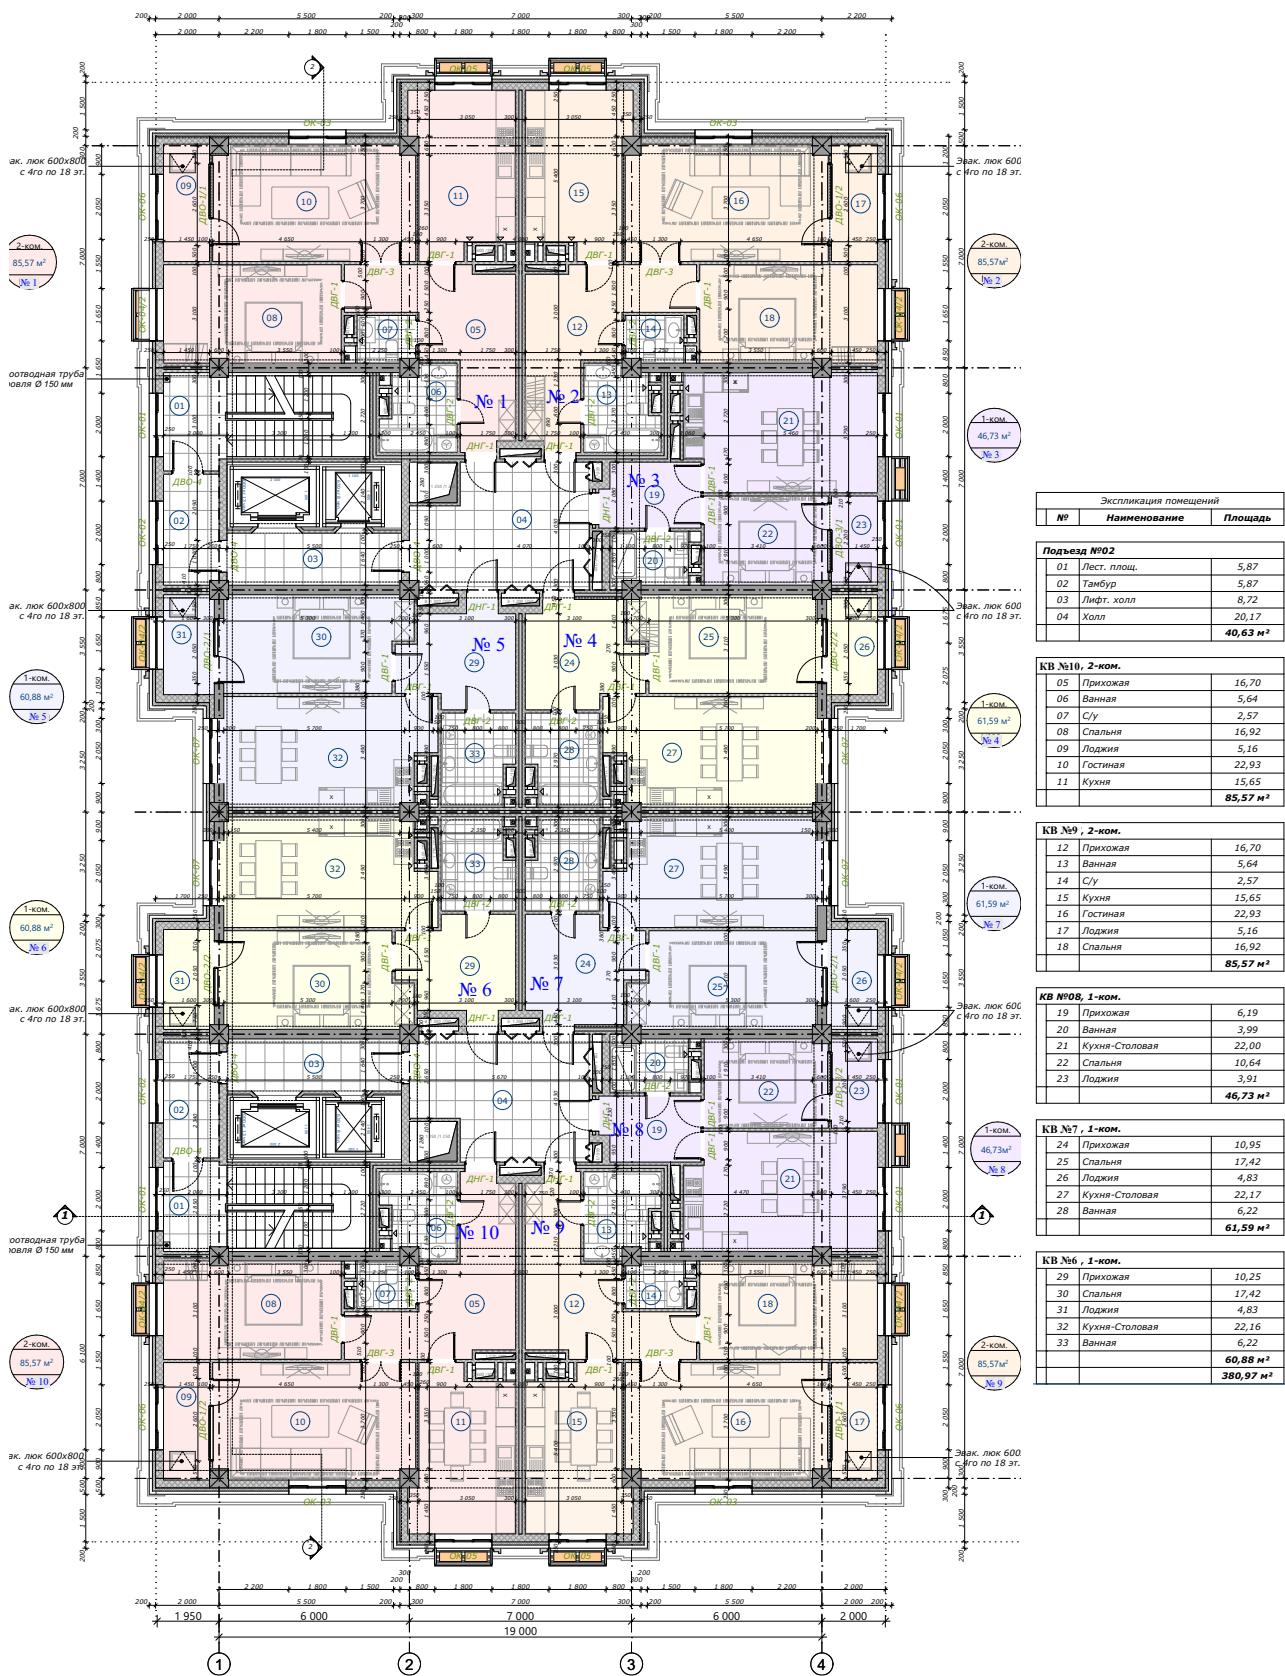


Ситуационная схема блоков

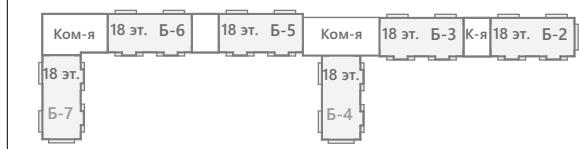


План 16-го этажа, Блока - 1

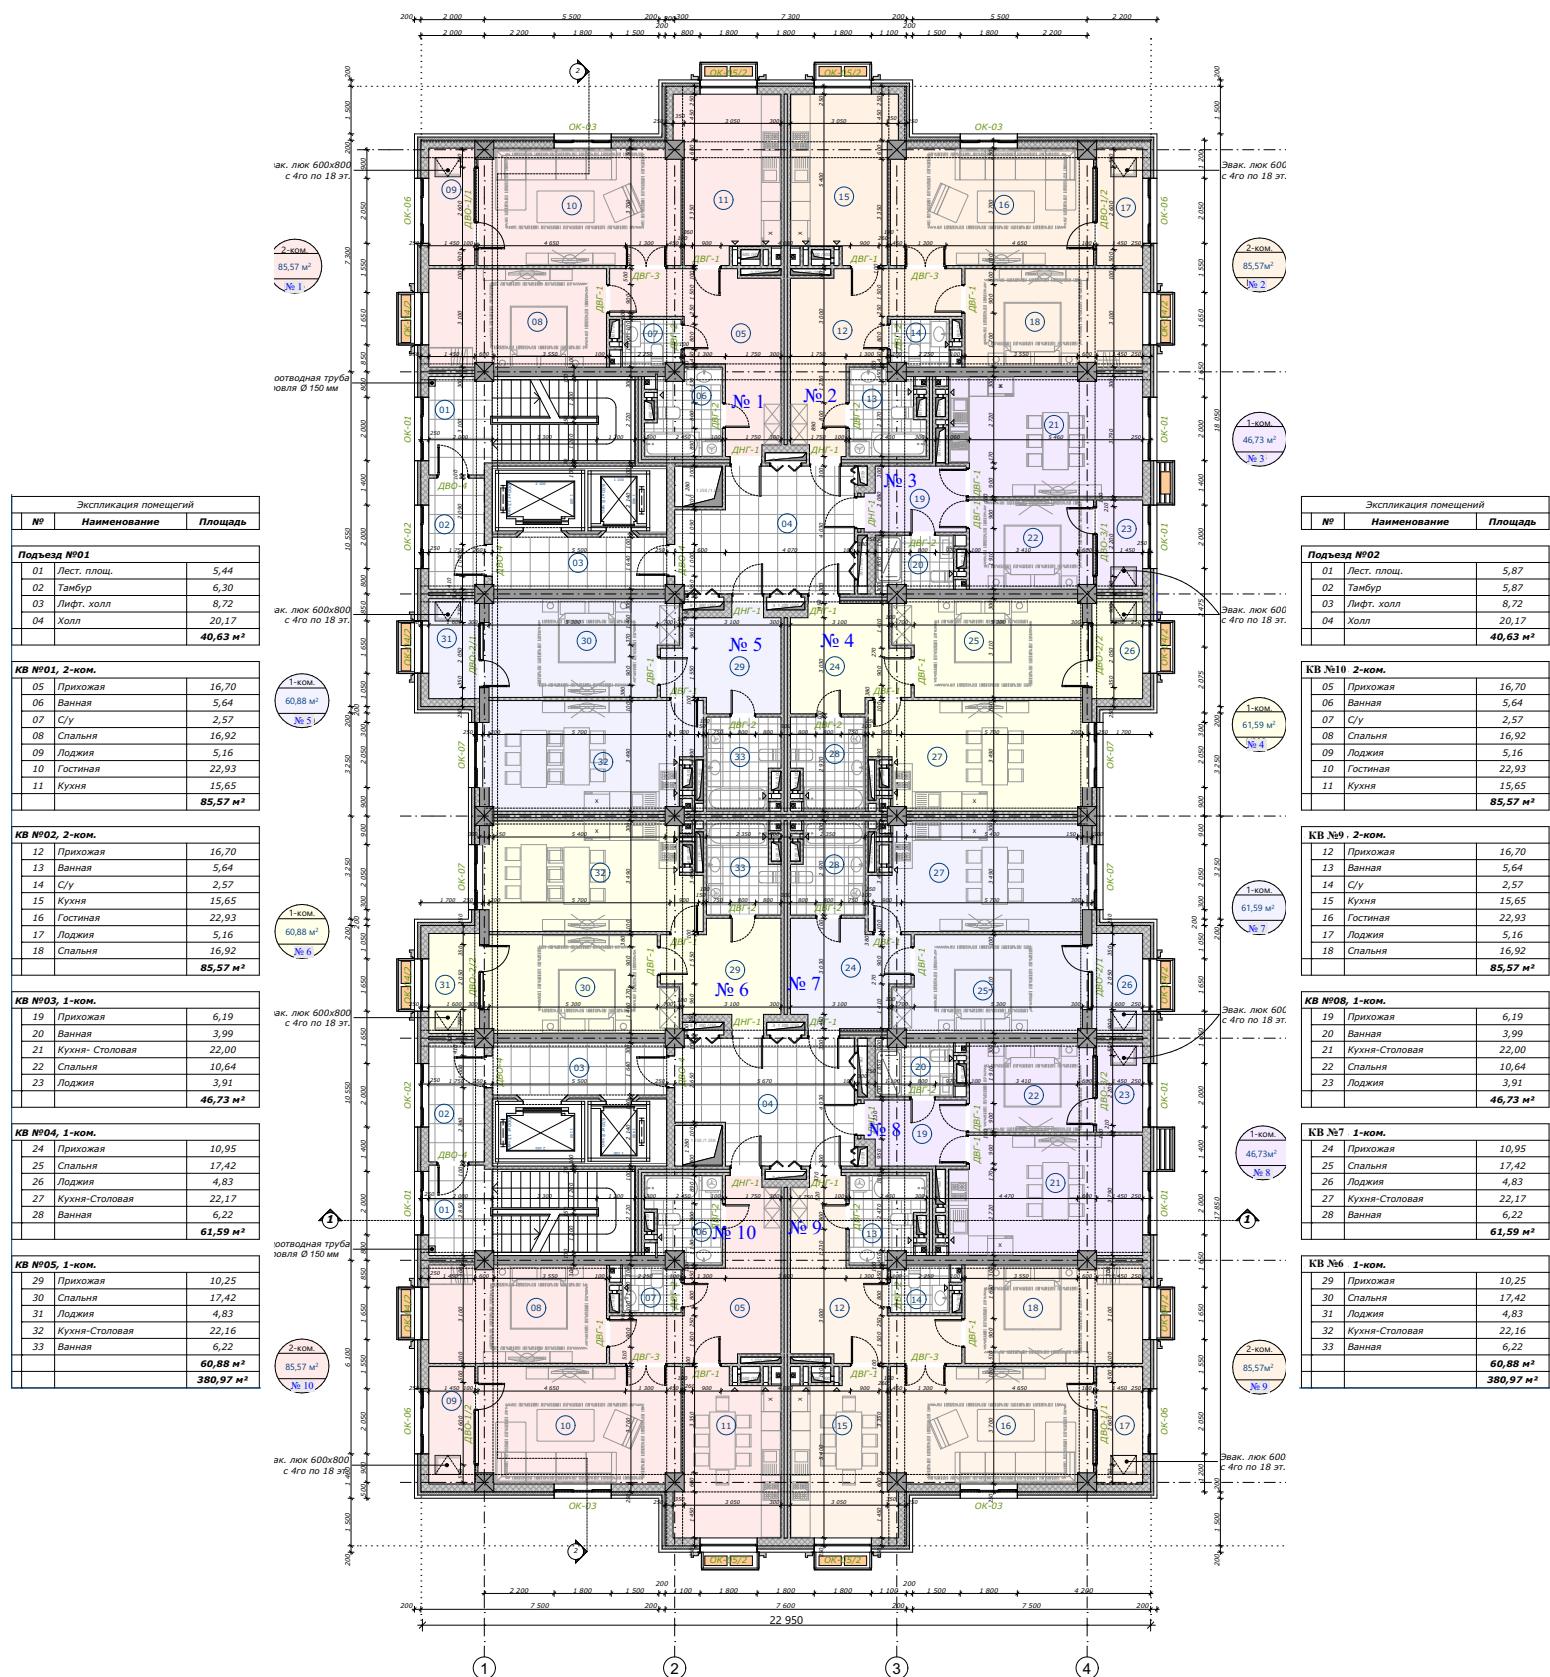


Ситуационная схема блоков

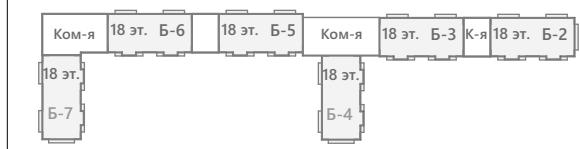


План 17-го этажа, Блока - 1

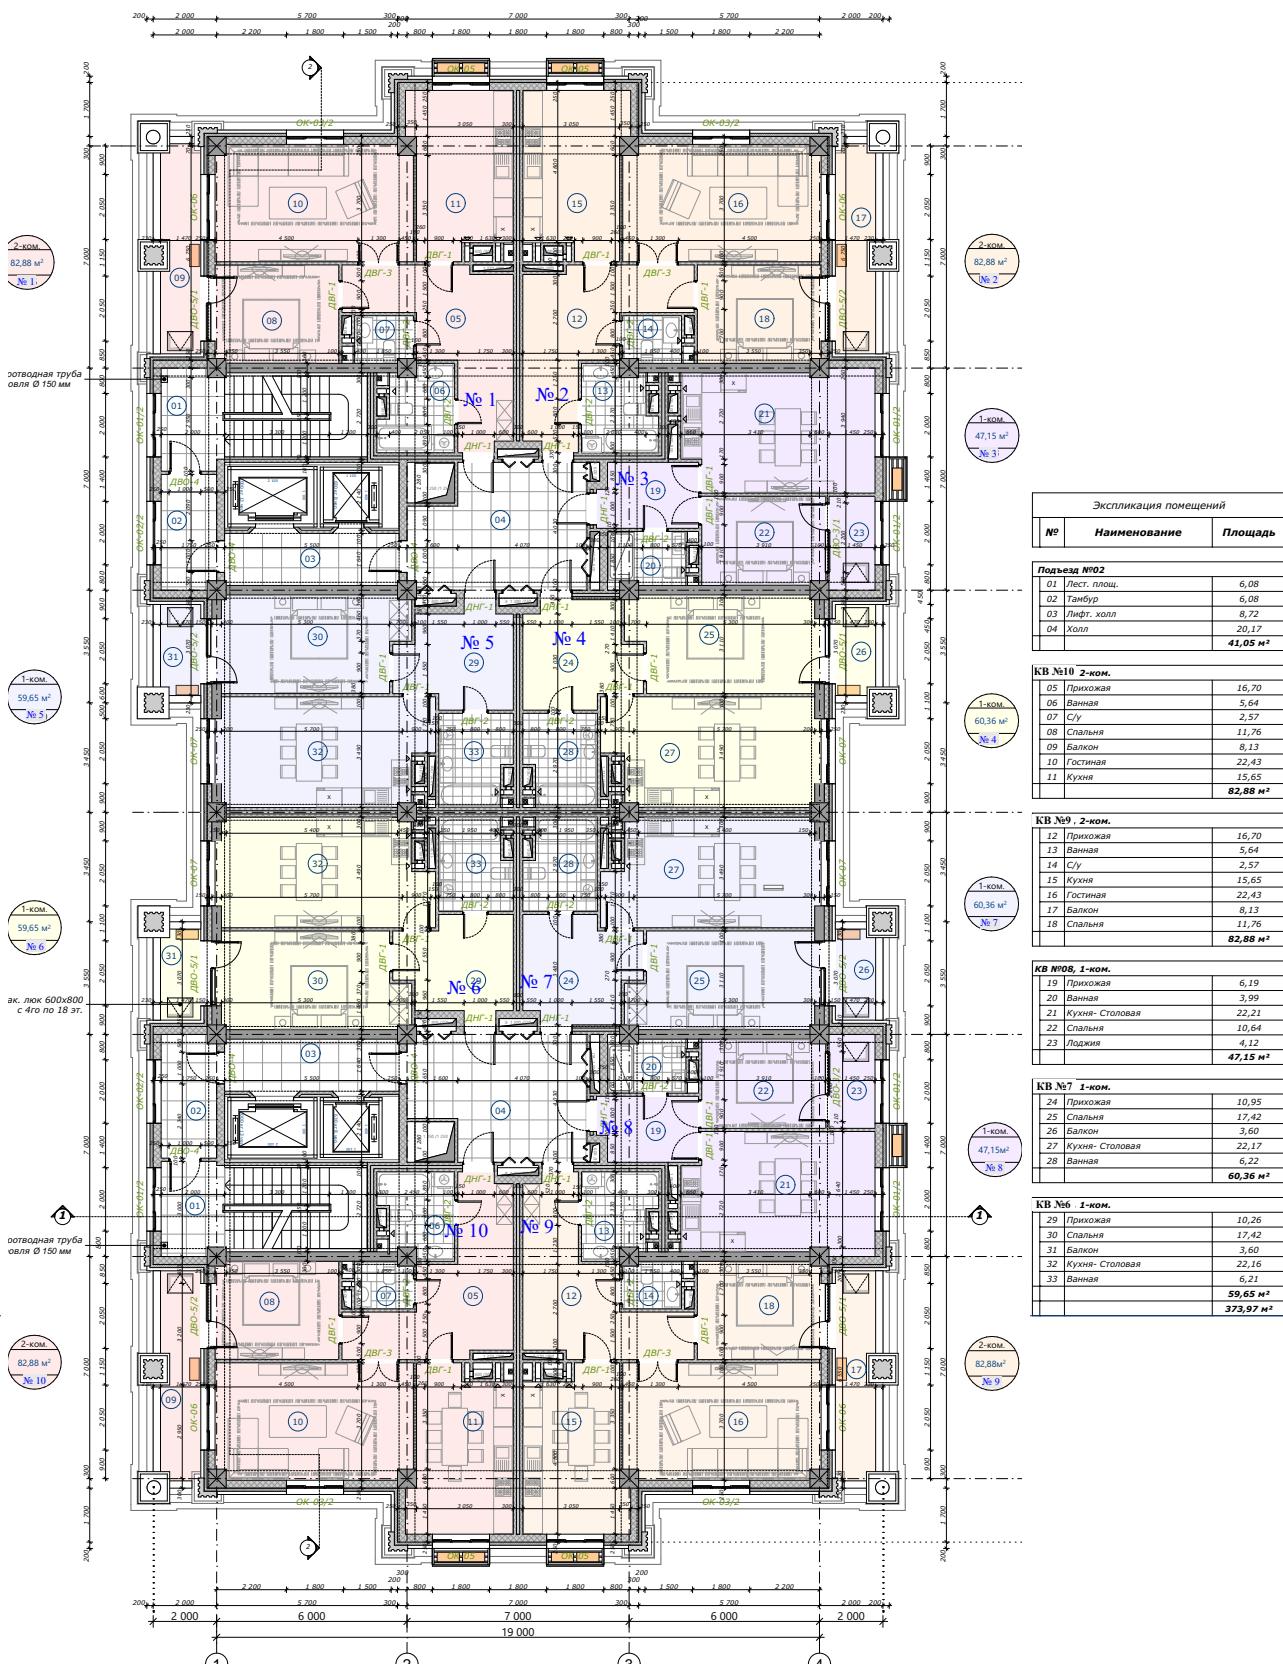


План 18-го этажа, Блока - 1

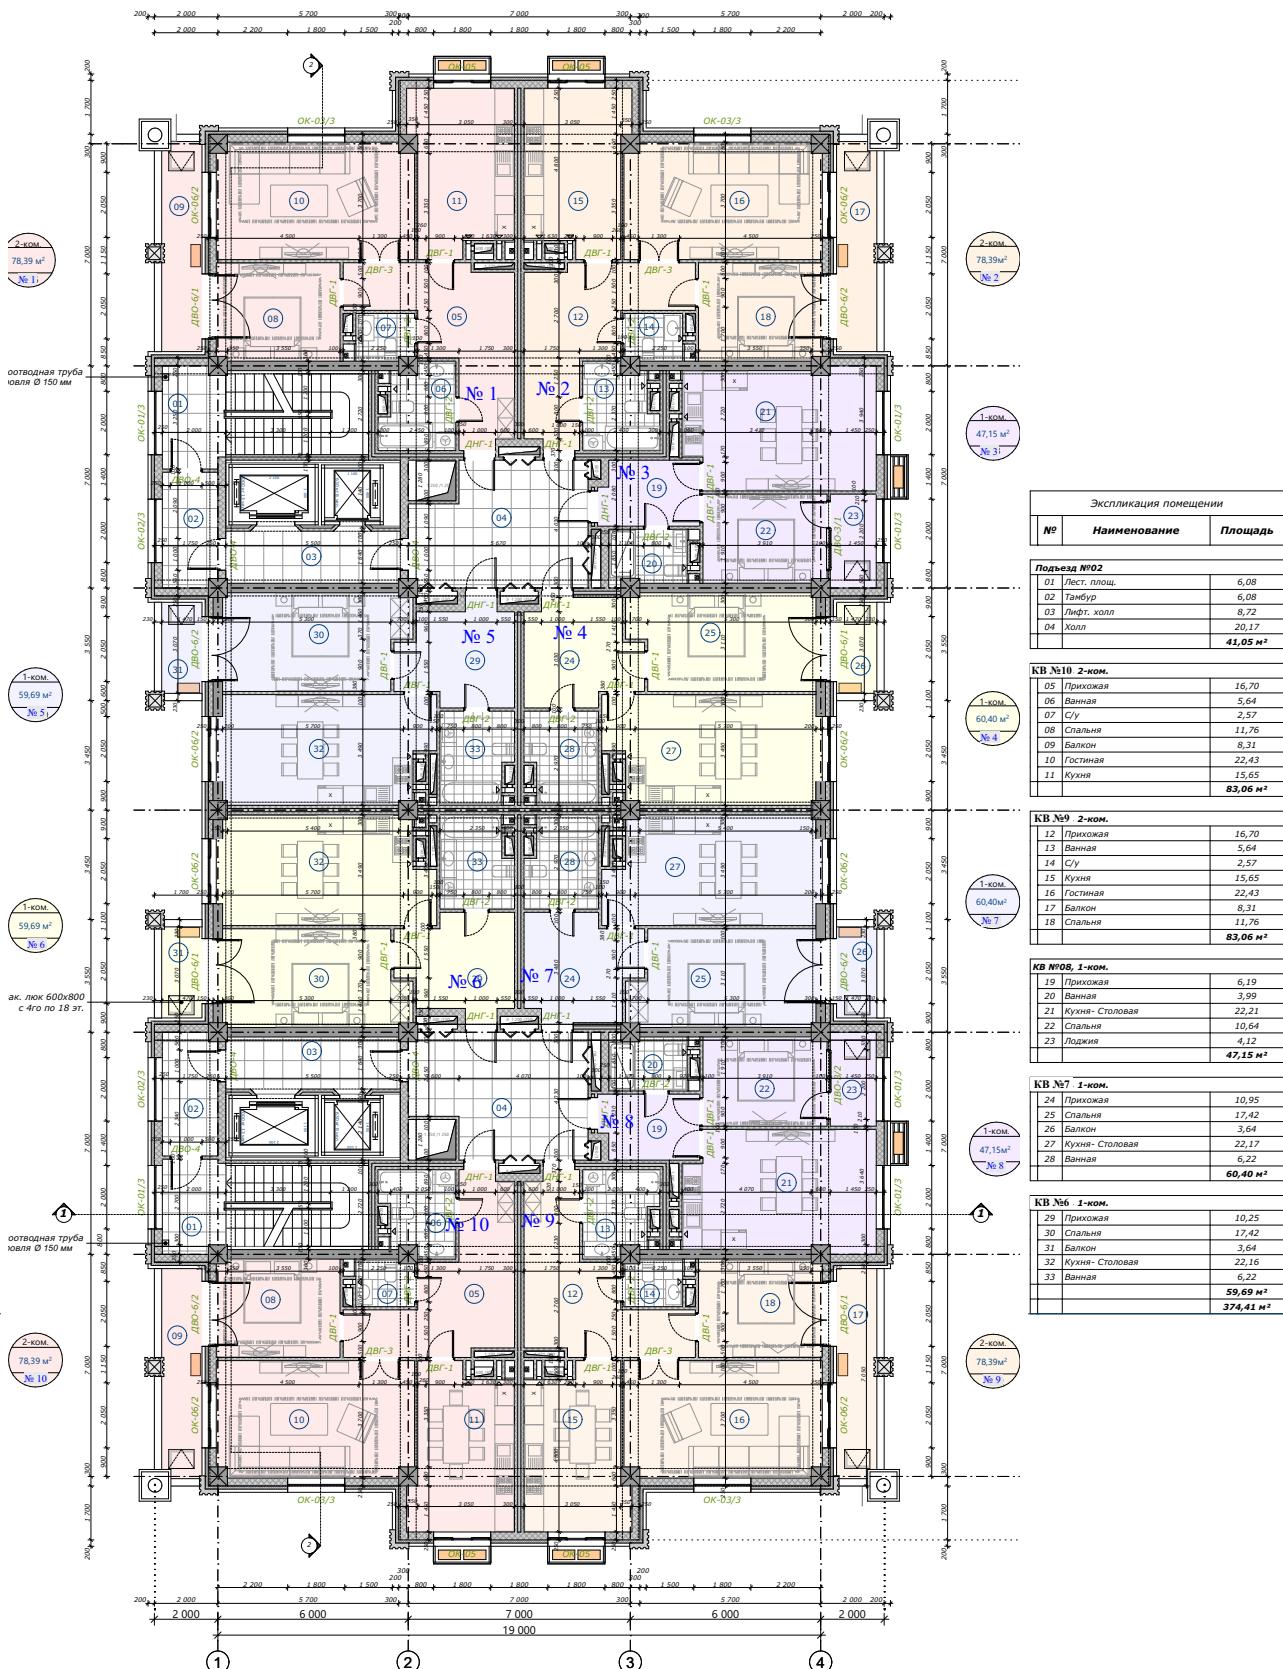

Ситуационная схема блоков

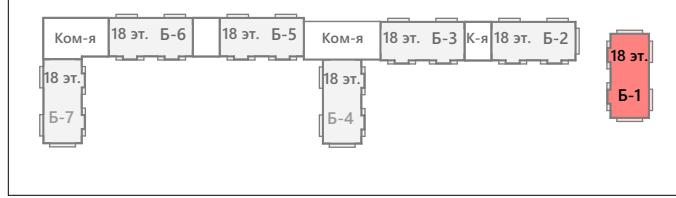

План 2-го этажа, Блока - 2,3,5,6

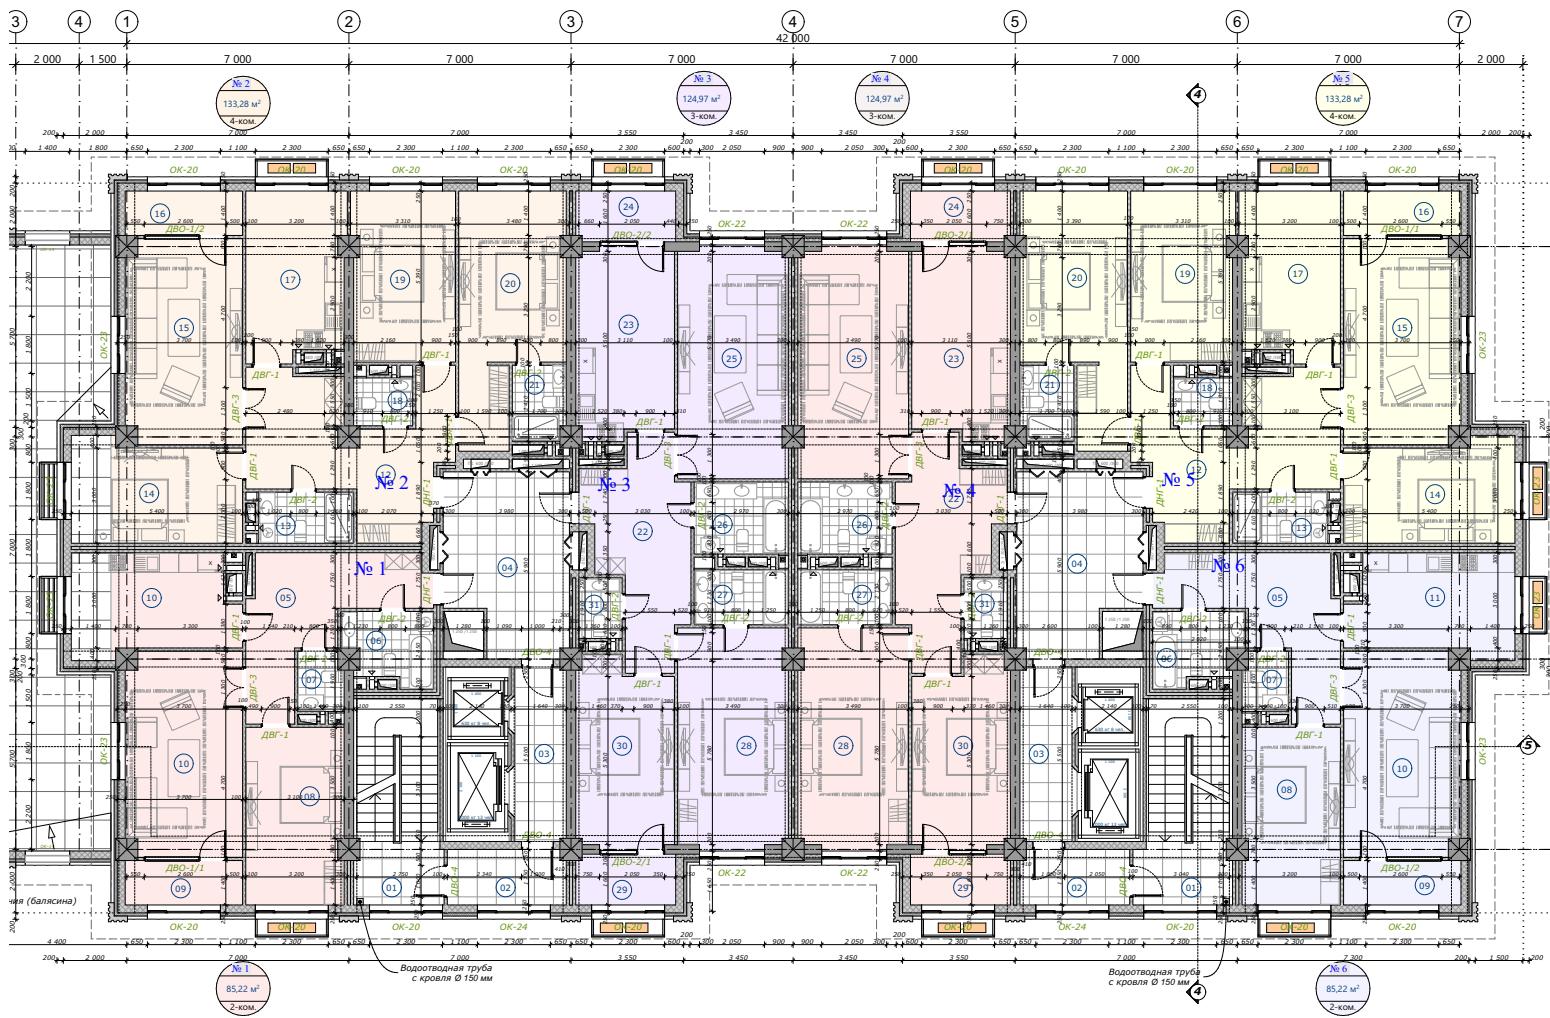

Экспликация помещений

Экспликация помещений		
№	Наименование	Площадь
Подъезд №903		
01	Лест. площ.	5,90
02	Тамбур	5,78
03	Лифт. холл	8,70
04	Холл	20,78
		41,16 м²

Экспликация помещений

Экспликация помещений		
№	Наименование	Площадь
Подъезд №94		
01	Лест. площ.	5,40
02	Тамбур	6,27
03	Лифт. холл	8,70
04	Холл	20,78
		41,15 м²

KB №04. 2-ком.

КВ №04, 2-ком.	
05	Прихожая
06	Ванная
07	С/у
08	Спальня
09	Лоджия
10	Гостиная
11	Кухня
	Общая

KB №01. 2-ком.

КВ №01, 2-ком.	
05	Прихожая
06	Ванная
07	С/У
08	Спальня
09	Лоджия
10	Кухня
10	Гостиная
	16,56
	5,69
	2,52
	16,87
	4,98
	15,44
	23,16
	85,22 - кв.

KD-N005-1

КВ №5, 4-ком.		
12	Прихожая	22,78
13	Душевая	4,65
14	Спальня	16,41
15	Гостиная	23,16
16	Лоджия	4,98
17	Кухня	15,81
18	С/у	2,68
19	Спальня	16,95
20	Спальня	22,03
21	Душевая	3,83
		133,28 м²

KD-N002-1

КВ №2, 4-ком.		
12	Прихожая	22,78
13	Душевая	4,65
14	Спальня	16,41
15	Гостиная	23,16
16	Лоджия	4,98
17	Кухня	15,81
18	С/у	2,68
19	Спальня	16,95
20	Спальня	22,03
21	Душевая	3,83
		133,28 м²


KB №06, 3-ком.

КВ №06, 3-ком.		
22	Прихожая	17,68
23	Кухня	17,89
24	Лоджия	4,81
25	Гостиная	24,82
26	Ванная	6,53
27	Душевая	4,95
28	Спальня	23,64
29	Лоджия	4,81
30	Спальня	17,37
31	C/у	2,47
		124,97 м²
		384,63 м²

KB №03, 3-ком.

КВ №03, 3-ком.		
22	Прихожая	17,68
23	Кухня	17,89
24	Лоджия	4,81
25	Гостиная	24,82
26	Ванная	6,53
27	Душевая	4,95
28	Спальня	23,64
29	Лоджия	4,81
30	Спальня	17,37
31	С/у	2,47
		124,97 м²
		384,62 м²

План 3-го этажа, Блока - 2,3,5,6

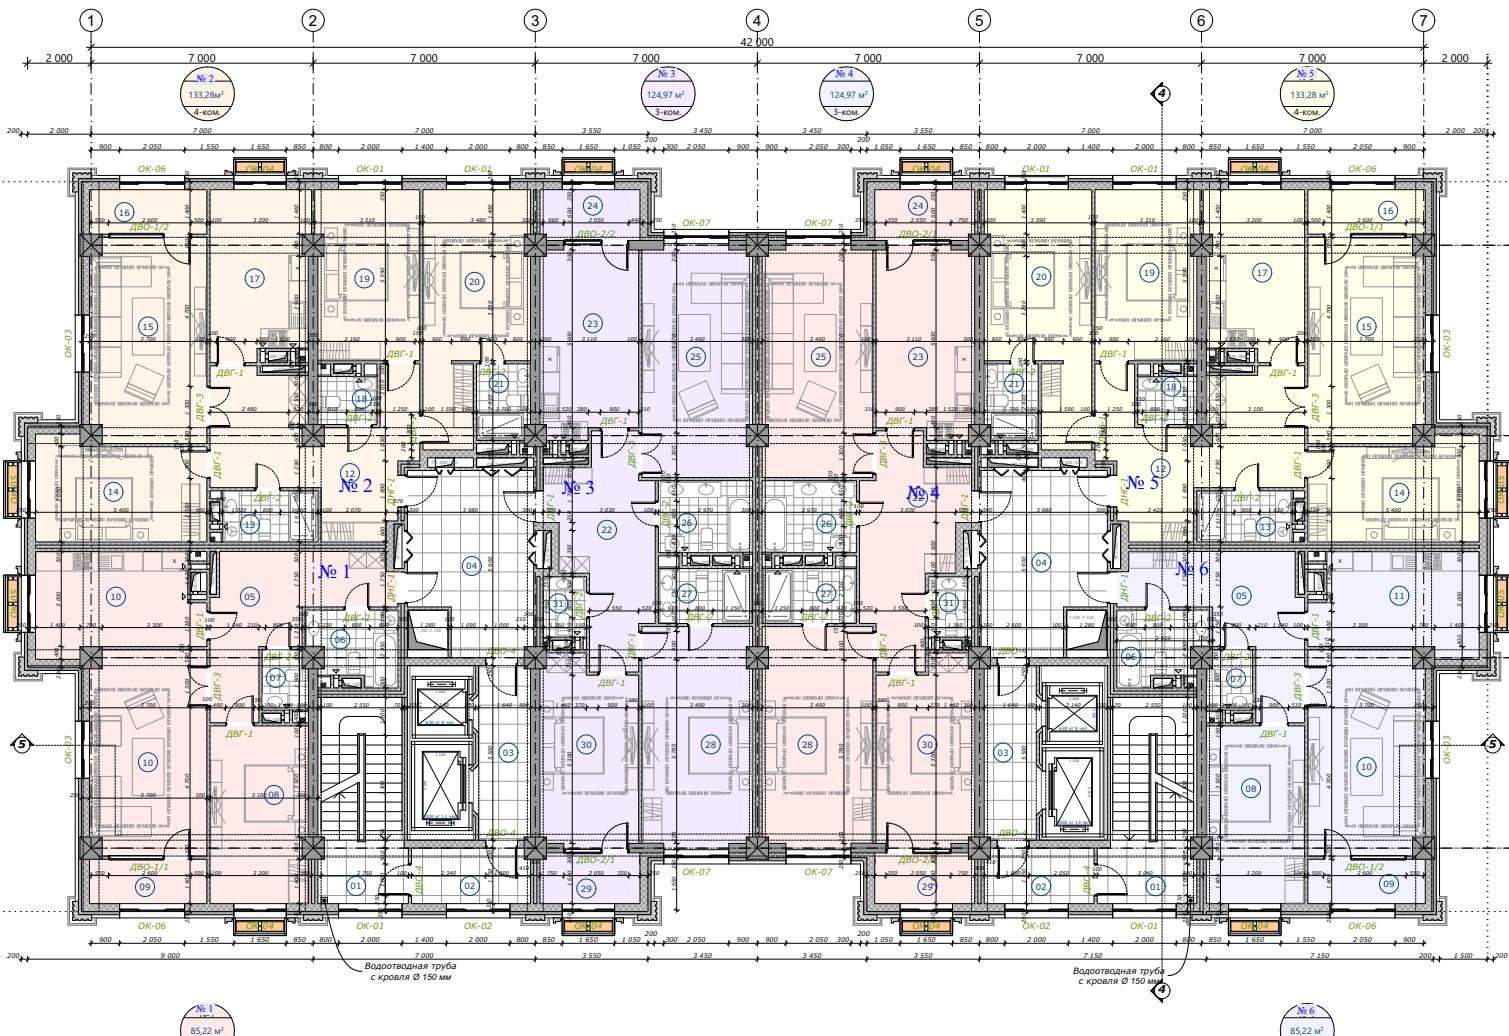

Экспликация помещений

№	Наименование	Площадь
---	--------------	---------

Подъезд №03

01	Лест. площ.	5,90
02	Тамбур	5,78
03	Лифт. холл	8,70
04	Холл	20,78
41,16 м²		

КВ №04, 2-ком.

05	Прихожая	16,56
06	Ванная	5,69
07	С/у	2,52
08	Спальня	16,87
09	Лоджия	4,98
10	Гостиная	23,16
11	Кухня	15,44
85,22 м²		


КВ №05, 4-ком.

12	Прихожая	22,78
13	Душевая	4,65
14	Спальня	16,41
15	Гостиная	23,16
16	Лоджия	4,98
17	Кухня	15,81
18	С/у	2,68
19	Спальня	16,95
20	Спальня	22,03
21	Душевая	3,83
133,28 м²		

КВ №06, 3-ком.

22	Прихожая	17,68
23	Кухня	17,89
24	Лоджия	4,81
25	Гостиная	24,82
26	Ванная	6,53
27	Душевая	4,95
28	Спальня	23,64
29	Лоджия	4,81
30	Спальня	17,37
31	С/у	2,47
124,97 м²		
384,63 м²		

Ситуационная схема блоков

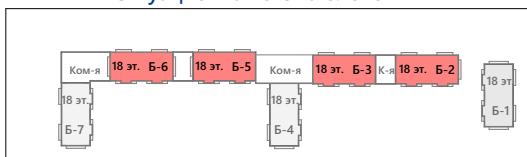

Экспликация помещений

№	Наименование	Площадь
---	--------------	---------

Подъезд №04

01	Лест. площ.	5,40
02	Тамбур	6,27
03	Лифт. холл	8,70
04	Холл	20,78
41,15 м²		

КВ №01, 2-ком.

05	Прихожая	16,56
06	Ванная	5,69
07	С/у	2,52
08	Спальня	16,87
09	Лоджия	4,98
10	Кухня	15,44
11	Гостиная	23,16
85,22 м²		


КВ №02, 4-ком.

12	Прихожая	22,78
13	Душевая	4,65
14	Спальня	16,41
15	Гостиная	23,16
16	Лоджия	4,98
17	Кухня	15,81
18	С/у	2,68
19	Спальня	16,95
20	Спальня	22,03
21	Душевая	3,83
133,28 м²		

КВ №03, 3-ком.

22	Прихожая	17,68
23	Кухня	17,89
24	Лоджия	4,81
25	Гостиная	24,82
26	Ванная	6,53
27	Душевая	4,95
28	Спальня	23,64
29	Лоджия	4,81
30	Спальня	17,37
31	С/у	2,47
124,97 м²		
384,62 м²		


План типового этажа 4-го и с 7-го по 15-ый этаж, Блока - 2,3,5,6

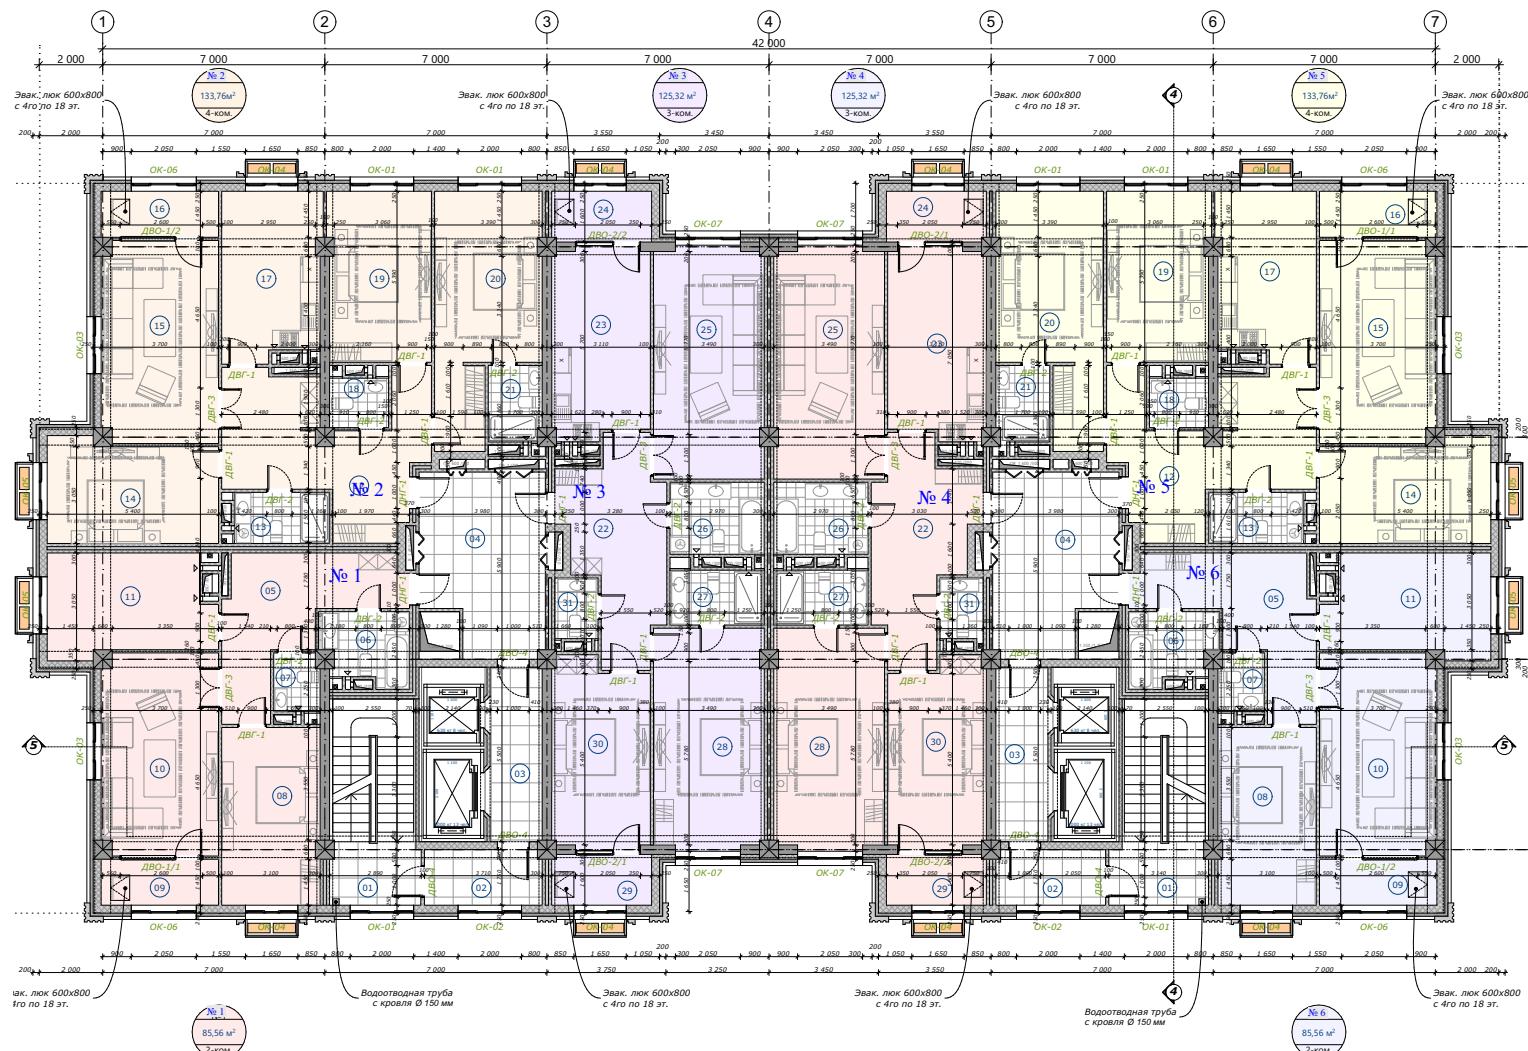

Экспликация помещений

№	Наименование	Площадь
Подъезд №03		
01	Лест. площ.	5,94
02	Тамбур	5,80
03	Лифт. холл	8,72
04	Холл	20,81
		41,27 м²
КВ №04, 2-ком.		
05	Прихожая	16,69
06	Ванная	5,70
07	С/у	2,50
08	Спальня	16,92
09	Лоджия	5,16
10	Гостиная	22,93
11	Кухня	15,66
		85,56 м²
КВ №05, 4-ком.		
12	Прихожая	22,79
13	Душевая	4,65
14	Спальня	16,63
15	Гостиная	22,93
16	Лоджия	5,16
17	Кухня	15,87
18	С/у	2,77
19	Спальня	17,00
20	Спальня	22,09
21	Душевая	3,87
		133,76 м²
КВ №06, 3-ком.		
22	Прихожая	17,53
23	Кухня	17,97
24	Лоджия	4,83
25	Гостиная	24,88
26	Ванная	6,53
27	Душевая	4,95
28	Спальня	23,71
29	Лоджия	4,83
30	Спальня	17,62
31	С/у	2,47
		125,32 м²
КВ №03, 3-ком.		
22	Прихожая	17,53
23	Кухня	17,97
24	Лоджия	4,83
25	Гостиная	24,88
26	Ванная	6,53
27	Душевая	4,95
28	Спальня	23,71
29	Лоджия	4,83
30	Спальня	17,62
31	С/у	2,47
		125,32 м²
КВ №01, 2-ком.		
05	Прихожая	16,69
06	Ванная	5,70
07	С/у	2,50
08	Спальня	16,92
09	Лоджия	5,16
10	Гостиная	22,93
11	Кухня	15,66
		85,56 м²
КВ №02, 4-ком.		
12	Прихожая	22,79
13	Душевая	4,65
14	Спальня	16,63
15	Гостиная	22,93
16	Лоджия	5,16
17	Кухня	15,87
18	С/у	2,77
19	Спальня	17,00
20	Спальня	22,09
21	Душевая	3,87
		133,76 м²
Ситуационная схема блоков		

План 5-го этажа, Блока - 2,3,5,6

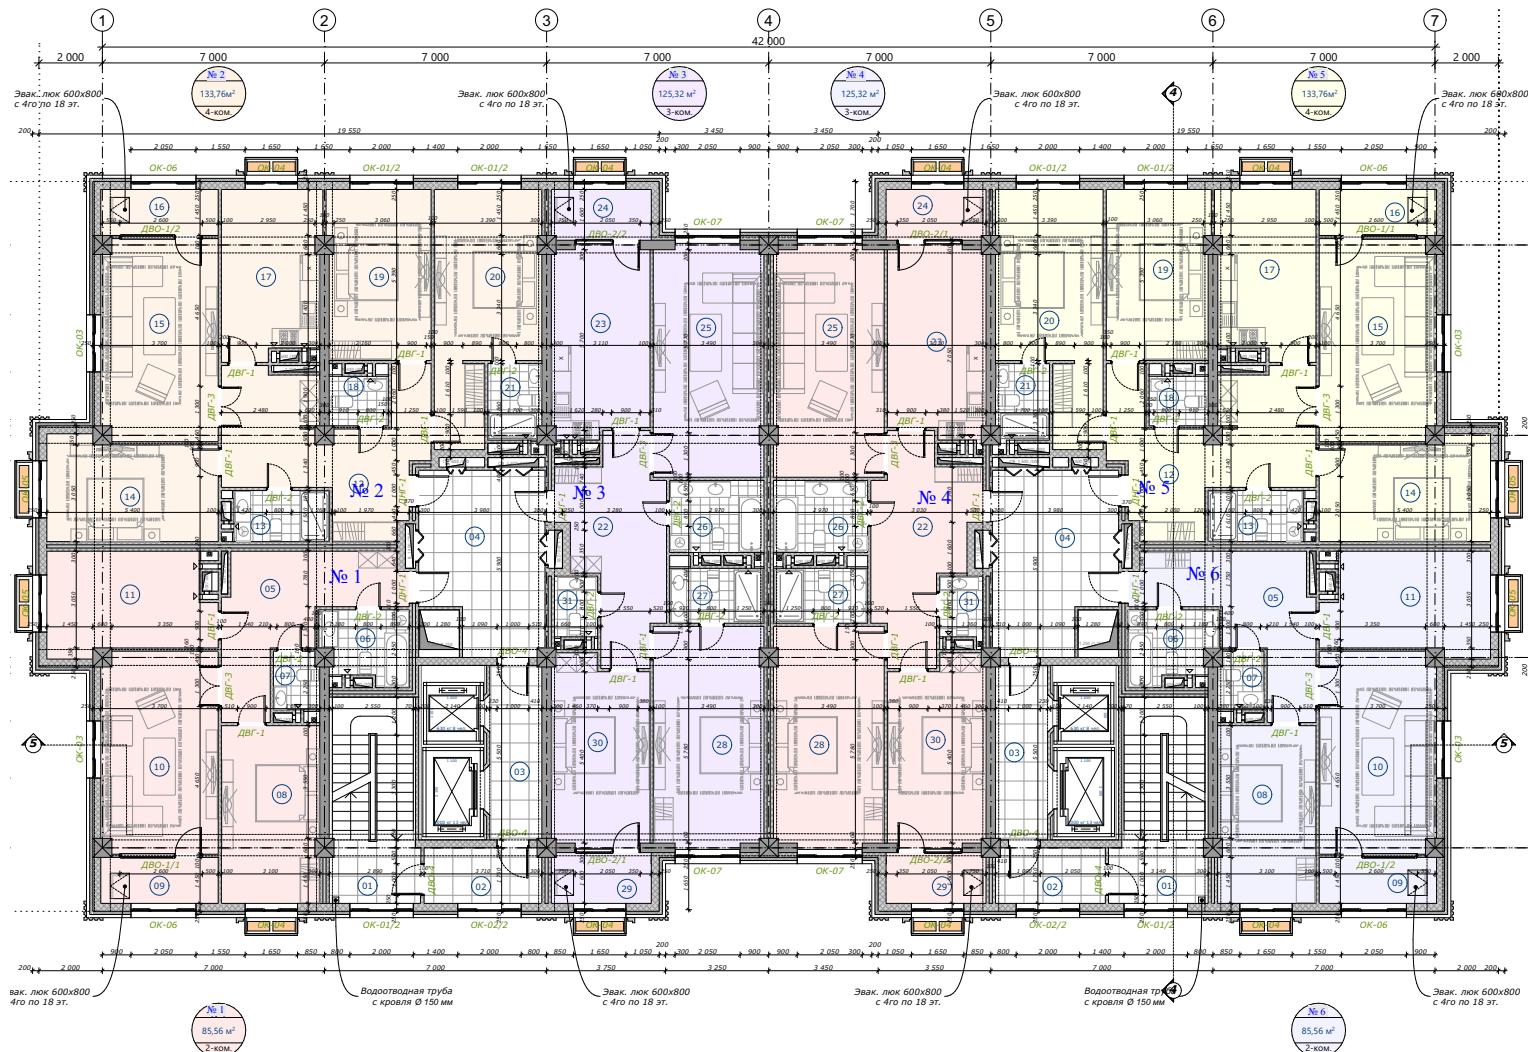

Экспликация помещений

№	Наименование	Площадь
---	--------------	---------

Подъезд №03

01	Лест. площ.	5,94
02	Тамбур	5,80
03	Лифт. холл	8,72
04	Холл	20,81
41,27 м²		

КВ №04, 2-ком.

05	Прихожая	16,69
06	Ванная	5,70
07	С/у	2,50
08	Спальня	16,92
09	Лоджия	5,16
10	Гостиная	22,93
11	Кухня	15,66
85,56 м²		


КВ №05, 4-ком.

12	Прихожая	22,79
13	Душевая	4,65
14	Спальня	16,63
15	Гостиная	22,93
16	Лоджия	5,16
17	Кухня	15,87
18	С/у	2,77
19	Спальня	17,00
20	Спальня	22,09
21	Душевая	3,87
133,76 м²		

КВ №06, 3-ком.

22	Прихожая	17,53
23	Кухня	17,97
24	Лоджия	4,83
25	Гостиная	24,88
26	Ванная	6,53
27	Душевая	4,95
28	Спальня	23,71
29	Лоджия	4,83
30	Спальня	17,62
31	С/у	2,47
125,32 м²		
		385,91 м²

Ситуационная схема блоков

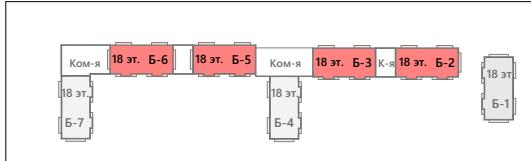

Экспликация помещений

№	Наименование	Площадь
---	--------------	---------

Подъезд №04

01	Лест. площ.	5,51
02	Тамбур	6,23
03	Лифт. холл	8,72
04	Холл	20,81
41,27 м²		

КВ №01, 2-ком.

05	Прихожая	16,69
06	Ванная	5,70
07	С/у	2,50
08	Спальня	16,92
09	Лоджия	5,16
10	Гостиная	22,93
11	Кухня	15,66
85,56 м²		


КВ №02, 4-ком.

12	Прихожая	22,79
13	Душевая	4,65
14	Спальня	16,63
15	Гостиная	22,93
16	Лоджия	5,16
17	Кухня	15,87
18	С/у	2,77
19	Спальня	17,00
20	Спальня	22,09
21	Душевая	3,87
133,76 м²		

КВ №03, 3-ком.

22	Прихожая	17,53
23	Кухня	17,97
24	Лоджия	4,83
25	Гостиная	24,88
26	Ванная	6,53
27	Душевая	4,95
28	Спальня	23,71
29	Лоджия	4,83
30	Спальня	17,62
31	С/у	2,47
125,32 м²		
		385,91 м²


План 6-го этажа, Блока - 2,3,5,6

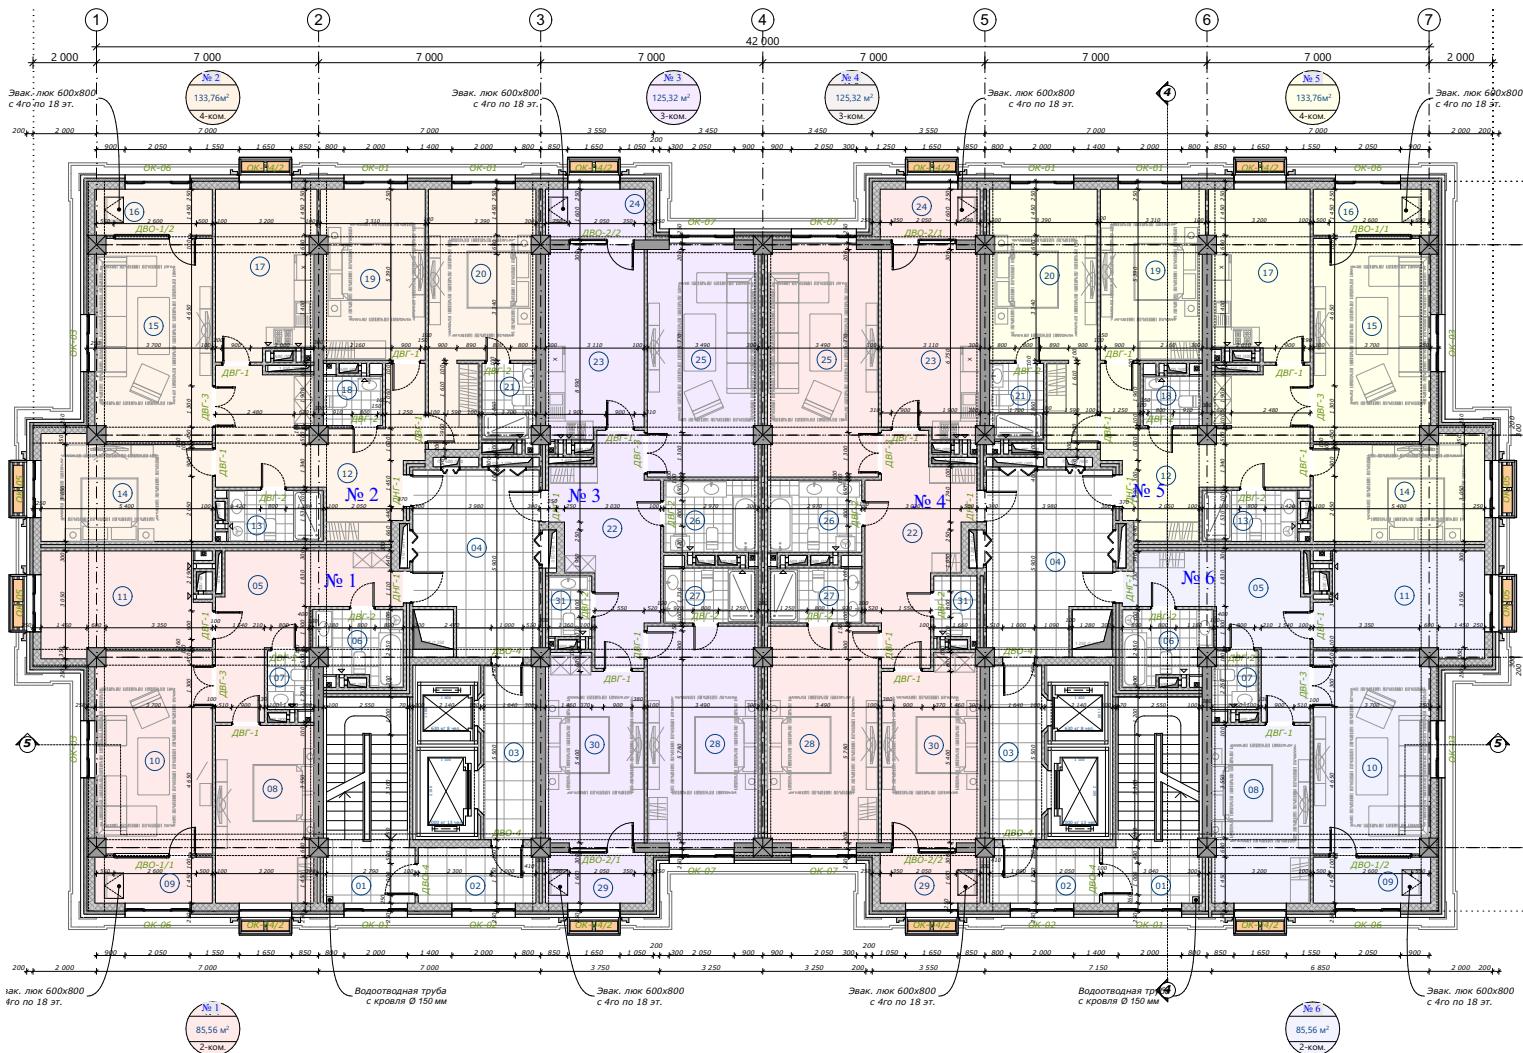

Экспликация помещений

№	Наименование	Площадь
Подъезд №03		
01	Лест. площ.	5,94
02	Тамбур	5,80
03	Лифт. холл	8,72
04	Холл	20,81
		41,27 м²
КВ №04, 2-ком.		
05	Прихожая	16,69
06	Ванная	5,70
07	С/у	2,50
08	Спальня	16,92
09	Лоджия	5,16
10	Гостиная	22,93
11	Кухня	15,66
		85,56 м²
КВ №05, 4-ком.		
12	Прихожая	22,79
13	Душевая	4,65
14	Спальня	16,63
15	Гостиная	22,93
16	Лоджия	5,16
17	Кухня	15,87
18	С/у	2,77
19	Спальня	17,00
20	Спальня	22,09
21	Душевая	3,87
		133,76 м²
КВ №06, 3-ком.		
22	Прихожая	17,53
23	Кухня	17,97
24	Лоджия	4,83
25	Гостиная	24,88
26	Ванная	6,53
27	Душевая	4,95
28	Спальня	23,71
29	Лоджия	4,83
30	Спальня	17,62
31	С/у	2,47
		125,32 м²
КВ №03, 3-ком.		
22	Прихожая	17,53
23	Кухня	17,97
24	Лоджия	4,83
25	Гостиная	24,88
26	Ванная	6,53
27	Душевая	4,95
28	Спальня	23,71
29	Лоджия	4,83
30	Спальня	17,62
31	С/у	2,47
		125,32 м²


Ситуационная схема блоков

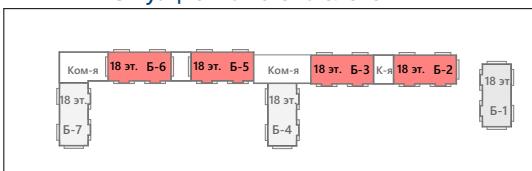

Экспликация помещений

№	Наименование	Площадь
Подъезд №04		
01	Лест. площ.	5,51
02	Тамбур	6,23
03	Лифт. холл	8,72
04	Холл	20,81
		41,27 м²
КВ №01, 2-ком.		
05	Прихожая	16,69
06	Ванная	5,70
07	С/у	2,50
08	Спальня	16,92
09	Лоджия	5,16
10	Гостиная	22,93
11	Кухня	15,66
		85,56 м²
КВ №02, 4-ком.		
12	Прихожая	22,79
13	Душевая	4,65
14	Спальня	16,63
15	Гостиная	22,93
16	Лоджия	5,16
17	Кухня	15,87
18	С/у	2,77
19	Спальня	17,00
20	Спальня	22,09
21	Душевая	3,87
		133,76 м²
КВ №03, 3-ком.		
22	Прихожая	17,53
23	Кухня	17,97
24	Лоджия	4,83
25	Гостиная	24,88
26	Ванная	6,53
27	Душевая	4,95
28	Спальня	23,71
29	Лоджия	4,83
30	Спальня	17,62
31	С/у	2,47
		125,32 м²


План 16-го этажа, Блока - 2,3,5,6

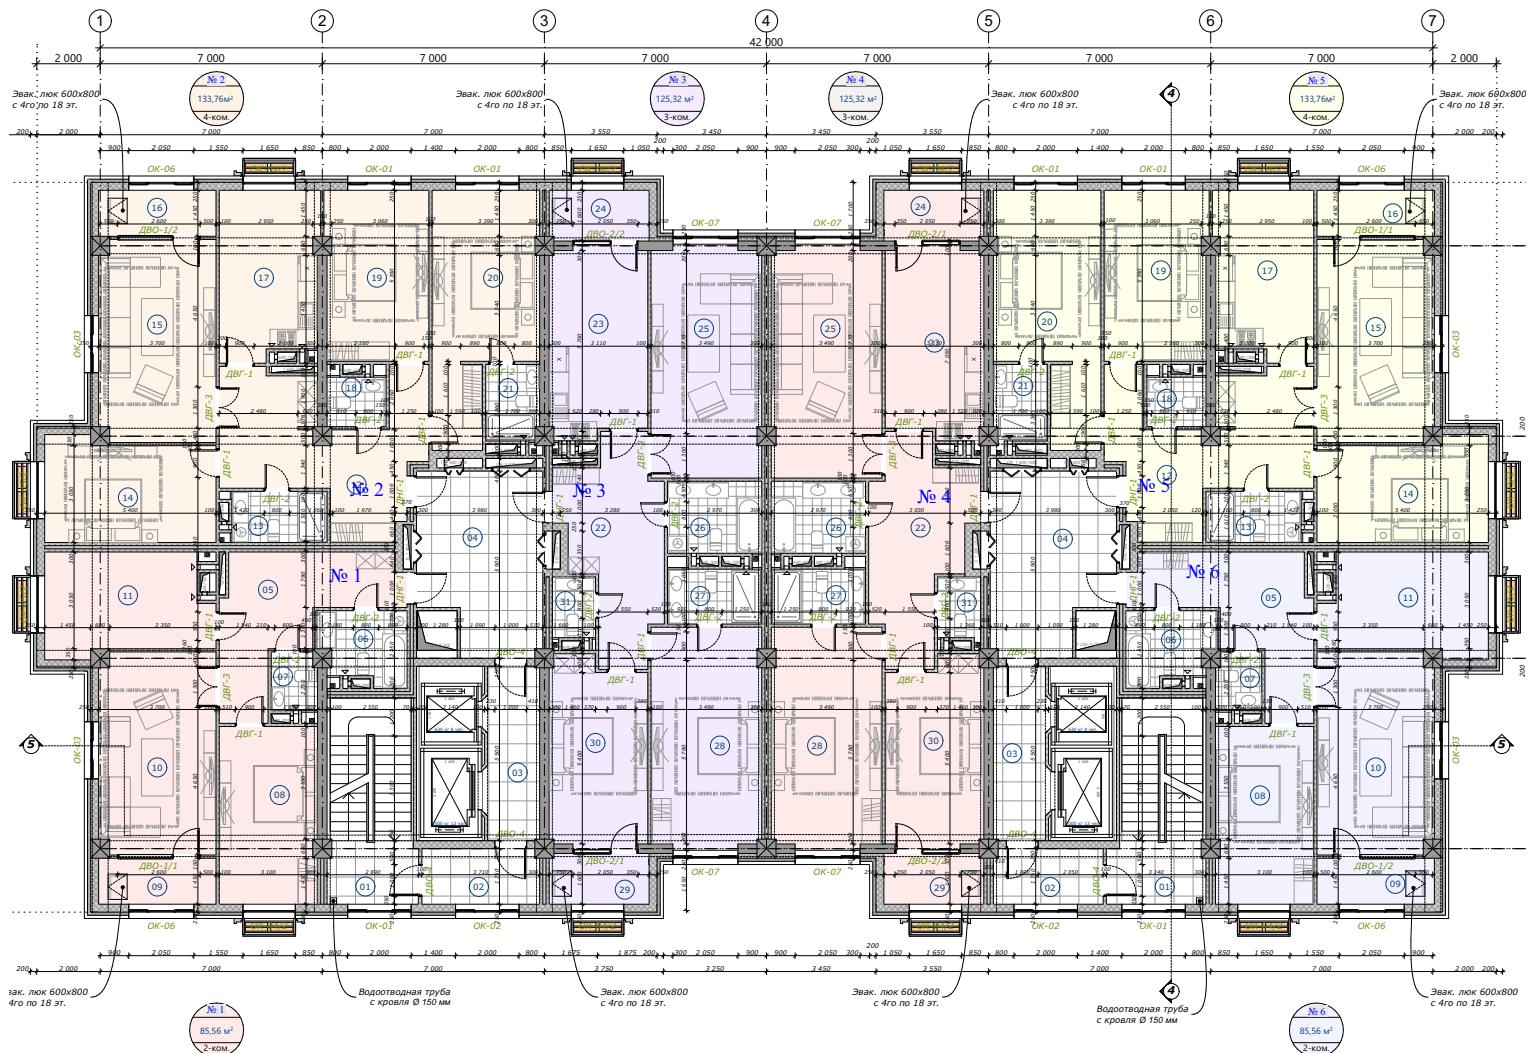


Экспликация помещений

№	Наименование	Площадь
Подъезд №03		
01	Лест. площ.	5,94
02	Тамбур	5,80
03	Лифт. холл	8,72
04	Холл	20,81
		41,27 м²
KB №04, 2-ком.		
05	Прихожая	16,69
06	Ванная	5,70
07	С/у	2,50
08	Спальня	16,92
09	Лоджия	5,16
10	Гостиная	22,93
11	Кухня	15,66
		85,56 м²
KB №05, 4-ком.		
12	Прихожая	22,79
13	Душевая	4,65
14	Спальня	16,63
15	Гостиная	22,93
16	Лоджия	5,16
17	Кухня	15,87
18	С/у	2,77
19	Спальня	17,00
20	Спальня	22,09
21	Душевая	3,87
		133,76 м²
KB №06, 3-ком.		
22	Прихожая	17,53
23	Кухня	17,97
24	Лоджия	4,83
25	Гостиная	24,88
26	Ванная	6,53
27	Душевая	4,95
28	Спальня	23,71
29	Лоджия	4,83
30	Спальня	17,62
31	С/у	2,47
		125,32 м²
		385,91 м²
KB №01, 2-ком.		
05	Прихожая	16,69
06	Ванная	5,70
07	С/у	2,50
08	Спальня	16,92
09	Лоджия	5,16
10	Гостиная	22,93
11	Кухня	15,66
		85,56 м²
KB №02, 4-ком.		
12	Прихожая	22,79
13	Душевая	4,65
14	Спальня	16,63
15	Гостиная	22,93
16	Лоджия	5,16
17	Кухня	15,87
18	С/у	2,77
19	Спальня	17,00
20	Спальня	22,09
21	Душевая	3,87
		133,76 м²
KB №03, 3-ком.		
22	Прихожая	17,53
23	Кухня	17,97
24	Лоджия	4,83
25	Гостиная	24,88
26	Ванная	6,53
27	Душевая	4,95
28	Спальня	23,71
29	Лоджия	4,83
30	Спальня	17,62
31	С/у	2,47
		125,32 м²
		385,91 м²

Ситуационная схема блоков

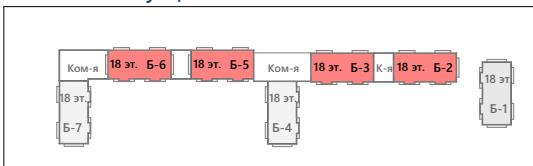


План 17-го этажа, Блока - 2,3,5,6

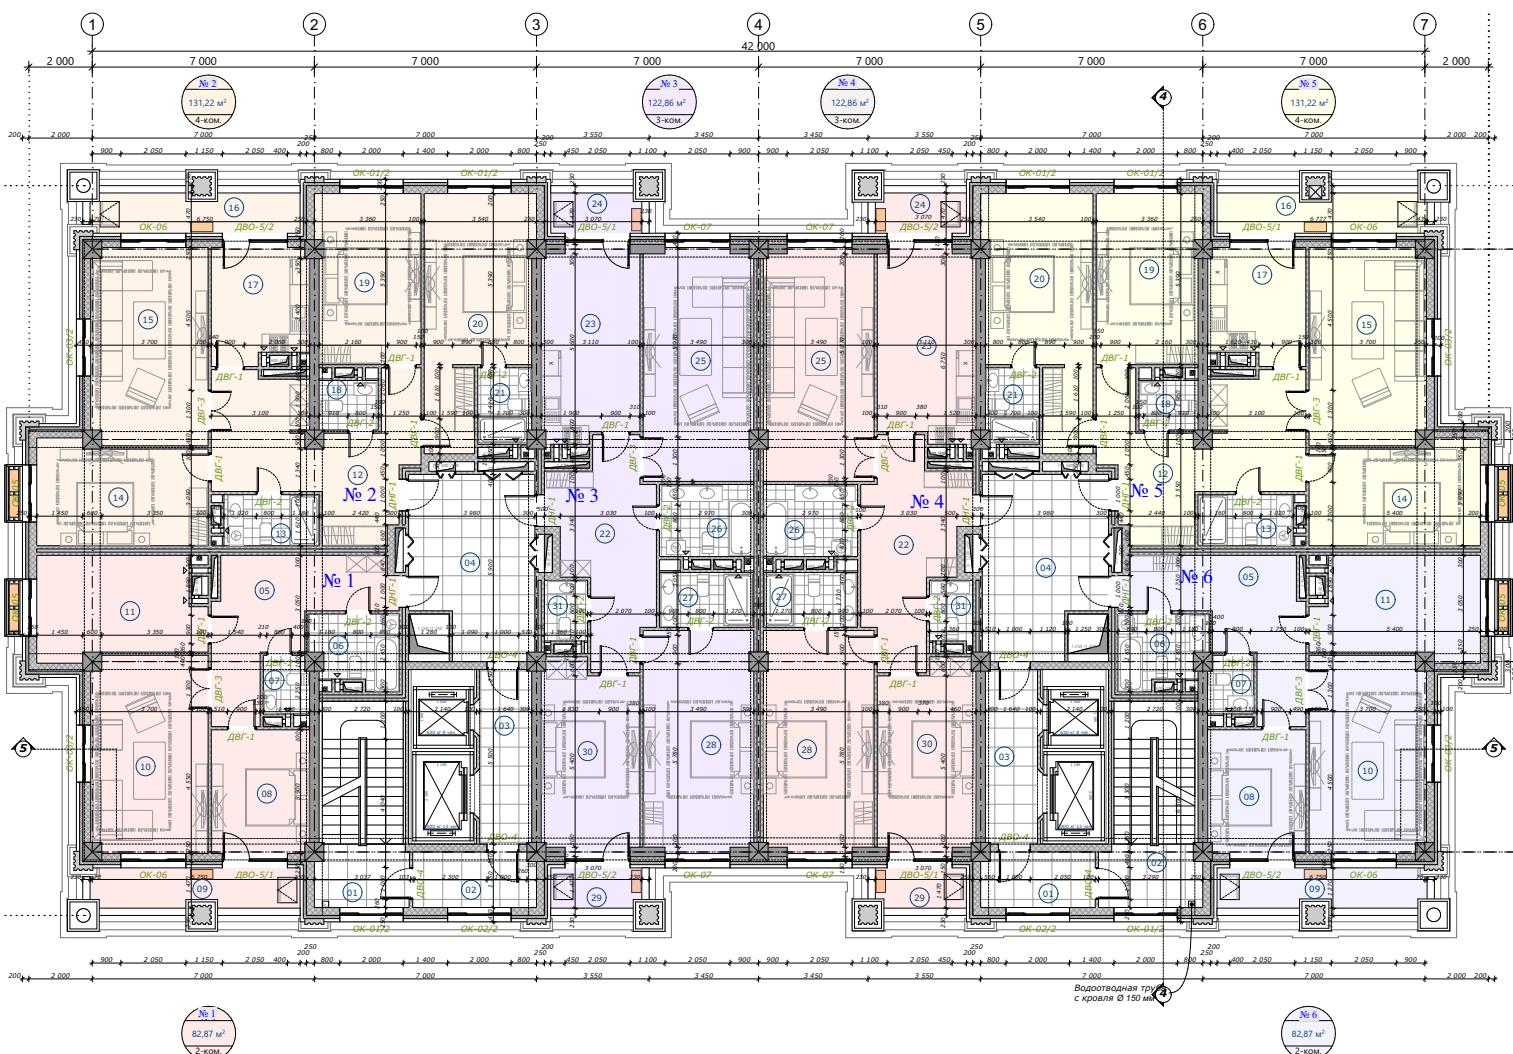

Экспликация помещений

№	Наименование	Площадь
Подъезд №03		
01	Тамбур	6,01
02	Лест. площ.	6,15
03	Лифт. холл	8,72
04	Холл	20,81
		41,69 м²
КВ №04, 2-ком.		
05	Прихожая	16,69
06	Ванная	5,70
07	С/у	2,50
08	Спальня	11,76
09	Балкон	8,13
10	Гостиная	22,43
11	Кухня	15,66
		82,87 м²
КВ №05, 4-ком.		
12	Прихожая	22,79
13	Душевая	4,65
14	Спальня	16,63
15	Гостиная	22,43
16	Балкон	8,13
17	Кухня	10,57
18	С/у	2,77
19	Спальня	17,08
20	Спальня	22,30
21	Душевая	3,87
		131,22 м²
КВ №06, 3-ком.		
22	Прихожая	17,53
23	Кухня	17,97
24	Балкон	3,60
25	Гостиная	24,88
26	Ванная	6,53
27	Душевая	4,95
28	Спальня	23,71
29	Балкон	3,60
30	Спальня	17,62
31	С/у	2,47
		122,86 м²
КВ №07, 3-ком.		
22	Прихожая	17,53
23	Кухня	17,97
24	Балкон	3,60
25	Гостиная	24,88
26	Ванная	6,53
27	Душевая	4,95
28	Спальня	23,71
29	Балкон	3,60
30	Спальня	17,62
31	С/у	2,47
		122,86 м²
КВ №08, 2-ком.		
22	Прихожая	17,53
23	Кухня	17,97
24	Балкон	3,60
25	Гостиная	24,88
26	Ванная	6,53
27	Душевая	4,95
28	Спальня	23,71
29	Балкон	3,60
30	Спальня	17,62
31	С/у	2,47
		122,86 м²
КВ №09, 2-ком.		
22	Прихожая	17,53
23	Кухня	17,97
24	Балкон	3,60
25	Гостиная	24,88
26	Ванная	6,53
27	Душевая	4,95
28	Спальня	23,71
29	Балкон	3,60
30	Спальня	17,62
31	С/у	2,47
		122,86 м²
КВ №10, 2-ком.		
22	Прихожая	17,53
23	Кухня	17,97
24	Балкон	3,60
25	Гостиная	24,88
26	Ванная	6,53
27	Душевая	4,95
28	Спальня	23,71
29	Балкон	3,60
30	Спальня	17,62
31	С/у	2,47
		122,86 м²
КВ №11, 2-ком.		
22	Прихожая	17,53
23	Кухня	17,97
24	Балкон	3,60
25	Гостиная	24,88
26	Ванная	6,53
27	Душевая	4,95
28	Спальня	23,71
29	Балкон	3,60
30	Спальня	17,62
31	С/у	2,47
		122,86 м²
КВ №12, 2-ком.		
26	Ванная	6,53
27	Душевая	4,95
28	Спальня	23,71
29	Балкон	3,60
30	Спальня	17,62
31	С/у	2,47
		122,86 м²
КВ №30, 2-ком.		
22	Прихожая	17,53
23	Кухня	17,97
24	Балкон	3,60
25	Гостиная	24,88
26	Ванная	6,53
27	Душевая	4,95
28	Спальня	23,71

План 18-го этажа, Блока - 2,3,5,6

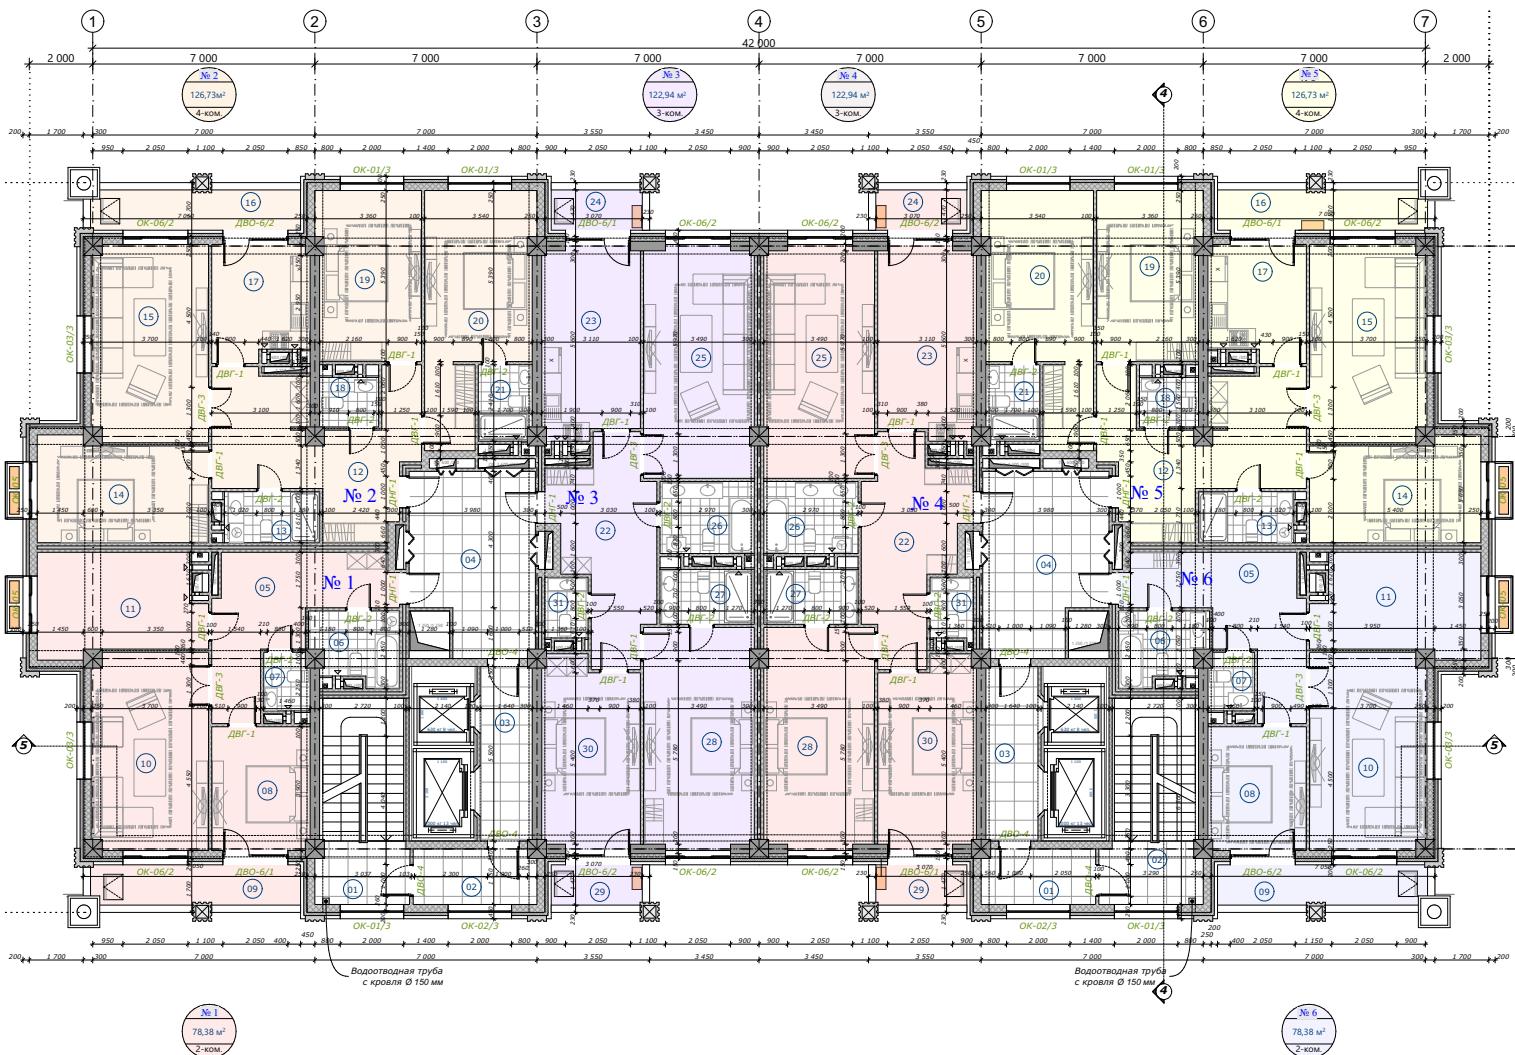

Экспликация помещений

№	Наименование	Площадь
Подъезд №3		
01	Тамбур	6,01
02	Лест. площ.	6,15
03	Лифт. холл	8,72
04	Холл	20,81
		41,69 м²

KB №04, 2-ком.

КВ №04, 2-ком.	
05	Прихожая
06	Ванная
07	С/у
08	Спальня
09	Балкон
10	Гостиная
11	Кухня
	78,38 м²

KB №05, 4-ком.

№ п/п	Название	Стоимость
12	Прихожая	22,79
13	Душевая	4,65
14	Спальня	16,63
15	Гостиная	22,43
16	Балкон	8,31
17	Кухня	10,57
18	С/у	2,77
19	Спальня	17,08
20	Спальня	22,30
21	Душевая	3,67
		126,38 м²

KB №06, 3-ком.

№ п/п	В комнатах	
22	Прихожая	17,53
23	Кухня	17,97
24	Балкон	3,64
25	Гостиная	24,88
26	Ванная	6,53
27	Душевая	4,95
28	Спальня	23,71
29	Балкон	3,64
30	Спальня	17,62
31	С/у	2,47
		122,94 м²
		379,08 м²

Экспликация помещений

Эксплуатация помещений		
№	Наименование	Площадь
Подъезд №904		
01	Лест. площ.	5,65
02	Тамбур	6,51
03	Лифт. холл	8,72
04	Холл	20,81
		41,69 м²

KB №01, 2-ком.

КВ №02, 2-ком.	
05	Прихожая
06	Ванная
07	Ванная
08	Спальня
09	Балкон
10	Гостиная
11	Кухня
	78,38 м²


KB №02, 4-ком.

№ п/п	Номер	Площадь, м ²
12	Прихожая	22,79
13	Душевая	4,65
14	Спальня	16,63
15	Гостиная	22,43
16	Балкон	8,31
17	Кухня	10,57
18	С/у	2,77
19	Спальня	17,08
20	Спальня	22,30
21	Душевая	3,87
		126,38 м²


KB №03, 3-ком.

№ п/п	в комн.	
22	Прихожая	17,53
23	Кухня	17,97
24	Балкон	3,64
25	Гостиная	24,88
26	Ванная	6,53
27	Душевая	4,95
28	Спальня	23,71
29	Балкон	3,64
30	Спальня	17,62
31	С/у	2,47
		122,94 м²
		379,08 м²


Ситуационная схема блоков

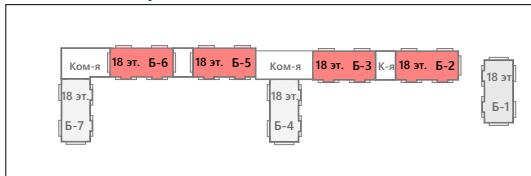


План 2-го этажа, Блока - 4,7

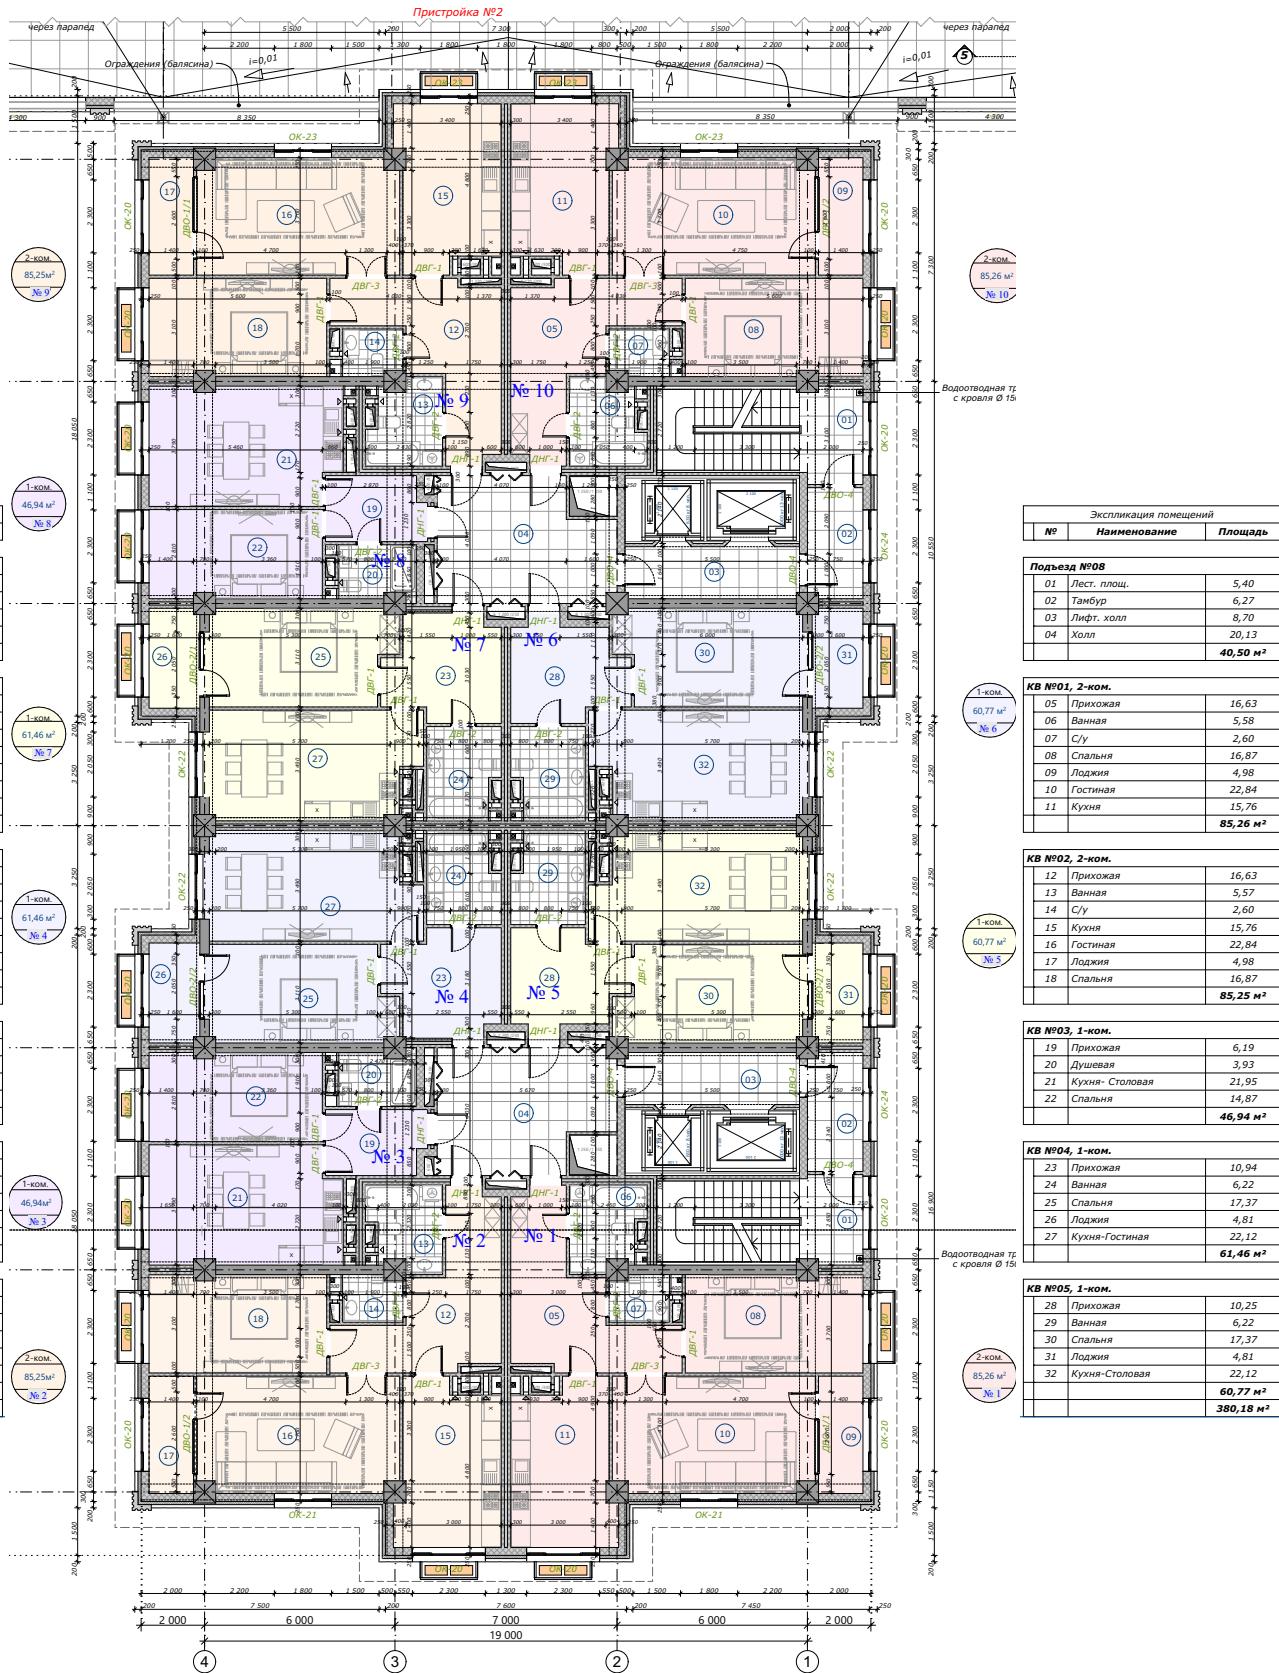


Ситуационная схема блоков

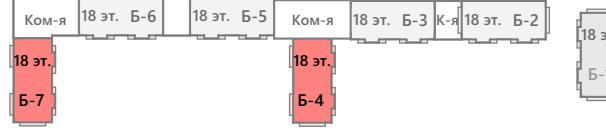


План 3-го этажа, Блока - 4,7

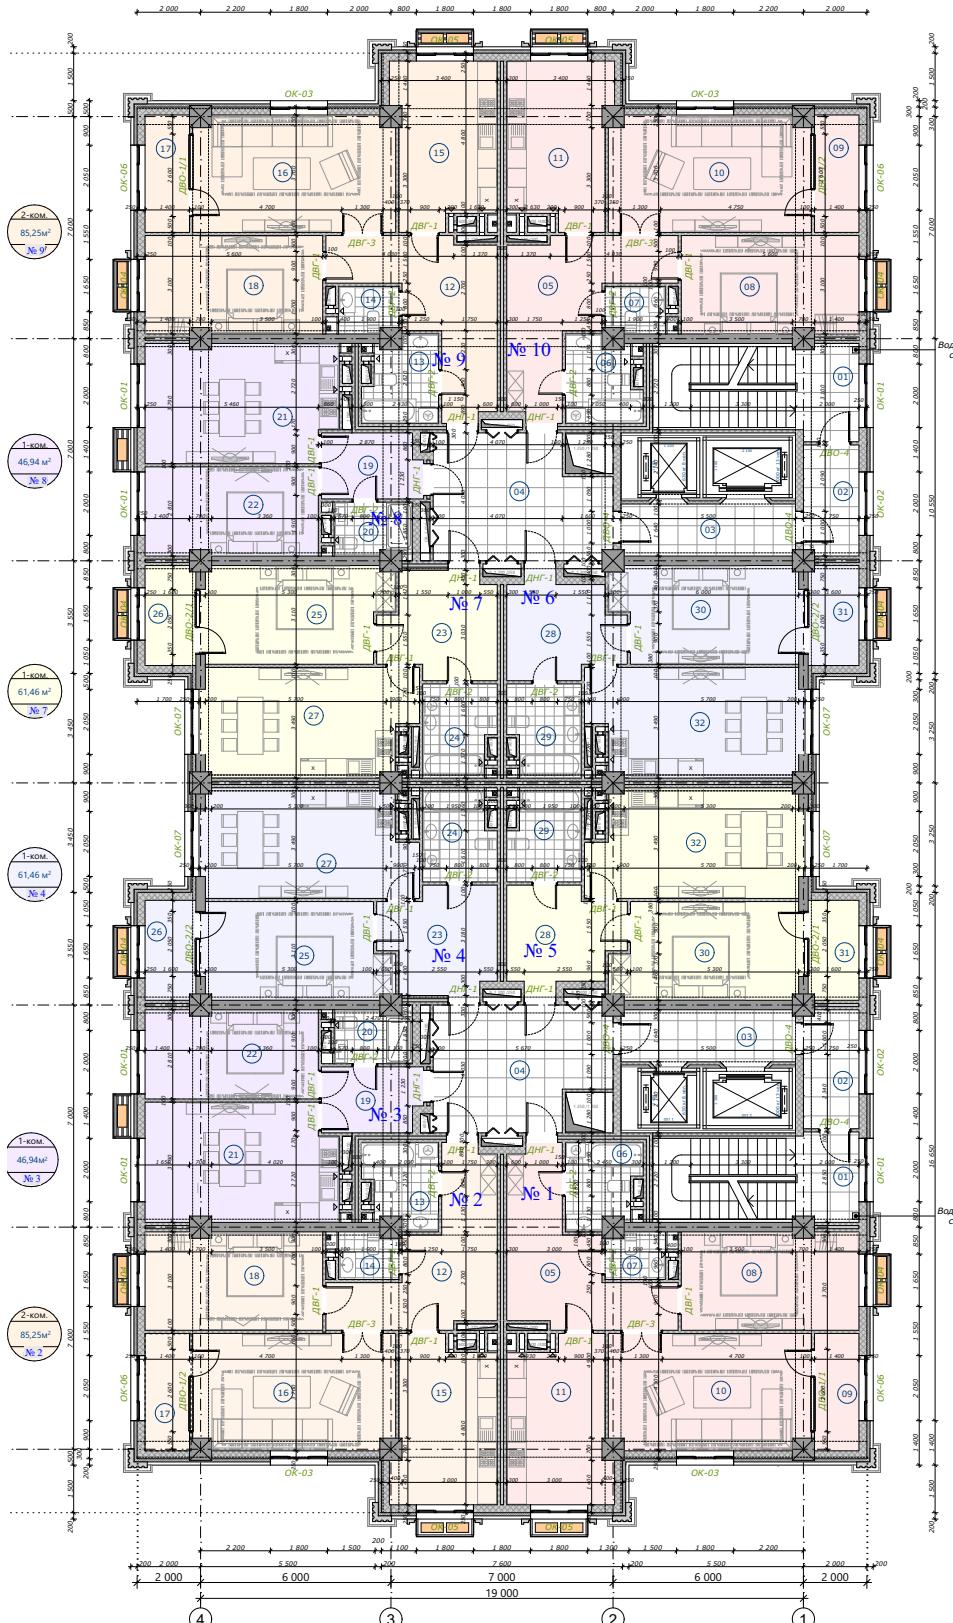

Ситуационная схема блоков

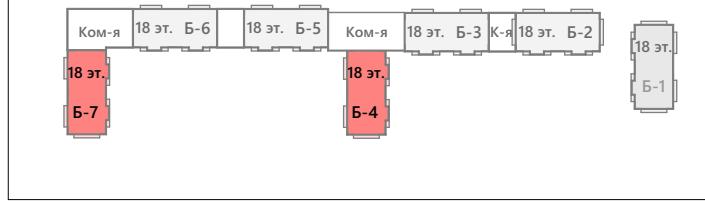


План типового этажа 4-го и с 7-го по 15-ый этаж, Блока - 4,7

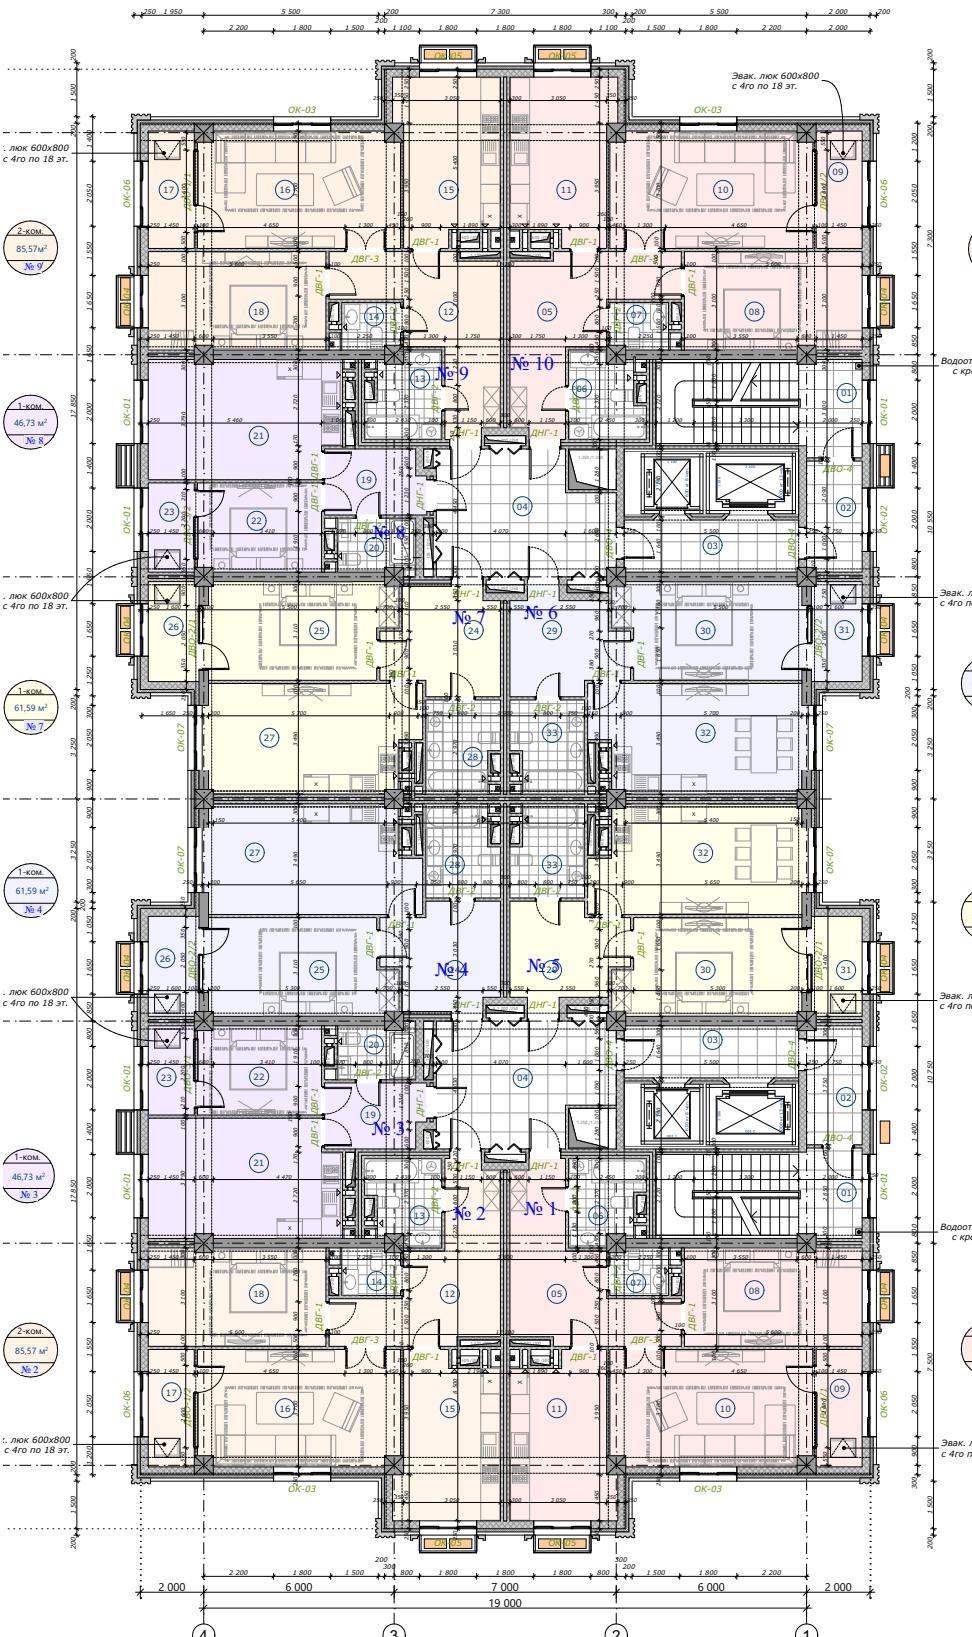


Ситуационная схема блоков




План 5-го этажа, Блока - 4,7

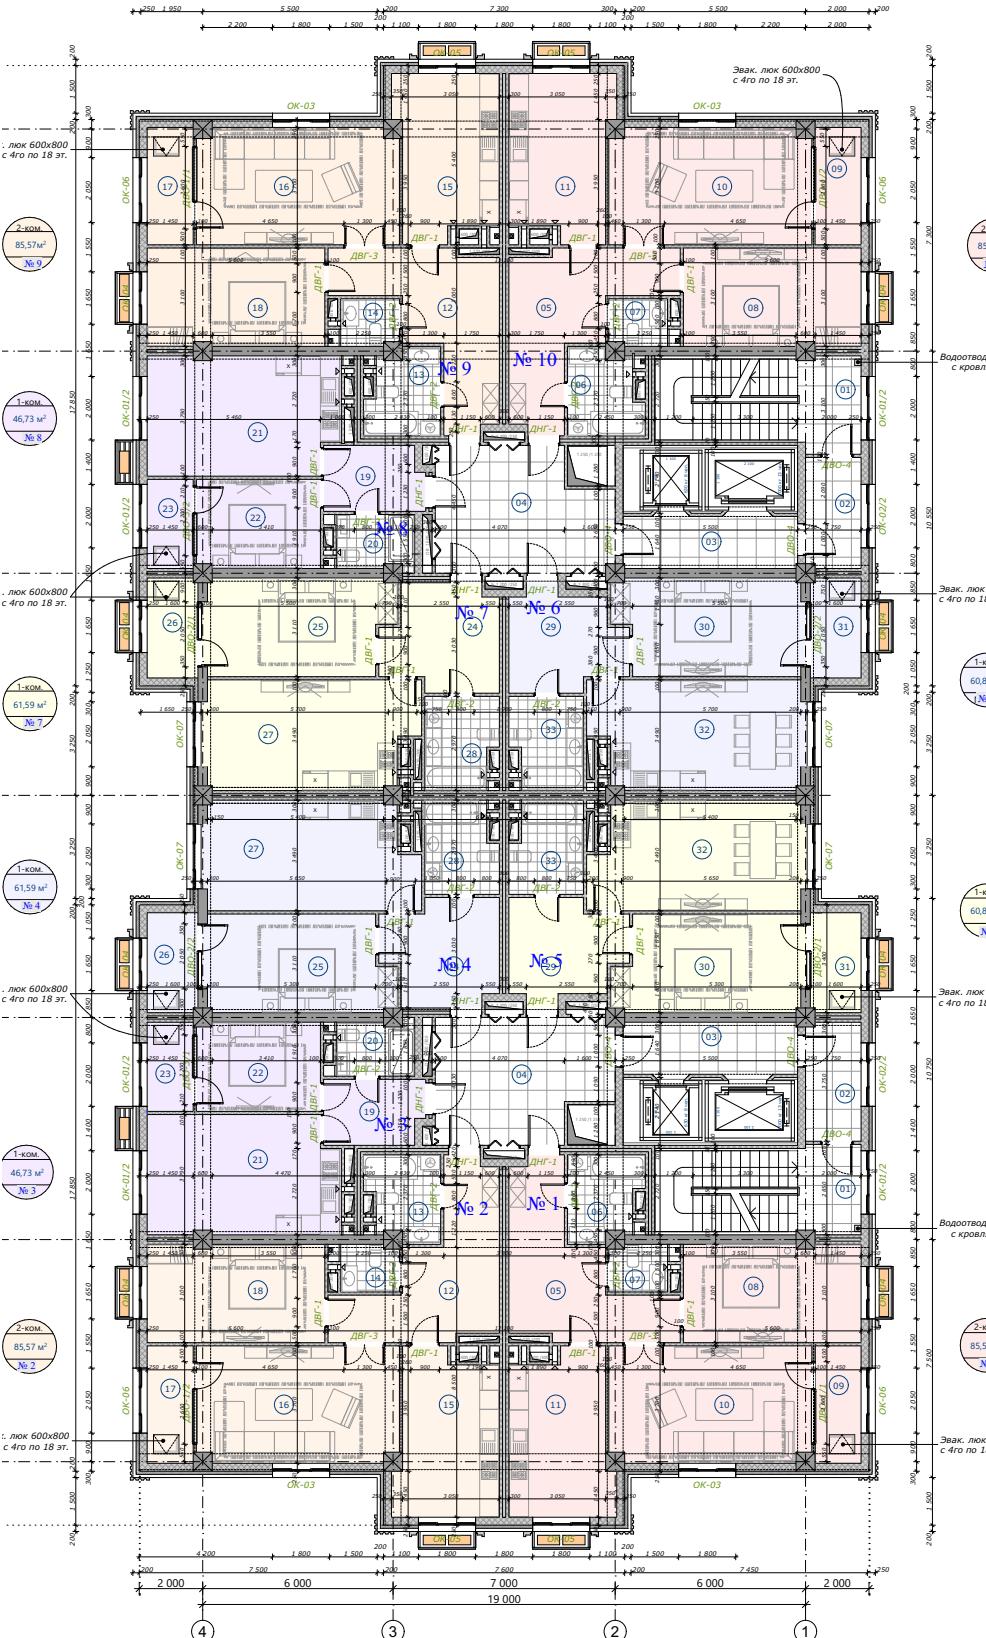

Ситуационная схема блоков

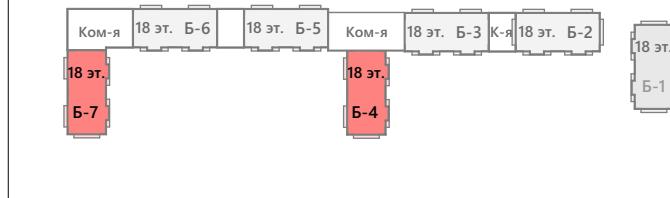


План 6-го этажа, Блока - 4,7

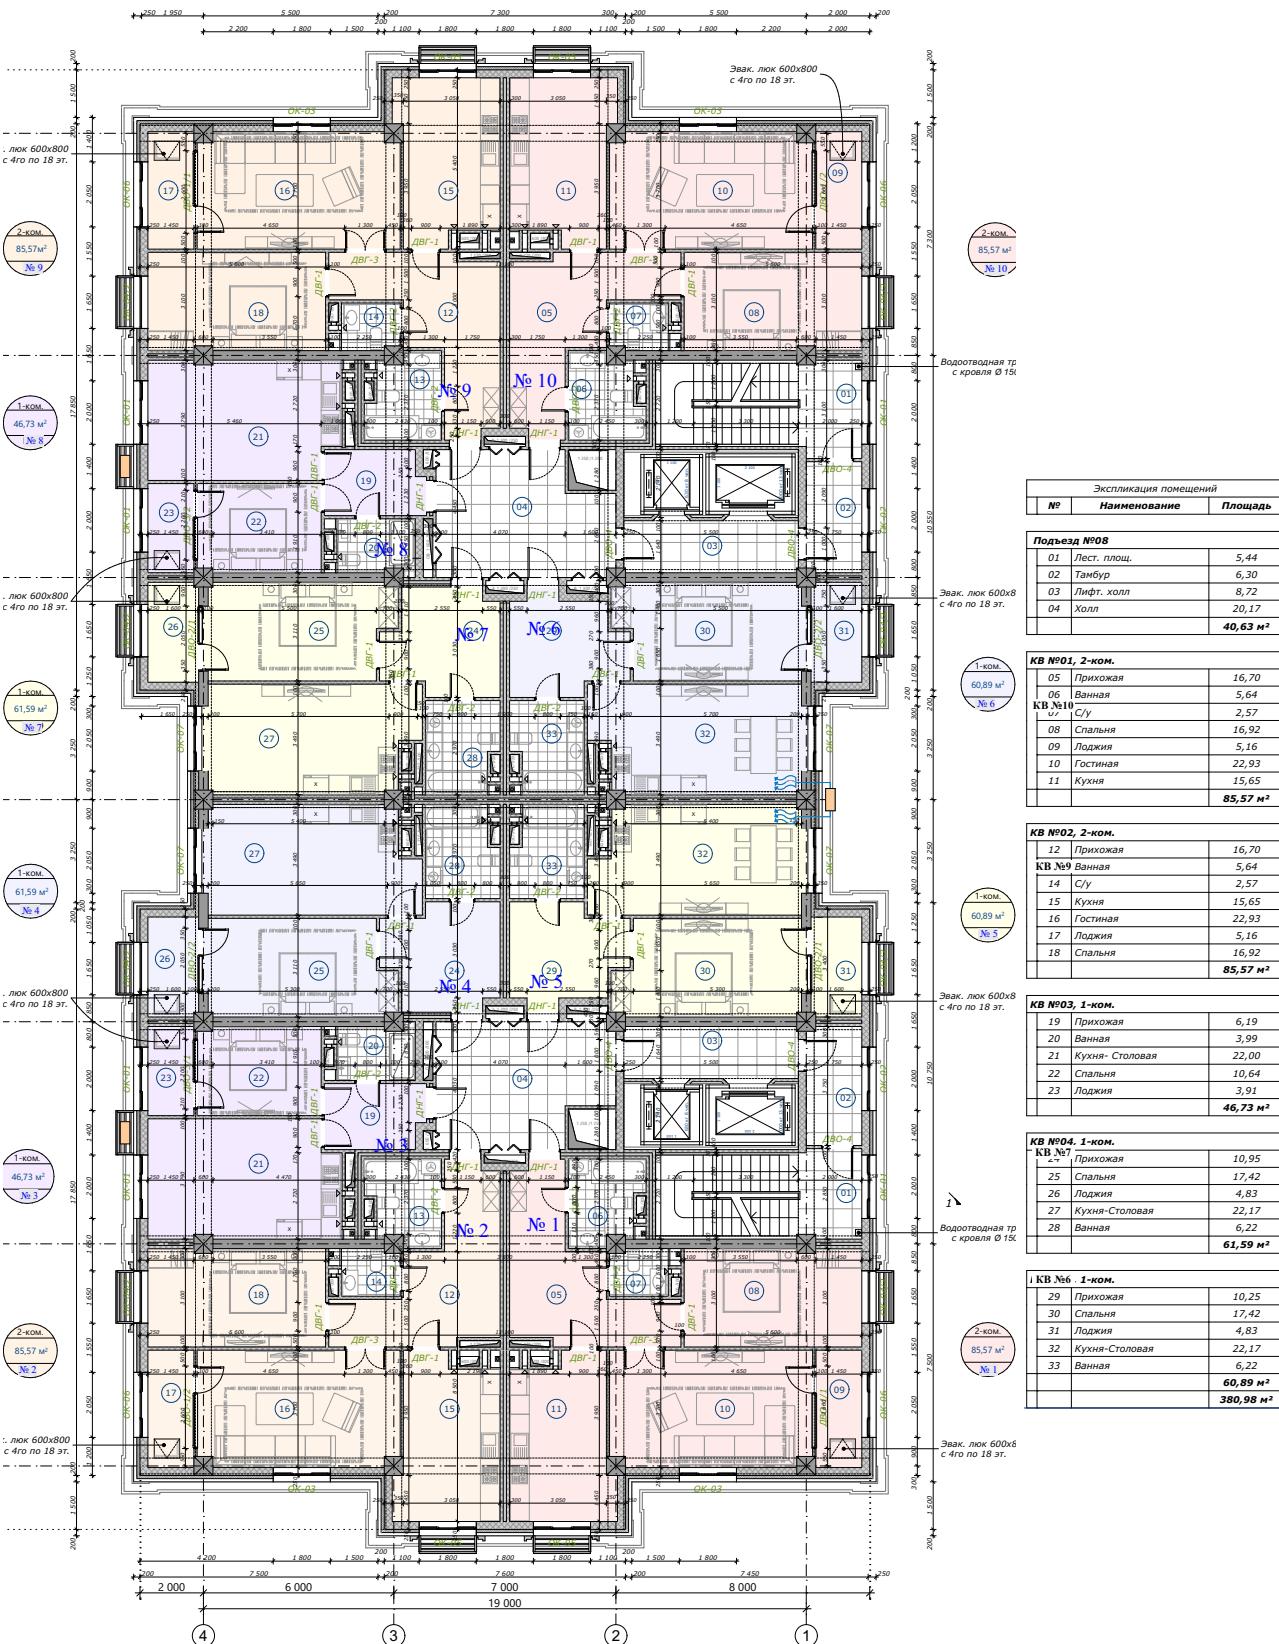


Ситуационная схема блоков


План 16-го этажа, Блока - 4,7

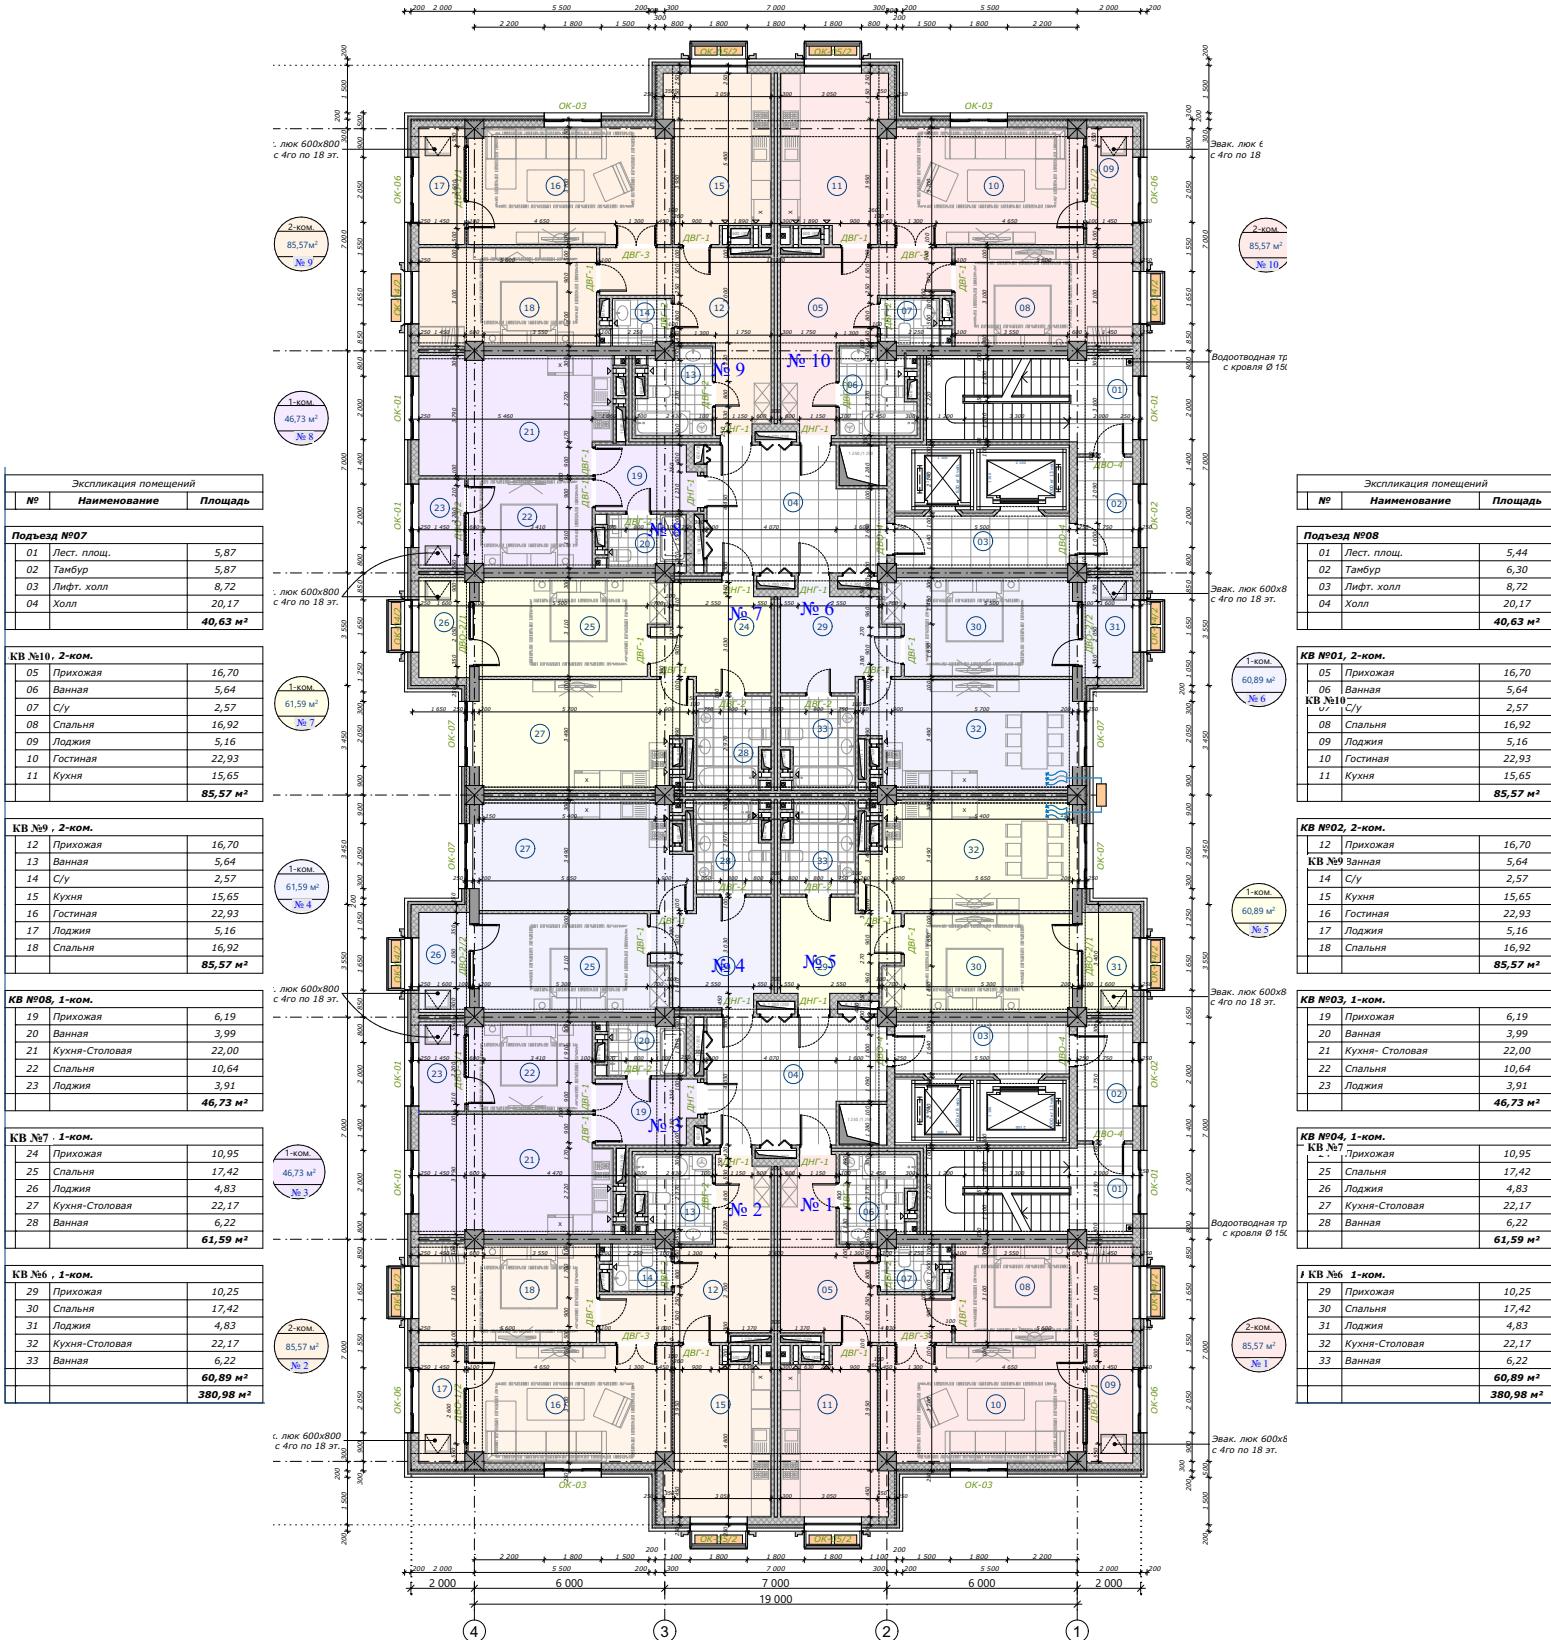

Ситуационная схема блоков

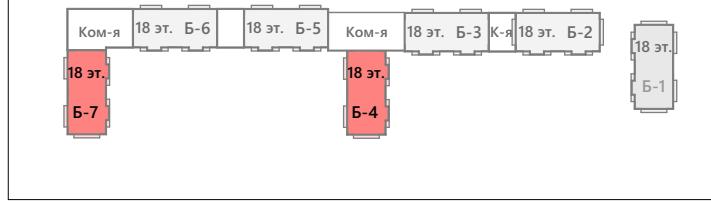


План 17-го этажа, Блока - 4,7

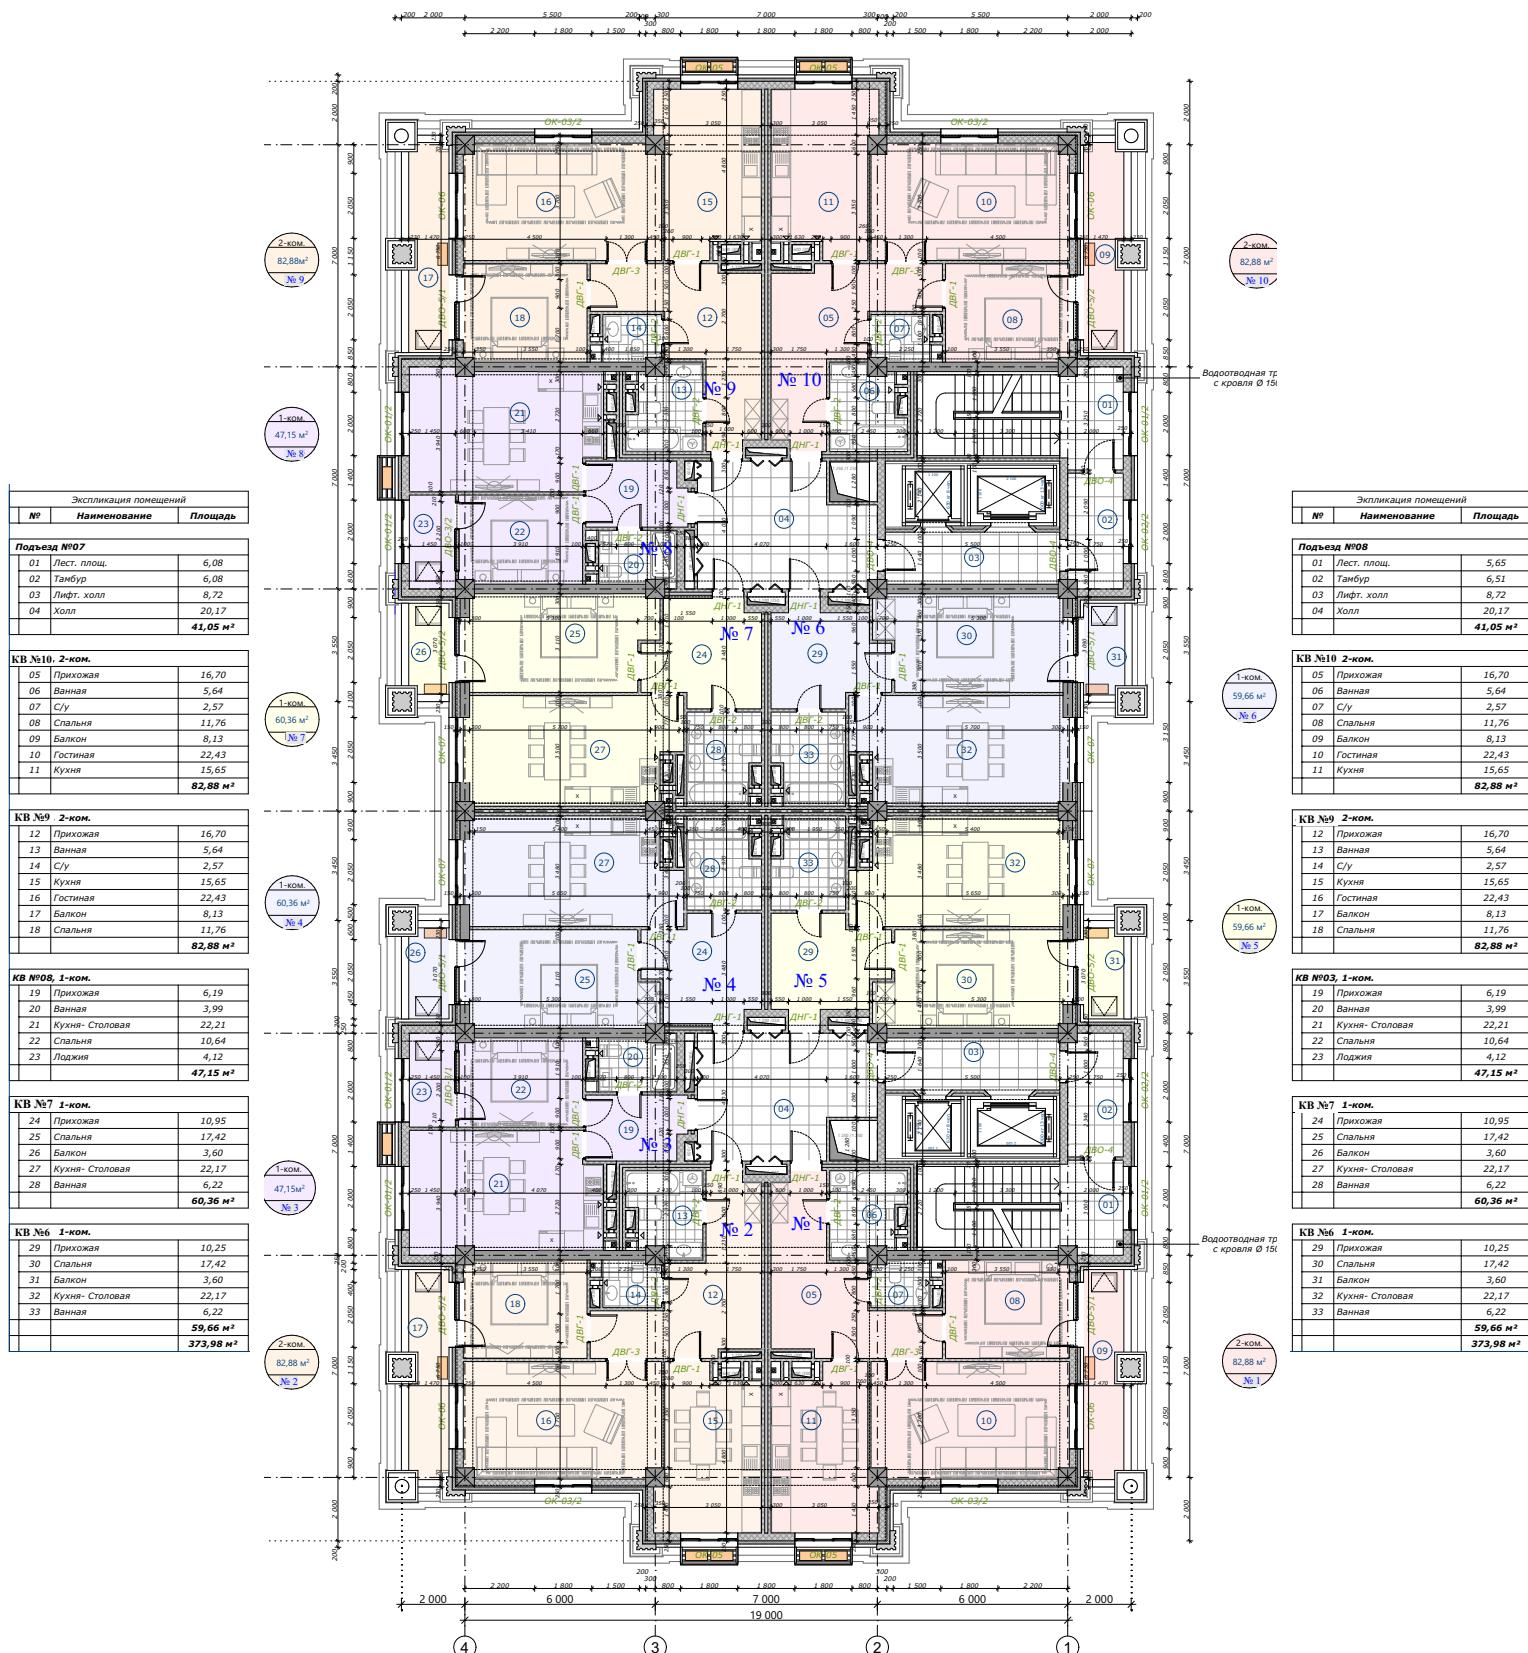

Ситуационная схема блоков




План 18-го этажа, Блока - 4,7

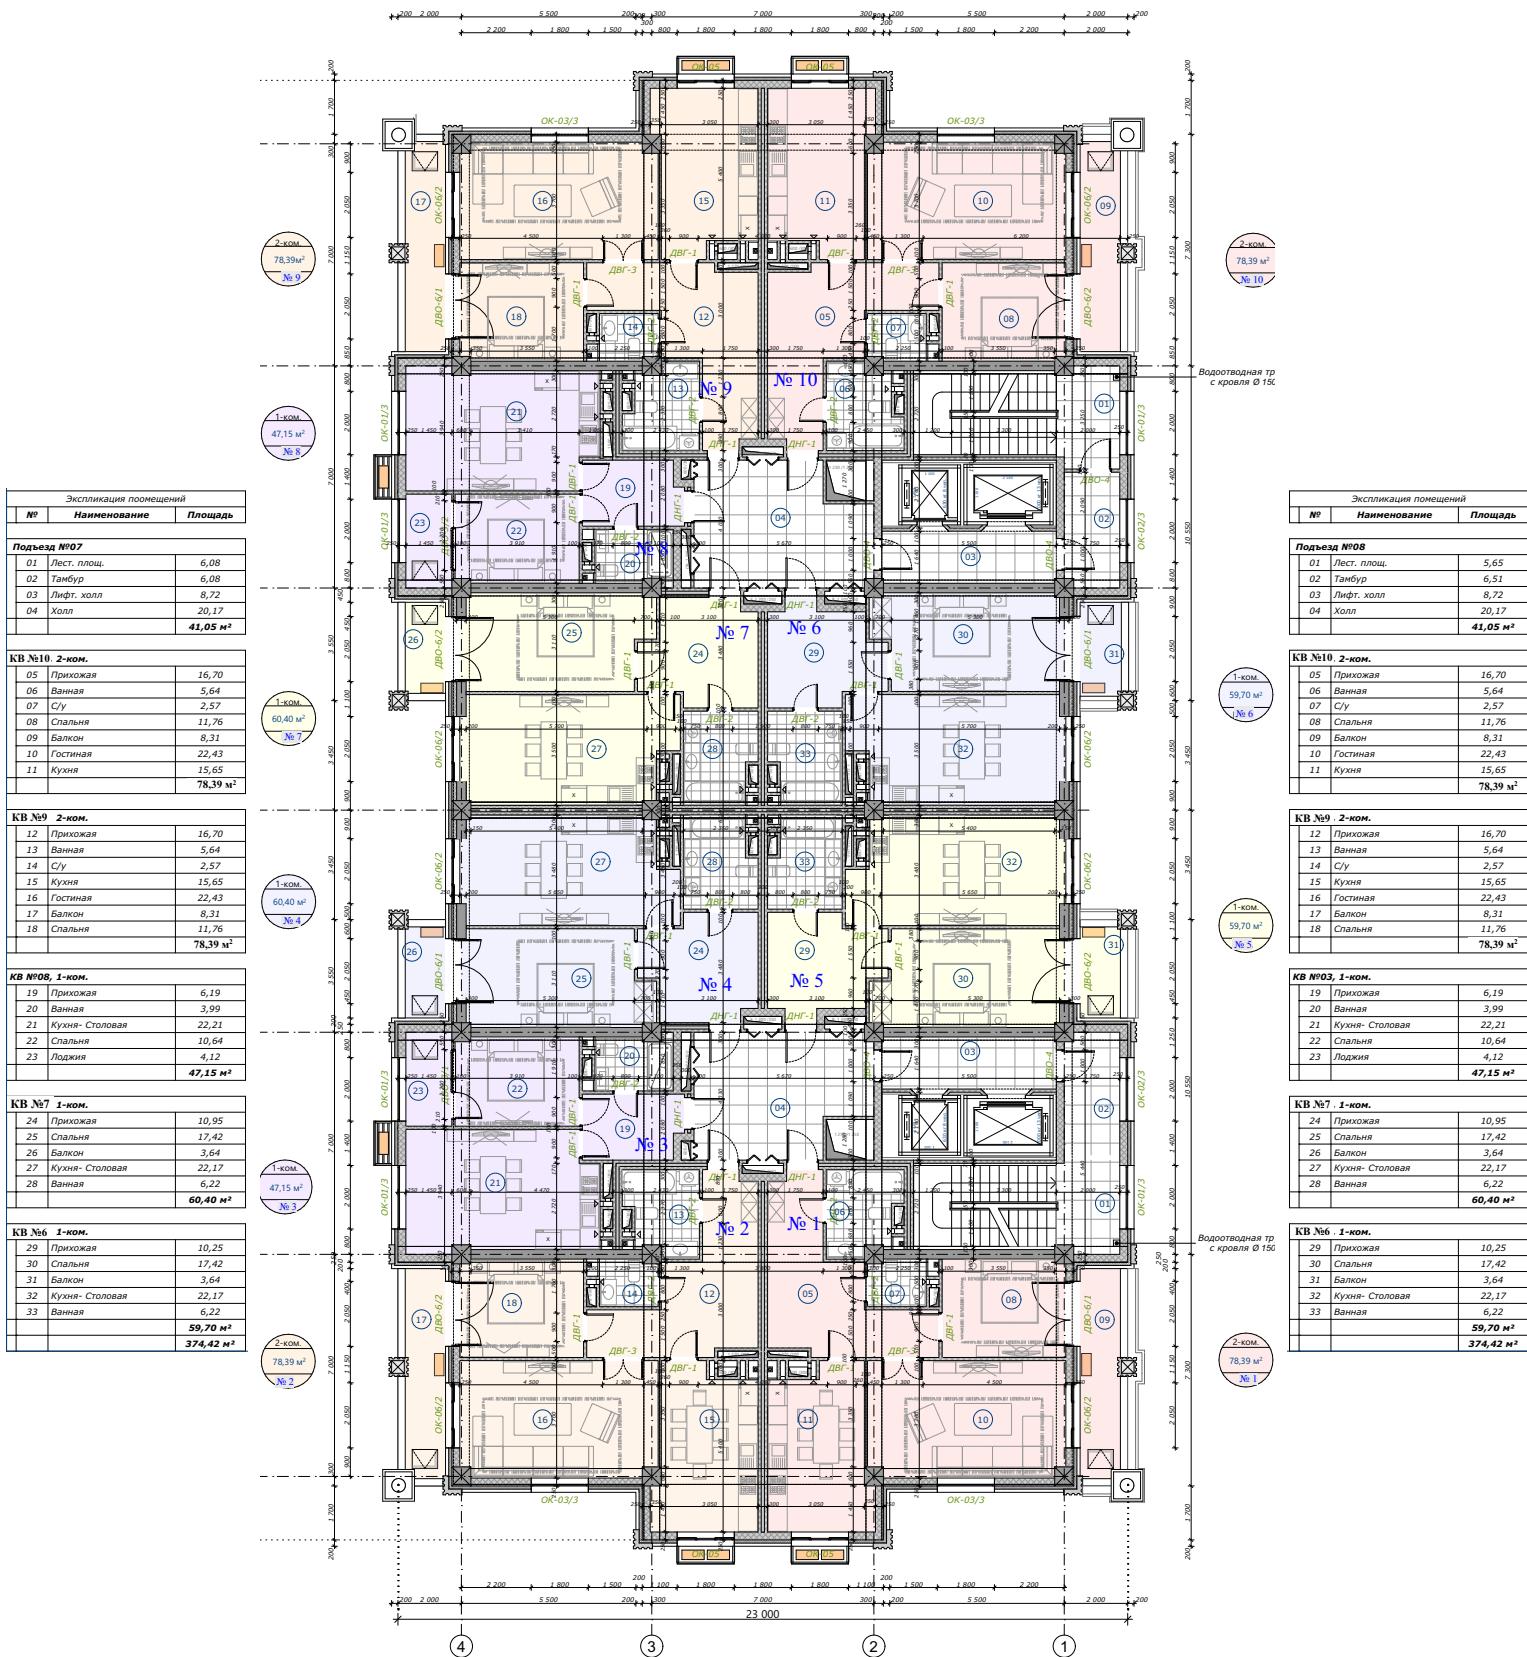


Ситуационная схема блоков


План автопарковки - 2-го этажа

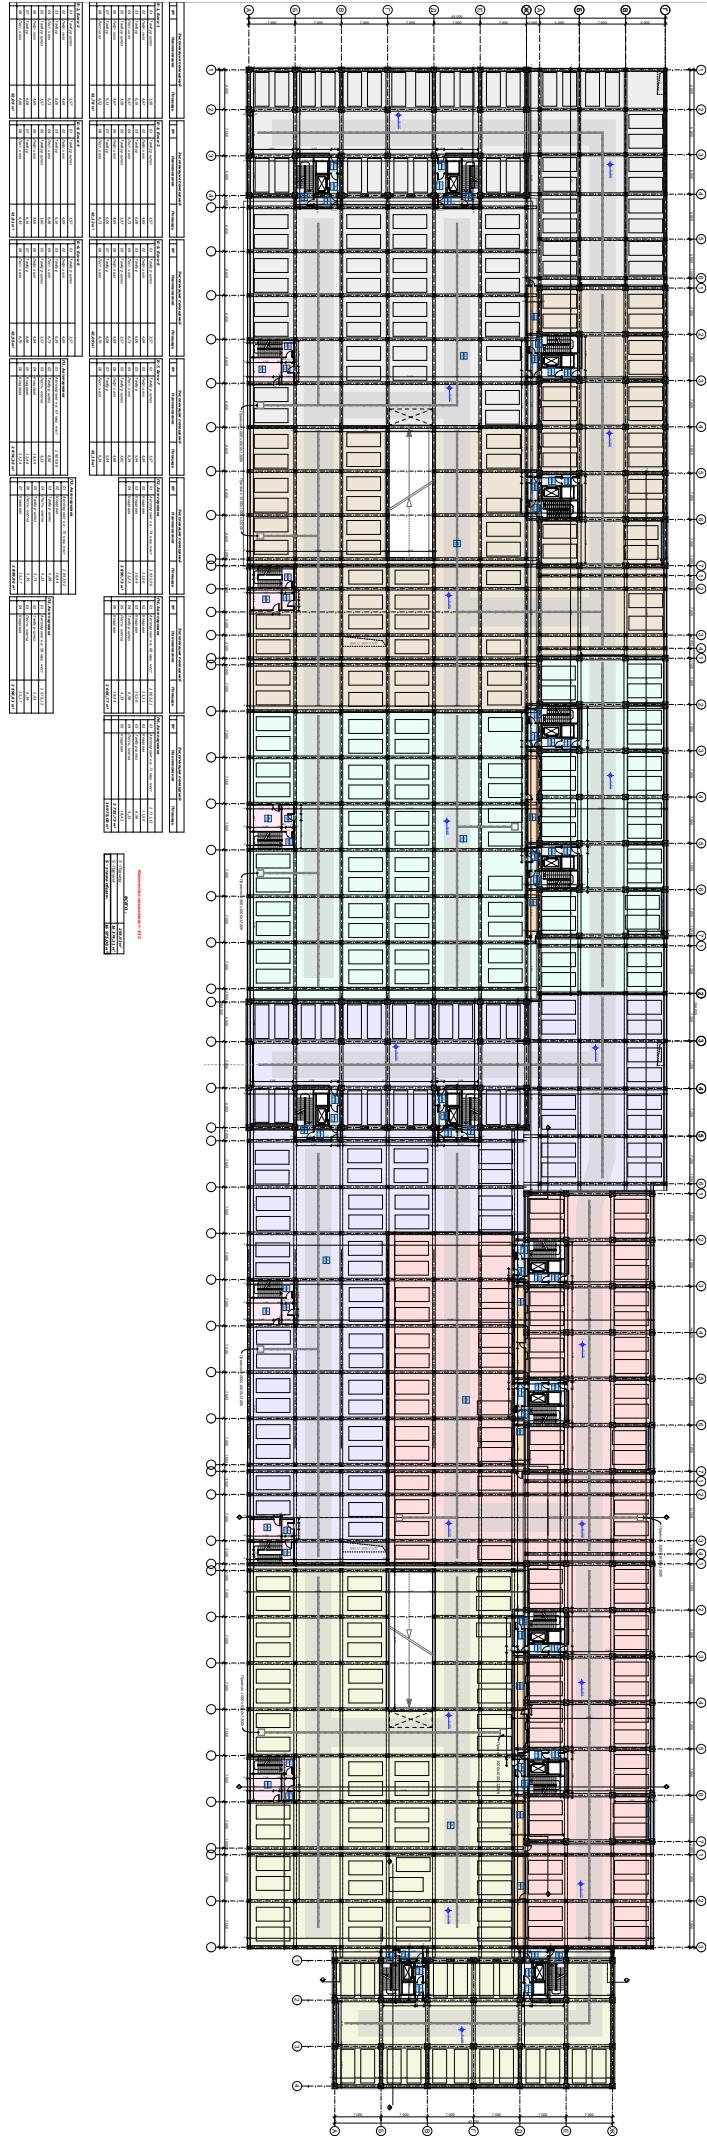


План автопарковки - 1-го этажа

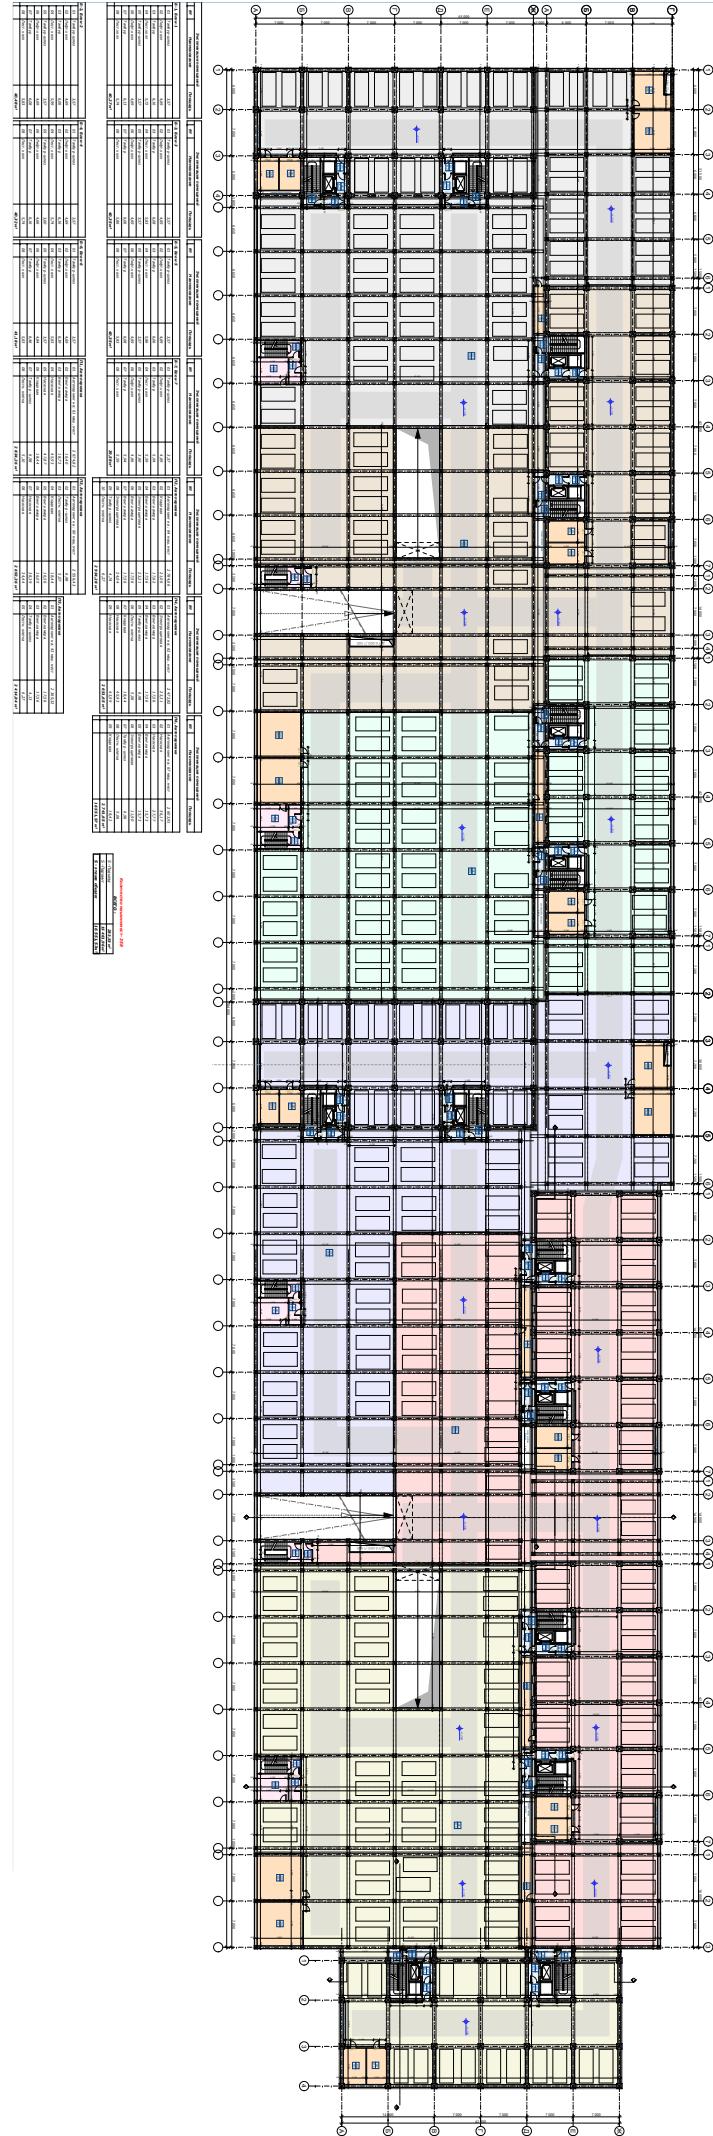

Разрез 2 - 2

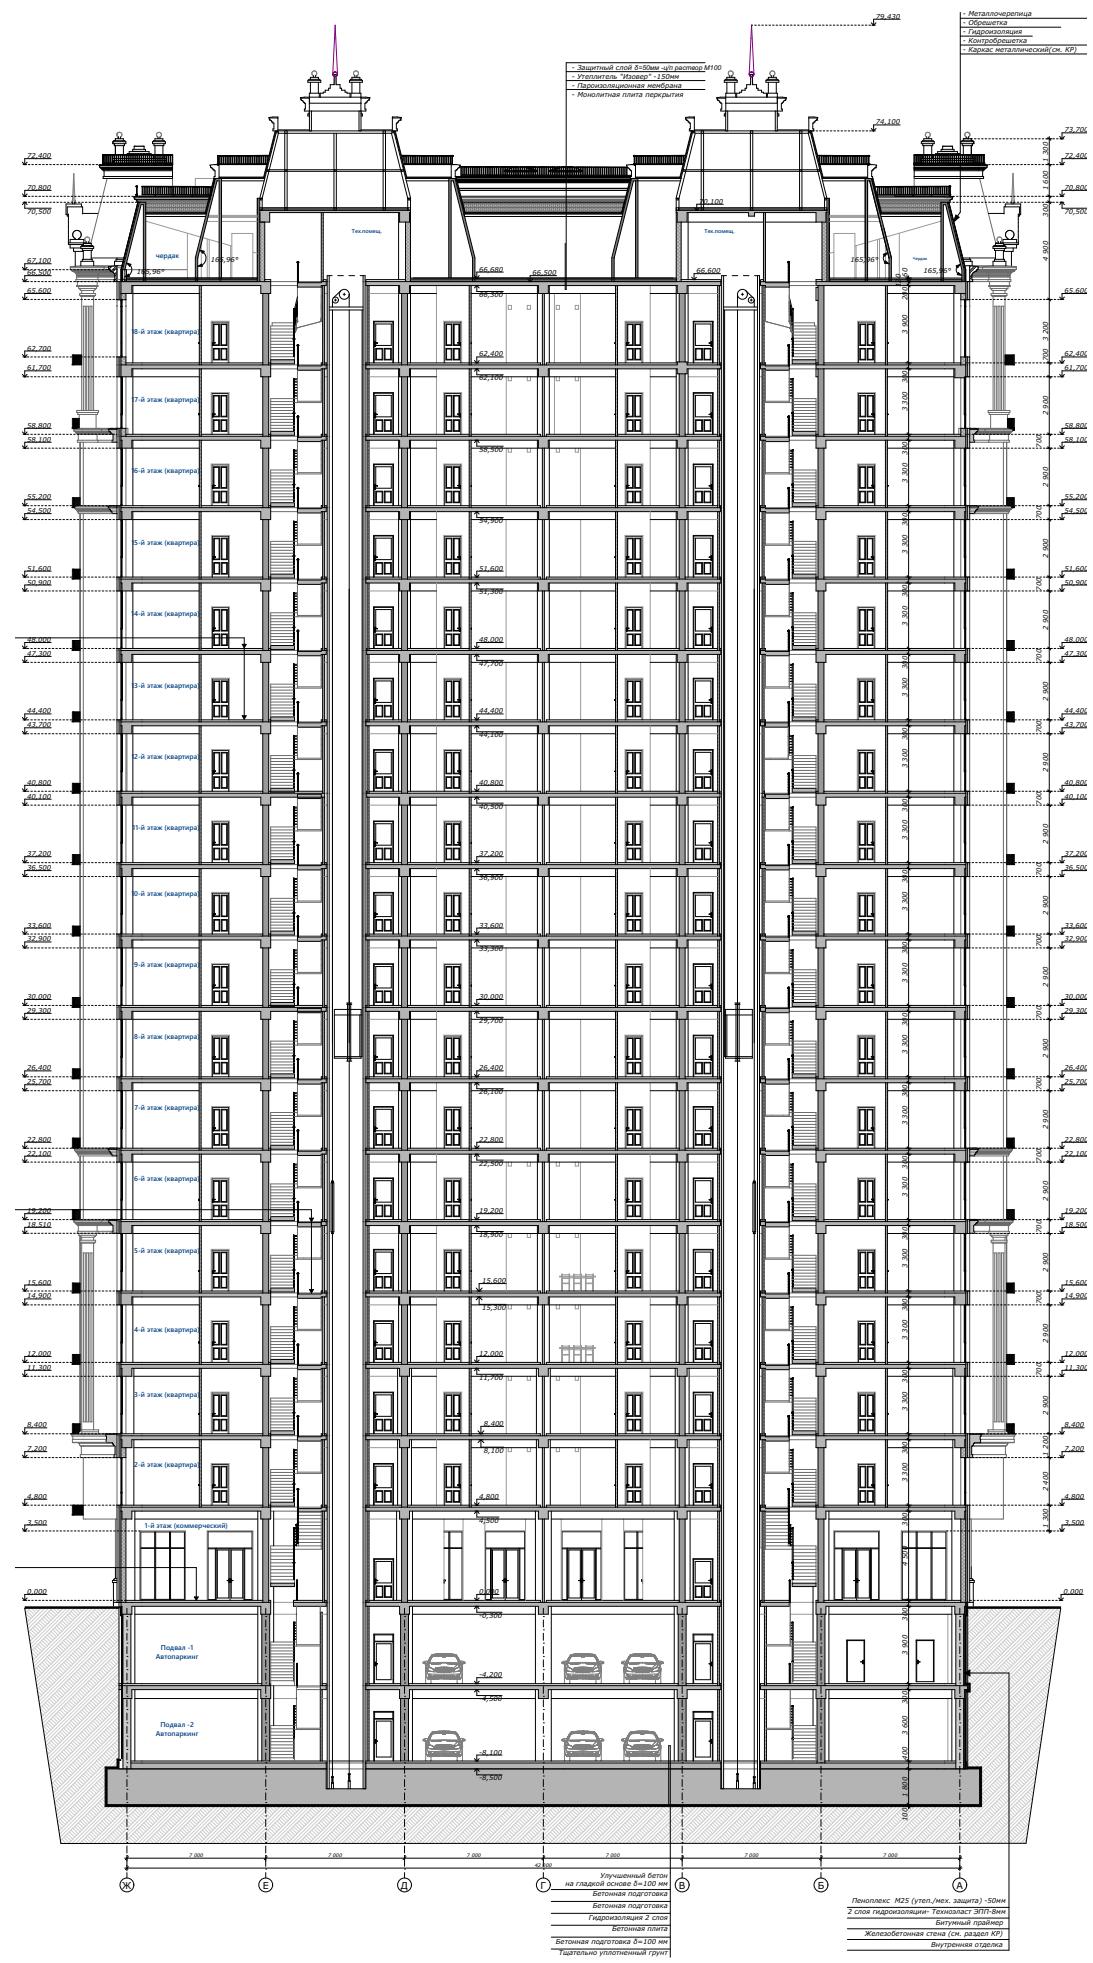

Разрез 1 - 1

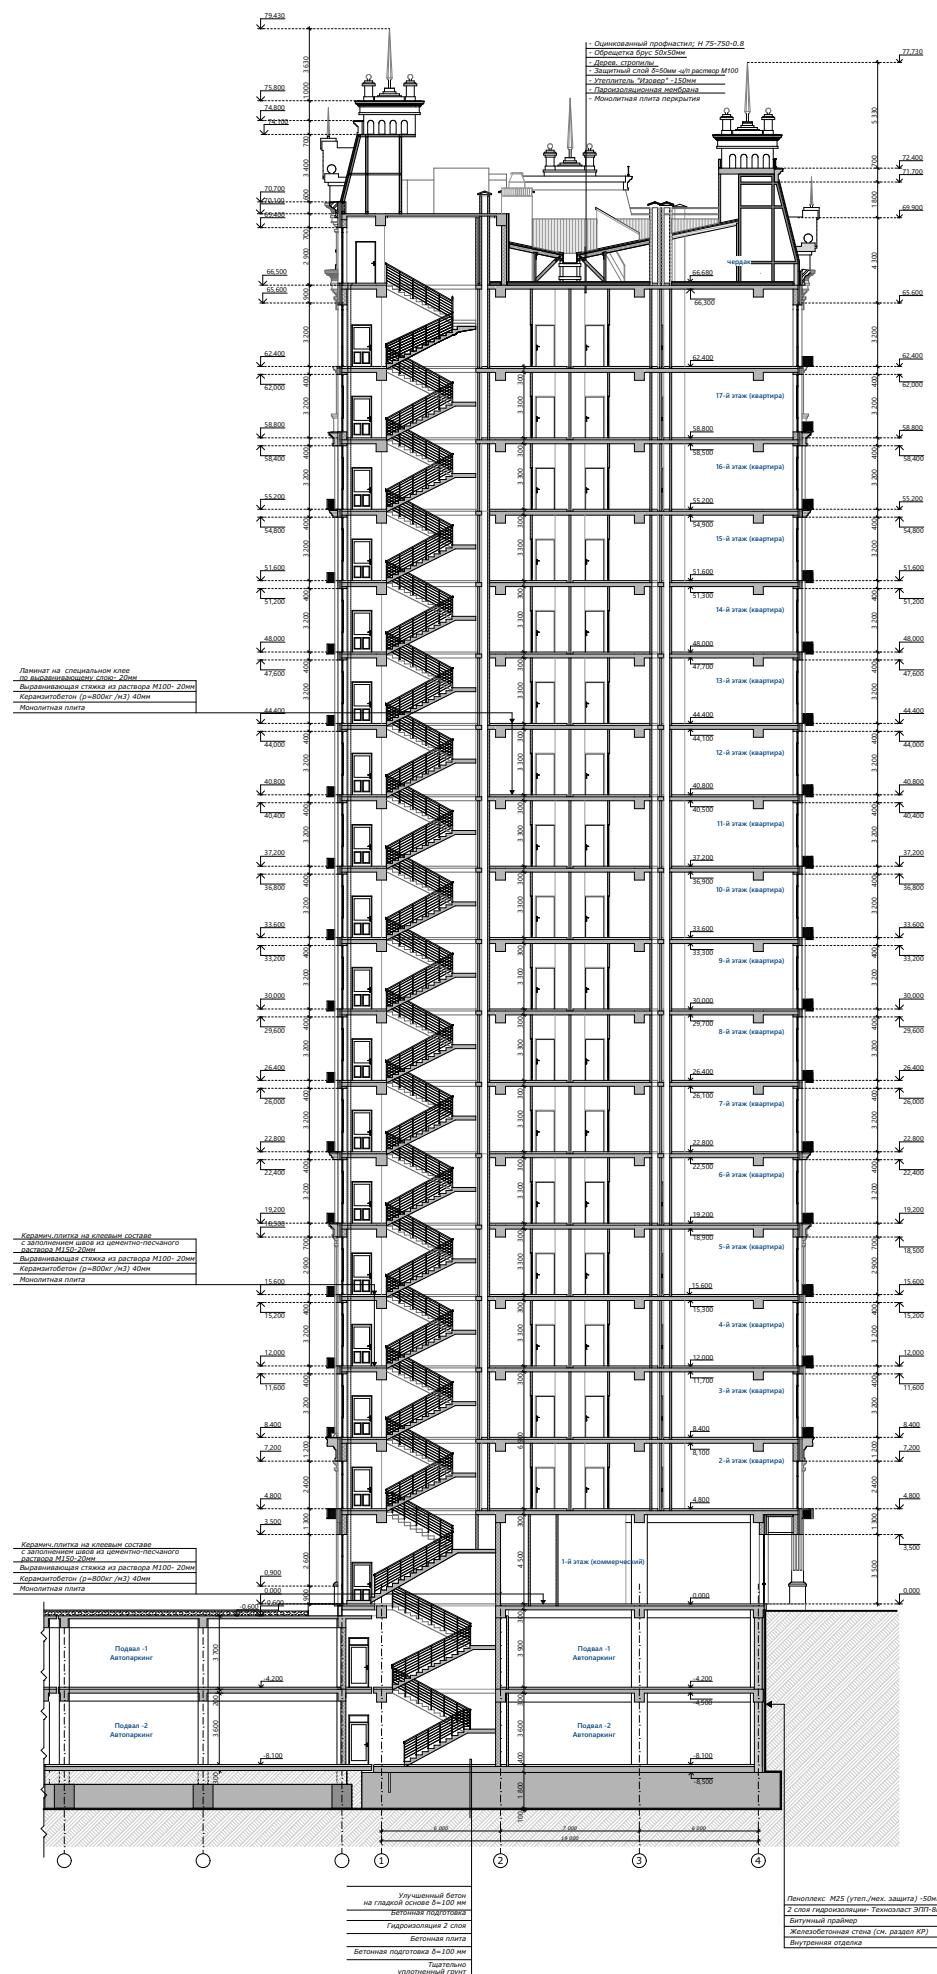

	Подъезд №1						Подъезд №2					
№ Дом БЛОК-1	85,26 м ² 2х ком.кв	85,25 м ² 2х ком.кв	46.94 м ² 1 ком.кв	61,46 м ² 1 ком.кв	60,77 м ² 1 ком. кв	60,77 м ² 1 ком.кв	61,46 м ² 1 ком. кв	46,94 м ² 1 ком.кв	85,25 м ² 2х ком. кв	85,26 м ² 2х ком. кв	Примечания объекта.	
Подвал	-----	-----	-----	-----	-----	-----	-----	-----	-----	-----	-----	Паркинг -2
Подвал	-----	-----	-----	-----	-----	-----	-----	-----	-----	-----	-----	Паркинг -1
1- ЭТАЖ	-----	-----	-----	-----	-----	-----	-----	-----	-----	-----	-----	Коммерческая
2- ЭТАЖ	Кв-1	Кв-2	Кв-3	Кв-4	Кв-5	Кв-86	Кв-87	Кв-88	Кв-89	Кв-90	-----	
3- ЭТАЖ	Кв-6	Кв-7	Кв-8	Кв-9	Кв-10	Кв-91	Кв-92	Кв-93	Кв-94	Кв-95	-----	
План типового этажа	85,57 м ² 2х ком.кв	85,57 м ² 2х ком.кв	46.73 м ² 1 ком.кв	61,59 м ² 1 ком.кв	60,88 м ² 1 ком. кв	60,88 м ² 1 ком.кв	61,59 м ² 1 ком. кв	46,73 м ² 1 ком.кв	85,57 м ² 2х ком. кв	85,57 м ² 2х ком. кв	-----	
4- ЭТАЖ	Кв-11	Кв-12	Кв-13	Кв-14	Кв-15	Кв-96	Кв-97	Кв-98	Кв-99	Кв-100	-----	
5- ЭТАЖ	Кв-16	Кв-17	Кв-18	Кв-19	Кв-20	Кв-101	Кв-102	Кв-103	Кв-104	Кв-105	-----	
6- ЭТАЖ	Кв-21	Кв-22	Кв-23	Кв-24	Кв-25	Кв-106	Кв-107	Кв-108	Кв-109	Кв-110	-----	
7- ЭТАЖ	Кв-26	Кв-27	Кв-28	Кв-29	Кв-30	Кв-111	Кв-112	Кв-113	Кв-114	Кв-115	-----	
8- ЭТАЖ	Кв-31	Кв-32	Кв-33	Кв-34	Кв-35	Кв-116	Кв-117	Кв-118	Кв-119	Кв-120	-----	
9- ЭТАЖ	Кв-36	Кв-37	Кв-38	Кв-39	Кв-40	Кв-121	Кв-122	Кв-123	Кв-124	Кв-125	-----	
10- ЭТАЖ	Кв-41	Кв-42	Кв-43	Кв-44	Кв-45	Кв-126	Кв-127	Кв-128	Кв-129	Кв-130	-----	
11- ЭТАЖ	Кв-46	Кв-47	Кв-48	Кв-49	Кв-50	Кв-131	Кв-132	Кв-133	Кв-134	Кв-135	-----	
12- ЭТАЖ	Кв-51	Кв-52	Кв-53	Кв-54	Кв-55	Кв-136	Кв-137	Кв-138	Кв-139	Кв-140	-----	
13- ЭТАЖ	Кв-56	Кв-57	Кв-58	Кв-59	Кв-60	Кв-141	Кв-142	Кв-143	Кв-144	Кв-145	-----	
14- ЭТАЖ	Кв-61	Кв-62	Кв-63	Кв-64	Кв-65	Кв-146	Кв-147	Кв-148	Кв-149	Кв-150	-----	
15- ЭТАЖ	Кв-66	Кв-67	Кв-68	Кв-69	Кв-70	Кв-151	Кв-152	Кв-153	Кв-154	Кв-155	-----	
16- ЭТАЖ	Кв-71	Кв-72	Кв-73	Кв-74	Кв-75	Кв-156	Кв-157	Кв-158	Кв-159	Кв-160	-----	
План 17-го этажа	82,88 м ² 2х ком.кв	82,88 м ² 2х ком.кв	47.15 м ² 1 ком.кв	60,36 м ² 1 ком.кв	59,65 м ² 1 ком. кв	59,65 м ² 1 ком.кв	60,36 м ² 1 ком. кв	47,15 м ² 1 ком.кв	82,88 м ² 2х ком. кв	82,88 м ² 2х ком. кв	-----	
17- ЭТАЖ	Кв-76	Кв-77	Кв-78	Кв-79	Кв-80	Кв-161	Кв-162	Кв-163	Кв-164	Кв-165	-----	
План 18-го этажа	78,39 м ² 2х ком.кв	78,39 м ² 2х ком.кв	47.15 м ² 1 ком.кв	60,40 м ² 1 ком.кв	59,69 м ² 1 ком. кв	59,69 м ² 1 ком.кв	60,40 м ² 1 ком. кв	47,15 м ² 1 ком.кв	78,39 м ² 2х ком. кв	78,39 м ² 2х ком. кв	-----	
18- ЭТАЖ	Кв-81	Кв-82	Кв-83	Кв-84	Кв-85	Кв-166	Кв-167	Кв-168	Кв-169	Кв-170	-----	
	17	17	17	17	17	17	17	17	17	17	Итого : 170 Квартир	

	Подъезд №1			Подъезд №2			
№ Дом БЛОК-2	85,22 м ² 2x ком. кв	133,28 м ² 4x ком. кв	124,97 м ² 3x ком. кв	124,97 м ² 3x ком. кв	133,28 м ² 4x ком. кв	85,22 м ² 2x ком. кв	Примечания объекта.
Подвал	-----	-----	-----	-----	-----	-----	Паркинг -2
Подвал	-----	-----	-----	-----	-----	-----	Паркинг -1
1- ЭТАЖ	-----	-----	-----	-----	-----	-----	Коммерческая
2- ЭТАЖ	Кв-1	Кв-2	Кв-3	Кв-52	Кв-53	Кв-54	
3- ЭТАЖ	Кв-4	Кв-5	Кв-6	Кв-55	Кв-56	Кв-57	
План типового этажа	85,56 м ² 2x ком. кв	133,76 м ² 4x ком. кв	125,32 м ² 3x ком. кв	125,32 м ² 3x ком. кв	133,76 м ² 4x ком. кв	85,56 м ² 2x ком. кв	
4- ЭТАЖ	Кв-7	Кв-8	Кв-9	Кв-58	Кв-59	Кв-60	
5- ЭТАЖ	Кв-10	Кв-11	Кв-12	Кв-61	Кв-62	Кв-63	
6- ЭТАЖ	Кв-13	Кв-14	Кв-15	Кв-64	Кв-65	Кв-66	
7- ЭТАЖ	Кв-16	Кв-17	Кв-18	Кв-67	Кв-68	Кв-69	
8- ЭТАЖ	Кв-19	Кв-20	Кв-21	Кв-70	Кв-71	Кв-72	
9- ЭТАЖ	Кв-22	Кв-23	Кв-24	Кв-73	Кв-74	Кв-75	
10- ЭТАЖ	Кв-25	Кв-26	Кв-27	Кв-76	Кв-77	Кв-78	
11- ЭТАЖ	Кв-28	Кв-29	Кв-30	Кв-79	Кв-80	Кв-81	
12- ЭТАЖ	Кв-31	Кв-32	Кв-33	Кв-82	Кв-83	Кв-84	
13- ЭТАЖ	Кв-34	Кв-35	Кв-36	Кв-85	Кв-86	Кв-87	
14- ЭТАЖ	Кв-37	Кв-38	Кв-39	Кв-88	Кв-89	Кв-90	
15- ЭТАЖ	Кв-40	Кв-41	Кв-42	Кв-91	Кв-92	Кв-93	
16- ЭТАЖ	Кв-43	Кв-44	Кв-45	Кв-94	Кв-95	Кв-96	
План 17-го этажа	82,87 м ² 2x ком. кв	131,22 м ² 4x ком. кв	122,86 м ² 3x ком. кв	122,86 м ² 3x ком. кв	131,22 м ² 4x ком. кв	82,87 м ² 2x ком. кв	
17- ЭТАЖ	Кв-46	Кв-47	Кв-48	Кв-97	Кв-98	Кв-99	
План 18-го этажа	78,38 м ² 2x ком. кв	126,73 м ² 4x ком. кв	122,94 м ² 3x ком. кв	122,94 м ² 3x ком. кв	126,73 м ² 4x ком. кв	78,38 м ² 2x ком. кв	
18- ЭТАЖ	Кв-49	Кв-50	Кв-51	Кв-100	Кв-101	Кв-102	
	17	17	17	17	17	17	Итого : 102 Квартир

	Подъезд №1			Подъезд №2			
№ Дом БЛОК-5	85,22 м ² 2x ком. кв	133,28 м ² 4x ком. кв	124,97 м ² 3x ком. кв	124,97 м ² 3x ком. кв	133,28 м ² 4x ком. кв	85,22 м ² 2x ком. кв	Примечания объекта.
Подвал	-----	-----	-----	-----	-----	-----	Паркинг -2
Подвал	-----	-----	-----	-----	-----	-----	Паркинг -1
1- ЭТАЖ	-----	-----	-----	-----	-----	-----	Коммерческая
2- ЭТАЖ	Кв-1	Кв-2	Кв-3	Кв-52	Кв-53	Кв-54	
3- ЭТАЖ	Кв-4	Кв-5	Кв-6	Кв-55	Кв-56	Кв-57	
План типового этажа	85,56 м ² 2x ком. кв	133,76 м ² 4x ком. кв	125,32 м ² 3x ком. кв	125,32 м ² 3x ком. кв	133,76 м ² 4x ком. кв	85,56 м ² 2x ком. кв	
4- ЭТАЖ	Кв-7	Кв-8	Кв-9	Кв-58	Кв-59	Кв-60	
5- ЭТАЖ	Кв-10	Кв-11	Кв-12	Кв-61	Кв-62	Кв-63	
6- ЭТАЖ	Кв-13	Кв-14	Кв-15	Кв-64	Кв-65	Кв-66	
7- ЭТАЖ	Кв-16	Кв-17	Кв-18	Кв-67	Кв-68	Кв-69	
8- ЭТАЖ	Кв-19	Кв-20	Кв-21	Кв-70	Кв-71	Кв-72	
9- ЭТАЖ	Кв-22	Кв-23	Кв-24	Кв-73	Кв-74	Кв-75	
10- ЭТАЖ	Кв-25	Кв-26	Кв-27	Кв-76	Кв-77	Кв-78	
11- ЭТАЖ	Кв-28	Кв-29	Кв-30	Кв-79	Кв-80	Кв-81	
12- ЭТАЖ	Кв-31	Кв-32	Кв-33	Кв-82	Кв-83	Кв-84	
13- ЭТАЖ	Кв-34	Кв-35	Кв-36	Кв-85	Кв-86	Кв-87	
14- ЭТАЖ	Кв-37	Кв-38	Кв-39	Кв-88	Кв-89	Кв-90	
15- ЭТАЖ	Кв-40	Кв-41	Кв-42	Кв-91	Кв-92	Кв-93	
16- ЭТАЖ	Кв-43	Кв-44	Кв-45	Кв-94	Кв-95	Кв-96	
План 17-го этажа	82,87 м ² 2x ком. кв	131,22 м ² 4x ком. кв	122,86 м ² 3x ком. кв	122,86 м ² 3x ком. кв	131,22 м ² 4x ком. кв	82,87 м ² 2x ком. кв	
17- ЭТАЖ	Кв-46	Кв-47	Кв-48	Кв-97	Кв-98	Кв-99	
План 18-го этажа	78,38 м ² 2x ком. кв	126,73 м ² 4x ком. кв	122,94 м ² 3x ком. кв	122,94 м ² 3x ком. кв	126,73 м ² 4x ком. кв	78,38 м ² 2x ком. кв	
18- ЭТАЖ	Кв-49	Кв-50	Кв-51	Кв-100	Кв-101	Кв-102	
	17	17	17	17	17	17	Итого : 102 Квартир

	Подъезд №1			Подъезд №2			
№ Дом БЛОК-3	85,22 м ² 2x ком. кв	133,28 м ² 4x ком. кв	124,97 м ² 3x ком. кв	124,97 м ² 3x ком. кв	133,28 м ² 4x ком. кв	85,22 м ² 2x ком. кв	Примечания объекта.
Подвал	-----	-----	-----	-----	-----	-----	Паркинг -2
Подвал	-----	-----	-----	-----	-----	-----	Паркинг -1
1- ЭТАЖ	-----	-----	-----	-----	-----	-----	Коммерческая
2- ЭТАЖ	Кв-1	Кв-2	Кв-3	Кв-52	Кв-53	Кв-54	
3- ЭТАЖ	Кв-4	Кв-5	Кв-6	Кв-55	Кв-56	Кв-57	
План типового этажа	85,56 м ² 2x ком. кв	133,76 м ² 4x ком. кв	125,32 м ² 3x ком. кв	125,32 м ² 3x ком. кв	133,76 м ² 4x ком. кв	85,56 м ² 2x ком. кв	
4- ЭТАЖ	Кв-7	Кв-8	Кв-9	Кв-58	Кв-59	Кв-60	
5- ЭТАЖ	Кв-10	Кв-11	Кв-12	Кв-61	Кв-62	Кв-63	
6- ЭТАЖ	Кв-13	Кв-14	Кв-15	Кв-64	Кв-65	Кв-66	
7- ЭТАЖ	Кв-16	Кв-17	Кв-18	Кв-67	Кв-68	Кв-69	
8- ЭТАЖ	Кв-19	Кв-20	Кв-21	Кв-70	Кв-71	Кв-72	
9- ЭТАЖ	Кв-22	Кв-23	Кв-24	Кв-73	Кв-74	Кв-75	
10- ЭТАЖ	Кв-25	Кв-26	Кв-27	Кв-76	Кв-77	Кв-78	
11- ЭТАЖ	Кв-28	Кв-29	Кв-30	Кв-79	Кв-80	Кв-81	
12- ЭТАЖ	Кв-31	Кв-32	Кв-33	Кв-82	Кв-83	Кв-84	
13- ЭТАЖ	Кв-34	Кв-35	Кв-36	Кв-85	Кв-86	Кв-87	
14- ЭТАЖ	Кв-37	Кв-38	Кв-39	Кв-88	Кв-89	Кв-90	
15- ЭТАЖ	Кв-40	Кв-41	Кв-42	Кв-91	Кв-92	Кв-93	
16- ЭТАЖ	Кв-43	Кв-44	Кв-45	Кв-94	Кв-95	Кв-96	
План 17-го этажа	82,87 м ² 2x ком. кв	131,22 м ² 4x ком. кв	122,86 м ² 3x ком. кв	122,86 м ² 3x ком. кв	131,22 м ² 4x ком. кв	82,87 м ² 2x ком. кв	
17- ЭТАЖ	Кв-46	Кв-47	Кв-48	Кв-97	Кв-98	Кв-99	
План 18-го этажа	78,38 м ² 2x ком. кв	126,73 м ² 4x ком. кв	122,94 м ² 3x ком. кв	122,94 м ² 3x ком. кв	126,73 м ² 4x ком. кв	78,38 м ² 2x ком. кв	
18- ЭТАЖ	Кв-49	Кв-50	Кв-51	Кв-100	Кв-101	Кв-102	
	17	17	17	17	17	17	Итого : 102 Квартир

	Подъезд №1			Подъезд №2			
№ Дом БЛОК-6	85,22 м ² 2x ком. кв	133,28 м ² 4x ком. кв	124,97 м ² 3x ком. кв	124,97 м ² 3x ком. кв	133,28 м ² 4x ком. кв	85,22 м ² 2x ком. кв	Примечания объекта.
Подвал	-----	-----	-----	-----	-----	-----	Паркинг -2
Подвал	-----	-----	-----	-----	-----	-----	Паркинг -1
1- ЭТАЖ	-----	-----	-----	-----	-----	-----	Коммерческая
2- ЭТАЖ	Кв-1	Кв-2	Кв-3	Кв-52	Кв-53	Кв-54	
3- ЭТАЖ	Кв-4	Кв-5	Кв-6	Кв-55	Кв-56	Кв-57	
План типового этажа	85,56 м ² 2x ком. кв	133,76 м ² 4x ком. кв	125,32 м ² 3x ком. кв	125,32 м ² 3x ком. кв	133,76 м ² 4x ком. кв	85,56 м ² 2x ком. кв	
4- ЭТАЖ	Кв-7	Кв-8	Кв-9	Кв-58	Кв-59	Кв-60	
5- ЭТАЖ	Кв-10	Кв-11	Кв-12	Кв-61	Кв-62	Кв-63	
6- ЭТАЖ	Кв-13	Кв-14	Кв-15	Кв-64	Кв-65	Кв-66	
7- ЭТАЖ	Кв-16	Кв-17	Кв-18	Кв-67	Кв-68	Кв-69	
8- ЭТАЖ	Кв-19	Кв-20	Кв-21	Кв-70	Кв-71	Кв-72	
9- ЭТАЖ	Кв-22	Кв-23	Кв-24	Кв-73	Кв-74	Кв-75	
10- ЭТАЖ	Кв-25	Кв-26	Кв-27	Кв-76	Кв-77	Кв-78	
11- ЭТАЖ	Кв-28	Кв-29	Кв-30	Кв-79	Кв-80	Кв-81	
12- ЭТАЖ	Кв-31	Кв-32	Кв-33	Кв-82	Кв-83	Кв-84	
13- ЭТАЖ	Кв-34	Кв-35	Кв-36	Кв-85	Кв-86	Кв-87	
14- ЭТАЖ	Кв-37	Кв-38	Кв-39	Кв-88	Кв-89	Кв-90	
15- ЭТАЖ	Кв-40	Кв-41	Кв-42	Кв-91	Кв-92	Кв-93	
16- ЭТАЖ	Кв-43	Кв-44	Кв-45	Кв-94	Кв-95	Кв-96	
План 17-го этажа	82,87 м ² 2x ком. кв	131,22 м ² 4x ком. кв	122,86 м ² 3x ком. кв	122,86 м ² 3x ком. кв	131,22 м ² 4x ком. кв	82,87 м ² 2x ком. кв	
17- ЭТАЖ	Кв-46	Кв-47	Кв-48	Кв-97	Кв-98	Кв-99	
План 18-го этажа	78,38 м ² 2x ком. кв	126,73 м ² 4x ком. кв	122,94 м ² 3x ком. кв	122,94 м ² 3x ком. кв	126,73 м ² 4x ком. кв	78,38 м ² 2x ком. кв	
18- ЭТАЖ	Кв-49	Кв-50	Кв-51	Кв-100	Кв-101	Кв-102	
	17	17	17	17	17	17	Итого : 102 Квартир

	Подъезд №1						Подъезд №2					
№ Дом БЛОК-4	85,26 м ² 2х ком.кв	85,25 м ² 2х ком.кв	46.94 м ² 1 ком.кв	61,46 м ² 1 ком.кв	60,77 м ² 1 ком. кв	60,77 м ² 1 ком.кв	61,46 м ² 1 ком. кв	46,94 м ² 1 ком.кв	85,24 м ² 2х ком. кв	85,26 м ² 2х ком. кв	Примечания объекта.	
Подвал	-----	-----	-----	-----	-----	-----	-----	-----	-----	-----	-----	Паркинг -2
Подвал	-----	-----	-----	-----	-----	-----	-----	-----	-----	-----	-----	Паркинг -1
1- ЭТАЖ	-----	-----	-----	-----	-----	-----	-----	-----	-----	-----	-----	Коммерческая
2- ЭТАЖ	Кв-1	Кв-2	Кв-3	Кв-4	Кв-5	Кв-86	Кв-87	Кв-88	Кв-89	Кв-90	-----	
3- ЭТАЖ	Кв-6	Кв-7	Кв-8	Кв-9	Кв-10	Кв-91	Кв-92	Кв-93	Кв-94	Кв-95	-----	
План типового этажа	85,57 м ² 2х ком.кв	85,57 м ² 2х ком.кв	46.73 м ² 1 ком.кв	61,59 м ² 1 ком.кв	60,89 м ² 1 ком. кв	60,89 м ² 1 ком.кв	61,59 м ² 1 ком. кв	46,73 м ² 1 ком.кв	85,57 м ² 2х ком. кв	85,57 м ² 2х ком. кв	-----	
4- ЭТАЖ	Кв-11	Кв-12	Кв-13	Кв-14	Кв-15	Кв-96	Кв-97	Кв-98	Кв-99	Кв-100	-----	
5- ЭТАЖ	Кв-16	Кв-17	Кв-18	Кв-19	Кв-20	Кв-101	Кв-102	Кв-103	Кв-104	Кв-105	-----	
6- ЭТАЖ	Кв-21	Кв-22	Кв-23	Кв-24	Кв-25	Кв-106	Кв-107	Кв-108	Кв-109	Кв-110	-----	
7- ЭТАЖ	Кв-26	Кв-27	Кв-28	Кв-29	Кв-30	Кв-111	Кв-112	Кв-113	Кв-114	Кв-115	-----	
8- ЭТАЖ	Кв-31	Кв-32	Кв-33	Кв-34	Кв-35	Кв-116	Кв-117	Кв-118	Кв-119	Кв-120	-----	
9- ЭТАЖ	Кв-36	Кв-37	Кв-38	Кв-39	Кв-40	Кв-121	Кв-122	Кв-123	Кв-124	Кв-125	-----	
10- ЭТАЖ	Кв-41	Кв-42	Кв-43	Кв-44	Кв-45	Кв-126	Кв-127	Кв-128	Кв-129	Кв-130	-----	
11- ЭТАЖ	Кв-46	Кв-47	Кв-48	Кв-49	Кв-50	Кв-131	Кв-132	Кв-133	Кв-134	Кв-135	-----	
12- ЭТАЖ	Кв-51	Кв-52	Кв-53	Кв-54	Кв-55	Кв-136	Кв-137	Кв-138	Кв-139	Кв-140	-----	
13- ЭТАЖ	Кв-56	Кв-57	Кв-58	Кв-59	Кв-60	Кв-141	Кв-142	Кв-143	Кв-144	Кв-145	-----	
14- ЭТАЖ	Кв-61	Кв-62	Кв-63	Кв-64	Кв-65	Кв-146	Кв-147	Кв-148	Кв-149	Кв-150	-----	
15- ЭТАЖ	Кв-66	Кв-67	Кв-68	Кв-69	Кв-70	Кв-151	Кв-152	Кв-153	Кв-154	Кв-155	-----	
16- ЭТАЖ	Кв-71	Кв-72	Кв-73	Кв-74	Кв-75	Кв-156	Кв-157	Кв-158	Кв-159	Кв-160	-----	
План 17-го этажа	82,88 м ² 2х ком.кв	82,88 м ² 2х ком.кв	47.15 м ² 1 ком.кв	60,36 м ² 1 ком.кв	59,66 м ² 1 ком. кв	59,66 м ² 1 ком.кв	60,36 м ² 1 ком. кв	47,15 м ² 1 ком.кв	82,88 м ² 2х ком. кв	82,88 м ² 2х ком. кв	-----	
17- ЭТАЖ	Кв-76	Кв-77	Кв-78	Кв-79	Кв-80	Кв-161	Кв-162	Кв-163	Кв-164	Кв-165	-----	
План 18-го этажа	78,39 м ² 2х ком.кв	78,39 м ² 2х ком.кв	47.15 м ² 1 ком.кв	60,40 м ² 1 ком.кв	59,70 м ² 1 ком. кв	59,70 м ² 1 ком.кв	60,40 м ² 1 ком. кв	47,15 м ² 1 ком.кв	78,39 м ² 2х ком. кв	78,39 м ² 2х ком. кв	-----	
18- ЭТАЖ	Кв-81	Кв-82	Кв-83	Кв-84	Кв-85	Кв-166	Кв-167	Кв-168	Кв-169	Кв-170	-----	
	17	17	17	17	17	17	17	17	17	17	Итого : 170 Квартир	

	Подъезд №1					Подъезд №2					
№ Дом БЛОК-7	85,26 м ² 2х ком.кв	85,25 м ² 2х ком.кв	46.94 м ² 1 ком.кв	61,46 м ² 1 ком.кв	60,77 м ² 1 ком. кв	60,77 м ² 1 ком.кв	61,46 м ² 1 ком. кв	46,94 м ² 1 ком.кв	85,24 м ² 2х ком. кв	85,26 м ² 2х ком. кв	Примечания объекта.
Подвал	-----	-----	-----	-----	-----	-----	-----	-----	-----	-----	Паркинг -2
Подвал	-----	-----	-----	-----	-----	-----	-----	-----	-----	-----	Паркинг -1
1- ЭТАЖ	-----	-----	-----	-----	-----	-----	-----	-----	-----	-----	Коммерческая
2- ЭТАЖ	Кв-1	Кв-2	Кв-3	Кв-4	Кв-5	Кв-86	Кв-87	Кв-88	Кв-89	Кв-90	
3- ЭТАЖ	Кв-6	Кв-7	Кв-8	Кв-9	Кв-10	Кв-91	Кв-92	Кв-93	Кв-94	Кв-95	
План типового этажа	85,57 м ² 2х ком.кв	85,57 м ² 2х ком.кв	46.73 м ² 1 ком.кв	61,59 м ² 1 ком.кв	60,89 м ² 1 ком. кв	60,89 м ² 1 ком.кв	61,59 м ² 1 ком. кв	46,73 м ² 1 ком.кв	85,57 м ² 2х ком. кв	85,57 м ² 2х ком. кв	
4- ЭТАЖ	Кв-11	Кв-12	Кв-13	Кв-14	Кв-15	Кв-96	Кв-97	Кв-98	Кв-99	Кв-100	
5- ЭТАЖ	Кв-16	Кв-17	Кв-18	Кв-19	Кв-20	Кв-101	Кв-102	Кв-103	Кв-104	Кв-105	
6- ЭТАЖ	Кв-21	Кв-22	Кв-23	Кв-24	Кв-25	Кв-106	Кв-107	Кв-108	Кв-109	Кв-110	
7- ЭТАЖ	Кв-26	Кв-27	Кв-28	Кв-29	Кв-30	Кв-111	Кв-112	Кв-113	Кв-114	Кв-115	
8- ЭТАЖ	Кв-31	Кв-32	Кв-33	Кв-34	Кв-35	Кв-116	Кв-117	Кв-118	Кв-119	Кв-120	
9- ЭТАЖ	Кв-36	Кв-37	Кв-38	Кв-39	Кв-40	Кв-121	Кв-122	Кв-123	Кв-124	Кв-125	
10- ЭТАЖ	Кв-41	Кв-42	Кв-43	Кв-44	Кв-45	Кв-126	Кв-127	Кв-128	Кв-129	Кв-130	
11- ЭТАЖ	Кв-46	Кв-47	Кв-48	Кв-49	Кв-50	Кв-131	Кв-132	Кв-133	Кв-134	Кв-135	
12- ЭТАЖ	Кв-51	Кв-52	Кв-53	Кв-54	Кв-55	Кв-136	Кв-137	Кв-138	Кв-139	Кв-140	
13- ЭТАЖ	Кв-56	Кв-57	Кв-58	Кв-59	Кв-60	Кв-141	Кв-142	Кв-143	Кв-144	Кв-145	
14- ЭТАЖ	Кв-61	Кв-62	Кв-63	Кв-64	Кв-65	Кв-146	Кв-147	Кв-148	Кв-149	Кв-150	
15- ЭТАЖ	Кв-66	Кв-67	Кв-68	Кв-69	Кв-70	Кв-151	Кв-152	Кв-153	Кв-154	Кв-155	
16- ЭТАЖ	Кв-71	Кв-72	Кв-73	Кв-74	Кв-75	Кв-156	Кв-157	Кв-158	Кв-159	Кв-160	
План 17-го этажа	82,88 м ² 2х ком.кв	82,88 м ² 2х ком.кв	47.15 м ² 1 ком.кв	60,36 м ² 1 ком.кв	59,66 м ² 1 ком. кв	59,66 м ² 1 ком.кв	60,36 м ² 1 ком. кв	47,15 м ² 1 ком.кв	82,88 м ² 2х ком. кв	82,88 м ² 2х ком. кв	
17- ЭТАЖ	Кв-76	Кв-77	Кв-78	Кв-79	Кв-80	Кв-161	Кв-162	Кв-163	Кв-164	Кв-165	
План 18-го этажа	78,39 м ² 2х ком.кв	78,39 м ² 2х ком.кв	47.15 м ² 1 ком.кв	60,40 м ² 1 ком.кв	59,70 м ² 1 ком. кв	59,70 м ² 1 ком.кв	60,40 м ² 1 ком. кв	47,15 м ² 1 ком.кв	78,39 м ² 2х ком. кв	78,39 м ² 2х ком. кв	
18- ЭТАЖ	Кв-81	Кв-82	Кв-83	Кв-84	Кв-85	Кв-166	Кв-167	Кв-168	Кв-169	Кв-170	
	17	17	17	17	17	17	17	17	17	17	Итого : 170 Квартир