

Многоквартирные жилые дома по адресу: г.Ош, ул.Суюмбаева

Общее количество домов: 8-блоков количество этажей-12

Общее количество квартир: 543 – квартир

Общая площадь квартир ГИК составляет 36 920,58 м²

1-комнатные квартиры- 166шт.

2-комнатные квартиры- 284шт.

3-комнатные квартиры- 92шт.

4-комнатные квартиры- 1шт.

(БЛОК №1 тип А)

Количество подъезд-1

7 квартир;со 2-го по 5-й/с 6-го по 12-й эт.

Площадь квартир:

3А - 3-х комнатные 93,37м² /96,08м²
1А – 1 комнатные 54,29м² /55,53м²
2Б – 2-х комнатные 76,88м² /77,70м²
1Г – 1 комнатные 42,64м² /43,75м²
2А – 2-х- комнатные 71,40м² /73,77м²
1В – 1 комнатные 43,74 м² /45,13м²
1Б – 1 комнатные 43,35м² /44,64м²

(БЛОК №2 тип Б)

Количество подъезд-1

4 квартир 1- этаж.

Площадь квартир:

1Б - 1- комнатные 56,26м²
1А – 1- комнатные 58,01м²
3А – 3-х комнатные 89,92м²
2А – 2-х комнатные 54,15м²

(БЛОК №2 тип Б)

Количество подъезд-1

6 квартир; со 2-го по 5-й эт/с 6-го по 11-й эт.

Площадь квартир:

3Б – 3-х комнатные 80,22м² /81,73м²
3А – 3-х комнатные 83,85м² /84,81м²
2В – 2-х комнатные 80,42м² /83,33м²
1А – 1- комнатные 58,01м² /59,99м²
3В – 3-х комнатные 89,92м² /92,12м²
2А – 2-х комнатные 54,15м² /54,23м²

(БЛОК №2 тип Б)

Количество подъезд-1

6 квартир 12-ти этаж.

Площадь квартир:

3Б – 3-х комнатные 81,73м²
3А – 3-х комнатные 84,81м²
2В – 2-х комнатные 83,33м²
1А – 1- комнатные 59,99м²
4А – 4-х ком. студия 113,35м²
1Б – 1- комнатные 33,65м²

(БЛОКИ №3-4 тип В)

Количество подъезд-2

5 квартир на одном этаже и в одном блоке.

1-й эт/ с 2-го по 5-й эт/с 6-го по 12-й эт/

Площадь квартир:

3-4 блока одинаковой квадратуры и площади.

1А - 1 комнатные 45,82м² /45,82м² /47,03м²
2Г – 2-х комнатные 74,32м² /74,32м² /75,93м²
2В – 2-х комнатные 72,61м² /72,61м² /74,58м²
2Б – 2-х комнатные 77,07м² /77,07м² /79,78м²
2А – 2-х комнатные 74,26м² /74,26м² /76,16м²

(БЛОК №5 тип В)

Количество подъезд-1

5 квартир: 1-й эт/с 2-го по 5-й эт/с 6-го по 12-й эт

Площадь квартир:

1А - 1- комнатные 45,47м²/45,47м²/47,03м²
2Г – 2-х комнатные 73,64м²/73,64м²/75,93м²
2В – 2-х комнатные 72,48м²/72,48м²/74,58м²
2Б – 2-х комнатные 77,07м²/77,07м²/79,78м²
2А – 2-х комнатные 74,20м²/74,20м²/76,16м²

(БЛОК №6 тип Г)

Количество подъезд-1

6 квартир: 1-й эт/с 2-го по 5-й эт/с 6-го по 12-й эт.

Площадь квартир:

2Б – 2-х комнатные 54,01м²/54,01м²/55,92м²
3А – 3-х комнатные 88,22м²/88,22м²/89,75м²
1А – 1 комнатные 58,10м²/58,10м²/60,19м²
2А – 2-х комнатные 79,90м²/79,90м²/82,88м²
3Б – 3-х комнатные 81,19м²/81,19м²/83,56м²
3В – 3-х комнатные 80,87м²/80,87м²/83,26м²

(БЛОК №7 тип В)

Количество подъезд-1

5 квартир: 1-й эт/с 2-го по 5-й эт/с 6-го по 12-й эт

Площадь квартир:

1А - 1- комнатные 45,47м²/45,47м²/47,03м²
2Г – 2-х комнатные 73,64м²/73,64м²/75,93м²
2В – 2-х комнатные 72,48м²/72,48м²/74,58м²
2Б – 2-х комнатные 77,08м²/77,08м²/79,78м²
2А – 2-х комнатные 74,20м²/74,20м²/76,17м²

(БЛОК №8 тип Д)

Количество подъезд-1

7 квартир: 1-й эт/с 2-го по 5-й эт/с 6-го по 12-й эт

Площадь квартир:

1А - 1 комнатные 45,53м²/45,53м²/47,74м²
3А – 3-х комнатные 95,98м²/95,98м²/96,86м²
1Б – 1 комнатные 49,23м²/49,23м²/51,25м²
2Б – 2-х комнатные 80,75м²/80,75м²/83,57м²
1В – 1- комнатные 46,13м²/46,13м²/47,66м²
2В – 2-х комнатные 72,14м²/72,14м²/73,66м²
1Г – 1 комнатные 45,90м²/45,90м²/47,97м²

Блок-2/Тип-Б/подъезд №1

№ Дом БЛОК-2 тип В			1Б 56,26м ² 1 КОМ.КВ	1А 58,01м ² 1 КОМ.КВ	3А 89,92м ² 3Х КОМ. КВ	2А 54,15м ² 2Х КОМ. КВ	Примечания объекта.
Паркинг	-----	-----	-----	-----	-----	-----	машина мест
Цоколь	-----	-----	-----	-----	-----	-----	Кладовая
1- ЭТАЖ			КВ-1	КВ-2	КВ-3	КВ-4	
	3Б 80,22м ² 3 КОМ.КВ	3А 83,85м ² 3Х КОМ.КВ	2В 80,42м ² 2Х КОМ.КВ	1А 58,01м ² 1 КОМ.КВ	3А 89,92м ² 3Х КОМ. КВ	2А 54,15м ² 2Х КОМ.КВ	
2- ЭТАЖ	КВ-5	КВ-6	КВ-7	КВ-8	КВ-9	КВ-10	
3- ЭТАЖ	КВ-11	КВ-12	КВ-13	КВ-14	КВ-15	КВ-16	
4- ЭТАЖ	КВ-17	КВ-18	КВ-19	КВ-20	КВ-21	КВ-22	
5- ЭТАЖ	КВ-23	КВ-24	КВ-25	КВ-26	КВ-27	КВ-28	
	3Б 81,73м ² 3Х КОМ.КВ	3А 84,81м ² 3Х КОМ.КВ	2В 83,33м ² 2Х КОМ.КВ	1А 59,99м ² 1 КОМ.КВ	3В 92,12м ² 3 КОМ.КВ	2А 54,23м ² 2 КОМ.КВ	
6- ЭТАЖ	КВ-29	КВ-30	КВ-31	КВ-32	КВ-33	КВ-34	
7- ЭТАЖ	КВ-35	КВ-36	КВ-37	КВ-38	КВ-39	КВ-40	
8- ЭТАЖ	КВ-41	КВ-42	КВ-43	КВ-44	КВ-45	КВ-46	
9- ЭТАЖ	КВ-47	КВ-48	КВ-49	КВ-50	КВ-51	КВ-52	
10-ЭТАЖ	КВ-53	КВ-54	КВ-55	КВ-56	КВ-57	КВ-58	
11-ЭТАЖ	КВ-59	КВ-60	КВ-61	КВ-62	КВ-63	КВ-64	
	3Б 81,73м ² 3Х КОМ.КВ	3А 84,81м ² 3Х КОМ.КВ	2В 83,33м ² 2Х КОМ.КВ	1А 59,99м ² 1 КОМ.КВ	4А 113,35м ² 4Х КОМ. КВ	1А 33,65м ² 1 КОМ.КВ	
12-ЭТАЖ	КВ-65	КВ-66	КВ-67	КВ-68	КВ-69	КВ-70	
	11	11	12	12	12	12	Итого : 70 Квартир

Блок-3/Тип-В/подъезд №1

№ Дом БЛОК-3 тип В	1А 45,82м ² 1 КОМ.КВ	2Г 74,32м ² 2Х КОМ.КВ	2В 72,61м ² 2Х КОМ.КВ	2Б 77,07м ² 2Х КОМ.КВ	2А 74,26м ² 2Х КОМ. КВ	Примечания объекта.
Паркинг	-----	-----	-----	-----	-----	машина мест
Цоколь	-----	-----	-----	-----	-----	Кладовая
1- ЭТАЖ	КВ-1	КВ-2	КВ-3	КВ-4	КВ-5	
2- ЭТАЖ	КВ-6	КВ-7	КВ-8	КВ-9	КВ-10	
3- ЭТАЖ	КВ-11	КВ-12	КВ-13	КВ-14	КВ-15	
4- ЭТАЖ	КВ-16	КВ-17	КВ-18	КВ-19	КВ-20	
5- ЭТАЖ	КВ-21	КВ-22	КВ-23	КВ-24	КВ-25	
	1А 47,03м ² 1 КОМ.КВ	2Г 75,93м ² 2Х КОМ.КВ	2В 74,58м ² 2Х КОМ.КВ	2Б 79,78м ² 2Х КОМ.КВ	2А 76,16м ² 2Х КОМ. КВ	
6- ЭТАЖ	КВ-26	КВ-27	КВ-28	КВ-29	КВ-30	
7- ЭТАЖ	КВ-31	КВ-32	КВ-33	КВ-34	КВ-35	
8- ЭТАЖ	КВ-36	КВ-37	КВ-38	КВ-39	КВ-40	
9- ЭТАЖ	КВ-41	КВ-42	КВ-43	КВ-44	КВ-45	
10-ЭТАЖ	КВ-46	КВ-47	КВ-48	КВ-49	КВ-50	
11-ЭТАЖ	КВ-51	КВ-52	КВ-53	КВ-54	КВ-55	
12-ЭТАЖ	КВ-56	КВ-57	КВ-58	КВ-59	КВ-60	
	12	12	12	12	12	Итого : 60 Квартир

Блок-4/Тип-В/подъезд №1

№ Дом БЛОК-4 тип В	1А 45,82м ² 1 КОМ.КВ	2Г 74,32м ² 2Х КОМ.КВ	2В 72,61м ² 2Х КОМ.КВ	2Б 77,07м ² 2Х КОМ.КВ	2А 74,26м ² 2Х КОМ. КВ	Примечания объекта.
Паркинг	-----	-----	-----	-----	-----	машина мест
Цоколь	-----	-----	-----	-----	-----	Кладовая
1- ЭТАЖ	КВ-1	КВ-2	КВ-3	КВ-4	КВ-5	
2- ЭТАЖ	КВ-6	КВ-7	КВ-8	КВ-9	КВ-10	
3- ЭТАЖ	КВ-11	КВ-12	КВ-13	КВ-14	КВ-15	
4- ЭТАЖ	КВ-16	КВ-17	КВ-18	КВ-19	КВ-20	
5- ЭТАЖ	КВ-21	КВ-22	КВ-23	КВ-24	КВ-25	
	1А 47,03м ² 1 КОМ.КВ	2Г 75,93м ² 2Х КОМ.КВ	2В 74,58м ² 2Х КОМ.КВ	2Б 79,78м ² 2Х КОМ.КВ	2А 76,16м ² 2Х КОМ. КВ	
6- ЭТАЖ	КВ-26	КВ-27	КВ-28	КВ-29	КВ-30	
7- ЭТАЖ	КВ-31	КВ-32	КВ-33	КВ-34	КВ-35	
8- ЭТАЖ	КВ-36	КВ-37	КВ-38	КВ-39	КВ-40	
9- ЭТАЖ	КВ-41	КВ-42	КВ-43	КВ-44	КВ-45	
10-ЭТАЖ	КВ-46	КВ-47	КВ-48	КВ-49	КВ-50	
11-ЭТАЖ	КВ-51	КВ-52	КВ-53	КВ-54	КВ-55	
12-ЭТАЖ	КВ-56	КВ-57	КВ-58	КВ-59	КВ-60	
	12	12	12	12	12	Итого : 60 Квартир

Блок-7/Тип-В/подъезд №1


№ Дом БЛОК- тип Б	1А 45,47м ² 1 ком.кв	2Г 73,64м ² 2х ком.кв	2В 72,48м ² 2х ком.кв	2Б 77,08м ² 2х ком.кв	2А 74,20м ² 2х ком. кв	Примечания объекта.
Паркинг	-----	-----	-----	-----	-----	машина мест
Цоколь	-----	-----	-----	-----	-----	Кладовая
1- ЭТАЖ	Кв-1	Кв-2	Кв-3	Кв-4	Кв-5	
2- ЭТАЖ	Кв-6	Кв-7	Кв-8	Кв-9	Кв-10	
3- ЭТАЖ	Кв-11	Кв-12	Кв-13	Кв-14	Кв-15	
4- ЭТАЖ	Кв-16	Кв-17	Кв-18	Кв-19	Кв-20	
5- ЭТАЖ	Кв-21	Кв-22	Кв-23	Кв-24	Кв-25	
	1А 47,03м ² 1 ком.кв	2Г 75,93м ² 2х ком.кв	2В 74,58м ² 2х ком.кв	2Б 79,78м ² 2х ком.кв	2А 76,17м ² 2х ком. кв	
6- ЭТАЖ	Кв-26	Кв-27	Кв-28	Кв-29	Кв-30	
7- ЭТАЖ	Кв-31	Кв-32	Кв-33	Кв-34	Кв-35	
8- ЭТАЖ	Кв-36	Кв-37	Кв-38	Кв-39	Кв-40	
9- ЭТАЖ	Кв-41	Кв-42	Кв-43	Кв-44	Кв-45	
10-ЭТАЖ	Кв-46	Кв-47	Кв-48	Кв-49	Кв-50	
11-ЭТАЖ	Кв-51	Кв-52	Кв-53	Кв-54	Кв-55	
12-ЭТАЖ	Кв-56	Кв-57	Кв-58	Кв-59	Кв-60	
	12	12	12	12	12	Итого : 60 Квартир

Технические характеристики ЖК «Асман Резиденс 1» «Проектирование 12-ти этажного жилого комплекса "Асман Резиденс №1" в нижних этажах с подземным автопаркингом по пересечении


ул. Курманжан Датка №1 и Суюмбаева в г. Ош

1.Локация	г. Ош ул. Курманжан Датка №1 и Суюмбаева
2.Участок	1,36 га красная книга
3.Подъезд и планировки, этаж	* 12 этажей * 8 блоков 8 подъездов * От 44,0 до 98,5 кв.м * С 1 го по 12 газа блок
4.Инфраструктура внутри дома	* Европейский (Испанский) стиль * Центральные коммуникации-холодное водоснабжение, канализация, электроснабжение, газификация. Местные ГВС от газовая котельная. * Огражденная охраняемая территория * Видеонаблюдение по периметру дома * Детская площадка * Сейсмостойкость -9 баллов (I категория)
5.Инфраструктура вокруг дома	* Детские садики * Аптеки * Гипермаркеты * Школы
6. Котлован	* Глубина -8,100 * Основание грунта песчано-гравийное
7.Бетон и Арматура	* Марка бетона М350 класса В25 * Арматура Россия
8.Монолитная конструкция (состоит.из перекрытие, колон и диафрагм	* Сплошной плиточный фундамент * Подпорные стены М-350 * Перекрытие используются арматуру и бетон М-350 опалубки из ламинированной фанеры * Перекрытие высота от пола до потолка 2,860 * Высота колон от пола до пола 3,100 * Ширина колон на 2-3 этаже 600x600
9.Кирпичная кладка	*Межквартирные перегородки из газоблока
10. Электричество - электроснабжение	*Будут установлены счетчики
11.Водаснабжение и Теплоснабжение (Сантехника)	* Будут установлены счетчики * Канализационные трубы ПВХ (пластиковые) 100, 150 мм * Квартирные трубы PPR 20-25

	<ul style="list-style-type: none"> * Стояки вертикальные, стальные от 40 (диаметр) до 25 чем выше этаж диаметр сужается
13.Стяжка	<ul style="list-style-type: none"> * Толщина стяжки от 5 см * Используемые материалы: Цемент - 150+песок мытый=стяжка
14.Двери	<ul style="list-style-type: none"> * Бронированные и утепленные двери до 150кг
15.Отделка подъезда	<ul style="list-style-type: none"> * Алюминиевые периллы * Стены влагостойкая покраска от 2го до 12го этажа
16.Фасад	<ul style="list-style-type: none"> * Фасадная система комплекса будет выполнена теплоизоляционного материала для наружных стен зданий (базальтовые жесткие плиты $\rho=280$ кг/м³ 50 мм). * -Наружной отделки фасадов цоколь, 1-2-го этажа сары таш и от 3-го этажа до 12-го этажа жидкий травертин.
17.Окна	<ul style="list-style-type: none"> * Окна на КП-алюминиевые теплой серии, квартирные- металлопластик антрацит * 2 стеклопакетов * Мультифункциональный стеклопакет - с эффектом кондиционирования. Т.е. не пропускает ультрафиолетовые лучи летом и не пропускает холод зимой * Защита от жары и холода с помощью термостата и специального каучукового материала
18. Лифт пассажирский и грузовой	<ul style="list-style-type: none"> *Современные бесшумные, высоко скоростные лифты. * Бесшумные * Пассажирский будет спускаться до -2 этажа
19.Кровля	<ul style="list-style-type: none"> * Парапет высота 3,0 м * Деревянная конструкция с обшивкой профнастиля толщиной 0,5мм
20.Благоустройство и детская площадка	<ul style="list-style-type: none"> * Песчаная брусчатка * Тротуары * Подъездные пути из асфальта или брусчатка? * Ландшафтное решение и единой экосистемой

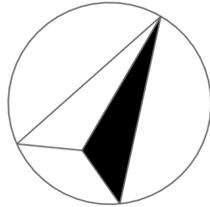

Генеральный план М 1:500

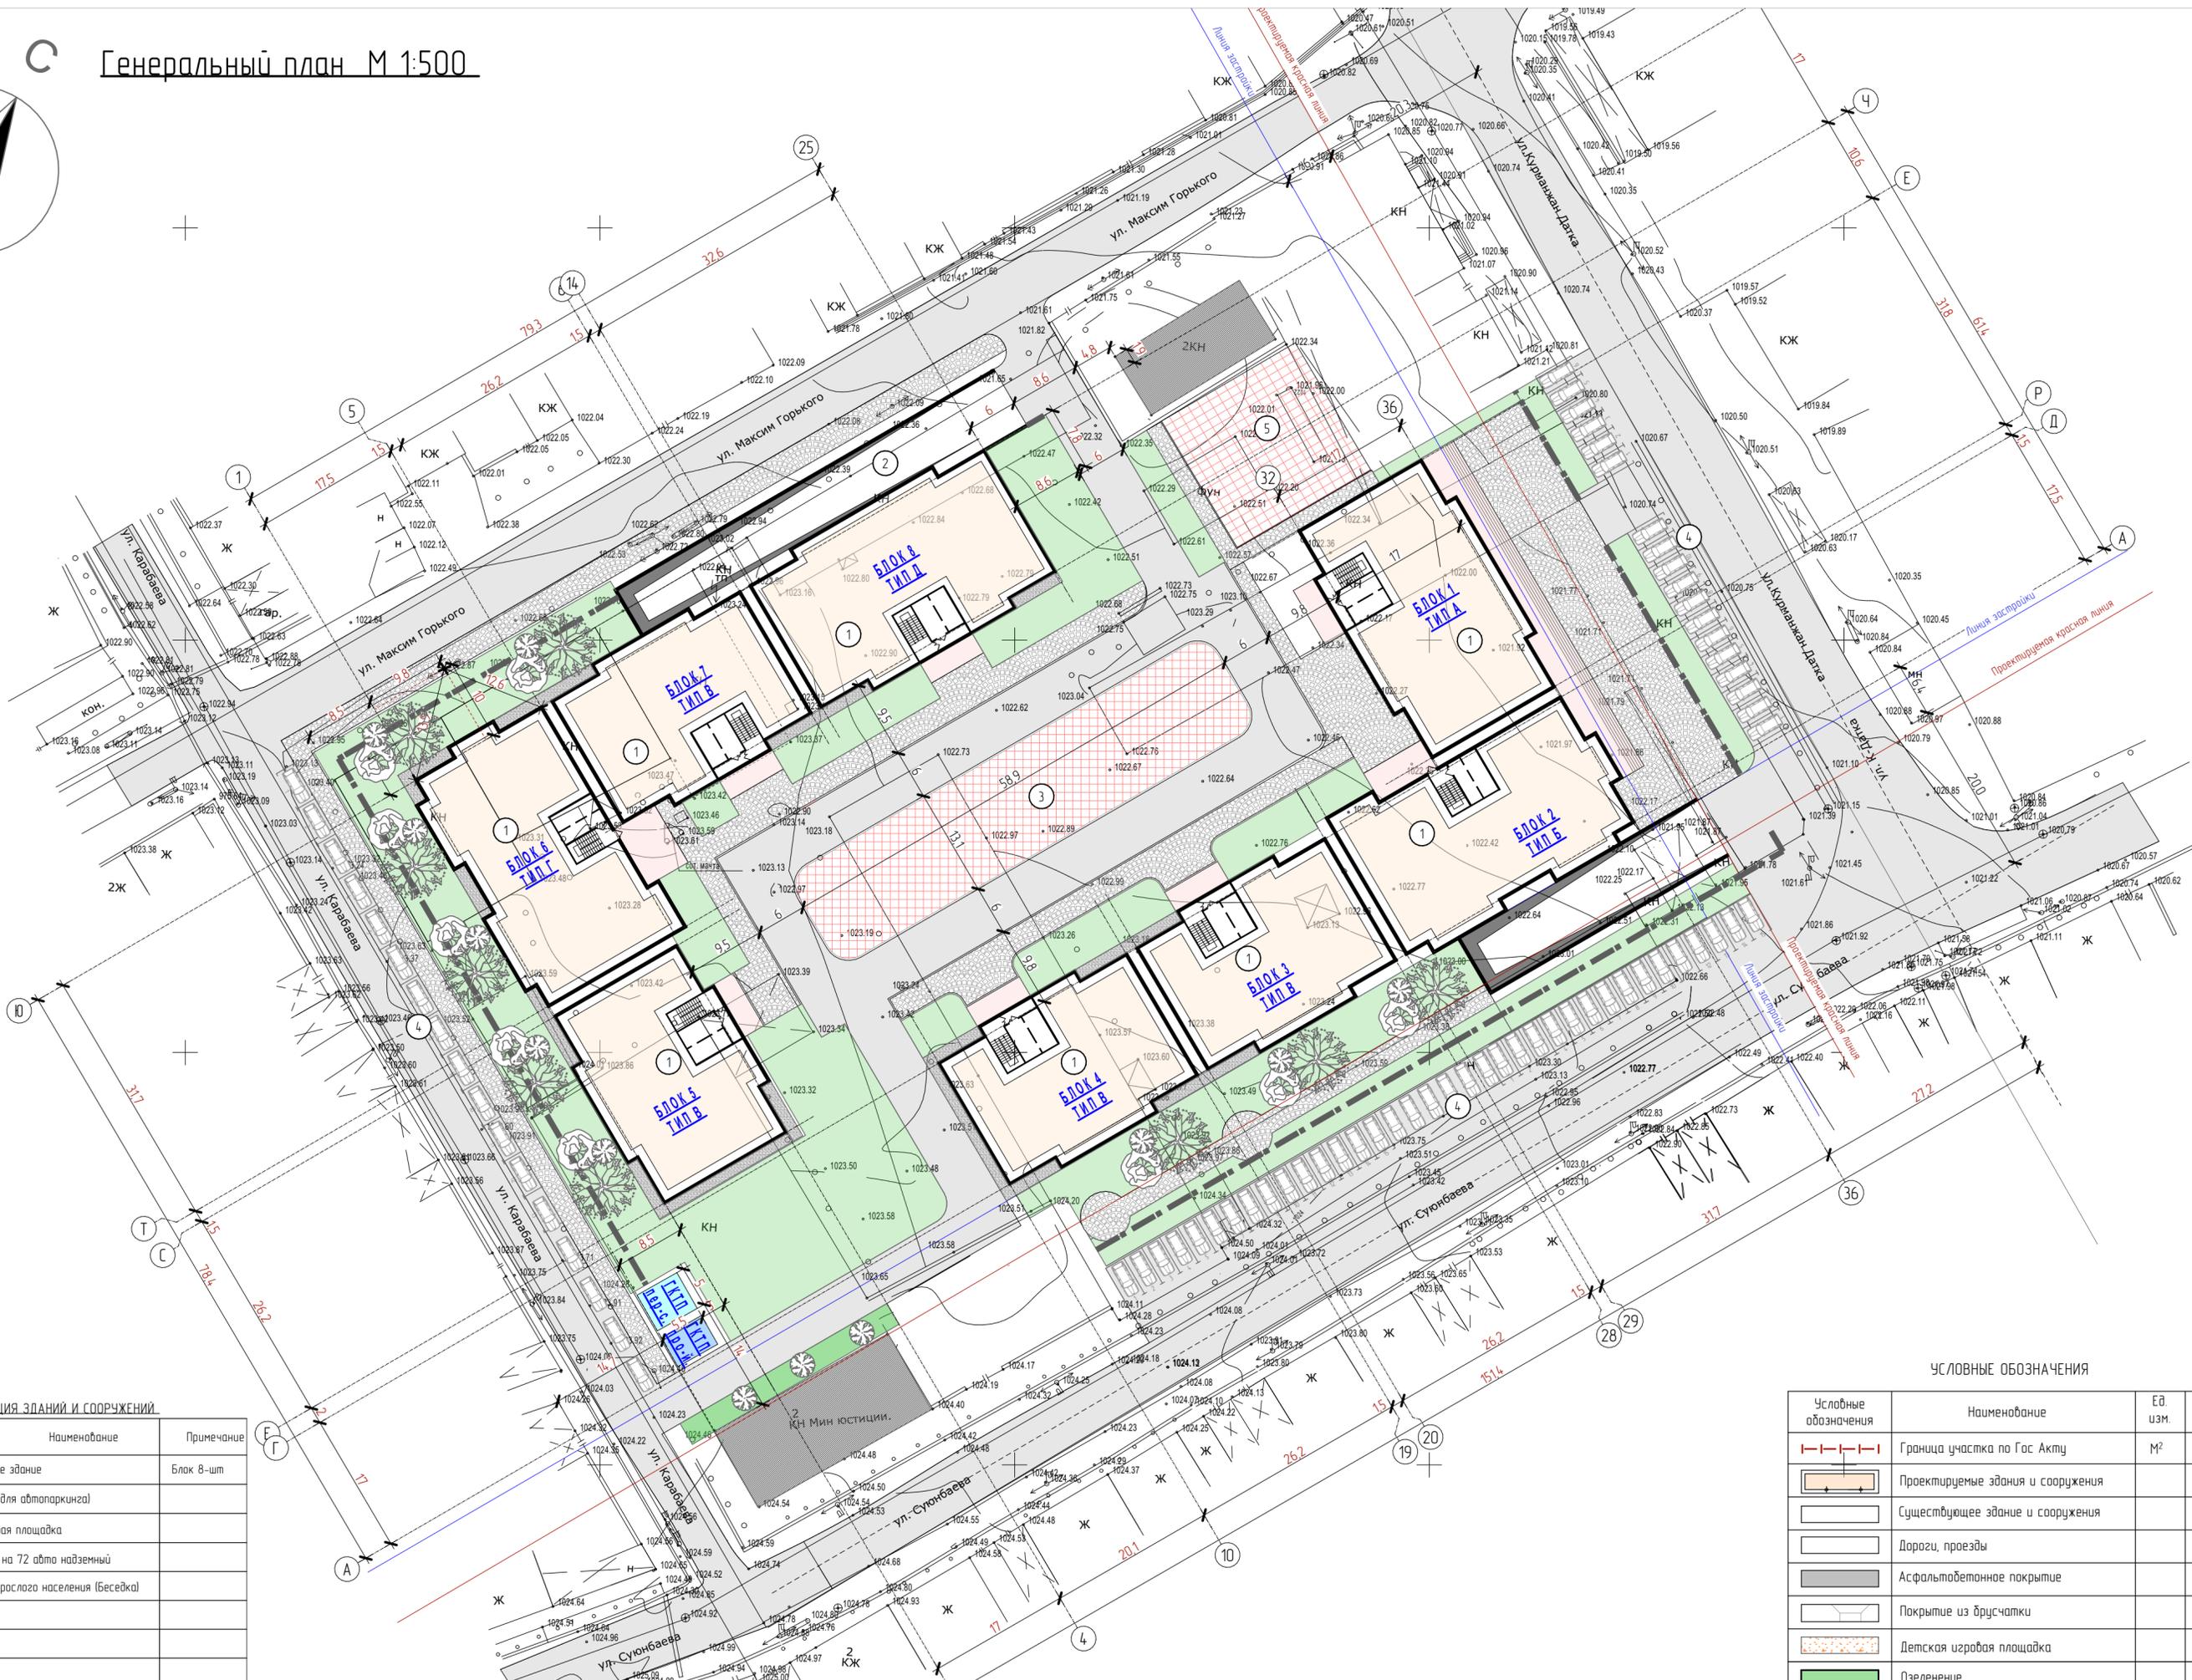

ЭКСПЛИКАЦИЯ ЗДАНИЙ И СООРУЖЕНИЙ

п/п №	Наименование	Примечание
1	12-ти этажное здание	Блок 8-шт
2	Рампа (пантус для автопаркинга)	
3	Детская игровая площадка	
4	Автопарковка на 72 авто наземный	
5	Для отдыха взрослого населения (Беседка)	

УСЛОВНЫЕ ОБОЗНАЧЕНИЯ

Условные обозначения	Наименование	Ед. изм.	Кол-во
	Граница участка по Гос Акту	М ²	1,36 га
	Проектируемые здания и сооружения		
	Существующие здания и сооружения		
	Дороги, проезды		
	Асфальтобетонное покрытие		
	Покрытие из брусчатки		
	Детская игровая площадка		
	Озеленение		


Визуальный вид 3D









Цокольный этаж (Блок 1)

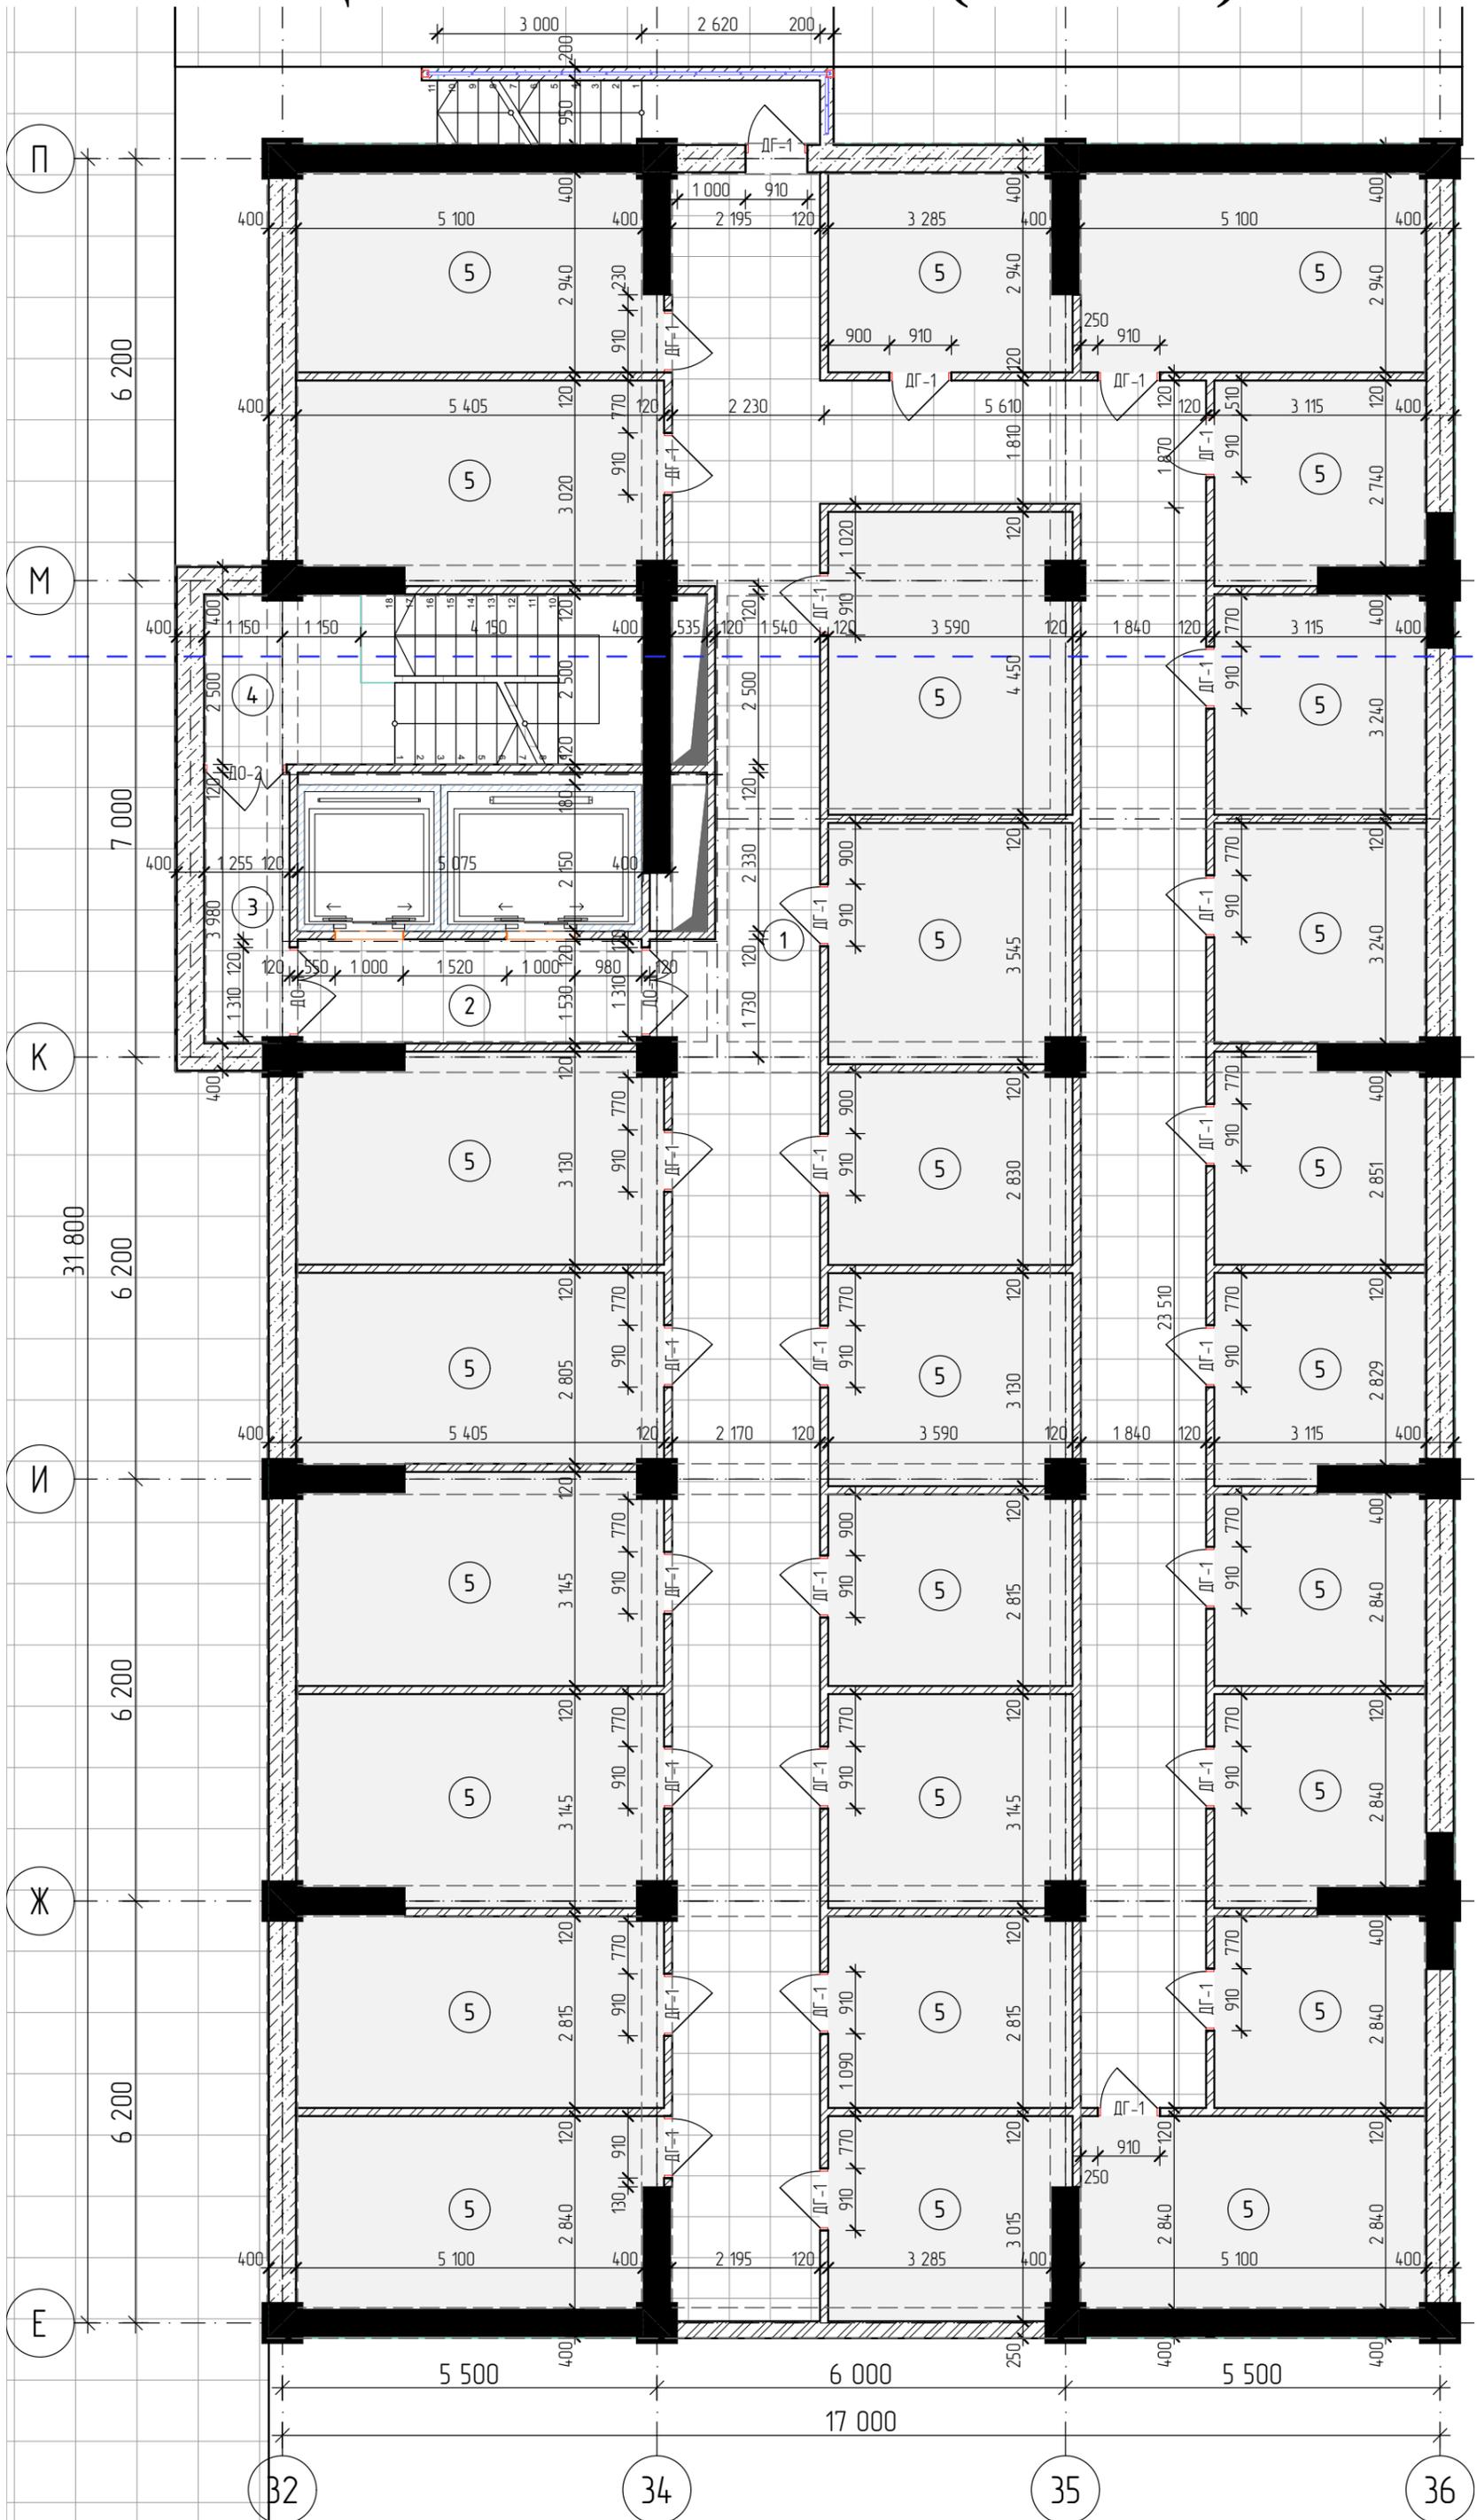

1-й этаж (коммерческий Блок 1)

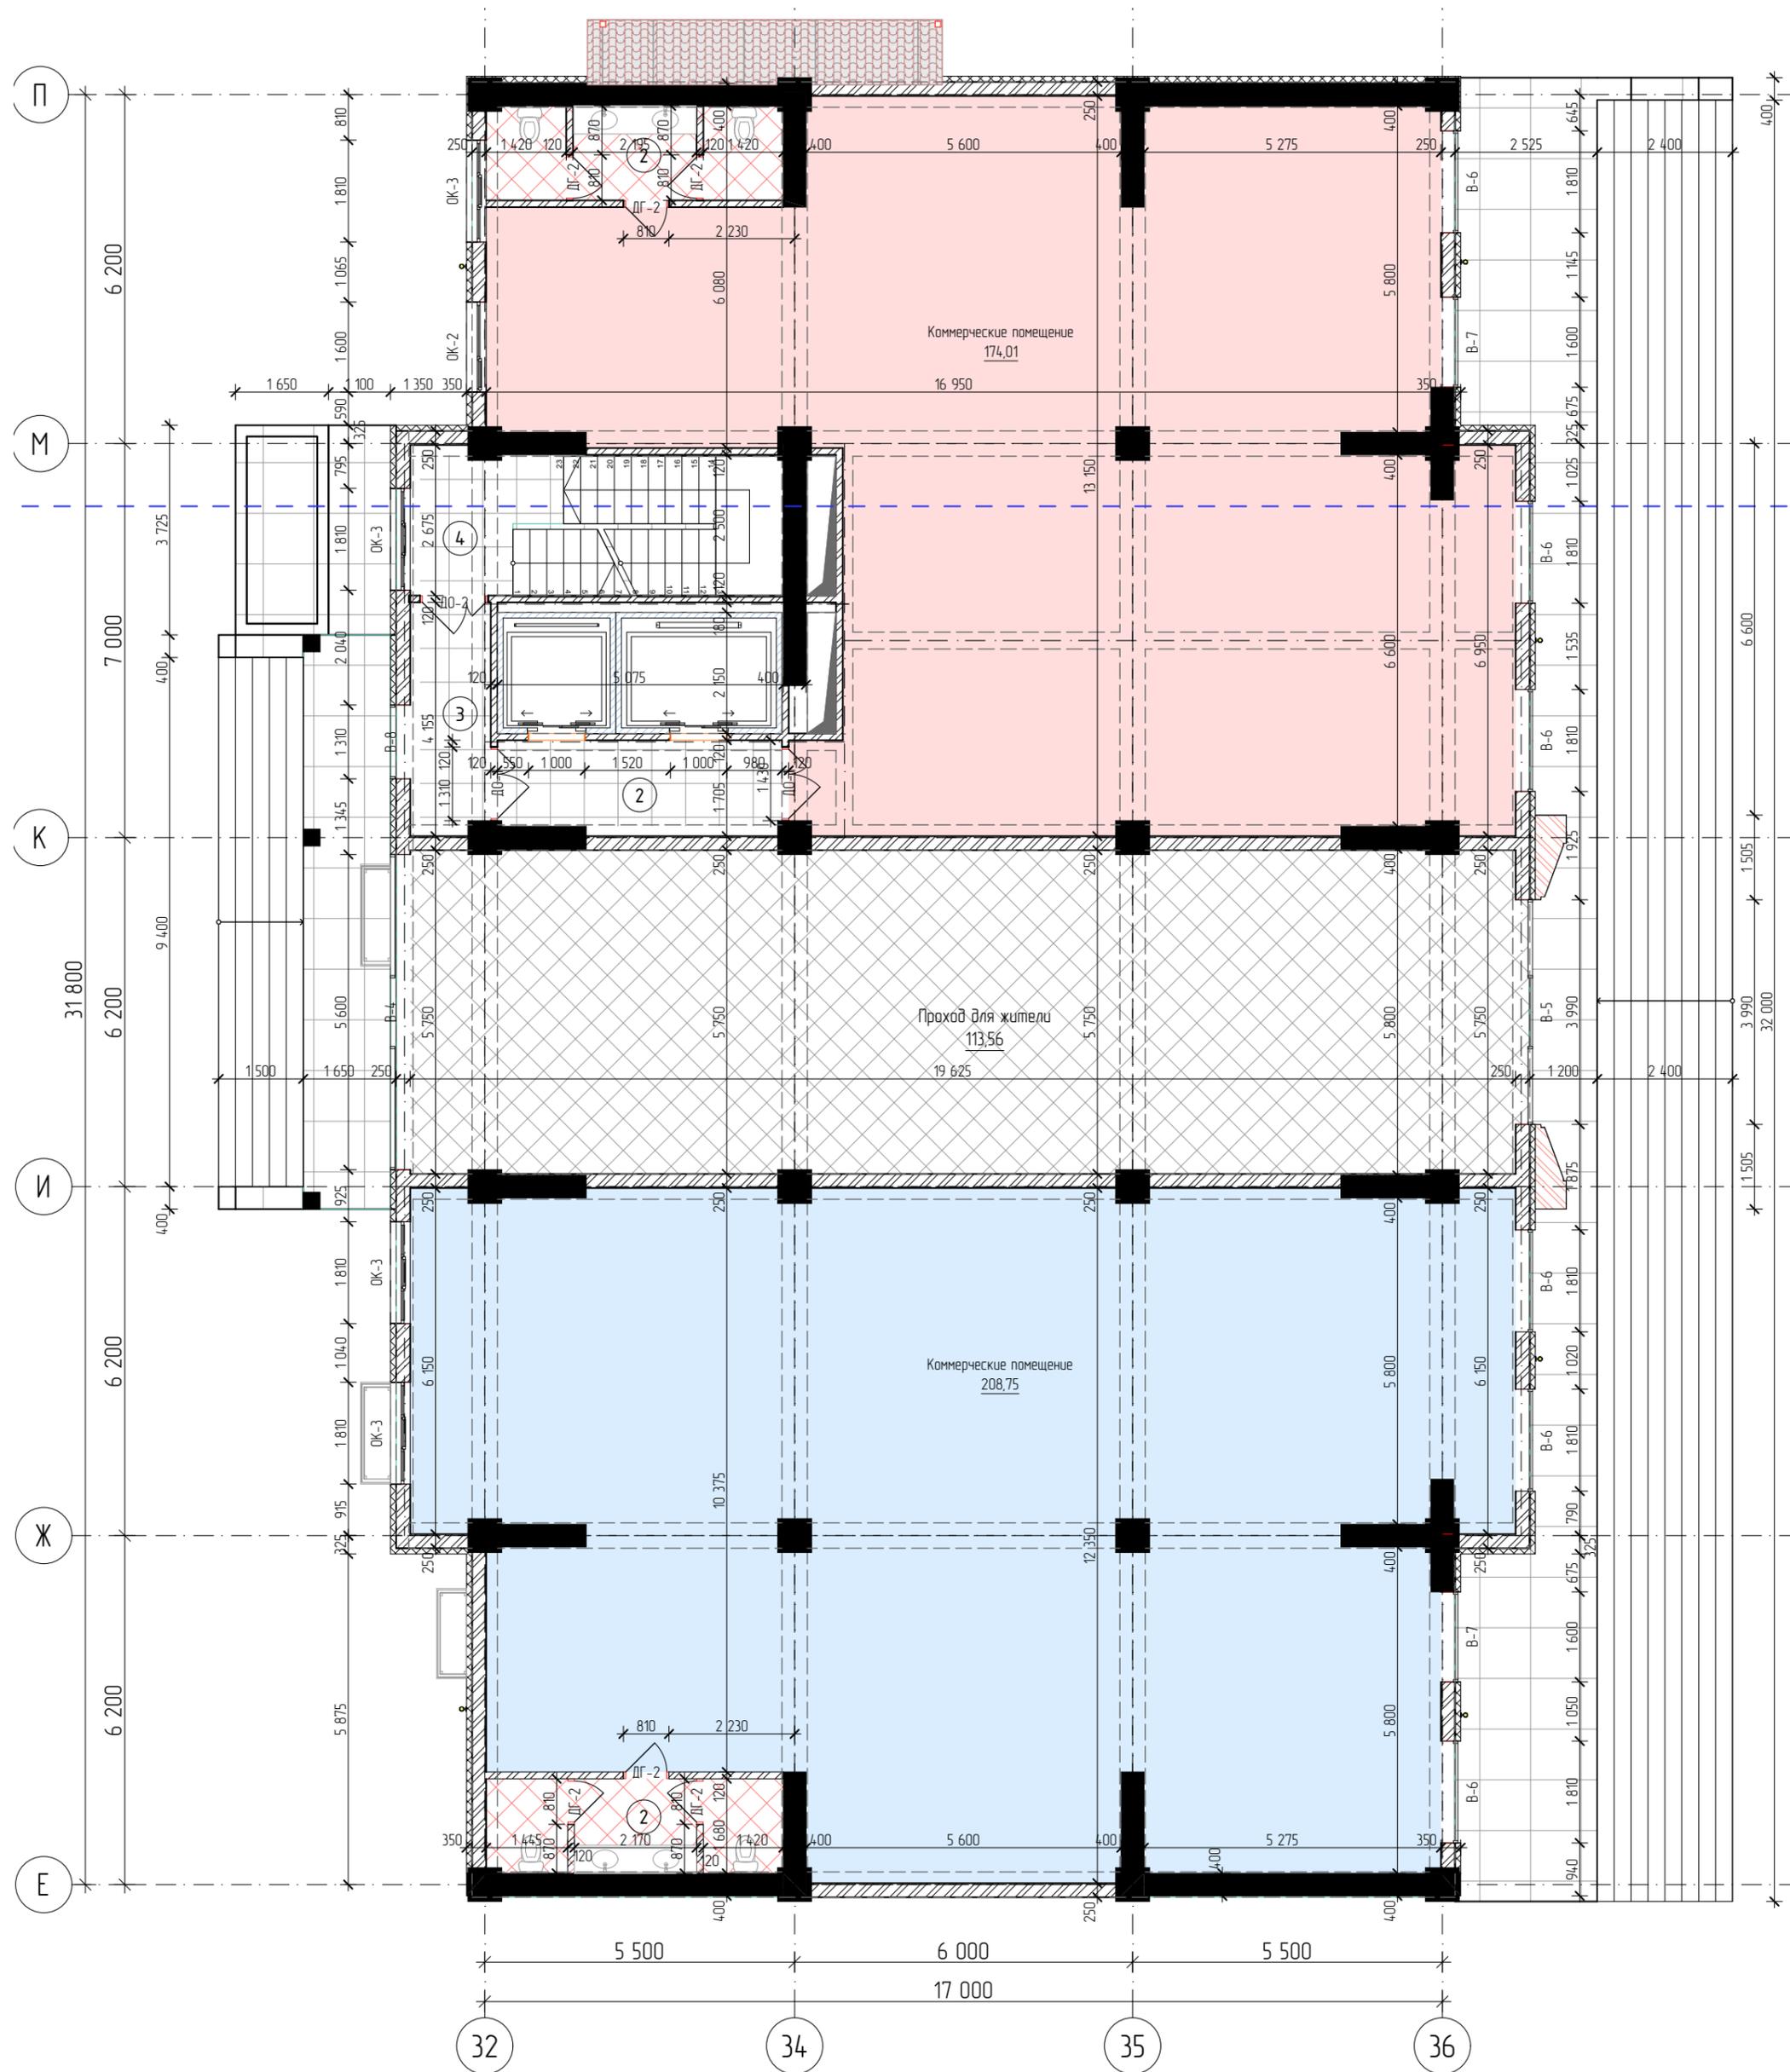


Со 2-го по 5-й этаж (Блок 1)

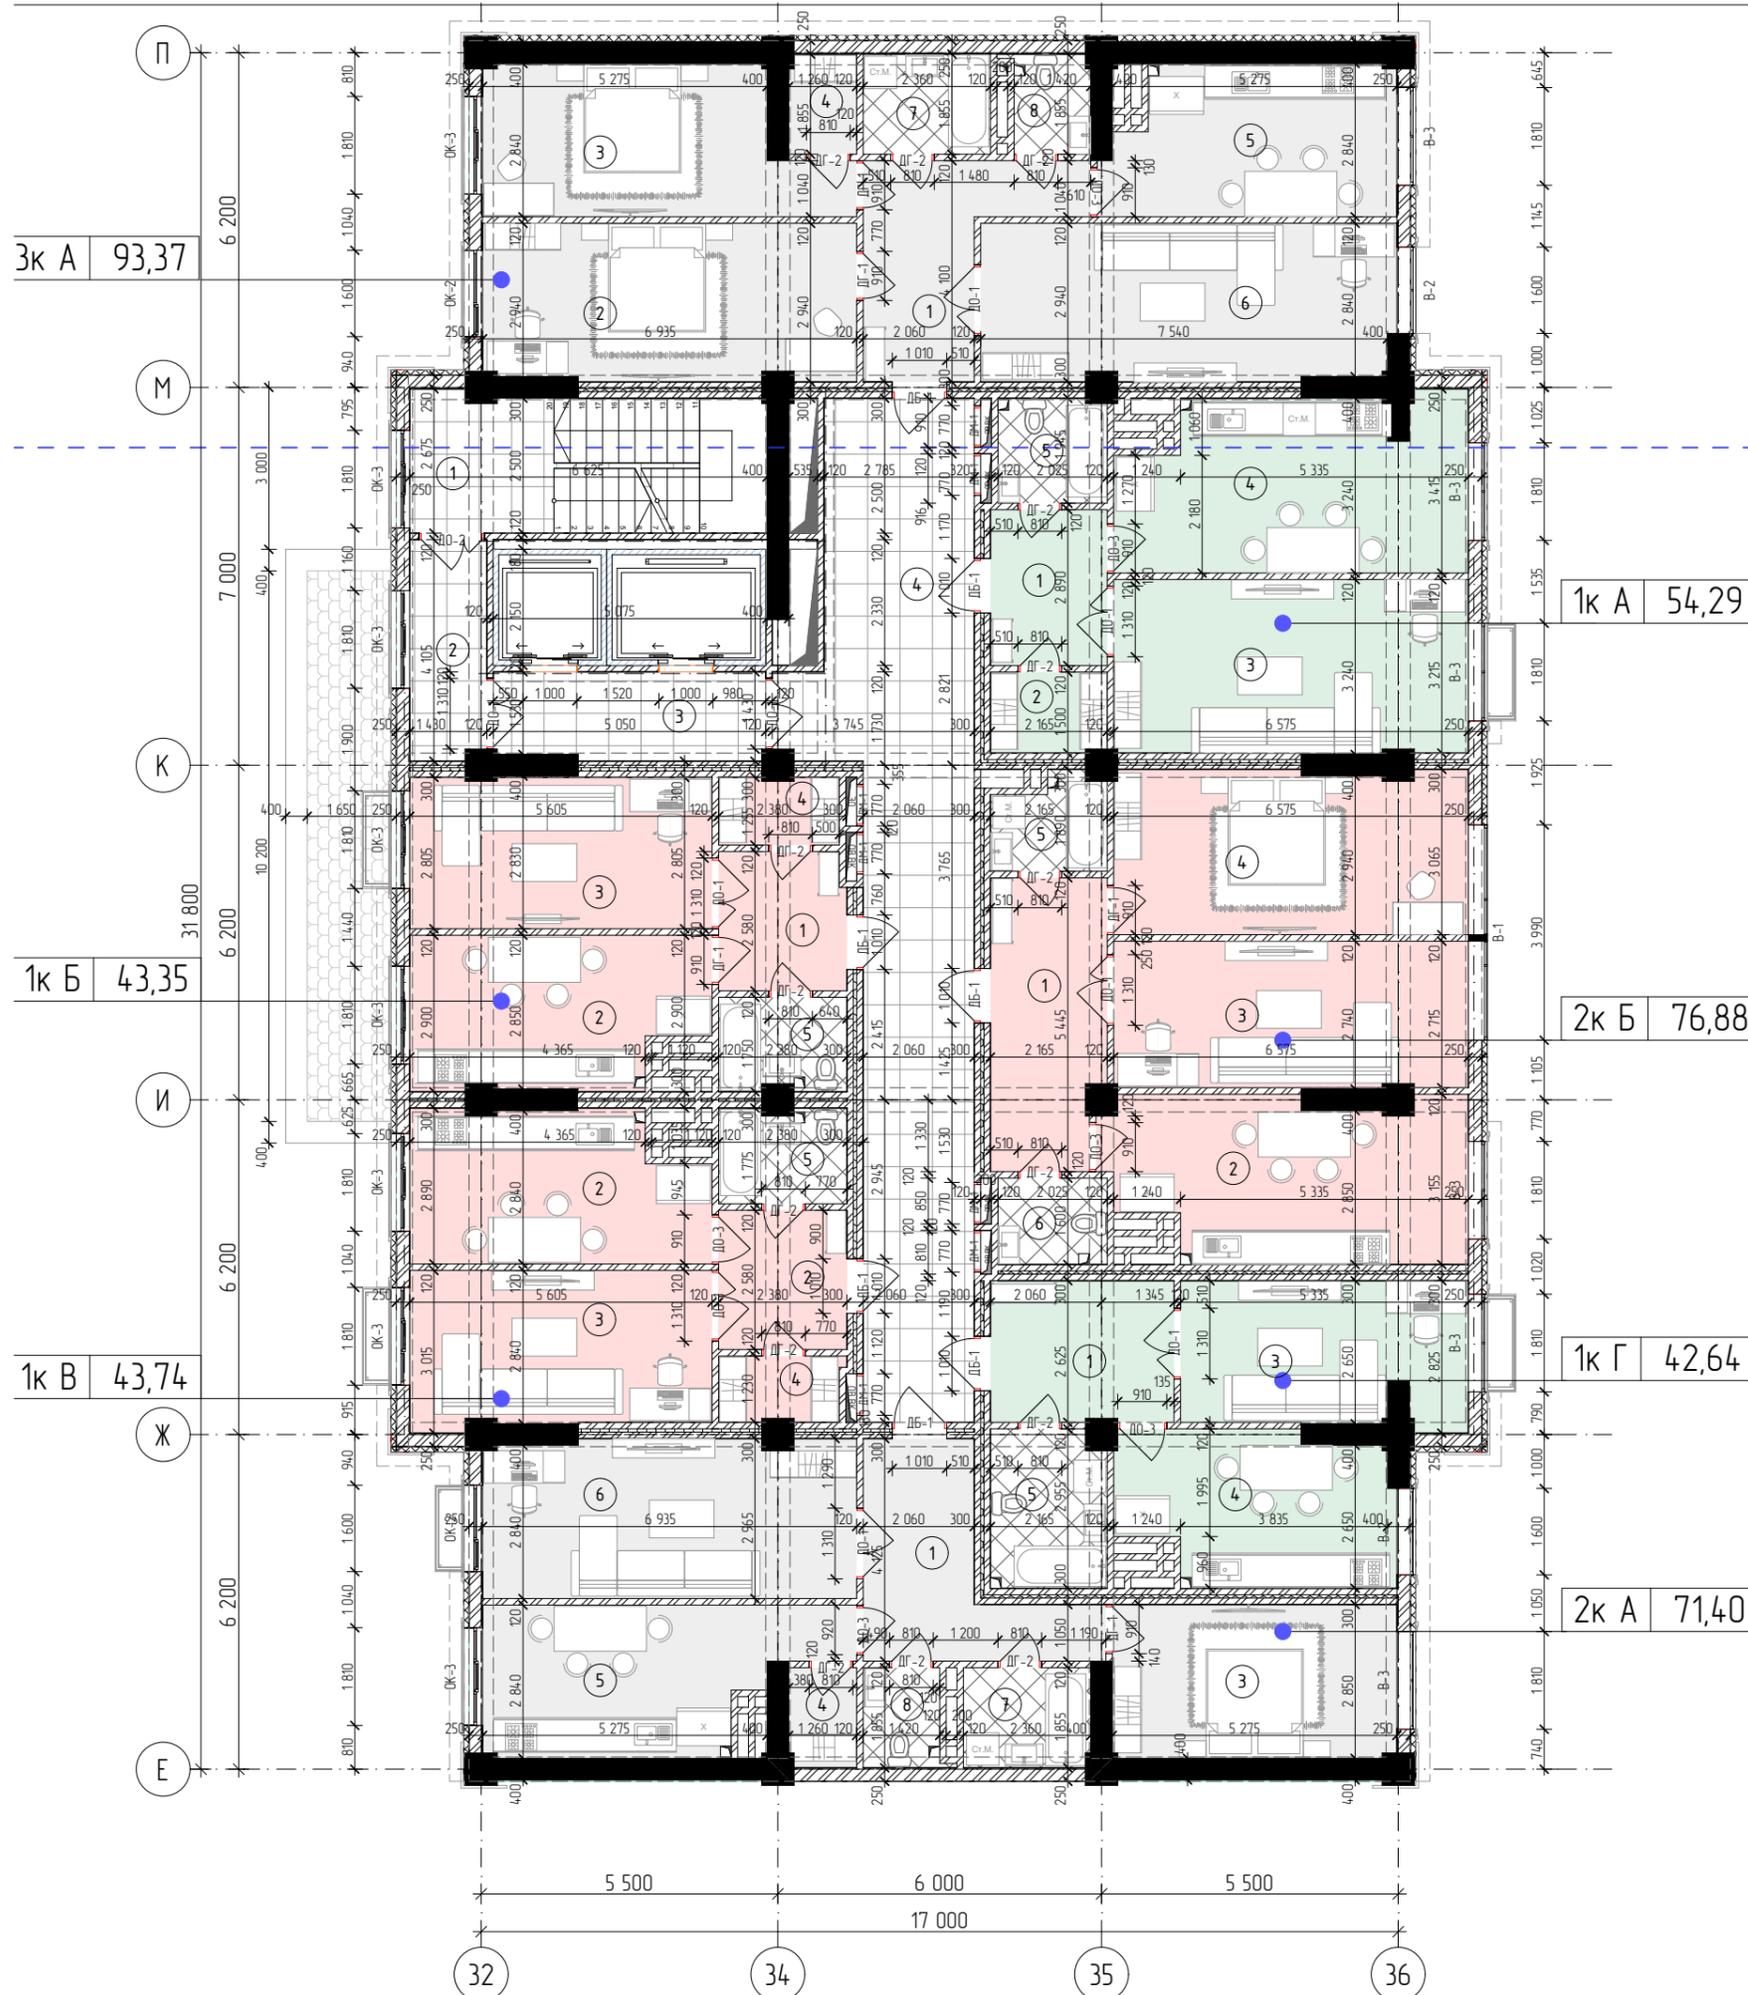


Экспликация		
№	Название Зоны	Площадь
1	Лестничная клетка	16,67
2	Незадымляемая площадь	5,78
3	Лифтовой холл	8,14
4	Коридор	45,46
		76,05 м²
1к А		
1	Прихожая	6,26
2	Кладовая	3,22
3	Гостиная	21,09
4	Кухня	19,82
5	Ванная	3,90
		54,29 м²
1к Б		
1	Прихожая	6,02
2	Кухня	14,81
3	Гостиная	15,68
4	Кладовая	2,77
5	Ванная	4,07
		43,35 м²
1к В		
2	Кухня	14,75
2	Прихожая	6,14
3	Гостиная	15,98
4	Кладовая	2,74
5	Ванная	4,13
		43,74 м²
1к Г		
1	Прихожая	8,89
3	Гостиная	13,92
4	Кухня	13,60
5	Ванная	6,23
		42,64 м²
2к А		
1	Прихожая	11,06
3	Спальня	15,00
4	Гардероб	2,31
5	Кухня	15,84
6	Гостиная	20,18
7	Ванная	4,35
8	Санузел	2,66
		71,40 м²
2к Б		
1	Прихожая	11,21
2	Кухня	19,16
3	Гостиная	18,88
4	Спальня	20,89
5	Ванная	3,50
6	Санузел	3,24
		76,88 м²
Зк А		
1	Прихожая	10,69
2	Спальня	20,06
3	Спальня	16,67
4	Гардероб	2,31
5	Спальня	14,40
6	Гостиная	22,23
7	Ванная	4,38
8	Санузел	2,63
		93,37 м²
		501,72 м²

Со 6-го по 12-й этаж (Блок 1)

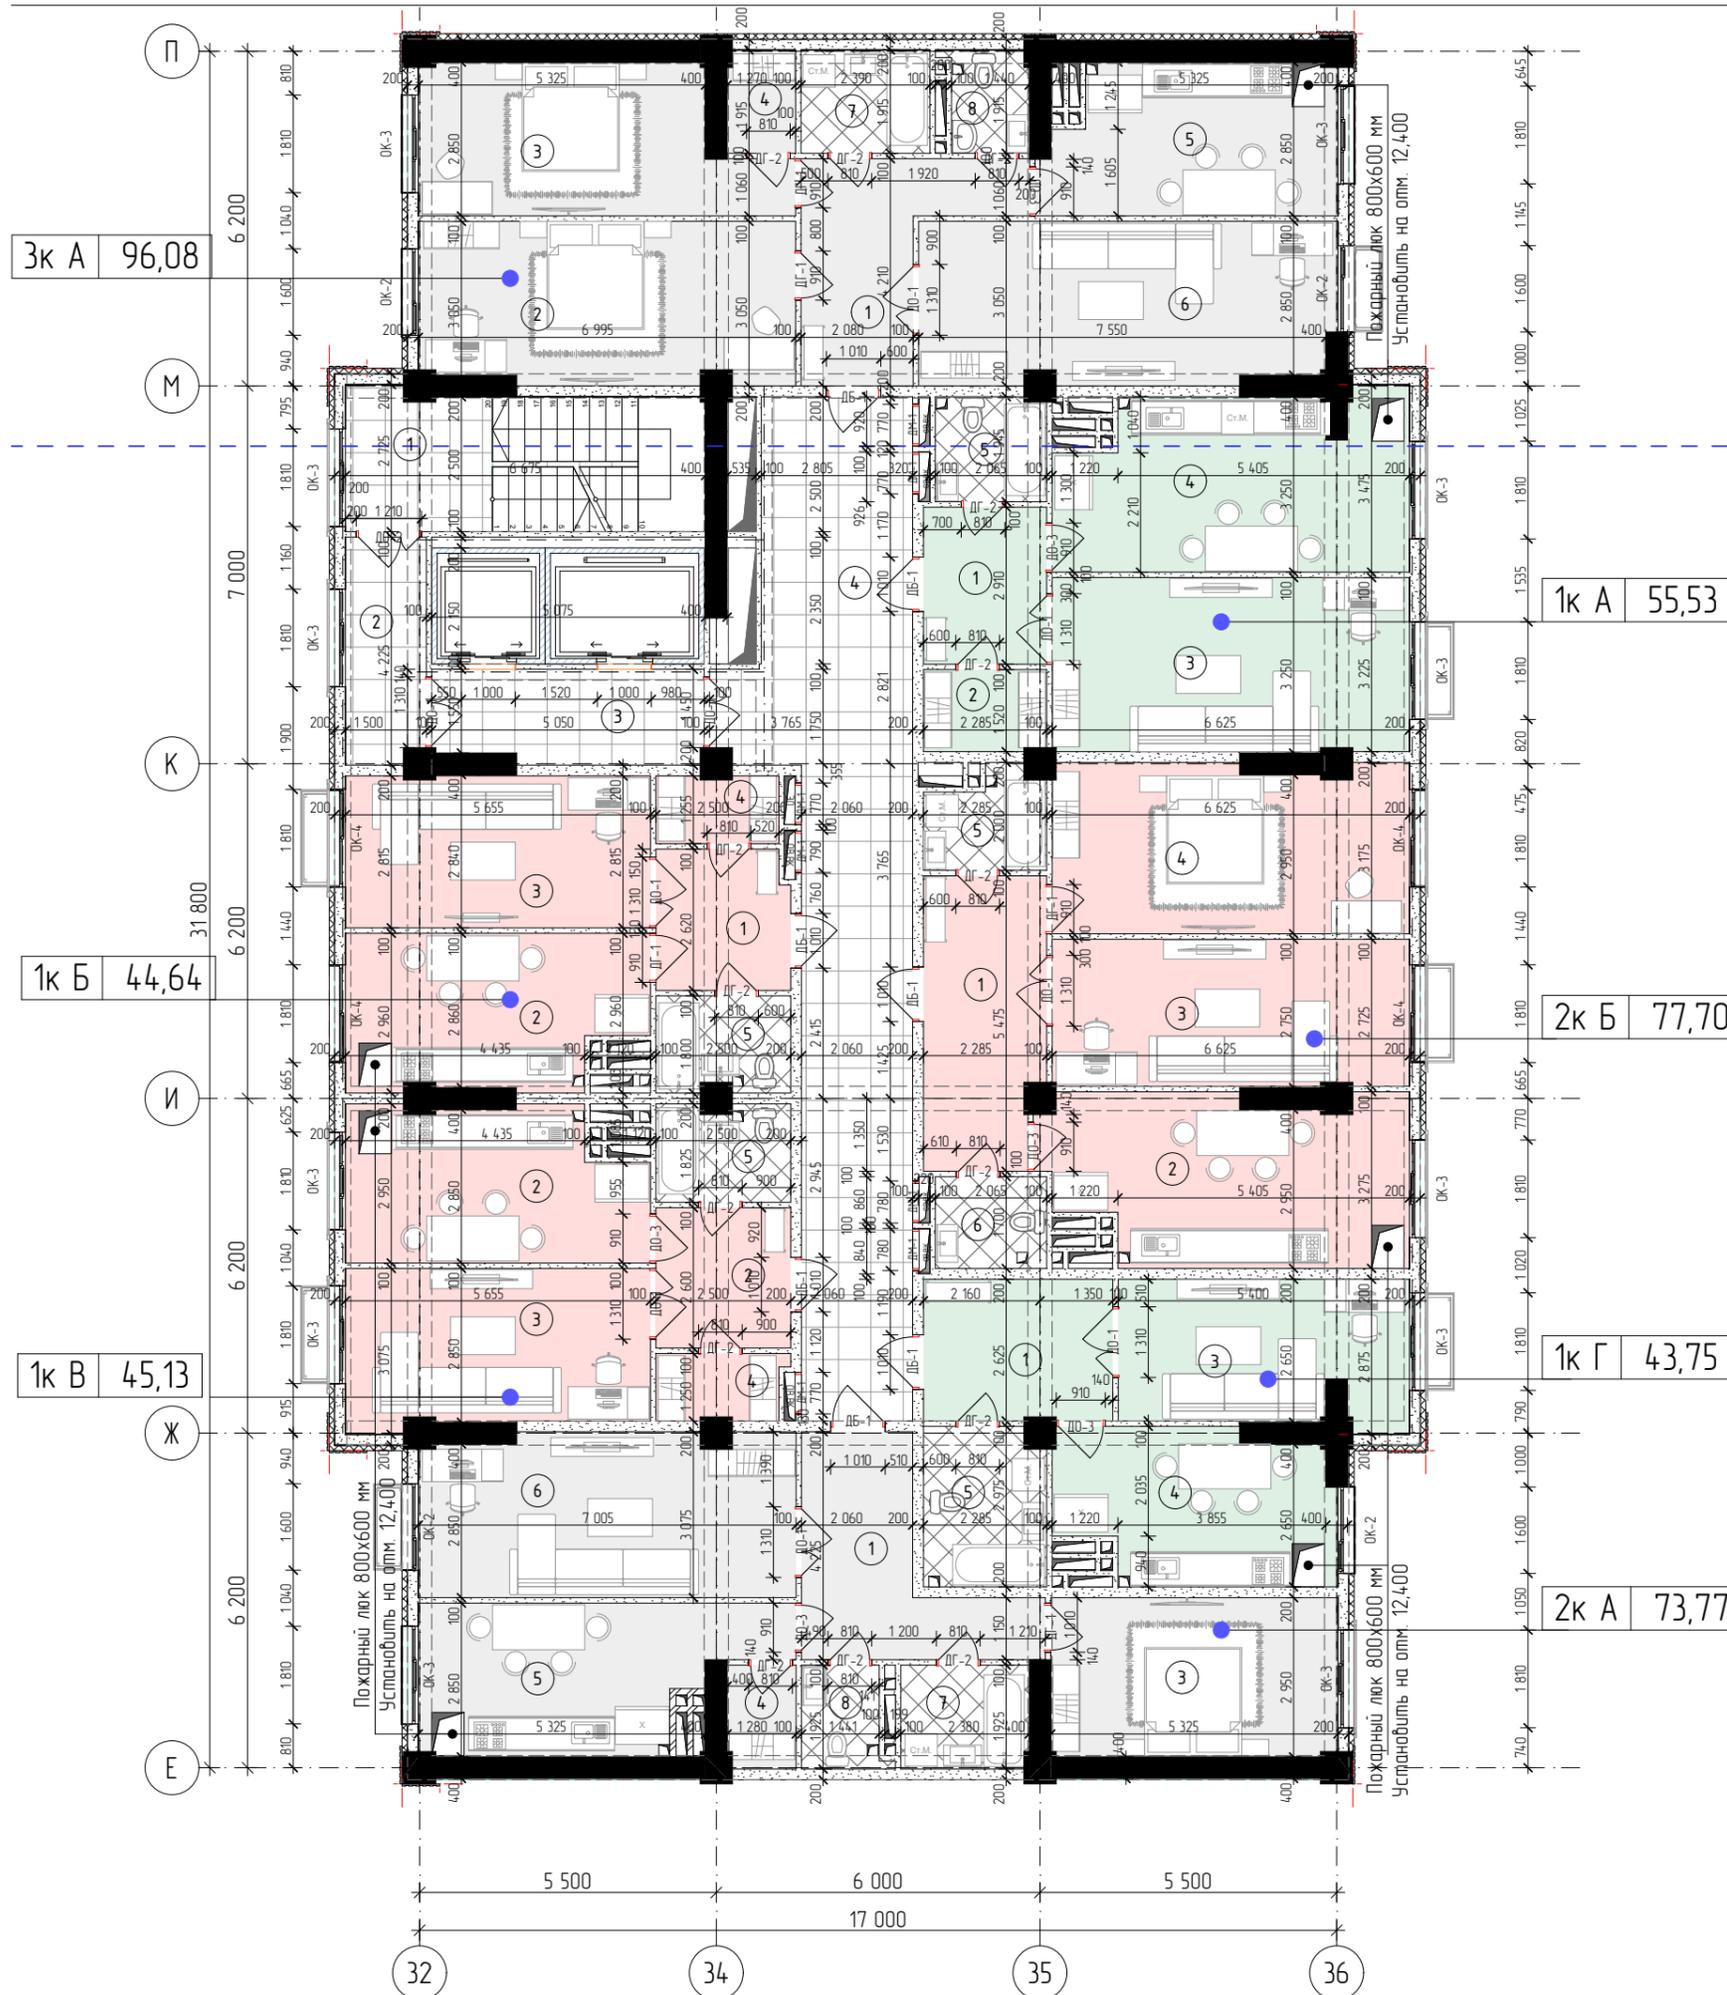


Экспликация			
№	Название Зоны	Площадь	
1	Лестничная клетка	16,86	
2	Незадымляемая площадь	6,20	
3	Лифтовой холл	8,58	
4	Коридор	45,74	
		77,38 м²	
1к А			
1	Прихожая	6,65	
2	Кладовая	3,44	
3	Гостиная	21,31	
4	Кухня	20,16	
5	Ванная	3,97	
		55,53 м²	
1к Б			
1	Прихожая	6,40	
2	Кухня	15,17	
3	Гостиная	15,87	
4	Кладовая	2,82	
5	Ванная	4,38	
		44,64 м²	
1к В			
2	Кухня	15,09	
2	Прихожая	6,50	
3	Гостиная	16,24	
4	Кладовая	2,86	
5	Ванная	4,44	
		45,13 м²	
1к Г			
1	Прихожая	9,17	
3	Гостиная	14,15	
4	Кухня	13,81	
5	Ванная	6,62	
		43,75 м²	
2к А			
1	Прихожая	11,53	
3	Спальня	15,67	
4	Гардероб	2,37	
5	Спальня	16,07	
6	Гостиная	20,90	
7	Ванная	4,43	
8	Санузел	2,80	
		73,77 м²	
2к Б			
1	Прихожая	11,89	
2	Кухня	20,02	
3	Гостиная	18,00	
4	Спальня	20,48	
5	Ванная	3,80	
6	Санузел	3,51	
		96,08 м²	
			513,98 м²

Цокольный этаж (Блок 2)

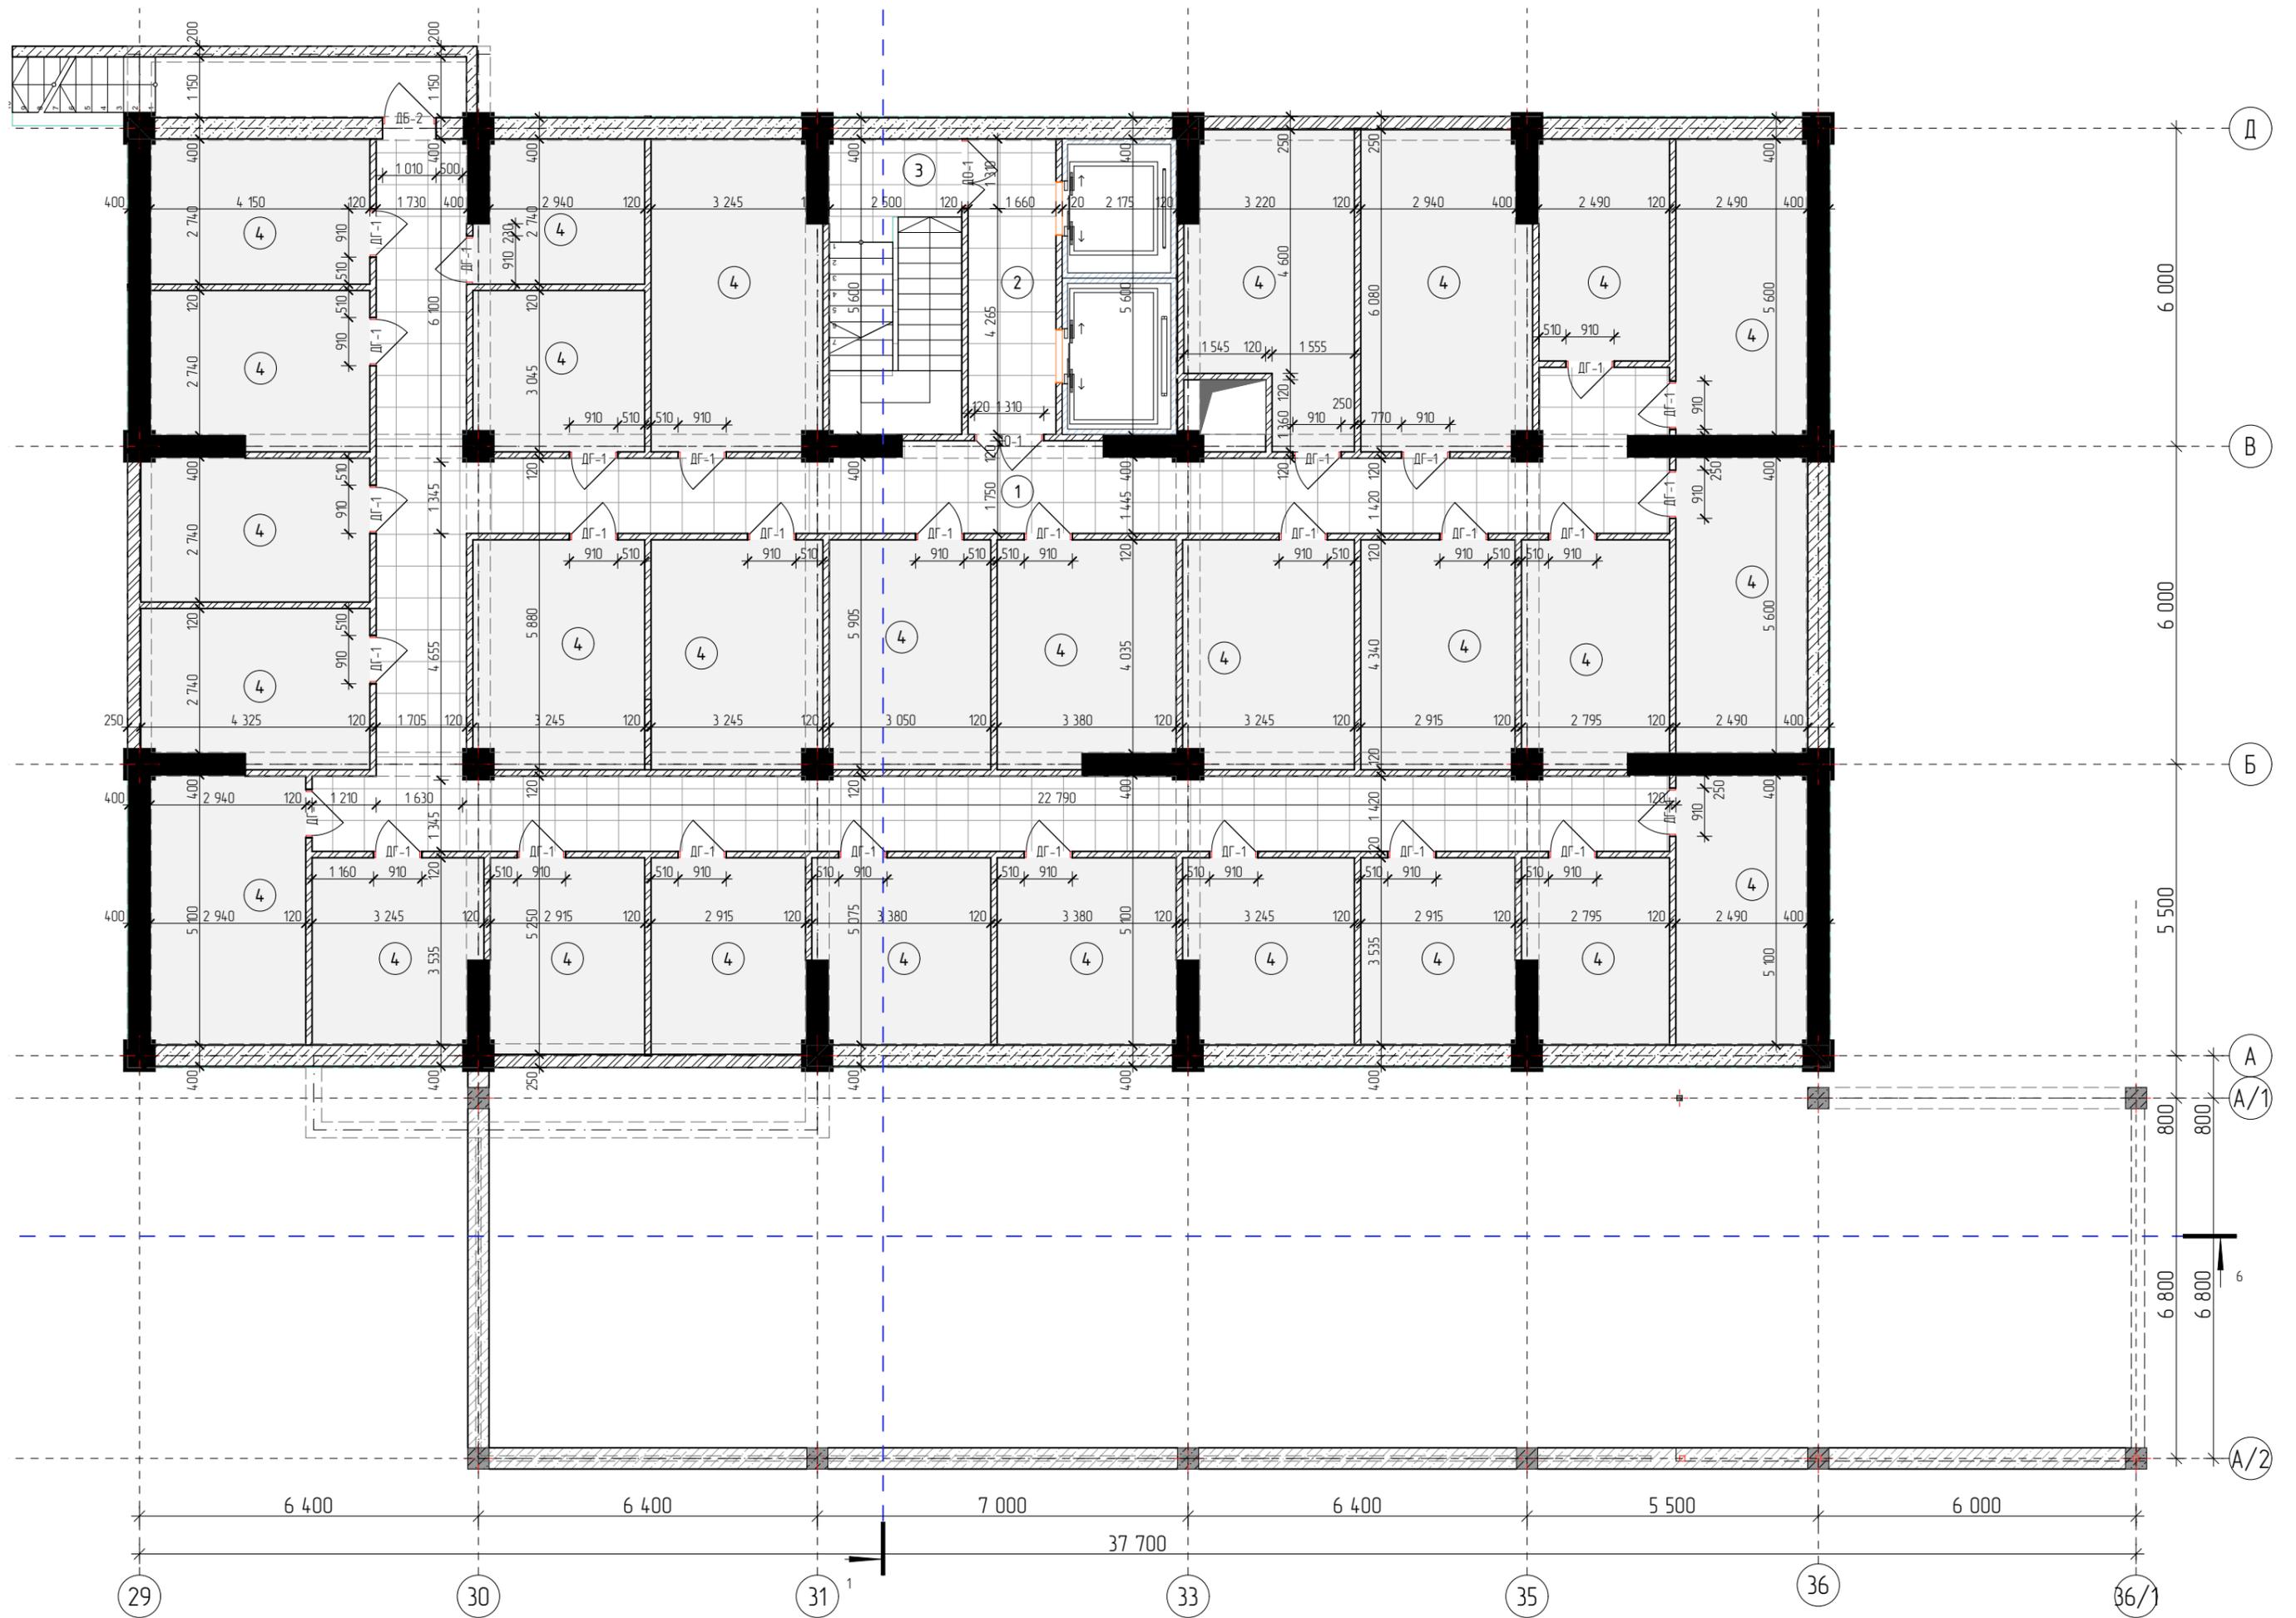

1-й этаж (Блок 2)


ЛАН на отм. 0,000 М 1:100

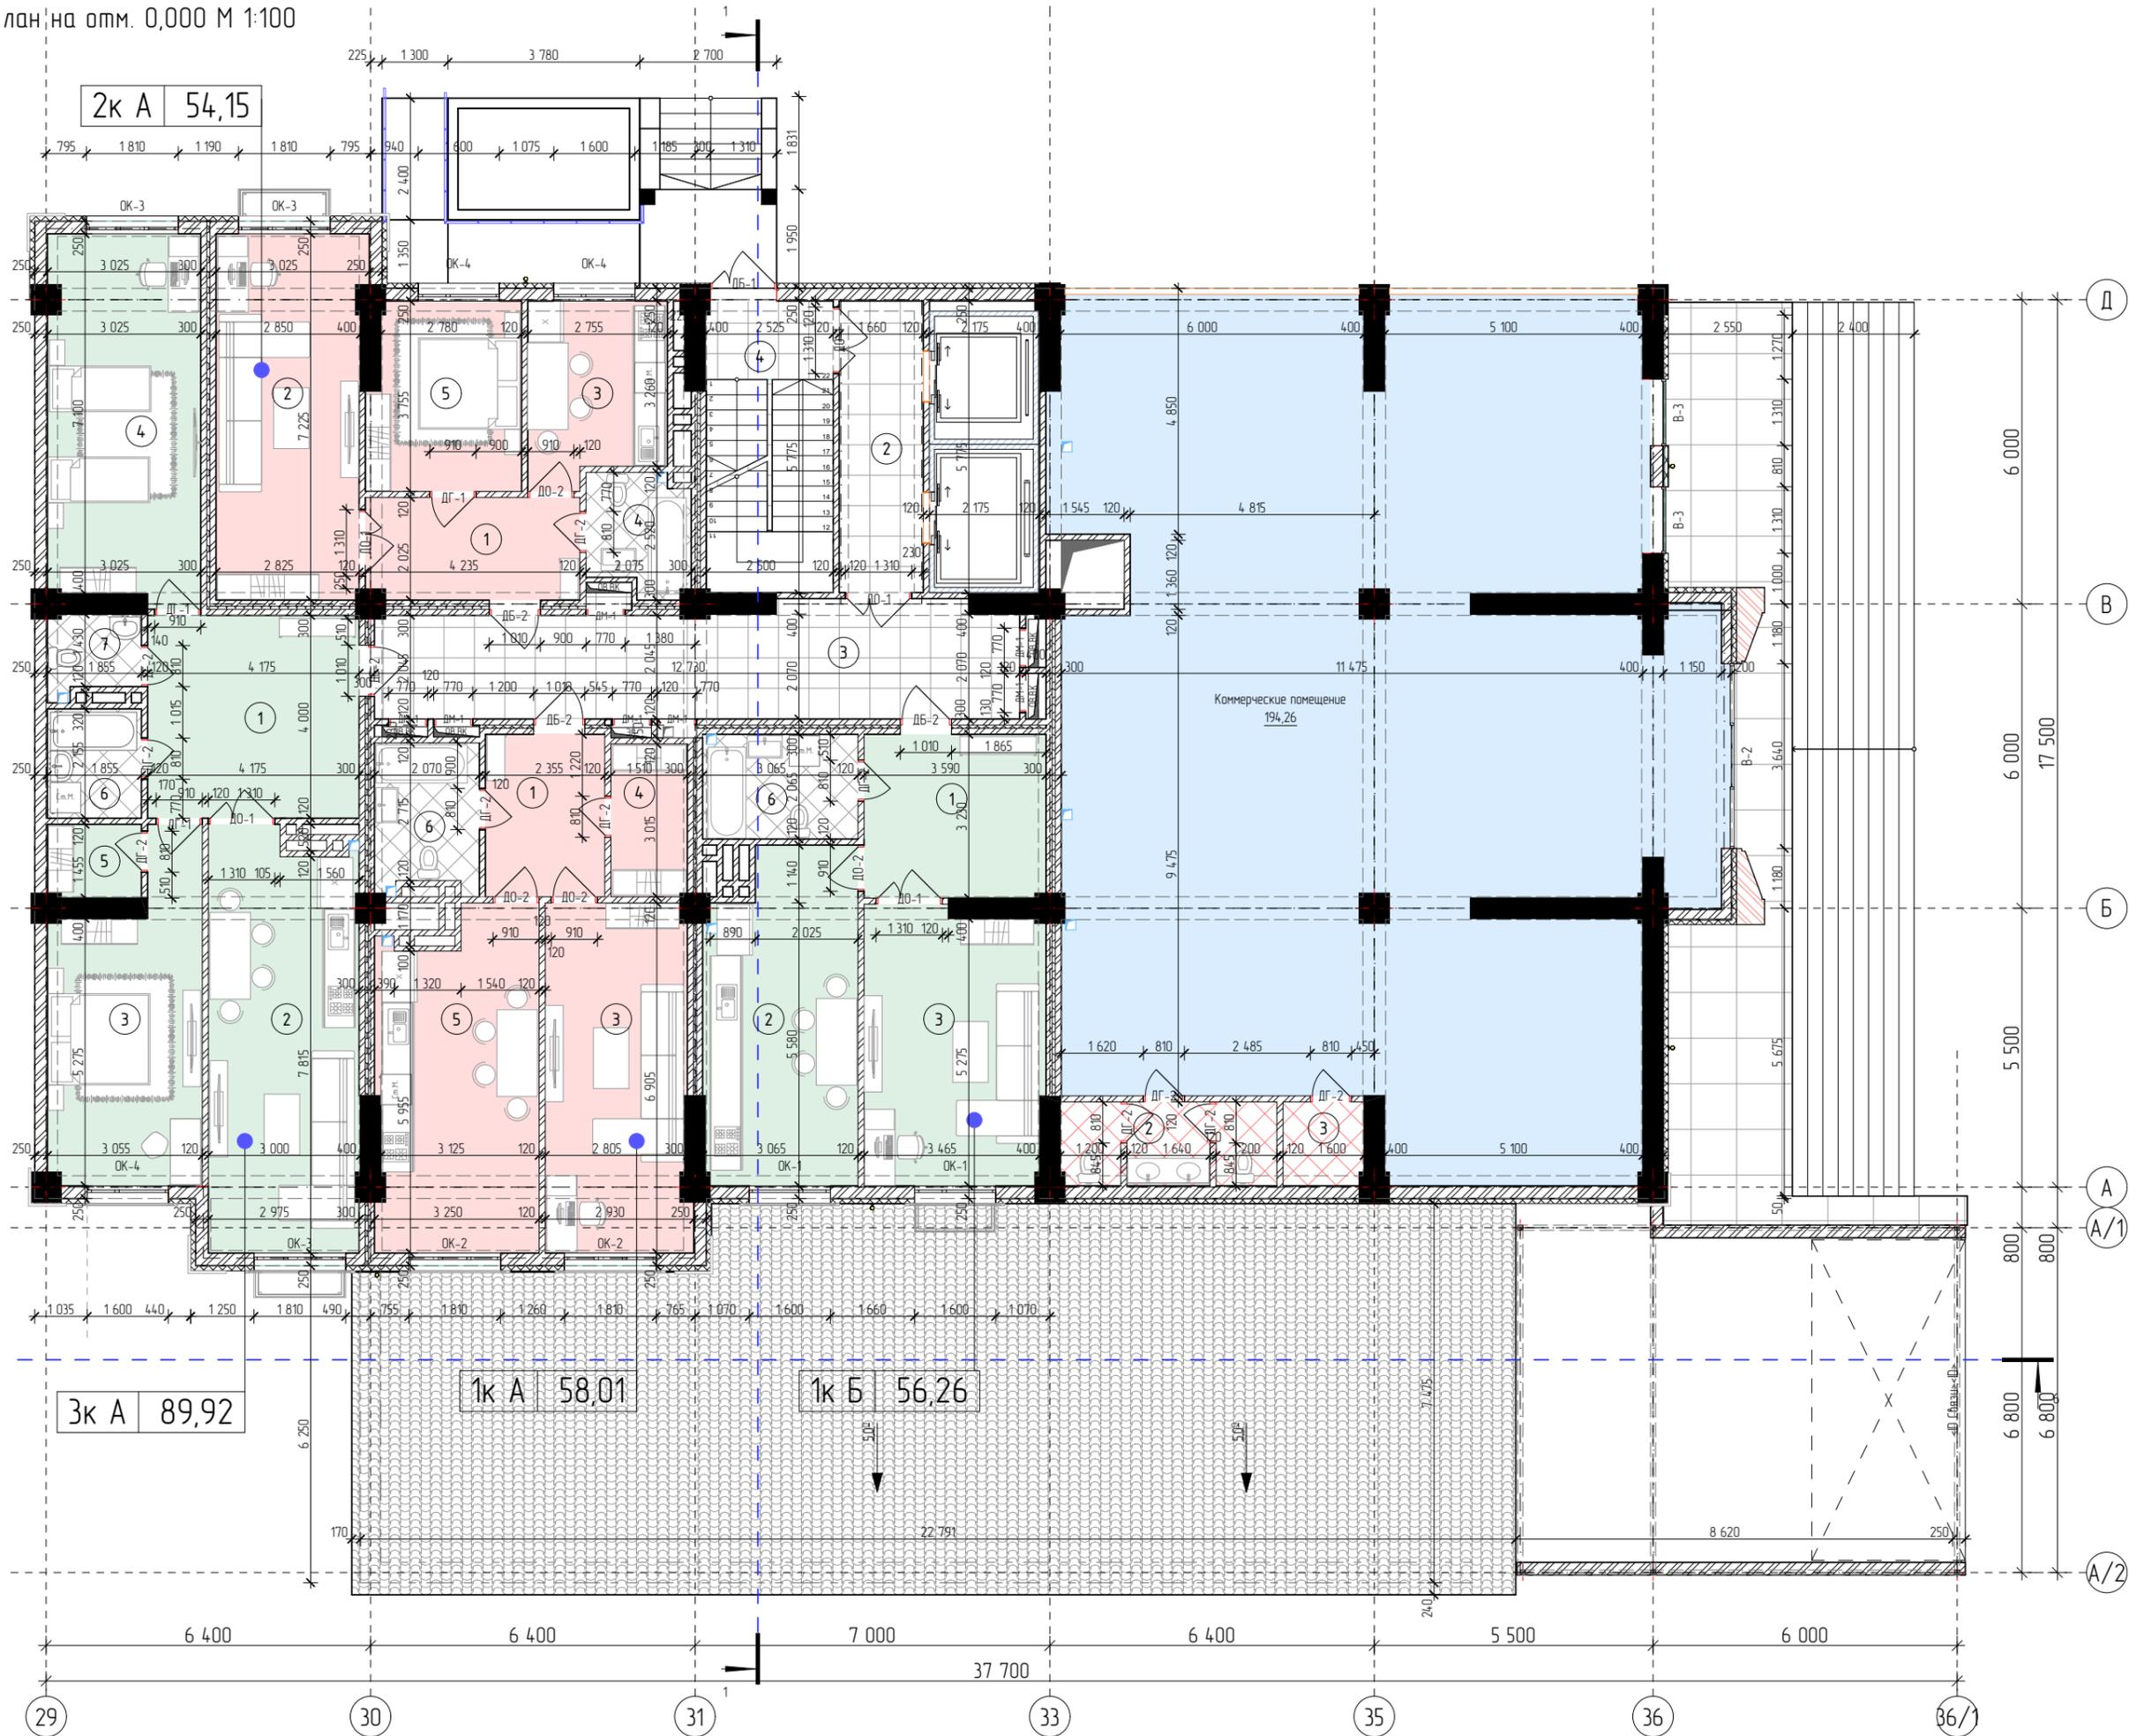

03 Экспликация на отм 3,100 копия 1		
№	Название Зоны	Площадь
2	Лифтовой холл	9,55
3	Коридор	27,91
4	Лестничной клетка	14,42
		51,88 м²
1к А		
1	Прихожая	7,55
3	Гостиная	19,27
4	Кладовая	4,54
5	Кухня	20,61
6	Ванная	6,04
		58,01 м²
1к Б		
1	Прихожая	11,57
2	Кухня	19,23
3	Гостиная	19,13
6	Ванная	6,33
		56,26 м²
2к А		
1	Прихожая	8,48
2	Гостиная	20,59
3	Кухня	9,49
4	Ванная	4,58
5	Спальня	11,01
		54,15 м²
3к А		
1	Прихожая	16,69
2	Гостиная со студия	24,17
3	Спальня	18,02
4	Спальня	21,60
5	Гардероб	2,67
6	Ванная	4,00
7	Санузел	2,77
		89,92 м²
Коммерчески помещения №1		
1	Коммерческие помещения	194,26
2	Санузел	7,06
3	Кладовая	2,62
		203,94 м²
		514,16 м²

Со 2-го по 5-й этаж (Блок 2)


План с 2-го по 5-ти этажи на отм 3,100 до 15,500

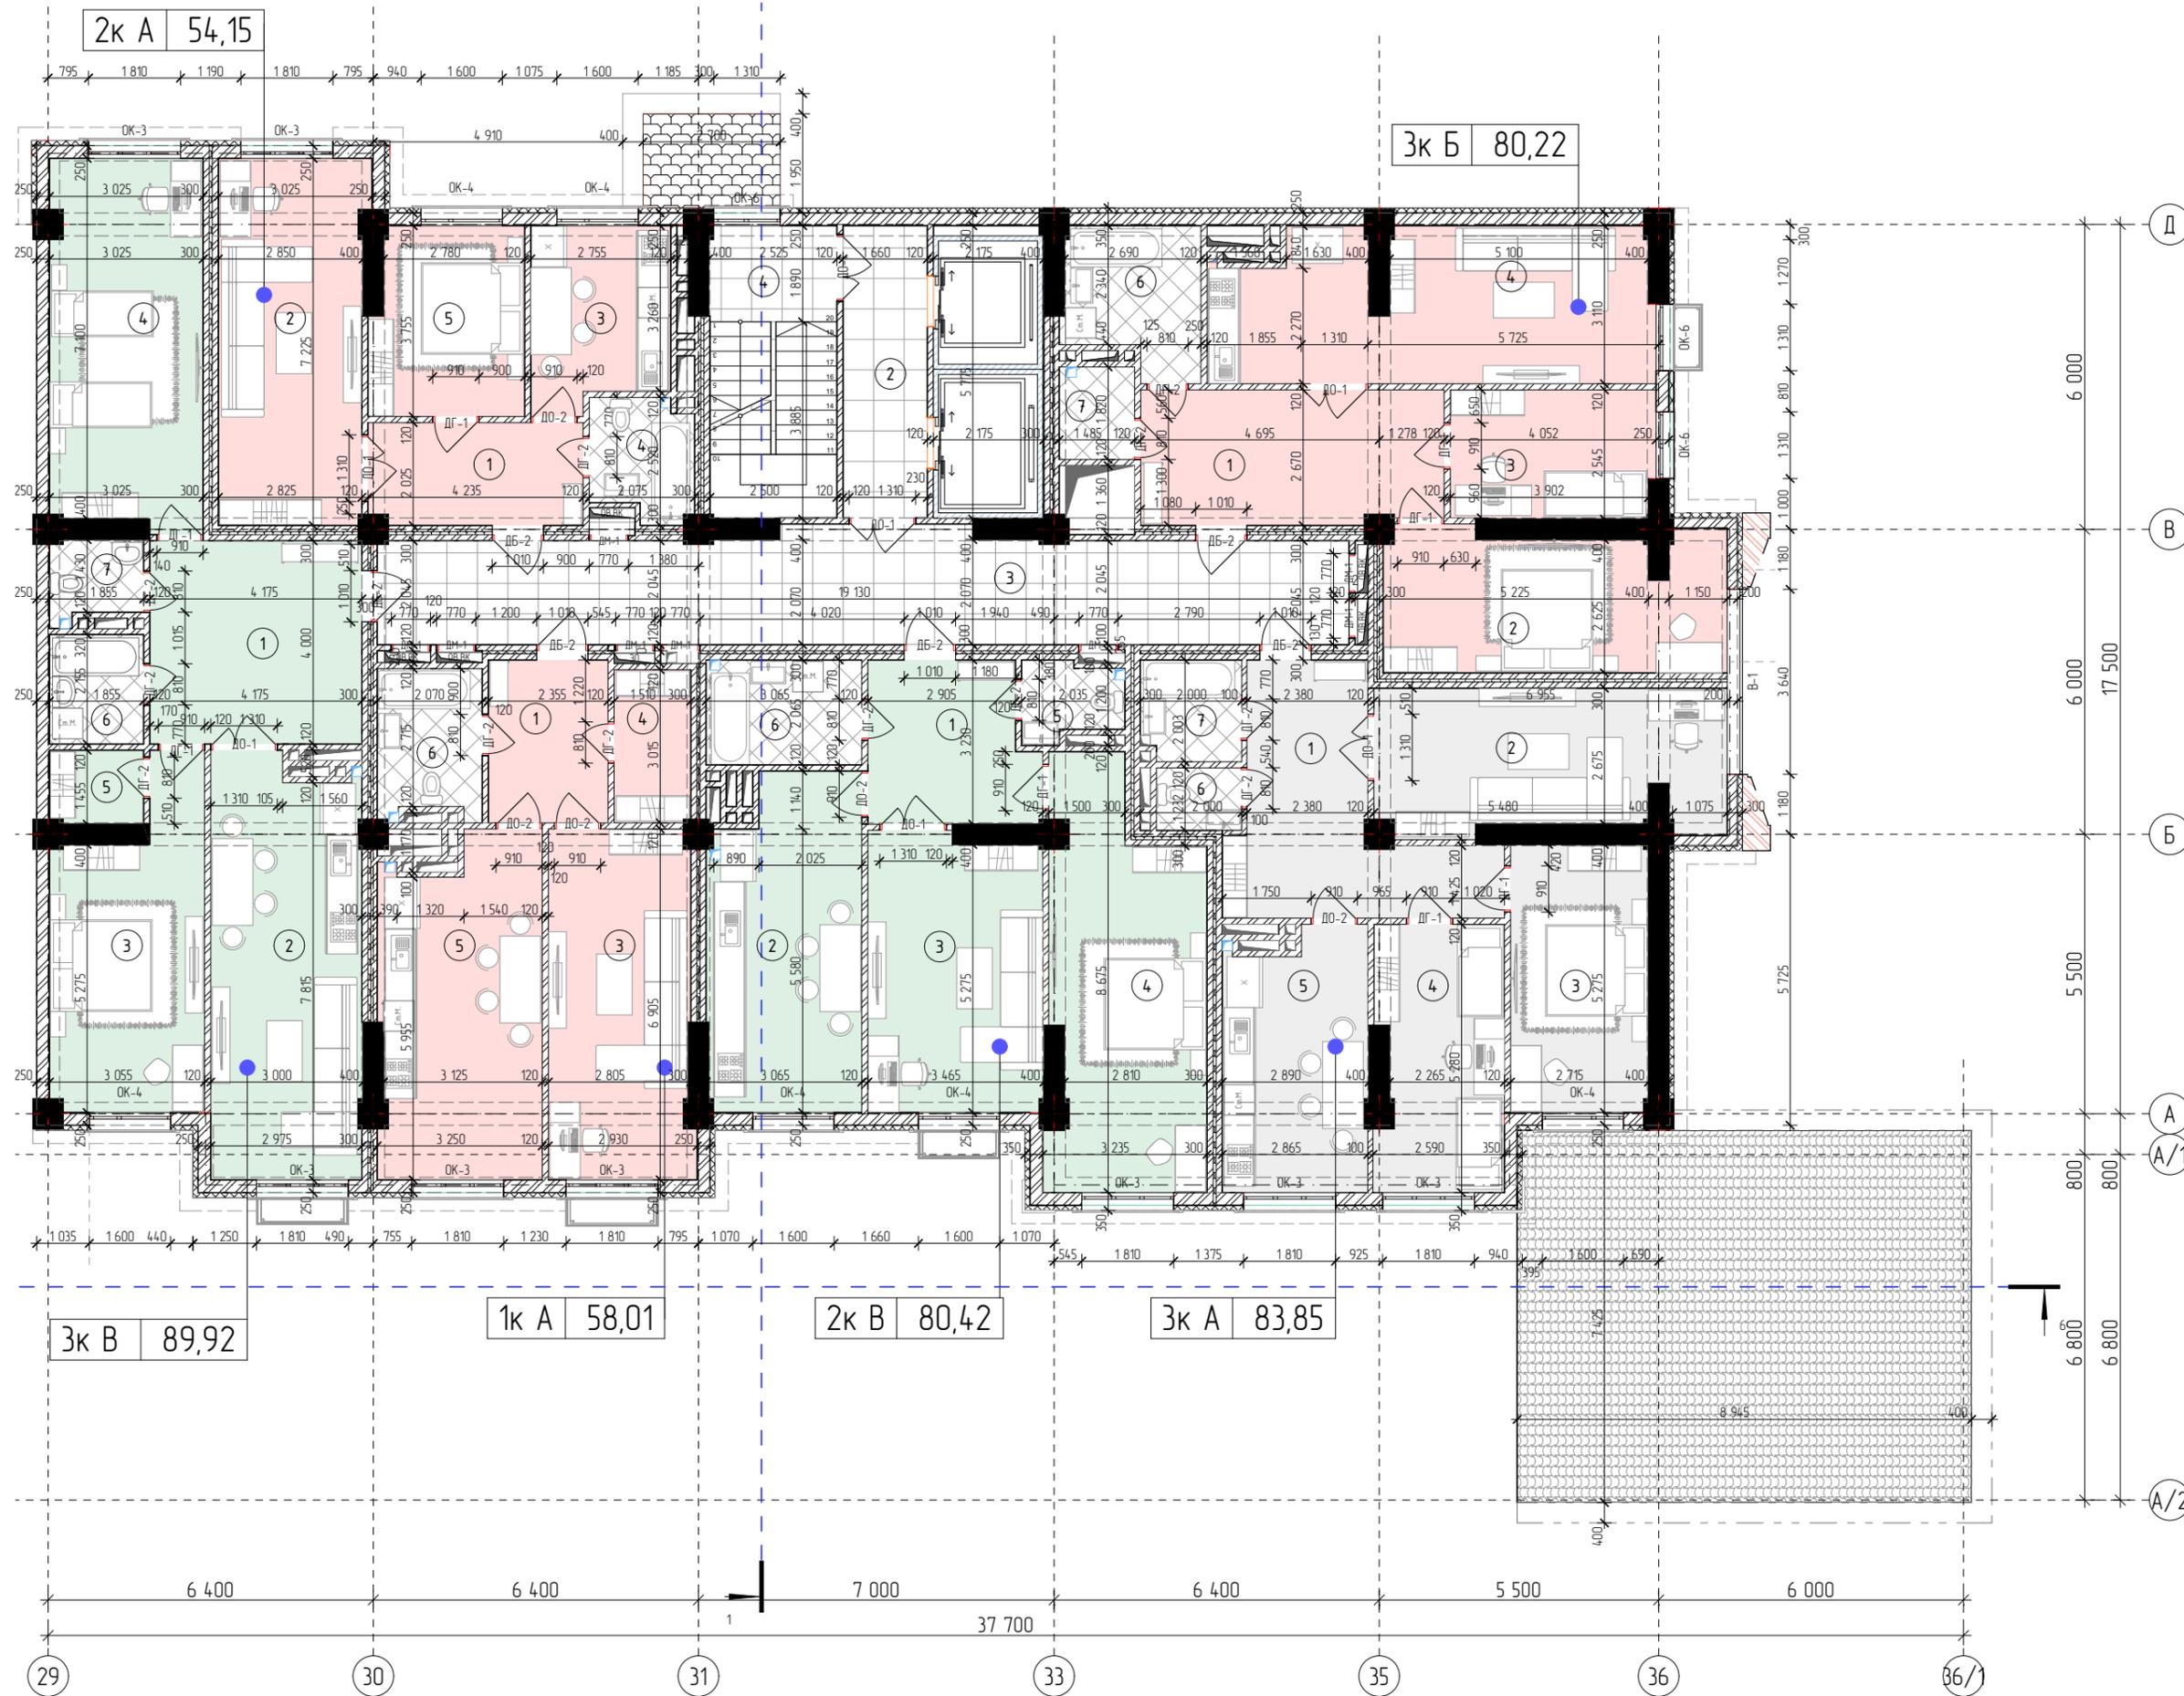

03 Экспликация на отм 0,000 копия 1

№	Название Зоны	Площадь
1к А		
1	Прихожая	7,55
3	Гостиная	19,27
4	Кладовая	4,54
5	Кухня	20,61
6	Ванная	6,04
		58,01 м²
2к А		
1	Прихожая	8,48
2	Гостиная	20,59
3	Кухня	9,49
4	Ванная	4,58
5	Спальня	11,01
		54,15 м²
2к В		
1	Прихожая	10,14
2	Кухня	19,23
3	Гостиная	18,62
4	Спальня	23,25
5	Санузел	2,85
6	Ванная	6,33
		80,42 м²
3к А		
1	Прихожая	16,63
2	Гостиная	19,86
3	Спальня	14,34
4	Спальня	12,87
5	Кухня	14,18
6	Санузел	2,07
7	Ванная	3,90
		83,85 м²
3к Б		
1	Прихожая	15,67
2	Спальня	19,06
3	Спальня	10,17
4	Гостиная со студией	25,38
6	Ванная	7,24
7	Санузел	2,70
		80,22 м²
3к В		
1	Прихожая	16,69
2	Гостиная со студией	24,17
3	Спальня	18,02
4	Спальня	21,60
5	Гардероб	2,67
6	Ванная	4,00
7	Санузел	2,77
		89,92 м²
Подъезд		
2	Лифтовой холл	9,55
3	Коридор	40,96
4	Лестничная клетка	14,42
		64,93 м²
		511,50 м²


Со 6-го по 11-й этаж (Блок 2)

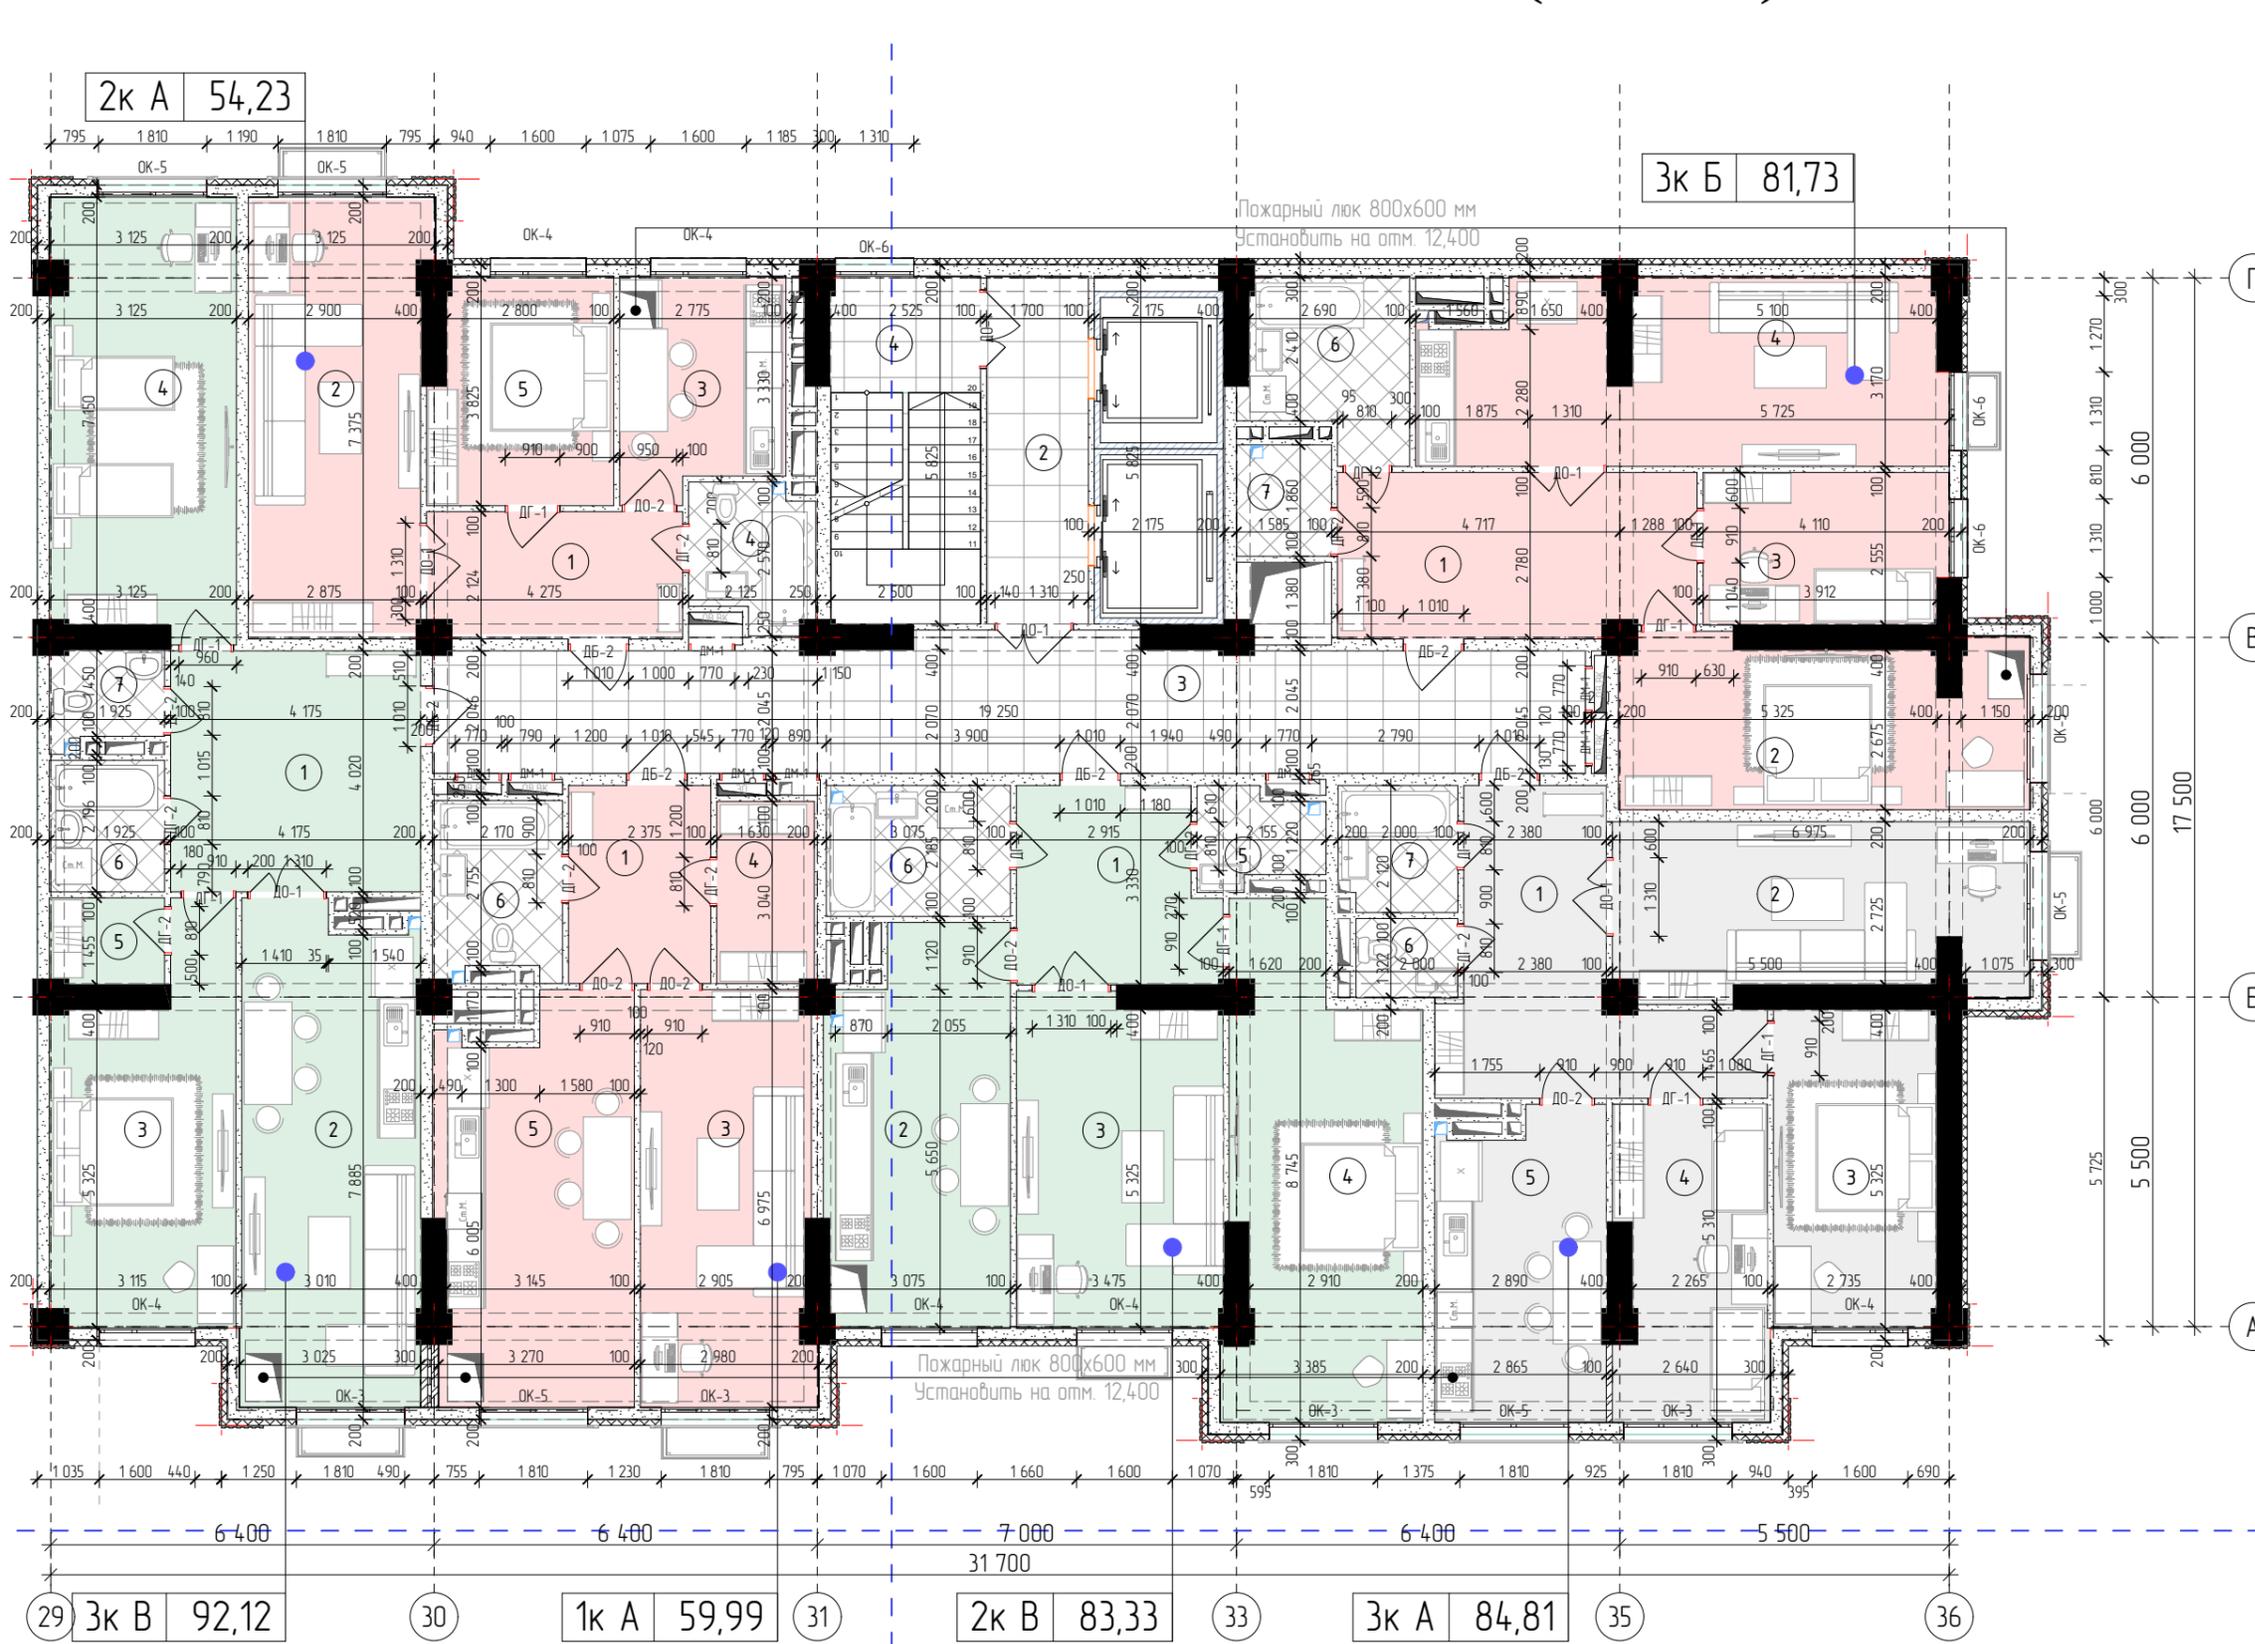

Экспликация			
№	Название Зоны	Площадь	
1к А			
1	Прихожая	7,85	
3	Гостиная	19,69	
4	Кладовая	4,94	
5	Кухня	21,28	
6	Ванная	6,23	
		59,99 м²	
2к А			
1	Прихожая	8,56	
2	Гостиная	20,59	
3	Кухня	9,49	
4	Ванная	4,58	
5	Спальня	11,01	
		54,23 м²	
2к В			
1	Прихожая	10,47	
2	Кухня	19,66	
3	Гостиная	18,84	
4	Спальня	24,50	
5	Санузел	3,14	
6	Ванная	6,72	
		83,33 м²	
3к А			
1	Прихожая	17,06	
2	Гостиная	19,38	
3	Спальня	14,52	
4	Спальня	13,11	
5	Кухня	14,35	
6	Санузел	2,25	
7	Ванная	4,14	
		84,81 м²	
3к Б			
1	Прихожая	16,27	
2	Спальня	18,74	
3	Спальня	10,33	
4	Гостиная со студия	25,96	
6	Ванная	7,48	
7	Санузел	2,95	
		81,73 м²	
3к В			
1	Прихожая	16,78	
2	Гостиная со студия	24,49	
3	Спальня	18,47	
4	Спальня	22,47	
5	Гардероб	2,77	
6	Ванная	4,23	
7	Санузел	2,91	
		92,12 м²	
Подъезд			
2	Лифтовой холл	9,86	
3	Коридор	40,65	
4	Лестничной клетка	14,54	
		65,05 м²	
		521,26 м²	


12-й этаж (Блок 2)

План 12-го этажа на отм 34,100

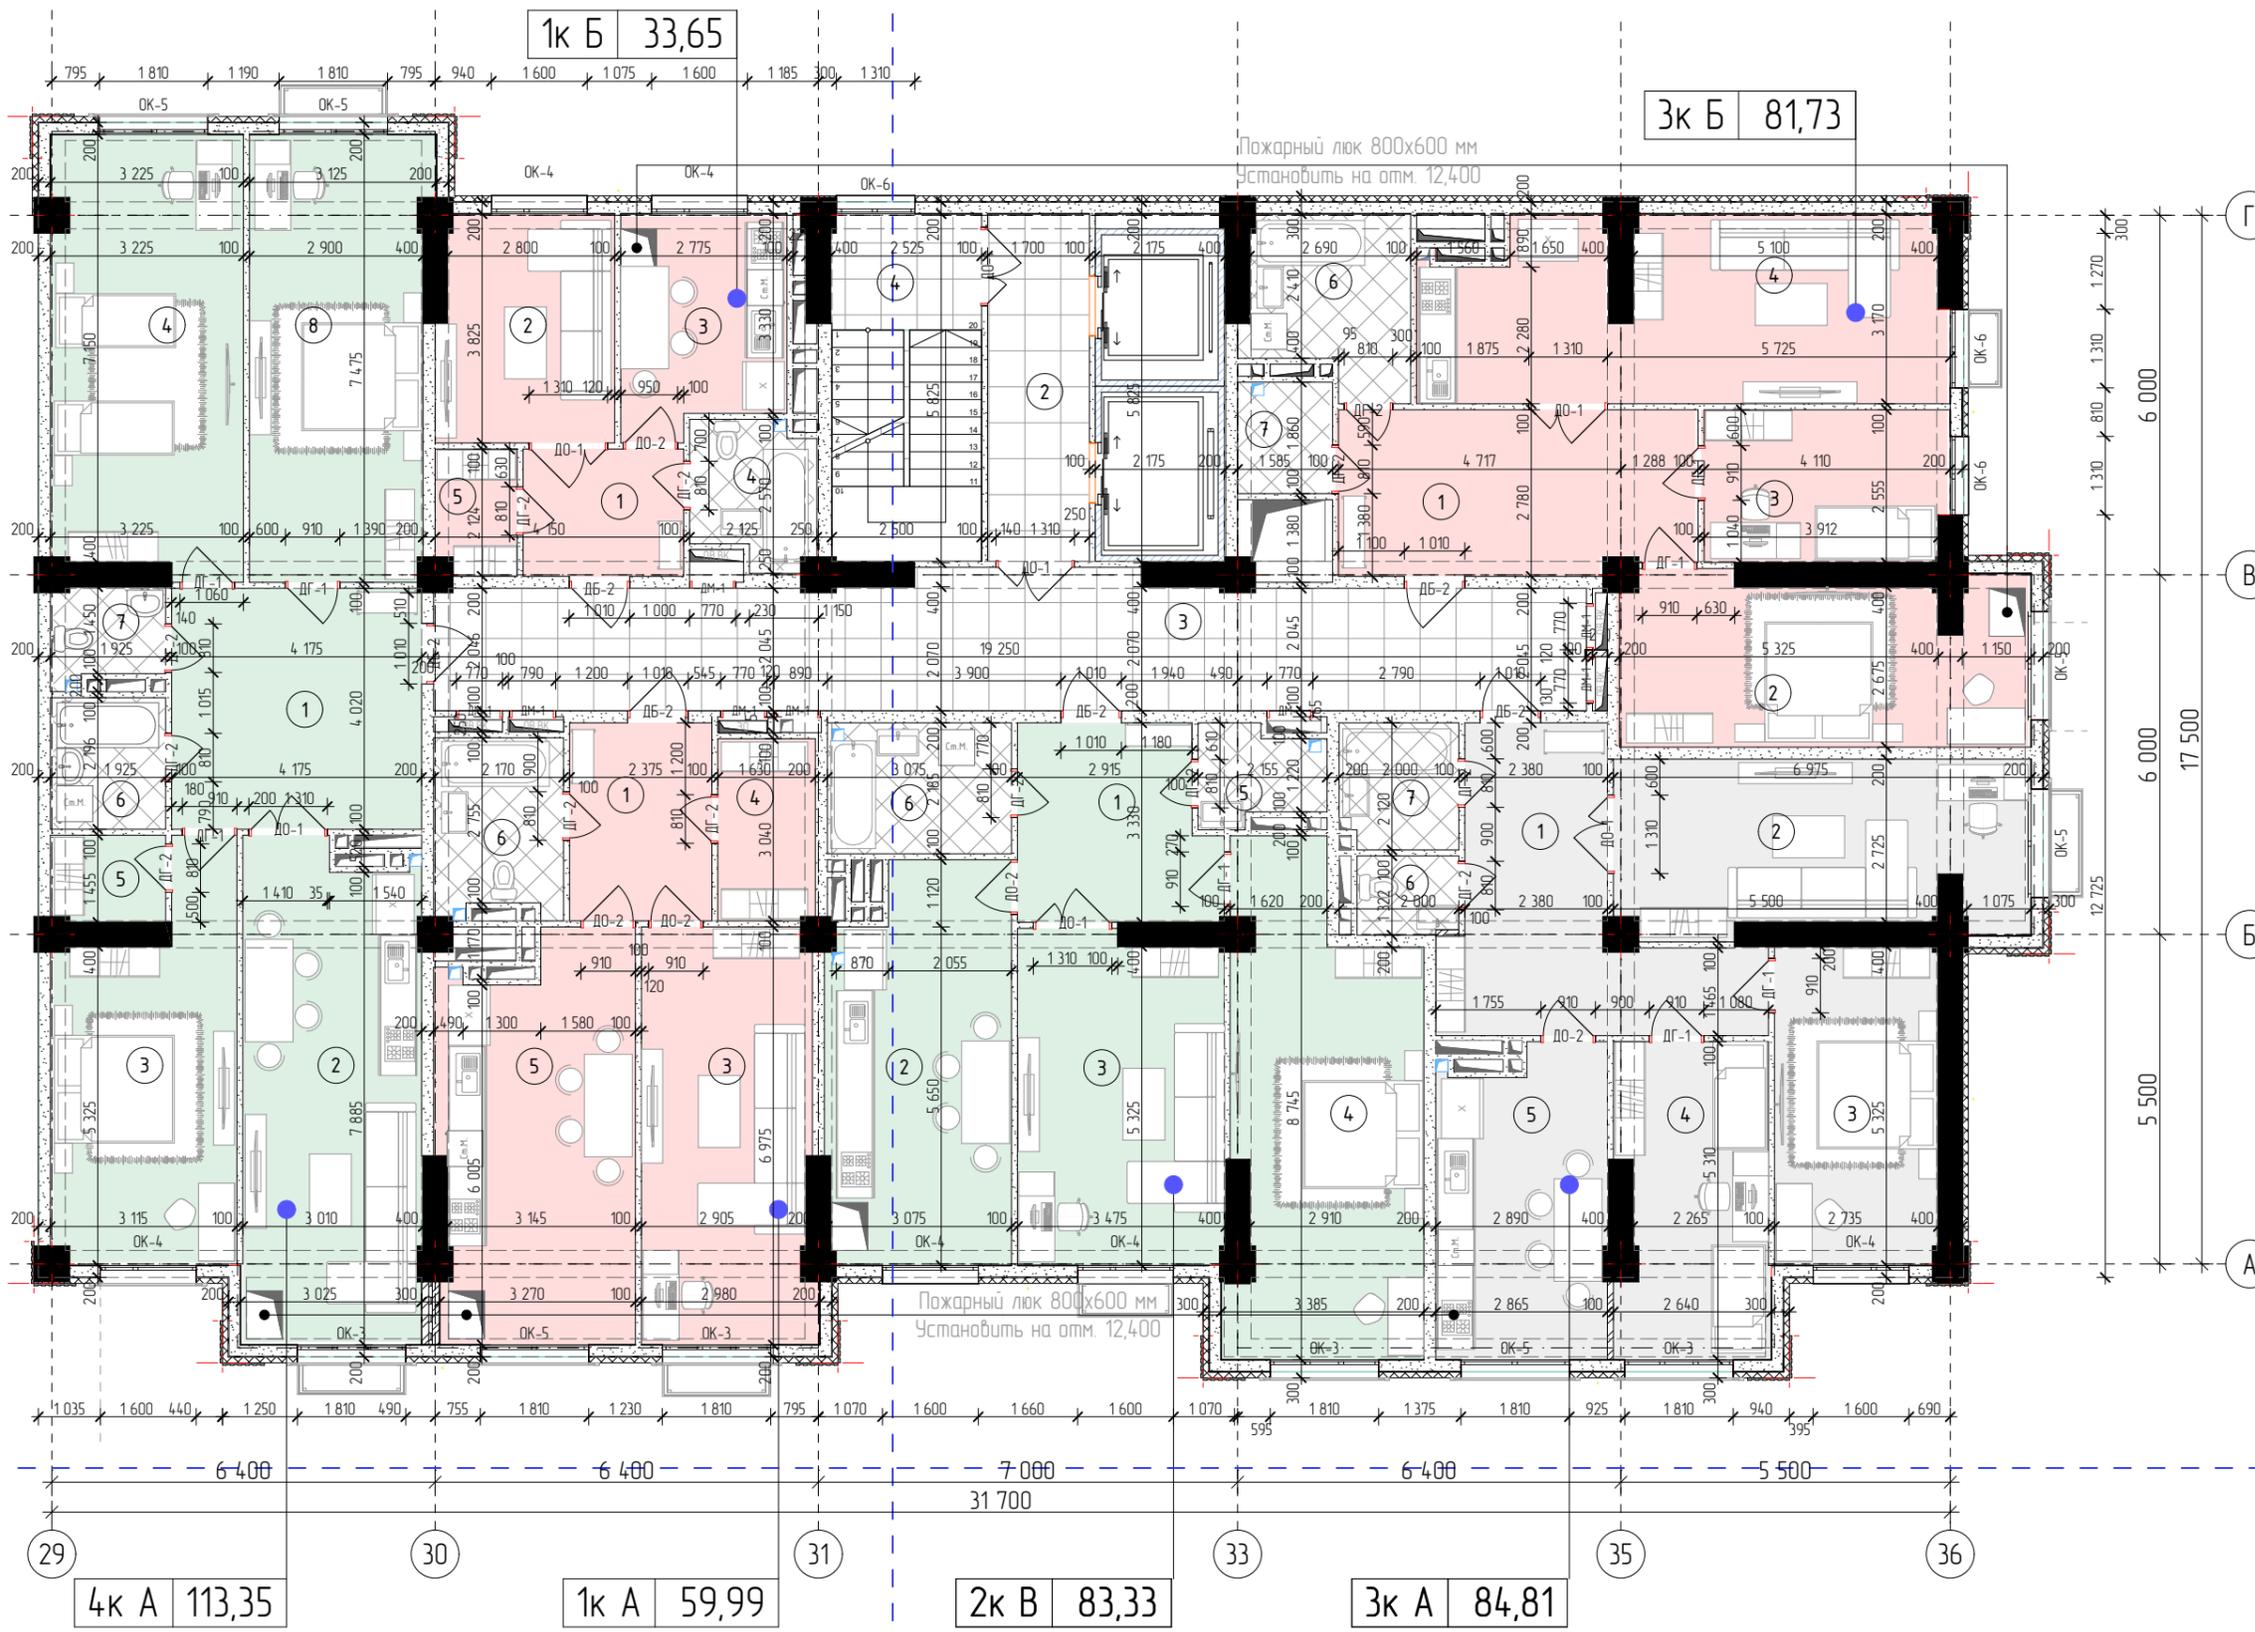


Экспликация				
	№	Название Зоны	Площадь	
1к А				
	1	Прихожая	7,85	
	3	Гостиная	19,69	
	4	Кладовая	4,94	
	5	Кухня	21,28	
	6	Ванная	6,23	
			59,99 м²	
1к Б				
	1	Прихожая	5,69	
	2	Спальня	11,08	
	3	Кухня	9,49	
	4	Ванная	4,58	
	5	Кладовая	2,81	
			33,65 м²	
2к В				
	1	Прихожая	10,47	
	2	Кухня	19,66	
	3	Гостиная	18,84	
	4	Спальня	24,50	
	5	Санузел	3,14	
	6	Ванная	6,72	
			83,33 м²	
3к А				
	1	Прихожая	17,10	
	2	Гостиная	19,38	
	3	Спальня	14,52	
	4	Спальня	13,11	
	5	Кухня	14,35	
	6	Санузел	2,21	
	7	Ванная	4,14	
			84,81 м²	
3к Б				
	1	Прихожая	16,27	
	2	Спальня	18,74	
	3	Спальня	10,33	
	4	Гостиная со студией	25,96	
	6	Ванная	7,48	
	7	Санузел	2,95	
			81,73 м²	
4к А				
	1	Прихожая	16,69	
	2	Гостиная со студией	24,17	
	3	Спальня	18,02	
	4	Спальня	23,22	Подъезд
	5	Гардероб	2,67	2
	6	Ванная	4,00	3
	7	Санузел	2,77	4
	8	Спальня	21,81	
			64,54 м²	
			113,35 м²	
				52140 м²

Паркинг (Блок 3-4)

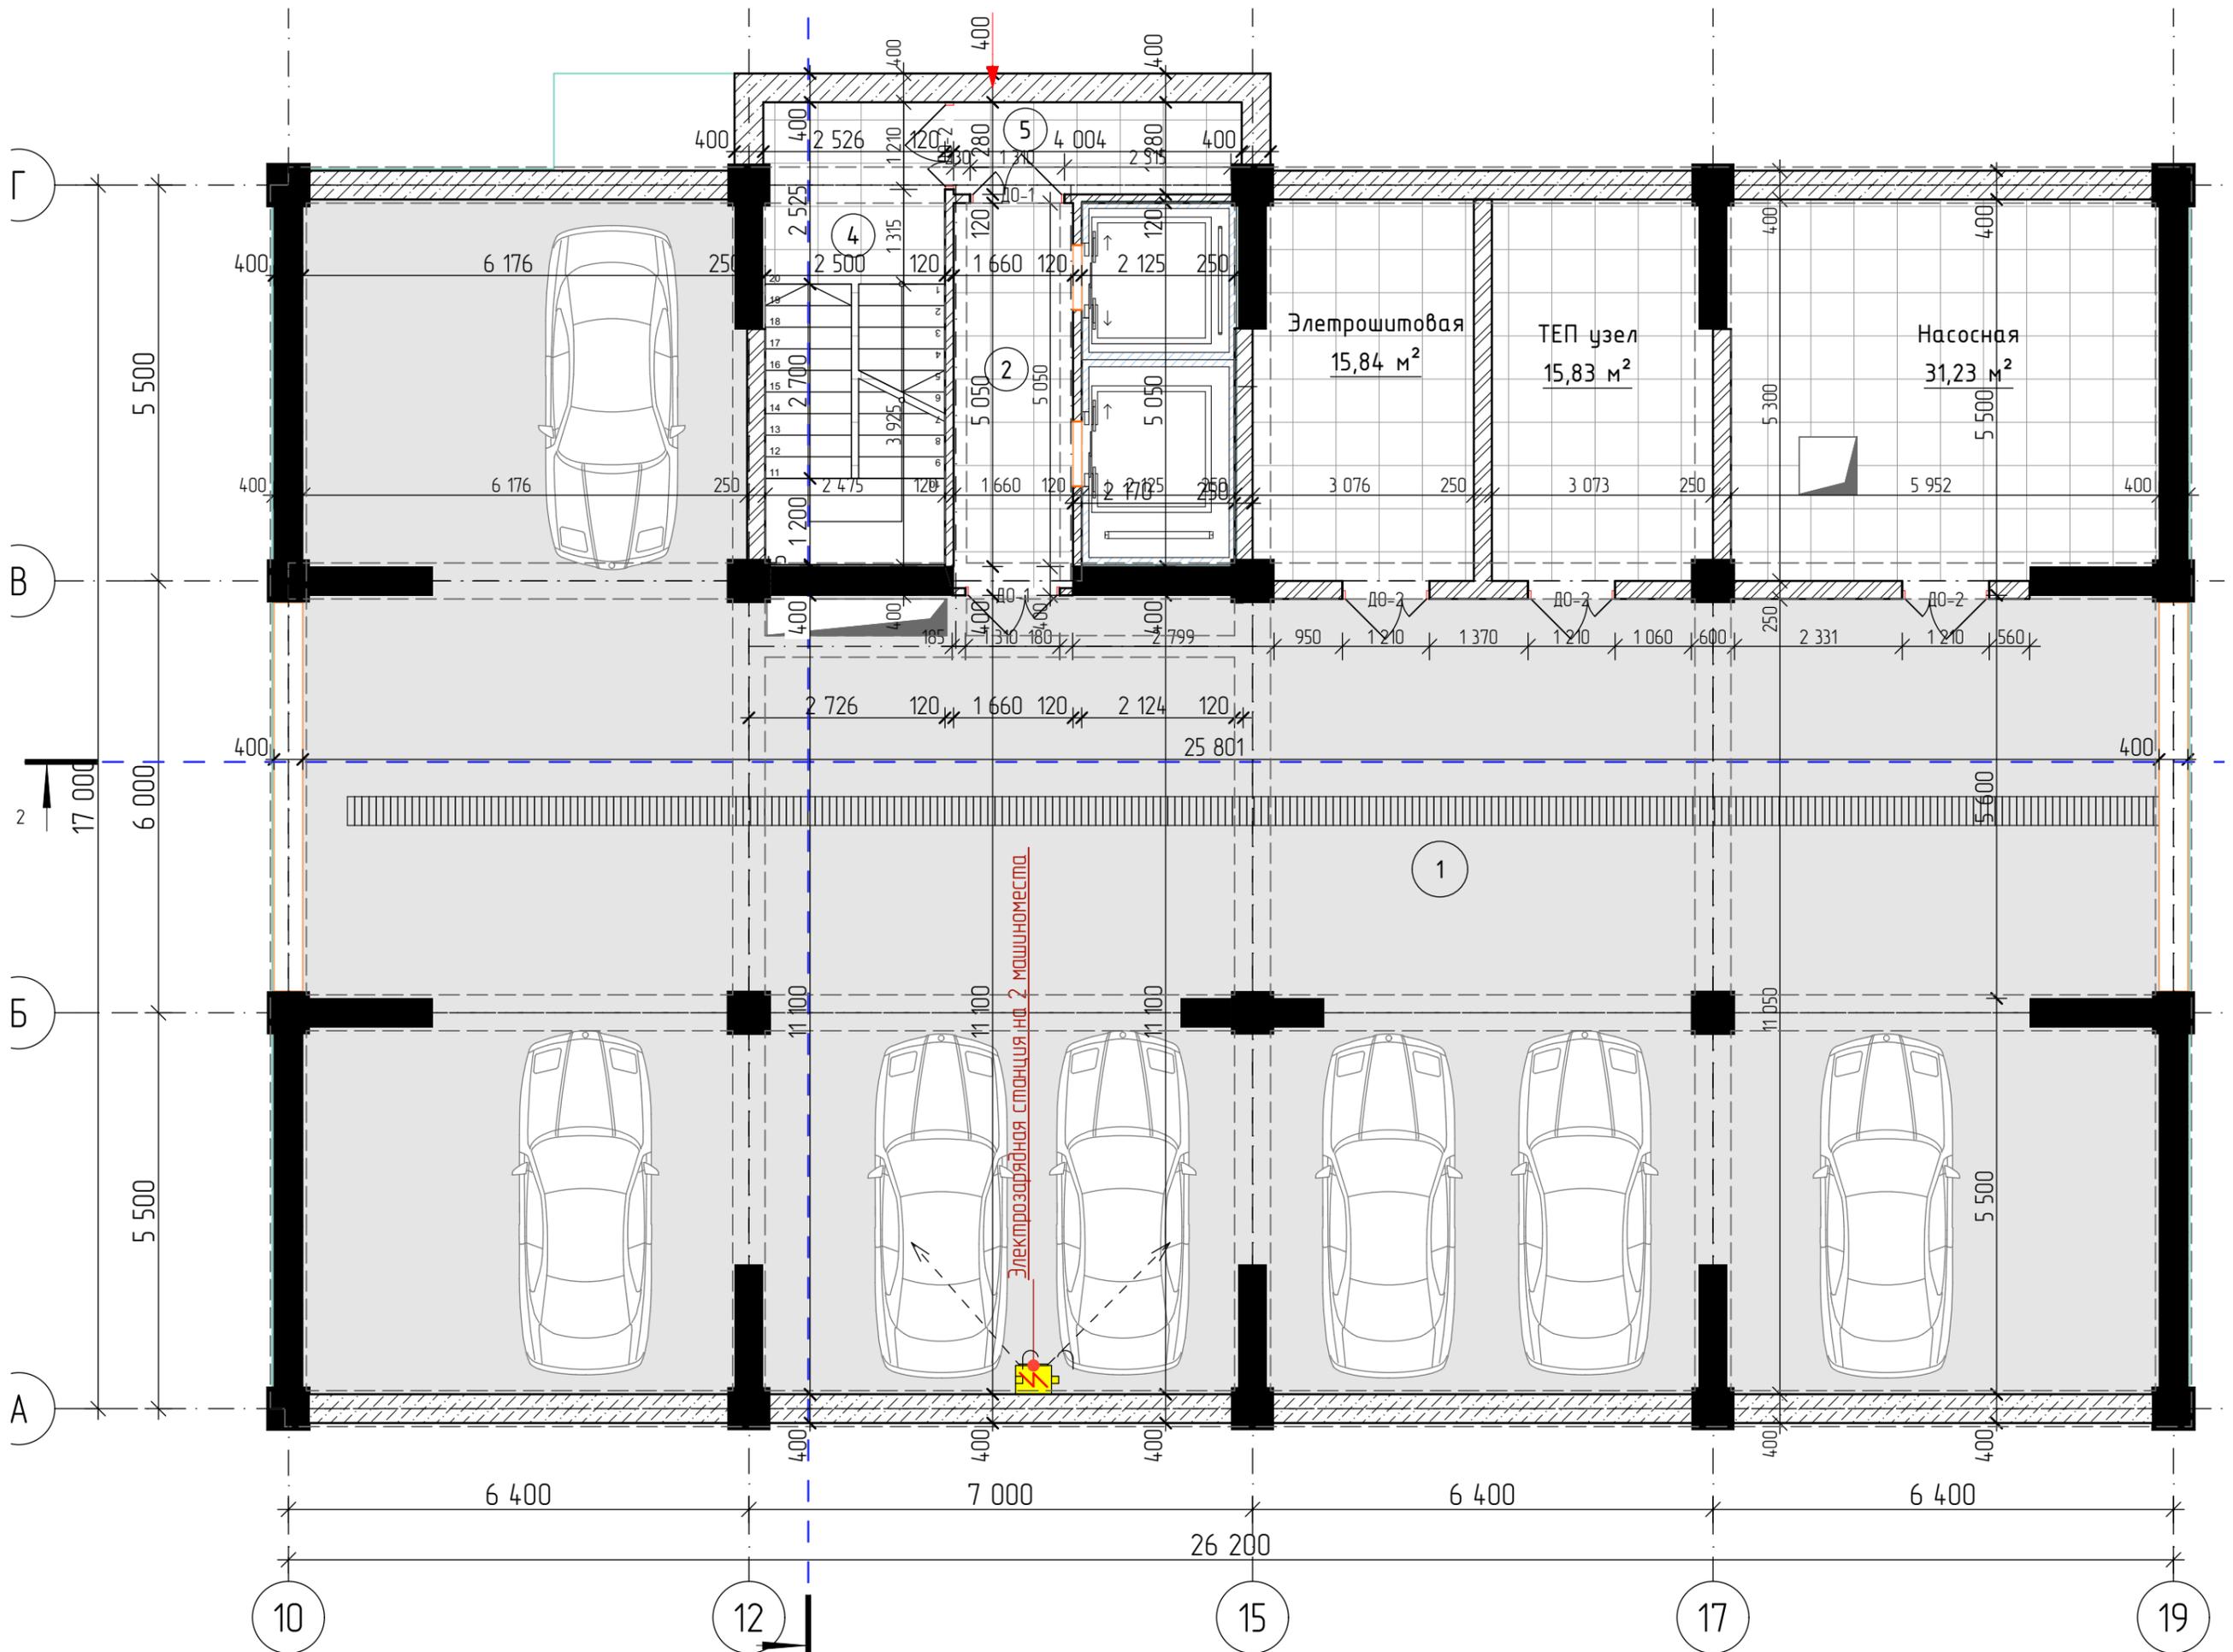


Цокольный этаж (Блок 3-4)

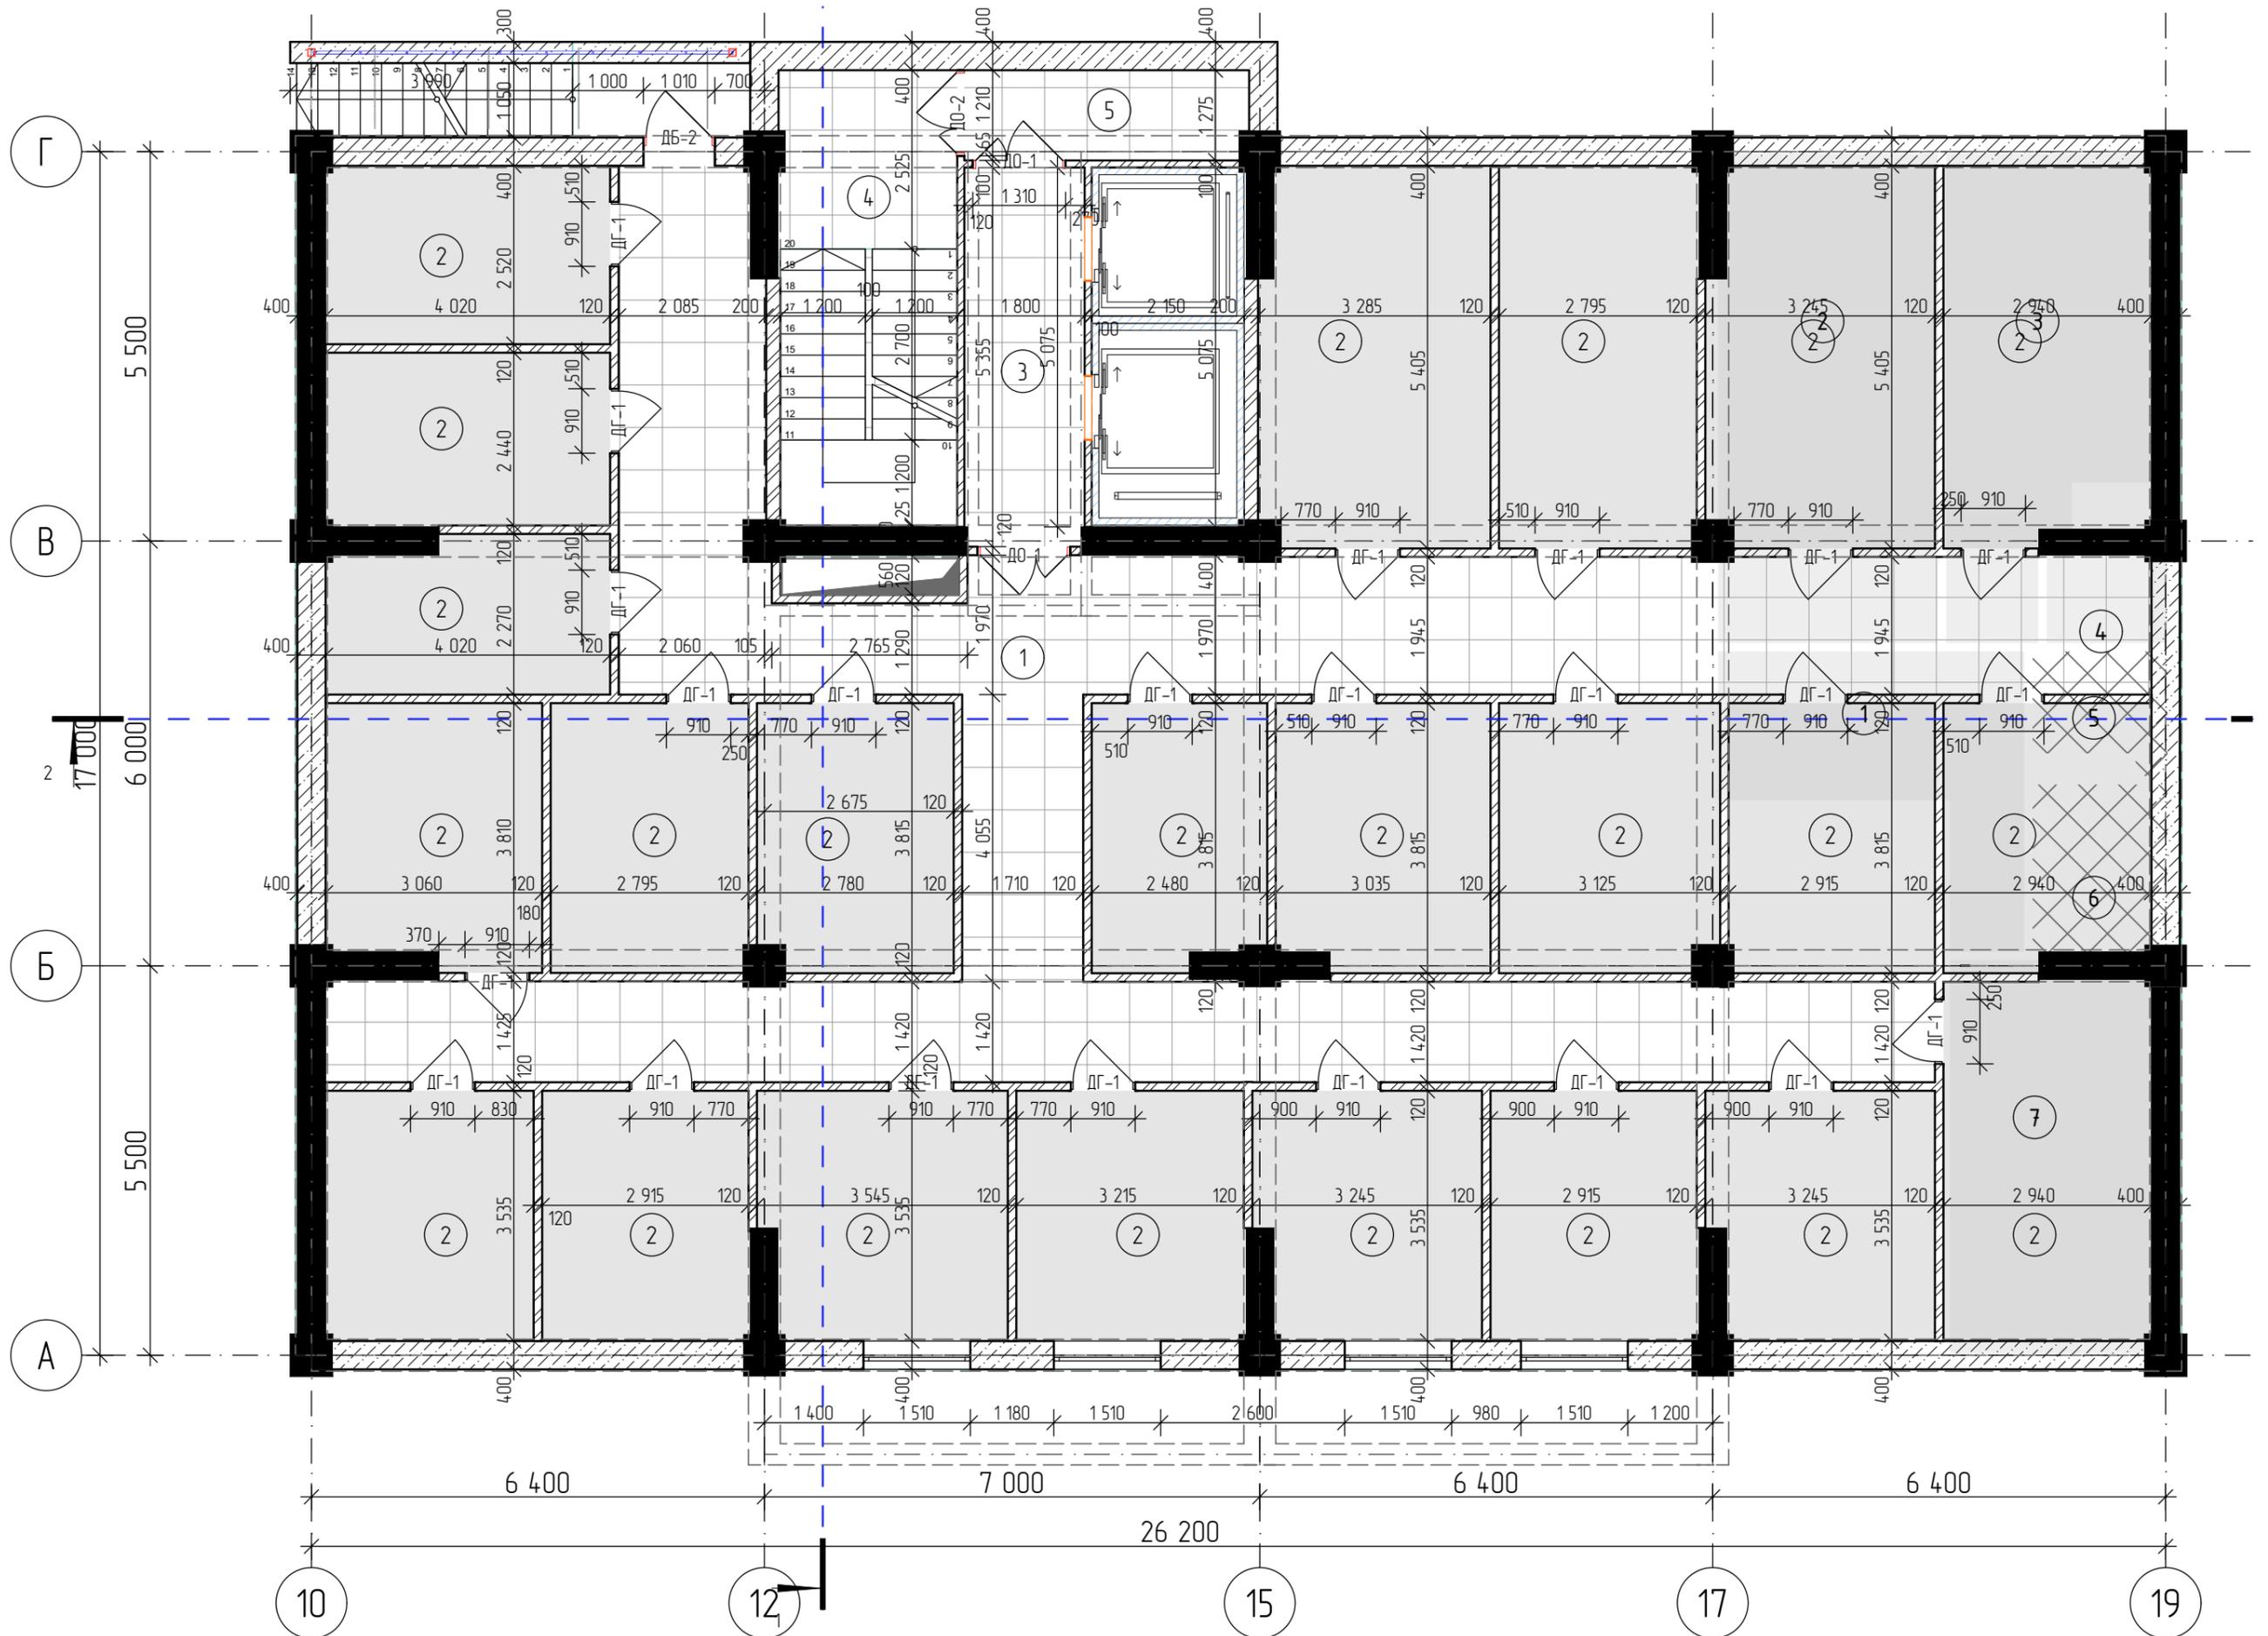

1-й этаж (Блок 3-4)


План на отм. 0,000 М 1:100

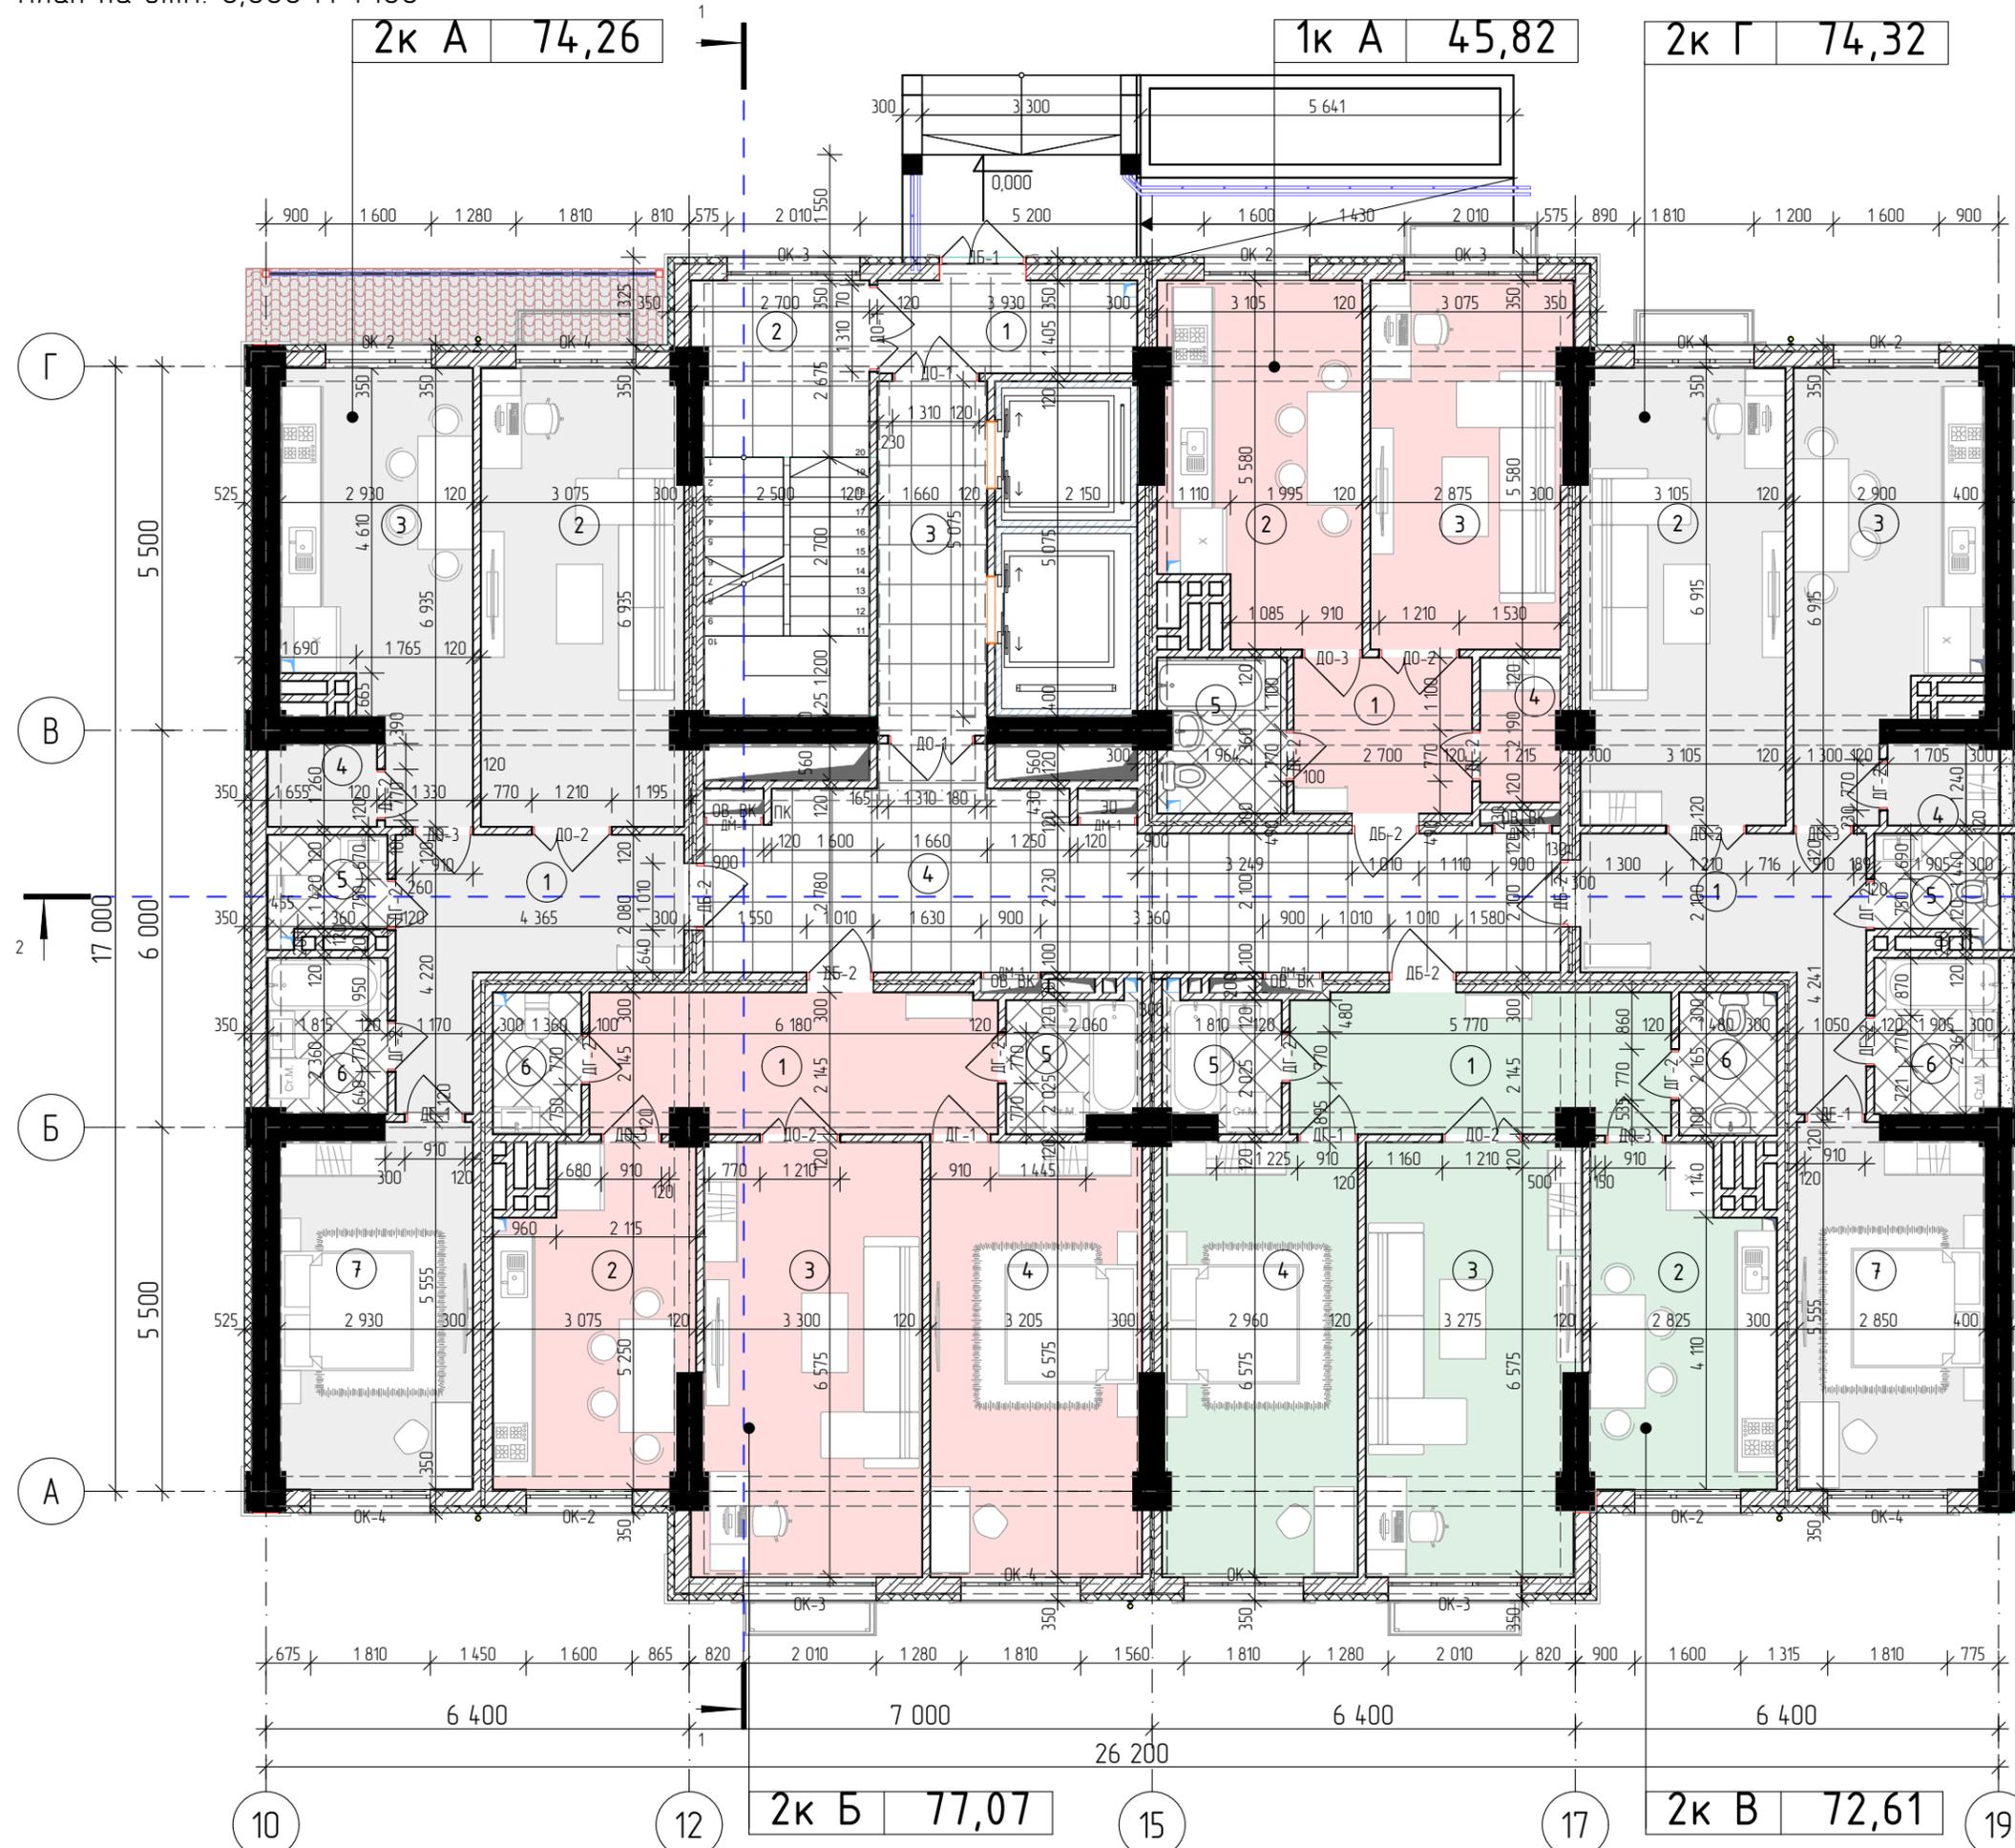

Экспликация на отм. 3,100 - 21,400		
№	Название Зоны	Площадь
1	Незадымляемая площадь	5,69
2	Лестничная клетка	16,87
3	Лифтовой холл	8,89
4	Коридор	31,65
		63,10 м²
1к А		
1	Прихожая	6,37
2	Кухня	15,89
3	Гостиная	16,44
4	Кладовая	2,62
5	Ванная	4,50
		45,82 м²
2к А		
1	Прихожая	11,58
2	Гостиная	20,94
3	Кухня	16,90
4	Кладовая	2,06
5	Санузел	2,73
6	Ванная	4,26
7	Спальня	15,79
		74,26 м²
2к Б		
1	Прихожая	12,97
2	Кухня	14,45
3	Гостиная	21,88
4	Спальня	20,91
5	Ванная	3,99
6	Санузел	2,87
		77,07 м²
2к В		
1	Прихожая	12,08
2	Кухня	13,88
3	Гостиная	20,67
4	Спальня	19,30
5	Ванная	3,48
6	Санузел	3,20
		72,61 м²
2к Г		
1	Прихожая	11,33
2	Гостиная	21,23
3	Кухня	16,78
4	Кладовая	2,08
5	Санузел	2,95
6	Ванная	4,47
7	Спальня	15,48
		74,32 м²
		407,18 м²

Со 2-го по 5-й этаж (Блок 3-4)


План с 2-го по 5-му этажи
на отм 3,100 до 15,500

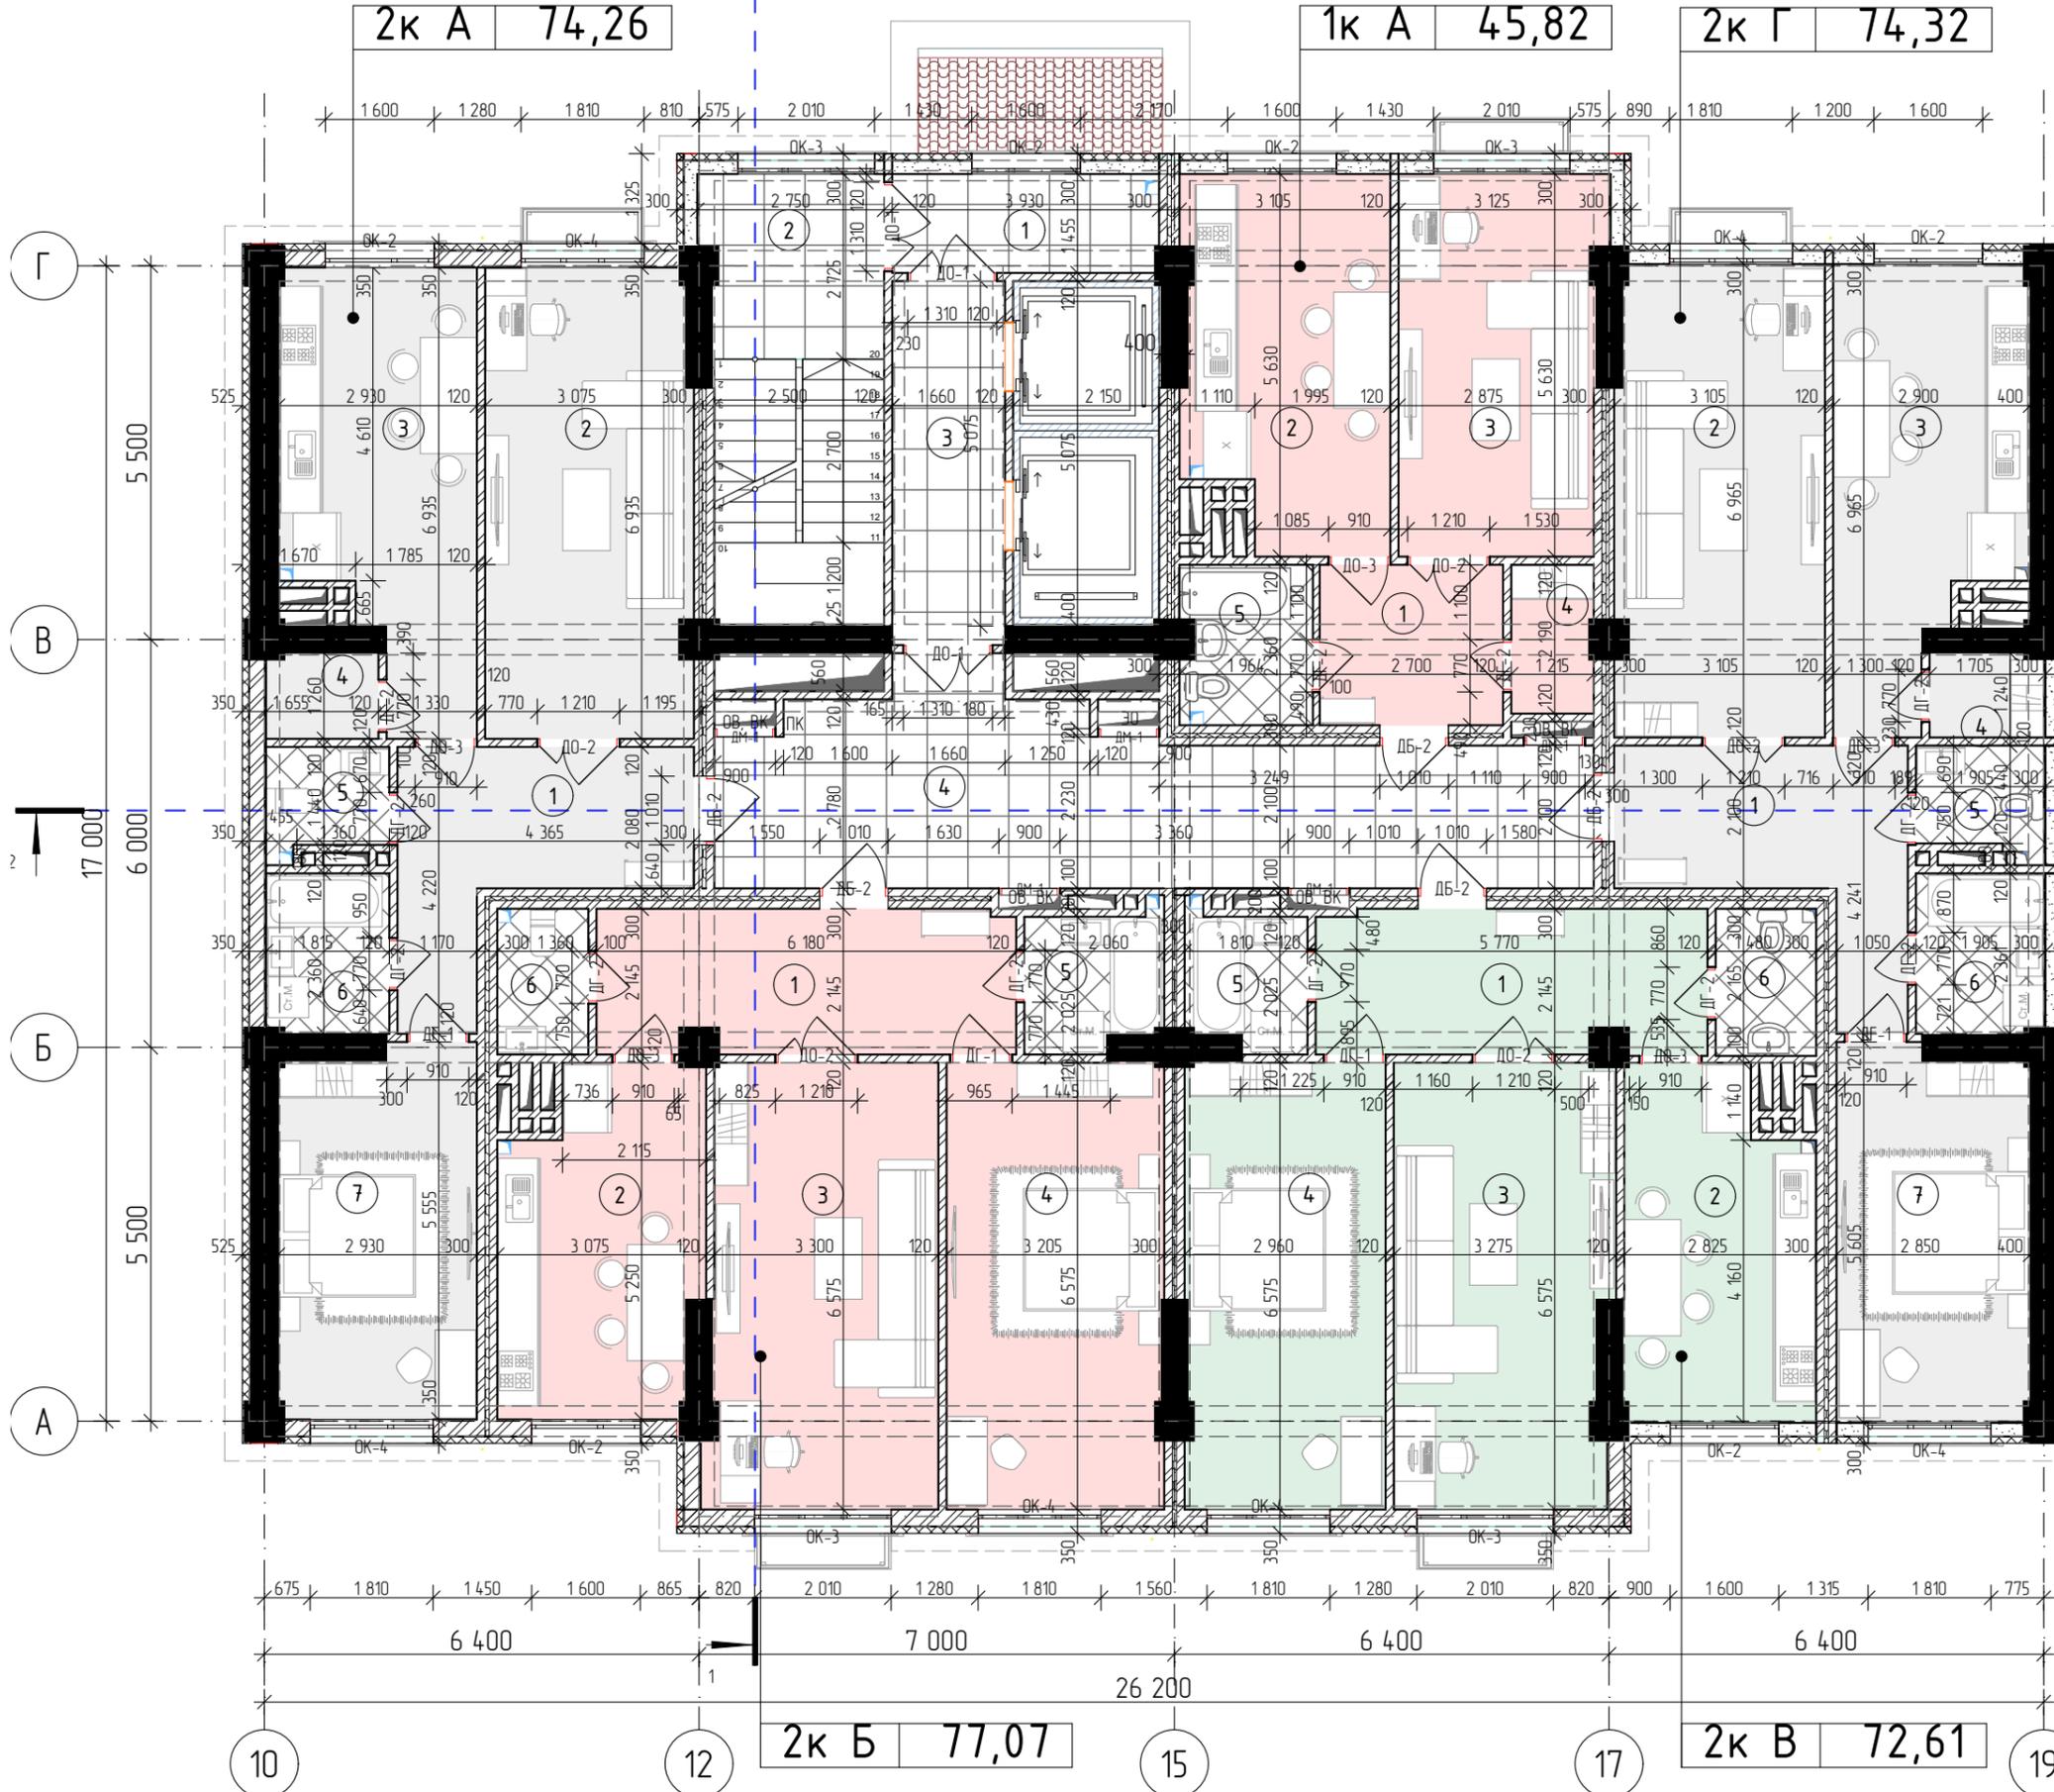

Экспликация на отм 3,100 - 21,400		
№	Название Зоны	Площадь
1	Незадымляемая площадь	5,69
2	Лестничная клетка	16,87
3	Лифтовой холл	8,89
4	Коридор	31,65
		63,10 м²
1к А		
1	Прихожая	6,37
2	Кухня	15,89
3	Гостиная	16,44
4	Кладовая	2,62
5	Ванная	4,50
		45,82 м²
2к А		
1	Прихожая	11,58
2	Гостиная	20,94
3	Кухня	16,90
4	Кладовая	2,06
5	Санузел	2,73
6	Ванная	4,26
7	Спальня	15,79
		74,26 м²
2к Б		
1	Прихожая	12,97
2	Кухня	14,45
3	Гостиная	21,88
4	Спальня	20,91
5	Ванная	3,99
6	Санузел	2,87
		77,07 м²
2к В		
1	Прихожая	12,08
2	Кухня	13,88
3	Гостиная	20,67
4	Спальня	19,30
5	Ванная	3,48
6	Санузел	3,20
		72,61 м²
2к Г		
1	Прихожая	11,33
2	Гостиная	21,23
3	Кухня	16,78
4	Кладовая	2,08
5	Санузел	2,95
6	Ванная	4,47
7	Спальня	15,48
		74,32 м²
		407,18 м²


Со 6-го по 12-й этаж (Блок 3-4)

План с 6-го по 12-ти этажи на отм 18,600 до 34,100

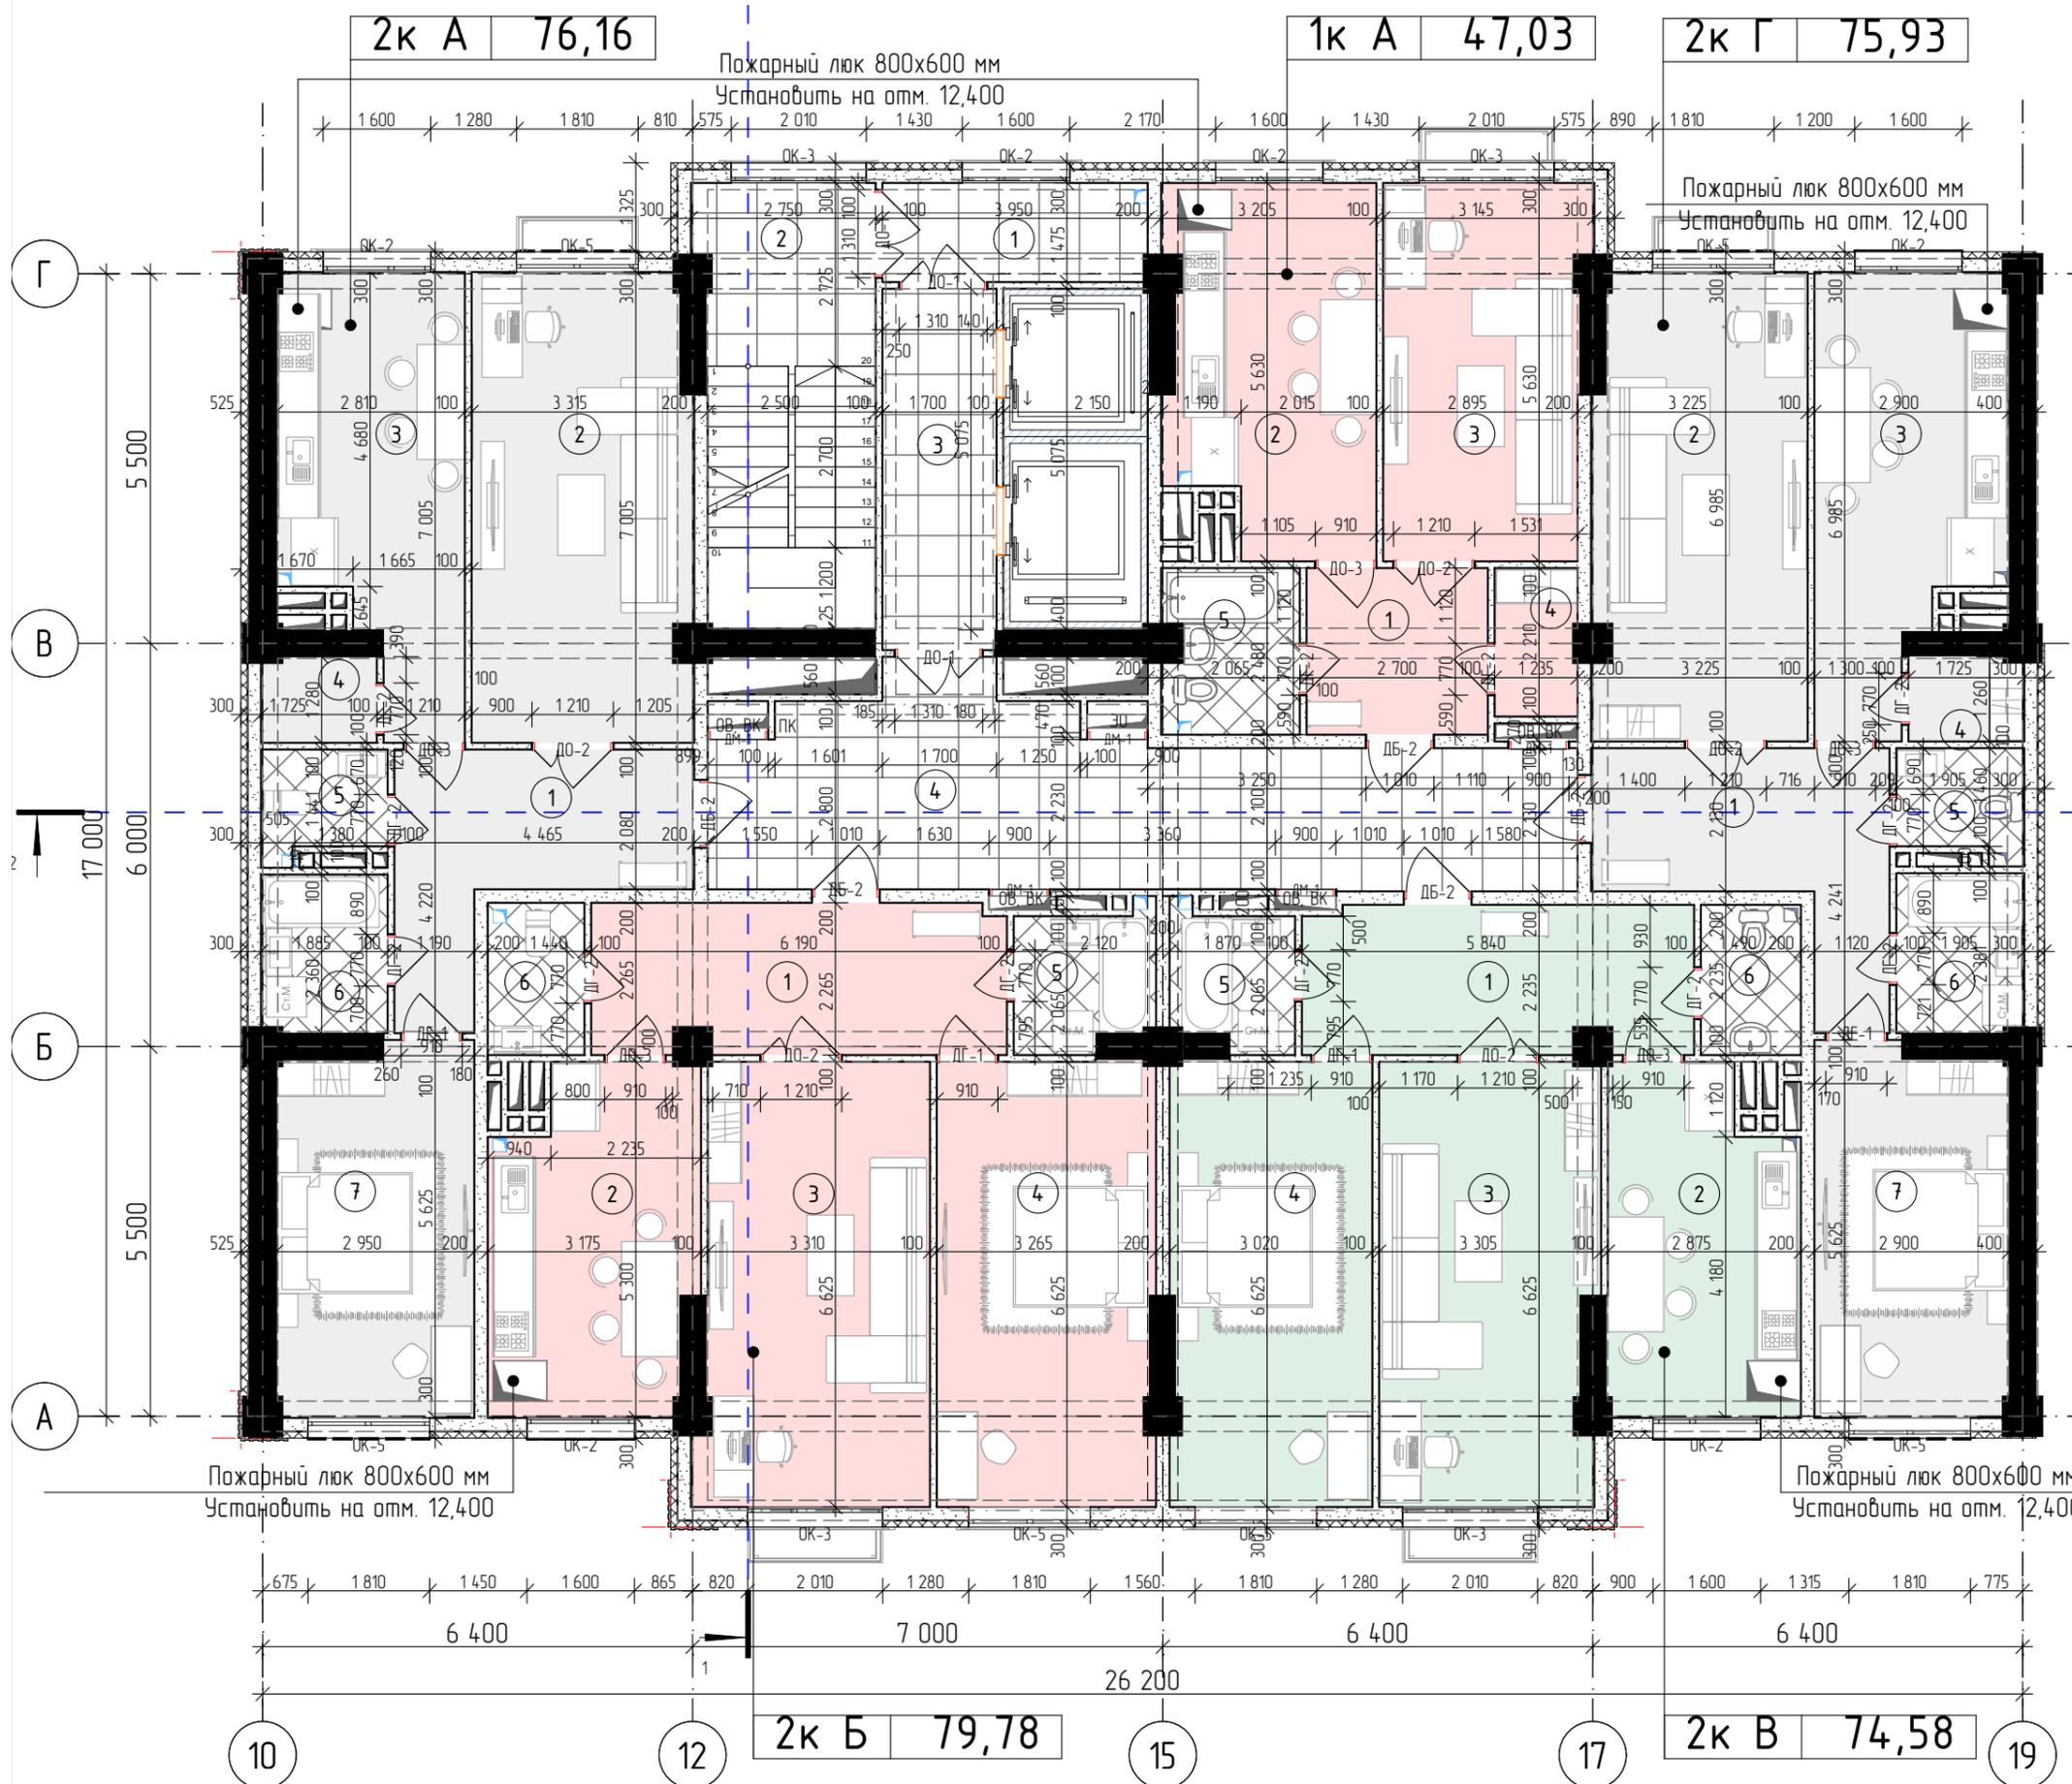


Экспликация		
№	Название Зоны	Площадь
1	Незадымляемая площадь	5,69
2	Лестничная клетка	16,87
3	Лифтовой холл	8,89
4	Коридор	31,65
		63,10 м²
1к А		
1	Прихожая	6,37
2	Кухня	15,89
3	Гостиная	16,44
4	Кладовая	2,62
5	Ванная	4,50
		45,82 м²
2к А		
1	Прихожая	11,58
2	Гостиная	20,94
3	Кухня	16,90
4	Кладовая	2,06
5	Санузел	2,73
6	Ванная	4,26
7	Спальня	15,79
		74,26 м²
2к Б		
1	Прихожая	12,97
2	Кухня	14,45
3	Гостиная	21,88
4	Спальня	20,91
5	Ванная	3,99
6	Санузел	2,87
		77,07 м²
2к В		
1	Прихожая	12,08
2	Кухня	13,88
3	Гостиная	20,67
4	Спальня	19,30
5	Ванная	3,48
6	Санузел	3,20
		72,61 м²
2к Г		
1	Прихожая	11,33
2	Гостиная	21,23
3	Кухня	16,78
4	Кладовая	2,08
5	Санузел	2,95
6	Ванная	4,47
7	Спальня	15,48
		74,32 м²
		407,18 м²

Паркинг (Блок 5)

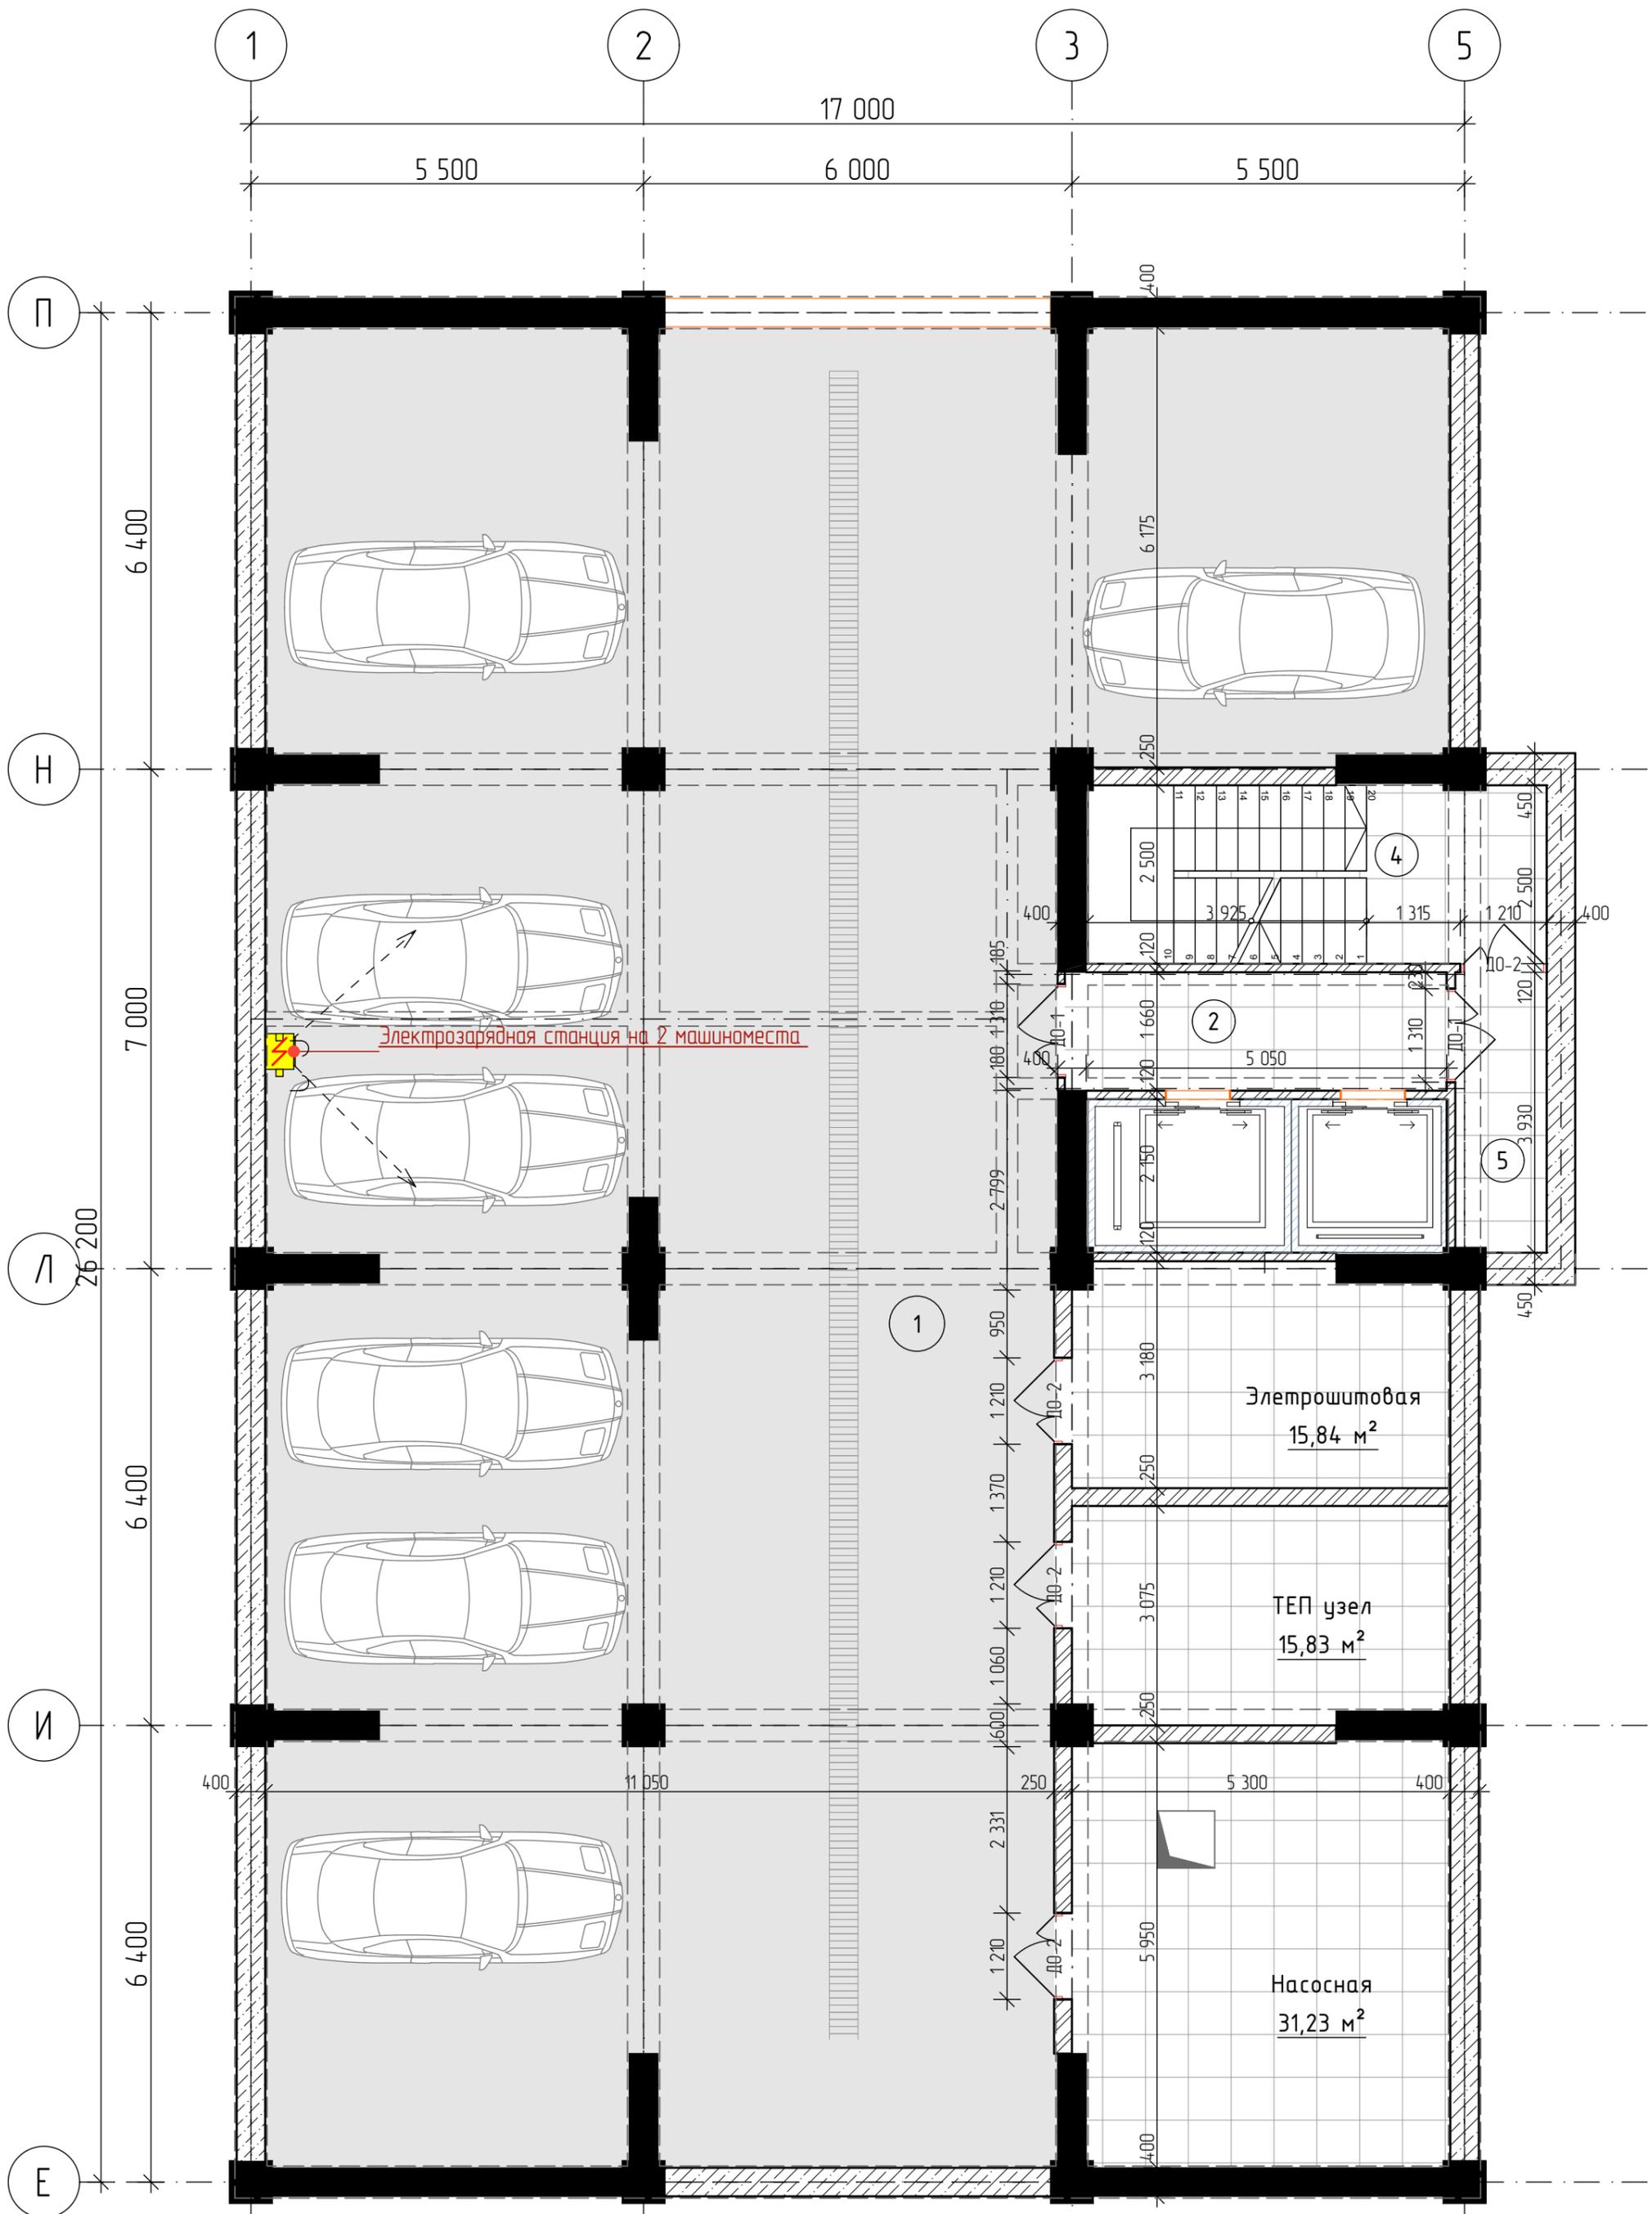

1-й этаж (Блок 5)


План на отм. 0,000 М 1:100

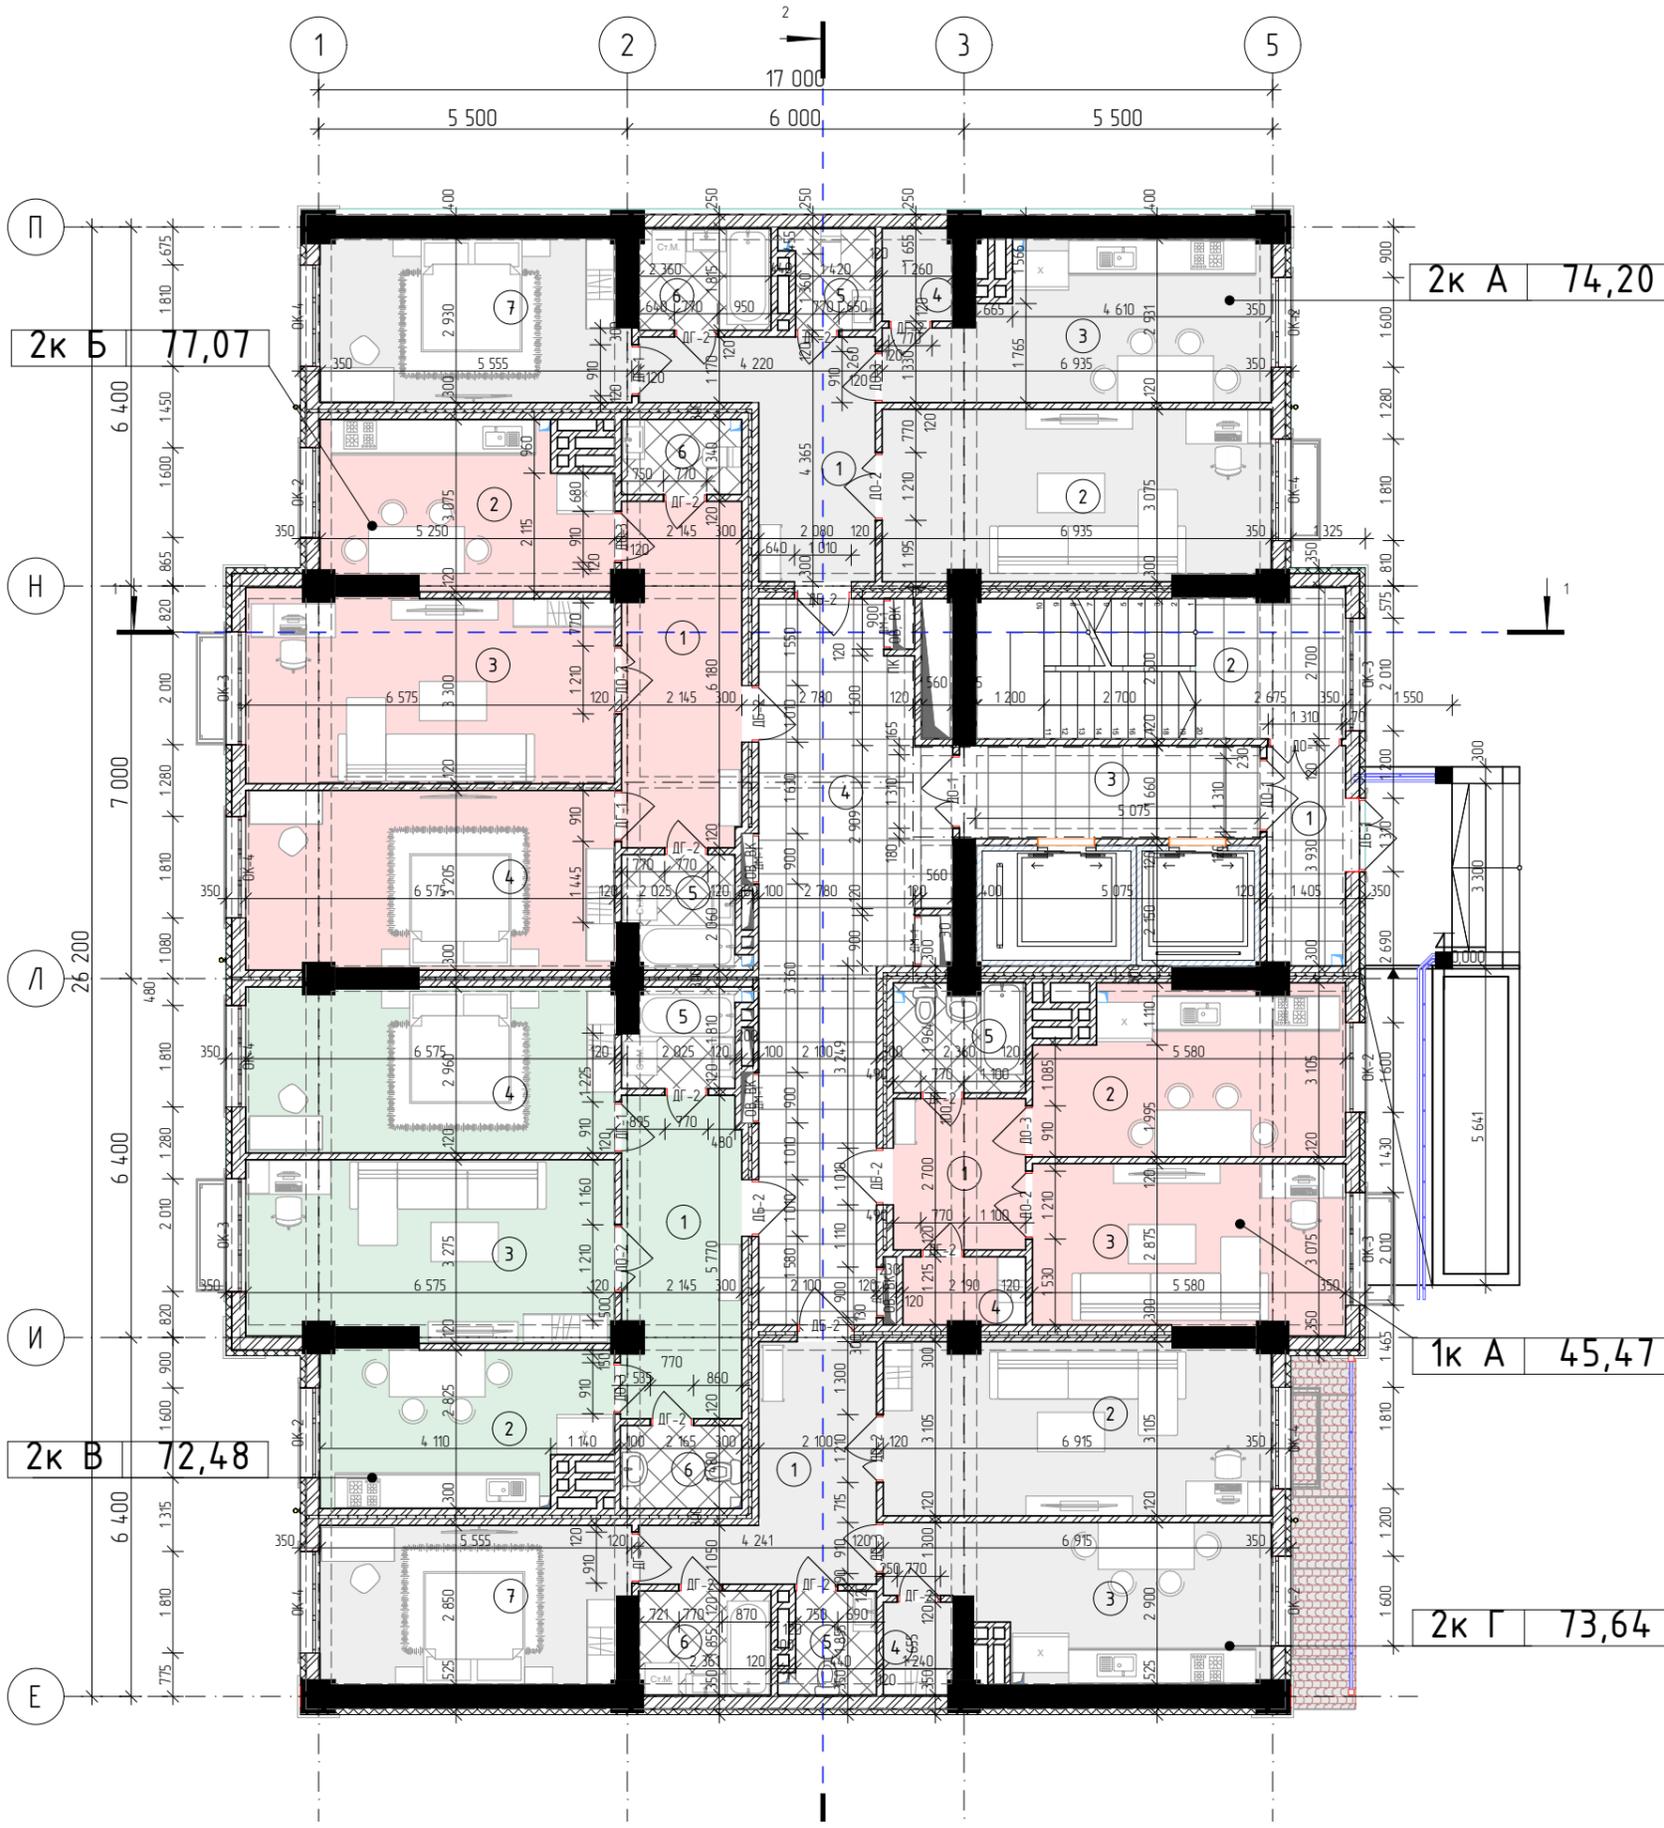

Экспликация на отм 3,100 - 21400		
№	Название Зоны	Площадь
1	Незадымляемая площадь	5,69
2	Лестничная клетка	16,87
3	Лифтовой холл	8,89
4	Коридор	33,35
		64,80 м²
1к А		
1	Прихожая	6,37
2	Кухня	15,74
3	Гостиная	16,24
4	Кладовая	2,62
5	Ванная	4,50
		45,47 м²
2к А		
1	Прихожая	11,58
2	Гостиная	20,94
3	Кухня	16,86
4	Кладовая	2,06
5	Санузел	2,71
6	Ванная	4,26
7	Спальня	15,79
		74,20 м²
2к Б		
1	Прихожая	12,97
2	Кухня	14,45
3	Гостиная	21,88
4	Спальня	20,91
5	Ванная	3,99
6	Санузел	2,87
		77,07 м²
2к В		
1	Прихожая	12,08
2	Кухня	13,75
3	Гостиная	20,67
4	Спальня	19,30
5	Ванная	3,48
6	Санузел	3,20
		72,48 м²
2к Г		
1	Прихожая	11,33
2	Гостиная	21,08
3	Кухня	16,71
4	Кладовая	2,02
5	Санузел	2,80
6	Ванная	4,35
7	Спальня	15,35
		73,64 м²
		407,66 м²

Со 2-го по 5-й этаж (Блок 5)


План с 2-го по 5-ти этажи на отм 3,100 до 15,500

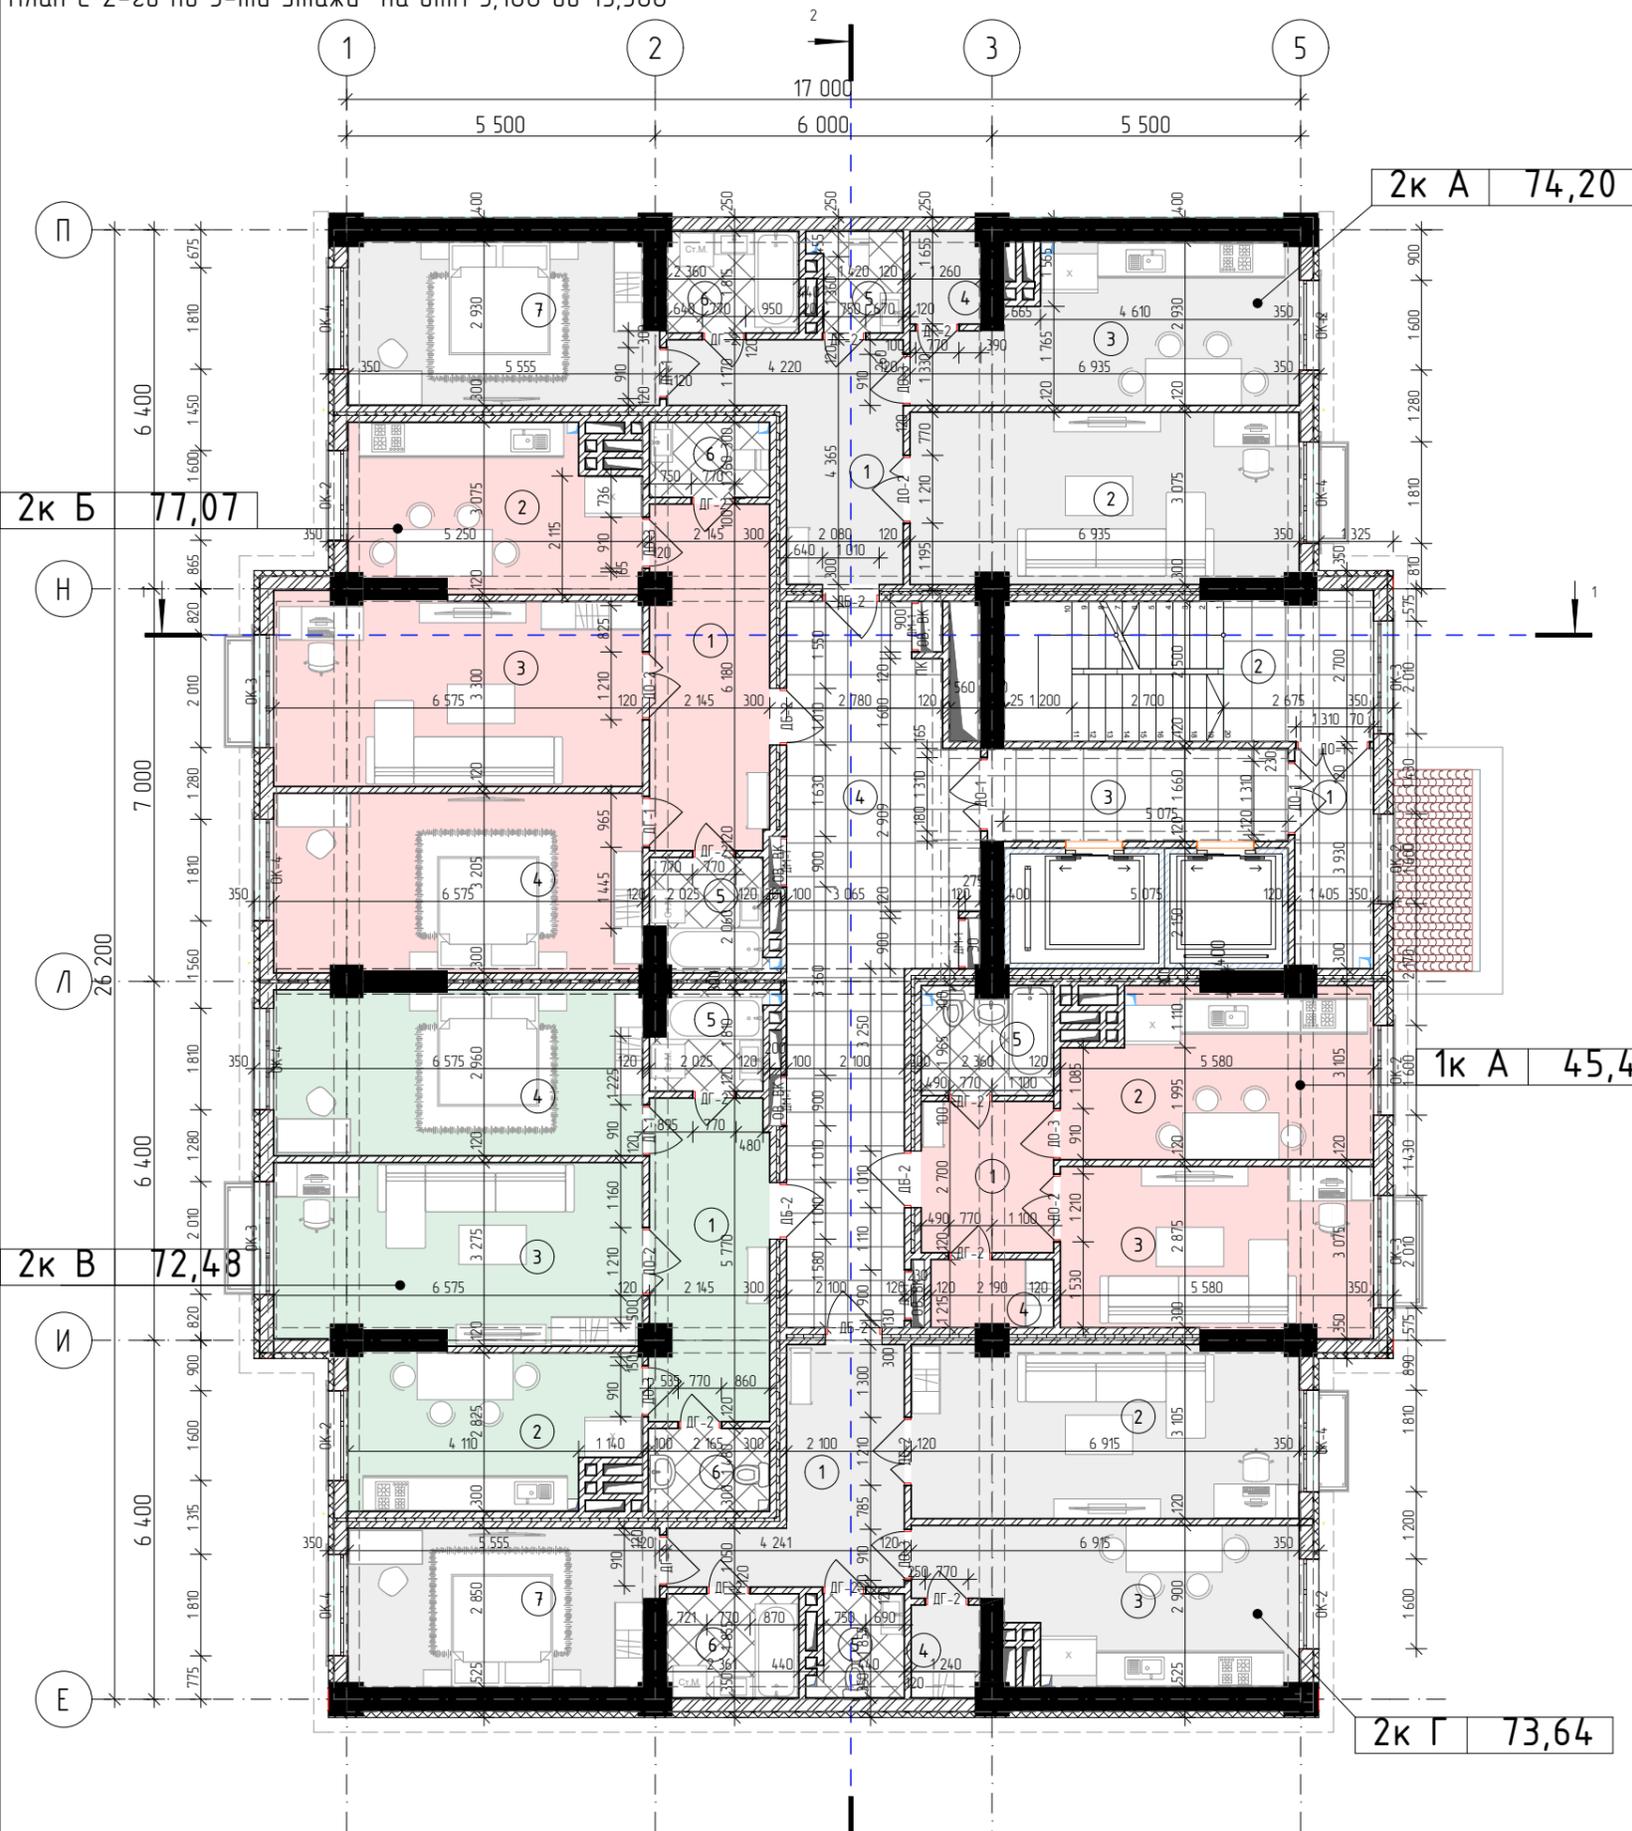

Экспликация на отм 3,100 - 21,400		
№	Название Зоны	Площадь
1	Незадымляемая площадь	5,69
2	Лестничная клетка	16,87
3	Лифтовой холл	8,89
4	Коридор	33,35
		64,80 м²
1к А		
1	Прихожая	6,37
2	Кухня	15,74
3	Гостиная	16,24
4	Кладовая	2,62
5	Ванная	4,50
		45,47 м²
2к А		
1	Прихожая	11,58
2	Гостиная	20,94
3	Кухня	16,86
4	Кладовая	2,06
5	Санузел	2,71
6	Ванная	4,26
7	Спальня	15,79
		74,20 м²
2к Б		
1	Прихожая	12,97
2	Кухня	14,45
3	Гостиная	21,88
4	Спальня	20,91
5	Ванная	3,99
6	Санузел	2,87
		77,07 м²
2к В		
1	Прихожая	12,08
2	Кухня	13,75
3	Гостиная	20,67
4	Спальня	19,30
5	Ванная	3,48
6	Санузел	3,20
		72,48 м²
2к Г		
1	Прихожая	11,33
2	Гостиная	21,08
3	Кухня	16,71
4	Кладовая	2,02
5	Санузел	2,80
6	Ванная	4,35
7	Спальня	15,35
		73,64 м²
		407,66 м²

Со 6-го по 12-й этаж (Блок 5)


План с 6-го по 12-ти этажи на отм 18,600 до 34,100

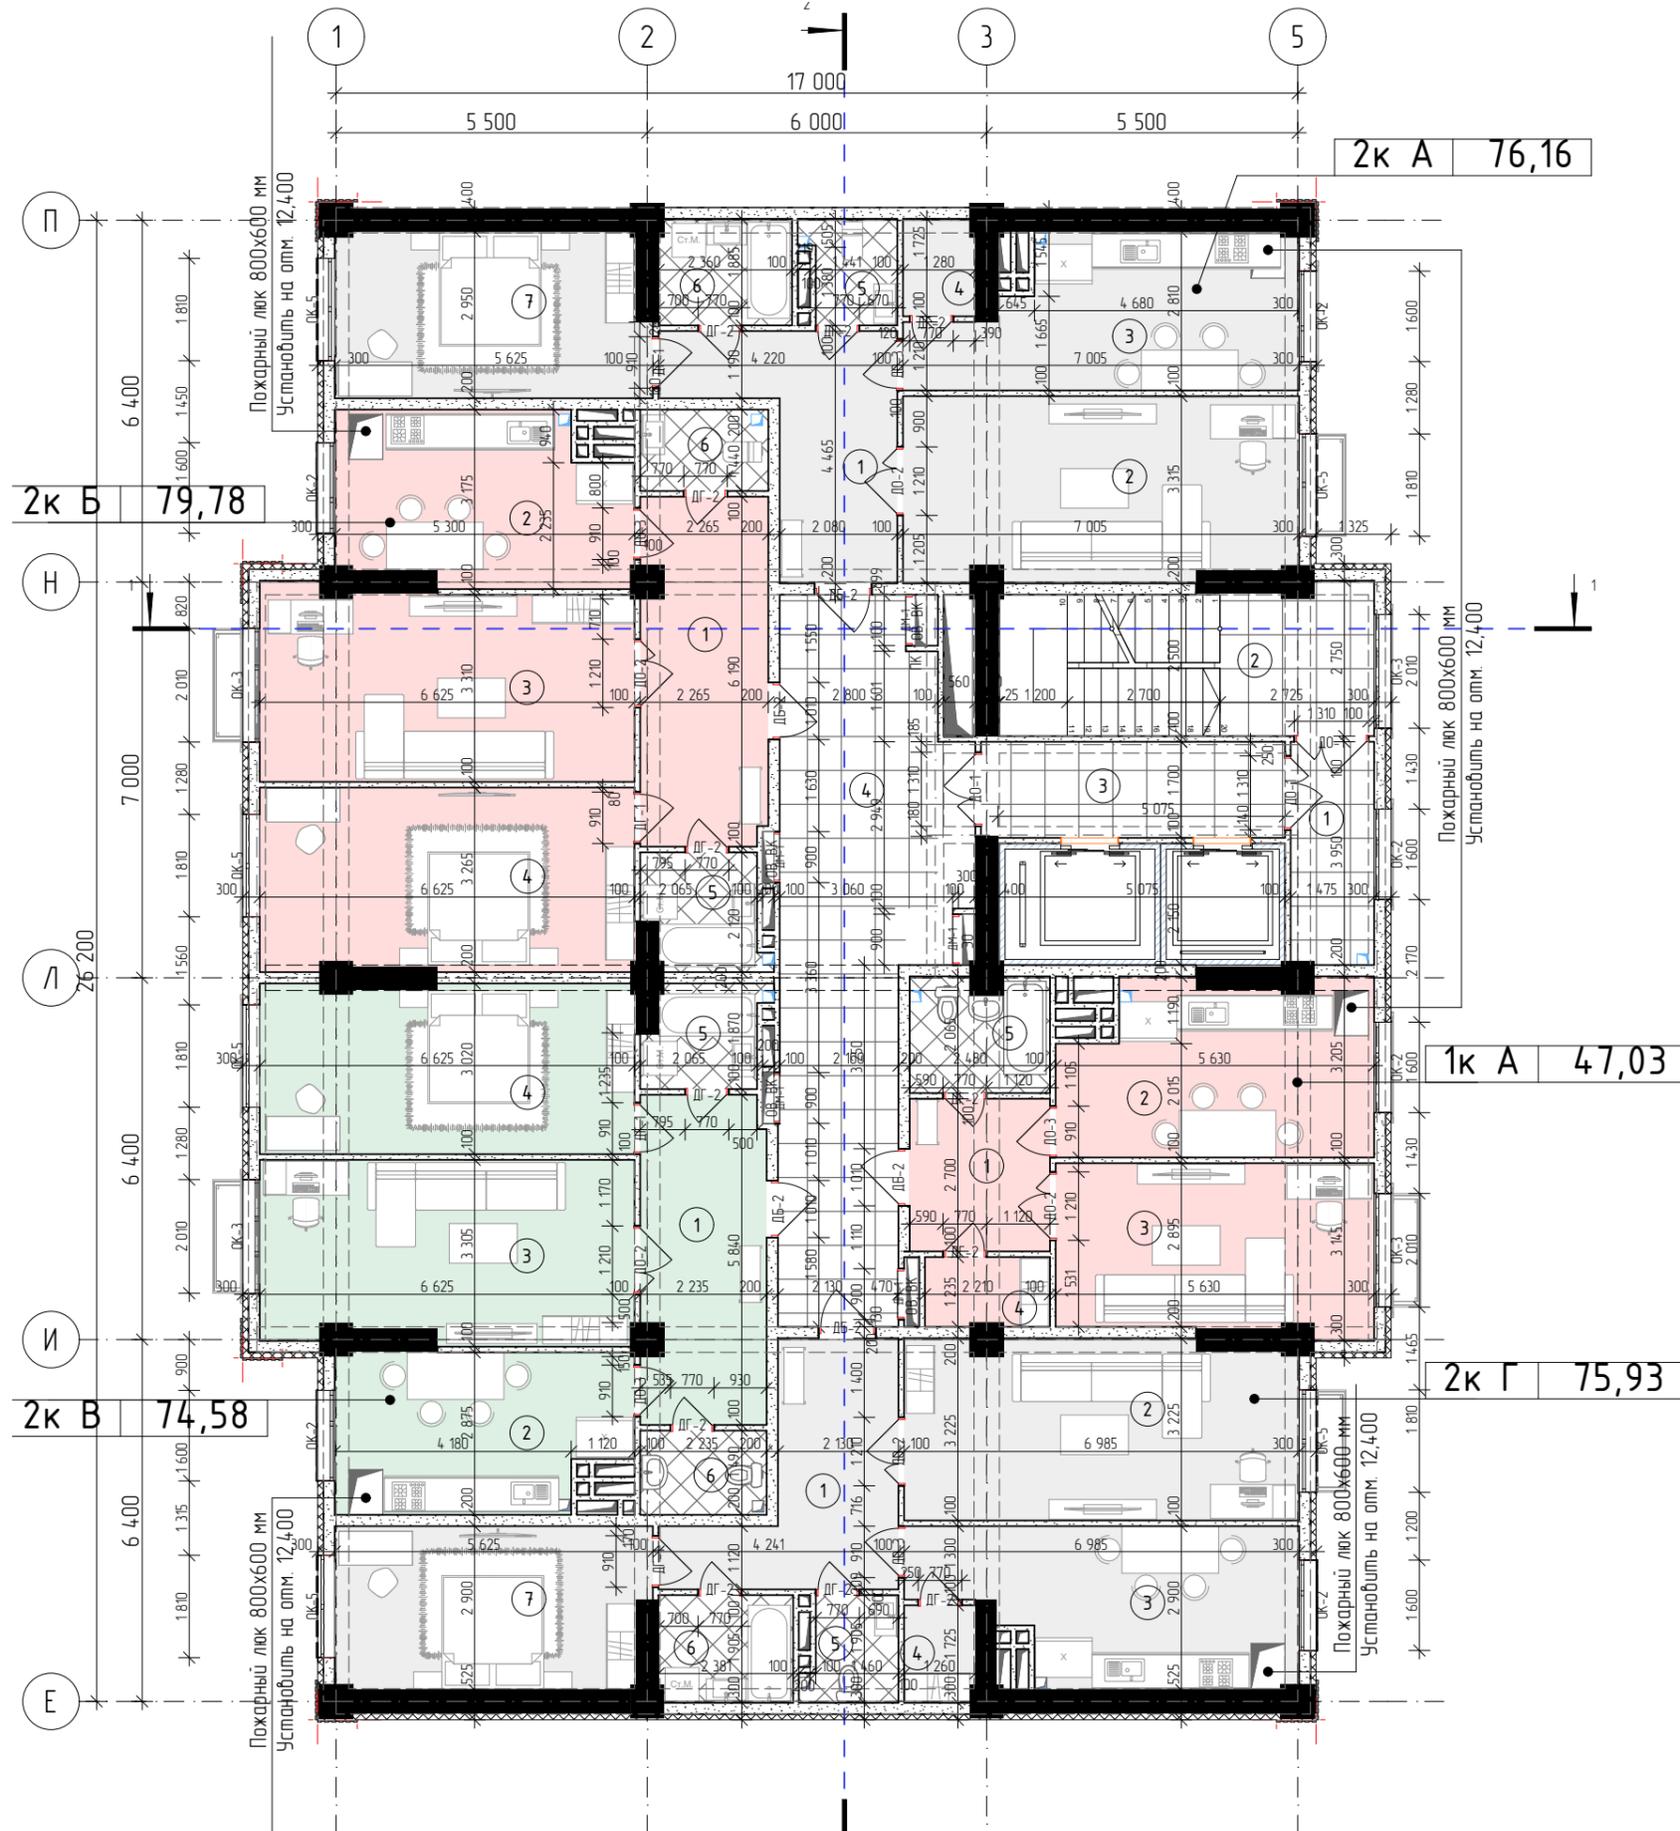


Экспликация		
№	Название Зоны	Площадь
1	Незадымляемая площадь	5,49
2	Лестничная клетка	16,69
3	Лифтовой холл	8,89
4	Коридор	33,06
		64,13 м ²
1к А		
1	Прихожая	6,37
2	Кухня	15,74
3	Гостиная	16,24
4	Кладовая	2,62
5	Ванная	4,50
		45,47 м ²
2к А		
1	Прихожая	11,58
2	Гостиная	20,94
3	Кухня	16,86
4	Кладовая	2,06
5	Санузел	2,71
6	Ванная	4,26
7	Спальня	15,79
		74,20 м ²
2к Б		
1	Прихожая	12,97
2	Кухня	14,45
3	Гостиная	21,88
4	Спальня	20,91
5	Ванная	3,99
6	Санузел	2,87
		77,07 м ²
2к В		
1	Прихожая	12,08
2	Кухня	13,75
3	Гостиная	20,67
4	Спальня	19,30
5	Ванная	3,48
6	Санузел	3,20
		72,48 м ²
2к Г		
1	Прихожая	11,33
2	Гостиная	21,08
3	Кухня	16,71
4	Кладовая	2,02
5	Санузел	2,80
6	Ванная	4,35
7	Спальня	15,35
		73,64 м ²
		406,99 м ²

ПАРКИНГ (БЛОК 6)

1. -6,500
 Автопаркинг

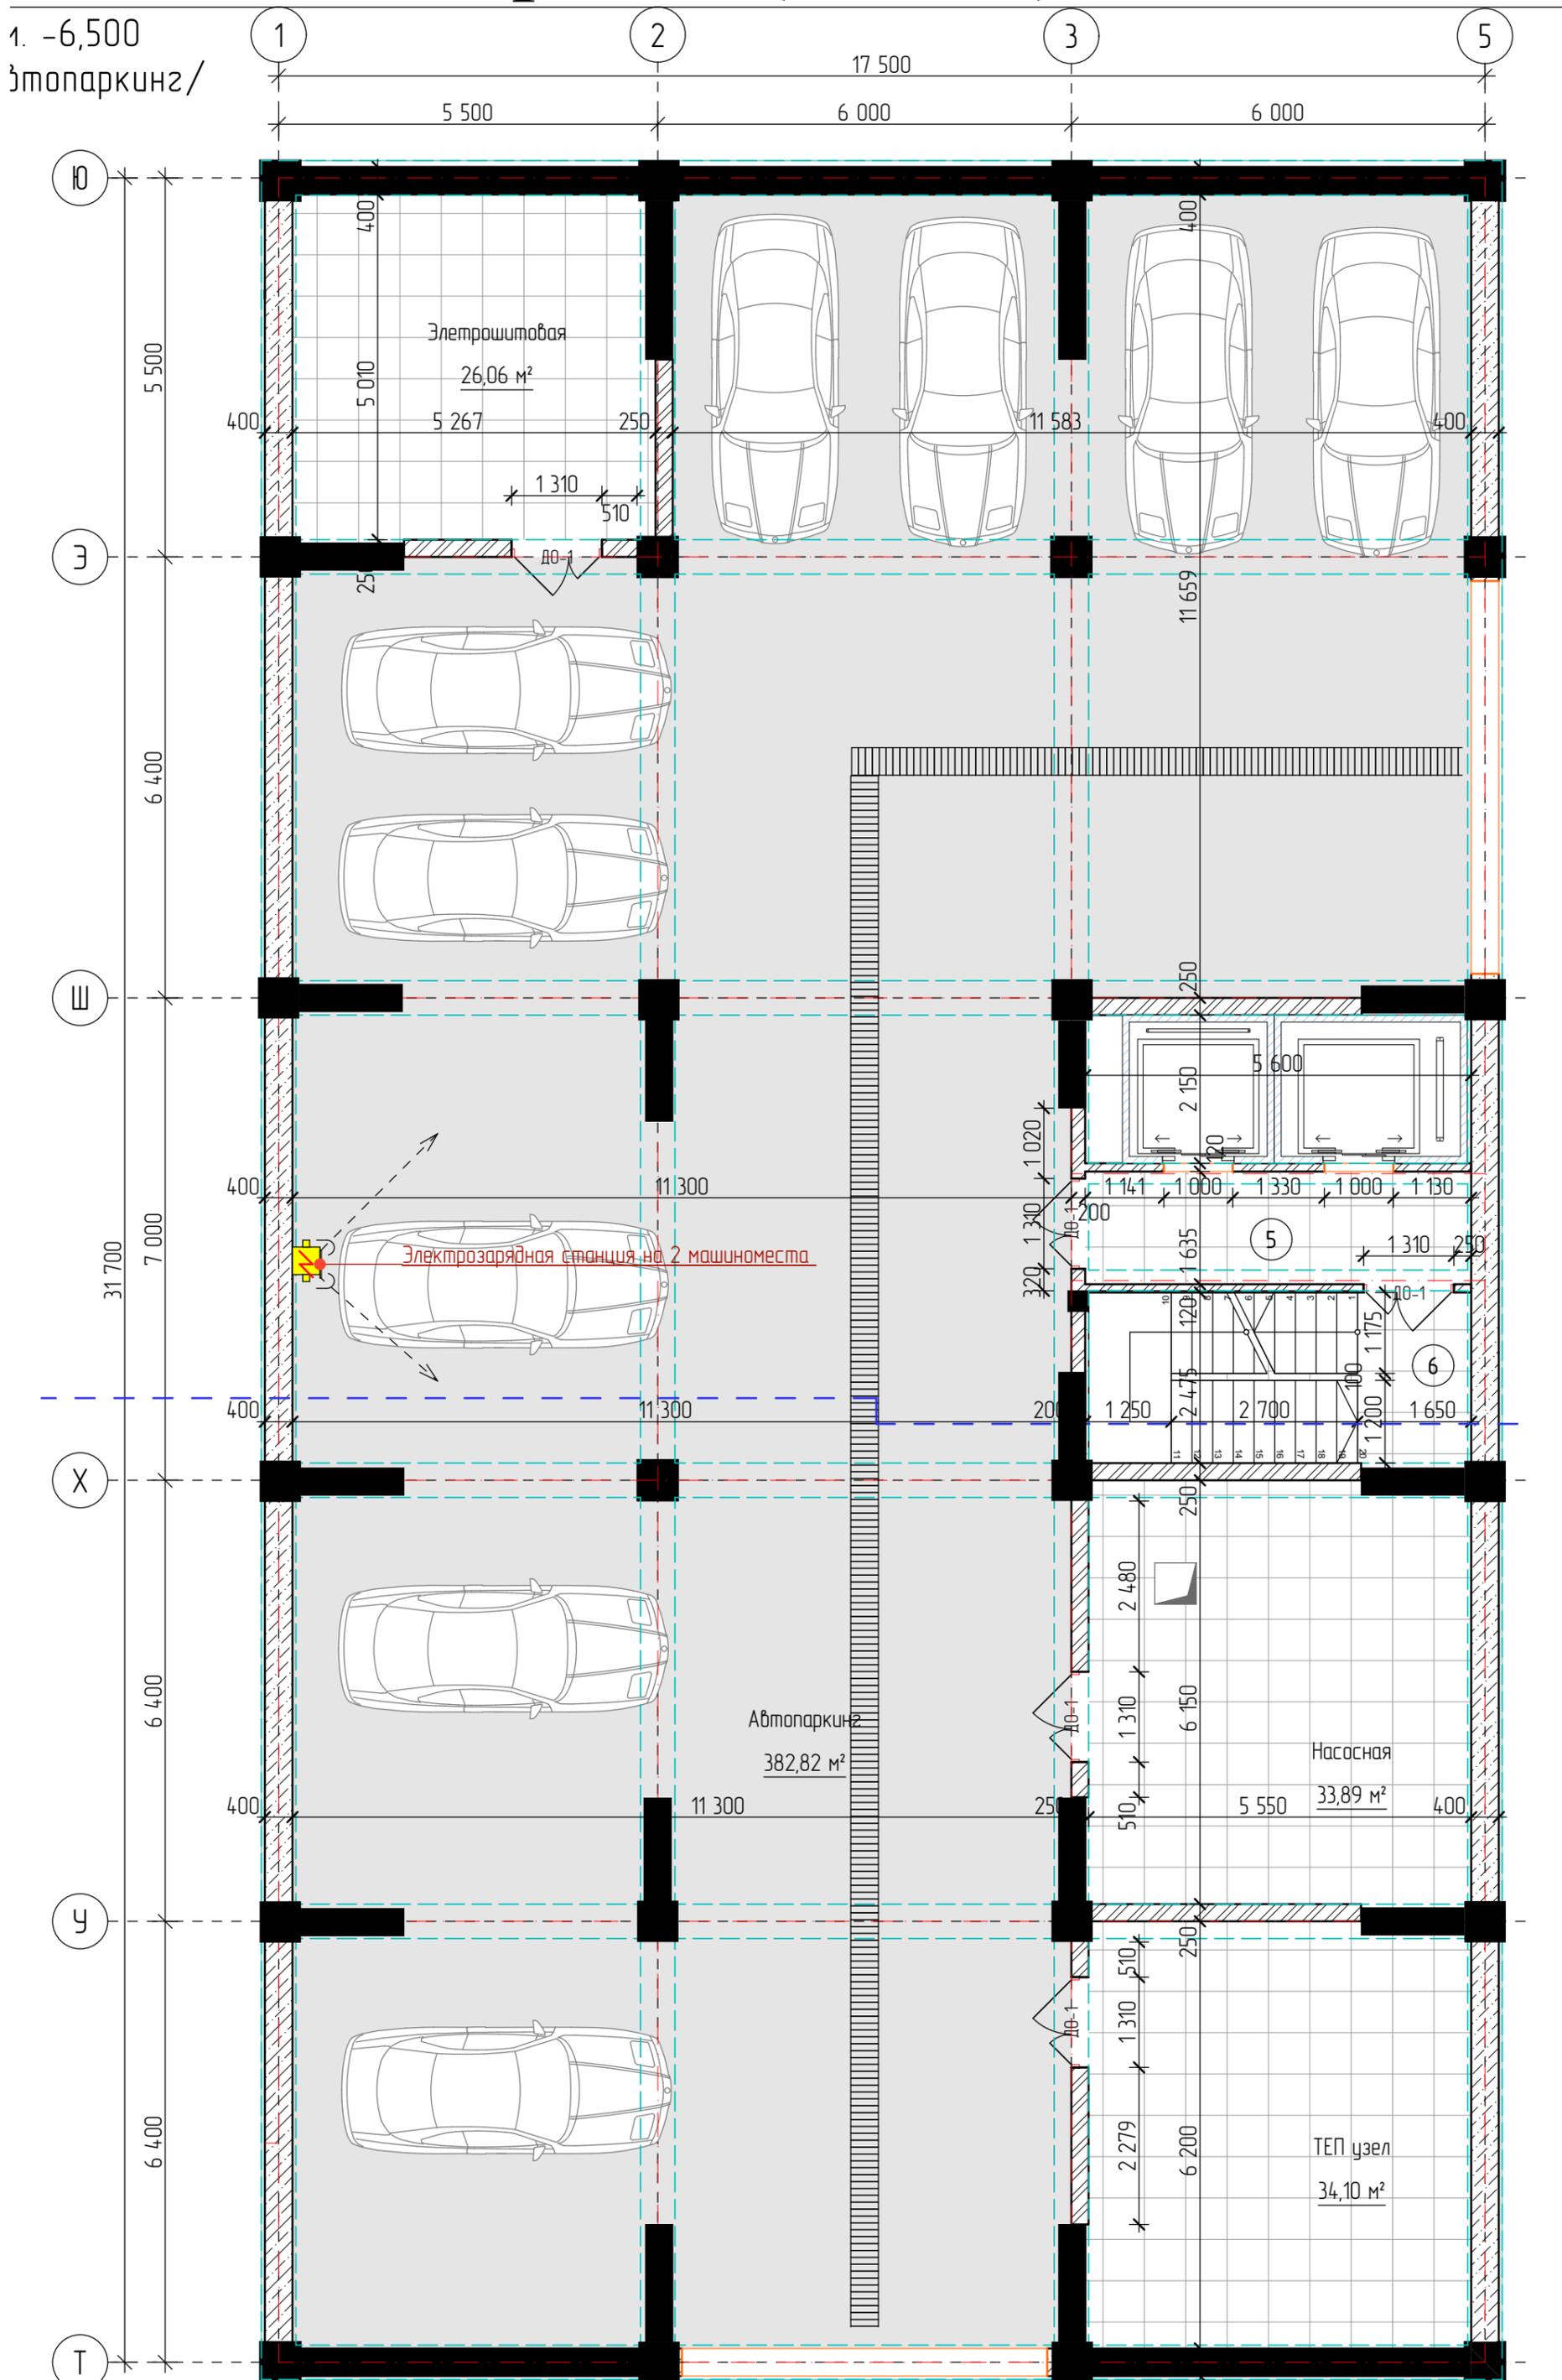


Цокольный этаж (Блок 6)

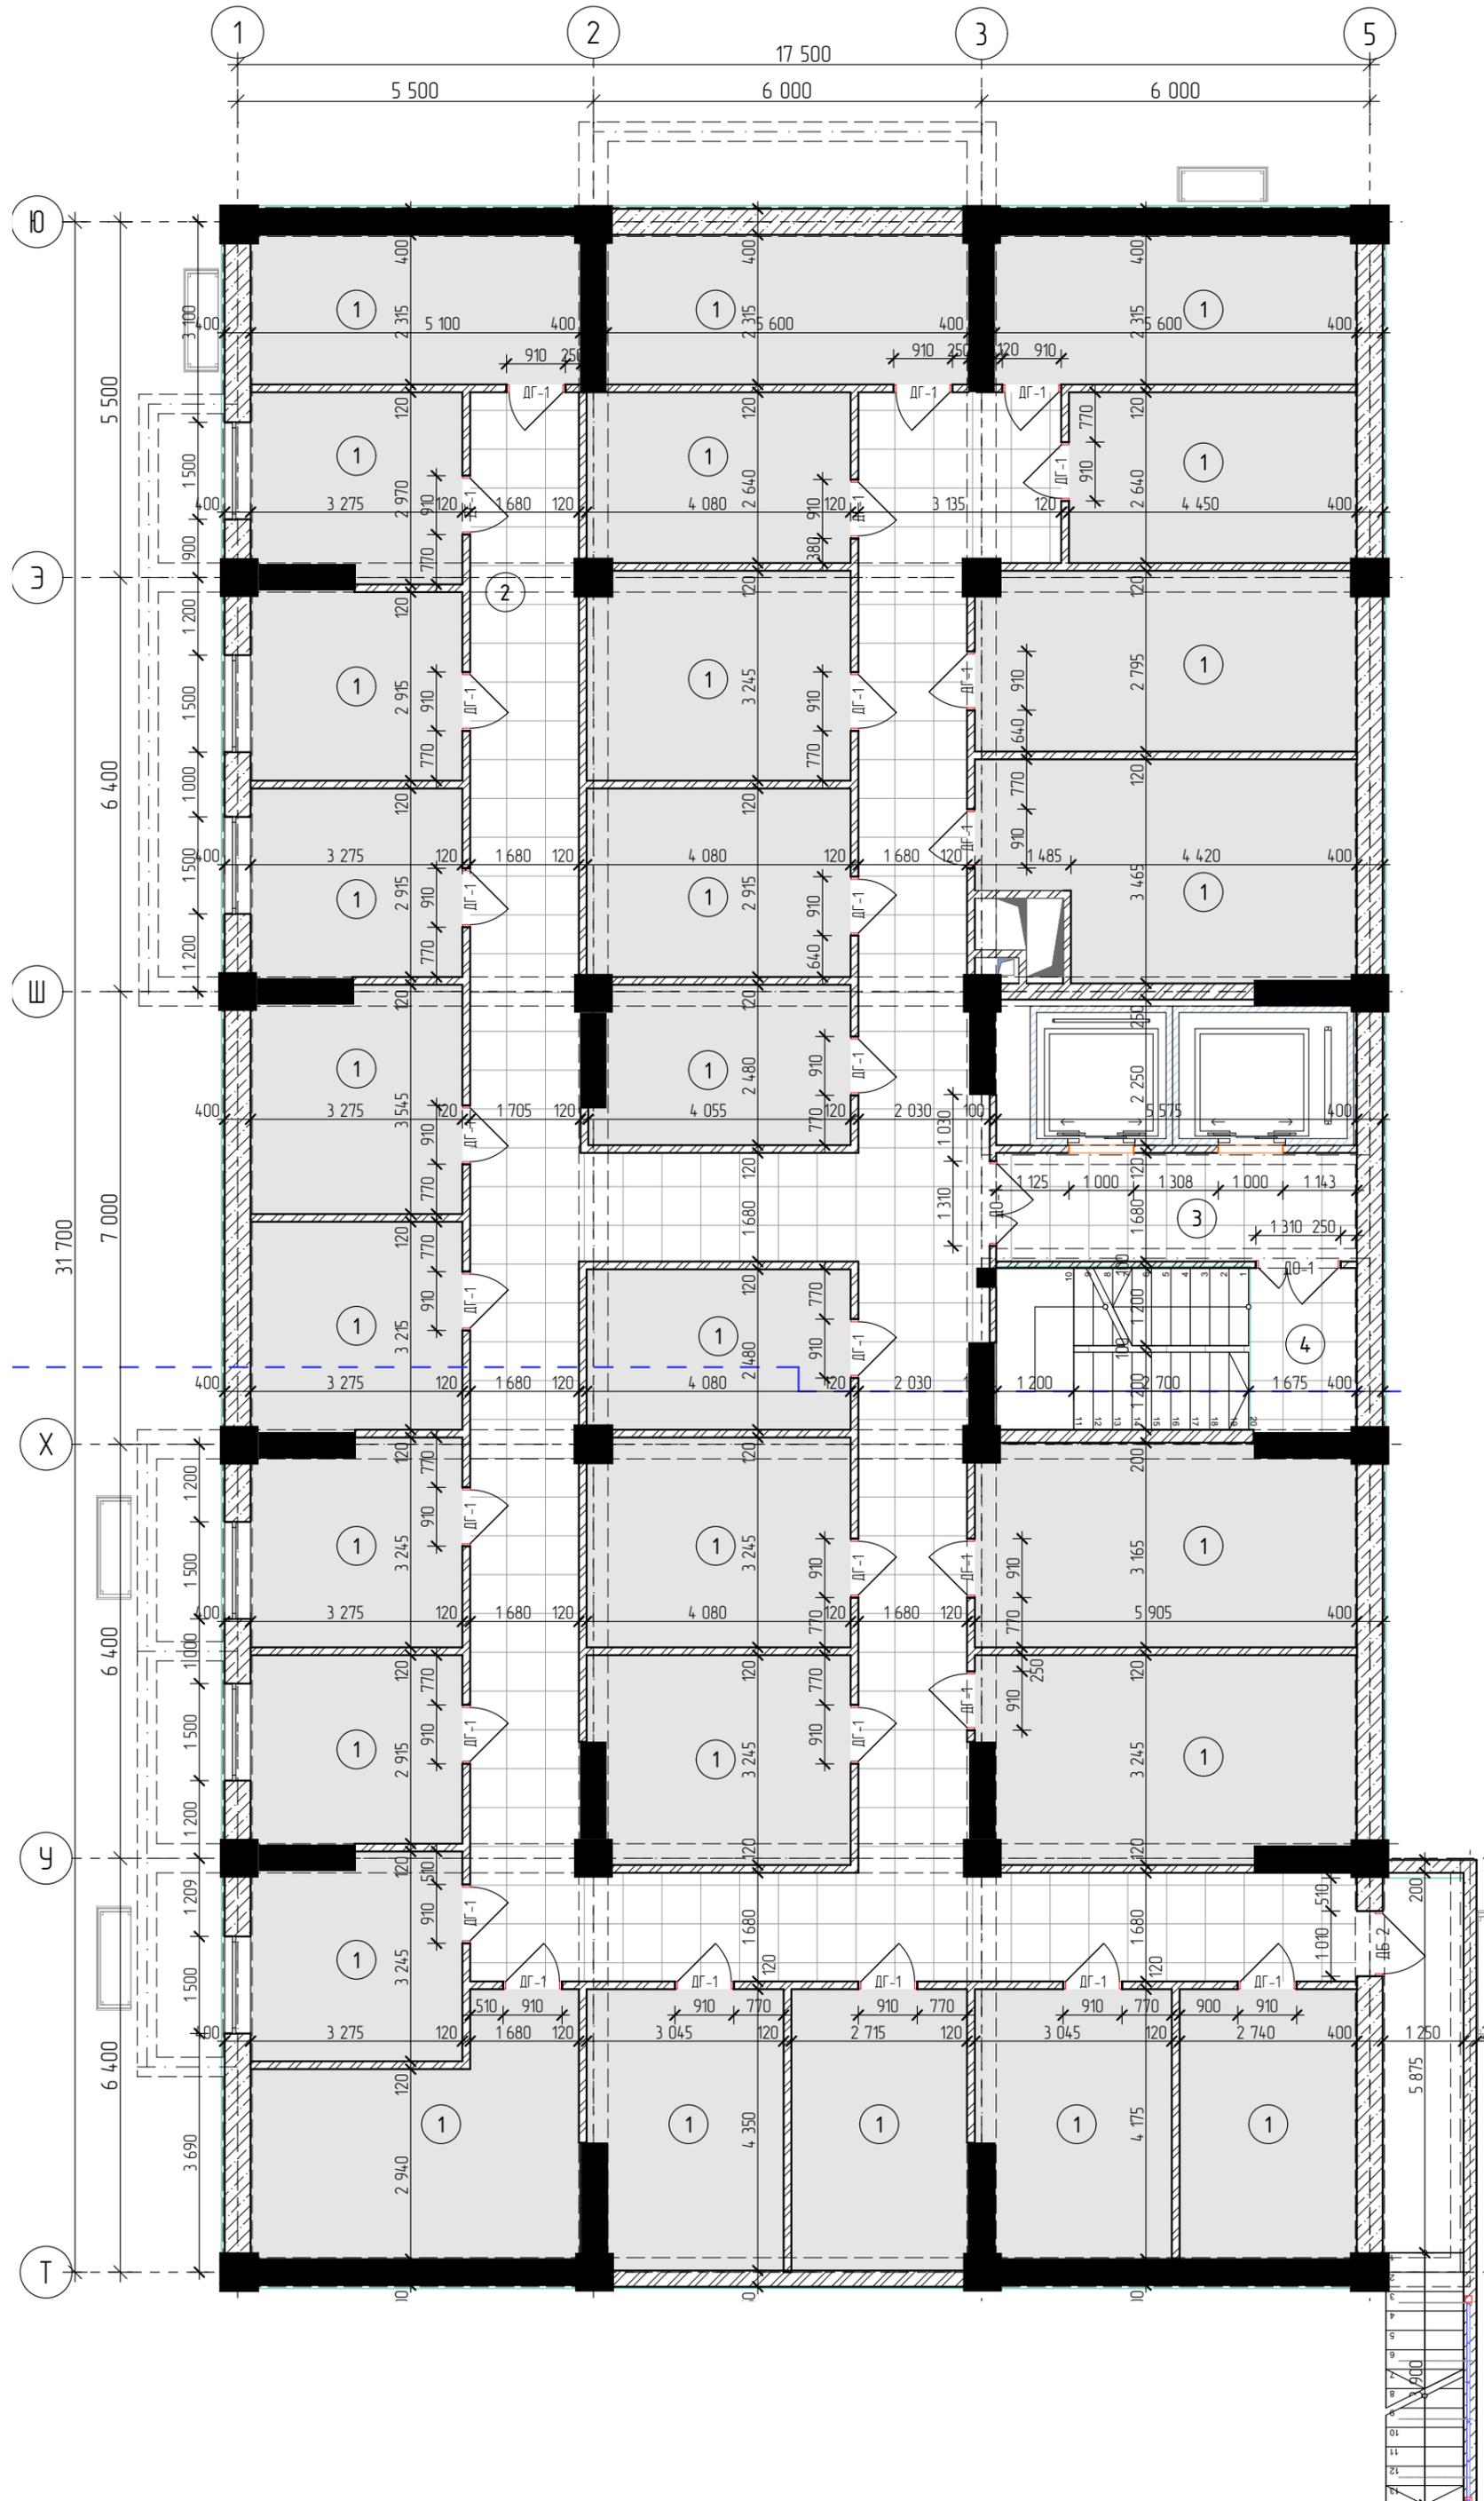

1-й этаж (Блок 6)

План на отм. 0,000 М 1:100

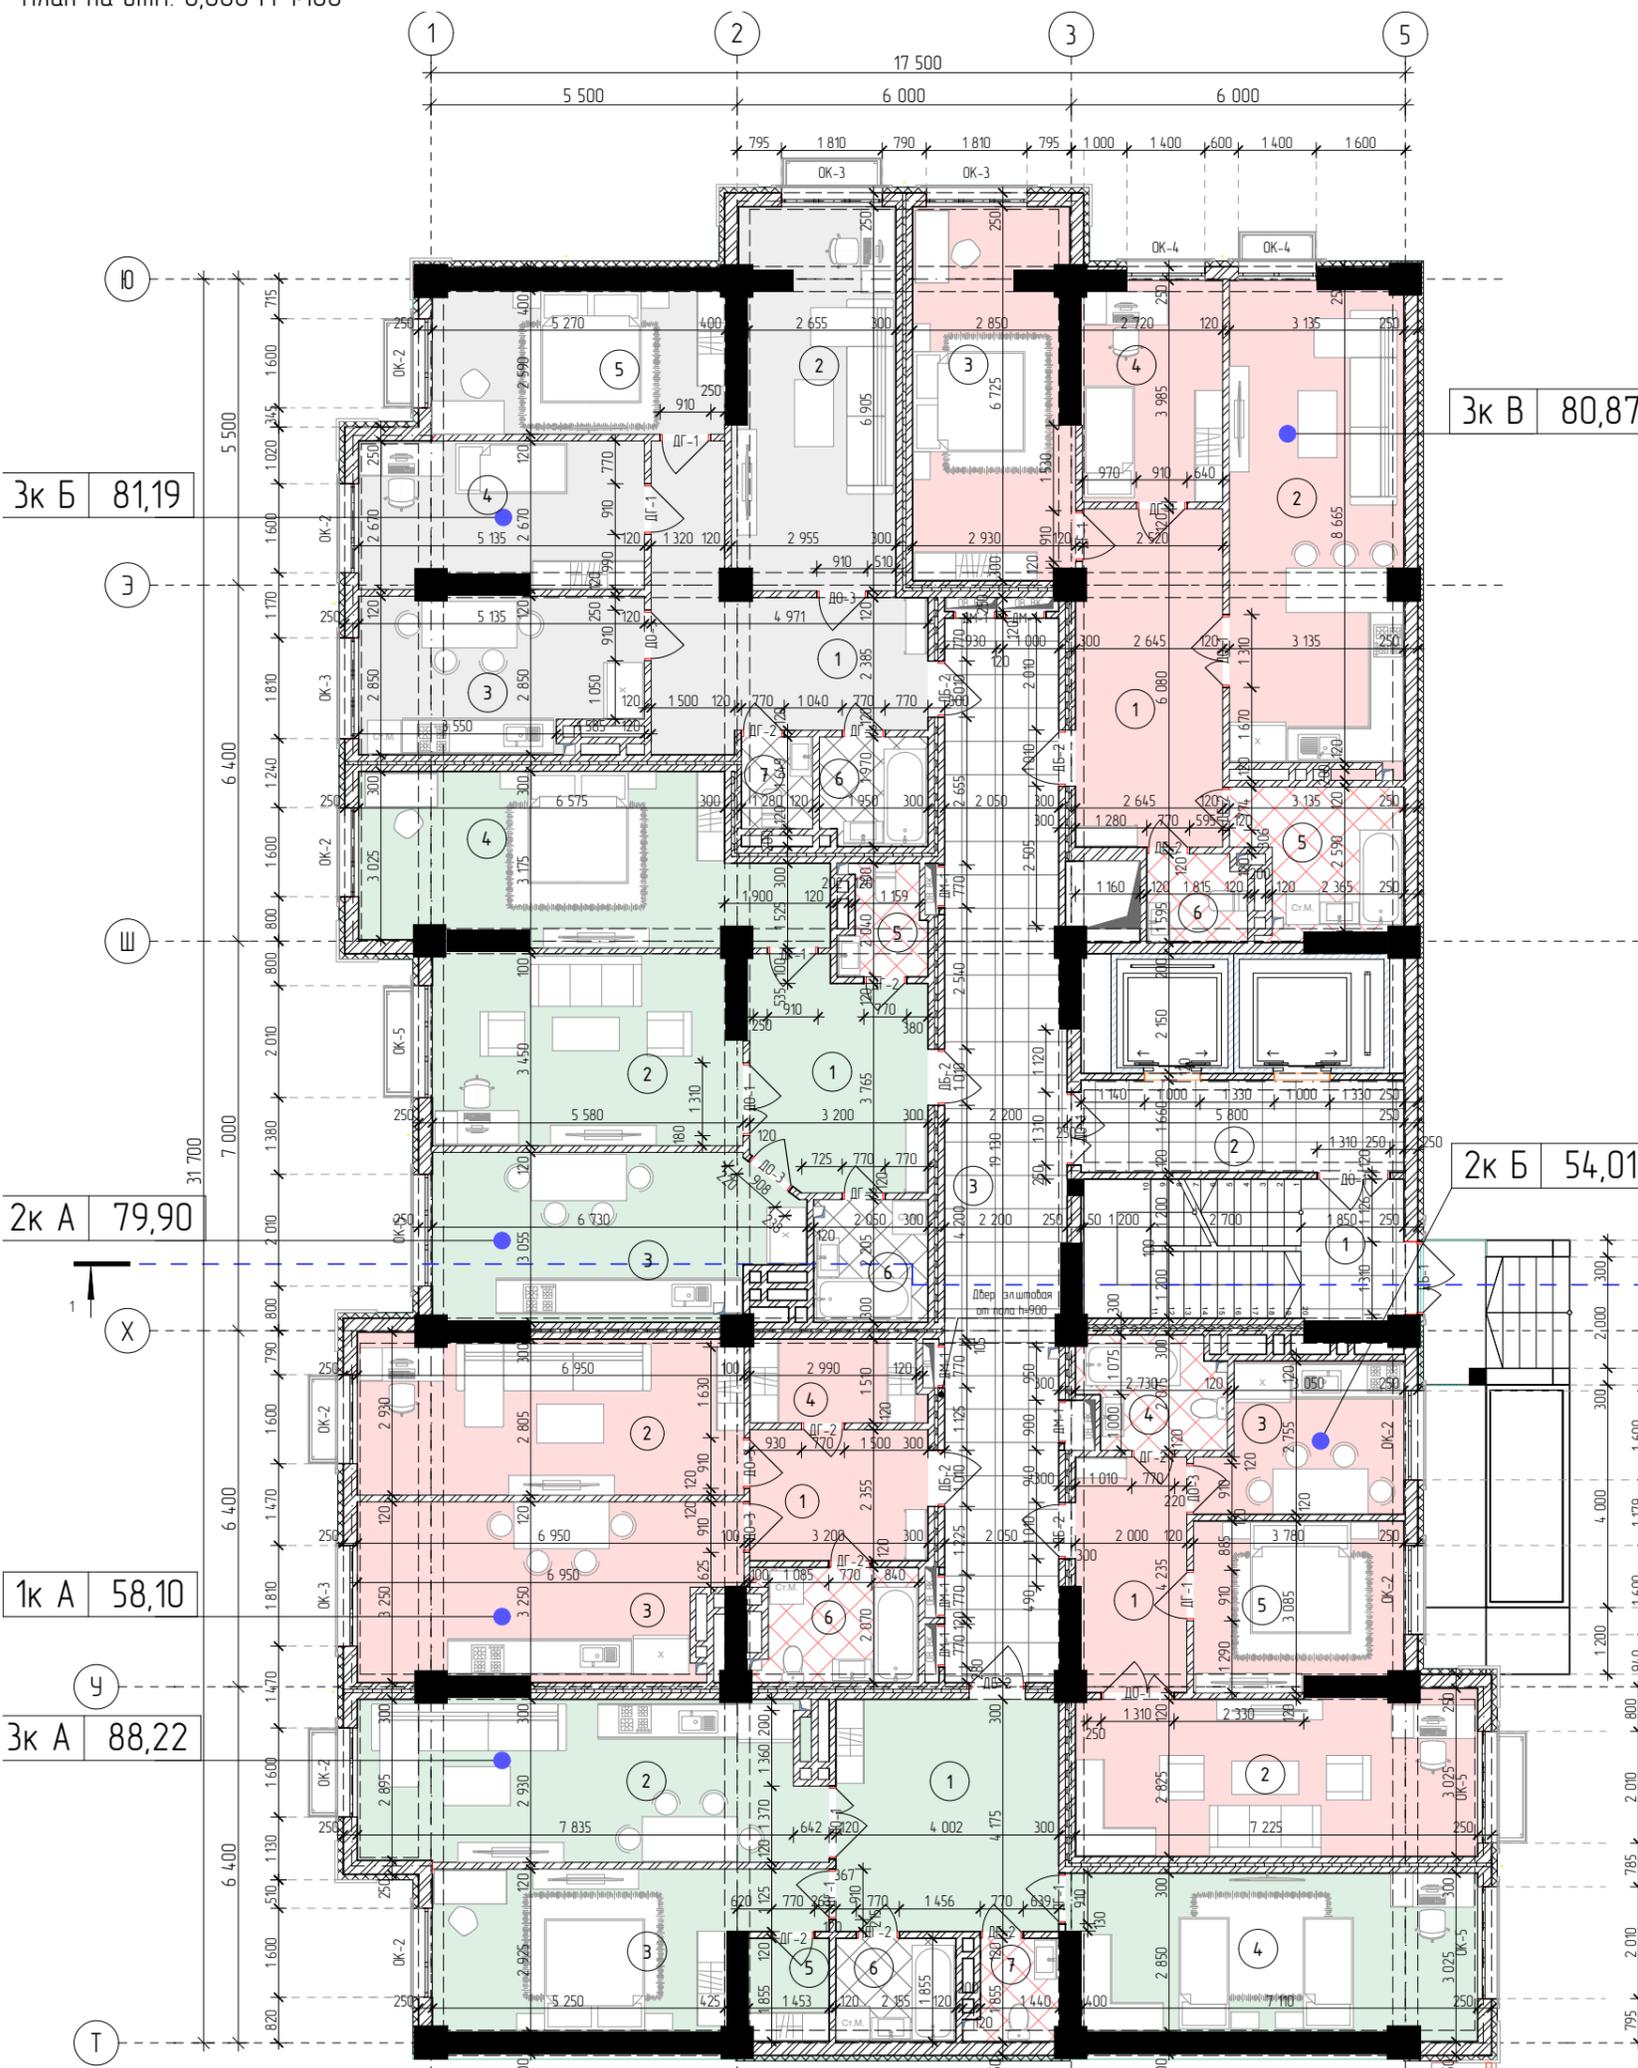


Экспликация на отм. 0,000

№	Название Зоны	Площадь
1	Лестничная клетка	14,48
2	Лифтовой холл	9,63
3	Коридор	39,96
		64,07 м²
1к А		
1	Прихожая	7,53
2	Гостиная	19,38
3	Кухня	20,71
4	Кладовая	4,62
6	Ванная	5,86
		58,10 м²
2к А		
1	Прихожая	12,55
2	Гостиная	18,79
3	Кухня	18,60
4	Спальня	22,62
5	Санузел	2,82
6	Ванная	4,52
		79,90 м²
2к Б		
1	Прихожая	8,22
2	Гостиная	20,59
3	Кухня	9,15
4	Ванная	4,97
5	Спальня	11,08
		54,01 м²
3к А		
1	Прихожая	16,70
2	Гостиная со студией	23,96
3	Спальня	17,47
4	Спальня	20,68
5	Гардероб	2,67
6	Ванная	4,00
7	Санузел	2,74
		88,22 м²
3к Б		
1	Прихожая	16,14
2	Гостиная	18,91
3	Кухня	13,65
4	Спальня	13,05
5	Спальня	13,59
6	Ванная	3,74
7	Санузел	2,11
		81,19 м²
3к В		
1	Прихожая	15,83
2	Гостиная со студией	26,96
3	Спальня	18,31
4	Спальня	9,90
5	Ванная	7,08
6	Санузел	2,79
		80,87 м²
		506,36 м²

ПРИМЕЧАНИЯ:
 1. Все размеры даны в миллиметрах.
 2. Все площади помещений указаны в строительных конструкциях с учетом площадей на толщину штукатурки или отделку стен и перегородок.
 3. Данный лист читать совместно с листами АР и ГП.

Со 2-го по 5-й этаж (Блок 6)

План с 2-го по 5-ми этажи на отм 3,100 до 15,500

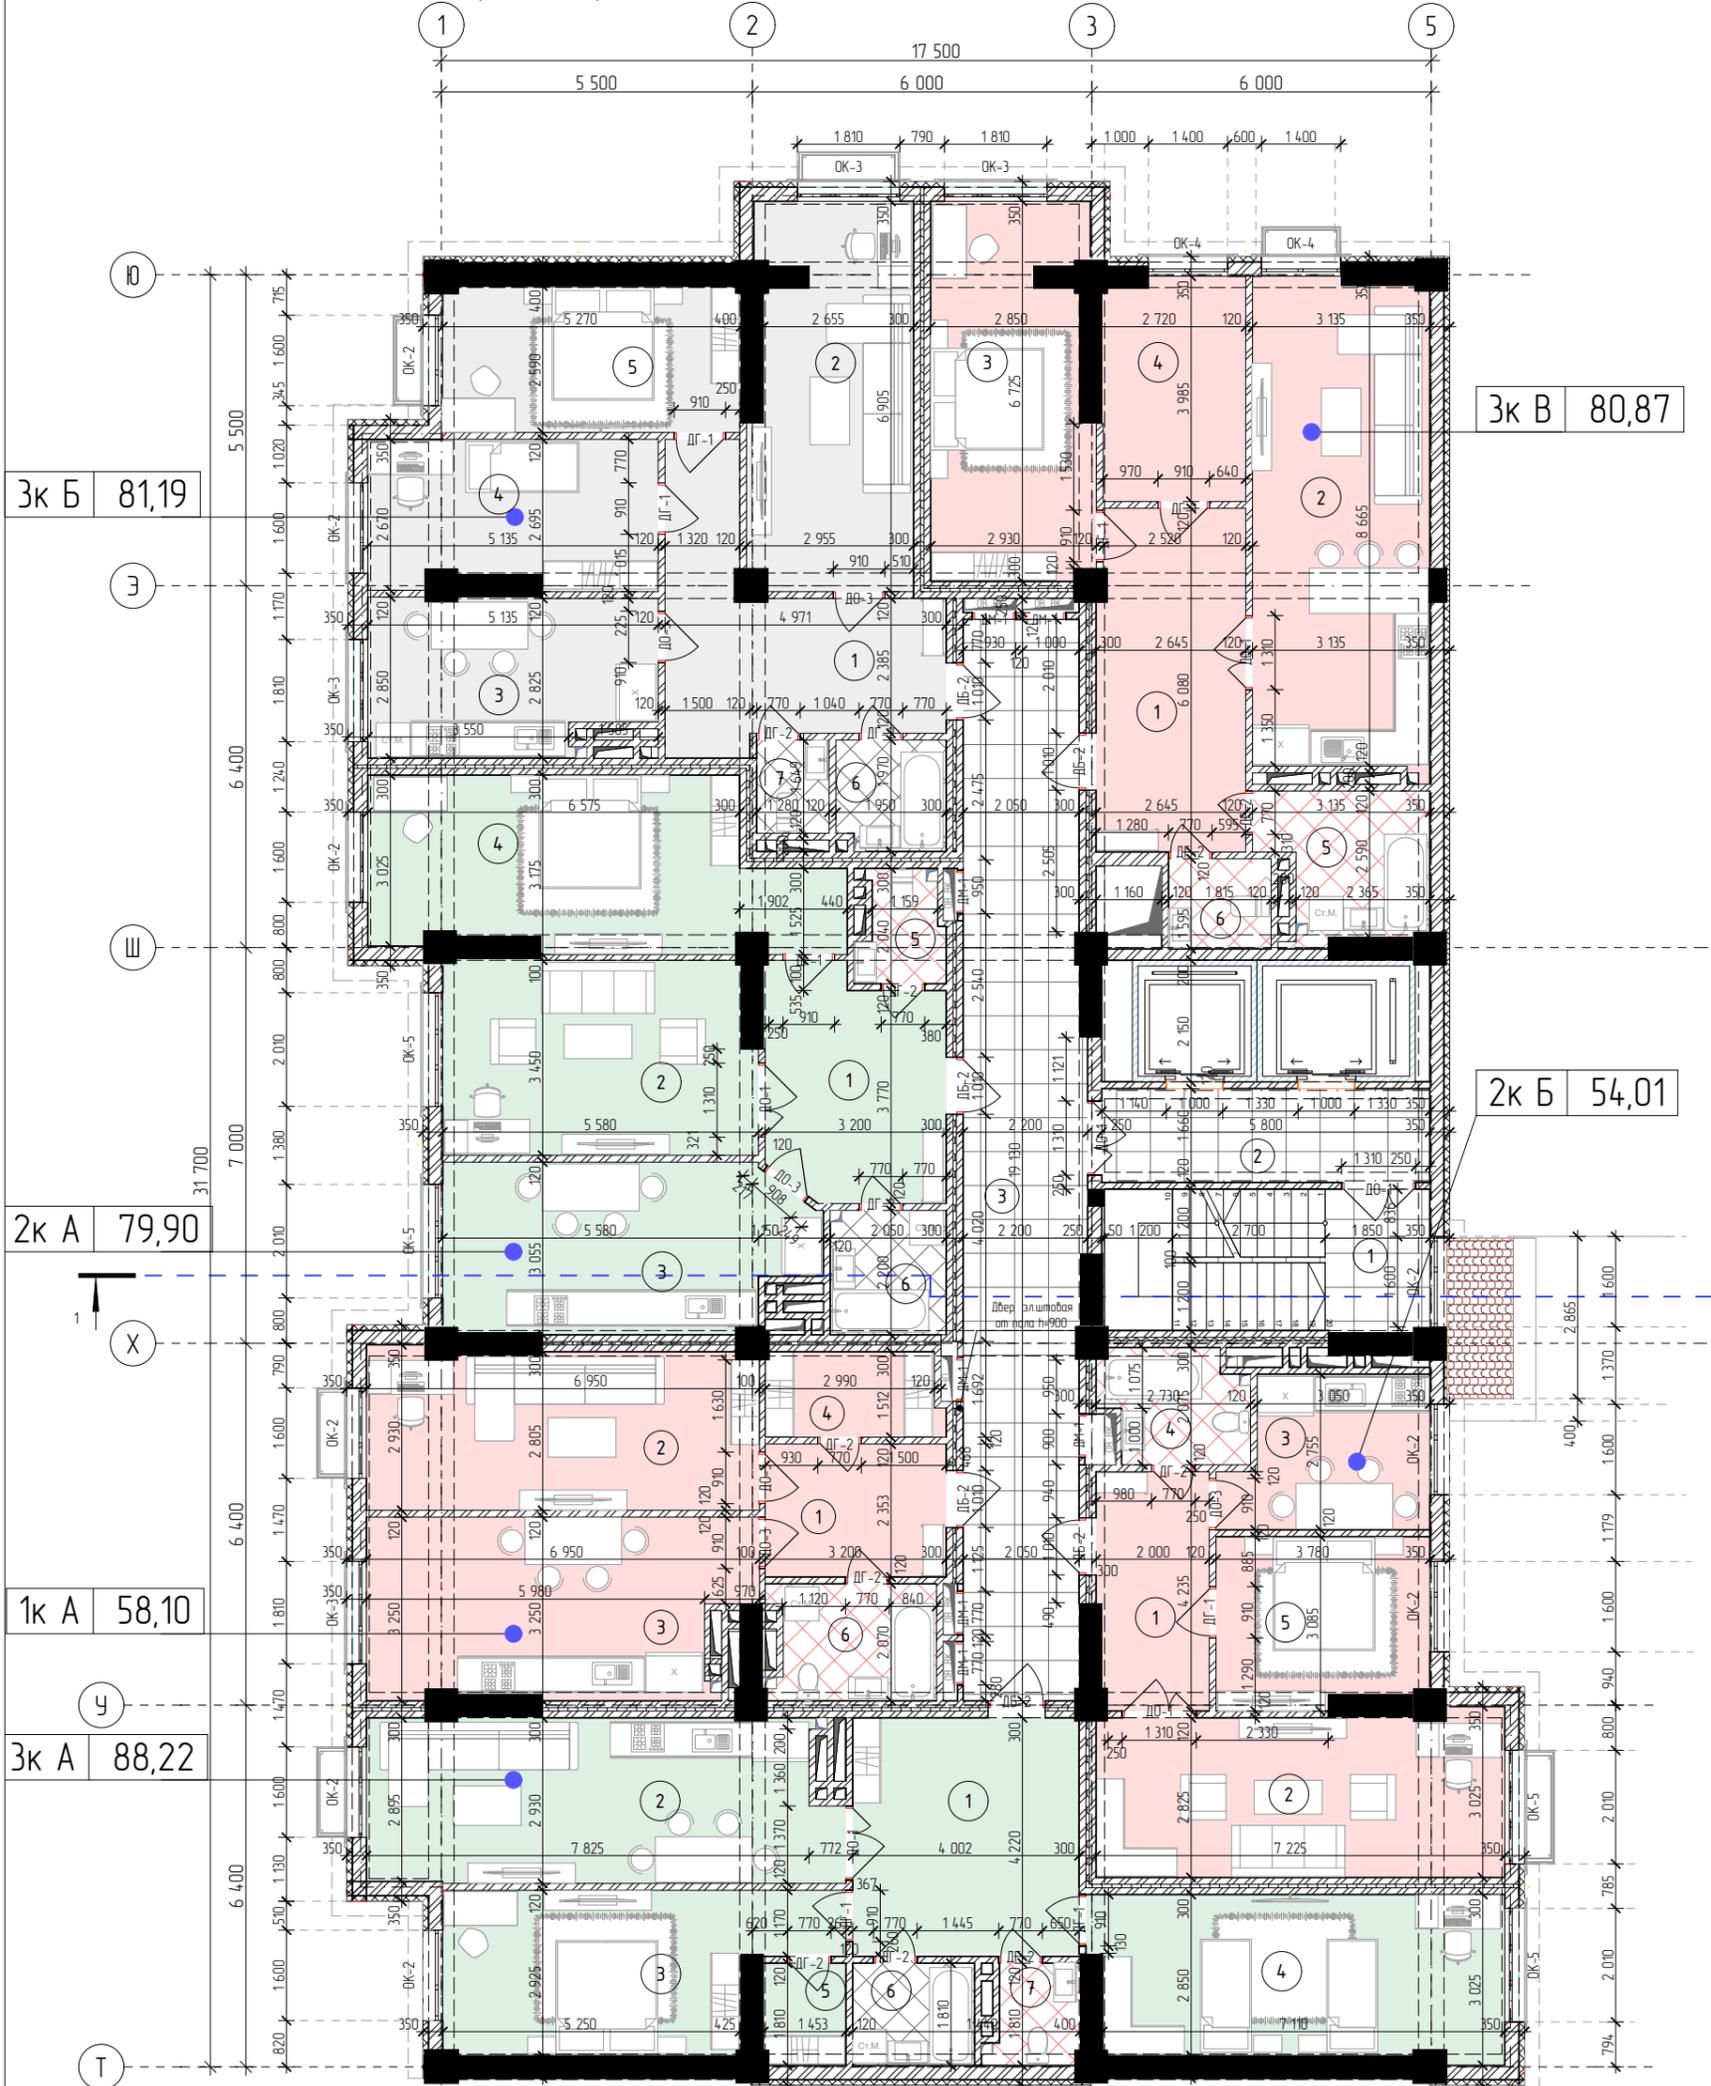


Экспликация			
№	Название Зоны	Площадь	
1	Лестничная клетка	14,48	
2	Лифтовой холл	9,63	
3	Коридор	39,73	
		63,84 м²	
1к А			
1	Прихожая	7,53	
2	Гостиная	19,38	
3	Кухня	20,71	
4	Кладовая	4,62	
6	Ванная	5,86	
		58,10 м²	
2к А			
1	Прихожая	12,55	
2	Гостиная	18,79	
3	Кухня	18,60	
4	Спальня	22,62	
5	Санузел	2,82	
6	Ванная	4,52	
		79,90 м²	
2к Б			
1	Прихожая	8,22	
2	Гостиная	20,59	
3	Кухня	9,15	
4	Ванная	4,97	
5	Спальня	11,08	
		54,01 м²	
3к А			
1	Прихожая	16,70	
2	Гостиная со студия	23,96	
3	Спальня	17,47	
4	Спальня	20,68	
5	Гардероб	2,67	
6	Ванная	4,00	
7	Санузел	2,74	
		88,22 м²	
3к Б, 1			
1	Прихожая	16,14	
2	Гостиная	18,91	
3	Кухня	13,65	
4	Спальня	13,05	
5	Спальня	13,59	
6	Ванная	3,74	
7	Санузел	2,11	
		81,19 м²	
3к В			
1	Прихожая	15,83	
2	Гостиная со студия	26,96	
3	Спальня	18,31	
4	Спальня	9,90	
5	Ванная	7,08	
6	Санузел	2,79	
		80,87 м²	
		506,13 м²	

ПРИМЕЧАНИЯ:
 1. Все размеры даны в миллиметрах.
 2. Все площади помещений указаны в строительных конструкциях с учетом площадей на толщину штукатурки или отделки стен и перегородок.
 3. Данный лист читать совместно с листами АР и ГП.
 4. Привязку отверстий смотреть совместно разделами ОВ, ВК и КЖ.

Со 6-го по 12-й этаж (Блок 6)

План с 6-го по 12-ти этажи на отм 18,600 до 34,100

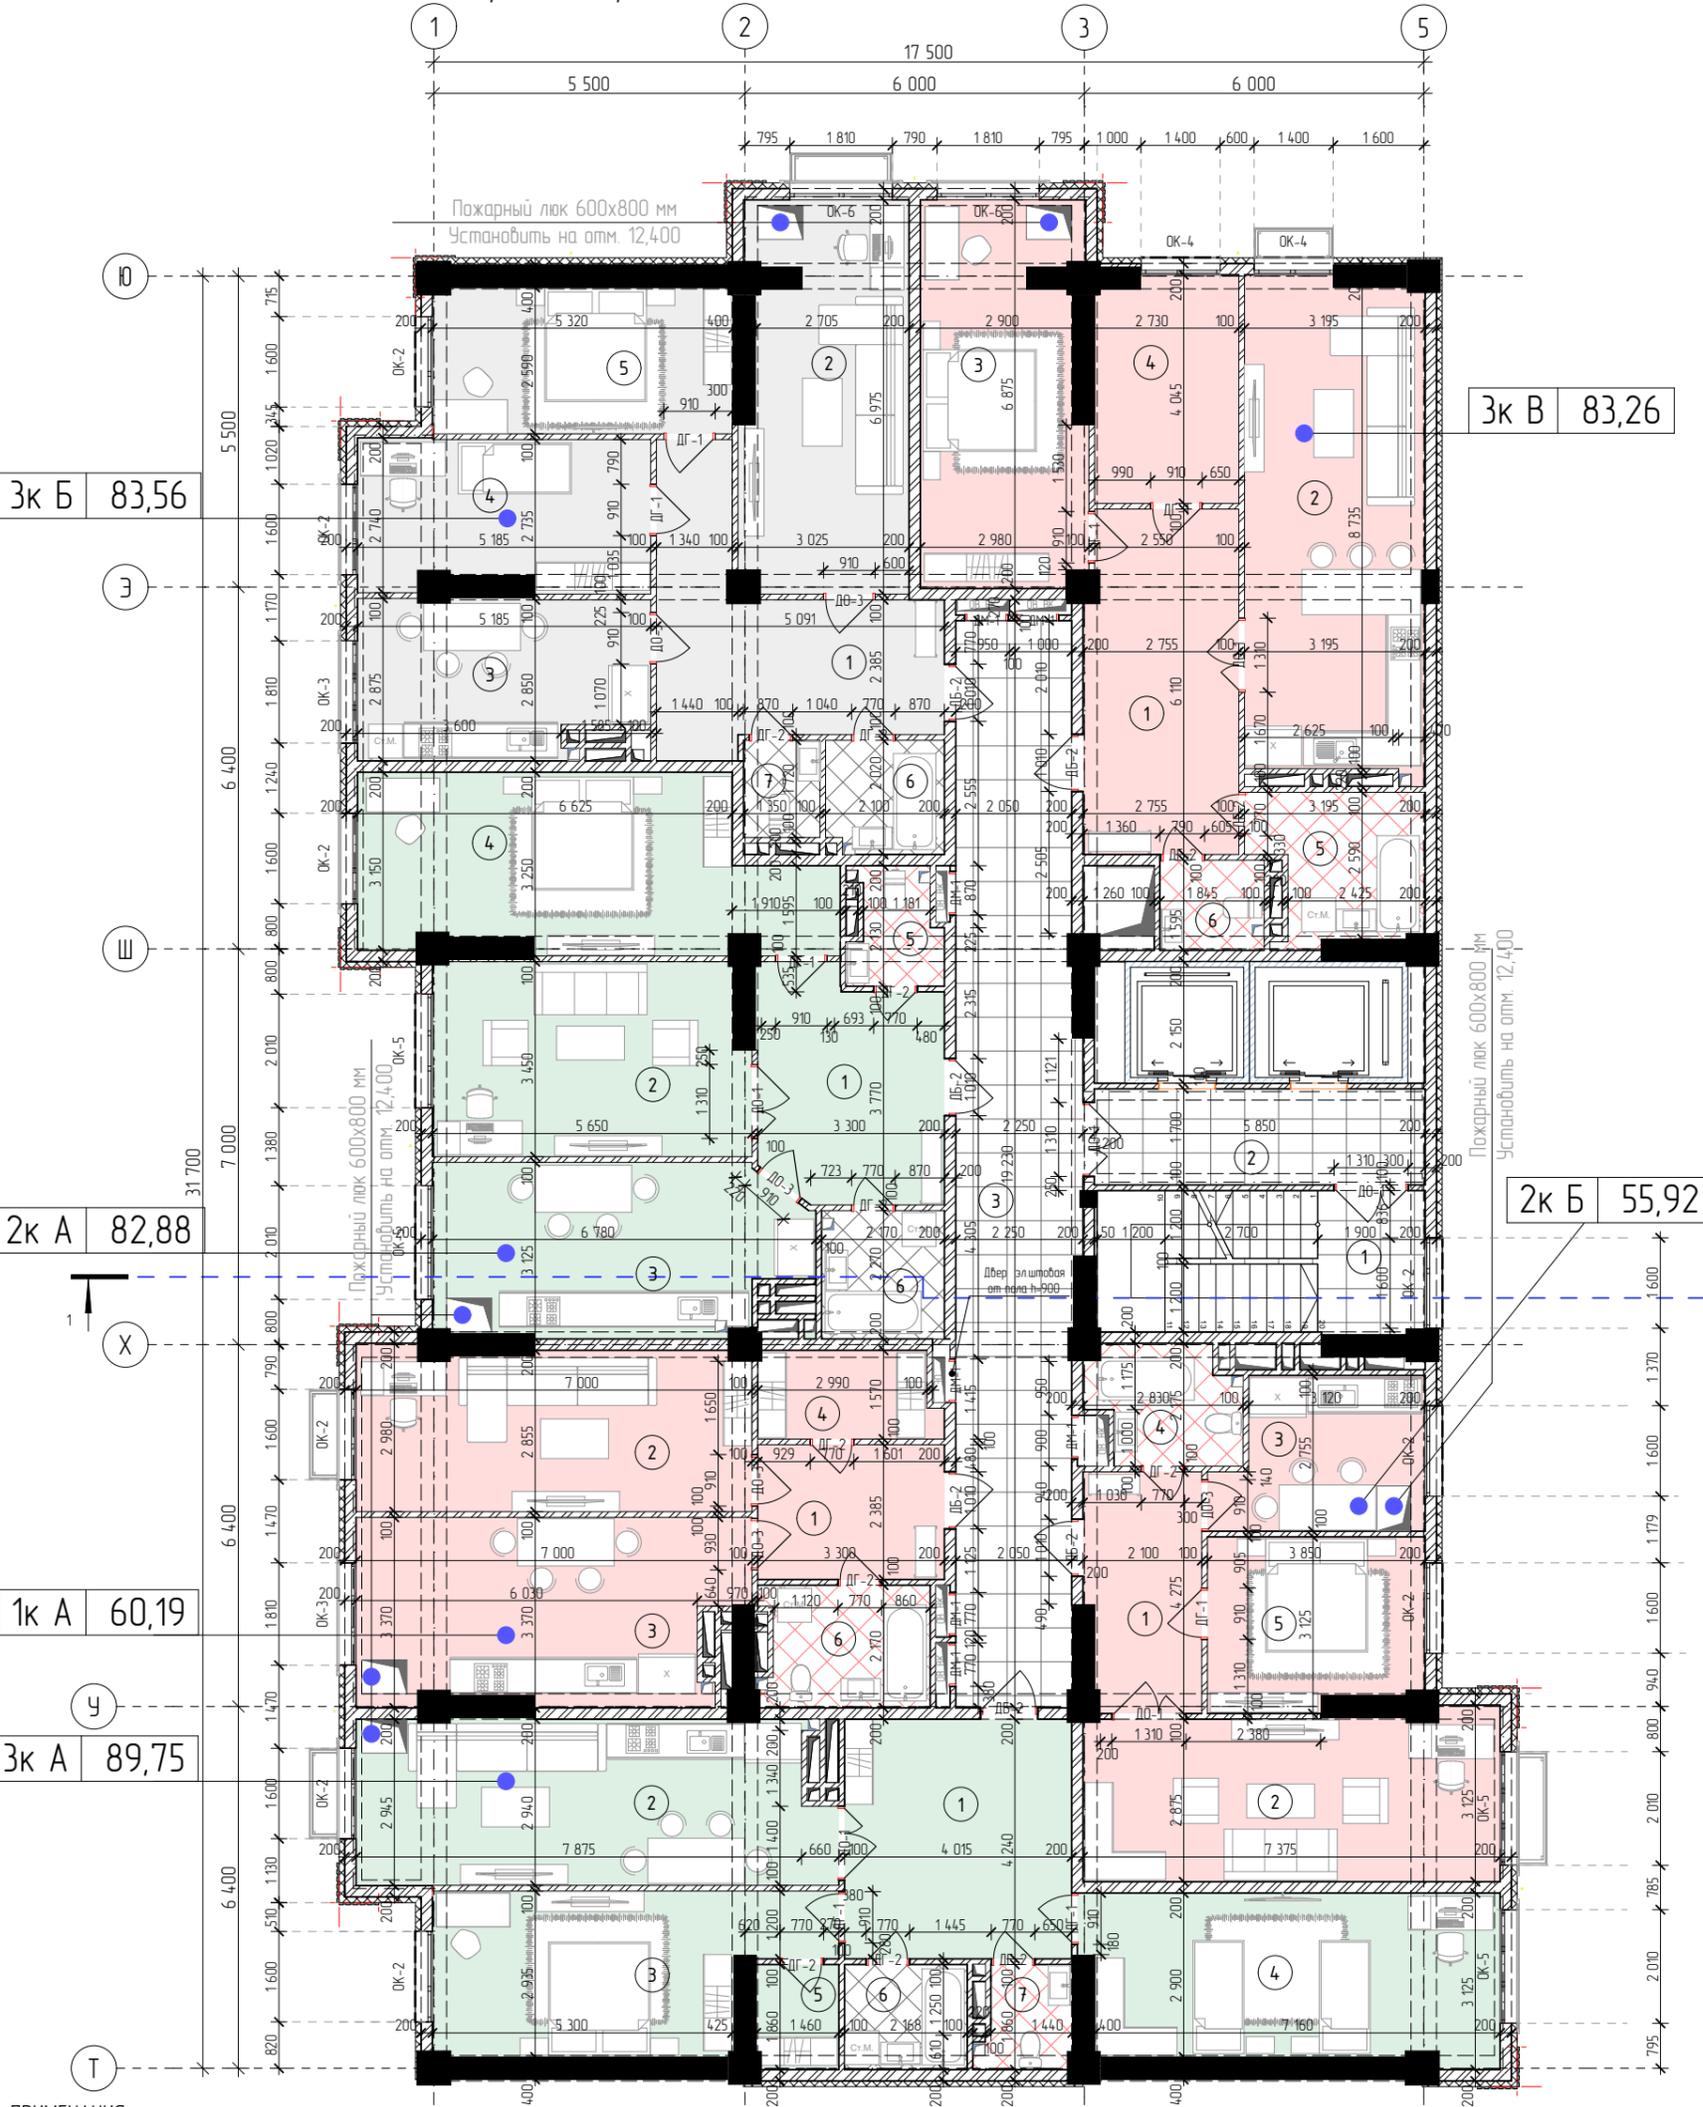

Экспликация		
№	Название Зоны	Площадь
1	Лестничная клетка	14,60
2	Лифтовой холл	9,94
3	Коридор	40,10
		64,64 м²
1к А		
1	Прихожая	7,87
2	Гостиная	19,75
3	Кухня	21,45
4	Кладовая	4,85
6	Ванная	6,27
		60,19 м²
2к А		
1	Прихожая	12,94
2	Гостиная	18,94
3	Кухня	19,48
4	Спальня	23,48
5	Санузел	3,11
6	Ванная	4,93
		82,88 м²
2к Б		
1	Прихожая	8,53
2	Гостиная	21,44
3	Кухня	9,36
4	Ванная	5,20
5	Спальня	11,39
		55,92 м²
3к А		
1	Прихожая	17,02
2	Гостиная со студия	24,09
3	Спальня	17,79
4	Спальня	21,28
5	Гардероб	2,68
6	Ванная	4,03
7	Санузел	2,86
		89,75 м²
3к Б		
1	Прихожая	16,52
2	Гостиная	19,56
3	Кухня	13,86
4	Спальня	13,44
5	Спальня	13,71
6	Ванная	4,15
7	Санузел	2,32
		83,56 м²
3к В		
1	Прихожая	16,43
2	Гостиная со студия	27,45
3	Спальня	19,10
4	Спальня	10,08
5	Ванная	7,26
6	Санузел	2,94
		83,26 м²
		520,20 м²

ПРИМЕЧАНИЯ:


1. Все размеры даны в миллиметрах.
2. Все площади помещений указаны в строительных конструкциях с учетом площадей на толщину штукатурки или отделки стен и перегородок.
3. Данный лист читать совместно с листами АР и ГП.
4. Привязку отверстий смотреть совместно разделами ОВ, ВК и КЖ.

Цокольный этаж (Блок 7)

План на отм. -2,700 М 1:100 /Кладовая/


ПРИМЕЧАНИЯ:

1. Все размеры даны в миллиметрах.
2. Все площади помещений указаны в строительных конструкциях с учетом площадей на толщину штукатурки или отделку стен и перегородок.
3. Данный лист читать совместно с листами АР и ГП.
4. Привязку отверстий смотреть совместно разделами ОВ, ВК и КЖ.

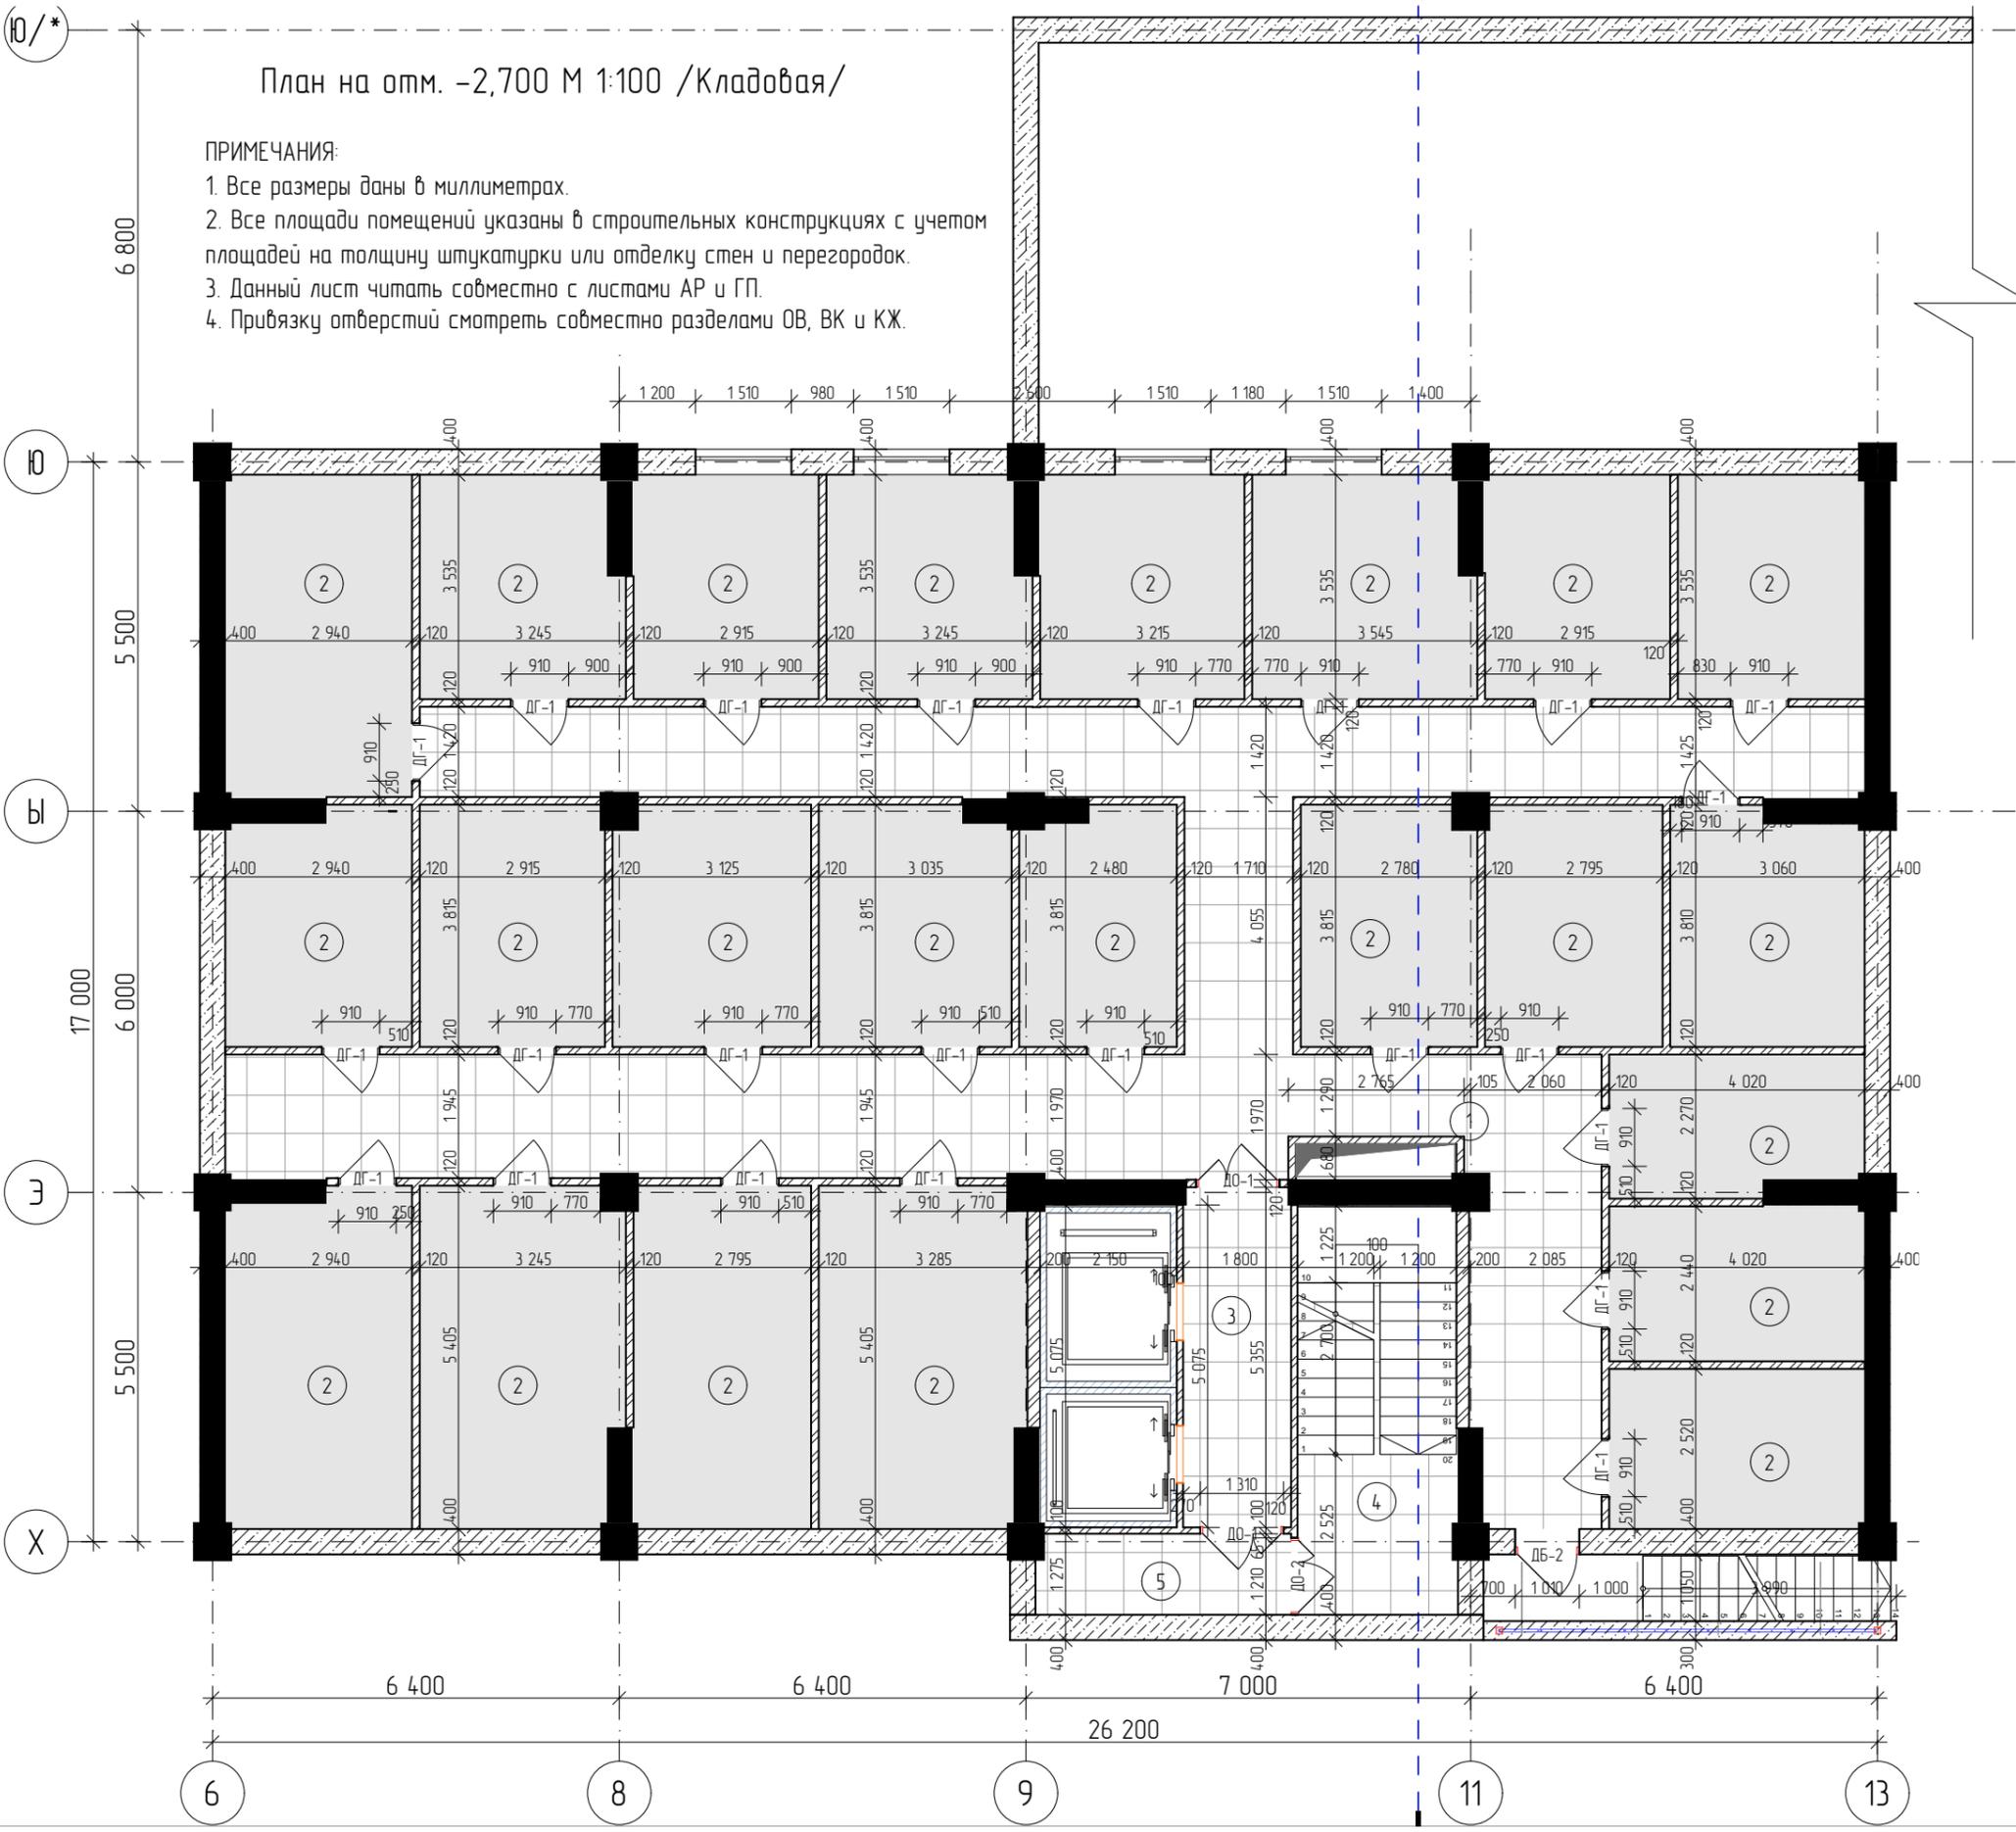

1-й этаж (Блок 7)


План на отм. 0,000 М 1:100

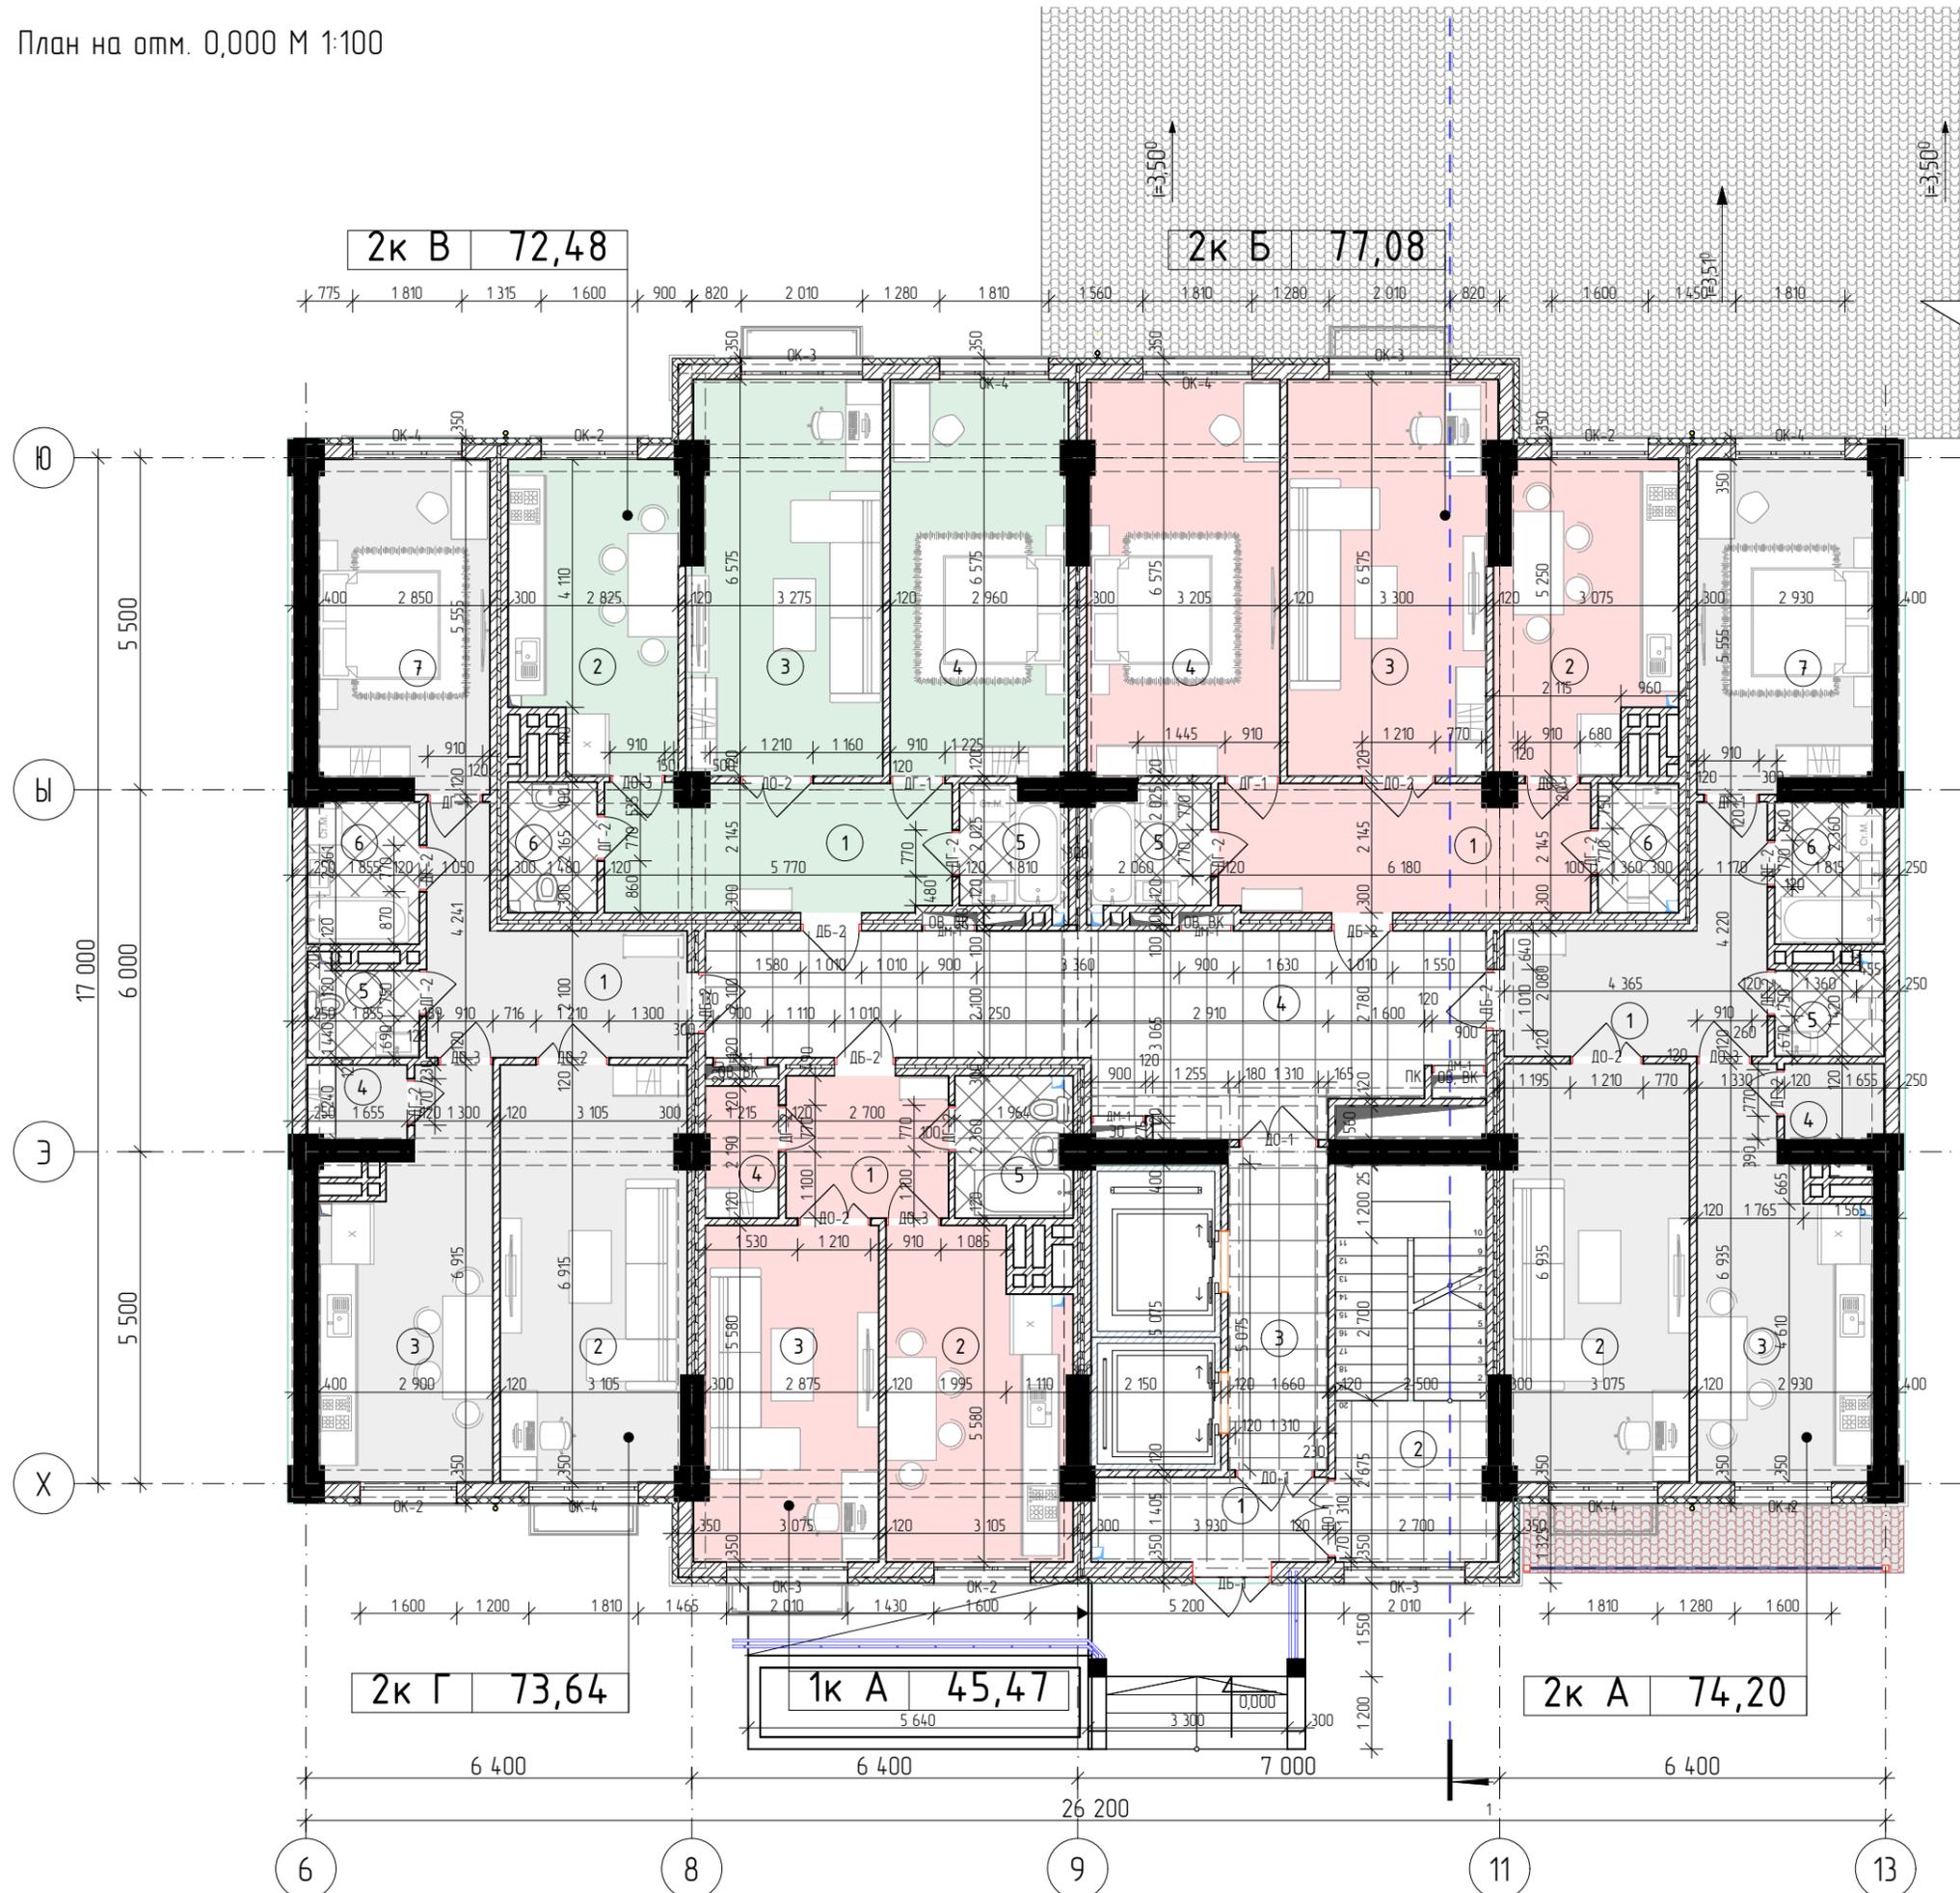

Экспликация на отм. 3,100 - 21,400		
№	Название Зоны	Площадь
1	Незадымляемая площадь	5,49
2	Лестничная клетка	16,69
3	Лифтовой холл	8,89
4	Коридор	33,35
		64,42 м²
1к А		
1	Прихожая	6,37
2	Кухня	15,74
3	Гостиная	16,24
4	Кладовая	2,62
5	Ванная	4,50
		45,47 м²
2к А		
1	Прихожая	11,58
2	Гостиная	20,94
3	Кухня	16,86
4	Кладовая	2,06
5	Санузел	2,71
6	Ванная	4,26
7	Спальня	15,79
		74,20 м²
2к Б		
1	Прихожая	12,97
2	Кухня	14,45
3	Гостиная	21,88
4	Спальня	20,91
5	Ванная	3,99
6	Санузел	2,88
		77,08 м²
2к В		
1	Прихожая	12,08
2	Кухня	13,75
3	Гостиная	20,67
4	Спальня	19,30
5	Ванная	3,48
6	Санузел	3,20
		72,48 м²
2к Г		
1	Прихожая	11,33
2	Гостиная	21,08
3	Кухня	16,71
4	Кладовая	2,02
5	Санузел	2,80
6	Ванная	4,35
7	Спальня	15,35
		73,64 м²
		407,29 м²

Со 2-го по 5-й этаж (Блок 7)


План с 2-го по 5-му этажи
на отм 3,100 до 15,500

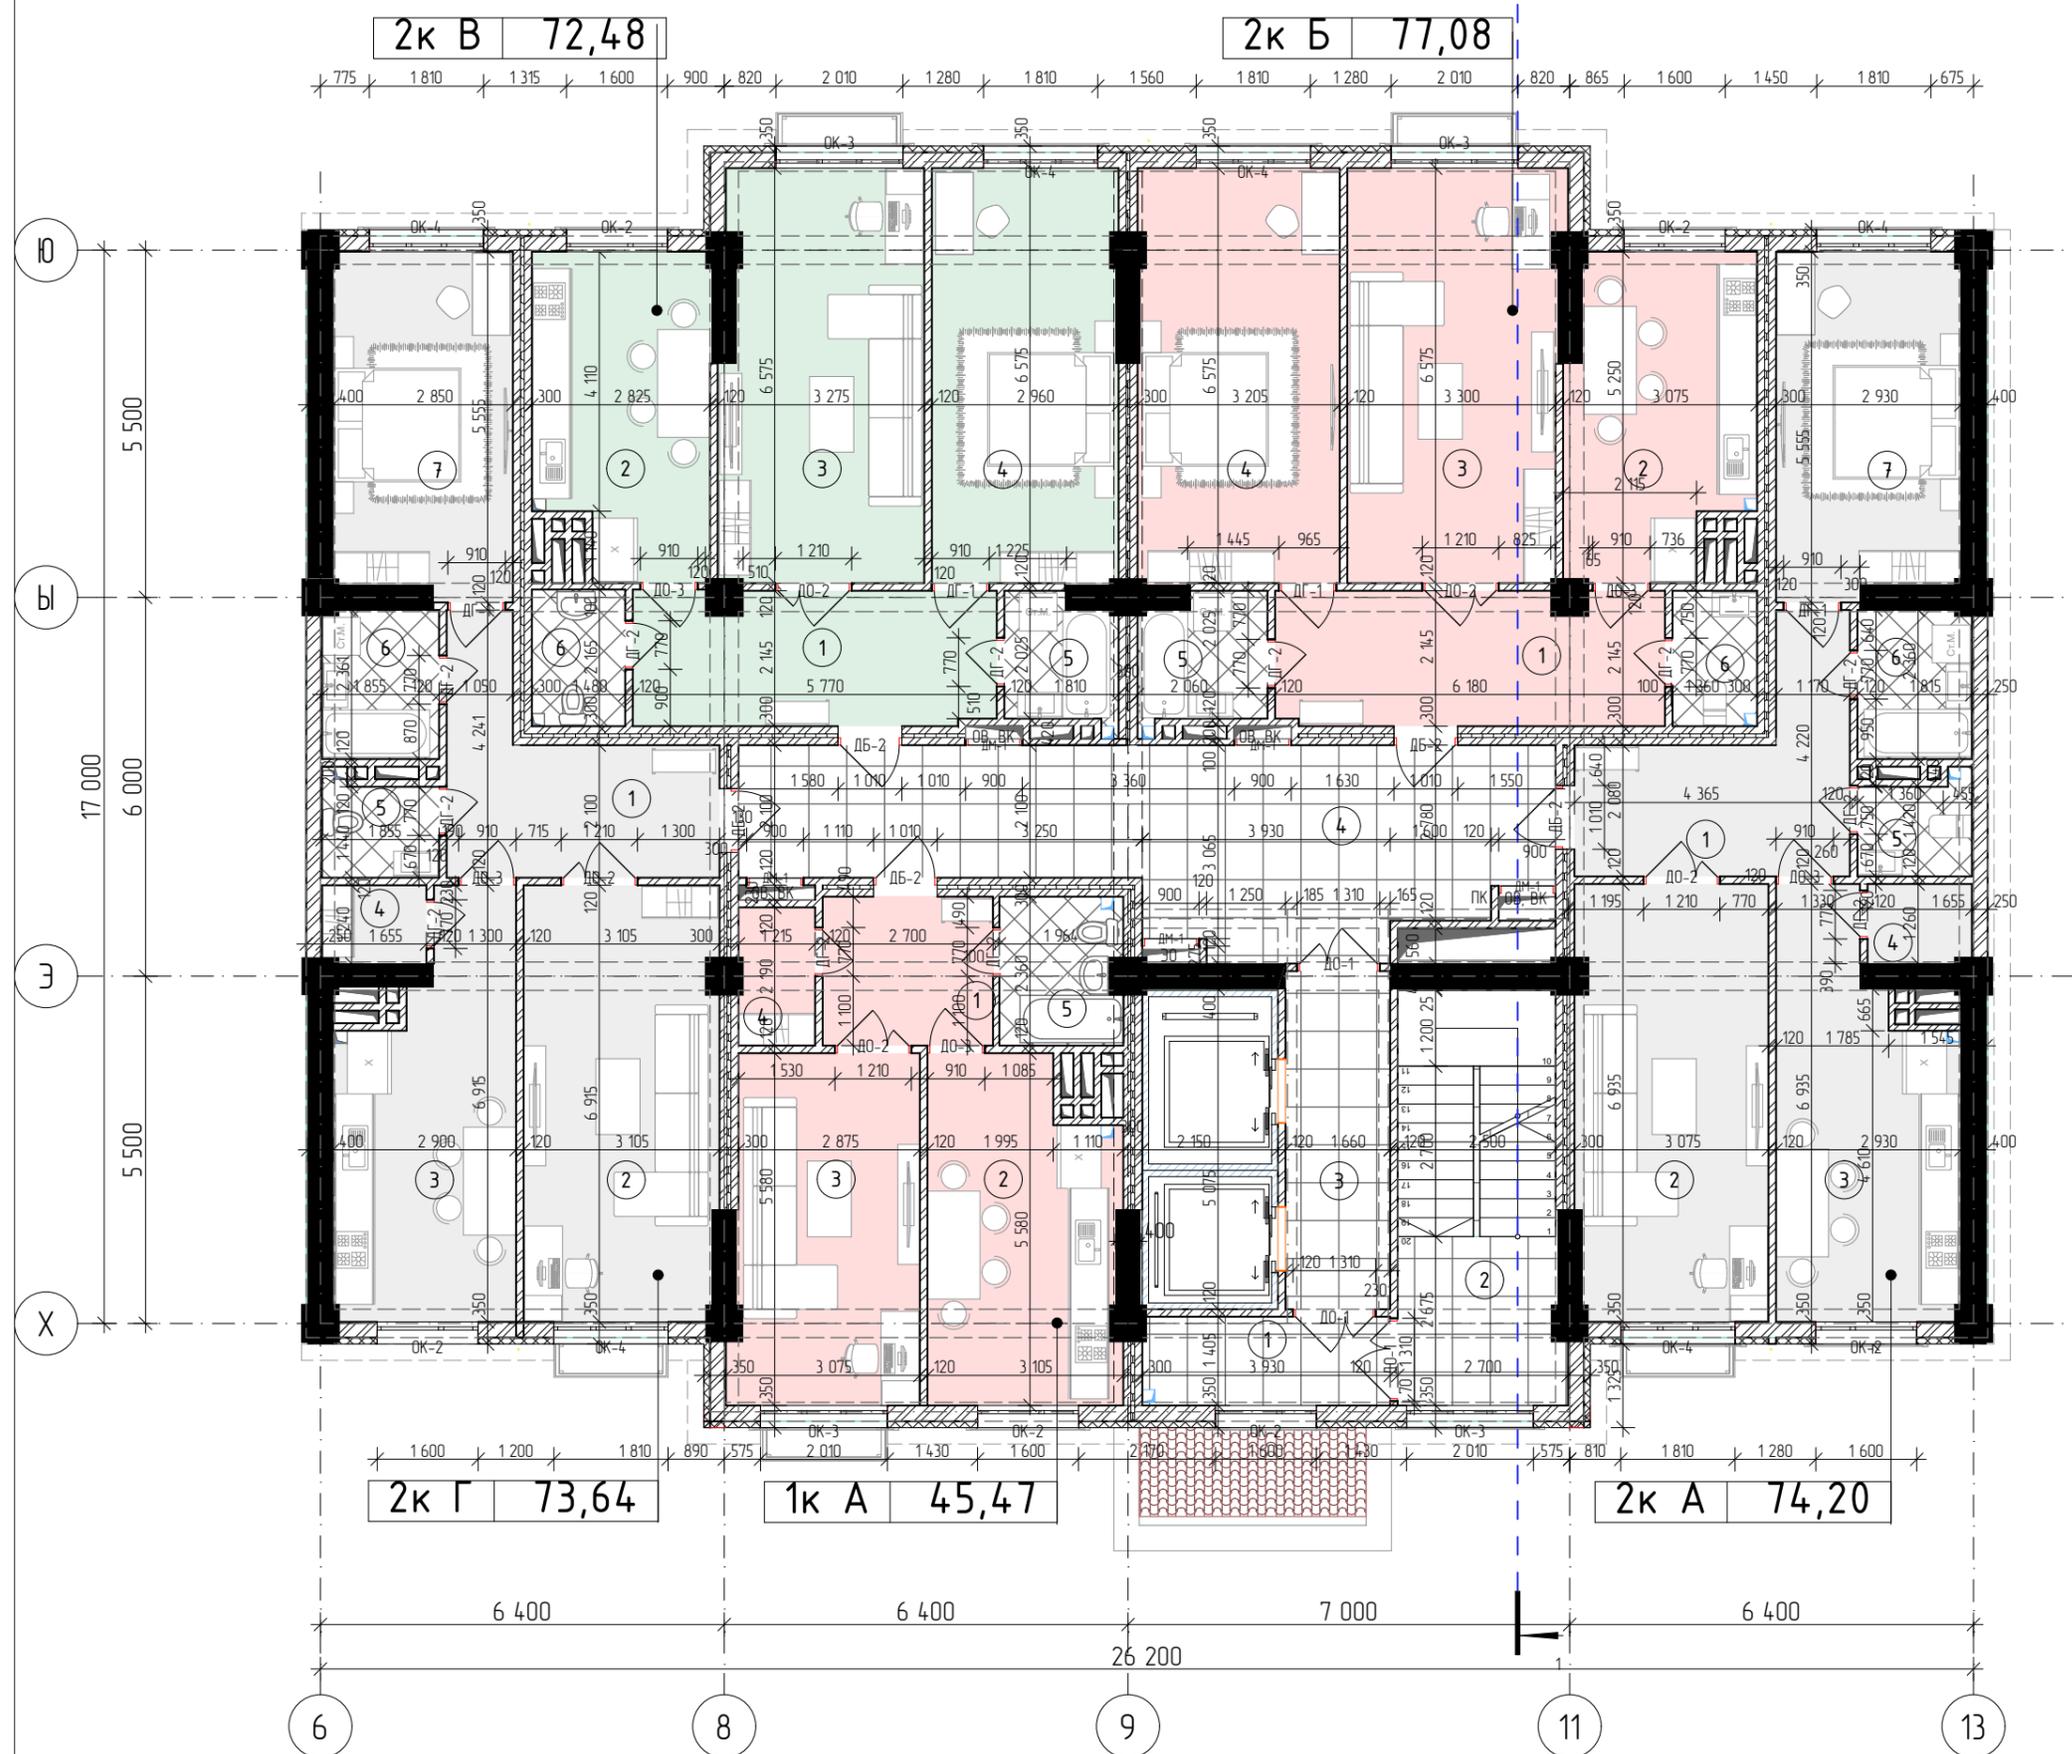

Экспликация на отм 3,100 - 214,00		
№	Название Зоны	Площадь
1	Незадымляемая площадь	5,49
2	Лестничная клетка	16,69
3	Лифтовой холл	8,89
4	Коридор	33,35
		64,42 м²
1к А		
1	Прихожая	6,37
2	Кухня	15,74
3	Гостиная	16,24
4	Кладовая	2,62
5	Ванная	4,50
		45,47 м²
2к А		
1	Прихожая	11,58
2	Гостиная	20,94
3	Кухня	16,86
4	Кладовая	2,06
5	Санузел	2,71
6	Ванная	4,26
7	Спальня	15,79
		74,20 м²
2к Б		
1	Прихожая	12,97
2	Кухня	14,45
3	Гостиная	21,88
4	Спальня	20,91
5	Ванная	3,99
6	Санузел	2,88
		77,08 м²
2к В		
1	Прихожая	12,08
2	Кухня	13,75
3	Гостиная	20,67
4	Спальня	19,30
5	Ванная	3,48
6	Санузел	3,20
		72,48 м²
2к Г		
1	Прихожая	11,33
2	Гостиная	21,08
3	Кухня	16,71
4	Кладовая	2,02
5	Санузел	2,80
6	Ванная	4,35
7	Спальня	15,35
		73,64 м²
		407,29 м²


Со 6-го по 12-й этаж (Блок 7)

План с 6-го по 12-ти этажи на отм 18,600 до 34,100

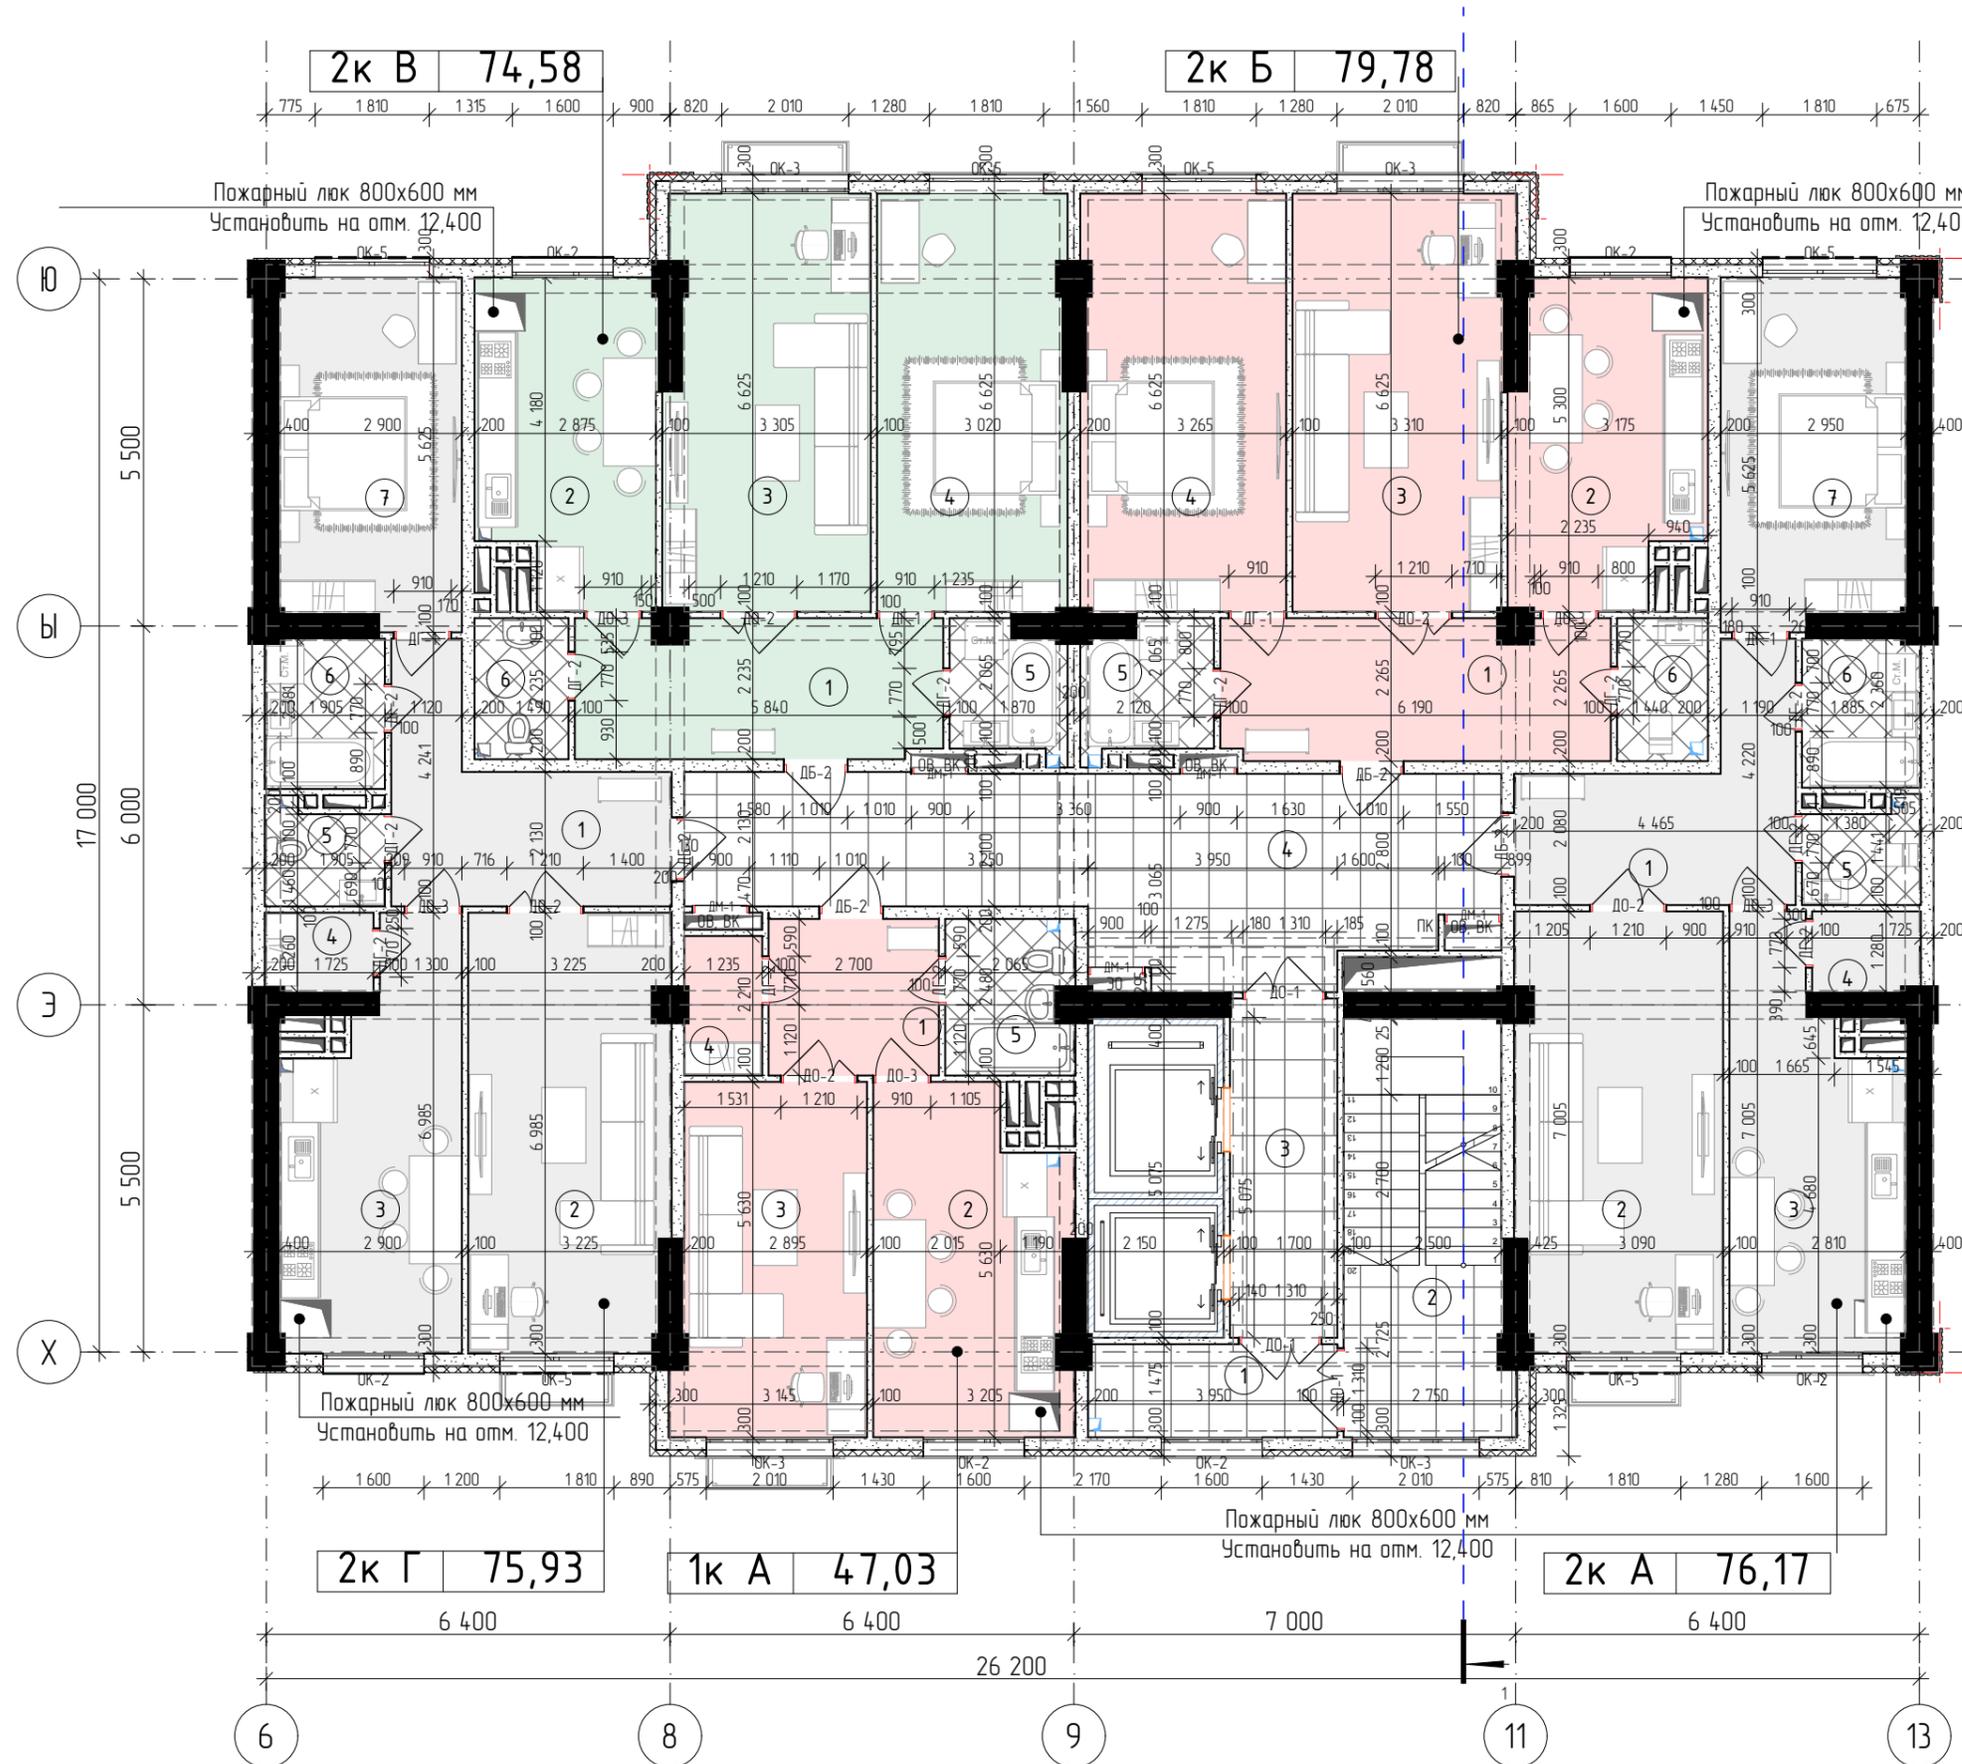


Экспликация		
№	Название Зоны	Площадь
1	Незадымляемая площадь	5,49
2	Лестничная клетка	16,69
3	Лифтовой холл	8,89
4	Коридор	33,35
		64,42 м²
1к А		
1	Прихожая	6,37
2	Кухня	15,74
3	Гостиная	16,24
4	Кладовая	2,62
5	Ванная	4,50
		45,47 м²
2к А		
1	Прихожая	11,58
2	Гостиная	20,94
3	Кухня	16,86
4	Кладовая	2,06
5	Санузел	2,71
6	Ванная	4,26
7	Спальня	15,79
		74,20 м²
2к Б		
1	Прихожая	12,97
2	Кухня	14,45
3	Гостиная	21,89
4	Спальня	20,91
5	Ванная	3,99
6	Санузел	2,87
		77,08 м²
2к В		
1	Прихожая	12,08
2	Кухня	13,75
3	Гостиная	20,67
4	Спальня	19,30
5	Ванная	3,48
6	Санузел	3,20
		72,48 м²
2к Г		
1	Прихожая	11,33
2	Гостиная	21,08
3	Кухня	16,71
4	Кладовая	2,02
5	Санузел	2,80
6	Ванная	4,35
7	Спальня	15,35
		73,64 м²
		407,29 м²

ПАРКИНГ (БЛОК 8)

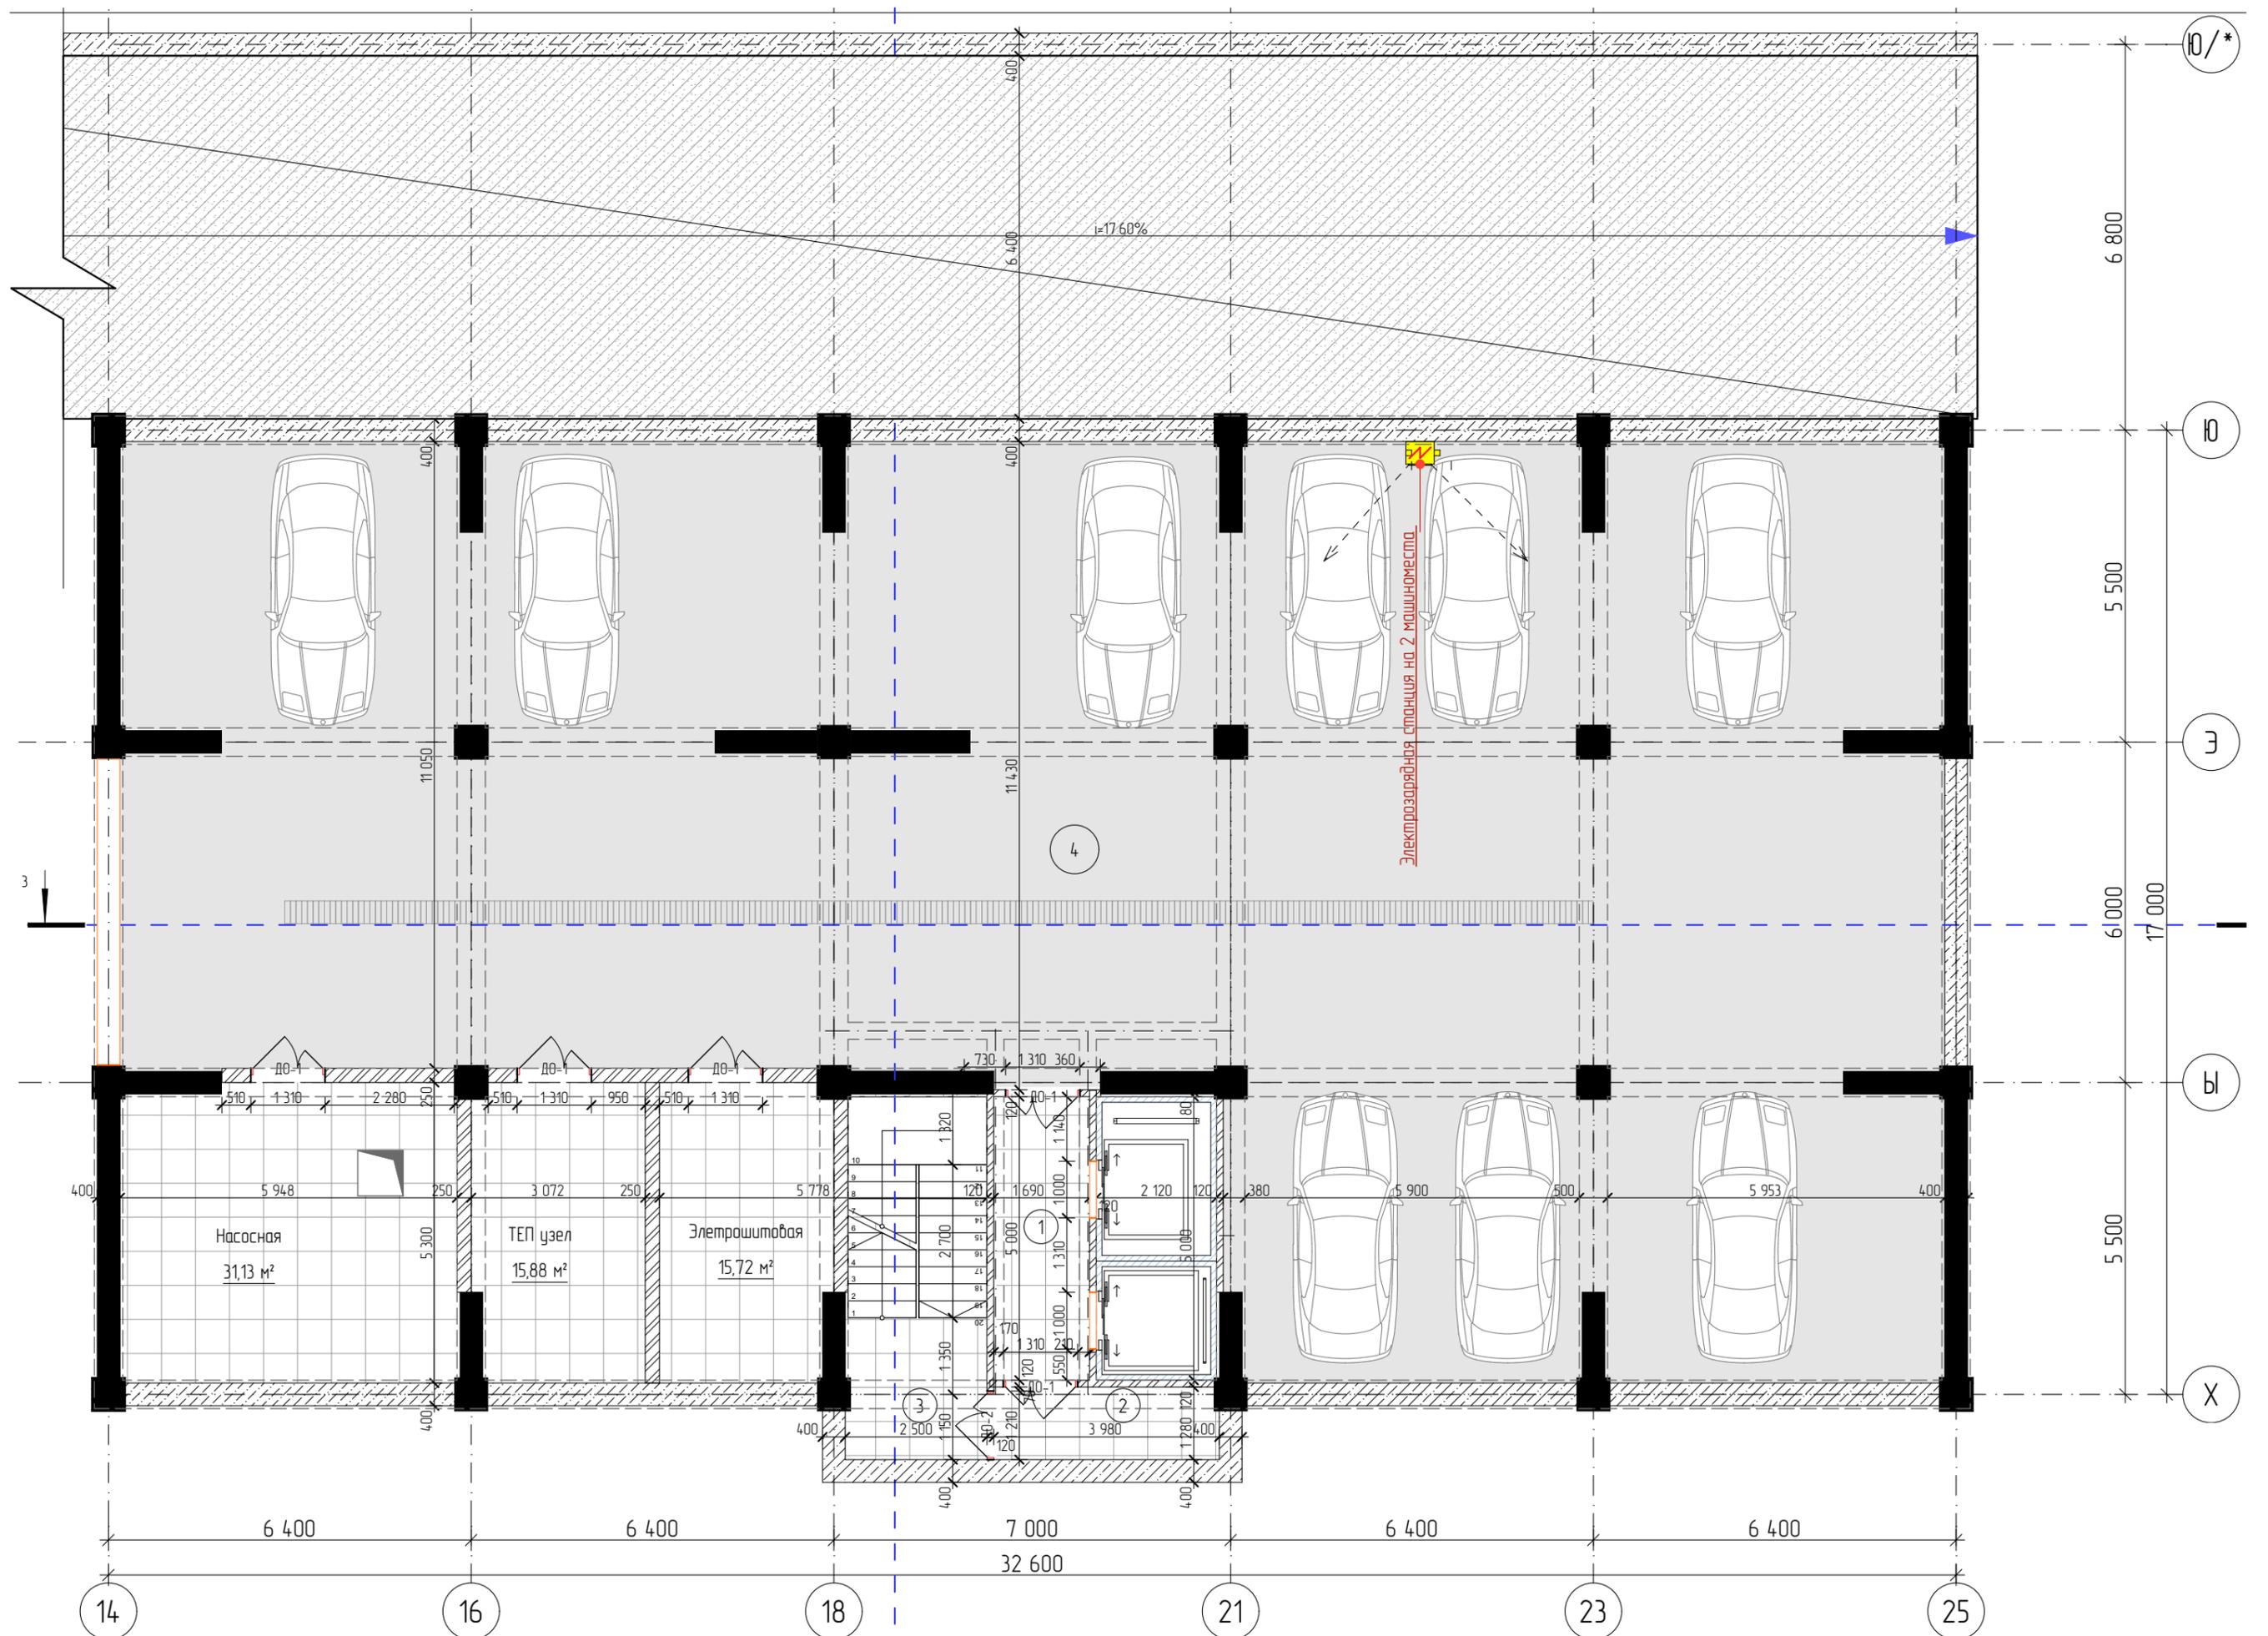

Цокольный этаж (Блок 8)

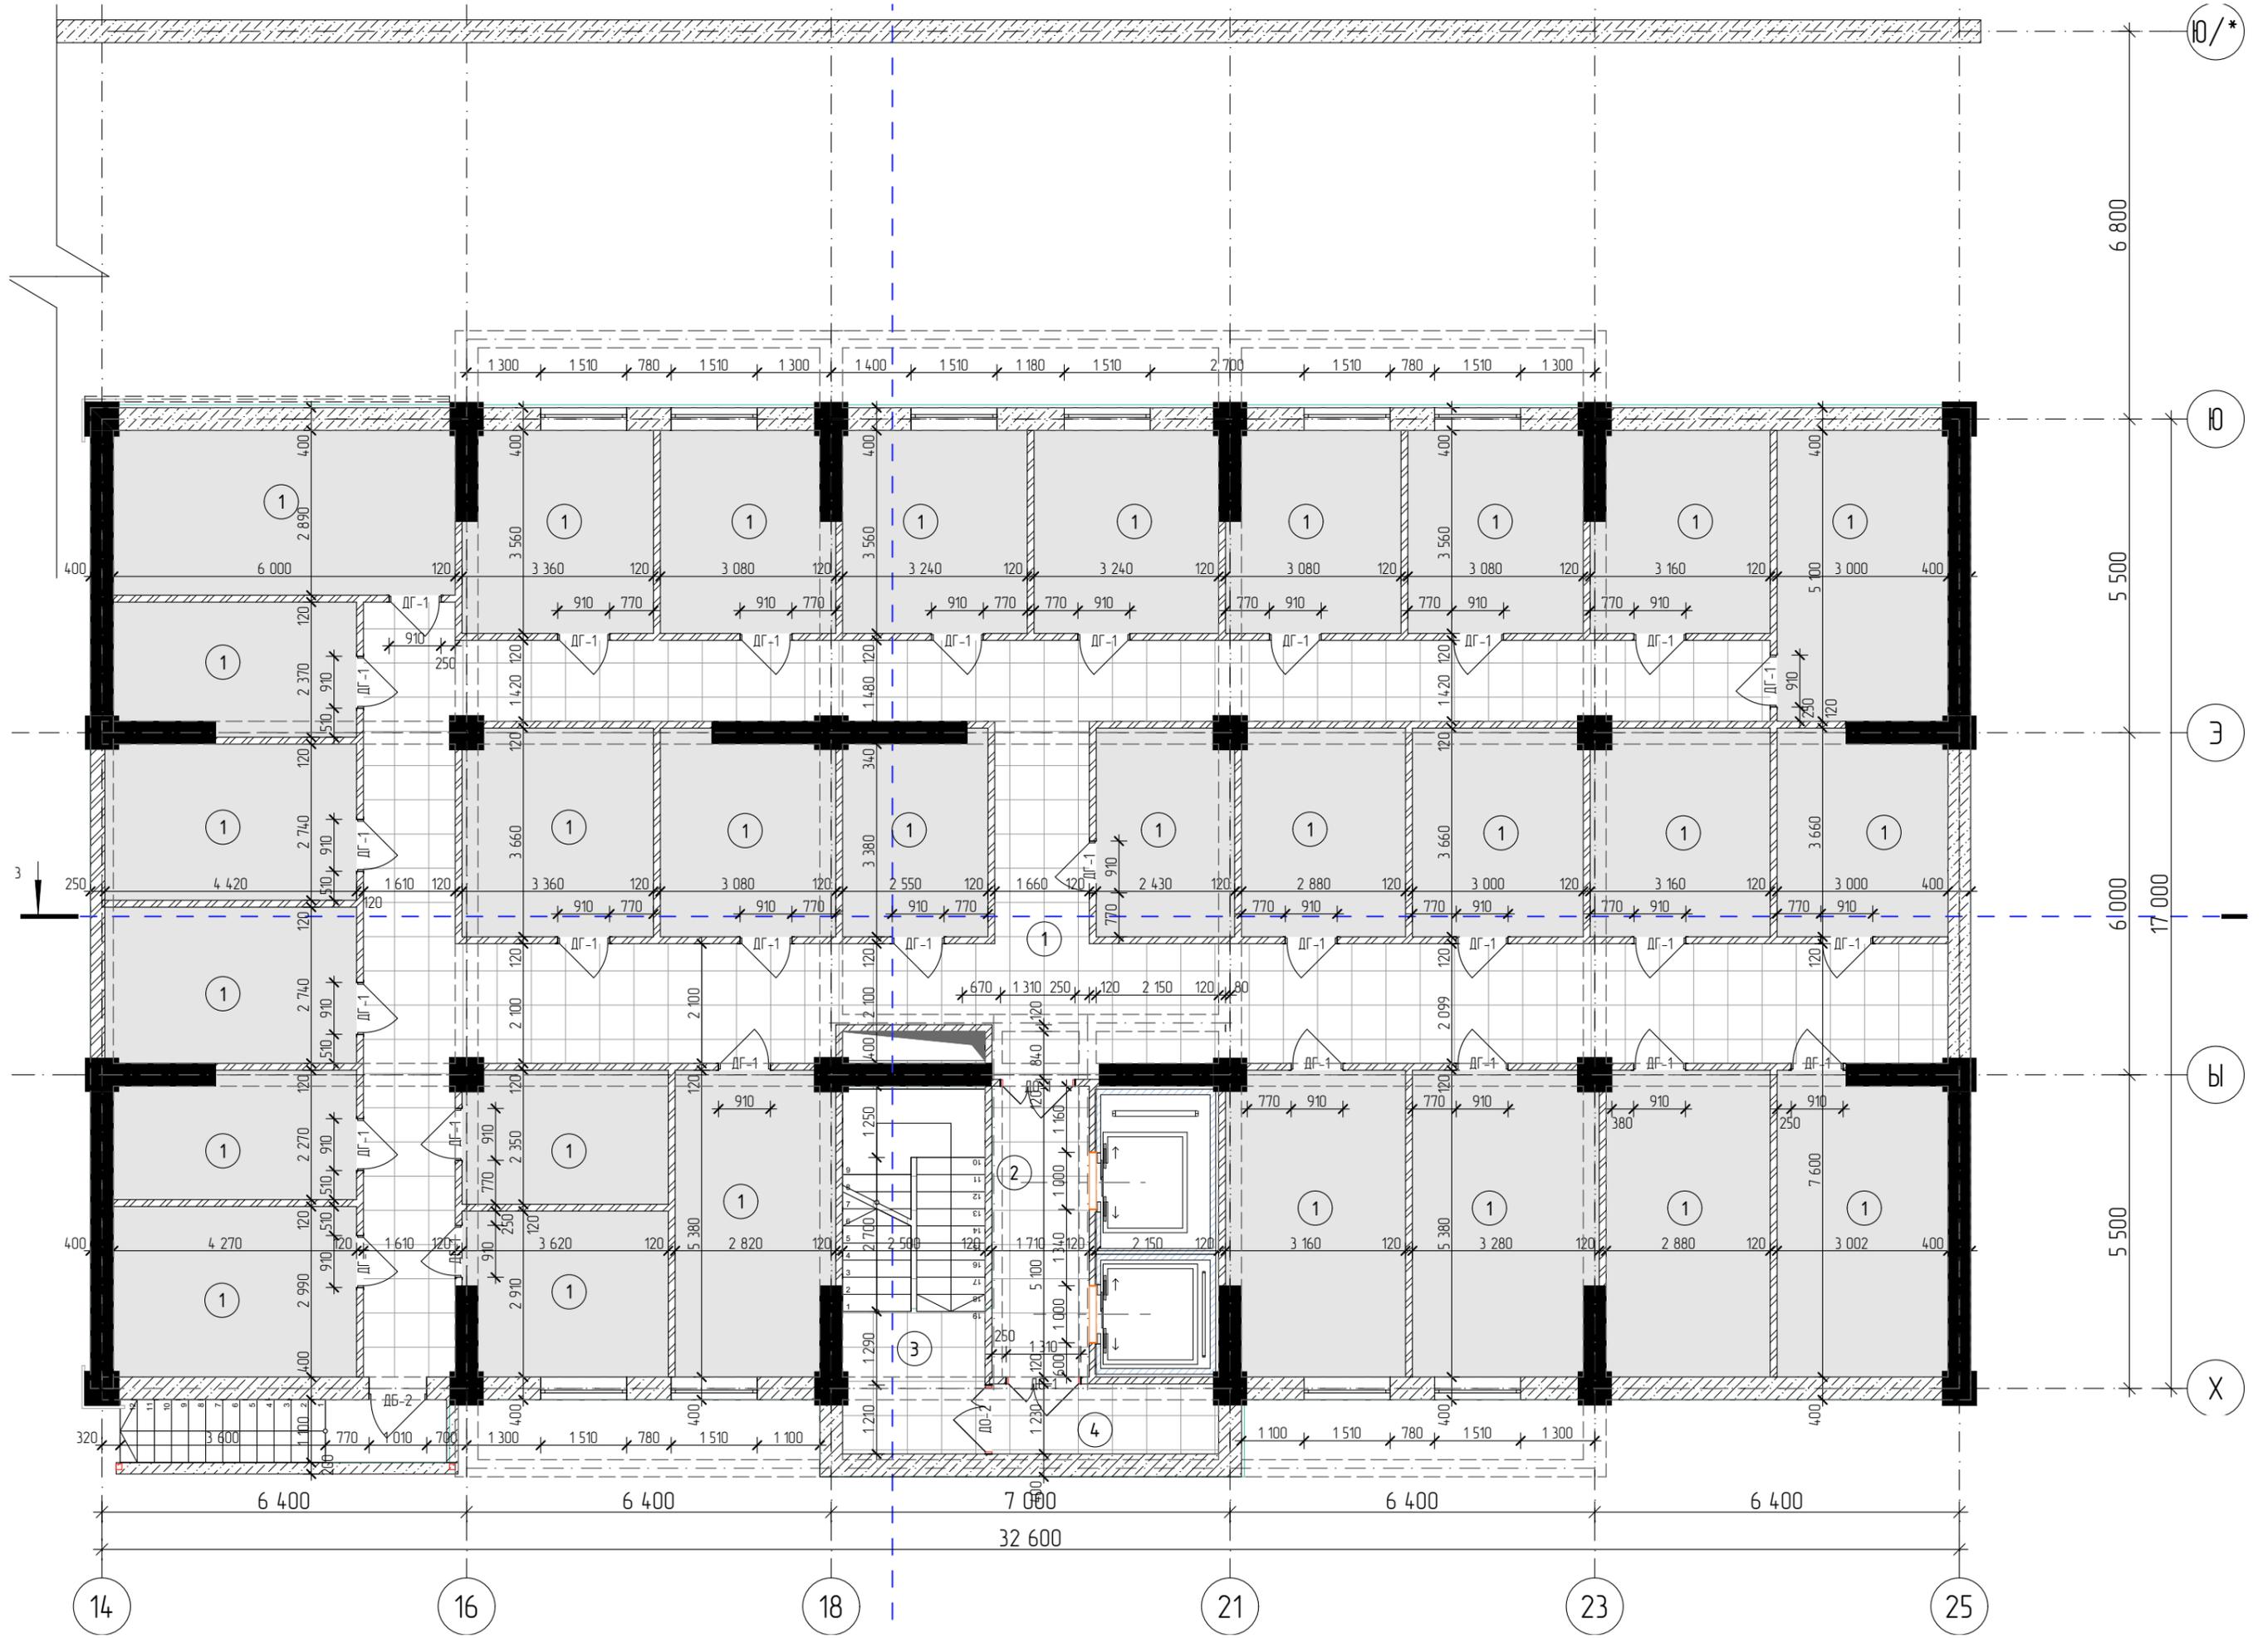

1-й этаж (Блок 8)



ОЗ Экспликация на отм. 0,000				ОЗ Экспликация на отм. 0,000			
№	Название Зоны	Площадь		№	Название Зоны	Площадь	
1к А				2к В			
1	Прихожая	6,22		1	Прихожая	11,23	
2	Кухня	14,83		2	Гостиная	20,50	
3	Гостиная	17,12		3	Спальня	16,23	
4	Кладовая	2,93		4	Гардероб	2,28	
5	Ванная	4,43		5	Спальня	14,93	
		45,53 м²		6	Санузел	2,68	
				7	Ванная	4,29	
						72,14 м²	
1к Б				3к А			
1	Прихожая	5,27		1	Прихожая	11,69	
2	Гостиная	18,96		2	Спальня	21,36	
3	Кухня	18,89		3	Спальня	16,40	
4	Ванная	3,70		4	Гардероб	2,28	
5	Санузел	2,41		5	Спальня	14,71	
		49,23 м²		6	Гостиная	22,56	
				7	Ванная	4,41	
				8	Санузел	2,57	
						95,98 м²	
1к В				Подъезд			
1	Прихожая	8,18		1	Незадымляемая площадь	5,46	
2	Ванная	3,62		2	Лифтовый холл	8,72	
3	Гостиная	20,60		3	Лестничная клетка	16,48	
4	Кухня	13,73		4	Коридор	48,06	
		46,13 м²				78,72 м²	
						514,38 м²	
1к Г				2к Б			
1	Прихожая	6,88		1	Прихожая	11,26	
2	Кухня	14,88		2	Кухня	18,78	
3	Гостиная	17,25		3	Гостиная	22,40	
4	Кладовая	2,73		4	Спальня	21,62	
5	Ванная	4,16		5	Ванная	3,49	
		45,90 м²		6	Санузел	3,20	
						80,75 м²	

