«Мамлекеттик Ипотекалык Компания» ААКнын турак эмес жайларын түз сатуу жолу менен ишке ашыруу жөнүндө
КУЛАКТАНДЫРУУ

Сатуучу: «Мамлекеттик Ипотекалык Компания» ачык акционердик коому (МИК ААК)
Сатуучунун жайгашкан жери: Кыргыз Республикасы, Бишкек шаары, Чыңгыз Айтматов проспектиси, 1.

1. Ишке ашырылуучу объект жөнүндө маалымат:

- **Объекттин аталышы:** Турак эмес жай (жер астындагы унаа токтотуучу жай).
- **Дареги (жайгашкан жери):** Бишкек шаары, Чыңгыз Айтматов проспектиси, 102/5
- **Жалпы аянты:** 427,8 чарчы метр (28 орун)
- **Техникалык абалы:** колдонууга даяр.

2. Сатуу шарттары:

- **Ишке ашыруу ыкмасы:** Түз сатуу.
- **Ишке ашыруу баасы:** 112 600 сом.
- **Төлөө ыкмасы:** Сатуучунун эсептик эсебине акча каражаттарын которуу.

2.2. Жеткиликтүү төлөө ыкмалары:

- **Толук төлөө:** Баасынын 100% (жүз пайызы) жактырылган билдирмеде көрсөтүлгөн мөөнөттө, сатып алуу-сатуу келишими түзүлгөнгө чейин төлөнөт.
- **Бөлүп төлөө:** Объекттин наркынын кеминде 50% өлчөмүндө баштапкы төгүмдү төлөө шарты менен 12 айга чейинки мөөнөткө берилет.
- **Билдирмелердин артыкчылыктуулугу:** Бир объектке эки же андан ашык талапкер болгон учурда, объекттин наркын 100% (жүз пайыз) бир жолку төлөөнү сунуштаган сатып алуучуга шартсыз артыкчылык берилет.

- **Бөлүп төлөө:** Бөлүп төлөө шарты менен берилген билдирмелер экинчи кезекте каралат (эгерде толук бир жолку төлөө сунуштары жок болсо).

3. Сатып алуучуларга талаптар жана билдирмелерди берүү тартиби:

- Катышууга жеке жана юридикалык жактар (адамдар) укуктуу.
- Билдирмелер Бишкек шаары, Ч. Айтматов проспектиси, 1 дареги, 111-кабинетте иш күндөрү саат 09:00дөн 18:00гө чейин белгиленген үлгүдөгү жазуу жүзүндөгү арыздардын (билдирмелердин) негизинде гана кабыл алынат.
- Берүү учурунда билдирмени каттоо күнү жана так убактысы милдеттүү түрдө катталат.
- Билдирмени кароо мөөнөтү 10 (он) жумушчу күнгө чейин созулат.
- Берилген билдирменин аракет мөөнөтү 10 календардык күндү түзөт.

4. Өзгөчө эскертүүлөр:

- «МИК» ААК сатып алуу-сатуу келишимине иш жүзүндө кол коюлганга чейинки каалаган убакта өндүрүштүк зарылчылыкка же мүлктү пайдалануу пландарынын өзгөрүшүнө байланыштуу объектти бир тараптуу тартипте сатуудан алууга же келишим түзүүдөн баш тартууга укуктуу. Билдирме берүү келишим түзүүгө кепилдик бербейт жана арыз ээсине компенсация төлөп берүү же чыгымдарды ордун толтуруу боюнча милдеттенмелерди жаратпайт.

5. Кошумча маалымат:

Укук белгилөөчү документтердин топтому менен таанышууга, техникалык паспортту көрүүгө жана объектти алдын ала макулдашуу боюнча иш күндөрү саат 09:00дөн 17:00гө чейин текшерүүгө болот.

Байланыш телефондору:

- **Телефон:** +996 553 988 904
  +996 707 988 902
  +996 312 563 016

ОБЪЯВЛЕНИЕ
о реализации нежилых помещений
ОАО «Государственная Ипотечная Компания» путем прямой продажи

Продавец: ОАО «Государственная Ипотечная Компания»
Местонахождение продавца: г. Бишкек, проспект Чынгыза Айтматова, 1.

1. Сведения об объекте реализации:

- **Наименование объекта:** Нежилое помещение (подземный паркинг).
- **Адрес (местонахождение):** г. Бишкек, проспект Ч.Айтматова, 102/5
- **Общая площадь:** 427,8 кв. м. (28 мест)
- **Техническое состояние:** под ключ.

2. Условия продажи:

- **Способ реализации:** Прямая продажа.
- **Цена реализации:** 112 600 сомов.
- **Способ оплаты:** Перечисление денежных средств на расчетный счет Продавца.

2.2. Доступные способы оплаты

- **Полная оплата:** 100% стоимости вносится в течение срока, указанного в одобренной заявке, до заключения договора купли-продажи.
- **Рассрочка:** предоставляется на срок до 12 месяцев при условии внесения первоначального взноса в размере не менее 50% от стоимости объекта.
- **Приоритетность заявок:** при наличии двух и более претендентов на один объект, безусловный приоритет отдается покупателю, предложившему 100% (стопроцентную) единовременную оплату стоимости объекта.
- **Рассрочка:** Заявки с условием оплаты в рассрочку рассматриваются во вторую очередь (при отсутствии предложений о полной единовременной оплате).

3. Требования к покупателям и порядок подачи заявок:

- К участию допускаются физические и юридические лица.
- Заявки принимаются **строго** на основании поданных письменных заявок **установленного образца** по адресу: г. Бишкек, пр. Ч. Айтматова, 1, кабинет 111 в рабочие дни с 09:00 до 18:00.
- При подаче обязательно фиксируется точная дата и время регистрации заявки.
- Срок рассмотрения заявки составляет до 10 (десяти) рабочих дней.
- Срок действия поданной заявки 10 календарных дней.

4. Особые уведомления

- ОАО «ГИК» оставляет за собой право в любое время до момента фактического подписания договора купли-продажи в одностороннем порядке снять объект с продажи или отказать в заключении договора в связи с производственной необходимостью либо изменением планов по использованию имущества.
- Подача заявки не является гарантией заключения договора и не влечет за собой обязательств по выплате компенсаций или возмещению убытков заявителю.

5. **Дополнительная информация:** ознакомиться с пакетом правоустанавливающих документов, техническим паспортом и осмотреть объект можно в рабочие дни с 09:00 до 17:00 по предварительному согласованию.

Контакты для справок:

- **Телефон:** +996 553 988 904
  +996 707 988 902
  +996 312 563 016

№	Адрес:	Идентификационный код:	Общая площадь согл. Техпаспорту	Цена за 1 м2	Общая стоимость	50%	Еж. Платеж 12 мес
1	г.Бишкек Октябрский район, пр.Ч.Айтматова 102/5 автопаркинг подземный № 1	1-04-16-0034-0191-05-123	13,30	112 600,00	1 497 580,00	748 790,00	62 399,17
2	г.Бишкек Октябрский район, пр.Ч.Айтматова 102/5 автопаркинг подземный № 2	1-04-16-0034-0191-05-124	14,50	112 600,00	1 632 700,00	816 350,00	68 029,17
3	г.Бишкек Октябрский район, пр.Ч.Айтматова 102/5 автопаркинг подземный № 4	1-04-16-0034-0191-05-126	16,00	112 600,00	1 801 600,00	900 800,00	75 066,67
4	г.Бишкек Октябрский район, пр.Ч.Айтматова 102/5 автопаркинг подземный № 5	1-04-16-0034-0191-05-127	16,00	112 600,00	1 801 600,00	900 800,00	75 066,67
5	г.Бишкек Октябрский район, пр.Ч.Айтматова 102/5 автопаркинг подземный № 6	1-04-16-0034-0191-05-128	16,00	112 600,00	1 801 600,00	900 800,00	75 066,67
6	г.Бишкек Октябрский район, пр.Ч.Айтматова	1-04-16-0034-0191-05-129	16,00	112 600,00	1 801 600,00	900 800,00	75 066,67

	102/5 автопаркинг подземный № 7						
7	г.Бишкек Октябрский район, пр.Ч.Айтматова 102/5 автопаркинг подземный № 8	1-04-16-0034-0191-05-130	16,00	112 600,00	1 801 600,00	900 800,00	75 066,67
8	г.Бишкек Октябрский район, пр.Ч.Айтматова 102/5 автопаркинг подземный № 9	1-04-16-0034-0191-05-131	16,00	112 600,00	1 801 600,00	900 800,00	75 066,67
9	г.Бишкек Октябрский район, пр.Ч.Айтматова 102/5 автопаркинг подземный № 11	1-04-16-0034-0191-05-133	14,20	112 600,00	1 598 920,00	799 460,00	66 621,67
10	г.Бишкек Октябрский район, пр.Ч.Айтматова 102/5 автопаркинг подземный № 12	1-04-16-0034-0191-05-134	14,20	112 600,00	1 598 920,00	799 460,00	66 621,67
11	г.Бишкек Октябрский район, пр.Ч.Айтматова 102/5 автопаркинг подземный № 13	1-04-16-0034-0191-05-135	13,40	112 600,00	1 508 840,00	754 420,00	62 868,33
12	г.Бишкек Октябрский район, пр.Ч.Айтматова 102/5 автопаркинг подземный № 14	1-04-16-0034-0191-05-136	13,40	112 600,00	1 508 840,00	754 420,00	62 868,33

13	г.Бишкек Октябрский район, пр.Ч.Айтматова 102/5 автопаркинг подземный № 15	1-04-16-0034-0191-05-137	16,00	112 600,00	1 801 600,00	900 800,00	75 066,67
14	г.Бишкек Октябрский район, пр.Ч.Айтматова 102/5 автопаркинг подземный № 16	1-04-16-0034-0191-05-138	16,00	112 600,00	1 801 600,00	900 800,00	75 066,67
15	г.Бишкек Октябрский район, пр.Ч.Айтматова 102/5 автопаркинг подземный № 17	1-04-16-0034-0191-05-139	16,00	112 600,00	1 801 600,00	900 800,00	75 066,67
16	г.Бишкек Октябрский район, пр.Ч.Айтматова 102/5 автопаркинг подземный № 18	1-04-16-0034-0191-05-140	16,00	112 600,00	1 801 600,00	900 800,00	75 066,67
17	г.Бишкек Октябрский район, пр.Ч.Айтматова 102/5 автопаркинг подземный № 19	1-04-16-0034-0191-05-141	16,00	112 600,00	1 801 600,00	900 800,00	75 066,67
18	г.Бишкек Октябрский район, пр.Ч.Айтматова 102/5 автопаркинг подземный № 20	1-04-16-0034-0191-05-142	16,00	112 600,00	1 801 600,00	900 800,00	75 066,67
19	г.Бишкек Октябрский район, пр.Ч.Айтматова	1-04-16-0034-0191-05-143	16,00	112 600,00	1 801 600,00	900 800,00	75 066,67

	102/5 автопаркинг подземный № 21						
20	г.Бишкек Октябрский район, пр.Ч.Айтматова 102/5 автопаркинг подземный № 22	1-04-16-0034-0191-05-144	16,00	112 600,00	1 801 600,00	900 800,00	75 066,67
21	г.Бишкек Октябрский район, пр.Ч.Айтматова 102/5 автопаркинг подземный № 23	1-04-16-0034-0191-05-145	16,00	112 600,00	1 801 600,00	900 800,00	75 066,67
22	г.Бишкек Октябрский район, пр.Ч.Айтматова 102/5 автопаркинг подземный № 24	1-04-16-0034-0191-05-146	16,00	112 600,00	1 801 600,00	900 800,00	75 066,67
23	г.Бишкек Октябрский район, пр.Ч.Айтматова 102/5 автопаркинг подземный № 25	1-04-16-0034-0191-05-147	16,00	112 600,00	1 801 600,00	900 800,00	75 066,67
24	г.Бишкек Октябрский район, пр.Ч.Айтматова 102/5 автопаркинг подземный № 26	1-04-16-0034-0191-05-148	16,00	112 600,00	1 801 600,00	900 800,00	75 066,67
25	г.Бишкек Октябрский район, пр.Ч.Айтматова 102/5 автопаркинг подземный № 27	1-04-16-0034-0191-05-149	13,80	112 600,00	1 553 880,00	776 940,00	64 745,00

26	г.Бишкек Октябрский район, пр.Ч.Айтматова 102/5 автопаркинг подземный № 28	1-04-16-0034-0191-05-150	13,80	112 600,00	1 553 880,00	776 940,00	64 745,00
27	г.Бишкек Октябрский район, пр.Ч.Айтматова 102/5 автопаркинг подземный № 29	1-04-16-0034-0191-05-151	13,80	112 600,00	1 553 880,00	776 940,00	64 745,00
28	г.Бишкек Октябрский район, пр.Ч.Айтматова 102/5 автопаркинг подземный № 30	1-04-16-0034-0191-05-152	15,40	112 600,00	1 734 040,00	867 020,00	72 251,67

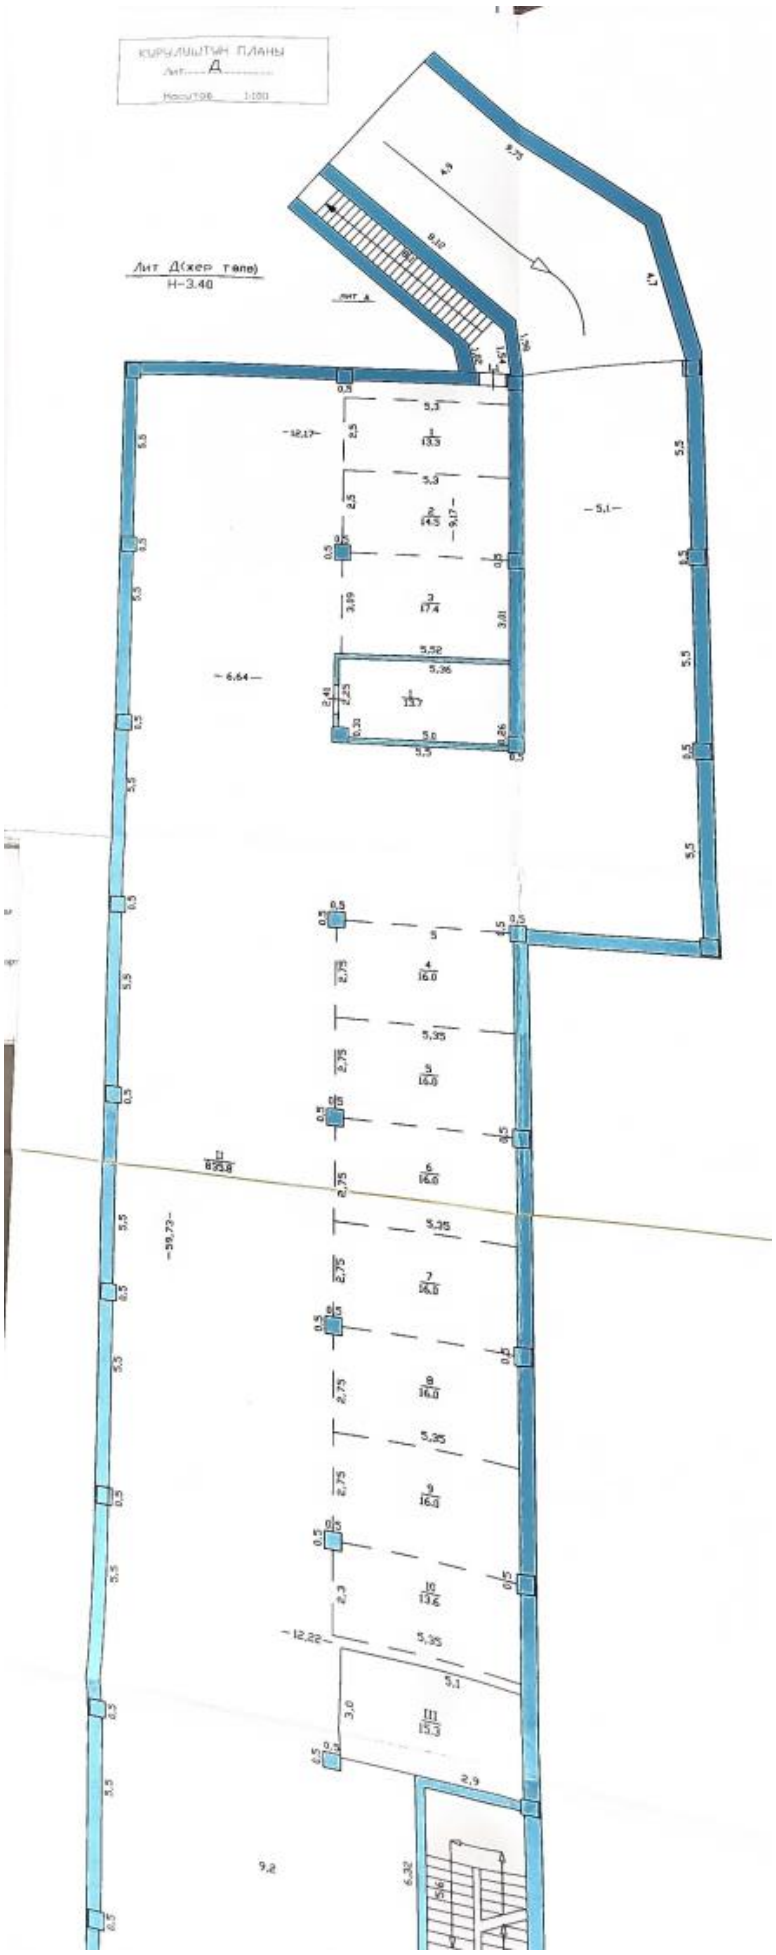
КУРУЛУШТУН ПЛАНЫ
Лит Д
Масштаб 1:100
Лит Д(хер тепе)
Н-3.40
лит А

17.04.2025ж. Жорхуева

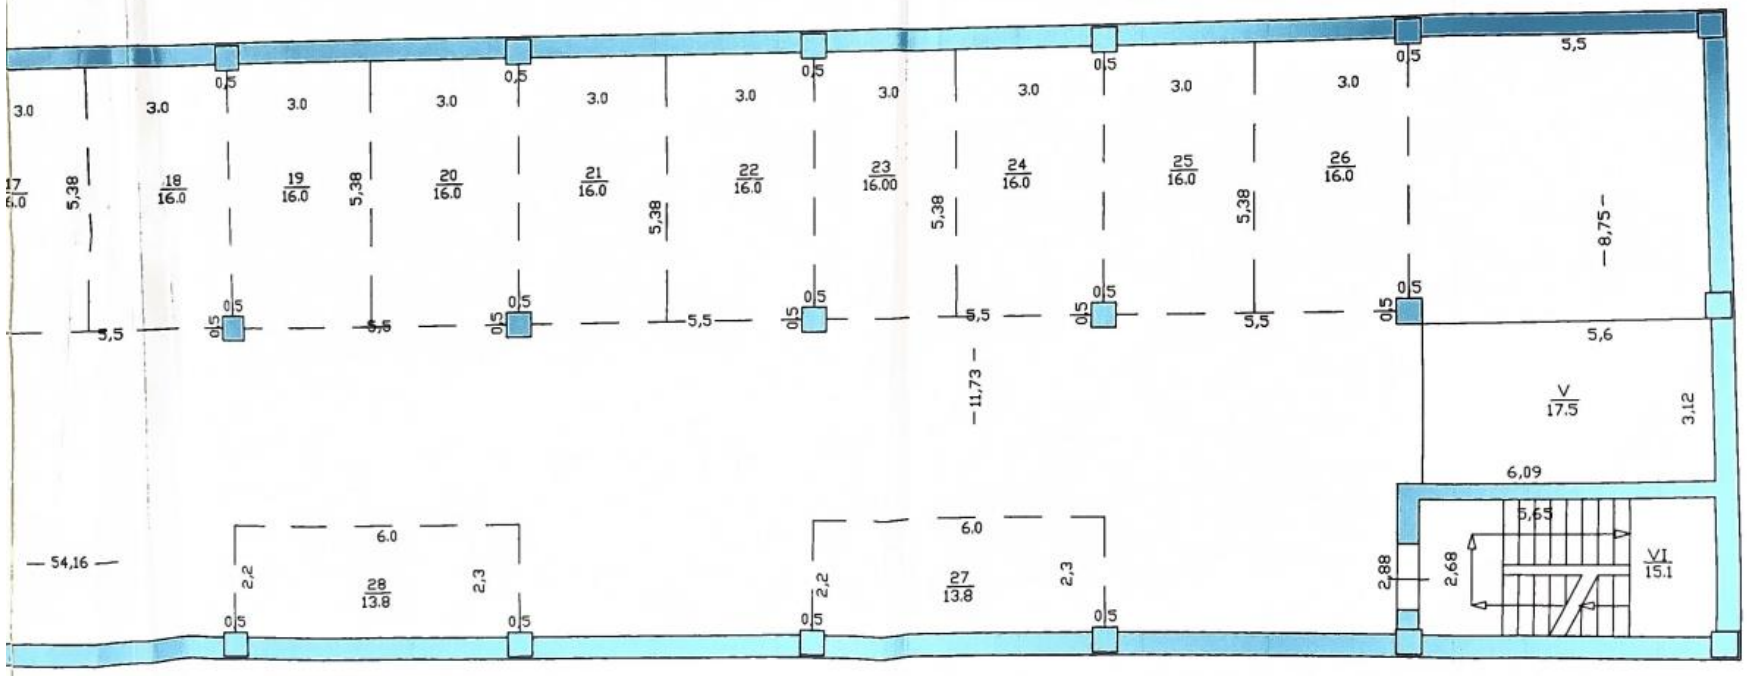
3.0
5,38
5,5
0,5
18
16.0
19
16.0
20
16.0
21
16.0
22
16.0
23
16.00
24
16.0
25
16.0
26
16.0
5,5
8,75
5,6
V
17.5
3,12
6,09
5,65
VI
15.1
2,68
2,88
11,73
54,16
6.0
2,2
2,3
28
13.8
27
13.8

Идентификациолык код 1-04-16-0034-0191-05-123

Дореги Бишкек ш, Ч.Айтматова кочосу 102/5 – уйа т.ж № 1

Жер тилкесинин аянты			холпу аянты				богуту	тыр.анес
документ бою	иш жүзүндө	ойрмосу	документ бою	иш жүзүндө	ойрмосу	новоттун соны	индикол материалы	бет
			13.3	13.3			ботирдин түрү	
							курулган жылы	2025
							М: 1-100	

Лит Д(жер төлө)

Н-3.40

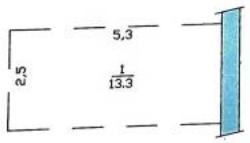

Чсвен планды тузгон адис

Текшерген 2-сек-и башчысы

09.07.2025ж. Жоржуево

Идентификациолык код 1-04-16-0034-0191-05-124

Дореги Бишкек ш, Ч.Айтматова кочосу 102/5 – уйа т.ж № 2

Жер тилкесинин аянты			холпу аянты				богуту	тыр.анес
документ бою	иш жүзүндө	ойрмосу	документ бою	иш жүзүндө	ойрмосу	новоттун соны	индикол материалы	бет
			14.5	14.5			ботирдин түрү	
							курулган жылы	2025
							М: 1-100	

Лит Д(жер төлө)

Н-3.40

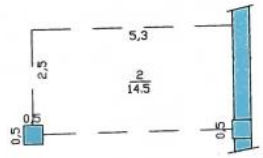

Чсвен планды тузгон адис

Текшерген 2-сек-и башчысы

09.07.2025ж. Жоржуево

Дореги Идентификациолык код 1-04-16-0034-0191-05-128
Бишкек ш, ЧАйтматова көчөсү 102/5 - үйдө т.ж.№ 6

Жер тилкесинин ченеми			Жалпы ченеми				Богото	Тип,өлчөм
документ боюнча	иш жүзүндө	айырмасы	документ боюнча	иш жүзүндө	айырмасы	жоготтуу себеби	дивол нотариалы	бет
			16	16			ботирдин түрү	
							жайгашкан жылы	2025
							М 1-100	

Лит Д(жер төлө)
Н-3.40

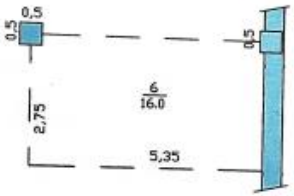

Чөлөн планды түзгөн адис
Текшерүүчү 2-сын-ы бинчиева
09.07.2025ж. Жоржуева

Дореги Идентификациолык код 1-04-16-0034-0191-05-126
Бишкек ш, ЧАйтматова көчөсү 102/5 - үйдө т.ж.№ 4

Жер тилкесинин ченеми			Жалпы ченеми				Богото	Тип,өлчөм
документ боюнча	иш жүзүндө	айырмасы	документ боюнча	иш жүзүндө	айырмасы	жоготтуу себеби	дивол нотариалы	бет
			16	16			ботирдин түрү	
							жайгашкан жылы	2025
							М 1-100	

Лит Д(жер төлө)
Н-3.40

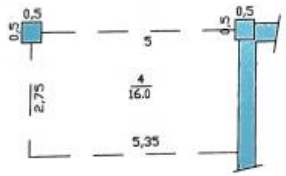

Чөлөн планды түзгөн адис
Текшерүүчү 2-сын-ы бинчиева
09.07.2025ж. Жоржуева

Идентификациолык код 1-04-16-0034-0191-05-129

Дореги Бишкек ш. ЧАйтмотова кочосу 102/5 - үйүнө т.ж № 7

Жер тилкесинин аянты			Үйлөр аянты				Богуна	Тур.эмес
документ бою	иш жүзүндө	ордунан	документ бою	иш жүзүндө	ордунан	жоготуу саны	индивидуал материалы	бет
			16	16			ботирдин түрү	
							курулган жылы	2025
							М 1-100	

Лит Д(жер төлө)

Н-3.40

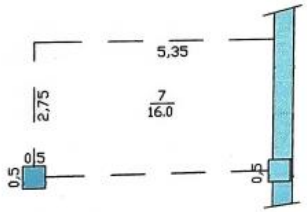

Чөлөн планды түзүн адис Текшерген 2-сек-и баячылы

09.07.2025ж. Жорхуево

Идентификациолык код 1-04-16-0034-0191-05-130

Дореги Бишкек ш. ЧАйтмотова кочосу 102/5 - үйүнө т.ж № 8

Жер тилкесинин аянты			Үйлөр аянты				Богуна	Тур.эмес
документ бою	иш жүзүндө	ордунан	документ бою	иш жүзүндө	ордунан	жоготуу саны	индивидуал материалы	бет
			16	16			ботирдин түрү	
							курулган жылы	2025
							М 1-100	

Лит Д(жер төлө)

Н-3.40

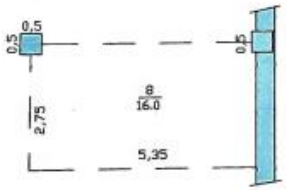

Чөлөн планды түзүн адис Текшерген 2-сек-и баячылы

09.07.2025ж. Жорхуево

Идентификациялык код 1-04-16-0034-0191-05-131

Дареги Бишкек ш. Чайтмотова көчөсү 102/3 - үйдө т.ж.№ 9

Жер тилкесинин аянты			Холпу аянты				Богуна	Тыгынды
документ боюнча	иш жүзүндө	айырмасы	документ боюнча	иш жүзүндө	айырмасы	жоготтуу соны	индивидуалдык материалдар	бет
			16	16			ботирдин тыгыз	
							кирилген жылы	2025
							М: 1-100	

Лит Д(жер төлө)

Н-3.40

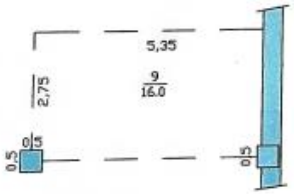

Чөлөн планды түзгөн адис

Текшерген 2-сек-и башчысы

09.07.2025ж. Жоргуева

Идентификациялык код 1-04-16-0034-0191-05-133

Дареги Бишкек ш. Чайтмотова көчөсү 102/3 - үйдө т.ж.№ 11

Жер тилкесинин аянты			Холпу аянты				Богуна	Тыгынды
документ боюнча	иш жүзүндө	айырмасы	документ боюнча	иш жүзүндө	айырмасы	жоготтуу соны	индивидуалдык материалдар	бет
			14.2	14.2			ботирдин тыгыз	
							кирилген жылы	2025
							М: 1-100	

Лит Д(жер төлө)

Н-3.40

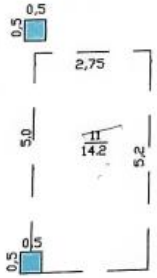

Чөлөн планды түзгөн адис

Текшерген 2-сек-и башчысы

09.07.2025ж. Жоргуева

Идентификациолык код 1-04-16-0034-0191-05-134

Дареги Бишкек ш, Ч.Артмотово көчөсү 102/5 - үйдө т.ж.№ 12

Жер тилкесинин аянты			Үйлөр аянты				Боёгту	Тыгынды
документ боюнча	иш жүзүндө	айырмасы	документ боюнча	иш жүзүндө	айырмасы	жоготтун саны	индивидуал материалы	бет
			14.2	14.2			ботирдин түрү	
							курулган жылы	2025
							М: 1-100	

Лит Д(жер төлө)

Н-3.40

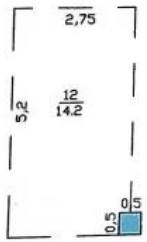

Чөнөн планды түзгөн адис

Текшерген 2-сек-и башчысы

09.07.2025ж. Жорхуево

Идентификациолык код 1-04-16-0034-0191-05-135

Дареги Бишкек ш, Ч.Артмотово көчөсү 102/5 - үйдө т.ж.№ 13

Жер тилкесинин аянты			Үйлөр аянты				Боёгту	Тыгынды
документ боюнча	иш жүзүндө	айырмасы	документ боюнча	иш жүзүндө	айырмасы	жоготтун саны	индивидуал материалы	бет
			13.4	13.4			ботирдин түрү	
							курулган жылы	2025
							М: 1-100	

Лит Д(жер төлө)

Н-3.40

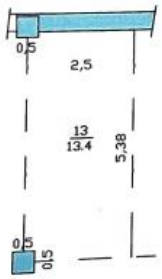

Чөнөн планды түзгөн адис

Текшерген 2-сек-и башчысы

09.07.2025ж. Жорхуево

Идентификациолык код 1-04-16-0034-0191-05-136

Дореги Бишкек ш, Ч.Айтматово кочосу 102/5 - үчүн т.ж.№ 14

Жер тилкесинин аянты			Жалпы аянты				Богуты	Тыр.эмес
документ боюн	иш жүзүндө	айырмасы	документ боюн	иш жүзүндө	айырмасы	жоготтук соны	индивидуал материалды	бет
			13.4	13.4			ботирдин түрү	
							курулган жылы	2025
							М: 1-100	

Лит Д(жер төлө)

Н-3.40

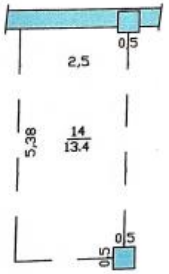

Чөнөн планды түзгөн адис

Текшерген 2-сек-и башчысы

09.07.2025ж. Жорхуево

Идентификациолык код 1-04-16-0034-0191-05-137

Дореги Бишкек ш, Ч.Айтматово кочосу 102/5 - үчүн т.ж.№ 15

Жер тилкесинин аянты			Жалпы аянты				Богуты	Тыр.эмес
документ боюн	иш жүзүндө	айырмасы	документ боюн	иш жүзүндө	айырмасы	жоготтук соны	индивидуал материалды	бет
			16	16			ботирдин түрү	
							курулган жылы	2025
							М: 1-100	

Лит Д(жер төлө)

Н-3.40

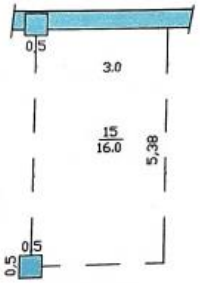

Чөнөн планды түзгөн адис

Текшерген 2-сек-и башчысы

09.07.2025ж. Жорхуево

Дореги Идентификациолык код 1-04-16-0034-0191-05-138
Бишкек ш, Ч.Артматова көчөсү 102/5 - үйдө т.ж.№ 16

Жер тилкесинин аянты			Жалпы аянты				Богуты	Тыр.анес
документ бою	иш жүзүндө	ортосунда	документ бою	иш жүзүндө	ортосунда	жоготтуу саны	индивидуал материалы	бет
			16	16			ботирдин түрү	
							кирүүлөгөн жылы	2025
							М: 1-100	

Лит Д(жер төлө)
Н-3.40

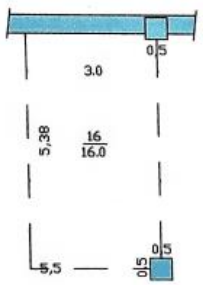

Чөлөп планды түзгөн адис
Текшерген 2-сек-и башчысы
09.07.2025ж. Жорхуева

Дореги Идентификациолык код 1-04-16-0034-0191-05-139
Бишкек ш, Ч.Артматова көчөсү 102/5 - үйдө т.ж.№ 17

Жер тилкесинин аянты			Жалпы аянты				Богуты	Тыр.анес
документ бою	иш жүзүндө	ортосунда	документ бою	иш жүзүндө	ортосунда	жоготтуу саны	индивидуал материалы	бет
			16	16			ботирдин түрү	
							кирүүлөгөн жылы	2025
							М: 1-100	

Лит Д(жер төлө)
Н-3.40

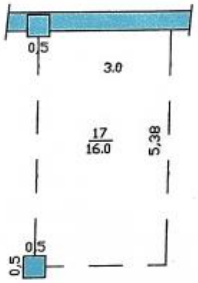

Чөлөп планды түзгөн адис
Текшерген 2-сек-и башчысы
09.07.2025ж. Жорхуева

Идентификациолык код 1-04-16-0034-0191-05-140

Дореги Бишкек ш. Чайтмотово көчөсү 102/5 - үйдө т.ж.№ 18

Жер тилкесинин ээнти			Үйлөр ээнти				Бөлүмдөр	Тыр.эмес
документ боюнча	иш жүзүндө	ошолордон	документ боюнча	иш жүзүндө	ошолордон	новотты соны	чидвол материалы	бет
			16	16			ботирдин тыгыз	
							кирүүлөгөн жылы	2025
							М: 1-100	

Лит Д(жер төлө)

Н-3.40

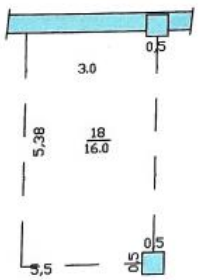

Чөнөн планды түзүп алган Текшерген 2-сек-н башчысы 09.07.2025ж. Жоржуево

Идентификациолык код 1-04-16-0034-0191-05-141

Дореги Бишкек ш. Чайтмотово көчөсү 102/5 - үйдө т.ж.№ 19

Жер тилкесинин ээнти			Үйлөр ээнти				Бөлүмдөр	Тыр.эмес
документ боюнча	иш жүзүндө	ошолордон	документ боюнча	иш жүзүндө	ошолордон	новотты соны	чидвол материалы	бет
			16	16			ботирдин тыгыз	
							кирүүлөгөн жылы	2025
							М: 1-100	

Лит Д(жер төлө)

Н-3.40

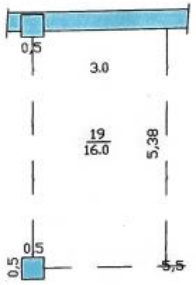

Чөнөн планды түзүп алган Текшерген 2-сек-н башчысы 09.07.2025ж. Жоржуево

Дореги Идентификациолык код 1-04-16-0034-0191-05-142
Бишкек ш, Ч.Айтматово кочосу 102/5 - упа т.ж.№ 20

Жер тилкесинин оянты			холпу оянты						
документ ашо	иш жүзүндө	алынчысы	документ ашо	иш жүзүндө	алынчысы	новотту соны	вогуты дибол материалы	тир.эмес бет	
			16	16			ботирдин түрү		
							кыйылган жылы	2025	
							М: 1-100		

Лит Д(жер төлө)
Н-3.40

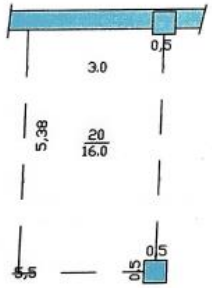

Чөнөп планды тургон адис
Текшерген 2-сек-и башчысы
09.07.2025ж. Жорхуево

Дореги Идентификациолык код 1-04-16-0034-0191-05-143
Бишкек ш, Ч.Айтматово кочосу 102/5 - упа т.ж.№ 21

Жер тилкесинин оянты			холпу оянты						
документ ашо	иш жүзүндө	алынчысы	документ ашо	иш жүзүндө	алынчысы	новотту соны	вогуты дибол материалы	тир.эмес бет	
			16	16			ботирдин түрү		
							кыйылган жылы	2025	
							М: 1-100		

Лит Д(жер төлө)
Н-3.40

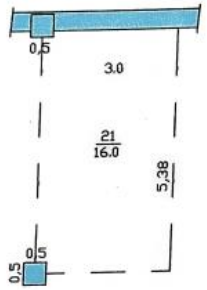

Чөнөп планды тургон адис
Текшерген 2-сек-и башчысы
09.07.2025ж. Жорхуево

Дореги Идентификациолык код 1-04-16-0034-0191-05-144
Бишкек ш, Ч.Айтматова кочосу 102/5 - үйдө т.ж № 22

Жер тилкесинин аянты			Холпу аянты				Богмту	Тир.анео
документ ашо	ишкананын	орбчосу	документ ашо	ишкананын	орбчосу	кабаттын саны	Идибол мотериолы	бет
			16	16			Ботирдин тиреи	
							Курулган жылы	2025
							М 1-100	

Лит Д(жер төлө)
Н-3.40

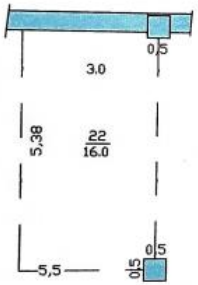

Чегин планды түзгөн адис
Текшерген 2-сек-и башчысы
09.07.2025ж. Жоргуева

Дореги Идентификациолык код 1-04-16-0034-0191-05-145
Бишкек ш, Ч.Айтматова кочосу 102/5 - үйдө т.ж № 23

Жер тилкесинин аянты			Холпу аянты				Богмту	Тир.анео
документ ашо	ишкананын	орбчосу	документ ашо	ишкананын	орбчосу	кабаттын саны	Идибол мотериолы	бет
			16	16			Ботирдин тиреи	
							Курулган жылы	2025
							М 1-100	

Лит Д(жер төлө)
Н-3.40

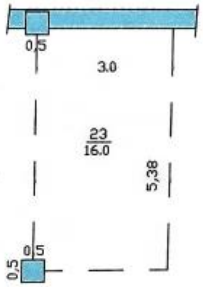

Чегин планды түзгөн адис
Текшерген 2-сек-и башчысы
09.07.2025ж. Жоргуева

Дореги Идентификациолык код 1-04-16-0034-0191-05-146
Бишкек ш, Ч.Артмотово көчөсү 102/5 - үйдө т.ж.№ 24

Жер тилкесинин ээнты			Үйлөр ээнты				Богуна	Тыр.анео
документ б.но	иш жүзүндө	орбурносу	документ б.но	иш жүзүндө	орбурносу	новоттун саны	чиймелер материалы	бет
			16	16			ботирдин тиби	
							кайрылган жылы	2025
							М: 1-100	

Лит Д(жер төлө)
Н-3,40

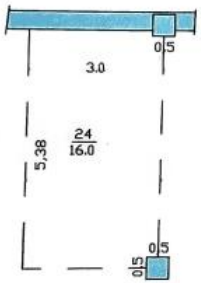

Чөлөп планды түзгөн адис
Текшерген 2-сек-и башчысы
09.07.2025ж. Жорхуево

Дореги Идентификациолык код 1-04-16-0034-0191-05-147
Бишкек ш, Ч.Артмотово көчөсү 102/5 - үйдө т.ж.№ 25

Жер тилкесинин ээнты			Үйлөр ээнты				Богуна	Тыр.анео
документ б.но	иш жүзүндө	орбурносу	документ б.но	иш жүзүндө	орбурносу	новоттун саны	чиймелер материалы	бет
			16	16			ботирдин тиби	
							кайрылган жылы	2025
							М: 1-100	

Лит Д(жер төлө)
Н-3,40

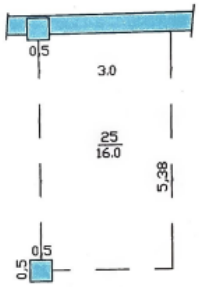

Чөлөп планды түзгөн адис
Текшерген 2-сек-и башчысы
09.07.2025ж. Жорхуево

Дореги

Идентификациолык код 1-04-16-0034-0191-05-148

Бишкек ш, Ч.Айтматова көчөсү 102/5 - үйдө т.ж.№ 26

Жер тилкесинин аянты			Жалпы аянты				Богуты	Тыр.өлчө
документ б.ө	иш жүзүндө	айырмасы	документ б.ө	иш жүзүндө	айырмасы	жоготтуу соны	диябол материалы	бет
			16	16			ботирдин тыгыз	
							кыргылган жылы	2025
							М: 1-100	

Лит Д(жер төлө)

Н-3,40

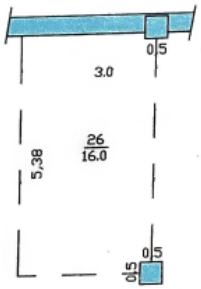

Чөлөп планды түзгөн адис

Текшерген 2-сек-и башчысы

09.07.2025ж. Жорхуева

Дореги

Идентификациолык код 1-04-16-0034-0191-05-149

Бишкек ш, Ч.Айтматова көчөсү 102/5 - үйдө т.ж.№ 27

Жер тилкесинин аянты			Жалпы аянты				Богуты	Тыр.өлчө
документ б.ө	иш жүзүндө	айырмасы	документ б.ө	иш жүзүндө	айырмасы	жоготтуу соны	диябол материалы	бет
			13.8	13.8			ботирдин тыгыз	
							кыргылган жылы	2025
							М: 1-100	

Лит Д(жер төлө)

Н-3,40

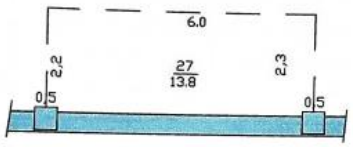

Чөлөп планды түзгөн адис

Текшерген 2-сек-и башчысы

09.07.2025ж. Жорхуева

Идентификациолык код 1-04-16-0034-0191-05-150

Дареги Бишкек ш, Ч.Айтматова көчөсү 102/5 - үйдө т.ж № 28

Жер тилкесинин аянты			Үйлөр аянты				Бөлүмдөр	Тыр.эмес
документ б.ю	ичи хизмети	ортосунан	документ б.ю	ичи хизмети	ортосунан	жоготтук саны	индивидуал материалы	бет
			13.8	13.8			ботирдин тиреси	
							кирилген жылы	2025
							М 1-100	

Лит Д(жер төлө)

Н-3.40

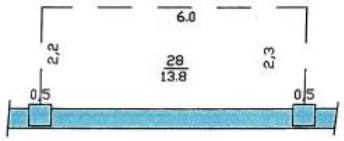

Чегин планды түзгөн адис

Текшерген 2-сек-н башчысы

09.07.2025ж. Жоргуева

Идентификациолык код 1-04-16-0034-0191-05-151

Дареги Бишкек ш, Ч.Айтматова көчөсү 102/5 - үйдө т.ж № 29

Жер тилкесинин аянты			Үйлөр аянты				Бөлүмдөр	Тыр.эмес
документ б.ю	ичи хизмети	ортосунан	документ б.ю	ичи хизмети	ортосунан	жоготтук саны	индивидуал материалы	бет
			13.8	13.8			ботирдин тиреси	
							кирилген жылы	2025
							М 1-100	

Лит Д(жер төлө)

Н-3.40

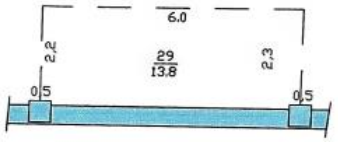

Чегин планды түзгөн адис

Текшерген 2-сек-н башчысы

09.07.2025ж. Жоргуева

Дареги Идентификациолык код 1-04-16-0034-0191-05-152
Бишкек ш, Ч.Айтматова көчөсү 102/3 - үйдө т.ж № 30

Жер тилкесинин аянты			Холпы аянты				Богуты	Тур.эмес
документ боюнча	ичи жүзүндө	орбуносу	документ боюнча	ичи жүзүндө	орбуносу	новоттук соны	индивидуалдык материалды	бет
			15.4	15.4			Ботирдин түрү	
							кайрылган жылы	2025
							М: 1-100	

Лит Д(жер төлө)
Н-3.40

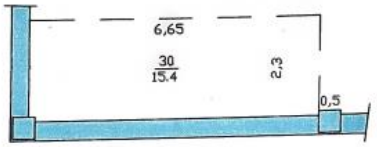

Чекен планды тууралап алыс
Текшерген 2-сек-и башчысы

09.07.2025ж. Жоргуево