

**«Мамлекеттик Ипотекалык Компания» ААКнын турак эмес жайларын түз сатуу жолу менен ишке ашыруу жөнүндө
КУЛАКТАНДЫРУУ**

Сатуучу: «Мамлекеттик Ипотекалык Компания» ачык акционердик коому (МИК ААК)

Сатуучунун жайгашкан жери: Кыргыз Республикасы, Бишкек шаары, Чыңгыз Айтматов проспектиси, 1.

1. Ишке ашырылуучу объект жөнүндө маалымат:

- **Объекттин аталышы:** Коммерциялык турак эмес жай (1 этаж), жер үстүндөгү унаа токтотуучу жай, жер астындагы унаа токтотуучу жай
- **Дареги (жайгашкан жери):** Бишкек шаары, Скрябин көч., 45, 45/2, 45/3, 45/7
- **Жалпы аянты:** Коммерциялык турак эмес жай (1 этаж) – 397,4 чарчы метр, жер үстүндөгү унаа токтотуучу жай – 15 чарчы метр, жер астындагы унаа токтотуучу жай – 653,7 чарчы метр.
- **Техникалык абалы:** колдонууга даяр.

2. Сатуу шарттары:

- **Ишке ашыруу ыкмасы:** Түз сатуу.
- **Ишке ашыруу баасы:** Коммерциялык турак эмес жай (1 этаж) **234 200 сом**
Жер үстүндөгү унаа токтотуучу жай **62 933,3 сом**
Жер астындагы унаа токтотуучу жай **79 500 сом**
- **Төлөө ыкмасы:** Сатуучунун эсептик эсебине акча каражаттарын которуу.

2.2. Жеткиликтүү төлөө ыкмалары:

- **Толук төлөө:** Баасынын 100% (жүз пайызы) жактырылган билдирмеде көрсөтүлгөн мөөнөттө, сатып алуу-сатуу келишими түзүлгөнгө чейин төлөнөт.
- **Бөлүп төлөө:** Объекттин наркынын кеминде 50% өлчөмүндө баштапкы төгүмдү төлөө шарты менен 12 айга чейинки мөөнөткө берилет.
- **Билдирмелердин артыкчылыктануу:** Бир объектке эки же андан ашык талапкер болгон учурда, объекттин наркын 100% (жүз пайыз) бир жолку төлөөнү сунуштаган сатып алуучуга шартсыз артыкчылык берилет.

- **Бөлүп төлөө:** Бөлүп төлөө шарты менен берилген билдирмелер экинчи кезекте каралат (эгерде толук бир жолку төлөө сунуштары жок болсо).

3. Сатып алуучуларга талаптар жана билдирмелерди берүү тартиби:

- Катышууга жеке жана юридикалык жактар (адамдар) укуктуу.
- Билдирмелер Бишкек шаары, Ч. Айтматов проспектиси, 1 дареги, 111-кабинетте иш күндөрү саат 09:00дөн 18:00гө чейин белгиленген үлгүдөгү жазуу жүзүндөгү арыздардын (билдирмелердин) негизинде гана кабыл алынат.
- Берүү учурунда билдирмени каттоо күнү жана так убактысы милдеттүү түрдө катталат.
- Билдирмени кароо мөөнөтү 10 (он) жумушчу күнгө чейин созулат.
- Берилген билдирменин аракет мөөнөтү 10 календардык күндү түзөт.

4. Өзгөчө эскертүүлөр:

- «МИК» ААК сатып алуу-сатуу келишимине иш жүзүндө кол коюлганга чейинки каалаган убакта өндүрүштүк зарылчылыкка же мүлктү пайдалануу пландарынын өзгөрүшүнө байланыштуу объектти бир тараптуу тартипте сатуудан алууга же келишим түзүүдөн баш тартууга укуктуу. Билдирме берүү келишим түзүүгө кепилдик бербейт жана арыз ээсине компенсация төлөп берүү же чыгымдарды ордун толтуруу боюнча милдеттенмелерди жаратпайт.

5. Кошумча маалымат:

Укук белгилөөчү документтердин топтому менен таанышууга, техникалык паспортту көрүүгө жана объектти алдын ала макулдашуу боюнча иш күндөрү саат 09:00дөн 17:00гө чейин текшерүүгө болот.

Байланыш телефондору:

- **Телефон:** +996 553 988 904, +996 707 988 902, +996 312 563 016

ОБЪЯВЛЕНИЕ
о реализации нежилых помещений
ОАО «Государственная Ипотечная Компания» путем прямой продажи

Продавец: ОАО «Государственная Ипотечная Компания»

Местонахождение продавца: г. Бишкек, проспект Чынгыза Айтматова, 1.

1. Сведения об объекте реализации:

- **Наименование объекта:** Нежилое помещение (цокольный этаж), коммерческое нежилое помещение (1 этаж), наземная автостоянка, подземная автостоянка
- **Адрес (местонахождение):** г. Бишкек, ул. Скрыбина, 45, 45/2, 45/3, 45/7
- **Общая площадь:** Коммерческое нежилое помещение (1 этаж) – 397,4 кв.м, наземная автостоянка – 15 кв.м, подземная автостоянка – 653,7 кв.м.
- **Техническое состояние:** под ключ.

2. Условия продажи:

- **Способ реализации:** Прямая продажа.
- **Цена реализации:** Коммерческое нежилое помещение (1 этаж) – 234 200 сом
Наземная автостоянка – 62 933,3 сом
Подземная автостоянка – 79 500 сом.
- **Способ оплаты:** Перечисление денежных средств на расчетный счет Продавца.

2.2. Доступные способы оплаты

- **Полная оплата:** 100% стоимости вносится в течение срока, указанного в одобренной заявке, до заключения договора купли-продажи.
- **Рассрочка:** предоставляется на срок до 12 месяцев при условии внесения первоначального взноса в размере не менее 50% от стоимости объекта.
- **Приоритетность заявок:** при наличии двух и более претендентов на один объект, безусловный приоритет отдается покупателю, предложившему 100% (сто процентную) единовременную оплату стоимости объекта.
- **Рассрочка:** Заявки с условием оплаты в рассрочку рассматриваются во вторую очередь (при отсутствии предложений о полной единовременной оплате).

3. Требования к покупателям и порядок подачи заявок:

- К участию допускаются физические и юридические лица.
- Заявки принимаются **строго** на основании поданных письменных заявок **установленного образца** по адресу: г. Бишкек, пр. Ч. Айтматова, 1, кабинет 111 в рабочие дни с 09:00 до 18:00.
- При подаче обязательно фиксируется точная дата и время регистрации заявки.
- Срок рассмотрения заявки составляет до 10 (десяти) рабочих дней.
- Срок действия поданной заявки 10 календарных дней.

4. Особые уведомления

- ОАО «ГИК» оставляет за собой право в любое время до момента фактического подписания договора купли-продажи в одностороннем порядке снять объект с продажи или отказать в заключении договора в связи с производственной необходимостью либо изменением планов по использованию имущества.
- Подача заявки не является гарантией заключения договора и не влечет за собой обязательств по выплате компенсаций или возмещению убытков заявителю.

5. **Дополнительная информация:** ознакомиться с пакетом правоустанавливающих документов, техническим паспортом и осмотреть объект можно в рабочие дни с 09:00 до 17:00 по предварительному согласованию.

Контакты для справок:

- **Телефон:** +996 553 988 904, +996 707 988 902, +996 312 563 016


г.Бишкек, ул. Скрыбина
45/2

1-блок

№	Адрес:	Идентификационный код:	Общая площадь квартир согл. Техпаспорту	примечание	Цена за 1 м2	Общая стоимость	50%	Еж. Платеж на 12 мес
22	г.Бишкек, Октябрьский район, ул.Скрыбина д.45/2	1-04-01-0009-0233-01-092	10,2	1 этаж	234 200,0	2 388 840,0	1 194 420,0	99 535,0

К.С.Р.С./ИНОИШИ П/ИЧИИ
 АИТ А
 БОТИР..... ХЕР ТИ/ИРС
 МОСЛИТОБ 1:100

АИТ А (1-КОБОТ)
 Н=3,60

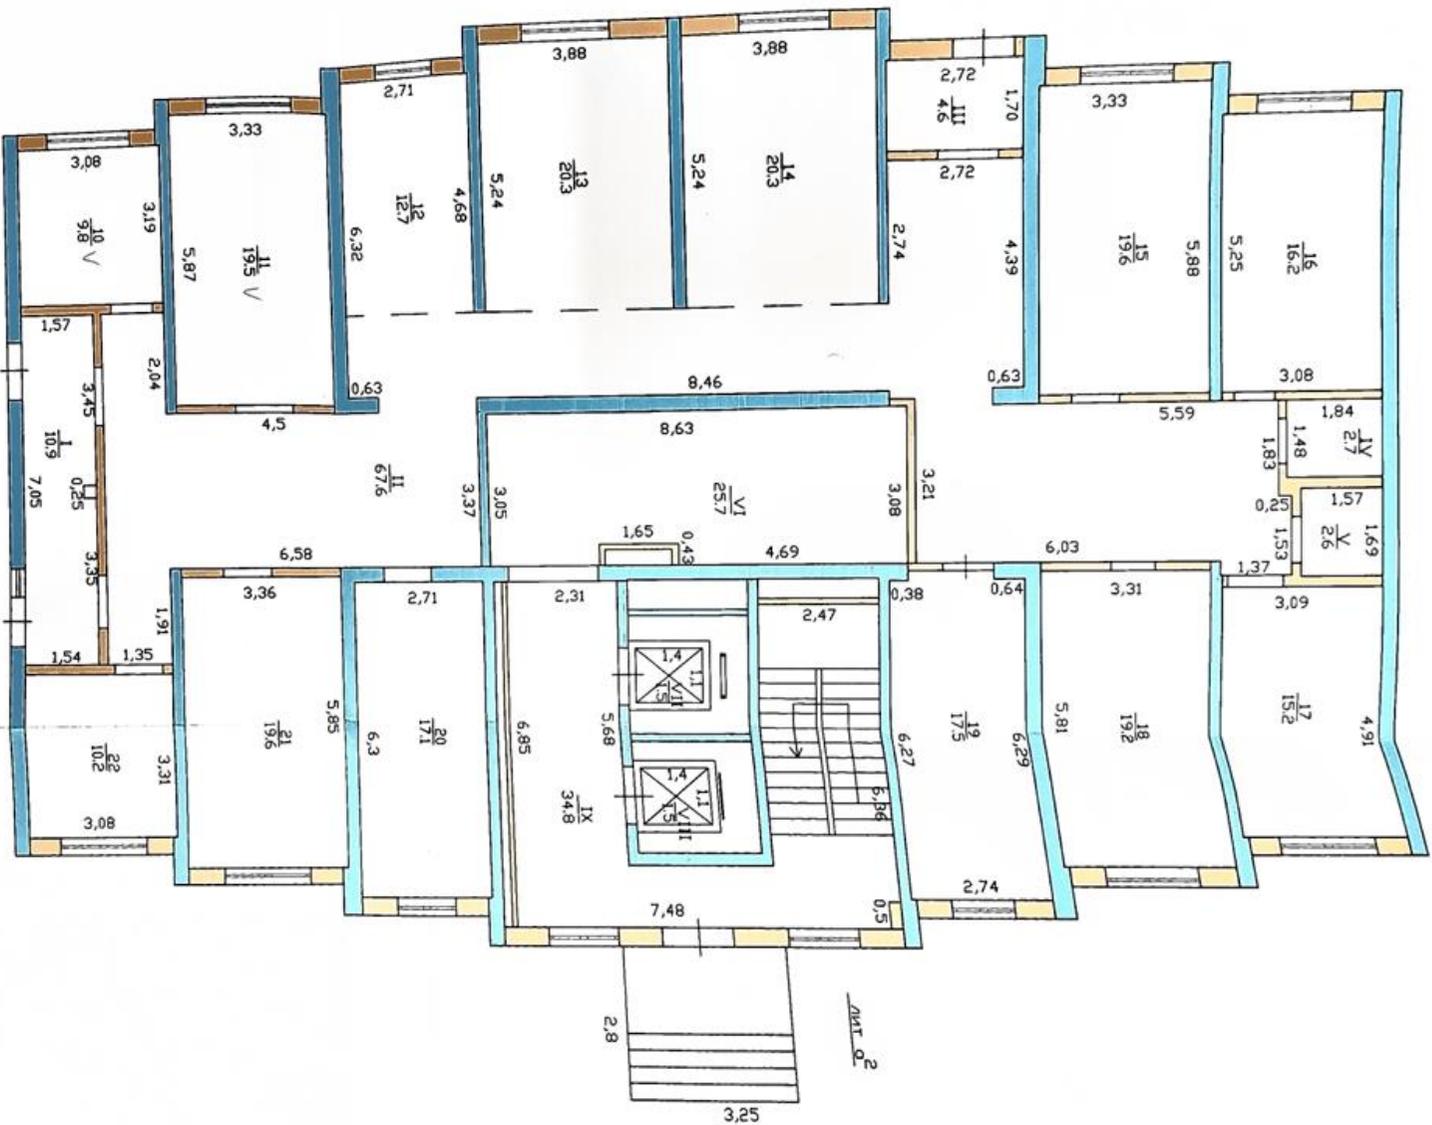

Четири жана плани
 Гурон алик
 реситерен 2-секци башликчи

11.11.2024ж. Корхубов


Handwritten signature

г.Бишкек, ул. Скрыбина
45/3

2-блок

№	Адрес:	Идентификационный код:	Общая площадь квартир согл. Техпаспорту	примечание	Цена за 1 м2	Общая стоимость	50%	Еж. Платеж на 12 мес
10	г.Бишкек, Октябрьский район, ул.Скрыбина д.45/3	1-04-01-0009-0233-02-080	17,1	1 этаж	234 200,0	4 004 820,0	2 002 410,0	166 867,5
11	г.Бишкек, Октябрьский район, ул.Скрыбина д.45/3	1-04-01-0009-0233-02-081	19,4	1 этаж	234 200,0	4 543 480,0	2 271 740,0	189 311,7
12	г.Бишкек, Октябрьский район, ул.Скрыбина д.45/3	1-04-01-0009-0233-02-082	16,1	1 этаж	234 200,0	3 770 620,0	1 885 310,0	157 109,2
14	г.Бишкек, Октябрьский район, ул.Скрыбина д.45/3	1-04-01-0009-0233-02-084	12,7	1 этаж	234 200,0	2 974 340,0	1 487 170,0	123 930,8
15	г.Бишкек, Октябрьский район, ул.Скрыбина д.45/3	1-04-01-0009-0233-02-085	20,3	1 этаж	234 200,0	4 754 260,0	2 377 130,0	198 094,2
16	г.Бишкек, Октябрьский район, ул.Скрыбина д.45/3	1-04-01-0009-0233-02-086	20,3	1 этаж	234 200,0	4 754 260,0	2 377 130,0	198 094,2
18	г.Бишкек, Октябрьский район, ул.Скрыбина д.45/3	1-04-01-0009-0233-02-088	16,2	1 этаж	234 200,0	3 794 040,0	1 897 020,0	158 085,0
19	г.Бишкек, Октябрьский район, ул.Скрыбина д.45/3	1-04-01-0009-0233-02-089	15,0	1 этаж	234 200,0	3 513 000,0	1 756 500,0	146 375,0
20	г.Бишкек, Октябрьский район, ул.Скрыбина д.45/3	1-04-01-0009-0233-02-090	19,4	1 этаж	234 200,0	4 543 480,0	2 271 740,0	189 311,7
21	г.Бишкек, Октябрьский район, ул.Скрыбина д.45/3	1-04-01-0009-0233-02-091	17,3	1 этаж	234 200,0	4 051 660,0	2 025 830,0	168 819,2

Л/МТ Б (1 КОБОТ)
 Н=3,65

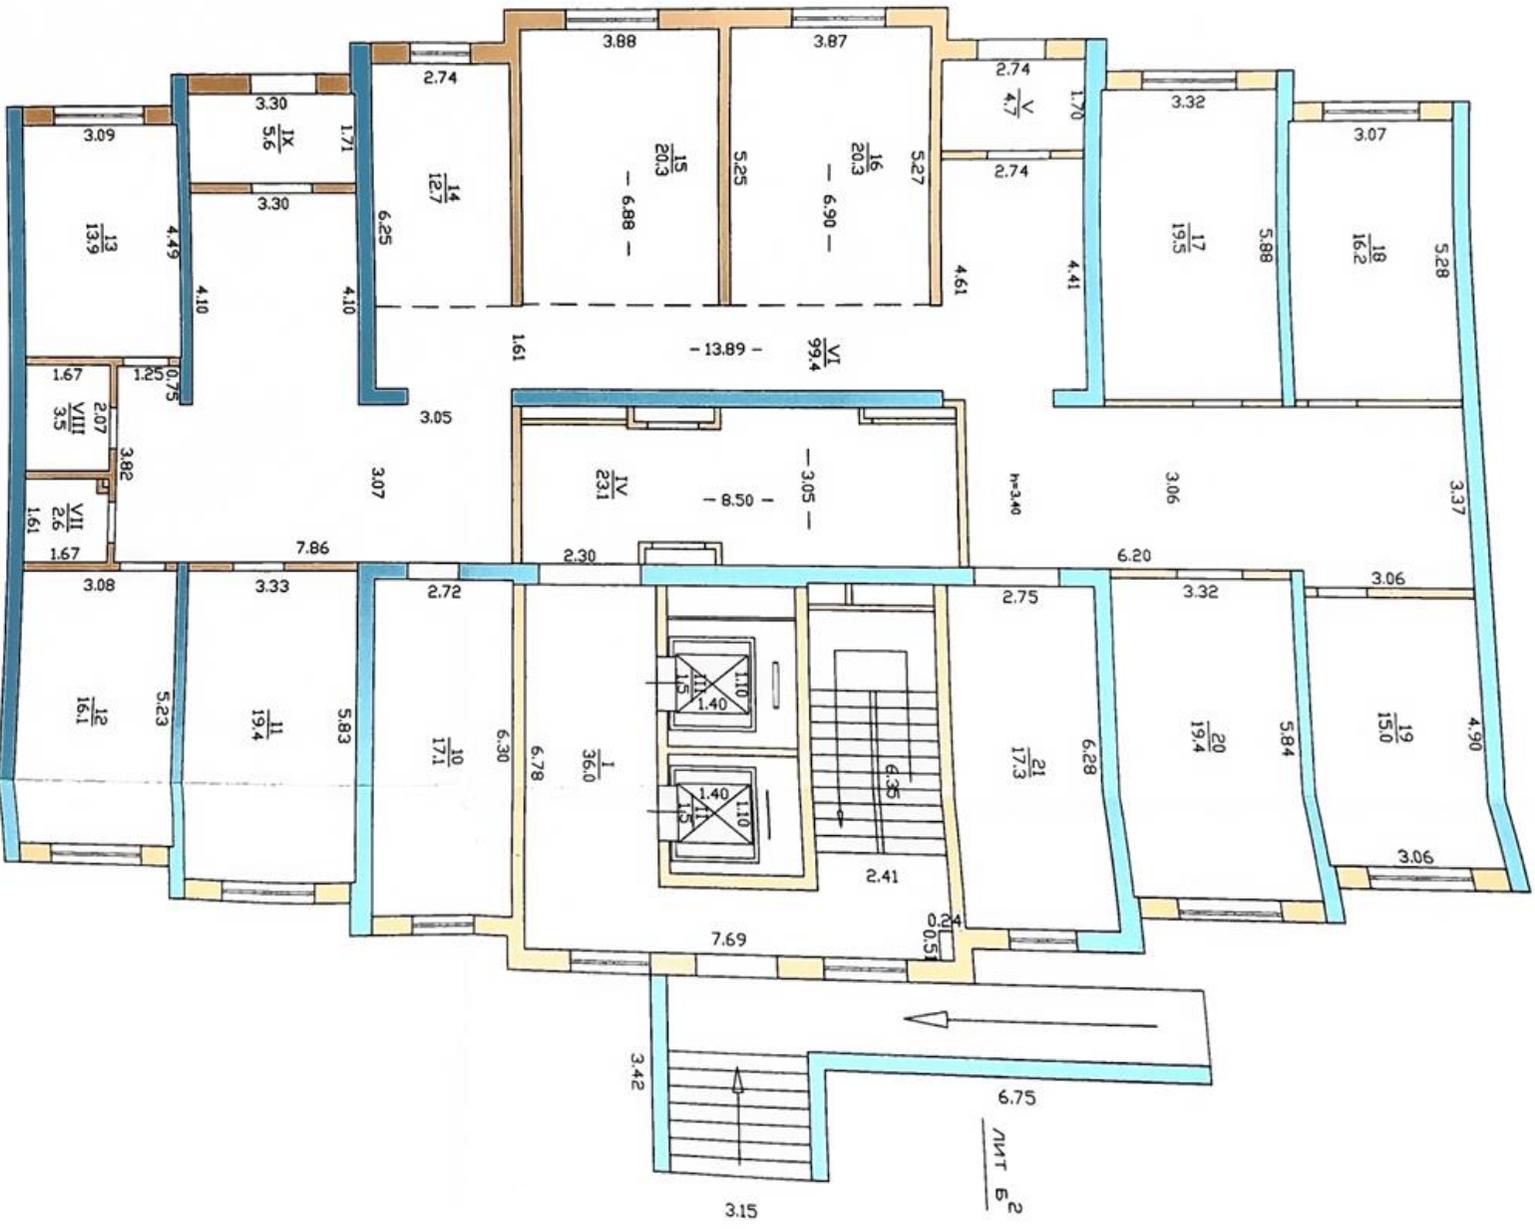

Четириот јазол на планот
 е туѓот да се
 реституира 2-есен бањичка

11.11.2024 г. ЖИМОКОВО

[Handwritten signature]

Л/МТ Б 2

г.Бишкек, ул. Скрыбина
45

5-блок

№	Адрес:	Идентификационный код:	Общая площадь квартир согл. Техпаспорту	примечание	Цена за 1 м2	Общая стоимость	50%	Еж. Платеж на 12 мес
12	г.Бишкек, Октябрьский район, ул.Скрыбина д.45.12.	1-04-01-0009-0233-05-082	19,3	1 этаж	234 200,0	4 520 060,0	2 260 030,0	188 335,8
13	г.Бишкек, Октябрьский район, ул.Скрыбина д.45.13.	1-04-01-0009-0233-05-083	17,7	1 этаж	234 200,0	4 145 340,0	2 072 670,0	172 722,5
14	г.Бишкек, Октябрьский район, ул.Скрыбина д.45.14.	1-04-01-0009-0233-05-084	17,0	1 этаж	234 200,0	3 981 400,0	1 990 700,0	165 891,7
15	г.Бишкек, Октябрьский район, ул.Скрыбина д.45.15.	1-04-01-0009-0233-05-085	18,4	1 этаж	234 200,0	4 309 280,0	2 154 640,0	179 553,3
16	г.Бишкек, Октябрьский район, ул.Скрыбина д.45.16.	1-04-01-0009-0233-05-086	15,9	1 этаж	234 200,0	3 723 780,0	1 861 890,0	155 157,5
17	г.Бишкек, Октябрьский район, ул.Скрыбина д.45.17.	1-04-01-0009-0233-05-087	19,4	1 этаж	234 200,0	4 543 480,0	2 271 740,0	189 311,7
18	г.Бишкек, Октябрьский район, ул.Скрыбина д.45.18.	1-04-01-0009-0233-05-088	11,9	1 этаж	234 200,0	2 786 980,0	1 393 490,0	116 124,2
19	г.Бишкек, Октябрьский район, ул.Скрыбина д.45.19.	1-04-01-0009-0233-05-089	19,7	1 этаж	234 200,0	4 613 740,0	2 306 870,0	192 239,2
20	г.Бишкек, Октябрьский район, ул.Скрыбина д.45.20.	1-04-01-0009-0233-05-090	19,7	1 этаж	234 200,0	4 613 740,0	2 306 870,0	192 239,2
21	г.Бишкек, Октябрьский район, ул.Скрыбина д.45.21.	1-04-01-0009-0233-05-091	12,2	1 этаж	234 200,0	2 857 240,0	1 428 620,0	119 051,7
22	г.Бишкек, Октябрьский район, ул.Скрыбина д.45.22.	1-04-01-0009-0233-05-092	19,2	1 этаж	234 200,0	4 496 640,0	2 248 320,0	187 360,0
23	г.Бишкек, Октябрьский район, ул.Скрыбина д.45.23.	1-04-01-0009-0233-05-093	10,2	1 этаж	234 200,0	2 388 840,0	1 194 420,0	99 535,0

г.Бишкек, ул. Скрыбина
45/7

№	Адрес:	Идентификационный код:	Общая площадь квартир согл. Техпаспорту	примечание	Цена за 1 м2	Общая стоимость	50%	Еж. Платеж на 12 мес
1	г.Бишкек, Октябрьский район, ул.Скрыбина д.45/7 подземный автопаркинг №1	1-04-01-0009-0233-08-001	16,50	подземный автопаркинг	79 500,0	1 311 750,0	655 875,0	54 656,3
2	г.Бишкек, Октябрьский район, ул.Скрыбина д.45/7 подземный автопаркинг №2	1-04-01-0009-0233-08-002	16,50	подземный автопаркинг	79 500,0	1 311 750,0	655 875,0	54 656,3
3	г.Бишкек, Октябрьский район, ул.Скрыбина д.45/7 подземный автопаркинг №3	1-04-01-0009-0233-08-003	16,50	подземный автопаркинг	79 500,0	1 311 750,0	655 875,0	54 656,3
4	г.Бишкек, Октябрьский район, ул.Скрыбина д.45/7 подземный автопаркинг №4	1-04-01-0009-0233-08-004	16,50	подземный автопаркинг	79 500,0	1 311 750,0	655 875,0	54 656,3
5	г.Бишкек, Октябрьский район, ул.Скрыбина д.45/7 подземный автопаркинг №5	1-04-01-0009-0233-08-005	16,50	подземный автопаркинг	79 500,0	1 311 750,0	655 875,0	54 656,3
6	г.Бишкек, Октябрьский район, ул.Скрыбина д.45/7 подземный автопаркинг №6	1-04-01-0009-0233-08-006	16,50	подземный автопаркинг	79 500,0	1 311 750,0	655 875,0	54 656,3
7	г.Бишкек, Октябрьский район, ул.Скрыбина д.45/7 подземный автопаркинг №7	1-04-01-0009-0233-08-007	16,50	подземный автопаркинг	79 500,0	1 311 750,0	655 875,0	54 656,3


8	г.Бишкек, Октябрьский район, ул.Скрябина д.45/7 подземный автопаркинг №8	1-04-01-0009-0233-08-008	16,50	подземный автопаркинг	79 500,0	1 311 750,0	655 875,0	54 656,3
9	г.Бишкек, Октябрьский район, ул.Скрябина д.45/7 подземный автопаркинг №9	1-04-01-0009-0233-08-009	16,50	подземный автопаркинг	79 500,0	1 311 750,0	655 875,0	54 656,3
10	г.Бишкек, Октябрьский район, ул.Скрябина д.45/7 подземный автопаркинг №10	1-04-01-0009-0233-08-010	16,50	подземный автопаркинг	79 500,0	1 311 750,0	655 875,0	54 656,3
11	г.Бишкек, Октябрьский район, ул.Скрябина д.45/7 подземный автопаркинг №11	1-04-01-0009-0233-08-011	20,40	подземный автопаркинг	79 500,0	1 621 800,0	810 900,0	67 575,0
12	г.Бишкек, Октябрьский район, ул.Скрябина д.45/7 подземный автопаркинг №12	1-04-01-0009-0233-08-012	17,00	подземный автопаркинг	79 500,0	1 351 500,0	675 750,0	56 312,5
13	г.Бишкек, Октябрьский район, ул.Скрябина д.45/7 подземный автопаркинг №13	1-04-01-0009-0233-08-013	17,00	подземный автопаркинг	79 500,0	1 351 500,0	675 750,0	56 312,5
14	г.Бишкек, Октябрьский район, ул.Скрябина д.45/7 подземный автопаркинг №14	1-04-01-0009-0233-08-014	16,30	подземный автопаркинг	79 500,0	1 295 850,0	647 925,0	53 993,8
15	г.Бишкек, Октябрьский район, ул.Скрябина д.45/7 подземный автопаркинг №15	1-04-01-0009-0233-08-015	16,10	подземный автопаркинг	79 500,0	1 279 950,0	639 975,0	53 331,3
16	г.Бишкек, Октябрьский район, ул.Скрябина д.45/7 подземный автопаркинг №16	1-04-01-0009-0233-08-016	16,80	подземный автопаркинг	79 500,0	1 335 600,0	667 800,0	55 650,0

17	г.Бишкек, Октябрьский район, ул.Скрябина д.45/7 подземный автопаркинг №17	1-04-01-0009-0233-08-017	16,80	подземный автопаркинг	79 500,0	1 335 600,0	667 800,0	55 650,0
18	г.Бишкек, Октябрьский район, ул.Скрябина д.45/7 подземный автопаркинг №18	1-04-01-0009-0233-08-018	16,80	подземный автопаркинг	79 500,0	1 335 600,0	667 800,0	55 650,0
19	г.Бишкек, Октябрьский район, ул.Скрябина д.45/7 подземный автопаркинг №19	1-04-01-0009-0233-08-019	16,80	подземный автопаркинг	79 500,0	1 335 600,0	667 800,0	55 650,0
20	г.Бишкек, Октябрьский район, ул.Скрябина д.45/7 подземный автопаркинг №20	1-04-01-0009-0233-08-020	16,80	подземный автопаркинг	79 500,0	1 335 600,0	667 800,0	55 650,0
21	г.Бишкек, Октябрьский район, ул.Скрябина д.45/7 подземный автопаркинг №21	1-04-01-0009-0233-08-021	16,80	подземный автопаркинг	79 500,0	1 335 600,0	667 800,0	55 650,0
22	г.Бишкек, Октябрьский район, ул.Скрябина д.45/7 подземный автопаркинг №22	1-04-01-0009-0233-08-022	16,80	подземный автопаркинг	79 500,0	1 335 600,0	667 800,0	55 650,0
23	г.Бишкек, Октябрьский район, ул.Скрябина д.45/7 подземный автопаркинг №23	1-04-01-0009-0233-08-023	16,80	подземный автопаркинг	79 500,0	1 335 600,0	667 800,0	55 650,0
24	г.Бишкек, Октябрьский район, ул.Скрябина д.45/7 подземный автопаркинг №24	1-04-01-0009-0233-08-024	16,90	подземный автопаркинг	79 500,0	1 343 550,0	671 775,0	55 981,3
25	г.Бишкек, Октябрьский район, ул.Скрябина д.45/7 подземный автопаркинг №25	1-04-01-0009-0233-08-025	16,90	подземный автопаркинг	79 500,0	1 343 550,0	671 775,0	55 981,3

26	г.Бишкек, Октябрьский район, ул.Скрябина д.45/7 подземный автопаркинг №26	1-04-01-0009-0233-08-026	16,90	подземный автопаркинг	79 500,0	1 343 550,0	671 775,0	55 981,3
27	г.Бишкек, Октябрьский район, ул.Скрябина д.45/7 подземный автопаркинг №27	1-04-01-0009-0233-08-027	16,90	подземный автопаркинг	79 500,0	1 343 550,0	671 775,0	55 981,3
28	г.Бишкек, Октябрьский район, ул.Скрябина д.45/7 подземный автопаркинг №28	1-04-01-0009-0233-08-028	16,80	подземный автопаркинг	79 500,0	1 335 600,0	667 800,0	55 650,0
29	г.Бишкек, Октябрьский район, ул.Скрябина д.45/7 подземный автопаркинг №29	1-04-01-0009-0233-08-029	16,80	подземный автопаркинг	79 500,0	1 335 600,0	667 800,0	55 650,0
30	г.Бишкек, Октябрьский район, ул.Скрябина д.45/7 подземный автопаркинг №30	1-04-01-0009-0233-08-030	16,80	подземный автопаркинг	79 500,0	1 335 600,0	667 800,0	55 650,0
31	г.Бишкек, Октябрьский район, ул.Скрябина д.45/7 подземный автопаркинг №31	1-04-01-0009-0233-08-031	16,80	подземный автопаркинг	79 500,0	1 335 600,0	667 800,0	55 650,0
32	г.Бишкек, Октябрьский район, ул.Скрябина д.45/7 подземный автопаркинг №32	1-04-01-0009-0233-08-032	16,80	подземный автопаркинг	79 500,0	1 335 600,0	667 800,0	55 650,0
33	г.Бишкек, Октябрьский район, ул.Скрябина д.45/7 подземный автопаркинг №33	1-04-01-0009-0233-08-033	16,80	подземный автопаркинг	79 500,0	1 335 600,0	667 800,0	55 650,0
34	г.Бишкек, Октябрьский район, ул.Скрябина д.45/7 подземный автопаркинг №34	1-04-01-0009-0233-08-034	16,80	подземный автопаркинг	79 500,0	1 335 600,0	667 800,0	55 650,0


35	г.Бишкек, Октябрьский район, ул.Скрябина д.45/7 подземный автопаркинг №35	1-04-01-0009-0233-08-035	16,80	подземный автопаркинг	79 500,0	1 335 600,0	667 800,0	55 650,0
36	г.Бишкек, Октябрьский район, ул.Скрябина д.45/7 подземный автопаркинг №36	1-04-01-0009-0233-08-036	16,10	подземный автопаркинг	79 500,0	1 279 950,0	639 975,0	53 331,3
37	г.Бишкек, Октябрьский район, ул.Скрябина д.45/7 подземный автопаркинг №37	1-04-01-0009-0233-08-037	17,60	подземный автопаркинг	79 500,0	1 399 200,0	699 600,0	58 300,0
38	г.Бишкек, Октябрьский район, ул.Скрябина д.45/7 подземный автопаркинг №38	1-04-01-0009-0233-08-038	15,90	подземный автопаркинг	79 500,0	1 264 050,0	632 025,0	52 668,8
39	г.Бишкек, Октябрьский район, ул.Скрябина д.45/7 подземный автопаркинг №39	1-04-01-0009-0233-08-039	15,90	подземный автопаркинг	79 500,0	1 264 050,0	632 025,0	52 668,8
40	г.Бишкек, Октябрьский район, ул.Скрябина д.45/7 надземный автопаркинг № 47	1-04-01-0009-0233-08-047	15,00	надземный автопаркинг	62 933,3	943 999,5	471 999,8	39 333,3

Подземный автостоянка

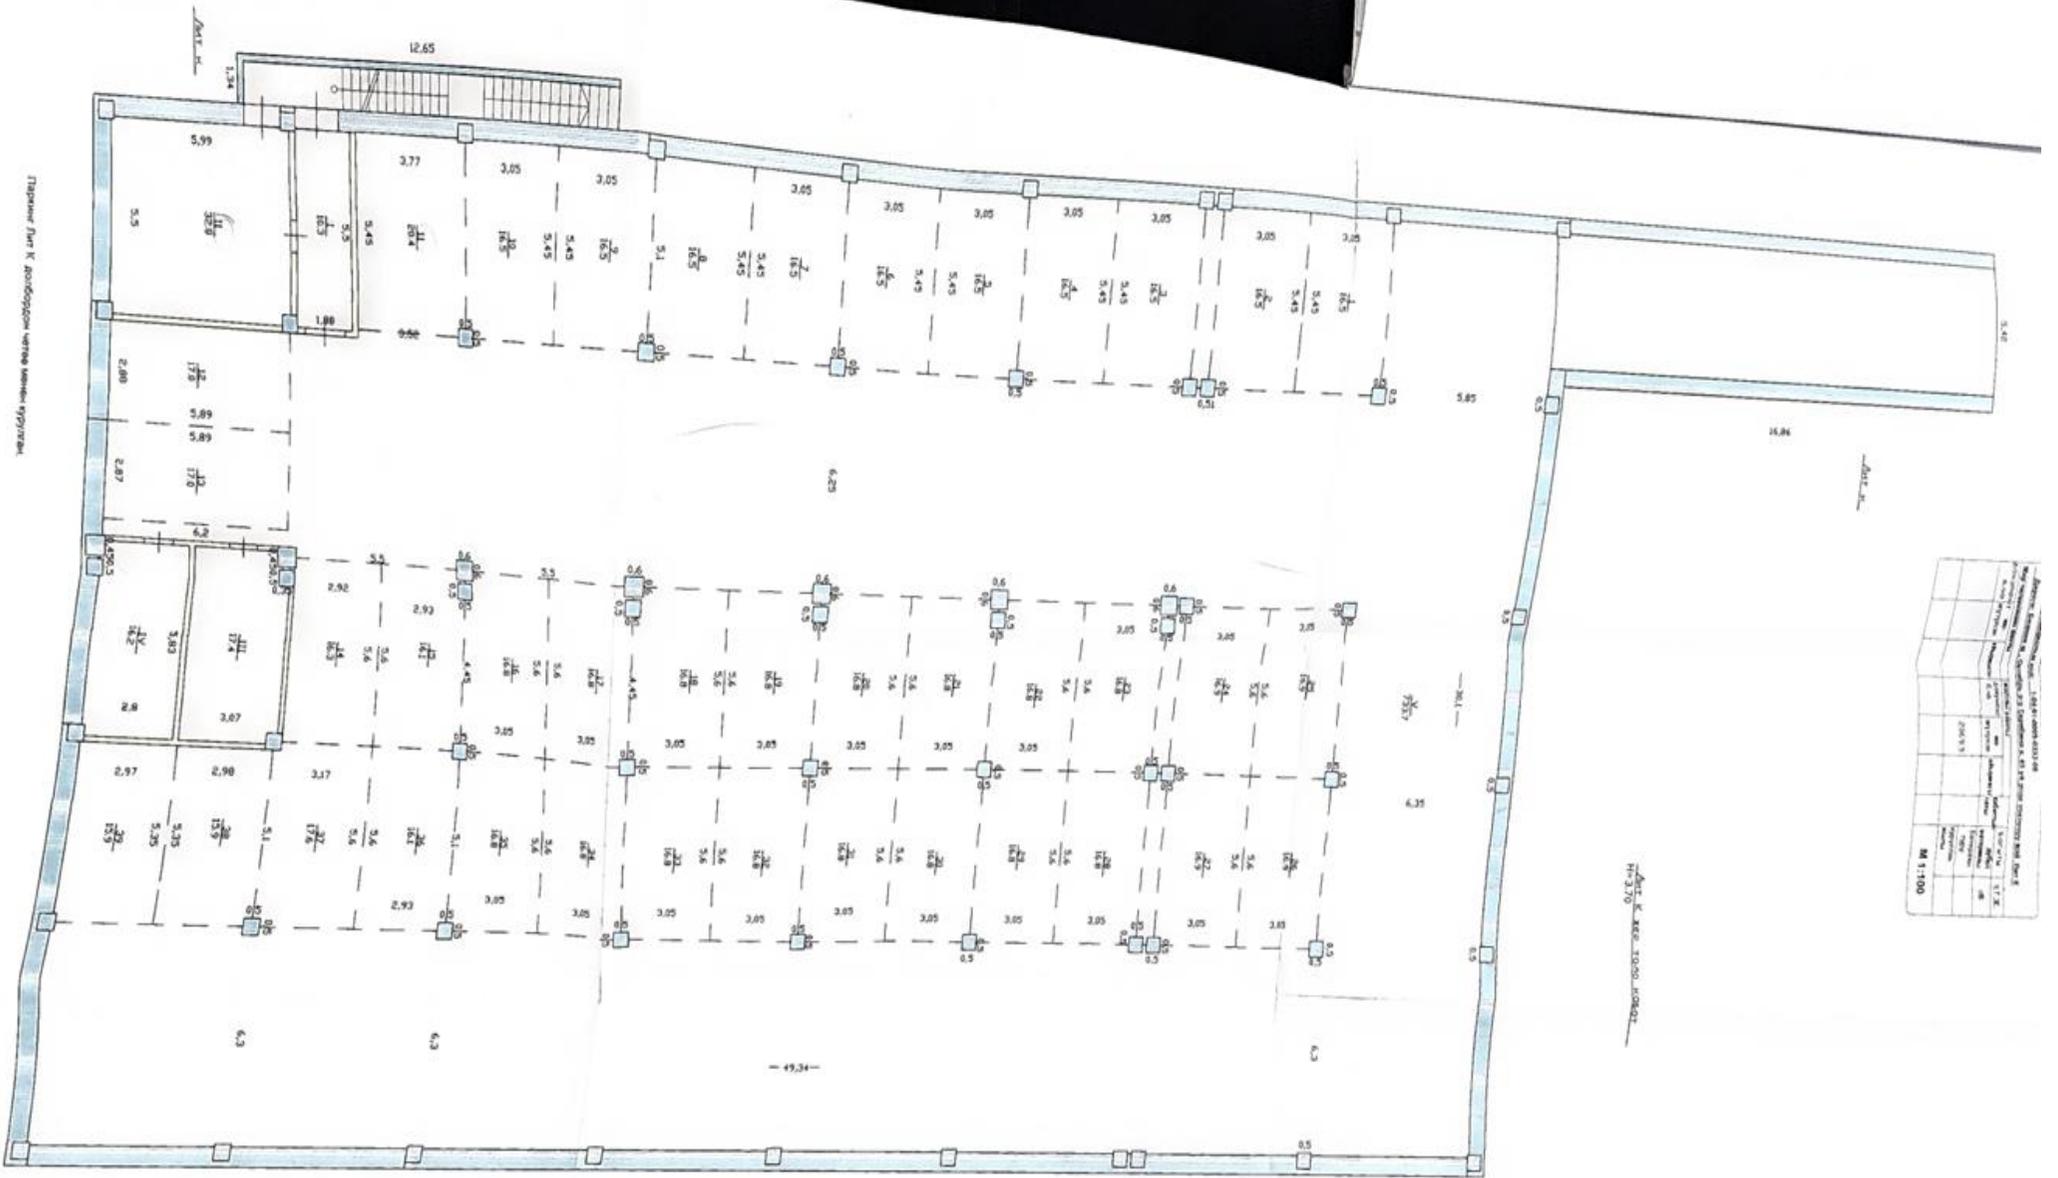


Паркинг Лиг К. добором членам семьи ур/г/т/в.

Лит К жердеги паркит
H=3,65

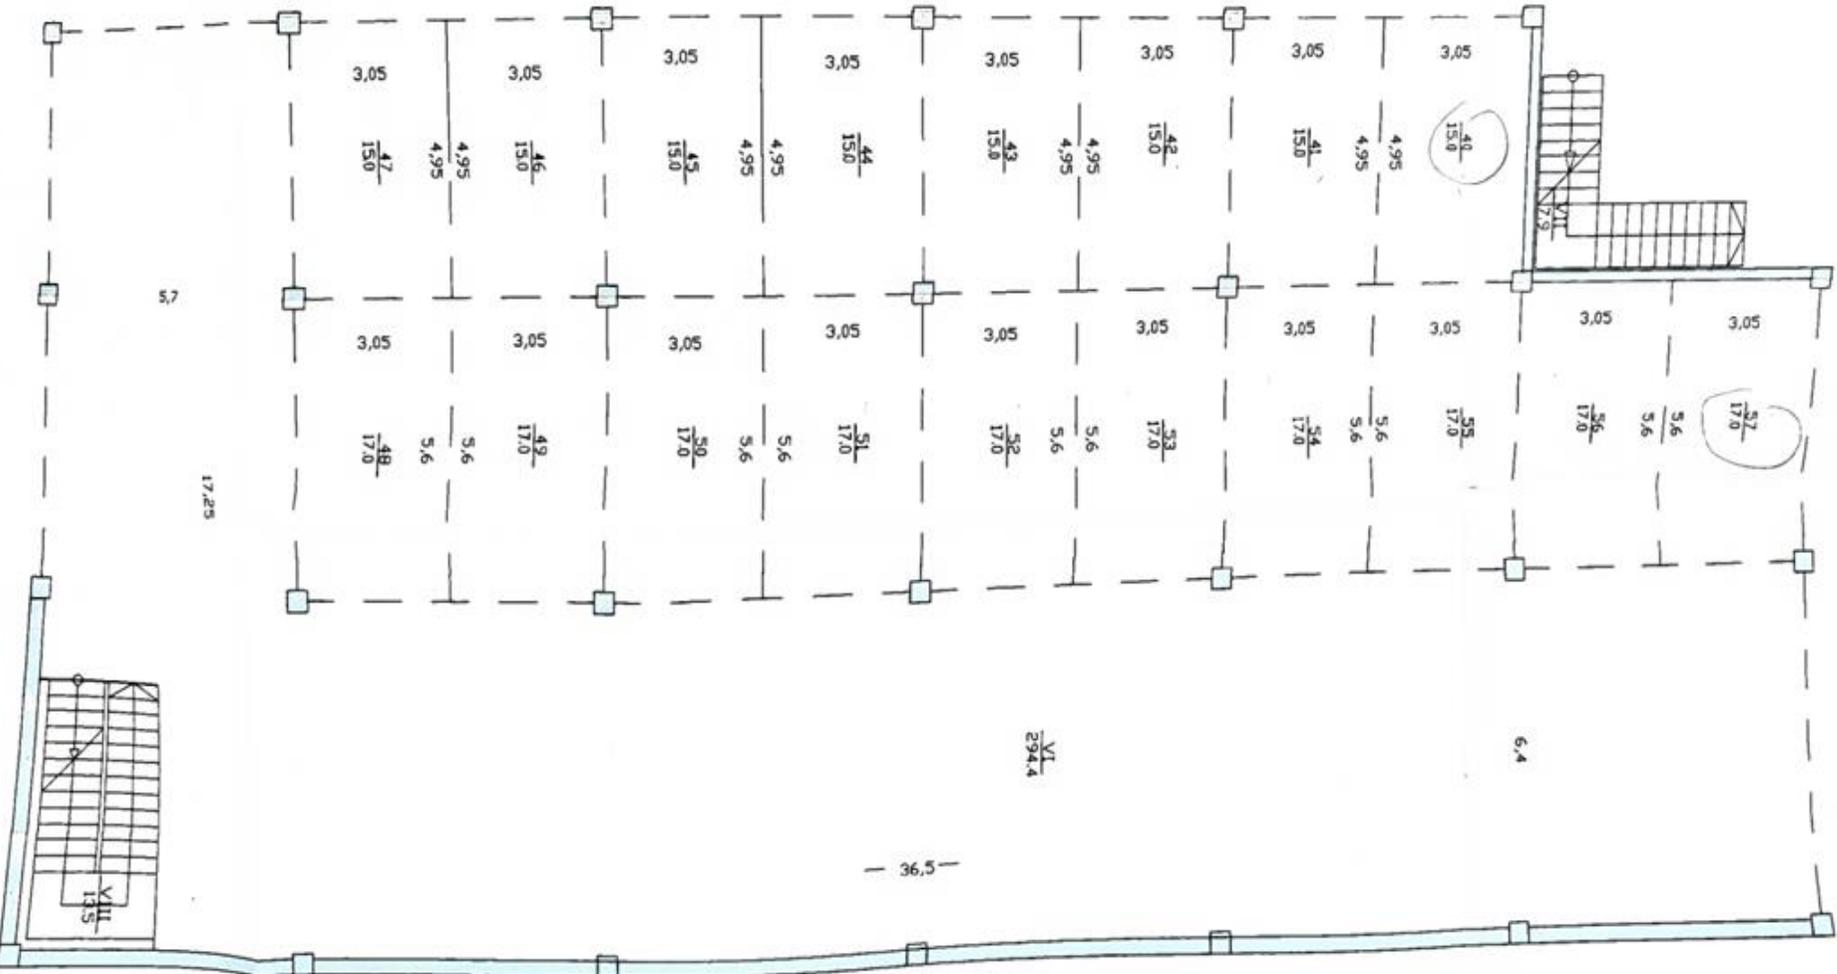

Надземный автопаркинг

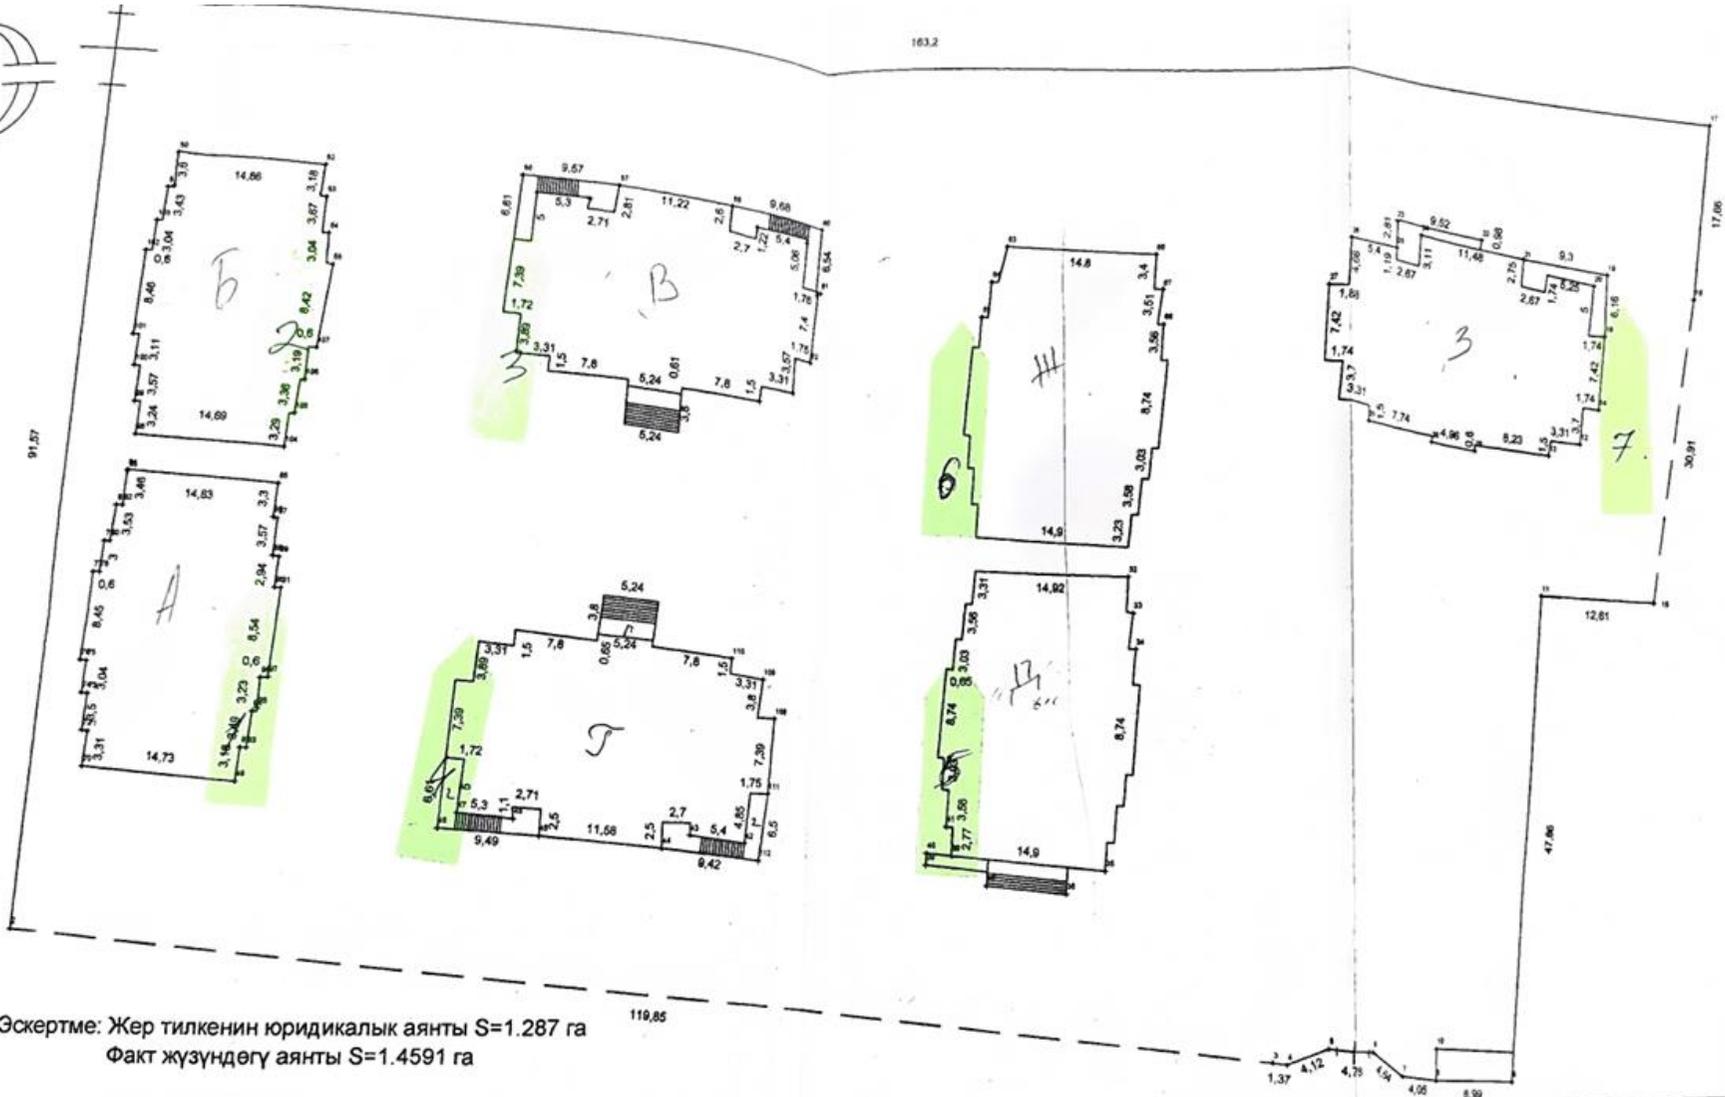

Эскертме: Жер тилкенин юридикалык аянты S=1.287 га
Факт жүзүндөгү аянты S=1.4591 га

- точка X=3307850.2812 Y=4760868.0590 Z= 0.0000
- точка X=3308013.1897 Y=4760858.5630 Z= 0.0000
- точка X=3308008.4082 Y=4760810.2448 Z= 0.0000
- точка X=3307995.7991 Y=4760810.5001 Z= 0.0000
- точка X=3307992.2840 Y=4760762.7734 Z= 0.0000
- точка X=3307979.3132 Y=4760763.8517 Z= 0.0000
- точка X=3307975.4132 Y=4760768.3747 Z= 0.0000
- точка X=3307970.8438 Y=4760766.7319 Z= 0.0000
- точка X=3307968.8328 Y=4760765.1578 Z= 0.0000
- точка X=3307965.4691 Y=4760765.3068 Z= 0.0000
- точка X=3307848.1476 Y=4760776.6777 Z= 0.0000
- точка X=3307850.2812 Y=4760868.0590 Z= 0.0000

Кыргыз Республикасынын Министрлер кабинетине караштуу Жер Ресурстары, кадастр, геодезия жана картография боюнча мамлекеттик агенттигин Бишкек филиалы	Иш түрү	Түздүктөгү суретке алуу	
	Чийме	Сарабина көчөсү үй № 45-45а жер участкасунун планы	
Жер кадастры жана топографиялык суретке алуу бөлүмү			S=1,4591 га
"Мамлекеттик Ипотечкалык Компания" Ачык акционердик коому.	Бөлүм башкы	Алдарбеков Т.С.	Масштаб
	Бөлүм башкынын орун басары	Бардибеков Э.Э.	1:500
	Адрес	Жетимиш у.н.	Күнү 24.10.2024 ж.