

**“Мамлекеттик Ипотекалык Компания” ААКнын турак эмес жайларын түз сатуу жолу менен ишке ашыруу жөнүндө
КУЛАКТАНДЫРУУ**

Сатуучу: “Мамлекеттик Ипотекалык Компания” ачык акционердик коому (МИК ААК)

Сатуучунун жайгашкан жери: Кыргыз Республикасы, Бишкек шаары, Чыңгыз Айтматов проспектиси, 1.

1. Ишке ашырылуучу объект жөнүндө маалымат:

- **Объекттин аталышы:** Турак эмес жай (цоколдук кабаты)
- **Дареги (жайгашкан жери):** Бишкек шаары, Скрябин көч., 45, 45/2, 45/3, 45/7
- **Жалпы аянты:** Турак эмес жай (цоколь кабаты) - 1210,5 чарчы метр
- **Техникалык абалы:** колдонууга даяр.

2. Сатуу шарттары:

- **Ишке ашыруу ыкмасы:** Түз сатуу.
- **Ишке ашыруу баасы:** 83 900 сом
- **Төлөө ыкмасы:** Сатуучунун эсептик эсебине акча каражаттарын которуу.

2.2. Жеткиликтүү төлөө ыкмалары:

- **Толук төлөө:** Баасынын 100% (жүз пайызы) жактырылган билдирмеде көрсөтүлгөн мөөнөттө, сатып алуу-сатуу келишими түзүлгөнгө чейин төлөнөт.
- **Бөлүп төлөө:** Объекттин наркынын кеминде 50% өлчөмүндө баштапкы төгүмдү төлөө шарты менен 12 айга чейинки мөөнөткө берилет.
- **Билдирмелердин артыкчылыктуюлуугу:** Бир объектке эки же андан ашык талапкер болгон учурда, объекттин наркын 100% (жүз пайыз) бир жолку төлөөнү сунуштаган сатып алуучуга шартсыз артыкчылык берилет.
- **Бөлүп төлөө:** Бөлүп төлөө шарты менен берилген билдирмелер экинчи кезекте каралат (эгерде толук бир жолку төлөө сунуштары жок болсо).

3. Сатып алуучуларга талаптар жана билдирмелерди берүү тартиби:

- Катышууга жеке жана юридикалык жактар (адамдар) укуктуу.

- Билдирмелер Бишкек шаары, Ч. Айтматов проспектиси, 1 дареги, 111-кабинетте иш күндөрү саат 09:00дөн 18:00гө чейин белгиленген үлгүдөгү жазуу жүзүндөгү арыздардын (билдирмелердин) негизинде гана кабыл алынат.
- Берүү учурунда билдирмени каттоо күнү жана так убактысы милдеттүү түрдө катталат.
- Билдирмени кароо мөөнөтү 10 (он) жумушчу күнгө чейин созулат.
- Берилген билдирменин аракет мөөнөтү 10 календардык күндү түзөт.

4. Өзгөчө эскертүүлөр:

- “МИК” ААК сатып алуу-сатуу келишимине иш жүзүндө кол коюлганга чейинки каалаган убакта өндүрүштүк зарылчылыкка же мүлктү пайдалануу пландарынын өзгөрүшүнө байланыштуу объектти бир тараптуу тартипте сатуудан алууга же келишим түзүүдөн баш тартууга укуктуу. Билдирме берүү келишим түзүүгө кепилдик бербейт жана арыз ээсине компенсация төлөп берүү же чыгымдарды ордун толтуруу боюнча милдеттенмелерди жаратпайт.

5. Кошумча маалымат:

Укук белгилөөчү документтердин топтому менен таанышууга, техникалык паспортту көрүүгө жана объектти алдын ала макулдашуу боюнча иш күндөрү саат 09:00дөн 17:00гө чейин текшерүүгө болот.

Байланыш телефондору:

- **Телефон:** +996 553 988 904, +996 707 988 902, +996 312 563 016

ОБЪЯВЛЕНИЕ
о реализации нежилых помещений
ОАО «Государственная Ипотечная Компания» путем прямой продажи

Продавец: ОАО «Государственная Ипотечная Компания»

Местонахождение продавца: г. Бишкек, проспект Чынгыза Айтматова, 1.

1. Сведения об объекте реализации:

- **Наименование объекта:** Нежилое помещение (цокольный этаж)
- **Адрес (местонахождение):** г. Бишкек, ул. Скрябина, 45, 45/2, 45/3, 45/7
- **Общая площадь:** Нежилое помещение (цокольный этаж) – 1210,5 кв.м
- **Техническое состояние:** под ключ.

2. Условия продажи:

- **Способ реализации:** Прямая продажа.
- **Цена реализации:** Нежилое помещение (цокольный этаж) – 83 900 сом
- **Способ оплаты:** Перечисление денежных средств на расчетный счет Продавца.

2.2. Доступные способы оплаты

- **Полная оплата:** 100% стоимости вносится в течение срока, указанного в одобренной заявке, до заключения договора купли-продажи.
- **Рассрочка:** предоставляется на срок до 12 месяцев при условии внесения первоначального взноса в размере не менее 50% от стоимости объекта.
- **Приоритетность заявок:** при наличии двух и более претендентов на один объект, безусловный приоритет отдается покупателю, предложившему 100% (сто процентную) единовременную оплату стоимости объекта.
- **Рассрочка:** Заявки с условием оплаты в рассрочку рассматриваются во вторую очередь (при отсутствии предложений о полной единовременной оплате).

3. Требования к покупателям и порядок подачи заявок:

- К участию допускаются физические и юридические лица.

- Заявки принимаются **строго** на основании поданных письменных заявок **установленного образца** по адресу: г. Бишкек, пр. Ч. Айтматова, 1, кабинет 111 в рабочие дни с 09:00 до 18:00.
- При подаче обязательно фиксируется точная дата и время регистрации заявки.
- Срок рассмотрения заявки составляет до 10 (десяти) рабочих дней.
- Срок действия поданной заявки 10 календарных дней.

4. Особые уведомления

- ОАО «ГИК» оставляет за собой право в любое время до момента фактического подписания договора купли-продажи в одностороннем порядке снять объект с продажи или отказать в заключении договора в связи с производственной необходимостью либо изменением планов по использованию имущества.
- Подача заявки не является гарантией заключения договора и не влечет за собой обязательств по выплате компенсаций или возмещению убытков заявителю.

- 5. Дополнительная информация:** ознакомиться с пакетом правоустанавливающих документов, техническим паспортом и осмотреть объект можно в рабочие дни с 09:00 до 17:00 по предварительному согласованию.

Контакты для справок:

- **Телефон:** +996 553 988 904, +996 707 988 902, +996 312 563 016

г.Бишкек, ул. Скрыбина
45/2


1-блок

№	Адрес:	Идентификационный код:	Общая площадь квартир согл. Техпаспорту	примечание	Цена за 1 м2	Общая стоимость	50%	Еж. Платеж на 12 мес
1	г.Бишкек, Октябрьский район, ул.Скрыбина д.45/2	1-04-01-0009-0233-01-071	13,0	цоколь	83 900,0	1 090 700,0	545 350,0	45 445,8
2	г.Бишкек, Октябрьский район, ул.Скрыбина д.45/2	1-04-01-0009-0233-01-072	20,9	цоколь	83 900,0	1 753 510,0	876 755,0	73 062,9
3	г.Бишкек, Октябрьский район, ул.Скрыбина д.45/2	1-04-01-0009-0233-01-073	20,8	цоколь	83 900,0	1 745 120,0	872 560,0	72 713,3
4	г.Бишкек, Октябрьский район, ул.Скрыбина д.45/2	1-04-01-0009-0233-01-074	19,6	цоколь	83 900,0	1 644 440,0	822 220,0	68 518,3
5	г.Бишкек, Октябрьский район, ул.Скрыбина д.45/2	1-04-01-0009-0233-01-075	19,5	цоколь	83 900,0	1 636 050,0	818 025,0	68 168,8
6	г.Бишкек, Октябрьский район, ул.Скрыбина д.45/2	1-04-01-0009-0233-01-076	17,7	цоколь	83 900,0	1 485 030,0	742 515,0	61 876,3
7	г.Бишкек, Октябрьский район, ул.Скрыбина д.45/2	1-04-01-0009-0233-01-077	17,1	цоколь	83 900,0	1 434 690,0	717 345,0	59 778,8
8	г.Бишкек, Октябрьский район, ул.Скрыбина д.45/2	1-04-01-0009-0233-01-078	19,7	цоколь	83 900,0	1 652 830,0	826 415,0	68 867,9
9	г.Бишкек, Октябрьский район, ул.Скрыбина д.45/2	1-04-01-0009-0233-01-079	16,3	цоколь	83 900,0	1 367 570,0	683 785,0	56 982,1

Допети		Идентификационен код 1-04-01-0009-0233-		Ближен и. Сиряново кодос 45		Идентификационен код 45		Идентификационен код 45	
Код	Име	Код	Име	Код	Име	Код	Име	Код	Име
1207	14591	59137	15	15	15	15	15	15	15

Лит А

Лит А (СЛОККОБОТ)
H=5,05

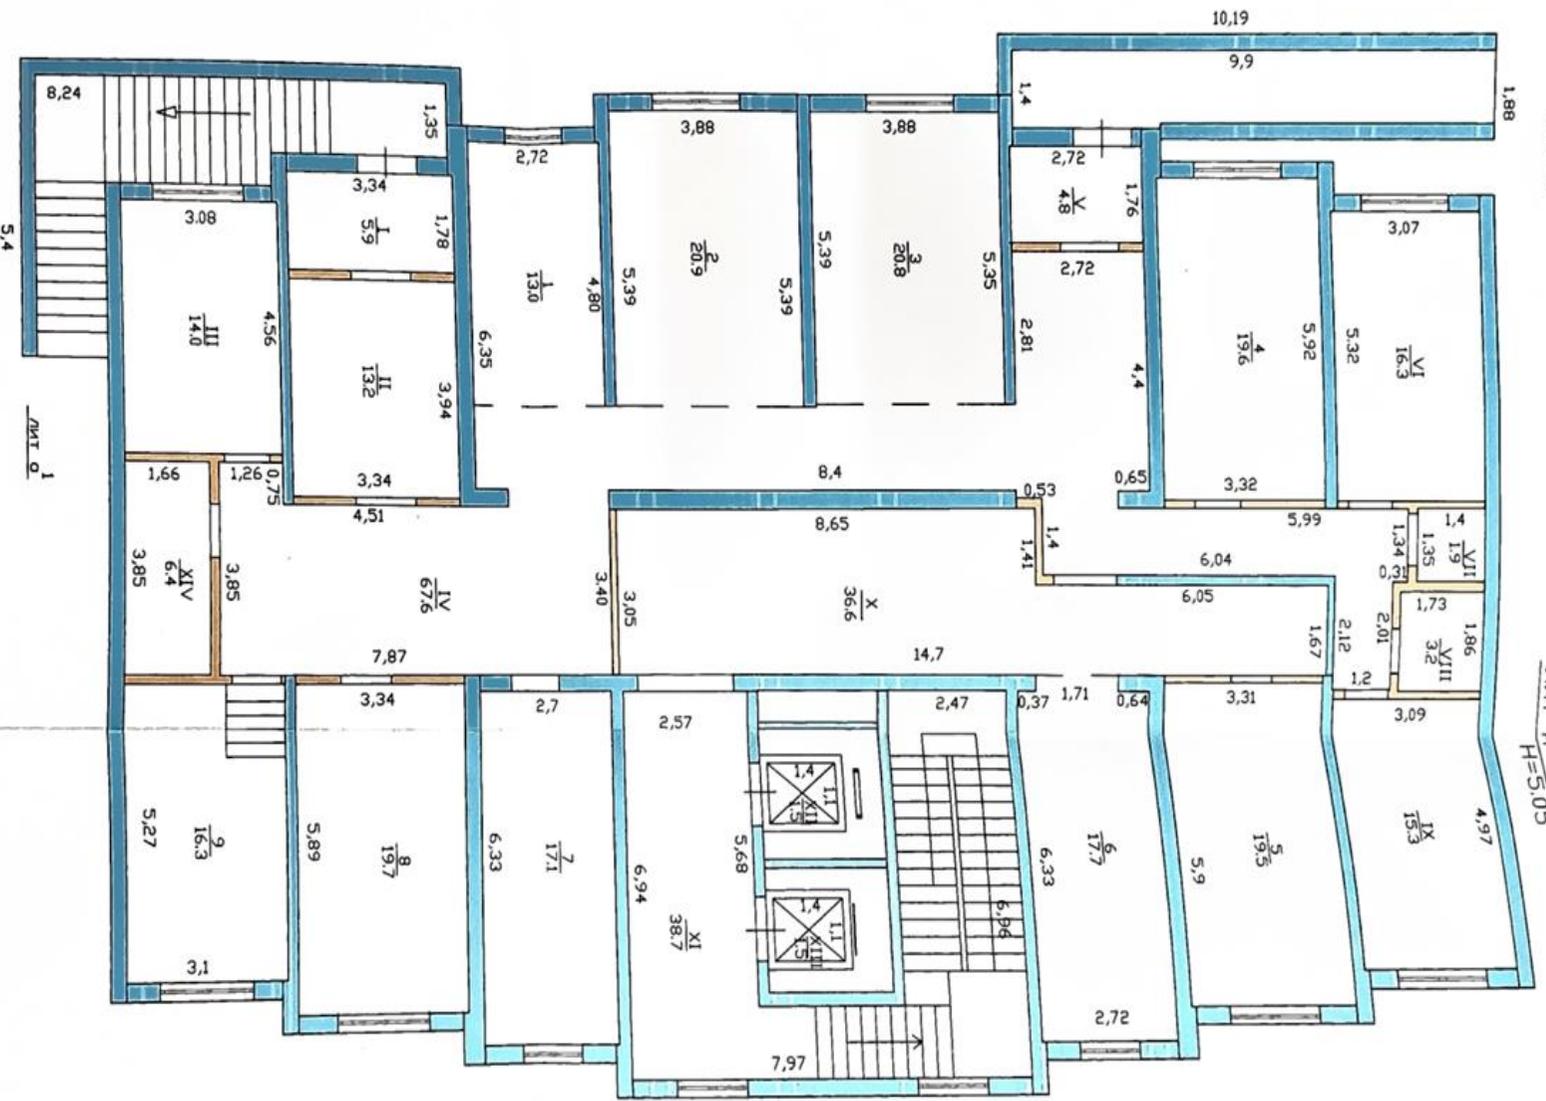

Коп батирлуу үй Лит А эксплуатацияга кабыл алына элек.

Ченелген жана пландын
туугон датасы 11.11.2024ж. Жоржуево
текшерген 2-сек-н багычысы

г.Бишкек, ул. Скрыбина
45/3

2-блок

№	Адрес:	Идентификационный код:	Общая площадь квартир согл. Техпаспорту	примечание	Цена за 1 м2	Общая стоимость	50%	Еж. Платеж на 12 мес
1	г.Бишкек, Октябрьский район, ул.Скрыбина д.45/3	1-04-01-0009-0233-02-071	17,3	цоколь	83 900,0	1 451 470,0	725 735,0	60 477,9
2	г.Бишкек, Октябрьский район, ул.Скрыбина д.45/3	1-04-01-0009-0233-02-072	19,6	цоколь	83 900,0	1 644 440,0	822 220,0	68 518,3
3	г.Бишкек, Октябрьский район, ул.Скрыбина д.45/3	1-04-01-0009-0233-02-073	16,3	цоколь	83 900,0	1 367 570,0	683 785,0	56 982,1
4	г.Бишкек, Октябрьский район, ул.Скрыбина д.45/3	1-04-01-0009-0233-02-074	12,9	цоколь	83 900,0	1 082 310,0	541 155,0	45 096,3
5	г.Бишкек, Октябрьский район, ул.Скрыбина д.45/3	1-04-01-0009-0233-02-075	20,7	цоколь	83 900,0	1 736 730,0	868 365,0	72 363,8
6	г.Бишкек, Октябрьский район, ул.Скрыбина д.45/3	1-04-01-0009-0233-02-076	20,7	цоколь	83 900,0	1 736 730,0	868 365,0	72 363,8
7	г.Бишкек, Октябрьский район, ул.Скрыбина д.45/3	1-04-01-0009-0233-02-077	19,8	цоколь	83 900,0	1 661 220,0	830 610,0	69 217,5
8	г.Бишкек, Октябрьский район, ул.Скрыбина д.45/3	1-04-01-0009-0233-02-078	19,6	цоколь	83 900,0	1 644 440,0	822 220,0	68 518,3
9	г.Бишкек, Октябрьский район, ул.Скрыбина д.45/3	1-04-01-0009-0233-02-079	17,6	цоколь	83 900,0	1 476 640,0	738 320,0	61 526,7

ИЗДАНИЕ: КМН. 1-04-01-0009-0233-02	ЛИСТ: И. Сербийская кв. 49/4	МАСТЕР: ИВАНОВ	ПРОЕКТАНТ: ИВАНОВ	КОМПЬЮТЕР: ИВАНОВ	М. 1-100
ИЗДАНИЕ: КМН. 1-04-01-0009-0233-02	ЛИСТ: И. Сербийская кв. 49/4	МАСТЕР: ИВАНОВ	ПРОЕКТАНТ: ИВАНОВ	КОМПЬЮТЕР: ИВАНОВ	М. 1-100

ПРОЕКТИРОВАНИЕ ПЛАНОВ
 ЛИСТ Б
 КЭФ. ГОРОДА
 КОМПЬЮТЕР: 1-100

Лит Б (КОКОЛЬ)
 Н=4,80



КЭФ БОТИРЛУУ ТҮРӨК ҮЛ ЛИТ Б ЭКСПЛУАТАЦИЯЛОГО КӨБҮЛ ОЛЫНО ЭЛЕК.

Человек жана планировщик
 Түзгөн адам
 11.11.2024ж. Жумаканово

Иванов

УБ
 *К
 *Р
 *Т
 *П
 *В
 *И
 *С

г.Бишкек, ул. Скрыбина
45/4

3-блок

№	Адрес:	Идентификационный код:	Общая площадь квартир согл. Техпаспорту	примечание	Цена за 1 м2	Общая стоимость	50%	Еж. Платеж на 12 мес
1	г.Бишкек, Октябрьский район, ул.Скрыбина д.45/4	1-04-01-0009-0233-03-091	13,8	цоколь	83 900,0	1 157 820,0	578 910,0	48 242,5
2	г.Бишкек, Октябрьский район, ул.Скрыбина д.45/4	1-04-01-0009-0233-03-092	22,4	цоколь	83 900,0	1 879 360,0	939 680,0	78 306,7
3	г.Бишкек, Октябрьский район, ул.Скрыбина д.45/4	1-04-01-0009-0233-03-093	9,9	цоколь	83 900,0	830 610,0	415 305,0	34 608,8
4	г.Бишкек, Октябрьский район, ул.Скрыбина д.45/4	1-04-01-0009-0233-03-094	14,2	цоколь	83 900,0	1 191 380,0	595 690,0	49 640,8
5	г.Бишкек, Октябрьский район, ул.Скрыбина д.45/4	1-04-01-0009-0233-03-095	36,3	цоколь	83 900,0	3 045 570,0	1 522 785,0	126 898,8
6	г.Бишкек, Октябрьский район, ул.Скрыбина д.45/4	1-04-01-0009-0233-03-096	23,1	цоколь	83 900,0	1 938 090,0	969 045,0	80 753,8
7	г.Бишкек, Октябрьский район, ул.Скрыбина д.45/4	1-04-01-0009-0233-03-097	12,7	цоколь	83 900,0	1 065 530,0	532 765,0	44 397,1
8	г.Бишкек, Октябрьский район, ул.Скрыбина д.45/4	1-04-01-0009-0233-03-098	3,2	цоколь	83 900,0	268 480,0	134 240,0	11 186,7
9	г.Бишкек, Октябрьский район, ул.Скрыбина д.45/4	1-04-01-0009-0233-03-099	5,9	цоколь	83 900,0	495 010,0	247 505,0	20 625,4
10	г.Бишкек, Октябрьский район, ул.Скрыбина д.45/4	1-04-01-0009-0233-03-100	11,8	цоколь	83 900,0	990 020,0	495 010,0	41 250,8
11	г.Бишкек, Октябрьский район, ул.Скрыбина д.45/4	1-04-01-0009-0233-03-101	10,7	цоколь	83 900,0	897 730,0	448 865,0	37 405,4

12	г.Бишкек, Октябрьский район, ул.Скрябина д.45/4	1-04-01-0009-0233-03-102	22,7	цоколь	83 900,0	1 904 530,0	952 265,0	79 355,4
13	г.Бишкек, Октябрьский район, ул.Скрябина д.45/4	1-04-01-0009-0233-03-103	13,9	цоколь	83 900,0	1 166 210,0	583 105,0	48 592,1

г.Бишкек, ул. Скрыбина 45/1

4-блок

№	Адрес:	Идентификационный код:	Общая площадь квартир согл. Техпаспорту	примечание	Цена за 1 м2	Общая стоимость	50%	Еж. Платеж на 12 мес
4	г.Бишкек, Октябрьский район, ул.Скрыбина д.45/1	1-04-01-0009-0233-04-088	13,7	цоколь	83 900,0	1 149 430,0	574 715,0	47 892,9
5	г.Бишкек, Октябрьский район, ул.Скрыбина д.45/1	1-04-01-0009-0233-04-089	22,4	цоколь	83 900,0	1 879 360,0	939 680,0	78 306,7
6	г.Бишкек, Октябрьский район, ул.Скрыбина д.45/1	1-04-01-0009-0233-04-090	11,0	цоколь	83 900,0	922 900,0	461 450,0	38 454,2
7	г.Бишкек, Октябрьский район, ул.Скрыбина д.45/1	1-04-01-0009-0233-04-091	14,4	цоколь	83 900,0	1 208 160,0	604 080,0	50 340,0
8	г.Бишкек, Октябрьский район, ул.Скрыбина д.45/1	1-04-01-0009-0233-04-092	23,0	цоколь	83 900,0	1 929 700,0	964 850,0	80 404,2
9	г.Бишкек, Октябрьский район, ул.Скрыбина д.45/1	1-04-01-0009-0233-04-093	22,9	цоколь	83 900,0	1 921 310,0	960 655,0	80 054,6
10	г.Бишкек, Октябрьский район, ул.Скрыбина д.45/1	1-04-01-0009-0233-04-094	13,6	цоколь	83 900,0	1 141 040,0	570 520,0	47 543,3
11	г.Бишкек, Октябрьский район, ул.Скрыбина д.45/1	1-04-01-0009-0233-04-095	2,9	цоколь	83 900,0	243 310,0	121 655,0	10 137,9

г.Бишкек, ул. Скрыбина
45

5-блок

№	Адрес:	Идентификационный код:	Общая площадь квартир согл. Техпаспорту	примечание	Цена за 1 м2	Общая стоимость	50%	Еж. Платеж на 12 мес
1	г.Бишкек, Октябрьский район, ул.Скрыбина д.45. 1.	1-04-01-0009-0233-05-071	13,7	цоколь	83 900,0	1 149 430,0	574 715,0	47 892,9
2	г.Бишкек, Октябрьский район, ул.Скрыбина д.45. 2.	1-04-01-0009-0233-05-072	20,7	цоколь	83 900,0	1 736 730,0	868 365,0	72 363,8
3	г.Бишкек, Октябрьский район, ул.Скрыбина д.45. 3.	1-04-01-0009-0233-05-073	19,7	цоколь	83 900,0	1 652 830,0	826 415,0	68 867,9
4	г.Бишкек, Октябрьский район, ул.Скрыбина д.45. 4.	1-04-01-0009-0233-05-074	17,4	цоколь	83 900,0	1 459 860,0	729 930,0	60 827,5
5	г.Бишкек, Октябрьский район, ул.Скрыбина д.45. 5.	1-04-01-0009-0233-05-075	17,7	цоколь	83 900,0	1 485 030,0	742 515,0	61 876,3
6	г.Бишкек, Октябрьский район, ул.Скрыбина д.45. 6.	1-04-01-0009-0233-05-076	10,9	цоколь	83 900,0	914 510,0	457 255,0	38 104,6
7	г.Бишкек, Октябрьский район, ул.Скрыбина д.45. 7.	1-04-01-0009-0233-05-077	12,7	цоколь	83 900,0	1 065 530,0	532 765,0	44 397,1
8	г.Бишкек, Октябрьский район, ул.Скрыбина д.45.8.	1-04-01-0009-0233-05-078	20,5	цоколь	83 900,0	1 719 950,0	859 975,0	71 664,6
9	г.Бишкек, Октябрьский район, ул.Скрыбина д.45.9.	1-04-01-0009-0233-05-079	20,4	цоколь	83 900,0	1 711 560,0	855 780,0	71 315,0
10	г.Бишкек, Октябрьский район, ул.Скрыбина д.45.10.	1-04-01-0009-0233-05-080	12,1	цоколь	83 900,0	1 015 190,0	507 595,0	42 299,6

г.Бишкек, ул. Скрыбина
45/5

6-блок

№	Адрес:	Идентификационный код:	Общая площадь квартир согл. Техпаспорту	примечание	Цена за 1 м2	Общая стоимость	50%	Еж. Платеж на 12 мес
1	г.Бишкек, Октябрьский район, ул.Скрыбина д.45/5	1-04-01-0009-0233-06-076	6,5	цоколь	83 900,0	545 350,0	272 675,0	22 722,9
2	г.Бишкек, Октябрьский район, ул.Скрыбина д.45/5	1-04-01-0009-0233-06-077	17,3	цоколь	83 900,0	1 451 470,0	725 735,0	60 477,9
3	г.Бишкек, Октябрьский район, ул.Скрыбина д.45/5	1-04-01-0009-0233-06-078	17,8	цоколь	83 900,0	1 493 420,0	746 710,0	62 225,8
4	г.Бишкек, Октябрьский район, ул.Скрыбина д.45/5	1-04-01-0009-0233-06-079	20,7	цоколь	83 900,0	1 736 730,0	868 365,0	72 363,8
5	г.Бишкек, Октябрьский район, ул.Скрыбина д.45/5	1-04-01-0009-0233-06-080	20,6	цоколь	83 900,0	1 728 340,0	864 170,0	72 014,2
6	г.Бишкек, Октябрьский район, ул.Скрыбина д.45/5	1-04-01-0009-0233-06-081	12,8	цоколь	83 900,0	1 073 920,0	536 960,0	44 746,7
7	г.Бишкек, Октябрьский район, ул.Скрыбина д.45/5	1-04-01-0009-0233-06-082	20,1	цоколь	83 900,0	1 686 390,0	843 195,0	70 266,3
8	г.Бишкек, Октябрьский район, ул.Скрыбина д.45/5	1-04-01-0009-0233-06-083	15,4	цоколь	83 900,0	1 292 060,0	646 030,0	53 835,8
9	г.Бишкек, Октябрьский район, ул.Скрыбина д.45/5	1-04-01-0009-0233-06-084	19,6	цоколь	83 900,0	1 644 440,0	822 220,0	68 518,3
10	г.Бишкек, Октябрьский район, ул.Скрыбина д.45/5	1-04-01-0009-0233-06-085	17,3	цоколь	83 900,0	1 451 470,0	725 735,0	60 477,9

Кур'ячий плани
Лит. Ж *
масштаб 1:100
Ботун. Мосултоб

Лит Ж ЦОКОЛ КОБОТ
H=4,95



Копіє кабатуву турак уй лит Ж експлуатаційного кабыл

11.11.2024 Хосенова
Менеджер және менеджер турак қорының
техникалық бөлімінің басшысы

г.Бишкек, ул. Скрыбина
45/6

7-блок

№	Адрес:	Идентификационный код:	Общая площадь квартир согл. Техпаспорту	примечание	Цена за 1 м2	Общая стоимость	50%	Еж. Платеж на 12 мес
1	г.Бишкек, Октябрьский район, ул.Скрыбина д.45/6	1-04-01-0009-0233-07-091	13,9	цоколь	83 900,0	1 166 210,0	583 105,0	48 592,1
2	г.Бишкек, Октябрьский район, ул.Скрыбина д.45/6	1-04-01-0009-0233-07-092	22,6	цоколь	83 900,0	1 896 140,0	948 070,0	79 005,8
3	г.Бишкек, Октябрьский район, ул.Скрыбина д.45/6	1-04-01-0009-0233-07-093	10,1	цоколь	83 900,0	847 390,0	423 695,0	35 307,9
4	г.Бишкек, Октябрьский район, ул.Скрыбина д.45/6	1-04-01-0009-0233-07-094	36,5	цоколь	83 900,0	3 062 350,0	1 531 175,0	127 597,9
5	г.Бишкек, Октябрьский район, ул.Скрыбина д.45/6	1-04-01-0009-0233-07-095	36,2	цоколь	83 900,0	3 037 180,0	1 518 590,0	126 549,2
6	г.Бишкек, Октябрьский район, ул.Скрыбина д.45/6	1-04-01-0009-0233-07-096	22,8	цоколь	83 900,0	1 912 920,0	956 460,0	79 705,0
7	г.Бишкек, Октябрьский район, ул.Скрыбина д.45/6	1-04-01-0009-0233-07-097	12,9	цоколь	83 900,0	1 082 310,0	541 155,0	45 096,3
8	г.Бишкек, Октябрьский район, ул.Скрыбина д.45/6	1-04-01-0009-0233-07-098	3,4	цоколь	83 900,0	285 260,0	142 630,0	11 885,8
9	г.Бишкек, Октябрьский район, ул.Скрыбина д.45/6	1-04-01-0009-0233-07-099	10,0	цоколь	83 900,0	839 000,0	419 500,0	34 958,3
10	г.Бишкек, Октябрьский район, ул.Скрыбина д.45/6	1-04-01-0009-0233-07-100	7,3	цоколь	83 900,0	612 470,0	306 235,0	25 519,6
11	г.Бишкек, Октябрьский район, ул.Скрыбина д.45/6	1-04-01-0009-0233-07-101	10,7	цоколь	83 900,0	897 730,0	448 865,0	37 405,4
12	г.Бишкек, Октябрьский район, ул.Скрыбина д.45/6	1-04-01-0009-0233-07-102	22,7	цоколь	83 900,0	1 904 530,0	952 265,0	79 355,4


13	г.Бишкек, Октябрьский район, ул.Скрябина д.45/6	1-04-01-0009-0233-07-103	13,9	цоколь	83 900,0	1 166 210,0	583 105,0	48 592,1
----	---	--------------------------	------	--------	----------	-------------	-----------	----------

Документ №	Иш жүзүшү	Айырмасы	Документ №	Иш жүзүшү	Айырмасы	Кабаттын саны	Дубал материалы батырдыч туру курулган жылы	№
					6483,8	15		

M 1:100

Ботир..... жер тилке.....
 Москва 1:100

Лит 3 жер толго кобот
 Н=5.0

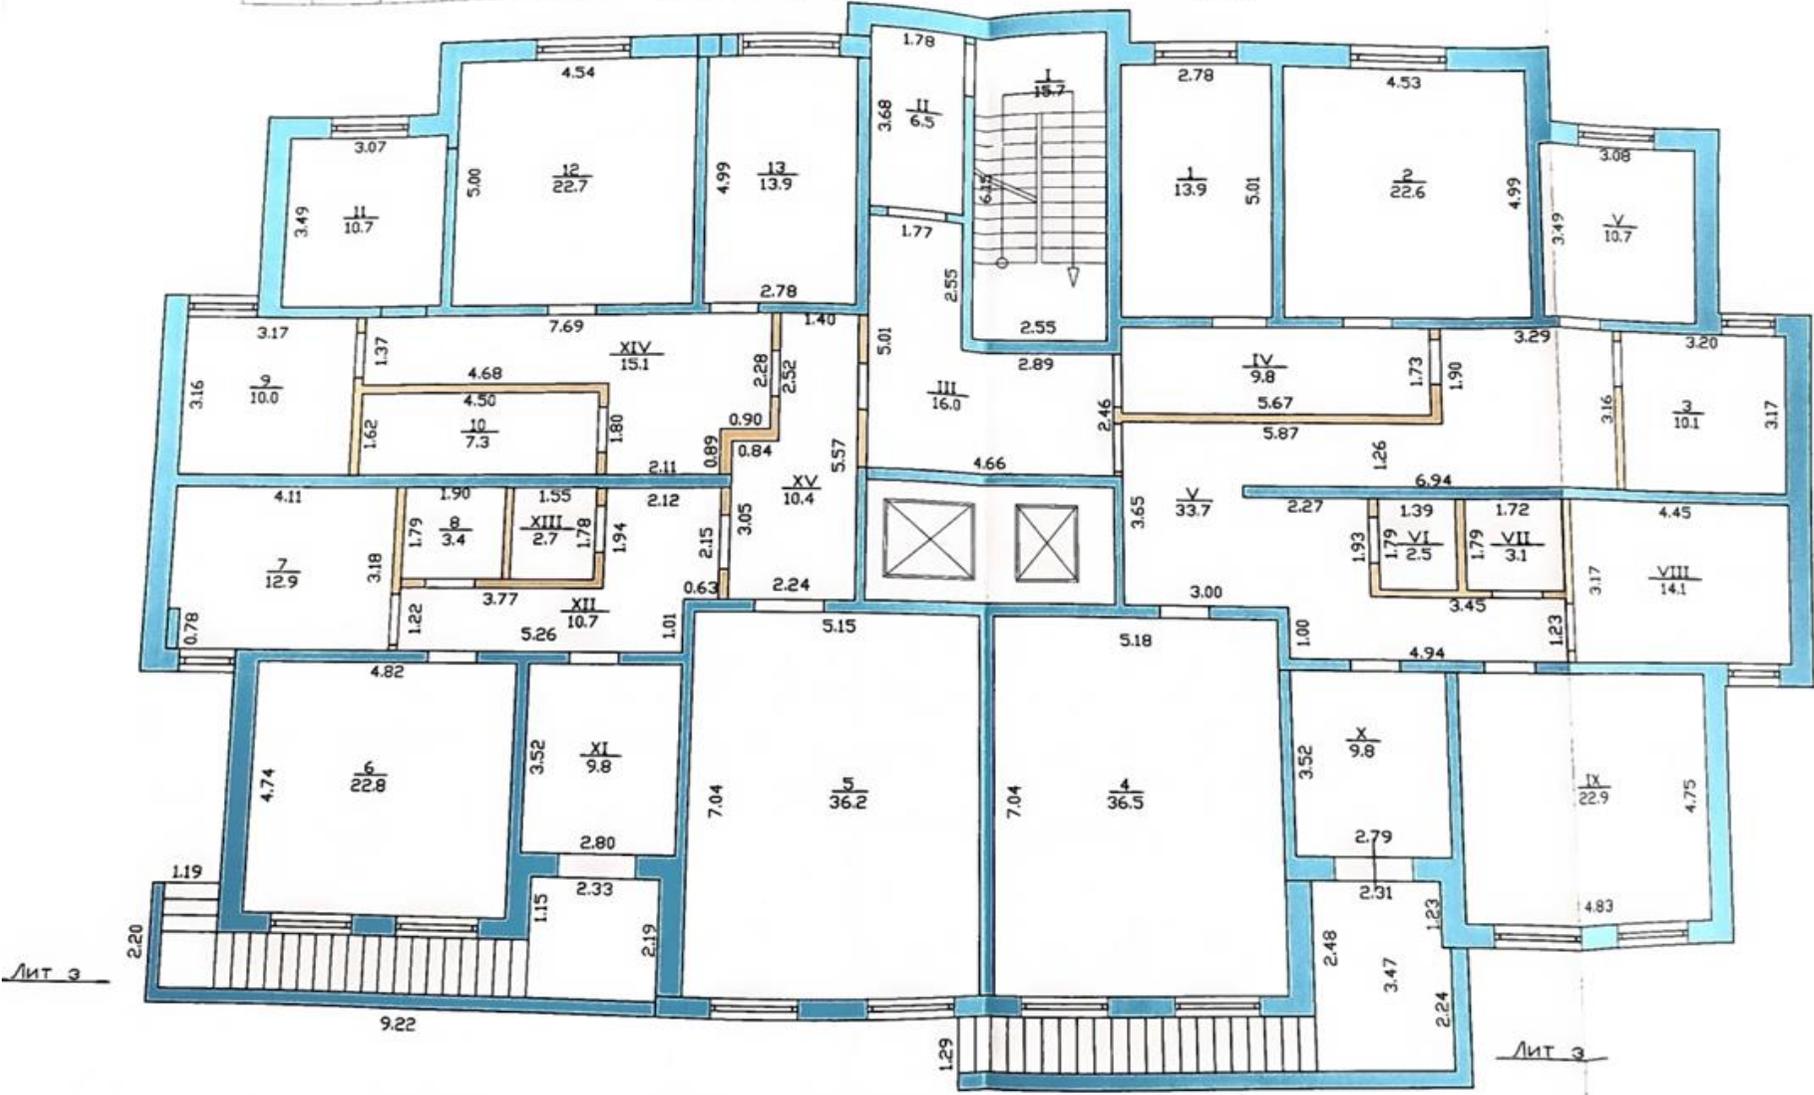

Лит 3

Лит 3

Коп коботтуу турак уй Лит 3 эксплуатациялоого кобыл алына элек.

Ченеп планды тззгон одис
 Теңберген болот бош

21.11.2024ж Кормышкова Г.



Эскертме: Жер тилкенин юридикалык аянты S=1.287 га
Факт жүзүндөгү аянты S=1.4591 га

- точка X=3307850.2812 Y=4760868.0590 Z= 0.0000
- точка X=3308013.1897 Y=4760858.5630 Z= 0.0000
- точка X=3308008.4082 Y=4760810.2448 Z= 0.0000
- точка X=3307995.7991 Y=4760610.5001 Z= 0.0000
- точка X=3307992.2840 Y=4760762.7734 Z= 0.0000
- точка X=3307979.3132 Y=4760763.8517 Z= 0.0000
- точка X=3307975.4132 Y=4760766.3747 Z= 0.0000
- точка X=3307970.8438 Y=4760766.7319 Z= 0.0000
- точка X=3307968.8328 Y=4760765.1578 Z= 0.0000
- точка X=3307965.4691 Y=4760765.3068 Z= 0.0000
- точка X=3307848.1476 Y=4760776.5777 Z= 0.0000
- точка X=3307850.2812 Y=4760868.0590 Z= 0.0000

Кыргыз Республикасынын Министрлер кабинетине караштуу Жер Ресурстары, кадастр, геодезия жана картография боюнча мамлекеттик агенттигинин Бишкек филиалы	Иш түрү	Түздүктөгү сүрөткө алуу	
	Чийме	Сирабина көчөсү үй № 45-45а жер участкасынын планы	
Жер кадастры жана топографиялык сүрөткө алуу бөлүмү			S=1,4591 га
"Мамлекеттик Ипотечкалык Компания" Ачык акционердик коому.	Бөлүм башы	Айдарбеков Т.С.	Масштаб
	Бөлүм башынын орун басары	Бердибеков Э.Э.	1:500
	Адрес	Жетимиш у.н.	Күнү 24.10.2024 ж.