

Многоквартирные жилые дома по адресу: г. Каракол ул. Тоголок Молдо – ул. Карасаева.

Общее количество квартир: 1430 – квартир (2-й этап)

Количество этажей-9 и 10 мансардный

Общее количество домов: 28-блоков.

Общая площадь квартир составляет 116 066,5 м²

1-х Комнатных **370 -квартир**

2-х Комнатных **1060 -квартир**

В лестничной площадке по 6 и 5 квартир

(ТИП 2, Блок № 33,34,35) Вход с запада

Количество подъезда-1, 6 квартир

На 1-ом эт. / с 2-го по 9-ый эт. /10-ый эт.

Площадь квартир

2-х - комнатный 102,84 м²

1-о – комнатных 76,22 м²

1-о – комнатных 52,20 м²

1-о – комнатных 56,38 м²

2-х – комнатных 103,59 м²

1-о – комнатных 57,07 м²

(ТИП 3, Блок № 23,24,25,26) Вход с севера

Количество подъезда-1, 5 квартир

На 1-ом эт. / с 2-го по 9-ый эт. /10-ый эт.

Площадь квартир

2-х - комнатный 94,23 м²

2-х – комнатных 93,15 м²

2-х – комнатных 74,50 м²

2-х – комнатных 97,48 м²

1-о – комнатных 51,11 м²

(ТИП 3, Блок № 17,18,19,36,37,38)

Вход с запада

Количество подъезда-1, 5 квартир

На 1-ом эт. / с 2-го по 9-ый эт. /10-ый эт.

Площадь квартир

2-х - комнатный 94,23 м²

2-х – комнатных 93,15 м²

2-х – комнатных 74,50 м²

2-х – комнатных 97,48 м²

1-о – комнатных 51,11 м²

(ТИП 3, Блок № 11,12,13,14,15,16,27,28,29)

Вход с востока

Количество подъезда-1, 5 квартир

На 1-ом эт. / с 2-го по 9-ый эт. /10-ый эт.

Площадь квартир

2-х - комнатный 94,23 м²

2-х – комнатных 93,15 м²

2-х – комнатных 74,50 м²

2-х – комнатных 97,48 м²

1-о – комнатных 51,11 м²

(ТИП 4, Блок № 20,21,22) Вход с запада

Вход с запада

Количество подъезда-1, 5 квартир

На 1-ом эт. / с 2-го по 9-ый эт. /10-ый эт.

Площадь квартир

2-х - комнатный 94,23 м²

2-х – комнатных 93,15 м²

2-х – комнатных 74,50 м²

2-х – комнатных 97,48 м²

1-о – комнатных 51,11 м²

(ТИП 4, Блок № 30,31,32) Вход с востока

Вход с востока

Количество подъезда-1, 5 квартир

На 1-ом эт. / с 2-го по 9-ый эт. /10-ый эт.

Площадь квартир

2-х - комнатный 94,23 м²

2-х – комнатных 93,15 м²


2-х – комнатных 74,50 м²

2-х – комнатных 97,48 м²

1-о – комнатных 51,11 м²

Генеральный план

Генеральный план
М1:1500

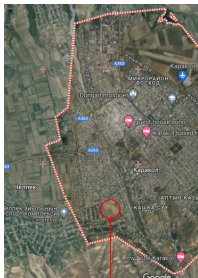

Рассматрив

№	
1.	Проект
2.	Школа
3.	Детский сад
4.	Комплекс
5.	ПНС (Полноценный Научно-исследовательский Центр)
6.	РП (Резидентный Проект)
7.	Детский сад
8.	Зона
9.	Автодорога
10.	Муниципальный

ТЕХНИКО-ЭКОНОМИЧЕСКИЕ ПОКАЗАТЕЛИ:

общая площадь по Гост акту - 30,65 га.
количество блоков - 69 домов.
общая площадь застройки всех жилых домов - 35 783,26 м²
проектный объем всех жилых домов - 1 233 129,39 м³
общая площадь всех жилых домов - 293 685,03 м²

околоный этаж 69 блоков 30 370,18 м²
ком.кв. 1420 кол. (общая площадь - 78 202,98 м²)
ком.кв. 1360 кол. (общая площадь - 107 865,40 м²)
ком.кв. 650 кол. (общая площадь - 64 499,30 м²)

общая площадь всех квартир: 3 460 кол (общая площадь - 250 567,68 м²)
общая площадь школы: 4 874,70 м²
общая площадь детского сада 2 шт: 6 167,00 м²
общая площадь детских игровых площадок: 750,00 м²

Рис.	Чит.
ГАП	Осм.
Арх.	Чит.


Визуализация




Визуализация



План цокольного этажа (Тип-2) Блоки 33-34-35

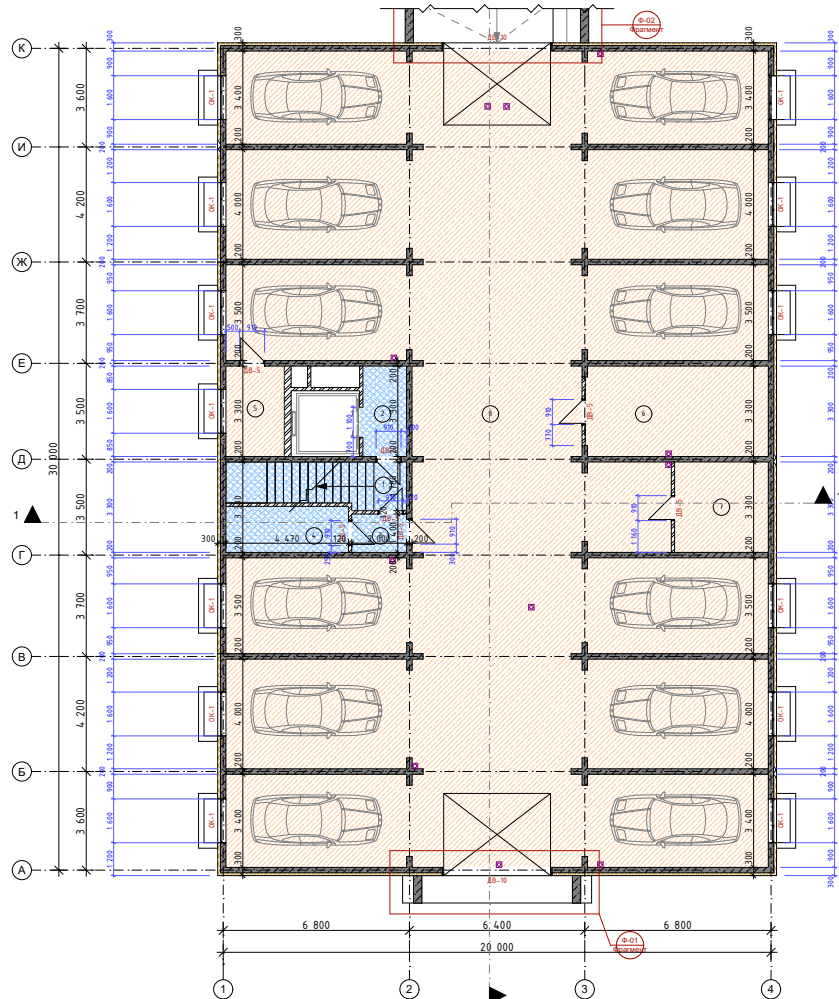

План 1-го этажа (Тип-2) Блоки 33-34-35

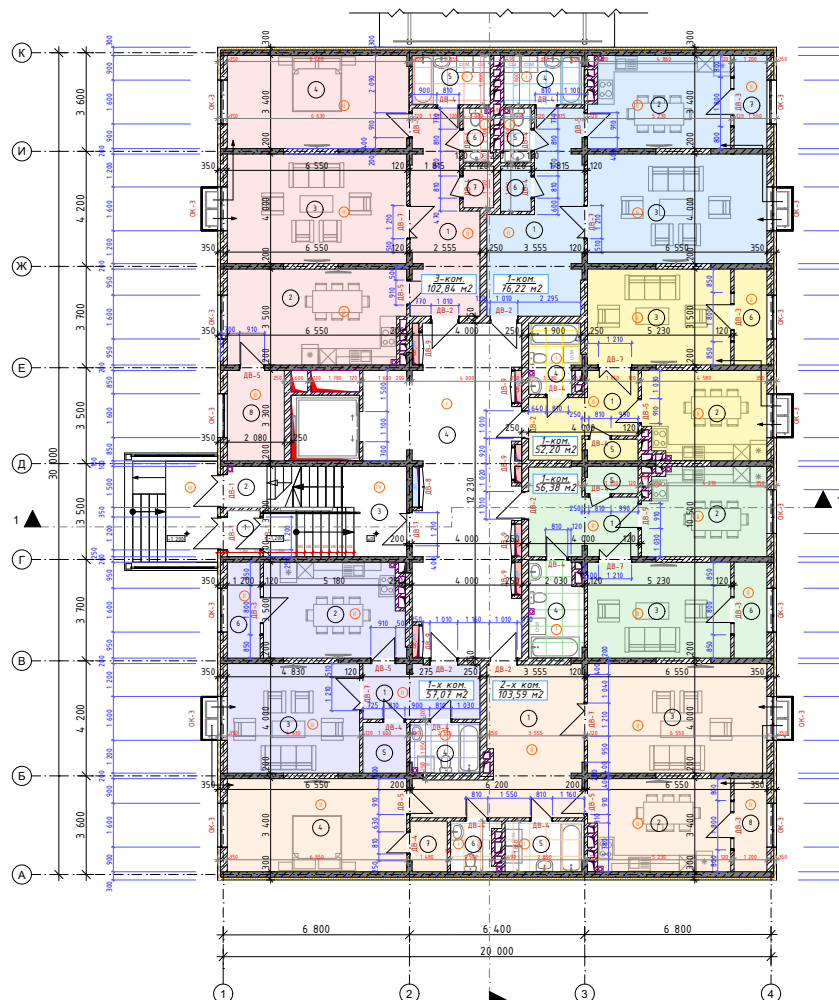


Экспликация 1-эт.			
Цвет	№	Наименование	Площадь
-	1	Тамбур	2,01
	2	Лестница в подвал	6,50
	3	Лестница	12,07
	4	Коридор	50,62
			71,20 м²
КВ-1, 3к Квартира			
	1	Коридор	16,23
	2	Кухня	22,23
	3	Гостиная	26,20
	4	Спальня	22,48
	5	С/у	5,14
	6	Туалет	2,00
	7	Кладовая	1,70
	8	Лоджия	6,86
			102,84 м²
КВ-2, 1к Квартира			
	1	Коридор	19,76
	2	Кухня	17,08
	3	Гостиная	26,20
	4	С/у	5,25
	5	Туалет	2,00
	6	Кладовая	1,85
	7	Лоджия	4,08
			76,22 м²
КВ-3, 1к Квартира			
	1	Коридор	9,17
	2	Кухня	14,42
	3	Гостиная	18,31
	4	С/у	4,61
	5	Кладовая	1,49
	6	Балкон	4,20
			52,20 м²
КВ-4, 1к Квартира			
	1	Коридор	10,79
	2	Кухня	14,42
	3	Гостиная	18,31
	4	С/у	6,76
	5	Кладовая	1,90

Экспликация 1-эт.			
Цвет	№	Наименование	Площадь
	6	Балкон	4,20
			56,38 м²
КВ-5, 2к Квартира			
	1	Коридор	23,26
	2	Кухня	17,08
	3	Гостиная	26,20
	4	Спальня	22,27
	5	С/у	5,31
	6	Туалет	2,91
	7	Кладовая	2,48
	8	Лоджия	4,08
			103,59 м²
КВ-6, 1к Квартира			
	1	Коридор	8,49
	2	Кухня	17,45
	3	Гостиная	19,32
	4	С/у	4,65
	5	Кладовая	2,96
	6	Лоджия	4,20
			57,07 м²
			519,50 м²

План с 2-го по 9-ый этаж (Тип-2) 33-34-35


Экспликация: 2-4эт.		
№	Наименование	Площадь
1	Лестница	21,57
2	Коридор	50,62
		72,19 м²
КВ-1, 3к Квартира		
1	Коридор	16,23
2	Кухня	22,23
3	Гостиная	26,20
4	Спальня	22,48
5	С/у	5,14
6	Туалет	2,00
7	Кладовая	1,70
8	Лоджия	6,86
		102,84 м²
КВ-2, 1к Квартира		
1	Коридор	19,76
2	Кухня	17,07
3	Гостиная	26,20
4	С/у	5,25
5	Туалет	2,00
6	Кладовая	1,85
7	Лоджия	4,09
		76,22 м²
КВ-3, 1к Квартира		
1	Коридор	9,17
2	Кухня	14,42
3	Гостиная	18,31
4	С/у	4,61
5	Кладовая	1,49
6	Балкон	4,20
		52,20 м²

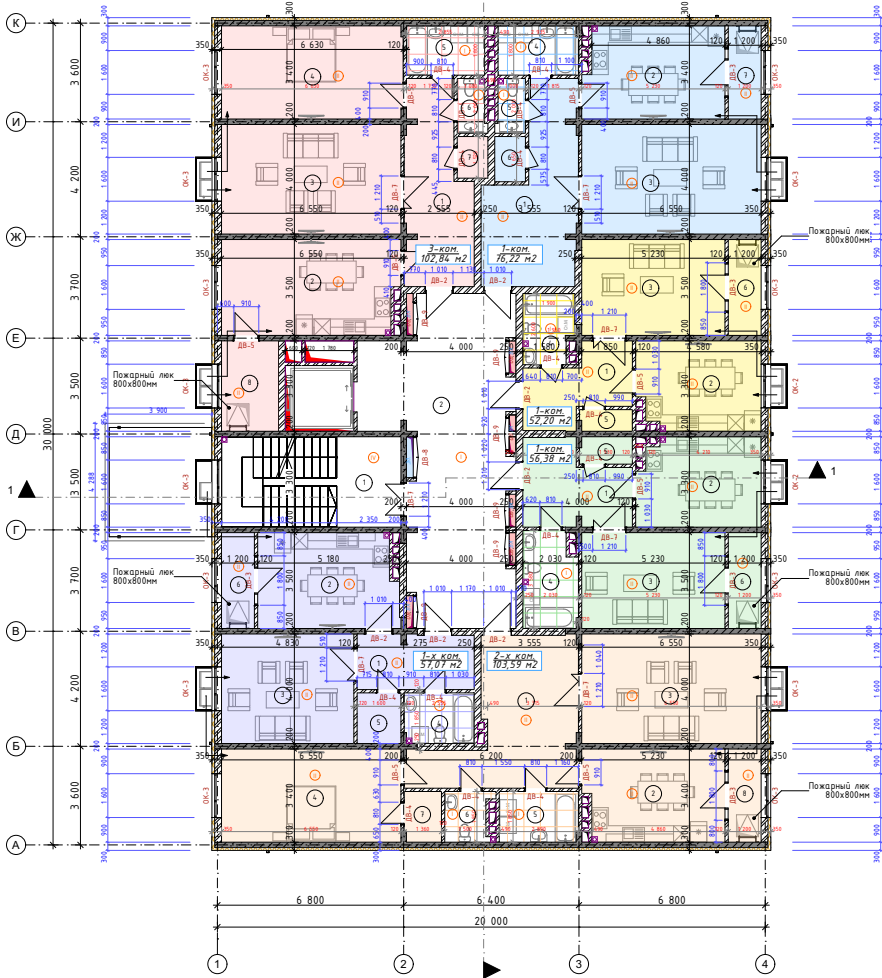

Экспликация: 2-4эт.		
№	Наименование	Площадь
КВ-4, 1к Квартира		
1	Коридор	10,79
2	Кухня	14,42
3	Гостиная	18,31
4	С/у	6,76
5	Кладовая	1,90
6	Балкон	4,20
		56,38 м²
КВ-5, 2к Квартира		
1	Коридор	23,26
2	Кухня	17,08
3	Гостиная	26,20
4	Спальня	22,27
5	С/у	5,31
6	Туалет	2,91
7	Кладовая	2,48
8	Лоджия	4,08
		103,59 м²
КВ-6, 1к Квартира		
1	Коридор	8,49
2	Кухня	17,45
3	Гостиная	19,32
4	С/у	4,65
5	Кладовая	2,96
6	Лоджия	4,20
		57,07 м²
		520,49 м²


План мансардного этажа (Тип-2) 33-34-35

Экспликация		
№	Наименование	Площадь
1	Лестница	21,57
4	Коридор	50,62
		72,19 м²
КВ-1, 3к Квартира		
1	Коридор	16,23
2	Кухня	22,23
3	Гостиная	26,20
4	Спальня	22,48
5	С/у	5,14
6	Туалет	2,00
7	Кладовая	1,70
8	Лоджия	6,86
		102,84 м²
КВ-2, 1к Квартира		
1	Коридор	19,76
2	Кухня	17,07
3	Гостиная	26,20
5	С/у	5,25
6	Туалет	2,00
7	Кладовая	1,85
8	Лоджия	4,09
		76,22 м²
КВ-3, 1к Квартира		
1	Коридор	9,17
2	Кухня	14,42
3	Гостиная	18,31
4	С/у	4,61
5	Кладовая	1,49
6	Балкон	4,20
		52,20 м²

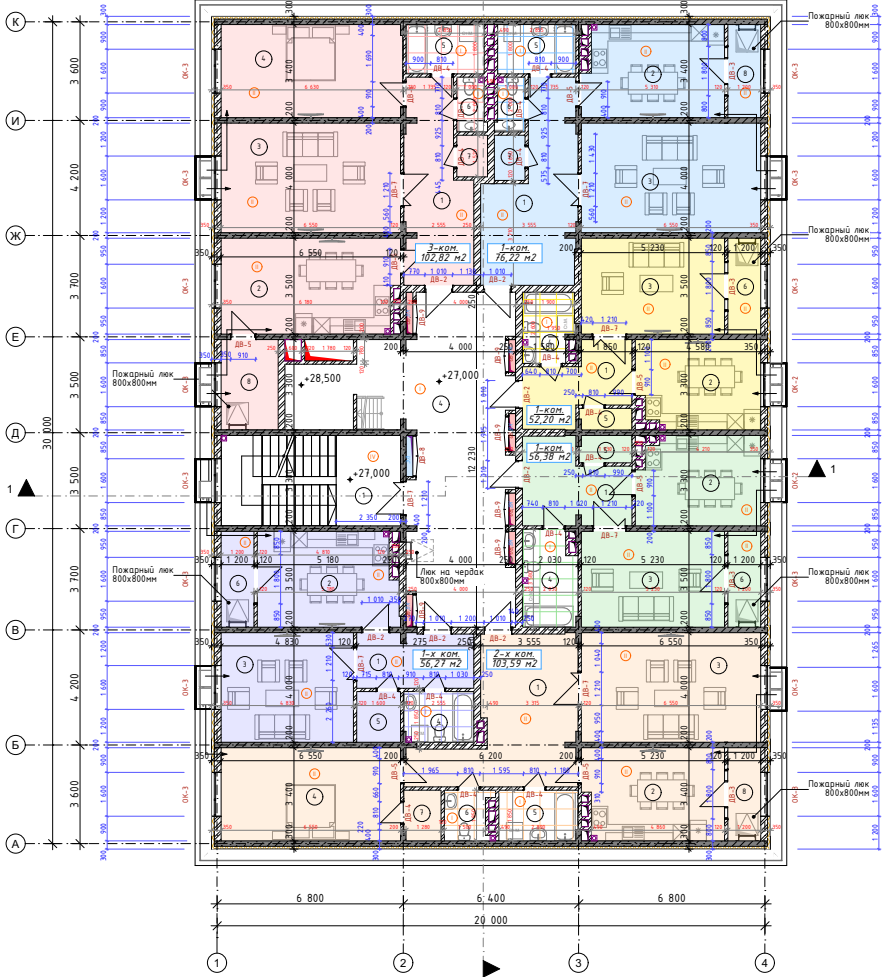


Экспликация		
№	Наименование	Площадь
КВ-4, 1к Квартира		
1	Коридор	10,79
2	Кухня	14,42
3	Гостиная	18,31
4	С/у	6,76
5	Кладовая	1,90
6	Балкон	4,20
		56,38 м²
КВ-5, 2к Квартира		
1	Коридор	23,26
2	Кухня	17,08
3	Гостиная	26,20
4	Спальня	22,27
5	С/у	5,31
6	Туалет	2,91
7	Кладовая	2,48
8	Лоджия	4,08
		103,59 м²
КВ-6, 1к Квартира		
1	Коридор	8,49
2	Кухня	17,45
3	Гостиная	19,32
4	С/у	4,65
5	Кладовая	2,96
6	Лоджия	4,20
		57,07 м²
		520,49 м²

Разрез Тип-2 Блоки 33-34-35

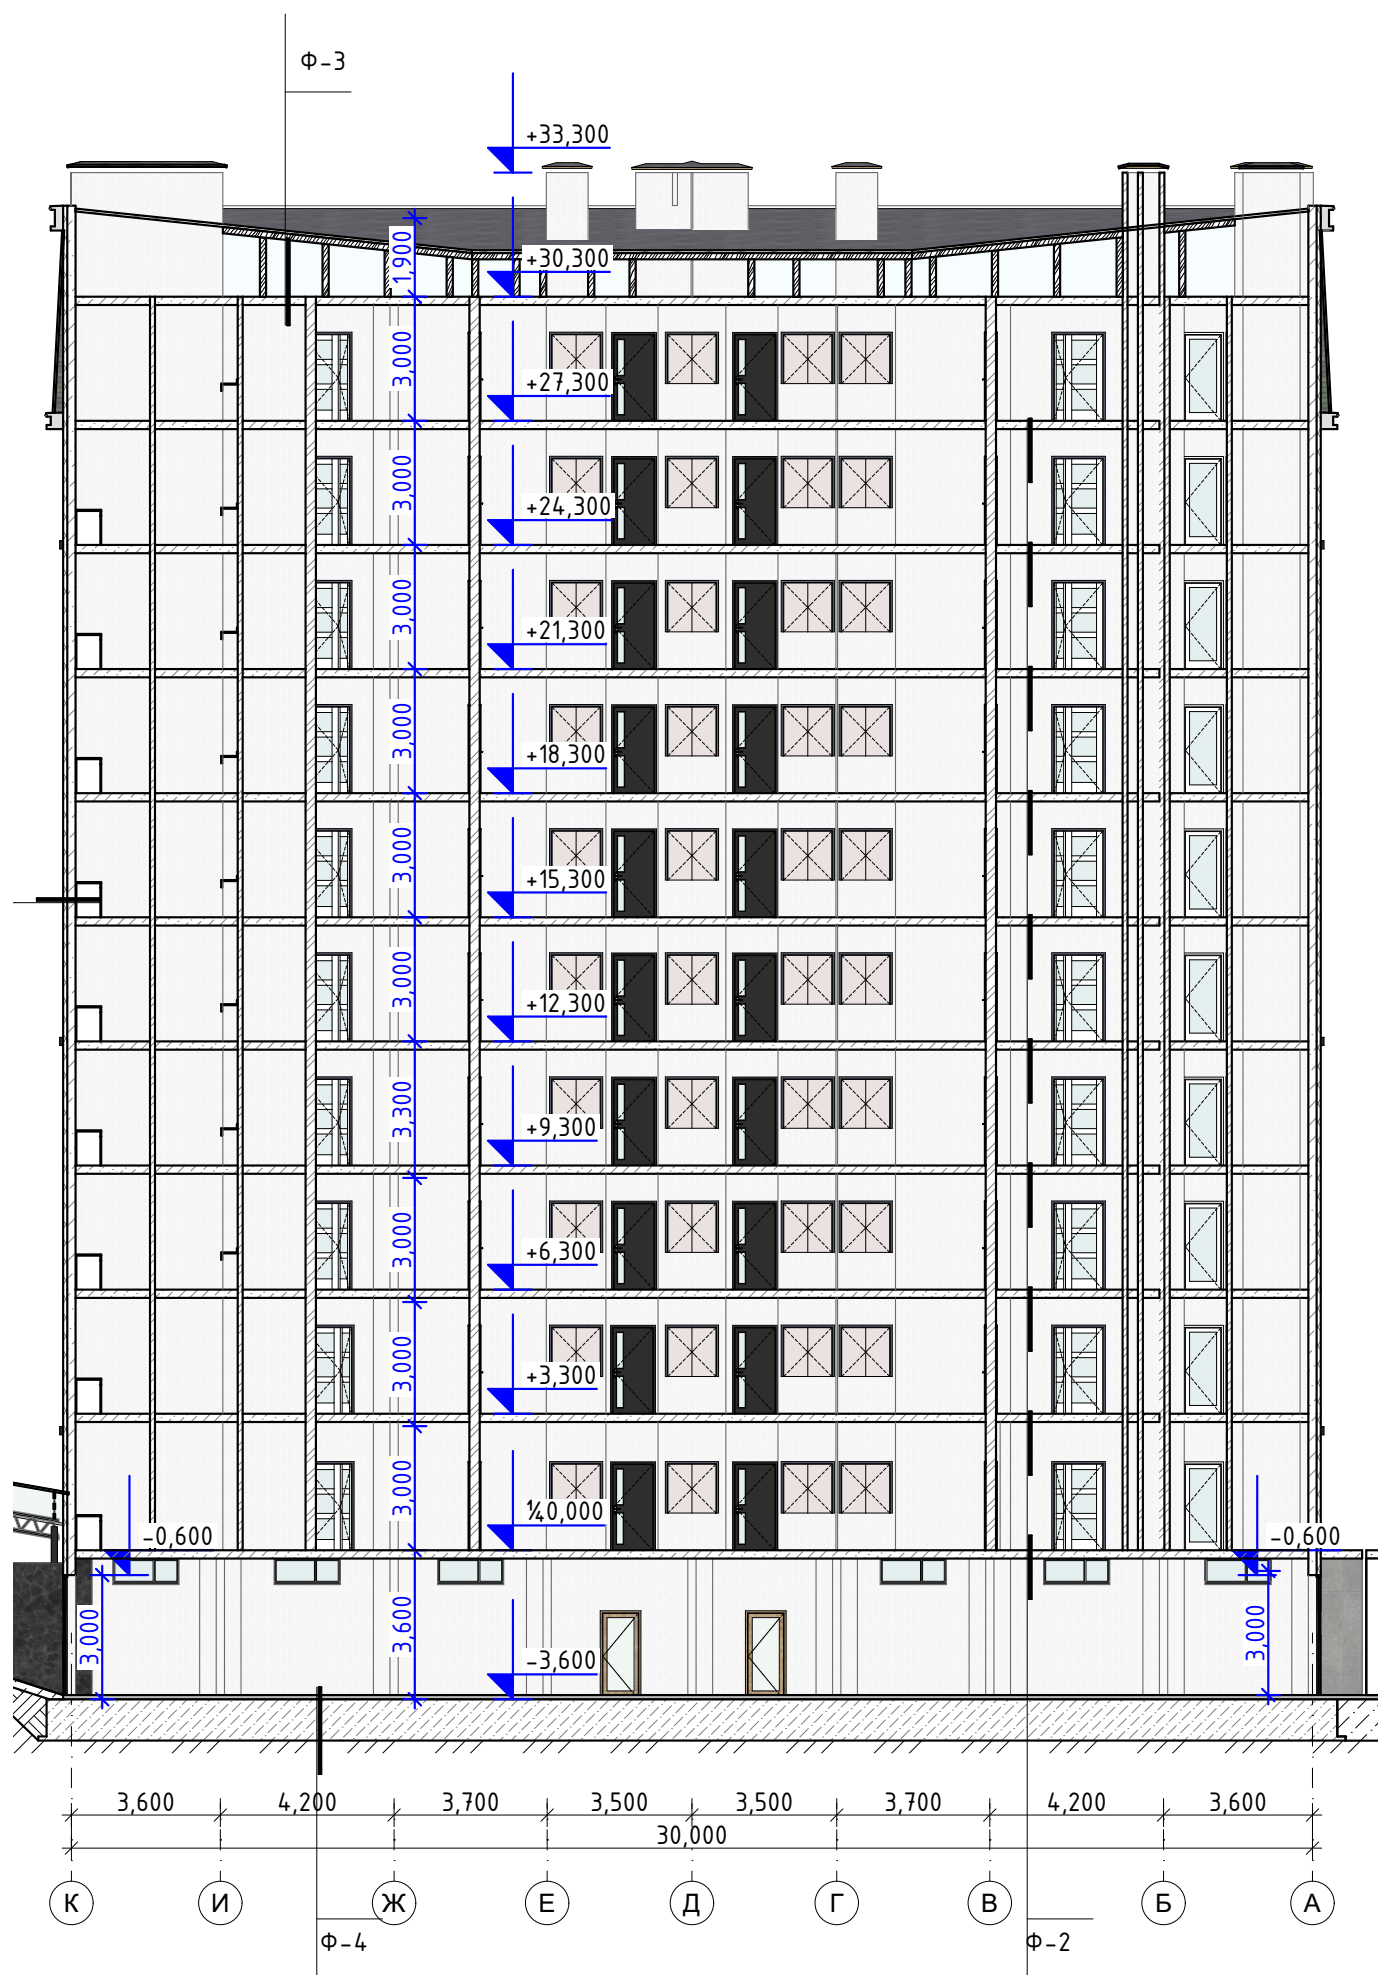


План цокольного этажа (Тип-3) Блоки 23-24-25-26

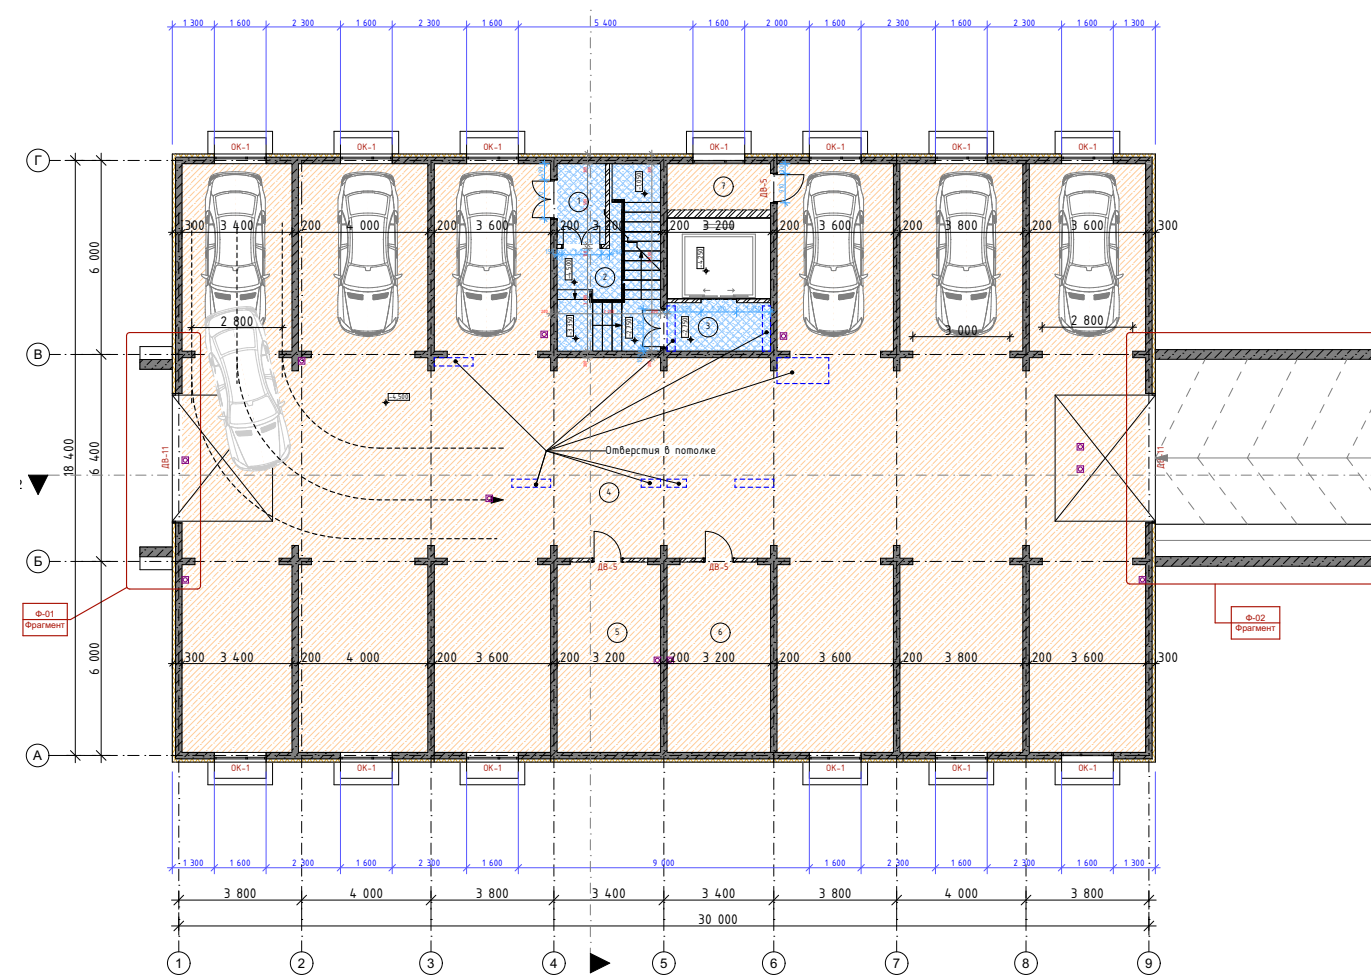

План 1-го этажа (Тип-3) Блоки 23-24-25-26


Экспликация 1-эт.		
№	Наименование	Площадь
1	Тамбур	1,90
2	Лестница в подвал	5,84
3	Лестница	9,27
4	Коридор	48,02
		65,03 м²
КВ-1, 2к Квартира		
1	Коридор	18,19
2	Кухня	20,00
3	Гостиная	21,85
4	Спальня	20,92
5	Рабочий кабинет	4,42
6	С/у	5,15
7	Туалет	2,00
8	Кладовая	1,70
		94,23 м²
КВ-2, 2к Квартира		
1	Коридор	22,14
2	Кухня	15,36
3	Гостиная	21,85
4	Спальня	16,17
5	С/у	5,14
6	Туалет	2,00
7	Кладовая	1,85
8	Лоджия	4,32
9	Лоджия	4,32
		93,15 м²

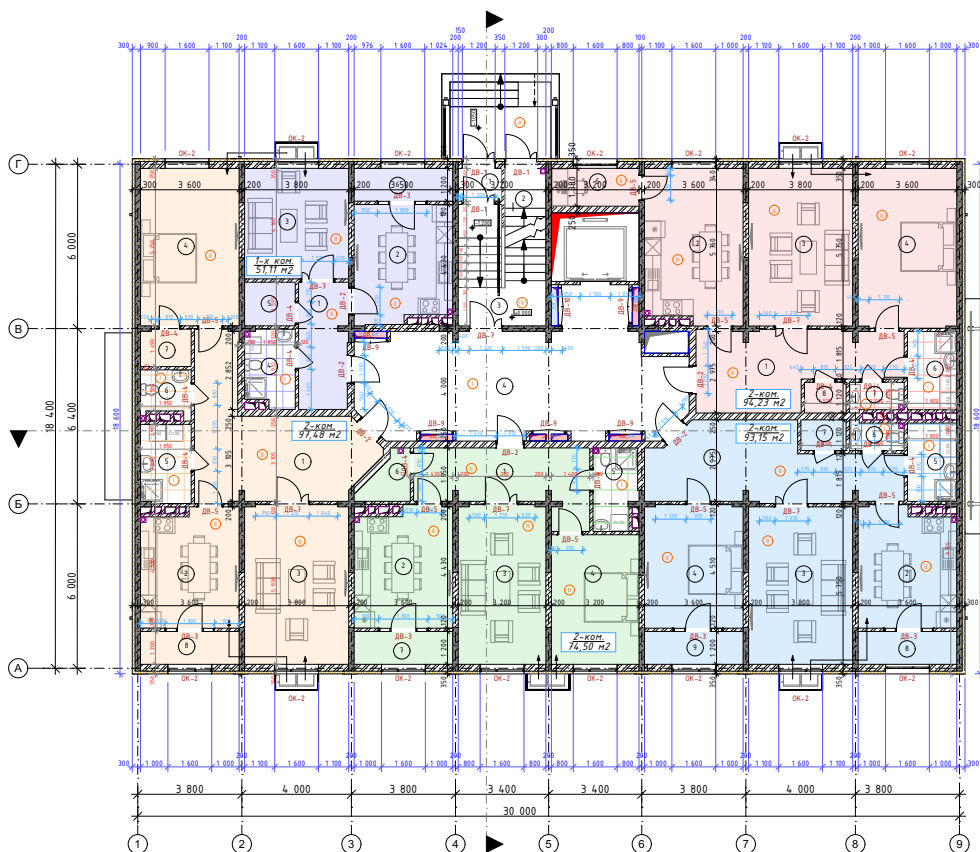

Экспликация 1-эт.		
№	Наименование	Площадь
КВ-3, 2к Квартира		
1	Коридор	13,84
2	Кухня	15,42
3	Гостиная	18,59
4	Спальня	15,11
5	С/у	4,59
6	Кладовая	2,63
7	Лоджия	4,32
		74,50 м²
КВ-4, 2к Квартира		
1	Коридор	24,41
2	Кухня	15,25
3	Гостиная	22,09
4	Спальня	20,70
5	С/у	5,30
6	Туалет	2,91
7	Кладовая	2,50
8	Лоджия	4,32
		97,48 м²
КВ-5, 1к Квартира		
1	Коридор	8,30
2	Кухня	15,18
3	Гостиная	15,34
4	С/у	5,02
5	Кладовая	2,95
6	Лоджия	4,32
		51,11 м²
		475,50 м²

План с 2-го по 9-ый этаж (Тип-3) Блоки 23-24-25-26


Экспликация 5-9эт.		
№	Наименование	Площадь
1	Лестница	18,36
2	Коридор-холл	48,02
		66,38 м²
КВ-1, 2к Квартира		
1	Коридор	18,19
2	Кухня	20,00
3	Гостиная	21,85
4	Спальня	20,92
5	Рабочий кабинет	4,42
6	С/у	5,15
7	Туалет	2,00
8	Кладовая	1,70
		94,23 м²
КВ-2, 2к Квартира		
1	Коридор	22,14
2	Кухня	15,36
3	Гостиная	21,85
4	Спальня	16,17
5	С/у	5,14
6	Туалет	2,00
7	Кладовая	1,85
8	Лоджия	4,32
9	Лоджия	4,32
		93,15 м²
КВ-3, 2к Квартира		

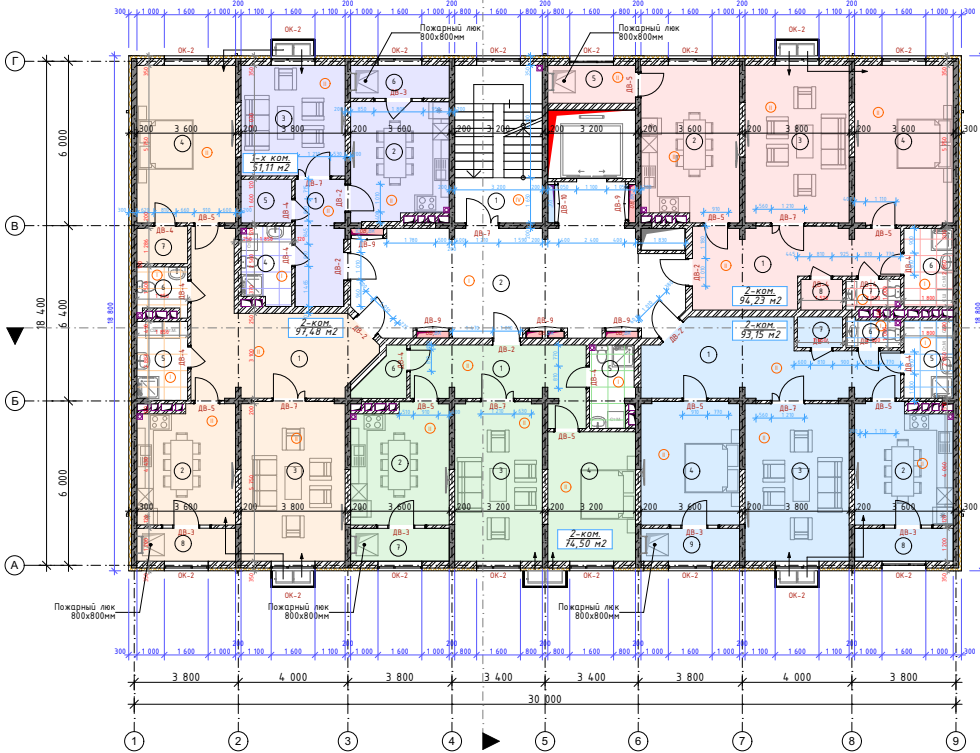

Экспликация 5-9эт.		
№	Наименование	Площадь
1	Коридор	13,84
2	Кухня	15,42
3	Гостиная	18,59
4	Спальня	15,11
5	С/у	4,59
6	Кладовая	2,63
7	Лоджия	4,32
		74,50 м²
КВ-4, 2к Квартира		
1	Коридор	24,41
2	Кухня	15,25
3	Гостиная	22,09
4	Спальня	20,70
5	С/у	5,30
6	Туалет	2,91
7	Кладовая	2,50
8	Лоджия	4,32
		97,48 м²
КВ-5, 1к Квартира		
1	Коридор	8,30
2	Кухня	15,18
3	Гостиная	15,34
4	С/у	5,02
5	Кладовая	2,95
6	Лоджия	4,32
		51,11 м²
		476,85 м²


План мансардного этажа (Тип-3) Блоки 23-24-25-26

Экспликация		
№	Наименование	Площадь
1	Лестница	18,36
2	Коридор-холл	48,02
		66,38 м²
КВ-1, 2к Квартира		
1	Коридор	18,19
2	Кухня	20,00
3	Гостиная	21,85
4	Спальня	20,92
5	Рабочий кабинет	4,42
6	С/у	5,15
7	Туалет	2,00
8	Кладовая	1,70
		94,23 м²
КВ-2, 2к Квартира		
1	Коридор	22,14
2	Кухня	15,36
3	Гостиная	21,85
4	Спальня	16,17
5	С/у	5,14
6	Туалет	2,00
7	Кладовая	1,85
8	Лоджия	4,32
9	Лоджия	4,32
		93,15 м²
КВ-3, 2к Квартира		
1	Коридор	13,84
2	Кухня	15,42

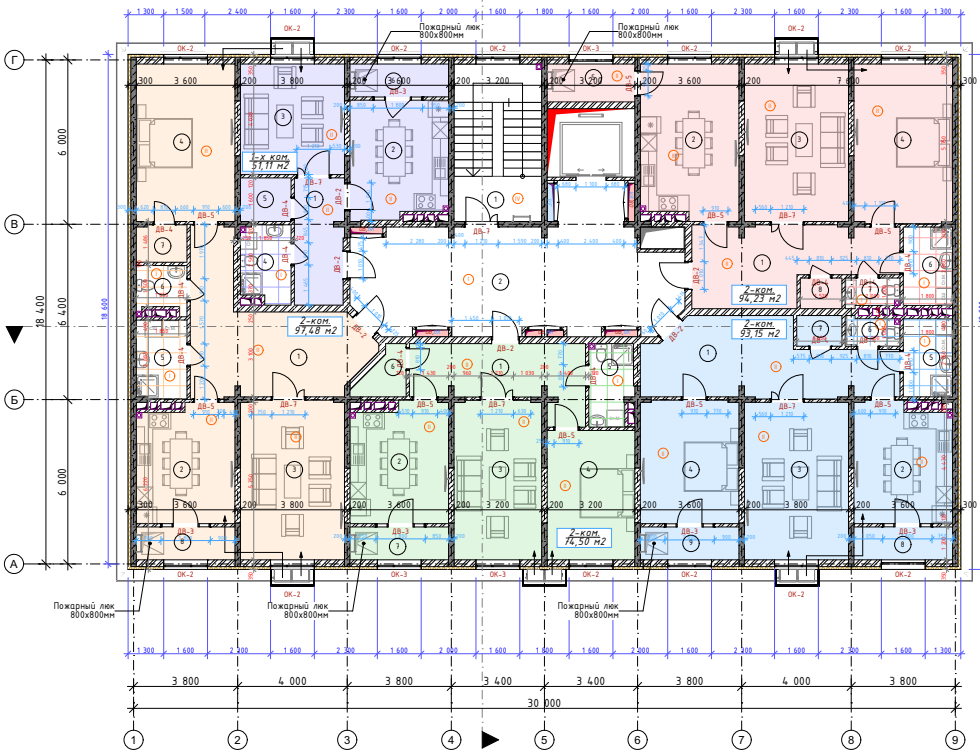


Экспликация		
№	Наименование	Площадь
3	Гостиная	18,59
4	Спальня	15,11
5	С/у	4,59
6	Кладовая	2,63
7	Лоджия	4,32
		74,50 м²
КВ-4, 2к Квартира		
1	Коридор	24,41
2	Кухня	15,25
3	Гостиная	22,09
4	Спальня	20,70
5	С/у	5,30
6	Туалет	2,91
7	Кладовая	2,50
8	Лоджия	4,32
		97,48 м²
КВ-5, 1к Квартира		
1	Коридор	8,30
2	Кухня	15,18
3	Гостиная	15,34
4	С/у	5,02
5	Кладовая	2,95
6	Лоджия	4,32
		51,11 м²
		476,85 м²

Разрез Тип-2 Блоки 33-34-35

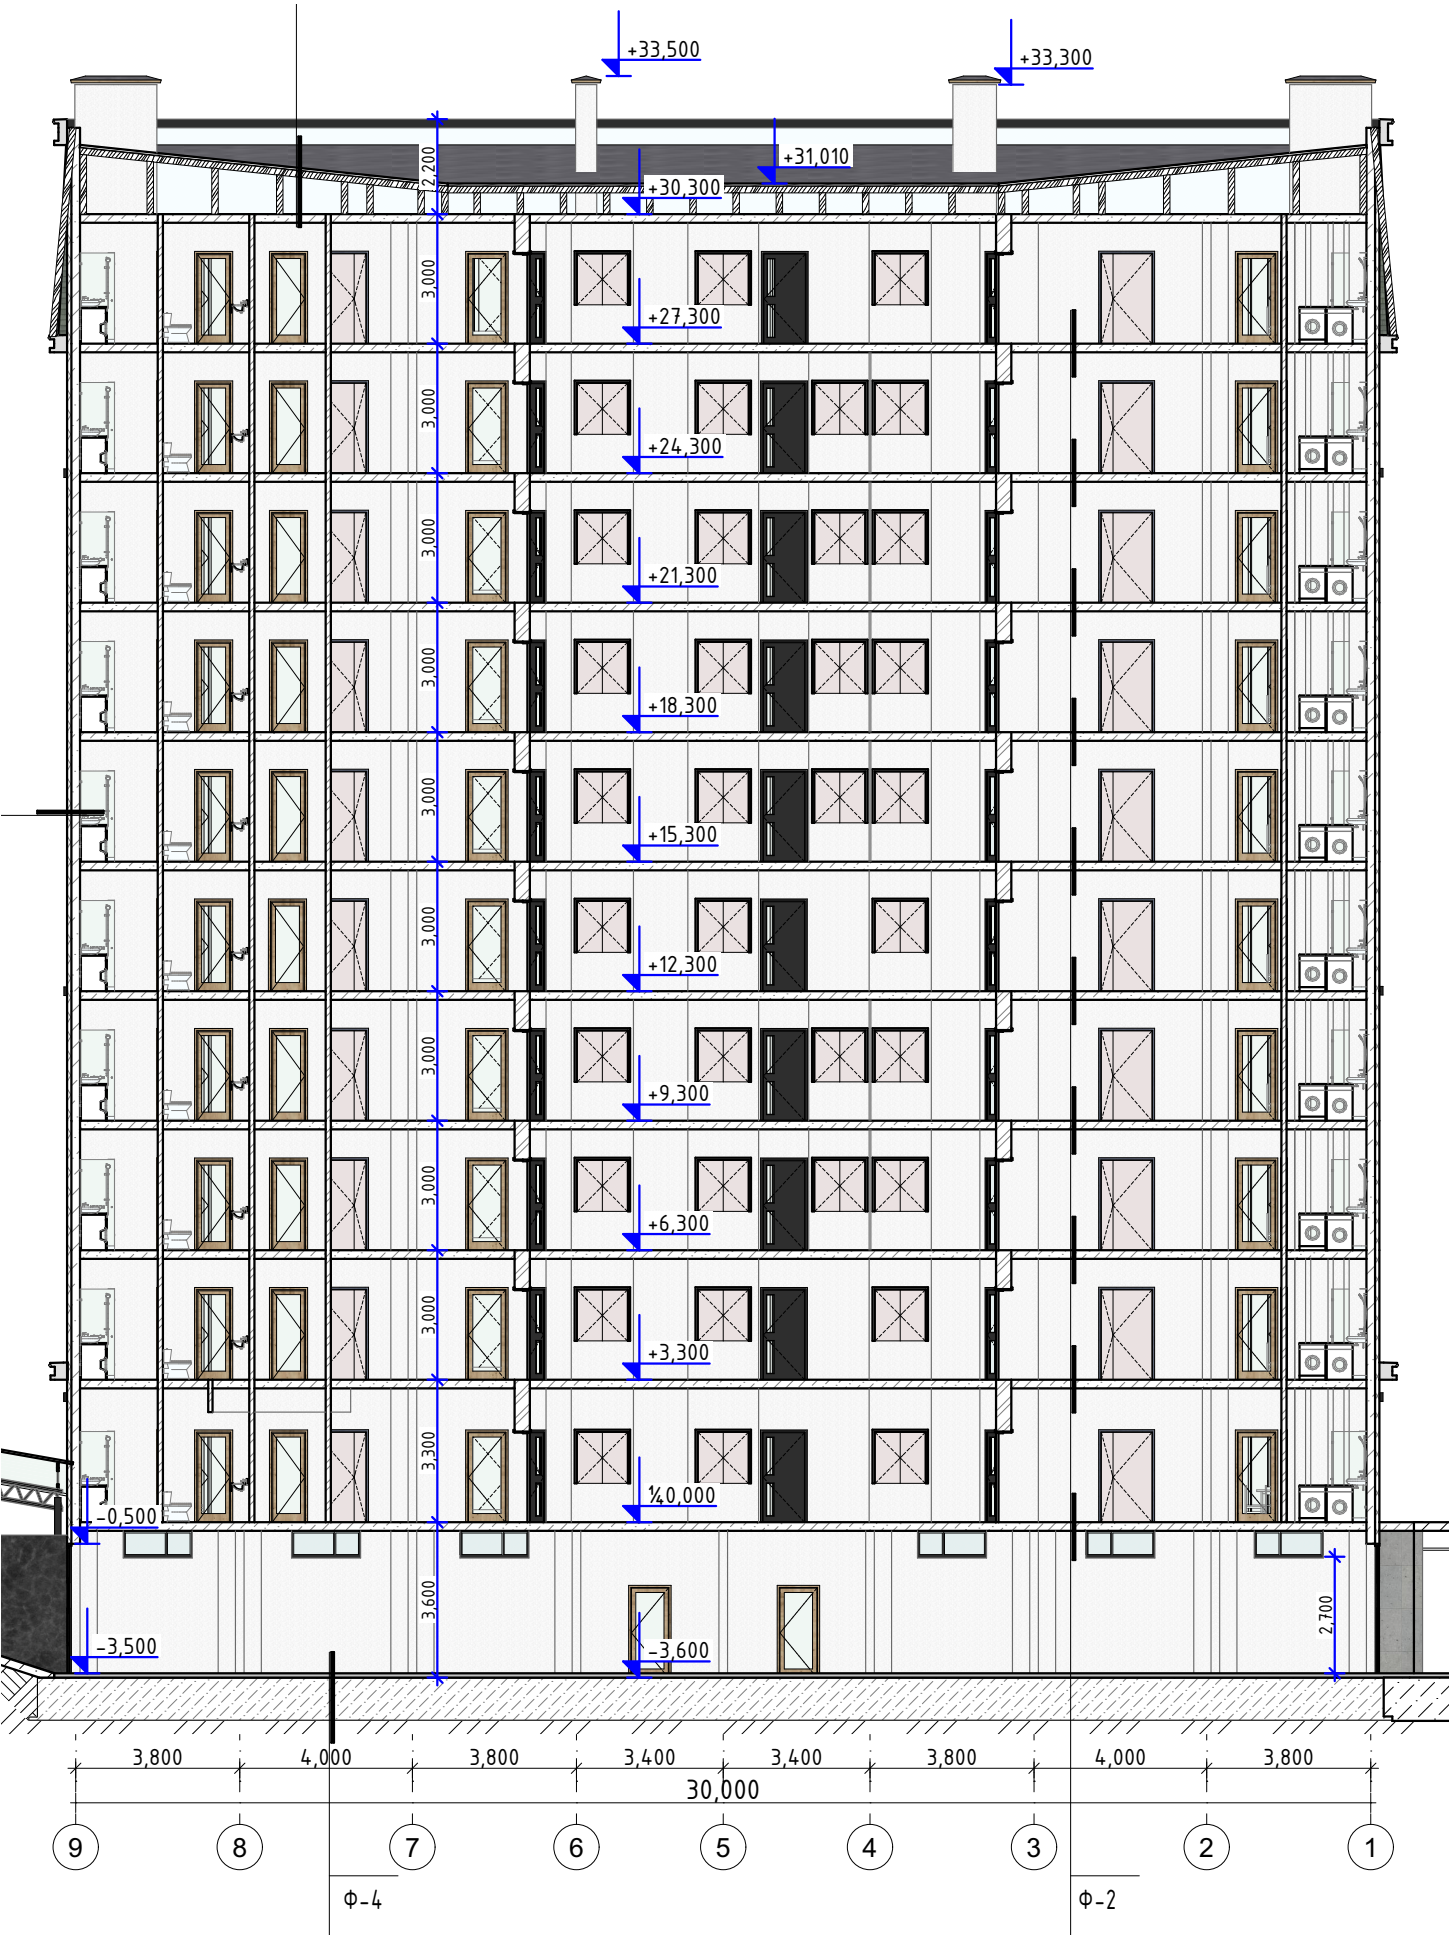


План цокольного этажа (Тип-4) Блоки 20-21-22

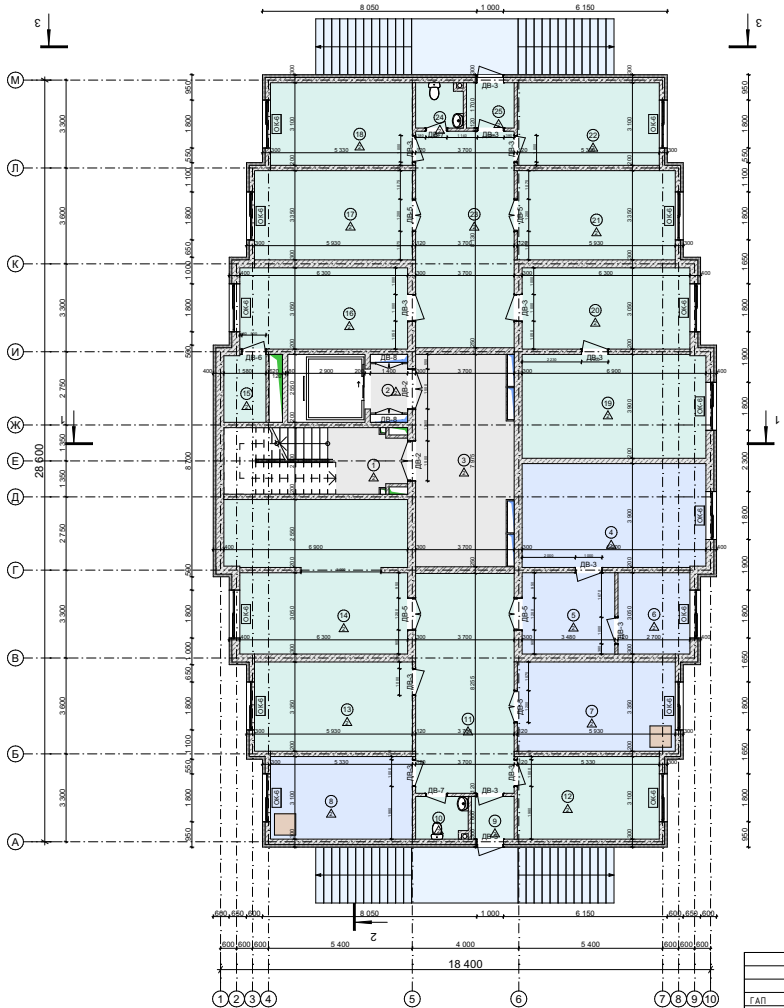

Экспликация цокольного этажа			
Цвет	№	Название Зоны	Площадь
Блок: 20-22,41-45,55-59,65-69, -, -			
	1	Лестница	16,60
	2	Лифты холл	2,59
	3	Коридор	28,00
	4	Склад	26,88
	5	Коридор	10,61
	6	Эл.щитовая	8,24
	7	Насосная	19,87
	8	Теплоузел	16,52
	9	Тамбур	2,57
	10	С/У	3,04
	11	Коридор	30,54
	12	Коммер.помещение	16,52
	13	Коммер.помещение	19,87
	14	Коммер.помещение	37,38
	15	Склад	4,00
	16	Коммер.помещение	19,22
	17	Коммер.помещение	19,87
	18	Коммер.помещение	16,52
	19	Коммер.помещение	26,88
	20	Коммер.помещение	19,22
	21	Коммер.помещение	19,87
	22	Коммер.помещение	16,52
	23	Коридор	30,08
	24	С/У	2,92
	25	Тамбур	3,04
			417,37 м²


План 1-го этажа (Тип-4) Блоки 20-21-22

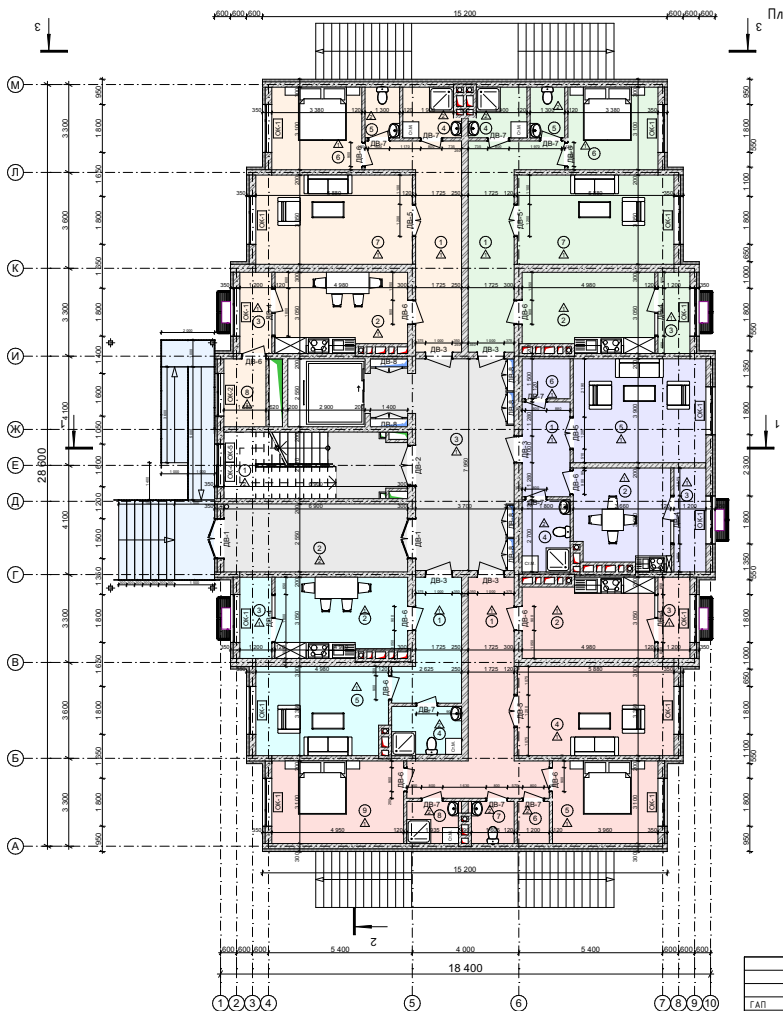

Экспликация 1-го этажа			
Цвет	№	Название Зоны	Площадь
Блок: 20-22,41-45,55-59,65-69, -, -			
	1	Лестница	16,48
	2	Тамбур	17,60
	3	Коридор	31,25
Блок: 20-22,41-45,55-59,65-69, КВ-1, 2к Квартира			
	1	Прихожая	15,73
	2	Кухня	14,46
	3	Лоджия	3,66
	4	Душевая	3,84
	5	С/У	2,47
	6	Спальня	10,48
	7	Гостиная	19,70
	8	Сушильная	4,03
Блок: 20-22,41-45,55-59,65-69, КВ-2, 2к Квартира			
	1	Прихожая	15,73
	2	Кухня	14,46
	3	Лоджия	3,66
	4	Душевая	3,84
	5	С/У	2,47
	6	Спальня	10,48
	7	Гостиная	19,70

Блок: 20-22,41-45,55-59,65-69, КВ-3, 1к Квартира			
	1	Прихожая	6,41
	2	Кухня	13,12
	3	Лоджия	4,68
	4	С/У и душевая	4,86
	5	Гостиная	19,42
	6	Кладовая	2,70
Блок: 20-22,41-45,55-59,65-69, КВ-4, 3к Квартира			
	1	Прихожая	19,39
	2	Кухня	14,46
	3	Лоджия	3,66
	4	Гостиная	19,70
	5	Спальня	12,28
	6	Кладовая	1,90
	7	С/У	2,59
	8	Душевая	3,11
	9	Спальня	15,35
Блок: 20-22,41-45,55-59,65-69, КВ-5, 1к Квартира			
	1	Прихожая	9,40
	2	Кухня	14,46
	3	Лоджия	3,66
	4	С/У и душевая	4,77
	5	Гостиная	16,26
			402,22 м²


План с 2-го по 9-ый этаж (Тип-4) 20-21-22

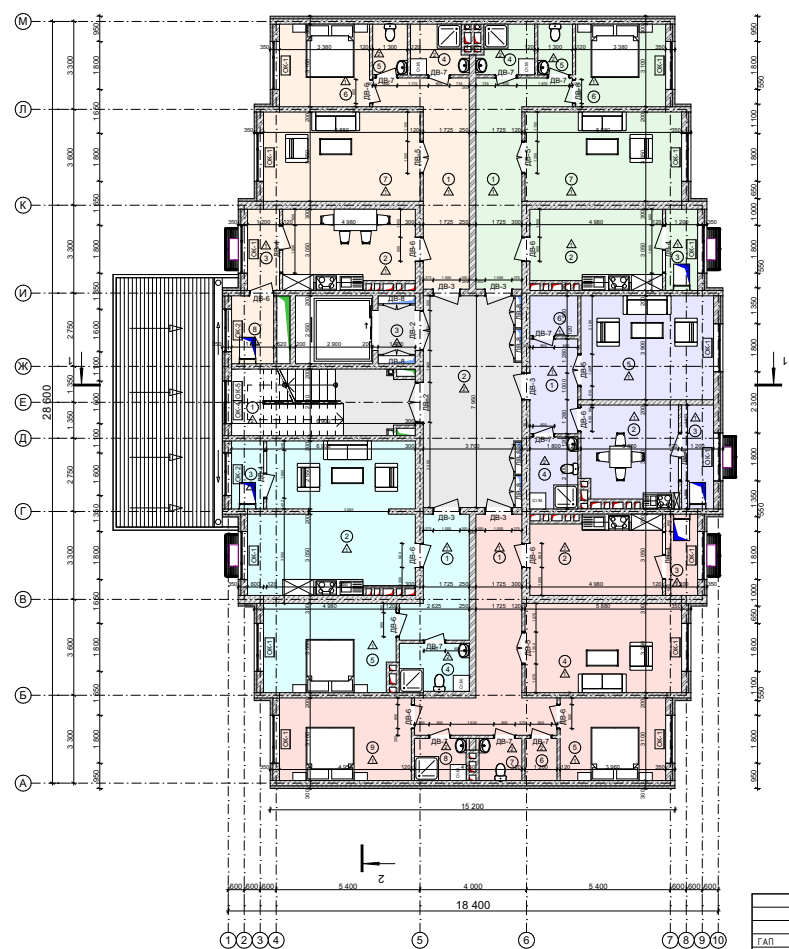

Экспликация со 2-го до 9 этажа			
Цвт	№	Название Зоны	Площадь
Блок: 20-22,41-45,55-59,65-69, -, -			
	1	Лестница	16,48
	2	Коридор	27,91
	3	Лифтовой холл	2,59
Блок: 20-22,41-45,55-59,65-69, КВ-1, 2к Квартира			
	1	Прихожая	15,73
	2	Кухня	14,46
	3	Лоджия	3,66
	4	Душевая	3,84
	5	С/У	2,47
	6	Спальня	10,48
	7	Гостиная	19,70
	8	Сушильная	4,03
Блок: 20-22,41-45,55-59,65-69, КВ-2, 2к Квартира			
	1	Прихожая	15,73
	2	Кухня	14,46
	3	Лоджия	3,66
	4	Душевая	3,84
	5	С/У	2,47
	6	Спальня	10,48
	7	Гостиная	19,70

Блок: 20-22,41-45,55-59,65-69, КВ-3, 1к Квартира		
	1	Прихожая 6,41
	2	Кухня 13,12
	3	Лоджия 4,68
	4	С/У и душевая 4,86
	5	Гостиная 19,42
	6	Кладовая 2,70
Блок: 20-22,41-45,55-59,65-69, КВ-4, 3к Квартира		
	1	Прихожая 19,39
	2	Кухня 14,46
	3	Лоджия 3,66
	4	Гостиная 19,70
	5	Спальня 12,28
	6	Кладовая 1,90
	7	С/У 2,59
	8	Душевая 3,11
	9	Спальня 15,35
Блок: 20-22,41-45,55-59,65-69, КВ-5, 1к Квартира		
	1	Прихожая 9,40
	2	Кухня 33,32
	3	Лоджия 3,06
	4	С/У и душевая 4,77
	5	Гостиная 16,26
		402,13 м²


План мансардного этажа (Тип-4) 20-21-22

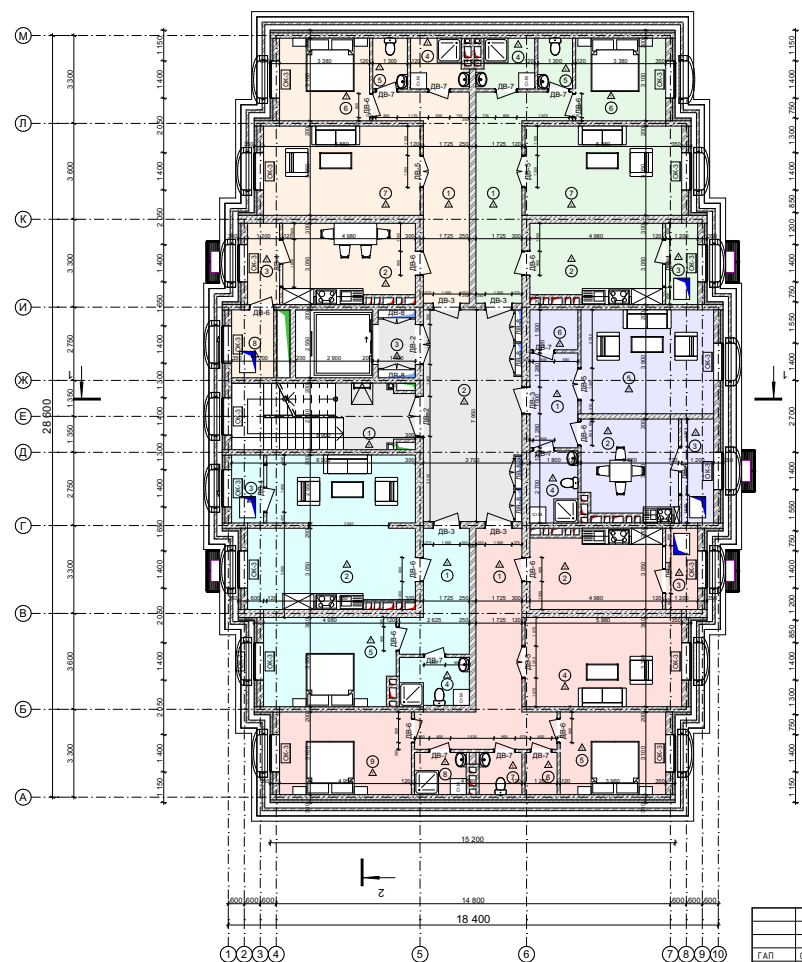

Экспликация 10-го этажа			
Цвт	№	Название Зоны	Площадь
Блок: 20-22,41-45,55-59,65-69, -, -			
	1	Лестница	16,48
	2	Коридор	27,91
	3	Лифтовой холл	2,59
Блок: 20-22,41-45,55-59,65-69, КВ-1, 2к Квартира			
	1	Прихожая	15,73
	2	Кухня	14,46
	3	Лоджия	3,66
	4	Душевая	3,84
	5	С/У	2,47
	6	Спальня	10,48
	7	Гостиная	19,70
	8	Сушильная	4,03
Блок: 20-22,41-45,55-59,65-69, КВ-2, 2к Квартира			
	1	Прихожая	15,73
	2	Кухня	14,46
	3	Лоджия	3,66
	4	Душевая	3,84
	5	С/У	2,47
	6	Спальня	10,48
	7	Гостиная	19,70

Блок: 20-22,41-45,55-59,65-69, КВ-3, 1к Квартира		
	1	Прихожая 6,41
	2	Кухня 13,12
	3	Лоджия 4,68
	4	С/У и душевая 4,86
	5	Гостиная 19,42
	6	Кладовая 2,70
Блок: 20-22,41-45,55-59,65-69, КВ-4, 3к Квартира		
	1	Прихожая 19,39
	2	Кухня 14,46
	3	Лоджия 3,66
	4	Гостиная 19,70
	5	Спальня 12,28
	6	Кладовая 1,90
	7	С/У 2,59
	8	Душевая 3,11
	9	Спальня 15,35
Блок: 20-22,41-45,55-59,65-69, КВ-5, 1к Квартира		
	1	Прихожая 9,40
	2	Кухня 33,32
	3	Лоджия 3,06
	4	С/У и душевая 4,77
	5	Гостиная 16,26
		402,13 м²

Разрез (Тип-4) Блоки 20-21-22

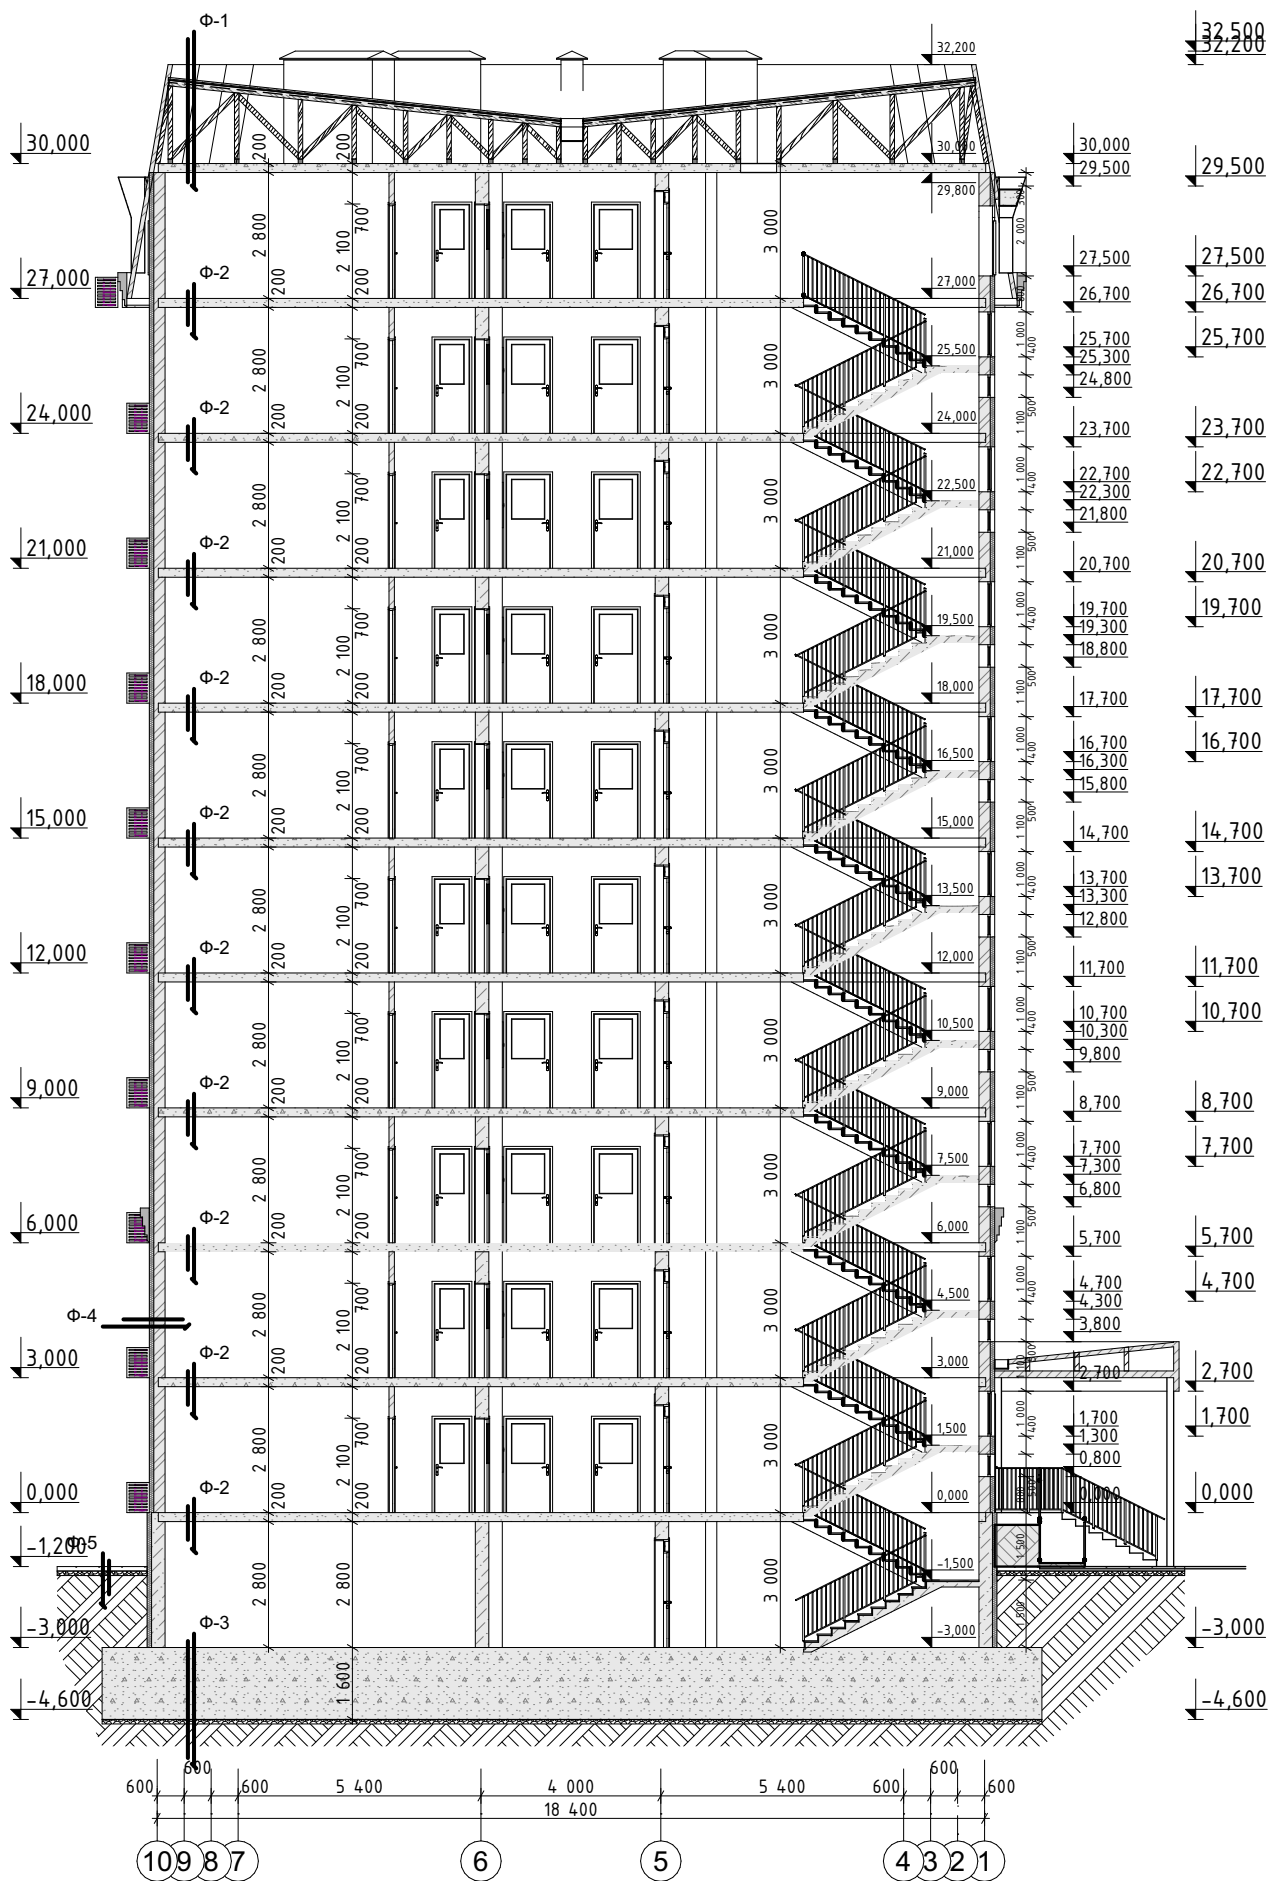

(ТИП 2, Блок № 33,34,35) Вход с запада

(Тип-2)	102,84 м ² 2х ком. кв.	76,22 м ² 1о ком. кв.	52,20 м ² 1о ком. кв.	56,38 м ² 2х ком. кв.	103,59 м ² 2х ком. кв.	57,07 м ² 2х ком. кв.	Примечания объекта
Цоколь	-----	-----	-----	-----	-----	-----	
1-ЭТАЖ	Кв-1	Кв-2	Кв-3	Кв-4	Кв-5	Кв-6	
План с 2-го по 9-ый этаж	102,84 м ² 2х ком. кв.	76,22 м ² 1о ком. кв.	52,20 м ² 1о ком. кв.	56,38 м ² 2х ком. кв.	103,59 м ² 2х ком. кв.	57,07 м ² 2х ком. кв.	
2-ЭТАЖ	Кв-7	Кв-8	Кв-9	Кв-10	Кв-11	Кв-12	
3-ЭТАЖ	Кв-13	Кв-14	Кв-15	Кв-16	Кв-17	Кв-18	
4-ЭТАЖ	Кв-19	Кв-20	Кв-21	Кв-22	Кв-23	Кв-24	
5-ЭТАЖ	Кв-25	Кв-26	Кв-27	Кв-28	Кв-29	Кв-30	
6-ЭТАЖ	Кв-31	Кв-32	Кв-33	Кв-34	Кв-35	Кв-36	
7-ЭТАЖ	Кв-37	Кв-38	Кв-39	Кв-40	Кв-41	Кв-42	
8-ЭТАЖ	Кв-43	Кв-44	Кв-45	Кв-46	Кв-47	Кв-48	
9-ЭТАЖ	Кв-49	Кв-50	Кв-51	Кв-52	Кв-53	Кв-54	
План мансардного этажа	102,84 м ² 2х ком. кв.	76,22 м ² 1о ком. кв.	52,20 м ² 1о ком. кв.	56,38 м ² 2х ком. кв.	103,59 м ² 2х ком. кв.	57,07 м ² 2х ком. кв.	
10-ЭТАЖ	Кв-55	Кв-56	Кв-57	Кв-58	Кв-59	Кв-60	
							Итого: 60 квартир

(ТИП 3, Блок № 23,24,25,26) Вход с севера

(Тип-3)	94,23 м ² 2х ком. кв.	93,15 м ² 2х ком. кв.	74,50 м ² 2х ком. кв.	97,48 м ² 2х ком. кв.	51,11 м ² 1о ком. кв.	Примечания объекта
Цоколь	-----	-----	-----	-----	-----	
1-ЭТАЖ	Кв-1	Кв-2	Кв-3	Кв-4	Кв-5	
План с 2-го по 9-ый этаж	94,23 м ² 2х ком. кв.	93,15 м ² 2х ком. кв.	74,50 м ² 2х ком. кв.	97,48 м ² 2х ком. кв.	51,11 м ² 1о ком. кв.	
2-ЭТАЖ	Кв-6	Кв-7	Кв-8	Кв-9	Кв-10	
3-ЭТАЖ	Кв-11	Кв-12	Кв-13	Кв-14	Кв-15	
4-ЭТАЖ	Кв-16	Кв-17	Кв-18	Кв-19	Кв-20	
5-ЭТАЖ	Кв-21	Кв-22	Кв-23	Кв-24	Кв-25	
6-ЭТАЖ	Кв-26	Кв-27	Кв-28	Кв-29	Кв-30	
7-ЭТАЖ	Кв-31	Кв-32	Кв-33	Кв-34	Кв-35	
8-ЭТАЖ	Кв-36	Кв-37	Кв-38	Кв-39	Кв-40	
9-ЭТАЖ	Кв-41	Кв-42	Кв-43	Кв-44	Кв-45	
План мансардного этажа	94,23 м ² 2х ком. кв.	93,15 м ² 2х ком. кв.	74,50 м ² 2х ком. кв.	97,48 м ² 2х ком. кв.	51,11 м ² 1о ком. кв.	
10-ЭТАЖ	Кв-46	Кв-47	Кв-48	Кв-49	Кв-50	
						Итого: 50 квартир

(ТИП 3, Блок № 17,18,19,36,37,38) Вход с севера

(Тип-3)	94,23 м ² 2х ком. кв.	93,15 м ² 2х ком. кв.	74,50 м ² 2х ком. кв.	97,48 м ² 2х ком. кв.	51,11 м ² 1о ком. кв.	Примечания объекта
Цоколь	-----	-----	-----	-----	-----	
1-ЭТАЖ	Кв-1	Кв-2	Кв-3	Кв-4	Кв-5	
План с 2-го по 9-ый этаж	94,23 м ² 2х ком. кв.	93,15 м ² 2х ком. кв.	74,50 м ² 2х ком. кв.	97,48 м ² 2х ком. кв.	51,11 м ² 1о ком. кв.	
2-ЭТАЖ	Кв-6	Кв-7	Кв-8	Кв-9	Кв-10	
3-ЭТАЖ	Кв-11	Кв-12	Кв-13	Кв-14	Кв-15	
4-ЭТАЖ	Кв-16	Кв-17	Кв-18	Кв-19	Кв-20	
5-ЭТАЖ	Кв-21	Кв-22	Кв-23	Кв-24	Кв-25	
6-ЭТАЖ	Кв-26	Кв-27	Кв-28	Кв-29	Кв-30	
7-ЭТАЖ	Кв-31	Кв-32	Кв-33	Кв-34	Кв-35	
8-ЭТАЖ	Кв-36	Кв-37	Кв-38	Кв-39	Кв-40	
9-ЭТАЖ	Кв-41	Кв-42	Кв-43	Кв-44	Кв-45	
План мансардного этажа	94,23 м ² 2х ком. кв.	93,15 м ² 2х ком. кв.	74,50 м ² 2х ком. кв.	97,48 м ² 2х ком. кв.	51,11 м ² 1о ком. кв.	
10-ЭТАЖ	Кв-46	Кв-47	Кв-48	Кв-49	Кв-50	
						Итого: 50 квартир

(ТИП 3, Блок № 11,12,13,14,15,16,27,28,29) Вход с севера

(Тип-3)	94,23 м ² 2х ком. кв.	93,15 м ² 2х ком. кв.	74,50 м ² 2х ком. кв.	97,48 м ² 2х ком. кв.	51,11 м ² 1о ком. кв.	Примечания объекта
Цоколь	-----	-----	-----	-----	-----	
1-ЭТАЖ	Кв-1	Кв-2	Кв-3	Кв-4	Кв-5	
План с 2-го по 9-ый этаж	94,23 м ² 2х ком. кв.	93,15 м ² 2х ком. кв.	74,50 м ² 2х ком. кв.	97,48 м ² 2х ком. кв.	51,11 м ² 1о ком. кв.	
2-ЭТАЖ	Кв-6	Кв-7	Кв-8	Кв-9	Кв-10	
3-ЭТАЖ	Кв-11	Кв-12	Кв-13	Кв-14	Кв-15	
4-ЭТАЖ	Кв-16	Кв-17	Кв-18	Кв-19	Кв-20	
5-ЭТАЖ	Кв-21	Кв-22	Кв-23	Кв-24	Кв-25	
6-ЭТАЖ	Кв-26	Кв-27	Кв-28	Кв-29	Кв-30	
7-ЭТАЖ	Кв-31	Кв-32	Кв-33	Кв-34	Кв-35	
8-ЭТАЖ	Кв-36	Кв-37	Кв-38	Кв-39	Кв-40	
9-ЭТАЖ	Кв-41	Кв-42	Кв-43	Кв-44	Кв-45	
План мансардного этажа	94,23 м ² 2х ком. кв.	93,15 м ² 2х ком. кв.	74,50 м ² 2х ком. кв.	97,48 м ² 2х ком. кв.	51,11 м ² 1о ком. кв.	
10-ЭТАЖ	Кв-46	Кв-47	Кв-48	Кв-49	Кв-50	
						Итого: 50 квартир

(ТИП 4, Блок № 20,21,22) Вход с запада

(Тип-3)	94,23 м ² 2х ком. кв.	93,15 м ² 2х ком. кв.	74,50 м ² 2х ком. кв.	97,48 м ² 2х ком. кв.	51,11 м ² 1о ком. кв.	Примечания объекта
Цоколь	-----	-----	-----	-----	-----	
1-ЭТАЖ	Кв-1	Кв-2	Кв-3	Кв-4	Кв-5	
План с 2-го по 9-ый этаж	94,23 м ² 2х ком. кв.	93,15 м ² 2х ком. кв.	74,50 м ² 2х ком. кв.	97,48 м ² 2х ком. кв.	51,11 м ² 1о ком. кв.	
2-ЭТАЖ	Кв-6	Кв-7	Кв-8	Кв-9	Кв-10	
3-ЭТАЖ	Кв-11	Кв-12	Кв-13	Кв-14	Кв-15	
4-ЭТАЖ	Кв-16	Кв-17	Кв-18	Кв-19	Кв-20	
5-ЭТАЖ	Кв-21	Кв-22	Кв-23	Кв-24	Кв-25	
6-ЭТАЖ	Кв-26	Кв-27	Кв-28	Кв-29	Кв-30	
7-ЭТАЖ	Кв-31	Кв-32	Кв-33	Кв-34	Кв-35	
8-ЭТАЖ	Кв-36	Кв-37	Кв-38	Кв-39	Кв-40	
9-ЭТАЖ	Кв-41	Кв-42	Кв-43	Кв-44	Кв-45	
План мансардного этажа	94,23 м ² 2х ком. кв.	93,15 м ² 2х ком. кв.	74,50 м ² 2х ком. кв.	97,48 м ² 2х ком. кв.	51,11 м ² 1о ком. кв.	
10-ЭТАЖ	Кв-46	Кв-47	Кв-48	Кв-49	Кв-50	
						Итого: 50 квартир

(ТИП 3, Блок № 30,31,32) Вход с востока

(Тип-3)	94,23 м ² 2х ком. кв.	93,15 м ² 2х ком. кв.	74,50 м ² 2х ком. кв.	97,48 м ² 2х ком. кв.	51,11 м ² 1о ком. кв.	Примечания объекта
Цоколь	-----	-----	-----	-----	-----	
1-ЭТАЖ	Кв-1	Кв-2	Кв-3	Кв-4	Кв-5	
План с 2-го по 9-ый этаж	94,23 м ² 2х ком. кв.	93,15 м ² 2х ком. кв.	74,50 м ² 2х ком. кв.	97,48 м ² 2х ком. кв.	51,11 м ² 1о ком. кв.	
2-ЭТАЖ	Кв-6	Кв-7	Кв-8	Кв-9	Кв-10	
3-ЭТАЖ	Кв-11	Кв-12	Кв-13	Кв-14	Кв-15	
4-ЭТАЖ	Кв-16	Кв-17	Кв-18	Кв-19	Кв-20	
5-ЭТАЖ	Кв-21	Кв-22	Кв-23	Кв-24	Кв-25	
6-ЭТАЖ	Кв-26	Кв-27	Кв-28	Кв-29	Кв-30	
7-ЭТАЖ	Кв-31	Кв-32	Кв-33	Кв-34	Кв-35	
8-ЭТАЖ	Кв-36	Кв-37	Кв-38	Кв-39	Кв-40	
9-ЭТАЖ	Кв-41	Кв-42	Кв-43	Кв-44	Кв-45	
План мансардного этажа	94,23 м ² 2х ком. кв.	93,15 м ² 2х ком. кв.	74,50 м ² 2х ком. кв.	97,48 м ² 2х ком. кв.	51,11 м ² 1о ком. кв.	
10-ЭТАЖ	Кв-46	Кв-47	Кв-48	Кв-49	Кв-50	Итого: 50 квартир