

Многоквартирные жилые дома по адресу: г. Каракол ул. Тоголок Молдо – ул. Карасаева.

Общее количество квартир: 1430 – квартир (2-й этап)

Количество этажей-9 и 10 мансардный

Общее количество домов: 28-блоков.

Общая площадь квартир составляет 130 063,2 м²

1-х Комнатных - **430 квартир**

2-х Комнатных - **940 квартир**

3-х Комнатных - **60 квартир**

В лестничной площадке по 6 и 5 квартир

(ТИП 2, Блок № 33,34,35) Вход с запада

Количество подъезда-1, 6 квартир

На 1-ом эт. / с 2-го по 9-ый эт. /10-ый эт.

Площадь квартир

2-х - комнатных 102,84 м² / **102,84 м²**

1-о – комнатных 76,22 м² / **76,22 м²**

1-о – комнатных 52,20 м² / **52,20 м²**

1-о – комнатных 56,38 м² / **56,38 м²**

2-х – комнатных 103,59 м² / **103,59 м²**

1-о – комнатных 57,07 м² / **57,07 м²**

(ТИП 3, Блок № 23,24,25,26) Вход с севера

Количество подъезда-1, 5 квартир

На 1-ом эт. / с 2-го по 9-ый эт. /10-ый эт.

Площадь квартир

2-х - комнатных 94,23 м² / **94,23 м²**

2-х – комнатных 93,15 м² / **93,15 м²**

2-х – комнатных 74,50 м² / **74,50 м²**

2-х – комнатных 97,48 м² / **97,48 м²**

1-о – комнатных 51,11 м² / **51,11 м²**

(ТИП 3, Блок № 17,18,19,36,37,38)

Вход с запада

Количество подъезда-1, 5 квартир

На 1-ом эт. / с 2-го по 9-ый эт. /10-ый эт.

Площадь квартир

2-х - комнатных 94,23 м² / **94,23 м²**

2-х – комнатных 93,15 м² / **93,15 м²**

2-х – комнатных 74,50 м² / **74,50 м²**

2-х – комнатных 97,48 м² / **97,48 м²**

1-о – комнатных 51,11 м² / **51,11 м²**

(ТИП 3, Блок № 11,12,13,14,15,16,27,28,29)

Вход с востока

Количество подъезда-1, 5 квартир

На 1-ом эт. / с 2-го по 9-ый эт. /10-ый эт.

Площадь квартир

2-х - комнатных 94,23 м² / **94,23 м²**

2-х – комнатных 93,15 м² / **93,15 м²**

2-х – комнатных 74,50 м² / **74,50 м²**

2-х – комнатных 97,48 м² / **97,48 м²**

1-о – комнатных 51,11 м² / **51,11 м²**

(ТИП 4, Блок № 20,21,22) Вход с запада

Количество подъезда-1, 5 квартир

На 1-ом эт. / с 2-го по 9-ый эт. /10-ый эт.

Площадь квартир

2-х - комнатных 74,37 м² / **74,37 м²**

2-х – комнатных 70,34 м² / **70,34 м²**

1-о – комнатных 51,19 м² / **51,19 м²**

3-х – комнатных 92,44 м² / **92,44 м²**

1-о – комнатных 48,55 м² / **66,81 м²**

(ТИП 4, Блок № 30,31,32) Вход с востока

Количество подъезда-1, 5 квартир

На 1-ом эт. / с 2-го по 9-ый эт. /10-ый эт.

Площадь квартир

2-х - комнатных 74,37 м² / **74,37 м²**

2-х – комнатных 70,34 м² / **70,34 м²**


1-о – комнатных 51,19 м² / **51,19 м²**

3-х – комнатных 92,44 м² / **92,44 м²**

1-о – комнатных 48,55 м² / **66,81 м²**

Генеральный план

Генеральный план
М1:1500

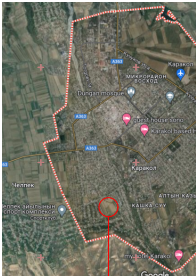

№	
1.	Проект
2.	Школа
3.	Детский сад
4.	Комплекс
5.	ПНС (Пункт назначения)
6.	РП (Резервный пункт)
7.	Детский сад
8.	Зона
9.	Авто
10.	Мусор

ТЕХНИКО-ЭКОНОМИЧЕСКИЕ ПОКАЗАТЕЛИ:

общая площадь по Гост акту – 30,65 га.
количество блоков – 69 домов.
общая площадь застройки всех жилых домов – 35 783,26 м²
проектный объем всех жилых домов – 1 233 129,39 м³
общая площадь всех жилых домов – 293 685,03 м²

околоный этаж 69 блоков 30 370,18 м²
ком.кв. 1420 кол. (общая площадь – 78 202,98 м²)
ком.кв. 1360 кол. (общая площадь – 107 865,40 м²)
ком.кв. 650 кол. (общая площадь – 64 499,30 м²)

общая площадь всех квартир: 3 460 кол (общая площадь – 250 567,68 м²)
общая площадь школы: 4 874,70 м²
общая площадь детского сада 2 шт: 6 167,00 м²
общая площадь: 750 000 м²

Рис.	Чит.
ГАП	Осм.
Арх.	Чит.


Визуализация



Визуализация




План автопаркинга (Тип-2) Блоки 33-34-35

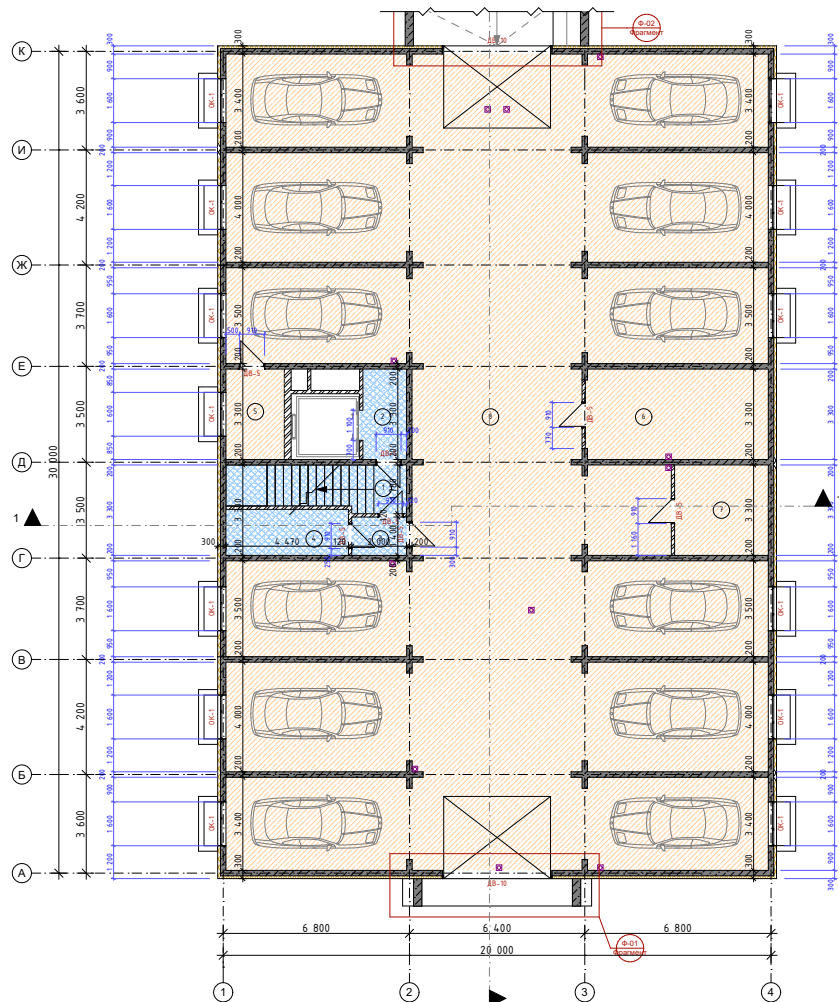

План 1-го этажа (Тип-2) Блоки 33-34-35


Экспликация 1-эт.			
Цвет	№	Наименование	Площадь
-	1	Тамбур	2,01
	2	Лестница в подвал	6,50
	3	Лестница	12,07
	4	Коридор	50,62
			71,20 м²
КВ-1, 3к Квартира			
	1	Коридор	16,23
	2	Кухня	22,23
	3	Гостиная	26,20
	4	Спальня	22,48
	5	С/у	5,14
	6	Туалет	2,00
	7	Кладовая	1,70
	8	Лоджия	6,86
			102,84 м²
КВ-2, 1к Квартира			
	1	Коридор	19,76
	2	Кухня	17,08
	3	Гостиная	26,20
	4	С/у	5,25
	5	Туалет	2,00
	6	Кладовая	1,85
	7	Лоджия	4,08
			76,22 м²
КВ-3, 1к Квартира			
	1	Коридор	9,17
	2	Кухня	14,42
	3	Гостиная	18,31
	4	С/у	4,61
	5	Кладовая	1,49
	6	Балкон	4,20
			52,20 м²
КВ-4, 1к Квартира			
	1	Коридор	10,79
	2	Кухня	14,42
	3	Гостиная	18,31
	4	С/у	6,76
	5	Кладовая	1,90

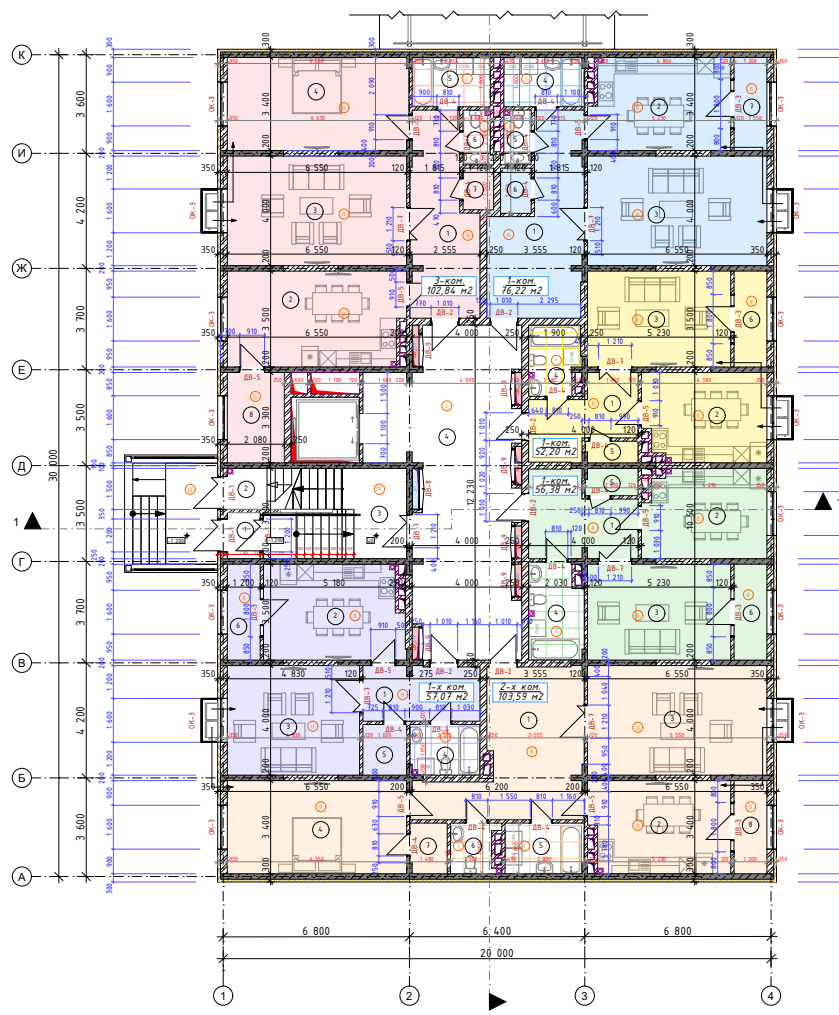

Экспликация 1-эт.			
Цвет	№	Наименование	Площадь
	6	Балкон	4,20
			56,38 м²
КВ-5, 2к Квартира			
	1	Коридор	23,26
	2	Кухня	17,08
	3	Гостиная	26,20
	4	Спальня	22,27
	5	С/у	5,31
	6	Туалет	2,91
	7	Кладовая	2,48
	8	Лоджия	4,08
			103,59 м²
КВ-6, 1к Квартира			
	1	Коридор	8,49
	2	Кухня	17,45
	3	Гостиная	19,32
	4	С/у	4,65
	5	Кладовая	2,96
	6	Лоджия	4,20
			57,07 м²
			519,50 м²

План с 2-го по 9-ый этаж (Тип-2) Блоки 33-34-35


Экспликация: 2-4эт.		
№	Наименование	Площадь
1	Лестница	21,57
2	Коридор	50,62
		72,19 м²
КВ-1, 3к Квартира		
1	Коридор	16,23
2	Кухня	22,23
3	Гостиная	26,20
4	Спальня	22,48
5	С/у	5,14
6	Туалет	2,00
7	Кладовая	1,70
8	Лоджия	6,86
		102,84 м²
КВ-2, 1к Квартира		
1	Коридор	19,76
2	Кухня	17,07
3	Гостиная	26,20
4	С/у	5,25
5	Туалет	2,00
6	Кладовая	1,85
7	Лоджия	4,09
		76,22 м²
КВ-3, 1к Квартира		
1	Коридор	9,17
2	Кухня	14,42
3	Гостиная	18,31
4	С/у	4,61
5	Кладовая	1,49
6	Балкон	4,20
		52,20 м²

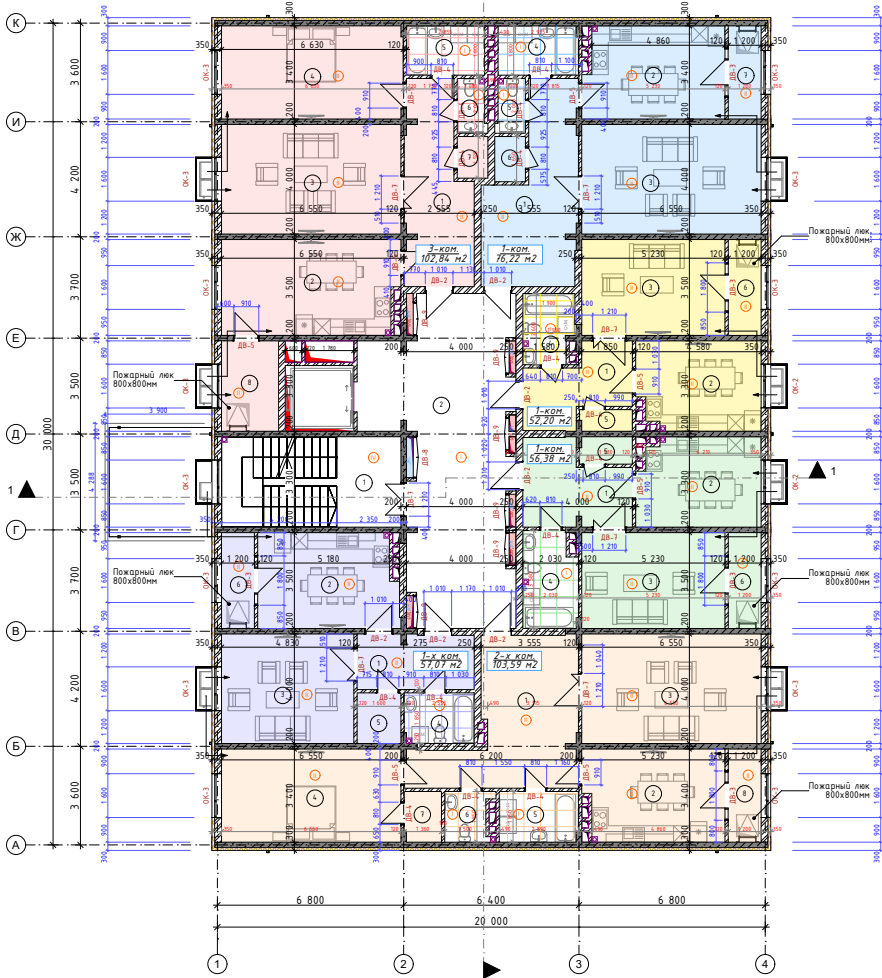

Экспликация: 2-4эт.		
№	Наименование	Площадь
КВ-4, 1к Квартира		
1	Коридор	10,79
2	Кухня	14,42
3	Гостиная	18,31
4	С/у	6,76
5	Кладовая	1,90
6	Балкон	4,20
		56,38 м²
КВ-5, 2к Квартира		
1	Коридор	23,26
2	Кухня	17,08
3	Гостиная	26,20
4	Спальня	22,27
5	С/у	5,31
6	Туалет	2,91
7	Кладовая	2,48
8	Лоджия	4,08
		103,59 м²
КВ-6, 1к Квартира		
1	Коридор	8,49
2	Кухня	17,45
3	Гостиная	19,32
4	С/у	4,65
5	Кладовая	2,96
6	Лоджия	4,20
		57,07 м²
		520,49 м²


План мансардного этажа (Тип-2) Блоки 33-34-35

Экспликация		
№	Наименование	Площадь
1	Лестница	21,57
4	Коридор	50,62
		72,19 м²
КВ-1, 3к Квартира		
1	Коридор	16,23
2	Кухня	22,23
3	Гостиная	26,20
4	Спальня	22,48
5	С/у	5,14
6	Туалет	2,00
7	Кладовая	1,70
8	Лоджия	6,86
		102,84 м²
КВ-2, 1к Квартира		
1	Коридор	19,76
2	Кухня	17,07
3	Гостиная	26,20
5	С/у	5,25
6	Туалет	2,00
7	Кладовая	1,85
8	Лоджия	4,09
		76,22 м²
КВ-3, 1к Квартира		
1	Коридор	9,17
2	Кухня	14,42
3	Гостиная	18,31
4	С/у	4,61
5	Кладовая	1,49
6	Балкон	4,20
		52,20 м²

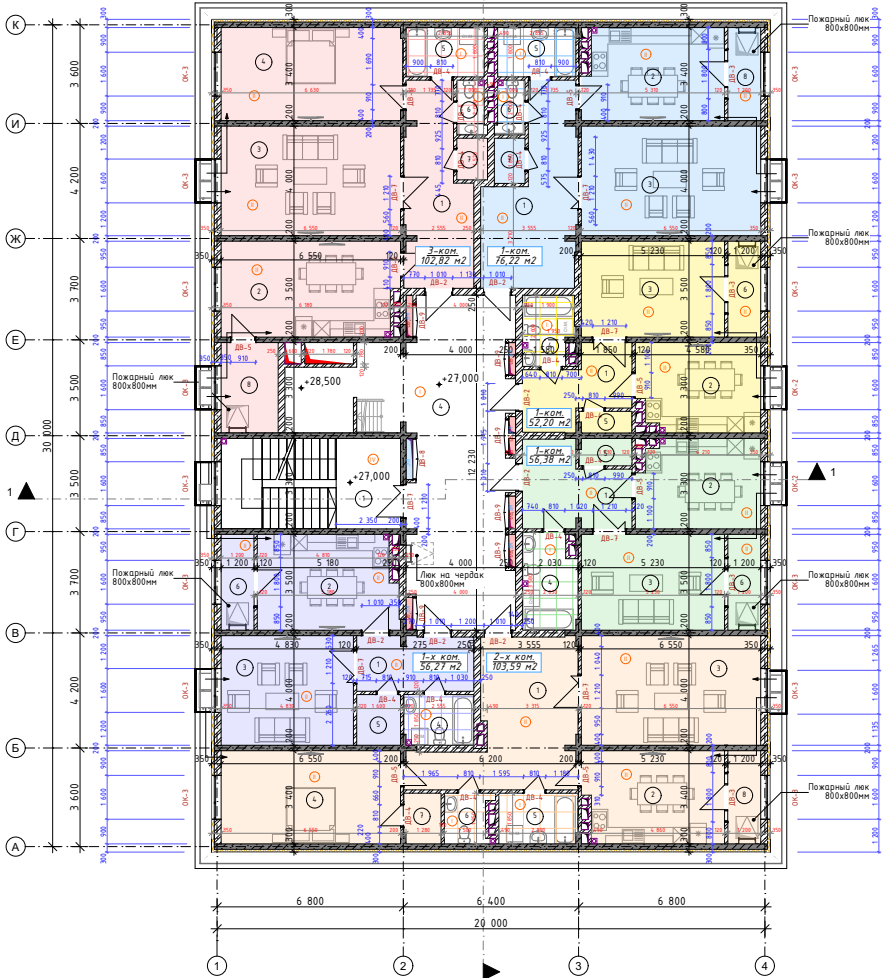


Экспликация		
№	Наименование	Площадь
КВ-4, 1к Квартира		
1	Коридор	10,79
2	Кухня	14,42
3	Гостиная	18,31
4	С/у	6,76
5	Кладовая	1,90
6	Балкон	4,20
		56,38 м²
КВ-5, 2к Квартира		
1	Коридор	23,26
2	Кухня	17,08
3	Гостиная	26,20
4	Спальня	22,27
5	С/у	5,31
6	Туалет	2,91
7	Кладовая	2,48
8	Лоджия	4,08
		103,59 м²
КВ-6, 1к Квартира		
1	Коридор	8,49
2	Кухня	17,45
3	Гостиная	19,32
4	С/у	4,65
5	Кладовая	2,96
6	Лоджия	4,20
		57,07 м²
		520,49 м²

Разрез Тип-2 Блоки 33-34-35

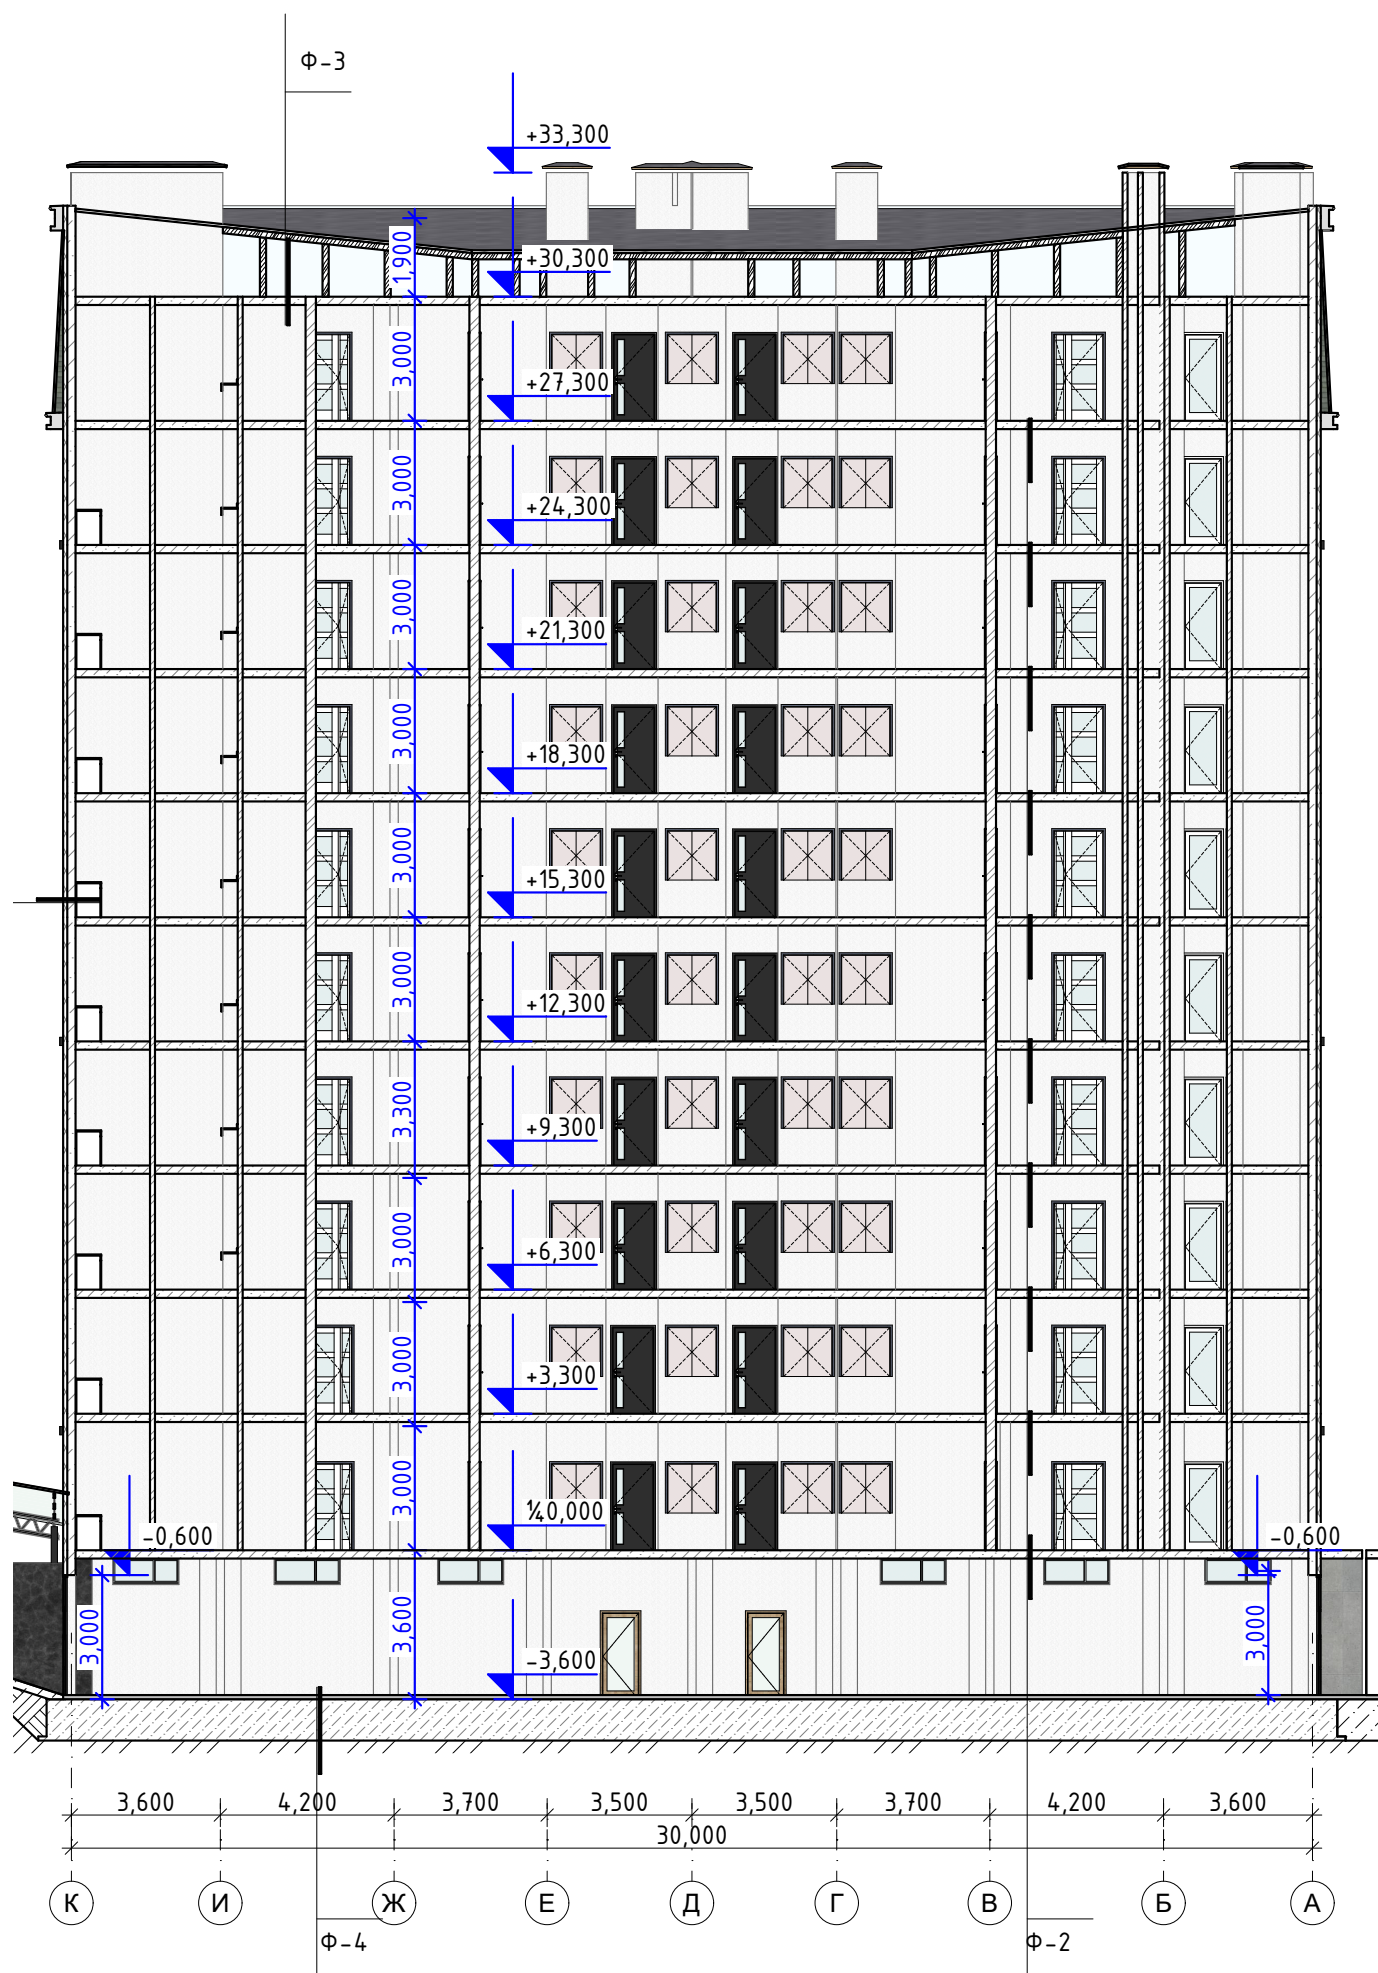


План автопаркинга (Тип-3) Блоки 23-24-25-26

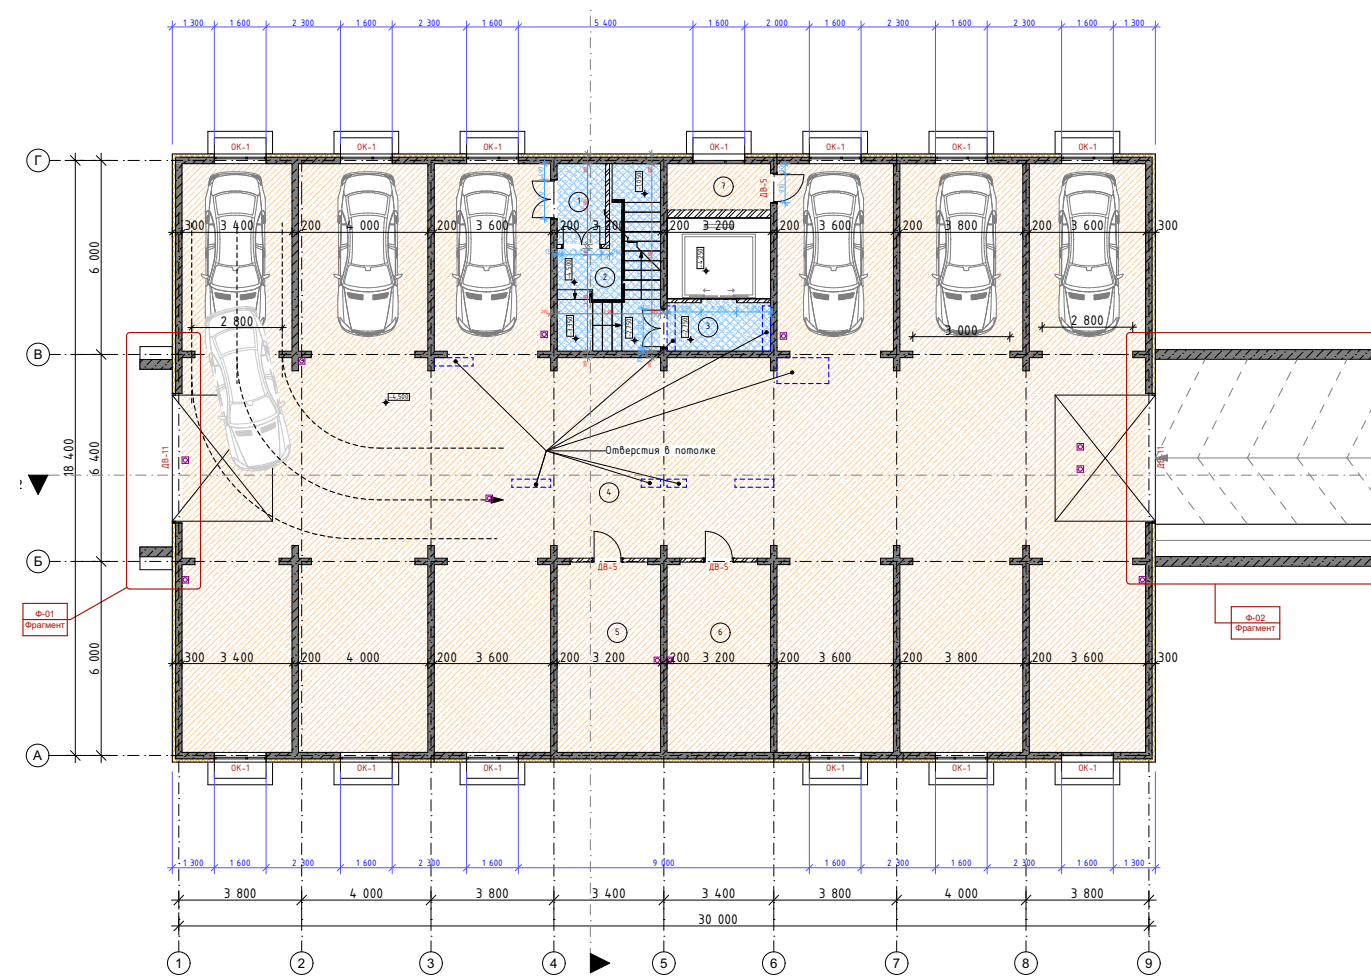

План 1-го этажа (Тип-3) Блоки 23-24-25-26


Экспликация 1-эт.		
№	Наименование	Площадь
1	Тамбур	1,90
2	Лестница в подвал	5,84
3	Лестница	9,27
4	Коридор	48,02
		65,03 м²
КВ-1, 2к Квартира		
1	Коридор	18,19
2	Кухня	20,00
3	Гостиная	21,85
4	Спальня	20,92
5	Рабочий кабинет	4,42
6	С/у	5,15
7	Туалет	2,00
8	Кладовая	1,70
		94,23 м²
КВ-2, 2к Квартира		
1	Коридор	22,14
2	Кухня	15,36
3	Гостиная	21,85
4	Спальня	16,17
5	С/у	5,14
6	Туалет	2,00
7	Кладовая	1,85
8	Лоджия	4,32
9	Лоджия	4,32
		93,15 м²

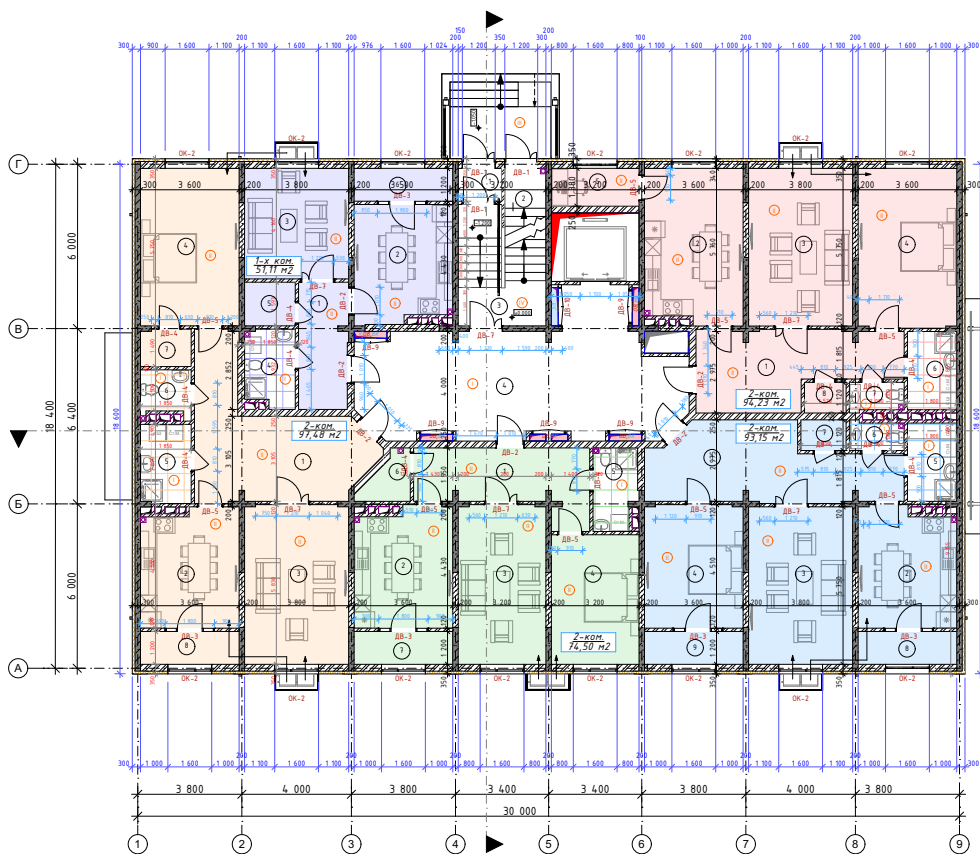

Экспликация 1-эт.		
№	Наименование	Площадь
КВ-3, 2к Квартира		
1	Коридор	13,84
2	Кухня	15,42
3	Гостиная	18,59
4	Спальня	15,11
5	С/у	4,59
6	Кладовая	2,63
7	Лоджия	4,32
		74,50 м²
КВ-4, 2к Квартира		
1	Коридор	24,41
2	Кухня	15,25
3	Гостиная	22,09
4	Спальня	20,70
5	С/у	5,30
6	Туалет	2,91
7	Кладовая	2,50
8	Лоджия	4,32
		97,48 м²
КВ-5, 1к Квартира		
1	Коридор	8,30
2	Кухня	15,18
3	Гостиная	15,34
4	С/у	5,02
5	Кладовая	2,95
6	Лоджия	4,32
		51,11 м²
		475,50 м²

План с 2-го по 9-ый этаж (Тип-3) Блоки 23-24-25-26


Экспликация 5-9эт.		
№	Наименование	Площадь
1	Лестница	18,36
2	Коридор-холл	48,02
		66,38 м²
КВ-1, 2к Квартира		
1	Коридор	18,19
2	Кухня	20,00
3	Гостиная	21,85
4	Спальня	20,92
5	Рабочий кабинет	4,42
6	С/у	5,15
7	Туалет	2,00
8	Кладовая	1,70
		94,23 м²
КВ-2, 2к Квартира		
1	Коридор	22,14
2	Кухня	15,36
3	Гостиная	21,85
4	Спальня	16,17
5	С/у	5,14
6	Туалет	2,00
7	Кладовая	1,85
8	Лоджия	4,32
9	Лоджия	4,32
		93,15 м²
КВ-3, 2к Квартира		

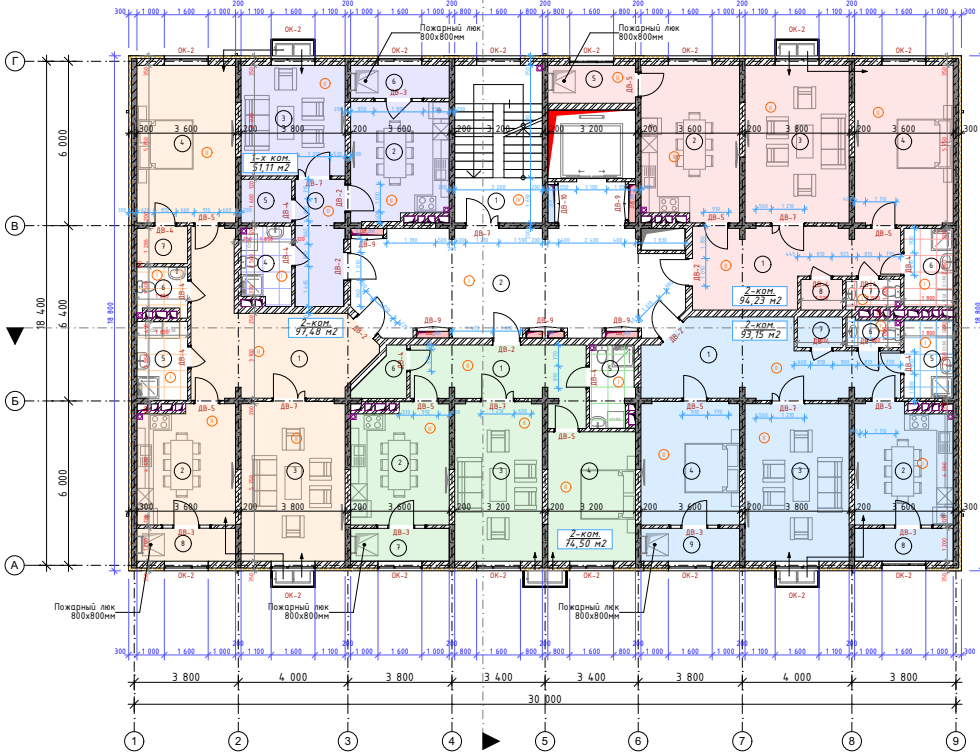

Экспликация 5-9эт.		
№	Наименование	Площадь
1	Коридор	13,84
2	Кухня	15,42
3	Гостиная	18,59
4	Спальня	15,11
5	С/у	4,59
6	Кладовая	2,63
7	Лоджия	4,32
		74,50 м²
КВ-4, 2к Квартира		
1	Коридор	24,41
2	Кухня	15,25
3	Гостиная	22,09
4	Спальня	20,70
5	С/у	5,30
6	Туалет	2,91
7	Кладовая	2,50
8	Лоджия	4,32
		97,48 м²
КВ-5, 1к Квартира		
1	Коридор	8,30
2	Кухня	15,18
3	Гостиная	15,34
4	С/у	5,02
5	Кладовая	2,95
6	Лоджия	4,32
		51,11 м²
		476,85 м²

План мансардного этажа (Тип-3) Блоки 23-24-25-26

Экспликация		
№	Наименование	Площадь
1	Лестница	18,36
2	Коридор-холл	48,02
		66,38 м²
КВ-1, 2к Квартира		
1	Коридор	18,19
2	Кухня	20,00
3	Гостиная	21,85
4	Спальня	20,92
5	Рабочий кабинет	4,42
6	С/у	5,15
7	Туалет	2,00
8	Кладовая	1,70
		94,23 м²
КВ-2, 2к Квартира		
1	Коридор	22,14
2	Кухня	15,36
3	Гостиная	21,85
4	Спальня	16,17
5	С/у	5,14
6	Туалет	2,00
7	Кладовая	1,85
8	Лоджия	4,32
9	Лоджия	4,32
		93,15 м²
КВ-3, 2к Квартира		

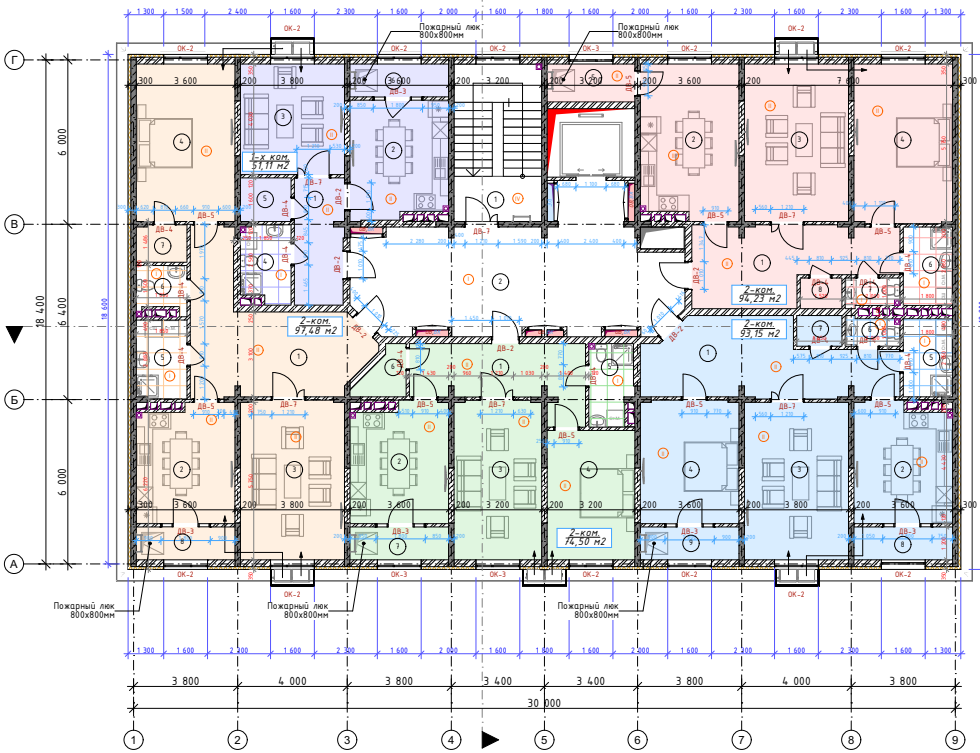


Экспликация		
№	Наименование	Площадь
3	Гостиная	18,59
4	Спальня	15,11
5	С/у	4,59
6	Кладовая	2,63
7	Лоджия	4,32
		74,50 м²
КВ-4, 2к Квартира		
1	Коридор	24,41
2	Кухня	15,25
3	Гостиная	22,09
4	Спальня	20,70
5	С/у	5,30
6	Туалет	2,91
7	Кладовая	2,50
8	Лоджия	4,32
		97,48 м²
КВ-5, 1к Квартира		
1	Коридор	8,30
2	Кухня	15,18
3	Гостиная	15,34
4	С/у	5,02
5	Кладовая	2,95
6	Лоджия	4,32
		51,11 м²
		476,85 м²

Разрез Тип-3 Блоки 33-34-35




План автопаркинга (Тип-3) Блоки 17-18-19-36-37-38

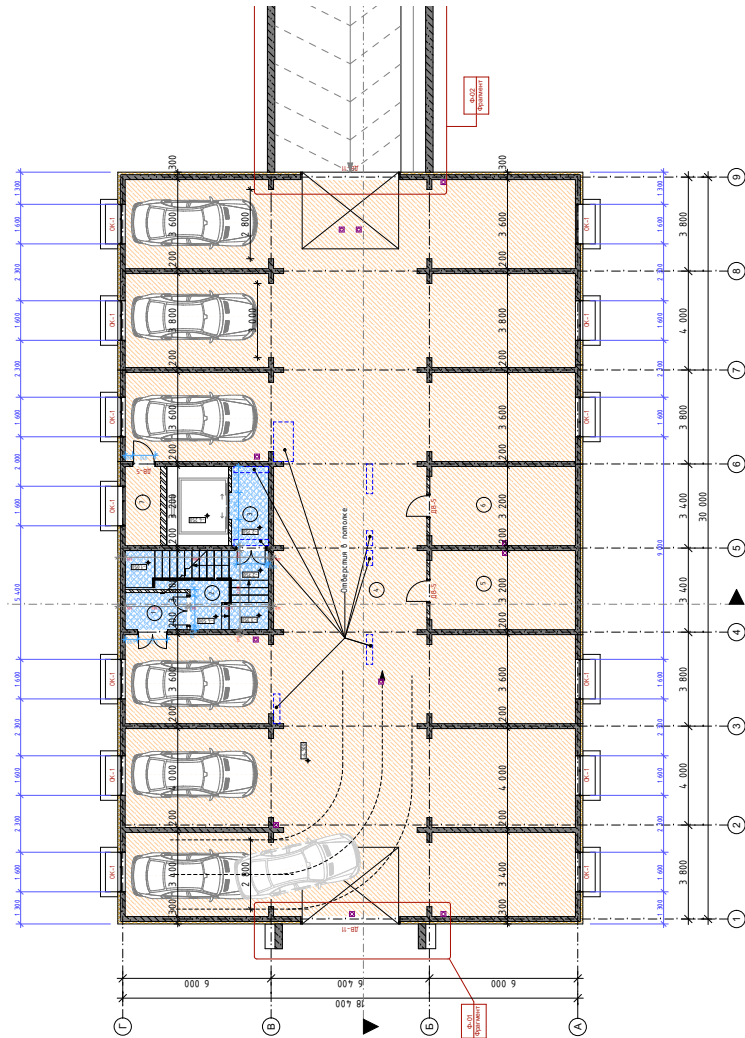

План 1-го этажа (Тип-3) Блоки 17-18-19-36-37-38


Эсplanкация 1-эт.		
№	Наименование	Площадь
1	Тамбур	1,90
2	Лестница в подвал	5,84
3	Лестница	9,27
4	Коридор	48,02
		65,03 м²
КВ-1, 2к Квартира		
1	Коридор	18,19
2	Кухня	20,00
3	Гостинная	21,85
4	Спальня	20,92
5	Рабочий кабинет	4,42
6	С/у	5,15
7	Туалет	2,00
8	Кладовая	1,70
		94,23 м²
КВ-2, 2к Квартира		
1	Коридор	22,14
2	Кухня	15,36
3	Гостинная	21,85
4	Спальня	16,17
5	С/у	5,14
6	Туалет	2,00
7	Кладовая	1,85
8	Лоджия	4,32
9	Лоджия	4,32
		93,15 м²

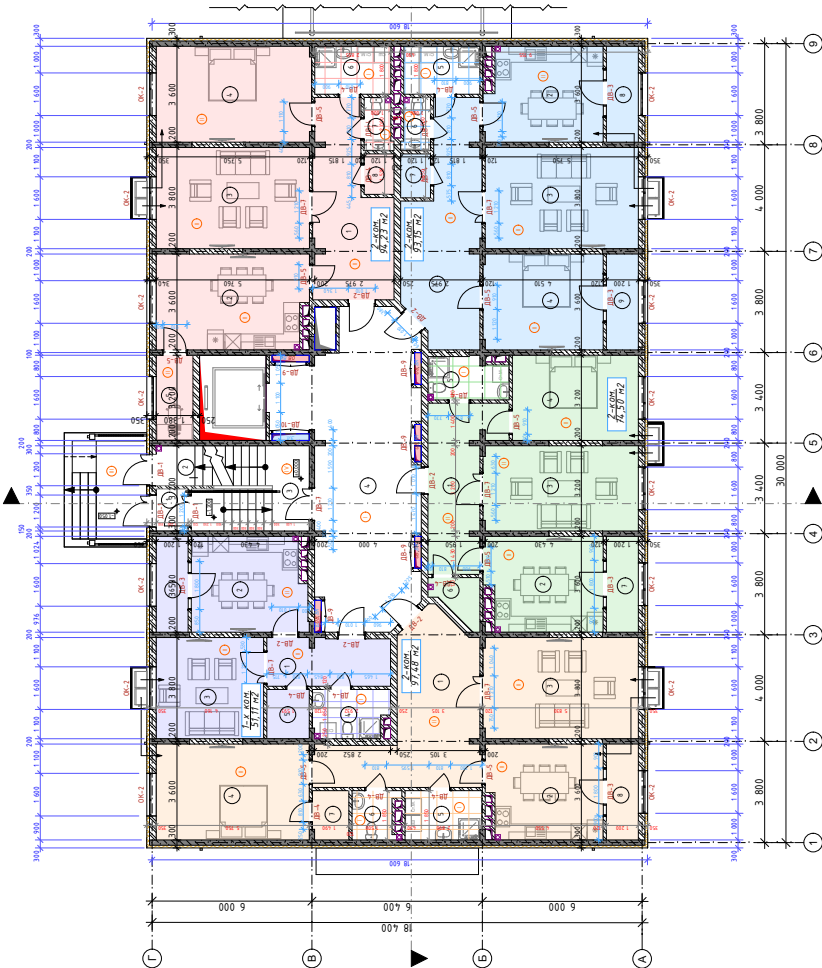

Эсplanкация 1-эт.		
№	Наименование	Площадь
КВ-3, 2к Квартира		
1	Коридор	13,84
2	Кухня	15,42
3	Гостинная	18,59
4	Спальня	15,11
5	С/у	4,59
6	Кладовая	2,63
7	Лоджия	4,32
		74,50 м²
КВ-4, 2к Квартира		
1	Коридор	24,41
2	Кухня	15,25
3	Гостинная	22,09
4	Спальня	20,70
5	С/у	5,30
6	Туалет	2,91
7	Кладовая	2,50
8	Лоджия	4,32
		97,48 м²
КВ-5, 1к Квартира		
1	Коридор	8,30
2	Кухня	15,18
3	Гостинная	15,34
4	С/у	5,02
5	Кладовая	2,95
6	Лоджия	4,32
		51,11 м²
		475,50 м²

План с 2-го по 9-ый этаж (Тип-3) Блоки 17-18-19-36-37-38


Экспликация 5-9эт.			
	№	Наименование	Площадь
--			
	1	Лестница	18,36
	2	Коридор+холл	48,02
			66,38 м²
КВ-1, 2к Квартира			
	1	Коридор	18,19
	2	Кухня	20,00
	3	Гостинная	21,85
	4	Спальня	20,92
	5	Рабочий кабинет	4,42
	6	С/у	5,15
	7	Туалет	2,00
	8	Кладовая	1,70
			94,23 м²
КВ-2, 2к Квартира			
	1	Коридор	22,14
	2	Кухня	15,36
	3	Гостинная	21,85
	4	Спальня	16,17
	5	С/у	5,14
	6	Туалет	2,00
	7	Кладовая	1,85
	8	Лоджия	4,32
	9	Лоджия	4,32
			93,15 м²
КВ-3, 2к Квартира			

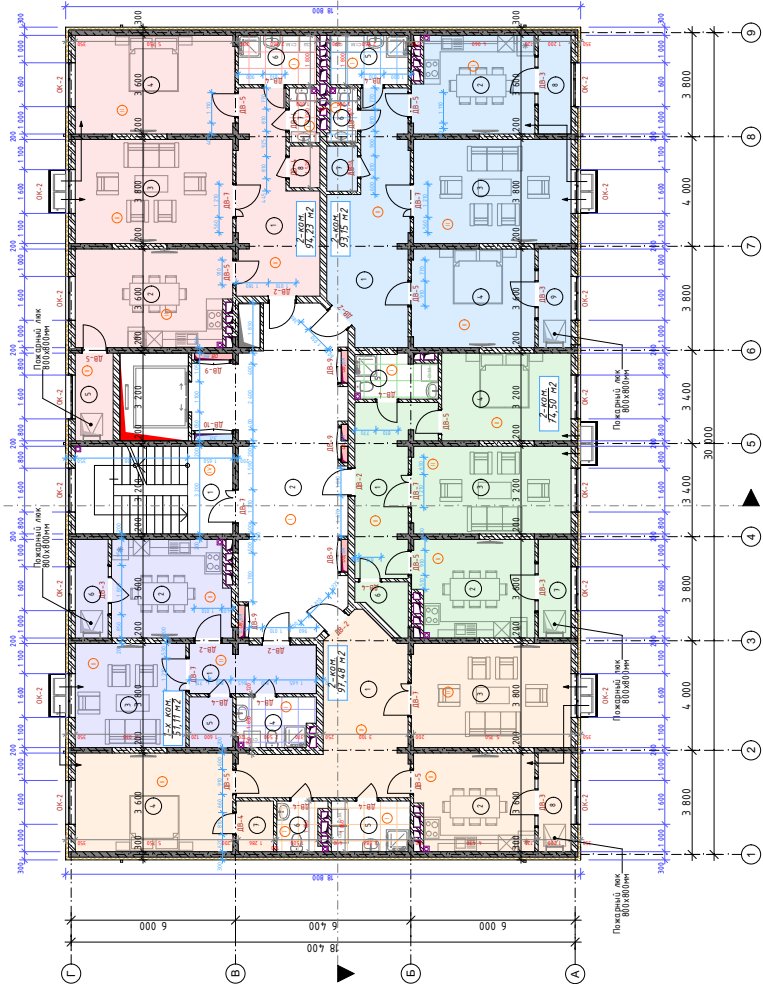

Экспликация 5-9эт.			
	№	Наименование	Площадь
	1	Коридор	13,84
	2	Кухня	15,42
	3	Гостинная	18,59
	4	Спальня	15,11
	5	С/у	4,59
	6	Кладовая	2,63
	7	Лоджия	4,32
			74,50 м²
КВ-4, 2к Квартира			
	1	Коридор	24,41
	2	Кухня	15,25
	3	Гостинная	22,09
	4	Спальня	20,70
	5	С/у	5,30
	6	Туалет	2,91
	7	Кладовая	2,50
	8	Лоджия	4,32
			97,48 м²
КВ-5, 1к Квартира			
	1	Коридор	8,30
	2	Кухня	15,18
	3	Гостинная	15,34
	4	С/у	5,02
	5	Кладовая	2,95
	6	Лоджия	4,32
			51,11 м²
			476,85 м²

План мансардного этажа (Тип-3) Блоки 17-18-19-36-37-38

Экспликация			
	№	Наименование	Площадь
--			
	1	Лестница	18,36
	2	Коридор+холл	48,02
			66,38 м²
КВ-1, 2к Квартира			
	1	Коридор	18,19
	2	Кухня	20,00
	3	Гостинная	21,85
	4	Спальня	20,92
	5	Рабочий кабинет	4,42
	6	С/у	5,15
	7	Туалет	2,00
	8	Кладовая	1,70
			94,23 м²
КВ-2, 2к Квартира			
	1	Коридор	22,14
	2	Кухня	15,36
	3	Гостинная	21,85
	4	Спальня	16,17
	5	С/у	5,14
	6	Туалет	2,00
	7	Кладовая	1,85
	8	Лоджия	4,32
	9	Лоджия	4,32
			93,15 м²
КВ-3, 2к Квартира			
	1	Коридор	13,84
	2	Кухня	15,42

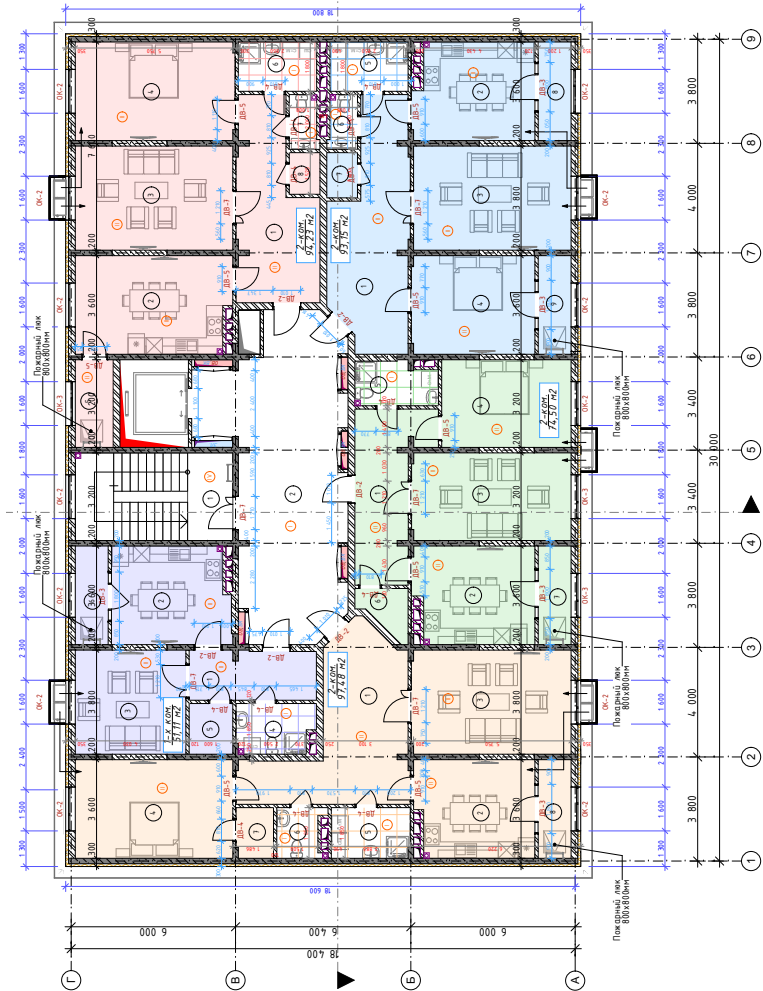


Экспликация			
	№	Наименование	Площадь
	3	Гостинная	18,59
	4	Спальня	15,11
	5	С/у	4,59
	6	Кладовая	2,63
	7	Лоджия	4,32
			74,50 м²
КВ-4, 2к Квартира			
	1	Коридор	24,41
	2	Кухня	15,25
	3	Гостинная	22,09
	4	Спальня	20,70
	5	С/у	5,30
	6	Туалет	2,91
	7	Кладовая	2,50
	8	Лоджия	4,32
			97,48 м²
КВ-5, 1к Квартира			
	1	Коридор	8,30
	2	Кухня	15,18
	3	Гостинная	15,34
	4	С/у	5,02
	5	Кладовая	2,95
	6	Лоджия	4,32
			51,11 м²
			476,85 м²

Разрез Тип-3 Блоки 17-18-19-36-37-38



План 1-го этажа (Тип-3) Блоки 11-12-13-14-15-16-27-28-29


Экспликация 1-эт.		
№	Наименование	Площадь
-	-	-
1	Тамбур	1,90
2	Лестница в подвал	5,84
3	Лестница	9,27
4	Коридор	48,02
		65,03 м²
КВ-1, 2к Квартира		
1	Коридор	18,19
2	Кухня	20,00
3	Гостинная	21,85
4	Спальня	20,92
5	Рабочий кабинет	4,42
6	С/у	5,15
7	Туалет	2,00
8	Кладовая	1,70
		94,23 м²
КВ-2, 2к Квартира		
1	Коридор	22,14
2	Кухня	15,36
3	Гостинная	21,85
4	Спальня	16,17
5	С/у	5,14
6	Туалет	2,00
7	Кладовая	1,85
8	Лоджия	4,32
9	Лоджия	4,32
		93,15 м²

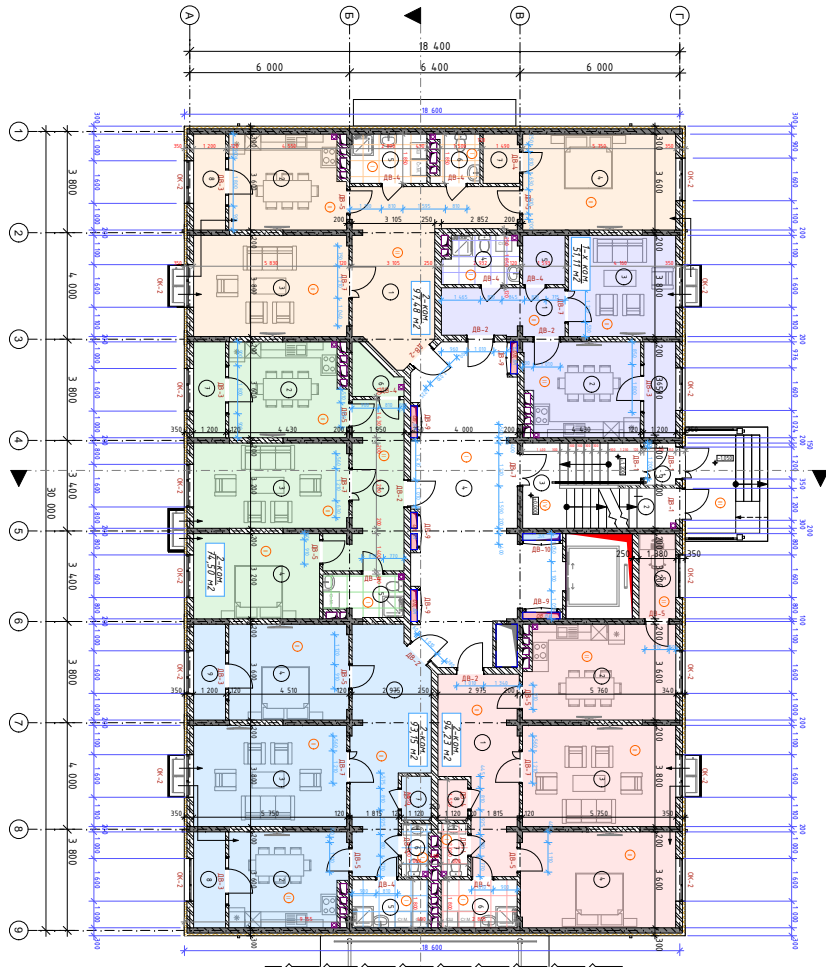

Экспликация 1-эт.		
№	Наименование	Площадь
КВ-3, 2к Квартира		
1	Коридор	13,84
2	Кухня	15,42
3	Гостинная	18,59
4	Спальня	15,11
5	С/у	4,59
6	Кладовая	2,63
7	Лоджия	4,32
		74,50 м²
КВ-4, 2к Квартира		
1	Коридор	24,41
2	Кухня	15,25
3	Гостинная	22,09
4	Спальня	20,70
5	С/у	5,30
6	Туалет	2,91
7	Кладовая	2,50
8	Лоджия	4,32
		97,48 м²
КВ-5, 1к Квартира		
1	Коридор	8,30
2	Кухня	15,18
3	Гостинная	15,34
4	С/у	5,02
5	Кладовая	2,95
6	Лоджия	4,32
		51,11 м²
		475,50 м²

План с 2-го по 9-ый этаж (Тип-3) Блоки 11-12-13-14-15-16-27-28-29


Экспликация 5-9эт.		
№	Наименование	Площадь
-	-	-
1	Лестница	18,36
2	Коридор-холл	48,02
		66,38 м²
КВ-1, 2к Квартира		
1	Коридор	18,19
2	Кухня	20,00
3	Гостинная	21,85
4	Спальня	20,92
5	Рабочий кабинет	4,42
6	С/у	5,15
7	Туалет	2,00
8	Кладовая	1,70
		94,23 м²
КВ-2, 2к Квартира		
1	Коридор	22,14
2	Кухня	15,36
3	Гостинная	21,85
4	Спальня	16,17
5	С/у	5,14
6	Туалет	2,00
7	Кладовая	1,85
8	Лоджия	4,32
9	Лоджия	4,32
		93,15 м²
КВ-3, 2к Квартира		

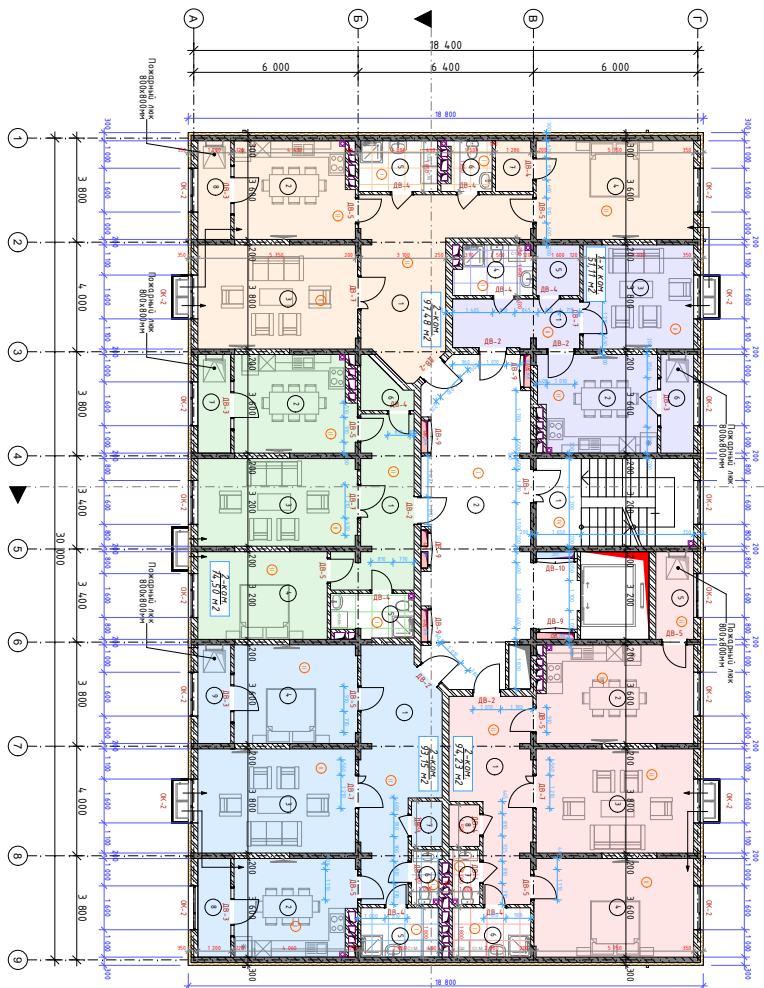

Экспликация 5-9эт.		
№	Наименование	Площадь
1	Коридор	13,84
2	Кухня	15,42
3	Гостинная	18,59
4	Спальня	15,11
5	С/у	4,59
6	Кладовая	2,63
7	Лоджия	4,32
		74,50 м²
КВ-4, 2к Квартира		
1	Коридор	24,41
2	Кухня	15,25
3	Гостинная	22,09
4	Спальня	20,70
5	С/у	5,30
6	Туалет	2,91
7	Кладовая	2,50
8	Лоджия	4,32
		97,48 м²
КВ-5, 1к Квартира		
1	Коридор	8,30
2	Кухня	15,18
3	Гостинная	15,34
4	С/у	5,02
5	Кладовая	2,95
6	Лоджия	4,32
		51,11 м²
		476,85 м²

План мансардного этажа (Тип-3) Блоки 11-12-13-14-15-16-27-28-29

Экспликация		
№	Наименование	Площадь
-	-	-
1	Лестница	18,36
2	Коридор-холл	48,02
		66,38 м²
КВ-1, 2к Квартира		
1	Коридор	18,19
2	Кухня	20,00
3	Гостинная	21,85
4	Спальня	20,92
5	Рабочий кабинет	4,42
6	С/у	5,15
7	Туалет	2,00
8	Кладовая	1,70
		94,23 м²
КВ-2, 2к Квартира		
1	Коридор	22,14
2	Кухня	15,36
3	Гостинная	21,85
4	Спальня	16,17
5	С/у	5,14
6	Туалет	2,00
7	Кладовая	1,85
8	Лоджия	4,32
9	Лоджия	4,32
		93,15 м²
КВ-3, 2к Квартира		
1	Коридор	13,84
2	Кухня	15,42

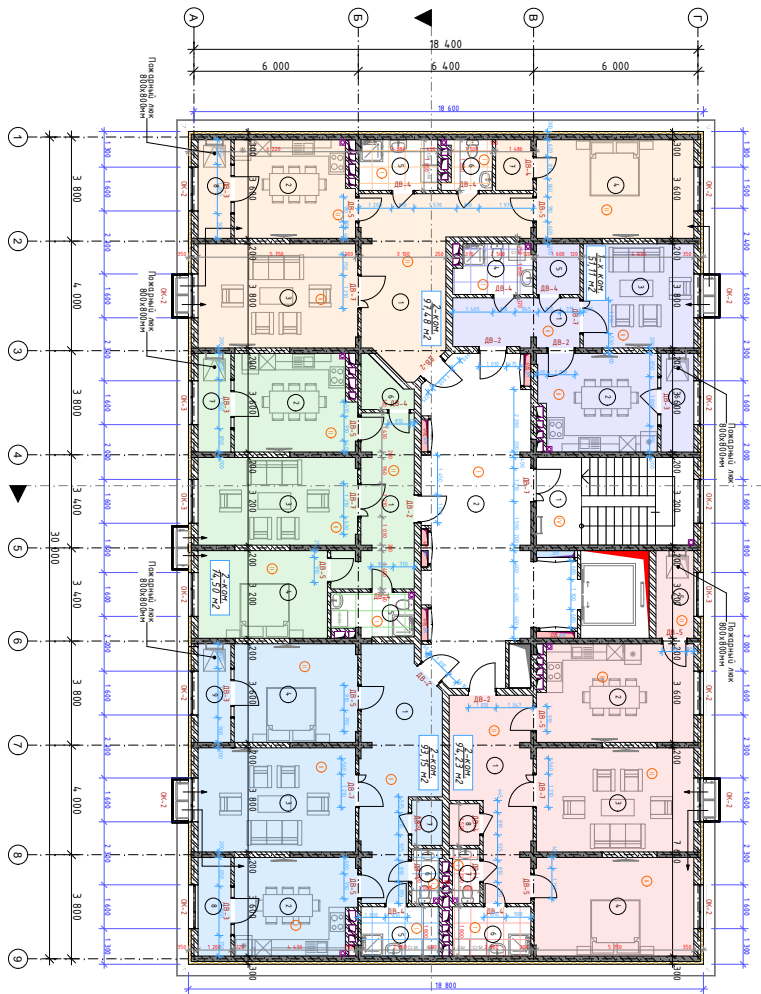


Экспликация		
№	Наименование	Площадь
3	Гостинная	18,59
4	Спальня	15,11
5	С/у	4,59
6	Кладовая	2,63
7	Лоджия	4,32
		74,50 м²
КВ-4, 2к Квартира		
1	Коридор	24,41
2	Кухня	15,25
3	Гостинная	22,09
4	Спальня	20,70
5	С/у	5,30
6	Туалет	2,91
7	Кладовая	2,50
8	Лоджия	4,32
		97,48 м²
КВ-5, 1к Квартира		
1	Коридор	8,30
2	Кухня	15,18
3	Гостинная	15,34
4	С/у	5,02
5	Кладовая	2,95
6	Лоджия	4,32
		51,11 м²
		476,85 м²

Разрез Тип-3 Блоки 17-18-19-36-37-38




План цокольного этажа (Тип-4) Блоки 20-21-22

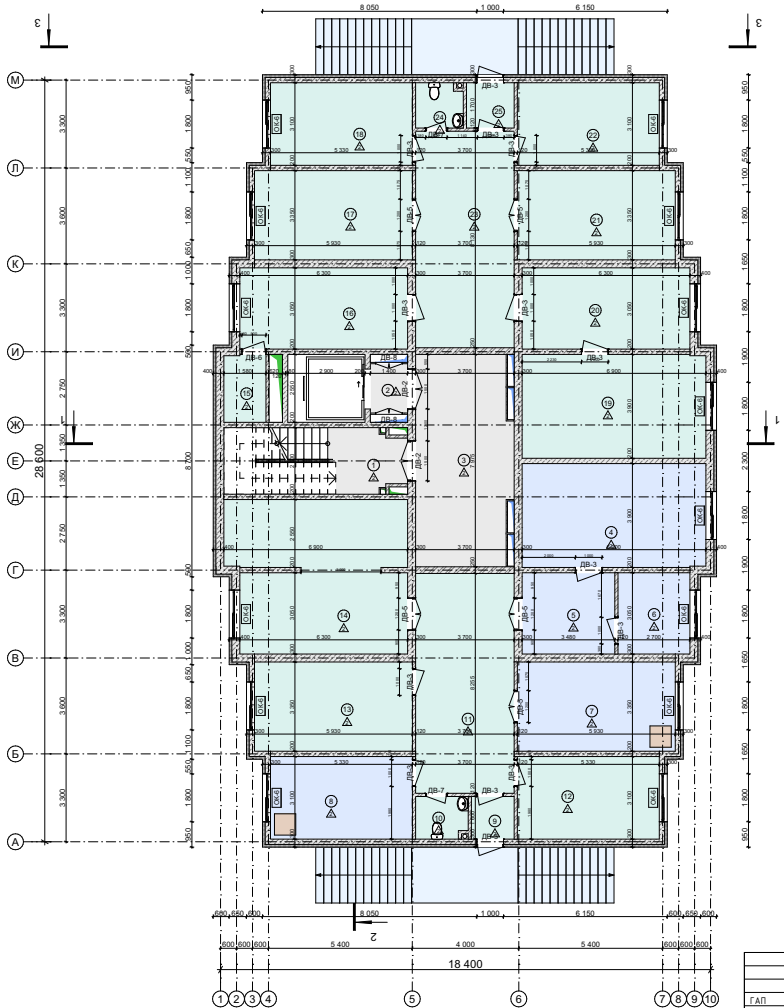

Экспликация цокольного этажа			
Цвет	№	Название Зоны	Площадь
Блок: 20-22,41-45,55-59,65-69, -, -			
	1	Лестница	16,60
	2	Лифт холл	2,59
	3	Коридор	28,00
	4	Склад	26,88
	5	Коридор	10,61
	6	Эл.щитовая	8,24
	7	Насосная	19,87
	8	Теплоузел	16,52
	9	Тамбур	2,57
	10	С/У	3,04
	11	Коридор	30,54
	12	Коммер.помещение	16,52
	13	Коммер.помещение	19,87
	14	Коммер.помещение	37,38
	15	Склад	4,00
	16	Коммер.помещение	19,22
	17	Коммер.помещение	19,87
	18	Коммер.помещение	16,52
	19	Коммер.помещение	26,88
	20	Коммер.помещение	19,22
	21	Коммер.помещение	19,87
	22	Коммер.помещение	16,52
	23	Коридор	30,08
	24	С/У	2,92
	25	Тамбур	3,04
			417,37 м²


План 1-го этажа (Тип-4) Блоки 20-21-22

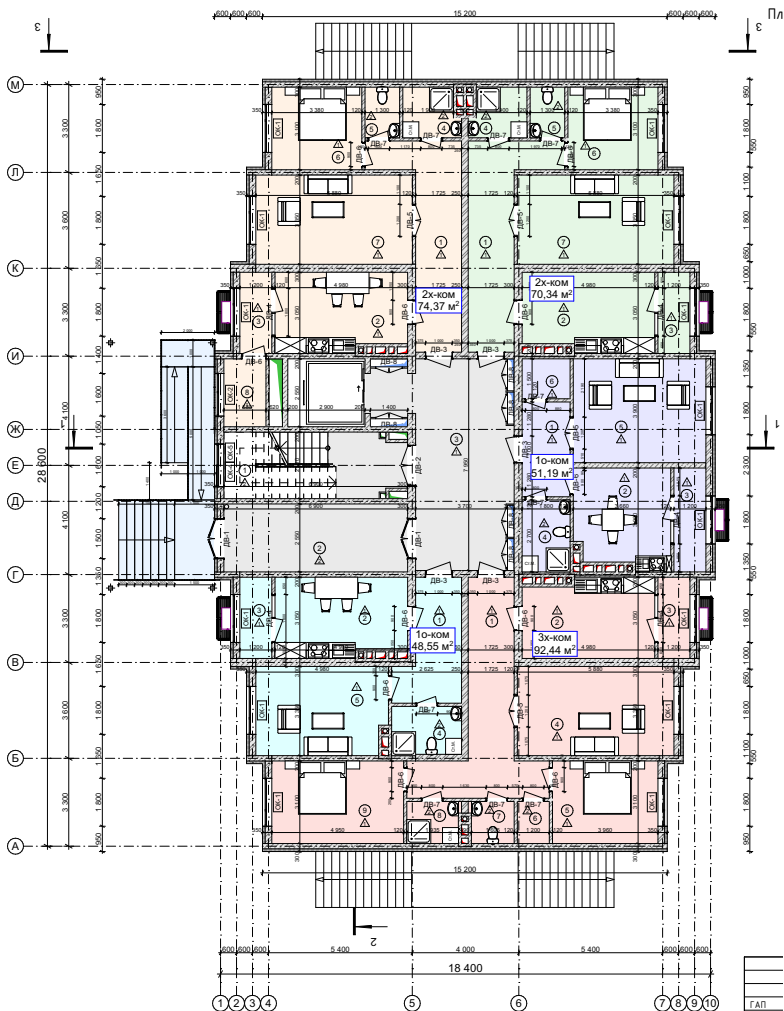

Экспликация 1-го этажа			
Цвет	№	Название Зоны	Площадь
Блок: 20-22,41-45,55-59,65-69, -, -			
	1	Лестница	16,48
	2	Тамбур	17,60
	3	Коридор	31,25
Блок: 20-22,41-45,55-59,65-69, КВ-1, 2к Квартира			
	1	Прихожая	15,73
	2	Кухня	14,46
	3	Лоджия	3,66
	4	Душевая	3,84
	5	С/У	2,47
	6	Спальня	10,48
	7	Гостиная	19,70
	8	Сушильная	4,03
Блок: 20-22,41-45,55-59,65-69, КВ-2, 2к Квартира			
	1	Прихожая	15,73
	2	Кухня	14,46
	3	Лоджия	3,66
	4	Душевая	3,84
	5	С/У	2,47
	6	Спальня	10,48
	7	Гостиная	19,70

Блок: 20-22,41-45,55-59,65-69, КВ-3, 1к Квартира			
	1	Прихожая	6,41
	2	Кухня	13,12
	3	Лоджия	4,68
	4	С/У и душевая	4,86
	5	Гостиная	19,42
	6	Кладовая	2,70
Блок: 20-22,41-45,55-59,65-69, КВ-4, 3к Квартира			
	1	Прихожая	19,39
	2	Кухня	14,46
	3	Лоджия	3,66
	4	Гостиная	19,70
	5	Спальня	12,28
	6	Кладовая	1,90
	7	С/У	2,59
	8	Душевая	3,11
	9	Спальня	15,35
Блок: 20-22,41-45,55-59,65-69, КВ-5, 1к Квартира			
	1	Прихожая	9,40
	2	Кухня	14,46
	3	Лоджия	3,66
	4	С/У и душевая	4,77
	5	Гостиная	16,26
			402,22 м²


План с 2-го по 9-ый этаж (Тип-4) Блоки 20-21-22

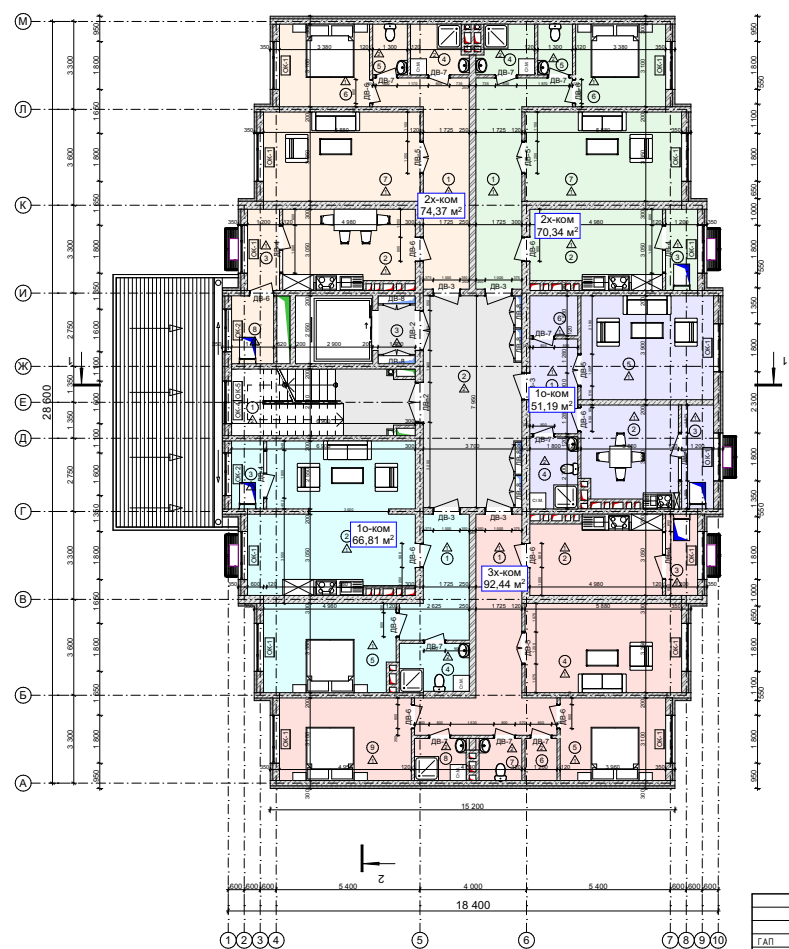

Экспликация со 2-го до 9 этажа			
Цвт	№	Название Зоны	Площадь
Блок: 20-22,41-45,55-59,65-69, -, -			
	1	Лестница	16,48
	2	Коридор	27,91
	3	Лифтовой холл	2,59
Блок: 20-22,41-45,55-59,65-69, КВ-1, 2к Квартира			
	1	Прихожая	15,73
	2	Кухня	14,46
	3	Лоджия	3,66
	4	Душевая	3,84
	5	С/У	2,47
	6	Спальня	10,48
	7	Гостиная	19,70
	8	Сушильная	4,03
Блок: 20-22,41-45,55-59,65-69, КВ-2, 2к Квартира			
	1	Прихожая	15,73
	2	Кухня	14,46
	3	Лоджия	3,66
	4	Душевая	3,84
	5	С/У	2,47
	6	Спальня	10,48
	7	Гостиная	19,70

Блок: 20-22,41-45,55-59,65-69, КВ-3, 1к Квартира			
	1	Прихожая	6,41
	2	Кухня	13,12
	3	Лоджия	4,68
	4	С/У и душевая	4,86
	5	Гостиная	19,42
	6	Кладовая	2,70
Блок: 20-22,41-45,55-59,65-69, КВ-4, 3к Квартира			
	1	Прихожая	19,39
	2	Кухня	14,46
	3	Лоджия	3,66
	4	Гостиная	19,70
	5	Спальня	12,28
	6	Кладовая	1,90
	7	С/У	2,59
	8	Душевая	3,11
	9	Спальня	15,35
Блок: 20-22,41-45,55-59,65-69, КВ-5, 1к Квартира			
	1	Прихожая	9,40
	2	Кухня	33,32
	3	Лоджия	3,06
	4	С/У и душевая	4,77
	5	Гостиная	16,26
			402,13 м²


План мансардного этажа (Тип-4) Блоки 20-21-22

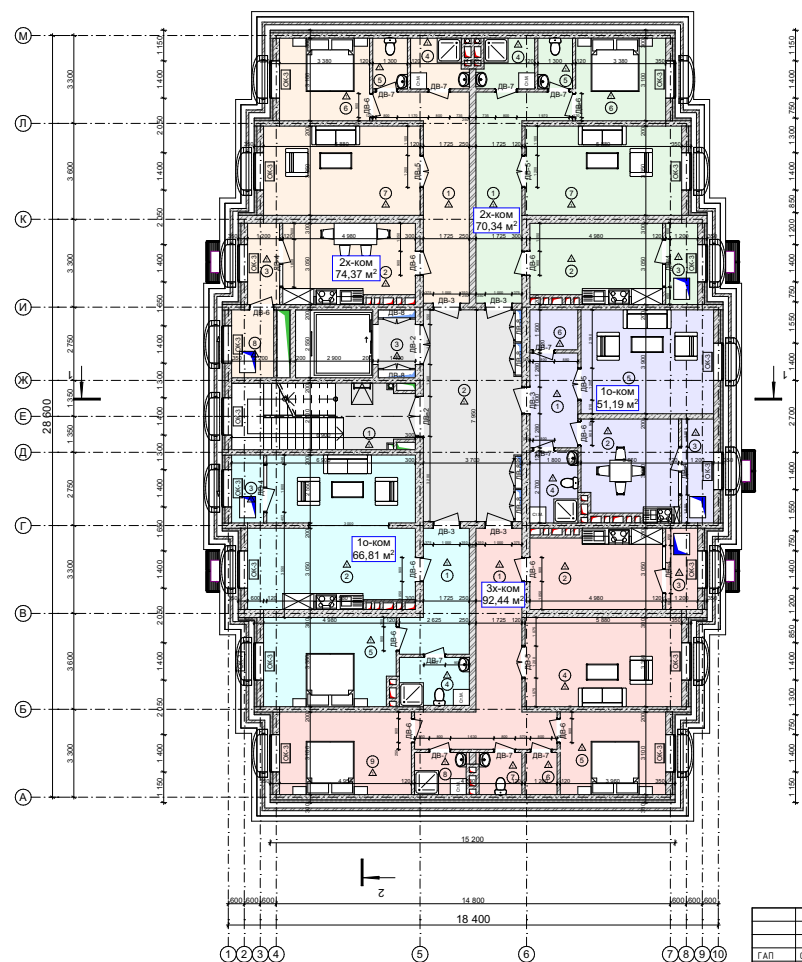

Экспликация 10-го этажа			
Цвт	№	Название Зоны	Площадь
Блок: 20-22,41-45,55-59,65-69, -, -			
	1	Лестница	16,48
	2	Коридор	27,91
	3	Лифтовой холл	2,59
Блок: 20-22,41-45,55-59,65-69, КВ-1, 2к Квартира			
	1	Прихожая	15,73
	2	Кухня	14,46
	3	Лоджия	3,66
	4	Душевая	3,84
	5	С/У	2,47
	6	Спальня	10,48
	7	Гостиная	19,70
	8	Сушильная	4,03
Блок: 20-22,41-45,55-59,65-69, КВ-2, 2к Квартира			
	1	Прихожая	15,73
	2	Кухня	14,46
	3	Лоджия	3,66
	4	Душевая	3,84
	5	С/У	2,47
	6	Спальня	10,48
	7	Гостиная	19,70


Блок: 20-22,41-45,55-59,65-69, КВ-3, 1к Квартира			
	1	Прихожая	6,41
	2	Кухня	13,12
	3	Лоджия	4,68
	4	С/У и душевая	4,86
	5	Гостиная	19,42
	6	Кладовая	2,70
Блок: 20-22,41-45,55-59,65-69, КВ-4, 3к Квартира			
	1	Прихожая	19,39
	2	Кухня	14,46
	3	Лоджия	3,66
	4	Гостиная	19,70
	5	Спальня	12,28
	6	Кладовая	1,90
	7	С/У	2,59
	8	Душевая	3,11
	9	Спальня	15,35
Блок: 20-22,41-45,55-59,65-69, КВ-5, 1к Квартира			
	1	Прихожая	9,40
	2	Кухня	33,32
	3	Лоджия	3,06
	4	С/У и душевая	4,77
	5	Гостиная	16,26
			402,13 м²

Разрез Тип-4 Блоки 20-21-22

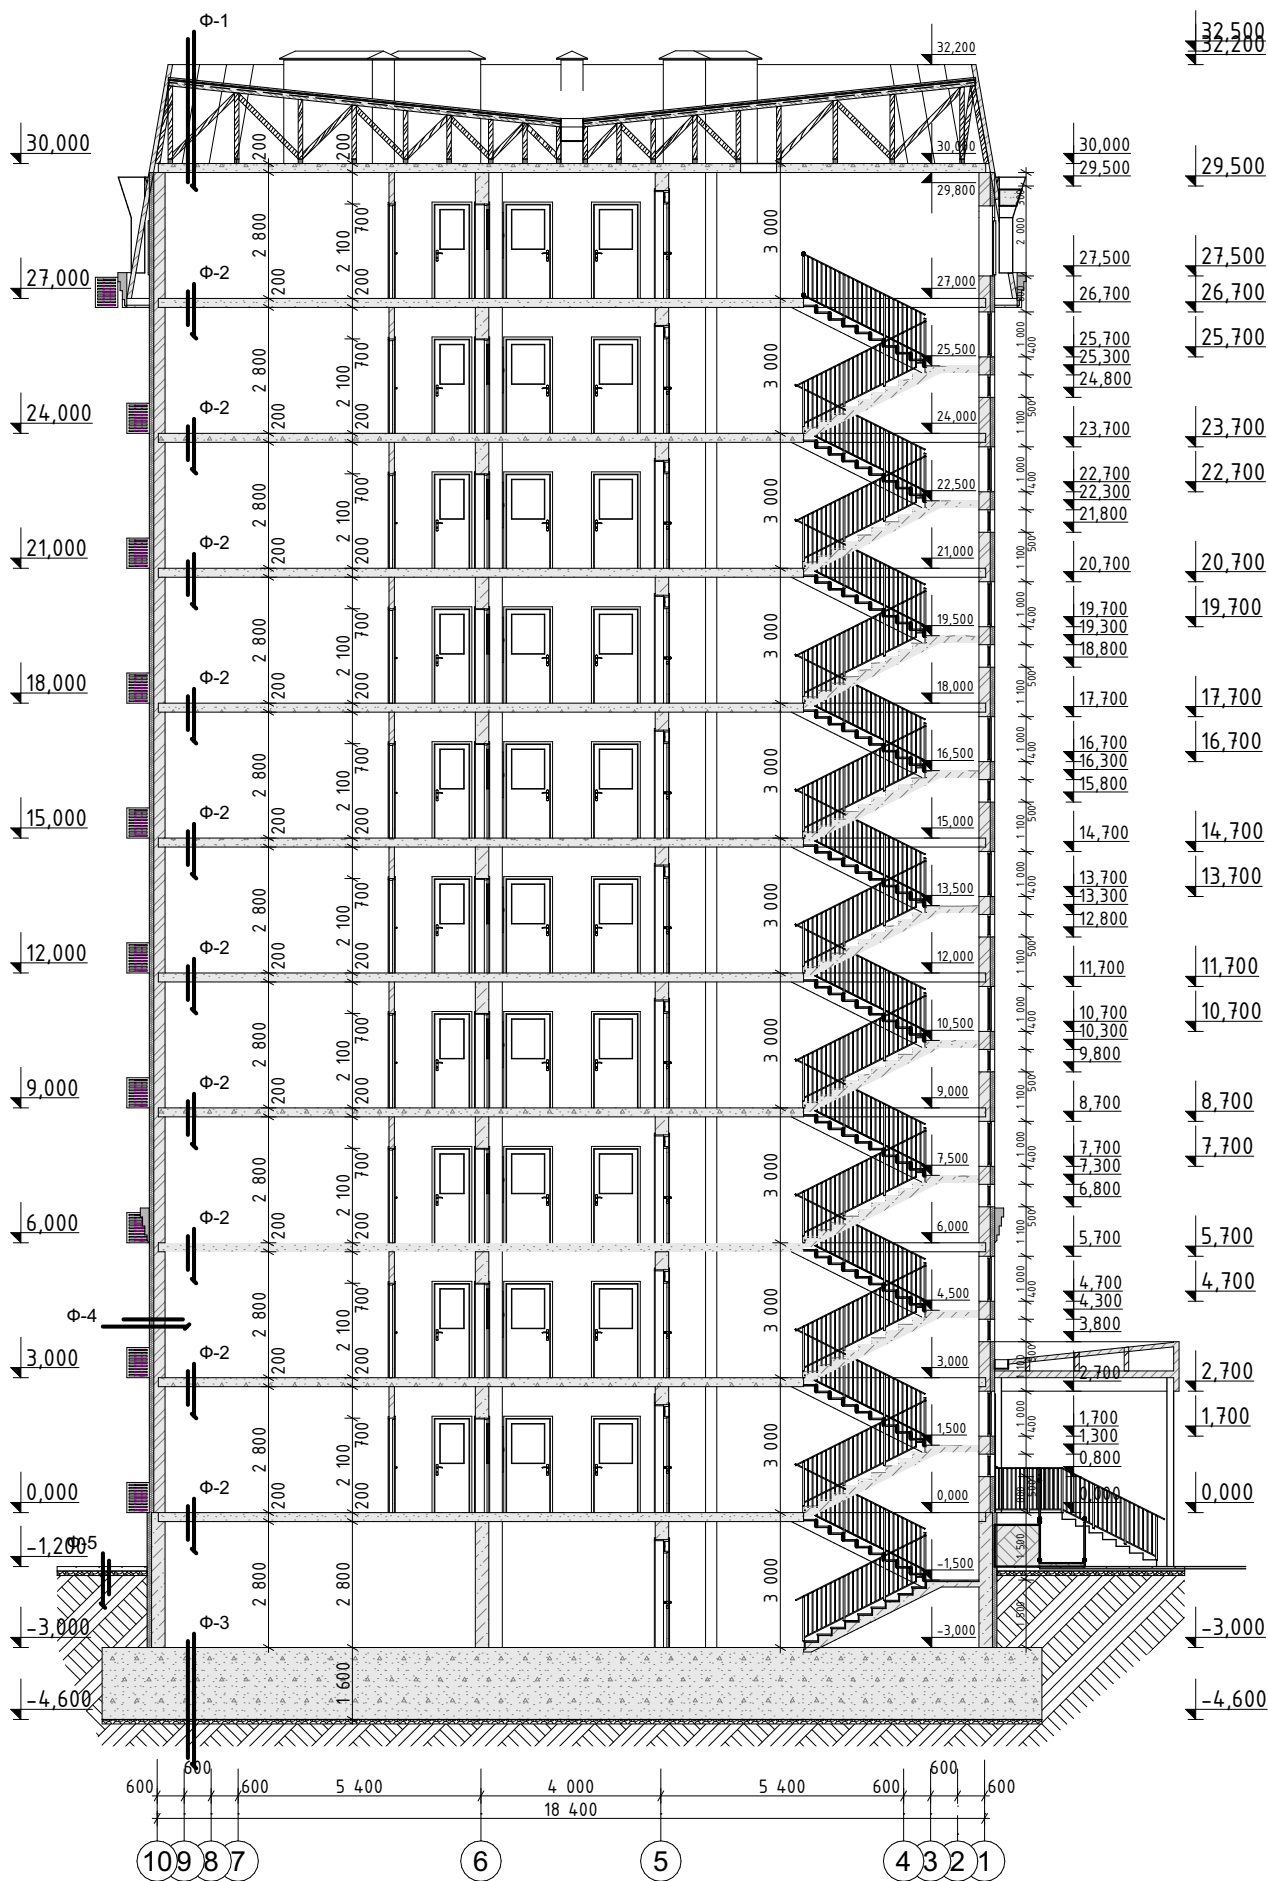

План цокольного этажа (Тип-4) Блоки 30-31-32


Экспликация цокольного этажа			
Цвет	№	Название Зоны	Площадь
Блок: 20-22,41-45,55-59,65-69, -, -			
	1	Лестница	16,60
	2	Лифты холл	2,59
	3	Коридор	28,00
	4	Склад	26,88
	5	Коридор	10,61
	6	Элщитовая	8,24
	7	Насосная	19,87
	8	Теплоузел	16,52
	9	Тамбур	2,57
	10	С/У	3,04
	11	Коридор	30,54
	12	Коммер.помещение	16,52
	13	Коммер.помещение	19,87
	14	Коммер.помещение	37,38
	15	Склад	4,00
	16	Коммер.помещение	19,22
	17	Коммер.помещение	19,87
	18	Коммер.помещение	16,52
	19	Коммер.помещение	26,88
	20	Коммер.помещение	19,22
	21	Коммер.помещение	19,87
	22	Коммер.помещение	16,52
	23	Коридор	30,08
	24	С/У	2,92
	25	Тамбур	3,04
			417,37 м²

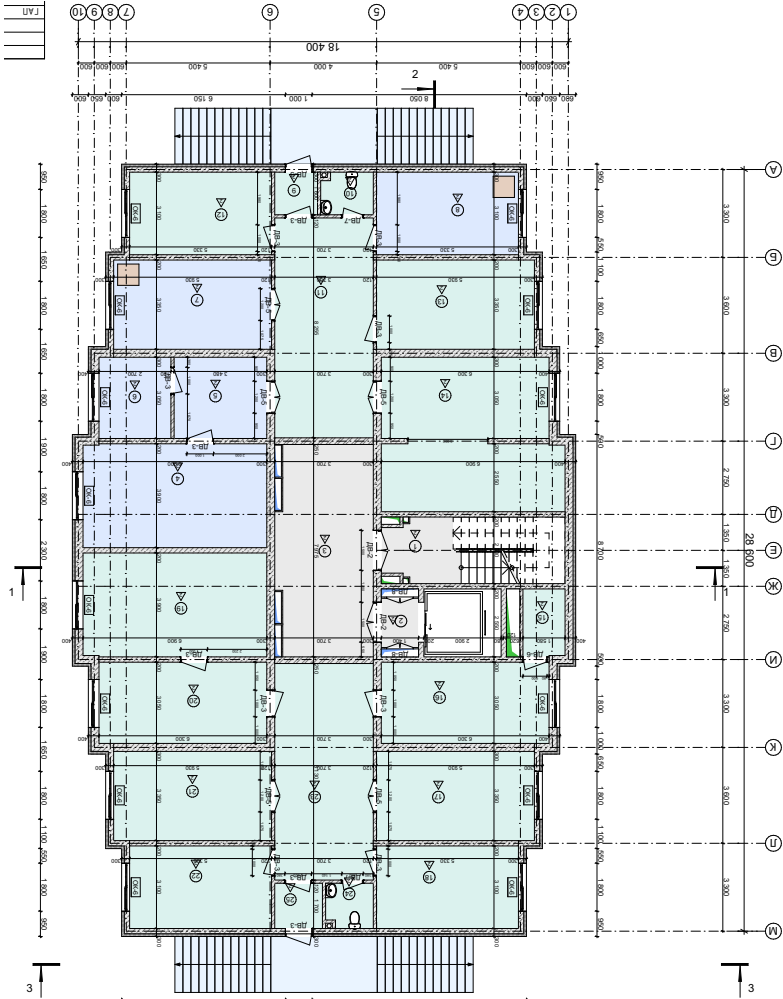

План 1-го этажа (Тип-4) Блоки 30-31-32

Экспликация 1-го этажа			
Цвет	№	Название Зоны	Площадь
Блок: 20-22,41-45,55-59,65-69, -, -			
	1	Лестница	16,48
	2	Тамбур	17,60
	3	Коридор	31,25
Блок: 20-22,41-45,55-59,65-69, КВ-1, 2к Квартира			
	1	Прихожая	15,73
	2	Кухня	14,46
	3	Лоджия	3,66
	4	Душевая	3,84
	5	С/У	2,47
	6	Спальня	10,48
	7	Гостиная	19,70
	8	Сушильная	4,03
Блок: 20-22,41-45,55-59,65-69, КВ-2, 2к Квартира			
	1	Прихожая	15,73
	2	Кухня	14,46
	3	Лоджия	3,66
	4	Душевая	3,84
	5	С/У	2,47
	6	Спальня	10,48
	7	Гостиная	19,70


Блок: 20-22,41-45,55-59,65-69, КВ-3, 1к Квартира			
	1	Прихожая	6,41
	2	Кухня	13,12
	3	Лоджия	4,68
	4	С/У и душевая	4,86
	5	Гостиная	19,42
	6	Кладовая	2,70
Блок: 20-22,41-45,55-59,65-69, КВ-4, 3к Квартира			
	1	Прихожая	19,39
	2	Кухня	14,46
	3	Лоджия	3,66
	4	Гостиная	19,70
	5	Спальня	12,28
	6	Кладовая	1,90
	7	С/У	2,59
	8	Душевая	3,11
	9	Спальня	15,35
Блок: 20-22,41-45,55-59,65-69, КВ-5, 1к Квартира			
	1	Прихожая	9,40
	2	Кухня	14,46
	3	Лоджия	3,66
	4	С/У и душевая	4,77
	5	Гостиная	16,26
			402,22 м²

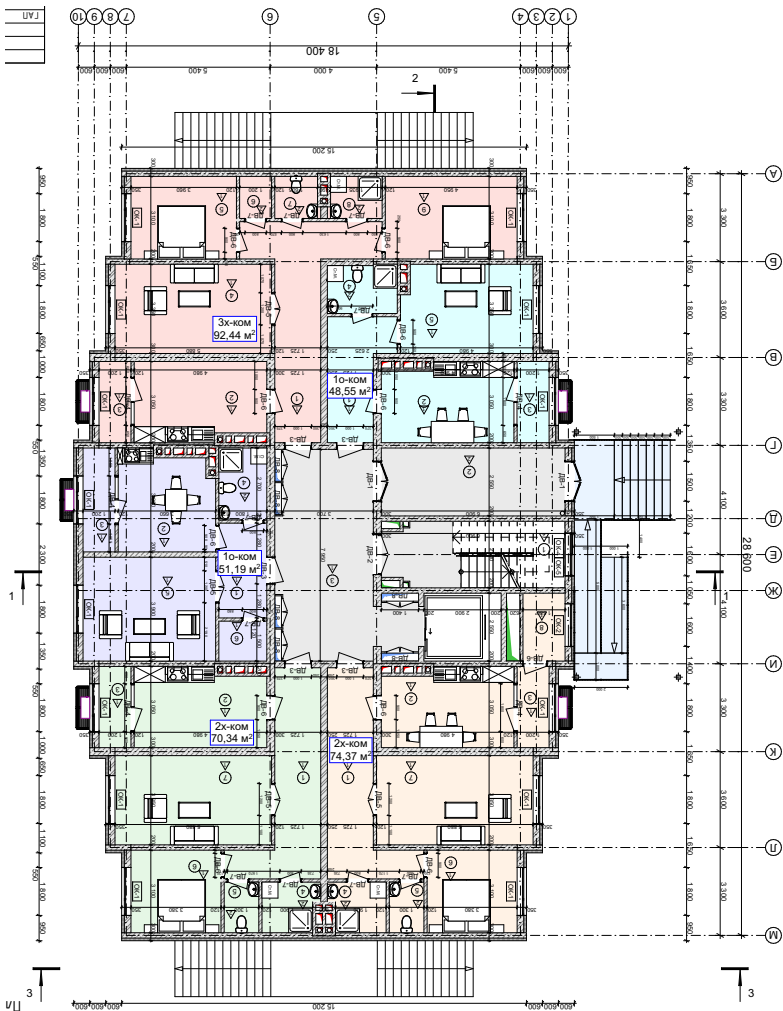

План с 2-го по 9-ый этаж (Тип-4) Блоки 30-31-32

Экспликация со 2-го до 9 этажа			
Ц/бт	№	Название Зоны	Площадь
Блок: 20-22,41-45,55-59,65-69, -, -			
	1	Лестница	16,48
	2	Коридор	27,91
	3	Лифтовой холл	2,59
Блок: 20-22,41-45,55-59,65-69, КВ-1, 2к Квартира			
	1	Прихожая	15,73
	2	Кухня	14,46
	3	Лоджия	3,66
	4	Душевая	3,84
	5	С/У	2,47
	6	Спальня	10,48
	7	Гостиная	19,70
	8	Сушильная	4,03
Блок: 20-22,41-45,55-59,65-69, КВ-2, 2к Квартира			
	1	Прихожая	15,73
	2	Кухня	14,46
	3	Лоджия	3,66
	4	Душевая	3,84
	5	С/У	2,47
	6	Спальня	10,48
	7	Гостиная	19,70


Блок: 20-22,41-45,55-59,65-69, КВ-3, 1к Квартира			
	1	Прихожая	6,41
	2	Кухня	13,12
	3	Лоджия	4,68
	4	С/У и душевая	4,86
	5	Гостиная	19,42
	6	Кладовая	2,70
Блок: 20-22,41-45,55-59,65-69, КВ-4, 3к Квартира			
	1	Прихожая	19,39
	2	Кухня	14,46
	3	Лоджия	3,66
	4	Гостиная	19,70
	5	Спальня	12,28
	6	Кладовая	1,90
	7	С/У	2,59
	8	Душевая	3,11
	9	Спальня	15,35
Блок: 20-22,41-45,55-59,65-69, КВ-5, 1к Квартира			
	1	Прихожая	9,40
	2	Кухня	33,32
	3	Лоджия	3,06
	4	С/У и душевая	4,77
	5	Гостиная	16,26
			402,13 м²

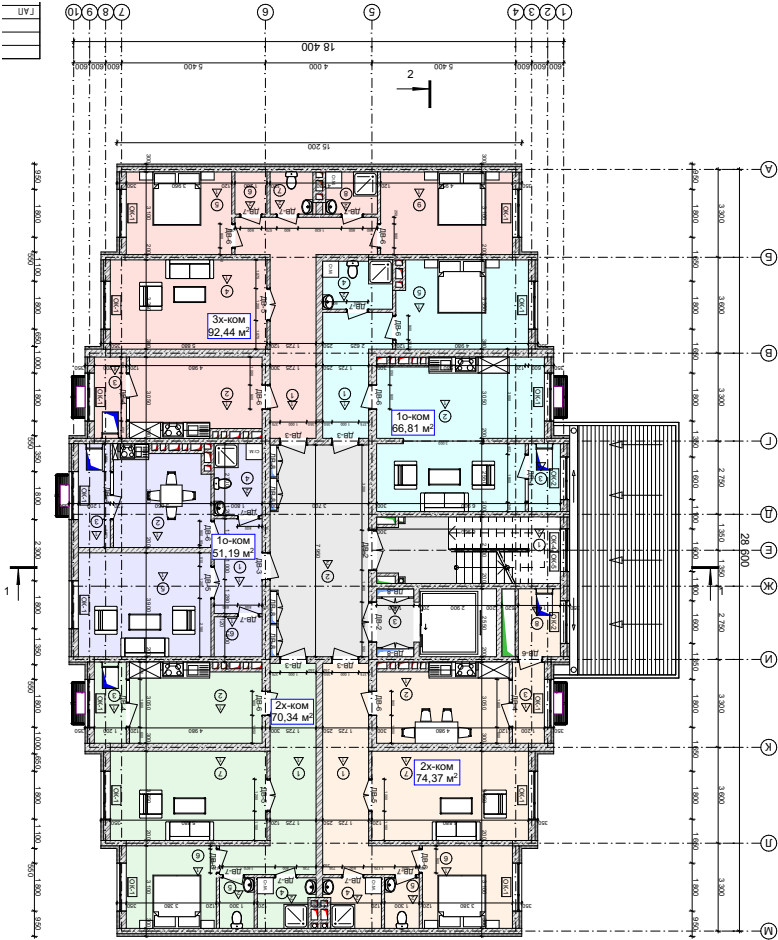


План мансардного этажа (Тип-4) Блоки 30-31-32

Экспликация 10-го этажа			
Ц/бт	№	Название Зоны	Площадь
Блок: 20-22,41-45,55-59,65-69, -, -			
	1	Лестница	16,48
	2	Коридор	27,91
	3	Лифтовой холл	2,59
Блок: 20-22,41-45,55-59,65-69, КВ-1, 2к Квартира			
	1	Прихожая	15,73
	2	Кухня	14,46
	3	Лоджия	3,66
	4	Душевая	3,84
	5	С/У	2,47
	6	Спальня	10,48
	7	Гостиная	19,70
	8	Сушильная	4,03
Блок: 20-22,41-45,55-59,65-69, КВ-2, 2к Квартира			
	1	Прихожая	15,73
	2	Кухня	14,46
	3	Лоджия	3,66
	4	Душевая	3,84
	5	С/У	2,47
	6	Спальня	10,48
	7	Гостиная	19,70

Блок: 20-22,41-45,55-59,65-69, КВ-3, 1к Квартира			
	1	Прихожая	6,41
	2	Кухня	13,12
	3	Лоджия	4,68
	4	С/У и душевая	4,86
	5	Гостиная	19,42
	6	Кладовая	2,70
Блок: 20-22,41-45,55-59,65-69, КВ-4, 3к Квартира			
	1	Прихожая	19,39
	2	Кухня	14,46
	3	Лоджия	3,66
	4	Гостиная	19,70
	5	Спальня	12,28
	6	Кладовая	1,90
	7	С/У	2,59
	8	Душевая	3,11
	9	Спальня	15,35
Блок: 20-22,41-45,55-59,65-69, КВ-5, 1к Квартира			
	1	Прихожая	9,40
	2	Кухня	33,32
	3	Лоджия	3,06
	4	С/У и душевая	4,77
	5	Гостиная	16,26
			402,13 м²

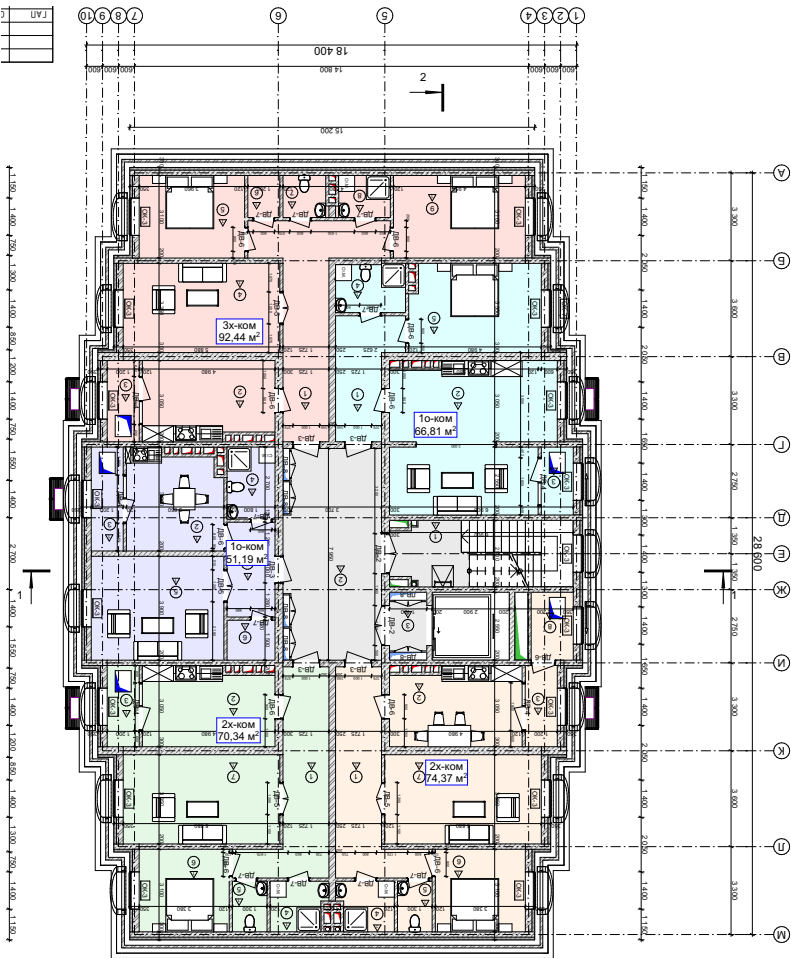

Разрез Тип-4 Блоки 30,31,32

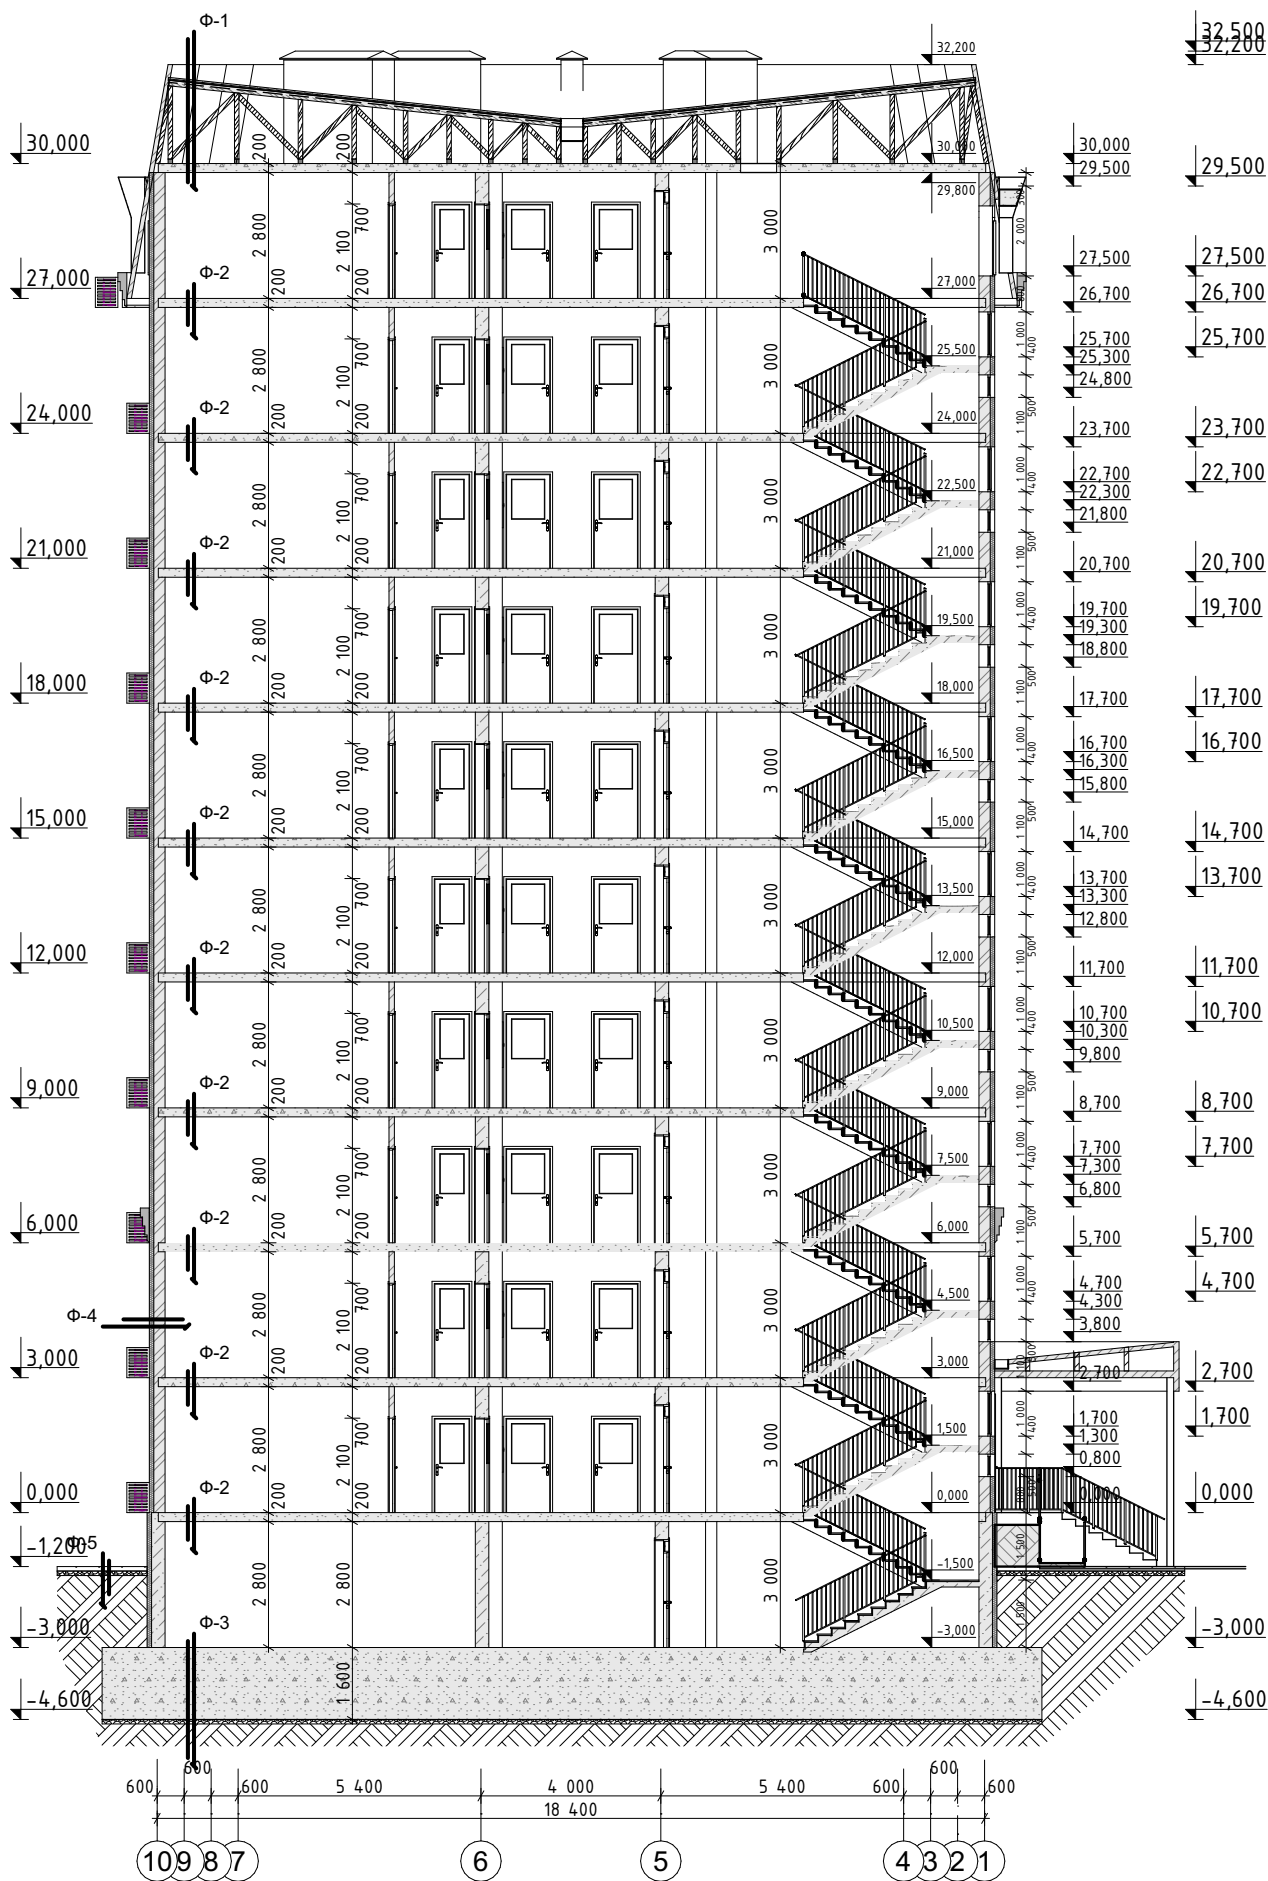

(ТИП 2, Блок № 33,34,35) Вход с запада

(Тип-2)	102,84 м ² 2х ком. кв.	76,22 м ² 1о ком. кв.	52,20 м ² 1о ком. кв.	56,38 м ² 1о ком. кв.	103,59 м ² 2х ком. кв.	57,07 м ² 1о ком. кв.	Примечания объекта
Цоколь	-----	-----	-----	-----	-----	-----	
1-ЭТАЖ	Кв-1	Кв-2	Кв-3	Кв-4	Кв-5	Кв-6	
План с 2-го по 9-ый этаж	102,84 м ² 2х ком. кв.	76,22 м ² 1о ком. кв.	52,20 м ² 1о ком. кв.	56,38 м ² 1о ком. кв.	103,59 м ² 2х ком. кв.	57,07 м ² 1о ком. кв.	
2-ЭТАЖ	Кв-7	Кв-8	Кв-9	Кв-10	Кв-11	Кв-12	
3-ЭТАЖ	Кв-13	Кв-14	Кв-15	Кв-16	Кв-17	Кв-18	
4-ЭТАЖ	Кв-19	Кв-20	Кв-21	Кв-22	Кв-23	Кв-24	
5-ЭТАЖ	Кв-25	Кв-26	Кв-27	Кв-28	Кв-29	Кв-30	
6-ЭТАЖ	Кв-31	Кв-32	Кв-33	Кв-34	Кв-35	Кв-36	
7-ЭТАЖ	Кв-37	Кв-38	Кв-39	Кв-40	Кв-41	Кв-42	
8-ЭТАЖ	Кв-43	Кв-44	Кв-45	Кв-46	Кв-47	Кв-48	
9-ЭТАЖ	Кв-49	Кв-50	Кв-51	Кв-52	Кв-53	Кв-54	
План мансардного этажа	102,84 м ² 2х ком. кв.	76,22 м ² 1о ком. кв.	52,20 м ² 1о ком. кв.	56,38 м ² 1о ком. кв.	103,59 м ² 2х ком. кв.	57,07 м ² 1о ком. кв.	
10-ЭТАЖ	Кв-55	Кв-56	Кв-57	Кв-58	Кв-59	Кв-60	
							Итого: 60 квартир

(ТИП 3, Блок № 23,24,25,26) Вход с севера

(Тип-3)	94,23 м ² 2х ком. кв.	93,15 м ² 2х ком. кв.	74,50 м ² 2х ком. кв.	97,48 м ² 2х ком. кв.	51,11 м ² 1о ком. кв.	Примечания объекта
Цоколь	-----	-----	-----	-----	-----	
1-ЭТАЖ	Кв-1	Кв-2	Кв-3	Кв-4	Кв-5	
План с 2-го по 9-ый этаж	94,23 м ² 2х ком. кв.	93,15 м ² 2х ком. кв.	74,50 м ² 2х ком. кв.	97,48 м ² 2х ком. кв.	51,11 м ² 1о ком. кв.	
2-ЭТАЖ	Кв-6	Кв-7	Кв-8	Кв-9	Кв-10	
3-ЭТАЖ	Кв-11	Кв-12	Кв-13	Кв-14	Кв-15	
4-ЭТАЖ	Кв-16	Кв-17	Кв-18	Кв-19	Кв-20	
5-ЭТАЖ	Кв-21	Кв-22	Кв-23	Кв-24	Кв-25	
6-ЭТАЖ	Кв-26	Кв-27	Кв-28	Кв-29	Кв-30	
7-ЭТАЖ	Кв-31	Кв-32	Кв-33	Кв-34	Кв-35	
8-ЭТАЖ	Кв-36	Кв-37	Кв-38	Кв-39	Кв-40	
9-ЭТАЖ	Кв-41	Кв-42	Кв-43	Кв-44	Кв-45	
План мансардного этажа	94,23 м ² 2х ком. кв.	93,15 м ² 2х ком. кв.	74,50 м ² 2х ком. кв.	97,48 м ² 2х ком. кв.	51,11 м ² 1о ком. кв.	
10-ЭТАЖ	Кв-46	Кв-47	Кв-48	Кв-49	Кв-50	
						Итого: 50 квартир

(ТИП 3, Блок № 17,18,19,36,37,38) Вход с запада

(Тип-3)	94,23 м ² 2х ком. кв.	93,15 м ² 2х ком. кв.	74,50 м ² 2х ком. кв.	97,48 м ² 2х ком. кв.	51,11 м ² 1о ком. кв.	Примечания объекта
Цоколь	-----	-----	-----	-----	-----	
1-ЭТАЖ	Кв-1	Кв-2	Кв-3	Кв-4	Кв-5	
План с 2-го по 9-ый этаж	94,23 м ² 2х ком. кв.	93,15 м ² 2х ком. кв.	74,50 м ² 2х ком. кв.	97,48 м ² 2х ком. кв.	51,11 м ² 1о ком. кв.	
2-ЭТАЖ	Кв-6	Кв-7	Кв-8	Кв-9	Кв-10	
3-ЭТАЖ	Кв-11	Кв-12	Кв-13	Кв-14	Кв-15	
4-ЭТАЖ	Кв-16	Кв-17	Кв-18	Кв-19	Кв-20	
5-ЭТАЖ	Кв-21	Кв-22	Кв-23	Кв-24	Кв-25	
6-ЭТАЖ	Кв-26	Кв-27	Кв-28	Кв-29	Кв-30	
7-ЭТАЖ	Кв-31	Кв-32	Кв-33	Кв-34	Кв-35	
8-ЭТАЖ	Кв-36	Кв-37	Кв-38	Кв-39	Кв-40	
9-ЭТАЖ	Кв-41	Кв-42	Кв-43	Кв-44	Кв-45	
План мансардного этажа	94,23 м ² 2х ком. кв.	93,15 м ² 2х ком. кв.	74,50 м ² 2х ком. кв.	97,48 м ² 2х ком. кв.	51,11 м ² 1о ком. кв.	
10-ЭТАЖ	Кв-46	Кв-47	Кв-48	Кв-49	Кв-50	
						Итого: 50 квартир

(ТИП 3, Блок № 11,12,13,14,15,16,27,28,29) Вход с востока

(Тип-3)	94,23 м ² 2х ком. кв.	93,15 м ² 2х ком. кв.	74,50 м ² 2х ком. кв.	97,48 м ² 2х ком. кв.	51,11 м ² 1о ком. кв.	Примечания объекта
Цоколь	-----	-----	-----	-----	-----	
1-ЭТАЖ	Кв-1	Кв-2	Кв-3	Кв-4	Кв-5	
План с 2-го по 9-ый этаж	94,23 м ² 2х ком. кв.	93,15 м ² 2х ком. кв.	74,50 м ² 2х ком. кв.	97,48 м ² 2х ком. кв.	51,11 м ² 1о ком. кв.	
2-ЭТАЖ	Кв-6	Кв-7	Кв-8	Кв-9	Кв-10	
3-ЭТАЖ	Кв-11	Кв-12	Кв-13	Кв-14	Кв-15	
4-ЭТАЖ	Кв-16	Кв-17	Кв-18	Кв-19	Кв-20	
5-ЭТАЖ	Кв-21	Кв-22	Кв-23	Кв-24	Кв-25	
6-ЭТАЖ	Кв-26	Кв-27	Кв-28	Кв-29	Кв-30	
7-ЭТАЖ	Кв-31	Кв-32	Кв-33	Кв-34	Кв-35	
8-ЭТАЖ	Кв-36	Кв-37	Кв-38	Кв-39	Кв-40	
9-ЭТАЖ	Кв-41	Кв-42	Кв-43	Кв-44	Кв-45	
План мансардного этажа	94,23 м ² 2х ком. кв.	93,15 м ² 2х ком. кв.	74,50 м ² 2х ком. кв.	97,48 м ² 2х ком. кв.	51,11 м ² 1о ком. кв.	
10-ЭТАЖ	Кв-46	Кв-47	Кв-48	Кв-49	Кв-50	
						Итого: 50 квартир

(ТИП 4, Блок № 20,21,22) Вход с запада

(Тип-4)	74,37 м ² 2х ком. кв.	70,34 м ² 2х ком. кв.	51,19 м ² 1о ком. кв.	92,44 м ² 3х ком. кв.	48,55 м ² 1о ком. кв.	Примечания объекта
Цоколь	-----	-----	-----	-----	-----	
1-ЭТАЖ	Кв-1	Кв-2	Кв-3	Кв-4	Кв-5	
План с 2-го по 9-ый этаж	74,37 м ² 2х ком. кв.	70,34 м ² 2х ком. кв.	51,19 м ² 1о ком. кв.	92,44 м ² 3х ком. кв.	66,81 м ² 1о ком. кв.	
2-ЭТАЖ	Кв-6	Кв-7	Кв-8	Кв-9	Кв-10	
3-ЭТАЖ	Кв-11	Кв-12	Кв-13	Кв-14	Кв-15	
4-ЭТАЖ	Кв-16	Кв-17	Кв-18	Кв-19	Кв-20	
5-ЭТАЖ	Кв-21	Кв-22	Кв-23	Кв-24	Кв-25	
6-ЭТАЖ	Кв-26	Кв-27	Кв-28	Кв-29	Кв-30	
7-ЭТАЖ	Кв-31	Кв-32	Кв-33	Кв-34	Кв-35	
8-ЭТАЖ	Кв-36	Кв-37	Кв-38	Кв-39	Кв-40	
9-ЭТАЖ	Кв-41	Кв-42	Кв-43	Кв-44	Кв-45	
План мансардного этажа	74,37 м ² 2х ком. кв.	70,34 м ² 2х ком. кв.	51,19 м ² 1о ком. кв.	92,44 м ² 3х ком. кв.	66,81 м ² 1о ком. кв.	
10-ЭТАЖ	Кв-46	Кв-47	Кв-48	Кв-49	Кв-50	
						Итого: 50 квартир

(ТИП 4, Блок № 30,31,32) Вход с востока

(Тип-4)	74,37 м ² 2х ком. кв.	70,34 м ² 2х ком. кв.	51,19 м ² 1о ком. кв.	92,44 м ² 3х ком. кв.	48,55 м ² 1о ком. кв.	Примечания объекта
Цоколь	-----	-----	-----	-----	-----	
1-ЭТАЖ	Кв-1	Кв-2	Кв-3	Кв-4	Кв-5	
План с 2-го по 9-ый этаж	74,37 м ² 2х ком. кв.	70,34 м ² 2х ком. кв.	51,19 м ² 1о ком. кв.	92,44 м ² 3х ком. кв.	66,81 м ² 1о ком. кв.	
2-ЭТАЖ	Кв-6	Кв-7	Кв-8	Кв-9	Кв-10	
3-ЭТАЖ	Кв-11	Кв-12	Кв-13	Кв-14	Кв-15	
4-ЭТАЖ	Кв-16	Кв-17	Кв-18	Кв-19	Кв-20	
5-ЭТАЖ	Кв-21	Кв-22	Кв-23	Кв-24	Кв-25	
6-ЭТАЖ	Кв-26	Кв-27	Кв-28	Кв-29	Кв-30	
7-ЭТАЖ	Кв-31	Кв-32	Кв-33	Кв-34	Кв-35	
8-ЭТАЖ	Кв-36	Кв-37	Кв-38	Кв-39	Кв-40	
9-ЭТАЖ	Кв-41	Кв-42	Кв-43	Кв-44	Кв-45	
План мансардного этажа	74,37 м ² 2х ком. кв.	70,34 м ² 2х ком. кв.	51,19 м ² 1о ком. кв.	92,44 м ² 3х ком. кв.	66,81 м ² 1о ком. кв.	
10-ЭТАЖ	Кв-46	Кв-47	Кв-48	Кв-49	Кв-50	