

Жилой комплекс Токмок сити в городе Токмок

Общее количество домов: **29- блоков** количество этажей **9-15**

Общее количество квартир: **1905 квартир**

Общая площадь квартир: **133 140,67 м²**

1-комнатные квартиры: **762 шт.**

2-комнатные квартиры: **762 шт.**

3-комнатные квартиры: **381 шт.**

(Блок №А тип 1)

Количество подъезд-1

5 квартир на 1-ом эт. / с 2-го по 15-ый эт.

Площадь квартир:

2-х комнатные 68,58 м²/ **68.85 м²**

2-х комнатные 68,58 м²/ **68.85 м²**

1-о комнатные 49,89 м²/ **49,68 м²**

3-х комнатные 89,57 м²/ **90,62 м²**

1-о комнатные 47,97 м²/ **47,52 м²**

(Блок №А тип 2)

Количество подъезд-1

5 квартир на 1-ом эт. / с 2-го по 15-ый эт.

Площадь квартир:

2-х комнатные 68,58 м²/ **68.85 м²**

2-х комнатные 68,58 м²/ **68.85 м²**

1-о комнатные 49,89 м²/ **49,68 м²**

3-х комнатные 89,57 м²/ **90,62 м²**

1-о комнатные 47,97 м²/ **47,52 м²**

(Блок №Б тип 1)

Количество подъезд-1

5 квартир на 1-ом эт. / с 2-го по 9-ый эт.

Площадь квартир:

2-х комнатные 68,58 м²/ **68.85 м²**

2-х комнатные 68,58 м²/ **68.85 м²**

1-о комнатные 49,89 м²/ **49,68 м²**

3-х комнатные 89,57 м²/ **90,62 м²**

1-о комнатные 47,97 м²/ **47,52 м²**

(Блок №Б тип 2)

Количество подъезд-1

5 квартир на 1-ом эт. / с 2-го по 9-ый эт.

Площадь квартир:

2-х комнатные 68,58 м²/ **68.85 м²**

2-х комнатные 68,58 м²/ **68.85 м²**


1-о комнатные 49,89 м²/ **49,68 м²**

3-х комнатные 89,57 м²/ **90,62 м²**

1-о комнатные 47,97 м²/ **47,52 м²**

Генеральный план

Север

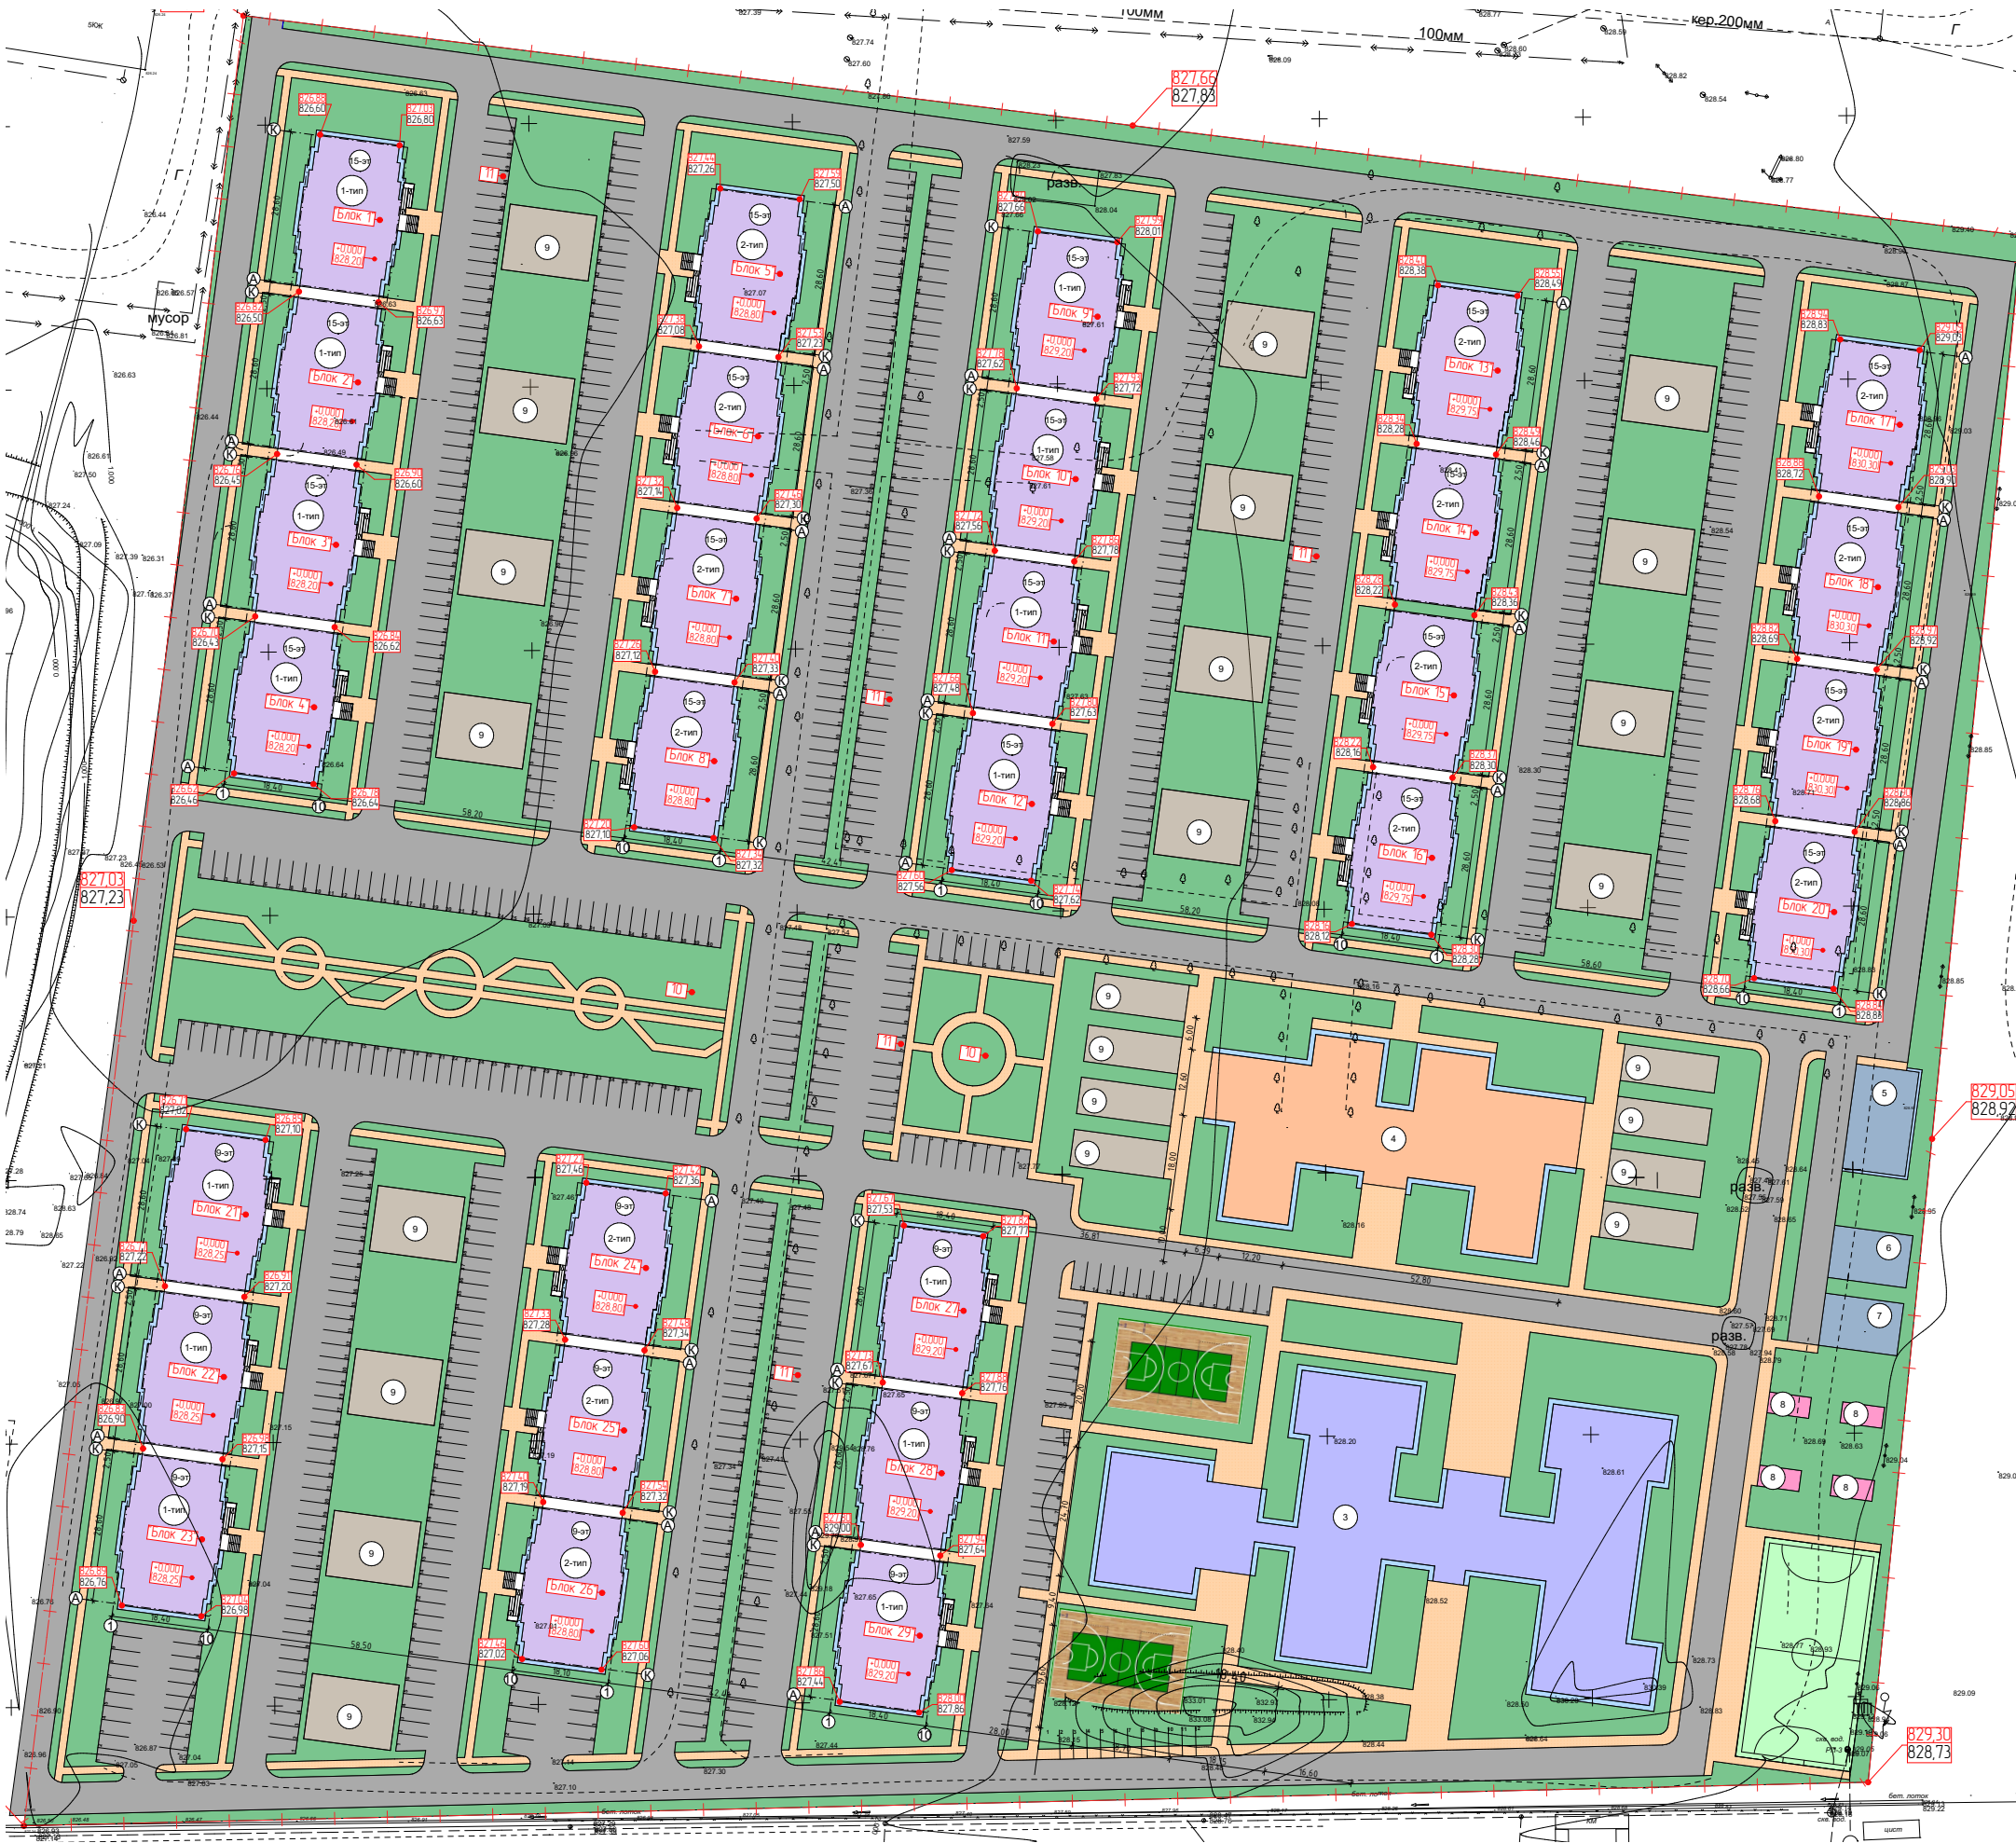

Юг

Визуализация



Аннотация

Ф-1 Наружная отделка стен: - Фиброцементные листы

- Черная штукатурка
- Спец сетка
- Утеплитель базальт- 100мм, плотность 120мм
- Бетонная стена 300мм
- Сетка вр5 100х100 мм
- Штукатурка
- Шпаклевка 2 слоя
- Водоэмульсионная краска

Ф-2 Устройство крыши: -Профнастил толщина 0,7

- Обрешетка – 50х50 мм
- Стропила -50х180 мм
- Утеплитель толщина 200 мм
- Сетка ВР5
- Железобетонное монолитное перекрытие
- Строительная бумага
- Вы ровной слой, шпаклевки 2 слоя
- Водоэмульсионная краска


Ф-3 Устройство пола: - Ламинат- 12мм / Керамическая плита

- Подложка- 5 мм
- Бетонная стяжка- 100 мм
- Железобетонное монолитное перекрытие- 600мм
- Утрамбованный грунт
- Естественный грунт


Ф-4 Устройство пола: - Ламинат- 12мм / Керамическая плита

- Подложка- 5 мм
- Бетонная стяжка- 80 мм
- Железобетонное монолитное перекрытие
- Вы ровной слой, шпаклевки 2 слоя
- Водоэмульсионная краска

(Блок-А тип 1) План кладового этажа

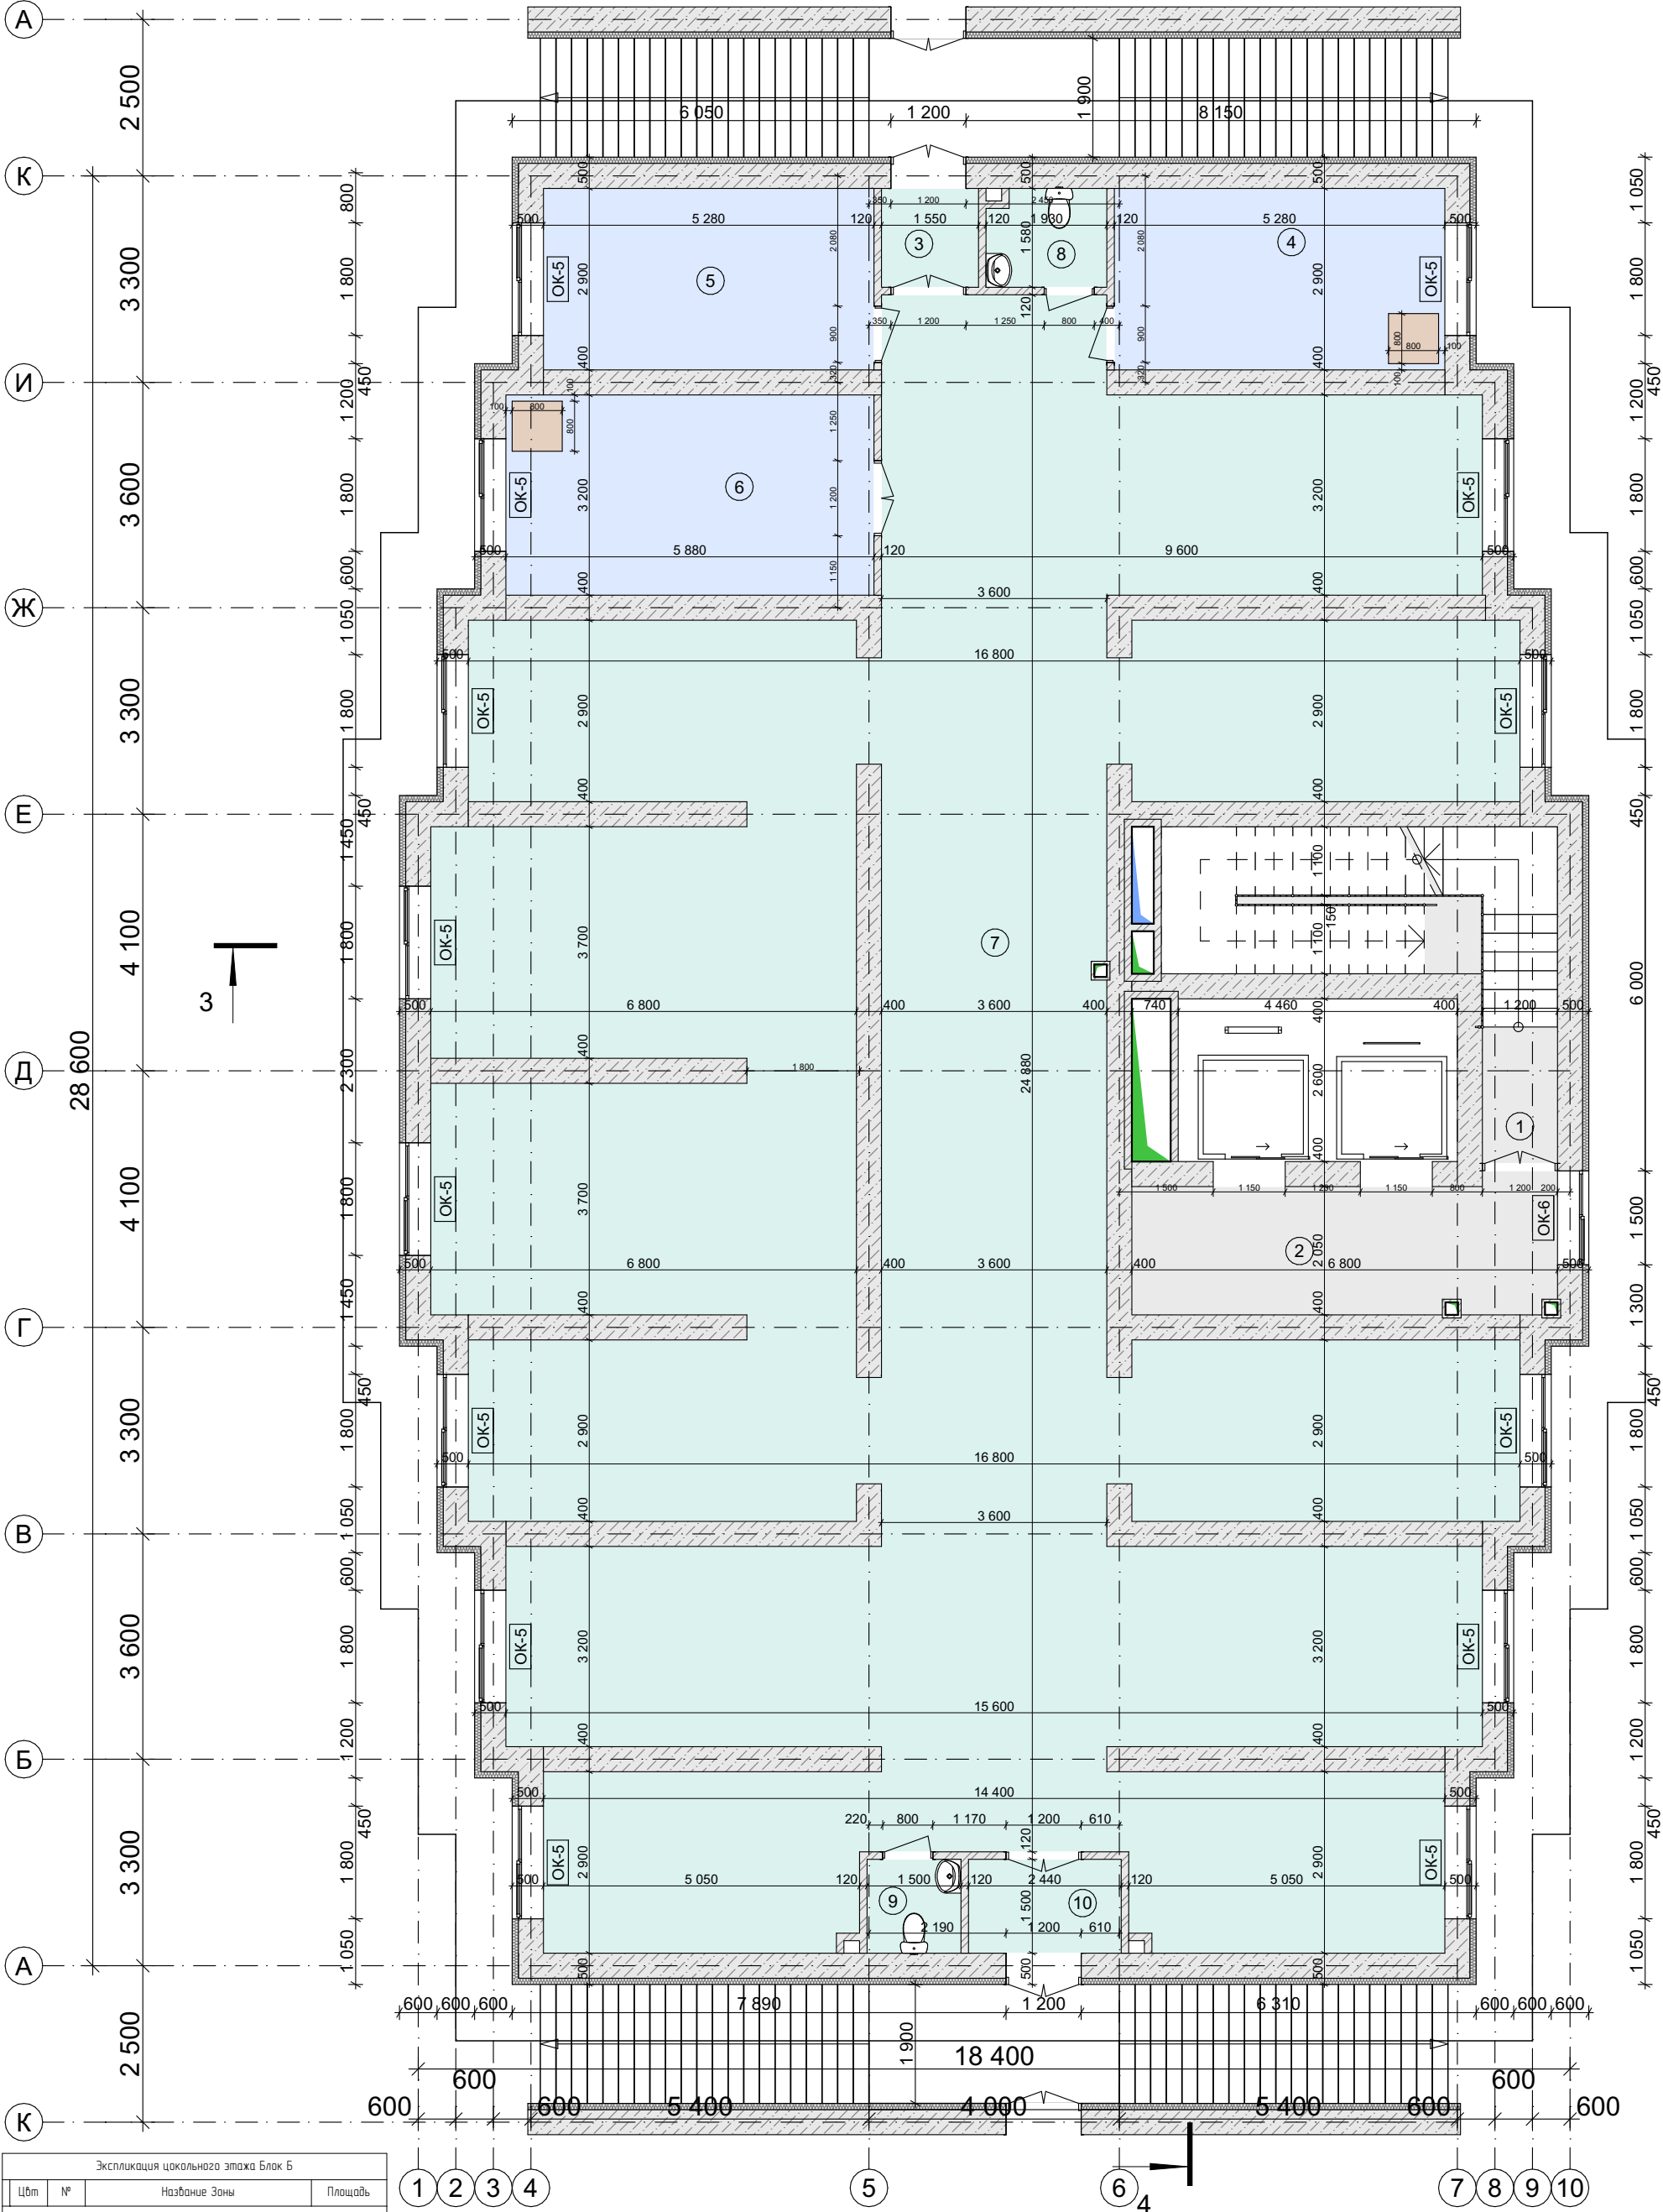

(Блок-А тип 1) План 1-го этажа

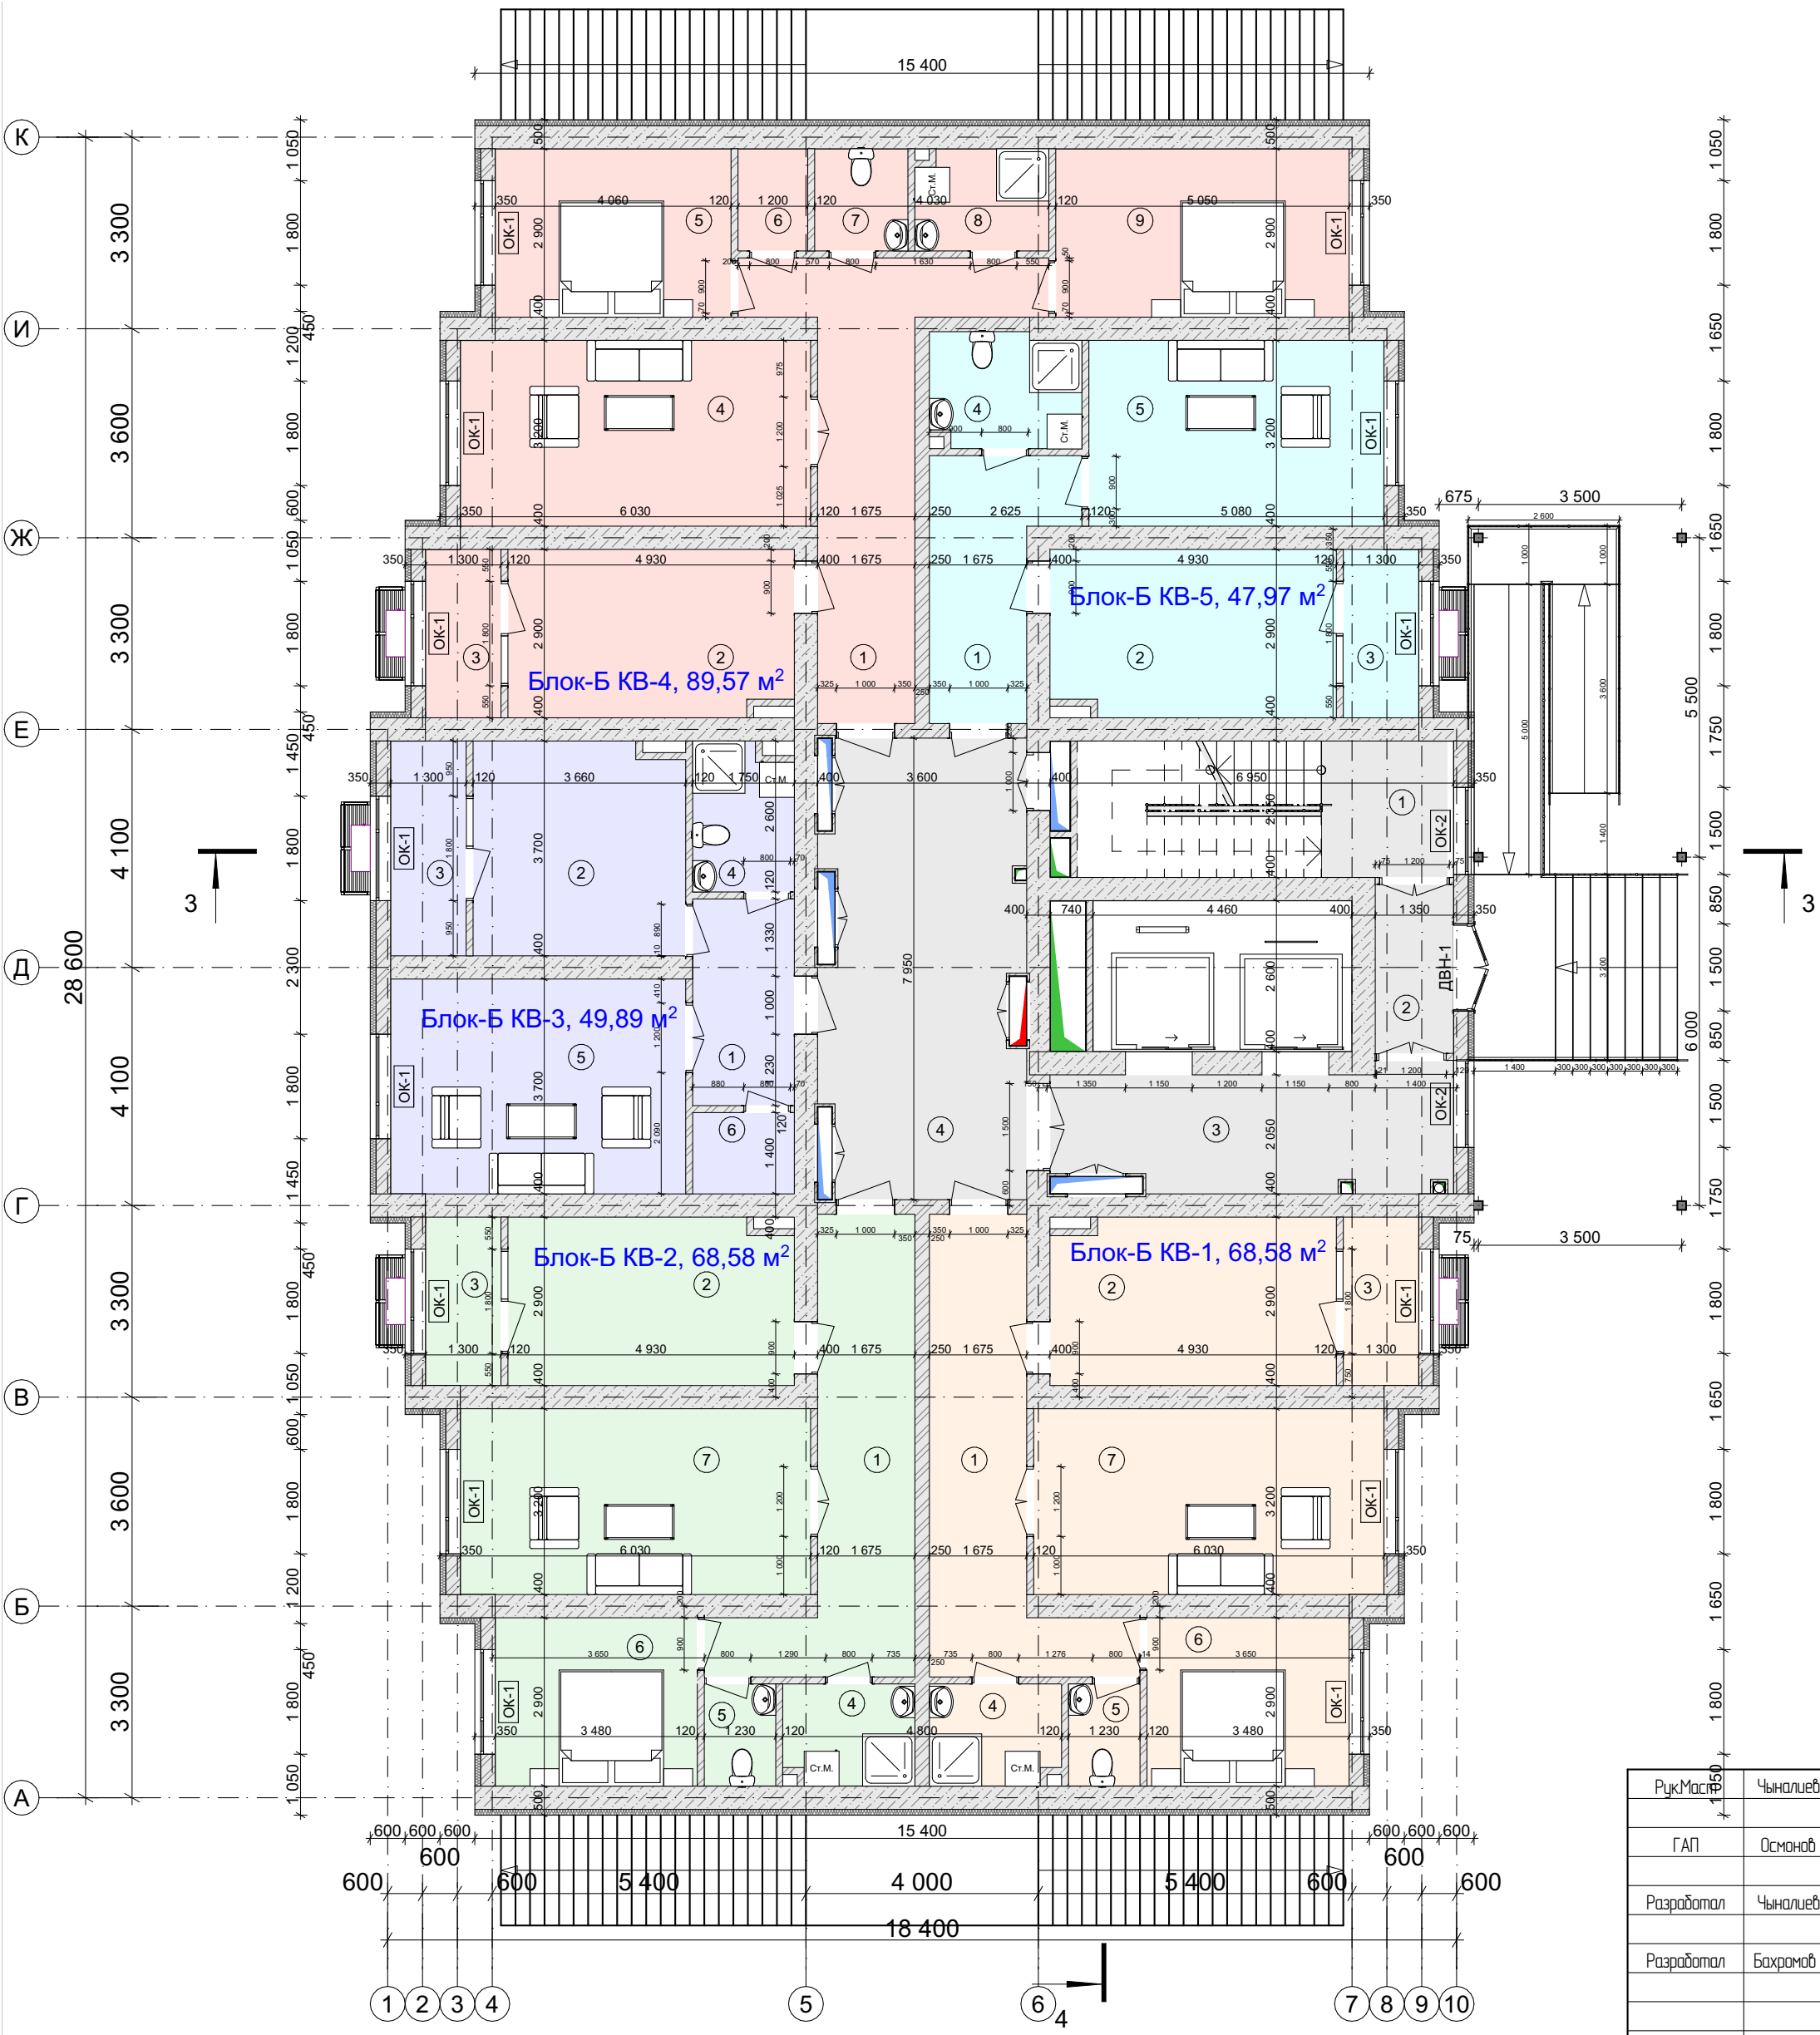

Рук.Масш.	Чыналиев
ГАП	Османов
Разработал	Чыналиев
Разработал	Бахрамов

Блок-Б, КВ-1, 2к Квартира

1	Прихожая	15,34
2	Кухня	14,03
3	Лоджия	3,77
4	Душевая	3,89
5	С/У	2,16
6	Спальня	10,09
7	Гостиная	19,30
		68,58 м²

Блок-Б, КВ-2, 2к Квартира

1	Прихожая	15,34
2	Кухня	14,03
3	Лоджия	3,77
4	Душевая	3,89
5	С/У	2,16
6	Спальня	10,09
7	Гостиная	19,30
		68,58 м²

Блок-Б, КВ-3, 1к Квартира

1	Прихожая	6,23
2	Кухня	13,27
3	Лоджия	4,81
4	С/У и душевая	4,30
5	Гостиная	18,83
6	Кладовая	2,45
		49,89 м²

Блок-Б, КВ-4, 3к Квартира

1	Прихожая	17,18
2	Кухня	14,03
3	Лоджия	3,77
4	Гостиная	19,30
5	Спальня	11,77
6	Кладовая	2,11
7	С/У	2,82
8	Душевая	3,94
9	Спальня	14,65
		89,57 м²

Блок-Б, КВ-5, 1к Квартира

1	Прихожая	8,88
2	Кухня	14,03
3	Лоджия	3,77
4	С/У и душевая	5,03
5	Гостиная	16,26
		47,97 м²

(Блок-А тип 1) План с 2-го по 15-ый этаж



Рук.Маст	Чыналиев
ГАП	Османов
Разработал	Чыналиев
Разработал	Бахрамов

Блок-Б, КВ-1, 2к Квартира			
1	Прихожая	15,42	
2	Кухня	13,37	
3	Лоджия	3,90	
4	Душевая	3,64	
5	С/У	2,35	
6	Спальня	10,44	
7	Гостиная	19,73	
		68,85 м²	

Блок-Б, КВ-2, 2к Квартира			
1	Прихожая	15,42	
2	Кухня	13,37	
3	Лоджия	3,90	
4	Душевая	3,64	
5	С/У	2,35	
6	Спальня	10,44	
7	Гостиная	19,73	
		68,85 м²	


Блок-Б, КВ-3, 1к Квартира			
1	Прихожая	6,55	
2	Кухня	12,27	
3	Лоджия	4,94	
4	С/У и душевая	4,10	
5	Гостиная	19,15	
6	Кладовая	2,67	
		49,68 м²	

Блок-Б, КВ-4, 3к Квартира			
1	Прихожая	17,71	
2	Кухня	13,37	
3	Лоджия	3,90	
4	Гостиная	19,73	
5	Спальня	12,18	
6	Кладовая	2,17	
7	С/У	2,90	
8	Душевая	3,51	
9	Спальня	15,15	
		90,62 м²	

Блок-Б, КВ-5, 1к Квартира			
1	Прихожая	9,09	
2	Кухня	13,37	
3	Лоджия	3,90	
4	С/У и душевая	4,40	
5	Гостиная	16,76	
		47,52 м²	

(Блок №А тип 1) Разрез 1-1

Разрез 1-1 М1:100

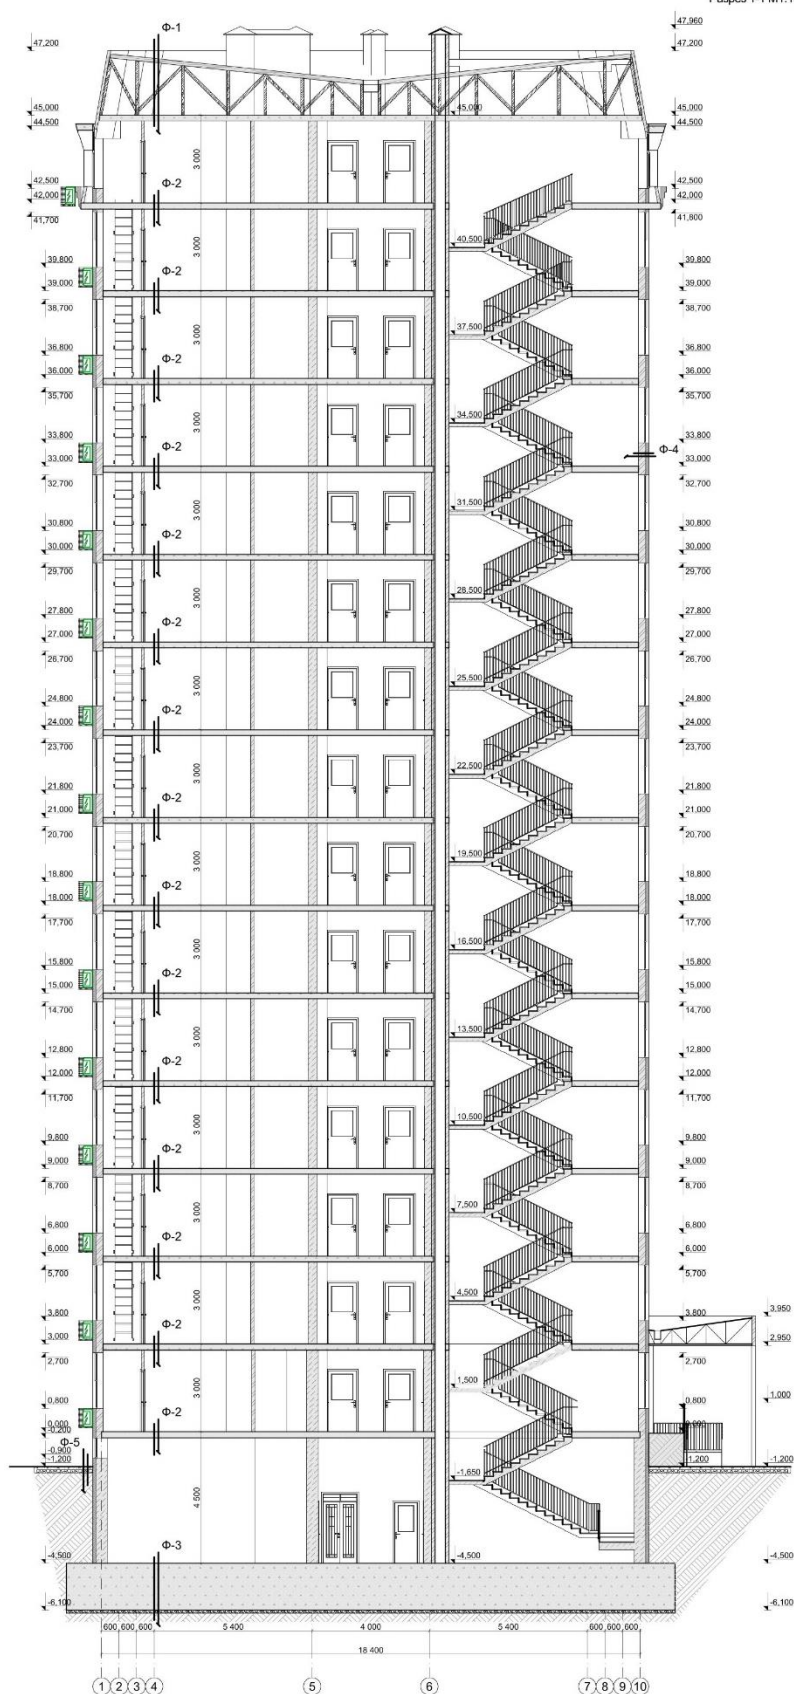









(Блок-Б тип 1) План кладового этажа

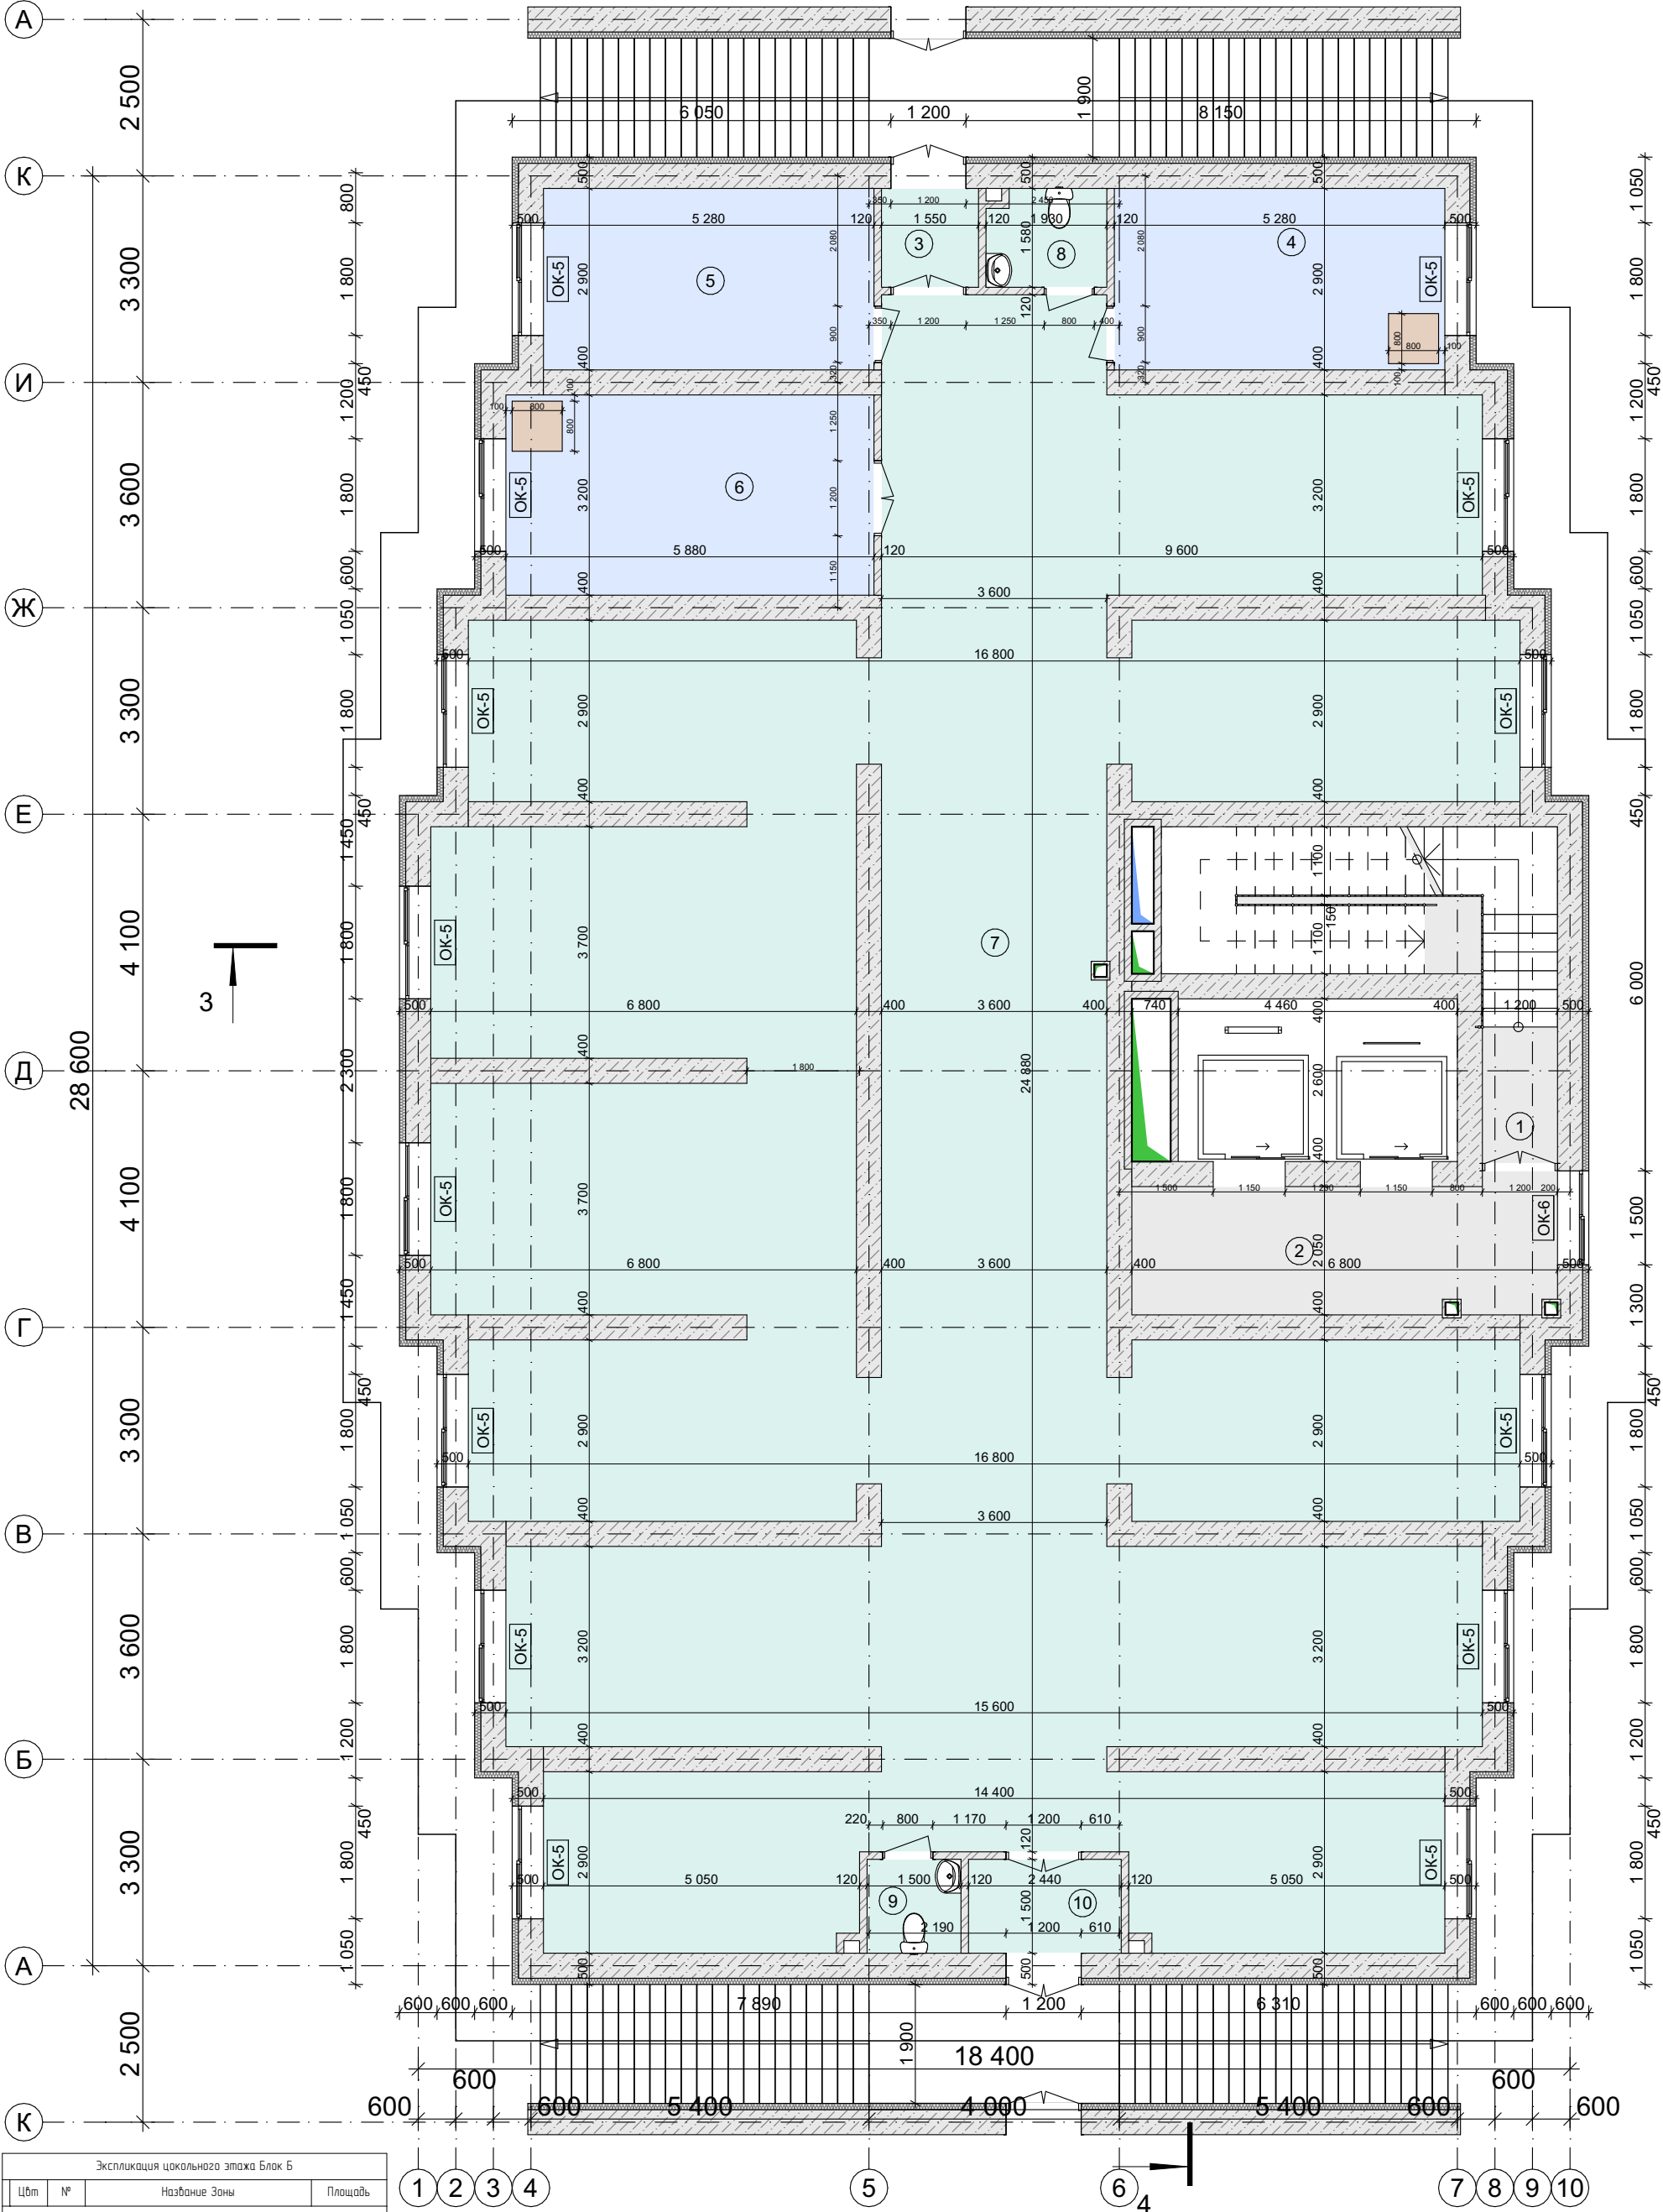

Экспликация цокольного этажа Блок Б			
Ц/м	№	Название Зоны	Площадь
Блок-Б, -, -			
	1	Лестница	18,51
	2	Лифтовой холл	14,10
	3	Тамбур	2,45
	4	Теплоузел	15,31
	5	Эл.щитовая	15,31
	6	Насосная	18,82
	7	Помещение	304,10
	8	С/У	2,93
	9	Тамбур	2,24
	10	Тамбур	3,66
			397,43 м²

(Блок-Б тип 1) План 1-го этажа

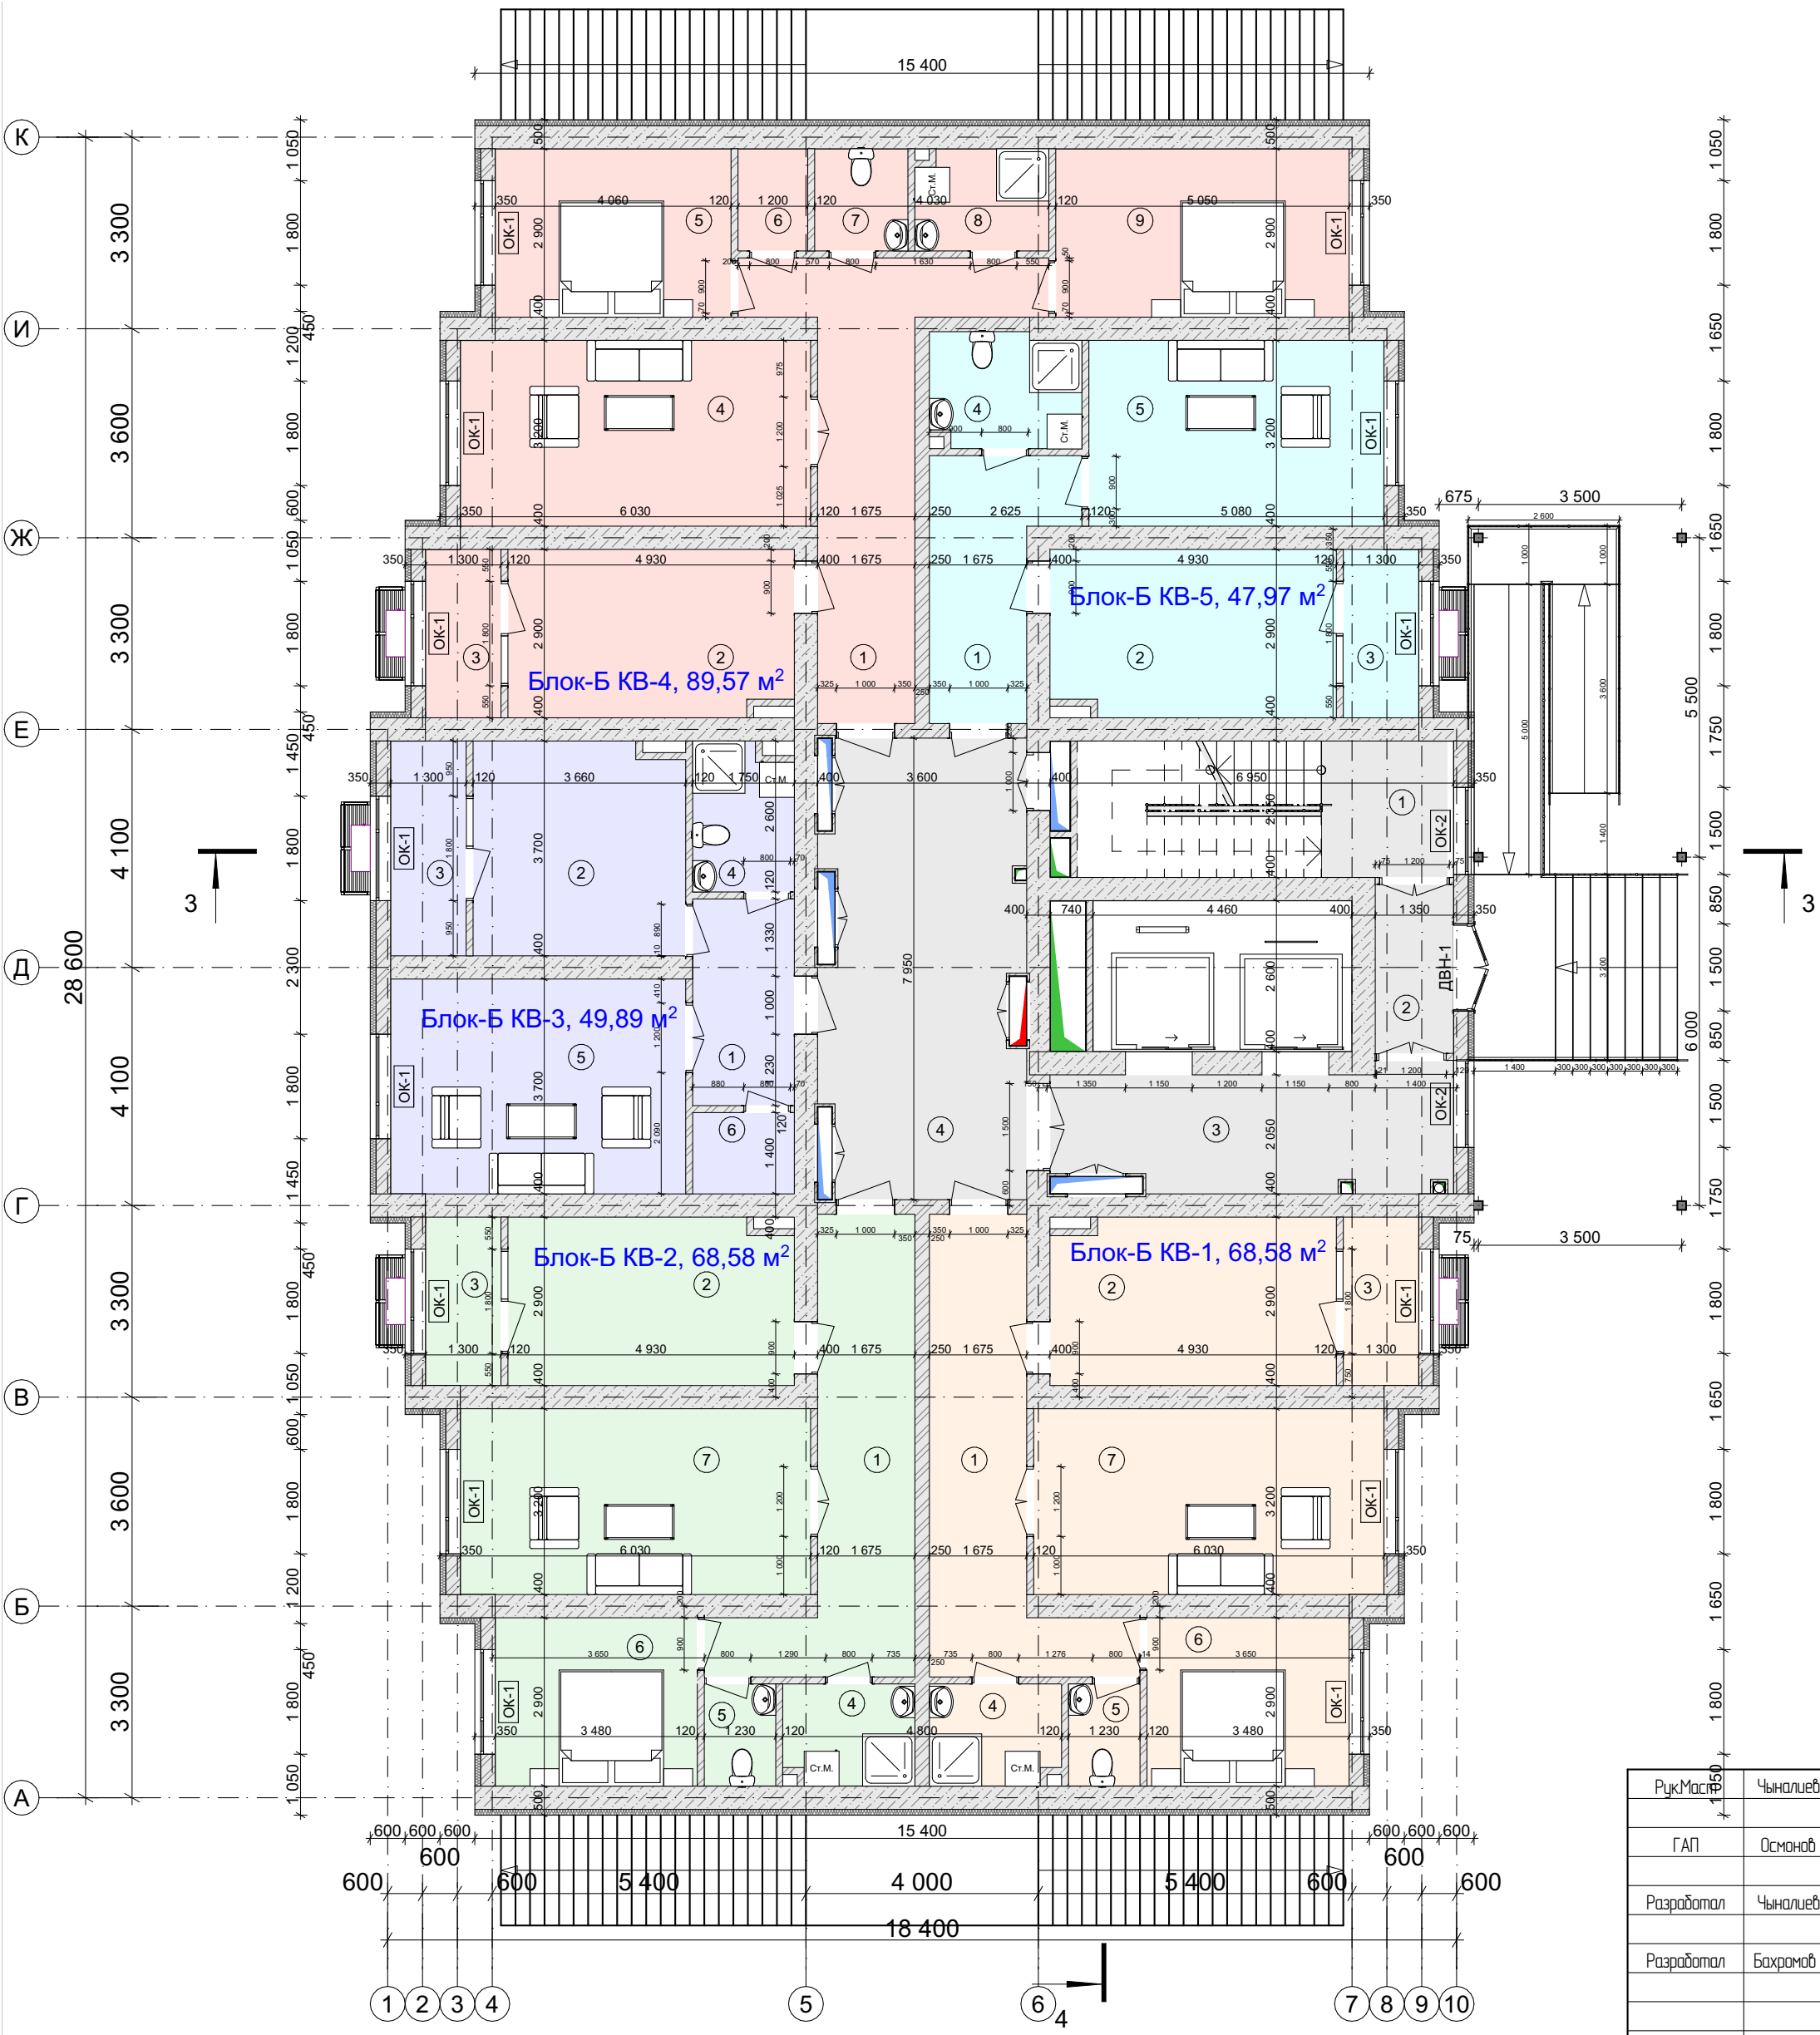

Рук.Масш.	Чыналиев
ГАП	Османов
Разработал	Чыналиев
Разработал	Бахрамов

Блок-Б, КВ-1, 2к Квартира

1	Прихожая	15,34
2	Кухня	14,03
3	Лоджия	3,77
4	Душевая	3,89
5	С/У	2,16
6	Спальня	10,09
7	Гостиная	19,30
		68,58 м²

Блок-Б, КВ-2, 2к Квартира

1	Прихожая	15,34
2	Кухня	14,03
3	Лоджия	3,77
4	Душевая	3,89
5	С/У	2,16
6	Спальня	10,09
7	Гостиная	19,30
		68,58 м²

Блок-Б, КВ-3, 1к Квартира

1	Прихожая	6,23
2	Кухня	13,27
3	Лоджия	4,81
4	С/У и душевая	4,30
5	Гостиная	18,83
6	Кладовая	2,45
		49,89 м²

Блок-Б, КВ-4, 3к Квартира

1	Прихожая	17,18
2	Кухня	14,03
3	Лоджия	3,77
4	Гостиная	19,30
5	Спальня	11,77
6	Кладовая	2,11
7	С/У	2,82
8	Душевая	3,94
9	Спальня	14,65
		89,57 м²

Блок-Б, КВ-5, 1к Квартира

1	Прихожая	8,88
2	Кухня	14,03
3	Лоджия	3,77
4	С/У и душевая	5,03
5	Гостиная	16,26
		47,97 м²

(Блок-Б тип 1) План с 2-го по 9-ый этаж



Рук.Маст	Чыналиев
ГАП	Османов
Разработал	Чыналиев
Разработал	Бахрамов

Блок-Б, КВ-1, 2к Квартира			
1	Прихожая	15,42	
2	Кухня	13,37	
3	Лоджия	3,90	
4	Душевая	3,64	
5	С/У	2,35	
6	Спальня	10,44	
7	Гостиная	19,73	
		68,85 м²	


Блок-Б, КВ-2, 2к Квартира			
1	Прихожая	15,42	
2	Кухня	13,37	
3	Лоджия	3,90	
4	Душевая	3,64	
5	С/У	2,35	
6	Спальня	10,44	
7	Гостиная	19,73	
		68,85 м²	

Блок-Б, КВ-3, 1к Квартира			
1	Прихожая	6,55	
2	Кухня	12,27	
3	Лоджия	4,94	
4	С/У и душевая	4,10	
5	Гостиная	19,15	
6	Кладовая	2,67	
		49,68 м²	

Блок-Б, КВ-4, 3к Квартира			
1	Прихожая	17,71	
2	Кухня	13,37	
3	Лоджия	3,90	
4	Гостиная	19,73	
5	Спальня	12,18	
6	Кладовая	2,17	
7	С/У	2,90	
8	Душевая	3,51	
9	Спальня	15,15	
		90,62 м²	

Блок-Б, КВ-5, 1к Квартира			
1	Прихожая	9,09	
2	Кухня	13,37	
3	Лоджия	3,90	
4	С/У и душевая	4,40	
5	Гостиная	16,76	
		47,52 м²	

(Блок №Б тип 1) Разрез 1-1

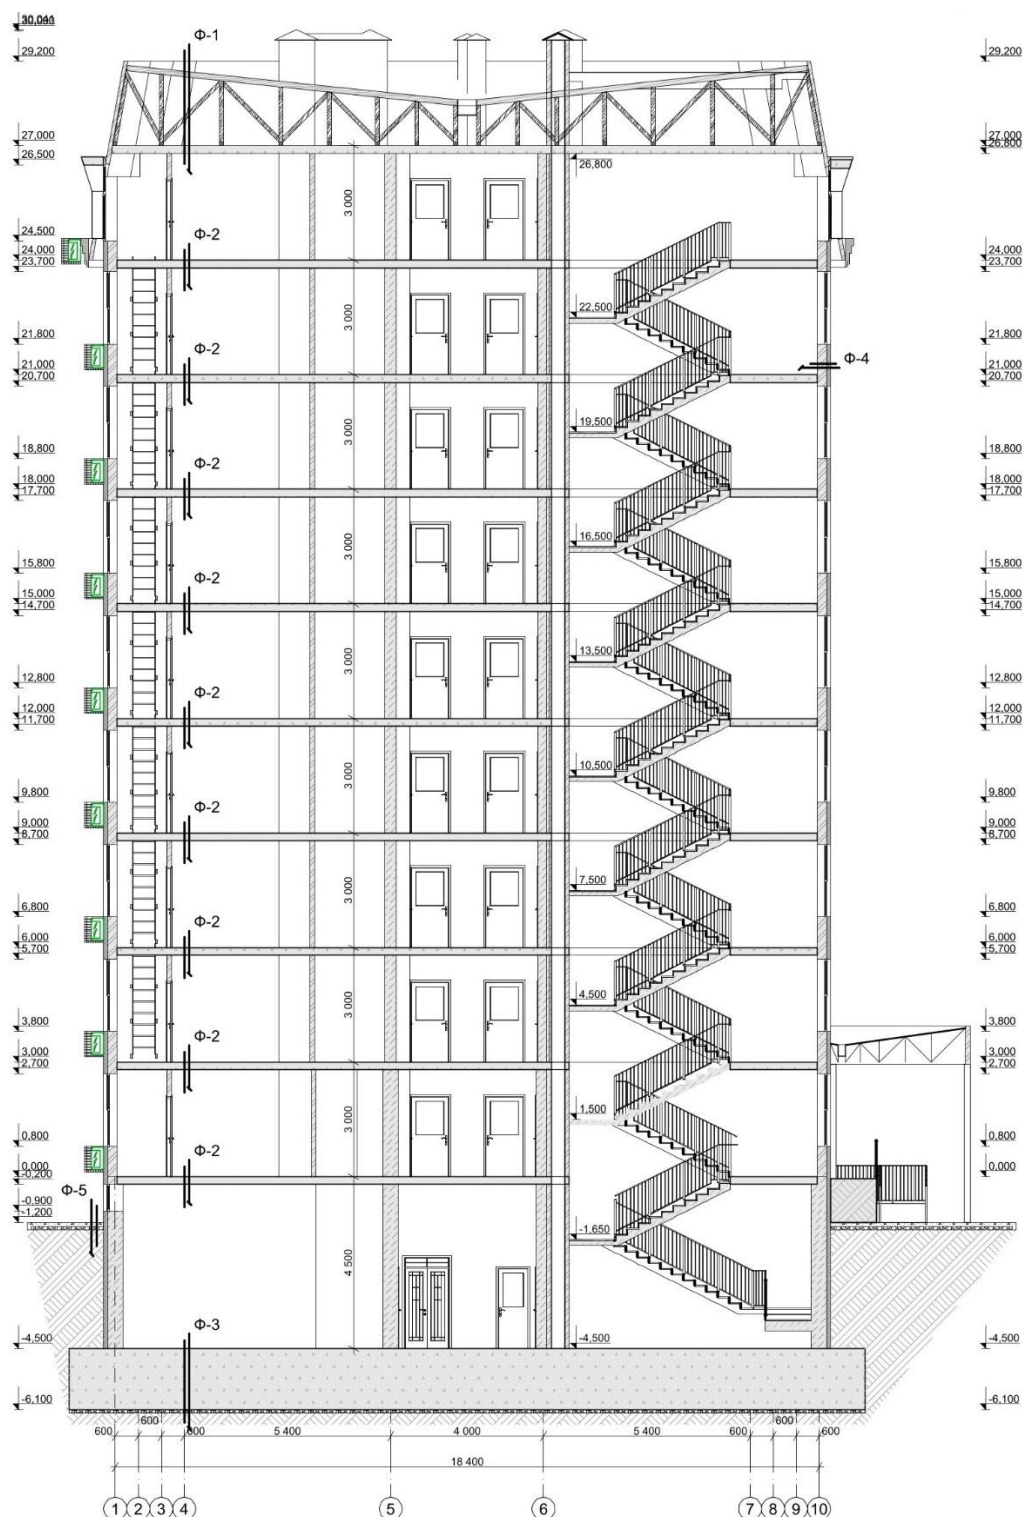

Ф-1 Устройство крыши
Профнастил толщ. 0,7мм
Обрешетка-50х50мм
Стропила-50х180мм
Утеплитель толщ. 200мм
Сетка БПС
Ж/Б монолитное перекрытие
Строительная дымога
Выров. слой, шпаклевка 2слоя
Воздуозащитная краска

Ф-3 Устройство пола
Ламинат-12мм / Кирпичная плита
Положка-5мм
Бетонная стяжка-100 мм
Ж/Б монолитное перекрытие-600мм
Утрамбованный грунт
Естественный грунт

Ф-4 наружная отделка: стен
Фиброцементные листы
Черновая штукатурка
Спец. сетка
Утеплитель базальт-100мм, плотн. -120м
Бетонная стена 300мм
Сетка Br5 100х100 мм
Штукатурка
Шпаклевка 2Слой
Водоэмульсионная краска

Ф-5 Устройства откоса
- Бетон В-15
Металлическая сетка
Утрамбованный грунт
Естественный грунт

Ф-2 Устройство пола
Линолеум-12мм / Керамическая плитка
Положка-5мм
Бетонная стяжка-80мм
Х/б монолитное перекрытие-200мм
Вывод слоб, шпаклевка 2слоя
Водозащитная краска

РукМаст	Чиналиев Н.Т.		
ГАП	Османов АР		
Разработал	Чиналиев Н.Т.		
Разработал	Бахрамов Ф.Ф.		


15-эт. Жилые дома в городе Такмак
по ул. Ленина 368, 368а

Заказчик: Государственное предприятие
"Кыргызстройсервис" при Управлении дела
Президента Кыргызской Республики.

Разрез 3-3 М1100

Стария	Лист	Листов
РП	АР-13	#



(Блок №1 тип 1 вход с востока) подъезд-1

№ БЛОК-1 тип 1	68,58 м ² 2х ком. кв	68,58 м ² 2х ком. кв	49,89 м ² 1 ком. кв	89,57 м ² 3-х ком. кв	47,97 м ² 1 ком. кв	Примечания объекта.
Цоколь	-----	-----	-----	-----	-----	Кладовая
1- ЭТАЖ	Кв-1	Кв-2	Кв-3	Кв-4	Кв-5	
2- ЭТАЖ	Кв-6	Кв-7	Кв-8	Кв-9	Кв-10	
3- ЭТАЖ	Кв-11	Кв-12	Кв-13	Кв-14	Кв-15	
4- ЭТАЖ	Кв-16	Кв-17	Кв-18	Кв-19	Кв-20	
5- ЭТАЖ	Кв-21	Кв-22	Кв-23	Кв-24	Кв-25	
6- ЭТАЖ	Кв-26	Кв-27	Кв-28	Кв-29	Кв-30	
7- ЭТАЖ	Кв-31	Кв-32	Кв-33	Кв-34	Кв-35	
8- ЭТАЖ	Кв-36	Кв-37	Кв-38	Кв-39	Кв-40	
9- ЭТАЖ	Кв-41	Кв-42	Кв-43	Кв-44	Кв-45	
10-ЭТАЖ	Кв-46	Кв-47	Кв-48	Кв-49	Кв-50	
11-ЭТАЖ	Кв-51	Кв-52	Кв-53	Кв-54	Кв-55	
12-ЭТАЖ	Кв-56	Кв-57	Кв-58	Кв-59	Кв-60	
13-ЭТАЖ	Кв-61	Кв-62	Кв-63	Кв-64	Кв-65	
14-ЭТАЖ	Кв-66	Кв-67	Кв-68	Кв-69	Кв-70	
15-ЭТАЖ	Кв-71	Кв-72	Кв-73	Кв-74	Кв-75	
	15	15	15	15	15	Итого : 75 Квартир

(Блок №2 тип 1 вход с востока) подъезд-1

№ БЛОК-1 тип 1	68,58 м ² 2х ком. кв	68,58 м ² 2х ком. кв	49,89 м ² 1 ком. кв	89,57 м ² 3-х ком. кв	47,97 м ² 1 ком. кв	Примечания объекта.
Цоколь	-----	-----	-----	-----	-----	Кладовая
1- ЭТАЖ	Кв-1	Кв-2	Кв-3	Кв-4	Кв-5	
2- ЭТАЖ	Кв-6	Кв-7	Кв-8	Кв-9	Кв-10	
3- ЭТАЖ	Кв-11	Кв-12	Кв-13	Кв-14	Кв-15	
4- ЭТАЖ	Кв-16	Кв-17	Кв-18	Кв-19	Кв-20	
5- ЭТАЖ	Кв-21	Кв-22	Кв-23	Кв-24	Кв-25	
6- ЭТАЖ	Кв-26	Кв-27	Кв-28	Кв-29	Кв-30	
7- ЭТАЖ	Кв-31	Кв-32	Кв-33	Кв-34	Кв-35	
8- ЭТАЖ	Кв-36	Кв-37	Кв-38	Кв-39	Кв-40	
9- ЭТАЖ	Кв-41	Кв-42	Кв-43	Кв-44	Кв-45	
10-ЭТАЖ	Кв-46	Кв-47	Кв-48	Кв-49	Кв-50	
11-ЭТАЖ	Кв-51	Кв-52	Кв-53	Кв-54	Кв-55	
12-ЭТАЖ	Кв-56	Кв-57	Кв-58	Кв-59	Кв-60	
13-ЭТАЖ	Кв-61	Кв-62	Кв-63	Кв-64	Кв-65	
14-ЭТАЖ	Кв-66	Кв-67	Кв-68	Кв-69	Кв-70	
15-ЭТАЖ	Кв-71	Кв-72	Кв-73	Кв-74	Кв-75	
	15	15	15	15	15	Итого : 75 Квартир

(Блок №3 тип 1 вход с востока) подъезд-1

№ БЛОК-1 тип 1	68,58 м ² 2х ком. кв	68,58 м ² 2х ком. кв	49,89 м ² 1 ком. кв	89,57 м ² 3-х ком. кв	47,97 м ² 1 ком. кв	Примечания объекта.
Цоколь	-----	-----	-----	-----	-----	Кладовая
1- ЭТАЖ	Кв-1	Кв-2	Кв-3	Кв-4	Кв-5	
2- ЭТАЖ	Кв-6	Кв-7	Кв-8	Кв-9	Кв-10	
3- ЭТАЖ	Кв-11	Кв-12	Кв-13	Кв-14	Кв-15	
4- ЭТАЖ	Кв-16	Кв-17	Кв-18	Кв-19	Кв-20	
5- ЭТАЖ	Кв-21	Кв-22	Кв-23	Кв-24	Кв-25	
6- ЭТАЖ	Кв-26	Кв-27	Кв-28	Кв-29	Кв-30	
7- ЭТАЖ	Кв-31	Кв-32	Кв-33	Кв-34	Кв-35	
8- ЭТАЖ	Кв-36	Кв-37	Кв-38	Кв-39	Кв-40	
9- ЭТАЖ	Кв-41	Кв-42	Кв-43	Кв-44	Кв-45	
10-ЭТАЖ	Кв-46	Кв-47	Кв-48	Кв-49	Кв-50	
11-ЭТАЖ	Кв-51	Кв-52	Кв-53	Кв-54	Кв-55	
12-ЭТАЖ	Кв-56	Кв-57	Кв-58	Кв-59	Кв-60	
13-ЭТАЖ	Кв-61	Кв-62	Кв-63	Кв-64	Кв-65	
14-ЭТАЖ	Кв-66	Кв-67	Кв-68	Кв-69	Кв-70	
15-ЭТАЖ	Кв-71	Кв-72	Кв-73	Кв-74	Кв-75	
	15	15	15	15	15	Итого : 75 Квартир

(Блок №4 тип 1 вход с востока) подъезд-1

№ БЛОК-1 тип 1	68,58 м ² 2х ком. кв	68,58 м ² 2х ком. кв	49,89 м ² 1 ком. кв	89,57 м ² 3-х ком. кв	47,97 м ² 1 ком. кв	Примечания объекта.
Цоколь	-----	-----	-----	-----	-----	Кладовая
1- ЭТАЖ	Кв-1	Кв-2	Кв-3	Кв-4	Кв-5	
2- ЭТАЖ	Кв-6	Кв-7	Кв-8	Кв-9	Кв-10	
3- ЭТАЖ	Кв-11	Кв-12	Кв-13	Кв-14	Кв-15	
4- ЭТАЖ	Кв-16	Кв-17	Кв-18	Кв-19	Кв-20	
5- ЭТАЖ	Кв-21	Кв-22	Кв-23	Кв-24	Кв-25	
6- ЭТАЖ	Кв-26	Кв-27	Кв-28	Кв-29	Кв-30	
7- ЭТАЖ	Кв-31	Кв-32	Кв-33	Кв-34	Кв-35	
8- ЭТАЖ	Кв-36	Кв-37	Кв-38	Кв-39	Кв-40	
9- ЭТАЖ	Кв-41	Кв-42	Кв-43	Кв-44	Кв-45	
10-ЭТАЖ	Кв-46	Кв-47	Кв-48	Кв-49	Кв-50	
11-ЭТАЖ	Кв-51	Кв-52	Кв-53	Кв-54	Кв-55	
12-ЭТАЖ	Кв-56	Кв-57	Кв-58	Кв-59	Кв-60	
13-ЭТАЖ	Кв-61	Кв-62	Кв-63	Кв-64	Кв-65	
14-ЭТАЖ	Кв-66	Кв-67	Кв-68	Кв-69	Кв-70	
15-ЭТАЖ	Кв-71	Кв-72	Кв-73	Кв-74	Кв-75	
	15	15	15	15	15	Итого : 75 Квартир

(Блок №5 тип 2 вход с запада) подъезд-1

№ БЛОК-1 тип 1	68,58 м ² 2х ком. кв	68,58 м ² 2х ком. кв	49,89 м ² 1 ком. кв	89,57 м ² 3-х ком. кв	47,97 м ² 1 ком. кв	Примечания объекта.
Цоколь	-----	-----	-----	-----	-----	Кладовая
1- ЭТАЖ	Кв-1	Кв-2	Кв-3	Кв-4	Кв-5	
2- ЭТАЖ	Кв-6	Кв-7	Кв-8	Кв-9	Кв-10	
3- ЭТАЖ	Кв-11	Кв-12	Кв-13	Кв-14	Кв-15	
4- ЭТАЖ	Кв-16	Кв-17	Кв-18	Кв-19	Кв-20	
5- ЭТАЖ	Кв-21	Кв-22	Кв-23	Кв-24	Кв-25	
6- ЭТАЖ	Кв-26	Кв-27	Кв-28	Кв-29	Кв-30	
7- ЭТАЖ	Кв-31	Кв-32	Кв-33	Кв-34	Кв-35	
8- ЭТАЖ	Кв-36	Кв-37	Кв-38	Кв-39	Кв-40	
9- ЭТАЖ	Кв-41	Кв-42	Кв-43	Кв-44	Кв-45	
10-ЭТАЖ	Кв-46	Кв-47	Кв-48	Кв-49	Кв-50	
11-ЭТАЖ	Кв-51	Кв-52	Кв-53	Кв-54	Кв-55	
12-ЭТАЖ	Кв-56	Кв-57	Кв-58	Кв-59	Кв-60	
13-ЭТАЖ	Кв-61	Кв-62	Кв-63	Кв-64	Кв-65	
14-ЭТАЖ	Кв-66	Кв-67	Кв-68	Кв-69	Кв-70	
15-ЭТАЖ	Кв-71	Кв-72	Кв-73	Кв-74	Кв-75	
	15	15	15	15	15	Итого : 75 Квартир

(Блок №6 тип 2 вход с запада) подъезд-1

№ БЛОК-1 тип 1	68,58 м ² 2х ком. кв	68,58 м ² 2х ком. кв	49,89 м ² 1 ком. кв	89,57 м ² 3-х ком. кв	47,97 м ² 1 ком. кв	Примечания объекта.
Цоколь	-----	-----	-----	-----	-----	Кладовая
1- ЭТАЖ	Кв-1	Кв-2	Кв-3	Кв-4	Кв-5	
2- ЭТАЖ	Кв-6	Кв-7	Кв-8	Кв-9	Кв-10	
3- ЭТАЖ	Кв-11	Кв-12	Кв-13	Кв-14	Кв-15	
4- ЭТАЖ	Кв-16	Кв-17	Кв-18	Кв-19	Кв-20	
5- ЭТАЖ	Кв-21	Кв-22	Кв-23	Кв-24	Кв-25	
6- ЭТАЖ	Кв-26	Кв-27	Кв-28	Кв-29	Кв-30	
7- ЭТАЖ	Кв-31	Кв-32	Кв-33	Кв-34	Кв-35	
8- ЭТАЖ	Кв-36	Кв-37	Кв-38	Кв-39	Кв-40	
9- ЭТАЖ	Кв-41	Кв-42	Кв-43	Кв-44	Кв-45	
10-ЭТАЖ	Кв-46	Кв-47	Кв-48	Кв-49	Кв-50	
11-ЭТАЖ	Кв-51	Кв-52	Кв-53	Кв-54	Кв-55	
12-ЭТАЖ	Кв-56	Кв-57	Кв-58	Кв-59	Кв-60	
13-ЭТАЖ	Кв-61	Кв-62	Кв-63	Кв-64	Кв-65	
14-ЭТАЖ	Кв-66	Кв-67	Кв-68	Кв-69	Кв-70	
15-ЭТАЖ	Кв-71	Кв-72	Кв-73	Кв-74	Кв-75	
	15	15	15	15	15	Итого : 75 Квартир

(Блок №7 тип 2 вход с запада) подъезд-1

№ БЛОК-1 тип 1	68,58 м ² 2х ком. кв	68,58 м ² 2х ком. кв	49,89 м ² 1 ком. кв	89,57 м ² 3-х ком. кв	47,97 м ² 1 ком. кв	Примечания объекта.
Цоколь	-----	-----	-----	-----	-----	Кладовая
1- ЭТАЖ	Кв-1	Кв-2	Кв-3	Кв-4	Кв-5	
2- ЭТАЖ	Кв-6	Кв-7	Кв-8	Кв-9	Кв-10	
3- ЭТАЖ	Кв-11	Кв-12	Кв-13	Кв-14	Кв-15	
4- ЭТАЖ	Кв-16	Кв-17	Кв-18	Кв-19	Кв-20	
5- ЭТАЖ	Кв-21	Кв-22	Кв-23	Кв-24	Кв-25	
6- ЭТАЖ	Кв-26	Кв-27	Кв-28	Кв-29	Кв-30	
7- ЭТАЖ	Кв-31	Кв-32	Кв-33	Кв-34	Кв-35	
8- ЭТАЖ	Кв-36	Кв-37	Кв-38	Кв-39	Кв-40	
9- ЭТАЖ	Кв-41	Кв-42	Кв-43	Кв-44	Кв-45	
10-ЭТАЖ	Кв-46	Кв-47	Кв-48	Кв-49	Кв-50	
11-ЭТАЖ	Кв-51	Кв-52	Кв-53	Кв-54	Кв-55	
12-ЭТАЖ	Кв-56	Кв-57	Кв-58	Кв-59	Кв-60	
13-ЭТАЖ	Кв-61	Кв-62	Кв-63	Кв-64	Кв-65	
14-ЭТАЖ	Кв-66	Кв-67	Кв-68	Кв-69	Кв-70	
15-ЭТАЖ	Кв-71	Кв-72	Кв-73	Кв-74	Кв-75	
	15	15	15	15	15	Итого : 75 Квартир

(Блок №8 тип 2 вход с запада) подъезд-1

№ БЛОК-1 тип 1	68,58 м ² 2х ком. кв	68,58 м ² 2х ком. кв	49,89 м ² 1 ком. кв	89,57 м ² 3-х ком. кв	47,97 м ² 1 ком. кв	Примечания объекта.
Цоколь	-----	-----	-----	-----	-----	Кладовая
1- ЭТАЖ	Кв-1	Кв-2	Кв-3	Кв-4	Кв-5	
2- ЭТАЖ	Кв-6	Кв-7	Кв-8	Кв-9	Кв-10	
3- ЭТАЖ	Кв-11	Кв-12	Кв-13	Кв-14	Кв-15	
4- ЭТАЖ	Кв-16	Кв-17	Кв-18	Кв-19	Кв-20	
5- ЭТАЖ	Кв-21	Кв-22	Кв-23	Кв-24	Кв-25	
6- ЭТАЖ	Кв-26	Кв-27	Кв-28	Кв-29	Кв-30	
7- ЭТАЖ	Кв-31	Кв-32	Кв-33	Кв-34	Кв-35	
8- ЭТАЖ	Кв-36	Кв-37	Кв-38	Кв-39	Кв-40	
9- ЭТАЖ	Кв-41	Кв-42	Кв-43	Кв-44	Кв-45	
10-ЭТАЖ	Кв-46	Кв-47	Кв-48	Кв-49	Кв-50	
11-ЭТАЖ	Кв-51	Кв-52	Кв-53	Кв-54	Кв-55	
12-ЭТАЖ	Кв-56	Кв-57	Кв-58	Кв-59	Кв-60	
13-ЭТАЖ	Кв-61	Кв-62	Кв-63	Кв-64	Кв-65	
14-ЭТАЖ	Кв-66	Кв-67	Кв-68	Кв-69	Кв-70	
15-ЭТАЖ	Кв-71	Кв-72	Кв-73	Кв-74	Кв-75	
	15	15	15	15	15	Итого : 75 Квартир

(Блок №9 тип 1 вход с востока) подъезд-1

№ БЛОК-1 тип 1	68,58 м ² 2х ком. кв	68,58 м ² 2х ком. кв	49,89 м ² 1 ком. кв	89,57 м ² 3-х ком. кв	47,97 м ² 1 ком. кв	Примечания объекта.
Цоколь	-----	-----	-----	-----	-----	Кладовая
1- ЭТАЖ	Кв-1	Кв-2	Кв-3	Кв-4	Кв-5	
2- ЭТАЖ	Кв-6	Кв-7	Кв-8	Кв-9	Кв-10	
3- ЭТАЖ	Кв-11	Кв-12	Кв-13	Кв-14	Кв-15	
4- ЭТАЖ	Кв-16	Кв-17	Кв-18	Кв-19	Кв-20	
5- ЭТАЖ	Кв-21	Кв-22	Кв-23	Кв-24	Кв-25	
6- ЭТАЖ	Кв-26	Кв-27	Кв-28	Кв-29	Кв-30	
7- ЭТАЖ	Кв-31	Кв-32	Кв-33	Кв-34	Кв-35	
8- ЭТАЖ	Кв-36	Кв-37	Кв-38	Кв-39	Кв-40	
9- ЭТАЖ	Кв-41	Кв-42	Кв-43	Кв-44	Кв-45	
10-ЭТАЖ	Кв-46	Кв-47	Кв-48	Кв-49	Кв-50	
11-ЭТАЖ	Кв-51	Кв-52	Кв-53	Кв-54	Кв-55	
12-ЭТАЖ	Кв-56	Кв-57	Кв-58	Кв-59	Кв-60	
13-ЭТАЖ	Кв-61	Кв-62	Кв-63	Кв-64	Кв-65	
14-ЭТАЖ	Кв-66	Кв-67	Кв-68	Кв-69	Кв-70	
15-ЭТАЖ	Кв-71	Кв-72	Кв-73	Кв-74	Кв-75	
	15	15	15	15	15	Итого : 75 Квартир

(Блок №10 тип 1 вход с востока) подъезд-1

№ БЛОК-1 тип 1	68,58 м ² 2х ком. кв	68,58 м ² 2х ком. кв	49,89 м ² 1 ком. кв	89,57 м ² 3-х ком. кв	47,97 м ² 1 ком. кв	Примечания объекта.
Цоколь	-----	-----	-----	-----	-----	Кладовая
1- ЭТАЖ	Кв-1	Кв-2	Кв-3	Кв-4	Кв-5	
2- ЭТАЖ	Кв-6	Кв-7	Кв-8	Кв-9	Кв-10	
3- ЭТАЖ	Кв-11	Кв-12	Кв-13	Кв-14	Кв-15	
4- ЭТАЖ	Кв-16	Кв-17	Кв-18	Кв-19	Кв-20	
5- ЭТАЖ	Кв-21	Кв-22	Кв-23	Кв-24	Кв-25	
6- ЭТАЖ	Кв-26	Кв-27	Кв-28	Кв-29	Кв-30	
7- ЭТАЖ	Кв-31	Кв-32	Кв-33	Кв-34	Кв-35	
8- ЭТАЖ	Кв-36	Кв-37	Кв-38	Кв-39	Кв-40	
9- ЭТАЖ	Кв-41	Кв-42	Кв-43	Кв-44	Кв-45	
10-ЭТАЖ	Кв-46	Кв-47	Кв-48	Кв-49	Кв-50	
11-ЭТАЖ	Кв-51	Кв-52	Кв-53	Кв-54	Кв-55	
12-ЭТАЖ	Кв-56	Кв-57	Кв-58	Кв-59	Кв-60	
13-ЭТАЖ	Кв-61	Кв-62	Кв-63	Кв-64	Кв-65	
14-ЭТАЖ	Кв-66	Кв-67	Кв-68	Кв-69	Кв-70	
15-ЭТАЖ	Кв-71	Кв-72	Кв-73	Кв-74	Кв-75	
	15	15	15	15	15	Итого : 75 Квартир

(Блок №11 тип 1 вход с востока) подъезд-1

№ БЛОК-1 тип 1	68,58 м ² 2х ком. кв	68,58 м ² 2х ком. кв	49,89 м ² 1 ком. кв	89,57 м ² 3-х ком. кв	47,97 м ² 1 ком. кв	Примечания объекта.
Цоколь	-----	-----	-----	-----	-----	Кладовая
1- ЭТАЖ	Кв-1	Кв-2	Кв-3	Кв-4	Кв-5	
2- ЭТАЖ	Кв-6	Кв-7	Кв-8	Кв-9	Кв-10	
3- ЭТАЖ	Кв-11	Кв-12	Кв-13	Кв-14	Кв-15	
4- ЭТАЖ	Кв-16	Кв-17	Кв-18	Кв-19	Кв-20	
5- ЭТАЖ	Кв-21	Кв-22	Кв-23	Кв-24	Кв-25	
6- ЭТАЖ	Кв-26	Кв-27	Кв-28	Кв-29	Кв-30	
7- ЭТАЖ	Кв-31	Кв-32	Кв-33	Кв-34	Кв-35	
8- ЭТАЖ	Кв-36	Кв-37	Кв-38	Кв-39	Кв-40	
9- ЭТАЖ	Кв-41	Кв-42	Кв-43	Кв-44	Кв-45	
10-ЭТАЖ	Кв-46	Кв-47	Кв-48	Кв-49	Кв-50	
11-ЭТАЖ	Кв-51	Кв-52	Кв-53	Кв-54	Кв-55	
12-ЭТАЖ	Кв-56	Кв-57	Кв-58	Кв-59	Кв-60	
13-ЭТАЖ	Кв-61	Кв-62	Кв-63	Кв-64	Кв-65	
14-ЭТАЖ	Кв-66	Кв-67	Кв-68	Кв-69	Кв-70	
15-ЭТАЖ	Кв-71	Кв-72	Кв-73	Кв-74	Кв-75	
	15	15	15	15	15	Итого : 75 Квартир

(Блок №12 тип 1 вход с востока) подъезд-1

№ БЛОК-1 тип 1	68,58 м ² 2х ком. кв	68,58 м ² 2х ком. кв	49,89 м ² 1 ком. кв	89,57 м ² 3-х ком. кв	47,97 м ² 1 ком. кв	Примечания объекта.
Цоколь	-----	-----	-----	-----	-----	Кладовая
1- ЭТАЖ	Кв-1	Кв-2	Кв-3	Кв-4	Кв-5	
2- ЭТАЖ	Кв-6	Кв-7	Кв-8	Кв-9	Кв-10	
3- ЭТАЖ	Кв-11	Кв-12	Кв-13	Кв-14	Кв-15	
4- ЭТАЖ	Кв-16	Кв-17	Кв-18	Кв-19	Кв-20	
5- ЭТАЖ	Кв-21	Кв-22	Кв-23	Кв-24	Кв-25	
6- ЭТАЖ	Кв-26	Кв-27	Кв-28	Кв-29	Кв-30	
7- ЭТАЖ	Кв-31	Кв-32	Кв-33	Кв-34	Кв-35	
8- ЭТАЖ	Кв-36	Кв-37	Кв-38	Кв-39	Кв-40	
9- ЭТАЖ	Кв-41	Кв-42	Кв-43	Кв-44	Кв-45	
10-ЭТАЖ	Кв-46	Кв-47	Кв-48	Кв-49	Кв-50	
11-ЭТАЖ	Кв-51	Кв-52	Кв-53	Кв-54	Кв-55	
12-ЭТАЖ	Кв-56	Кв-57	Кв-58	Кв-59	Кв-60	
13-ЭТАЖ	Кв-61	Кв-62	Кв-63	Кв-64	Кв-65	
14-ЭТАЖ	Кв-66	Кв-67	Кв-68	Кв-69	Кв-70	
15-ЭТАЖ	Кв-71	Кв-72	Кв-73	Кв-74	Кв-75	
	15	15	15	15	15	Итого : 75 Квартир

(Блок №13 тип 2 вход с запада) подъезд-1

№ БЛОК-1 тип 1	68,58 м ² 2х ком. кв	68,58 м ² 2х ком. кв	49,89 м ² 1 ком. кв	89,57 м ² 3-х ком. кв	47,97 м ² 1 ком. кв	Примечания объекта.
Цоколь	-----	-----	-----	-----	-----	Кладовая
1- ЭТАЖ	Кв-1	Кв-2	Кв-3	Кв-4	Кв-5	
2- ЭТАЖ	Кв-6	Кв-7	Кв-8	Кв-9	Кв-10	
3- ЭТАЖ	Кв-11	Кв-12	Кв-13	Кв-14	Кв-15	
4- ЭТАЖ	Кв-16	Кв-17	Кв-18	Кв-19	Кв-20	
5- ЭТАЖ	Кв-21	Кв-22	Кв-23	Кв-24	Кв-25	
6- ЭТАЖ	Кв-26	Кв-27	Кв-28	Кв-29	Кв-30	
7- ЭТАЖ	Кв-31	Кв-32	Кв-33	Кв-34	Кв-35	
8- ЭТАЖ	Кв-36	Кв-37	Кв-38	Кв-39	Кв-40	
9- ЭТАЖ	Кв-41	Кв-42	Кв-43	Кв-44	Кв-45	
10-ЭТАЖ	Кв-46	Кв-47	Кв-48	Кв-49	Кв-50	
11-ЭТАЖ	Кв-51	Кв-52	Кв-53	Кв-54	Кв-55	
12-ЭТАЖ	Кв-56	Кв-57	Кв-58	Кв-59	Кв-60	
13-ЭТАЖ	Кв-61	Кв-62	Кв-63	Кв-64	Кв-65	
14-ЭТАЖ	Кв-66	Кв-67	Кв-68	Кв-69	Кв-70	
15-ЭТАЖ	Кв-71	Кв-72	Кв-73	Кв-74	Кв-75	
	15	15	15	15	15	Итого : 75 Квартир

(Блок №14 тип 2 вход с запада) подъезд-1

№ БЛОК-1 тип 1	68,58 м ² 2х ком. кв	68,58 м ² 2х ком. кв	49,89 м ² 1 ком. кв	89,57 м ² 3-х ком. кв	47,97 м ² 1 ком. кв	Примечания объекта.
Цоколь	-----	-----	-----	-----	-----	Кладовая
1- ЭТАЖ	Кв-1	Кв-2	Кв-3	Кв-4	Кв-5	
2- ЭТАЖ	Кв-6	Кв-7	Кв-8	Кв-9	Кв-10	
3- ЭТАЖ	Кв-11	Кв-12	Кв-13	Кв-14	Кв-15	
4- ЭТАЖ	Кв-16	Кв-17	Кв-18	Кв-19	Кв-20	
5- ЭТАЖ	Кв-21	Кв-22	Кв-23	Кв-24	Кв-25	
6- ЭТАЖ	Кв-26	Кв-27	Кв-28	Кв-29	Кв-30	
7- ЭТАЖ	Кв-31	Кв-32	Кв-33	Кв-34	Кв-35	
8- ЭТАЖ	Кв-36	Кв-37	Кв-38	Кв-39	Кв-40	
9- ЭТАЖ	Кв-41	Кв-42	Кв-43	Кв-44	Кв-45	
10-ЭТАЖ	Кв-46	Кв-47	Кв-48	Кв-49	Кв-50	
11-ЭТАЖ	Кв-51	Кв-52	Кв-53	Кв-54	Кв-55	
12-ЭТАЖ	Кв-56	Кв-57	Кв-58	Кв-59	Кв-60	
13-ЭТАЖ	Кв-61	Кв-62	Кв-63	Кв-64	Кв-65	
14-ЭТАЖ	Кв-66	Кв-67	Кв-68	Кв-69	Кв-70	
15-ЭТАЖ	Кв-71	Кв-72	Кв-73	Кв-74	Кв-75	
	15	15	15	15	15	Итого : 75 Квартир

(Блок №15 тип 2 вход с запада) подъезд-1

№ БЛОК-1 тип 1	68,58 м ² 2х ком. кв	68,58 м ² 2х ком. кв	49,89 м ² 1 ком. кв	89,57 м ² 3-х ком. кв	47,97 м ² 1 ком. кв	Примечания объекта.
Цоколь	-----	-----	-----	-----	-----	Кладовая
1- ЭТАЖ	Кв-1	Кв-2	Кв-3	Кв-4	Кв-5	
2- ЭТАЖ	Кв-6	Кв-7	Кв-8	Кв-9	Кв-10	
3- ЭТАЖ	Кв-11	Кв-12	Кв-13	Кв-14	Кв-15	
4- ЭТАЖ	Кв-16	Кв-17	Кв-18	Кв-19	Кв-20	
5- ЭТАЖ	Кв-21	Кв-22	Кв-23	Кв-24	Кв-25	
6- ЭТАЖ	Кв-26	Кв-27	Кв-28	Кв-29	Кв-30	
7- ЭТАЖ	Кв-31	Кв-32	Кв-33	Кв-34	Кв-35	
8- ЭТАЖ	Кв-36	Кв-37	Кв-38	Кв-39	Кв-40	
9- ЭТАЖ	Кв-41	Кв-42	Кв-43	Кв-44	Кв-45	
10-ЭТАЖ	Кв-46	Кв-47	Кв-48	Кв-49	Кв-50	
11-ЭТАЖ	Кв-51	Кв-52	Кв-53	Кв-54	Кв-55	
12-ЭТАЖ	Кв-56	Кв-57	Кв-58	Кв-59	Кв-60	
13-ЭТАЖ	Кв-61	Кв-62	Кв-63	Кв-64	Кв-65	
14-ЭТАЖ	Кв-66	Кв-67	Кв-68	Кв-69	Кв-70	
15-ЭТАЖ	Кв-71	Кв-72	Кв-73	Кв-74	Кв-75	
	15	15	15	15	15	Итого : 75 Квартир

(Блок №16 тип 2 вход с запада) подъезд-1

№ БЛОК-1 тип 1	68,58 м ² 2х ком. кв	68,58 м ² 2х ком. кв	49,89 м ² 1 ком. кв	89,57 м ² 3-х ком. кв	47,97 м ² 1 ком. кв	Примечания объекта.
Цоколь	-----	-----	-----	-----	-----	Кладовая
1- ЭТАЖ	Кв-1	Кв-2	Кв-3	Кв-4	Кв-5	
2- ЭТАЖ	Кв-6	Кв-7	Кв-8	Кв-9	Кв-10	
3- ЭТАЖ	Кв-11	Кв-12	Кв-13	Кв-14	Кв-15	
4- ЭТАЖ	Кв-16	Кв-17	Кв-18	Кв-19	Кв-20	
5- ЭТАЖ	Кв-21	Кв-22	Кв-23	Кв-24	Кв-25	
6- ЭТАЖ	Кв-26	Кв-27	Кв-28	Кв-29	Кв-30	
7- ЭТАЖ	Кв-31	Кв-32	Кв-33	Кв-34	Кв-35	
8- ЭТАЖ	Кв-36	Кв-37	Кв-38	Кв-39	Кв-40	
9- ЭТАЖ	Кв-41	Кв-42	Кв-43	Кв-44	Кв-45	
10-ЭТАЖ	Кв-46	Кв-47	Кв-48	Кв-49	Кв-50	
11-ЭТАЖ	Кв-51	Кв-52	Кв-53	Кв-54	Кв-55	
12-ЭТАЖ	Кв-56	Кв-57	Кв-58	Кв-59	Кв-60	
13-ЭТАЖ	Кв-61	Кв-62	Кв-63	Кв-64	Кв-65	
14-ЭТАЖ	Кв-66	Кв-67	Кв-68	Кв-69	Кв-70	
15-ЭТАЖ	Кв-71	Кв-72	Кв-73	Кв-74	Кв-75	
	15	15	15	15	15	Итого : 75 Квартир

(Блок №17 тип 2 вход с запада) подъезд-1

№ БЛОК-1 тип 1	68,58 м ² 2х ком. кв	68,58 м ² 2х ком. кв	49,89 м ² 1 ком. кв	89,57 м ² 3-х ком. кв	47,97 м ² 1 ком. кв	Примечания объекта.
Цоколь	-----	-----	-----	-----	-----	Кладовая
1- ЭТАЖ	Кв-1	Кв-2	Кв-3	Кв-4	Кв-5	
2- ЭТАЖ	Кв-6	Кв-7	Кв-8	Кв-9	Кв-10	
3- ЭТАЖ	Кв-11	Кв-12	Кв-13	Кв-14	Кв-15	
4- ЭТАЖ	Кв-16	Кв-17	Кв-18	Кв-19	Кв-20	
5- ЭТАЖ	Кв-21	Кв-22	Кв-23	Кв-24	Кв-25	
6- ЭТАЖ	Кв-26	Кв-27	Кв-28	Кв-29	Кв-30	
7- ЭТАЖ	Кв-31	Кв-32	Кв-33	Кв-34	Кв-35	
8- ЭТАЖ	Кв-36	Кв-37	Кв-38	Кв-39	Кв-40	
9- ЭТАЖ	Кв-41	Кв-42	Кв-43	Кв-44	Кв-45	
10-ЭТАЖ	Кв-46	Кв-47	Кв-48	Кв-49	Кв-50	
11-ЭТАЖ	Кв-51	Кв-52	Кв-53	Кв-54	Кв-55	
12-ЭТАЖ	Кв-56	Кв-57	Кв-58	Кв-59	Кв-60	
13-ЭТАЖ	Кв-61	Кв-62	Кв-63	Кв-64	Кв-65	
14-ЭТАЖ	Кв-66	Кв-67	Кв-68	Кв-69	Кв-70	
15-ЭТАЖ	Кв-71	Кв-72	Кв-73	Кв-74	Кв-75	
	15	15	15	15	15	Итого : 75 Квартир

(Блок №18 тип 2 вход с запада) подъезд-1

№ БЛОК-1 тип 1	68,58 м ² 2х ком. кв	68,58 м ² 2х ком. кв	49,89 м ² 1 ком. кв	89,57 м ² 3-х ком. кв	47,97 м ² 1 ком. кв	Примечания объекта.
Цоколь	-----	-----	-----	-----	-----	Кладовая
1- ЭТАЖ	Кв-1	Кв-2	Кв-3	Кв-4	Кв-5	
2- ЭТАЖ	Кв-6	Кв-7	Кв-8	Кв-9	Кв-10	
3- ЭТАЖ	Кв-11	Кв-12	Кв-13	Кв-14	Кв-15	
4- ЭТАЖ	Кв-16	Кв-17	Кв-18	Кв-19	Кв-20	
5- ЭТАЖ	Кв-21	Кв-22	Кв-23	Кв-24	Кв-25	
6- ЭТАЖ	Кв-26	Кв-27	Кв-28	Кв-29	Кв-30	
7- ЭТАЖ	Кв-31	Кв-32	Кв-33	Кв-34	Кв-35	
8- ЭТАЖ	Кв-36	Кв-37	Кв-38	Кв-39	Кв-40	
9- ЭТАЖ	Кв-41	Кв-42	Кв-43	Кв-44	Кв-45	
10-ЭТАЖ	Кв-46	Кв-47	Кв-48	Кв-49	Кв-50	
11-ЭТАЖ	Кв-51	Кв-52	Кв-53	Кв-54	Кв-55	
12-ЭТАЖ	Кв-56	Кв-57	Кв-58	Кв-59	Кв-60	
13-ЭТАЖ	Кв-61	Кв-62	Кв-63	Кв-64	Кв-65	
14-ЭТАЖ	Кв-66	Кв-67	Кв-68	Кв-69	Кв-70	
15-ЭТАЖ	Кв-71	Кв-72	Кв-73	Кв-74	Кв-75	
	15	15	15	15	15	Итого : 75 Квартир

(Блок №19 тип 2 вход с запада) подъезд-1

№ БЛОК-1 тип 1	68,58 м ² 2х ком. кв	68,58 м ² 2х ком. кв	49,89 м ² 1 ком. кв	89,57 м ² 3-х ком. кв	47,97 м ² 1 ком. кв	Примечания объекта.
Цоколь	-----	-----	-----	-----	-----	Кладовая
1- ЭТАЖ	Кв-1	Кв-2	Кв-3	Кв-4	Кв-5	
2- ЭТАЖ	Кв-6	Кв-7	Кв-8	Кв-9	Кв-10	
3- ЭТАЖ	Кв-11	Кв-12	Кв-13	Кв-14	Кв-15	
4- ЭТАЖ	Кв-16	Кв-17	Кв-18	Кв-19	Кв-20	
5- ЭТАЖ	Кв-21	Кв-22	Кв-23	Кв-24	Кв-25	
6- ЭТАЖ	Кв-26	Кв-27	Кв-28	Кв-29	Кв-30	
7- ЭТАЖ	Кв-31	Кв-32	Кв-33	Кв-34	Кв-35	
8- ЭТАЖ	Кв-36	Кв-37	Кв-38	Кв-39	Кв-40	
9- ЭТАЖ	Кв-41	Кв-42	Кв-43	Кв-44	Кв-45	
10-ЭТАЖ	Кв-46	Кв-47	Кв-48	Кв-49	Кв-50	
11-ЭТАЖ	Кв-51	Кв-52	Кв-53	Кв-54	Кв-55	
12-ЭТАЖ	Кв-56	Кв-57	Кв-58	Кв-59	Кв-60	
13-ЭТАЖ	Кв-61	Кв-62	Кв-63	Кв-64	Кв-65	
14-ЭТАЖ	Кв-66	Кв-67	Кв-68	Кв-69	Кв-70	
15-ЭТАЖ	Кв-71	Кв-72	Кв-73	Кв-74	Кв-75	
	15	15	15	15	15	Итого : 75 Квартир

(Блок №20 тип 2 вход с запада) подъезд-1

№ БЛОК-1 тип 1	68,58 м ² 2х ком. кв	68,58 м ² 2х ком. кв	49,89 м ² 1 ком. кв	89,57 м ² 3-х ком. кв	47,97 м ² 1 ком. кв	Примечания объекта.
Цоколь	-----	-----	-----	-----	-----	Кладовая
1- ЭТАЖ	Кв-1	Кв-2	Кв-3	Кв-4	Кв-5	
2- ЭТАЖ	Кв-6	Кв-7	Кв-8	Кв-9	Кв-10	
3- ЭТАЖ	Кв-11	Кв-12	Кв-13	Кв-14	Кв-15	
4- ЭТАЖ	Кв-16	Кв-17	Кв-18	Кв-19	Кв-20	
5- ЭТАЖ	Кв-21	Кв-22	Кв-23	Кв-24	Кв-25	
6- ЭТАЖ	Кв-26	Кв-27	Кв-28	Кв-29	Кв-30	
7- ЭТАЖ	Кв-31	Кв-32	Кв-33	Кв-34	Кв-35	
8- ЭТАЖ	Кв-36	Кв-37	Кв-38	Кв-39	Кв-40	
9- ЭТАЖ	Кв-41	Кв-42	Кв-43	Кв-44	Кв-45	
10-ЭТАЖ	Кв-46	Кв-47	Кв-48	Кв-49	Кв-50	
11-ЭТАЖ	Кв-51	Кв-52	Кв-53	Кв-54	Кв-55	
12-ЭТАЖ	Кв-56	Кв-57	Кв-58	Кв-59	Кв-60	
13-ЭТАЖ	Кв-61	Кв-62	Кв-63	Кв-64	Кв-65	
14-ЭТАЖ	Кв-66	Кв-67	Кв-68	Кв-69	Кв-70	
15-ЭТАЖ	Кв-71	Кв-72	Кв-73	Кв-74	Кв-75	
	15	15	15	15	15	Итого : 75 Квартир

(Блок №21 тип 1 вход с востока) подъезд-1

№ БЛОК-1 тип 1	68,58 м ² 2х ком. кв	68,58 м ² 2х ком. кв	49,89 м ² 1 ком. кв	89,57 м ² 3-х ком. кв	47,97 м ² 1 ком. кв	Примечания объекта.
Цоколь	-----	-----	-----	-----	-----	Кладовая
1- ЭТАЖ	Кв-1	Кв-2	Кв-3	Кв-4	Кв-5	
2- ЭТАЖ	Кв-6	Кв-7	Кв-8	Кв-9	Кв-10	
3- ЭТАЖ	Кв-11	Кв-12	Кв-13	Кв-14	Кв-15	
4- ЭТАЖ	Кв-16	Кв-17	Кв-18	Кв-19	Кв-20	
5- ЭТАЖ	Кв-21	Кв-22	Кв-23	Кв-24	Кв-25	
6- ЭТАЖ	Кв-26	Кв-27	Кв-28	Кв-29	Кв-30	
7- ЭТАЖ	Кв-31	Кв-32	Кв-33	Кв-34	Кв-35	
8- ЭТАЖ	Кв-36	Кв-37	Кв-38	Кв-39	Кв-40	
9- ЭТАЖ	Кв-41	Кв-42	Кв-43	Кв-44	Кв-45	
	9	9	9	9	9	Итого : 45 Квартир

(Блок №22 тип 1 вход с востока) подъезд-1

№ БЛОК-1 тип 1	68,58 м ² 2х ком. кв	68,58 м ² 2х ком. кв	49,89 м ² 1 ком. кв	89,57 м ² 3-х ком. кв	47,97 м ² 1 ком. кв	Примечания объекта.
Цоколь	-----	-----	-----	-----	-----	Кладовая
1- ЭТАЖ	Кв-1	Кв-2	Кв-3	Кв-4	Кв-5	
2- ЭТАЖ	Кв-6	Кв-7	Кв-8	Кв-9	Кв-10	
3- ЭТАЖ	Кв-11	Кв-12	Кв-13	Кв-14	Кв-15	
4- ЭТАЖ	Кв-16	Кв-17	Кв-18	Кв-19	Кв-20	
5- ЭТАЖ	Кв-21	Кв-22	Кв-23	Кв-24	Кв-25	
6- ЭТАЖ	Кв-26	Кв-27	Кв-28	Кв-29	Кв-30	
7- ЭТАЖ	Кв-31	Кв-32	Кв-33	Кв-34	Кв-35	
8- ЭТАЖ	Кв-36	Кв-37	Кв-38	Кв-39	Кв-40	
9- ЭТАЖ	Кв-41	Кв-42	Кв-43	Кв-44	Кв-45	
	9	9	9	9	9	Итого : 45 Квартир

(Блок №23 тип 1 вход с востока) подъезд-1

№ БЛОК-1 тип 1	68,58 м ² 2х ком. кв	68,58 м ² 2х ком. кв	49,89 м ² 1 ком. кв	89,57 м ² 3-х ком. кв	47,97 м ² 1 ком. кв	Примечания объекта.
Цоколь	-----	-----	-----	-----	-----	Кладовая
1- ЭТАЖ	Кв-1	Кв-2	Кв-3	Кв-4	Кв-5	
2- ЭТАЖ	Кв-6	Кв-7	Кв-8	Кв-9	Кв-10	
3- ЭТАЖ	Кв-11	Кв-12	Кв-13	Кв-14	Кв-15	
4- ЭТАЖ	Кв-16	Кв-17	Кв-18	Кв-19	Кв-20	
5- ЭТАЖ	Кв-21	Кв-22	Кв-23	Кв-24	Кв-25	
6- ЭТАЖ	Кв-26	Кв-27	Кв-28	Кв-29	Кв-30	
7- ЭТАЖ	Кв-31	Кв-32	Кв-33	Кв-34	Кв-35	
8- ЭТАЖ	Кв-36	Кв-37	Кв-38	Кв-39	Кв-40	
9- ЭТАЖ	Кв-41	Кв-42	Кв-43	Кв-44	Кв-45	
	9	9	9	9	9	Итого : 45 Квартир

(Блок №24 тип 2 вход с запада) подъезд-1

№ БЛОК-1 тип 1	68,58 м ² 2х ком. кв	68,58 м ² 2х ком. кв	49,89 м ² 1 ком. кв	89,57 м ² 3-х ком. кв	47,97 м ² 1 ком. кв	Примечания объекта.
Цоколь	-----	-----	-----	-----	-----	Кладовая
1- ЭТАЖ	Кв-1	Кв-2	Кв-3	Кв-4	Кв-5	
2- ЭТАЖ	Кв-6	Кв-7	Кв-8	Кв-9	Кв-10	
3- ЭТАЖ	Кв-11	Кв-12	Кв-13	Кв-14	Кв-15	
4- ЭТАЖ	Кв-16	Кв-17	Кв-18	Кв-19	Кв-20	
5- ЭТАЖ	Кв-21	Кв-22	Кв-23	Кв-24	Кв-25	
6- ЭТАЖ	Кв-26	Кв-27	Кв-28	Кв-29	Кв-30	
7- ЭТАЖ	Кв-31	Кв-32	Кв-33	Кв-34	Кв-35	
8- ЭТАЖ	Кв-36	Кв-37	Кв-38	Кв-39	Кв-40	
9- ЭТАЖ	Кв-41	Кв-42	Кв-43	Кв-44	Кв-45	
	9	9	9	9	9	Итого : 45 Квартир

(Блок №25 тип 2 вход с запада) подъезд-1

№ БЛОК-1 тип 1	68,58 м ² 2х ком. кв	68,58 м ² 2х ком. кв	49,89 м ² 1 ком. кв	89,57 м ² 3-х ком. кв	47,97 м ² 1 ком. кв	Примечания объекта.
Цоколь	-----	-----	-----	-----	-----	Кладовая
1- ЭТАЖ	Кв-1	Кв-2	Кв-3	Кв-4	Кв-5	
2- ЭТАЖ	Кв-6	Кв-7	Кв-8	Кв-9	Кв-10	
3- ЭТАЖ	Кв-11	Кв-12	Кв-13	Кв-14	Кв-15	
4- ЭТАЖ	Кв-16	Кв-17	Кв-18	Кв-19	Кв-20	
5- ЭТАЖ	Кв-21	Кв-22	Кв-23	Кв-24	Кв-25	
6- ЭТАЖ	Кв-26	Кв-27	Кв-28	Кв-29	Кв-30	
7- ЭТАЖ	Кв-31	Кв-32	Кв-33	Кв-34	Кв-35	
8- ЭТАЖ	Кв-36	Кв-37	Кв-38	Кв-39	Кв-40	
9- ЭТАЖ	Кв-41	Кв-42	Кв-43	Кв-44	Кв-45	
	9	9	9	9	9	Итого : 45 Квартир

(Блок №26 тип 2 вход с запада) подъезд-1

№ БЛОК-1 тип 1	68,58 м ² 2х ком. кв	68,58 м ² 2х ком. кв	49,89 м ² 1 ком. кв	89,57 м ² 3-х ком. кв	47,97 м ² 1 ком. кв	Примечания объекта.
Цоколь	-----	-----	-----	-----	-----	Кладовая
1- ЭТАЖ	Кв-1	Кв-2	Кв-3	Кв-4	Кв-5	
2- ЭТАЖ	Кв-6	Кв-7	Кв-8	Кв-9	Кв-10	
3- ЭТАЖ	Кв-11	Кв-12	Кв-13	Кв-14	Кв-15	
4- ЭТАЖ	Кв-16	Кв-17	Кв-18	Кв-19	Кв-20	
5- ЭТАЖ	Кв-21	Кв-22	Кв-23	Кв-24	Кв-25	
6- ЭТАЖ	Кв-26	Кв-27	Кв-28	Кв-29	Кв-30	
7- ЭТАЖ	Кв-31	Кв-32	Кв-33	Кв-34	Кв-35	
8- ЭТАЖ	Кв-36	Кв-37	Кв-38	Кв-39	Кв-40	
9- ЭТАЖ	Кв-41	Кв-42	Кв-43	Кв-44	Кв-45	
	9	9	9	9	9	Итого : 45 Квартир

(Блок №27 тип 1 вход с востока) подъезд-1

№ БЛОК-1 тип 1	68,58 м ² 2х ком. кв	68,58 м ² 2х ком. кв	49,89 м ² 1 ком. кв	89,57 м ² 3-х ком. кв	47,97 м ² 1 ком. кв	Примечания объекта.
Цоколь	-----	-----	-----	-----	-----	Кладовая
1- ЭТАЖ	Кв-1	Кв-2	Кв-3	Кв-4	Кв-5	
2- ЭТАЖ	Кв-6	Кв-7	Кв-8	Кв-9	Кв-10	
3- ЭТАЖ	Кв-11	Кв-12	Кв-13	Кв-14	Кв-15	
4- ЭТАЖ	Кв-16	Кв-17	Кв-18	Кв-19	Кв-20	
5- ЭТАЖ	Кв-21	Кв-22	Кв-23	Кв-24	Кв-25	
6- ЭТАЖ	Кв-26	Кв-27	Кв-28	Кв-29	Кв-30	
7- ЭТАЖ	Кв-31	Кв-32	Кв-33	Кв-34	Кв-35	
8- ЭТАЖ	Кв-36	Кв-37	Кв-38	Кв-39	Кв-40	
9- ЭТАЖ	Кв-41	Кв-42	Кв-43	Кв-44	Кв-45	
	9	9	9	9	9	Итого : 45 Квартир

(Блок №28 тип 1 вход с востока) подъезд-1

№ БЛОК-1 тип 1	68,58 м ² 2х ком. кв	68,58 м ² 2х ком. кв	49,89 м ² 1 ком. кв	89,57 м ² 3-х ком. кв	47,97 м ² 1 ком. кв	Примечания объекта.
Цоколь	-----	-----	-----	-----	-----	Кладовая
1- ЭТАЖ	Кв-1	Кв-2	Кв-3	Кв-4	Кв-5	
2- ЭТАЖ	Кв-6	Кв-7	Кв-8	Кв-9	Кв-10	
3- ЭТАЖ	Кв-11	Кв-12	Кв-13	Кв-14	Кв-15	
4- ЭТАЖ	Кв-16	Кв-17	Кв-18	Кв-19	Кв-20	
5- ЭТАЖ	Кв-21	Кв-22	Кв-23	Кв-24	Кв-25	
6- ЭТАЖ	Кв-26	Кв-27	Кв-28	Кв-29	Кв-30	
7- ЭТАЖ	Кв-31	Кв-32	Кв-33	Кв-34	Кв-35	
8- ЭТАЖ	Кв-36	Кв-37	Кв-38	Кв-39	Кв-40	
9- ЭТАЖ	Кв-41	Кв-42	Кв-43	Кв-44	Кв-45	
	9	9	9	9	9	Итого : 45 Квартир

(Блок №29 тип 1 вход с востока) подъезд-1

№ БЛОК-1 тип 1	68,58 м ² 2х ком. кв	68,58 м ² 2х ком. кв	49,89 м ² 1 ком. кв	89,57 м ² 3-х ком. кв	47,97 м ² 1 ком. кв	Примечания объекта.
Цоколь	-----	-----	-----	-----	-----	Кладовая
1- ЭТАЖ	Кв-1	Кв-2	Кв-3	Кв-4	Кв-5	
2- ЭТАЖ	Кв-6	Кв-7	Кв-8	Кв-9	Кв-10	
3- ЭТАЖ	Кв-11	Кв-12	Кв-13	Кв-14	Кв-15	
4- ЭТАЖ	Кв-16	Кв-17	Кв-18	Кв-19	Кв-20	
5- ЭТАЖ	Кв-21	Кв-22	Кв-23	Кв-24	Кв-25	
6- ЭТАЖ	Кв-26	Кв-27	Кв-28	Кв-29	Кв-30	
7- ЭТАЖ	Кв-31	Кв-32	Кв-33	Кв-34	Кв-35	
8- ЭТАЖ	Кв-36	Кв-37	Кв-38	Кв-39	Кв-40	
9- ЭТАЖ	Кв-41	Кв-42	Кв-43	Кв-44	Кв-45	
	9	9	9	9	9	Итого : 45 Квартир